

## SEZIONE 1-1'

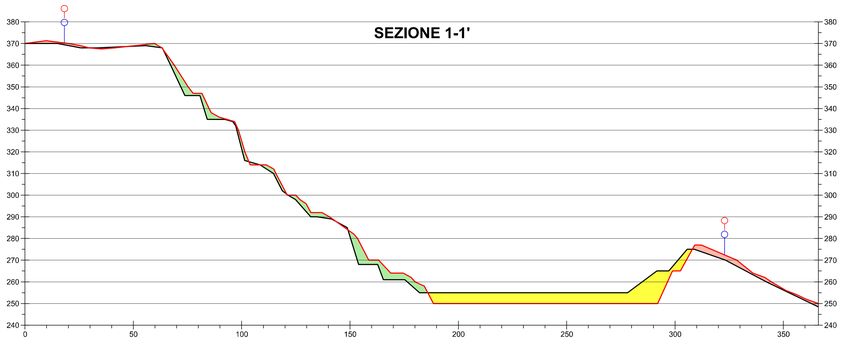


## SEZIONE 2-2'

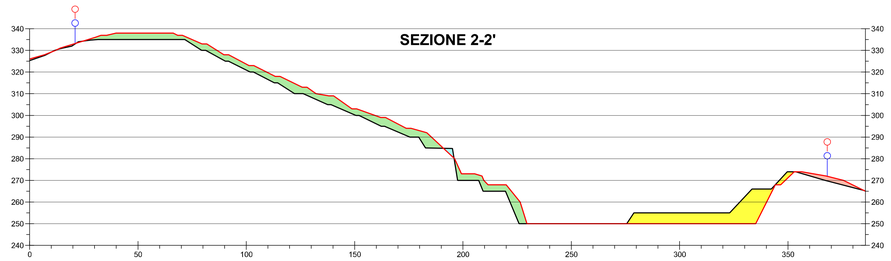

## SEZIONE 3-3'



## SEZIONE 4-4'

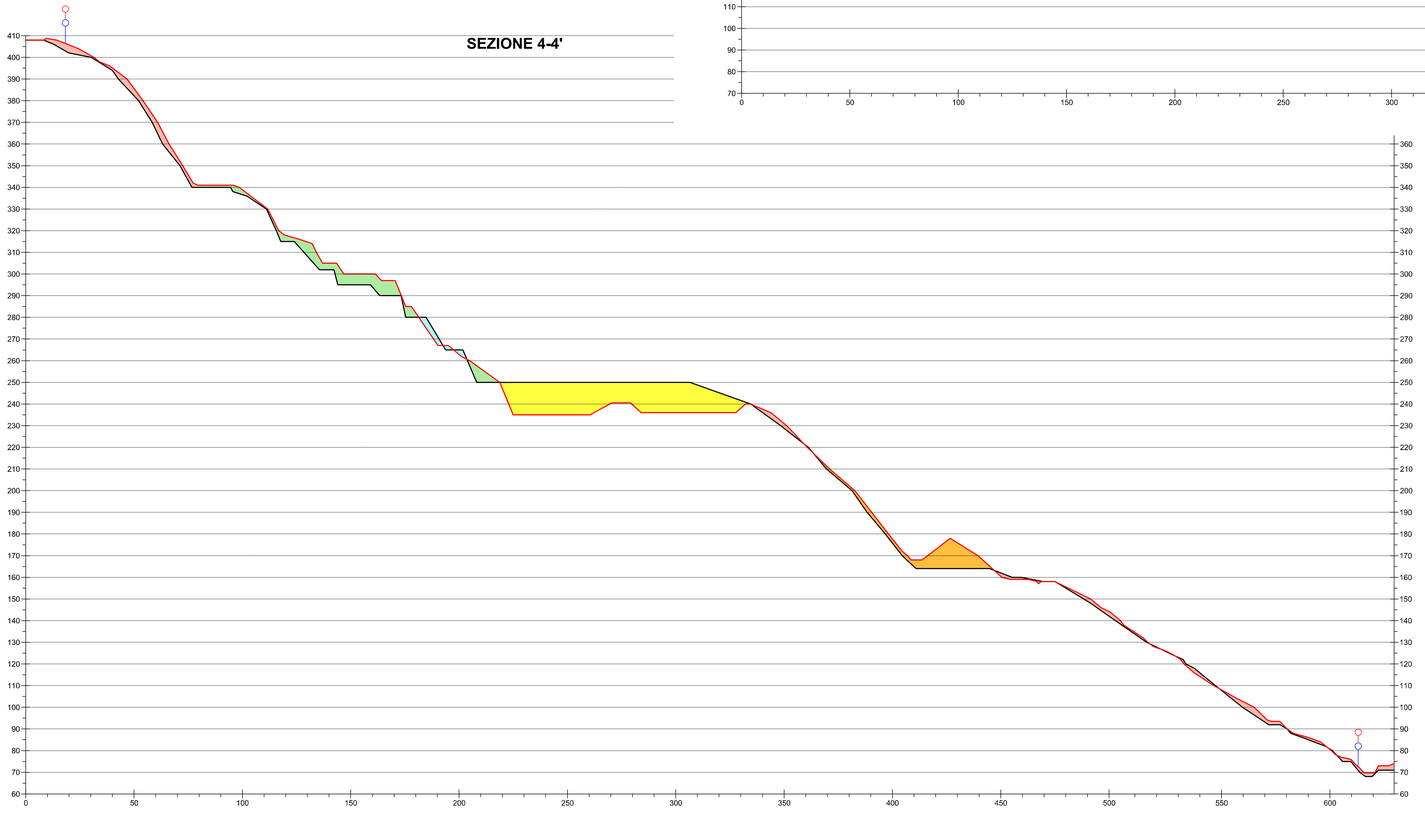

LEGENDA

- Profilo stato di fatto dicembre 2009 (Progetto Autorizzato)
- Profilo stato di fatto dicembre 2016 (Variante)
- Aree di scavo entro i limiti autorizzati
- Aree non oggetto di coltivazione, con incongruenze topografiche dovute alla differenza tra le basi topografiche del Progetto Autorizzato (rilievo 2009) e della Variante (Rilievo 2016)
- Aree con incongruenze topografiche dovute alla differenza tra le basi topografiche del Progetto Autorizzato (rilievo 2009) e della Variante (Rilievo 2016), ma soggette a recupero ambientale
- Cumulo temporaneo
- Risagomatura dei diedri instabili per presenza di faglie / giunti / discontinuità
- Limite di coltivazione Autorizzato
- Limite di coltivazione in Variante

0 50 100 m

Scala 1:1.000

ORDINE DEI GEOLOGI
Regione Autonoma Valle d'Aosta
Région Autonome Vallée d'Aoste
Dr. GABRIELE PIERCARLO
Iscr. Albo n. 32

| | | |
|---|---|---|
| SCALA 1 : 1.000 | UNICALCE SpA<br>Cava GIUNCHETTO<br>*Comune di GENOVA (Sestri Ponente)* | GEOMIN srl Mining Geology<br>GEOMIN S.r.l. \| Via Vittorio Amedeo N. 9 – 10121 Torino (TO, Italy)<br>tel +39.011.236.1102 \| fax +39.011.236.1120 \| www.geomin.it \| info@geomin.it |
| VARIANTE AL PROGETTO DI COLTIVAZIONE E RECUPERO AMBIENTALE - INTEGRAZIONI<br>**CONFRONTO TRA LO STATO DI FATTO A DICEMBRE 2009 (PROGETTO AUTORIZZATO) E LO STATO DI FATTO A DICEMBRE 2016 (VARIANTE) - SEZIONI 1-2-3-4** | DIS. VIGLIETTI D. | DATA Giugno 2018 |
| | VER. *Prima emissione* | DATA |
| | COMMESSA *17-26* | TAVOLA **D30** |

LA DITTA SI RISERVA A TERMINI DI LEGGE LA PROPRIETA' DI QUESTO DISEGNO CON DIVIETO DI RIPRODURLO O DI RENDERLO COMUNQUE NOTO A TERZI SENZA LA SUA AUTORIZZAZIONE