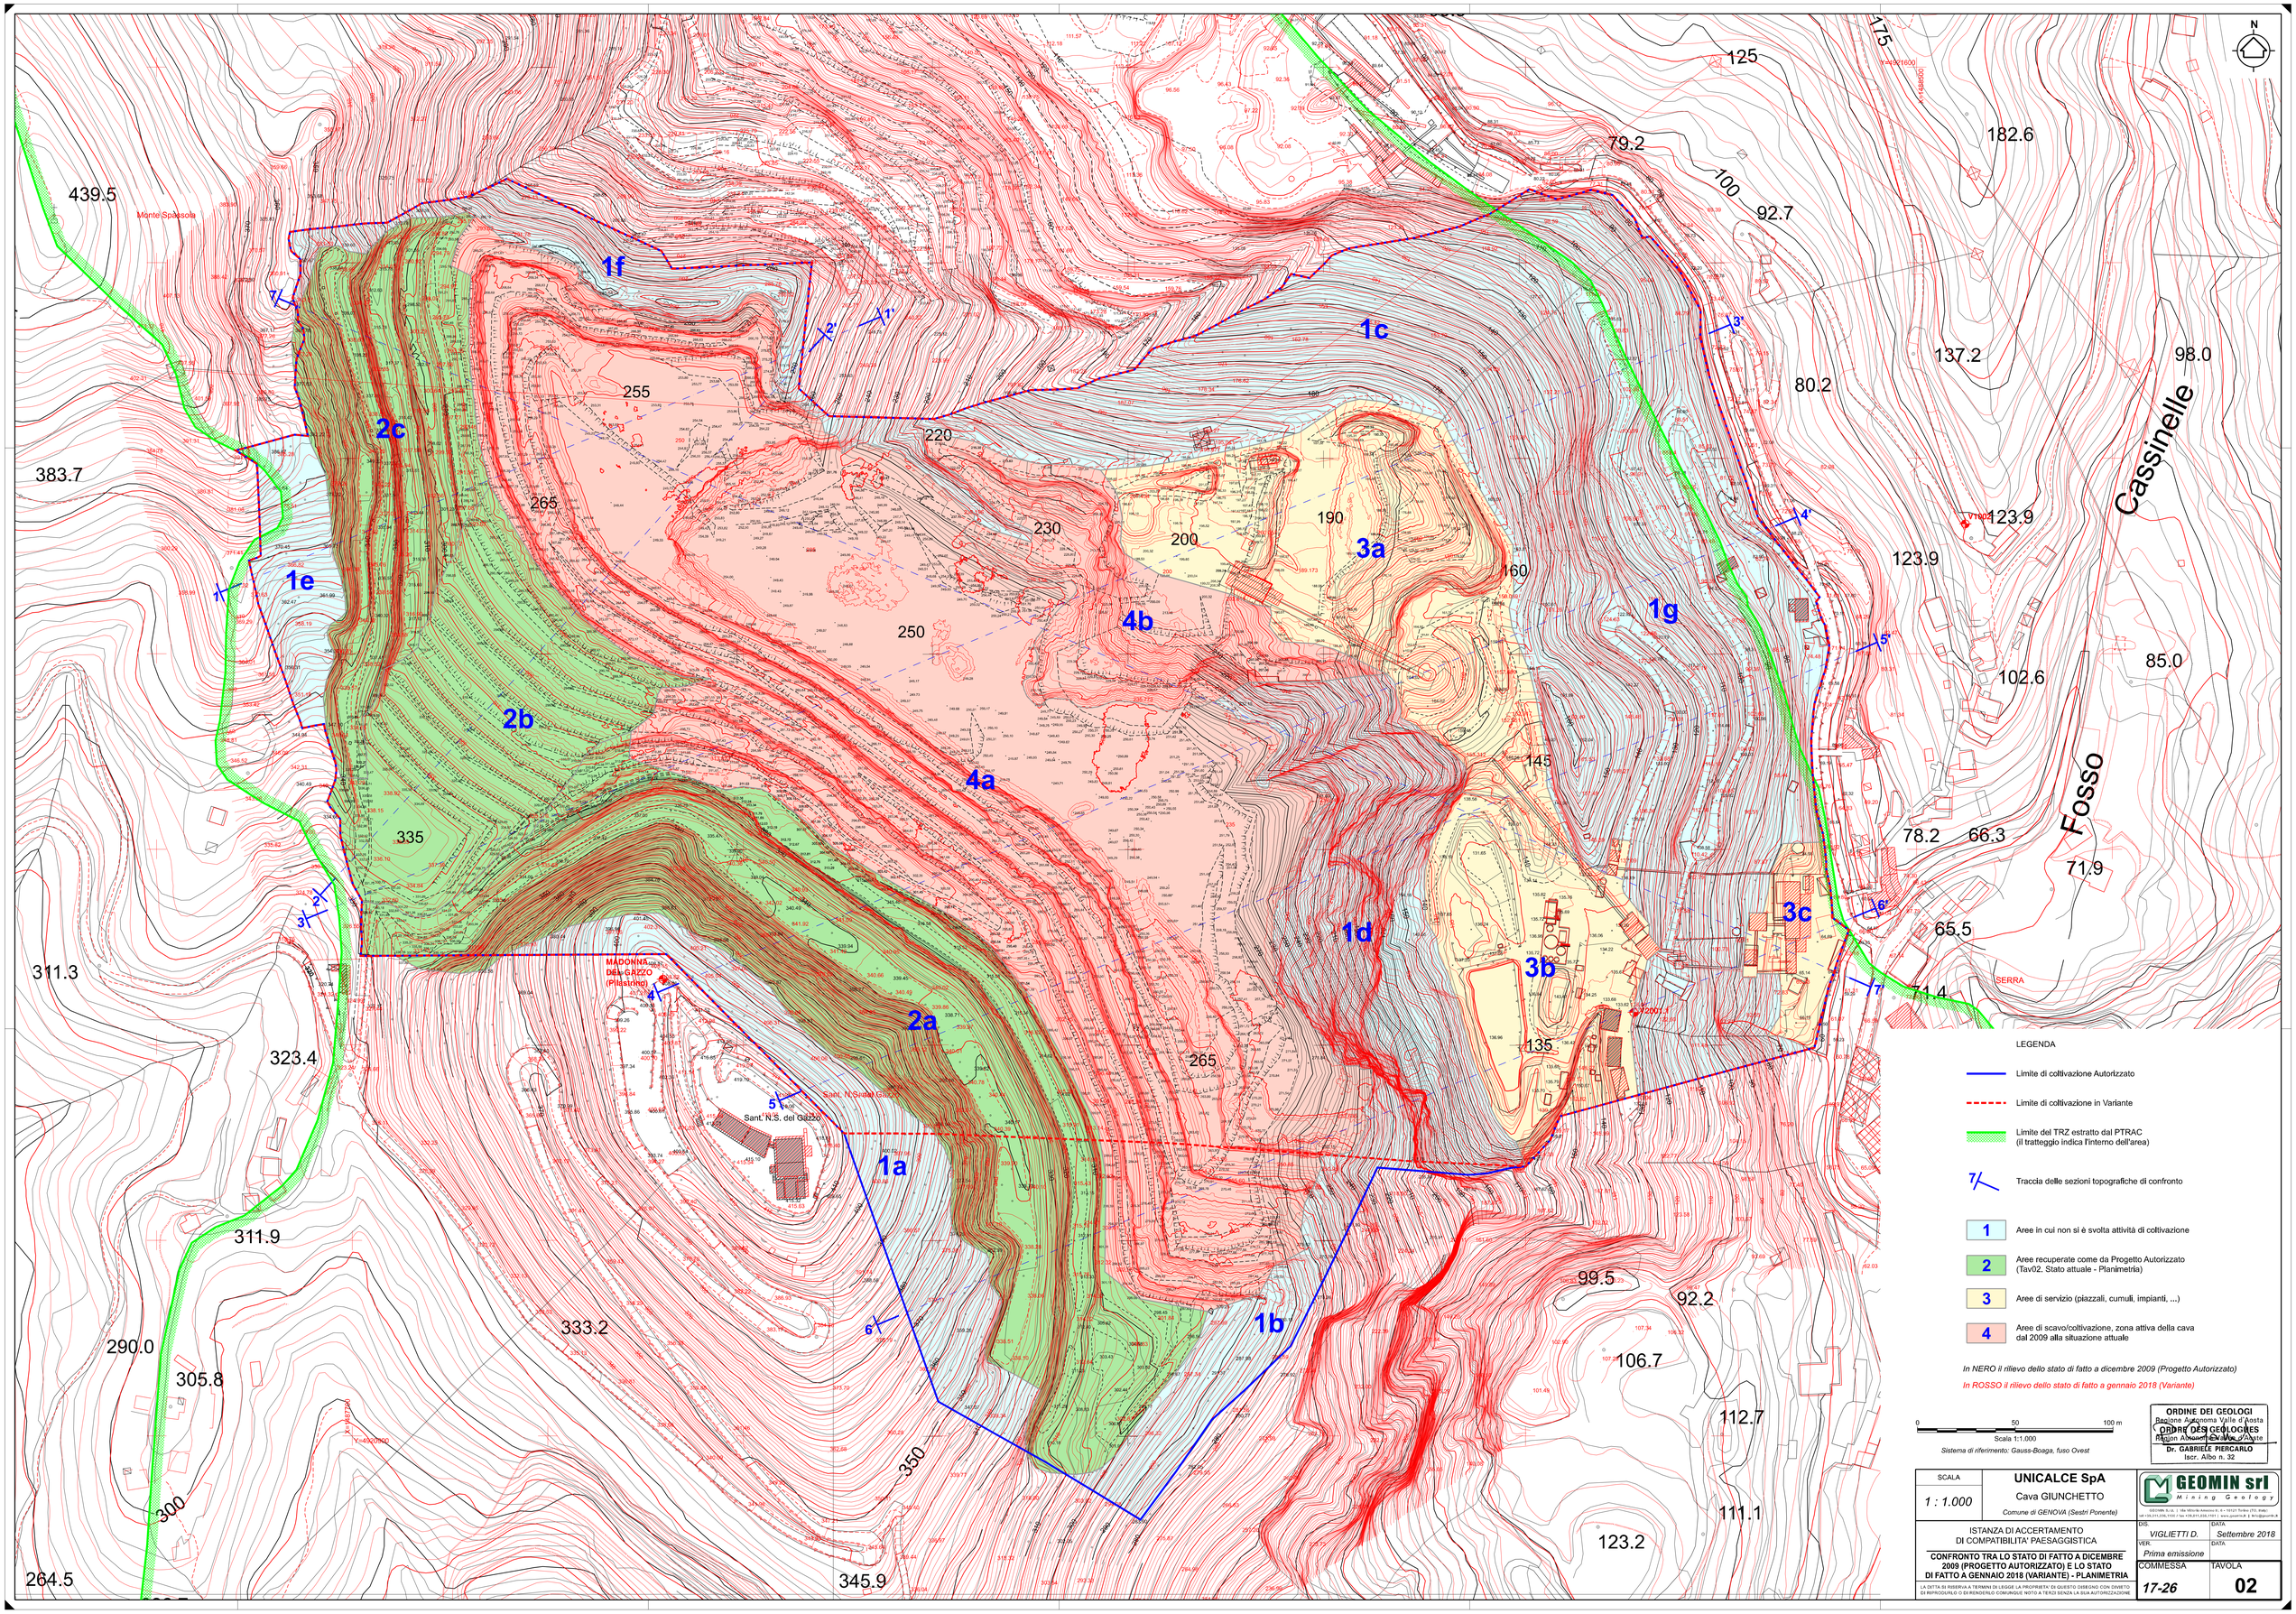

Monte Spassola
MADONNA DEL GAZZO (Pilastrino)
Sant. N.S. del Gazzo
Cassinelle
Fosso
SERRA
1a
1b
1c
1d
1e
1f
1g
2a
2b
2c
3a
3b
3c
4a
4b
439.5
383.7
311.3
323.4
311.9
290.0
305.8
264.5
333.2
345.9
335
255
265
220
230
200
190
250
160
145
135
125
100
92.7
79.2
80.2
137.2
182.6
98.0
123.9
85.0
102.6
78.2
66.3
71.9
65.5
71.4
99.5
92.2
106.7
112.7
111.1
123.2
LEGENDA
Limite di coltivazione Autorizzato
Limite di coltivazione in Variante
Limite del TRZ estratto dal PTRAC (il tratteggio indica l'interno dell'area)
Traccia delle sezioni topografiche di confronto
1 Aree in cui non si è svolta attività di coltivazione
2 Aree recuperate come da Progetto Autorizzato (Tav02. Stato attuale - Planimetria)
3 Aree di servizio (piazzali, cumuli, impianti, ...)
4 Aree di scavo/coltivazione, zona attiva della cava dal 2009 alla situazione attuale
In NERO il rilievo dello stato di fatto a dicembre 2009 (Progetto Autorizzato)
In ROSSO il rilievo dello stato di fatto a gennaio 2018 (Variante)
0 50 100 m
Scala 1:1.000
Sistema di riferimento: Gauss-Boaga, fuso Ovest
ORDINE DEI GEOLOGI
Regione Autonoma Valle d'Aosta
Dr. GABRIELE PIERCARLO
Iscr. Albo n. 32
SCALA
1 : 1.000
UNICALCE SpA
Cava GIUNCHETTO
Comune di GENOVA (Sestri Ponente)
GEOMIN srl
Mining Geology
ISTANZA DI ACCERTAMENTO DI COMPATIBILITA' PAESAGGISTICA
CONFRONTO TRA LO STATO DI FATTO A DICEMBRE 2009 (PROGETTO AUTORIZZATO) E LO STATO DI FATTO A GENNAIO 2018 (VARIANTE) - PLANIMETRIA
DIS. VIGLIETTI D.
DATA Settembre 2018
VER. Prima emissione
DATA
COMMESSA 17-26
TAVOLA 02
LA DITTA SI RISERVA A TERMINI DI LEGGE LA PROPRIETA' DI QUESTO DISEGNO CON DIVIETO DI RIPRODURLO O DI RENDERLO COMUNQUE NOTO A TERZI SENZA LA SUA AUTORIZZAZIONE