

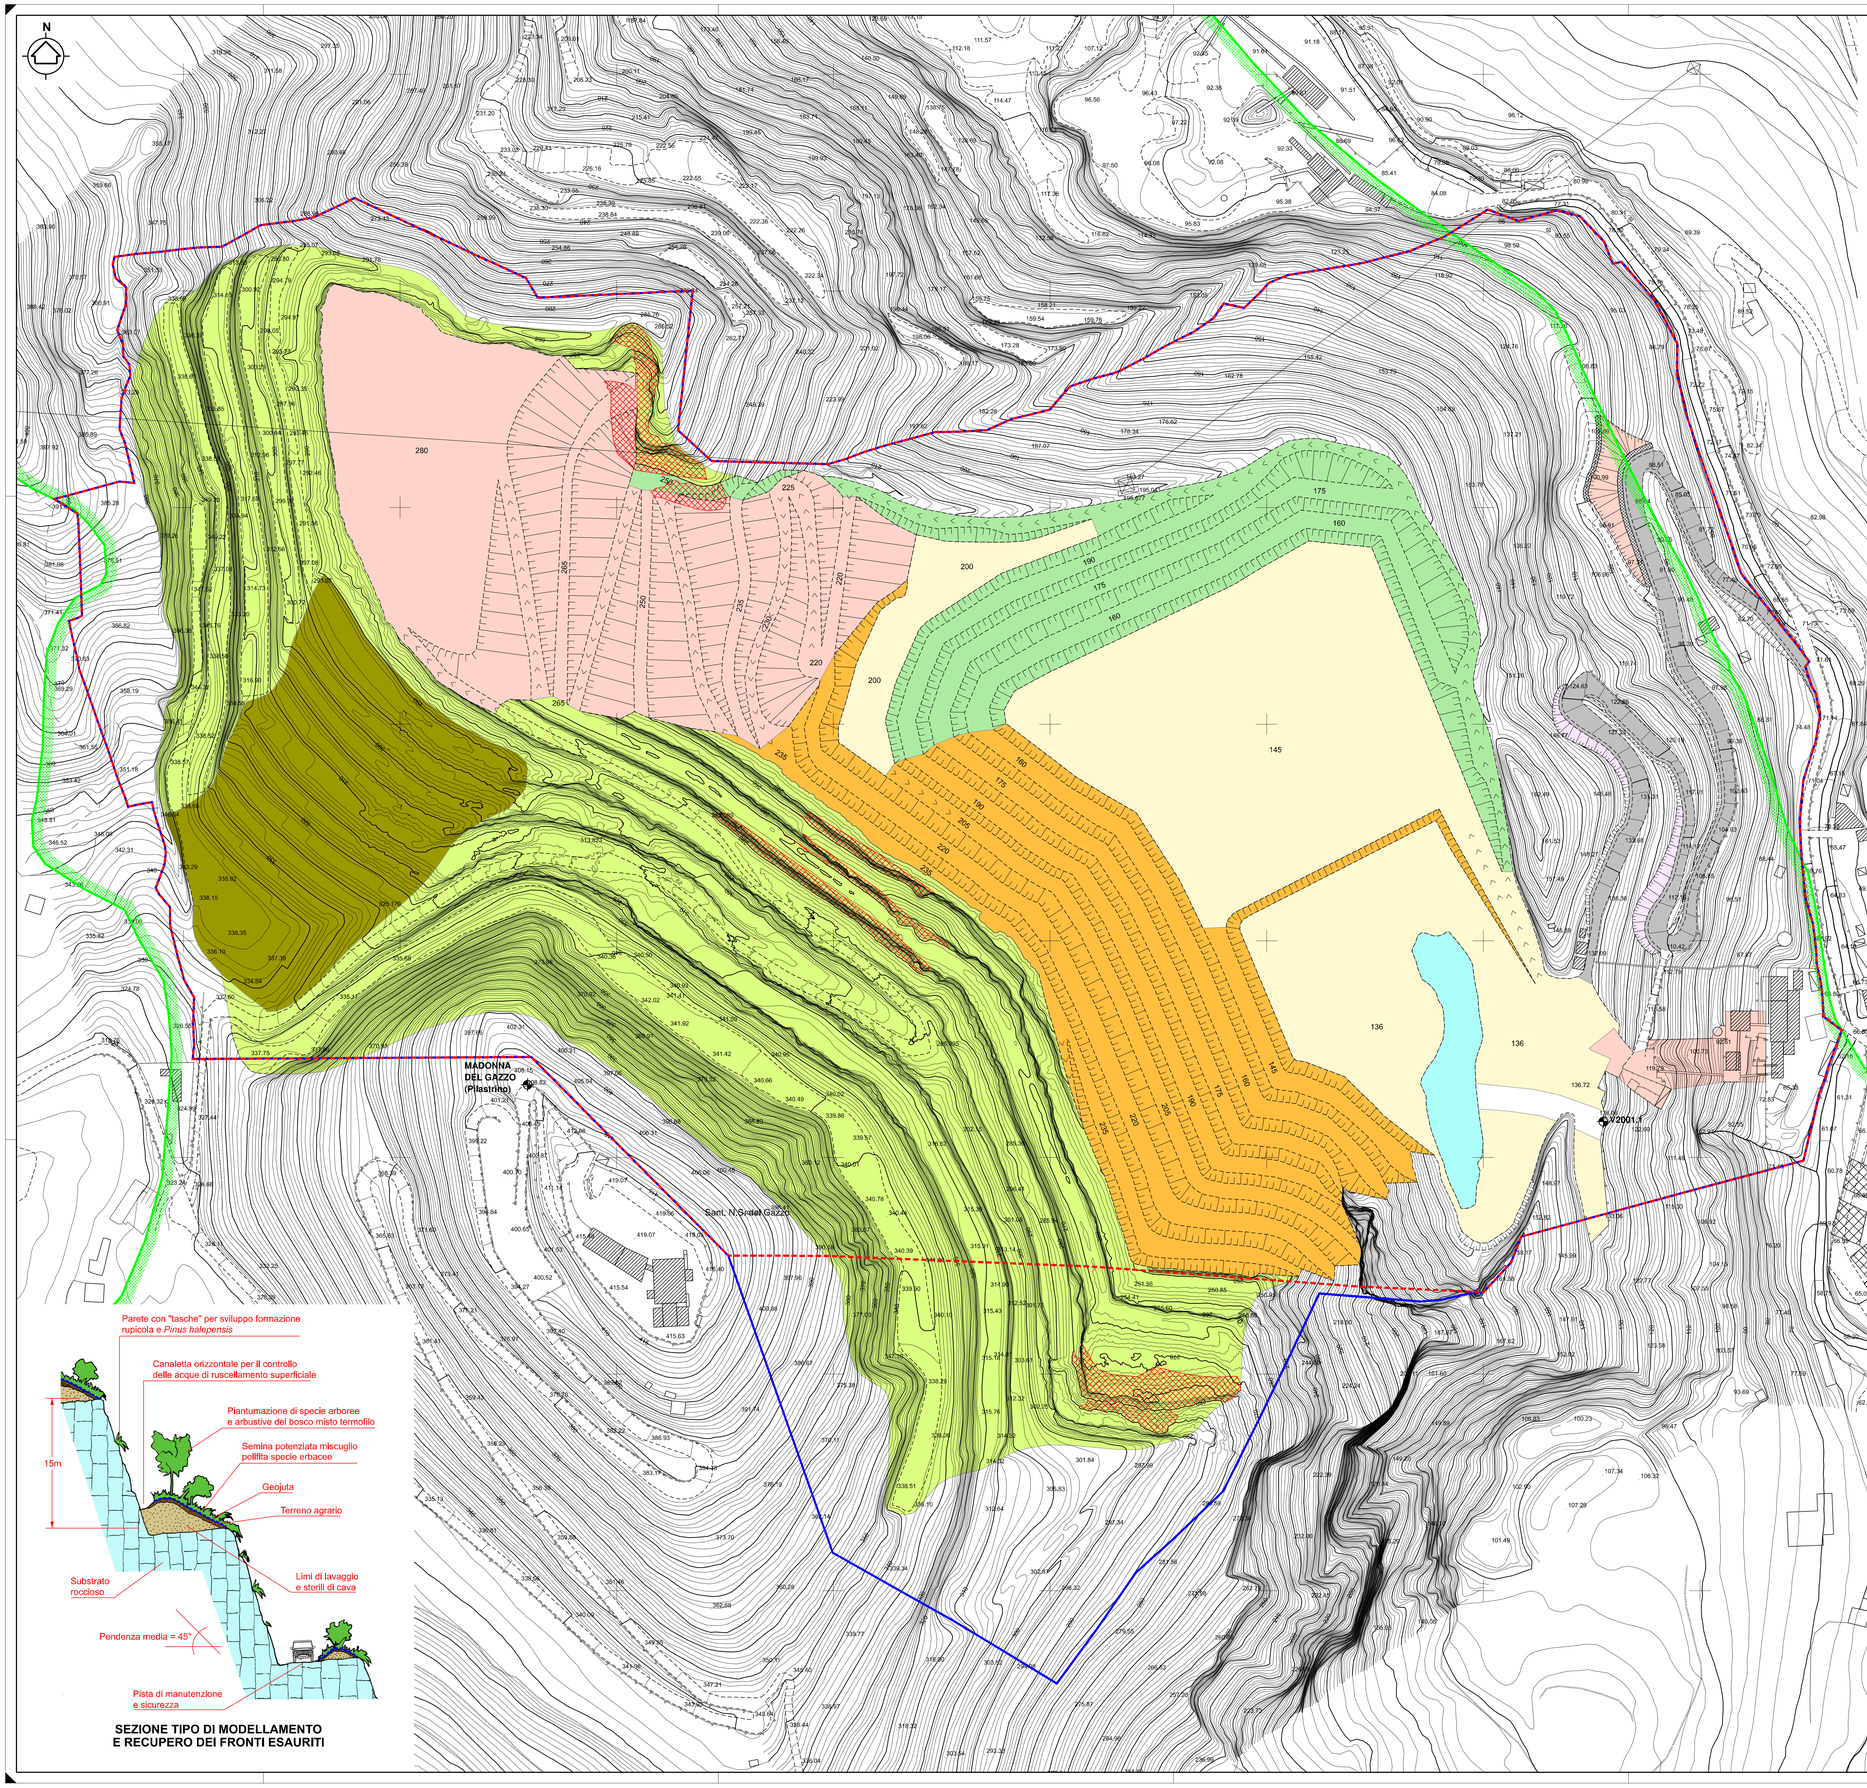


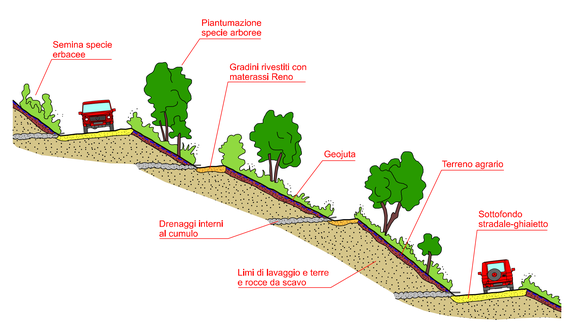

SEZIONE TIPO: RIMODELLAMENTO E RECUPERO AMBIENTALE DEL CUMULO DI LIMI E TERRE E ROCCE DA SCAVO

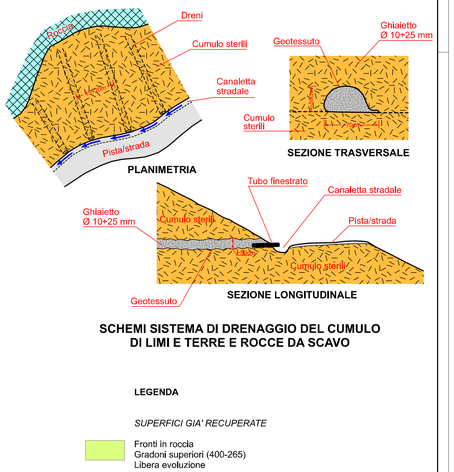

SCHEMI SISTEMA DI DRENAGGIO DEL CUMULO DI LIMI E TERRE E ROCCE DA SCAVO

SEZIONE TIPO DI MODELLAMENTO E RECUPERO DEI FRONTI ESAURITI

LEGENDA

SUPERFICI GIA' RECUPERATE

- Fronti in roccia
  Gradoni superiori (400-265)
  Libera evoluzione
- Superfici di riporto (cumulo di limi e terre e rocce da scavo)
  Libera evoluzione

SUPERFICI DA RECUPERARE

- Fronti in roccia esposti a SE/SW
  Aspetti rupestri a *Pinus halepensis* (impianto in fessura) e macchie arbustate a ginestra, lentisco, mirto, erica (pedate)
- Fronti in roccia esposti a NE
  Alternanze di aspetti a *Ostrya carpinifolia* e *Fraxinus ornus* (impianto sulle pedate) e aspetti rupestri (ginestra, pino d'Aleppo) in tasche e fessure roccia
- Scarpate e piazzali su riporto, scarpata stradale
  Ricostruzione di habitat arboroscente tendente a bosco misto di *Quercus ilex*: impianto rado a piccoli gruppi di orniello, carpino nero, roverella, leccio e macchie arbustate a ginestra, terebinto, lentisco, mirto
- Piazzali su substrato roccioso
  Ricostituzione prateria con inerbimento estensivo
- Imbrunimento di scarpate stradali in roccia
- Bacino di decantazione/raccolata acque
- Sede stradale di accesso alla cava, come da progetto in Variante
- Aree in cui non sono state modificate le condizioni naturali dell'ambiente
- Aree di maggior scavo rispetto al Progetto Autorizzato
- Limite di coltivazione Autorizzato
- Limite di coltivazione in Variante
- Limite del TRZ estratto dal PTRAC (il tratteggio indica l'interno dell'area)

0 50 100 m
Scala 1:1.000
Sistema di riferimento: Gauss-Boaga, fuso Ovest

ORDINE DEI GEOLOGI
Regione Autonoma Valle d'Aosta
ORDRE DES GÉOLOGUES
Région Autonome Vallée d'Aoste
Dr. GABRIELE PIERCARLO
Iscr. Albo n. 32

SCALA	UNICALCE SpA
1 : 1.000	Cava GIUNCHETTO
	Comune di GENOVA (Sestri Ponente)

ISTANZA DI ACCERTAMENTO DI COMPATIBILITA' PAESAGGISTICA

RECUPERO AMBIENTALE DEFINITIVO ZONIZZAZIONE E PARTICOLARI DEGLI INTERVENTI

LA DITTA SI RISERVA A TERMINI DI LEGGE LA PROPRIETA' DI QUESTO ORDEGNO CON DIVIETO DI RIPRODURLO O DI RENDERLO COMUNQUE NOTO A TERZI SENZA LA SUA AUTORIZZAZIONE

GEOMIN S.r.l. - Via Vittorio Amedeo II, 6 - 10121 Torino (TO, Italy)
tel +39.011.236.1102 / fax +39.011.236.1101 | www.geomin.it | info@geomin.it

DIS.	DATA
VIGLIETTI D.	*Settembre 2018*
VER.	DATA
Prima emissione	
COMMESSA	TAVOLA
17-26	06