

SEZIONE 1-1'

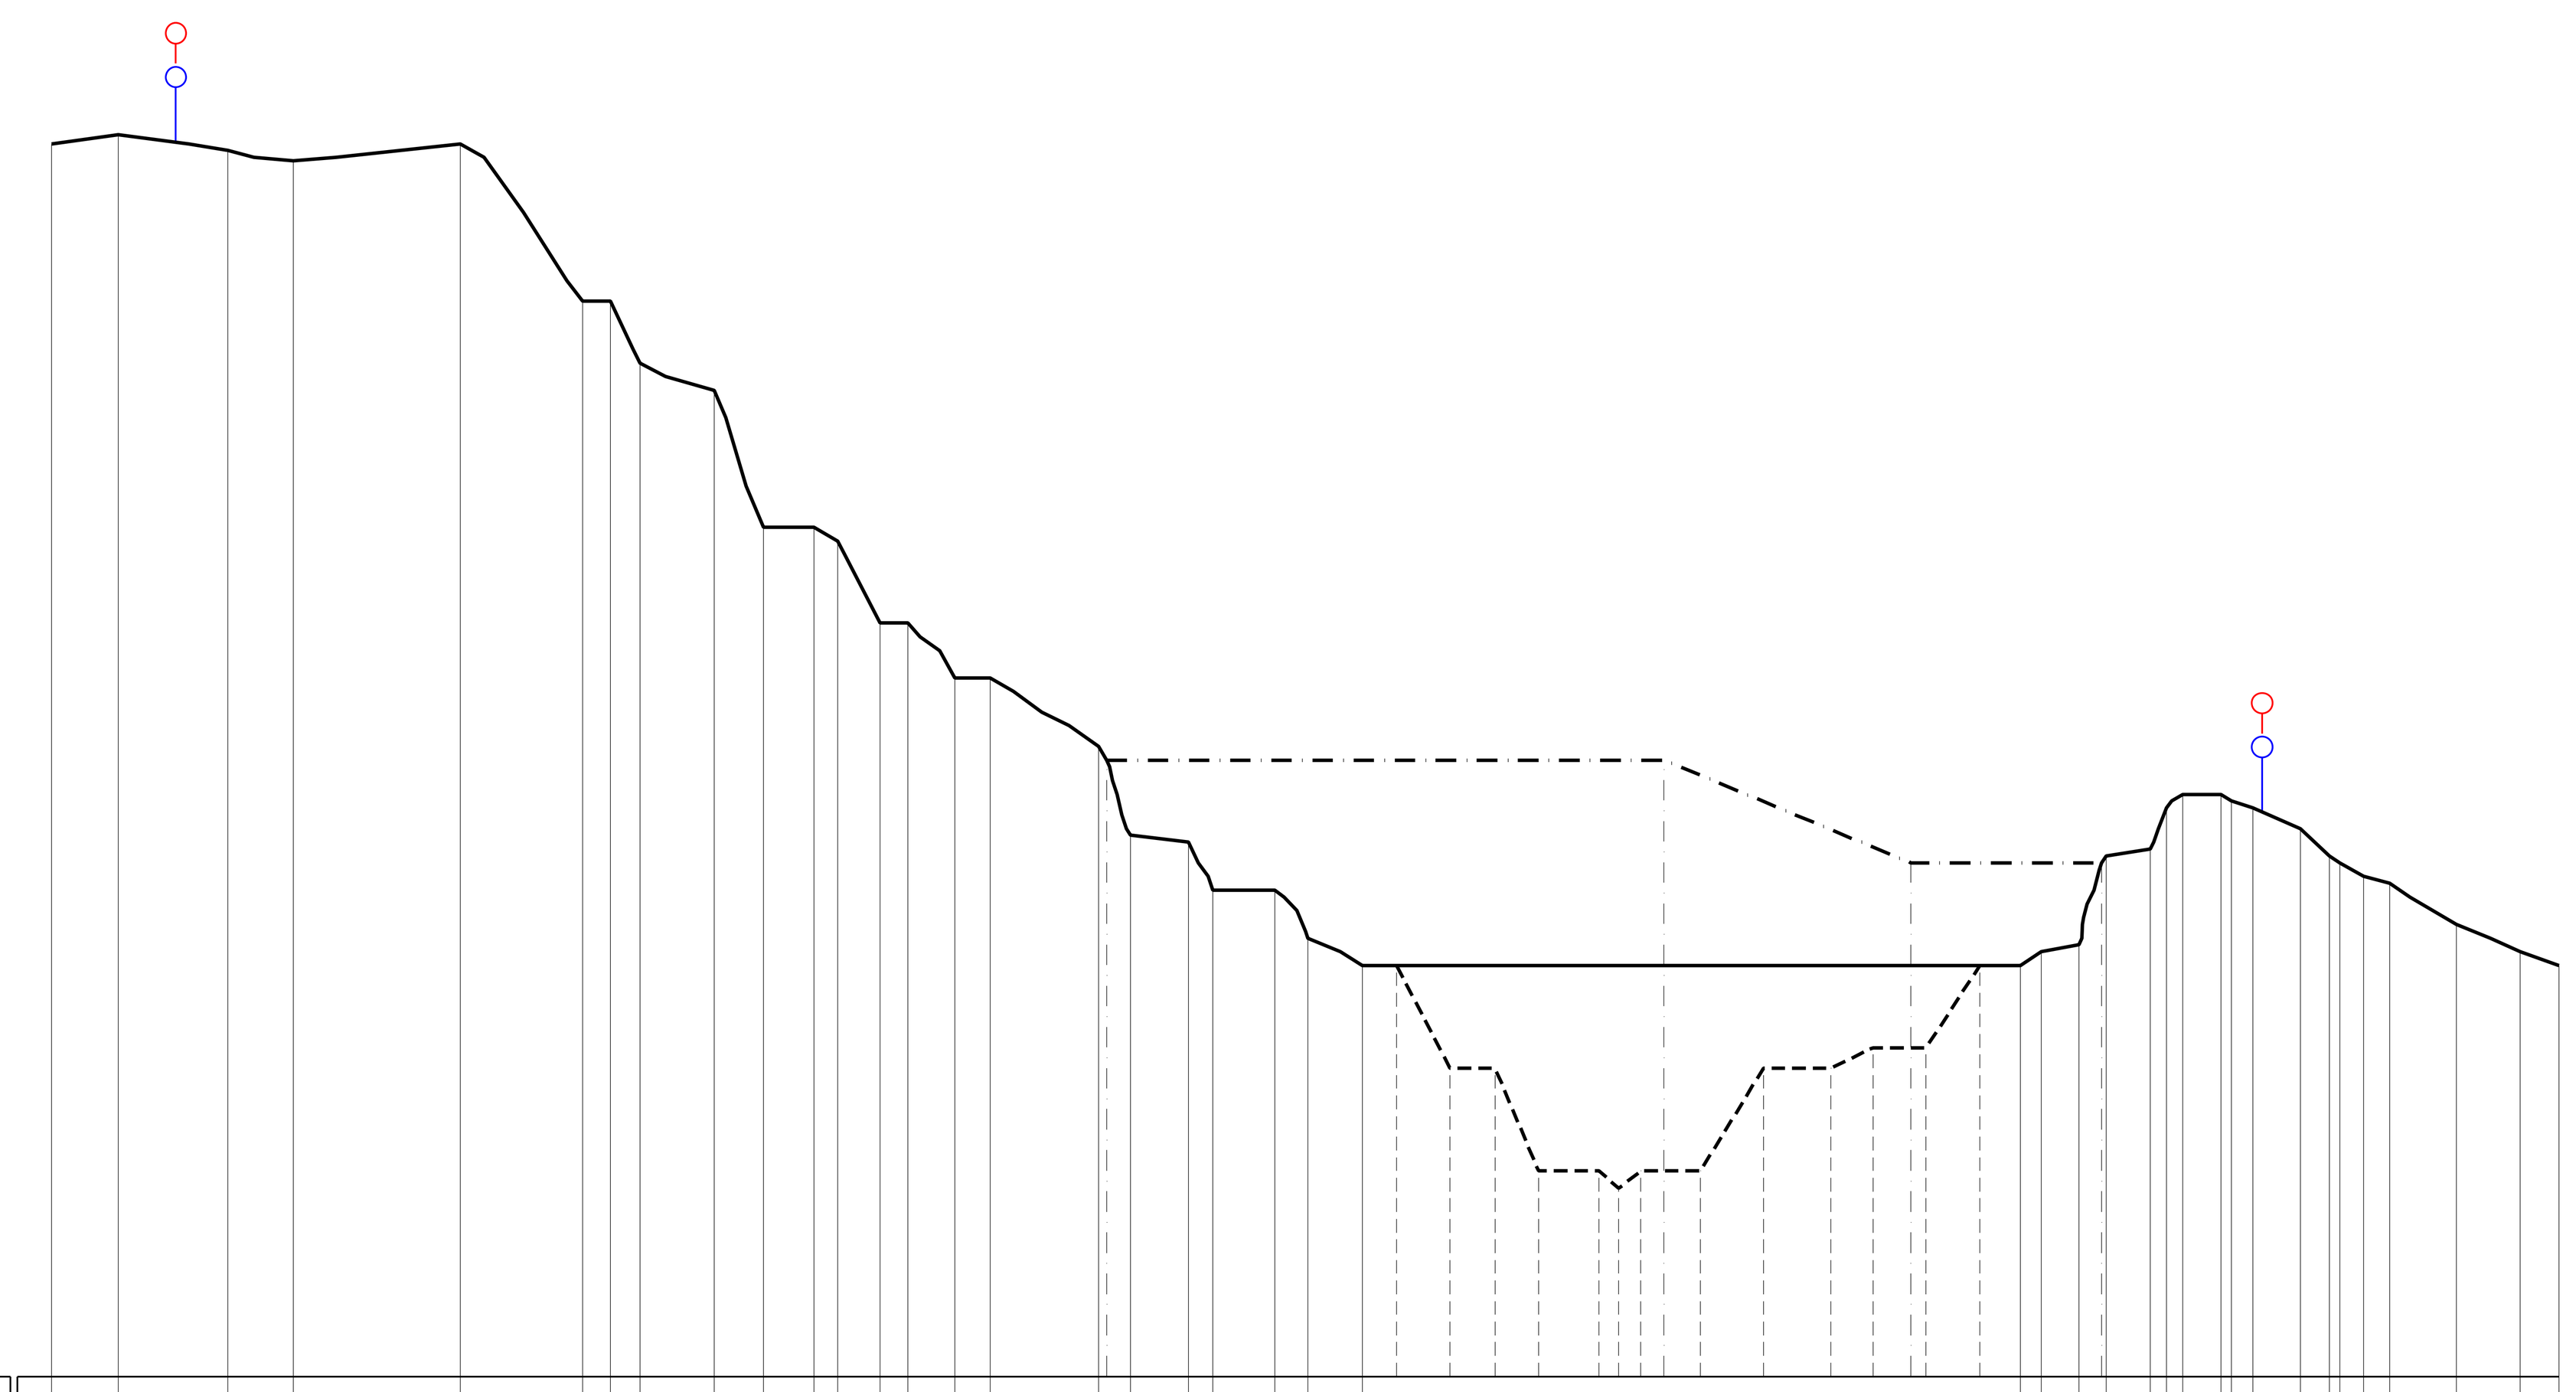

190.0 m

SITUAZIONE ATTUALE	DISTANZE PARZIALI (m)	9.7 16.0 9.6 24.4 17.8 4.1 4.3 10.8 7.2 7.4 3.5 6.2 4.0 6.9 5.1 15.8 4.7 8.4 3.6 9.0 4.9 7.9 96.1 3.1 5.4 4.0 6.5 2.4 2.3 5.6 1.5 3.2 6.9 4.2 1.5 3.5 3.8 9.8 9.2 5.7
	QUOTE DEL TERRENO (m)	370.0 371.3 369.0 367.5 370.0 347.0 347.0 338.0 334.0 314.0 314.0 312.0 300.0 300.0 292.0 292.0 282.0 269.0 268.0 261.0 261.0 254.0 250.0 250.0 252.0 253.0 266.0 267.0 273.0 275.0 275.0 274.0 273.0 270.0 266.0 265.0 263.0 262.0 256.0 252.0 250.0
SITUAZIONE FINALE SCAVO	DISTANZE PARZIALI (m)	9.7 16.0 9.6 24.4 17.8 4.1 4.3 10.8 7.2 7.4 3.5 6.2 4.0 6.9 5.1 15.8 4.7 8.4 3.6 9.0 4.9 7.9 5.0 7.8 6.6 6.3 8.8 2.9 3.2 8.7 9.2 9.8 6.1 7.8 7.9 5.9 3.1 5.4 4.0 6.5 2.4 2.3 5.6 1.5 3.2 6.9 4.2 1.5 3.5 3.8 9.8 9.2 5.7
	QUOTE DEL TERRENO (m)	370.0 371.3 369.0 367.5 370.0 347.0 347.0 338.0 334.0 314.0 314.0 312.0 300.0 300.0 292.0 292.0 282.0 269.0 268.0 261.0 261.0 254.0 250.0 250.0 235.0 235.0 220.0 220.0 217.5 220.0 220.0 235.0 235.0 238.0 238.0 250.0 250.0 252.0 253.0 266.0 267.0 273.0 275.0 275.0 274.0 273.0 270.0 266.0 265.0 263.0 262.0 256.0 252.0 250.0
SITUAZIONE FINALE RIPORTO	DISTANZE PARZIALI (m)	9.7 16.0 9.6 24.4 17.8 4.1 4.3 10.8 7.2 7.4 3.5 6.2 4.0 6.9 5.1 15.8 1.2 81.4 36.0 27.9 0.6 6.5 2.4 2.3 5.6 1.5 3.2 6.9 4.2 1.5 3.5 3.8 9.8 9.2 5.7
	QUOTE DEL TERRENO (m)	370.0 371.3 369.0 367.5 370.0 347.0 347.0 338.0 334.0 314.0 314.0 312.0 300.0 300.0 292.0 292.0 282.0 280.0 280.0 265.0 265.0 266.0 267.0 273.0 275.0 275.0 274.0 273.0 270.0 266.0 265.0 263.0 262.0 256.0 252.0 250.0


SEZIONE 4-4'

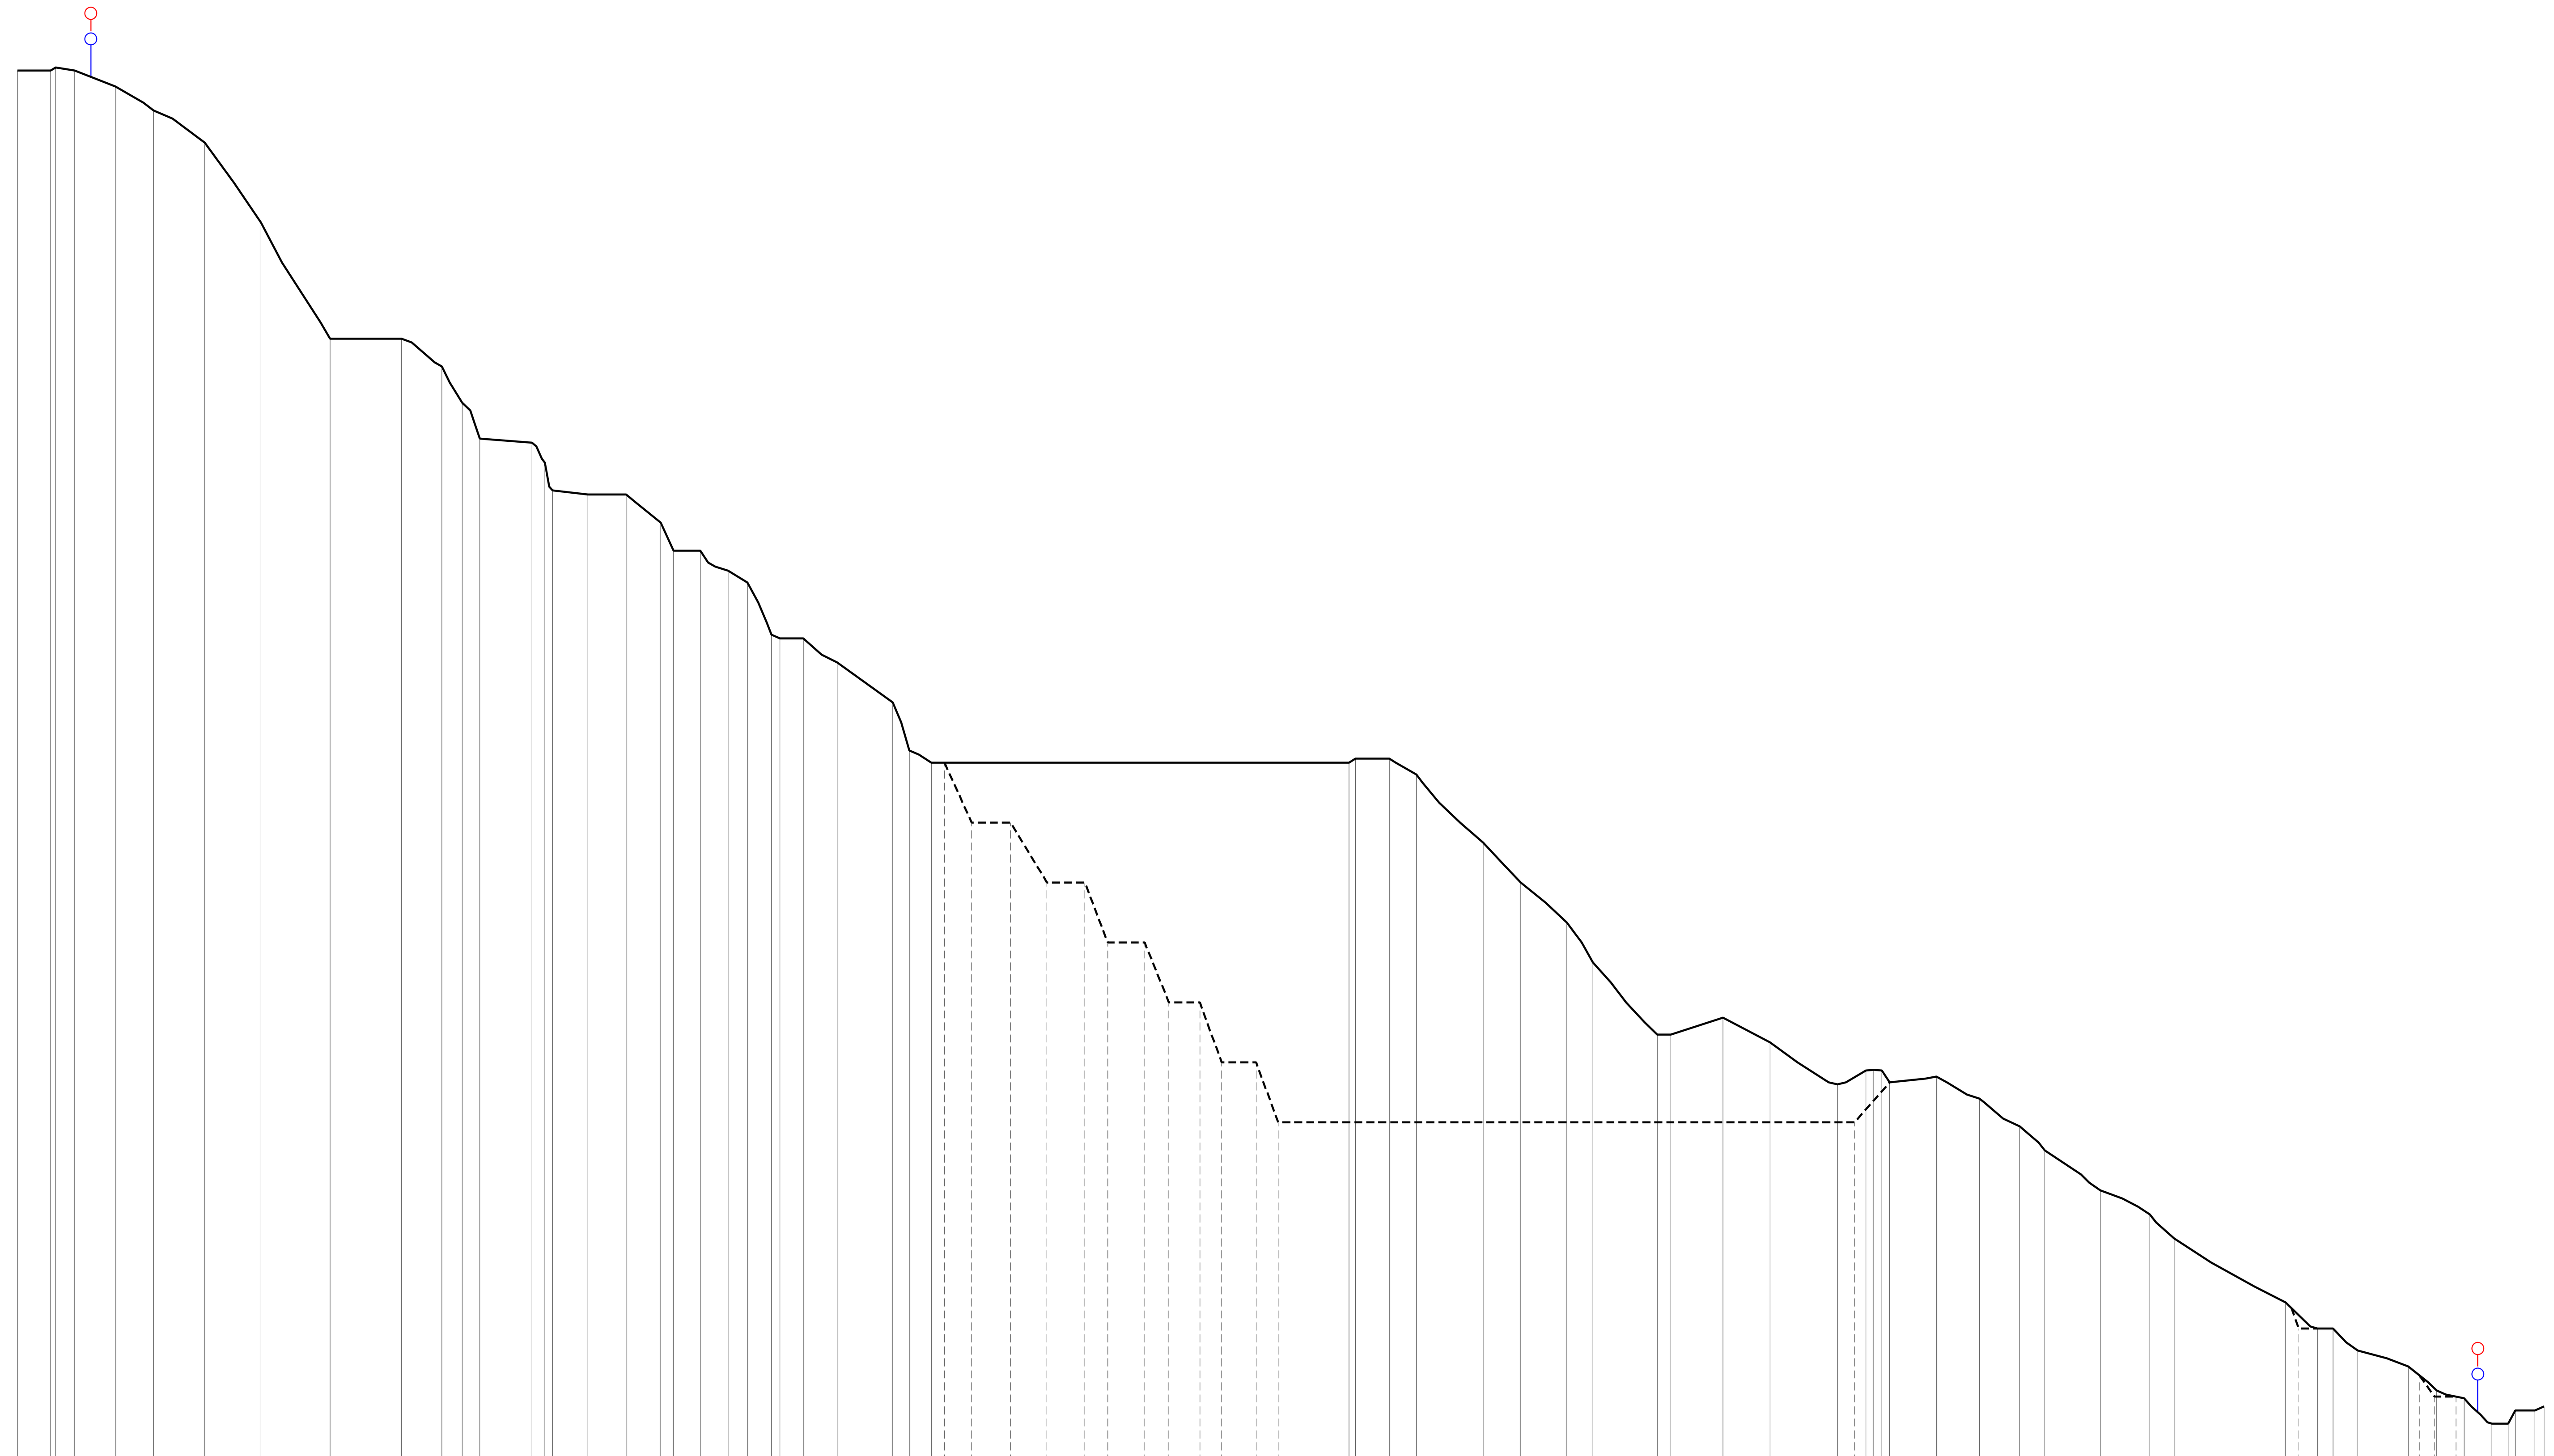

60.0 m

SITUAZIONE ATTUALE	DISTANZE PARZIALI (m)	8.3 1.2 4.8 10.1 9.6 12.7 14.1 17.3 17.9 10.1 5.1 4.4 13.0 3.2 1.9 8.8 9.6 8.6 3.2 6.7 6.9 4.8 6.0 2.1 5.8 8.5 13.9 4.1 5.5 104.4 1.6 8.4 6.8 16.7 9.4 11.5 6.5 16.1 3.4 13.0 11.8 16.9 7.1 2.0 2.0 2.0 11.7 10.8 10.0 6.3 13.9 12.3 6.1 27.9 8.0 3.9 6.2 12.6 7.1 6.9 7.0 4.1 1.8 4.9 2.4
	QUOTE DEL TERRENO (m)	408.0 408.0 408.8 408.0 404.0 398.0 390.0 370.0 341.0 341.0 334.0 325.0 316.0 315.0 310.0 303.0 302.0 302.0 295.0 288.0 288.0 283.0 280.0 267.0 266.0 266.0 260.0 250.0 238.0 235.0 235.0 236.0 236.0 232.0 215.0 205.0 195.0 185.0 167.0 167.0 171.2 165.0 154.5 158.0 158.2 158.0 155.0 156.5 151.0 144.0 138.0 128.0 122.0 116.0 100.0 93.5 93.5 88.0 84.0 78.0 76.0 69.7 69.7 73.0 73.0 74.0
SITUAZIONE FINALE SCAVO	DISTANZE PARZIALI (m)	8.3 1.2 4.8 10.1 9.6 12.7 14.1 17.3 17.9 10.1 5.1 4.4 13.0 3.2 1.9 8.8 9.6 8.6 3.2 6.7 6.9 4.8 6.0 2.1 5.8 8.5 13.9 4.1 5.5 3.3 6.8 9.7 9.1 9.5 5.7 9.2 6.1 7.7 5.5 8.6 5.4 144.1 8.8 11.7 10.8 10.0 6.3 13.9 12.3 6.1 27.9 3.3 8.6 6.2 12.6 2.9 3.7 5.3 2.0 7.0 4.1 1.8 4.9 2.4
	QUOTE DEL TERRENO (m)	408.0 408.0 408.8 408.0 404.0 398.0 390.0 370.0 341.0 341.0 334.0 325.0 316.0 315.0 310.0 303.0 302.0 302.0 295.0 288.0 288.0 283.0 280.0 267.0 266.0 266.0 260.0 250.0 238.0 235.0 235.0 220.0 220.0 205.0 205.0 190.0 190.0 175.0 175.0 160.0 160.0 145.0 145.0 155.0 156.5 151.0 144.0 138.0 128.0 122.0 116.0 100.0 93.5 93.5 88.0 84.0 81.7 76.4 76.4 76.0 69.7 69.7 73.0 73.0 74.0


SEZIONE 2-2'

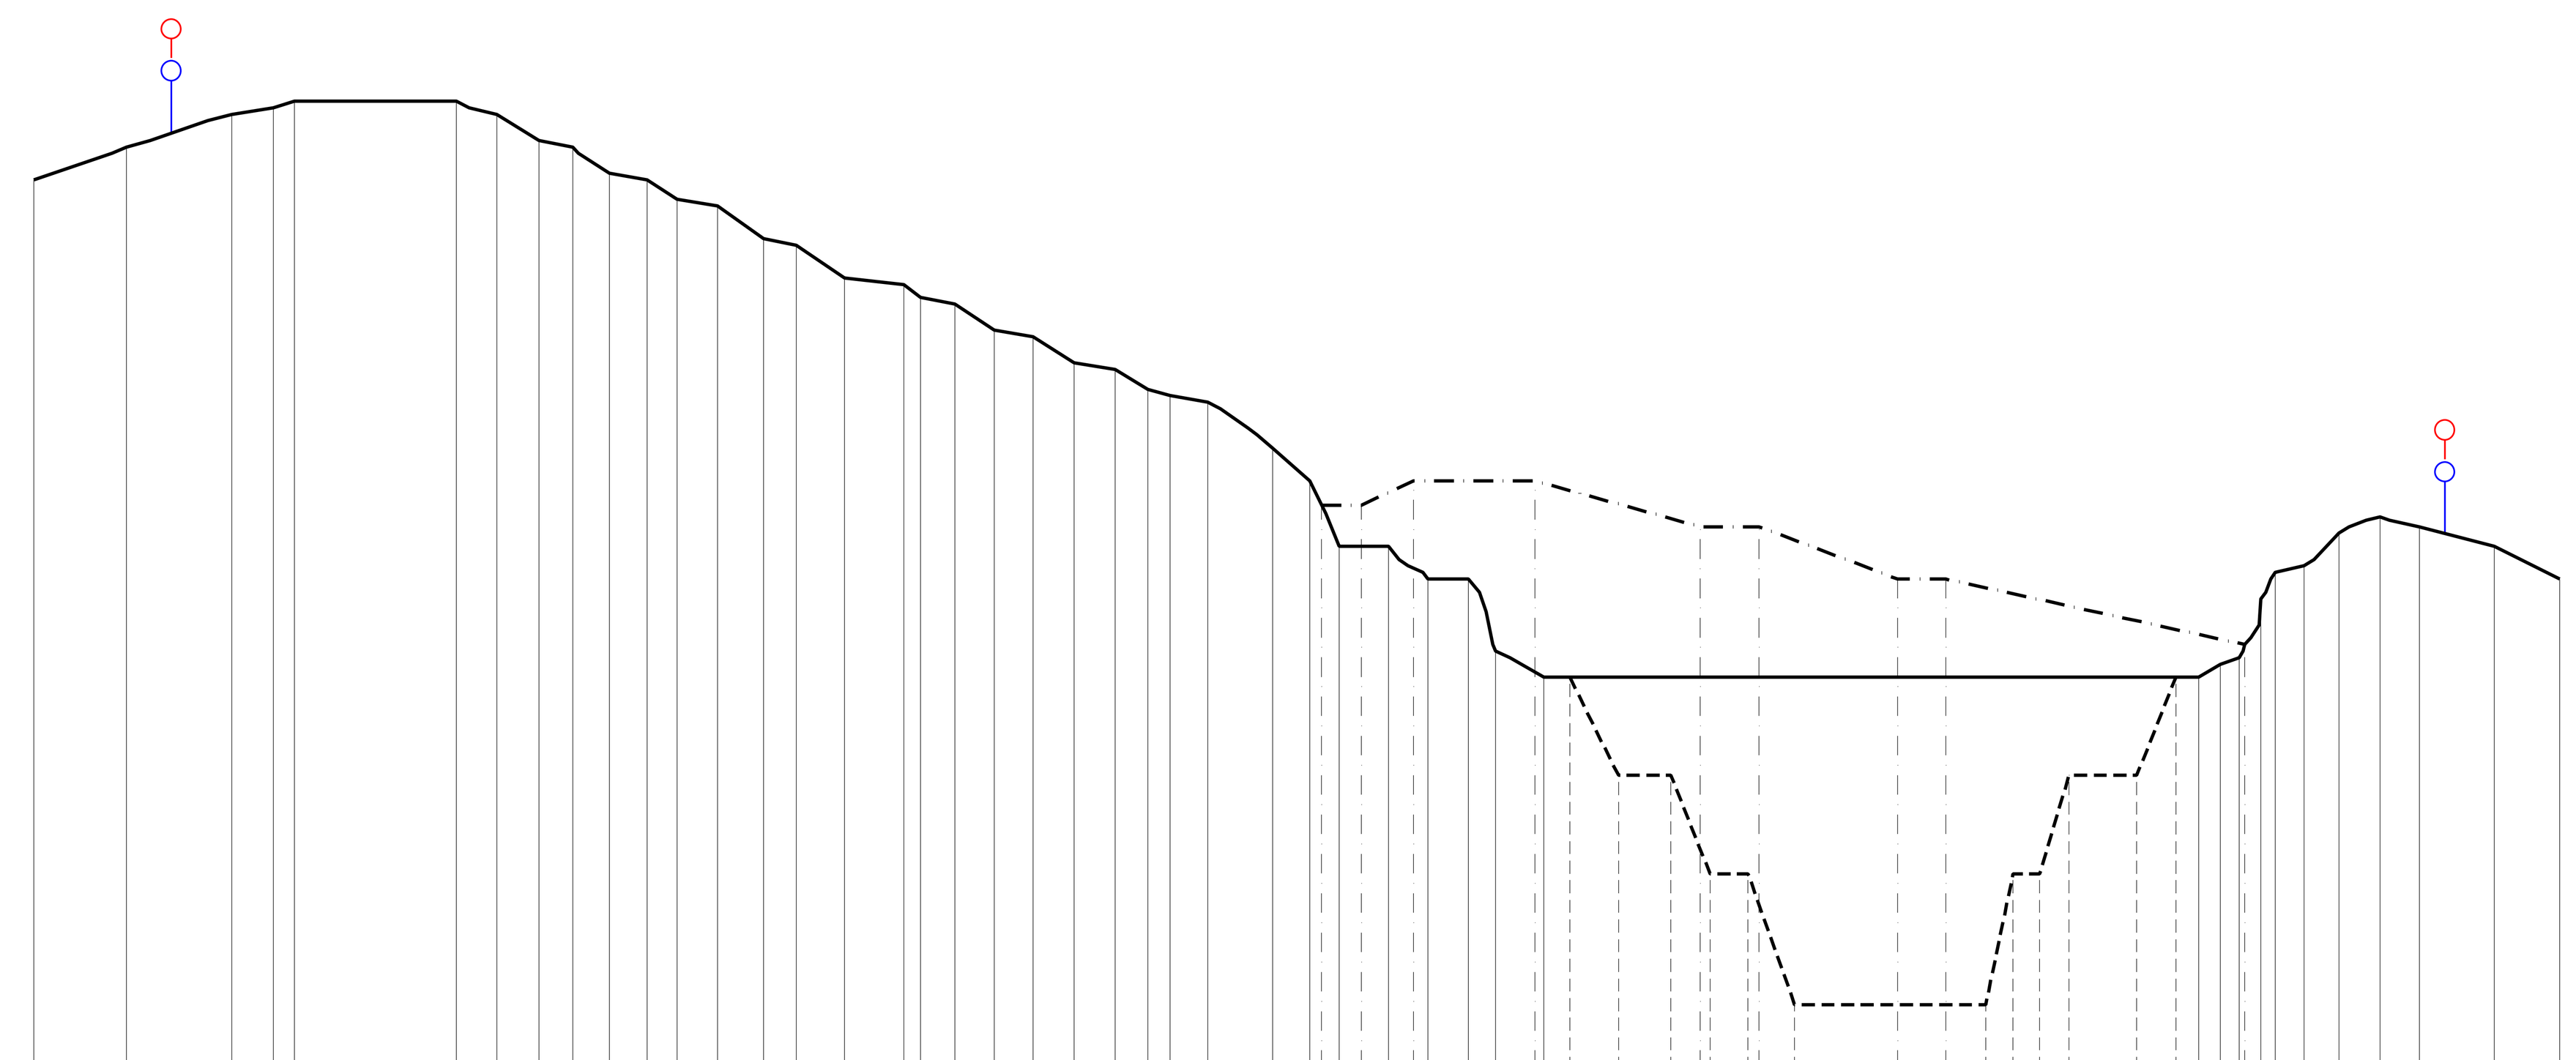

190.0 m

SITUAZIONE ATTUALE	DISTANZE PARZIALI (m)	14.2 16.1 6.4 3.2 24.7 6.1 6.5 5.1 5.6 5.8 4.6 6.2 7.0 5.0 7.4 9.1 2.5 5.3 6.0 6.0 6.3 6.3 5.0 3.4 5.7 9.9 5.6 4.5 7.6 6.0 6.2 4.2 7.3 100.0 3.3 2.9 3.3 2.1 4.4 5.3 6.3 6.0 11.4 10.0
	QUOTE DEL TERRENO (m)	326.0 331.0 336.0 337.0 338.0 338.0 336.0 332.0 331.0 327.0 326.0 323.0 322.0 317.0 316.0 311.0 310.0 308.0 307.0 303.0 302.0 298.0 297.0 294.0 293.0 292.0 285.0 280.0 270.0 270.0 265.0 265.0 254.0 250.0 250.0 252.0 253.0 262.0 266.0 267.0 272.0 274.5 273.0 270.0 265.0
SITUAZIONE FINALE SCAVO	DISTANZE PARZIALI (m)	14.2 16.1 6.4 3.2 24.7 6.1 6.5 5.1 5.6 5.8 4.6 6.2 7.0 5.0 7.4 9.1 2.5 5.3 6.0 6.0 6.3 6.3 5.0 3.4 5.7 9.9 5.6 4.5 7.6 6.0 6.2 4.2 7.3 4.0 7.4 8.0 6.0 5.8 7.1 29.2 4.2 4.1 4.5 10.3 6.0 3.5 3.3 2.9 3.3 2.1 4.4 5.3 6.3 6.0 11.4 10.0
	QUOTE DEL TERRENO (m)	326.0 331.0 336.0 337.0 338.0 338.0 336.0 332.0 331.0 327.0 326.0 323.0 322.0 317.0 316.0 311.0 310.0 308.0 307.0 303.0 302.0 298.0 297.0 294.0 293.0 292.0 285.0 280.0 270.0 270.0 265.0 265.0 254.0 250.0 250.0 235.0 235.0 220.0 220.0 200.0 200.0 220.0 220.0 235.0 235.0 250.0 250.0 252.0 253.0 262.0 266.0 267.0 272.0 274.5 273.0 270.0 265.0
SITUAZIONE FINALE RIPORTO	DISTANZE PARZIALI (m)	14.2 16.1 6.4 3.2 24.7 6.1 6.5 5.1 5.6 5.8 4.6 6.2 7.0 5.0 7.4 9.1 2.5 5.3 6.0 6.0 6.3 6.3 5.0 3.4 5.7 9.9 5.6 1.8 6.1 7.9 18.6 25.3 8.9 21.2 7.4 45.7 2.5 2.1 4.4 5.3 6.3 6.0 11.4 10.0
	QUOTE DEL TERRENO (m)	326.0 331.0 336.0 337.0 338.0 338.0 336.0 332.0 331.0 327.0 326.0 323.0 322.0 317.0 316.0 311.0 310.0 308.0 307.0 303.0 302.0 298.0 297.0 294.0 293.0 292.0 285.0 280.0 276.3 276.3 280.0 280.0 273.0 273.0 265.0 265.0 255.0 262.0 266.0 267.0 272.0 274.5 273.0 270.0 265.0

SEZIONE 3-3'

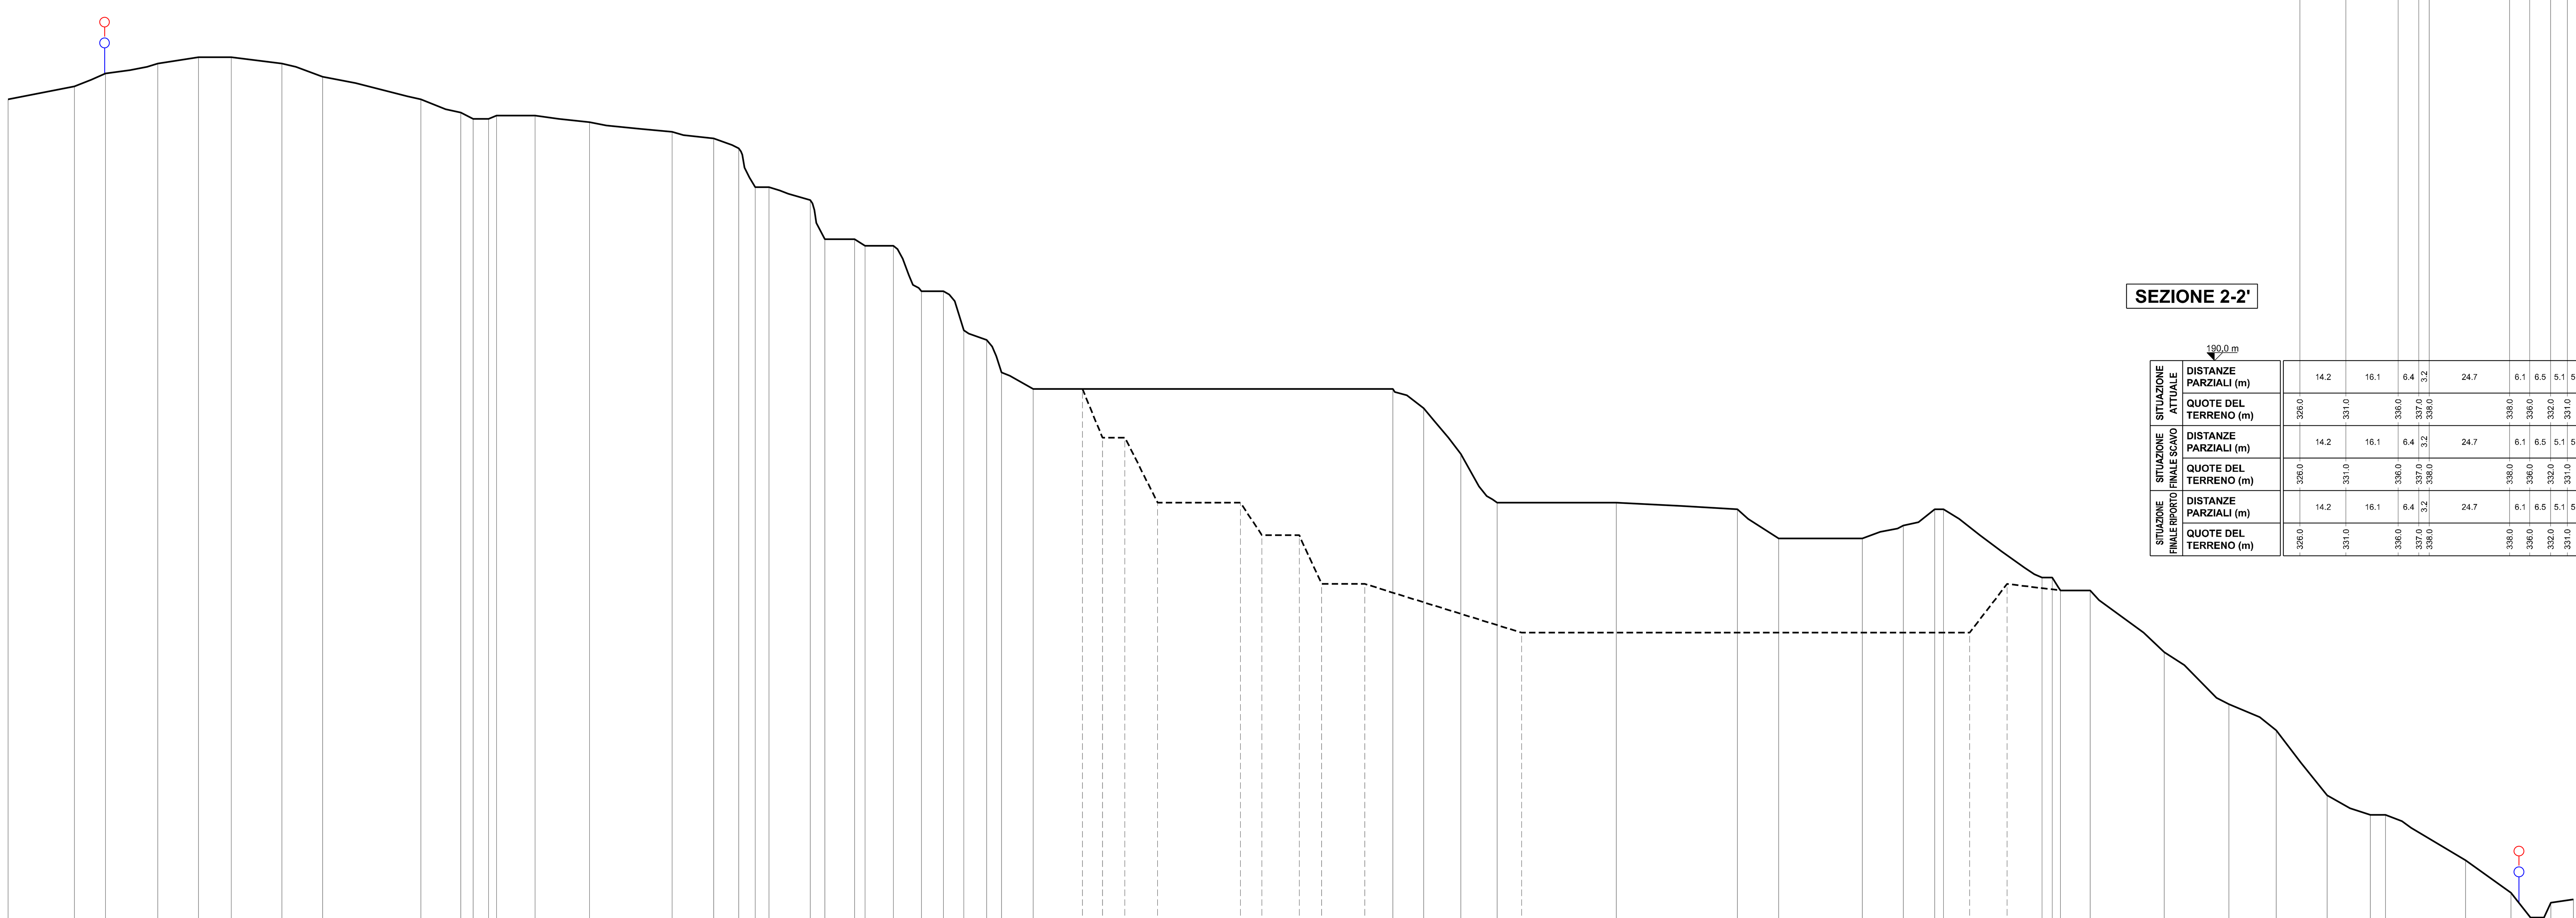

70.0 m

SITUAZIONE ATTUALE	DISTANZE PARZIALI (m)	20.4 9.6 16.1 12.6 10.1 15.5 12.6 30.3 12.2 3.8 4.8 2.4 11.8 16.8 25.4 12.8 7.7 5.1 4.2 12.7 4.5 9.2 3.2 8.7 8.6 6.8 6.3 7.0 4.5 9.7 110.7 9.5 11.4 11.2 36.7 37.2 12.8 25.7 12.6 9.7 2.7 30.3 3.1 2.6 9.1 22.8 19.9 14.6 15.7 13.3 4.6 24.6 14.0 6.0 2.1 4.1 7.0
	QUOTE DEL TERRENO (m)	324.0 328.0 332.0 335.0 337.0 337.0 335.0 331.0 324.0 320.0 318.0 318.0 319.0 319.0 317.0 314.0 312.0 309.0 297.0 297.0 293.0 281.0 281.0 279.0 279.0 265.0 265.0 253.0 250.0 240.0 235.0 235.0 229.0 215.0 200.0 200.0 198.0 189.0 189.0 193.0 198.0 198.0 177.0 177.0 173.0 173.0 154.0 138.0 130.0 110.0 104.0 104.0 90.0 80.0 72.4 72.4 77.0 78.0
SITUAZIONE FINALE SCAVO	DISTANZE PARZIALI (m)	20.4 9.6 16.1 12.6 10.1 15.5 12.6 30.3 12.2 3.8 4.8 2.4 11.8 16.8 25.4 12.8 7.7 5.1 4.2 12.7 4.5 9.2 3.2 8.7 8.6 6.8 6.3 7.0 4.5 9.7 15.2 6.2 6.9 10.1 25.4 6.7 11.5 6.9 13.3 48.2 137.9 11.5 16.4 9.1 22.8 19.9 14.6 15.7 13.3 4.6 24.6 14.0 6.0 2.1 4.1 7.0
	QUOTE DEL TERRENO (m)	324.0 328.0 332.0 335.0 337.0 337.0 335.0 331.0 324.0 320.0 318.0 318.0 319.0 319.0 317.0 314.0 312.0 309.0 297.0 297.0 293.0 281.0 281.0 279.0 279.0 265.0 265.0 253.0 250.0 240.0 235.0 235.0 220.0 220.0 200.0 200.0 190.0 190.0 175.0 175.0 160.0 160.0 175.0 173.0 173.0 154.0 138.0 130.0 110.0 104.0 104.0 90.0 80.0 72.4 72.4 77.0 78.0

LEGENDA

- Profilo attuale
- Profilo finale di scavo
- Profilo finale di rimodellamento
- Limite di coltivazione Autorizzato
- Limite di coltivazione in Variante

0 50 100 m
Scala 1:1.000

ORDINE DEI GEOLOGI
Regione Autonoma Valle d'Aosta
ORDRE DES GEOLOGUES
Région Autonome Vallée d'Aoste
Dr. GABRIELE PIERCARLO
Iscr. Albo n. 32

SCALA	UNICALCE SpA
1 : 1.000	Cava GIUNCHETTO — *Comune di GENOVA (Sestri Ponente)*

GEOMIN srl Mining Geology

GEOMIN S.r.l. | Via Vittorio Amedeo II, 6 - 10121 Torino (TO, Italy) tel +39.011.036.1100 / fax +39.011.036.1101 | www.geomin.it | info@geomin.it

VARIANTE AL PROGETTO DI COLTIVAZIONE E RECUPERO AMBIENTALE - INTEGRAZIONI

SEZIONI TOPOGRAFICHE 1-2-3-4

DIS.	DATA
VIGLIETTI D.	*Giugno 2018*
VER.	DATA
REVISIONE n. 2	*Settembre 2018*
COMMESSA	TAVOLA
17-26	**D05**

LA DITTA SI RISERVA A TERMINI DI LEGGE LA PROPRIETA' DI QUESTO DISEGNO CON DIVIETO DI RIPRODURLO O DI RENDERLO COMUNQUE NOTO A TERZI SENZA LA SUA AUTORIZZAZIONE