

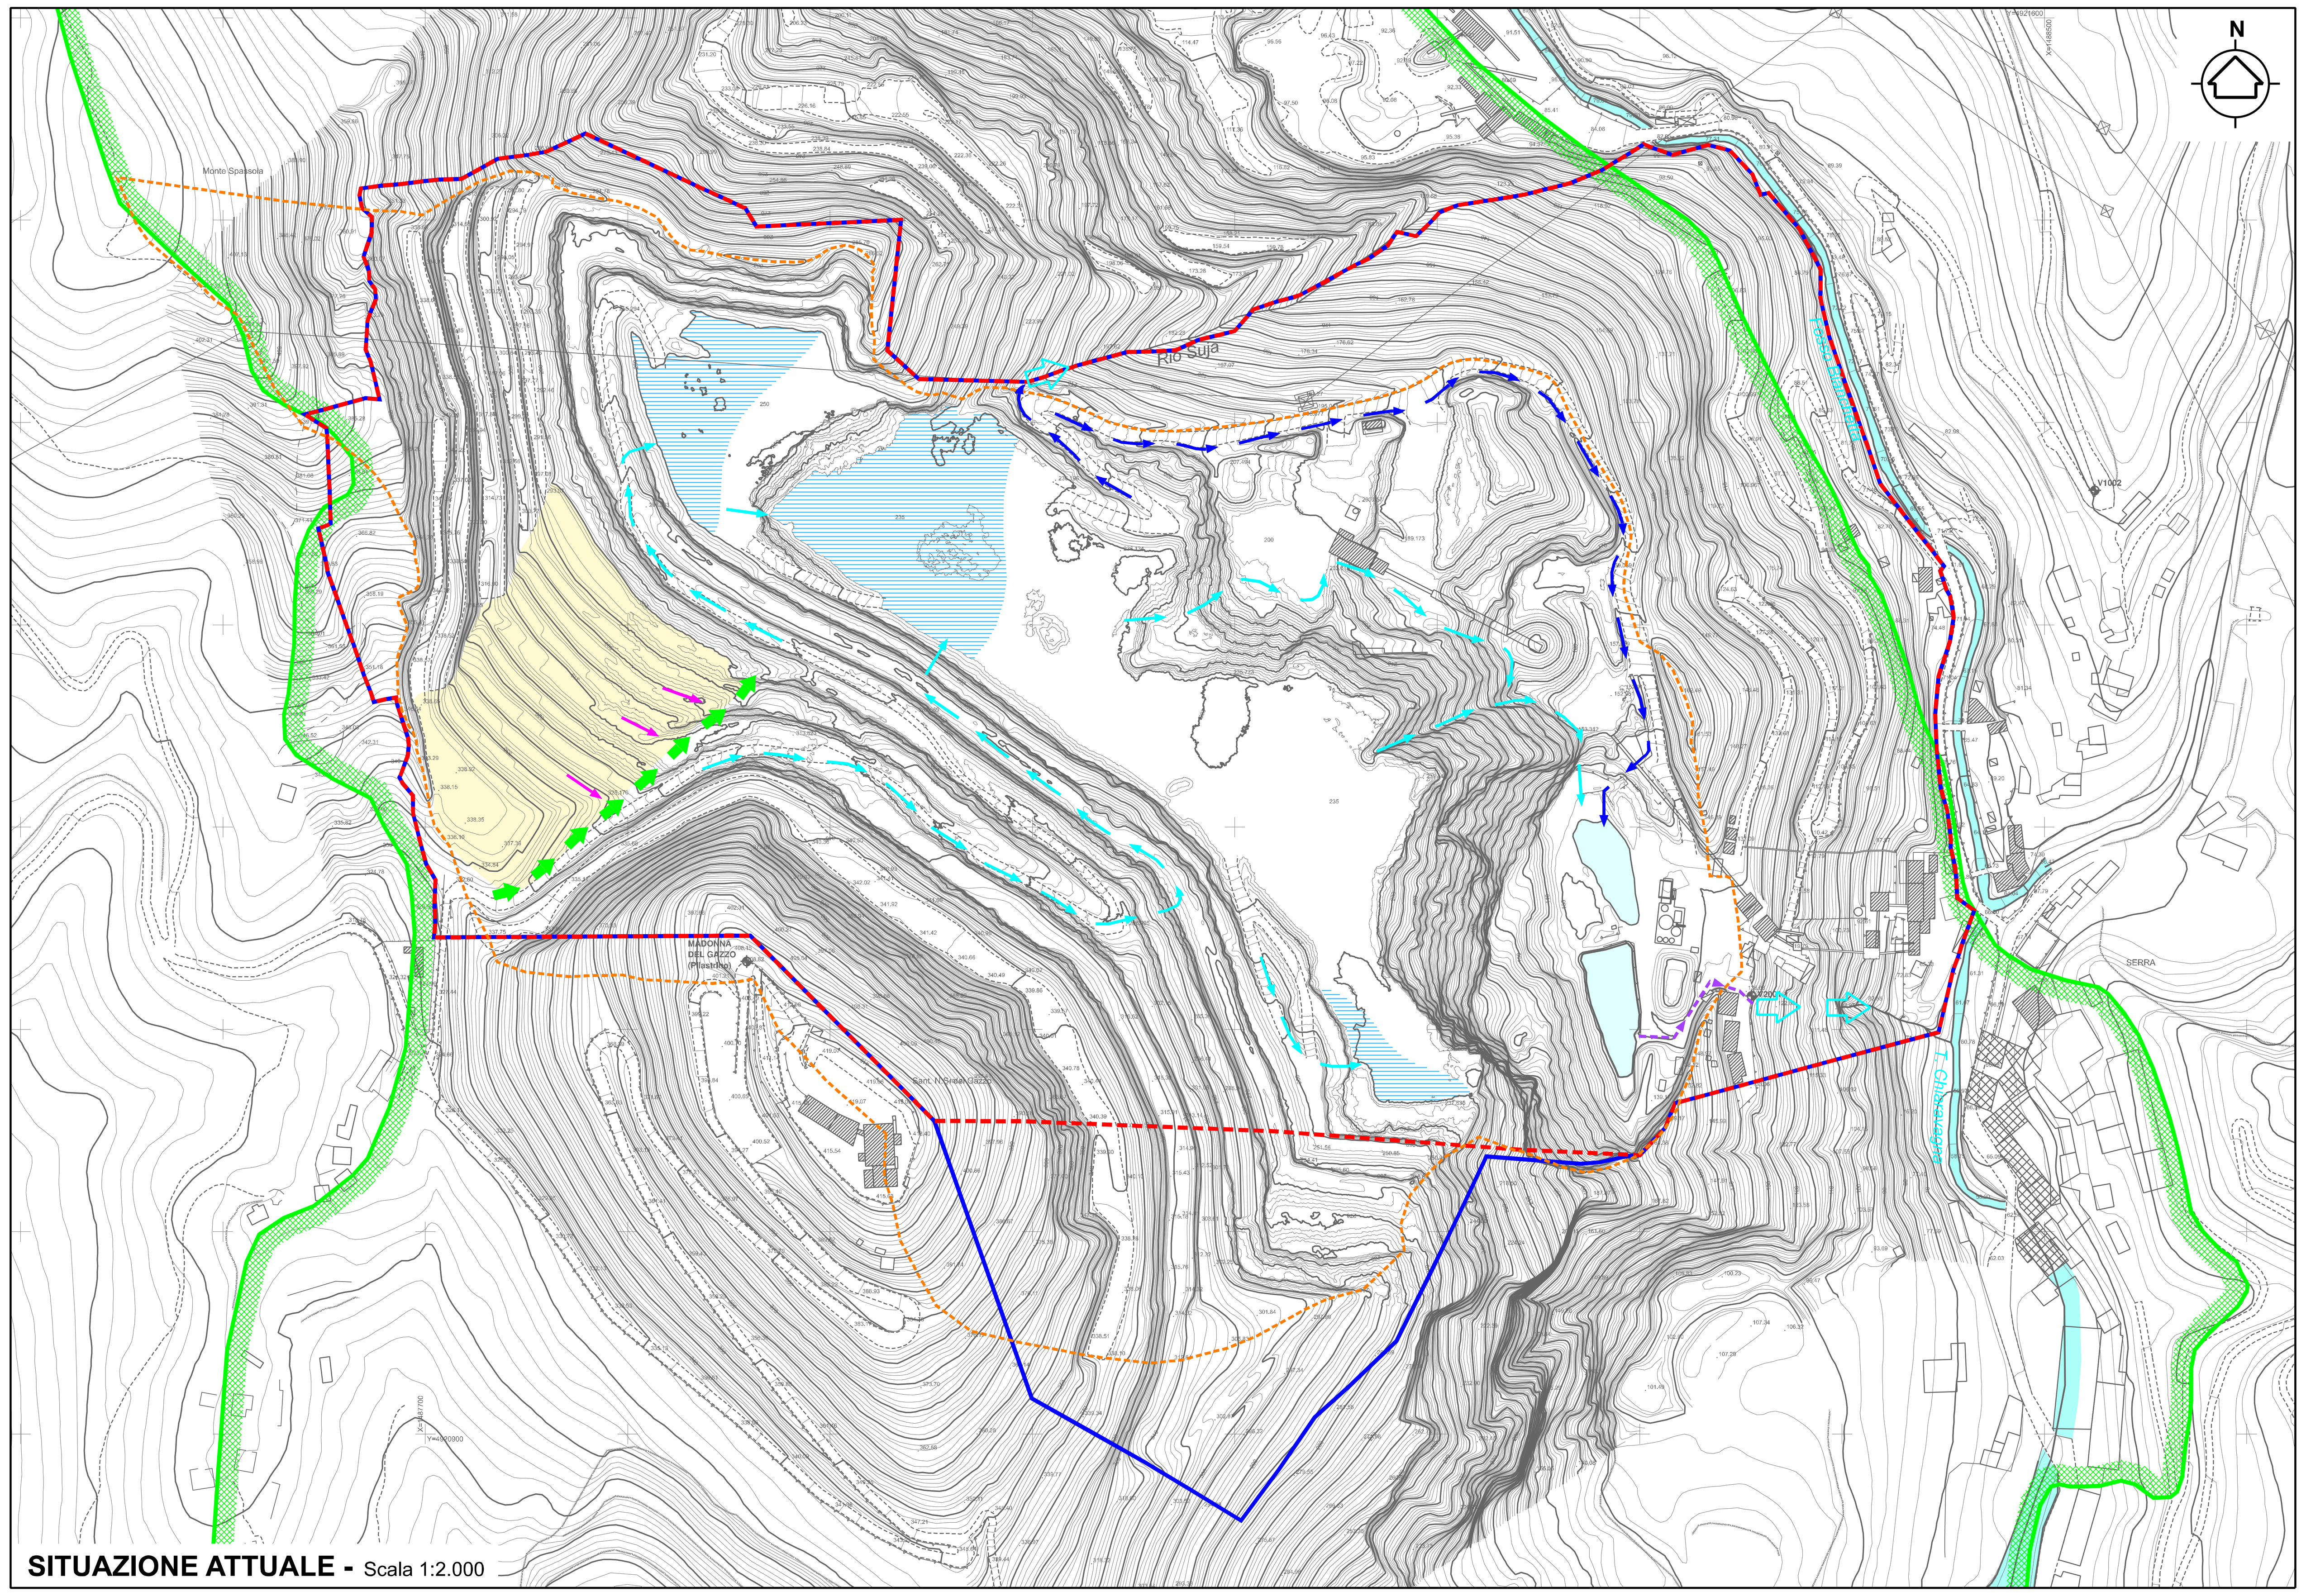


SITUAZIONE ATTUALE - Scala 1:2.000

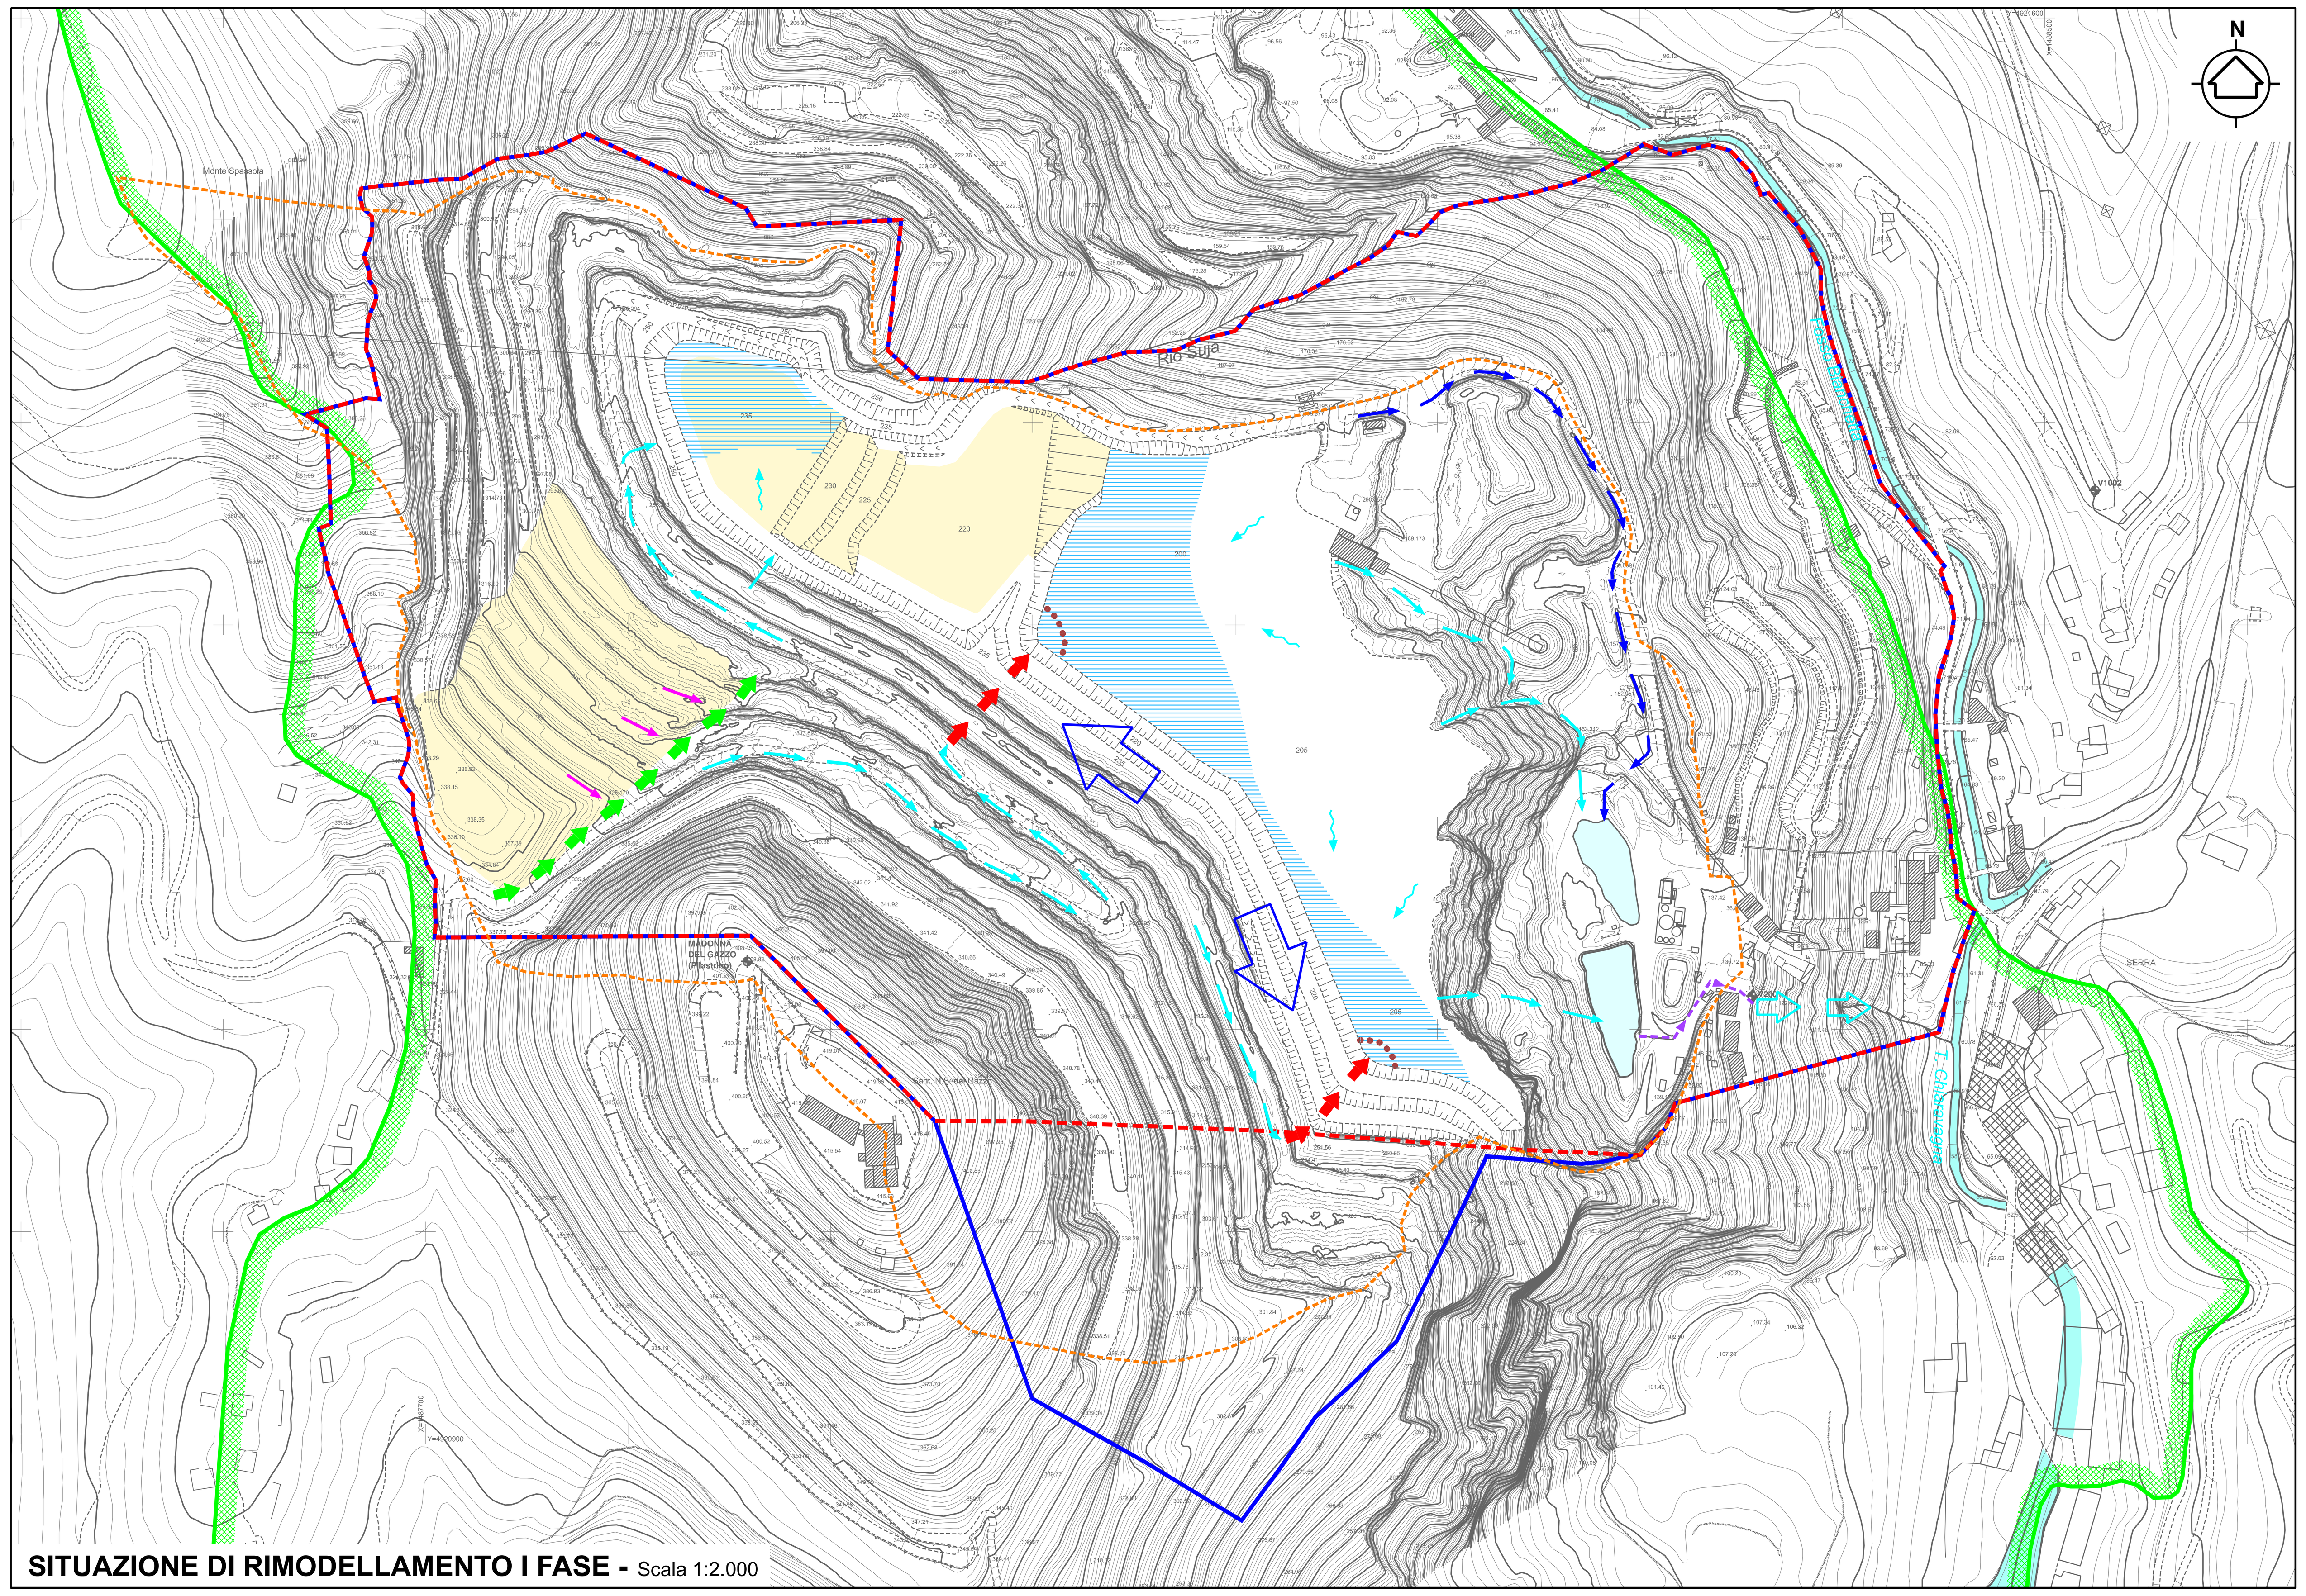


SITUAZIONE DI RIMODELLAMENTO I FASE - Scala 1:2.000

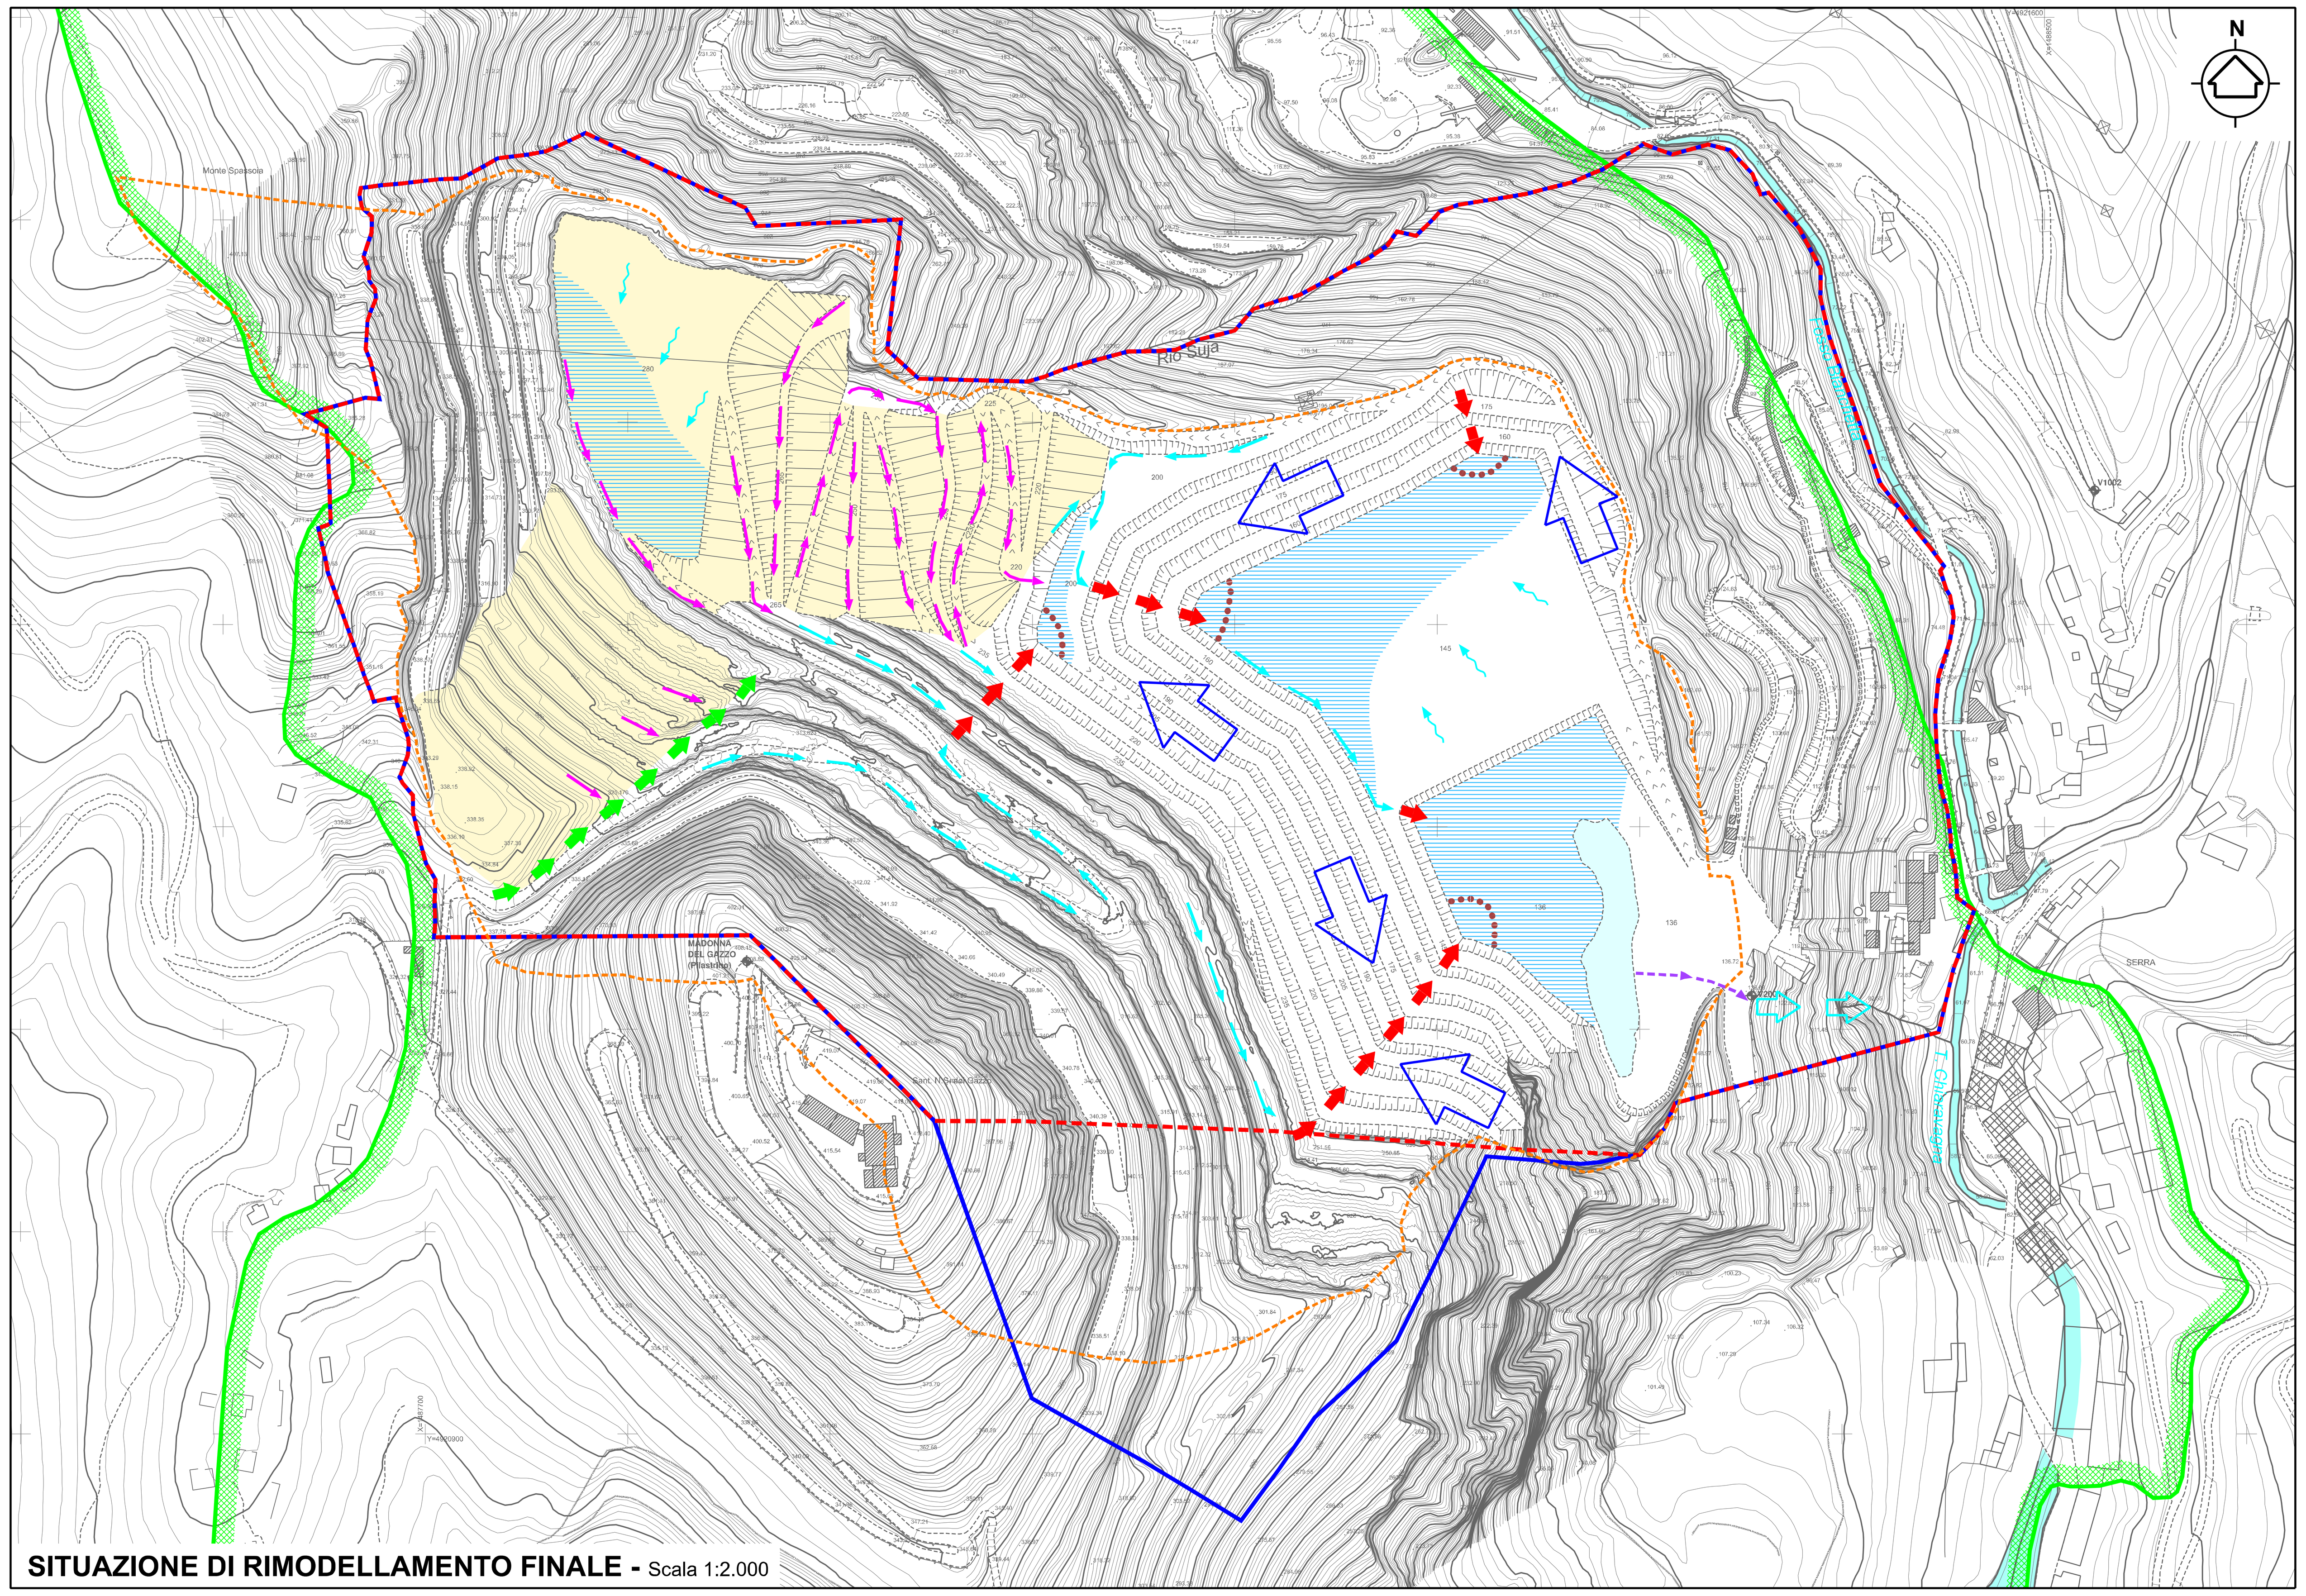


SITUAZIONE DI RIMODELLAMENTO FINALE - Scala 1:2.000

LEGENDA

- Cumuli di riporto (limi e terre e rocce da scavo)
- Canalette stradali e canalette di livello (realizzate con semplice contropendenza della sezione stradale)
- Canalette stradali e canalette di livello sui cumuli di riporto
- Ruscellamento diffuso
- Scaricatori in roccia
- Collettori laterali su cumuli di riporto
- Canaletta stradale (= canale di guardia al bordo di cava)
- Scarico nell'impluvio esistente
- Canale di scarico terminale
- Verso del deflusso sui gradoni in roccia e su riporto, realizzati in contropendenza
- Bacino di raccolta acque
- Aree di raccolta, laminazione e infiltrazione delle acque meteoriche sui piazzali
- Scogliera in massi
- Bacino sotteso dall'area di cava
- Limite di coltivazione Autorizzato
- Limite di coltivazione in Variante
- Limite del TRZ estratto dal PTRAC (il tratteggio indica l'interno dell'area)

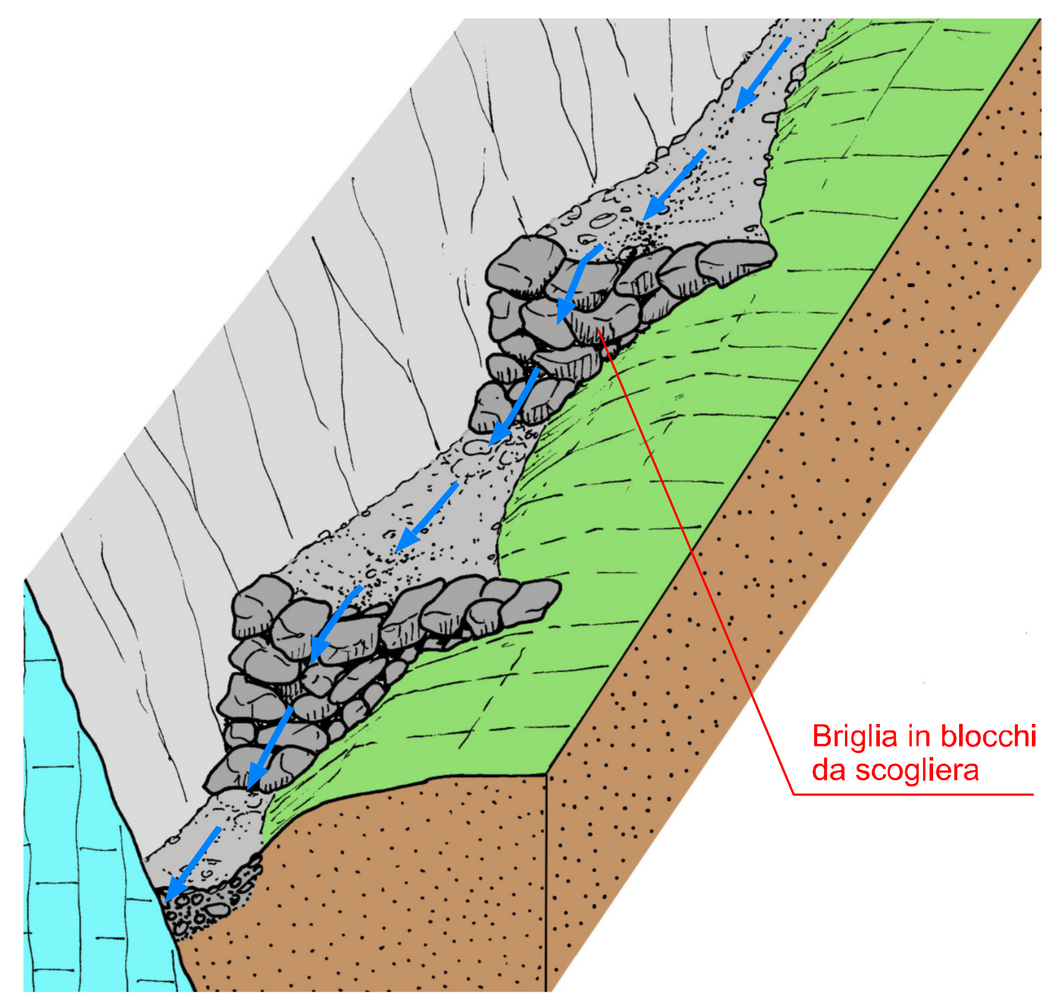

COLLETTORI LATERALI SUL CUMULO DI RIPORTO

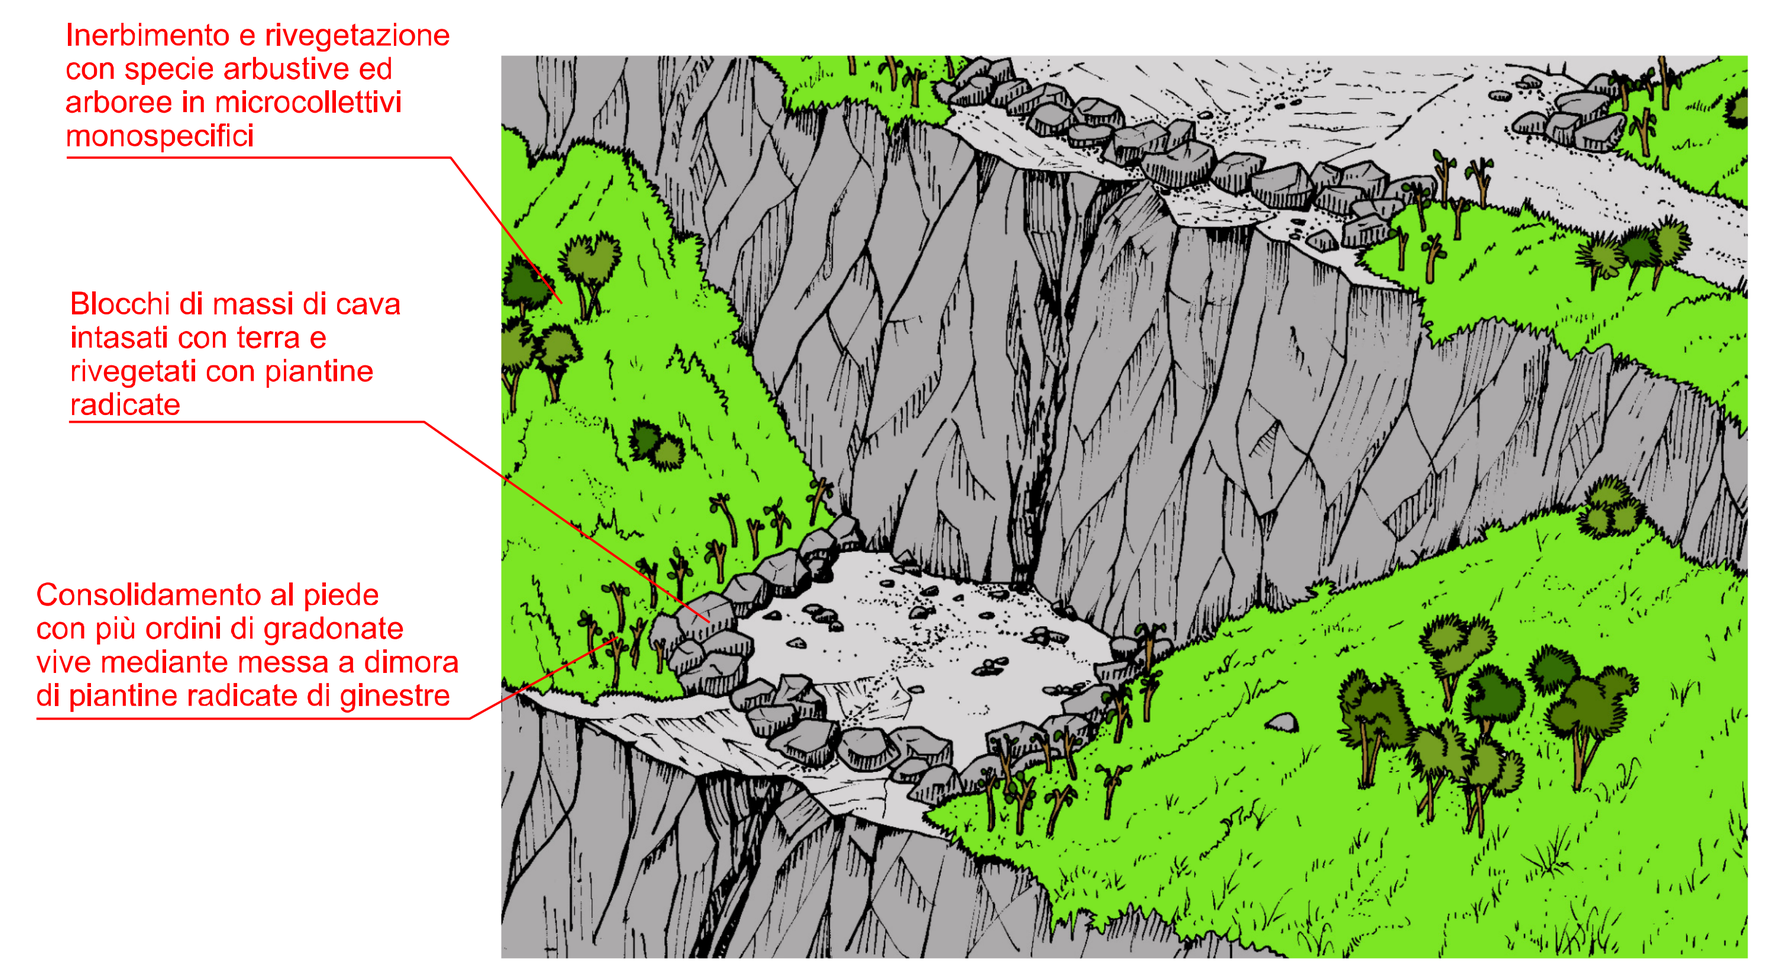

SCARICATORI IN ROCCIA

0 100 200 m
Scala 1:2.000
Sistema di riferimento: Gauss-Boaga, fuso Ovest

ORDINE DEI GEOLOGI
Regione Autonoma Valle d'Aosta
ORDRE DES GEOLOGUES
Region Autonome Vallée d'Aoste
Dr. GABRIELE PIERCARLO
Iscr. Albo n. 32

SCALA	UNICALCE SpA Cava GIUNCHETTO *Comune di GENOVA (Sestri Ponente)*	GEOMIN srl Mining Geology GEOMIN S.r.l. | Via Vittorio Amedeo II, 6 - 10121 Torino (TO, Italy) tel +39.011.036.1100 / fax +39.011.036.1101 | www.geomin.it | info@geomin.it	
/			
VARIANTE AL PROGETTO DI COLTIVAZIONE E RECUPERO AMBIENTALE - INTEGRAZIONI		DIS. *VIGLIETTI D.*	DATA *Giugno 2018*
REGIMAZIONE DELLE ACQUE SUPERFICIALI		VER. *REVISIONE n. 2*	DATA *Settembre 2018*
		COMMESSA **17-26**	TAVOLA **D07**

LA DITTA SI RISERVA A TERMINI DI LEGGE LA PROPRIETA' DI QUESTO DISEGNO CON DIVIETO DI RIPRODURLO O DI RENDERLO COMUNQUE NOTO A TERZI SENZA LA SUA AUTORIZZAZIONE