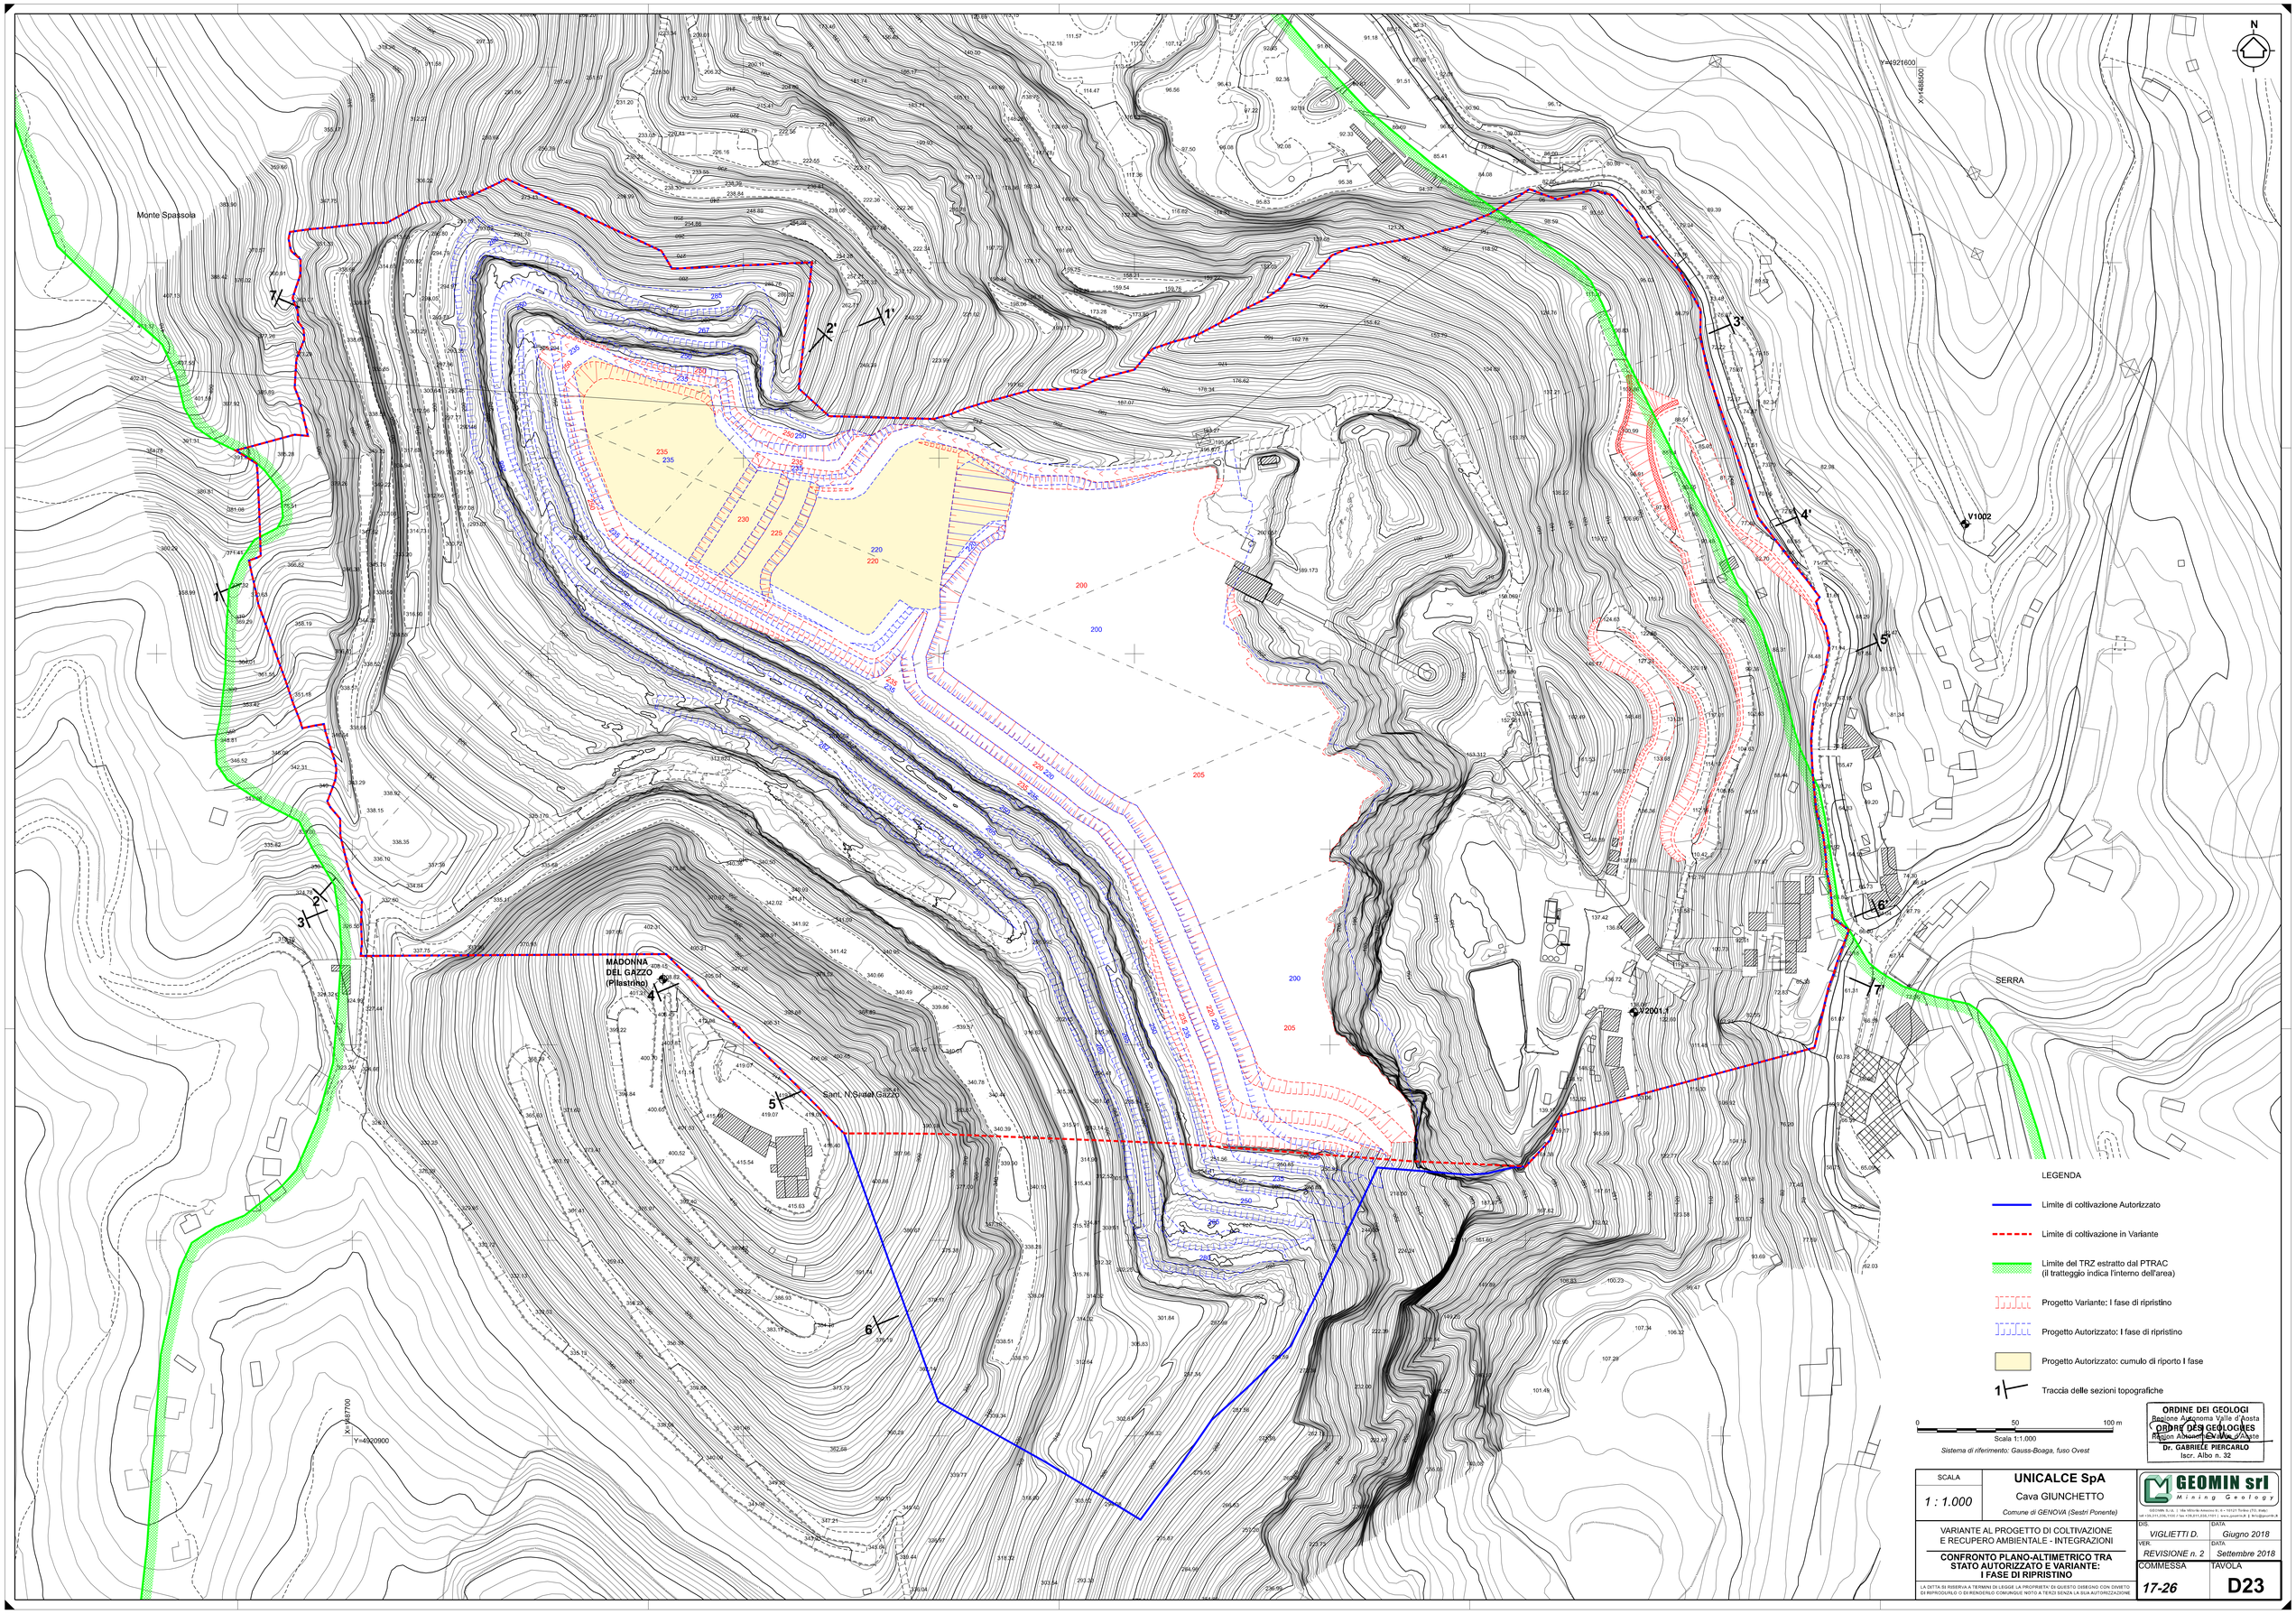


LEGENDA

- Limite di coltivazione Autorizzato
- Limite di coltivazione in Variante
- Limite del TRZ estratto dal PTRAC (il tratteggio indica l'interno dell'area)
- Progetto Variante: I fase di ripristino
- Progetto Autorizzato: I fase di ripristino
- Progetto Autorizzato: cumulo di riporto I fase
- Traccia delle sezioni topografiche

0 50 100 m

Scala 1:1.000

Sistema di riferimento: Gauss-Boaga, fuso Ovest

ORDINE DEI GEOLOGI
Sezione Autonoma Valle d'Aosta
ORDINE DES GÉOLOGUES
Région Autonome Vallée d'Aoste
Dr. GABRIELE PIERCARLO
Iscr. Albo n. 32

SCALA	**UNICALCE SpA**	GEOMIN srl Mining Geology
1 : 1.000	Cava GIUNCHETTO	GEOMIN S.r.l. - Via Vittorio Amedeo n. 4 - 10121 Torino (TO, Italy) tel +39.011.436.1103 / fax +39.011.835.7191 - www.geomin.it - info@geomin.it
	Comune di GENOVA (Sestri Ponente)	DIS. VIGLIETTI D. — DATA Giugno 2018
VARIANTE AL PROGETTO DI COLTIVAZIONE E RECUPERO AMBIENTALE - INTEGRAZIONI		VER. REVISIONE n. 2 — DATA Settembre 2018
CONFRONTO PLANO-ALTIMETRICO TRA STATO AUTORIZZATO E VARIANTE: I FASE DI RIPRISTINO		COMMESSA 17-26 — TAVOLA **D23**

LA DITTA SI RISERVA A TERMINI DI LEGGE LA PROPRIETA' DI QUESTO DISEGNO CON DIVIETO DI RIPRODURLO O DI RENDERLO COMUNQUE NOTO A TERZI SENZA LA SUA AUTORIZZAZIONE