


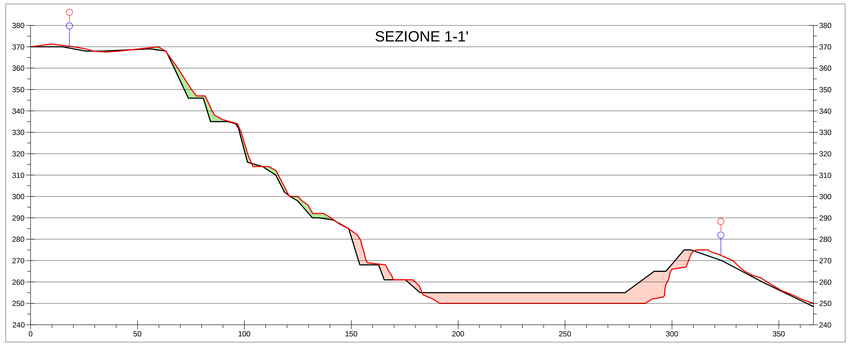


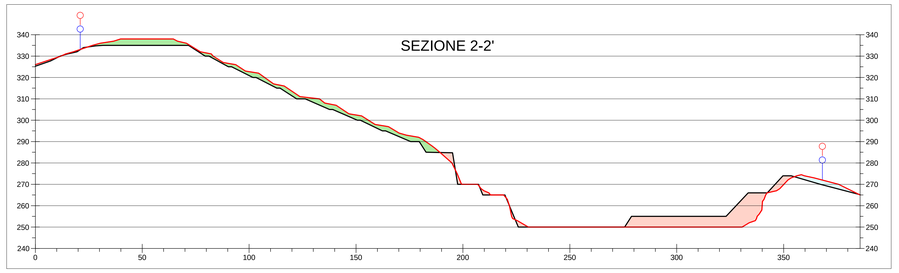

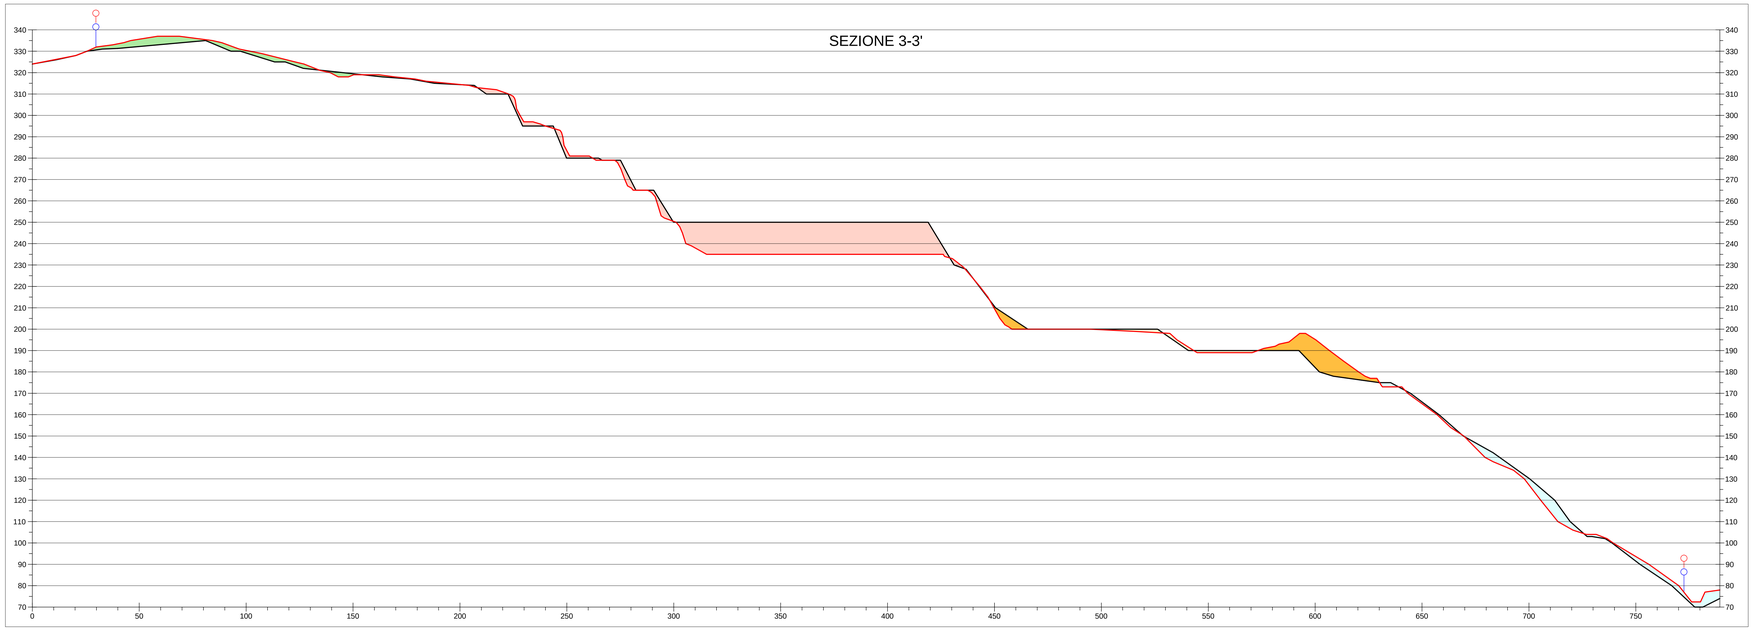

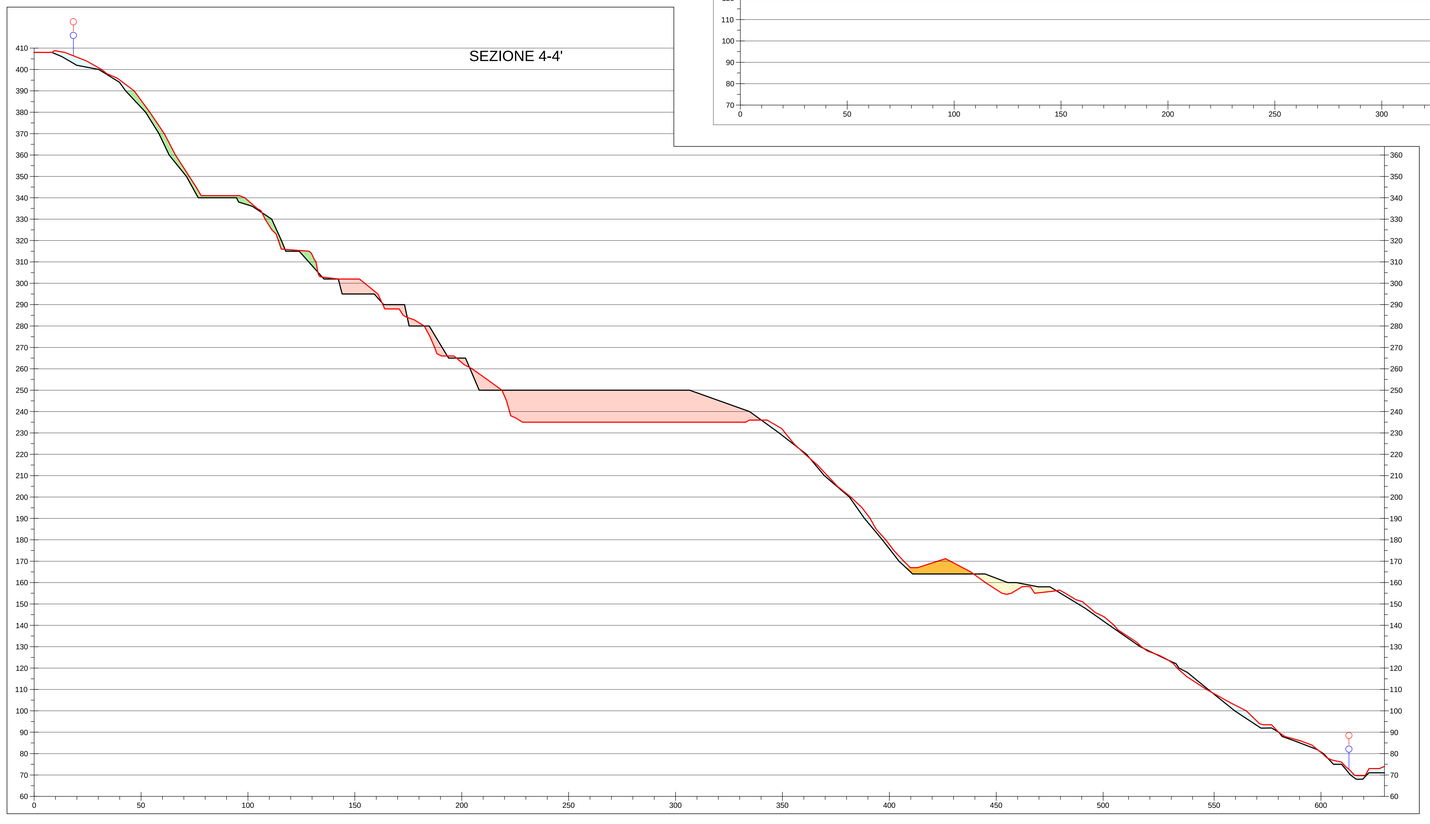

LEGENDA

- Profilo stato di fatto dicembre 2009 (Progetto Autorizzato)
- Profilo stato di fatto gennaio 2018 (Variante)
- Aree in cui non si è svolta attività di coltivazione
  Aree non oggetto di coltivazione, con incongruenze topografiche dovute alla differenza tra le basi topografiche del Progetto Autorizzato (rilievo 2009) e della Variante (rilievo 2018)
- Aree recuperate come da Progetto Autorizzato (Tav02. Stato attuale - Planimetria)
  Aree con incongruenze topografiche dovute alla differenza tra le basi topografiche del Progetto Autorizzato (rilievo 2009) e della Variante (rilievo 2018), ma soggette a recupero ambientale
- Aree di servizio (piazzali, cumuli, impianti, ...)
- Aree di scavo/coltivazione, zona attiva della cava dal 2009 alla situazione attuale
- Cumulo temporaneo materiale in lavorazione
- Limite di coltivazione Autorizzato
- Limite di coltivazione in Variante

0 50 100 m

Scala 1:1.000

ORDINE DEI GEOLOGI
Regione Autonoma Valle d'Aosta
ORDRE DES GÉOLOGUES
Région Autonome Vallée d'Aoste
Dr. GABRIELE PIERCARLO
Iscr. Albo n. 32

SCALA	UNICALCE SpA	GEOMIN srl Mining Geology
1 : 1.000	Cava GIUNCHETTO	GEOMIN S.r.l. | Via Vittorio Amedeo II, 4 - 10121 Torino (TO, Italy) tel +39.011.538.1150 | fax +39.011.538.11513 | www.geomin.it | info@geomin.it
	Comune di GENOVA (Sestri Ponente)	DIS. VIGLIETTI D. DATA Giugno 2018
VARIANTE AL PROGETTO DI COLTIVAZIONE E RECUPERO AMBIENTALE - INTEGRAZIONI		VER. REVISIONE n. 1 DATA Settembre 2018
CONFRONTO TRA LO STATO DI FATTO A DICEMBRE 2009 (PROGETTO AUTORIZZATO) E LO STATO DI FATTO A GENNAIO 2018 (VARIANTE) - SEZIONI 1-2-3-4		COMMESSA 17-26 TAVOLA D30

LA DITTA SI RISERVA A TERMINI DI LEGGE LA PROPRIETA' DI QUESTO DISEGNO CON DIVIETO DI RIPRODURLO O DI RENDERLO COMUNQUE NOTO A TERZI SENZA LA SUA AUTORIZZAZIONE