


SEZIONE 1-1'

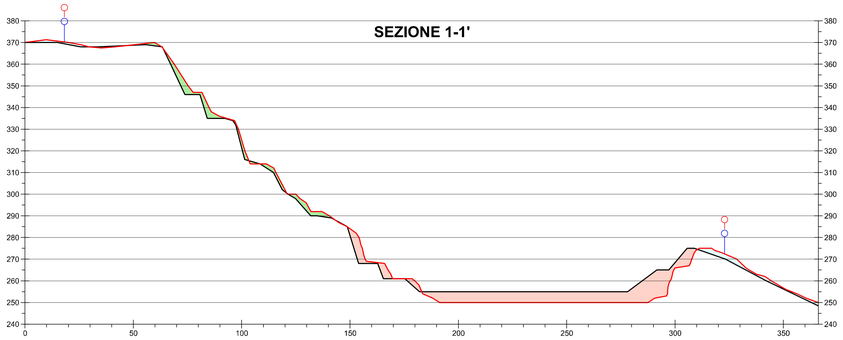


SEZIONE 2-2'

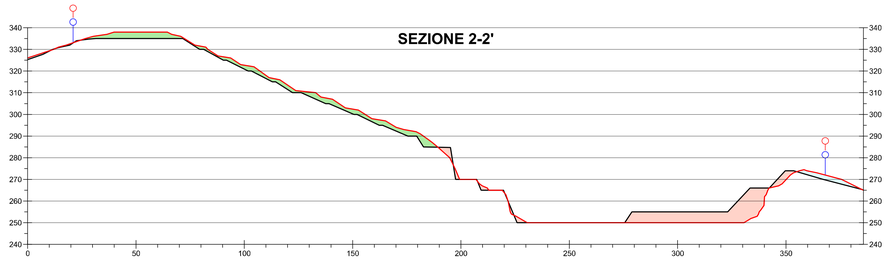

SEZIONE 3-3'

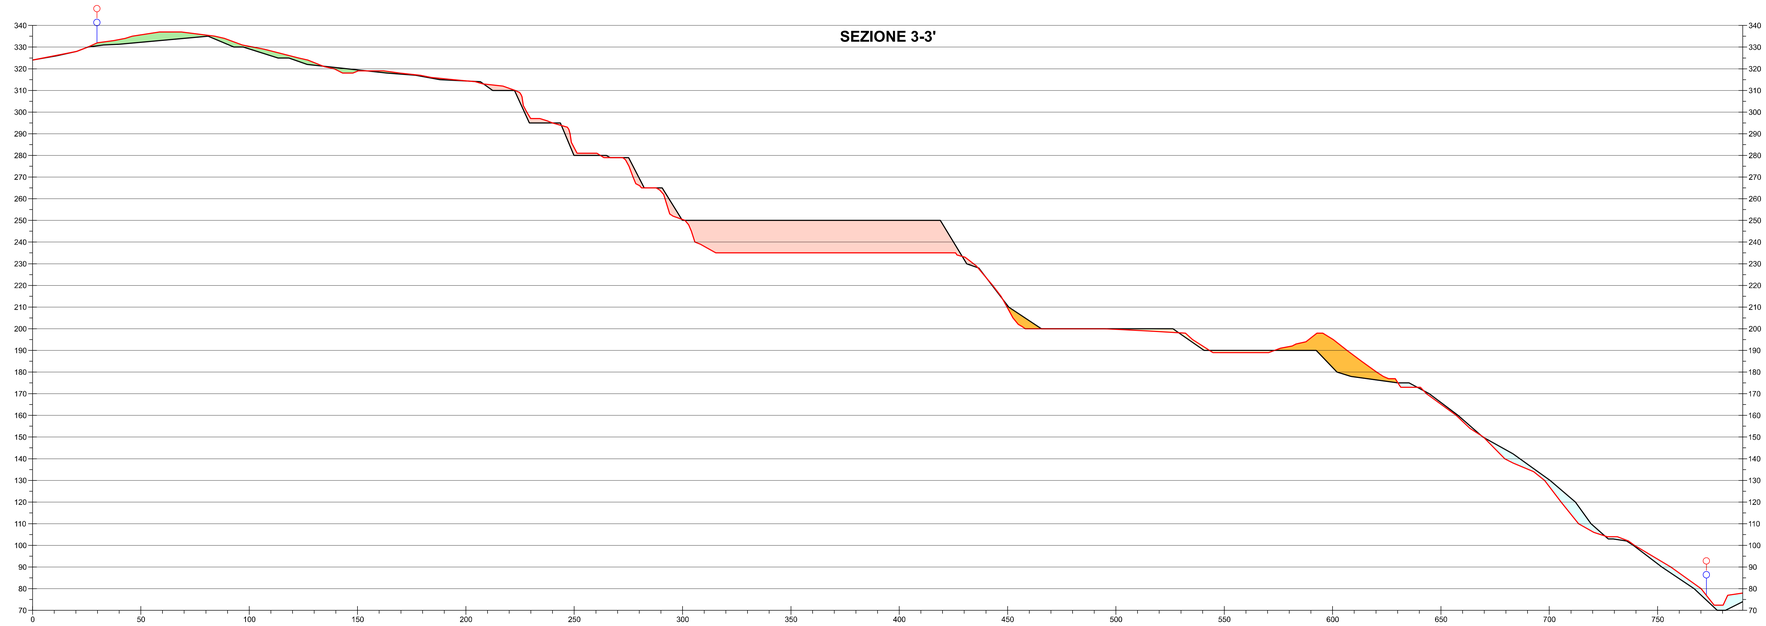

SEZIONE 4-4'

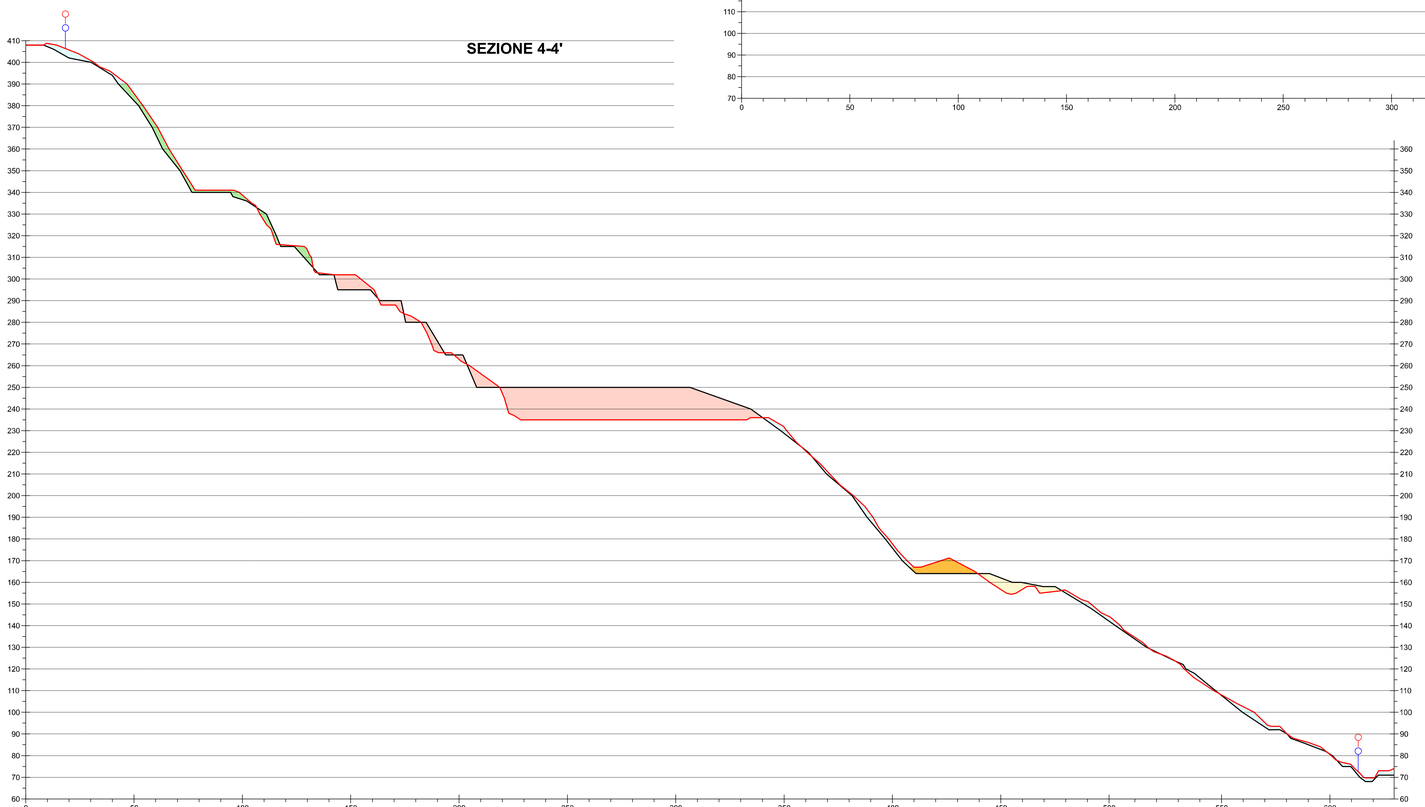

LEGENDA

- Profilo stato di fatto dicembre 2009 (Progetto Autorizzato)
- Profilo stato di fatto gennaio 2018 (Variante)
- Aree in cui non si è svolta attività di coltivazione
  Aree non oggetto di coltivazione, con incongruenze topografiche dovute alla differenza tra le basi topografiche del Progetto Autorizzato (rilievo 2009) e della Variante (rilievo 2018)
- Aree recuperate come da Progetto Autorizzato (Tav02. Stato attuale - Planimetria)
  Aree con incongruenze topografiche dovute alla differenza tra le basi topografiche del Progetto Autorizzato (rilievo 2009) e della Variante (rilievo 2018), ma soggette a recupero ambientale
- Aree di servizio (piazzali, cumuli, impianti, ...)
- Aree di scavo/coltivazione, zona attiva della cava dal 2009 alla situazione attuale
- Cumulo temporaneo materiale in lavorazione
- Limite di coltivazione Autorizzato
- Limite di coltivazione in Variante

0 50 100 m

Scala 1:1.000

ORDINE DEI GEOLOGI
Regione Autonoma Valle d'Aosta
Région Autonome Vallée d'Aoste
Dr. GABRIELE PIERCARLO
Iscr. Albo n. 32

SCALA 1 : 1.000	UNICALCE SpA Cava GIUNCHETTO *Comune di GENOVA (Sestri Ponente)*	GEOMIN srl Mining Geology GEOMIN S.r.l. | Via Vittorio Amedeo II, 8 - 10121 Torino (TO) Italy DIS. VIGLIETTI D. DATA Settembre 2018 VER. REVISIONE 1 DATA 06/12/2018
ISTANZA DI ACCERTAMENTO DI COMPATIBILITA' PAESAGGISTICA **CONFRONTO TRA LO STATO DI FATTO A DICEMBRE 2009 (PROGETTO AUTORIZZATO) E LO STATO DI FATTO A DICEMBRE 2018 (VARIANTE) - SEZIONI 1-2-3-4**		COMMESSA 17-26 | TAVOLA 03

LA DITTA SI RISERVA A TERMINI DI LEGGE LA PROPRIETA' DI QUESTO DISEGNO CON DIVIETO DI RIPRODURLO O DI RENDERLO COMUNQUE NOTO A TERZI SENZA LA SUA AUTORIZZAZIONE