

SEZIONE 1-1'

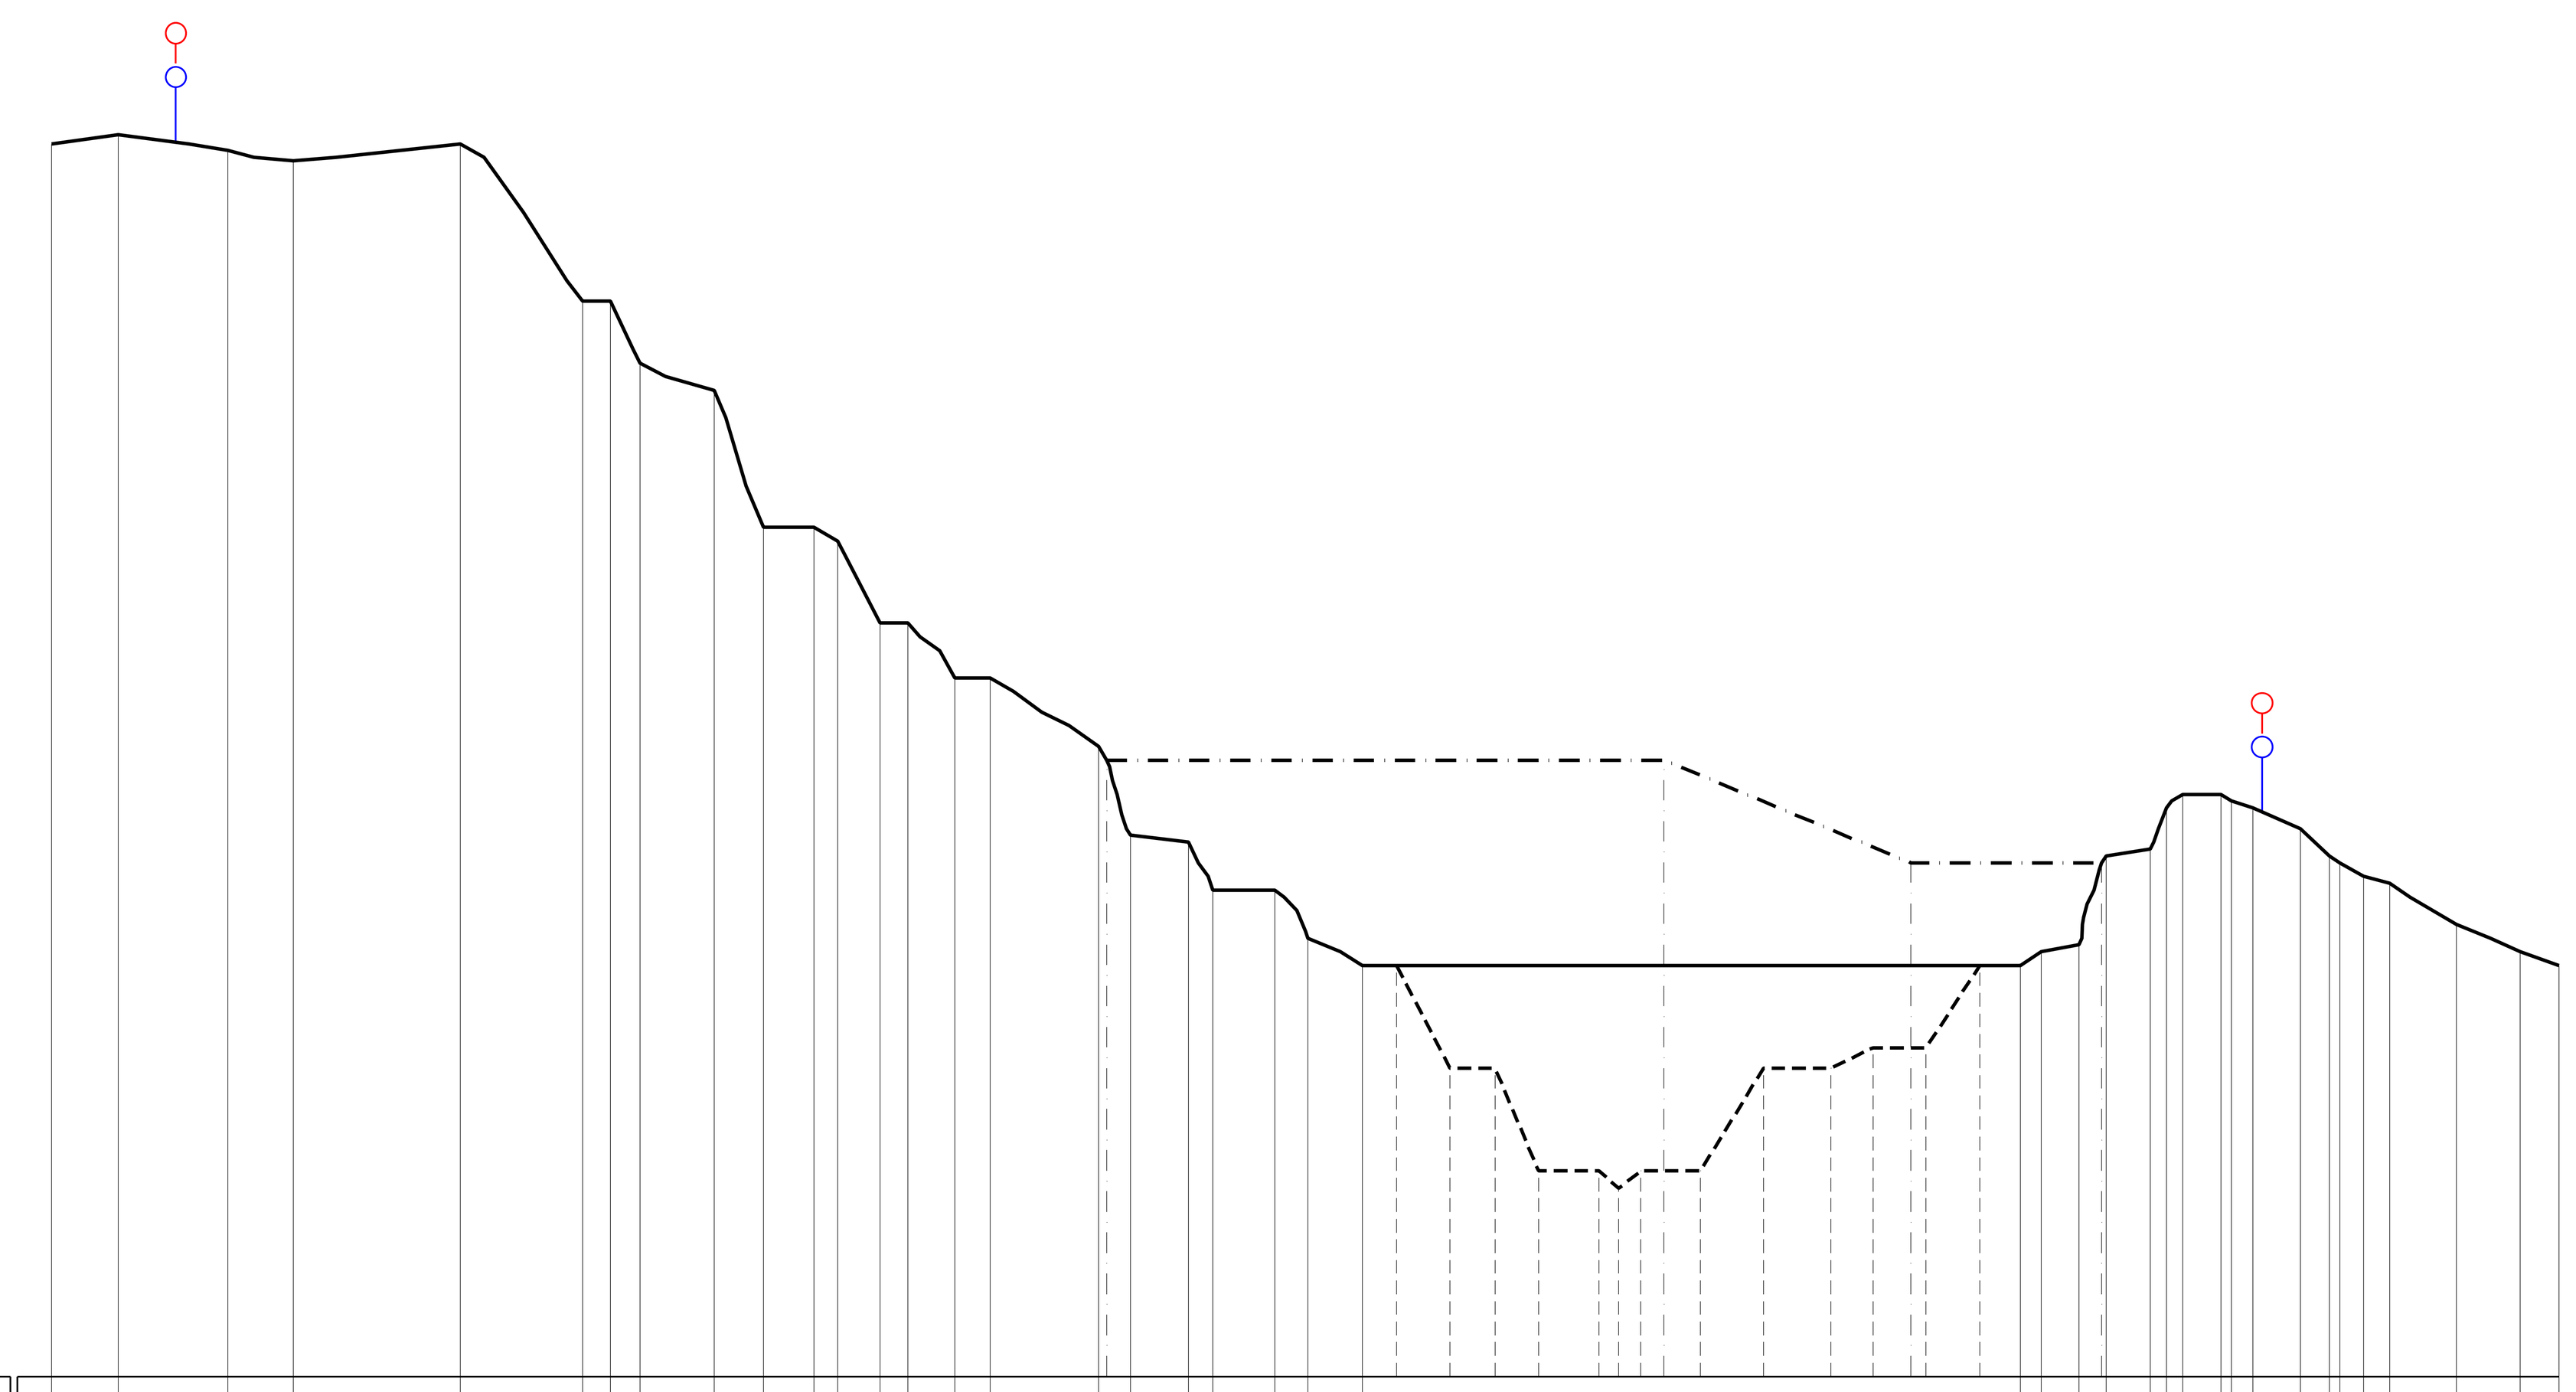

Quota di riferimento: 190.0 m

Situazione	Voce	Valori
SITUAZIONE ATTUALE	DISTANZE PARZIALI (m)	9.7 16.0 9.6 24.4 17.8 4.1 4.3 10.8 7.2 7.4 3.5 6.2 4.0 6.9 5.1 15.8 4.7 8.4 3.6 9.0 4.9 7.9 96.1 3.1 5.4 4.0 6.5 2.4 2.3 5.6 1.5 3.2 6.9 4.2 1.5 3.5 3.8 9.8 9.2 5.7
SITUAZIONE ATTUALE	QUOTE DEL TERRENO (m)	370.0 371.3 369.0 367.5 370.0 347.0 347.0 338.0 334.0 314.0 314.0 312.0 300.0 300.0 292.0 292.0 282.0 269.0 268.0 261.0 261.0 254.0 250.0 250.0 252.0 253.0 266.0 267.0 273.0 275.0 275.0 274.0 273.0 270.0 266.0 265.0 263.0 262.0 256.0 252.0 250.0
SITUAZIONE FINALE SCAVO	DISTANZE PARZIALI (m)	9.7 16.0 9.6 24.4 17.8 4.1 4.3 10.8 7.2 7.4 3.5 6.2 4.0 6.9 5.1 15.8 4.7 8.4 3.6 9.0 4.9 7.9 5.0 7.8 6.6 6.3 8.8 2.9 3.2 8.7 9.2 9.8 6.1 7.8 7.9 5.9 3.1 5.4 4.0 6.5 2.4 2.3 5.6 1.5 3.2 6.9 4.2 1.5 3.5 3.8 9.8 9.2 5.7
SITUAZIONE FINALE SCAVO	QUOTE DEL TERRENO (m)	370.0 371.3 369.0 367.5 370.0 347.0 347.0 338.0 334.0 314.0 314.0 312.0 300.0 300.0 292.0 292.0 282.0 269.0 268.0 261.0 261.0 254.0 250.0 250.0 235.0 235.0 220.0 220.0 217.5 220.0 220.0 235.0 235.0 238.0 238.0 250.0 250.0 252.0 253.0 266.0 267.0 273.0 275.0 275.0 274.0 273.0 270.0 266.0 265.0 263.0 262.0 256.0 252.0 250.0
SITUAZIONE FINALE RIPORTO	DISTANZE PARZIALI (m)	9.7 16.0 9.6 24.4 17.8 4.1 4.3 10.8 7.2 7.4 3.5 6.2 4.0 6.9 5.1 15.8 1.2 81.4 36.0 27.9 0.6 6.5 2.4 2.3 5.6 1.5 3.2 6.9 4.2 1.5 3.5 3.8 9.8 9.2 5.7
SITUAZIONE FINALE RIPORTO	QUOTE DEL TERRENO (m)	370.0 371.3 369.0 367.5 370.0 347.0 347.0 338.0 334.0 314.0 314.0 312.0 300.0 300.0 292.0 292.0 282.0 280.0 280.0 265.0 265.0 266.0 267.0 273.0 275.0 275.0 274.0 273.0 270.0 266.0 265.0 263.0 262.0 256.0 252.0 250.0


SEZIONE 4-4'

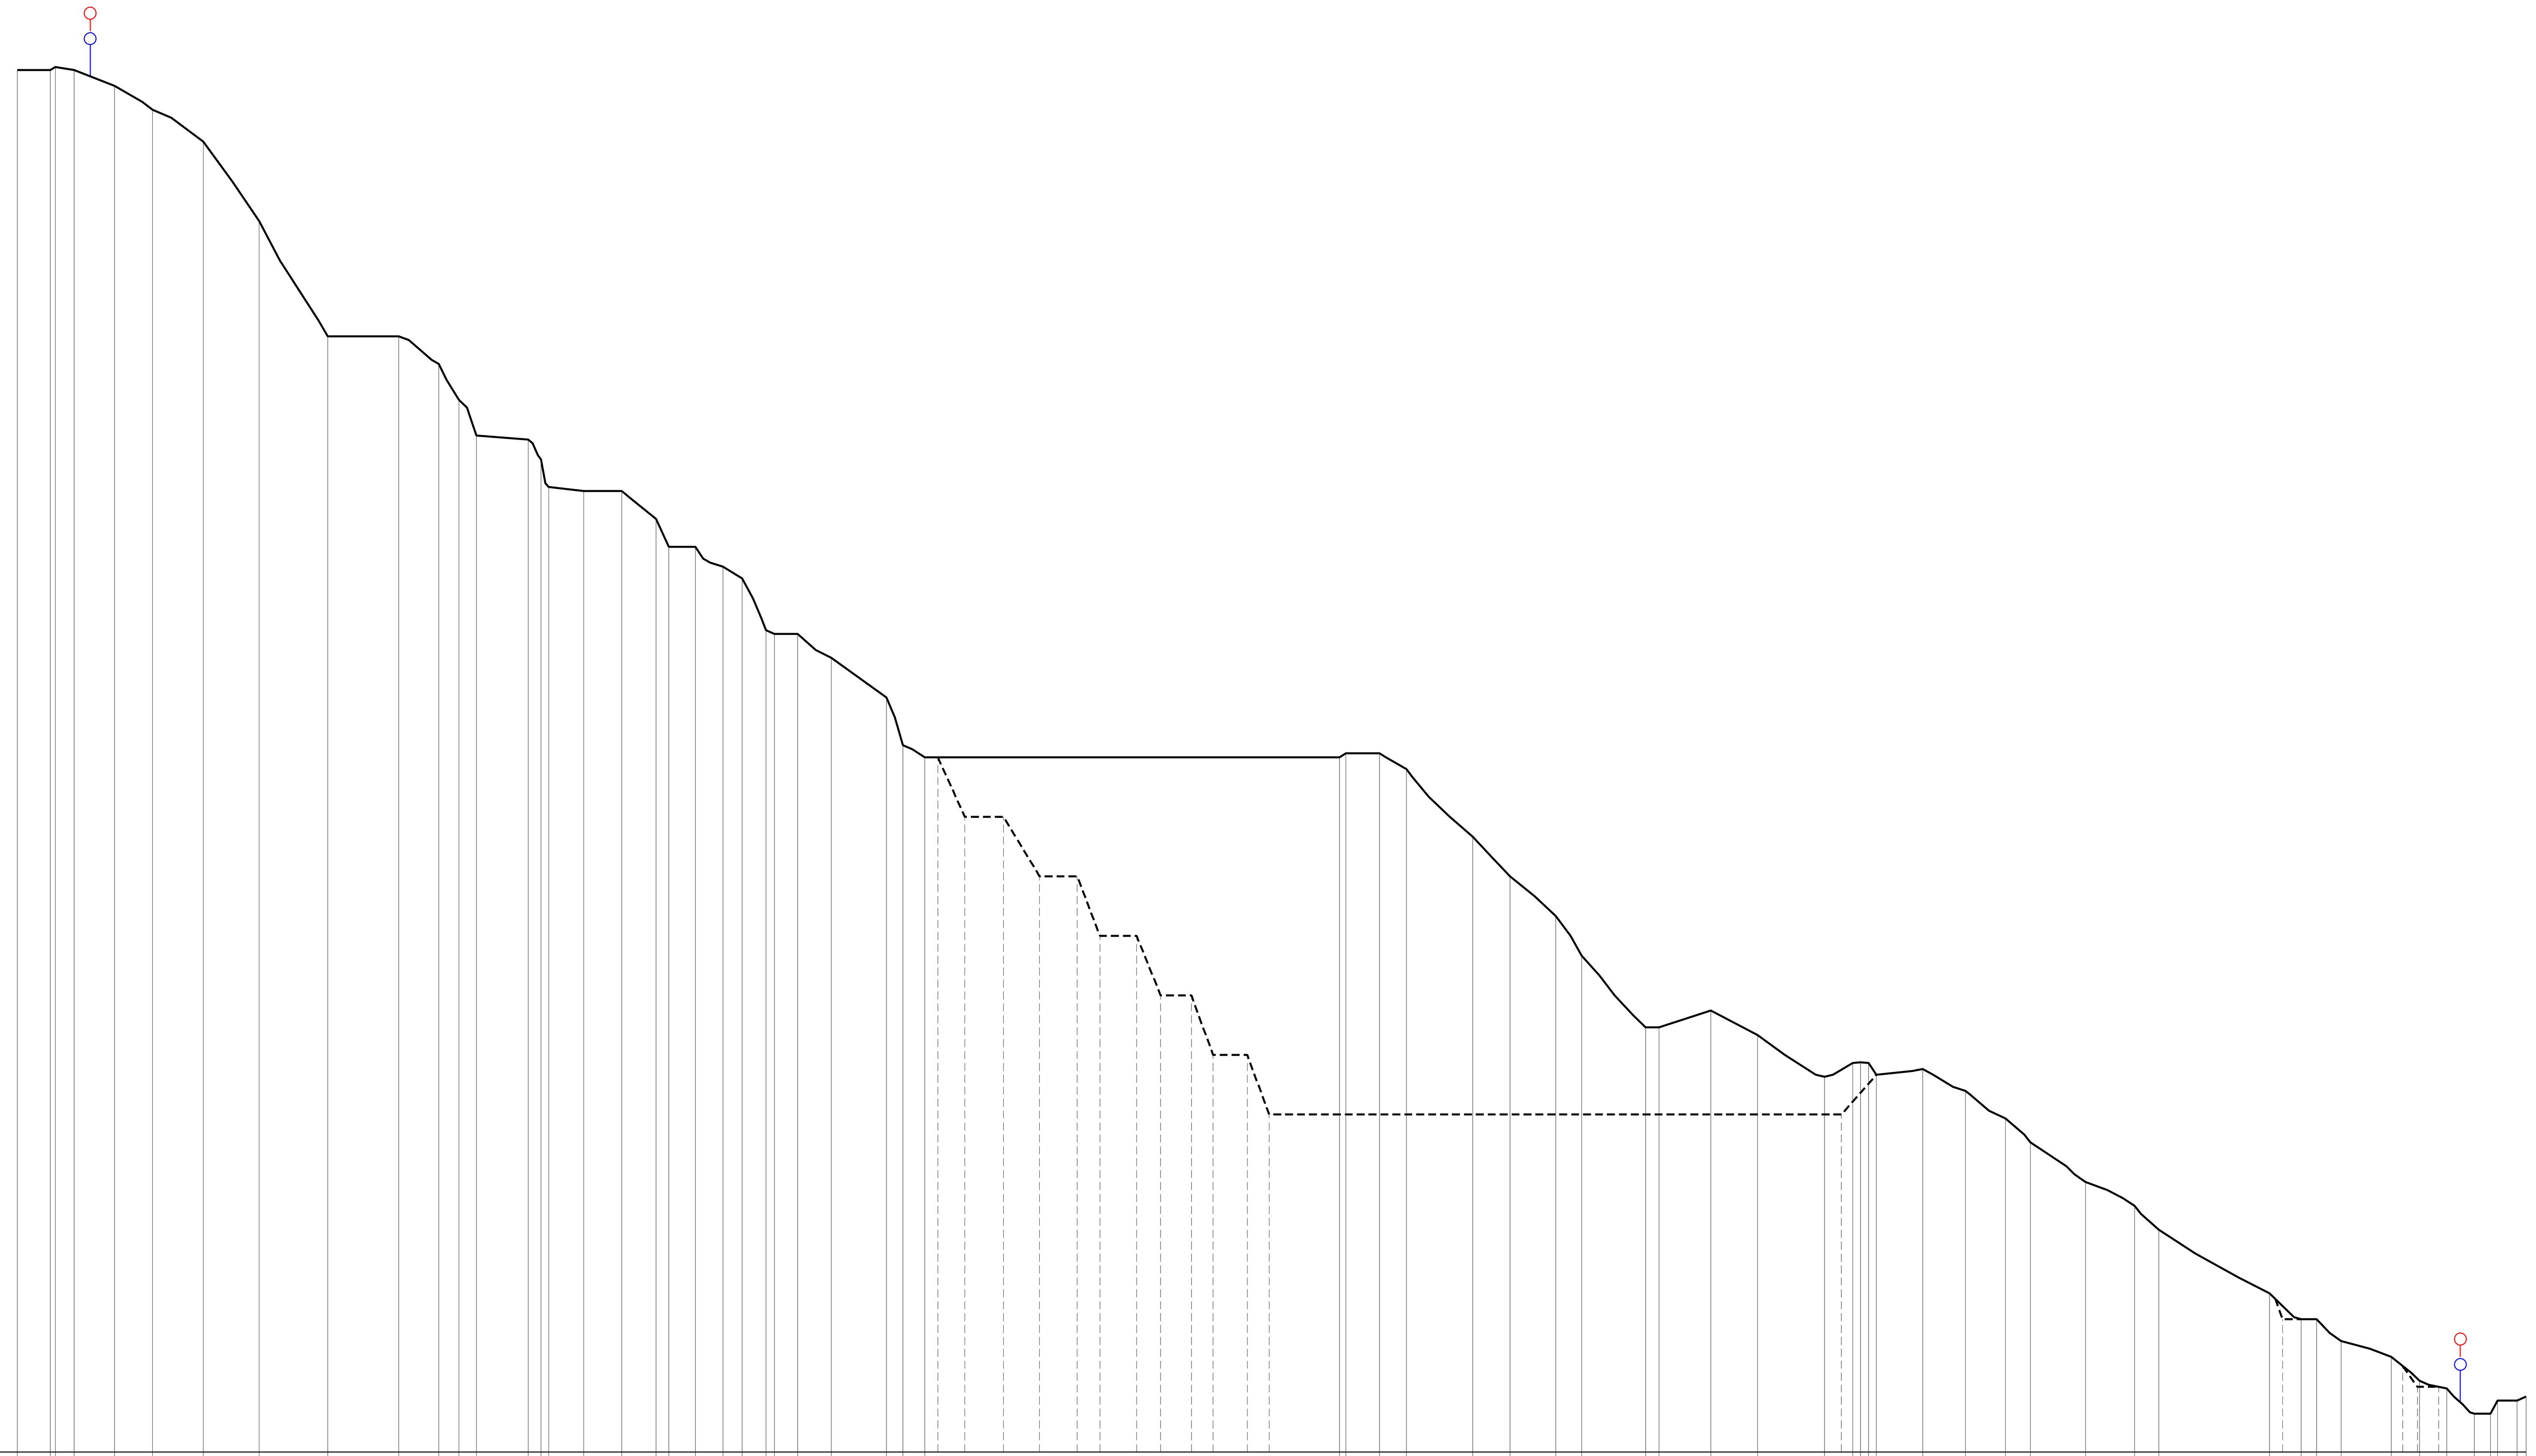

Quota di riferimento: 60.0 m

Situazione	Voce	Valori
SITUAZIONE ATTUALE	DISTANZE PARZIALI (m)	8.3 1.2 4.8 10.1 9.6 12.7 14.1 17.3 17.9 10.1 5.1 4.4 13.0 3.2 1.9 8.8 9.6 8.6 3.2 6.7 6.9 4.8 6.0 2.1 5.8 8.5 13.9 4.1 5.5 104.4 1.6 8.4 6.8 16.7 9.4 11.5 6.5 16.1 3.4 13.0 11.8 16.9 7.1 2.0 2.0 2.0 11.7 10.8 10.0 6.3 13.9 12.3 6.1 27.9 8.0 3.9 6.2 12.6 7.1 6.9 7.0 4.1 1.8 4.9 2.4
SITUAZIONE ATTUALE	QUOTE DEL TERRENO (m)	408.0 408.0 408.8 408.0 404.0 398.0 390.0 370.0 341.0 341.0 334.0 325.0 316.0 315.0 310.0 303.0 302.0 302.0 295.0 288.0 288.0 283.0 280.0 267.0 266.0 266.0 260.0 250.0 238.0 235.0 235.0 236.0 236.0 232.0 215.0 205.0 195.0 185.0 167.0 167.0 171.2 165.0 154.5 158.0 158.2 158.0 155.0 156.5 151.0 144.0 138.0 128.0 122.0 116.0 100.0 93.5 93.5 88.0 84.0 78.0 76.0 69.7 69.7 73.0 73.0 74.0
SITUAZIONE FINALE SCAVO	DISTANZE PARZIALI (m)	8.3 1.2 4.8 10.1 9.6 12.7 14.1 17.3 17.9 10.1 5.1 4.4 13.0 3.2 1.9 8.8 9.6 8.6 3.2 6.7 6.9 4.8 6.0 2.1 5.8 8.5 13.9 4.1 5.5 3.3 6.8 9.7 9.1 9.5 5.7 9.2 6.1 7.7 5.5 8.6 5.4 144.1 8.8 11.7 10.8 10.0 6.3 13.9 12.3 6.1 27.9 3.3 8.6 6.2 12.6 2.9 3.7 5.3 2.0 7.0 4.1 1.8 4.9 2.4
SITUAZIONE FINALE SCAVO	QUOTE DEL TERRENO (m)	408.0 408.0 408.8 408.0 404.0 398.0 390.0 370.0 341.0 341.0 334.0 325.0 316.0 315.0 310.0 303.0 302.0 302.0 295.0 288.0 288.0 283.0 280.0 267.0 266.0 266.0 260.0 250.0 238.0 235.0 235.0 220.0 220.0 205.0 205.0 190.0 190.0 175.0 175.0 160.0 160.0 145.0 145.0 155.0 156.5 151.0 144.0 138.0 128.0 122.0 116.0 100.0 93.5 93.5 88.0 84.0 81.7 76.4 76.4 76.0 69.7 69.7 73.0 73.0 74.0


SEZIONE 2-2'

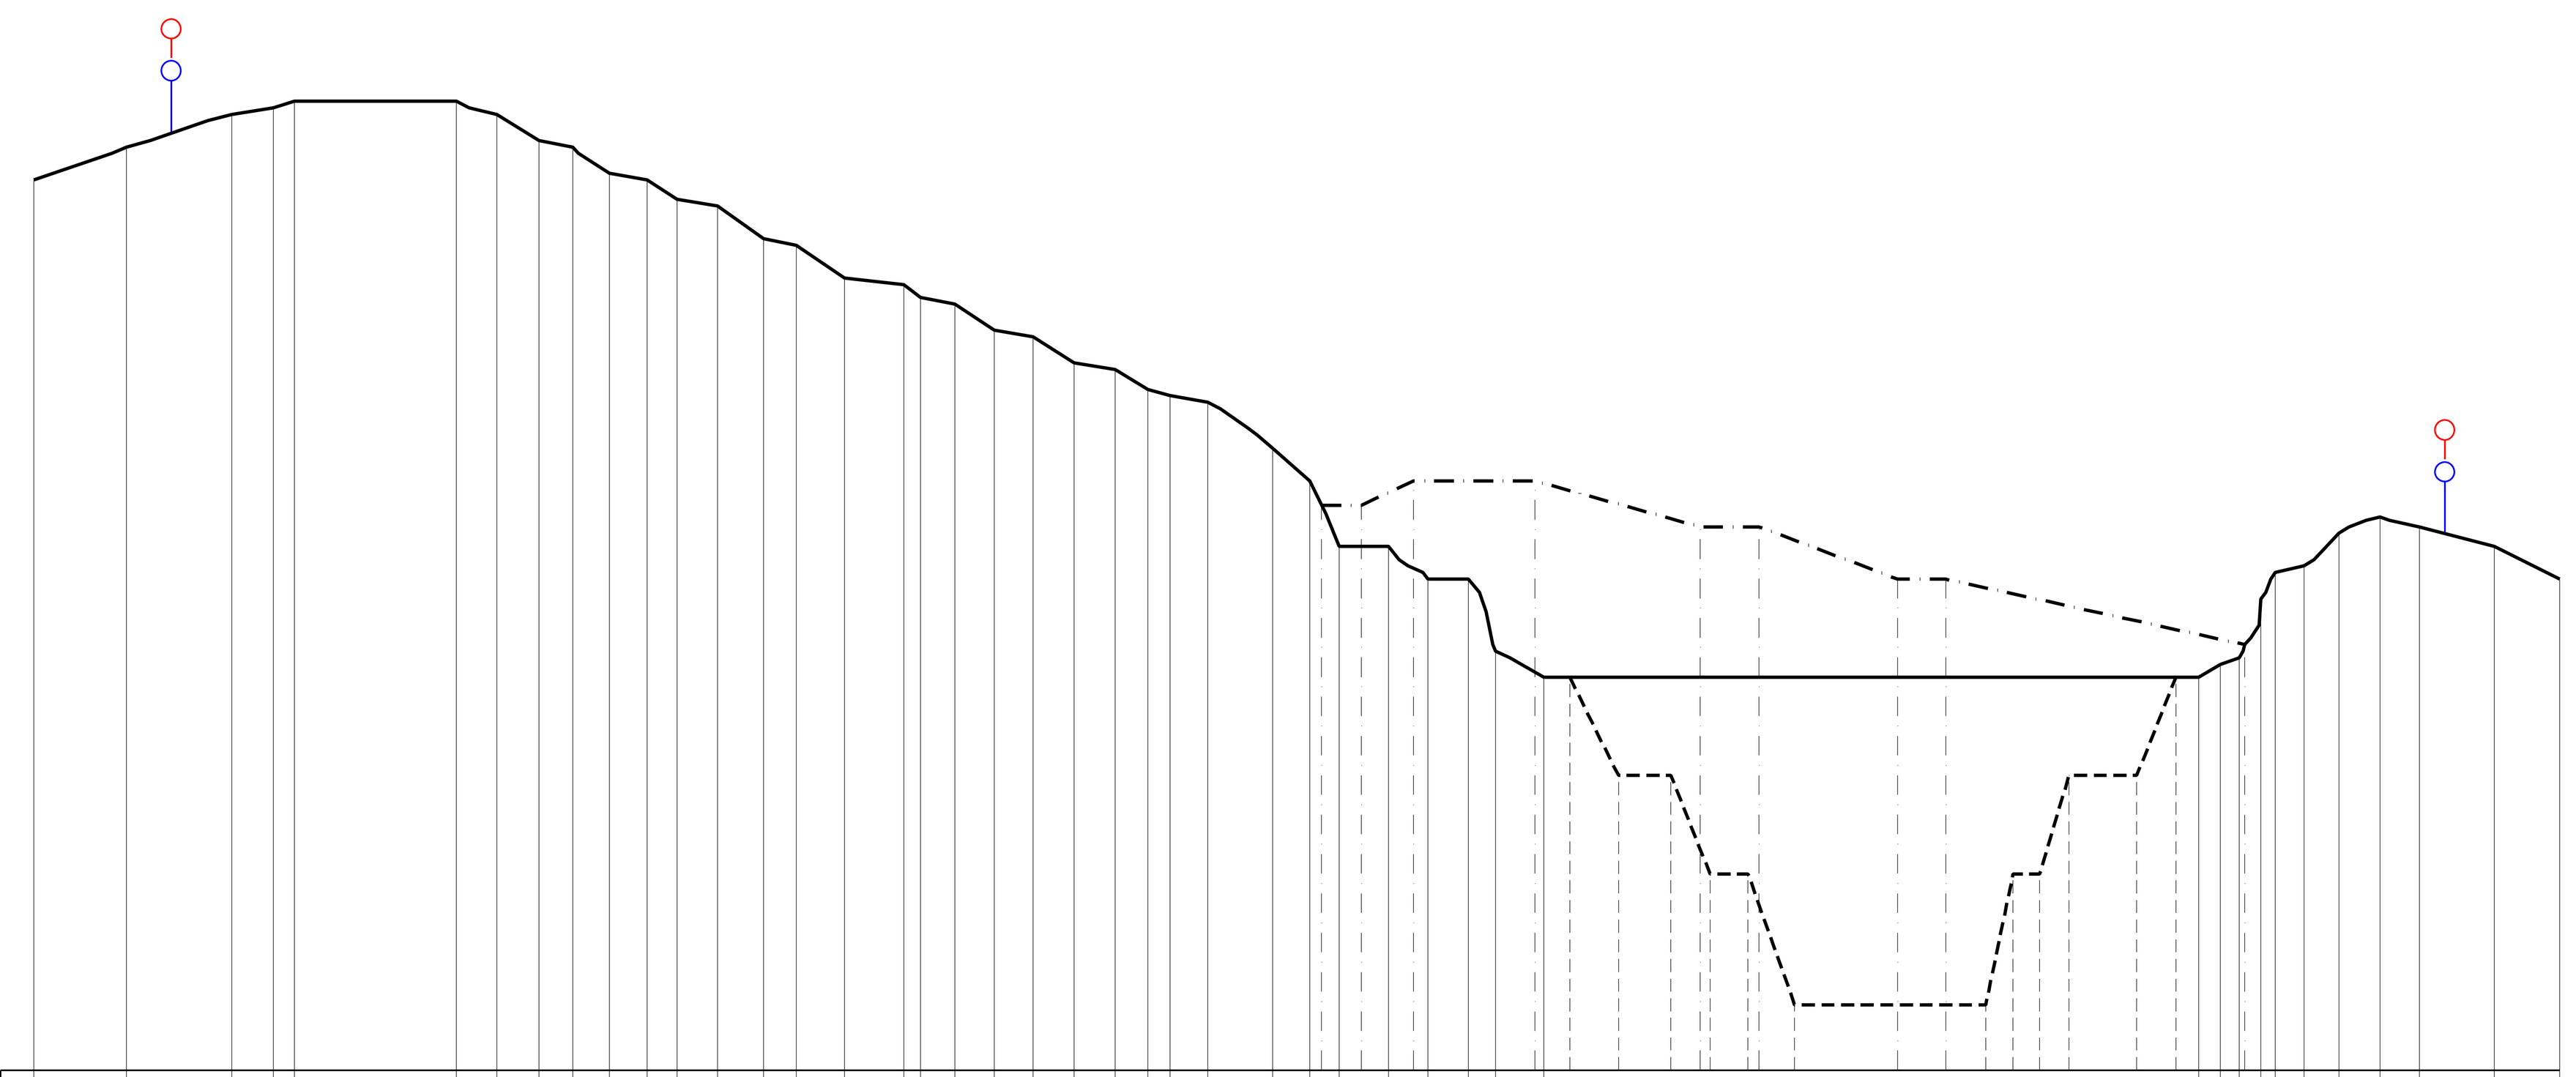

Quota di riferimento: 190.0 m

Situazione	Voce	Valori
SITUAZIONE ATTUALE	DISTANZE PARZIALI (m)	14.2 16.1 6.4 3.2 24.7 6.1 6.5 5.1 5.6 5.8 4.6 6.2 7.0 5.0 7.4 9.1 2.5 5.3 6.0 6.0 6.3 6.3 5.0 3.4 5.7 9.9 5.6 4.5 7.6 6.0 6.2 4.2 7.3 100.0 3.3 2.9 3.3 2.1 4.4 5.3 6.3 6.0 11.4 10.0
SITUAZIONE ATTUALE	QUOTE DEL TERRENO (m)	326.0 331.0 336.0 337.0 338.0 338.0 336.0 332.0 331.0 327.0 326.0 323.0 322.0 317.0 316.0 311.0 310.0 308.0 307.0 303.0 302.0 298.0 297.0 294.0 293.0 292.0 285.0 280.0 270.0 270.0 265.0 265.0 254.0 250.0 250.0 252.0 253.0 262.0 266.0 267.0 272.0 274.5 273.0 270.0 265.0
SITUAZIONE FINALE SCAVO	DISTANZE PARZIALI (m)	14.2 16.1 6.4 3.2 24.7 6.1 6.5 5.1 5.6 5.8 4.6 6.2 7.0 5.0 7.4 9.1 2.5 5.3 6.0 6.0 6.3 6.3 5.0 3.4 5.7 9.9 5.6 4.5 7.6 6.0 6.2 4.2 7.3 4.0 7.4 8.0 6.0 5.8 7.1 29.2 4.2 4.1 4.5 10.3 6.0 3.5 3.3 2.9 3.3 2.1 4.4 5.3 6.3 6.0 11.4 10.0
SITUAZIONE FINALE SCAVO	QUOTE DEL TERRENO (m)	326.0 331.0 336.0 337.0 338.0 338.0 336.0 332.0 331.0 327.0 326.0 323.0 322.0 317.0 316.0 311.0 310.0 308.0 307.0 303.0 302.0 298.0 297.0 294.0 293.0 292.0 285.0 280.0 270.0 270.0 265.0 265.0 254.0 250.0 250.0 235.0 235.0 220.0 220.0 200.0 200.0 220.0 220.0 235.0 235.0 250.0 250.0 252.0 253.0 262.0 266.0 267.0 272.0 274.5 273.0 270.0 265.0
SITUAZIONE FINALE RIPORTO	DISTANZE PARZIALI (m)	14.2 16.1 6.4 3.2 24.7 6.1 6.5 5.1 5.6 5.8 4.6 6.2 7.0 5.0 7.4 9.1 2.5 5.3 6.0 6.0 6.3 6.3 5.0 3.4 5.7 9.9 5.6 1.8 6.1 7.9 18.6 25.3 8.9 21.2 7.4 45.7 2.5 2.1 4.4 5.3 6.3 6.0 11.4 10.0
SITUAZIONE FINALE RIPORTO	QUOTE DEL TERRENO (m)	326.0 331.0 336.0 337.0 338.0 338.0 336.0 332.0 331.0 327.0 326.0 323.0 322.0 317.0 316.0 311.0 310.0 308.0 307.0 303.0 302.0 298.0 297.0 294.0 293.0 292.0 285.0 280.0 276.3 276.3 280.0 280.0 273.0 273.0 265.0 265.0 255.0 262.0 266.0 267.0 272.0 274.5 273.0 270.0 265.0

SEZIONE 3-3'

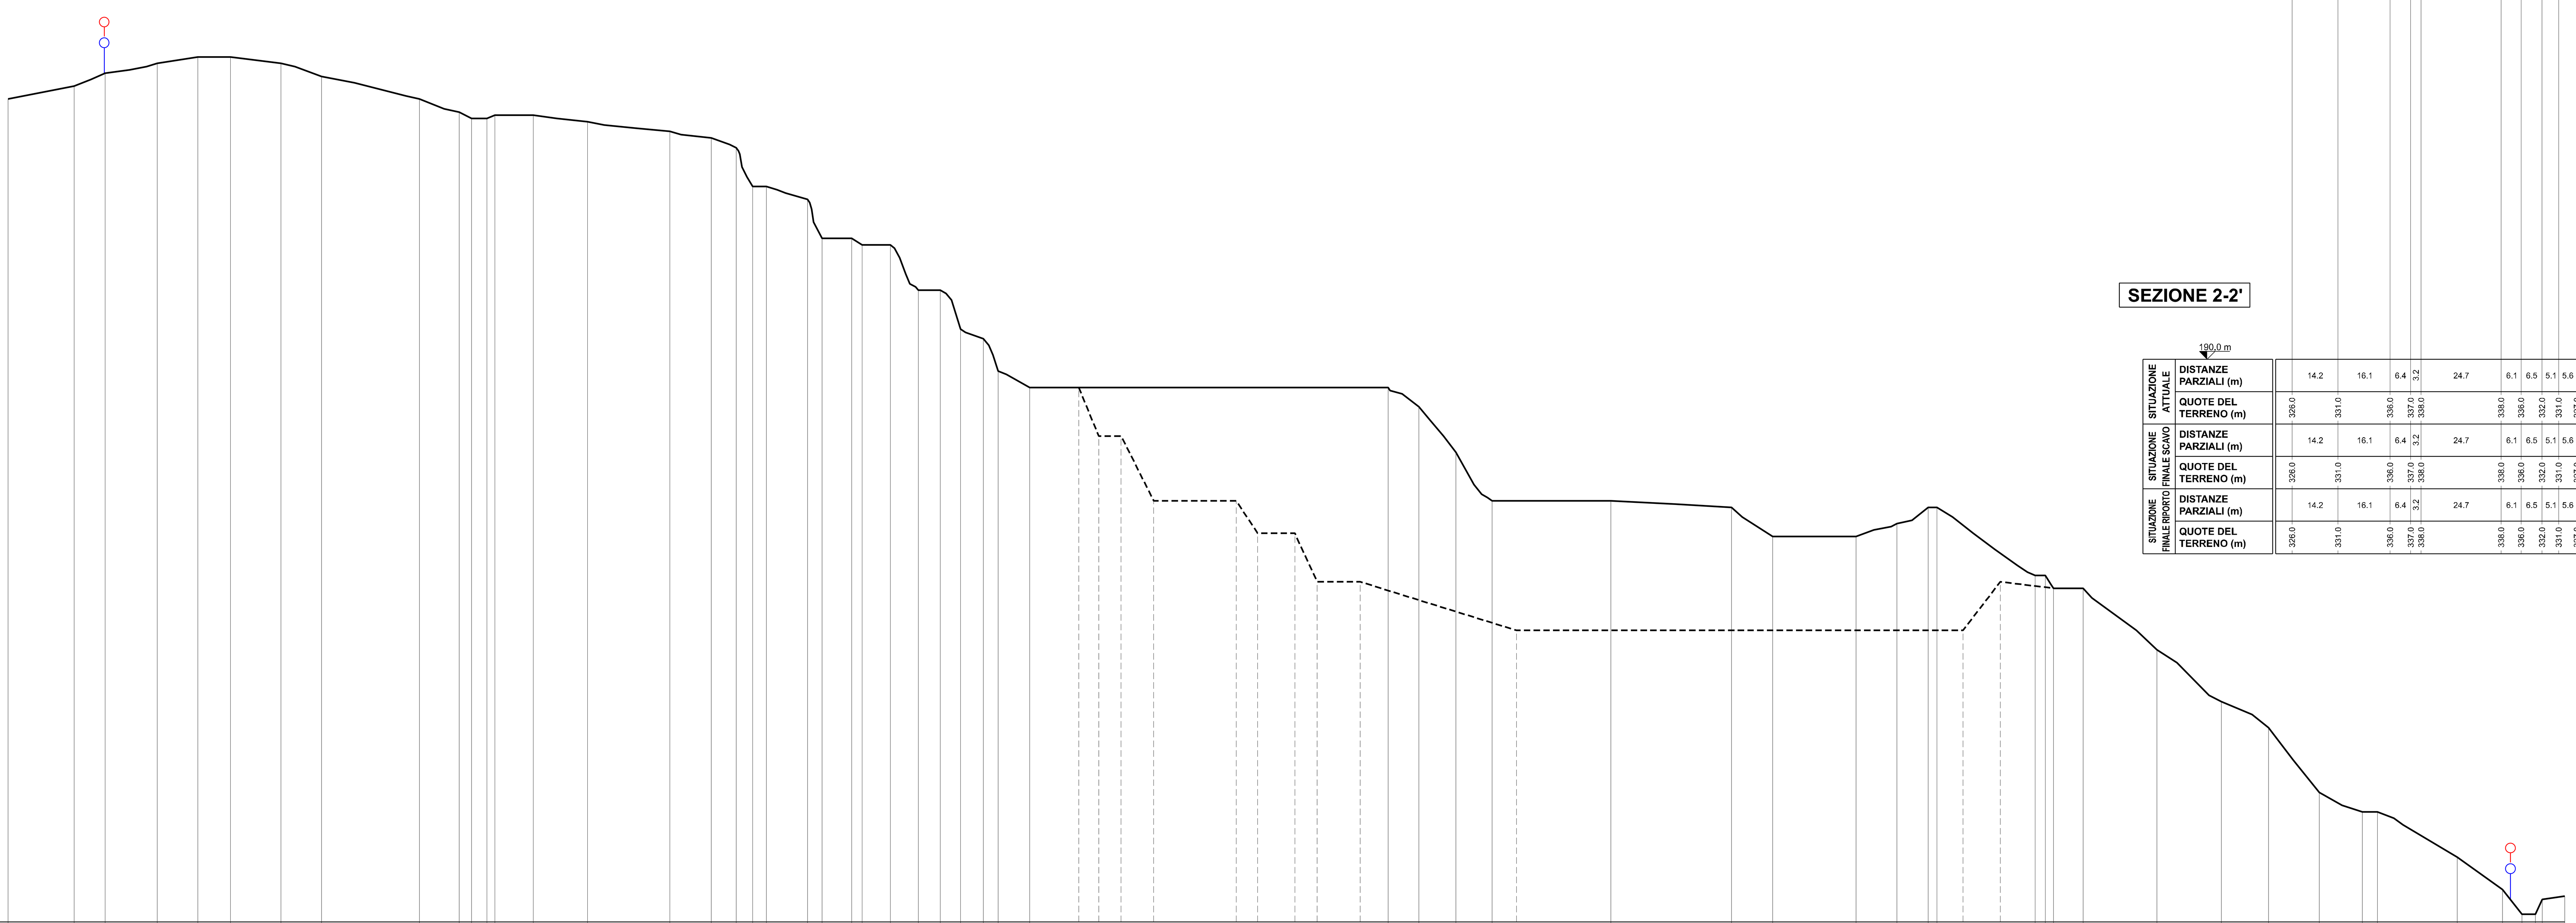

Quota di riferimento: 70.0 m

Situazione	Voce	Valori
SITUAZIONE ATTUALE	DISTANZE PARZIALI (m)	20.4 9.6 16.1 12.6 10.1 15.5 12.6 30.3 12.2 3.8 4.8 2.4 11.8 16.8 25.4 12.8 7.7 5.1 4.2 12.7 4.5 9.2 3.2 8.7 8.6 6.8 6.3 7.0 4.5 9.7 110.7 9.5 11.4 11.2 36.7 37.2 12.8 25.7 12.6 9.7 2.7 30.3 3.1 2.6 9.1 22.8 19.9 14.6 15.7 13.3 4.6 24.6 14.0 6.0 2.1 4.1 7.0
SITUAZIONE ATTUALE	QUOTE DEL TERRENO (m)	324.0 328.0 332.0 335.0 337.0 337.0 335.0 331.0 324.0 320.0 318.0 318.0 319.0 319.0 317.0 314.0 312.0 309.0 297.0 297.0 293.0 281.0 281.0 279.0 279.0 265.0 265.0 253.0 250.0 240.0 235.0 235.0 229.0 215.0 200.0 200.0 198.0 189.0 189.0 193.0 198.0 198.0 177.0 177.0 173.0 173.0 154.0 138.0 130.0 110.0 104.0 104.0 90.0 80.0 72.4 72.4 77.0 78.0
SITUAZIONE FINALE SCAVO	DISTANZE PARZIALI (m)	20.4 9.6 16.1 12.6 10.1 15.5 12.6 30.3 12.2 3.8 4.8 2.4 11.8 16.8 25.4 12.8 7.7 5.1 4.2 12.7 4.5 9.2 3.2 8.7 8.6 6.8 6.3 7.0 4.5 9.7 15.2 6.2 6.9 10.1 25.4 6.7 11.5 6.9 13.3 48.2 137.9 11.5 16.4 9.1 22.8 19.9 14.6 15.7 13.3 4.6 24.6 14.0 6.0 2.1 4.1 7.0
SITUAZIONE FINALE SCAVO	QUOTE DEL TERRENO (m)	324.0 328.0 332.0 335.0 337.0 337.0 335.0 331.0 324.0 320.0 318.0 318.0 319.0 319.0 317.0 314.0 312.0 309.0 297.0 297.0 293.0 281.0 281.0 279.0 279.0 265.0 265.0 253.0 250.0 240.0 235.0 235.0 220.0 220.0 200.0 200.0 190.0 190.0 175.0 175.0 160.0 160.0 175.0 173.0 173.0 154.0 138.0 130.0 110.0 104.0 104.0 90.0 80.0 72.4 72.4 77.0 78.0

LEGENDA

- Profilo attuale
- Profilo di massimo scavo
- Profilo di rimodellamento
- Limite di coltivazione Autorizzato
- Limite di coltivazione in Variante

0 50 100 m

Scala 1:1.000

ORDINE DEI GEOLOGI
Regione Autonoma Valle d'Aosta
ORDRE DES GEOLOGUES
Region Autonome Vallée d'Aoste
Dr. GABRIELE PIERCARLO
Iscr. Albo n. 32

SCALA	UNICALCE SpA	GEOMIN srl
1 : 1.000	Cava GIUNCHETTO *Comune di GENOVA (Sestri Ponente)*	Mining Geology

GEOMIN S.r.l. | Via Vittorio Amedeo II, 6 - 10121 Torino (TO, Italy) tel +39.011.036.1100 / fax +39.011.036.1101 | www.geomin.it | info@geomin.it

VARIANTE AL PROGETTO DI COLTIVAZIONE E RECUPERO AMBIENTALE - INTEGRAZIONI

SEZIONI TOPOGRAFICHE 1-2-3-4

DIS.	DATA
VIGLIETTI D.	Settembre 2018
VER.	DATA
REVISIONE n. 3	Gennaio 2019
COMMESSA	TAVOLA
17-26	D05

LA DITTA SI RISERVA A TERMINI DI LEGGE LA PROPRIETA' DI QUESTO DISEGNO CON DIVIETO DI RIPRODURLO O DI RENDERLO COMUNQUE NOTO A TERZI SENZA LA SUA AUTORIZZAZIONE