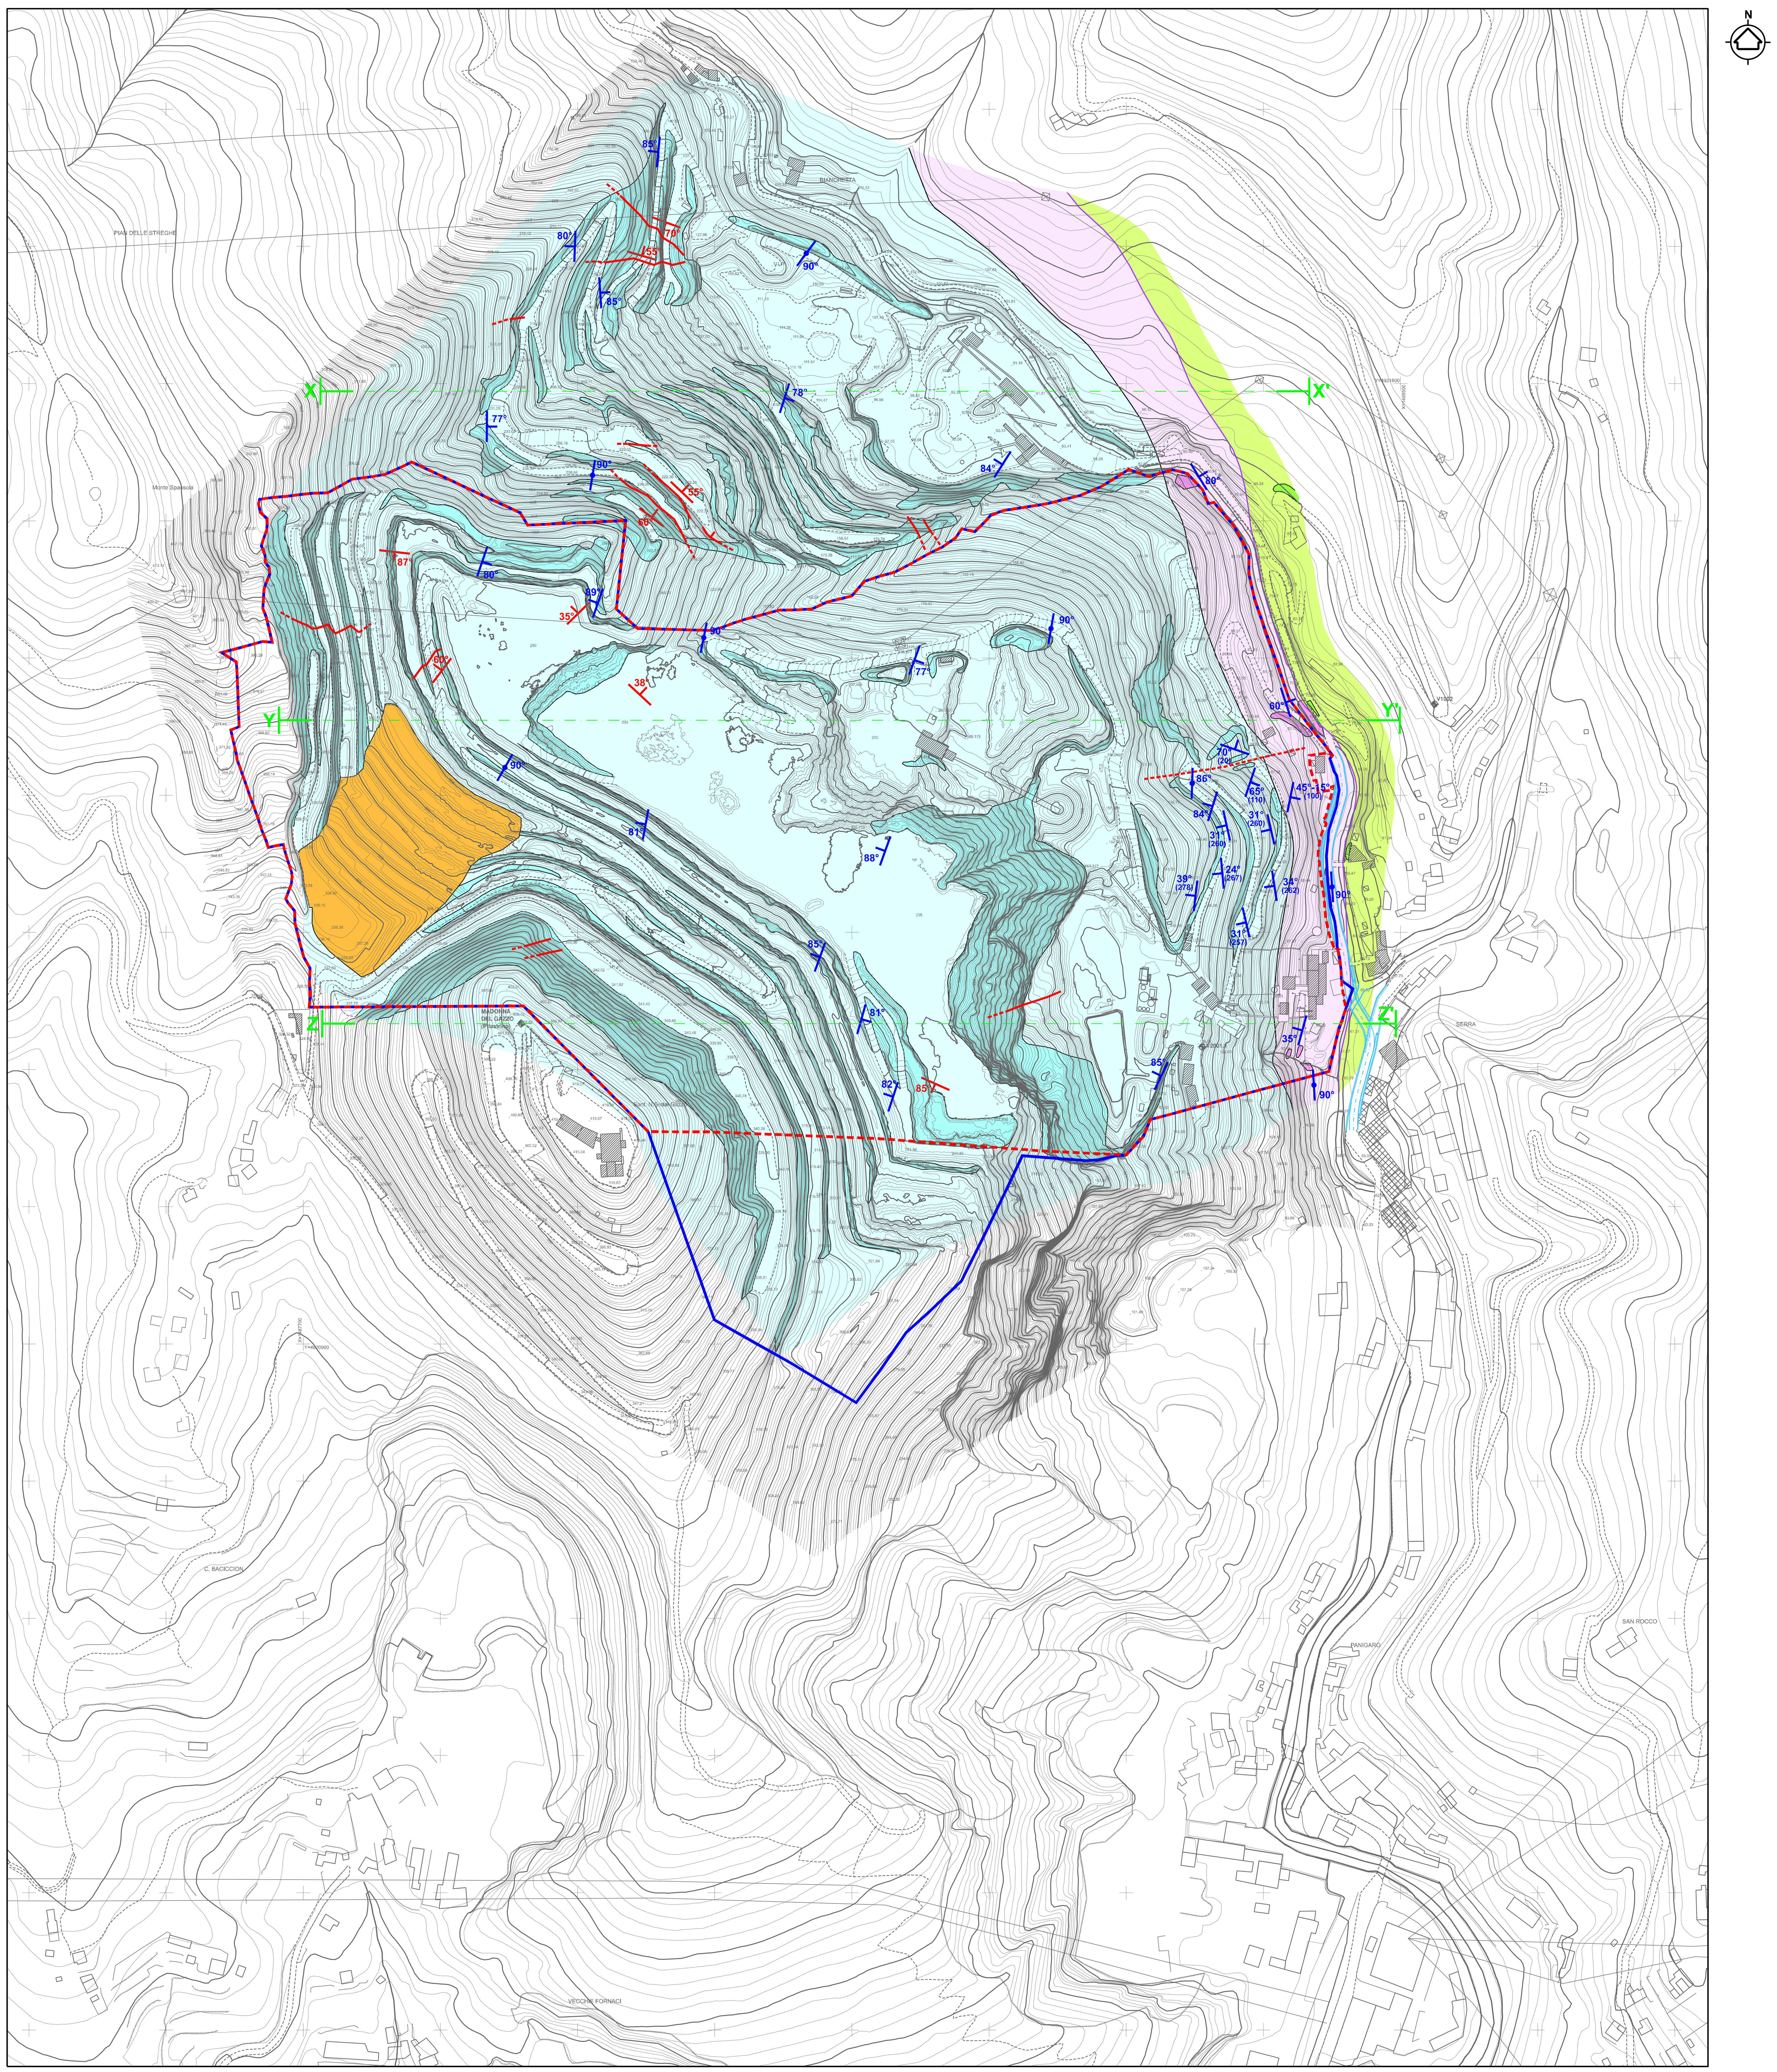
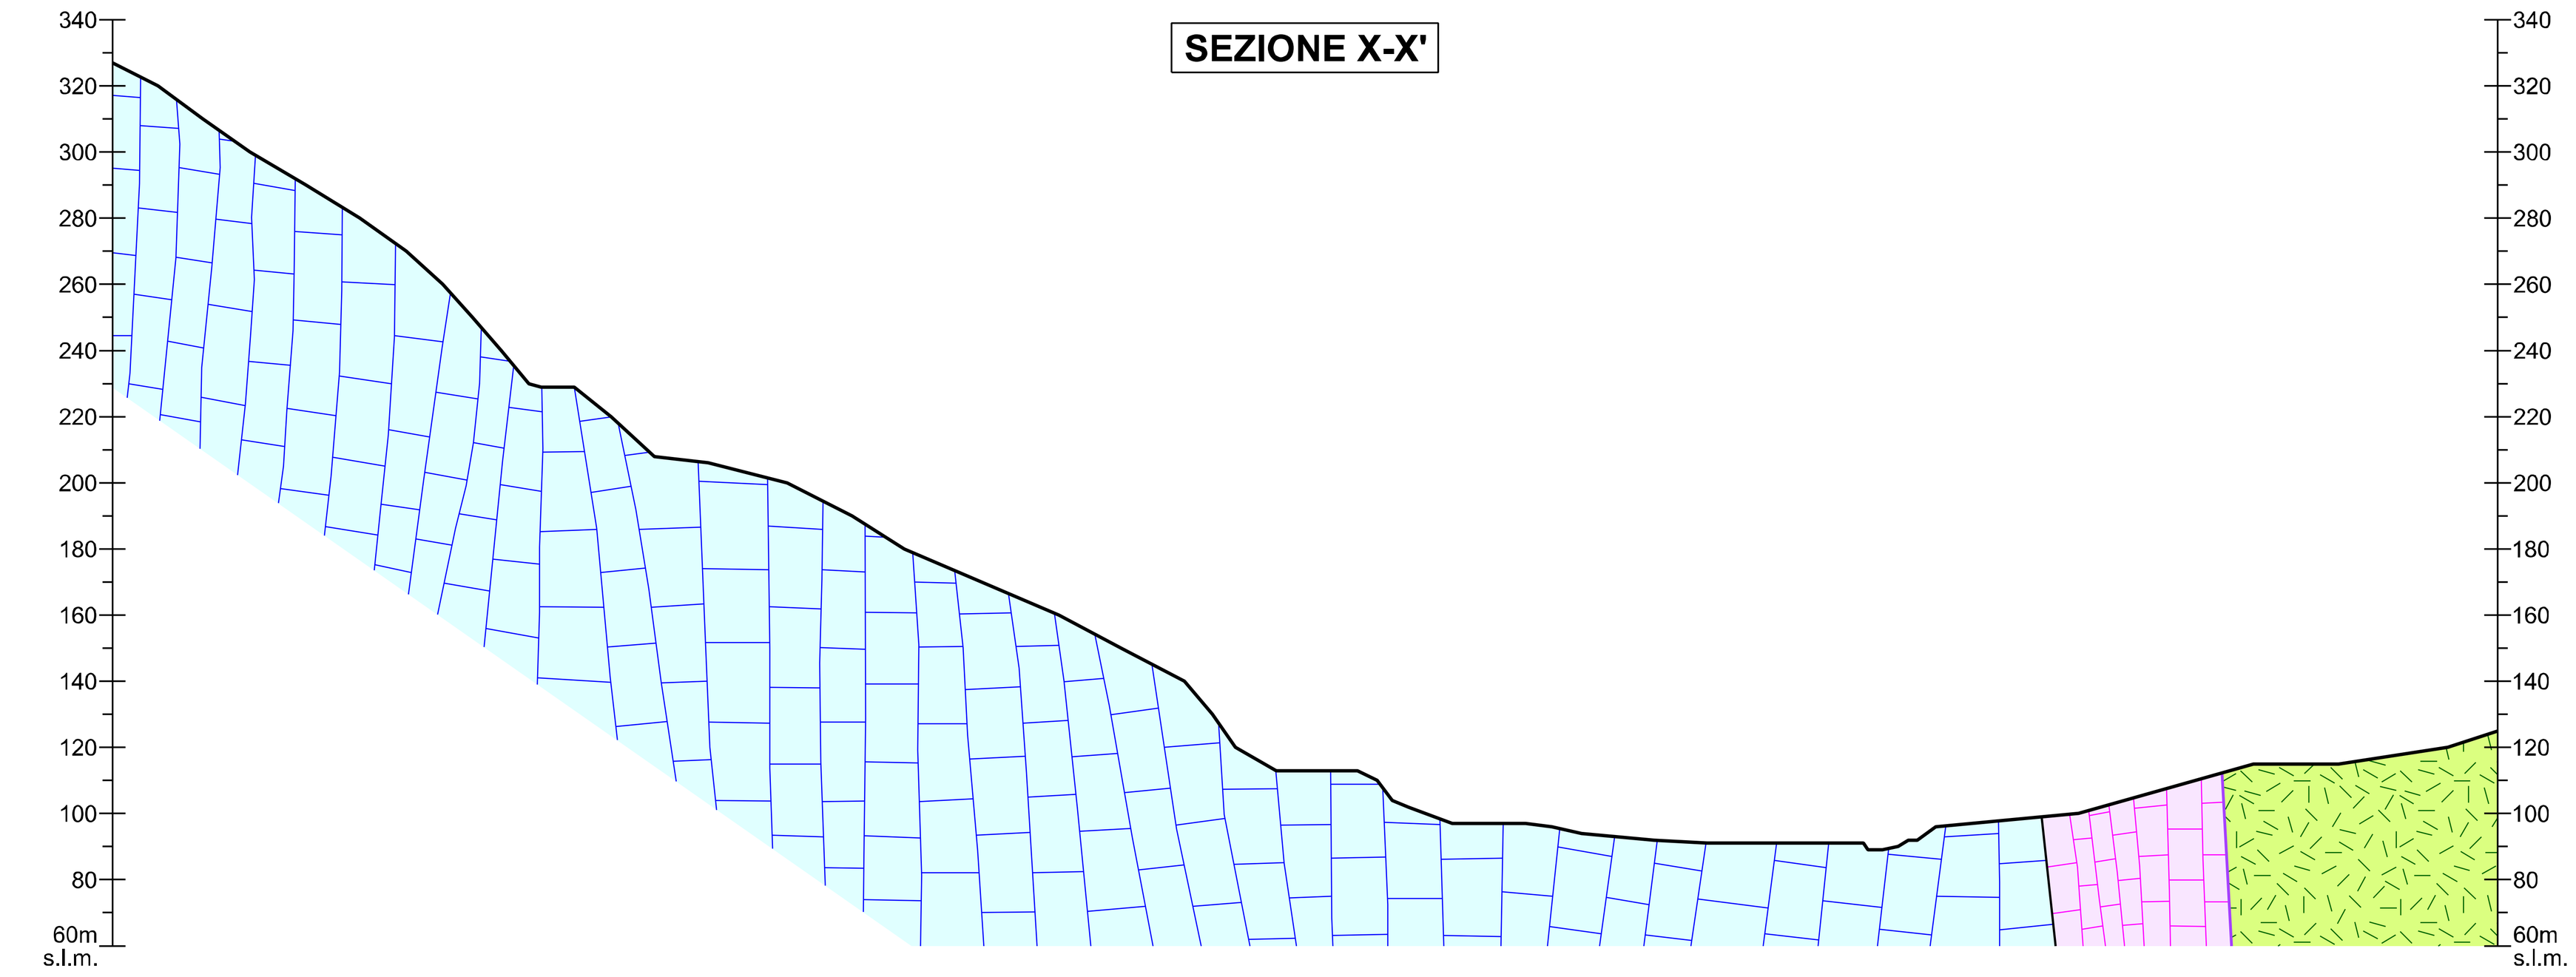
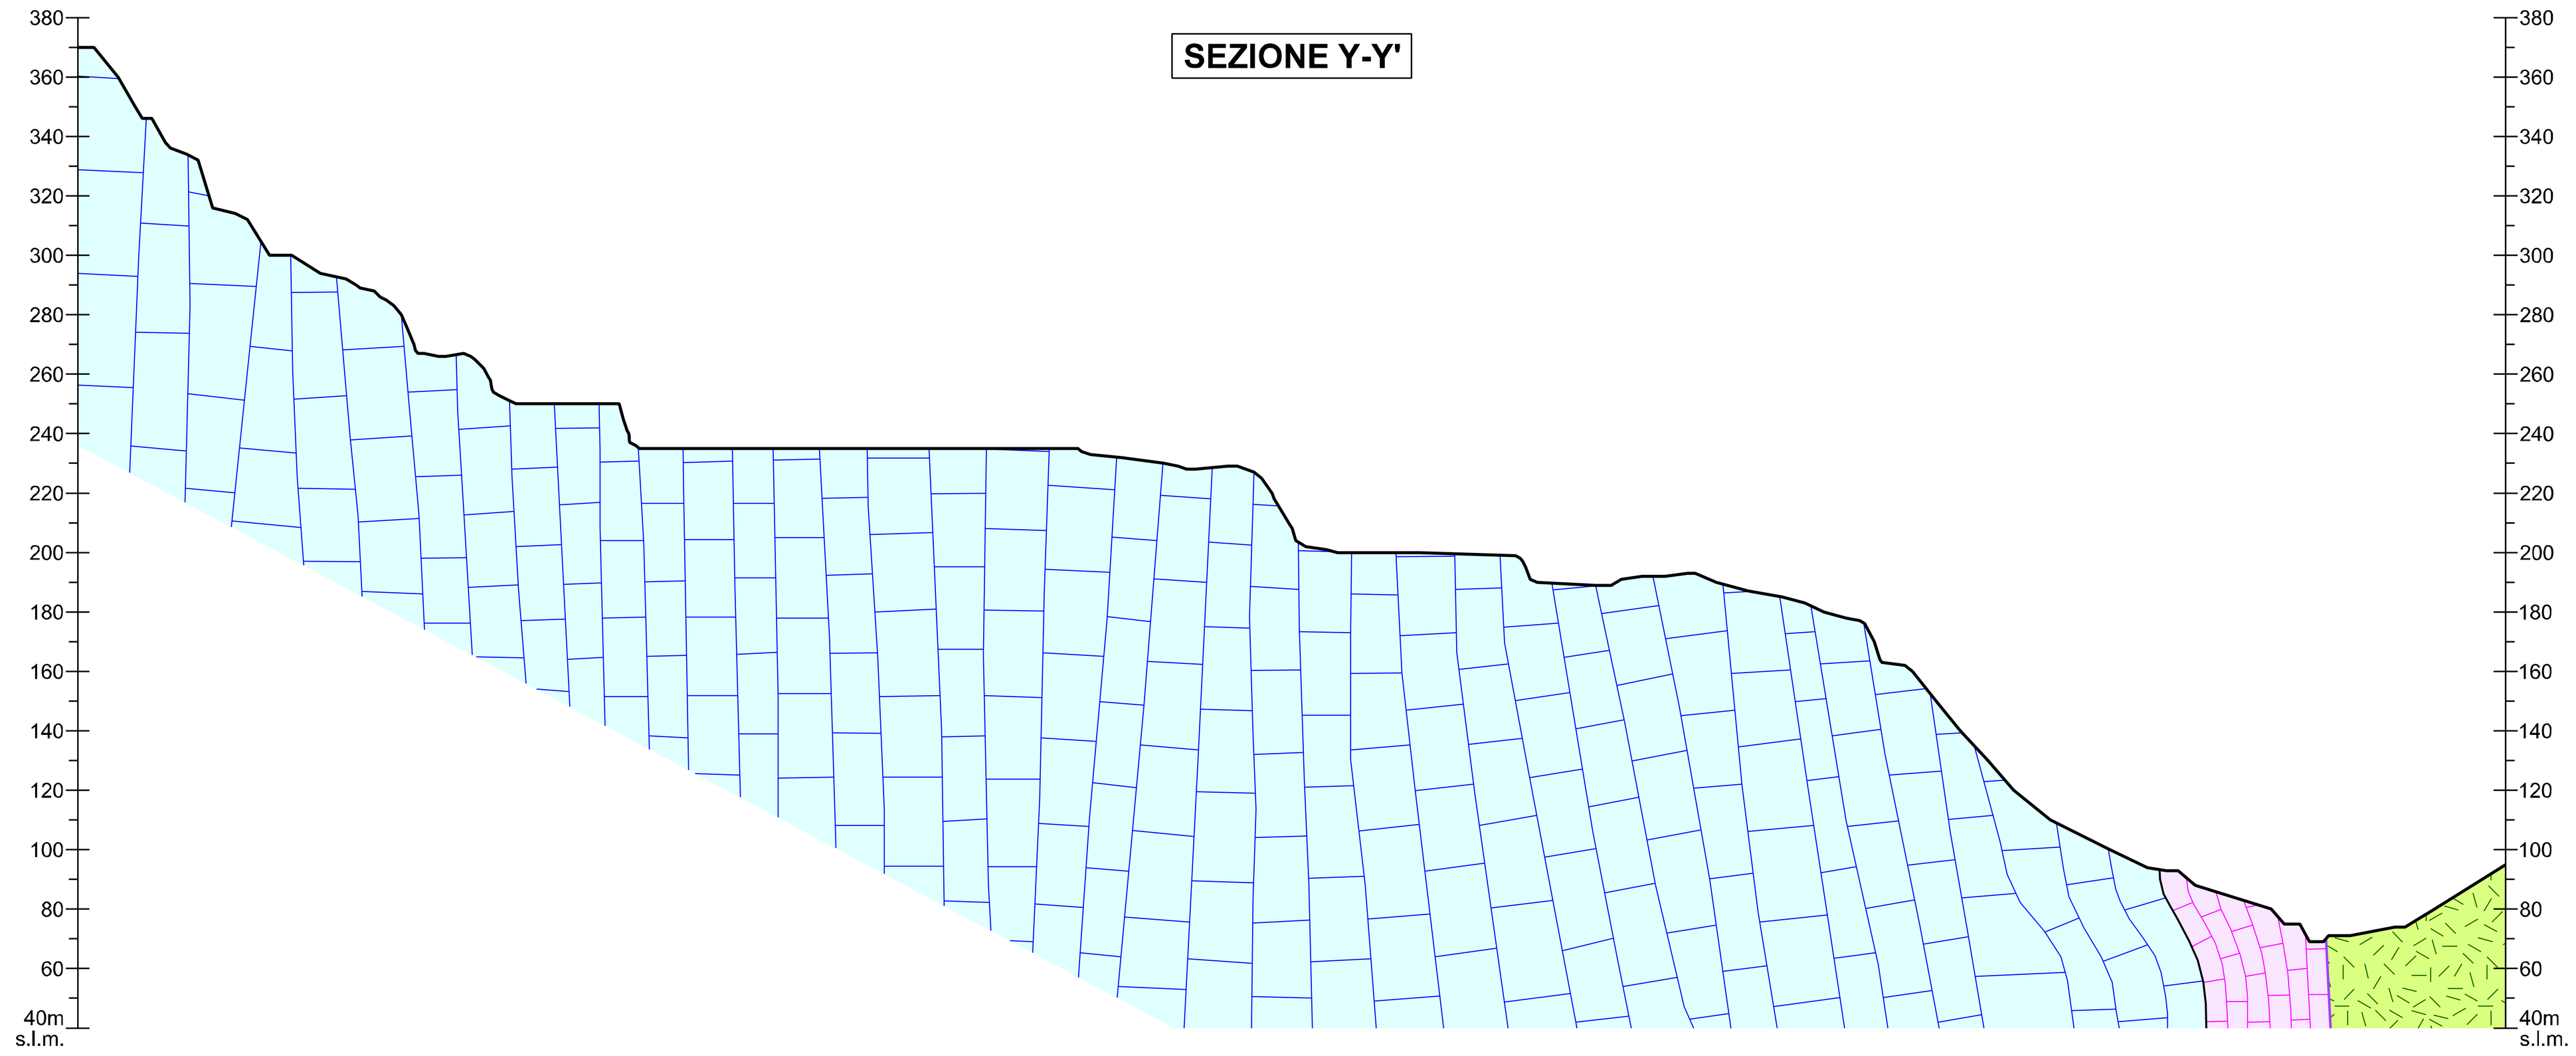


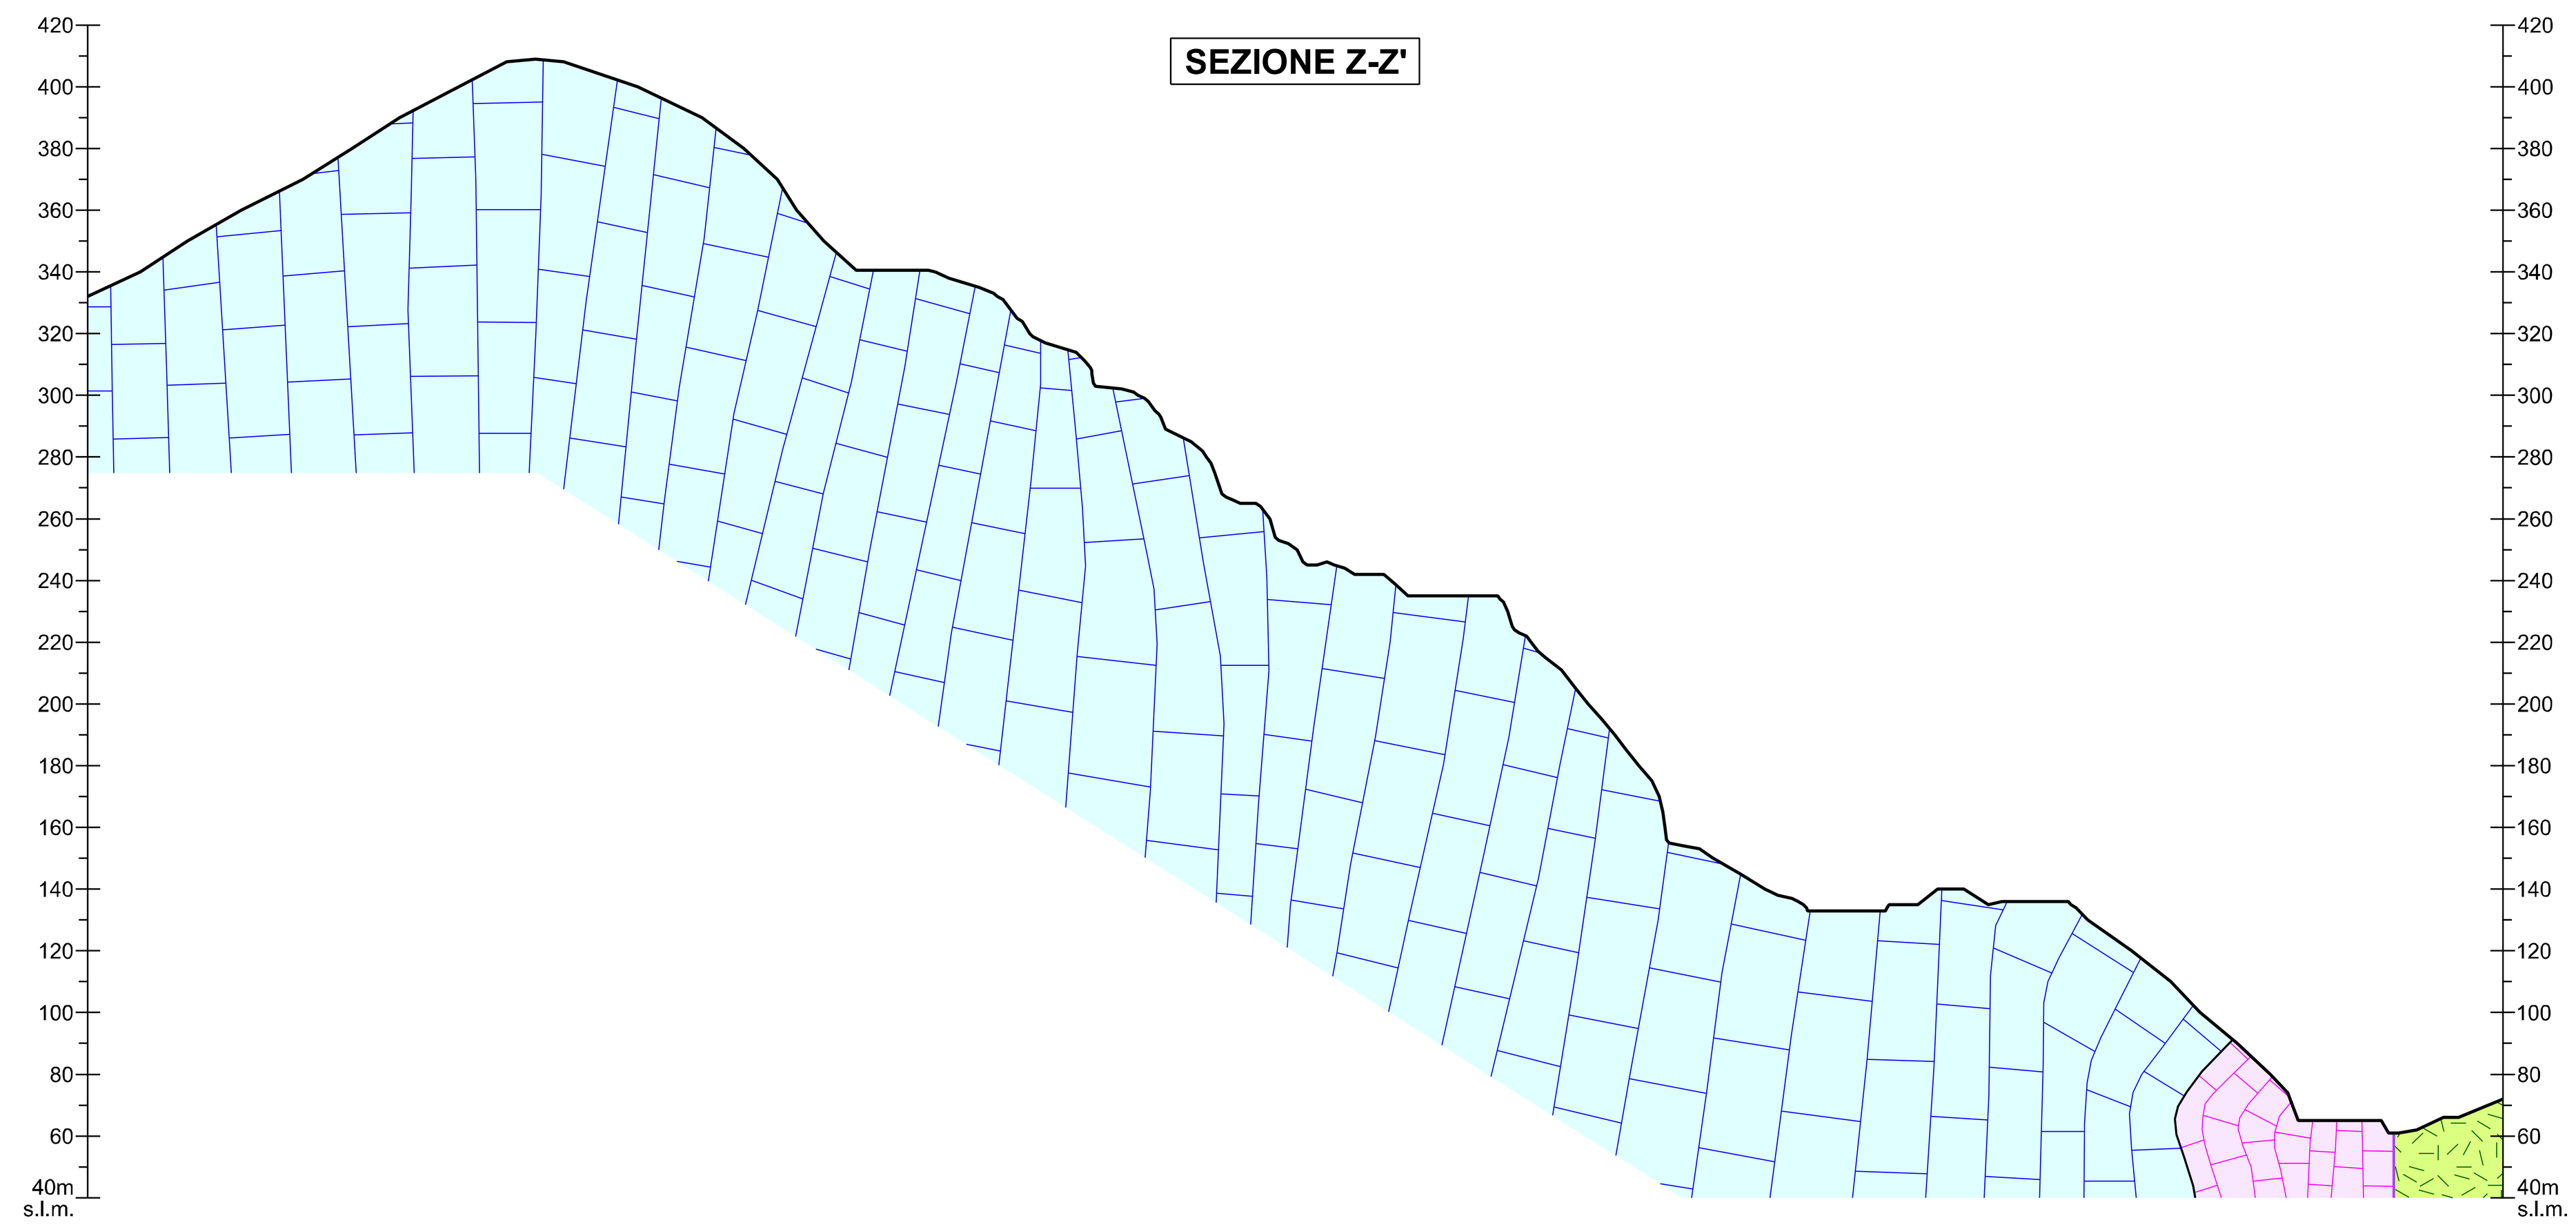

## SEZIONE X-X'




## SEZIONE Y-Y'




## SEZIONE Z-Z'




LEGENDA

- Cumulo di sabbie limose
- Metabasalti, serpentiniti (Unità M. Figogna)
- Calcari di Gallaneto (Unità Gazzo-Isoverde)
- Dolomie di M. Gazzo (Unità Gazzo-Isoverde)

*a) con copertura detritica; b) in affioramento*

- Contatto litologico
- Contatto tettonico duttile
- Faglia

Giaciture:

- 89° - stratificazione
- 35° - faglie

- Limite di coltivazione Autorizzato
- Limite di coltivazione in Variante
- X Traccia delle sezioni geologiche

*BASE TOPOGRAFICA:*

*In NERO il rilievo dello stato di fatto a gennaio 2018*

*In AZZURRO il tracciato Progetto esecutivo nuova viabilità Via Chiaravagna. Infrastrutture ferroviarie strategiche definite dalla Legge Obiettivo N. 443/01. Tratta A.V./A.C. Terzo Valico dei Giovi - Progetto Esecutivo - Adeguamento Via Chiaravagna Tratto 1, cod. IG51-02-E-CV-P7-NV030X-002-A*

0 100 200 m

Scala 1:2.000

*Sistema di riferimento: Gauss-Boaga, fuso Ovest*

ORDINE DEI GEOLOGI
Regione Autonoma Valle d'Aosta
ORDRE DES GEOLOGUES
Région Autonome Vallée d'Aoste
Dr. GABRIELE PIERCARLO
Iscr. Albo n. 32

| SCALA | UNICALCE SpA | GEOMIN srl Mining Geology | |
|---|---|---|---|
| *1 : 2.000* | Cava GIUNCHETTO<br>*Comune di GENOVA (Sestri Ponente)* | GEOMIN S.r.l. \| Via Vittorio Amedeo II, 6 - 10121 Torino (TO, Italy) tel +39.011.036.1100 / fax +39.011.036.1101 \| www.geomin.it \| info@geomin.it | |
| VARIANTE AL PROGETTO DI COLTIVAZIONE E RECUPERO AMBIENTALE - INTEGRAZIONI | | DIS. *VIGLIETTI D.* | DATA *Settembre 2018* |
| **CARTA GEOLOGICA DI DETTAGLIO** | | VER. *REVISIONE n. 3* | DATA *Gennaio 2019* |
| | | COMMESSA *17-26* | TAVOLA **D14** |

LA DITTA SI RISERVA A TERMINI DI LEGGE LA PROPRIETA' DI QUESTO DISEGNO CON DIVIETO DI RIPRODURLO O DI RENDERLO COMUNQUE NOTO A TERZI SENZA LA SUA AUTORIZZAZIONE