
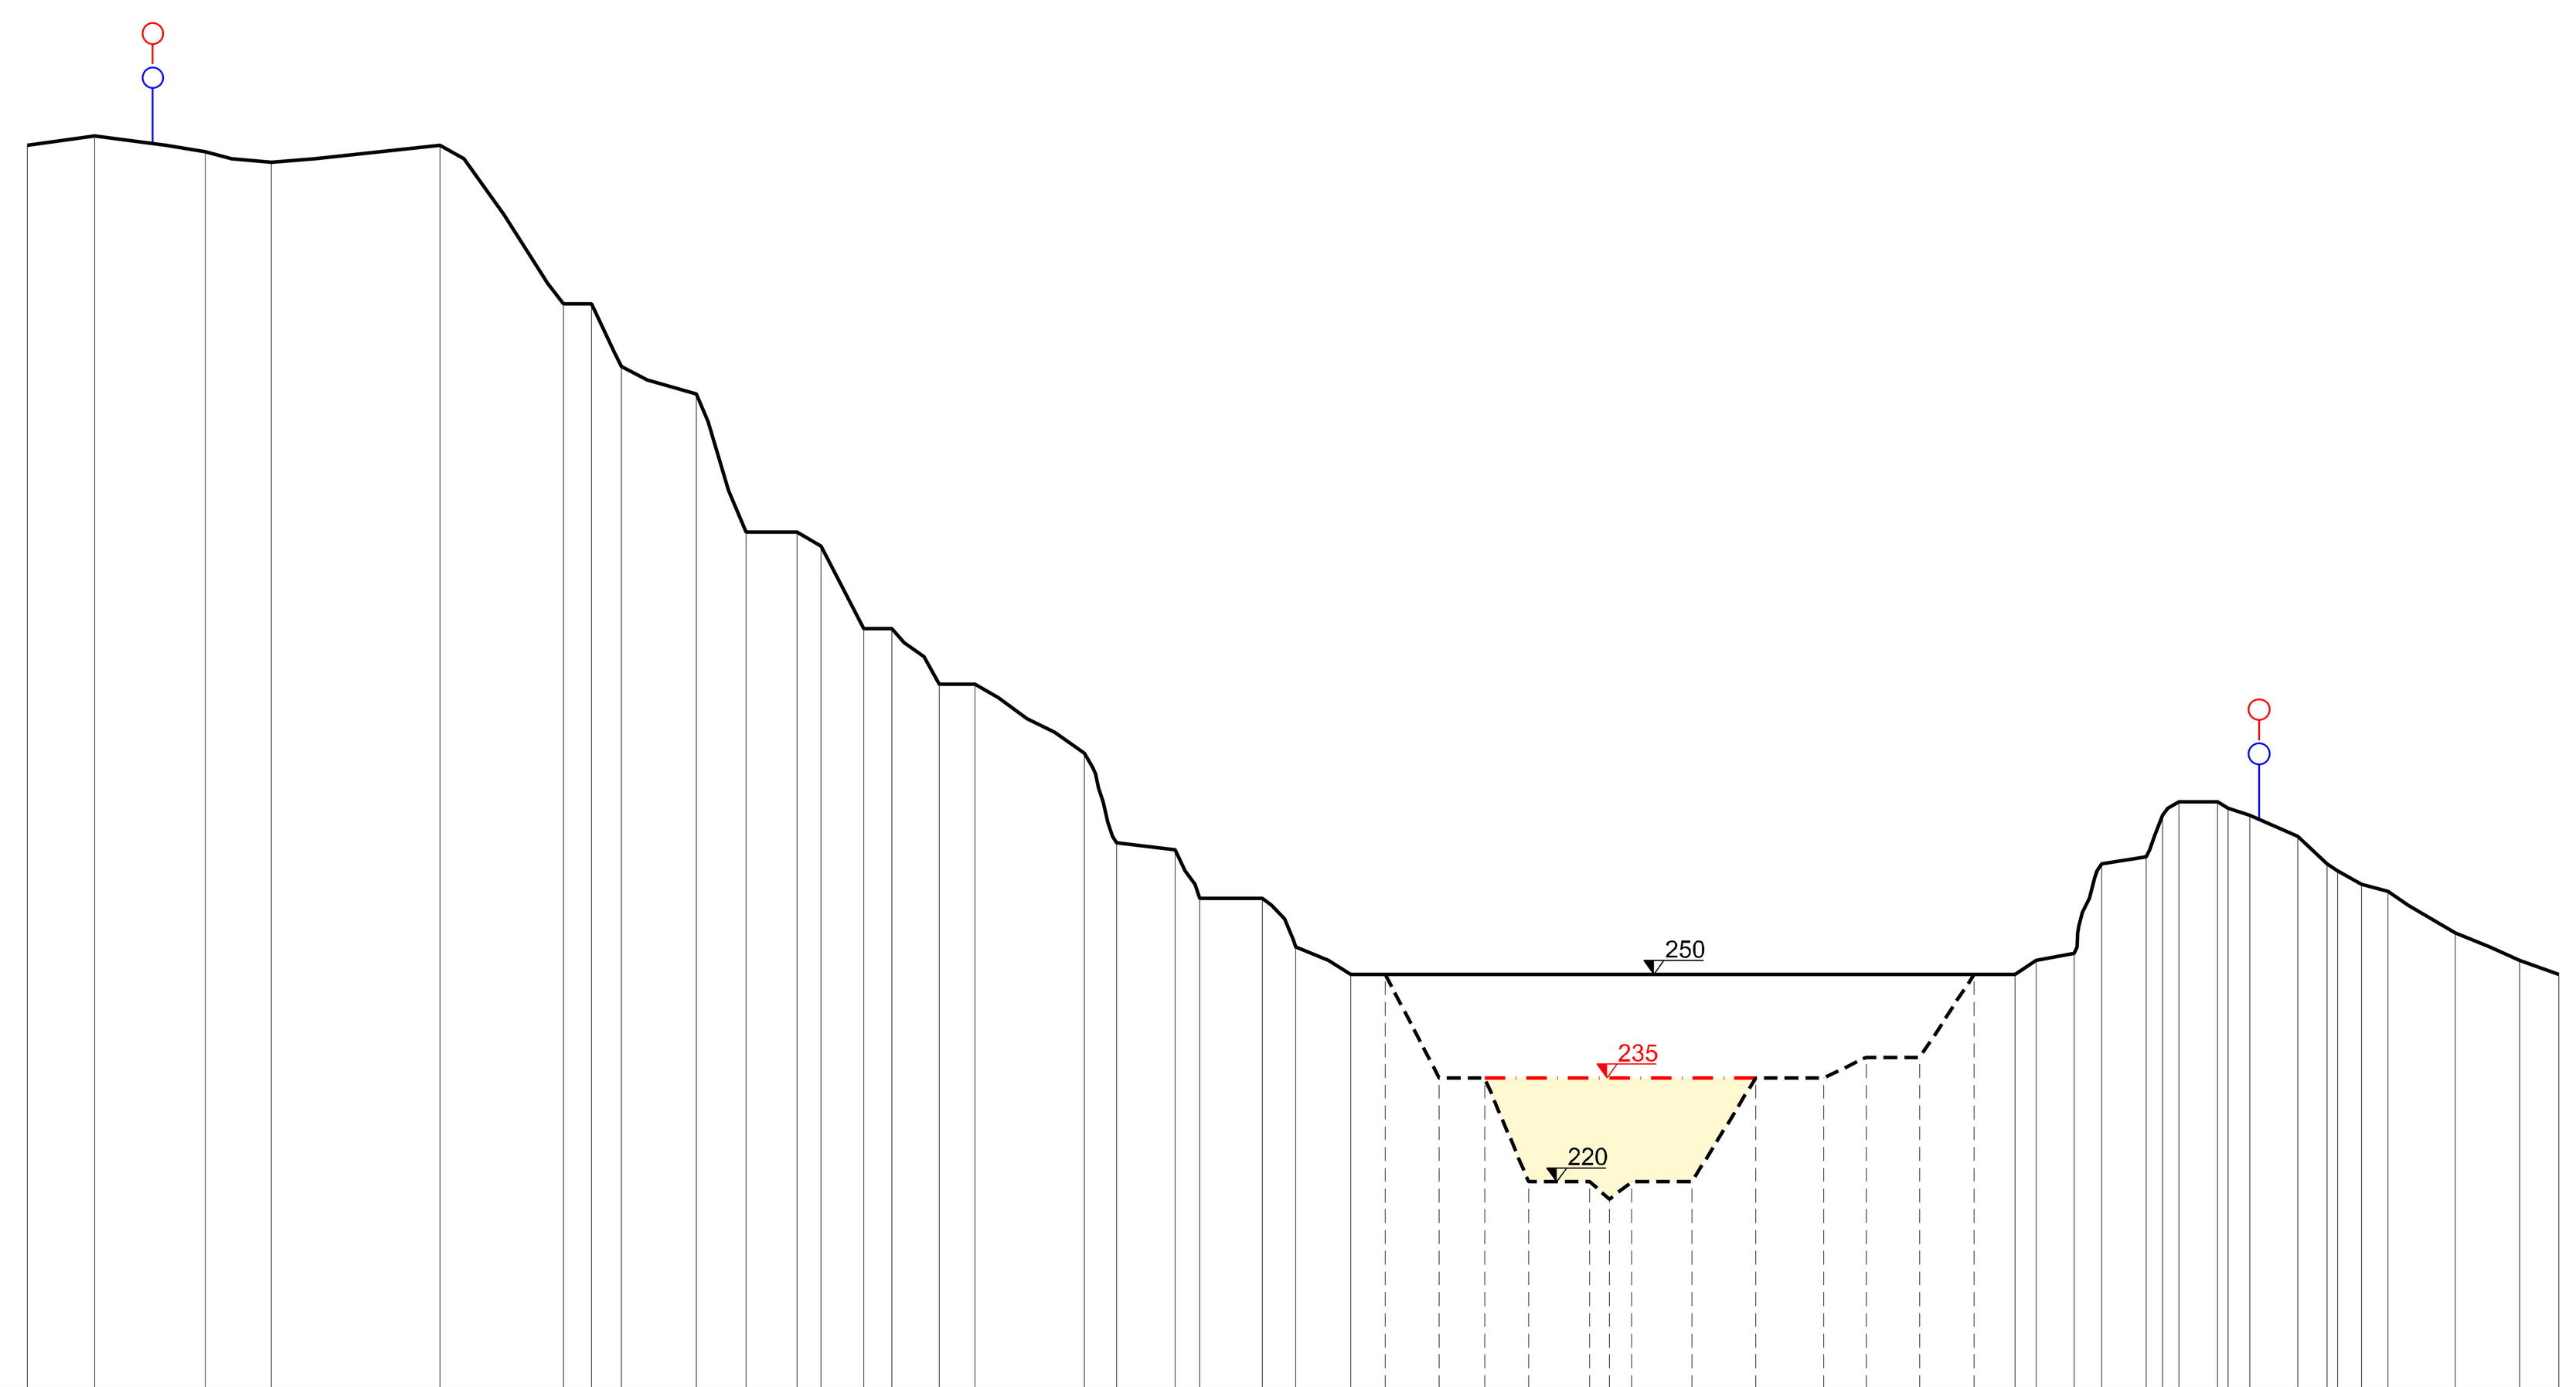


SEZIONE 1-1'

190.0 m


Situazione	Riga	Valori
SITUAZIONE ATTUALE	DISTANZE PARZIALI (m)	9.7 16.0 9.6 24.4 17.8 4.1 4.3 10.8 7.2 7.4 3.5 6.2 4.0 6.9 5.1 15.8 4.7 8.4 3.6 9.0 4.9 7.9 96.1 3.1 5.4 4.0 6.5 2.4 2.3 5.6 1.5 3.2 6.9 4.2 1.5 3.5 3.8 9.8 9.2 5.7
SITUAZIONE ATTUALE	QUOTE DEL TERRENO (m)	370.0 371.3 369.0 367.5 370.0 347.0 347.0 338.0 334.0 314.0 314.0 312.0 300.0 300.0 292.0 292.0 282.0 269.0 268.0 261.0 261.0 254.0 250.0 250.0 252.0 253.0 266.0 267.0 273.0 275.0 275.0 274.0 273.0 270.0 266.0 265.0 263.0 262.0 256.0 252.0 250.0
SITUAZIONE I FASE SCAVO	DISTANZE PARZIALI (m)	9.7 16.0 9.6 24.4 17.8 4.1 4.3 10.8 7.2 7.4 3.5 6.2 4.0 6.9 5.1 15.8 4.7 8.4 3.6 9.0 4.9 7.9 5.0 7.8 6.6 6.3 8.8 2.9 3.2 8.7 9.2 9.8 6.1 7.8 7.9 5.9 3.1 5.4 4.0 6.5 2.4 2.3 5.6 1.5 3.2 6.9 4.2 1.5 3.5 3.8 9.8 9.2 5.7
SITUAZIONE I FASE SCAVO	QUOTE DEL TERRENO (m)	370.0 371.3 369.0 367.5 370.0 347.0 347.0 338.0 334.0 314.0 314.0 312.0 300.0 300.0 292.0 292.0 282.0 269.0 268.0 261.0 261.0 254.0 250.0 250.0 235.0 235.0 220.0 220.0 217.5 220.0 220.0 235.0 235.0 238.0 238.0 250.0 250.0 252.0 253.0 266.0 267.0 273.0 275.0 275.0 274.0 273.0 270.0 266.0 265.0 263.0 262.0 256.0 252.0 250.0
SITUAZIONE I FASE RIPORTO	DISTANZE PARZIALI (m)	9.7 16.0 9.6 24.4 17.8 4.1 4.3 10.8 7.2 7.4 3.5 6.2 4.0 6.9 5.1 15.8 4.7 8.4 3.6 9.0 4.9 7.9 5.0 7.8 55.6 6.1 7.8 7.9 5.9 3.1 5.4 4.0 6.5 2.4 2.3 5.6 1.5 3.2 6.9 4.2 1.5 3.5 3.8 9.8 9.2 5.7
SITUAZIONE I FASE RIPORTO	QUOTE DEL TERRENO (m)	370.0 371.3 369.0 367.5 370.0 347.0 347.0 338.0 334.0 314.0 314.0 312.0 300.0 300.0 292.0 292.0 282.0 269.0 268.0 261.0 261.0 254.0 250.0 250.0 235.0 235.0 238.0 238.0 250.0 250.0 252.0 253.0 266.0 267.0 273.0 275.0 275.0 274.0 273.0 270.0 266.0 265.0 263.0 262.0 256.0 252.0 250.0

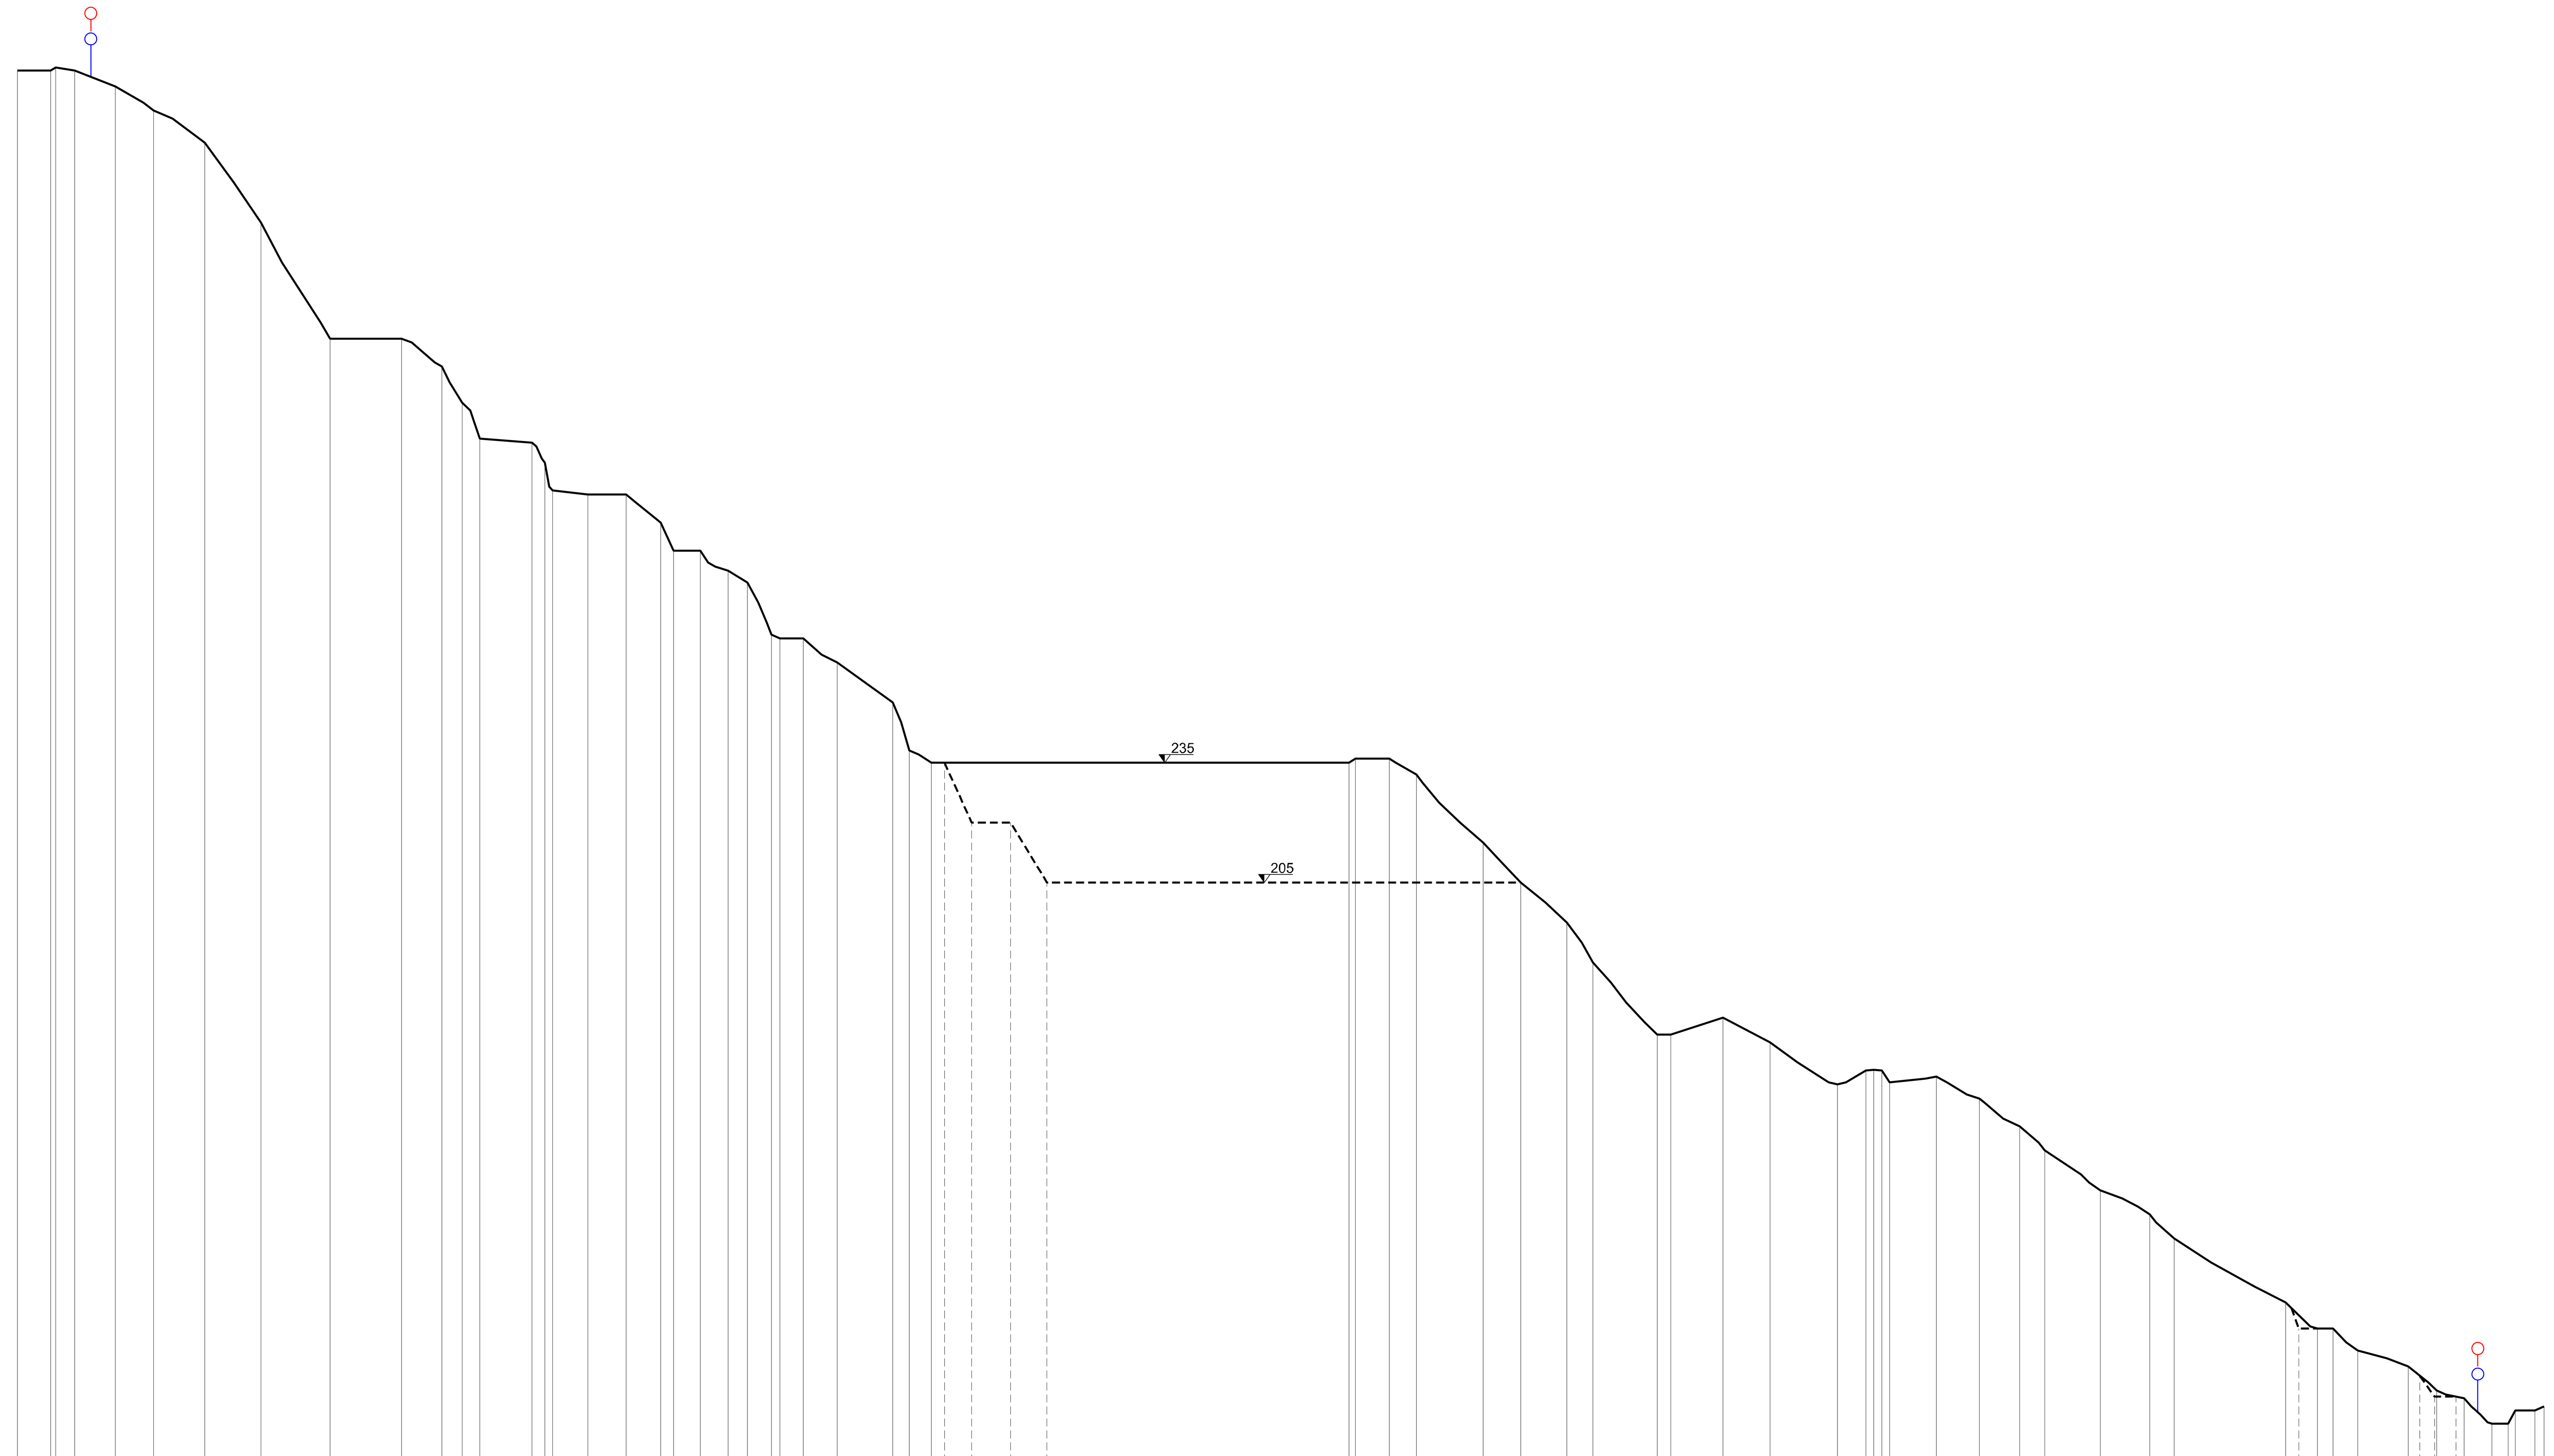

SEZIONE 4-4'

60.0 m


Situazione	Riga	Valori
SITUAZIONE ATTUALE	DISTANZE PARZIALI (m)	8.3 1.2 4.8 10.1 9.6 12.7 14.1 17.3 17.9 10.1 5.1 4.4 13.0 3.2 1.9 8.8 9.6 8.6 3.2 6.7 6.9 4.8 6.0 2.1 5.8 8.5 13.9 4.1 5.5 104.4 1.6 8.4 6.8 16.7 9.4 11.5 6.5 16.1 3.4 13.0 11.8 16.9 7.1 2.0 2.0 2.0 11.7 10.8 10.0 6.3 13.9 12.3 6.1 27.9 8.0 3.9 6.2 12.6 7.1 6.9 7.0 4.1 1.8 4.9 2.4
SITUAZIONE ATTUALE	QUOTE DEL TERRENO (m)	408.0 408.0 408.8 408.0 404.0 398.0 390.0 370.0 341.0 341.0 334.0 325.0 316.0 315.0 310.0 303.0 302.0 302.0 295.0 288.0 288.0 283.0 280.0 267.0 266.0 266.0 260.0 250.0 238.0 235.0 235.0 236.0 236.0 232.0 215.0 205.0 195.0 185.0 167.0 167.0 171.2 165.0 154.5 158.0 158.2 158.0 155.0 156.5 151.0 144.0 138.0 128.0 122.0 116.0 100.0 93.5 93.5 88.0 84.0 78.0 76.0 69.7 69.7 73.0 73.0 74.0
SITUAZIONE I FASE SCAVO	DISTANZE PARZIALI (m)	8.3 1.2 4.8 10.1 9.6 12.7 14.1 17.3 17.9 10.1 5.1 4.4 13.0 3.2 1.9 8.8 9.6 8.6 3.2 6.7 6.9 4.8 6.0 2.1 5.8 8.5 13.9 4.1 5.5 3.3 6.8 9.7 9.1 118.4 11.5 6.5 16.1 3.4 13.0 11.8 16.9 7.1 2.0 2.0 2.0 11.7 10.8 10.0 6.3 13.9 12.3 6.1 27.9 3.3 8.6 6.2 12.6 2.9 3.7 5.3 2.0 7.0 4.1 1.8 4.9 2.4
SITUAZIONE I FASE SCAVO	QUOTE DEL TERRENO (m)	408.0 408.0 408.8 408.0 404.0 398.0 390.0 370.0 341.0 341.0 334.0 325.0 316.0 315.0 310.0 303.0 302.0 302.0 295.0 288.0 288.0 283.0 280.0 267.0 266.0 266.0 260.0 250.0 238.0 235.0 235.0 220.0 220.0 205.0 205.0 195.0 185.0 167.0 167.0 171.2 165.0 154.5 158.0 158.2 158.0 155.0 156.5 151.0 144.0 138.0 128.0 122.0 116.0 100.0 93.5 93.5 88.0 84.0 81.7 76.4 76.4 76.0 69.7 69.7 73.0 73.0 74.0

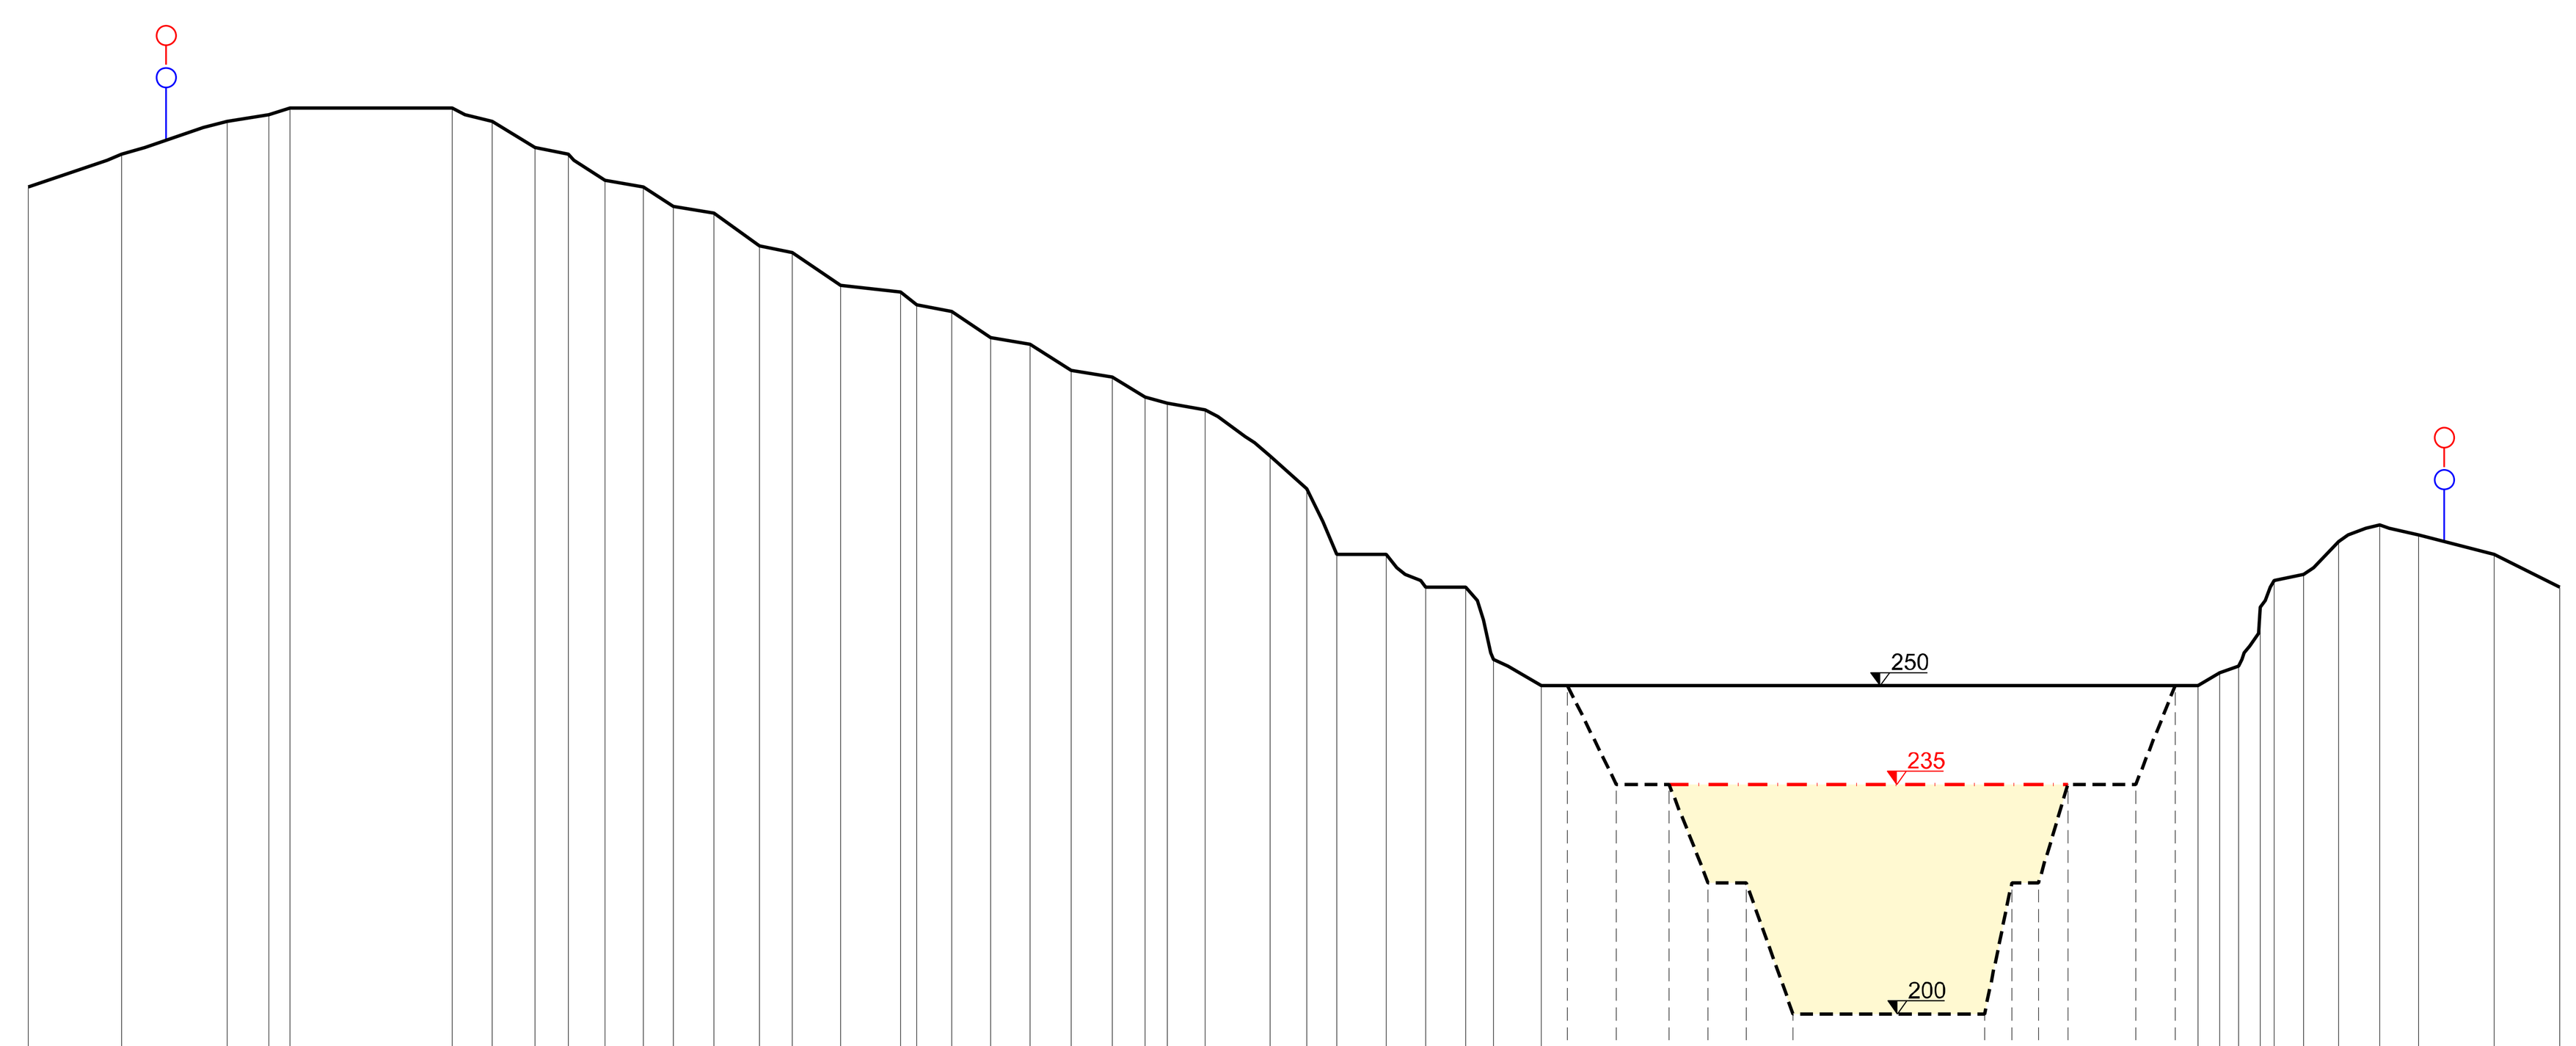

SEZIONE 2-2'

190.0 m

Situazione	Riga	Valori
SITUAZIONE ATTUALE	DISTANZE PARZIALI (m)	14.2 16.1 6.4 3.2 24.7 6.1 6.5 5.1 5.6 5.8 4.6 6.2 7.0 5.0 7.4 9.1 2.5 5.3 6.0 6.0 6.3 6.3 5.0 3.4 5.7 9.9 5.6 4.5 7.6 6.0 6.2 4.2 7.3 100.0 3.3 2.9 3.3 2.1 4.4 5.3 6.3 6.0 11.4 10.0
SITUAZIONE ATTUALE	QUOTE DEL TERRENO (m)	326.0 331.0 336.0 337.0 338.0 338.0 336.0 332.0 331.0 327.0 326.0 323.0 322.0 317.0 316.0 311.0 310.0 308.0 307.0 303.0 302.0 298.0 297.0 294.0 293.0 292.0 285.0 280.0 270.0 270.0 265.0 265.0 254.0 250.0 250.0 252.0 253.0 262.0 266.0 267.0 272.0 274.5 273.0 270.0 265.0
SITUAZIONE I FASE SCAVO	DISTANZE PARZIALI (m)	14.2 16.1 6.4 3.2 24.7 6.1 6.5 5.1 5.6 5.8 4.6 6.2 7.0 5.0 7.4 9.1 2.5 5.3 6.0 6.0 6.3 6.3 5.0 3.4 5.7 9.9 5.6 4.5 7.6 6.0 6.2 4.2 7.3 4.0 7.4 8.0 6.0 5.8 7.1 29.2 4.2 4.1 4.5 10.3 6.0 3.5 3.3 2.9 3.3 2.1 4.4 5.3 6.3 6.0 11.4 10.0
SITUAZIONE I FASE SCAVO	QUOTE DEL TERRENO (m)	326.0 331.0 336.0 337.0 338.0 338.0 336.0 332.0 331.0 327.0 326.0 323.0 322.0 317.0 316.0 311.0 310.0 308.0 307.0 303.0 302.0 298.0 297.0 294.0 293.0 292.0 285.0 280.0 270.0 270.0 265.0 265.0 254.0 250.0 250.0 235.0 235.0 220.0 220.0 200.0 200.0 220.0 220.0 235.0 235.0 250.0 250.0 252.0 253.0 262.0 266.0 267.0 272.0 274.5 273.0 270.0 265.0
SITUAZIONE I FASE RIPORTO	DISTANZE PARZIALI (m)	14.2 16.1 6.4 3.2 24.7 6.1 6.5 5.1 5.6 5.8 4.6 6.2 7.0 5.0 7.4 9.1 2.5 5.3 6.0 6.0 6.3 6.3 5.0 3.4 5.7 9.9 5.6 4.5 7.6 6.0 6.2 4.2 7.3 4.0 7.4 79.1 6.0 3.5 3.3 2.9 3.3 2.1 4.4 5.3 6.3 6.0 11.4 10.0
SITUAZIONE I FASE RIPORTO	QUOTE DEL TERRENO (m)	326.0 331.0 336.0 337.0 338.0 338.0 336.0 332.0 331.0 327.0 326.0 323.0 322.0 317.0 316.0 311.0 310.0 308.0 307.0 303.0 302.0 298.0 297.0 294.0 293.0 292.0 285.0 280.0 270.0 270.0 265.0 265.0 254.0 250.0 250.0 235.0 235.0 250.0 250.0 252.0 253.0 262.0 266.0 267.0 272.0 274.5 273.0 270.0 265.0

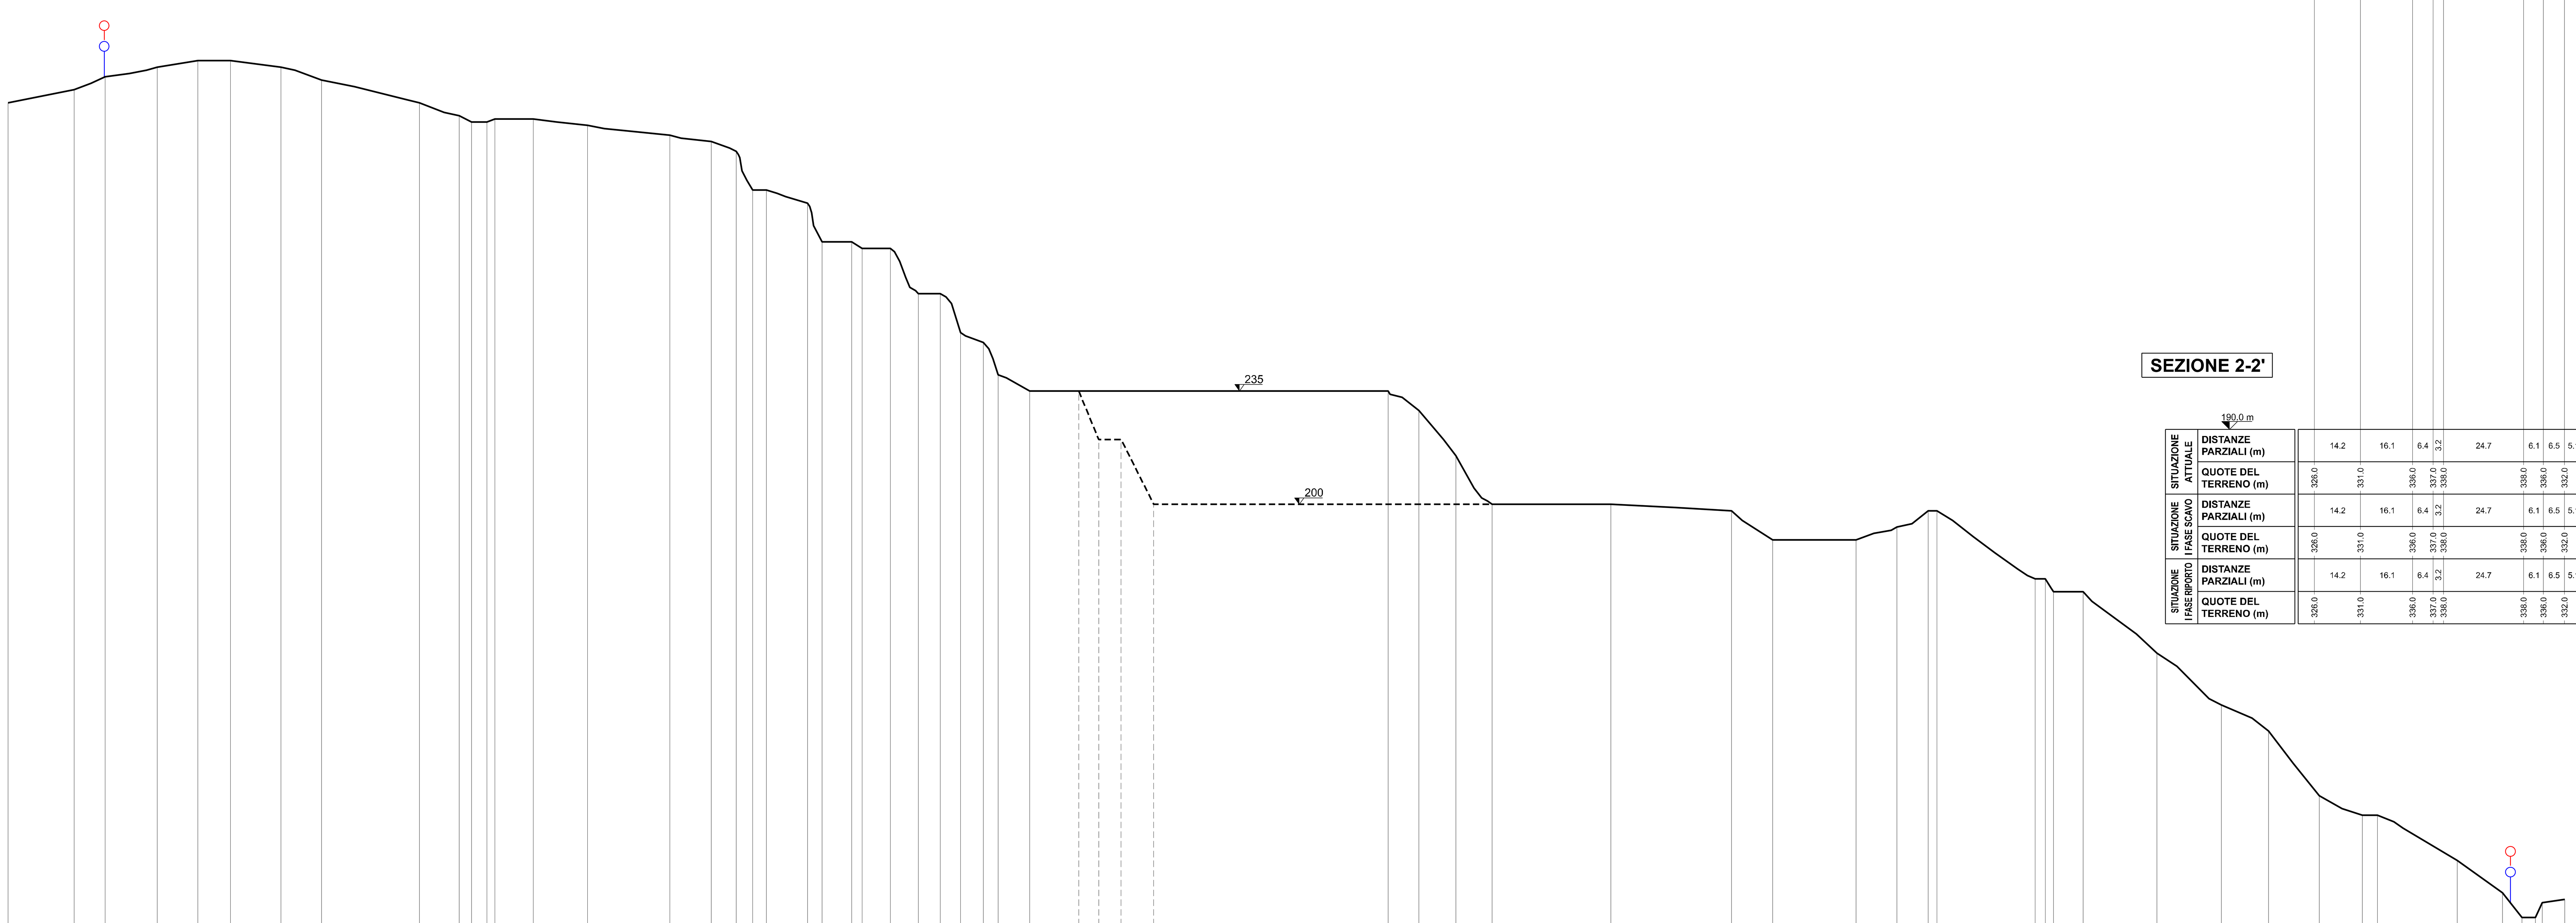

SEZIONE 3-3'

70.0 m

Situazione	Riga	Valori
SITUAZIONE ATTUALE	DISTANZE PARZIALI (m)	20.4 9.6 16.1 12.6 10.1 15.5 12.6 30.3 12.2 3.8 4.8 2.4 11.8 16.8 25.4 12.8 7.7 5.1 4.2 12.7 4.5 9.2 3.2 8.7 8.6 6.8 6.3 7.0 4.5 9.7 110.7 9.5 11.4 11.2 36.7 37.2 12.8 25.7 12.6 9.7 2.7 30.3 3.1 2.6 9.1 22.8 19.9 14.6 15.7 13.3 4.6 24.6 14.0 6.0 2.1 4.1 7.0
SITUAZIONE ATTUALE	QUOTE DEL TERRENO (m)	324.0 328.0 332.0 335.0 337.0 337.0 335.0 331.0 324.0 320.0 318.0 318.0 319.0 319.0 317.0 314.0 312.0 309.0 297.0 297.0 293.0 281.0 281.0 279.0 279.0 265.0 265.0 253.0 250.0 240.0 235.0 235.0 229.0 215.0 200.0 200.0 198.0 189.0 189.0 193.0 198.0 198.0 177.0 177.0 173.0 173.0 154.0 138.0 130.0 110.0 104.0 104.0 90.0 80.0 72.4 72.4 77.0 78.0
SITUAZIONE I FASE SCAVO	DISTANZE PARZIALI (m)	20.4 9.6 16.1 12.6 10.1 15.5 12.6 30.3 12.2 3.8 4.8 2.4 11.8 16.8 25.4 12.8 7.7 5.1 4.2 12.7 4.5 9.2 3.2 8.7 8.6 6.8 6.3 7.0 4.5 9.7 15.2 6.2 6.9 10.1 141.1 37.2 12.8 25.7 12.6 9.7 2.7 30.3 3.1 2.6 9.1 22.8 19.9 14.6 15.7 13.3 4.6 24.6 14.0 6.0 2.1 4.1 7.0
SITUAZIONE I FASE SCAVO	QUOTE DEL TERRENO (m)	324.0 328.0 332.0 335.0 337.0 337.0 335.0 331.0 324.0 320.0 318.0 318.0 319.0 319.0 317.0 314.0 312.0 309.0 297.0 297.0 293.0 281.0 281.0 279.0 279.0 265.0 265.0 253.0 250.0 240.0 235.0 235.0 220.0 220.0 200.0 200.0 198.0 189.0 189.0 193.0 198.0 198.0 177.0 177.0 173.0 173.0 154.0 138.0 130.0 110.0 104.0 104.0 90.0 80.0 72.4 72.4 77.0 78.0

LEGENDA

- Profilo stato attuale
- Progetto Variante: profilo I fase di scavo
- Progetto Variante: profilo I fase di rimodellamento *(cfr. D27)*
- Riporto
- Limite di coltivazione Autorizzato
- Limite di coltivazione in Variante

0 — 50 — 100 m

Scala 1:1.000

ORDINE DEI GEOLOGI
Regione Autonoma Valle d'Aosta
ORDRE DES GEOLOGUES
Région Autonome Vallée d'Aoste
Dr. GABRIELE PIERCARLO
Iscr. Albo n. 32

SCALA	UNICALCE SpA
1 : 1.000	Cava GIUNCHETTO *Comune di GENOVA (Sestri Ponente)*

GEOMIN srl Mining Geology

GEOMIN S.r.l. | Via Vittorio Amedeo II, 6 - 10121 Torino (TO, Italy) tel +39.011.036.1100 / fax +39.011.036.1101 | www.geomin.it | info@geomin.it

VARIANTE AL PROGETTO DI COLTIVAZIONE
E RECUPERO AMBIENTALE - INTEGRAZIONI

SITUAZIONE I FASE DI SCAVO
SEZIONI TOPOGRAFICHE 1-2-3-4

DIS.	DATA
VIGLIETTI D.	*Settembre 2018*
VER.	DATA
REVISIONE n. 3	*Gennaio 2019*
COMMESSA	TAVOLA
17-26	**D17**

LA DITTA SI RISERVA A TERMINI DI LEGGE LA PROPRIETA' DI QUESTO DISEGNO CON DIVIETO DI RIPRODURLO O DI RENDERLO COMUNQUE NOTO A TERZI SENZA LA SUA AUTORIZZAZIONE