

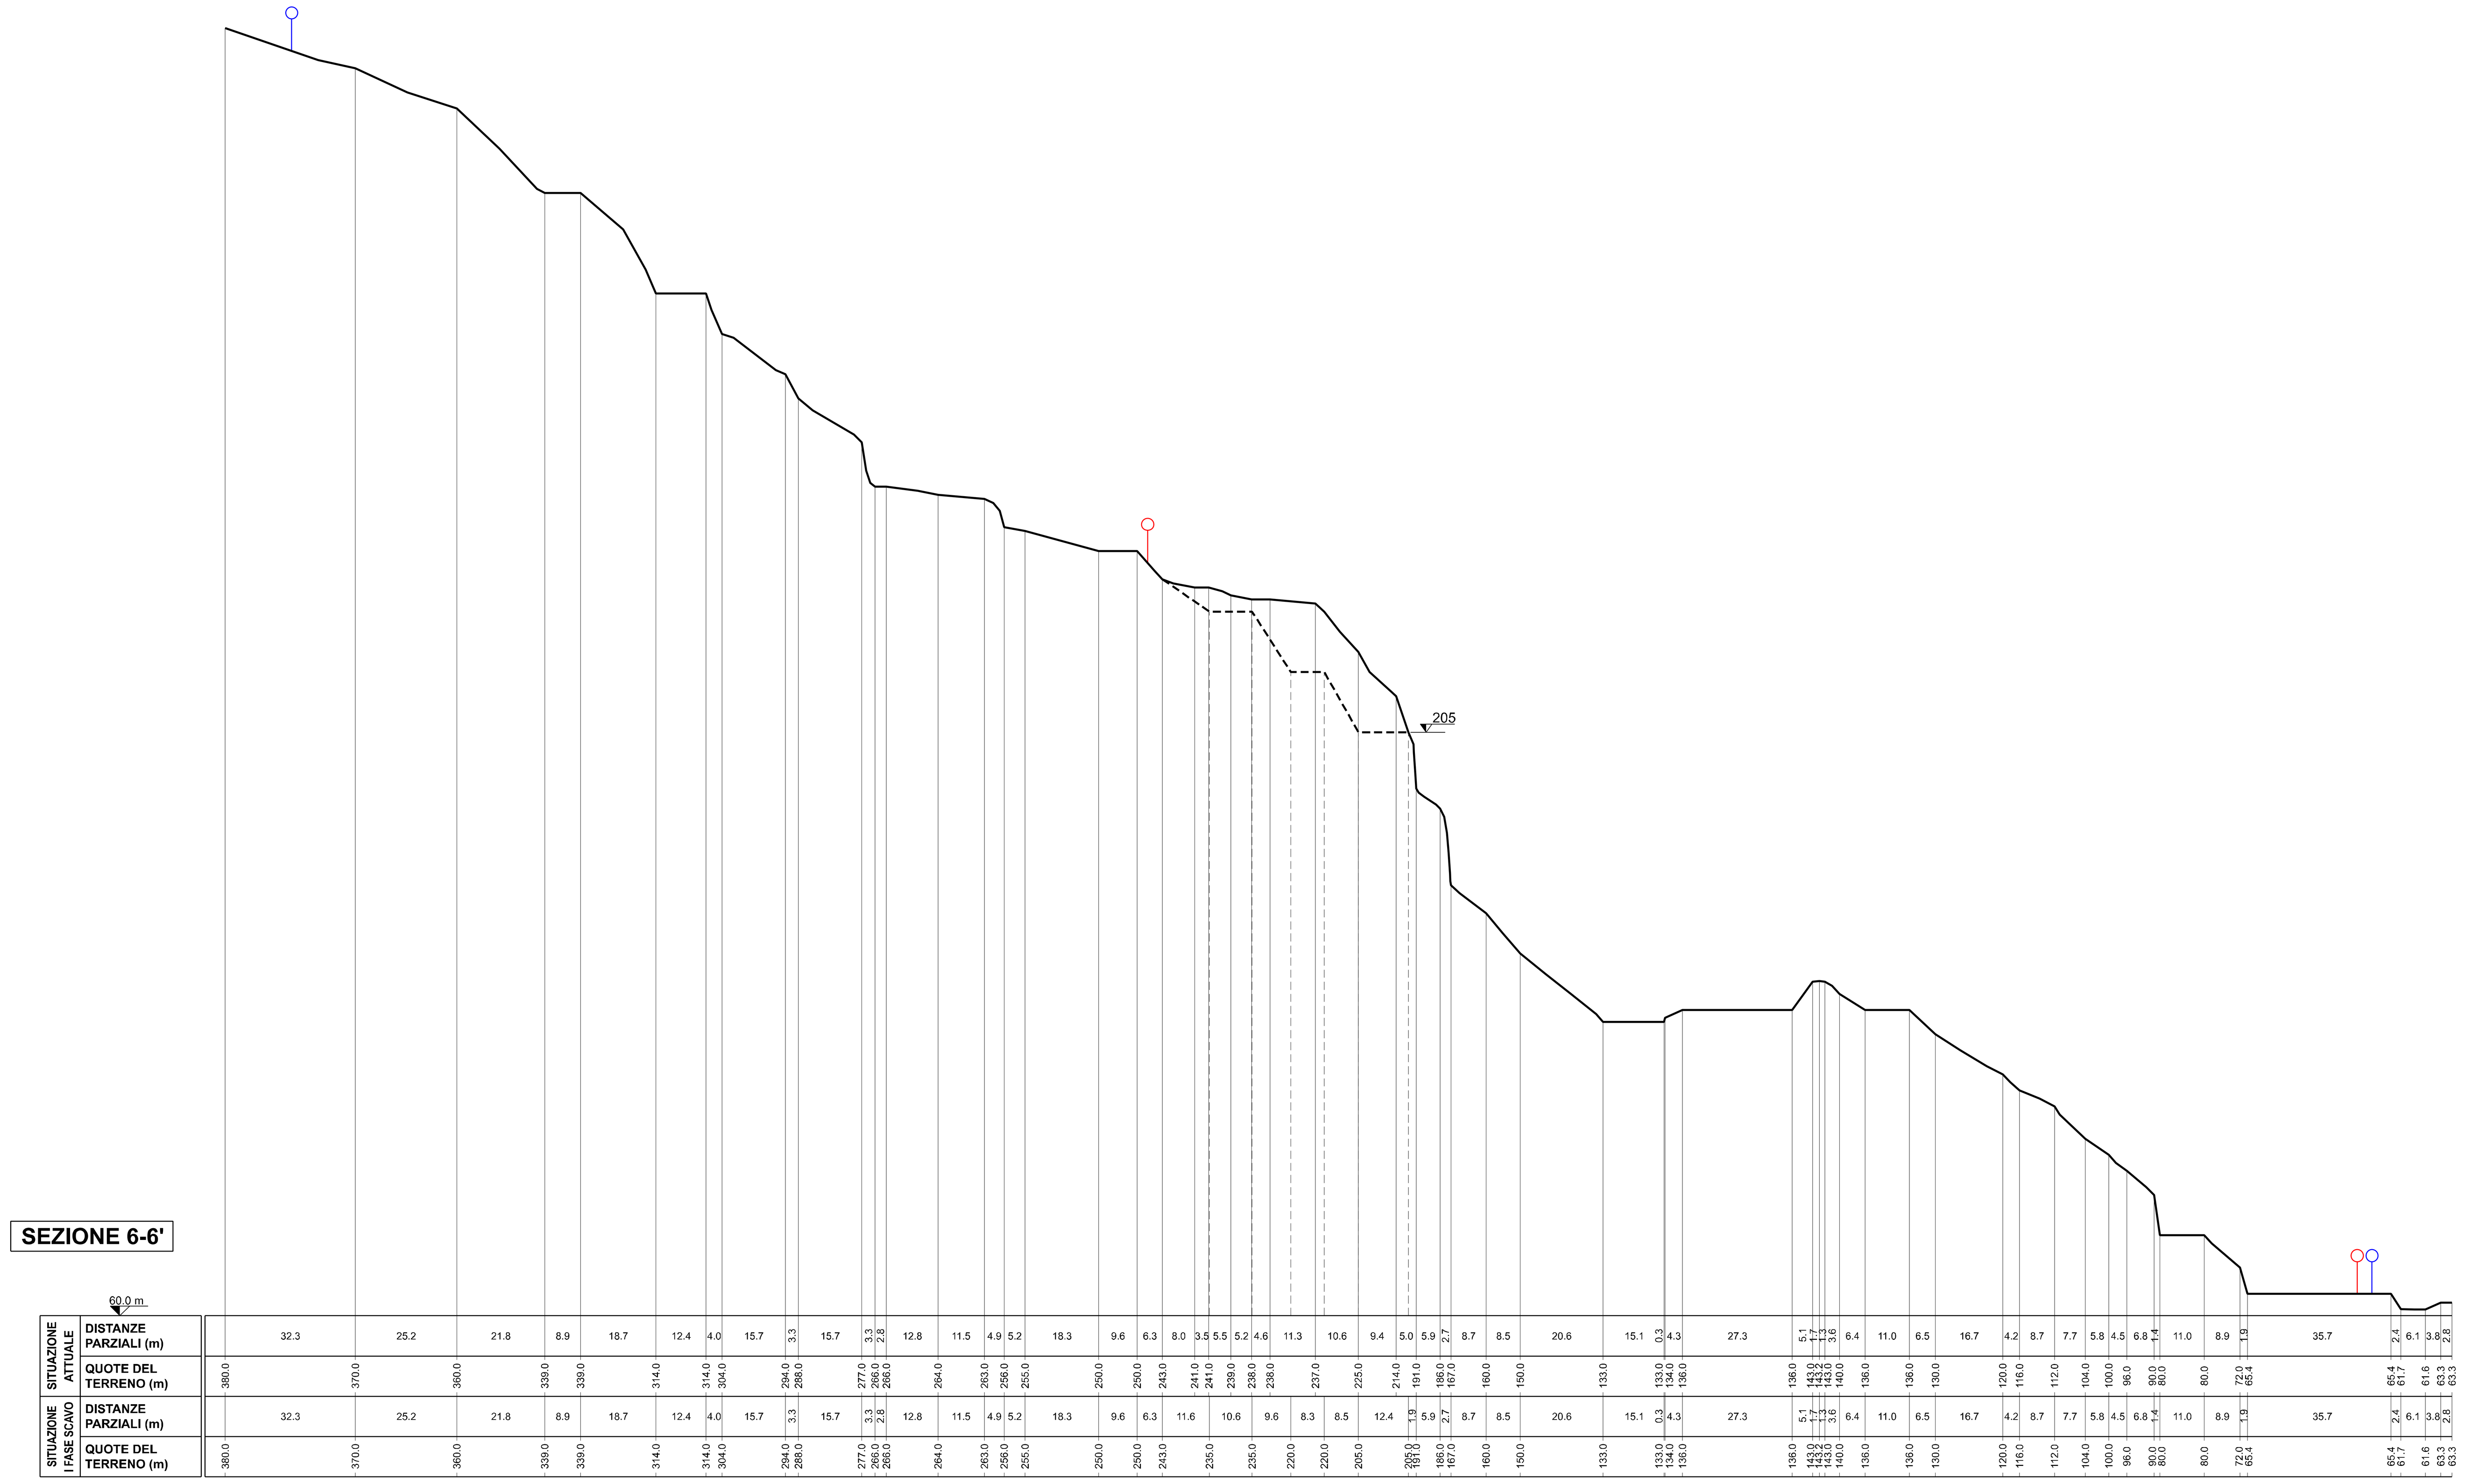


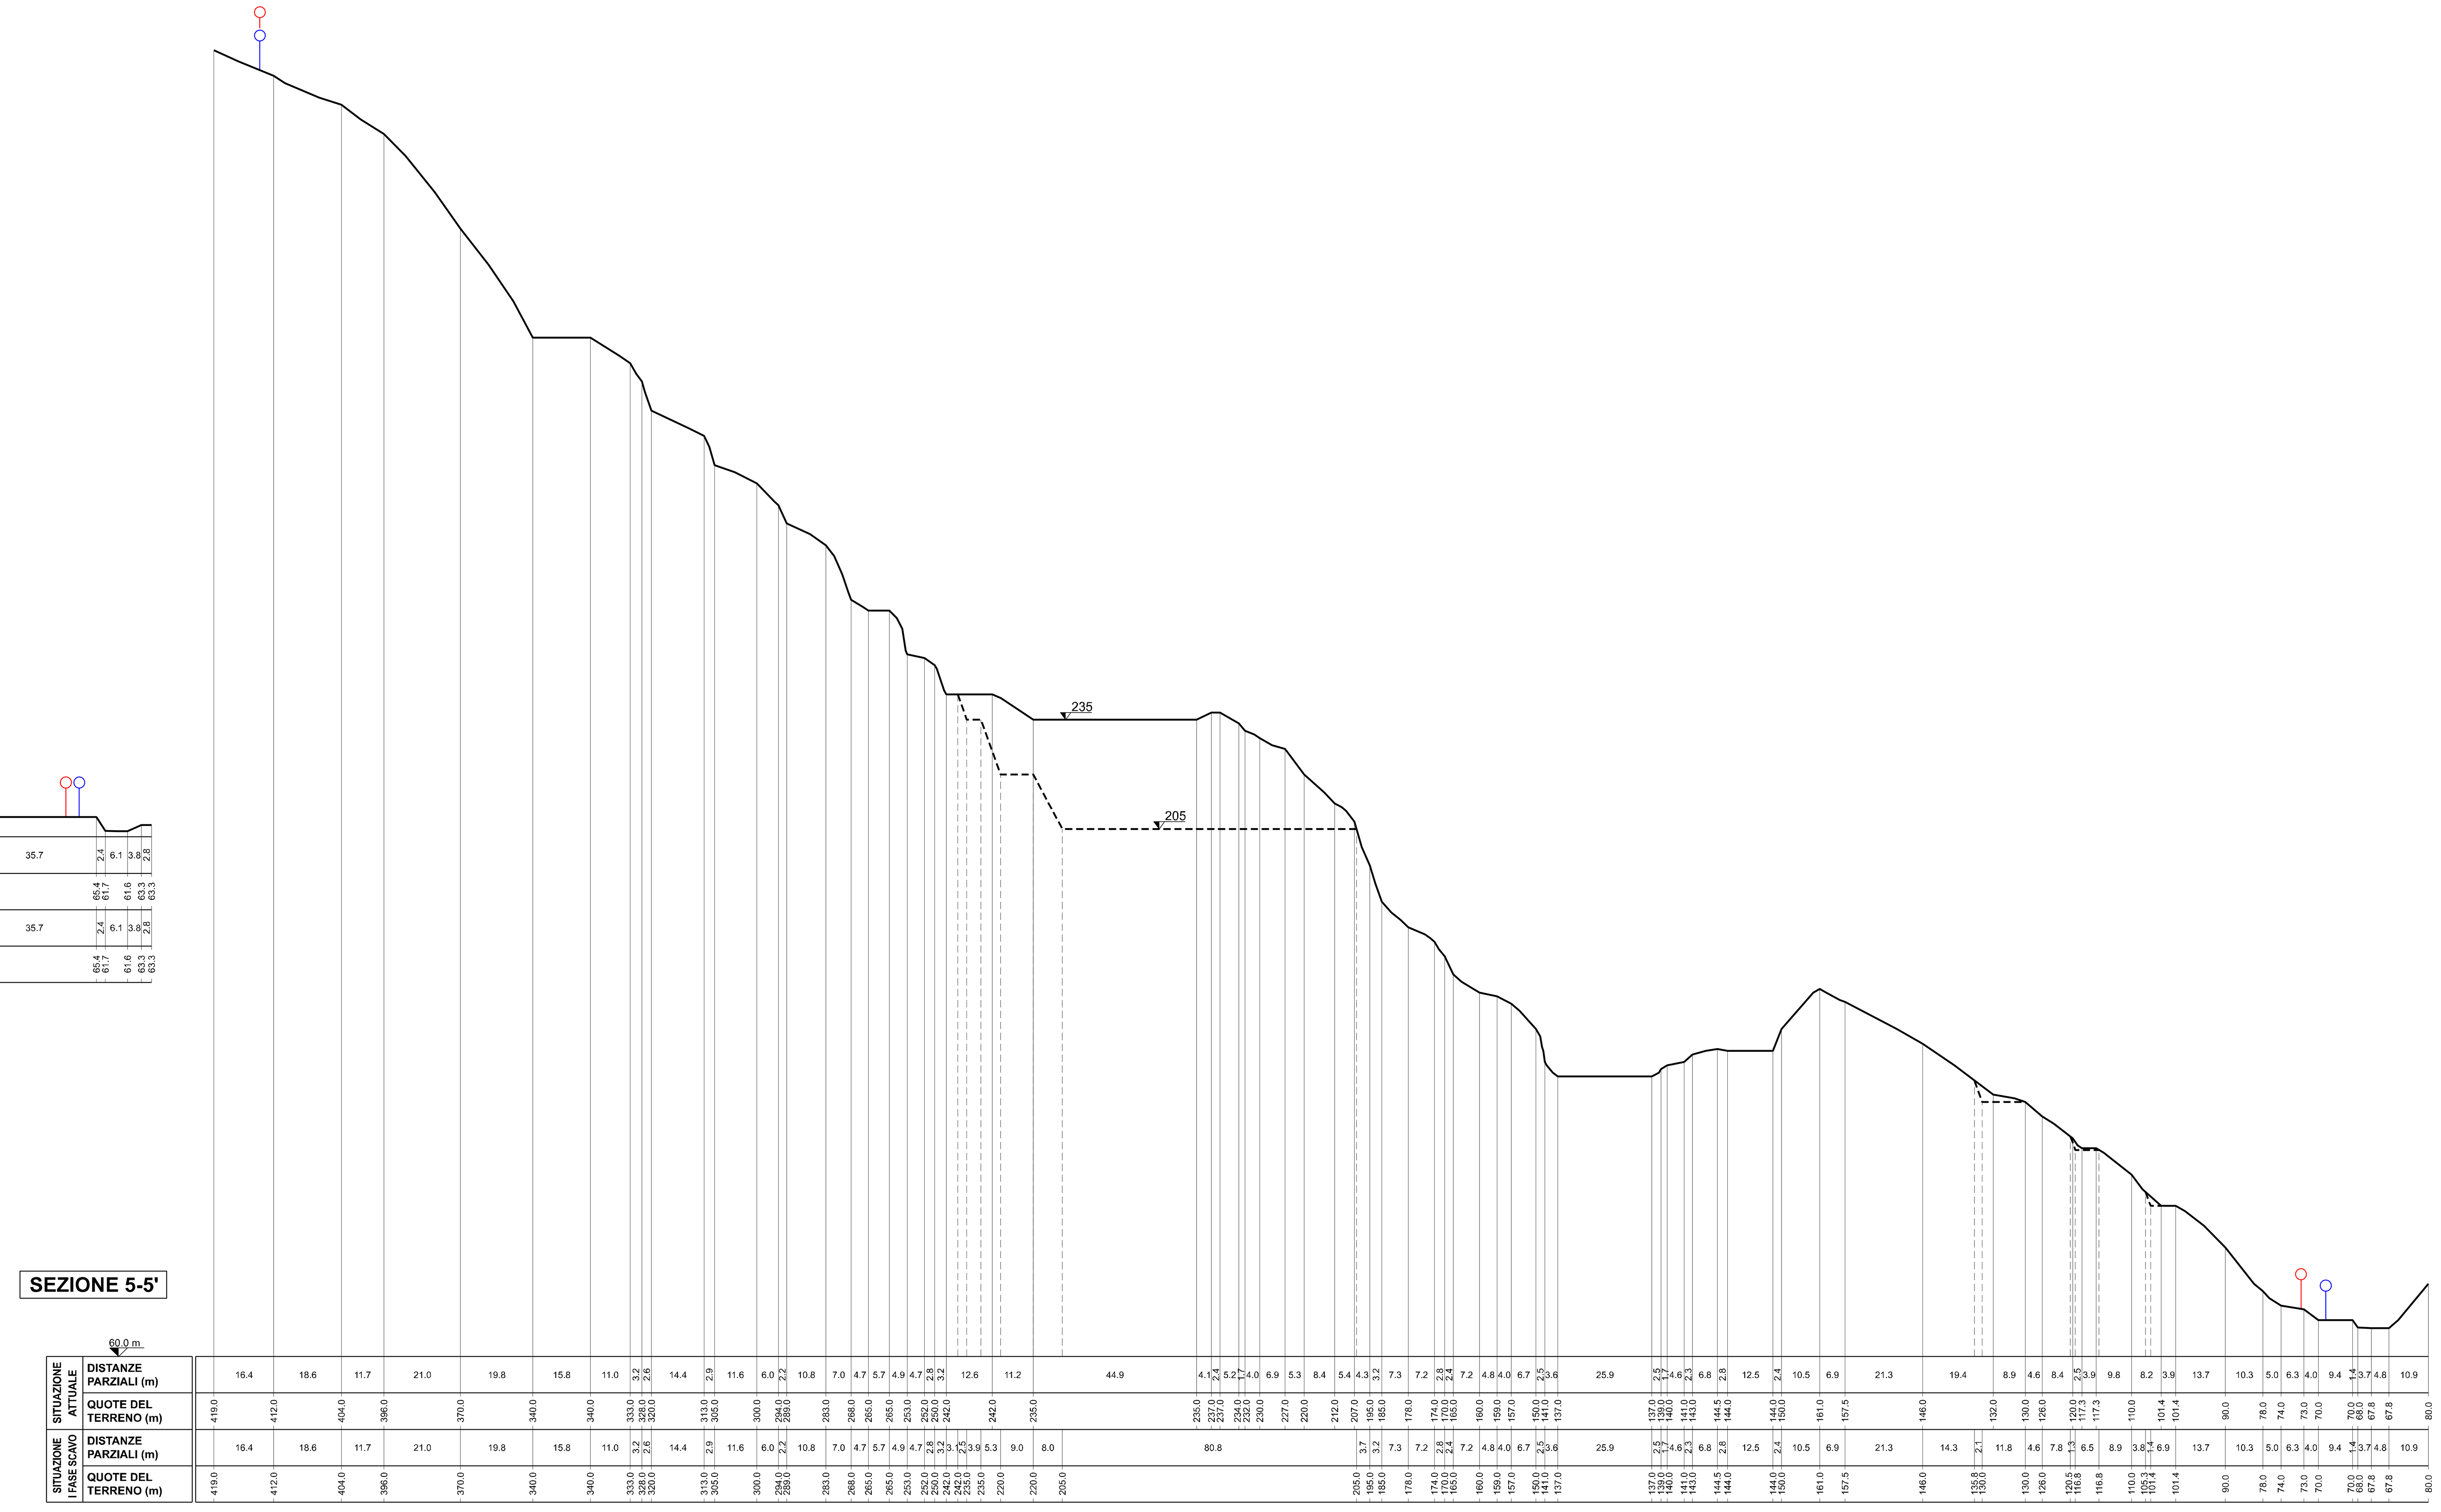

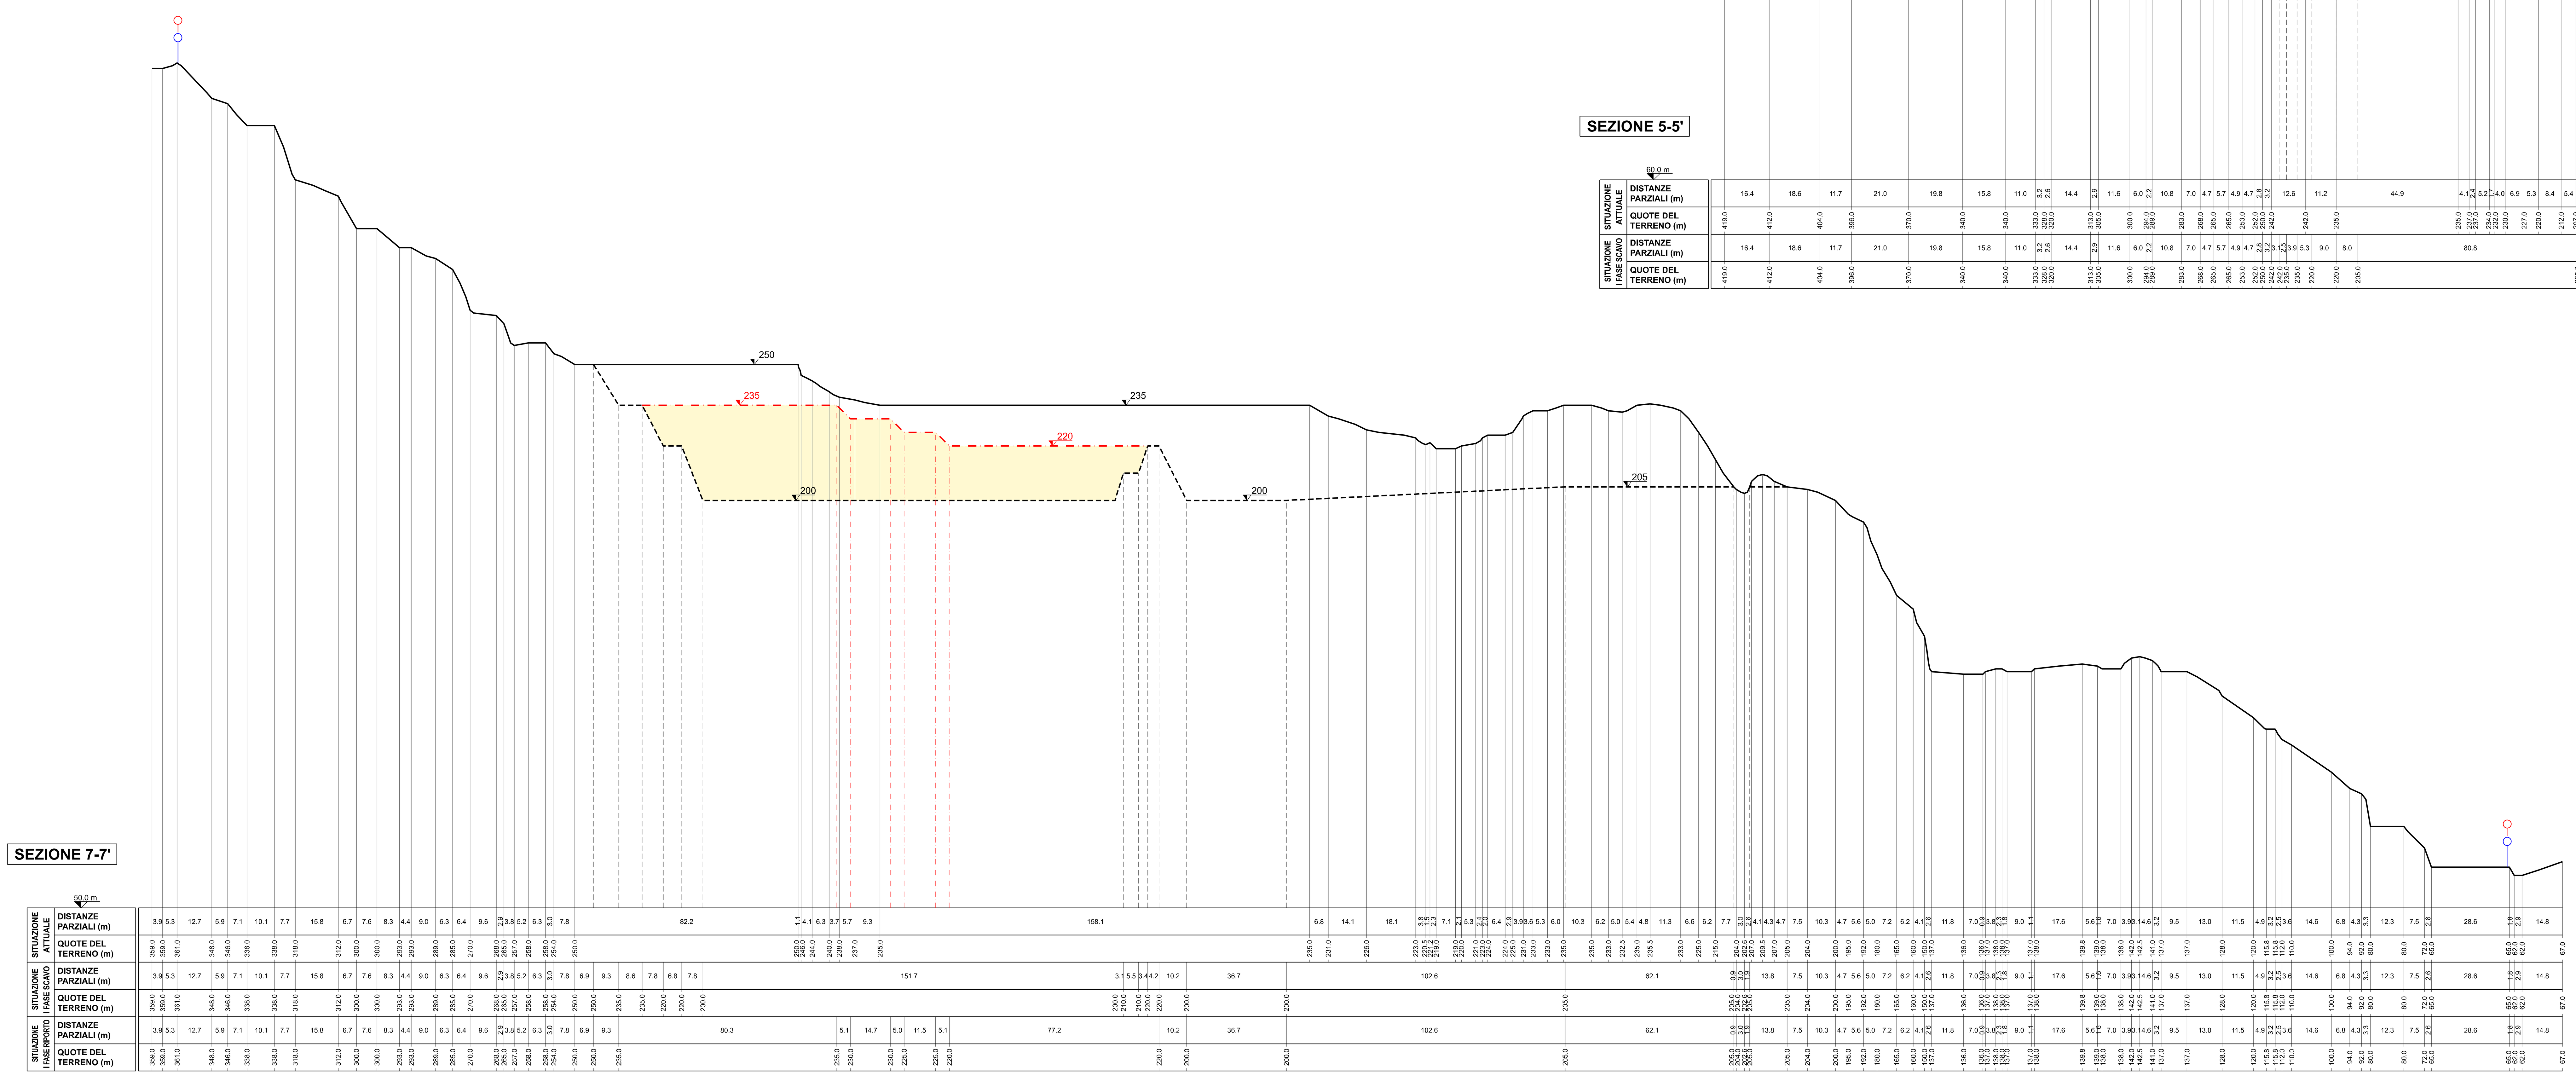

LEGENDA

- Profilo stato attuale
- Progetto Variante: profilo I fase di scavo
- Progetto Variante: profilo I fase di rimodellamento *(cfr. D27)*
- Riporto
- Limite di coltivazione Autorizzato
- Limite di coltivazione in Variante

0 50 100 m

Scala 1:1.000

ORDINE DEI GEOLOGI
Regione Autonoma Valle d'Aosta
ORDRE DES GEOLOGUES
Région Autonome Vallée d'Aoste
Dr. GABRIELE PIERCARLO
Iscr. Albo n. 32

SCALA	UNICALCE SpA	GEOMIN srl Mining Geology
1 : 1.000	Cava GIUNCHETTO *Comune di GENOVA (Sestri Ponente)*	GEOMIN S.r.l. | Via Vittorio Amedeo II, 6 - 10121 Torino (TO, Italy) tel +39.011.036.1100 / fax +39.011.036.1101 | www.geomin.it | info@geomin.it

VARIANTE AL PROGETTO DI COLTIVAZIONE
E RECUPERO AMBIENTALE - INTEGRAZIONI

SITUAZIONE I FASE DI SCAVO
SEZIONI TOPOGRAFICHE 5-6-7

DIS.	DATA
VIGLIETTI D.	*Settembre 2018*
VER.	DATA
REVISIONE n. 3	*Gennaio 2019*
COMMESSA	TAVOLA
17-26	**D18**

LA DITTA SI RISERVA A TERMINI DI LEGGE LA PROPRIETA' DI QUESTO DISEGNO CON DIVIETO DI RIPRODURLO O DI RENDERLO COMUNQUE NOTO A TERZI SENZA LA SUA AUTORIZZAZIONE