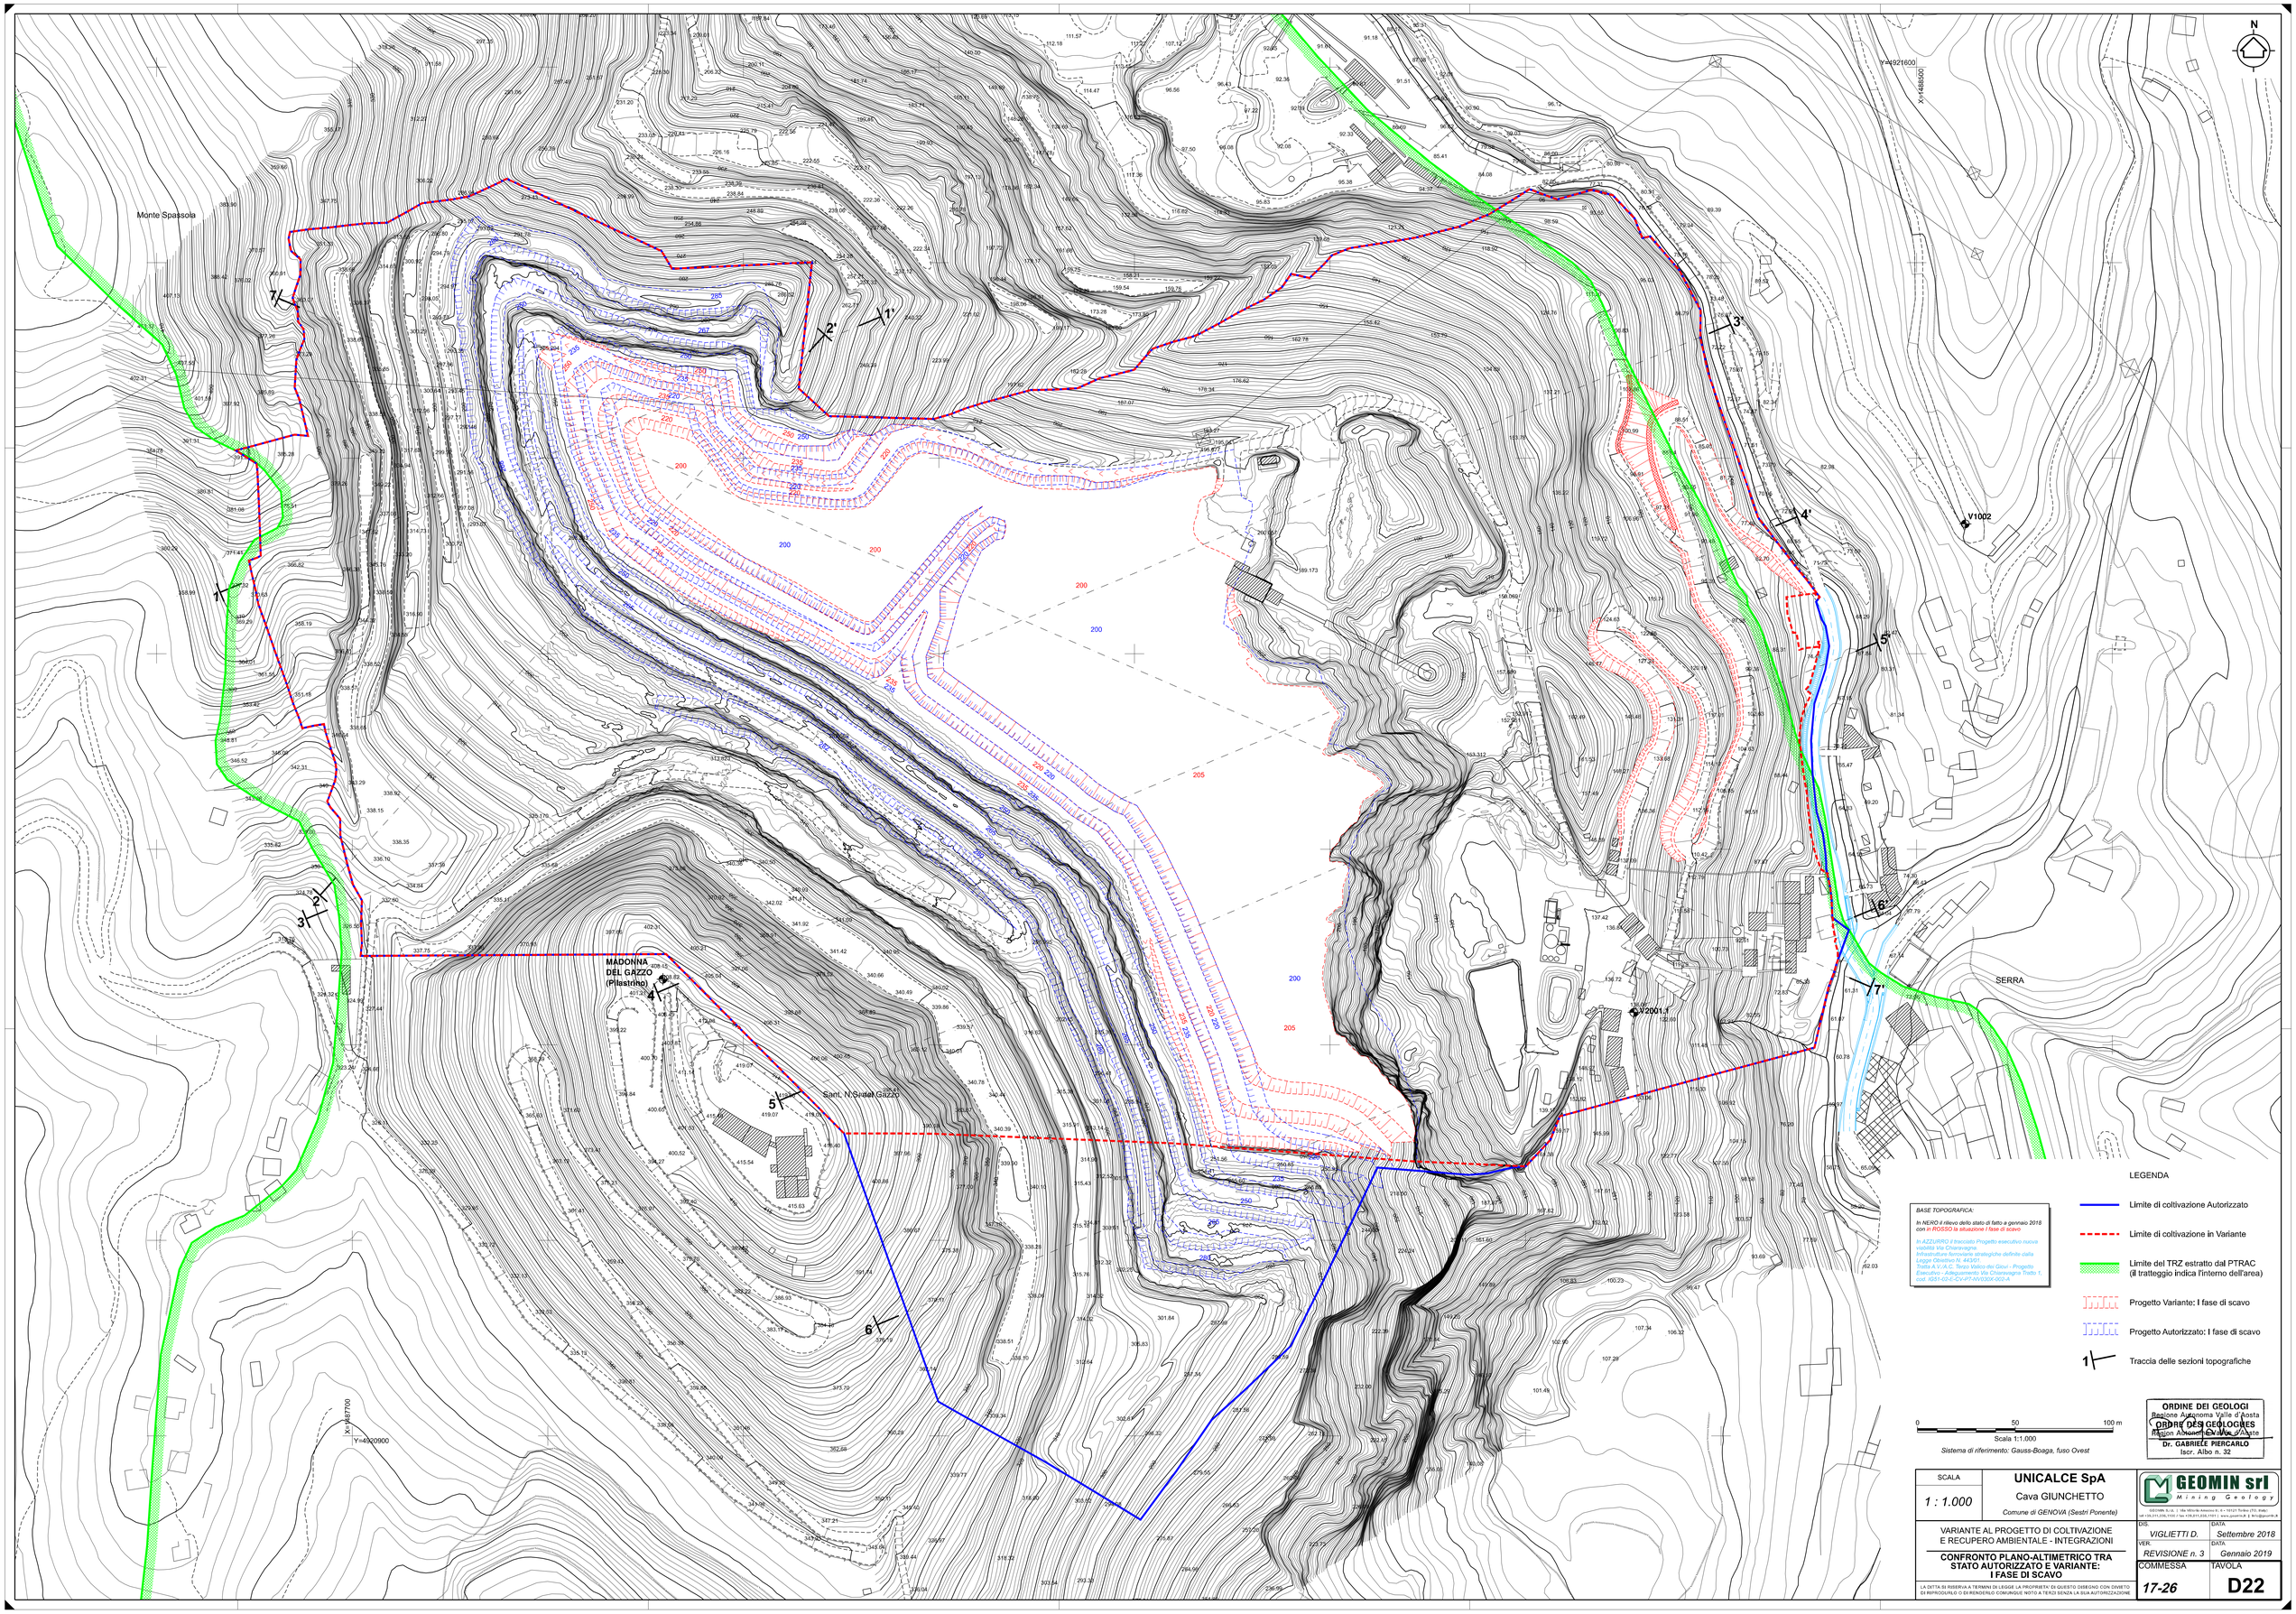


LEGENDA

- Limite di coltivazione Autorizzato
- Limite di coltivazione in Variante
- Limite del TRZ estratto dal PTRAC (il tratteggio indica l'interno dell'area)
- Progetto Variante: I fase di scavo
- Progetto Autorizzato: I fase di scavo
- Traccia delle sezioni topografiche

BASE TOPOGRAFICA:

In NERO il rilievo dello stato di fatto a gennaio 2018 con in ROSSO la situazione I fase di scavo

In AZZURRO il tracciato Progetto esecutivo nuova viabilità Via Chiaravagna.
Infrastrutture ferroviarie strategiche definite dalla Legge Obiettivo N. 443/01.
Tratta A.V./A.C. Terzo Valico dei Giovi - Progetto Esecutivo - Adeguamento Via Chiaravagna Tratto 1, cod. 1061-60-E-EV-PT-AV-0304-002-A

0 50 100 m

Scala 1:1.000

Sistema di riferimento: Gauss-Boaga, fuso Ovest

ORDINE DEI GEOLOGI
Regione Autonoma Valle d'Aosta
Région Autonome Vallée d'Aoste
Dr. GABRIELE PIERCARLO
Iscr. Albo n. 32

SCALA	**UNICALCE SpA**	GEOMIN srl Mining Geology
1 : 1.000	Cava GIUNCHETTO	GEOMIN S.r.l. - Via Vittorio Amedeo II, 4 - 10121 Torino (TO, Italy) tel +39.011.246.1103 / fax +39.011.255.7191 - www.geomin.it - info@geomin.it
	Comune di GENOVA (Sestri Ponente)	

VARIANTE AL PROGETTO DI COLTIVAZIONE E RECUPERO AMBIENTALE - INTEGRAZIONI

CONFRONTO PLANO-ALTIMETRICO TRA STATO AUTORIZZATO E VARIANTE: I FASE DI SCAVO

DIS.	DATA
VIGLIETTI D.	*Settembre 2018*
VER.	DATA
REVISIONE n. 3	*Gennaio 2019*
COMMESSA	TAVOLA
17-26	**D22**

LA DITTA SI RISERVA A TERMINI DI LEGGE LA PROPRIETA' DI QUESTO DISEGNO CON DIVIETO DI RIPRODURLO O DI RENDERLO COMUNQUE NOTO A TERZI SENZA LA SUA AUTORIZZAZIONE