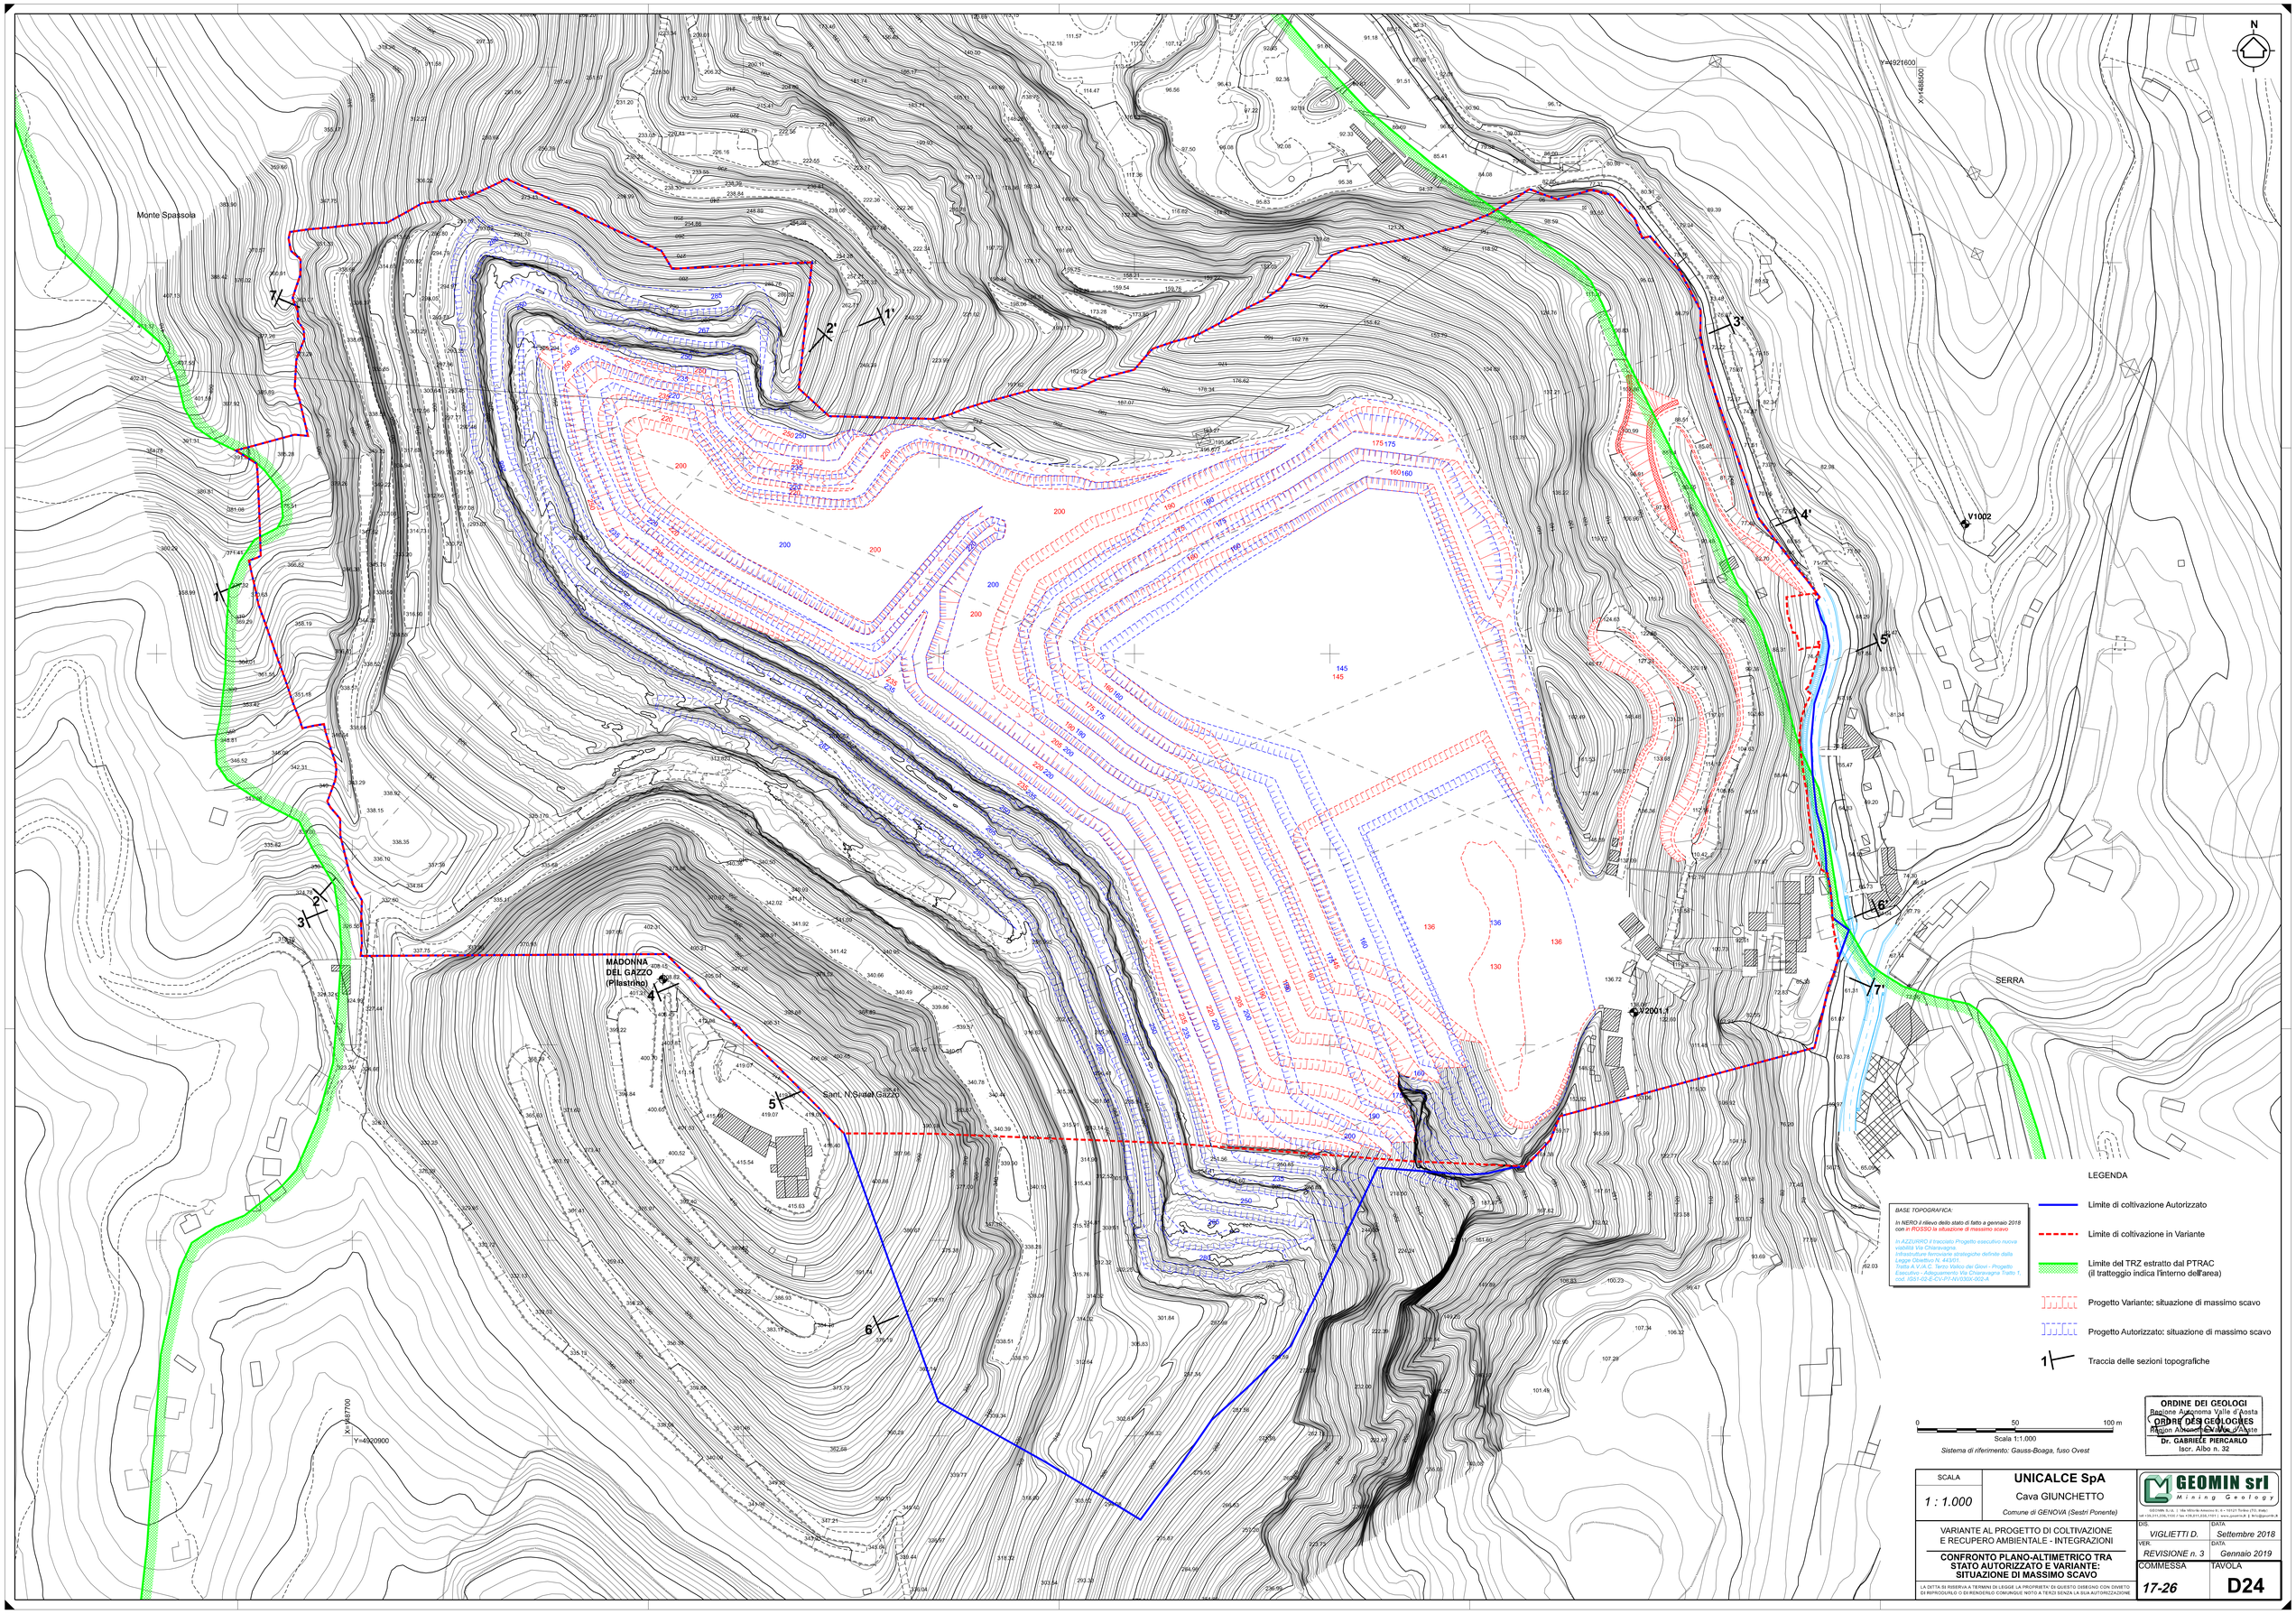

Monte Spassola
MADONNA DEL GAZZO (Pilastrino)
Sant. N.Signora Gazzo
SERRA
V1002
V2001.1
1
1'
2
2'
3
3'
4
4'
5
5'
6
6'
7
7'
X=1488500
Y=4921600
X=1487700
Y=4920900
N
LEGENDA
BASE TOPOGRAFICA:
In NERO il rilievo dello stato di fatto a gennaio 2018 con in ROSSO la situazione di massimo scavo
In AZZURRO il tracciato Progetto esecutivo nuova viabilità Via Chiaravagna.
Infrastrutture Renovatio strategiche definite dalla Legge Obiettivo N. 443/01.
Tratta A V.A.C. Terzo Valico dei Giovi - Progetto Esecutivo - Adeguamento Via Chiaravagna Tratto T. cod. 1551-T42-E-CV-PT-VV0304-002-A
Limite di coltivazione Autorizzato
Limite di coltivazione in Variante
Limite del TRZ estratto dal PTRAC (il tratteggio indica l'interno dell'area)
Progetto Variante: situazione di massimo scavo
Progetto Autorizzato: situazione di massimo scavo
Traccia delle sezioni topografiche
0
50
100 m
Scala 1:1.000
Sistema di riferimento: Gauss-Boaga, fuso Ovest
ORDINE DEI GEOLOGI
Regione Autonoma Valle d'Aosta
Région Autonome Vallée d'Aoste
ORDRE DES GÉOLOGUES
Dr. GABRIELE PIERCARLO
Iscr. Albo n. 32
SCALA
1 : 1.000
UNICALCE SpA
Cava GIUNCHETTO
Comune di GENOVA (Sestri Ponente)
GEOMIN srl
Mining Geology
GEOMIN S.r.l. - Via Vittorio Amedeo n. 4 - 10121 Torino (TO, Italia)
tel +39.011.436.1103 / fax +39.011.233.7191 | www.geomin.it | info@geomin.it
VARIANTE AL PROGETTO DI COLTIVAZIONE E RECUPERO AMBIENTALE - INTEGRAZIONI
CONFRONTO PLANO-ALTIMETRICO TRA STATO AUTORIZZATO E VARIANTE: SITUAZIONE DI MASSIMO SCAVO
DIS. VIGLIETTI D.
DATA Settembre 2018
VER. REVISIONE n. 3
DATA Gennaio 2019
COMMESSA 17-26
TAVOLA D24
LA DITTA SI RISERVA A TERMINI DI LEGGE LA PROPRIETA' DI QUESTO DISEGNO CON DIVIETO DI RIPRODURLO O DI RENDERLO COMUNQUE NOTO A TERZI SENZA LA SUA AUTORIZZAZIONE