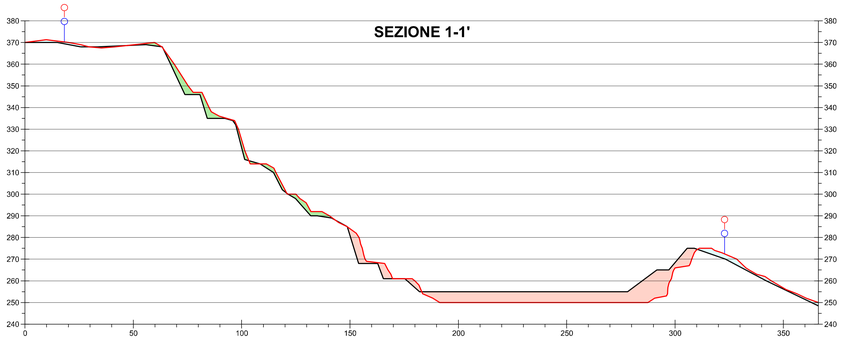
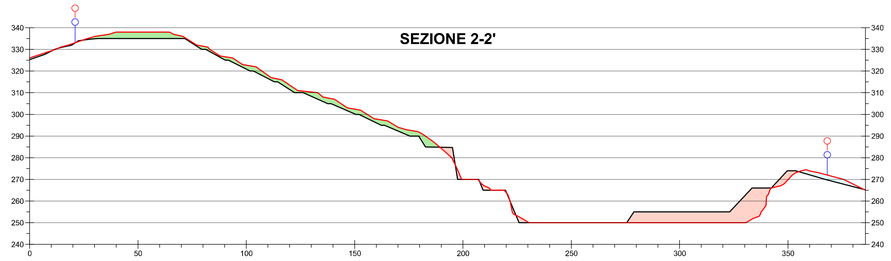
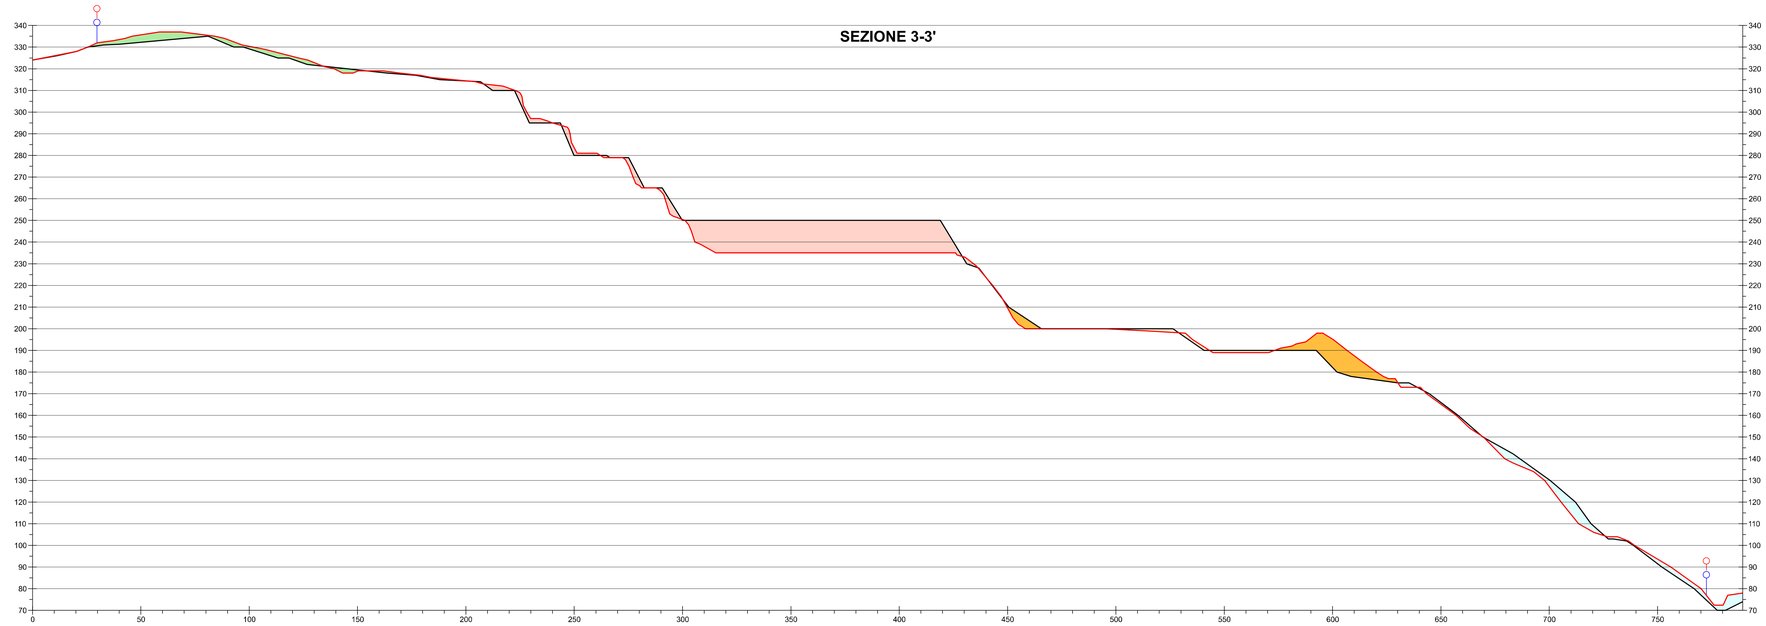
## SEZIONE 1-1'



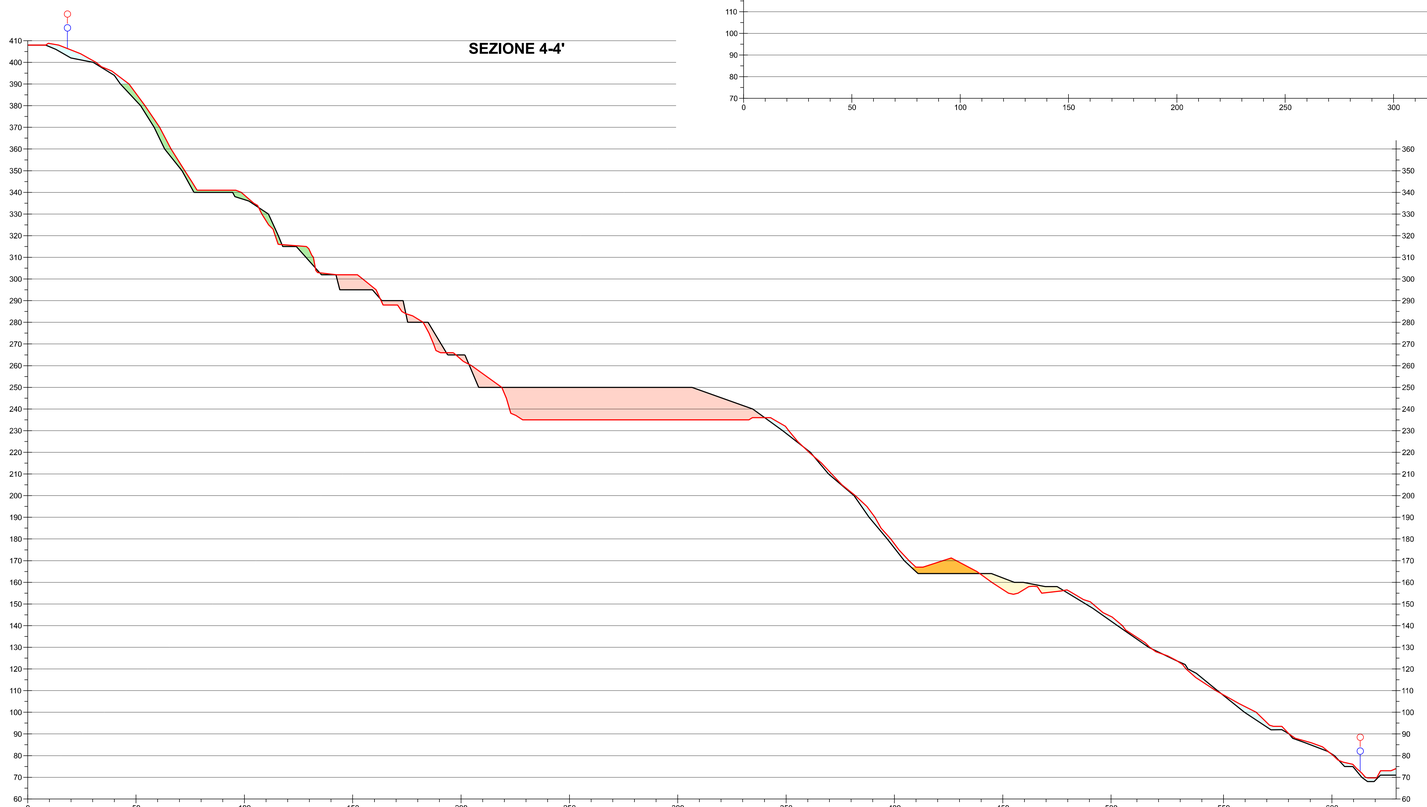

## SEZIONE 2-2'




## SEZIONE 3-3'




## SEZIONE 4-4'




LEGENDA

- Profilo stato di fatto dicembre 2009 (Progetto Autorizzato)
- Profilo stato di fatto gennaio 2018 (Variante)
- Aree in cui non si è svolta attività di coltivazione
  *Aree non oggetto di coltivazione, con incongruenze topografiche dovute alla differenza tra le basi topografiche del Progetto Autorizzato (rilievo 2009) e della Variante (rilievo 2018)*
- Aree recuperate come da Progetto Autorizzato (Tav02. Stato attuale - Planimetria)
  *Aree con incongruenze topografiche dovute alla differenza tra le basi topografiche del Progetto Autorizzato (rilievo 2009) e della Variante (rilievo 2018), ma soggette a recupero ambientale*
- Aree di servizio (piazzali, cumuli, impianti, ...)
- Aree di scavo/coltivazione, zona attiva della cava dal 2009 alla situazione attuale
- Cumulo temporaneo materiale in lavorazione
- Limite di coltivazione Autorizzato
- Limite di coltivazione in Variante

0 50 100 m
Scala 1:1.000

ORDINE DEI GEOLOGI
Regione Autonoma Valle d'Aosta
Dr. GABRIELE PIERCARLO
Iscr. Albo n. 32

| | | |
|---|---|---|
| SCALA 1 : 1.000 | **UNICALCE SpA**<br>Cava GIUNCHETTO<br>*Comune di GENOVA (Sestri Ponente)* | GEOMIN srl Mining Geology<br>GEOMIN S.r.l. \| Via Vittorio Amedeo II, 8 - 10121 Torino (TO) Italy<br>DIS. VIGLIETTI D. DATA Settembre 2018<br>VER. REVISIONE n. 2 DATA Gennaio 2019 |
| VARIANTE AL PROGETTO DI COLTIVAZIONE E RECUPERO AMBIENTALE - INTEGRAZIONI<br>**CONFRONTO TRA LO STATO DI FATTO A DICEMBRE 2009 (PROGETTO AUTORIZZATO) E LO STATO DI FATTO A DICEMBRE 2018 (VARIANTE) - SEZIONI 1-2-3-4** | | COMMESSA 17-26 \| TAVOLA **D30** |

LA DITTA SI RISERVA A TERMINI DI LEGGE LA PROPRIETA' DI QUESTO DISEGNO CON DIVIETO DI RIPRODURLO O DI RENDERLO COMUNQUE NOTO A TERZI SENZA LA SUA AUTORIZZAZIONE