

SEZIONE 5-5'

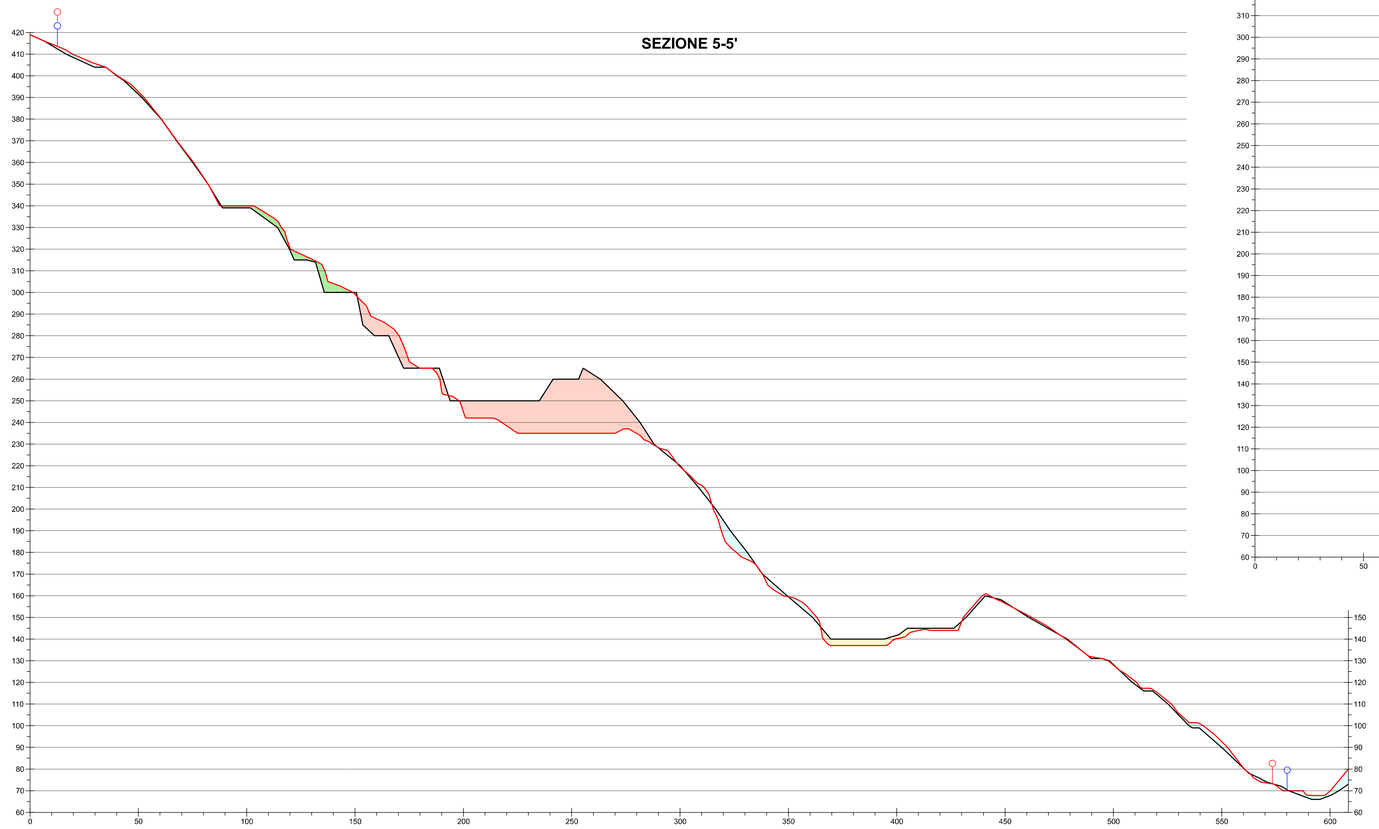

SEZIONE 6-6'



SEZIONE 7-7'

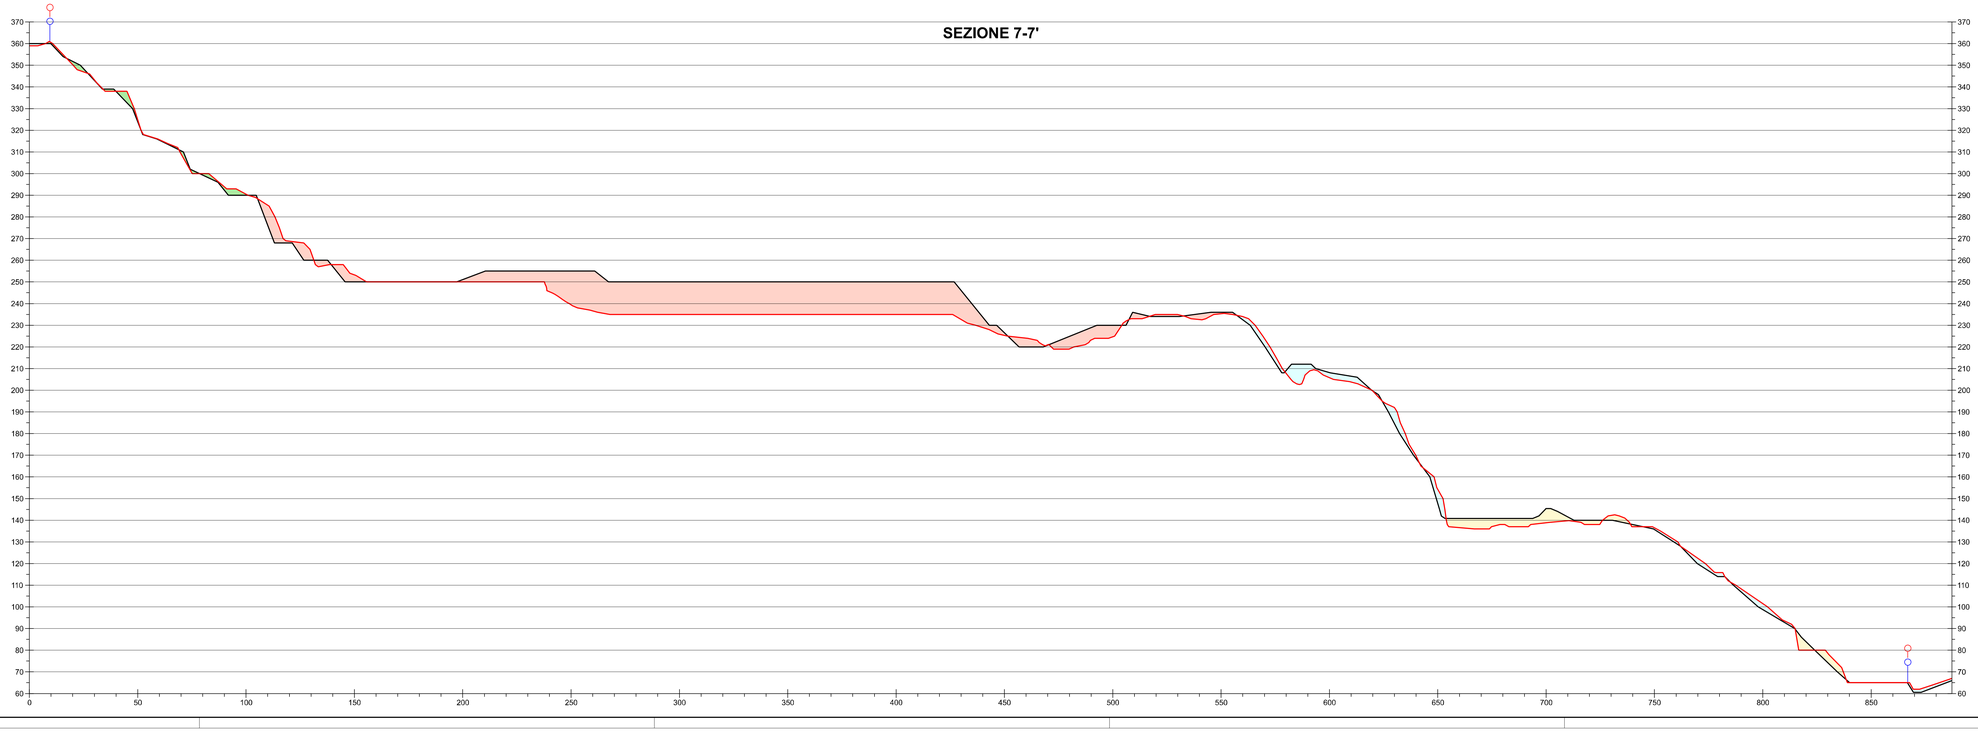

LEGENDA

- Profilo stato di fatto dicembre 2009 (Progetto Autorizzato)
- Profilo stato di fatto gennaio 2018 (Variante)
- Aree in cui non si è svolta attività di coltivazione
  Aree non oggetto di coltivazione, con incongruenze topografiche dovute alla differenza tra le basi topografiche del Progetto Autorizzato (rilievo 2009) e della Variante (rilievo 2018)
- Aree recuperate come da Progetto Autorizzato (Tav02. Stato attuale - Planimetria)
  Aree con incongruenze topografiche dovute alla differenza tra le basi topografiche del Progetto Autorizzato (rilievo 2009) e della Variante (rilievo 2018), ma soggette a recupero ambientale
- Aree di servizio (piazzali, cumuli, impianti, ...)
- Aree di scavo/coltivazione, zona attiva della cava dal 2009 alla situazione attuale
- Cumulo temporaneo materiale in lavorazione
- Limite di coltivazione Autorizzato
- Limite di coltivazione in Variante

0 50 100 m
Scala 1:1.000

ORDINE DEI GEOLOGI
Regione Autonoma Valle d'Aosta
Dr. GABRIELE PIERCARLO
Iscr. Albo n. 32

SCALA 1 : 1.000	UNICALCE SpA Cava GIUNCHETTO *Comune di GENOVA (Sestri Ponente)*	GEOMIN srl Mining Geology GEOMIN S.r.l. | Via Vittorio Amedeo II, 6 - 10121 Torino (TO, Italy) tel +39.011.235.1151 | fax +39.011.235.1151 | www.geomin.it | info@geomin.it
VARIANTE AL PROGETTO DI COLTIVAZIONE E RECUPERO AMBIENTALE - INTEGRAZIONI	DIS. VIGLIETTI D.	DATA Settembre 2018
CONFRONTO TRA LO STATO DI FATTO A DICEMBRE 2009 (PROGETTO AUTORIZZATO) E LO STATO DI FATTO A DICEMBRE 2016 (VARIANTE) - SEZIONI 5-6-7	VER. REVISIONE n. 2	DATA Gennaio 2019
	COMMESSA 17-26	TAVOLA D31

LA DITTA SI RISERVA A TERMINI DI LEGGE LA PROPRIETA' DI QUESTO DISEGNO CON DIVIETO DI RIPRODURLO O DI RENDERLO COMUNQUE NOTO A TERZI SENZA LA SUA AUTORIZZAZIONE