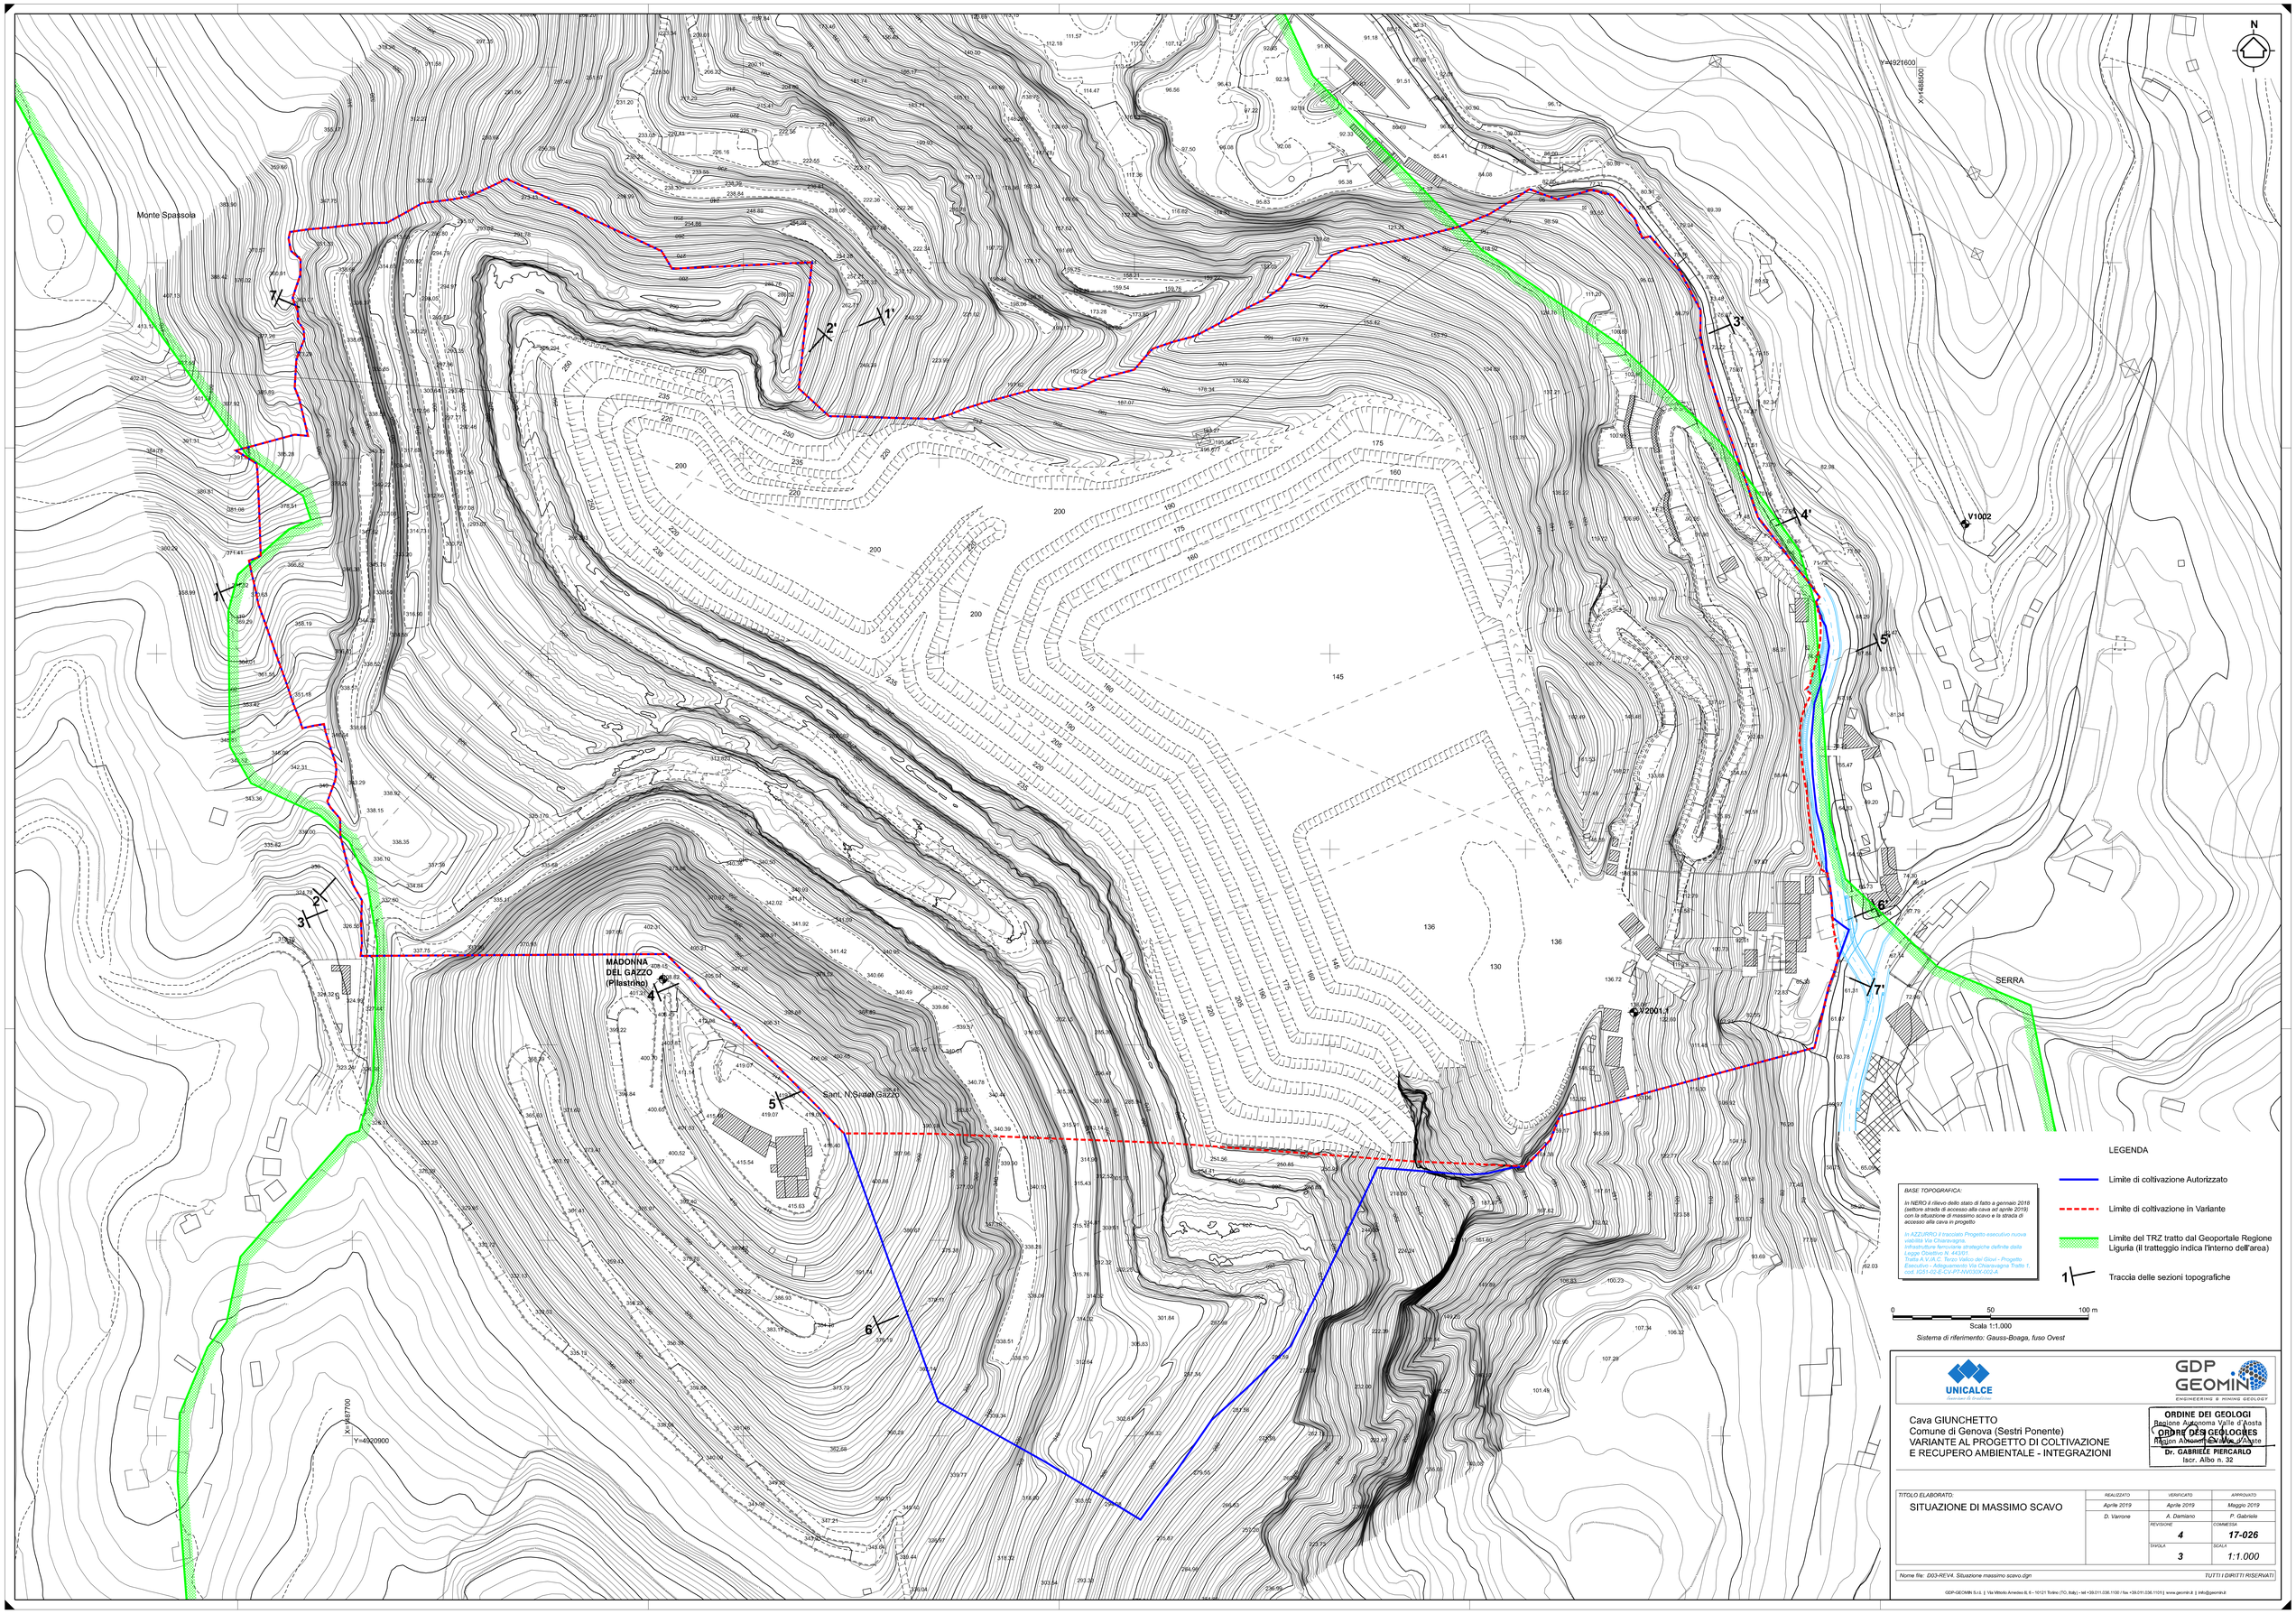


LEGENDA

- Limite di coltivazione Autorizzato
- Limite di coltivazione in Variante
- Limite del TRZ tratto dal Geoportale Regione Liguria (il tratteggio indica l'interno dell'area)
- 1 — Traccia delle sezioni topografiche

BASE TOPOGRAFICA:

In NERO il rilievo dello stato di fatto a gennaio 2019 (settore strada di accesso alla cava ad aprile 2019) con la situazione di massimo scavo e la strada di accesso alla cava in progetto

In AZZURRO il tracciato Progetto esecutivo nuova viabilità Via Chiavavagna, infrastrutture ferroviarie strategiche definite dalla Legge Obiettivo N. 443/01.
Tratta A V.A.C. Terzo Valico dei Giovi - Progetto Esecutivo - Adeguamento Via Chiavavagna Tratto 1, cod. I021-52-E-CV-PT-VV0006-002-A

0 50 100 m

Scala 1:1.000

Sistema di riferimento: Gauss-Boaga, fuso Ovest

UNICALCE

GDP GEOMIN
ENGINEERING & MINING GEOLOGY

Cava GIUNCHETTO
Comune di Genova (Sestri Ponente)
VARIANTE AL PROGETTO DI COLTIVAZIONE
E RECUPERO AMBIENTALE - INTEGRAZIONI

ORDINE DEI GEOLOGI
Regione Autonoma Valle d'Aosta
Région Autonome Vallée d'Aoste
Dr. GABRIELE PIERCARLO
Iscr. Albo n. 32

TITOLO ELABORATO:	REALIZZATO	VERIFICATO	APPROVATO
SITUAZIONE DI MASSIMO SCAVO	Aprile 2019	Aprile 2019	Maggio 2019
	D. Varrone	A. Damiano	P. Gabriele
	REVISIONE: 4	COMMESSA: 17-026	
	TAVOLA: 3	SCALA: 1:1.000	

Nome file: D03-REV4. Situazione massimo scavo.dgn

TUTTI I DIRITTI RISERVATI

GDP-GEOMIN S.r.l. | Via Vittorio Amedeo II, 6 - 10121 Torino (TO, Italy) - tel +39.011.336.1100 / fax +39.011.336.1101 | www.geomin.it | info@geomin.it