

SEZIONE 1-1'

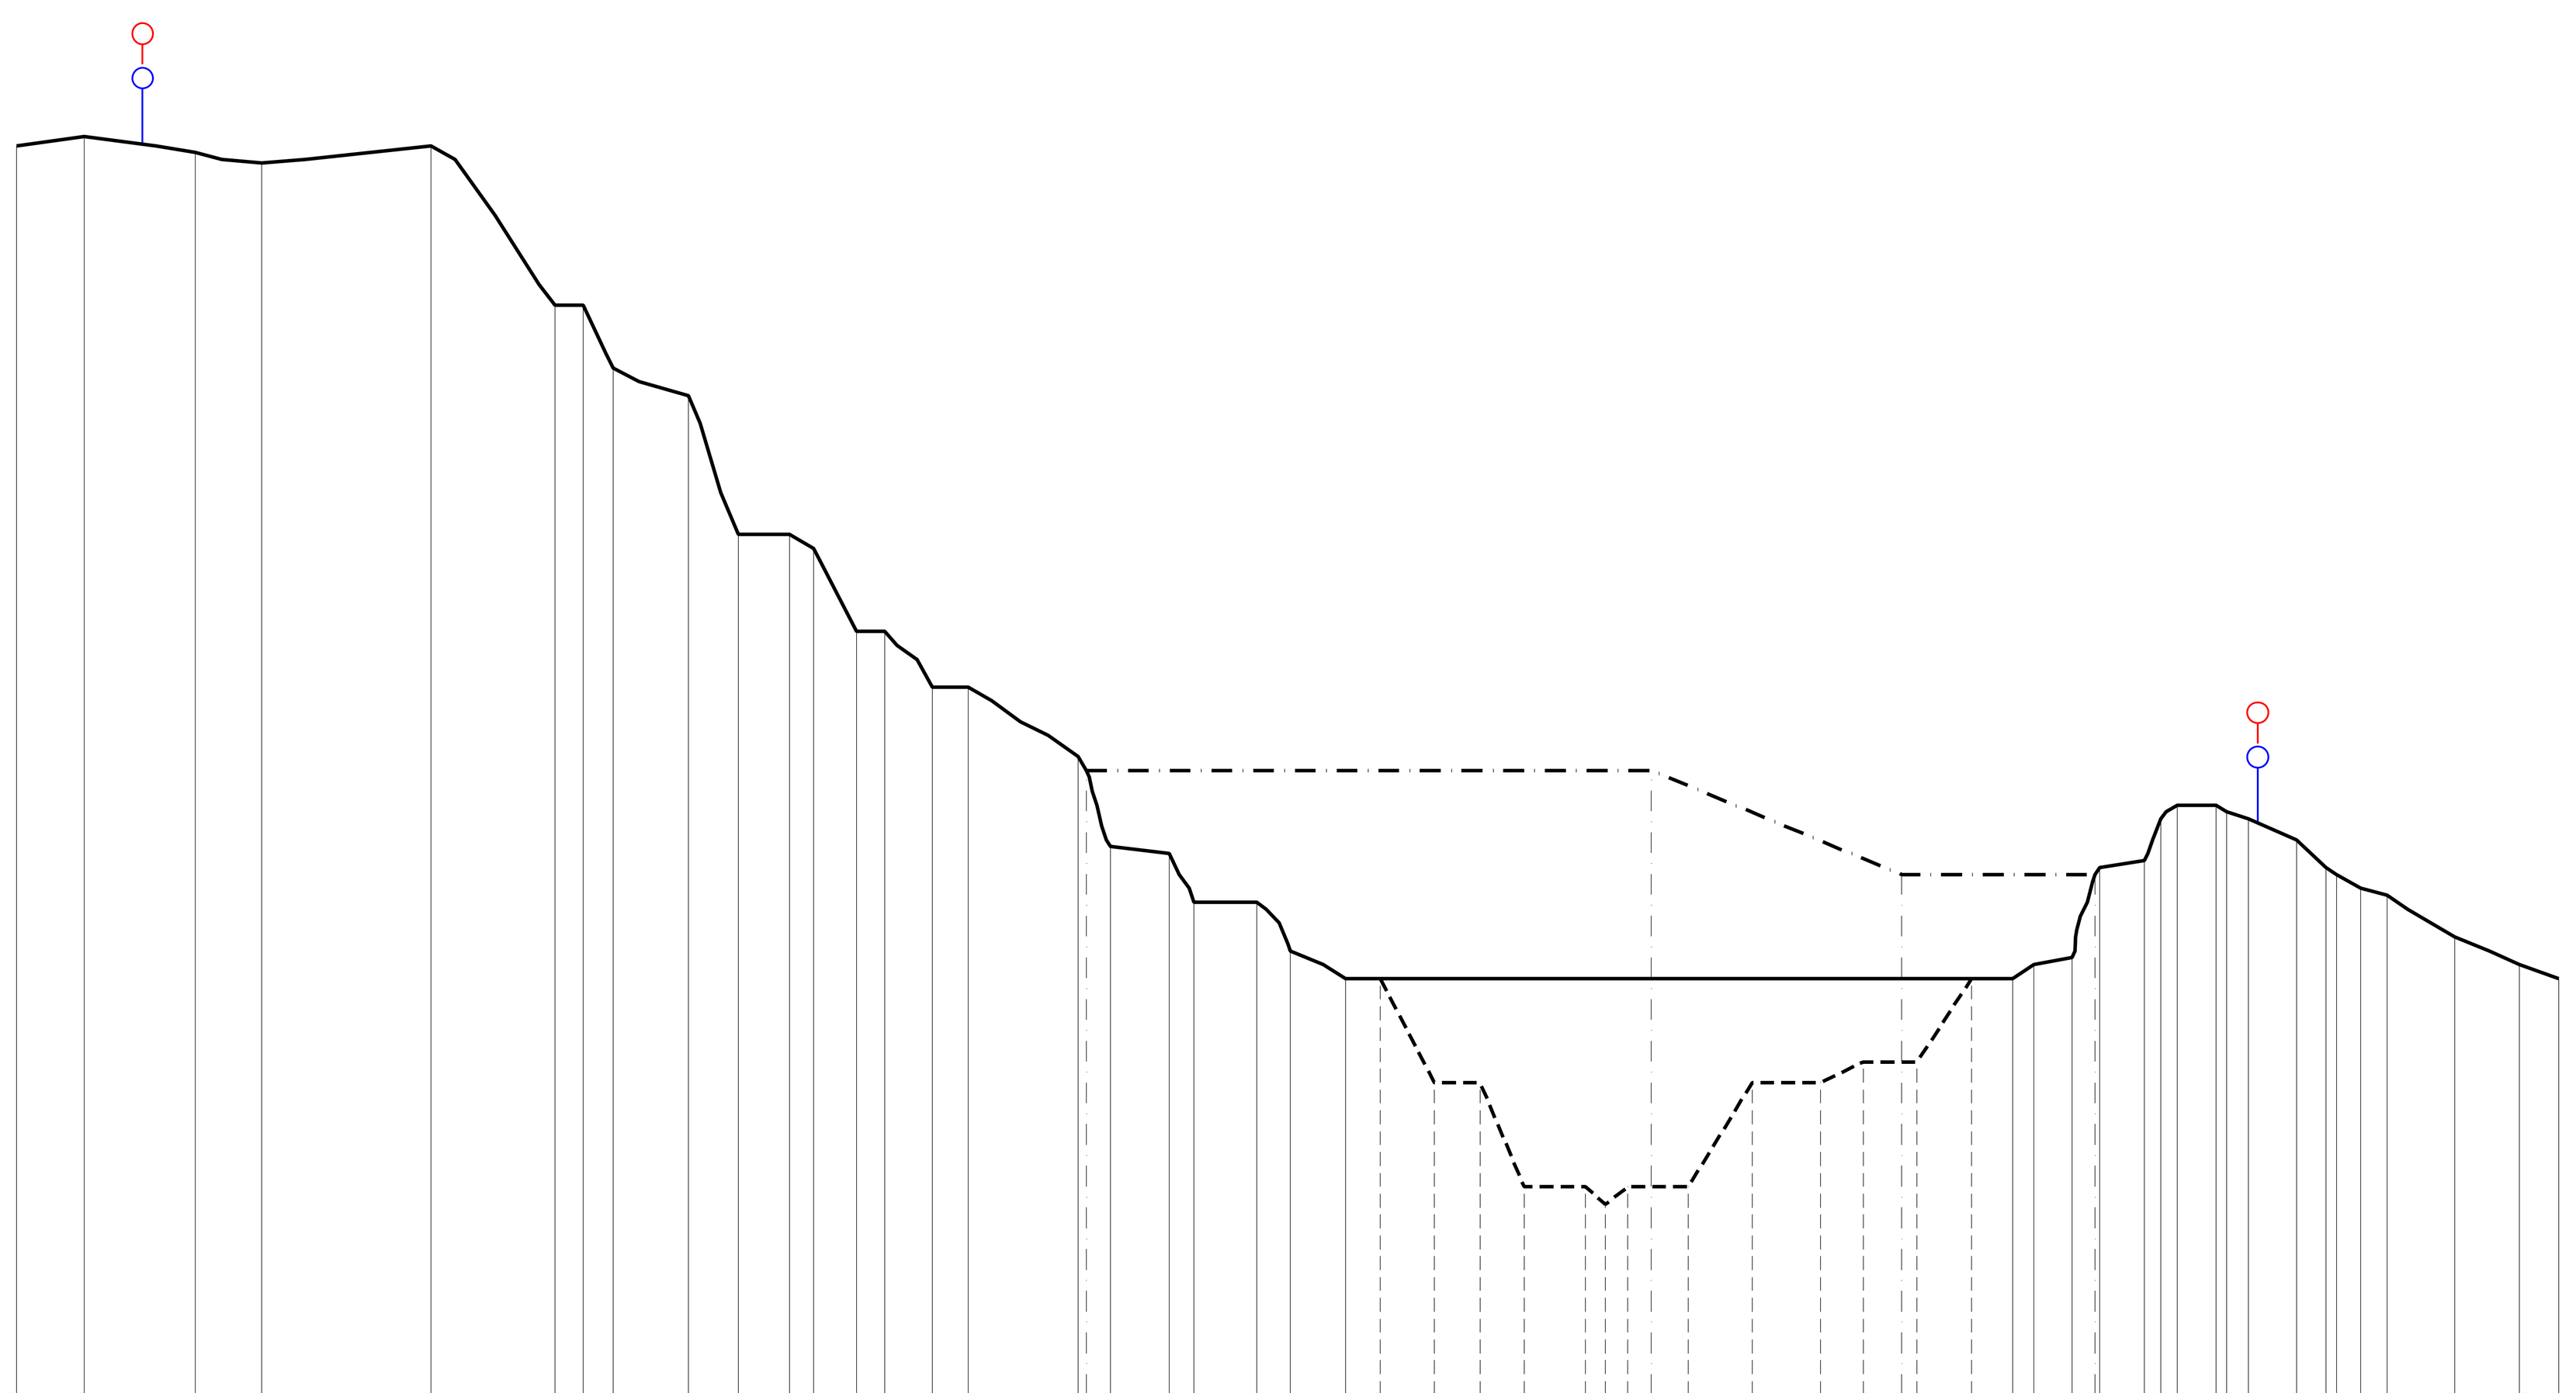

190.0 m

Situazione	Voce	Valori
SITUAZIONE ATTUALE	DISTANZE PARZIALI (m)	9.7 16.0 9.6 24.4 17.8 4.1 4.3 10.8 7.2 7.4 3.5 6.2 4.0 6.9 5.1 15.8 4.7 8.4 3.6 9.0 4.9 7.9 96.1 3.1 5.4 4.0 6.5 2.4 2.3 5.6 1.5 3.2 6.9 4.2 1.5 3.5 3.8 9.8 9.2 5.7
SITUAZIONE ATTUALE	QUOTE DEL TERRENO (m)	370.0 371.3 369.0 367.5 370.0 347.0 347.0 338.0 334.0 314.0 314.0 312.0 300.0 300.0 292.0 292.0 282.0 269.0 268.0 261.0 261.0 254.0 250.0 250.0 252.0 253.0 266.0 267.0 273.0 275.0 275.0 274.0 273.0 270.0 266.0 265.0 263.0 262.0 256.0 252.0 250.0
SITUAZIONE FINALE SCAVO	DISTANZE PARZIALI (m)	9.7 16.0 9.6 24.4 17.8 4.1 4.3 10.8 7.2 7.4 3.5 6.2 4.0 6.9 5.1 15.8 4.7 8.4 3.6 9.0 4.9 7.9 5.0 7.8 6.6 6.3 8.8 2.9 3.2 8.7 9.2 9.8 6.1 7.8 7.9 5.9 3.1 5.4 4.0 6.5 2.4 2.3 5.6 1.5 3.2 6.9 4.2 1.5 3.5 3.8 9.8 9.2 5.7
SITUAZIONE FINALE SCAVO	QUOTE DEL TERRENO (m)	370.0 371.3 369.0 367.5 370.0 347.0 347.0 338.0 334.0 314.0 314.0 312.0 300.0 300.0 292.0 292.0 282.0 269.0 268.0 261.0 261.0 254.0 250.0 250.0 235.0 235.0 220.0 220.0 217.5 220.0 220.0 235.0 235.0 238.0 238.0 250.0 250.0 252.0 253.0 266.0 267.0 273.0 275.0 275.0 274.0 273.0 270.0 266.0 265.0 263.0 262.0 256.0 252.0 250.0
SITUAZIONE FINALE RIPORTO	DISTANZE PARZIALI (m)	9.7 16.0 9.6 24.4 17.8 4.1 4.3 10.8 7.2 7.4 3.5 6.2 4.0 6.9 5.1 15.8 1.2 81.4 36.0 27.9 0.6 6.5 2.4 2.3 5.6 1.5 3.2 6.9 4.2 1.5 3.5 3.8 9.8 9.2 5.7
SITUAZIONE FINALE RIPORTO	QUOTE DEL TERRENO (m)	370.0 371.3 369.0 367.5 370.0 347.0 347.0 338.0 334.0 314.0 314.0 312.0 300.0 300.0 292.0 292.0 282.0 280.0 280.0 265.0 265.0 266.0 267.0 273.0 275.0 275.0 274.0 273.0 270.0 266.0 265.0 263.0 262.0 256.0 252.0 250.0


SEZIONE 4-4'

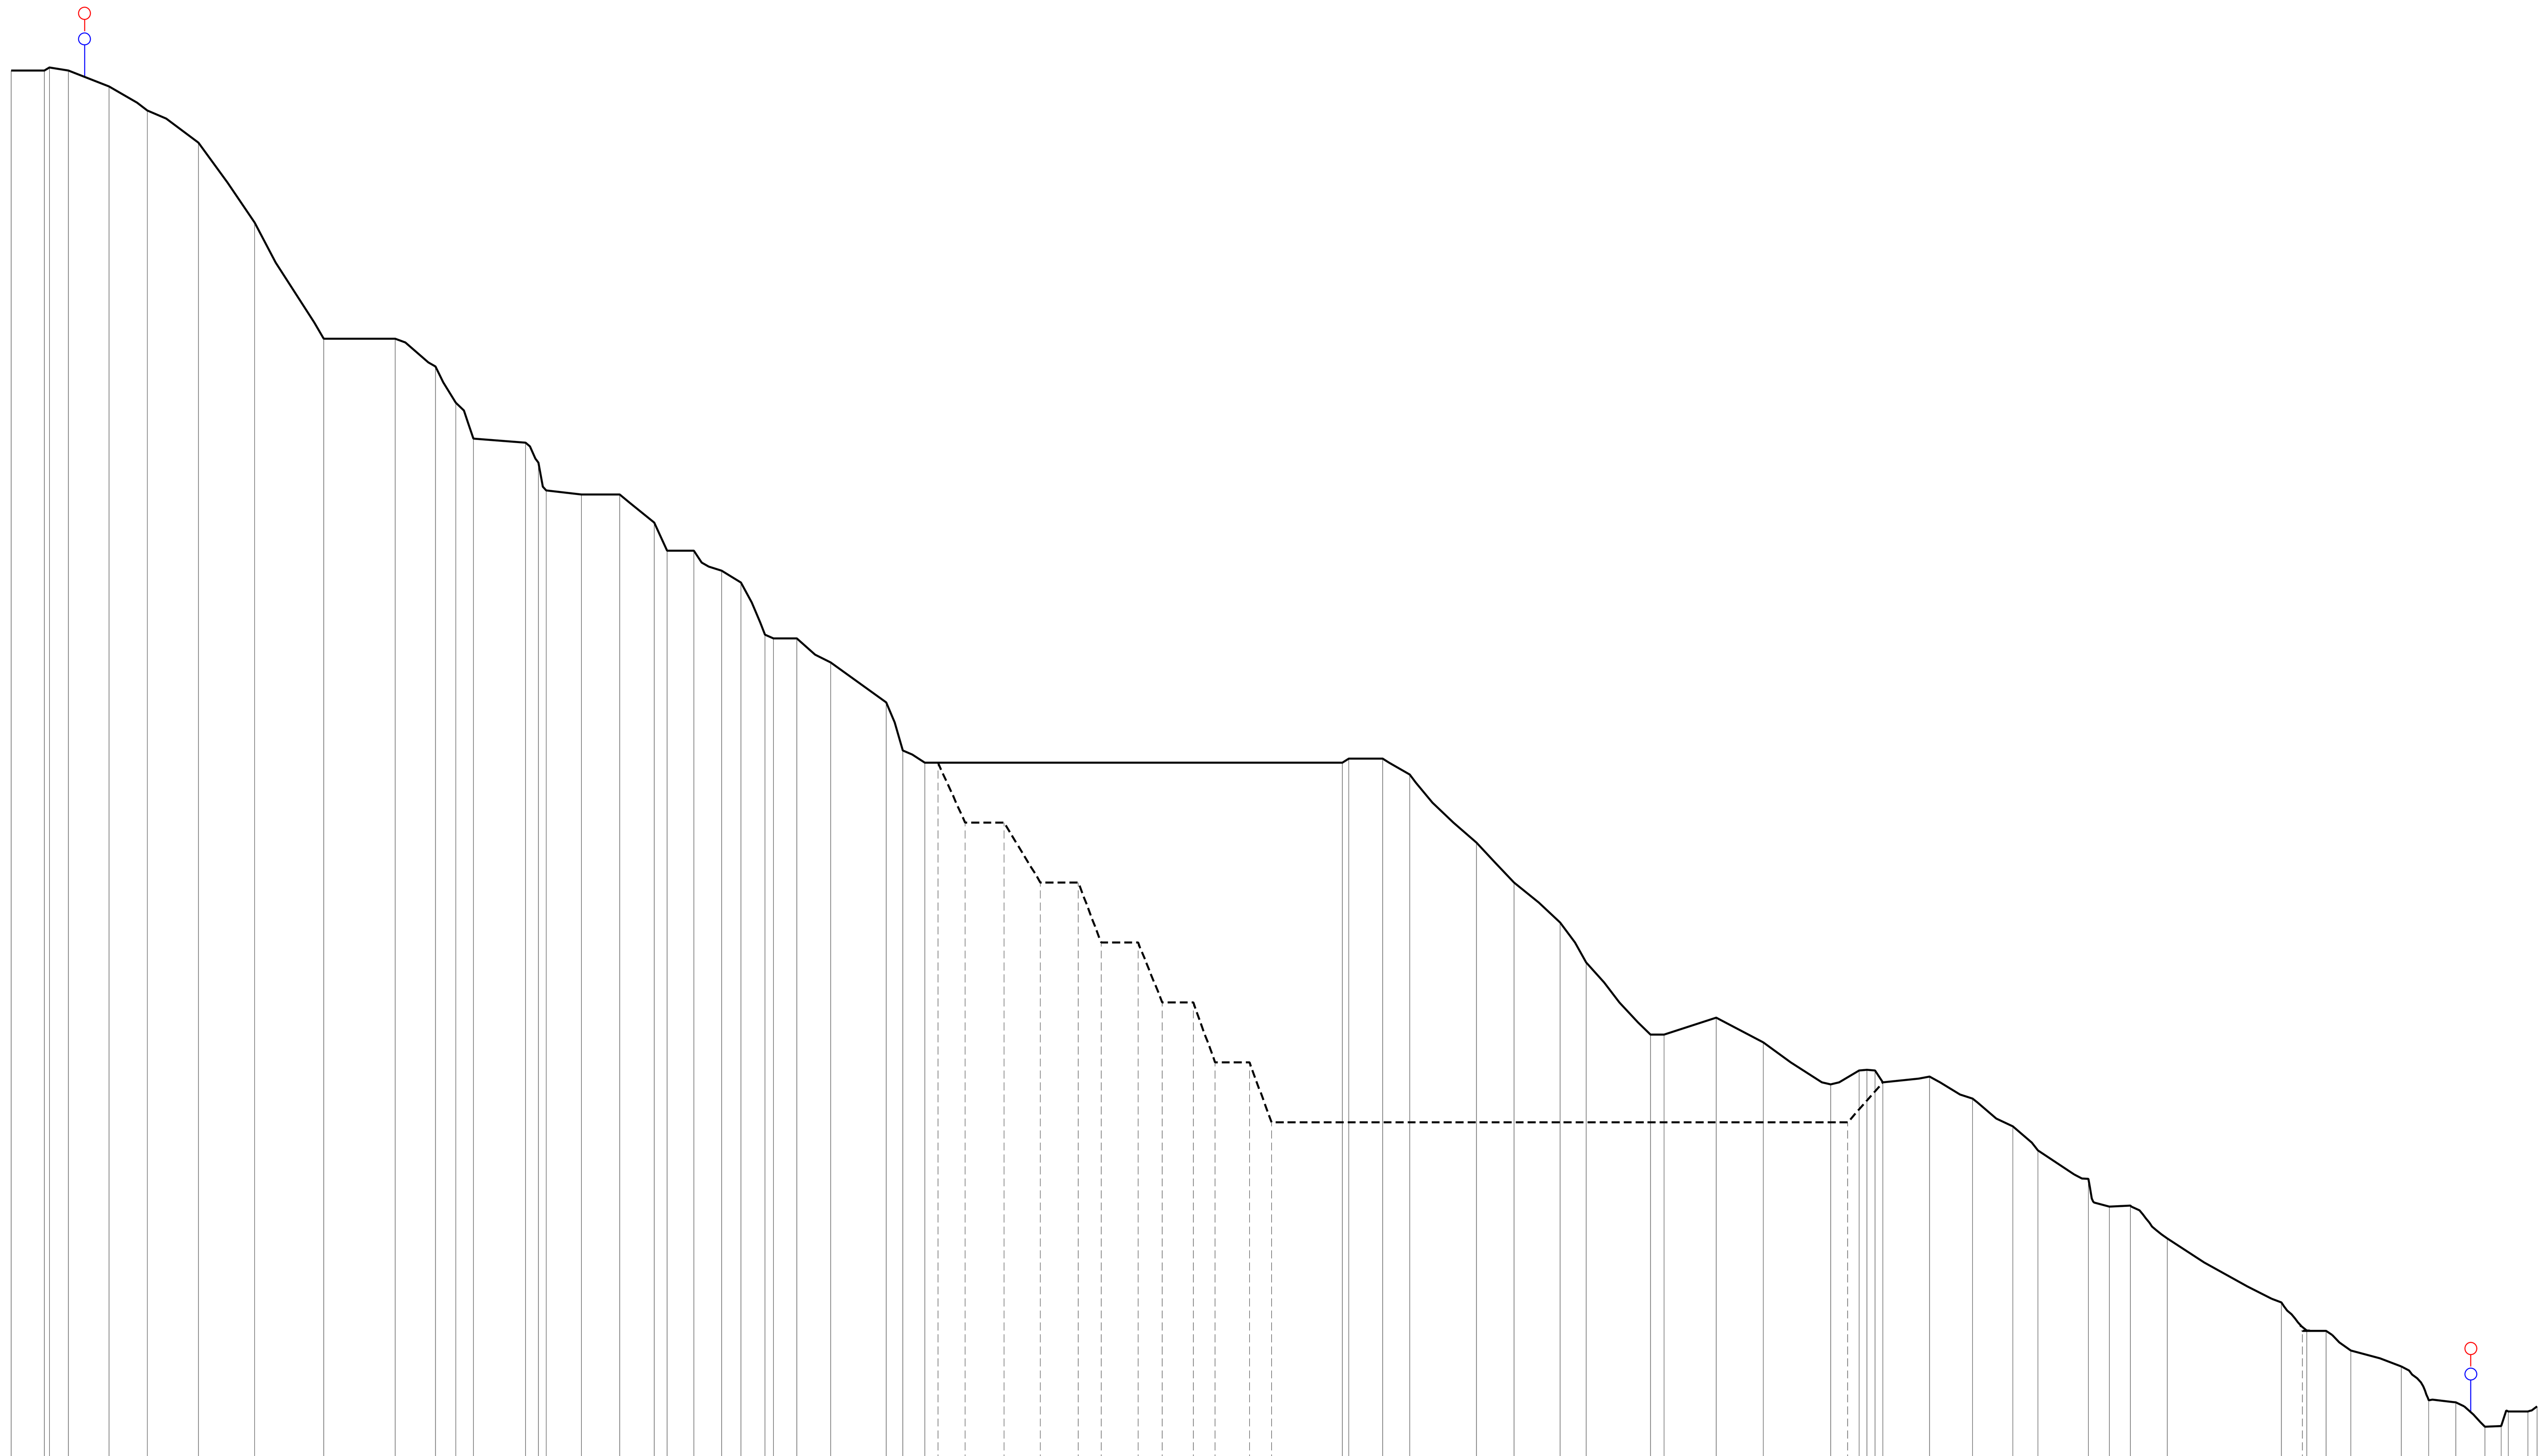

60.0 m

Situazione	Voce	Valori
SITUAZIONE ATTUALE	DISTANZE PARZIALI (m)	8.3 1.2 4.8 10.1 9.6 12.7 14.1 17.3 17.9 10.1 5.1 4.4 13.0 3.2 1.9 8.8 9.6 8.6 3.2 6.7 6.9 4.8 6.0 2.1 5.8 8.5 13.9 4.1 5.5 104.4 1.6 8.4 6.8 16.7 9.4 11.5 6.5 16.1 3.4 13.0 11.8 16.9 7.1 2.0 2.0 2.0 11.7 10.8 10.0 6.3 12.6 5.2 5.3 9.2 28.5 6.4 4.8 6.2 12.6 6.9 6.7 7.0 4.1 1.8 4.9 2.4
SITUAZIONE ATTUALE	QUOTE DEL TERRENO (m)	408.0 408.0 408.8 408.0 404.0 398.0 390.0 370.0 341.0 341.0 334.0 325.0 316.0 315.0 310.0 303.0 302.0 302.0 295.0 288.0 288.0 283.0 280.0 267.0 266.0 266.0 260.0 250.0 238.0 235.0 235.0 236.0 236.0 232.0 215.0 205.0 195.0 185.0 167.0 167.0 171.2 165.0 154.5 158.0 158.2 158.0 155.0 156.5 151.0 144.0 138.0 130.9 124.0 124.2 116.0 100.0 93.0 92.8 88.0 84.0 75.6 75.0 68.9 69.1 72.7 72.7 74.0
SITUAZIONE FINALE SCAVO	DISTANZE PARZIALI (m)	8.3 1.2 4.8 10.1 9.6 12.7 14.1 17.3 17.9 10.1 5.1 4.4 13.0 3.2 1.9 8.8 9.6 8.6 3.2 6.7 6.9 4.8 6.0 2.1 5.8 8.5 13.9 4.1 5.5 3.3 6.8 9.7 9.1 9.5 5.7 9.2 6.1 7.7 5.5 8.6 5.4 144.1 8.8 11.7 10.8 10.0 6.3 12.6 5.2 5.3 9.2 28.5 5.3 5.8 6.2 12.6 6.9 6.7 7.0 4.1 1.8 4.9 2.4
SITUAZIONE FINALE SCAVO	QUOTE DEL TERRENO (m)	408.0 408.0 408.8 408.0 404.0 398.0 390.0 370.0 341.0 341.0 334.0 325.0 316.0 315.0 310.0 303.0 302.0 302.0 295.0 288.0 288.0 283.0 280.0 267.0 266.0 266.0 260.0 250.0 238.0 235.0 235.0 220.0 220.0 205.0 205.0 190.0 190.0 175.0 175.0 160.0 160.0 145.0 145.0 155.0 156.5 151.0 144.0 138.0 130.9 124.0 124.2 116.0 100.0 92.8 92.8 88.0 84.0 75.6 75.0 68.9 69.1 72.7 72.7 74.0


SEZIONE 2-2'

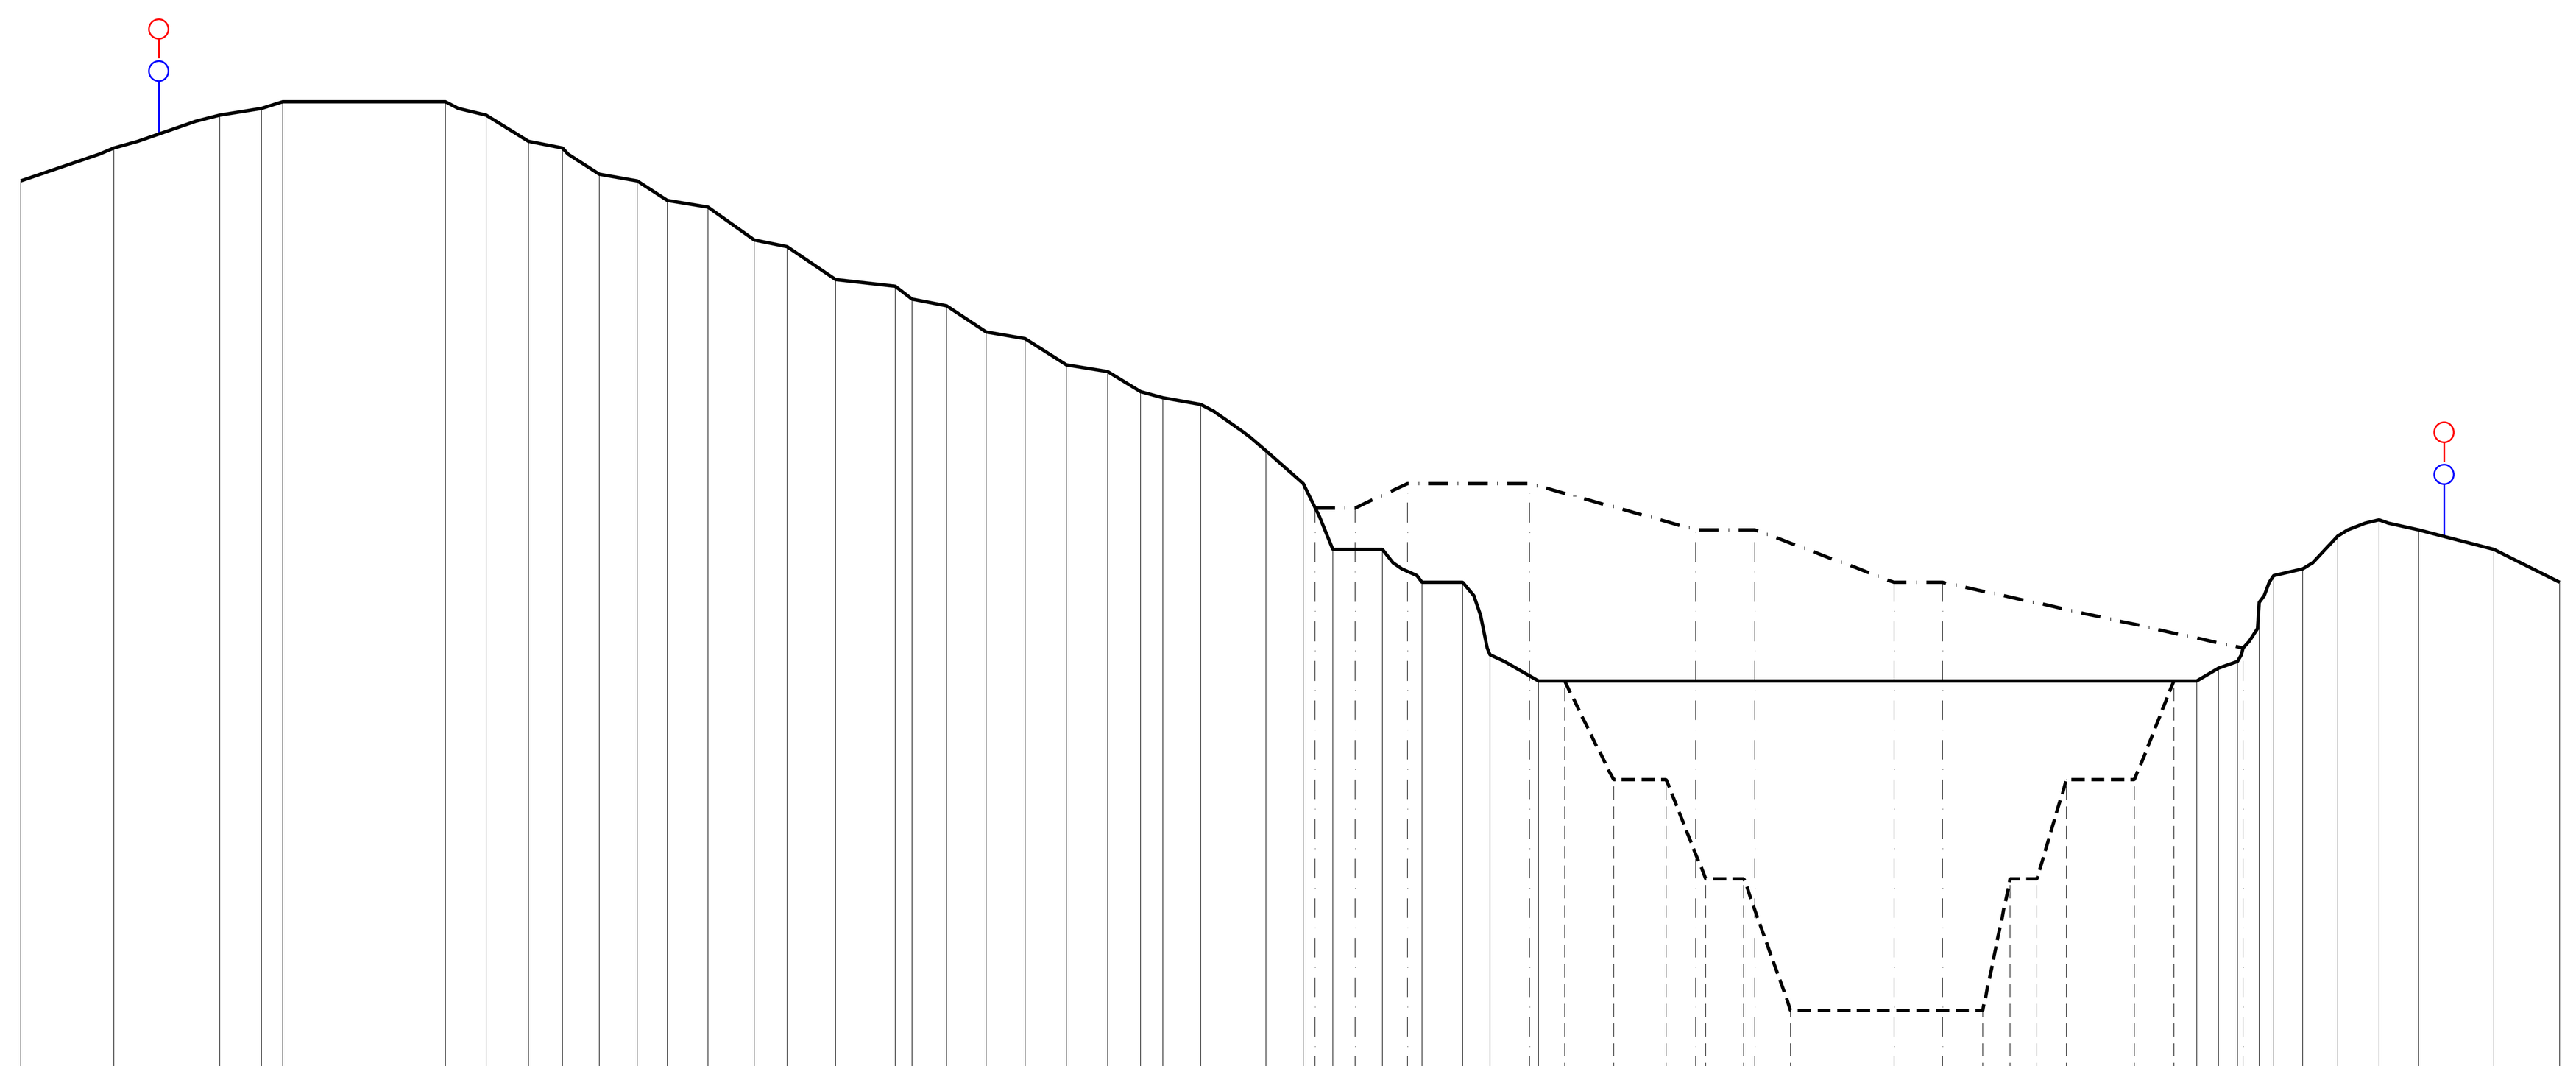

190.0 m

Situazione	Voce	Valori
SITUAZIONE ATTUALE	DISTANZE PARZIALI (m)	14.2 16.1 6.4 3.2 24.7 6.1 6.5 5.1 5.6 5.8 4.6 6.2 7.0 5.0 7.4 9.1 2.5 5.3 6.0 6.0 6.3 6.3 5.0 3.4 5.7 9.9 5.6 4.5 7.6 6.0 6.2 4.2 7.3 100.0 3.3 2.9 3.3 2.1 4.4 5.3 6.3 6.0 11.4 10.0
SITUAZIONE ATTUALE	QUOTE DEL TERRENO (m)	326.0 331.0 336.0 337.0 338.0 338.0 336.0 332.0 331.0 327.0 326.0 323.0 322.0 317.0 316.0 311.0 310.0 308.0 307.0 303.0 302.0 298.0 297.0 294.0 293.0 292.0 285.0 280.0 270.0 270.0 265.0 265.0 254.0 250.0 250.0 252.0 253.0 262.0 266.0 267.0 272.0 274.5 273.0 270.0 265.0
SITUAZIONE FINALE SCAVO	DISTANZE PARZIALI (m)	14.2 16.1 6.4 3.2 24.7 6.1 6.5 5.1 5.6 5.8 4.6 6.2 7.0 5.0 7.4 9.1 2.5 5.3 6.0 6.0 6.3 6.3 5.0 3.4 5.7 9.9 5.6 4.5 7.6 6.0 6.2 4.2 7.3 4.0 7.4 8.0 6.0 5.8 7.1 29.2 4.2 4.1 4.5 10.3 6.0 3.5 3.3 2.9 3.3 2.1 4.4 5.3 6.3 6.0 11.4 10.0
SITUAZIONE FINALE SCAVO	QUOTE DEL TERRENO (m)	326.0 331.0 336.0 337.0 338.0 338.0 336.0 332.0 331.0 327.0 326.0 323.0 322.0 317.0 316.0 311.0 310.0 308.0 307.0 303.0 302.0 298.0 297.0 294.0 293.0 292.0 285.0 280.0 270.0 270.0 265.0 265.0 254.0 250.0 250.0 235.0 235.0 220.0 220.0 200.0 200.0 220.0 220.0 235.0 235.0 250.0 250.0 252.0 253.0 262.0 266.0 267.0 272.0 274.5 273.0 270.0 265.0
SITUAZIONE FINALE RIPORTO	DISTANZE PARZIALI (m)	14.2 16.1 6.4 3.2 24.7 6.1 6.5 5.1 5.6 5.8 4.6 6.2 7.0 5.0 7.4 9.1 2.5 5.3 6.0 6.0 6.3 6.3 5.0 3.4 5.7 9.9 5.6 1.8 6.1 7.9 18.6 25.3 8.9 21.2 7.4 45.7 2.5 2.1 4.4 5.3 6.3 6.0 11.4 10.0
SITUAZIONE FINALE RIPORTO	QUOTE DEL TERRENO (m)	326.0 331.0 336.0 337.0 338.0 338.0 336.0 332.0 331.0 327.0 326.0 323.0 322.0 317.0 316.0 311.0 310.0 308.0 307.0 303.0 302.0 298.0 297.0 294.0 293.0 292.0 285.0 280.0 276.3 276.3 280.0 280.0 273.0 273.0 265.0 265.0 255.0 262.0 266.0 267.0 272.0 274.5 273.0 270.0 265.0

SEZIONE 3-3'

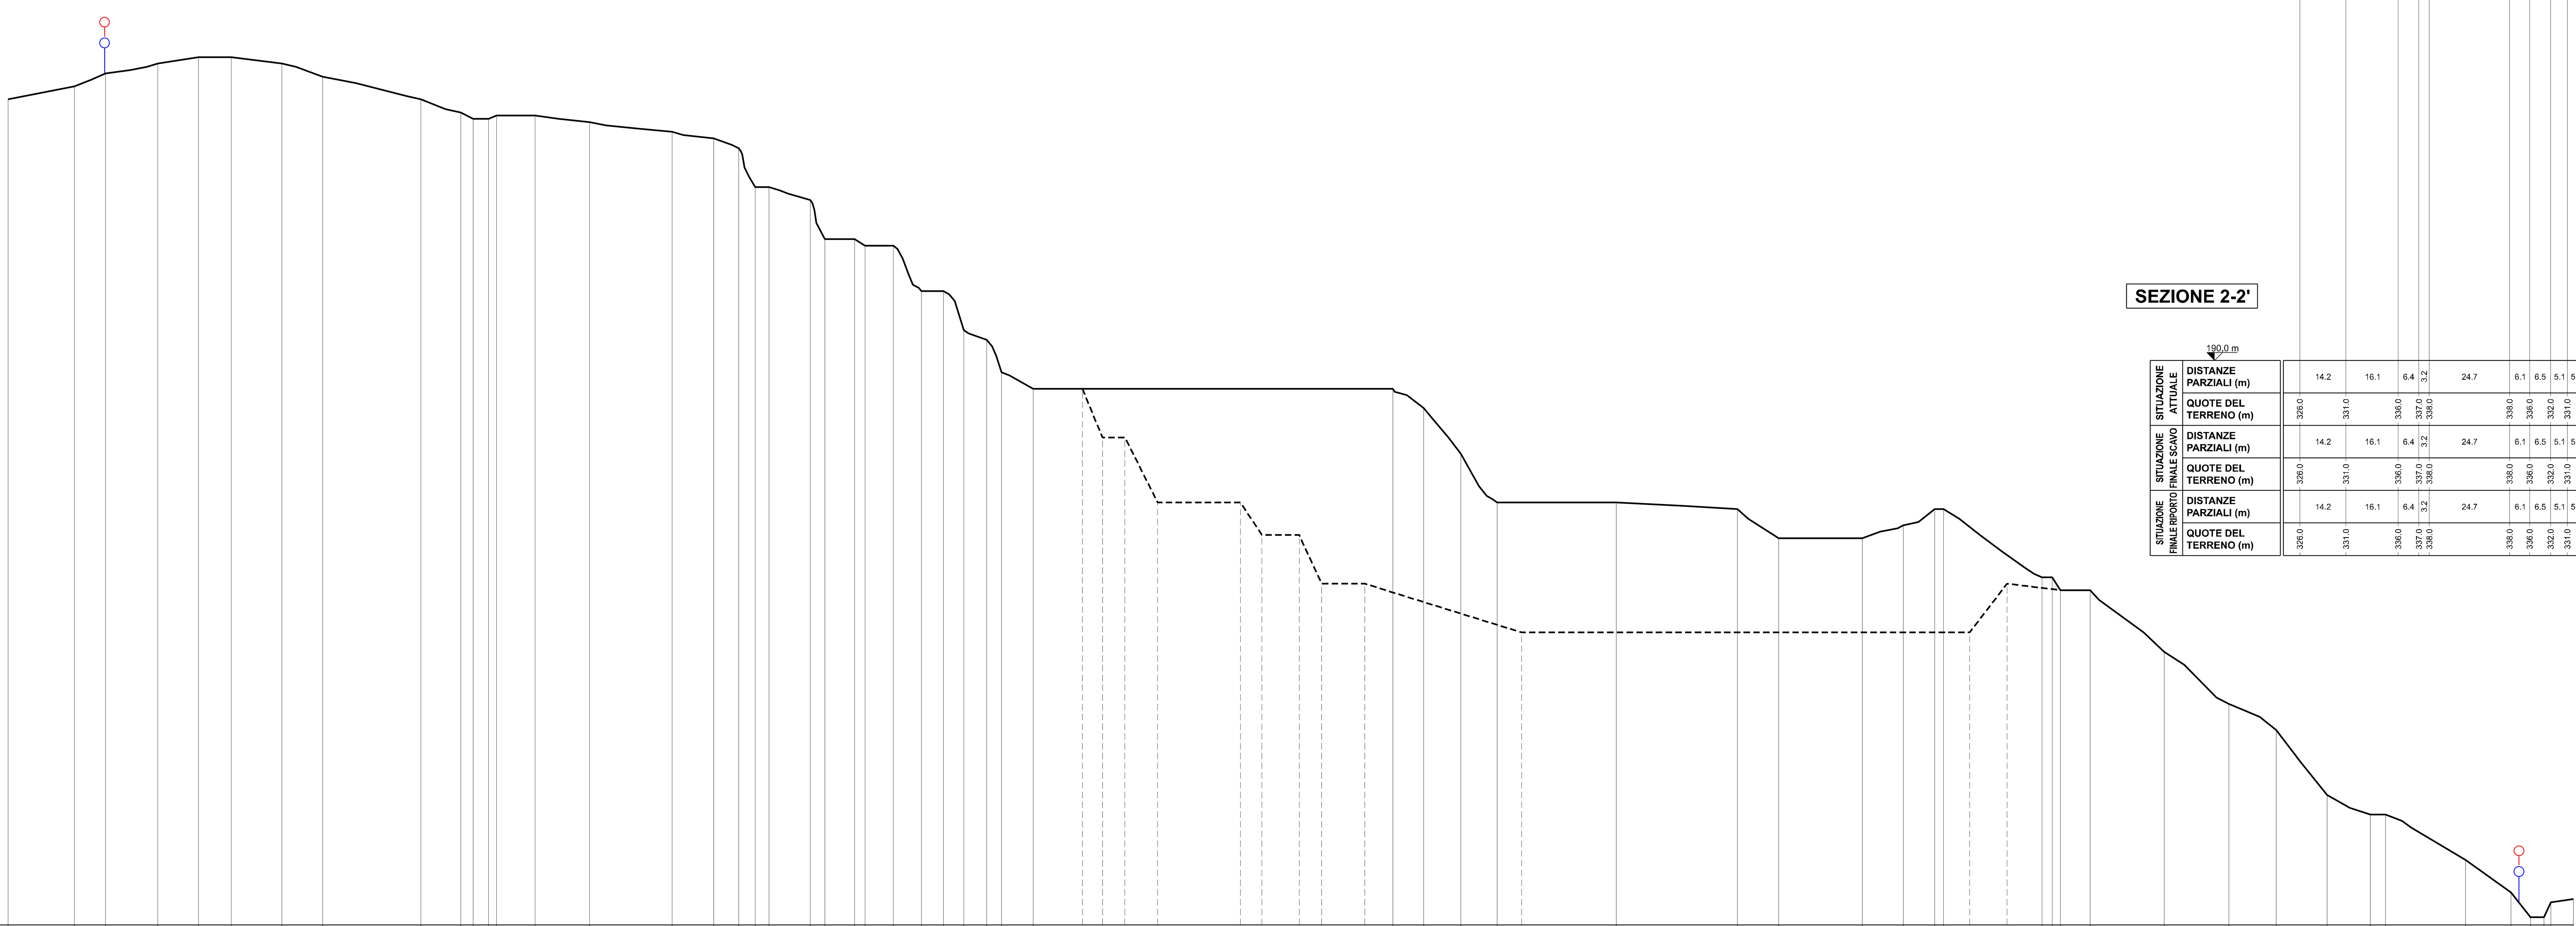

70.0 m

Situazione	Voce	Valori
SITUAZIONE ATTUALE	DISTANZE PARZIALI (m)	20.4 9.6 16.1 12.6 10.1 15.5 12.6 30.3 12.2 3.8 4.8 2.4 11.8 16.8 25.4 12.8 7.7 5.1 4.2 12.7 4.5 9.2 3.2 8.7 8.6 6.8 6.3 7.0 4.5 9.7 110.7 9.5 11.4 11.2 36.7 37.2 12.8 25.7 12.6 9.7 2.7 30.3 3.1 2.6 9.1 22.8 19.9 14.6 15.7 13.3 4.6 24.6 14.0 6.0 2.1 4.1 7.0
SITUAZIONE ATTUALE	QUOTE DEL TERRENO (m)	324.0 328.0 332.0 335.0 337.0 337.0 335.0 331.0 324.0 320.0 318.0 318.0 319.0 319.0 317.0 314.0 312.0 309.0 297.0 297.0 293.0 281.0 281.0 279.0 279.0 265.0 265.0 253.0 250.0 240.0 235.0 235.0 229.0 215.0 200.0 200.0 198.0 189.0 189.0 193.0 198.0 198.0 177.0 177.0 173.0 173.0 154.0 138.0 130.0 110.0 104.0 104.0 90.0 80.0 72.4 72.4 77.0 78.0
SITUAZIONE FINALE SCAVO	DISTANZE PARZIALI (m)	20.4 9.6 16.1 12.6 10.1 15.5 12.6 30.3 12.2 3.8 4.8 2.4 11.8 16.8 25.4 12.8 7.7 5.1 4.2 12.7 4.5 9.2 3.2 8.7 8.6 6.8 6.3 7.0 4.5 9.7 15.2 6.2 6.9 10.1 25.4 6.7 11.5 6.9 13.3 48.2 137.9 11.5 16.4 9.1 22.8 19.9 14.6 15.7 13.3 4.6 24.6 14.0 6.0 2.1 4.1 7.0
SITUAZIONE FINALE SCAVO	QUOTE DEL TERRENO (m)	324.0 328.0 332.0 335.0 337.0 337.0 335.0 331.0 324.0 320.0 318.0 318.0 319.0 319.0 317.0 314.0 312.0 309.0 297.0 297.0 293.0 281.0 281.0 279.0 279.0 265.0 265.0 253.0 250.0 240.0 235.0 235.0 220.0 220.0 200.0 200.0 190.0 190.0 175.0 175.0 160.0 160.0 175.0 173.0 173.0 154.0 138.0 130.0 110.0 104.0 104.0 90.0 80.0 72.4 72.4 77.0 78.0

0 50 100 m

Scala 1:1.000

LEGENDA

- Profilo attuale
- Profilo di massimo scavo
- Profilo di rimodellamento
- Limite di coltivazione Autorizzato
- Limite di coltivazione in Variante

UNICALCE *Innoviamo la tradizione*

GDP GEOMIN ENGINEERING & MINING GEOLOGY

Cava GIUNCHETTO
Comune di Genova (Sestri Ponente)
VARIANTE AL PROGETTO DI COLTIVAZIONE
E RECUPERO AMBIENTALE - INTEGRAZIONI

ORDINE DEI GEOLOGI
Regione Autonoma Valle d'Aosta
ORDRE DES GEOLOGUES
Région Autonome Vallée d'Aoste
Dr. GABRIELE PIERCARLO
Iscr. Albo n. 32

TITOLO ELABORATO:	REALIZZATO	VERIFICATO	APPROVATO
SEZIONI TOPOGRAFICHE 1-2-3-4	Aprile 2019	Aprile 2019	Maggio 2019
	D. Varrone	A. Damiano	P. Gabriele
		REVISIONE 4	COMMESSA 17-026
		TAVOLA 5	SCALA 1:1.000

Nome file: D05-REV4. Sezioni topografiche 1-2-3-4.dgn

TUTTI I DIRITTI RISERVATI

GDP-GEOMIN S.r.l. | Via Vittorio Amedeo II, 6 - 10121 Torino (TO, Italy) - tel +39.011.036.1100 / fax +39.011.036.1101 | www.geomin.it | info@geomin.it