

SEZIONE 1-1'

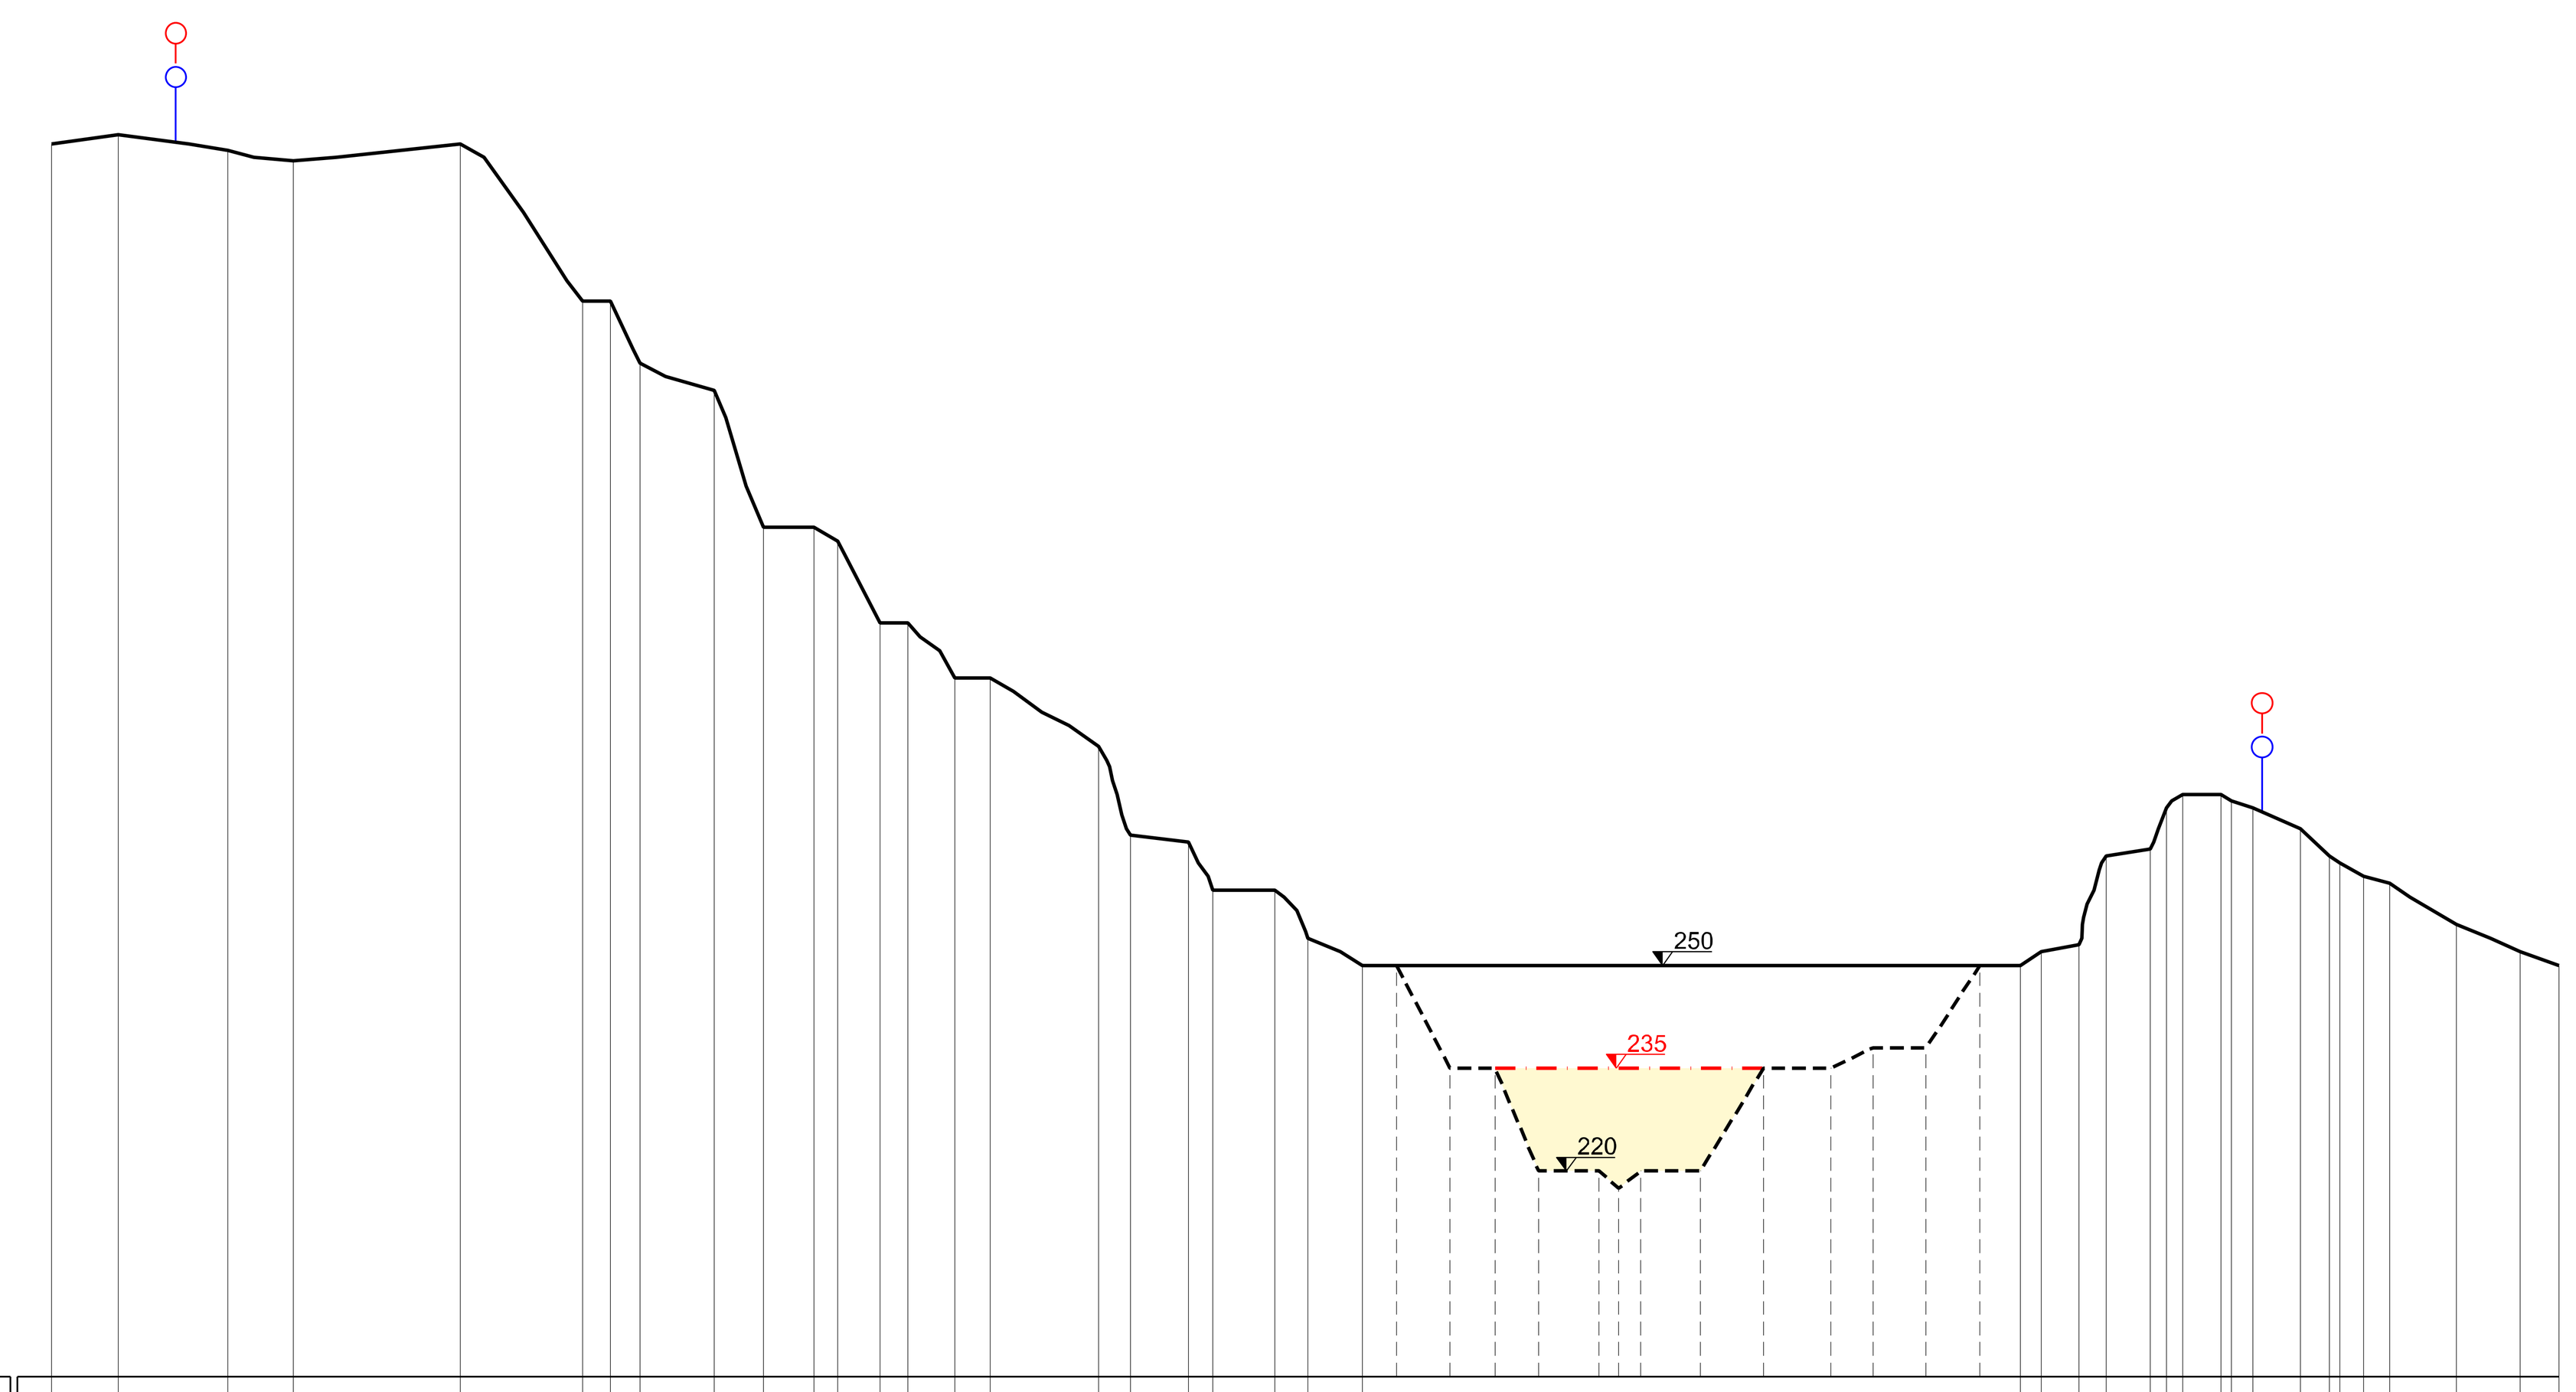


Situazione	Voce	Valori
SITUAZIONE ATTUALE	DISTANZE PARZIALI (m)	9.7, 16.0, 9.6, 24.4, 17.8, 4.1, 4.3, 10.8, 7.2, 7.4, 3.5, 6.2, 4.0, 6.9, 5.1, 15.8, 4.7, 8.4, 3.6, 9.0, 4.9, 7.9, 96.1, 3.1, 5.4, 4.0, 6.5, 2.4, 2.3, 5.6, 1.5, 3.2, 6.9, 4.2, 1.5, 3.5, 3.8, 9.8, 9.2, 5.7
SITUAZIONE ATTUALE	QUOTE DEL TERRENO (m)	370.0, 371.3, 369.0, 367.5, 370.0, 347.0, 347.0, 338.0, 334.0, 314.0, 314.0, 312.0, 300.0, 300.0, 292.0, 292.0, 282.0, 269.0, 268.0, 261.0, 261.0, 254.0, 250.0, 250.0, 252.0, 253.0, 266.0, 267.0, 273.0, 275.0, 275.0, 274.0, 273.0, 270.0, 266.0, 265.0, 263.0, 262.0, 256.0, 252.0, 250.0
SITUAZIONE I FASE SCAVO	DISTANZE PARZIALI (m)	9.7, 16.0, 9.6, 24.4, 17.8, 4.1, 4.3, 10.8, 7.2, 7.4, 3.5, 6.2, 4.0, 6.9, 5.1, 15.8, 4.7, 8.4, 3.6, 9.0, 4.9, 7.9, 5.0, 7.8, 6.6, 6.3, 8.8, 2.9, 3.2, 8.7, 9.2, 9.8, 6.1, 7.8, 7.9, 5.9, 3.1, 5.4, 4.0, 6.5, 2.4, 2.3, 5.6, 1.5, 3.2, 6.9, 4.2, 1.5, 3.5, 3.8, 9.8, 9.2, 5.7
SITUAZIONE I FASE SCAVO	QUOTE DEL TERRENO (m)	370.0, 371.3, 369.0, 367.5, 370.0, 347.0, 347.0, 338.0, 334.0, 314.0, 314.0, 312.0, 300.0, 300.0, 292.0, 292.0, 282.0, 269.0, 268.0, 261.0, 261.0, 254.0, 250.0, 250.0, 235.0, 235.0, 220.0, 220.0, 217.5, 220.0, 220.0, 235.0, 235.0, 238.0, 238.0, 250.0, 250.0, 252.0, 253.0, 266.0, 267.0, 273.0, 275.0, 275.0, 274.0, 273.0, 270.0, 266.0, 265.0, 263.0, 262.0, 256.0, 252.0, 250.0
SITUAZIONE I FASE RIPORTO	DISTANZE PARZIALI (m)	9.7, 16.0, 9.6, 24.4, 17.8, 4.1, 4.3, 10.8, 7.2, 7.4, 3.5, 6.2, 4.0, 6.9, 5.1, 15.8, 4.7, 8.4, 3.6, 9.0, 4.9, 7.9, 5.0, 7.8, 55.6, 6.1, 7.8, 7.9, 5.9, 3.1, 5.4, 4.0, 6.5, 2.4, 2.3, 5.6, 1.5, 3.2, 6.9, 4.2, 1.5, 3.5, 3.8, 9.8, 9.2, 5.7
SITUAZIONE I FASE RIPORTO	QUOTE DEL TERRENO (m)	370.0, 371.3, 369.0, 367.5, 370.0, 347.0, 347.0, 338.0, 334.0, 314.0, 314.0, 312.0, 300.0, 300.0, 292.0, 292.0, 282.0, 269.0, 268.0, 261.0, 261.0, 254.0, 250.0, 250.0, 235.0, 235.0, 238.0, 238.0, 250.0, 250.0, 252.0, 253.0, 266.0, 267.0, 273.0, 275.0, 275.0, 274.0, 273.0, 270.0, 266.0, 265.0, 263.0, 262.0, 256.0, 252.0, 250.0

SEZIONE 4-4'

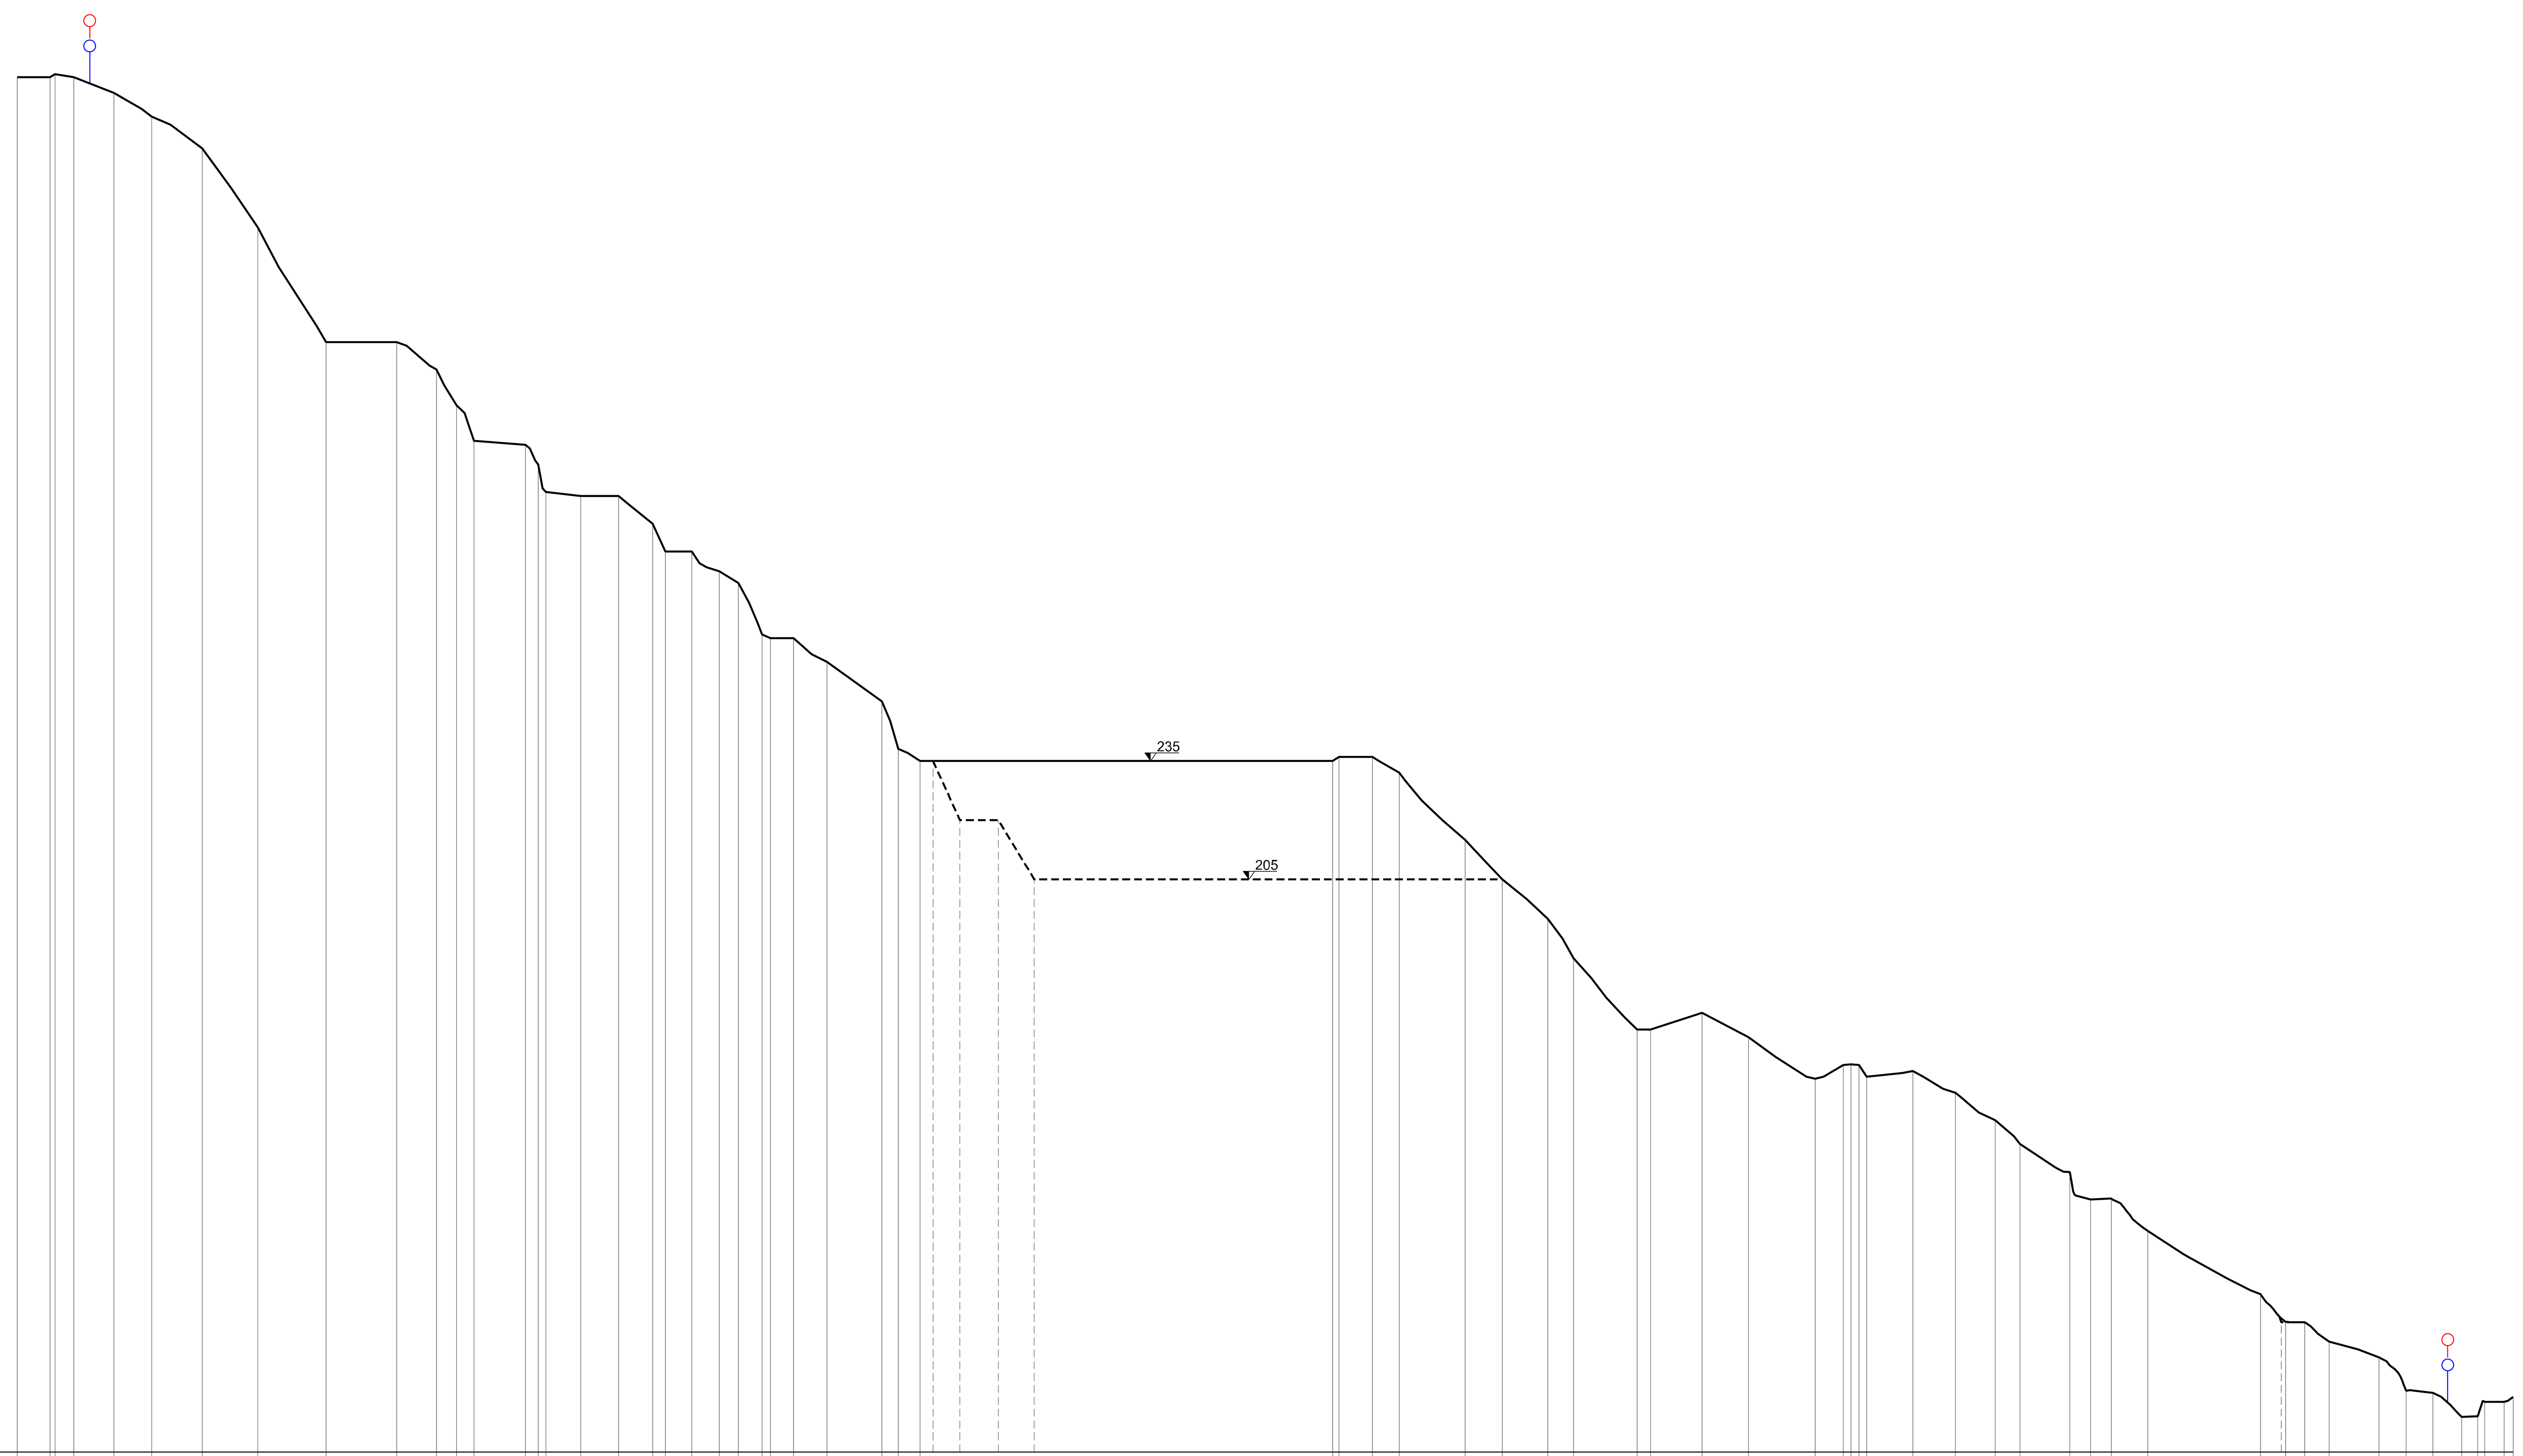


Situazione	Voce	Valori
SITUAZIONE ATTUALE	DISTANZE PARZIALI (m)	8.3, 1.2, 4.8, 10.1, 9.6, 12.7, 14.1, 17.3, 17.9, 10.1, 5.1, 4.4, 13.0, 3.2, 1.9, 8.8, 9.6, 8.6, 3.2, 6.7, 6.9, 4.8, 6.0, 2.1, 5.8, 8.5, 13.9, 4.1, 5.5, 104.4, 1.6, 8.4, 6.8, 16.7, 9.4, 11.5, 6.5, 16.1, 3.4, 13.0, 11.8, 16.9, 7.1, 2.0, 2.0, 2.0, 11.7, 10.8, 10.0, 6.3, 12.6, 5.2, 5.3, 9.2, 28.5, 6.4, 4.8, 6.2, 12.6, 6.9, 6.7, 7.0, 4.1, 1.8, 4.9, 2.4
SITUAZIONE ATTUALE	QUOTE DEL TERRENO (m)	408.0, 408.0, 408.8, 408.0, 404.0, 398.0, 390.0, 370.0, 341.0, 341.0, 334.0, 325.0, 316.0, 315.0, 310.0, 303.0, 302.0, 302.0, 295.0, 288.0, 288.0, 283.0, 280.0, 267.0, 266.0, 266.0, 260.0, 250.0, 238.0, 235.0, 235.0, 236.0, 236.0, 232.0, 215.0, 205.0, 195.0, 185.0, 167.0, 167.0, 171.2, 165.0, 154.5, 158.0, 158.2, 158.0, 155.0, 156.5, 151.0, 144.0, 138.0, 130.9, 124.0, 124.2, 116.0, 100.0, 93.0, 92.8, 88.0, 84.0, 75.6, 75.0, 68.9, 69.1, 72.7, 72.7, 74.0
SITUAZIONE I FASE SCAVO	DISTANZE PARZIALI (m)	8.3, 1.2, 4.8, 10.1, 9.6, 12.7, 14.1, 17.3, 17.9, 10.1, 5.1, 4.4, 13.0, 3.2, 1.9, 8.8, 9.6, 8.6, 3.2, 6.7, 6.9, 4.8, 6.0, 2.1, 5.8, 8.5, 13.9, 4.1, 5.5, 3.3, 6.8, 9.7, 9.1, 118.4, 11.5, 6.5, 16.1, 3.4, 13.0, 11.8, 16.9, 7.1, 2.0, 2.0, 2.0, 11.7, 10.8, 10.0, 6.3, 12.6, 5.2, 5.3, 9.2, 28.5, 5.3, 5.8, 6.2, 12.6, 6.9, 6.7, 7.0, 4.1, 1.8, 4.9, 2.4
SITUAZIONE I FASE SCAVO	QUOTE DEL TERRENO (m)	408.0, 408.0, 408.8, 408.0, 404.0, 398.0, 390.0, 370.0, 341.0, 341.0, 334.0, 325.0, 316.0, 315.0, 310.0, 303.0, 302.0, 302.0, 295.0, 288.0, 288.0, 283.0, 280.0, 267.0, 266.0, 266.0, 260.0, 250.0, 238.0, 235.0, 235.0, 220.0, 220.0, 205.0, 205.0, 195.0, 185.0, 167.0, 167.0, 171.2, 165.0, 154.5, 158.0, 158.2, 158.0, 155.0, 156.5, 151.0, 144.0, 138.0, 130.9, 124.0, 124.2, 116.0, 100.0, 92.8, 92.8, 88.0, 84.0, 75.6, 75.0, 68.9, 69.1, 72.7, 72.7, 74.0

SEZIONE 3-3'

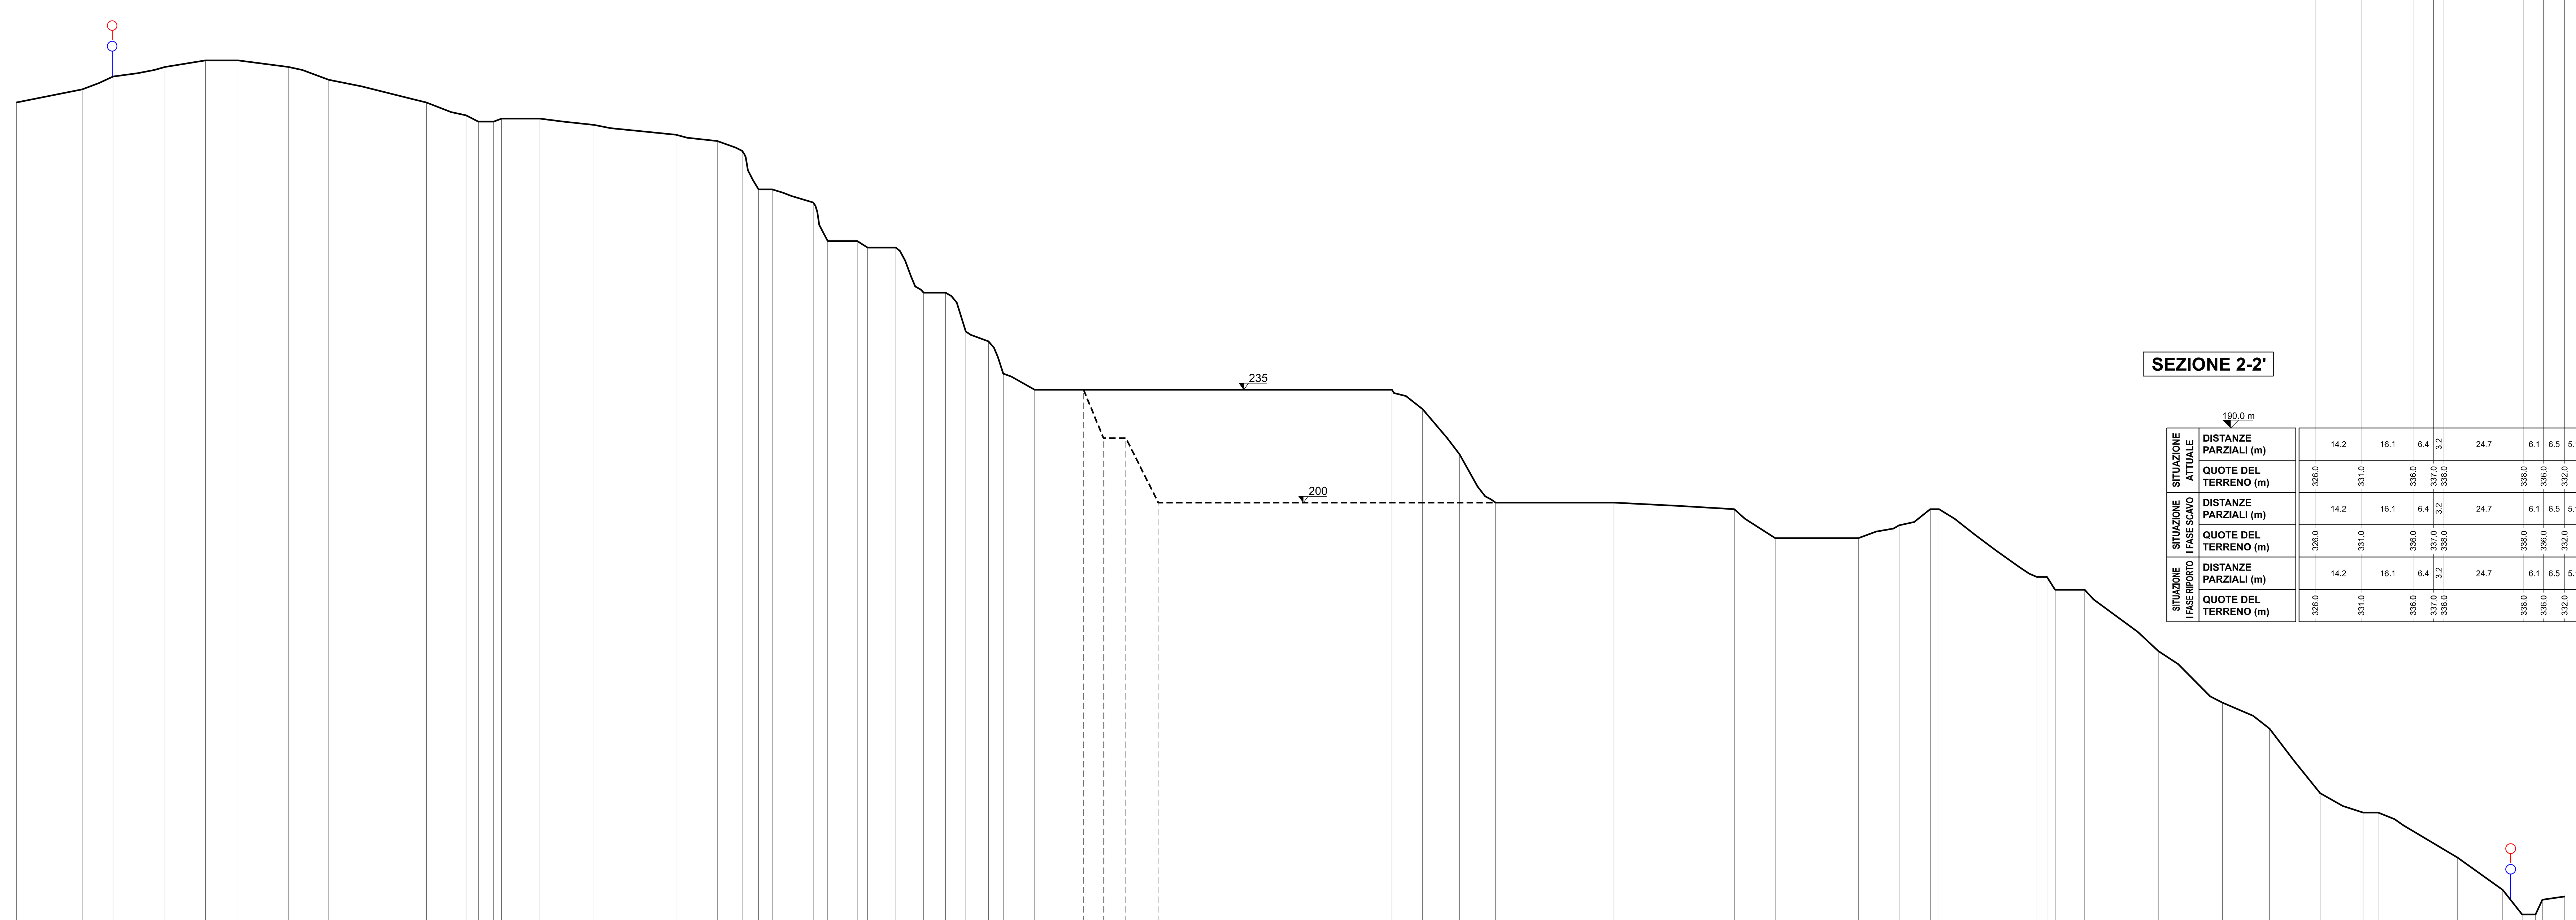

Situazione	Voce	Valori
SITUAZIONE ATTUALE	DISTANZE PARZIALI (m)	20.4, 9.6, 16.1, 12.6, 10.1, 15.5, 12.6, 30.3, 12.2, 3.8, 4.8, 2.4, 11.8, 16.8, 25.4, 12.8, 7.7, 5.1, 4.2, 12.7, 4.5, 9.2, 3.2, 8.7, 8.6, 6.8, 6.3, 7.0, 4.5, 9.7, 110.7, 9.5, 11.4, 11.2, 36.7, 37.2, 12.8, 25.7, 12.6, 9.7, 2.7, 30.3, 3.1, 2.6, 9.1, 22.8, 19.9, 14.6, 15.7, 13.3, 4.6, 24.6, 14.0, 6.0, 2.1, 4.1, 7.0
SITUAZIONE ATTUALE	QUOTE DEL TERRENO (m)	324.0, 328.0, 332.0, 335.0, 337.0, 337.0, 335.0, 331.0, 324.0, 320.0, 318.0, 318.0, 319.0, 319.0, 317.0, 314.0, 312.0, 309.0, 297.0, 297.0, 293.0, 281.0, 281.0, 279.0, 279.0, 265.0, 265.0, 253.0, 250.0, 240.0, 235.0, 235.0, 229.0, 215.0, 200.0, 200.0, 198.0, 189.0, 189.0, 193.0, 198.0, 198.0, 177.0, 177.0, 173.0, 173.0, 154.0, 138.0, 130.0, 110.0, 104.0, 104.0, 90.0, 80.0, 72.4, 72.4, 77.0, 78.0
SITUAZIONE I FASE SCAVO	DISTANZE PARZIALI (m)	20.4, 9.6, 16.1, 12.6, 10.1, 15.5, 12.6, 30.3, 12.2, 3.8, 4.8, 2.4, 11.8, 16.8, 25.4, 12.8, 7.7, 5.1, 4.2, 12.7, 4.5, 9.2, 3.2, 8.7, 8.6, 6.8, 6.3, 7.0, 4.5, 9.7, 15.2, 6.2, 6.9, 10.1, 141.1, 37.2, 12.8, 25.7, 12.6, 9.7, 2.7, 30.3, 3.1, 2.6, 9.1, 22.8, 19.9, 14.6, 15.7, 13.3, 4.6, 24.6, 14.0, 6.0, 2.1, 4.1, 7.0
SITUAZIONE I FASE SCAVO	QUOTE DEL TERRENO (m)	324.0, 328.0, 332.0, 335.0, 337.0, 337.0, 335.0, 331.0, 324.0, 320.0, 318.0, 318.0, 319.0, 319.0, 317.0, 314.0, 312.0, 309.0, 297.0, 297.0, 293.0, 281.0, 281.0, 279.0, 279.0, 265.0, 265.0, 253.0, 250.0, 240.0, 235.0, 235.0, 220.0, 220.0, 200.0, 200.0, 198.0, 189.0, 189.0, 193.0, 198.0, 198.0, 177.0, 177.0, 173.0, 173.0, 154.0, 138.0, 130.0, 110.0, 104.0, 104.0, 90.0, 80.0, 72.4, 72.4, 77.0, 78.0

SEZIONE 2-2'

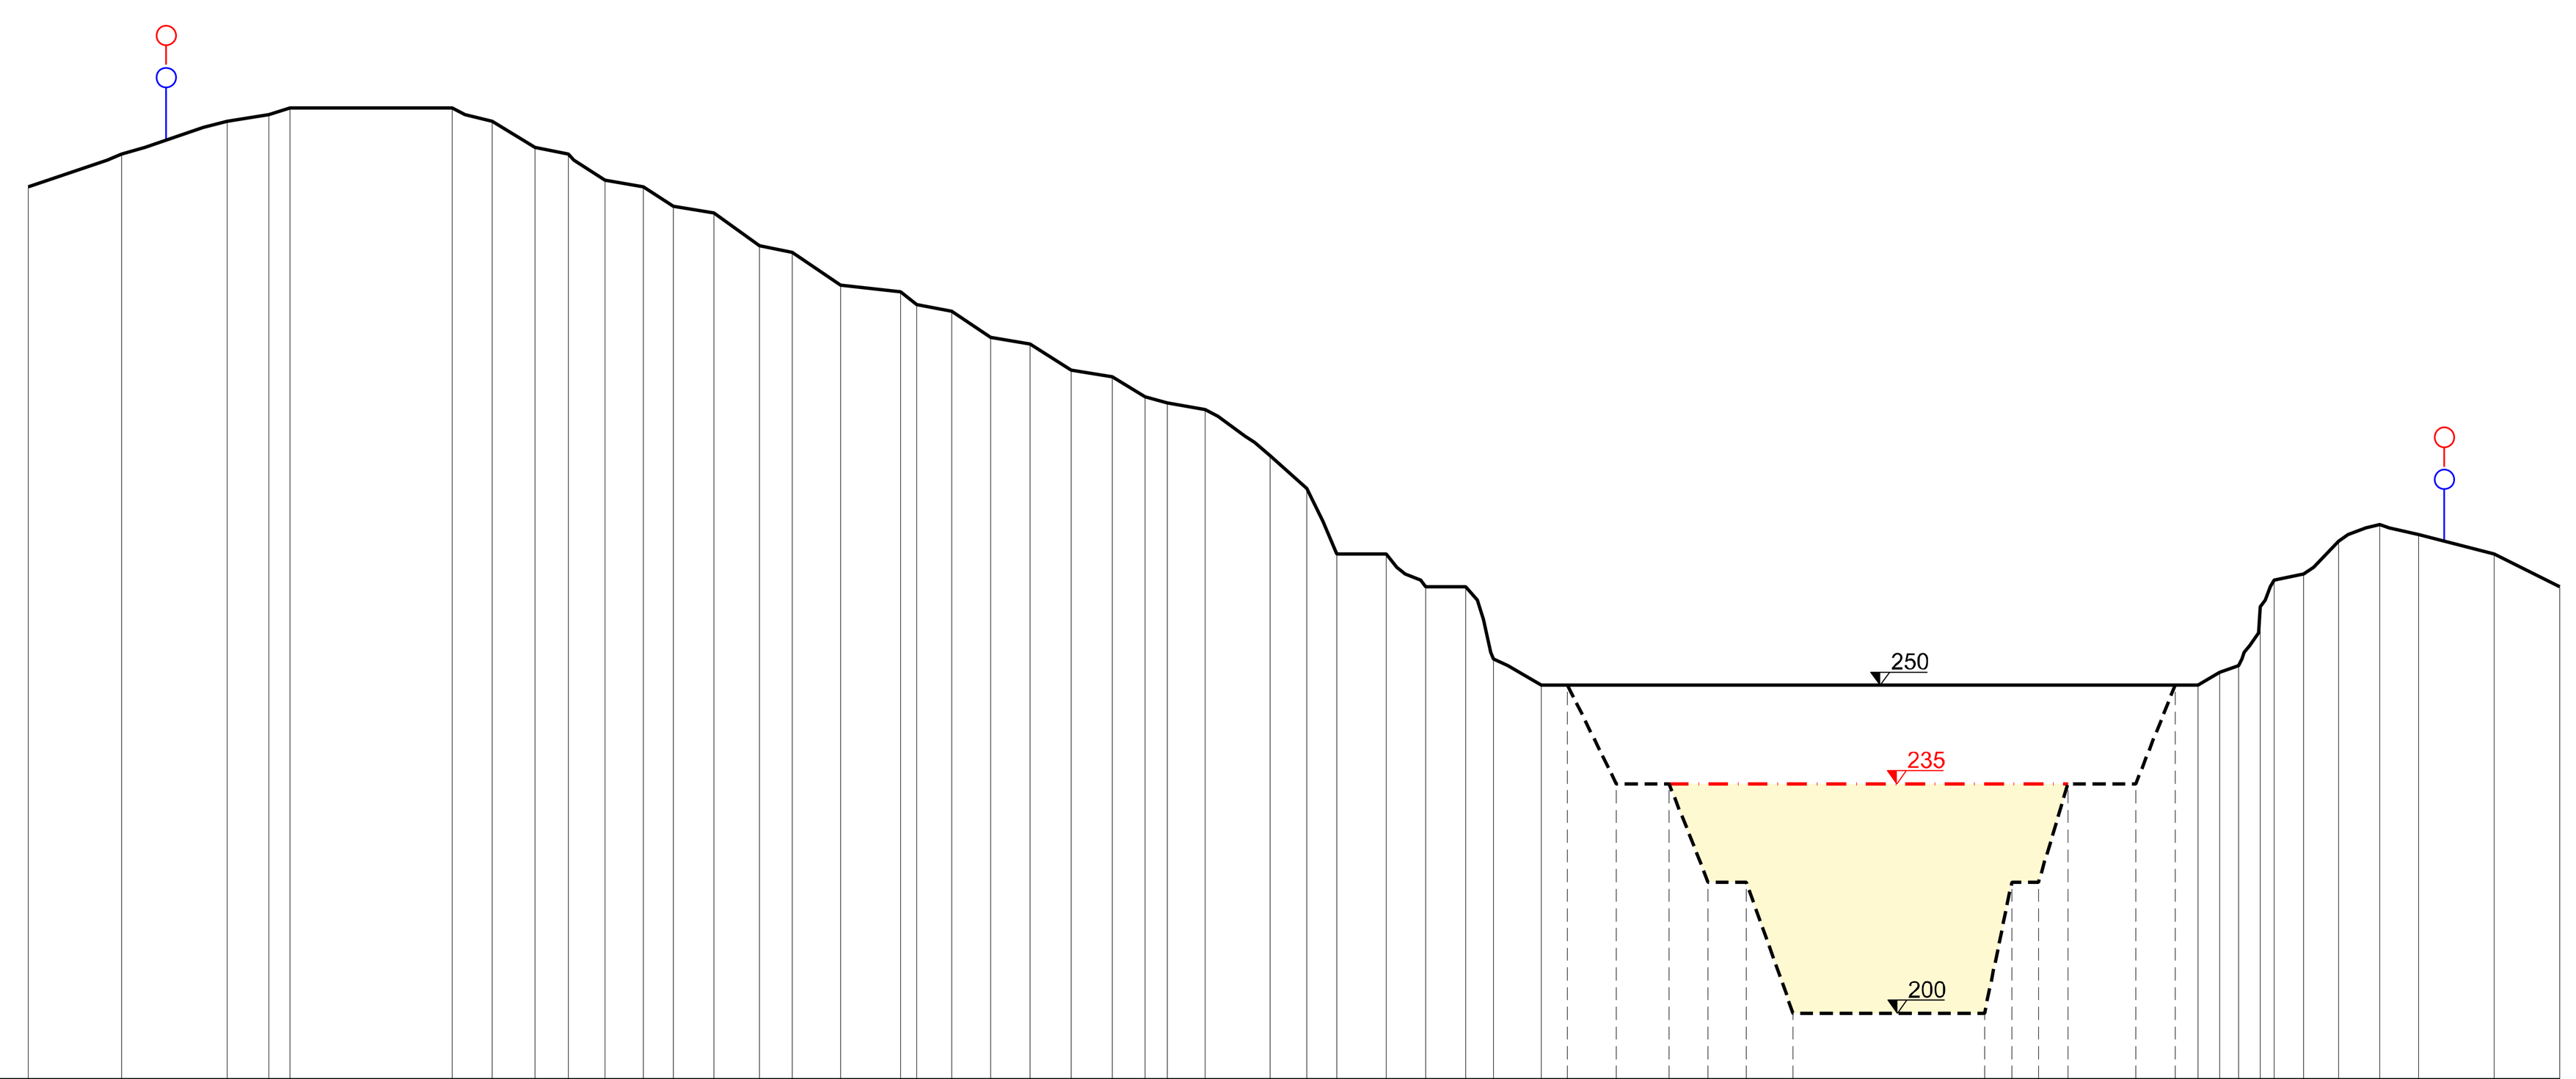

Situazione	Voce	Valori
SITUAZIONE ATTUALE	DISTANZE PARZIALI (m)	14.2, 16.1, 6.4, 3.2, 24.7, 6.1, 6.5, 5.1, 5.6, 5.8, 4.6, 6.2, 7.0, 5.0, 7.4, 9.1, 2.5, 5.3, 6.0, 6.0, 6.3, 6.3, 5.0, 3.4, 5.7, 9.9, 5.6, 4.5, 7.6, 6.0, 6.2, 4.2, 7.3, 100.0, 3.3, 2.9, 3.3, 2.1, 4.4, 5.3, 6.3, 6.0, 11.4, 10.0
SITUAZIONE ATTUALE	QUOTE DEL TERRENO (m)	326.0, 331.0, 336.0, 337.0, 338.0, 338.0, 336.0, 332.0, 331.0, 327.0, 326.0, 323.0, 322.0, 317.0, 316.0, 311.0, 310.0, 308.0, 307.0, 303.0, 302.0, 298.0, 297.0, 294.0, 293.0, 292.0, 285.0, 280.0, 270.0, 270.0, 265.0, 265.0, 254.0, 250.0, 250.0, 252.0, 253.0, 262.0, 266.0, 267.0, 272.0, 274.5, 273.0, 270.0, 265.0
SITUAZIONE I FASE SCAVO	DISTANZE PARZIALI (m)	14.2, 16.1, 6.4, 3.2, 24.7, 6.1, 6.5, 5.1, 5.6, 5.8, 4.6, 6.2, 7.0, 5.0, 7.4, 9.1, 2.5, 5.3, 6.0, 6.0, 6.3, 6.3, 5.0, 3.4, 5.7, 9.9, 5.6, 4.5, 7.6, 6.0, 6.2, 4.2, 7.3, 4.0, 7.4, 8.0, 6.0, 5.8, 7.1, 29.2, 4.2, 4.1, 4.5, 10.3, 6.0, 3.5, 3.3, 2.9, 3.3, 2.1, 4.4, 5.3, 6.3, 6.0, 11.4, 10.0
SITUAZIONE I FASE SCAVO	QUOTE DEL TERRENO (m)	326.0, 331.0, 336.0, 337.0, 338.0, 338.0, 336.0, 332.0, 331.0, 327.0, 326.0, 323.0, 322.0, 317.0, 316.0, 311.0, 310.0, 308.0, 307.0, 303.0, 302.0, 298.0, 297.0, 294.0, 293.0, 292.0, 285.0, 280.0, 270.0, 270.0, 265.0, 265.0, 254.0, 250.0, 250.0, 235.0, 235.0, 220.0, 220.0, 200.0, 200.0, 220.0, 220.0, 235.0, 235.0, 250.0, 250.0, 252.0, 253.0, 262.0, 266.0, 267.0, 272.0, 274.5, 273.0, 270.0, 265.0
SITUAZIONE I FASE RIPORTO	DISTANZE PARZIALI (m)	14.2, 16.1, 6.4, 3.2, 24.7, 6.1, 6.5, 5.1, 5.6, 5.8, 4.6, 6.2, 7.0, 5.0, 7.4, 9.1, 2.5, 5.3, 6.0, 6.0, 6.3, 6.3, 5.0, 3.4, 5.7, 9.9, 5.6, 4.5, 7.6, 6.0, 6.2, 4.2, 7.3, 4.0, 7.4, 79.1, 6.0, 3.5, 3.3, 2.9, 3.3, 2.1, 4.4, 5.3, 6.3, 6.0, 11.4, 10.0
SITUAZIONE I FASE RIPORTO	QUOTE DEL TERRENO (m)	326.0, 331.0, 336.0, 337.0, 338.0, 338.0, 336.0, 332.0, 331.0, 327.0, 326.0, 323.0, 322.0, 317.0, 316.0, 311.0, 310.0, 308.0, 307.0, 303.0, 302.0, 298.0, 297.0, 294.0, 293.0, 292.0, 285.0, 280.0, 270.0, 270.0, 265.0, 265.0, 254.0, 250.0, 250.0, 235.0, 235.0, 250.0, 250.0, 252.0, 253.0, 262.0, 266.0, 267.0, 272.0, 274.5, 273.0, 270.0, 265.0

0 — 50 — 100 m

Scala 1:1.000

LEGENDA

- Profilo stato attuale
- Progetto Variante: profilo I fase di scavo
- Progetto Variante: profilo I fase di rimodellamento *(cfr. D27)*
- Riporto
- Limite di coltivazione Autorizzato
- Limite di coltivazione in Variante

UNICALCE *Innoviamo la tradizione*

GDP GEOMIN ENGINEERING & MINING GEOLOGY

Cava GIUNCHETTO
Comune di Genova (Sestri Ponente)
VARIANTE AL PROGETTO DI COLTIVAZIONE
E RECUPERO AMBIENTALE - INTEGRAZIONI

ORDINE DEI GEOLOGI Regione Autonoma Valle d'Aosta
ORDRE DES GEOLOGUES Région Autonome Vallée d'Aoste
Dr. GABRIELE PIERCARLO
Iscr. Albo n. 32

TITOLO ELABORATO:	REALIZZATO	VERIFICATO	APPROVATO
SITUAZIONE I FASE DI SCAVO	Aprile 2019	Aprile 2019	Maggio 2019
SEZIONI TOPOGRAFICHE 1-2-3-4	D. Varrone	A. Damiano	P. Gabriele
		REVISIONE 4	COMMESSA 17-026
		TAVOLA 17	SCALA 1:1.000

Nome file: D17-REV4. I fase - Sezioni topografiche 1-2-3-4.dgn

TUTTI I DIRITTI RISERVATI

GDP-GEOMIN S.r.l. | Via Vittorio Amedeo II, 6 - 10121 Torino (TO, Italy) - tel +39.011.036.1100 / fax +39.011.036.1101 | www.geomin.it | info@geomin.it