
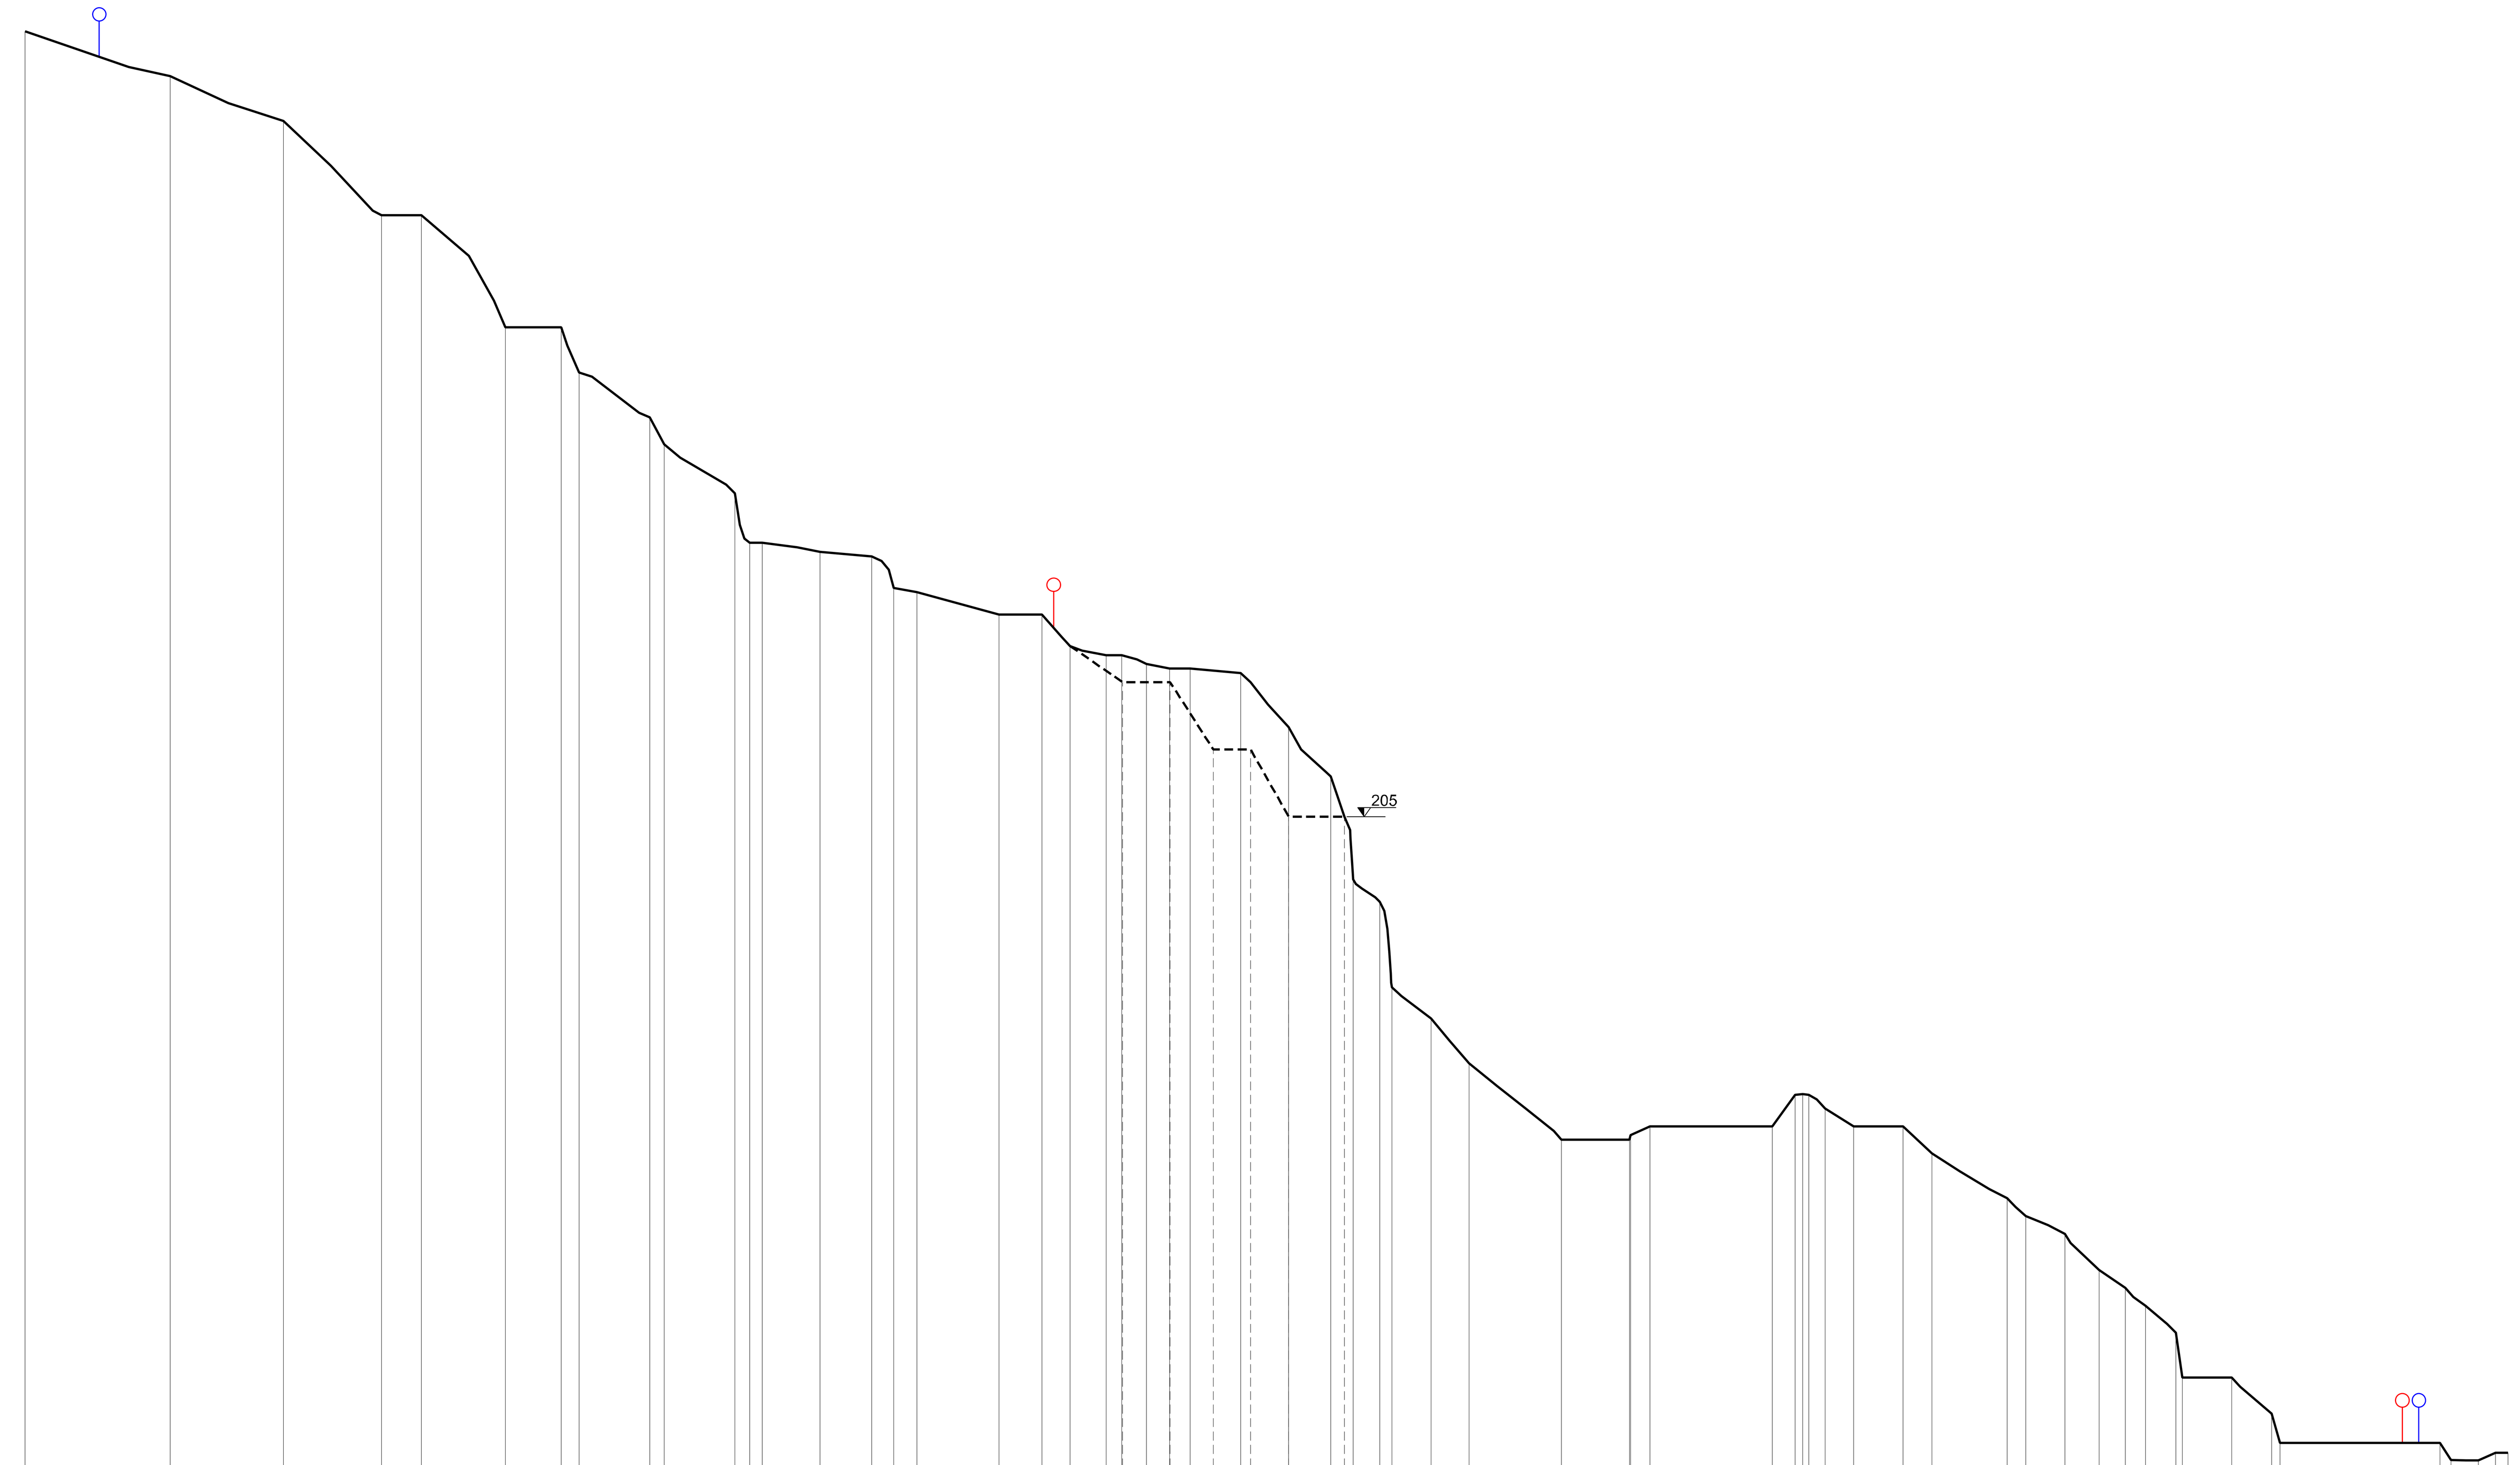


SEZIONE 6-6'

60.0 m


SITUAZIONE ATTUALE – DISTANZE PARZIALI (m)	32.3 25.2 21.8 8.9 18.7 12.4 4.0 15.7 3.3 15.7 3.3 2.8 12.8 11.5 4.9 5.2 18.3 9.6 6.3 8.0 3.5 5.5 5.2 4.6 11.3 10.6 9.4 5.0 5.9 2.7 8.7 8.5 20.6 15.1 0.3 4.3 27.3 5.1 1.7 1.3 3.6 6.4 11.0 6.5 16.7 4.2 8.7 7.7 5.8 4.5 6.8 1.4 11.0 8.9 1.9 35.7 2.4 6.1 3.8 2.8
SITUAZIONE ATTUALE – QUOTE DEL TERRENO (m)	380.0 370.0 360.0 339.0 339.0 314.0 314.0 304.0 294.0 288.0 277.0 266.0 266.0 264.0 263.0 256.0 255.0 250.0 250.0 243.0 241.0 241.0 239.0 238.0 238.0 237.0 225.0 214.0 191.0 186.0 167.0 160.0 150.0 133.0 133.0 134.0 136.0 136.0 143.0 143.2 143.0 140.0 136.0 136.0 130.0 120.0 116.0 112.0 104.0 100.0 96.0 90.0 80.0 80.0 72.0 65.4 65.4 61.7 61.6 63.3 63.3
SITUAZIONE I FASE SCAVO – DISTANZE PARZIALI (m)	32.3 25.2 21.8 8.9 18.7 12.4 4.0 15.7 3.3 15.7 3.3 2.8 12.8 11.5 4.9 5.2 18.3 9.6 6.3 11.6 10.6 9.6 8.3 8.5 12.4 1.9 5.9 2.7 8.7 8.5 20.6 15.1 0.3 4.3 27.3 5.1 1.7 1.3 3.6 6.4 11.0 6.5 16.7 4.2 8.7 7.7 5.8 4.5 6.8 1.4 11.0 8.9 1.9 35.7 2.4 6.1 3.8 2.8
SITUAZIONE I FASE SCAVO – QUOTE DEL TERRENO (m)	380.0 370.0 360.0 339.0 339.0 314.0 314.0 304.0 294.0 288.0 277.0 266.0 266.0 264.0 263.0 256.0 255.0 250.0 250.0 243.0 235.0 235.0 220.0 220.0 205.0 205.0 191.0 186.0 167.0 160.0 150.0 133.0 133.0 134.0 136.0 136.0 143.0 143.2 143.0 140.0 136.0 136.0 130.0 120.0 116.0 112.0 104.0 100.0 96.0 90.0 80.0 80.0 72.0 65.4 65.4 61.7 61.6 63.3 63.3

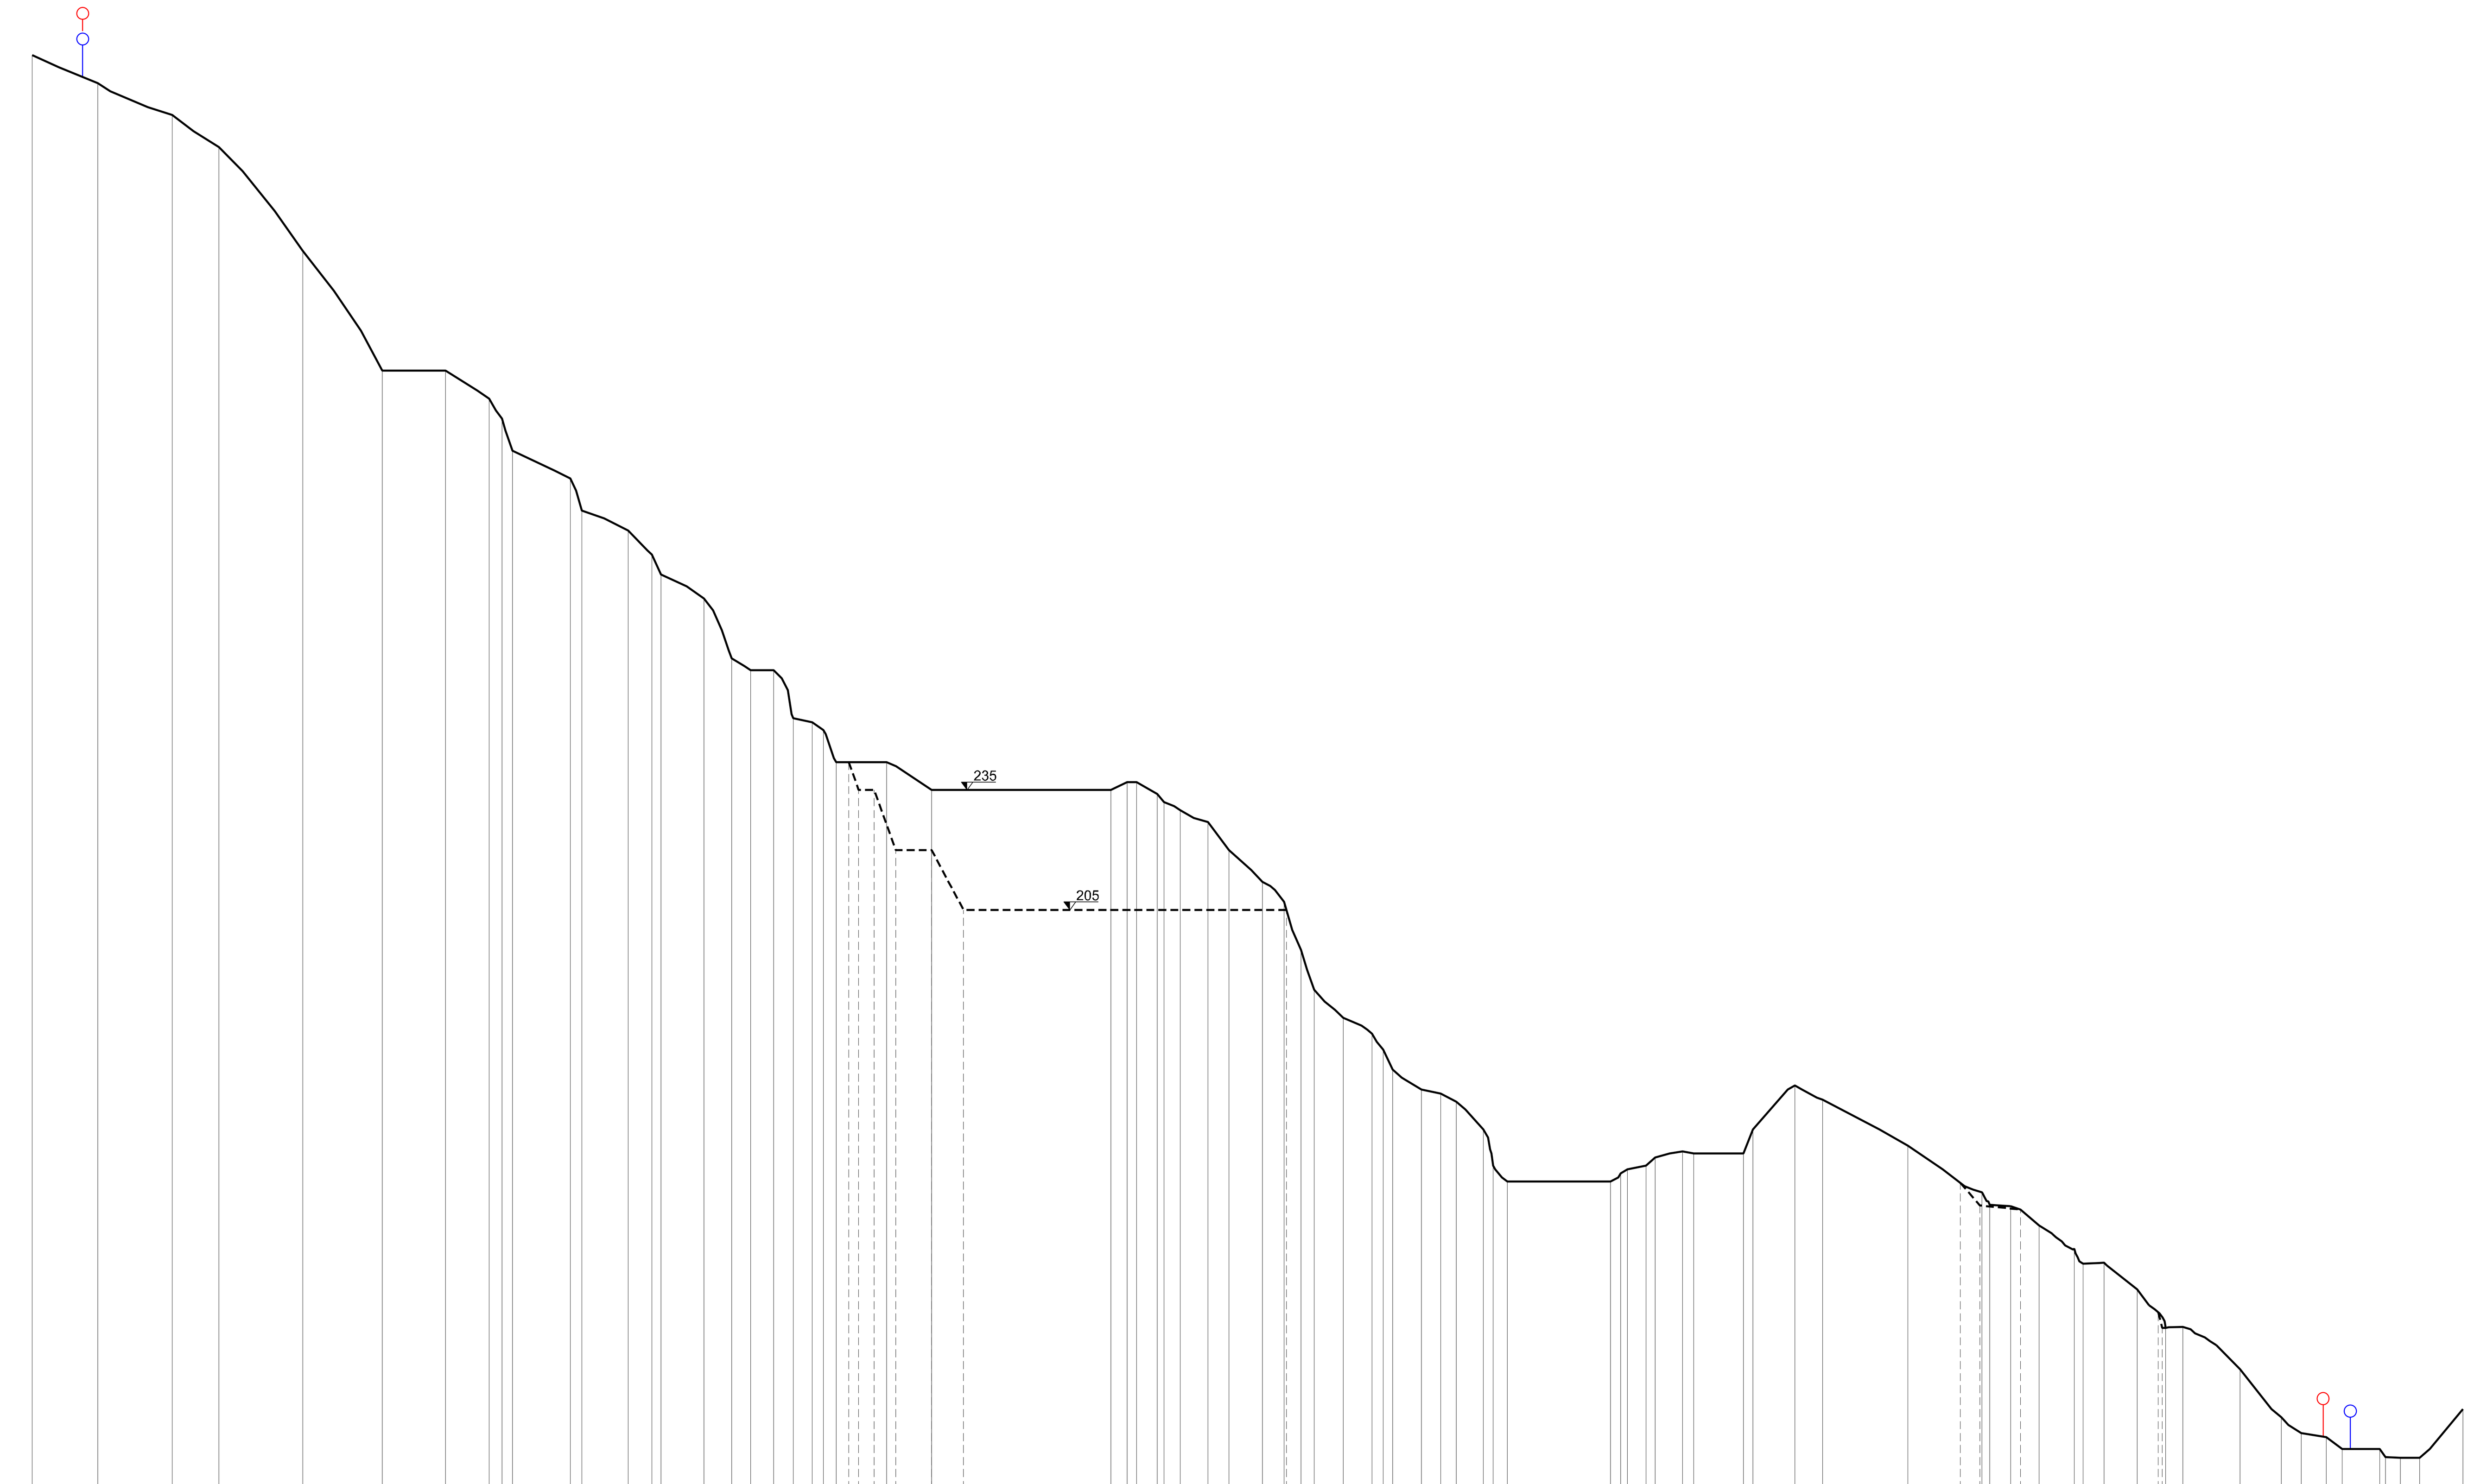

SEZIONE 5-5'

60.0 m

SITUAZIONE ATTUALE – DISTANZE PARZIALI (m)	16.4 18.6 11.7 21.0 19.8 15.8 11.0 3.2 2.6 14.4 2.9 11.6 6.0 2.2 10.8 7.0 4.7 5.7 4.9 4.7 2.8 3.2 12.6 11.2 44.9 4.1 2.4 5.2 1.7 4.0 6.9 5.3 8.4 5.4 4.3 3.2 7.3 7.2 2.8 2.4 7.2 4.8 4.0 6.7 2.5 3.6 25.9 2.5 1.7 4.6 2.3 6.8 2.8 12.5 2.4 10.5 6.9 21.3 18.5 2.0 5.2 7.1 8.8 2.2 5.2 8.3 7.2 4.3 14.4 10.3 5.0 6.3 4.0 9.4 1.4 3.7 4.8 10.9
SITUAZIONE ATTUALE – QUOTE DEL TERRENO (m)	419.0 412.0 404.0 396.0 370.0 340.0 340.0 333.0 328.0 320.0 313.0 305.0 300.0 294.0 289.0 283.0 268.0 265.0 265.0 253.0 252.0 250.0 242.0 242.0 235.0 235.0 237.0 237.0 234.0 232.0 230.0 227.0 220.0 212.0 207.0 195.0 185.0 178.0 174.0 170.0 165.0 160.0 159.0 157.0 150.0 141.0 137.0 137.0 139.0 140.0 141.0 143.0 144.5 144.0 144.0 150.0 161.0 157.5 146.0 134.2 131.1 130.8 126.0 120.1 116.4 116.7 110.0 100.4 100.6 90.0 78.0 74.0 73.0 70.0 70.0 68.0 67.8 67.8 80.0
SITUAZIONE I FASE SCAVO – DISTANZE PARZIALI (m)	16.4 18.6 11.7 21.0 19.8 15.8 11.0 3.2 2.6 14.4 2.9 11.6 6.0 2.2 10.8 7.0 4.7 5.7 4.9 4.7 2.8 3.2 3.1 2.5 3.9 5.3 9.0 8.0 80.8 3.7 3.2 7.3 7.2 2.8 2.4 7.2 4.8 4.0 6.7 2.5 3.6 25.9 2.5 1.7 4.6 2.3 6.8 2.8 12.5 2.4 10.5 6.9 21.3 13.2 4.8 10.2 4.6 8.8 2.2 5.2 8.3 5.3 1.0 5.1 14.4 10.3 5.0 6.3 4.0 9.4 1.4 3.7 4.8 10.9
SITUAZIONE I FASE SCAVO – QUOTE DEL TERRENO (m)	419.0 412.0 404.0 396.0 370.0 340.0 340.0 333.0 328.0 320.0 313.0 305.0 300.0 294.0 289.0 283.0 268.0 265.0 265.0 253.0 252.0 250.0 242.0 242.0 235.0 235.0 220.0 220.0 205.0 205.0 195.0 185.0 178.0 174.0 170.0 165.0 160.0 159.0 157.0 150.0 141.0 137.0 137.0 139.0 140.0 141.0 143.0 144.5 144.0 144.0 150.0 161.0 157.5 146.0 136.6 131.0 130.0 126.0 120.1 116.4 116.7 110.0 104.3 100.3 100.6 90.0 78.0 74.0 73.0 70.0 70.0 68.0 67.8 67.8 80.0

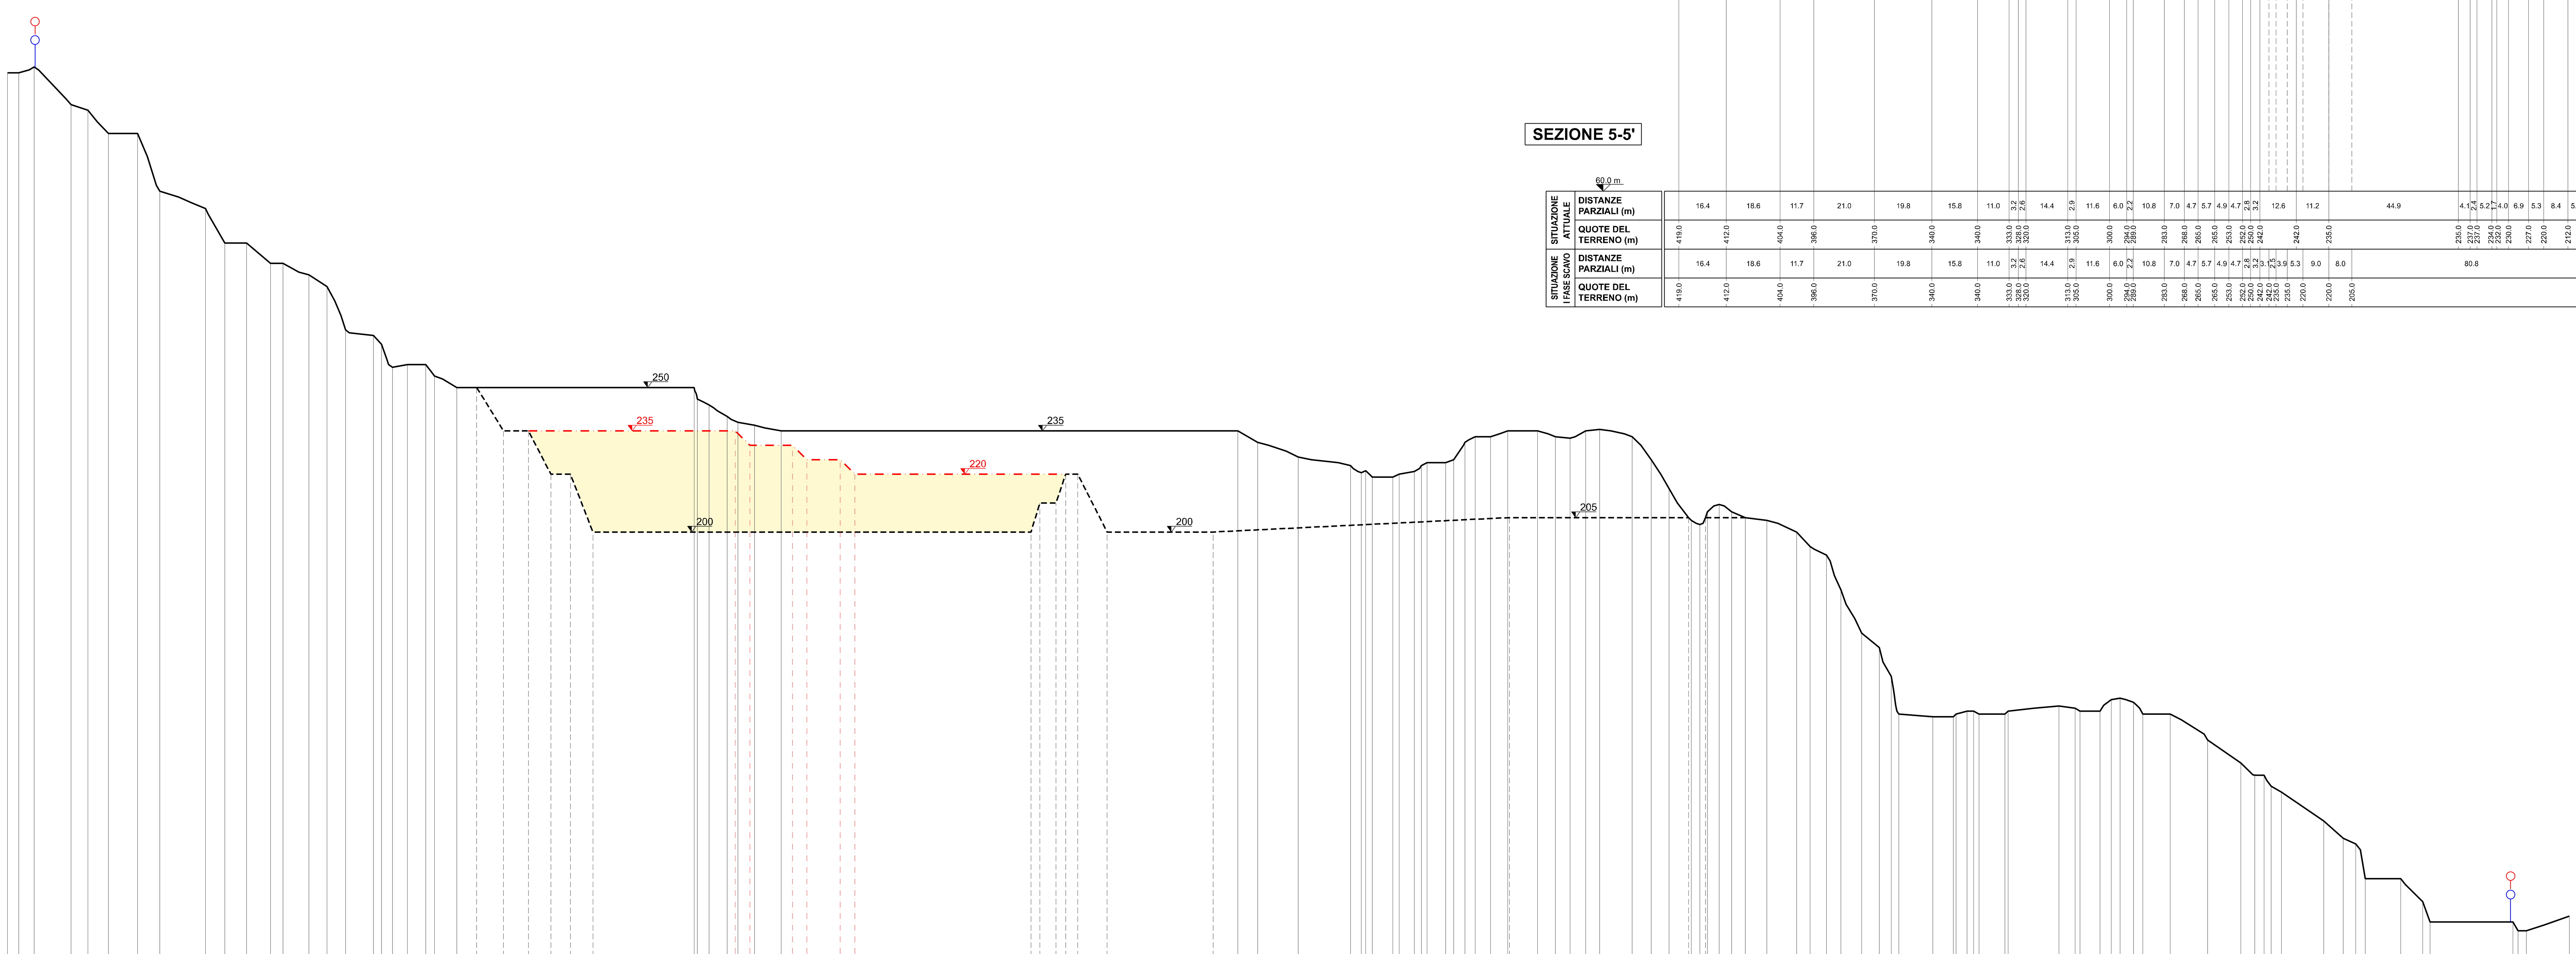

SEZIONE 7-7'

50.0 m

SITUAZIONE ATTUALE – DISTANZE PARZIALI (m)	3.9 5.3 12.7 5.9 7.1 10.1 7.7 15.8 6.7 7.6 8.3 4.4 9.0 6.3 6.4 9.6 2.9 3.8 5.2 6.3 3.0 7.8 82.2 1.1 4.1 6.3 3.7 5.7 9.3 158.1 6.8 14.1 18.1 3.8 1.5 2.3 7.1 2.1 5.3 2.4 2.0 6.4 2.9 3.9 3.6 5.3 6.0 10.3 6.2 5.0 5.4 4.8 11.3 6.6 6.2 7.7 3.0 2.6 4.1 4.3 4.7 7.5 10.3 4.7 5.6 5.0 7.2 6.2 4.1 2.6 11.8 7.0 0.9 3.8 2.3 1.8 9.0 1.1 17.6 5.6 1.6 7.0 3.9 3.1 4.6 3.2 9.5 13.0 11.5 4.9 3.2 2.5 3.6 14.6 6.8 4.3 3.3 12.3 7.5 2.6 28.6 1.8 2.9 14.8
SITUAZIONE ATTUALE – QUOTE DEL TERRENO (m)	359.0 359.0 361.0 348.0 346.0 338.0 338.0 318.0 312.0 300.0 300.0 293.0 293.0 289.0 285.0 270.0 268.0 265.0 257.0 258.0 258.0 254.0 250.0 250.0 246.0 244.0 240.0 238.0 237.0 235.0 235.0 231.0 226.0 223.0 220.5 221.2 219.0 219.0 220.0 221.0 223.0 224.0 224.0 225.0 231.0 233.0 233.0 235.0 235.0 233.0 232.5 235.0 235.5 233.0 225.0 215.0 204.0 202.6 207.0 209.5 207.0 205.0 204.0 200.0 195.0 192.0 180.0 165.0 160.0 150.0 137.0 136.0 136.0 137.0 138.0 138.0 137.0 137.0 138.0 139.8 139.0 138.0 138.0 142.0 142.5 141.0 137.0 137.0 128.0 120.0 115.8 115.8 112.0 110.0 100.0 94.0 92.0 80.0 80.0 72.0 65.0 65.0 62.0 62.0 67.0
SITUAZIONE I FASE SCAVO – DISTANZE PARZIALI (m)	3.9 5.3 12.7 5.9 7.1 10.1 7.7 15.8 6.7 7.6 8.3 4.4 9.0 6.3 6.4 9.6 2.9 3.8 5.2 6.3 3.0 7.8 6.9 9.3 8.6 7.8 6.8 7.8 151.7 3.1 5.5 3.4 4.2 10.2 36.7 102.6 62.1 0.9 3.0 1.9 13.8 7.5 10.3 4.7 5.6 5.0 7.2 6.2 4.1 2.6 11.8 7.0 0.9 3.8 2.3 1.8 9.0 1.1 17.6 5.6 1.6 7.0 3.9 3.1 4.6 3.2 9.5 13.0 11.5 4.9 3.2 2.5 3.6 14.6 6.8 4.3 3.3 12.3 7.5 2.6 28.6 1.8 2.9 14.8
SITUAZIONE I FASE SCAVO – QUOTE DEL TERRENO (m)	359.0 359.0 361.0 348.0 346.0 338.0 338.0 318.0 312.0 300.0 300.0 293.0 293.0 289.0 285.0 270.0 268.0 265.0 257.0 258.0 258.0 254.0 250.0 250.0 235.0 235.0 220.0 220.0 200.0 200.0 210.0 210.0 220.0 220.0 200.0 200.0 205.0 205.0 204.0 202.6 205.0 205.0 204.0 200.0 195.0 192.0 180.0 165.0 160.0 150.0 137.0 136.0 136.0 137.0 138.0 138.0 137.0 137.0 138.0 139.8 139.0 138.0 138.0 142.0 142.5 141.0 137.0 137.0 128.0 120.0 115.8 115.8 112.0 110.0 100.0 94.0 92.0 80.0 80.0 72.0 65.0 65.0 62.0 62.0 67.0
SITUAZIONE I FASE RIPORTO – DISTANZE PARZIALI (m)	3.9 5.3 12.7 5.9 7.1 10.1 7.7 15.8 6.7 7.6 8.3 4.4 9.0 6.3 6.4 9.6 2.9 3.8 5.2 6.3 3.0 7.8 6.9 9.3 80.3 5.1 14.7 5.0 11.5 5.1 77.2 10.2 36.7 102.6 62.1 0.9 3.0 1.9 13.8 7.5 10.3 4.7 5.6 5.0 7.2 6.2 4.1 2.6 11.8 7.0 0.9 3.8 2.3 1.8 9.0 1.1 17.6 5.6 1.6 7.0 3.9 3.1 4.6 3.2 9.5 13.0 11.5 4.9 3.2 2.5 3.6 14.6 6.8 4.3 3.3 12.3 7.5 2.6 28.6 1.8 2.9 14.8
SITUAZIONE I FASE RIPORTO – QUOTE DEL TERRENO (m)	359.0 359.0 361.0 348.0 346.0 338.0 338.0 318.0 312.0 300.0 300.0 293.0 293.0 289.0 285.0 270.0 268.0 265.0 257.0 258.0 258.0 254.0 250.0 250.0 235.0 235.0 230.0 230.0 225.0 225.0 220.0 220.0 200.0 200.0 205.0 205.0 204.0 202.6 205.0 205.0 204.0 200.0 195.0 192.0 180.0 165.0 160.0 150.0 137.0 136.0 136.0 137.0 138.0 138.0 137.0 137.0 138.0 139.8 139.0 138.0 138.0 142.0 142.5 141.0 137.0 137.0 128.0 120.0 115.8 115.8 112.0 110.0 100.0 94.0 92.0 80.0 80.0 72.0 65.0 65.0 62.0 62.0 67.0

LEGENDA

- Profilo stato attuale
- Progetto Variante: profilo I fase di scavo
- Progetto Variante: profilo I fase di rimodellamento *(cfr. D27)*
- Riporto
- Limite di coltivazione Autorizzato
- Limite di coltivazione in Variante

0 50 100 m
Scala 1:1.000

UNICALCE
Innoviamo la tradizione

GDP GEOMIN
ENGINEERING & MINING GEOLOGY

Cava GIUNCHETTO
Comune di Genova (Sestri Ponente)
VARIANTE AL PROGETTO DI COLTIVAZIONE
E RECUPERO AMBIENTALE - INTEGRAZIONI

ORDINE DEI GEOLOGI
Regione Autonoma Valle d'Aosta
ORDRE DES GEOLOGUES
Région Autonome Vallée d'Aoste
Dr. GABRIELE PIERCARLO
Iscr. Albo n. 32

TITOLO ELABORATO:	REALIZZATO	VERIFICATO	APPROVATO
SITUAZIONE I FASE DI SCAVO	Aprile 2019	Aprile 2019	Maggio 2019
SEZIONI TOPOGRAFICHE 5-6-7	D. Varrone	A. Damiano	P. Gabriele
		REVISIONE 4	COMMESSA 17-026
		TAVOLA 18	SCALA 1:1.000

Nome file: D18-REV4. I fase - Sezioni topografiche 5-6-7.dgn

TUTTI I DIRITTI RISERVATI

GDP-GEOMIN S.r.l. | Via Vittorio Amedeo II, 6 - 10121 Torino (TO, Italy) - tel +39.011.038.1100 / fax +39.011.038.1101 | www.geomin.it | info@geomin.it