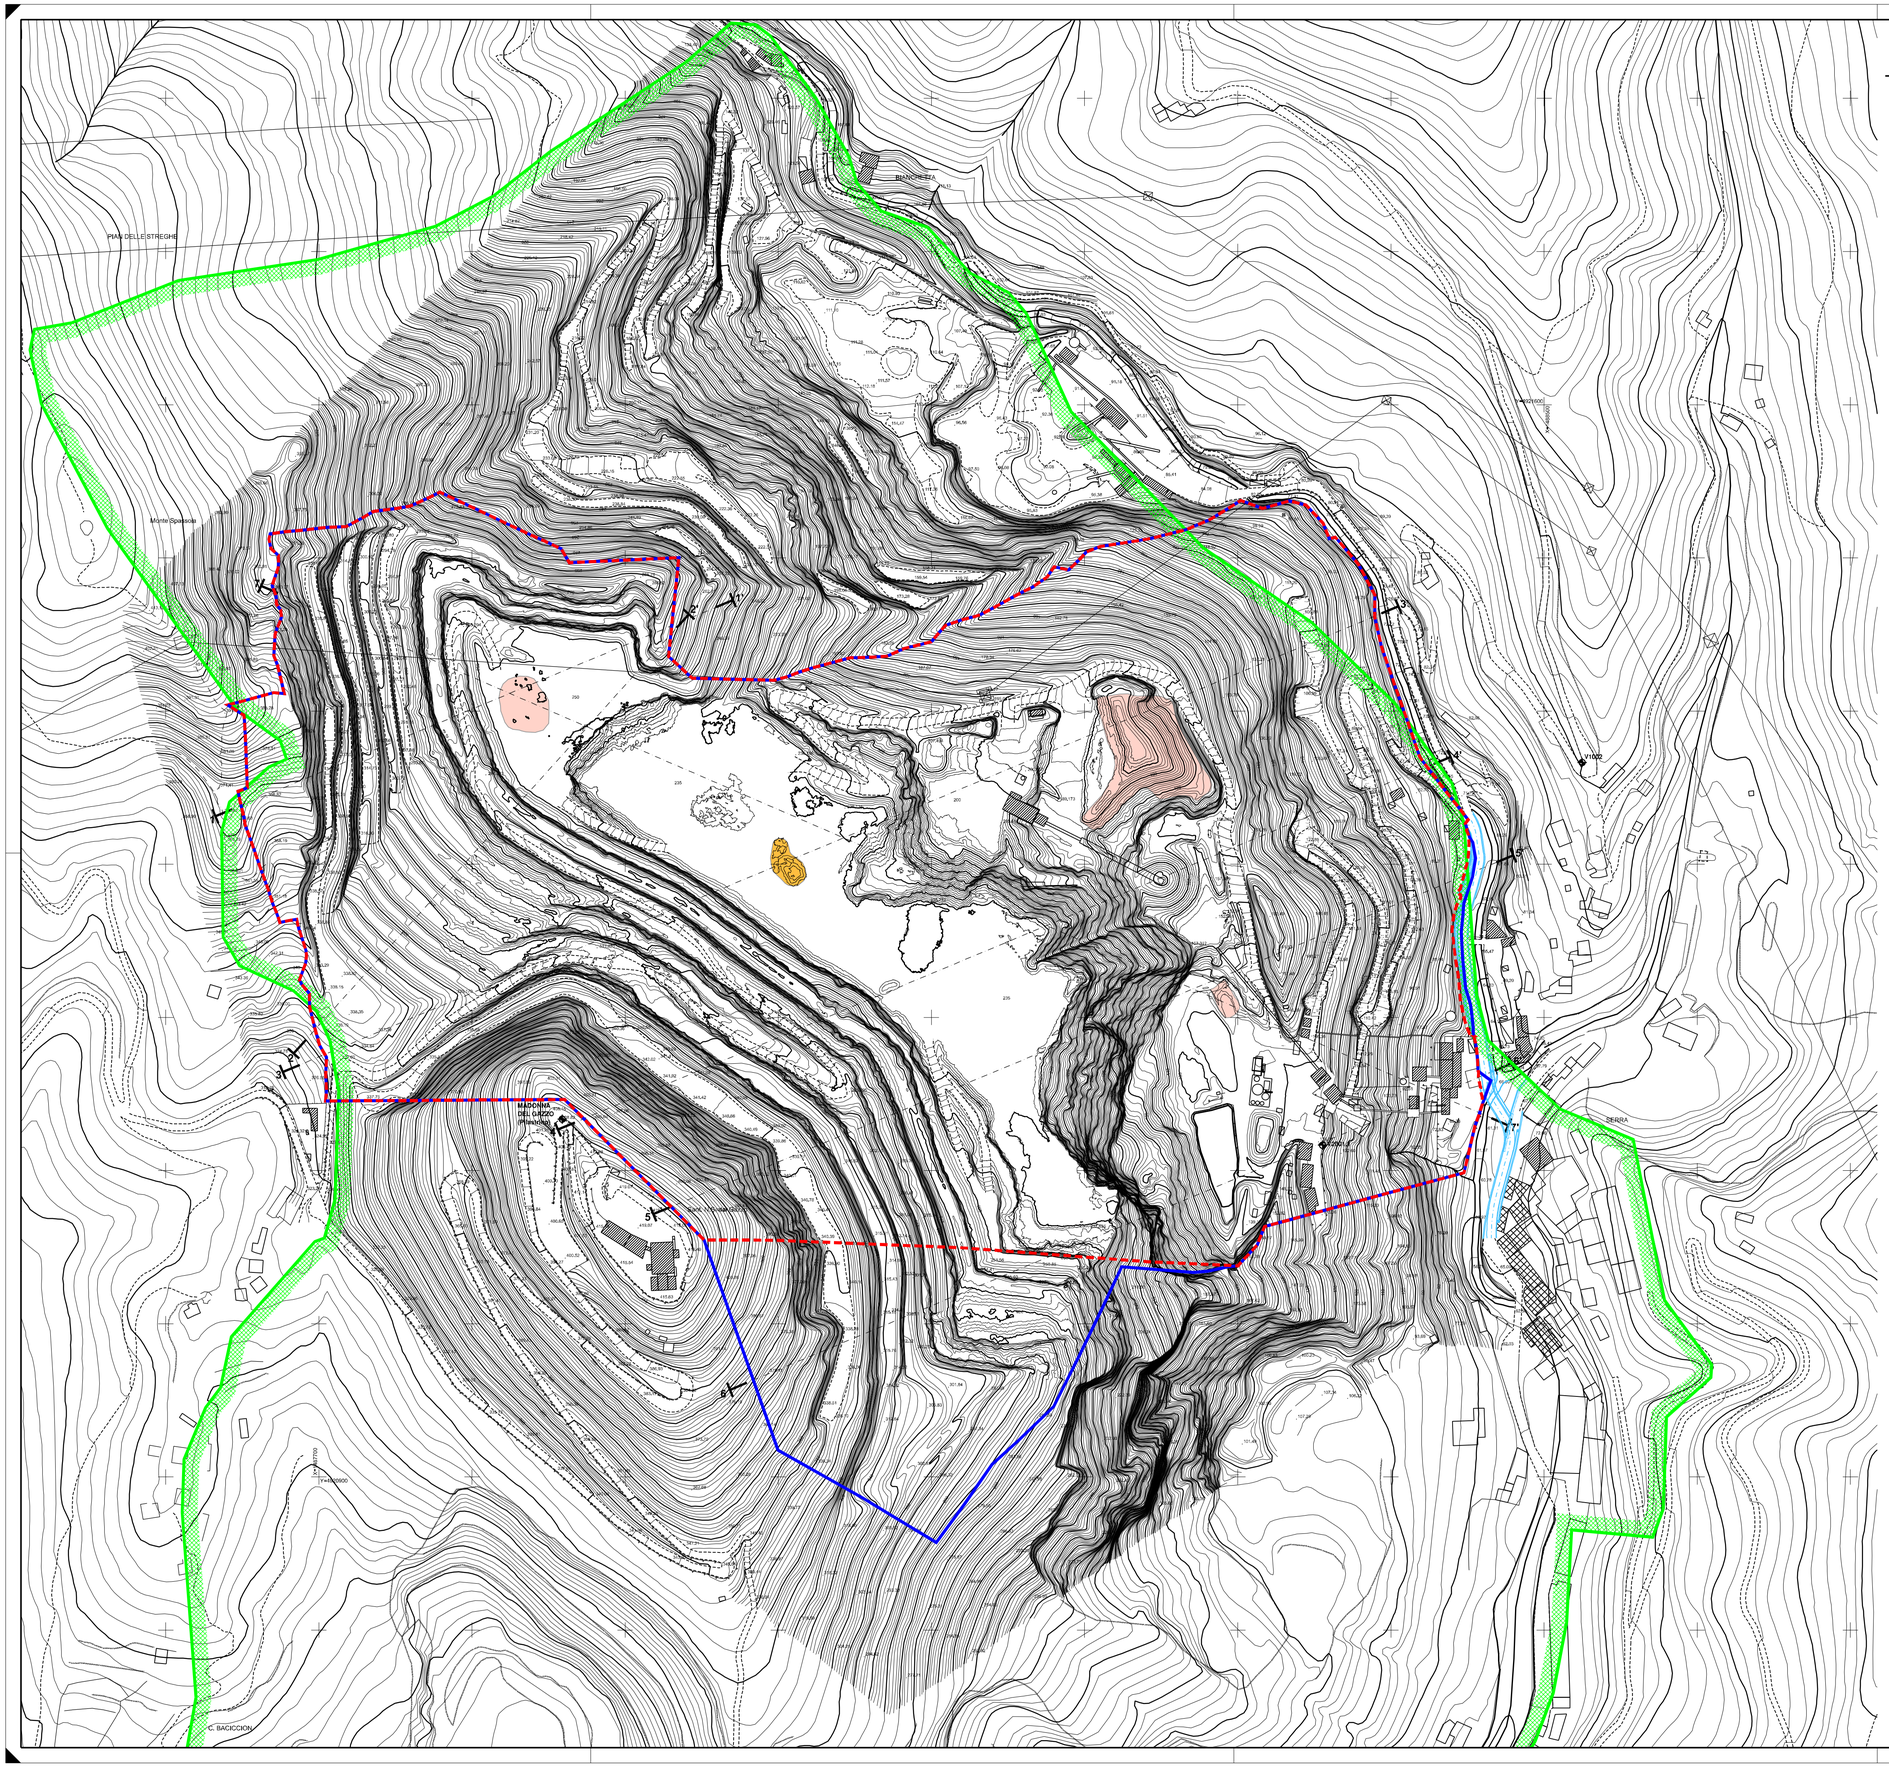


LEGENDA

- Limite di coltivazione Autorizzato
- Limite di coltivazione in Variante
- Limite del TRZ tratto dal Geoportale Regione Liguria (il tratteggio indica l'interno dell'area)
- Cumulo di "terra non inquinata" (proveniente da scoperture del giacimento e da cantieri esterni alla cava)
- Depositi provvisori dei rifiuti di estrazione e dei limi di lavaggio

0 100 200 m

Scala 1:2.000

Sistema di riferimento: Gauss-Boaga, fuso Ovest

BASE TOPOGRAFICA:

In NERO il rilievo dello stato di fatto a gennaio 2018; il settore della strada di accesso alla cava è stato aggiornato nell'aprile 2019 con rilievo a terra

In AZZURRO il tracciato Progetto esecutivo nuova viabilità Via Chiaravagna.
Infrastrutture ferroviarie strategiche definite dalla Legge Obiettivo N. 443/01.
Tratta A.V./A.C. Terzo Valico dei Giovi - Progetto Esecutivo - Adeguamento Via Chiaravagna Tratto 1, cod. IG51-02-E-CV-PT-NV030X-002-A

UNICALCE
Innovare la tradizione

GDP GEOMIN
ENGINEERING & MINING GEOLOGY

Cava GIUNCHETTO
Comune di Genova (Sestri Ponente)
VARIANTE AL PROGETTO DI COLTIVAZIONE
E RECUPERO AMBIENTALE - INTEGRAZIONI

ORDINE DEI GEOLOGI
Regione Autonoma Valle d'Aosta
ORDRE DES GEOLOGUES
Région Autonome Vallée d'Aoste
Dr. GABRIELE PIERCARLO
Iscr. Albo n. 32

TITOLO ELABORATO:	REALIZZATO	VERIFICATO	APPROVATO
PIANO DI GESTIONE DEI RIFIUTI DI ESTRAZIONE	Aprile 2019	Aprile 2019	Maggio 2019
	D. Varrone	A. Damiano	P. Gabriele
		REVISIONE: 4	COMMESSA: 17-026
		TAVOLA: 19	SCALA: 1:2.000

Nome file: D19-REV4. Piano gestione rifiuti.dgn

TUTTI I DIRITTI RISERVATI

GDP-GEOMIN S.r.l. | Via Vittorio Amedeo II, 6 - 10121 Torino (TO, Italy) - tel +39.011.036.1100 / fax +39.011.036.1101 | www.geomin.it | info@geomin.it