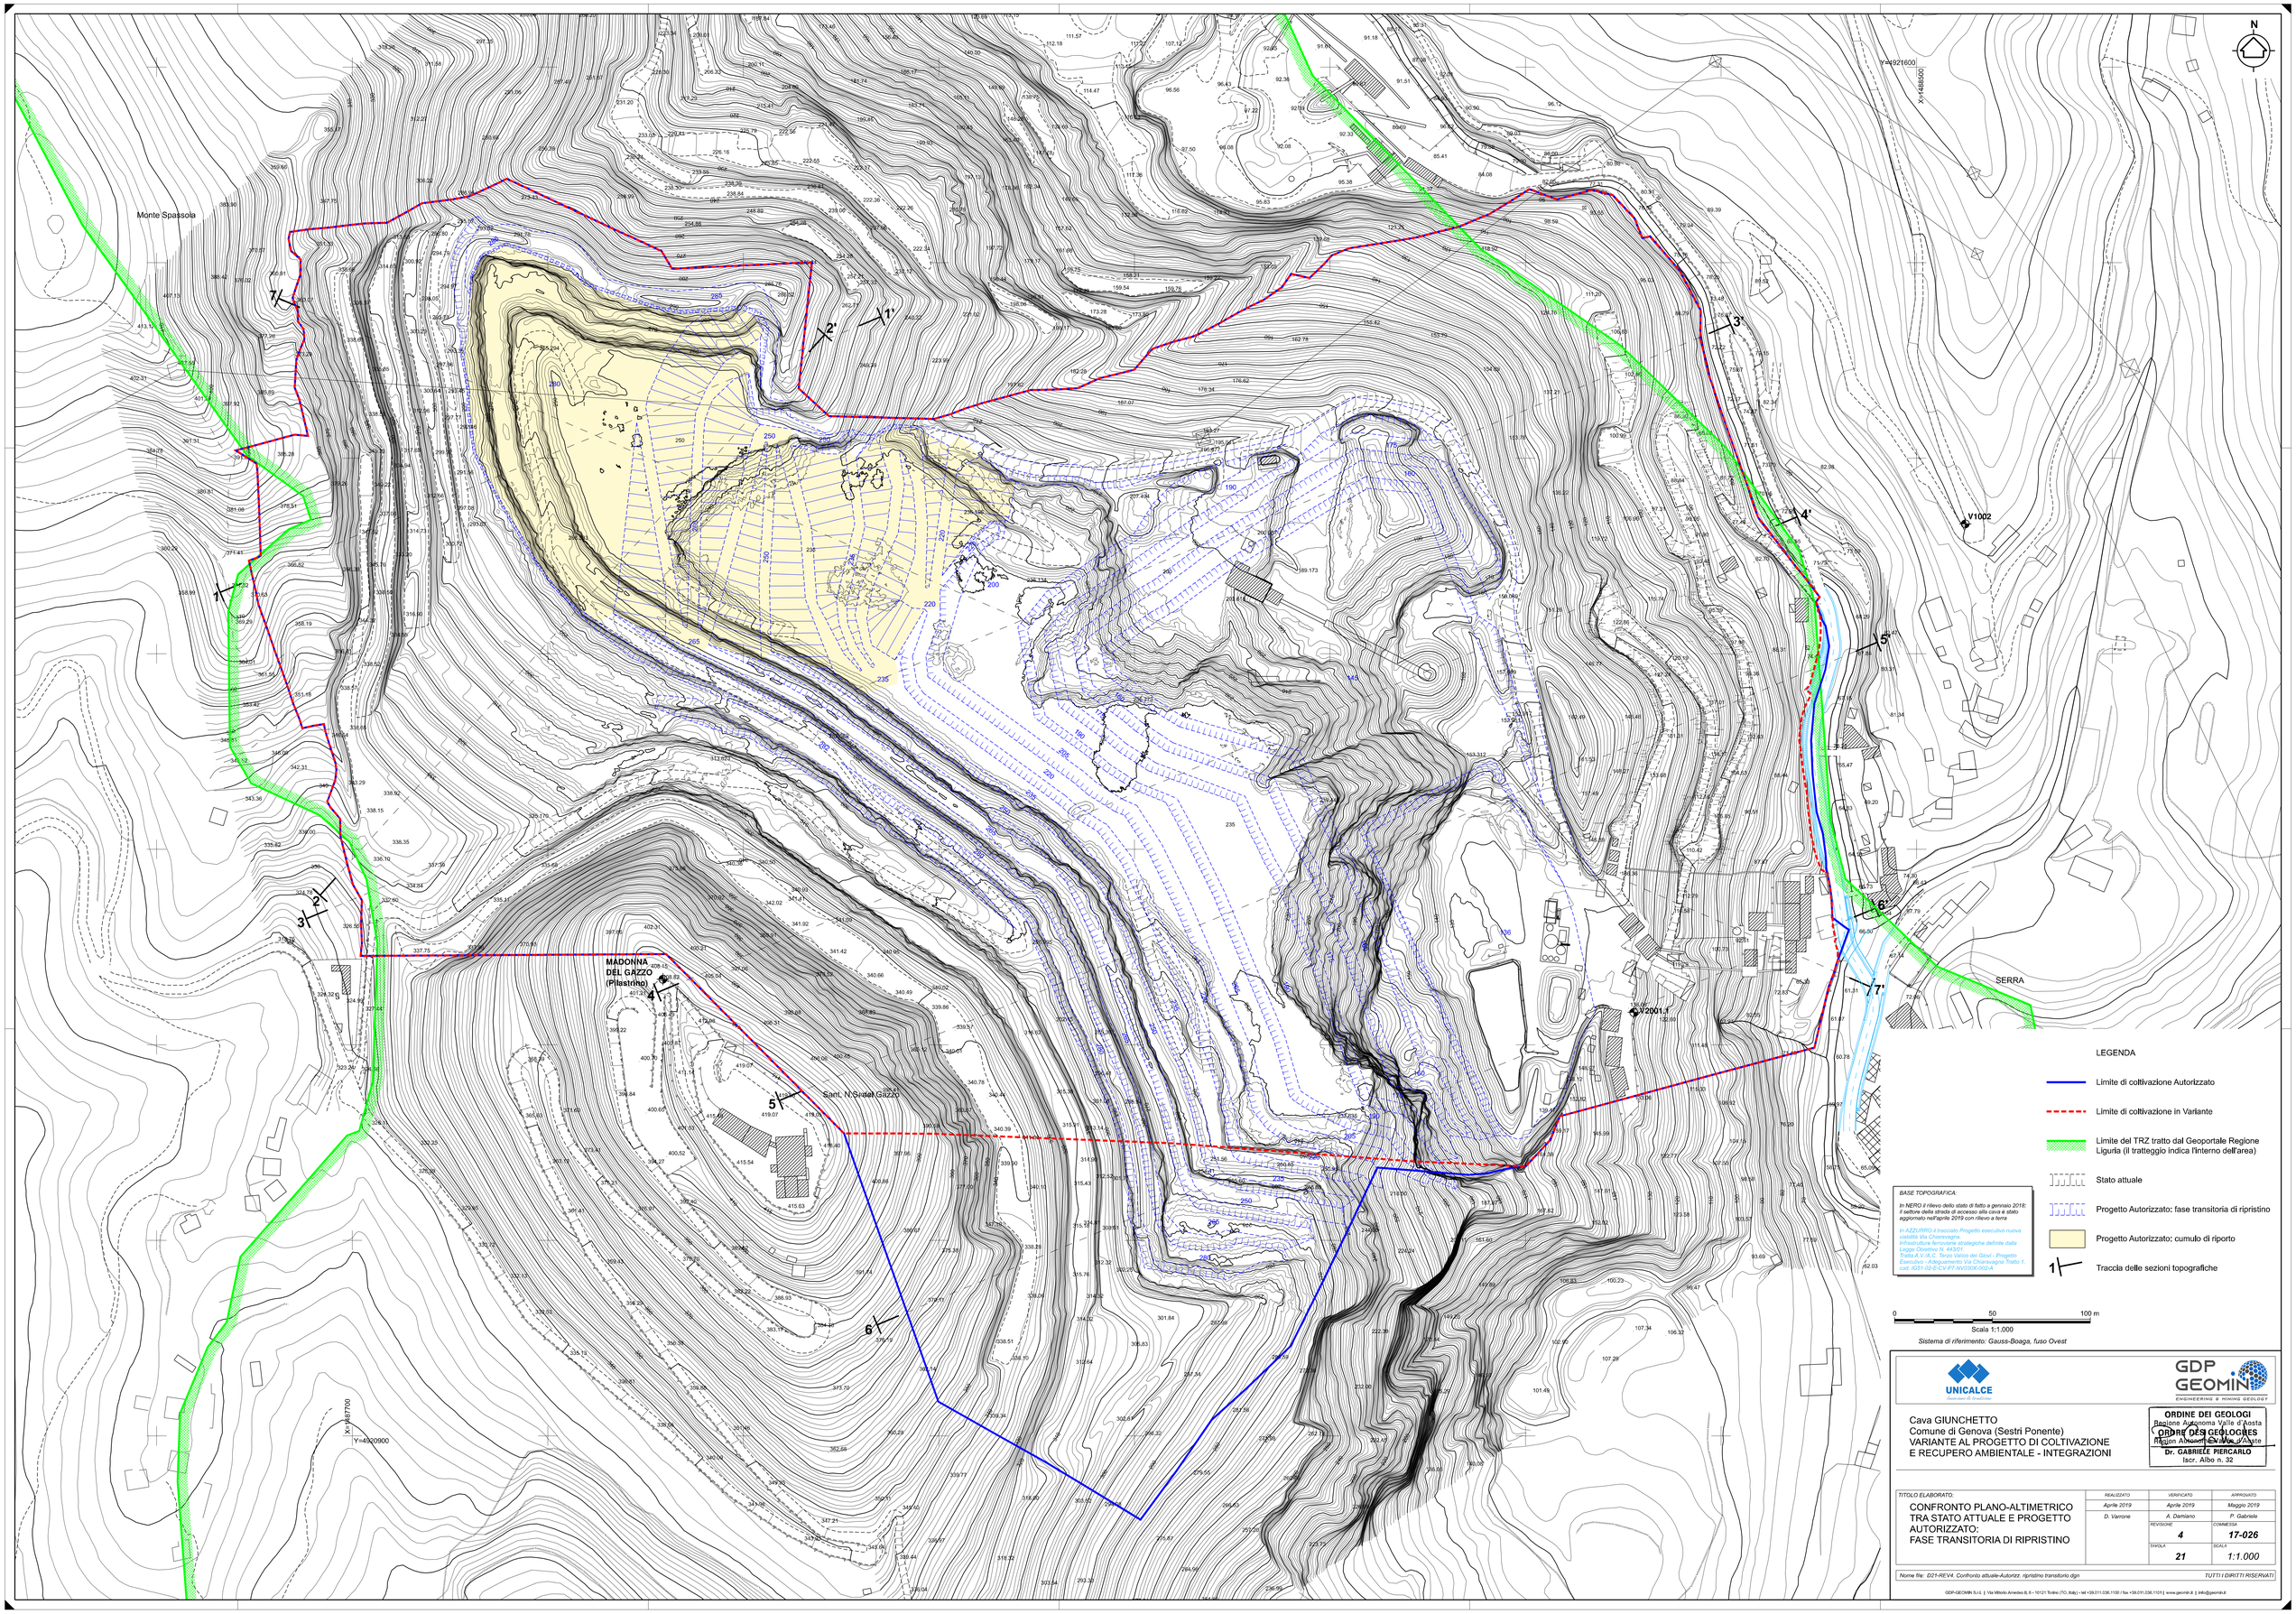


LEGENDA

- Limite di coltivazione Autorizzato
- Limite di coltivazione in Variante
- Limite del TRZ tratto dal Geoportale Regione Liguria (il tratteggio indica l'interno dell'area)
- Stato attuale
- Progetto Autorizzato: fase transitoria di ripristino
- Progetto Autorizzato: cumulo di riporto
- Traccia delle sezioni topografiche

BASE TOPOGRAFICA:

In NERO il rilievo dello stato di fatto a gennaio 2018; il settore della strada di accesso alla cava è stato aggiornato nell'aprile 2019 con rilievo a terra.

In AZZURRO il tracciato Progetto esecutivo nuova viabilità Via Chiaravagna.
Infrastrutture ferroviarie strategiche definite dalla Legge Obiettivo N. 443/01.
Tratta A.V.A.C. Terzo Valico dei Giovi - Progetto Esecutivo - Adeguamento Via Chiaravagna Tratto 1, cod. IG01 GI-E-CV-PT-IN1000K-0-00-4.

0 50 100 m

Scala 1:1.000

Sistema di riferimento: Gauss-Boaga, fuso Ovest

UNICALCE

GDP GEOMIN ENGINEERING & MINING GEOLOGY

Cava GIUNCHETTO
Comune di Genova (Sestri Ponente)
VARIANTE AL PROGETTO DI COLTIVAZIONE
E RECUPERO AMBIENTALE - INTEGRAZIONI

ORDINE DEI GEOLOGI
Regione Autonoma Valle d'Aosta
ORDRE DES GÉOLOGUES
Région Autonome Vallée d'Aoste
Dr. GABRIELE PIERCARLO
Iscr. Albo n. 32

TITOLO ELABORATO:	REALIZZATO	VERIFICATO	APPROVATO
CONFRONTO PLANO-ALTIMETRICO TRA STATO ATTUALE E PROGETTO AUTORIZZATO: FASE TRANSITORIA DI RIPRISTINO	Aprile 2019	Aprile 2019	Maggio 2019
	D. Varrone	A. Damiano	P. Gabriele
		REVISIONE: 4	COMMESSA: 17-026
		TAVOLA: 21	SCALA: 1:1.000

Nome file: *D21-REV4. Confronto attuale-Autorizz. ripristino transitorio.dgn*

TUTTI I DIRITTI RISERVATI

GDP-GEOMIN S.r.l. ‖ Via Vittorio Amedeo II, 6 - 10121 Torino (TO), Italy - tel +39.011.036.1100 / fax +39.011.036.1101 ‖ www.geomin.it ‖ info@geomin.it