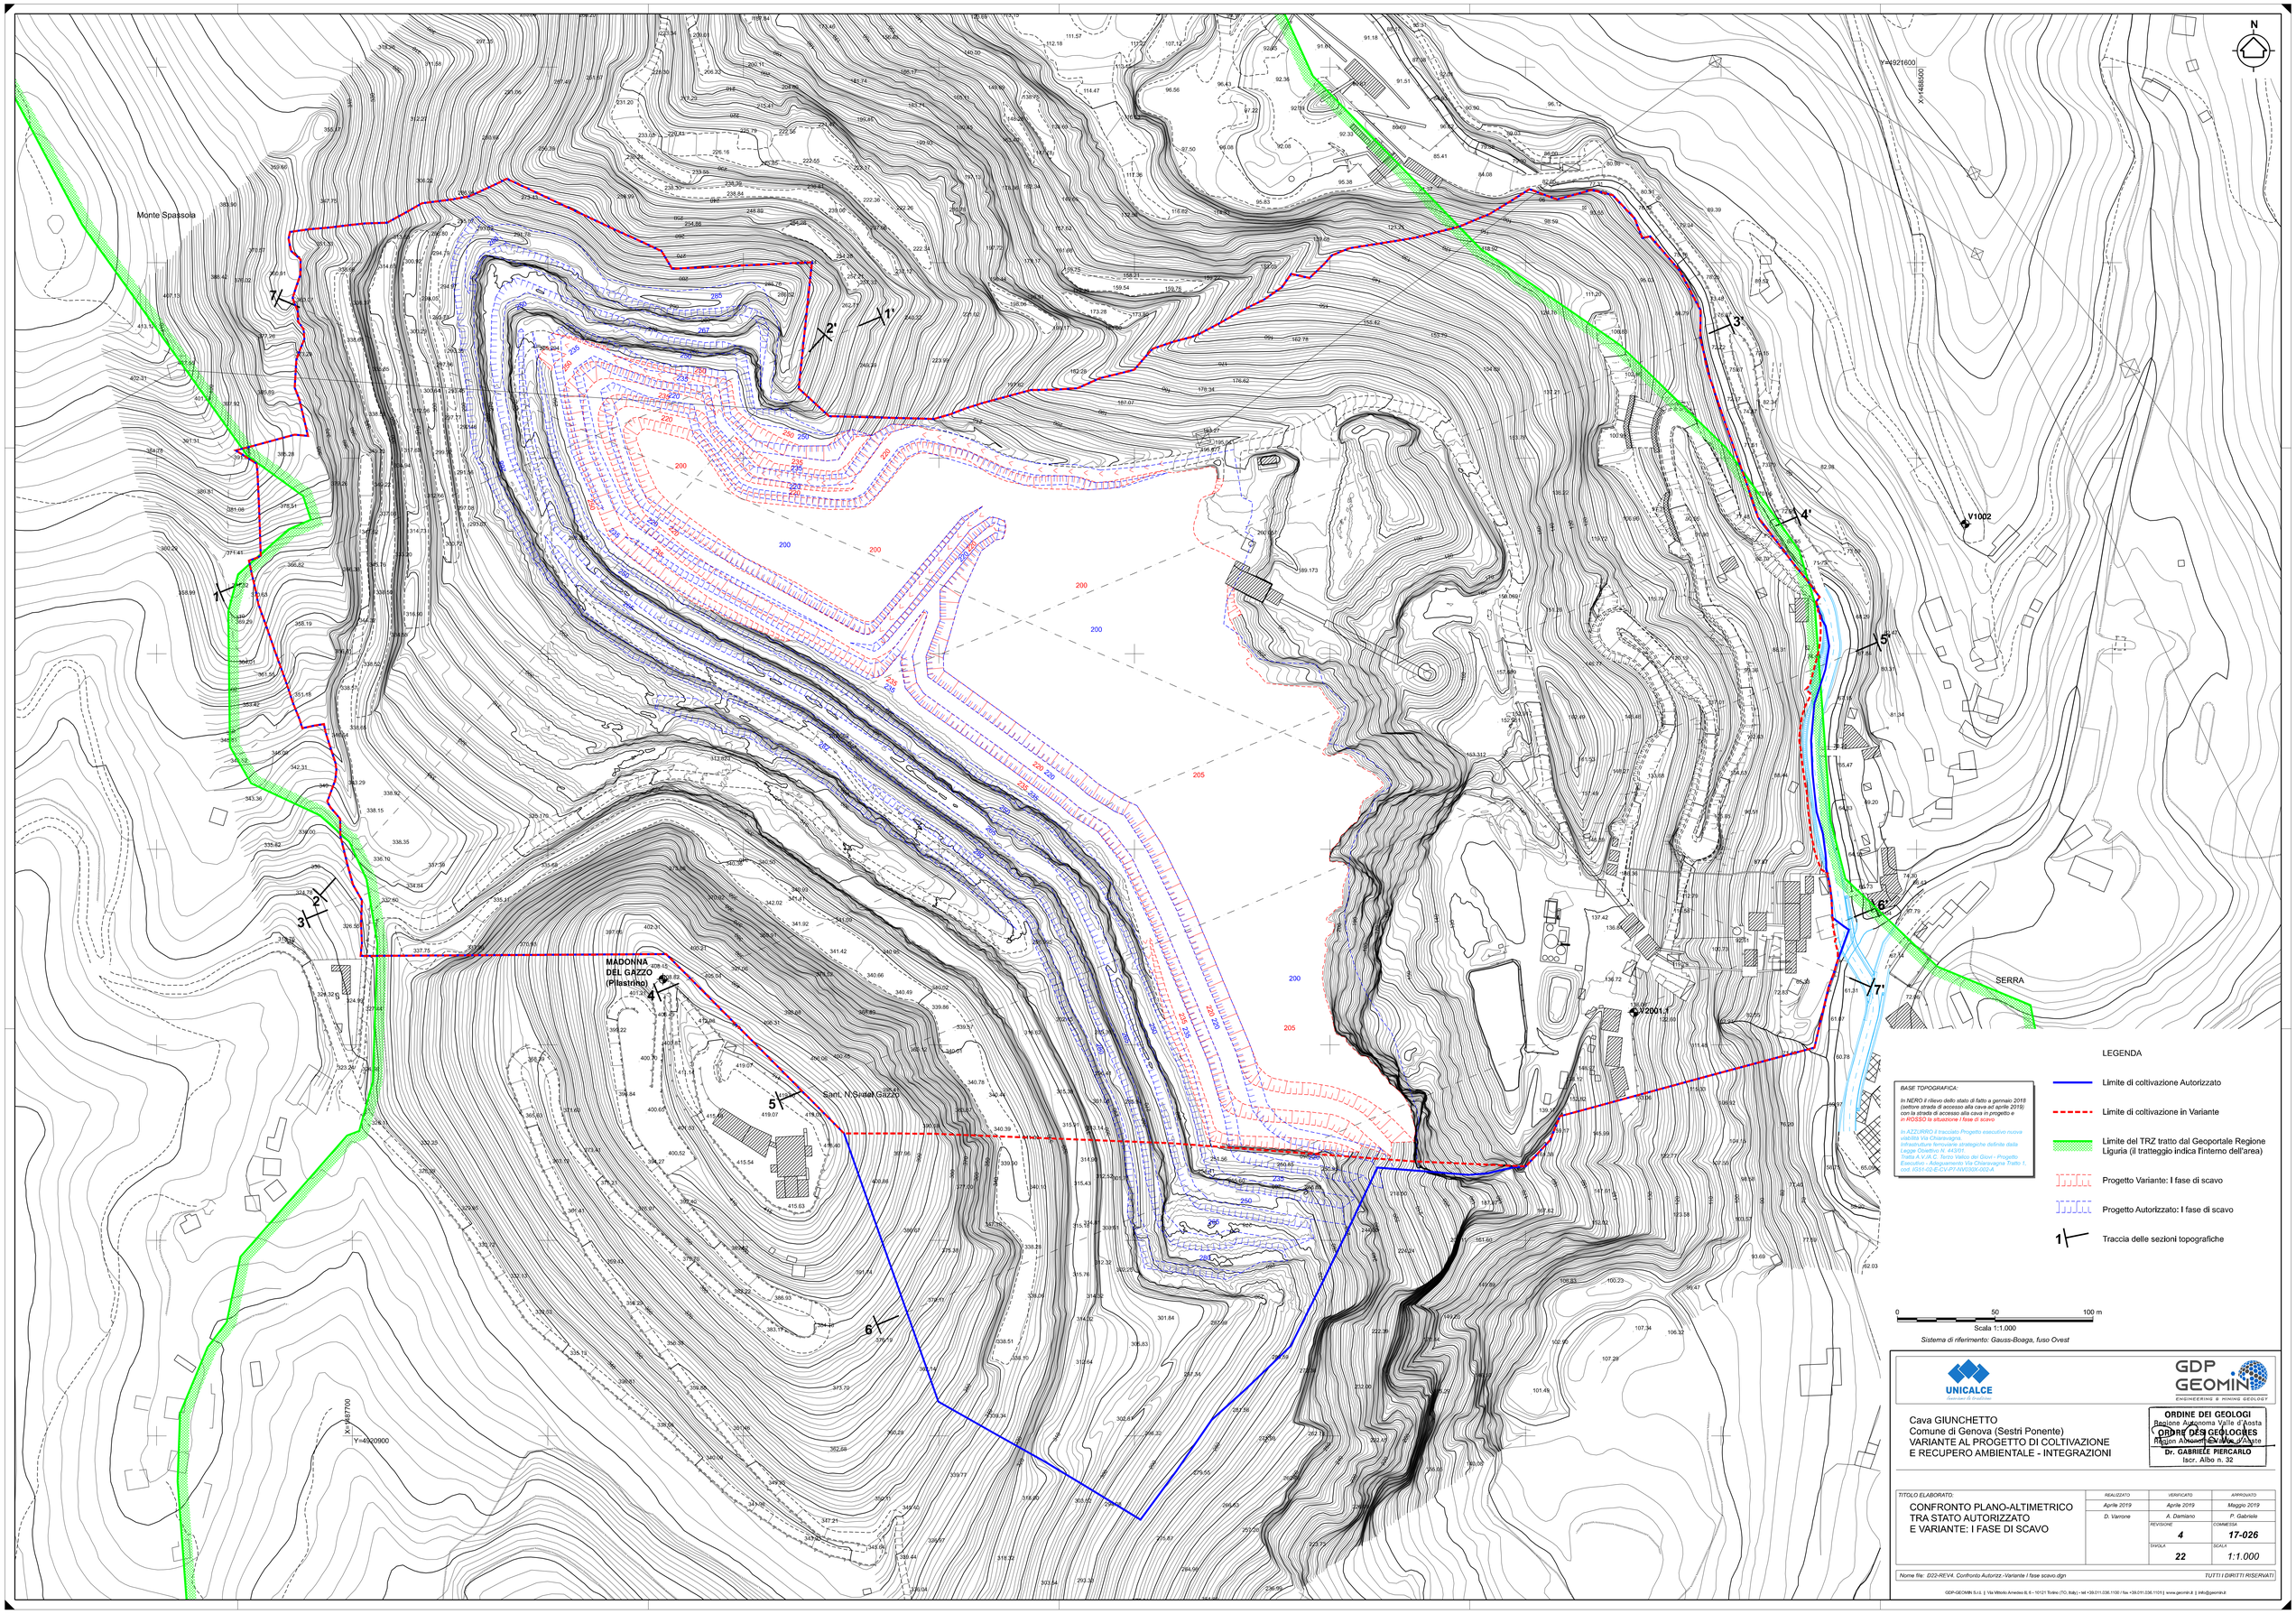


LEGENDA

- Limite di coltivazione Autorizzato
- Limite di coltivazione in Variante
- Limite del TRZ tratto dal Geoportale Regione Liguria (il tratteggio indica l'interno dell'area)
- Progetto Variante: I fase di scavo
- Progetto Autorizzato: I fase di scavo
- Traccia delle sezioni topografiche

BASE TOPOGRAFICA:

In NERO il rilievo dello stato di fatto a gennaio 2018 (settore strada di accesso alla cava ad aprile 2019) con la strada di accesso alla cava in progetto e in ROSSO la situazione I fase di scavo

In AZZURRO il tracciato Progetto esecutivo nuova viabilità Via Chiavavagna infrastrutture femoviarie strategiche definite dalla Legge Obiettivo N. 443/01. Tratta A.V./A.C. Terzo Valico dei Giovi • Progetto Esecutivo • Adeguamento Via Chiavavagna Tratto 1. cod. 0331-22-E-CV-PT-NV0306-002-A

0 50 100 m

Scala 1:1.000

Sistema di riferimento: Gauss-Boaga, fuso Ovest

UNICALCE

GDP GEOMIN
ENGINEERING & MINING GEOLOGY

Cava GIUNCHETTO
Comune di Genova (Sestri Ponente)
VARIANTE AL PROGETTO DI COLTIVAZIONE
E RECUPERO AMBIENTALE - INTEGRAZIONI

ORDINE DEI GEOLOGI
Regione Autonoma Valle d'Aosta
Région Autonome Vallée d'Aoste
Dr. GABRIELE PIERCARLO
Iscr. Albo n. 32

TITOLO ELABORATO:

CONFRONTO PLANO-ALTIMETRICO
TRA STATO AUTORIZZATO
E VARIANTE: I FASE DI SCAVO

REALIZZATO	VERIFICATO	APPROVATO
Aprile 2019	Aprile 2019	Maggio 2019
D. Varrone	A. Damiano	P. Gabriele
REVISIONE		COMMESSA
4		17-026
DIVOLA		SCALA
22		1:1.000

Nome file: D22-REV4. Confronto Autorizz.-Variante I fase scavo.dgn

TUTTI I DIRITTI RISERVATI

GDP-GEOMIN S.r.l. | Via Vittorio Amedeo II, 6 • 10121 Torino (TO, Italy) • tel +39.011.536.1100 / fax +39.011.536.1101 | www.geomin.it | info@geomin.it