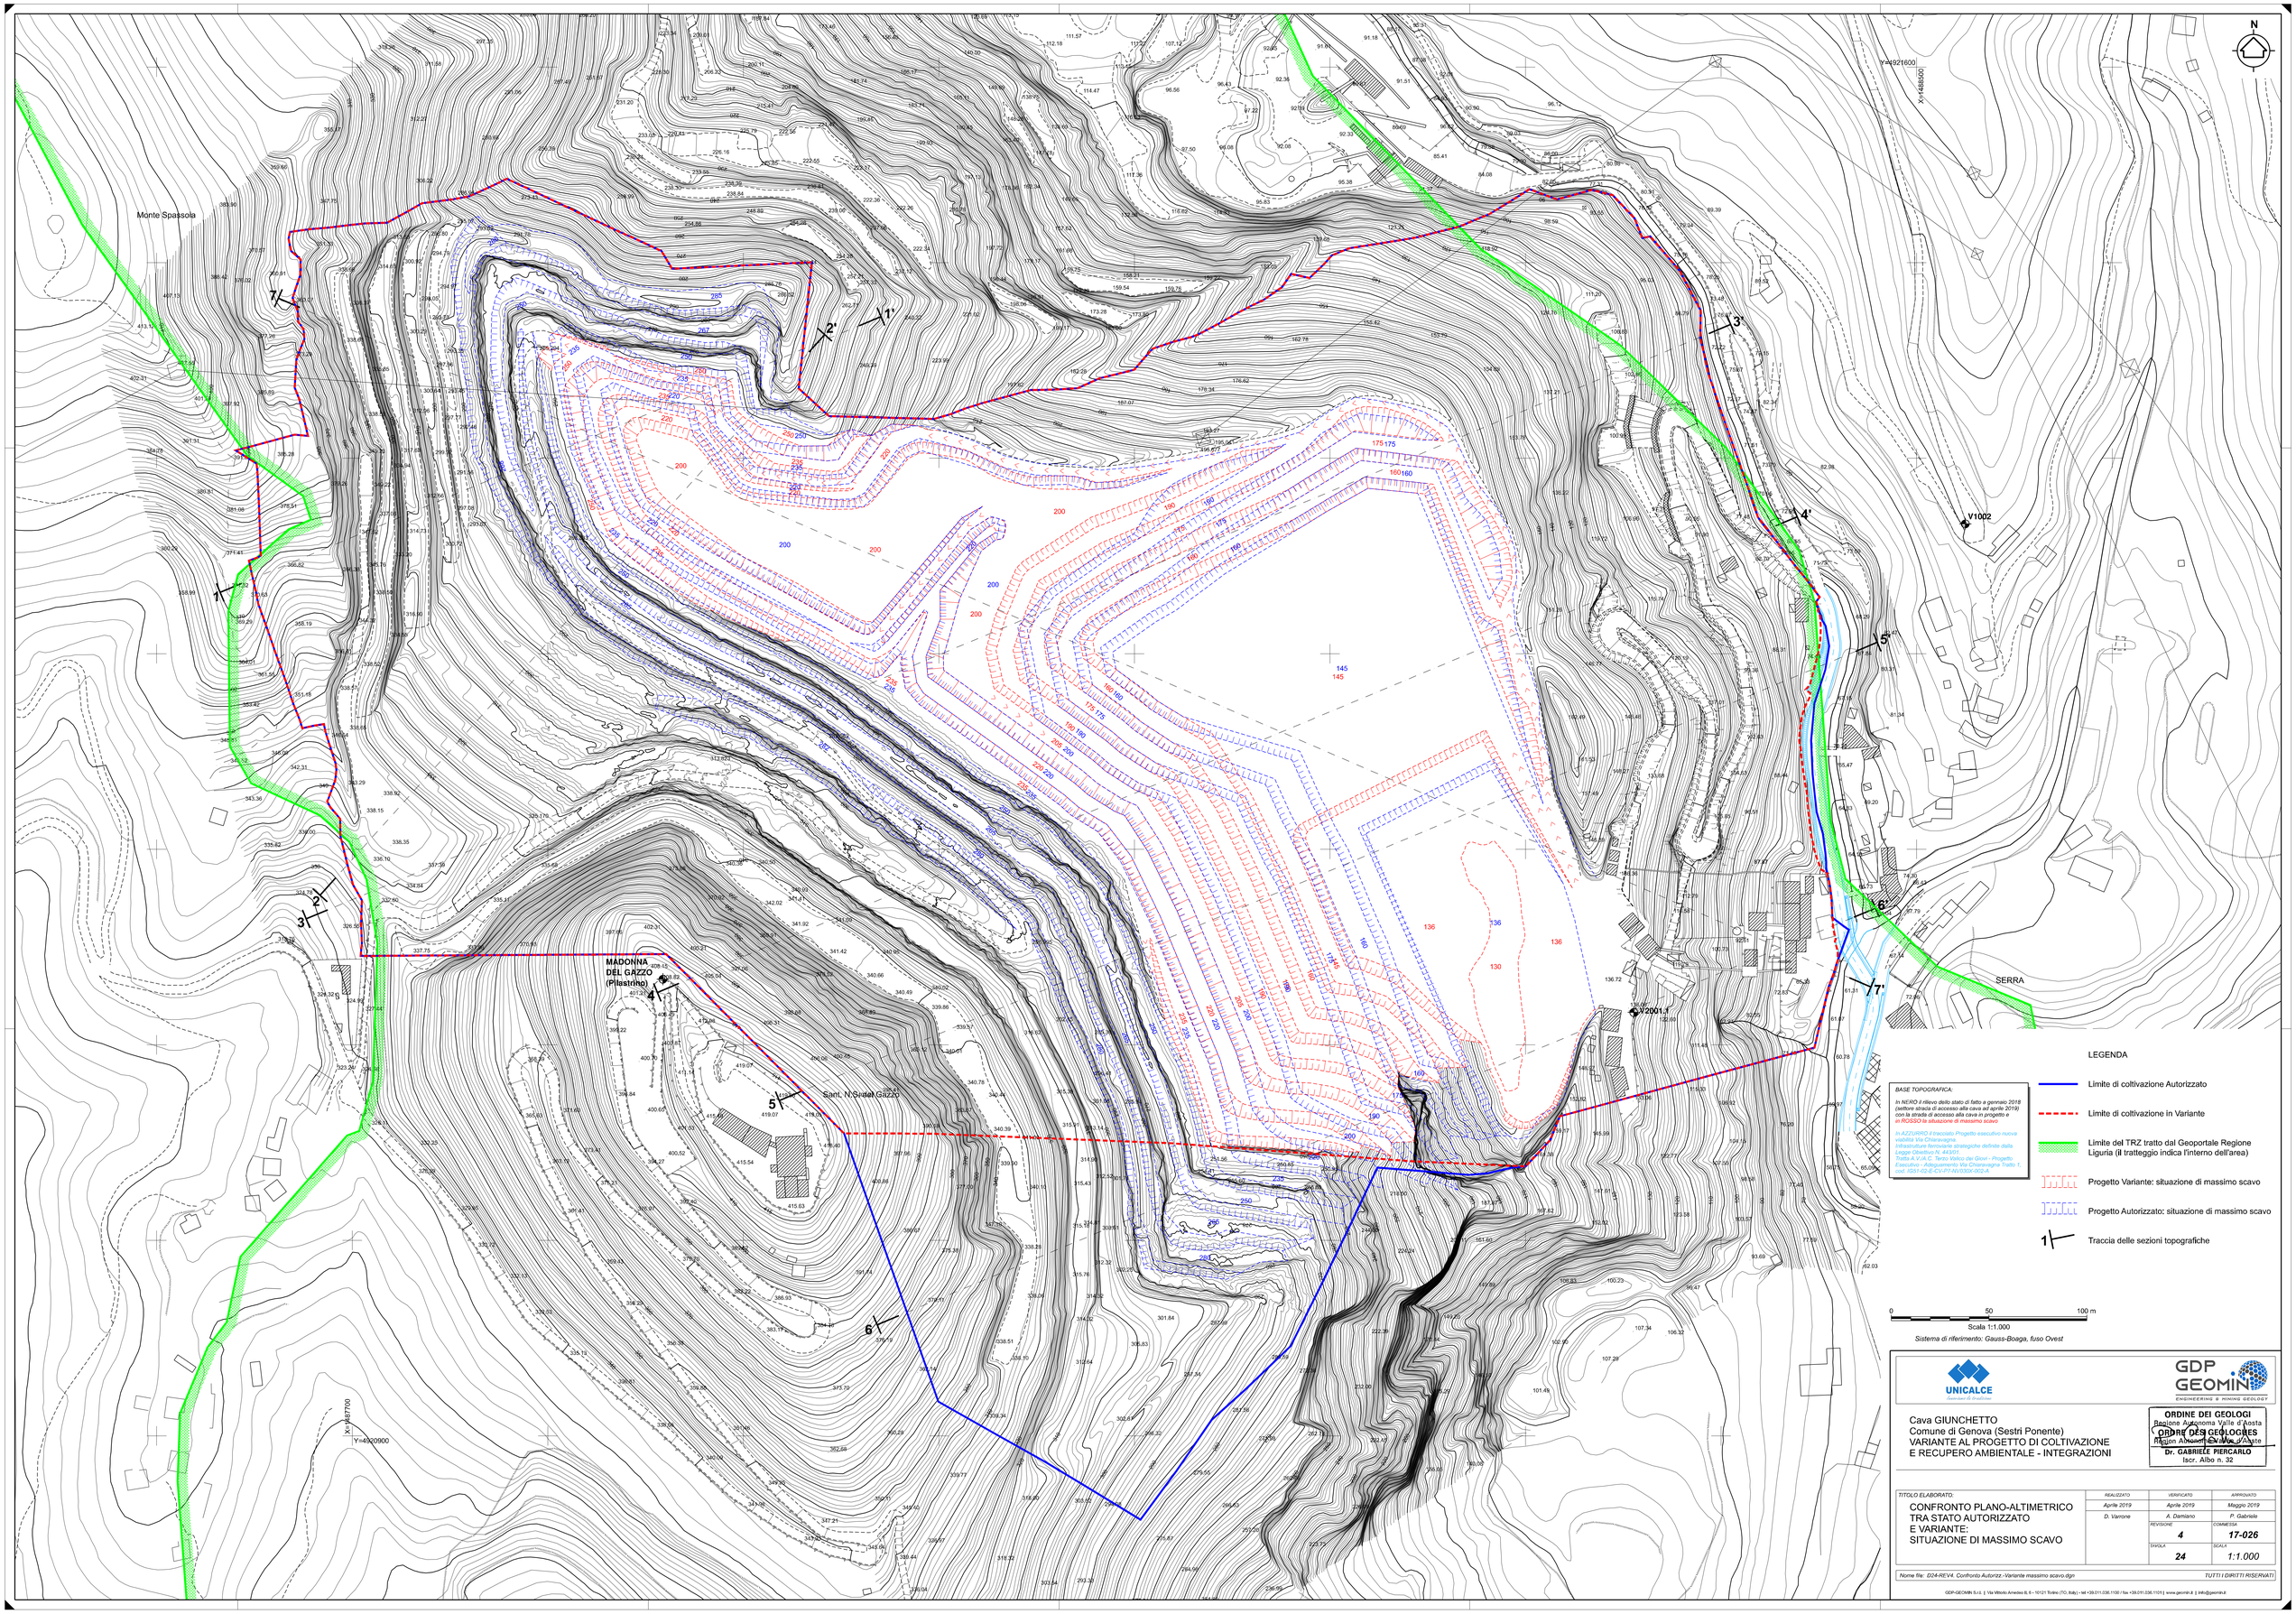


LEGENDA

- Limite di coltivazione Autorizzato
- Limite di coltivazione in Variante
- Limite del TRZ tratto dal Geoportale Regione Liguria (il tratteggio indica l'interno dell'area)
- Progetto Variante: situazione di massimo scavo
- Progetto Autorizzato: situazione di massimo scavo
- 1 Traccia delle sezioni topografiche

BASE TOPOGRAFICA:

In NERO il rilievo dello stato di fatto a gennaio 2018 (settore stradale di accesso alla cava ad aprile 2019) con la strada di accesso alla cava in progetto e in ROSSO la situazione di massimo scavo

In AZZURRO il tracciato Progetto esecutivo nuova viabilità Via Chiaravagna.
Infrastrutture ferroviarie strategiche definite dalla Legge Obiettivo N. 443/01.
Tratta A V.A.C. Terzo Valico dei Giovi - Progetto Esecutivo - Adeguamento Via Chiaravagna Tratto 1, cod. IG01-02-E-CV-PY-NV030C-002-A

0 50 100 m

Scala 1:1.000

Sistema di riferimento: Gauss-Boaga, fuso Ovest

UNICALCE

GDP GEOMIN ENGINEERING & MINING GEOLOGY

Cava GIUNCHETTO
Comune di Genova (Sestri Ponente)
VARIANTE AL PROGETTO DI COLTIVAZIONE
E RECUPERO AMBIENTALE - INTEGRAZIONI

ORDINE DEI GEOLOGI
Regione Autonoma Valle d'Aosta
Région Autonome Vallée d'Aoste
Dr. GABRIELE PIERCARLO
Iscr. Albo n. 32

TITOLO ELABORATO:

CONFRONTO PLANO-ALTIMETRICO
TRA STATO AUTORIZZATO
E VARIANTE:
SITUAZIONE DI MASSIMO SCAVO

REALIZZATO	VERIFICATO	APPROVATO
Aprile 2019	Aprile 2019	Maggio 2019
D. Varrone	A. Damiano	P. Gabriele

REVISIONE	COMMESSA
4	17-026
TAVOLA	SCALA
24	1:1.000

Nome file: D24-REV4. Confronto Autorizz.-Variante massimo scavo.dgn

TUTTI I DIRITTI RISERVATI

GDP-GEOMIN S.r.l. ‖ Via Vittorio Amedeo II, 6 • 10121 Torino (TO, Italy) • tel +39.011.036.1100 / fax +39.011.036.1101 ‖ www.geomin.it ‖ info@geomin.it