


SEZIONE 1-1'

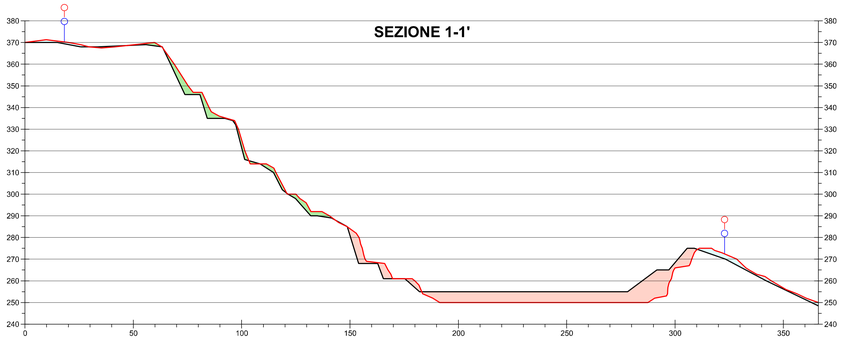


SEZIONE 2-2'

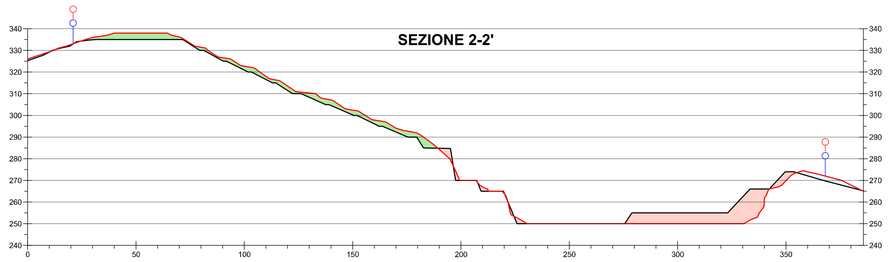

SEZIONE 3-3'

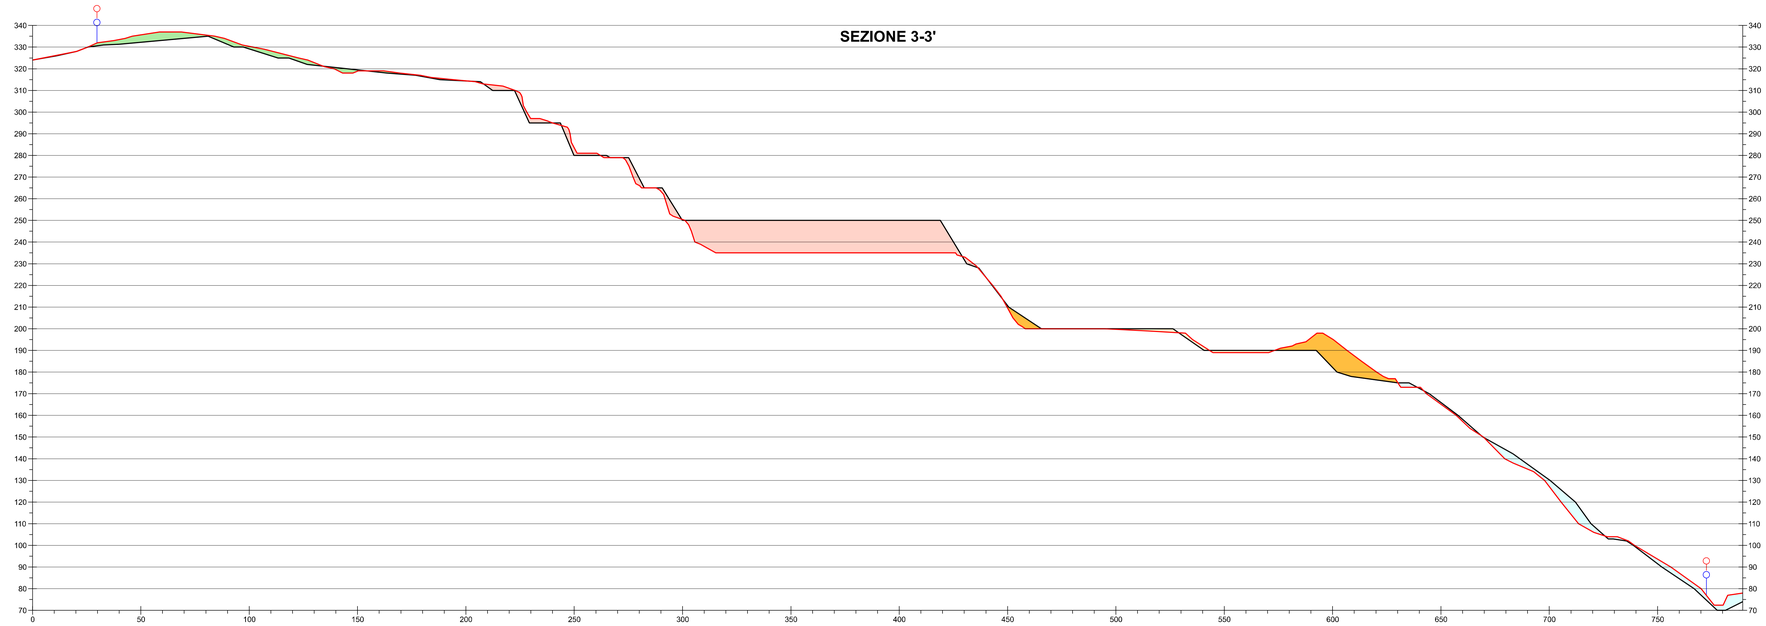

SEZIONE 4-4'

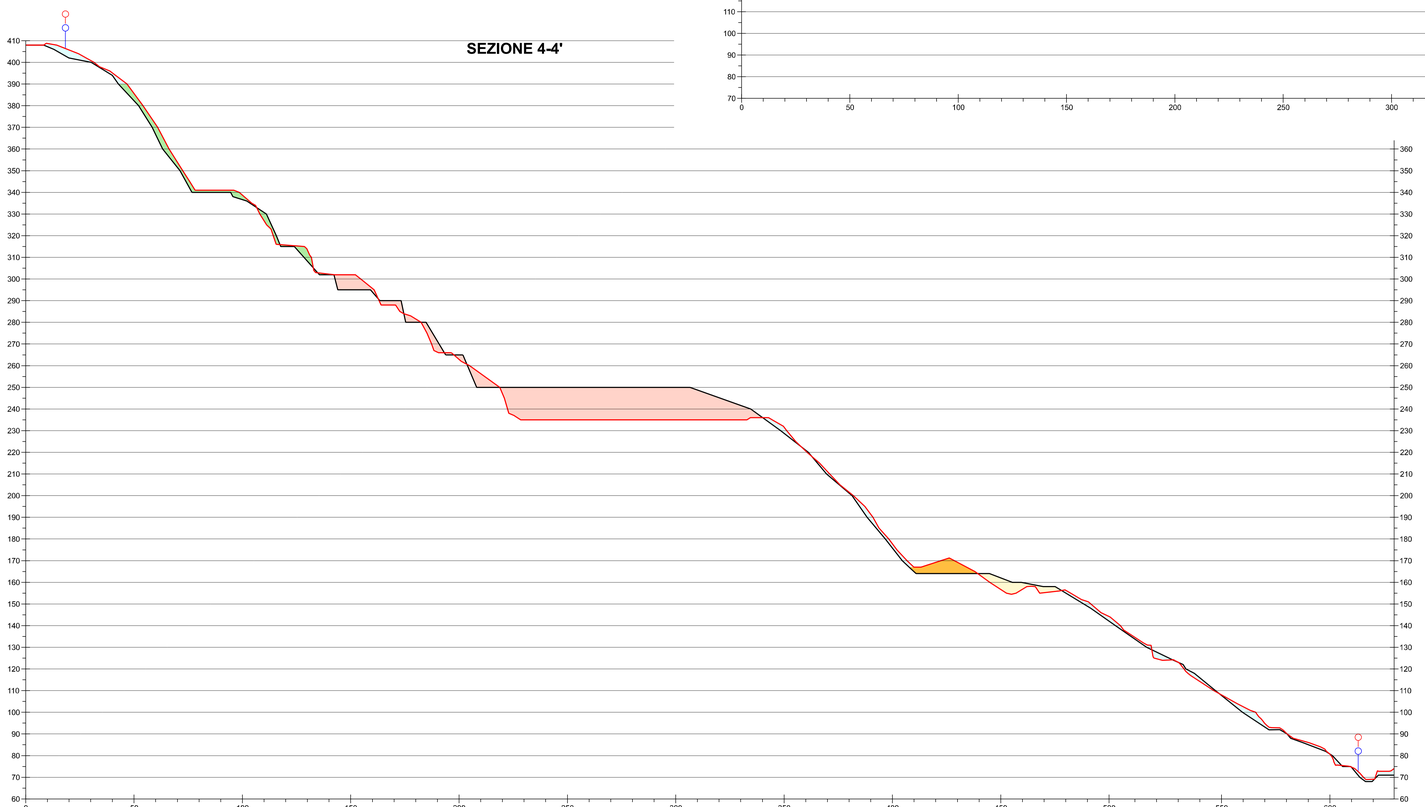

LEGENDA

- Profilo stato di fatto dicembre 2009 (Progetto Autorizzato)
- Profilo stato di fatto gennaio 2018 (Variante)
- Aree in cui non si è svolta attività di coltivazione
  Aree non oggetto di coltivazione, con incongruenze topografiche dovute alla differenza tra le basi topografiche del Progetto Autorizzato (rilievo 2009) e della Variante (rilievo 2018)
- Aree recuperate come da Progetto Autorizzato (Tav02. Stato attuale - Planimetria)
  Aree con incongruenze topografiche dovute alla differenza tra le basi topografiche del Progetto Autorizzato (rilievo 2009) e della Variante (rilievo 2018), ma soggette a recupero ambientale
- Aree di servizio (piazzali, cumuli, impianti, ...)
- Aree di scavo/coltivazione, zona attiva della cava dal 2009 alla situazione attuale
- Cumulo temporaneo materiale in lavorazione
- Limite di coltivazione Autorizzato
- Limite di coltivazione in Variante

0 50 100 m

Scala 1:1.000

UNICALCE

GDP GEOMIN ENGINEERING & MINING GEOLOGY

Cava GIUNCHETTO
Comune di Genova (Sestri Ponente)
VARIANTE AL PROGETTO DI COLTIVAZIONE
E RECUPERO AMBIENTALE - INTEGRAZIONI

ORDINE DEI GEOLOGI
Regione Autonoma Valle d'Aosta
ORDRE DES GÉOLOGUES
Région Autonome Vallée d'Aoste
Dr. GABRIELE PIERCARLO
Iscr. Albo n. 32

TITOLO ELABORATO:	REALIZZATO	VERIFICATO	APPROVATO
CONFRONTO TRA LO STATO DI FATTO A DICEMBRE 2009 (PROGETTO AUTORIZZATO) E LO STATO DI FATTO A DICEMBRE 2016 (VARIANTE) SEZIONI 1-2-3-4	Aprile 2019	Aprile 2019	Maggio 2019
	D. Varrone	A. Damiano	P. Gabriele
		REVISIONE: 3	COMMESSA: 17-026
		TAVOLA: 30	SCALA: 1:1.000

Nome file: *D30-REV3. Confronto rilievi 2009-2018-Sezioni 1-2-3-4.dgn*

TUTTI I DIRITTI RISERVATI

GDP-GEOMIN S.r.l. | Via Vittorio Amedeo II, 6 - 10121 Torino (TO, Italy) - tel +39.011.036.1100 / fax +39.011.036.1101 | www.geomin.it | info@geomin.it