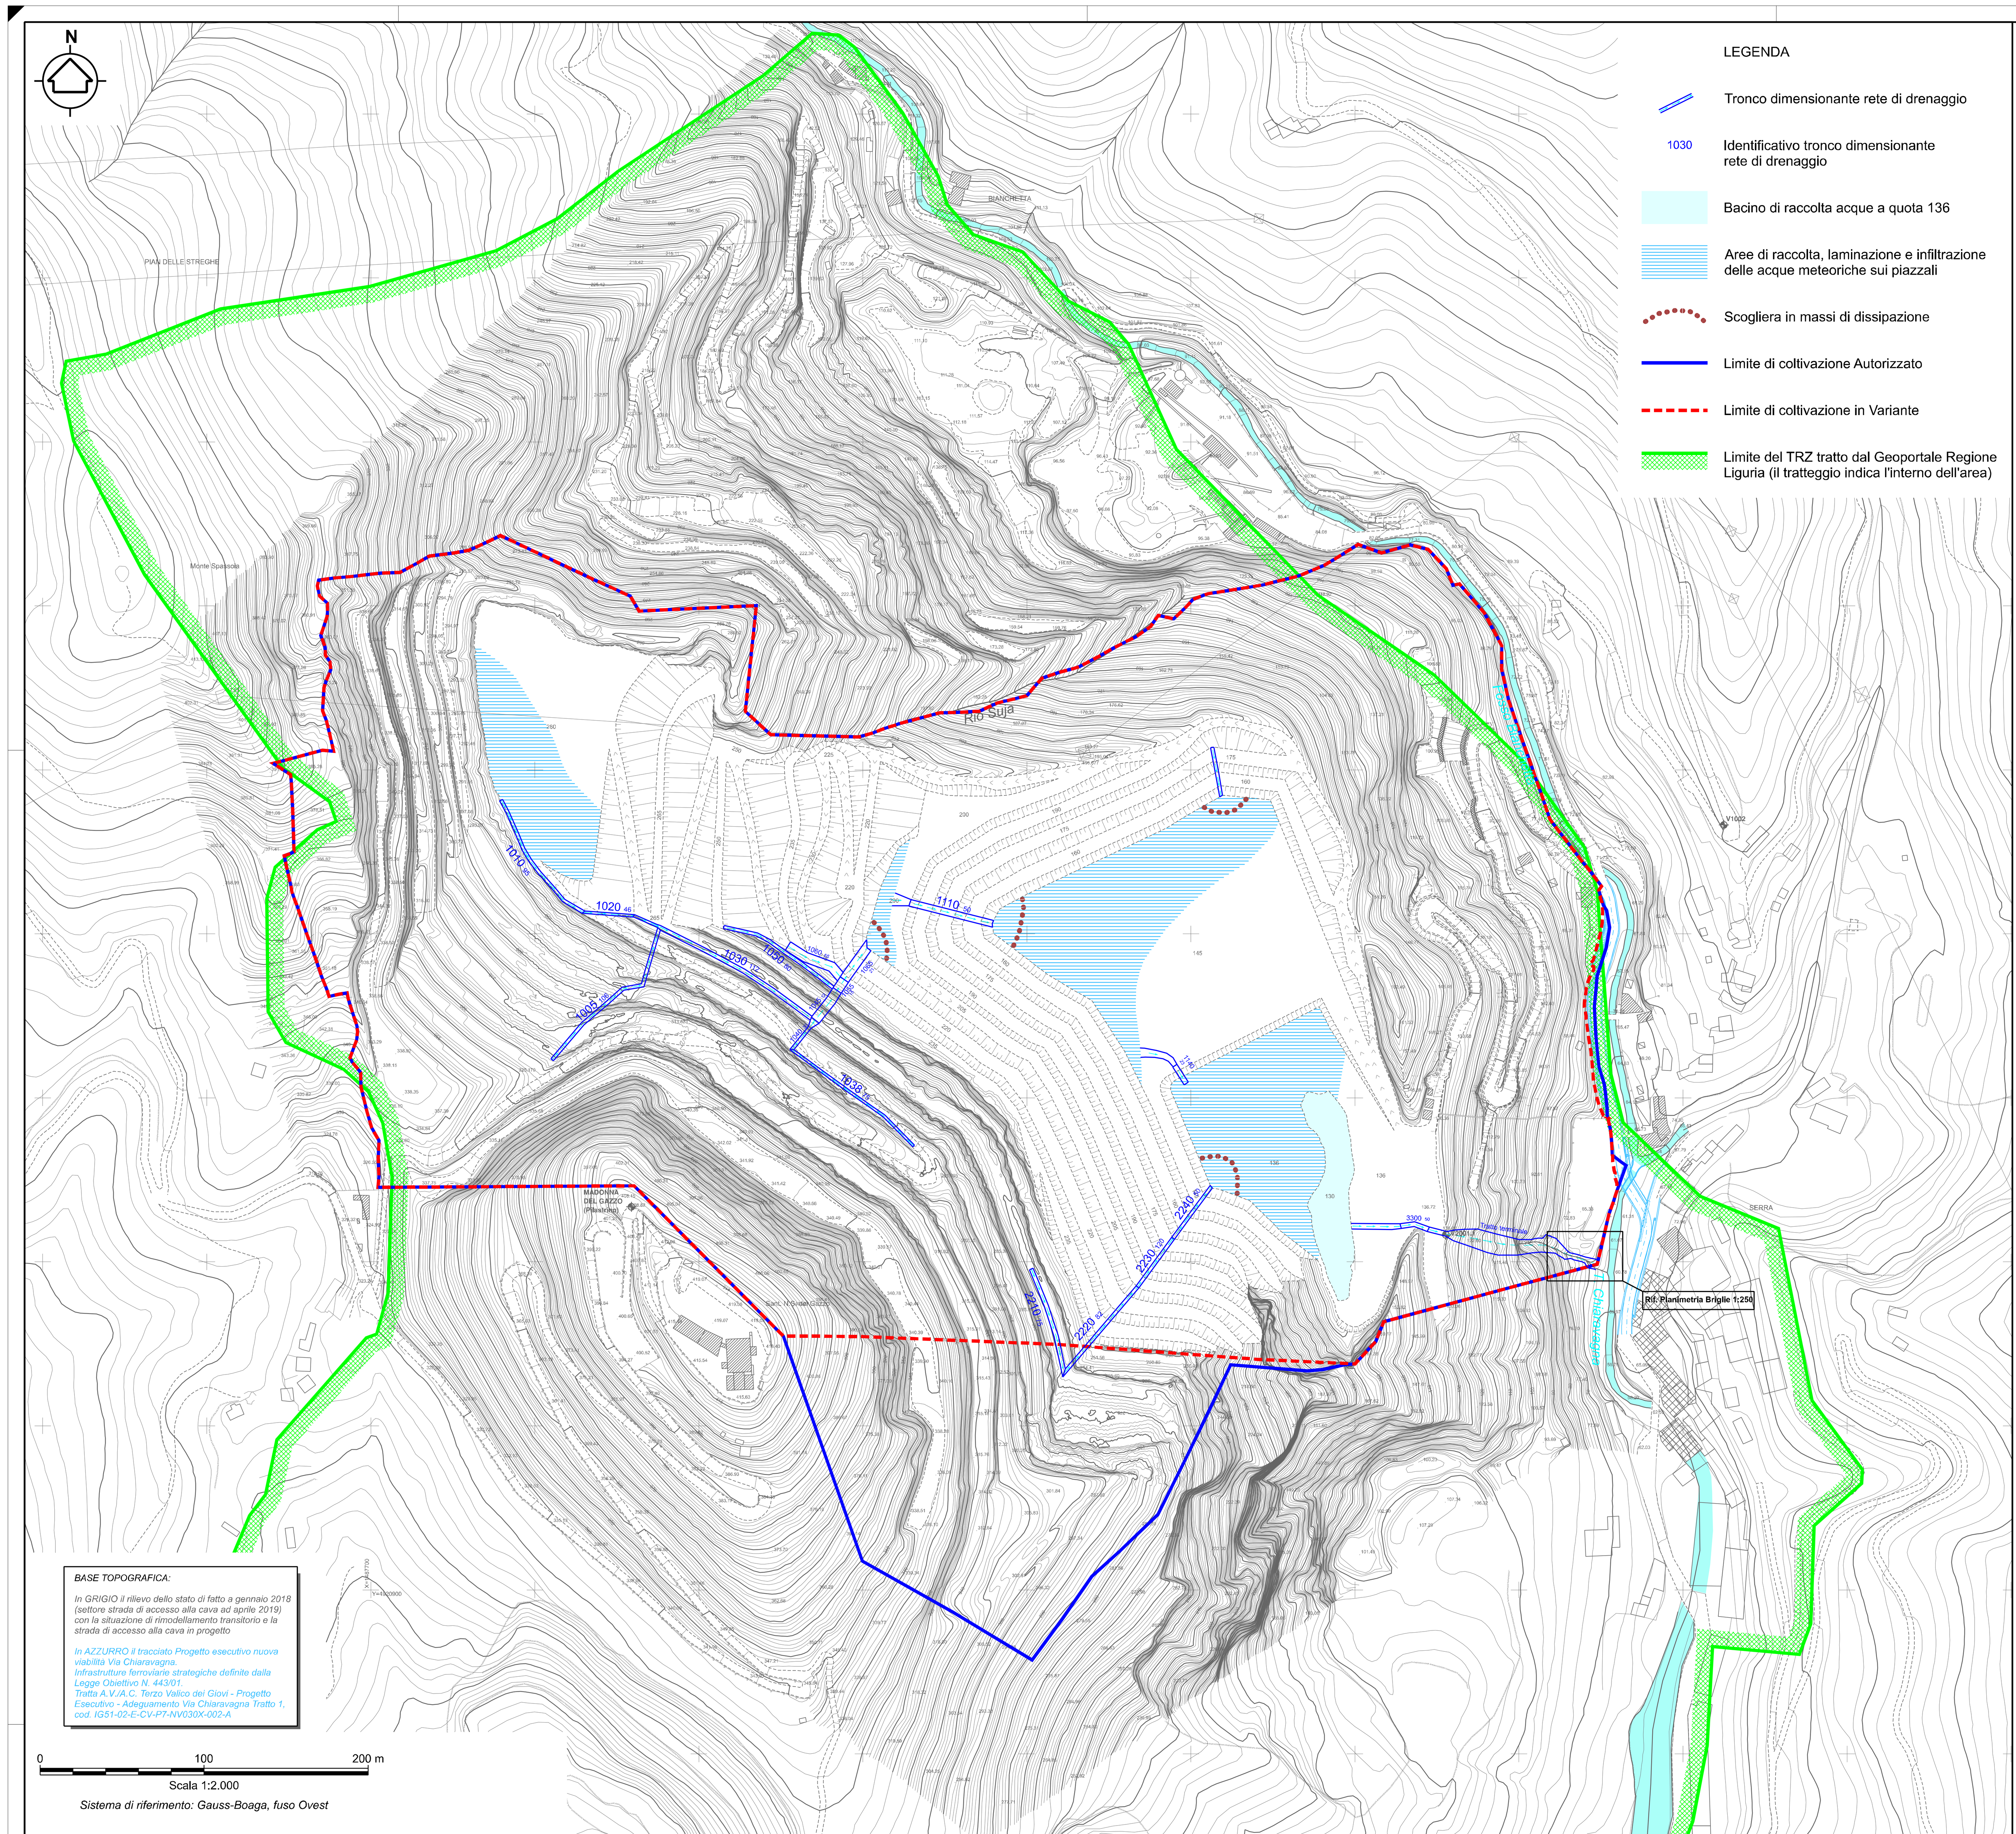


LEGENDA

- Tronco dimensionante rete di drenaggio
- 1030 Identificativo tronco dimensionante rete di drenaggio
- Bacino di raccolta acque a quota 136
- Aree di raccolta, laminazione e infiltrazione delle acque meteoriche sui piazzali
- Scogliera in massi di dissipazione
- Limite di coltivazione Autorizzato
- Limite di coltivazione in Variante
- Limite del TRZ tratto dal Geoportale Regione Liguria (il tratteggio indica l'interno dell'area)

BASE TOPOGRAFICA:


In GRIGIO il rilievo dello stato di fatto a gennaio 2018 (settore strada di accesso alla cava ad aprile 2019) con la situazione di rimodellamento transitorio e la strada di accesso alla cava in progetto

In AZZURRO il tracciato Progetto esecutivo nuova viabilità Via Chiaravagna. Infrastrutture ferroviarie strategiche definite dalla Legge Obiettivo N. 443/01. Tratta A.V./A.C. Terzo Valico dei Giovi - Progetto Esecutivo - Adeguamento Via Chiaravagna Tratto 1, cod. IG51-02-E-CV-P7-NV030X-002-A

0 100 200 m
Scala 1:2.000

Sistema di riferimento: Gauss-Boaga, fuso Ovest

PLANIMETRIA RETE IDRULICA - Scala 1:2.000

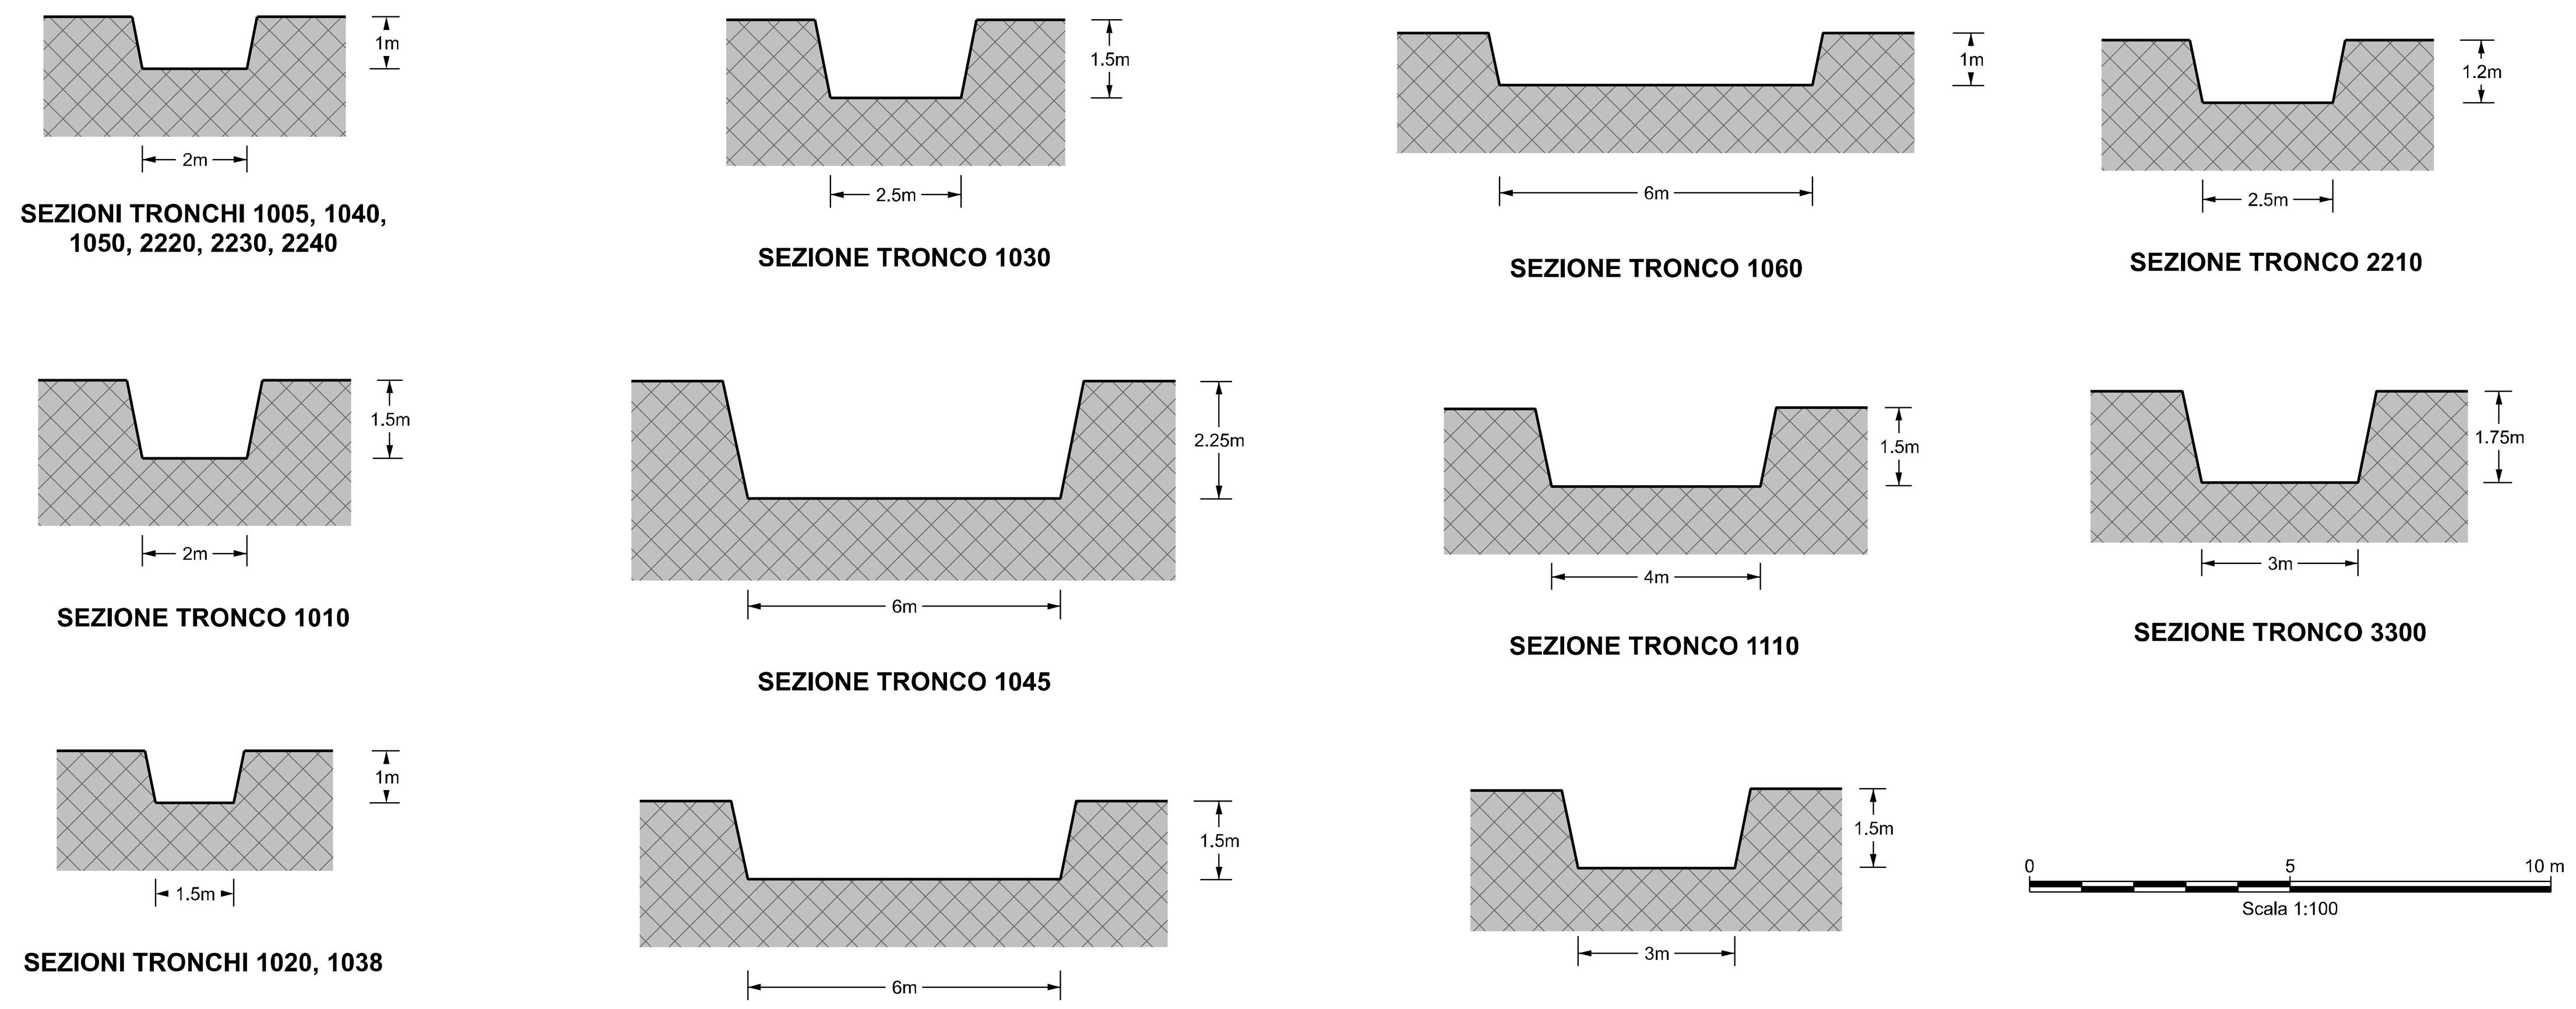

SEZIONI TRONCHI 1005, 1040, 1050, 2220, 2230, 2240

SEZIONE TRONCO 1030

SEZIONE TRONCO 1060

SEZIONE TRONCO 2210

SEZIONE TRONCO 1010

SEZIONE TRONCO 1045


SEZIONE TRONCO 1110

SEZIONE TRONCO 3300

SEZIONI TRONCHI 1020, 1038


SEZIONI TRONCHI 1055, 1065

SEZIONE TRONCO 1140

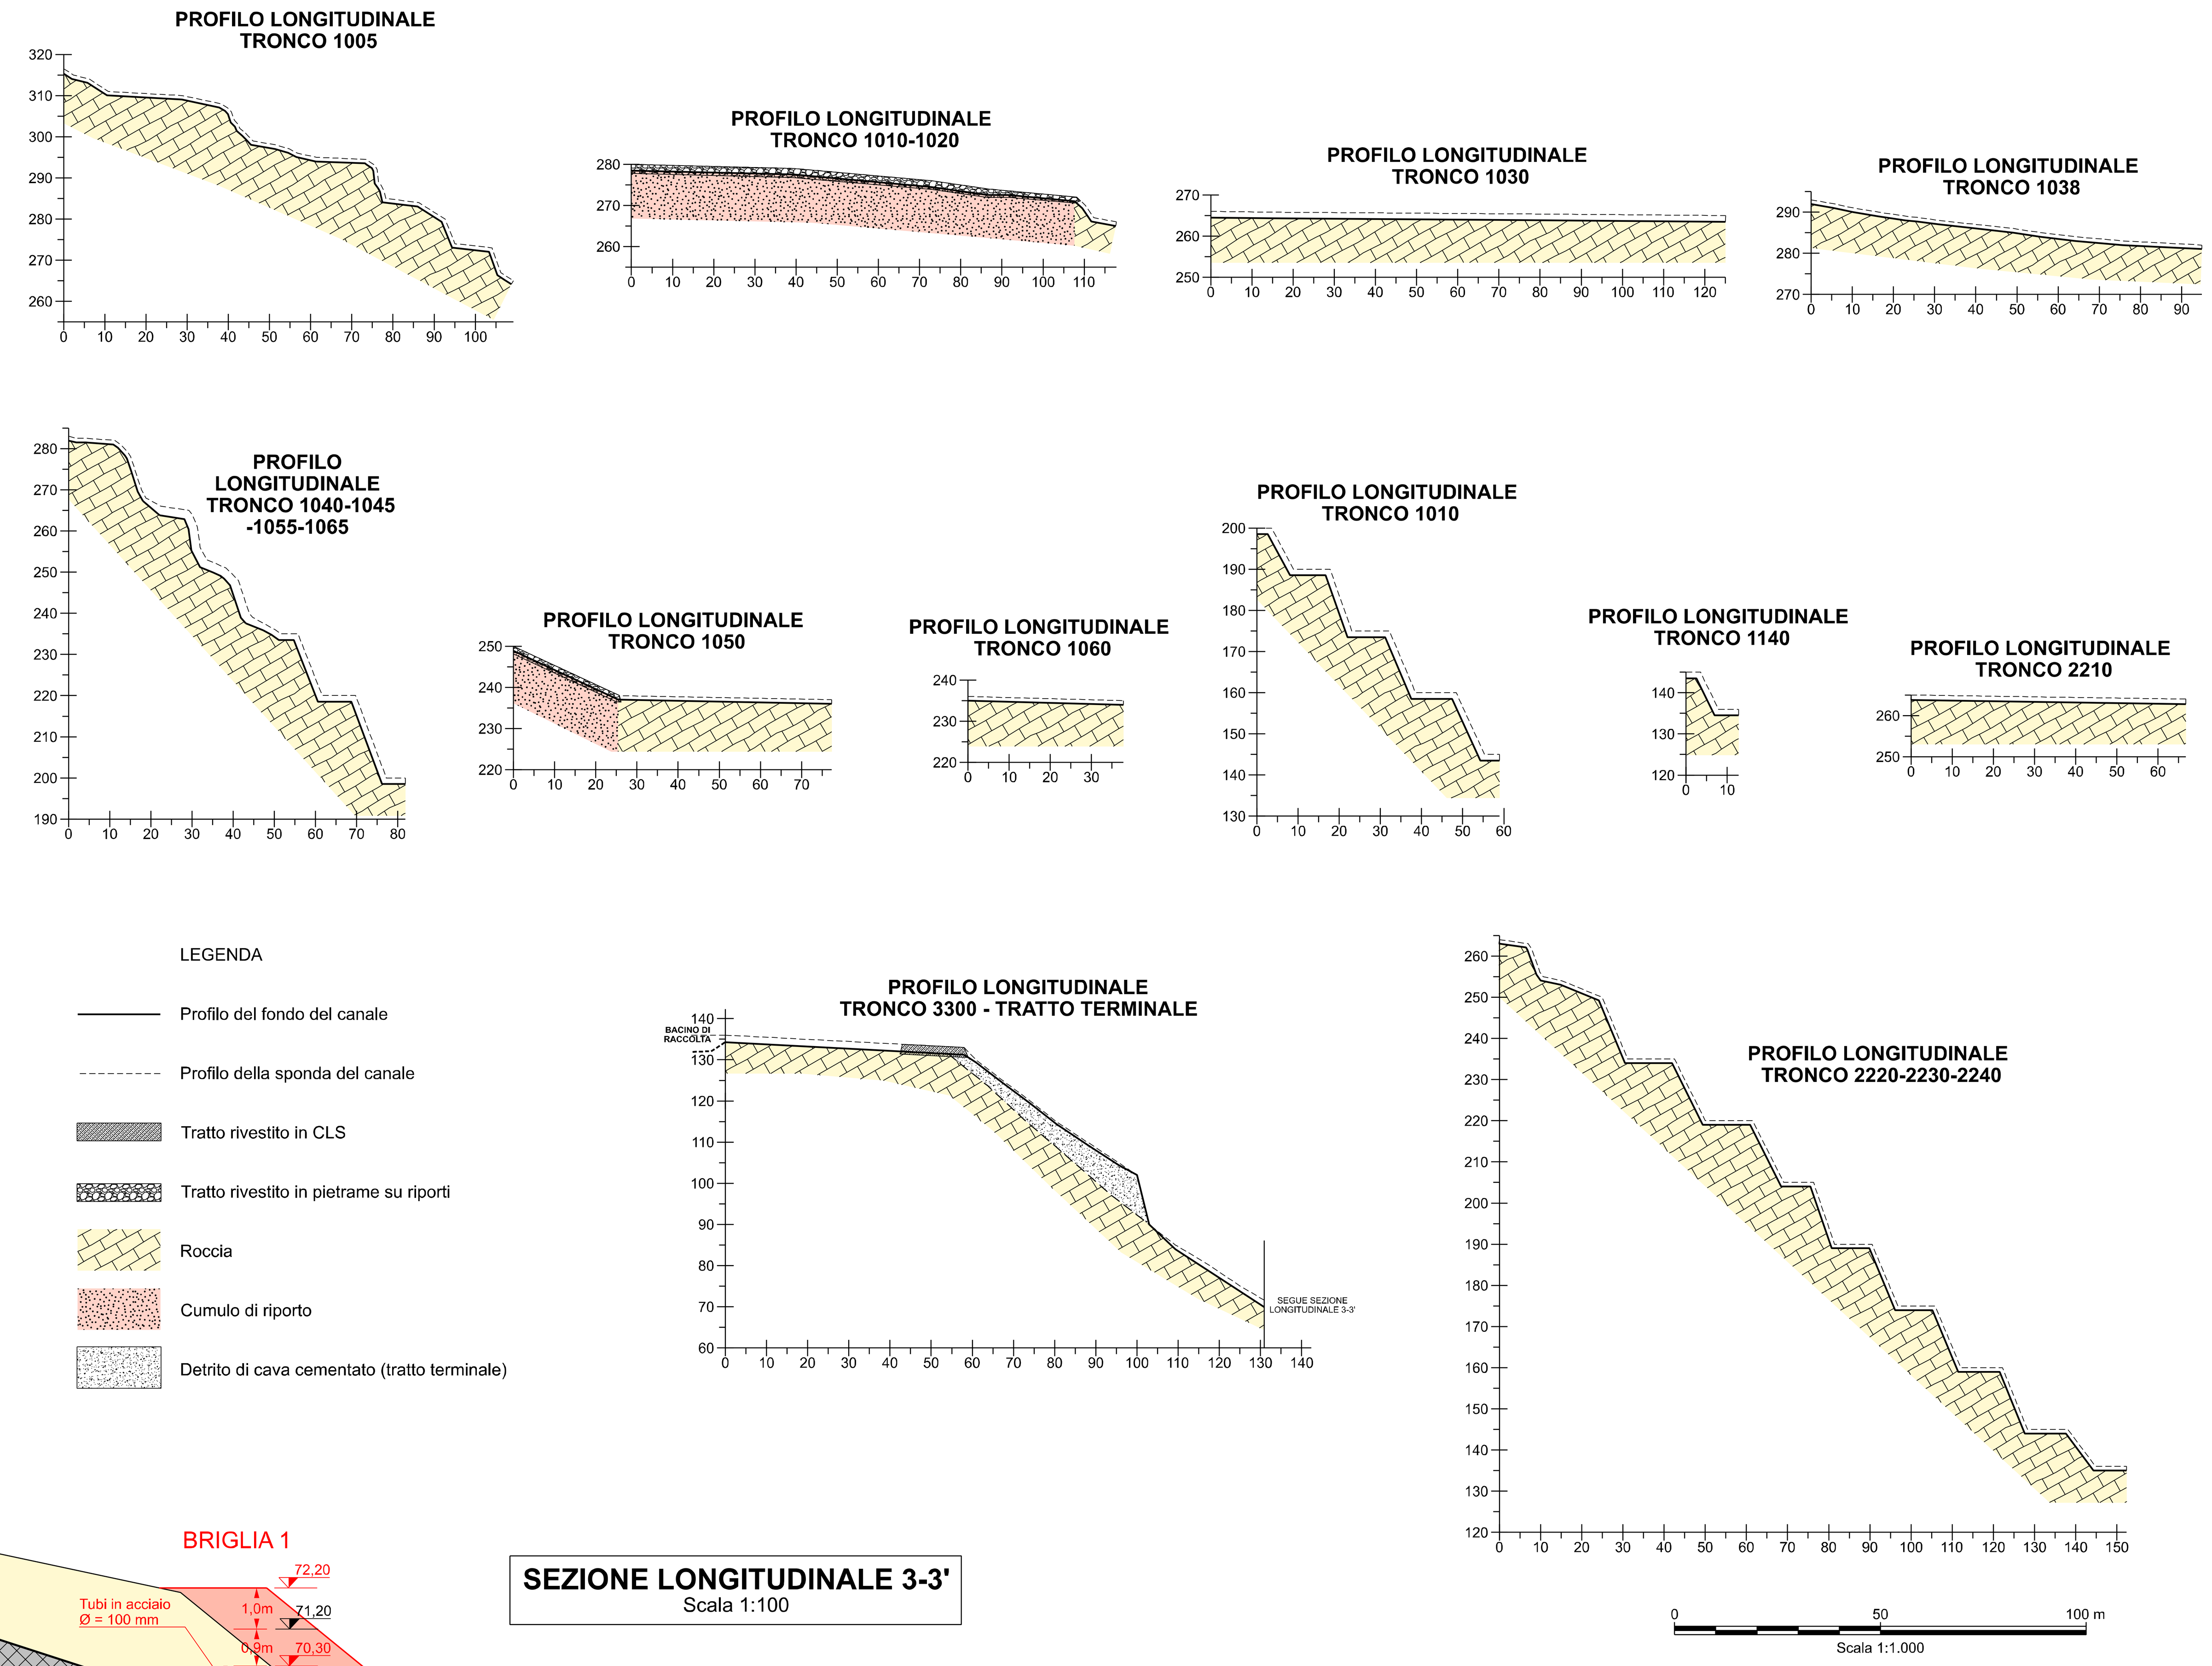


LEGENDA

- Profilo del fondo del canale
- Profilo della sponda del canale
- Tratto rivestito in CLS
- Tratto rivestito in pietrame su riporti
- Roccia
- Cumulo di riporto
- Detrito di cava cementato (tratto terminale)

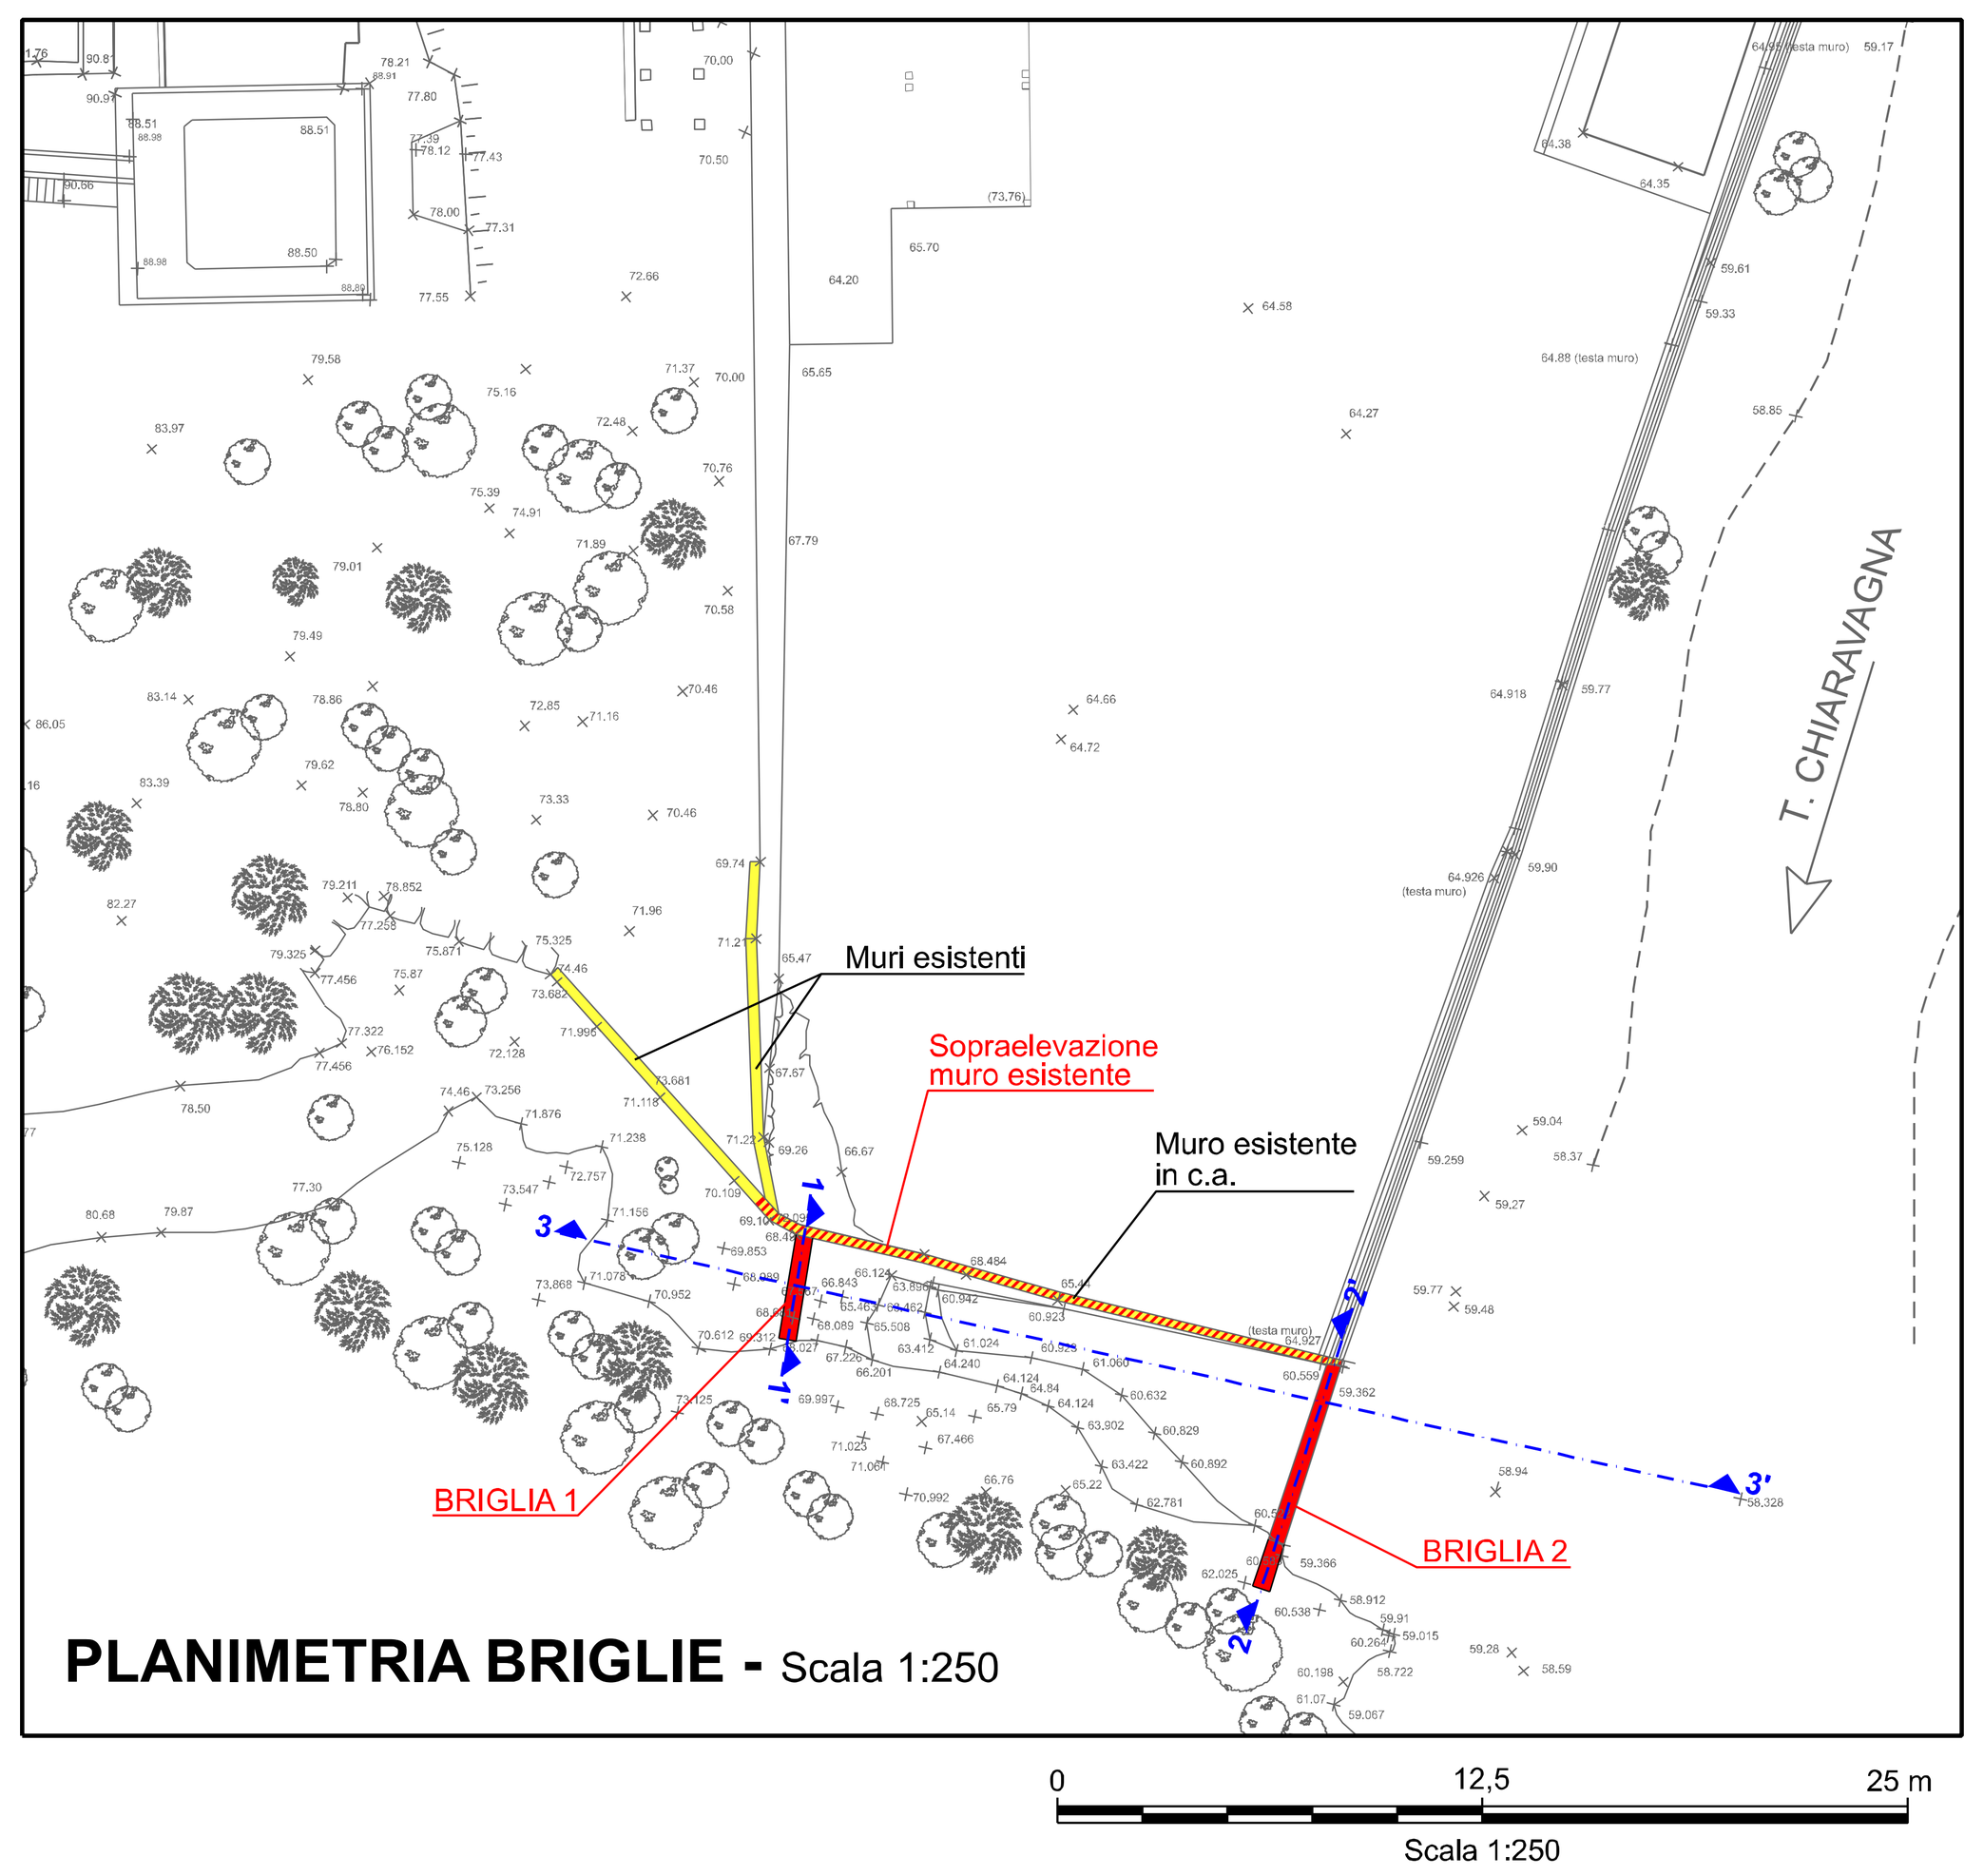


PLANIMETRIA BRIGLIE - Scala 1:250


SEZIONE 1-1'
BRIGLIA 1 - VISTA DA MONTE
Scala 1:100

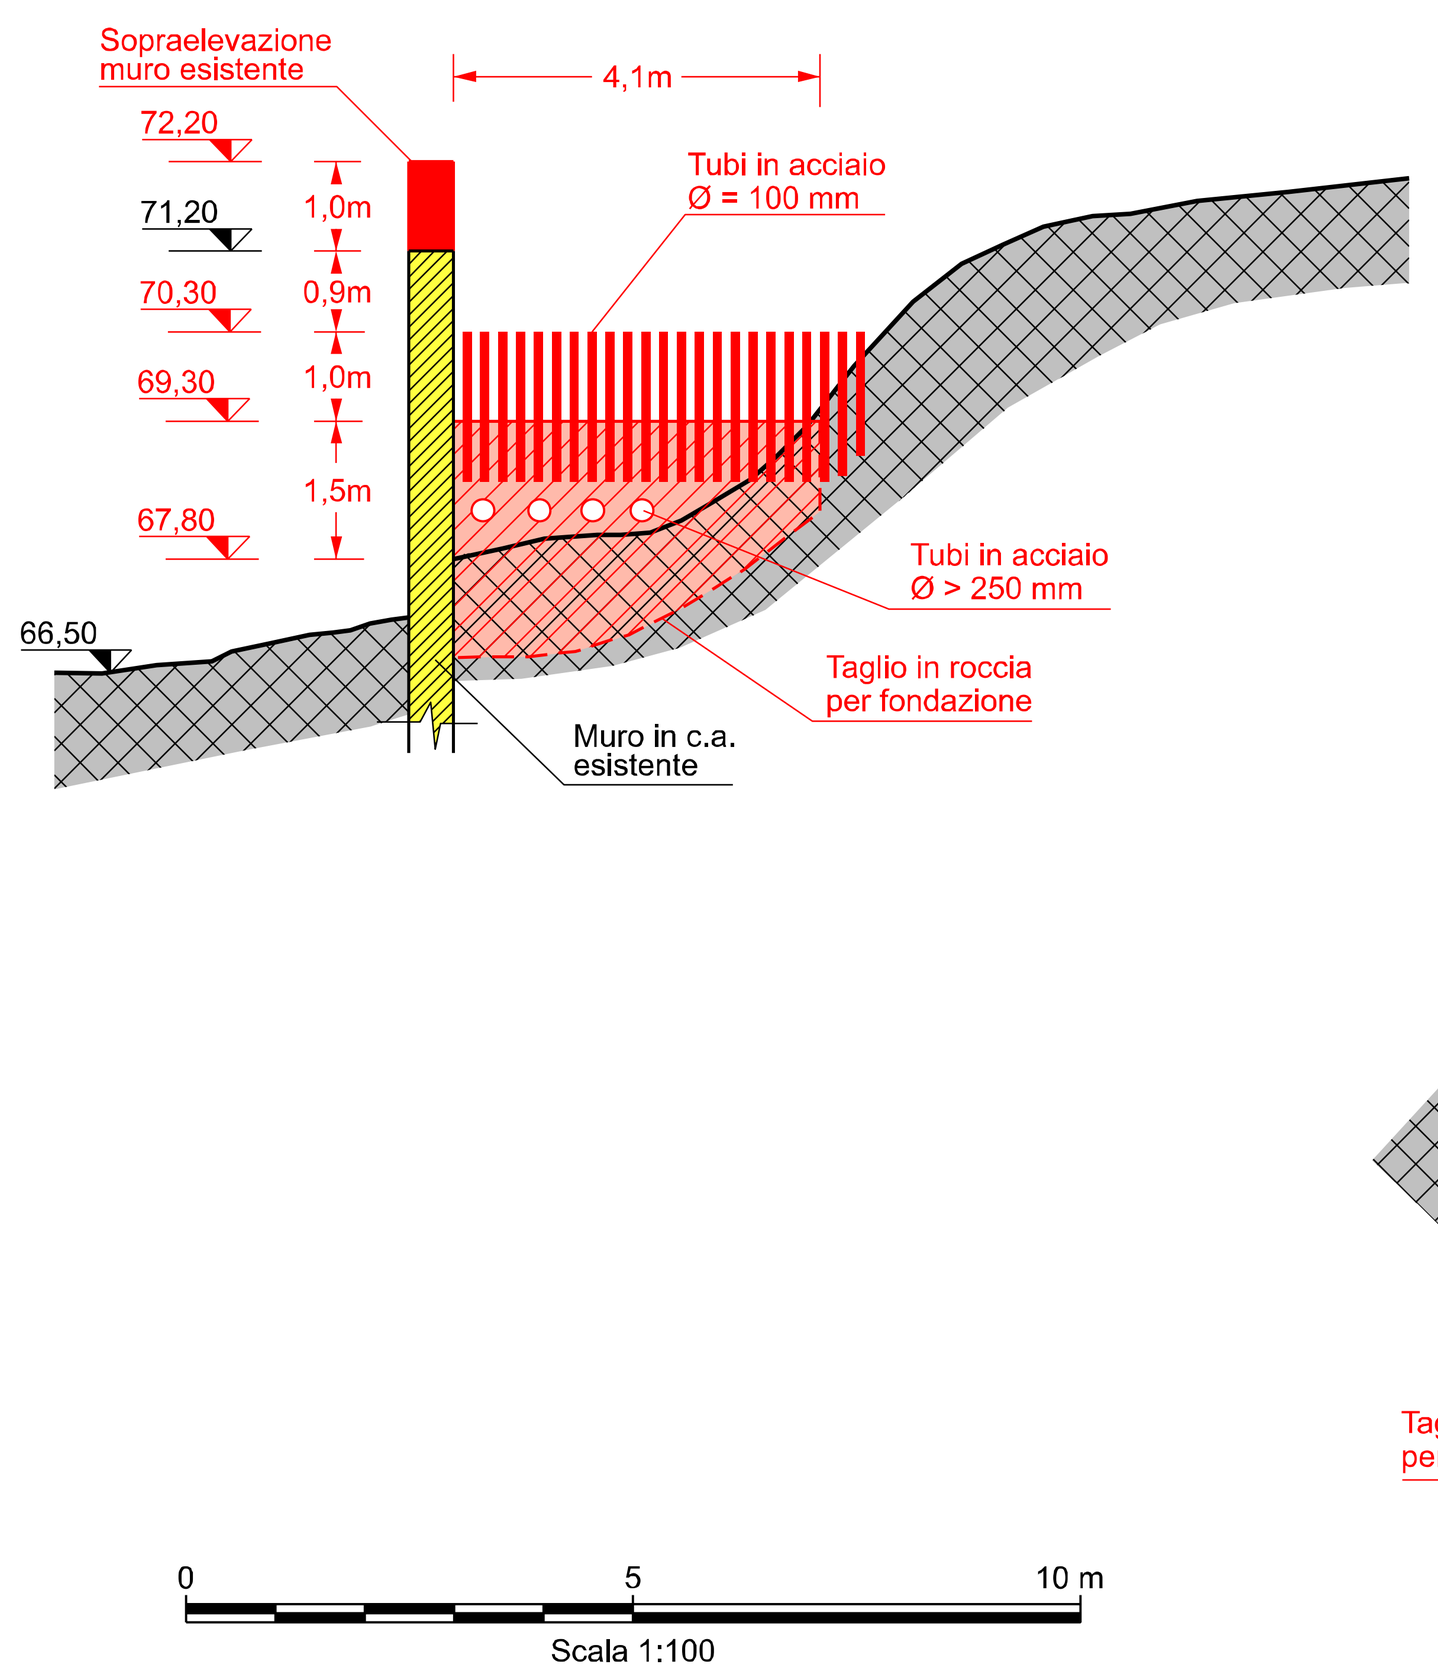

SEZIONE 2-2'
BRIGLIA 2 - VISTA DA VALLE
Scala 1:100

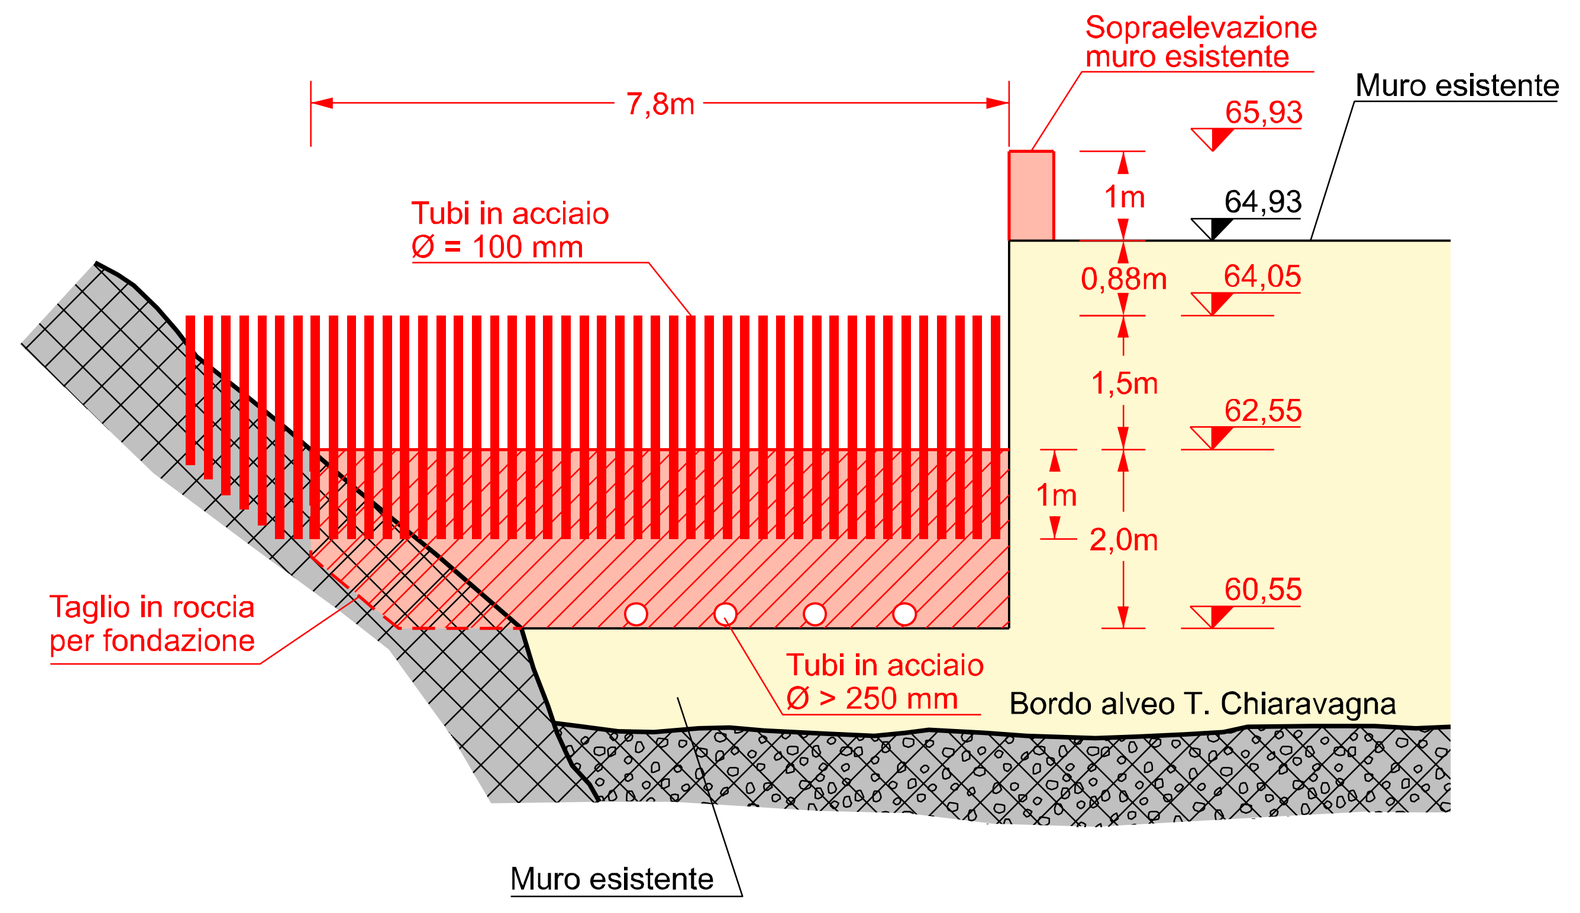

SEZIONE LONGITUDINALE 3-3'
Scala 1:100

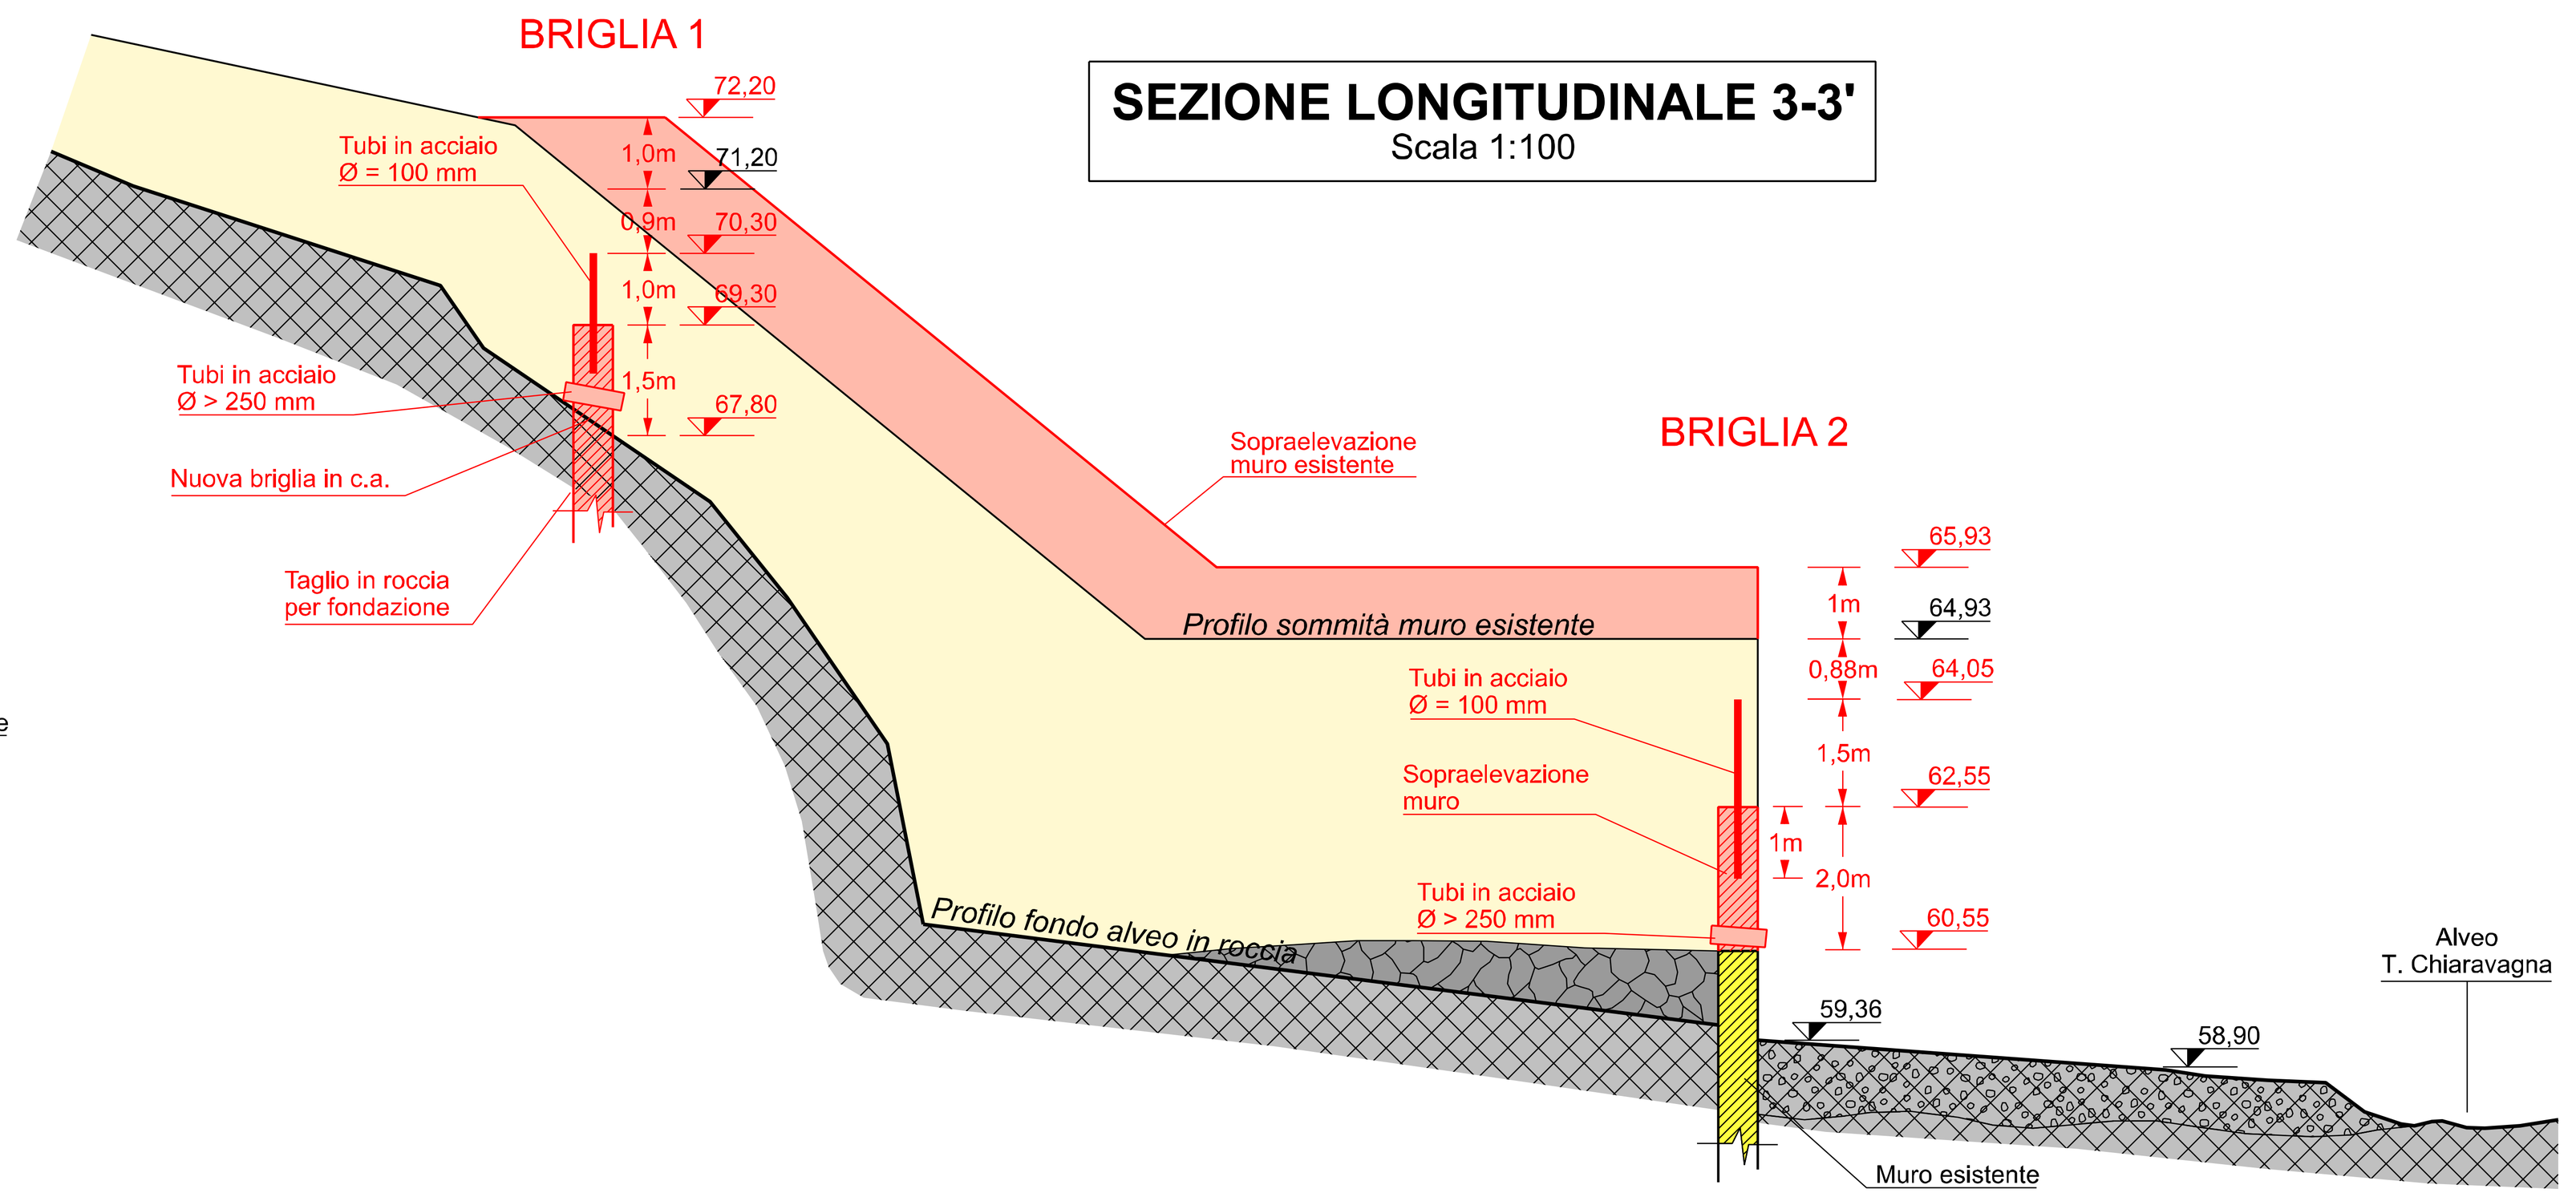

UNICALCE
Innoviamo la tradizione

GDP GEOMIN
ENGINEERING & MINING GEOLOGY

Cava GIUNCHETTO
Comune di Genova (Sestri Ponente)
VARIANTE AL PROGETTO DI COLTIVAZIONE
E RECUPERO AMBIENTALE - INTEGRAZIONI

ORDINE DEI GEOLOGI
Regione Autonoma Valle d'Aosta
ORDRE DES GEOLOGUES
Région Autonome Vallée d'Aoste
Dr. GABRIELE PIERCARLO
Iscr. Albo n. 32

TITOLO ELABORATO:	REALIZZATO	VERIFICATO	APPROVATO
PROGETTO RETE IDRAULICA	Aprile 2019	Aprile 2019	Maggio 2019
	D. Varrone	A. Damiano	P. Gabriele
		REVISIONE 2	COMMESSA 17-026
		TAVOLA 33	SCALA VARIE

Nome file: D33-REV2. Progetto rete idraulica.dgn

TUTTI I DIRITTI RISERVATI

GDP-GEOMIN S.r.l. | Via Vittorio Amedeo II, 6 - 10121 Torino (TO, Italy) - tel +39.011.036.1100 / fax +39.011.036.1101 | www.geomin.it | info@geomin.it