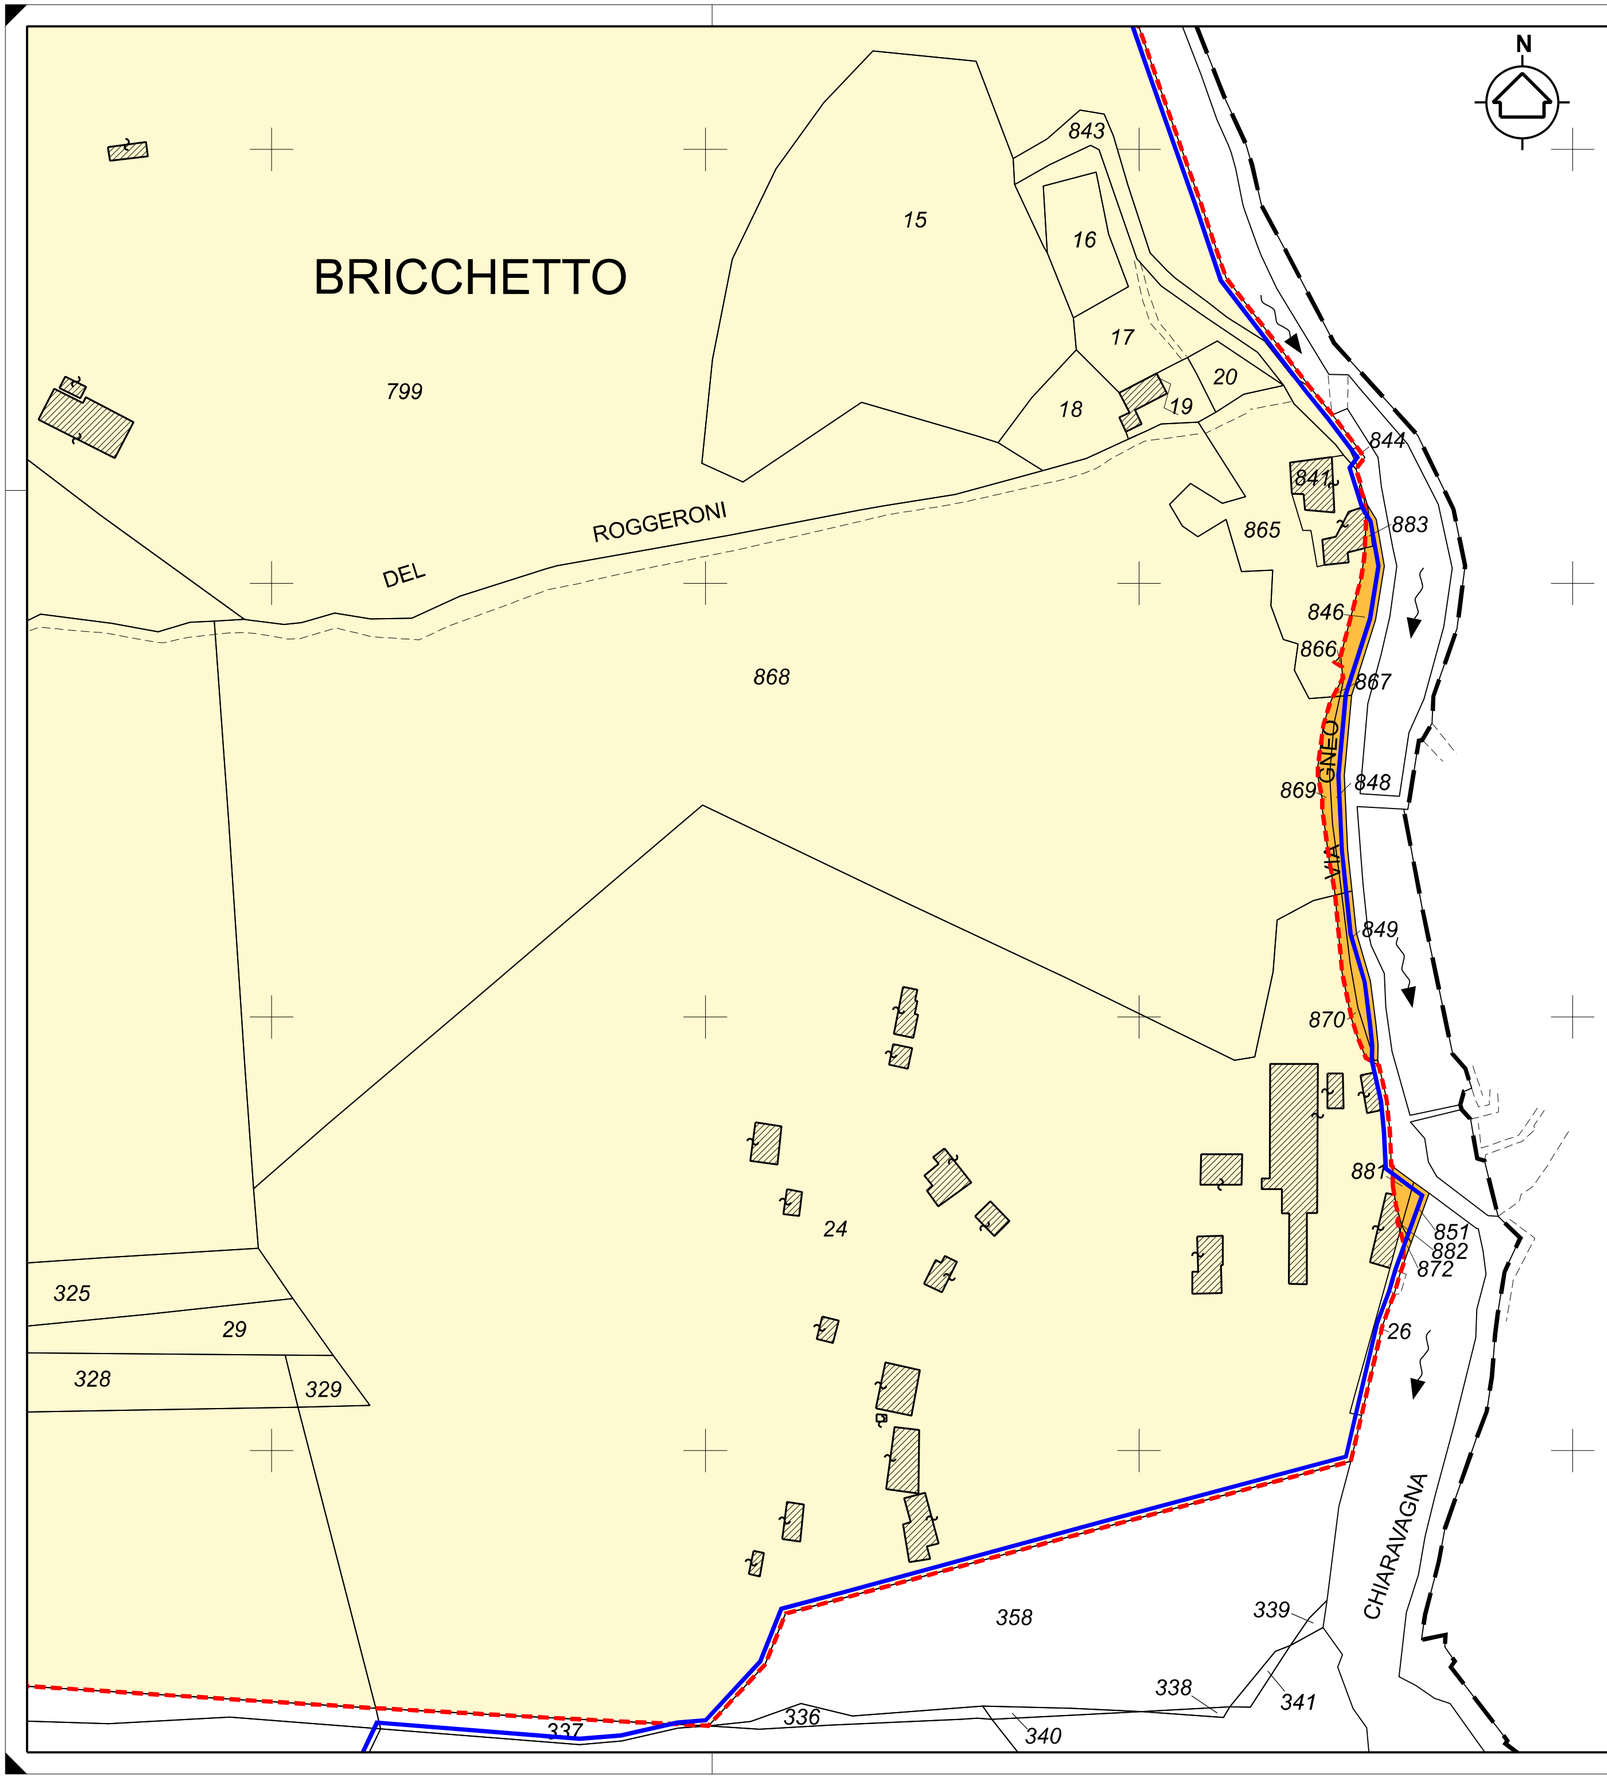


N

LEGENDA

Terreni in disponibilità UNICALCE SpA

Particelle espropriate nell'ambito del Progetto Esecutivo TRATTA AV/AC TERZO VALICO DEI GIOVI - Lotto 2, Adeguamento Via Chiaravagna (NV03)

Limite dei terreni in disponibilità UNICALCE SpA adeguato alle particelle espropriate

Limite di coltivazione Autorizzato

Elenco delle particelle espropriate nell'ambito del Progetto Esecutivo TRATTA AV/AC TERZO VALICO DEI GIOVI - Lotto 2, Adeguamento Via Chiaravagna (NV03)

Comune di Genova, F°52 mappali: 846, 848, 849, 851, 866, 867, 869, 870, 872, 881, 882, 883.

0 50 100 m

Scala 1:1.000

Sistema di riferimento: Gauss-Boaga, fuso Ovest

UNICALCE
Innoviamo la tradizione

GDP GEOMIN
ENGINEERING & MINING GEOLOGY

Cava GIUNCHETTO
Comune di Genova (Sestri Ponente)
VARIANTE AL PROGETTO DI COLTIVAZIONE
E RECUPERO AMBIENTALE - INTEGRAZIONI

ORDINE DEI GEOLOGI
Regione Autonoma Valle d'Aosta
ORDRE DES GEOLOGUES
Région Autonome Vallée d'Aoste
Dr. GABRIELE PIERCARLO
Iscr. Albo n. 32

TITOLO ELABORATO:	REALIZZATO	VERIFICATO	APPROVATO
CARTA CATASTALE	Aprile 2019	Aprile 2019	Maggio 2019
DETTAGLIO PARTICELLE ESPROPRIATE	D. Varrone	A. Damiano	P. Gabriele
		REVISIONE: 1	COMMESSA: 17-026
		TAVOLA: 34	SCALA: 1:1.000

Nome file: D34-REV1. Carta catastale_Dettaglio particelle espropriate.dgn

TUTTI I DIRITTI RISERVATI

GDP-GEOMIN S.r.l. | Via Vittorio Amedeo II, 6 - 10121 Torino (TO, Italy) - tel +39.011.036.1100 / fax +39.011.036.1101 | www.geomin.it | info@geomin.it