


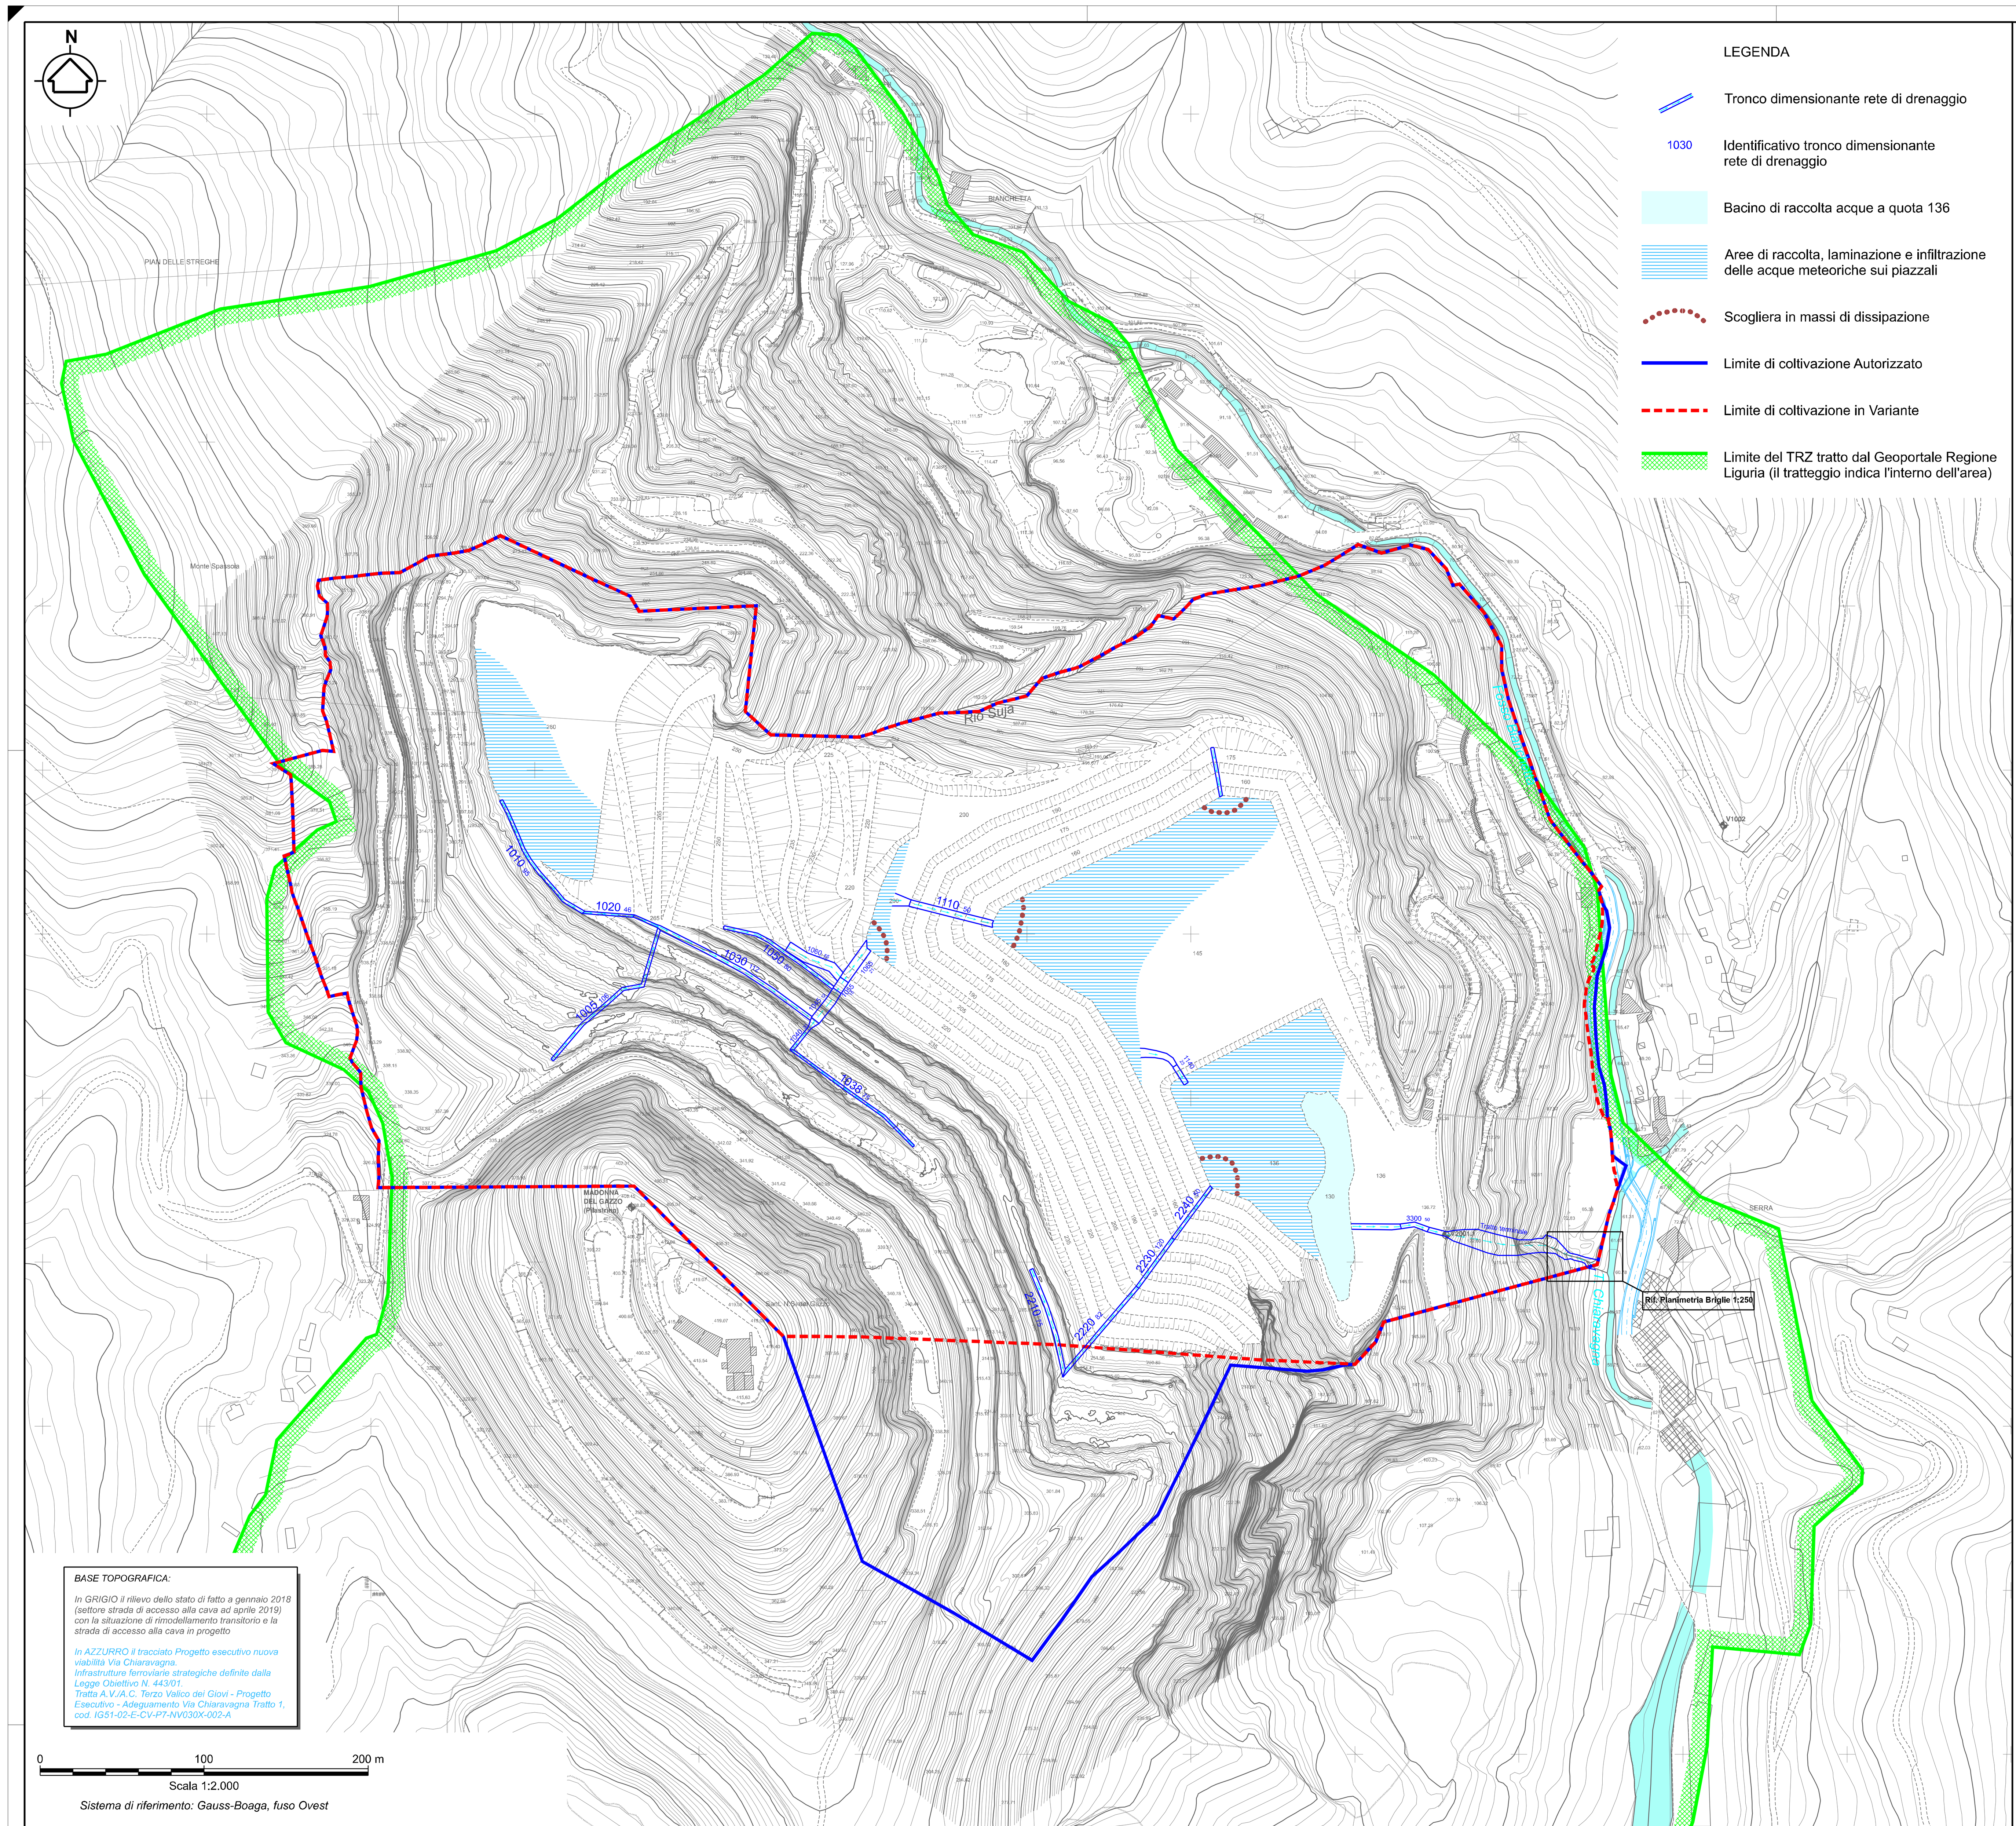


PLANIMETRIA RETE IDRULICA - Scala 1:2.000

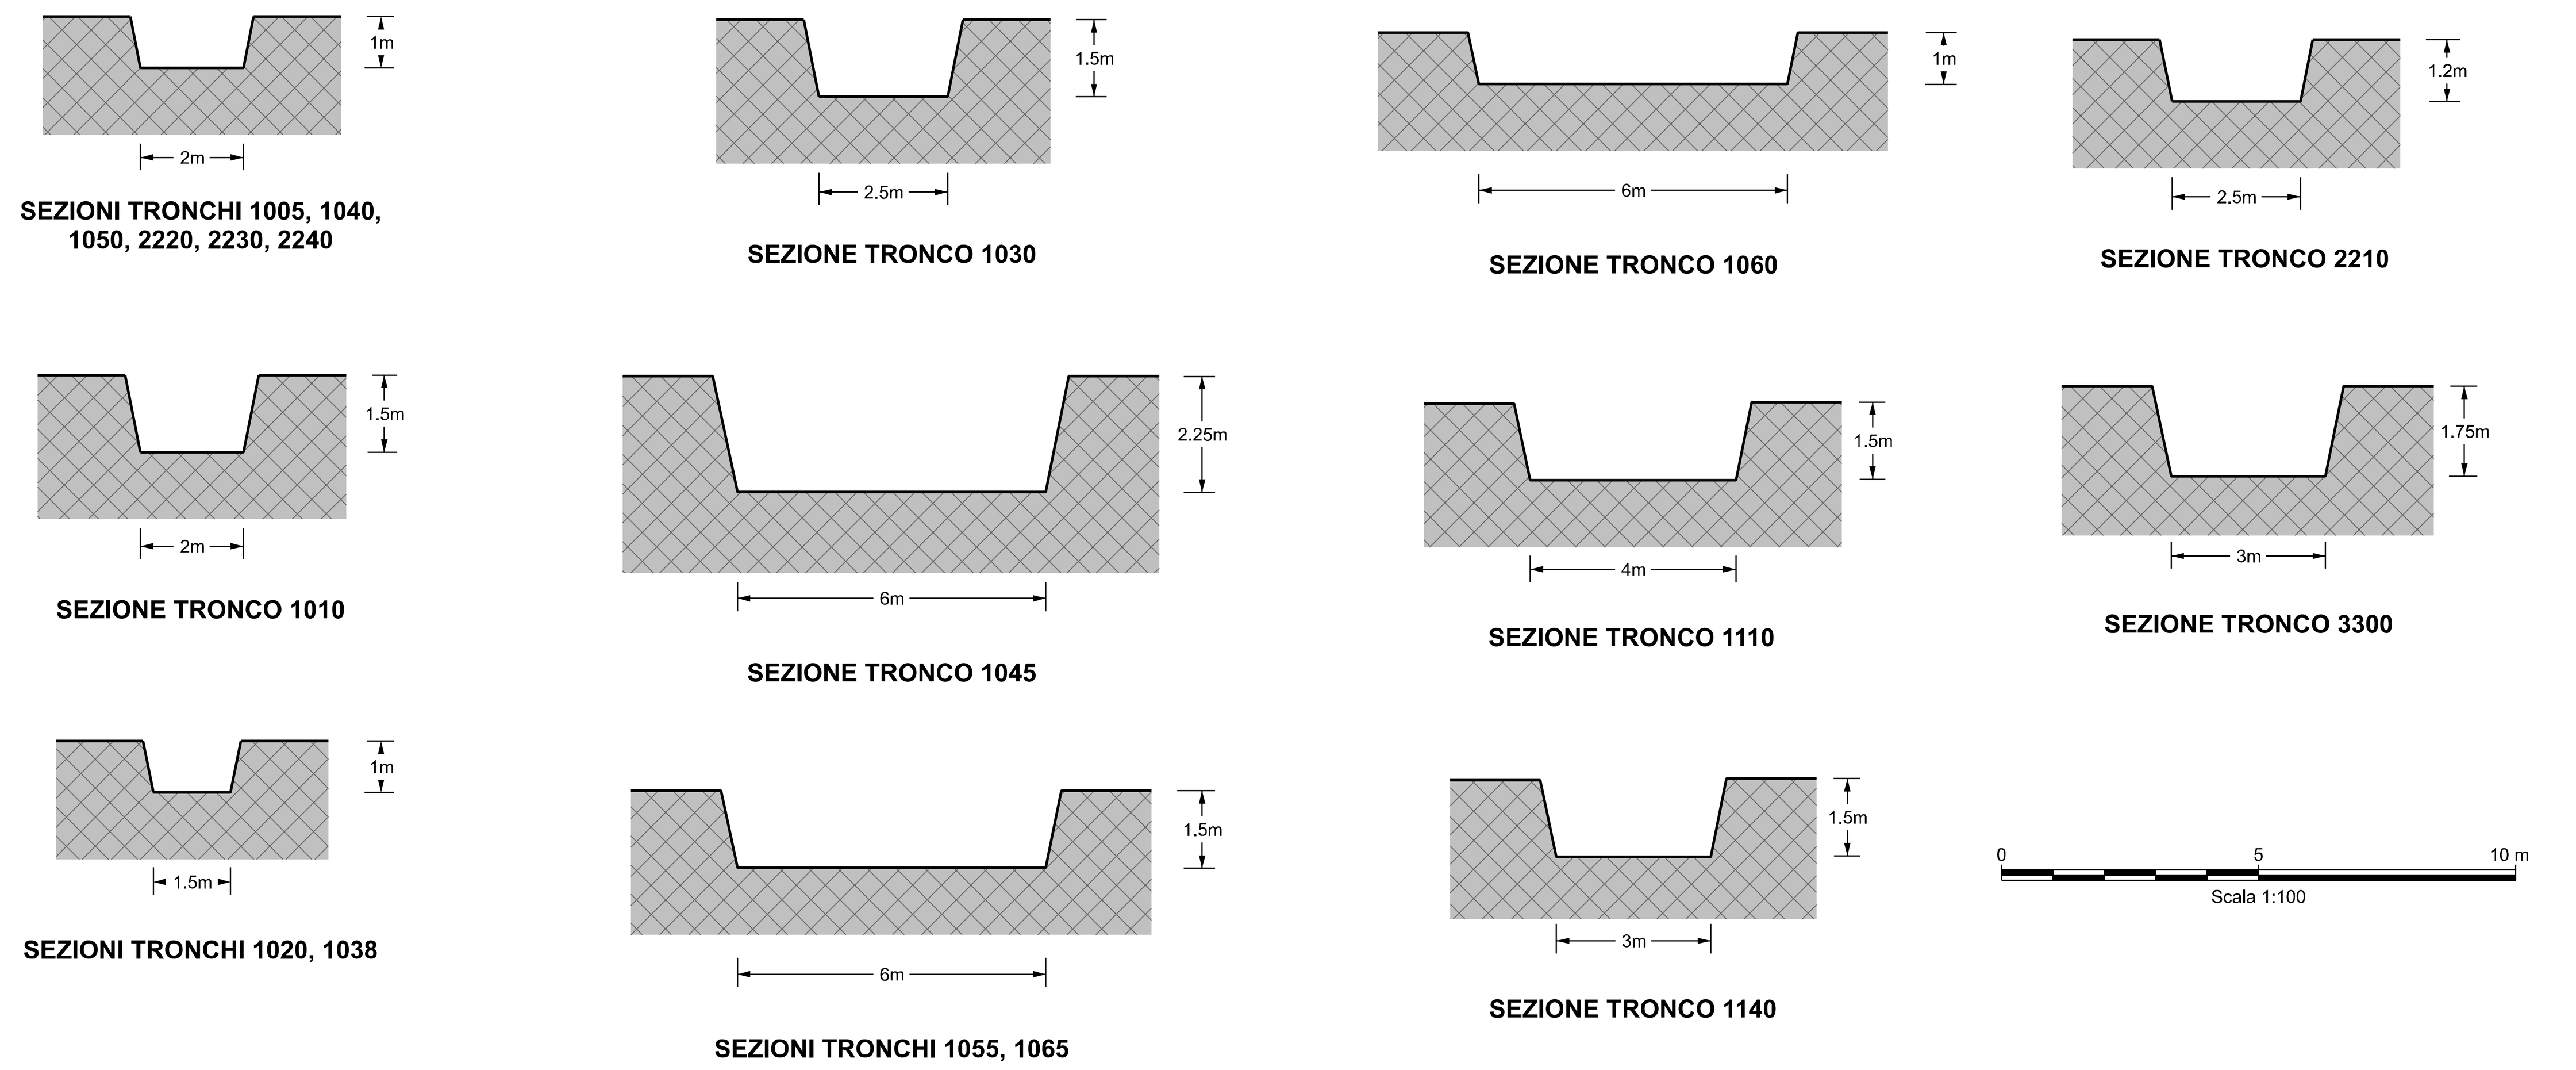


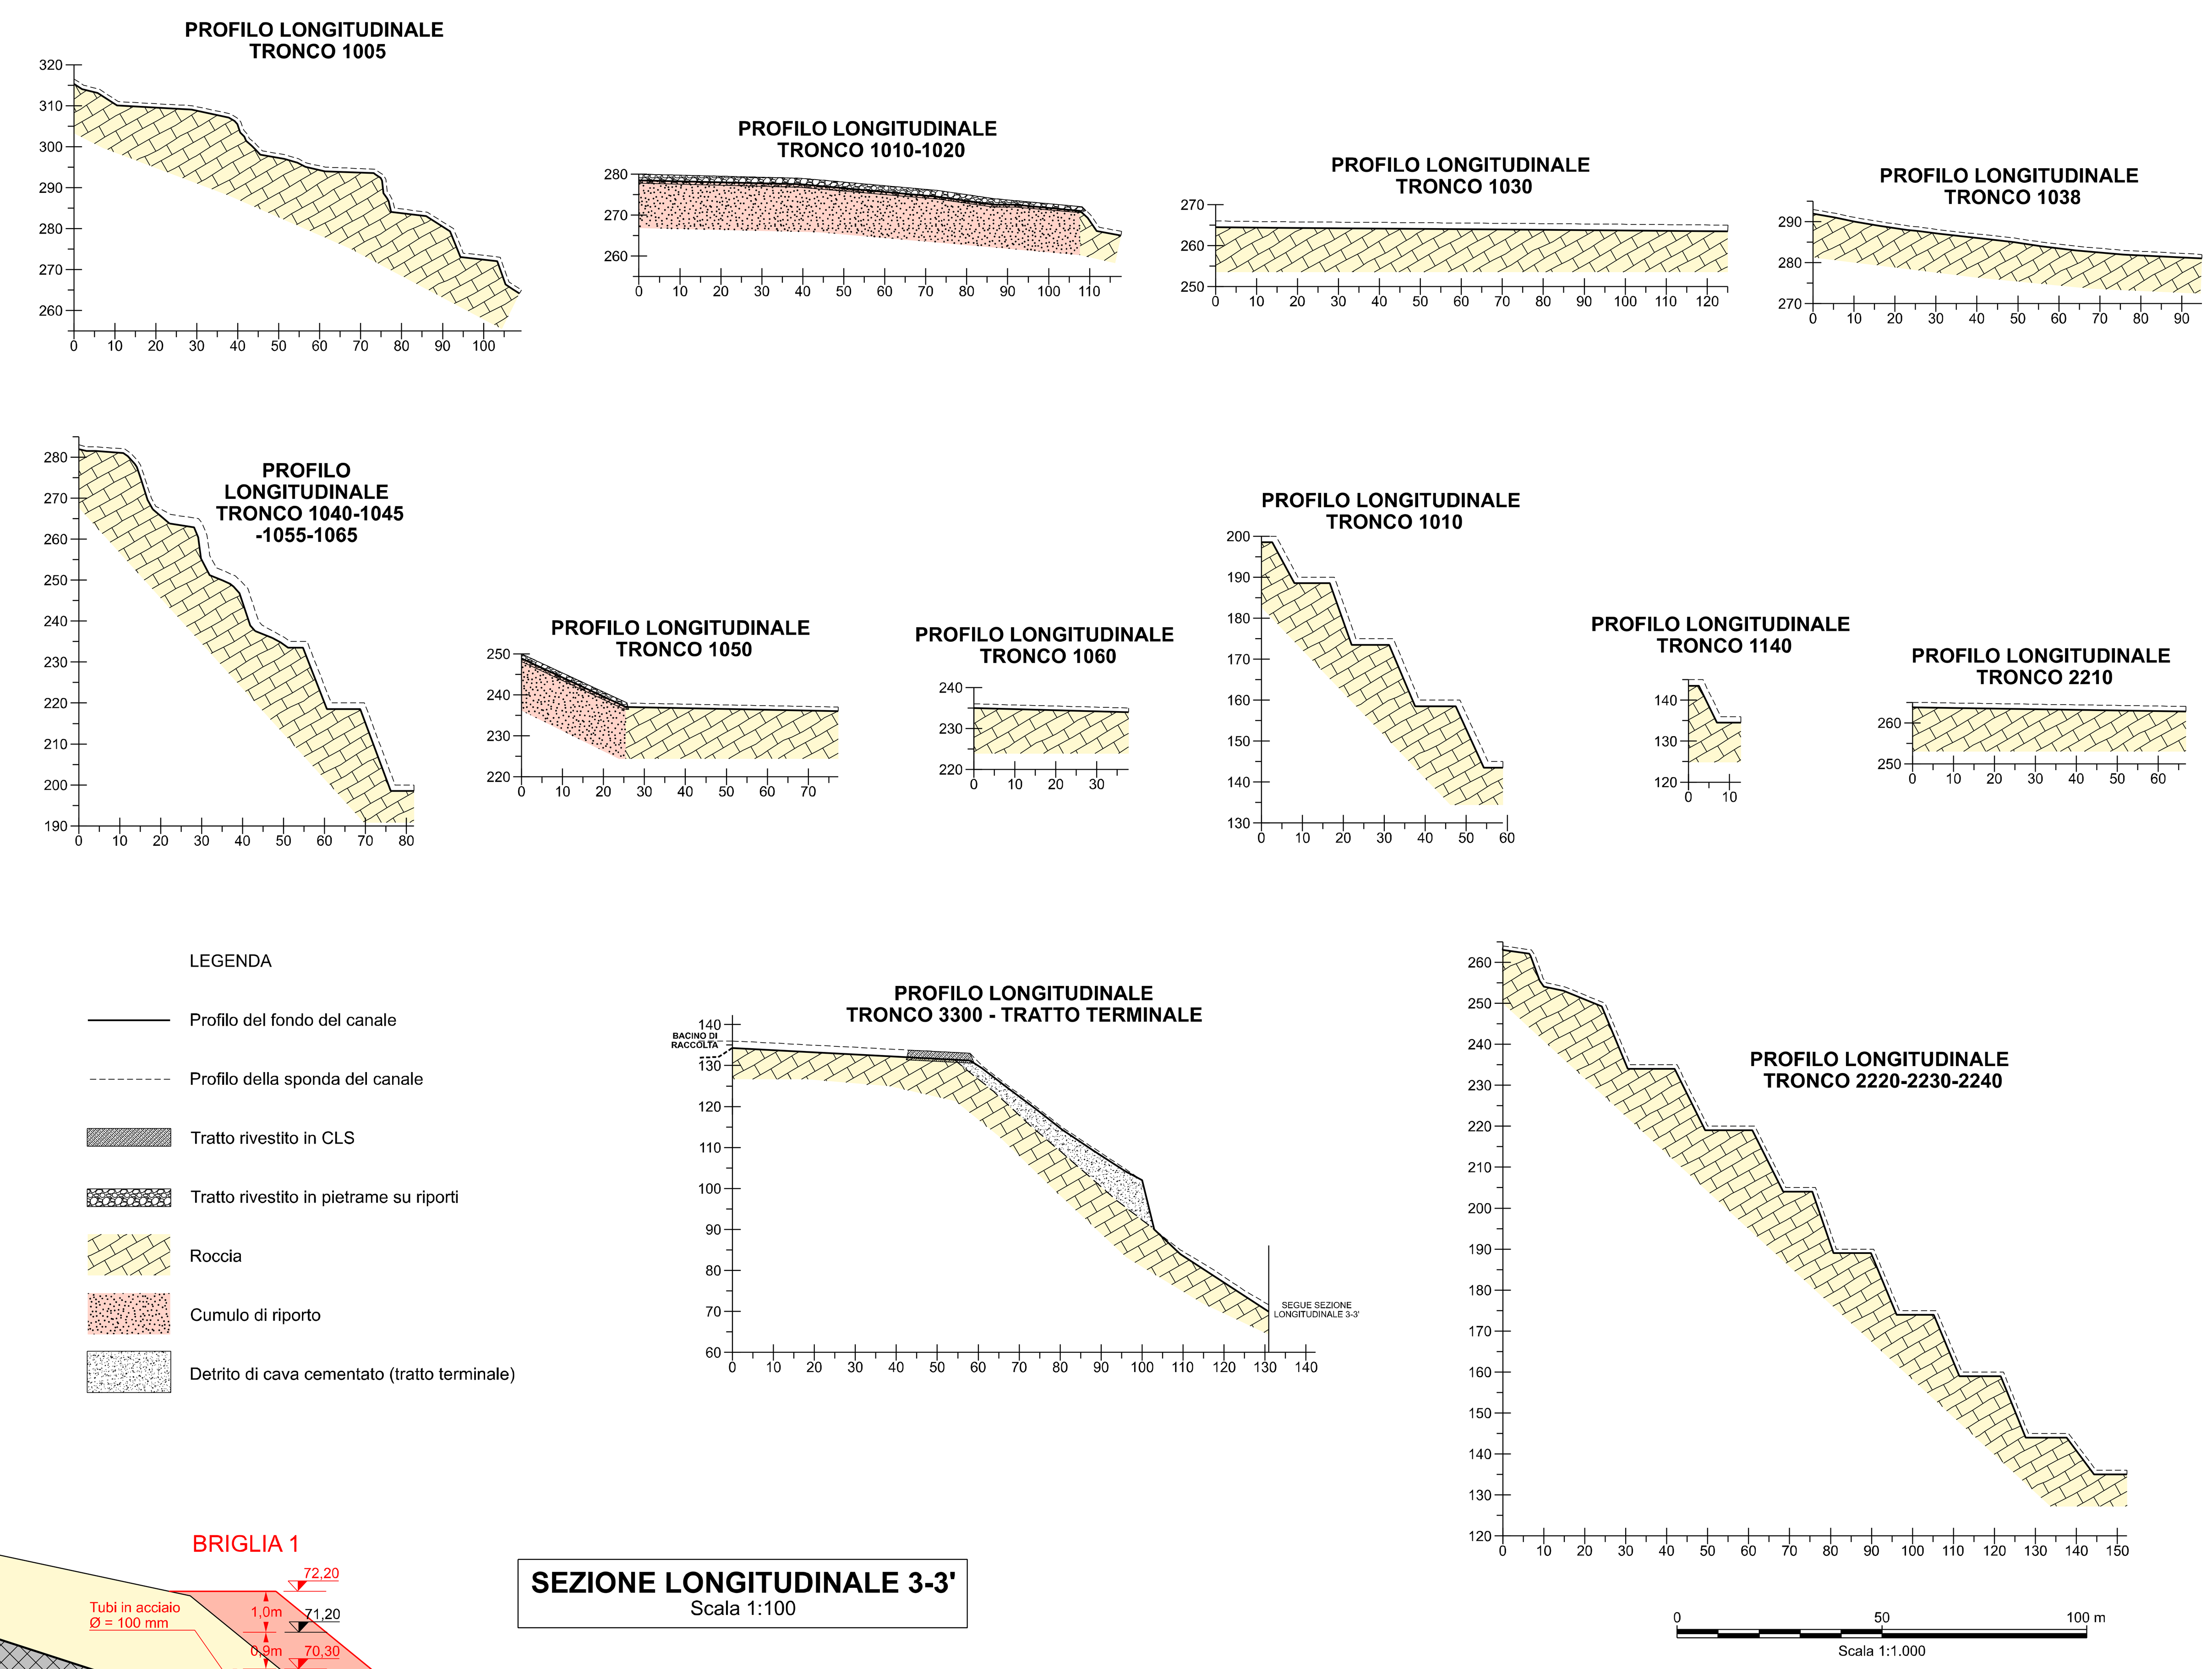

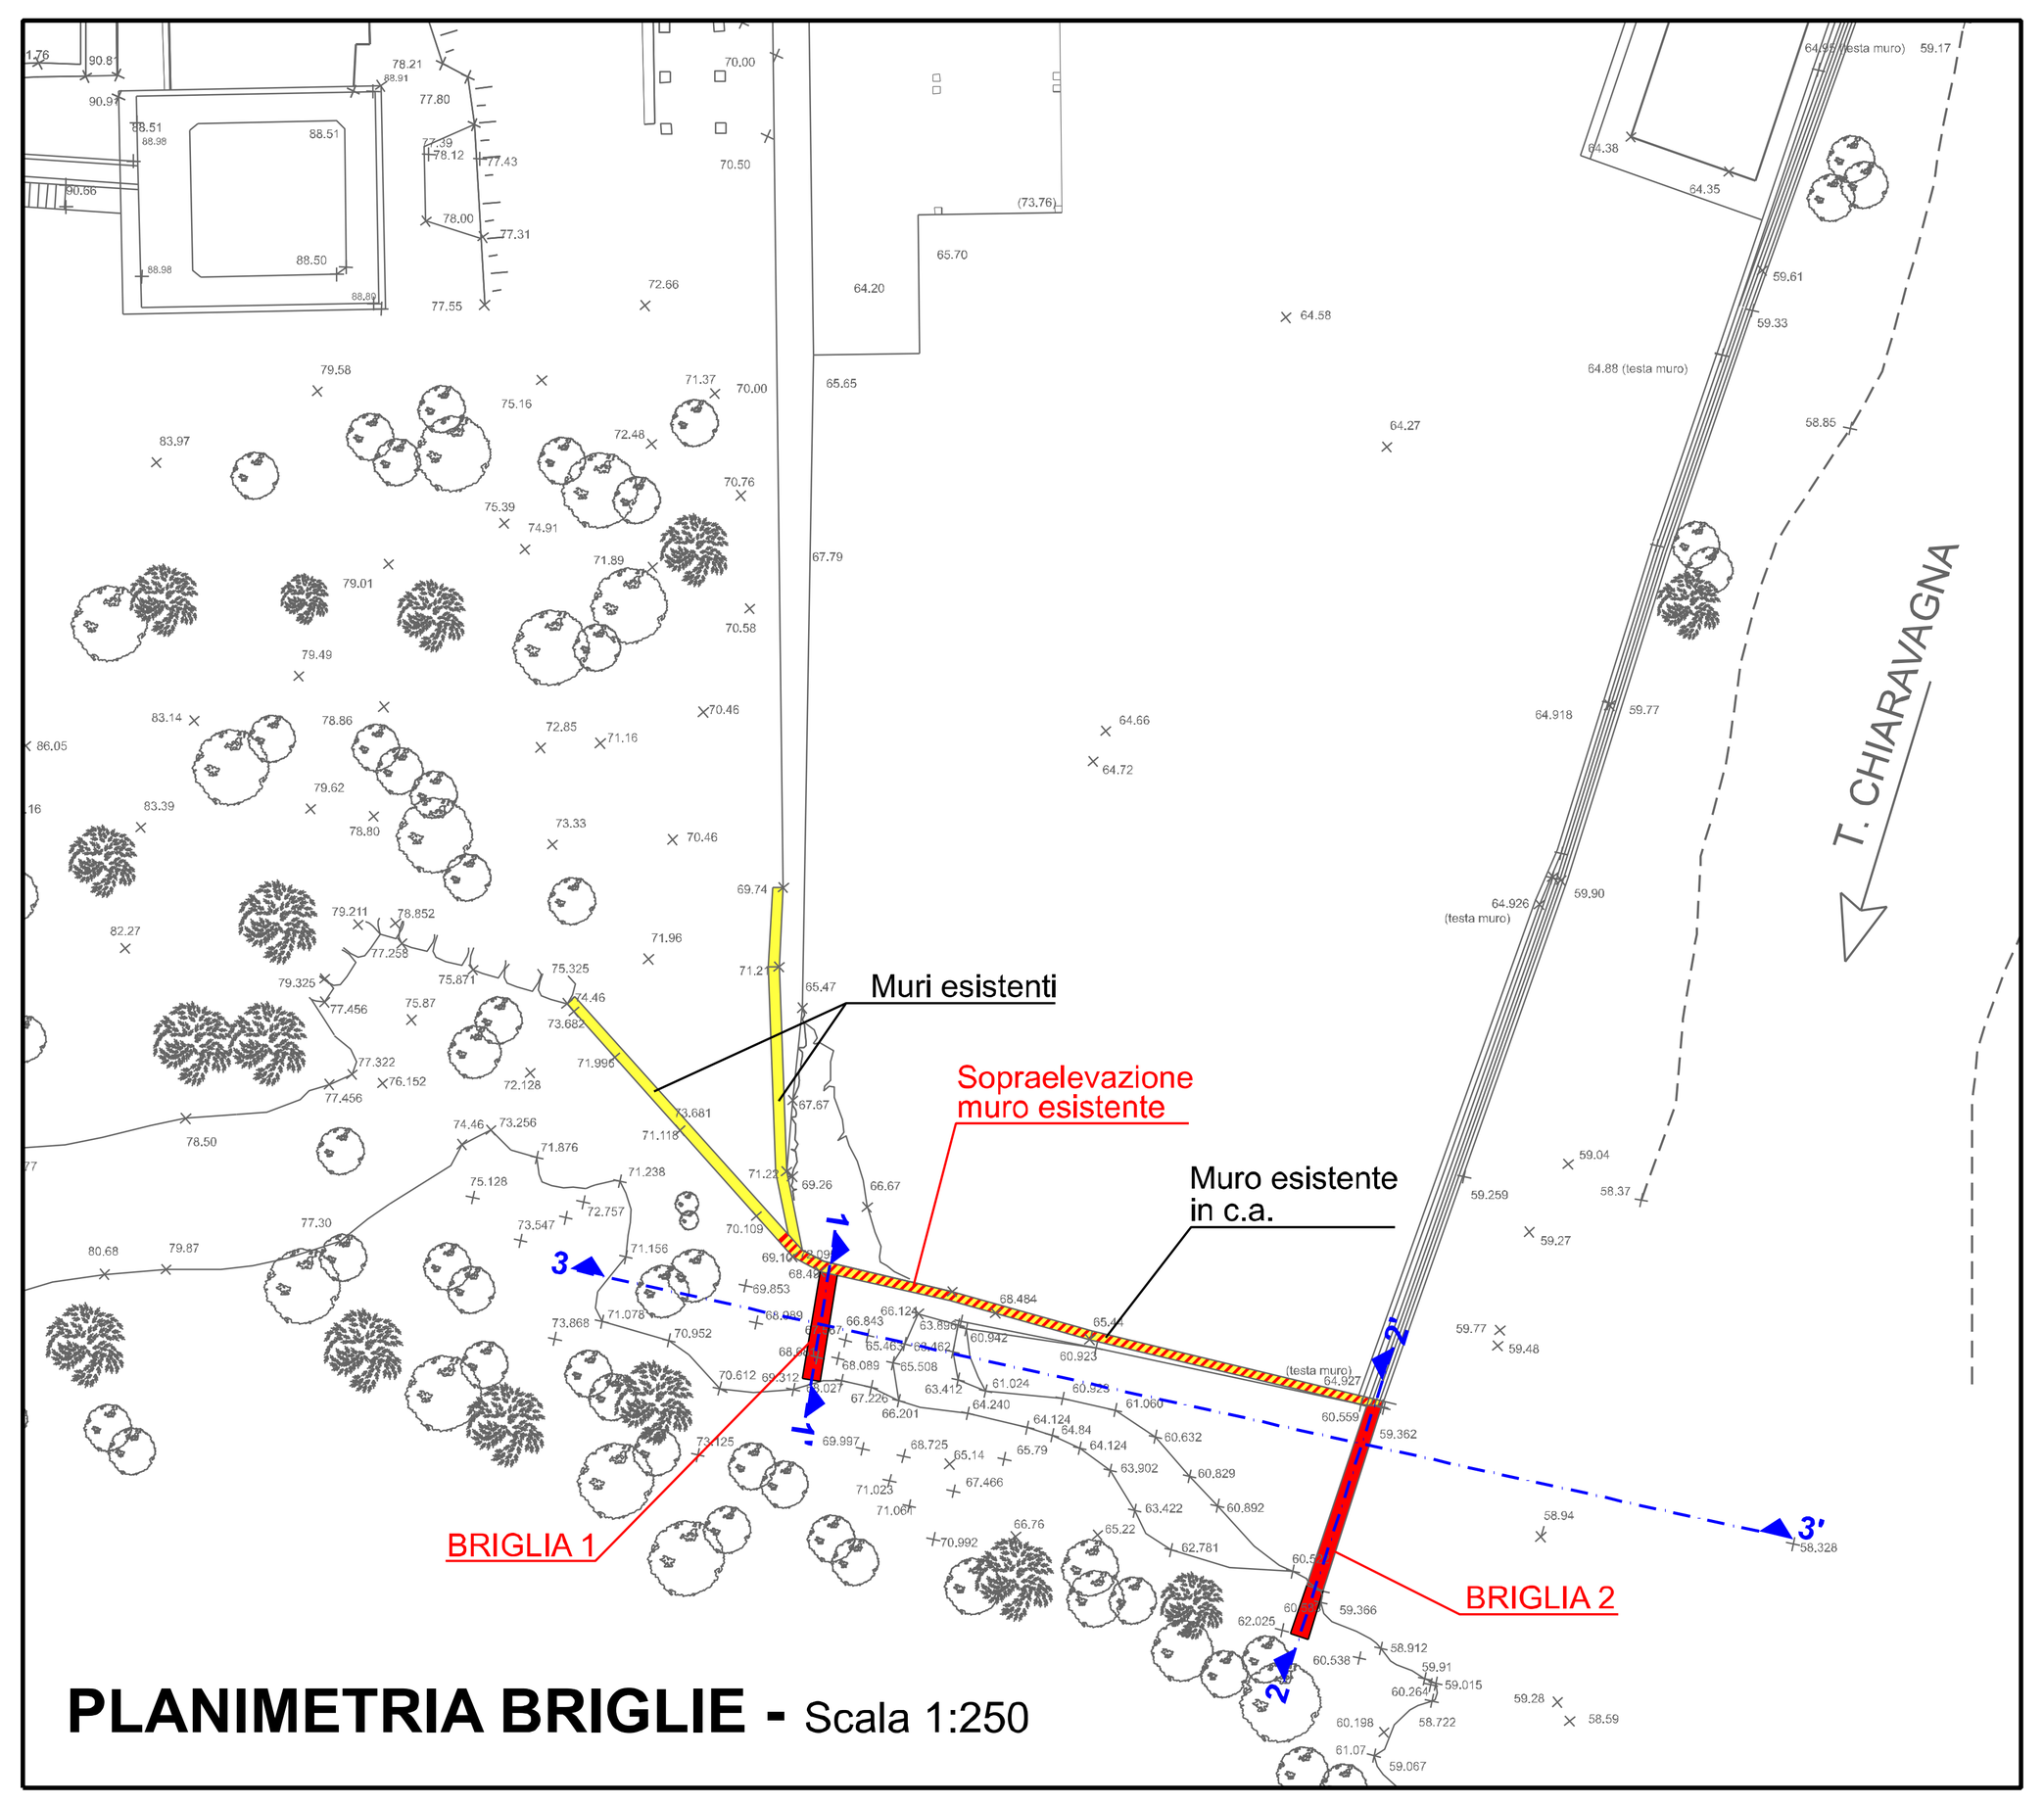


PLANIMETRIA BRIGLIE - Scala 1:250


SEZIONE 1-1'
BRIGLIA 1 - VISTA DA MONTE
Scala 1:100

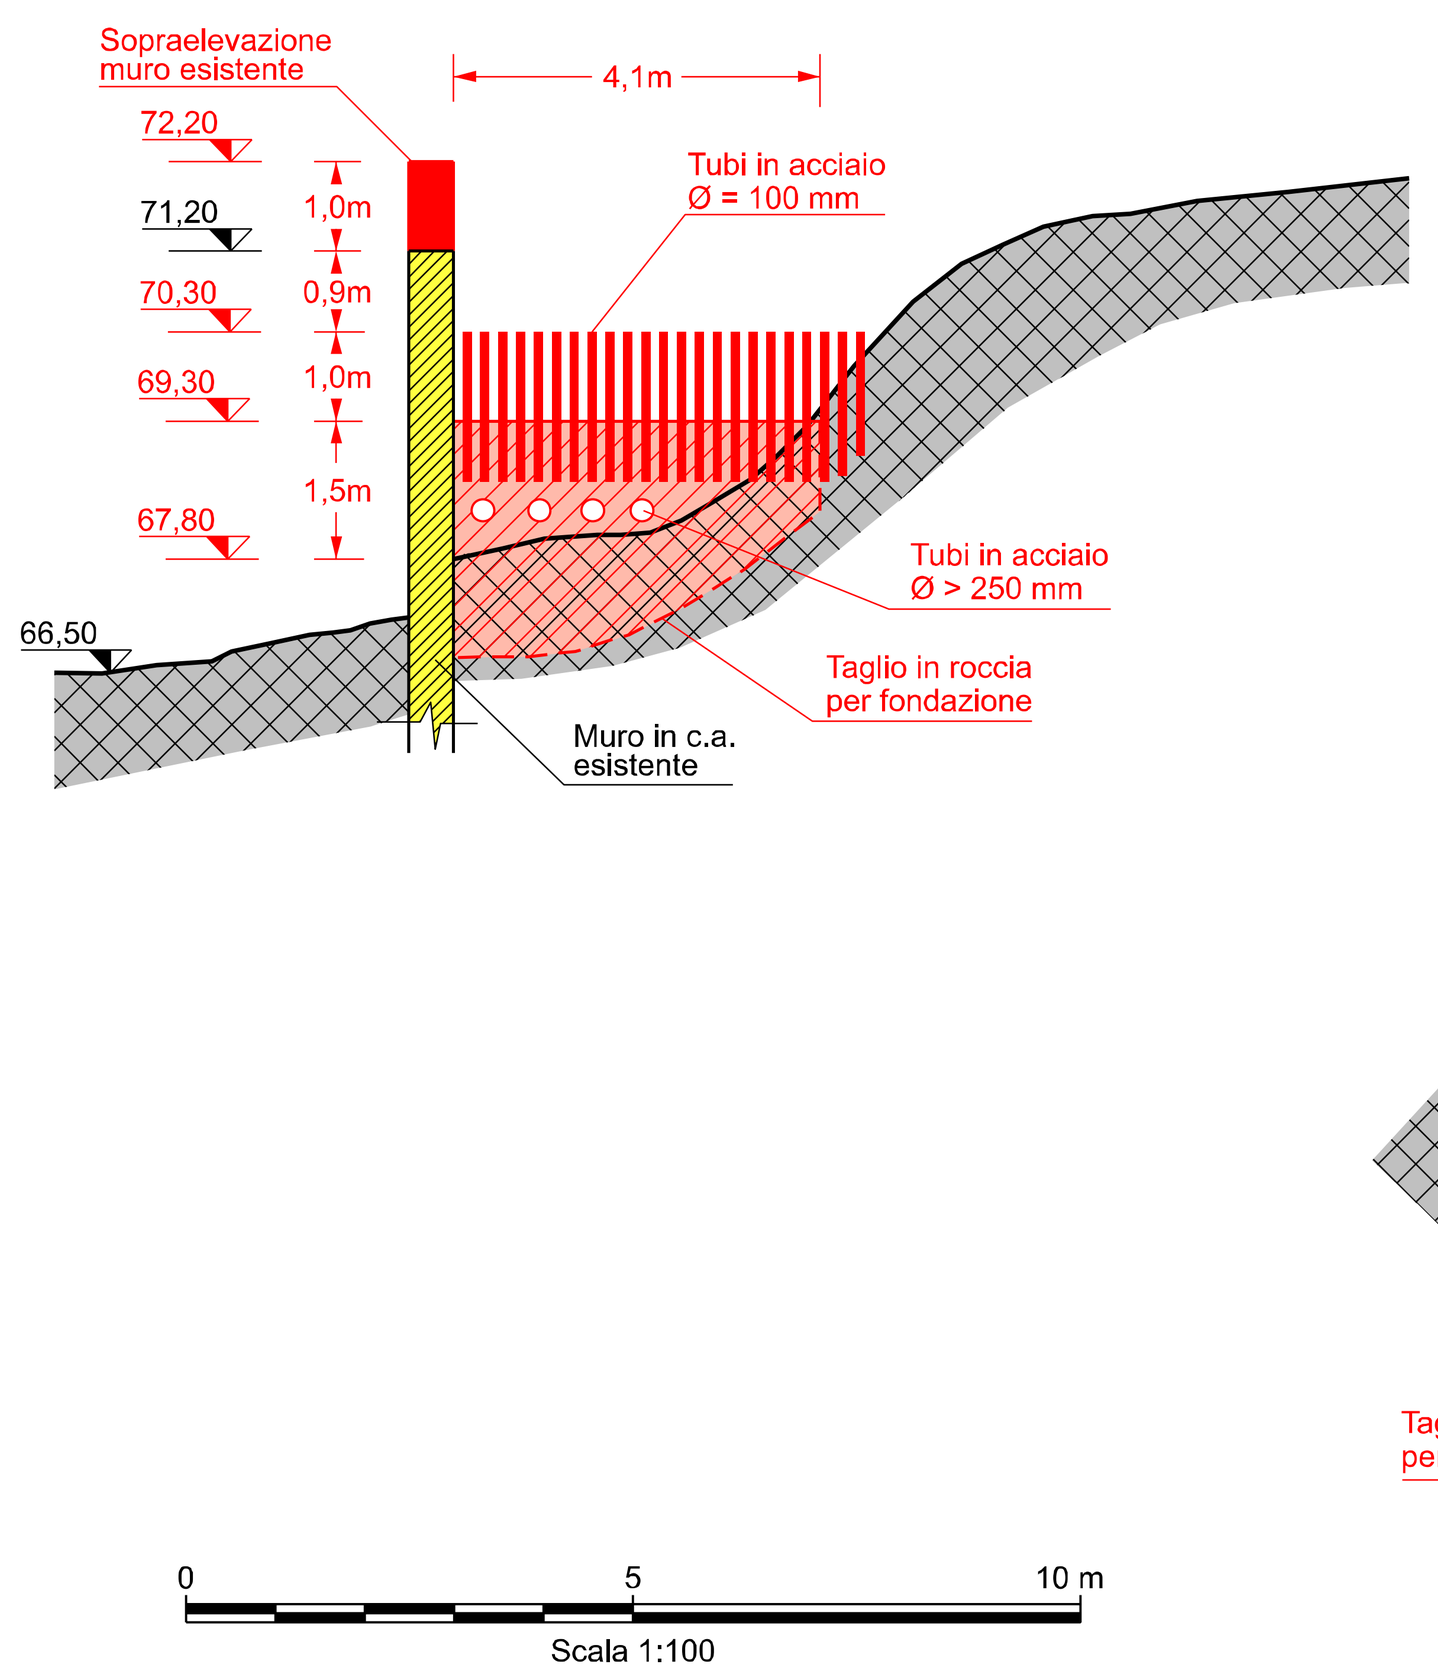

SEZIONE 2-2'
BRIGLIA 2 - VISTA DA VALLE
Scala 1:100

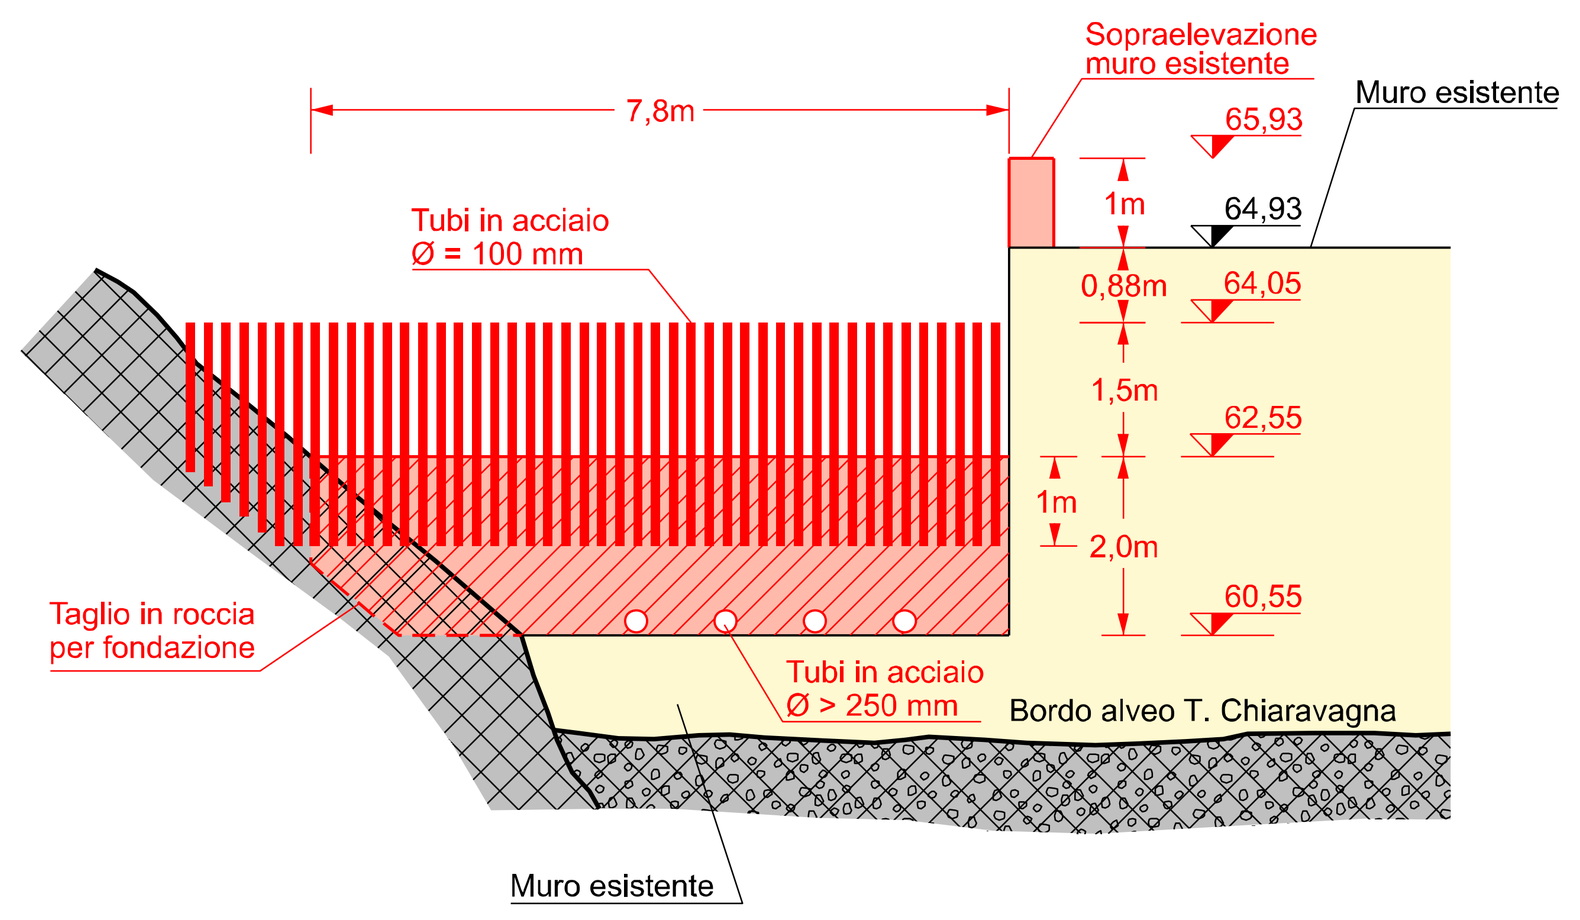

SEZIONE LONGITUDINALE 3-3'
Scala 1:100

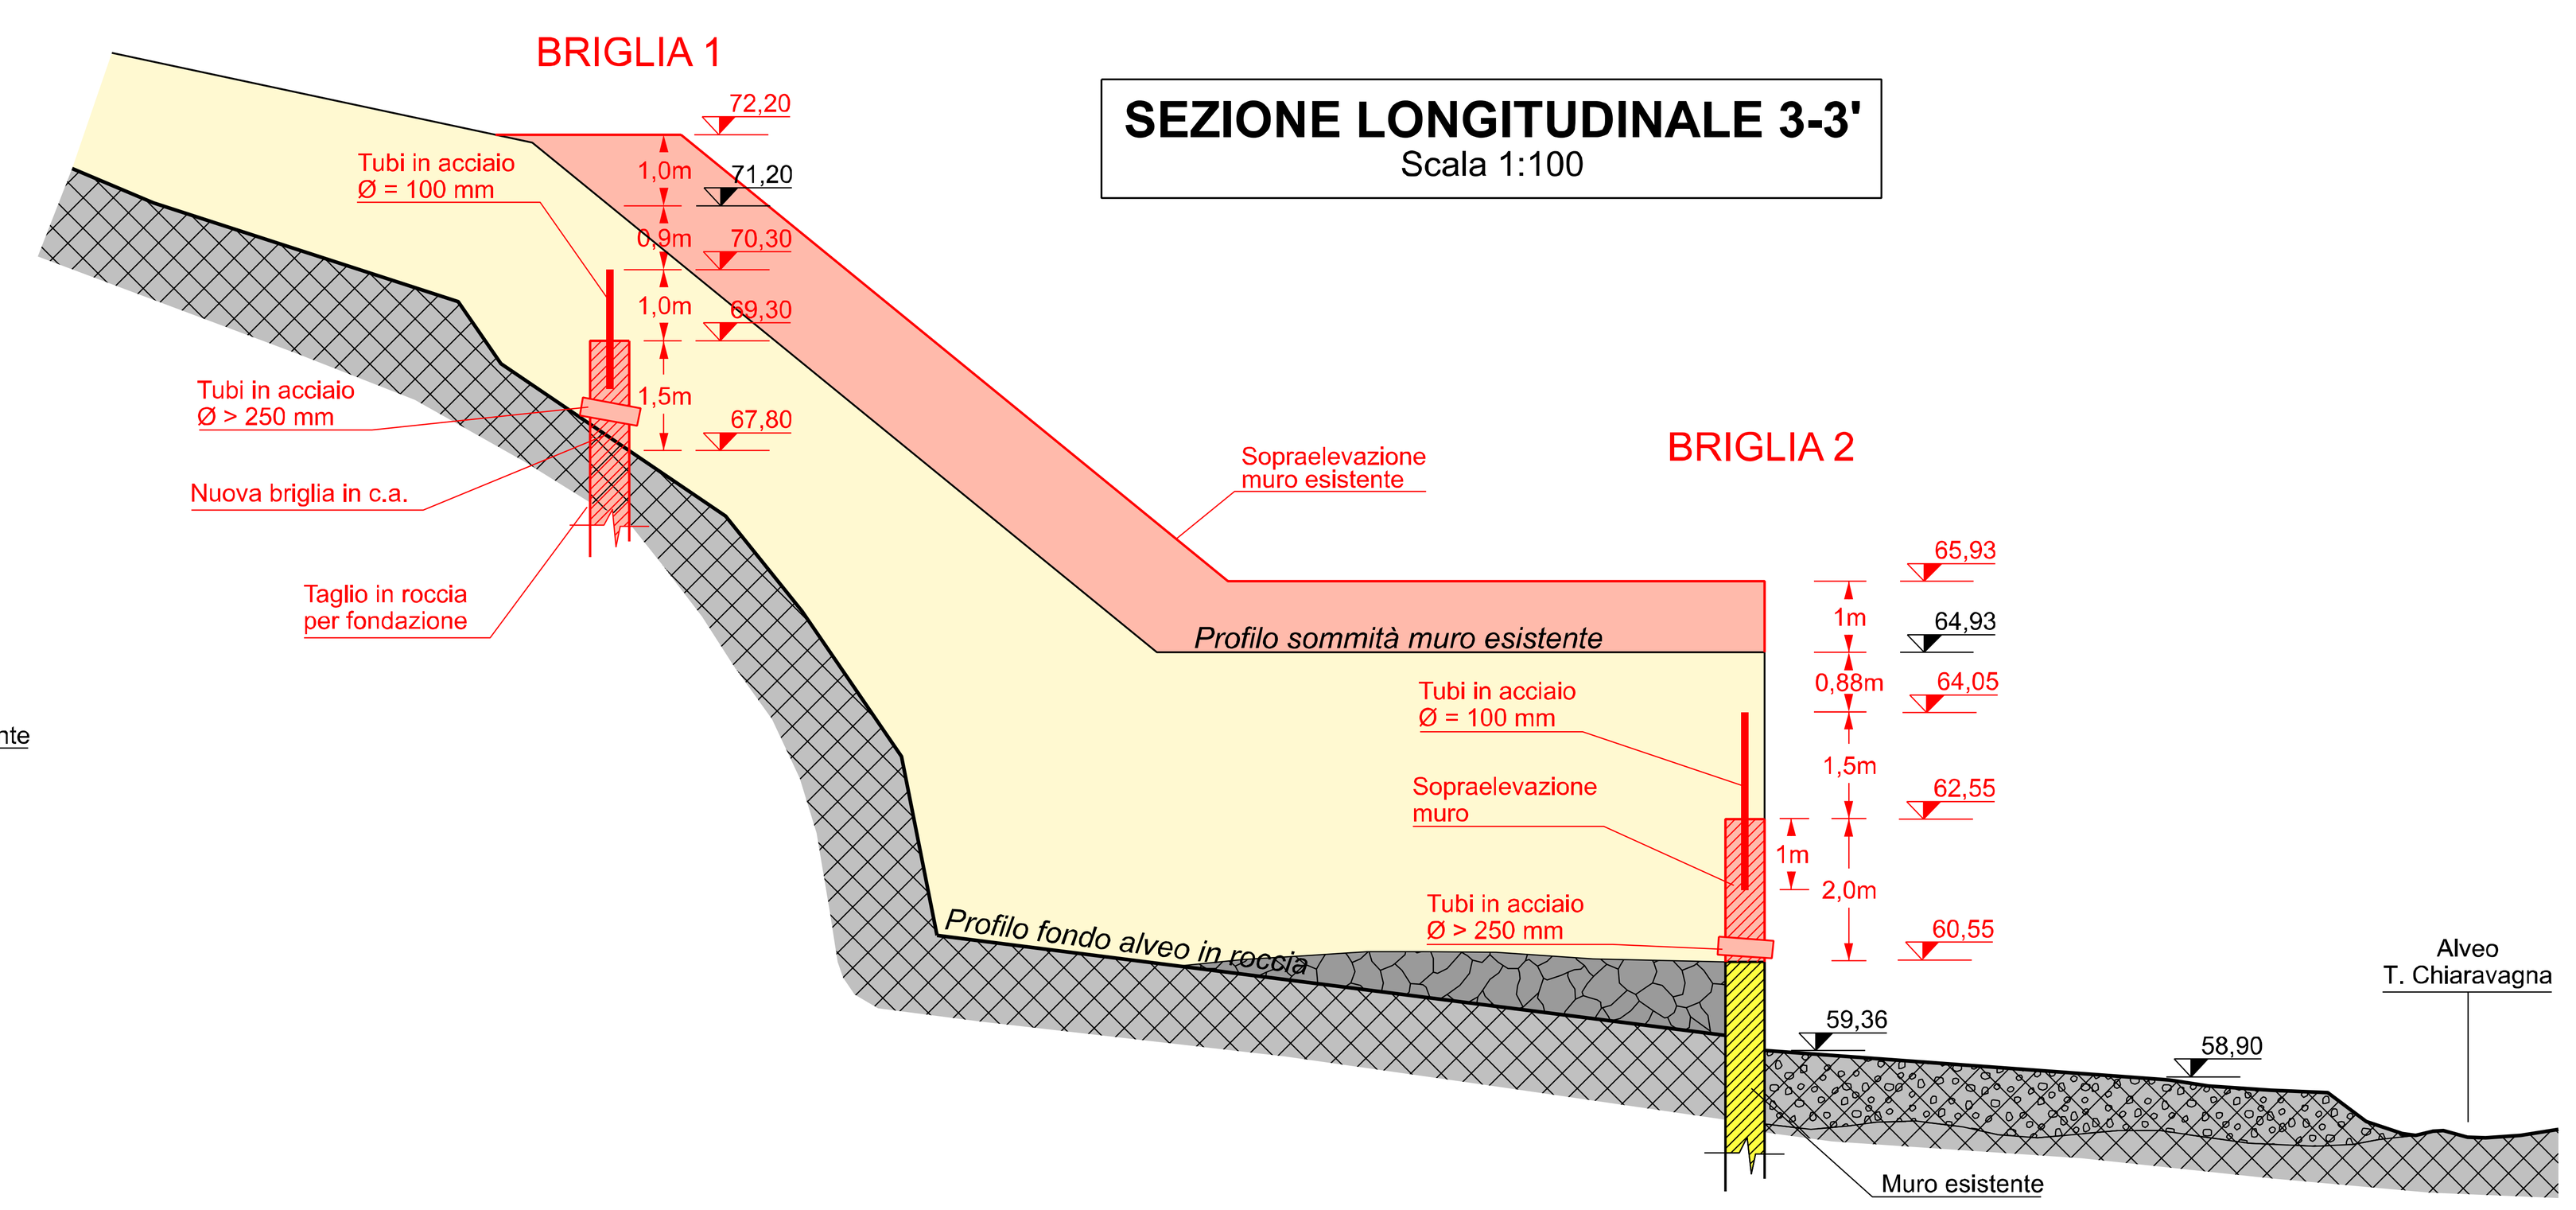

UNICALCE
Innoviamo la tradizione

GDP GEOMIN
ENGINEERING & MINING GEOLOGY

Cava GIUNCHETTO
Comune di Genova (Sestri Ponente)
VARIANTE AL PROGETTO DI COLTIVAZIONE
E RECUPERO AMBIENTALE - INTEGRAZIONI

ORDINE DEI GEOLOGI
Regione Autonoma Valle d'Aosta
ORDRE DES GEOLOGUES
Région Autonome Vallée d'Aoste
Dr. GABRIELE PIERCARLO
Iscr. Albo n. 32

TITOLO ELABORATO:	REALIZZATO	VERIFICATO	APPROVATO
PROGETTO RETE IDRAULICA	Giugno 2019	Giugno 2019	Giugno 2019
	D. Varrone	A. Damiano	P. Gabriele
		REVISIONE 3	COMMESSA 17-026
		TAVOLA 33	SCALA VARIE

Nome file: D33-REV3. Progetto rete idraulica.dgn

TUTTI I DIRITTI RISERVATI

GDP-GEOMIN S.r.l. | Via Vittorio Amedeo II, 6 - 10121 Torino (TO, Italy) - tel +39.011.036.1100 / fax +39.011.036.1101 | www.geomin.it | info@geomin.it