
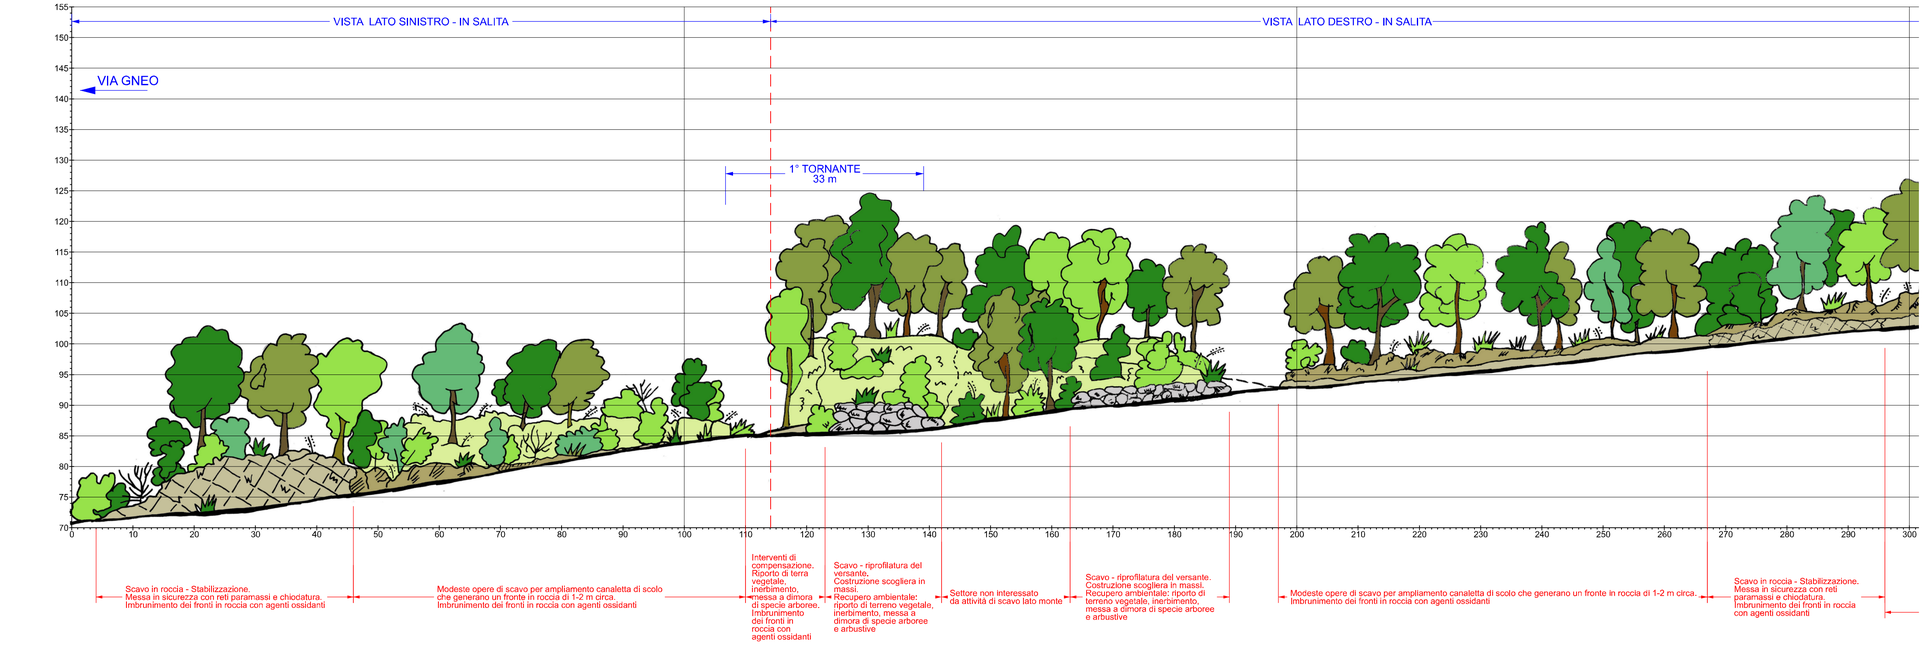


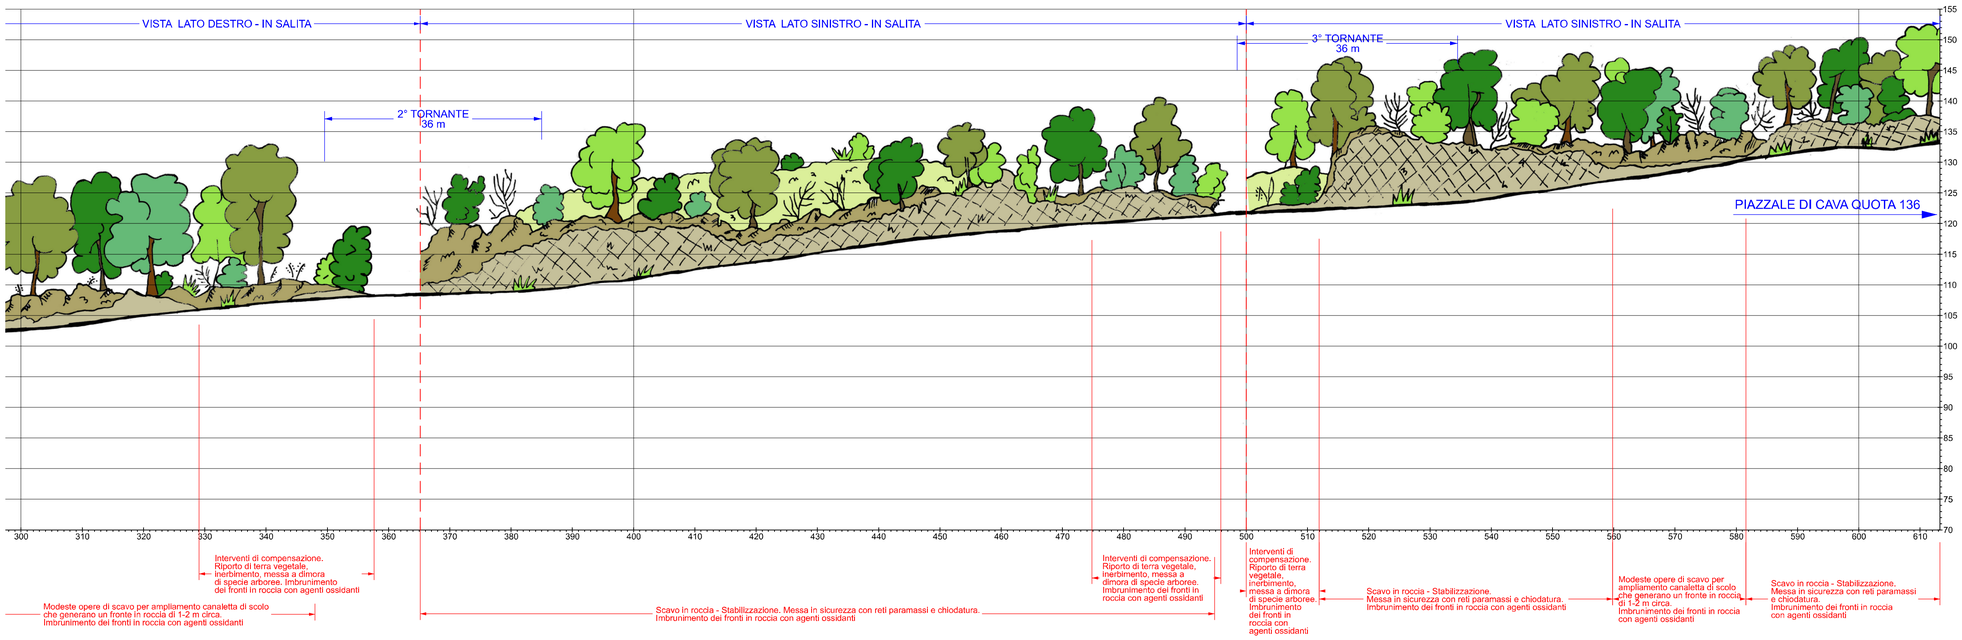

0 25 50 m

Scala 1:500

UNICALCE
Innovare la tradizione

GDP GEOMIN
ENGINEERING & MINING GEOLOGY

Cava GIUNCHETTO
Comune di Genova (Sestri Ponente)
VARIANTE AL PROGETTO DI COLTIVAZIONE
E RECUPERO AMBIENTALE - INTEGRAZIONI

ORDINE DEI GEOLOGI
Regione Autonoma Valle d'Aosta
ORDRE DES GÉOLOGUES
Région Autonome Vallée d'Aoste
Dr. GABRIELE PIERCARLO
Iscr. Albo n. 32

TITOLO ELABORATO:	REALIZZATO	VERIFICATO	APPROVATO
STRADA DI ACCESSO AL PIAZZALE INFERIORE	Giugno 2019	Giugno 2019	Giugno 2019
VISTA PROSPETTICA LONGITUDINALE	D. Varrone	A. Damiano	P. Gabriele
		REVISIONE: 1° emissione	COMMESSA: 17-026
		TAVOLA: 47	SCALA: 1:500

Nome file: D47-REV0. Strada di accesso - Vista prospettica long.dgn

TUTTI I DIRITTI RISERVATI

GDP-GEOMIN S.r.l. | Via Vittorio Amedeo II, 6 - 10121 Torino (TO, Italy) - tel +39.011.036.1100 / fax +39.011.036.1101 | www.geomin.it | info@geomin.it