PROVINCIA DI IMPERIA

COMUNE DI TAGGIA

IMPIANTO INTEGRATO DI TRATTAMENTO, RECUPERO E VALORIZZAZIONE DEI RIFIUTI SOLIDI URBANI DELLA PROVINCIA DI IMPERIA

PROGETTO DI FATTIBILITÀ TECNICA ED ECONOMICA

SERIE PROGETTO

SEZIONI TRASVERSALI

TAV.	SCALA	COM	DOC	FOGLIO	REV.
C6	1:1.000	839	P.P.A.096	01 DI 01	3

ICARIA

ICARIA srl
SOCIETÀ DI INGEGNERIA

Via La Spezia, 6 - 00182 Roma
Corso Cavour, 445 - 05018 Orvieto (Tr)
tel +39 0763 34 08 75 Fax +39 0763 34 12 51
www.icarlasrl.it Info@icarlasrl.it

ORDINE degli INGEGNERI
INGEGNERE
Vladimiro
ROTISCIANI
civile ed ambientale
industriale
dell'informazione
A 376
Provincia di TERNI

REVISIONE	DATA	OGGETTO	REDATTO	VERIFICATO	APPROVATO	AUTORIZZATO
3	APRILE 2017	REVISIONE a seguito Delib. C.P. N.2 del 20.02.2017	C.S.	A.S.	V.R.	V.R.
2	APRILE 2013	REVISIONE	L.P.	M.G.	V.R.	V.R.
0	GENNAIO 2012	EMISSIONE	S.C.	M.S.	V.R.	V.R.

SEZIONE 1


LEGENDA

- Scavo
- Rilevato
- Quota progetto

1:1000

1:1000

200.00

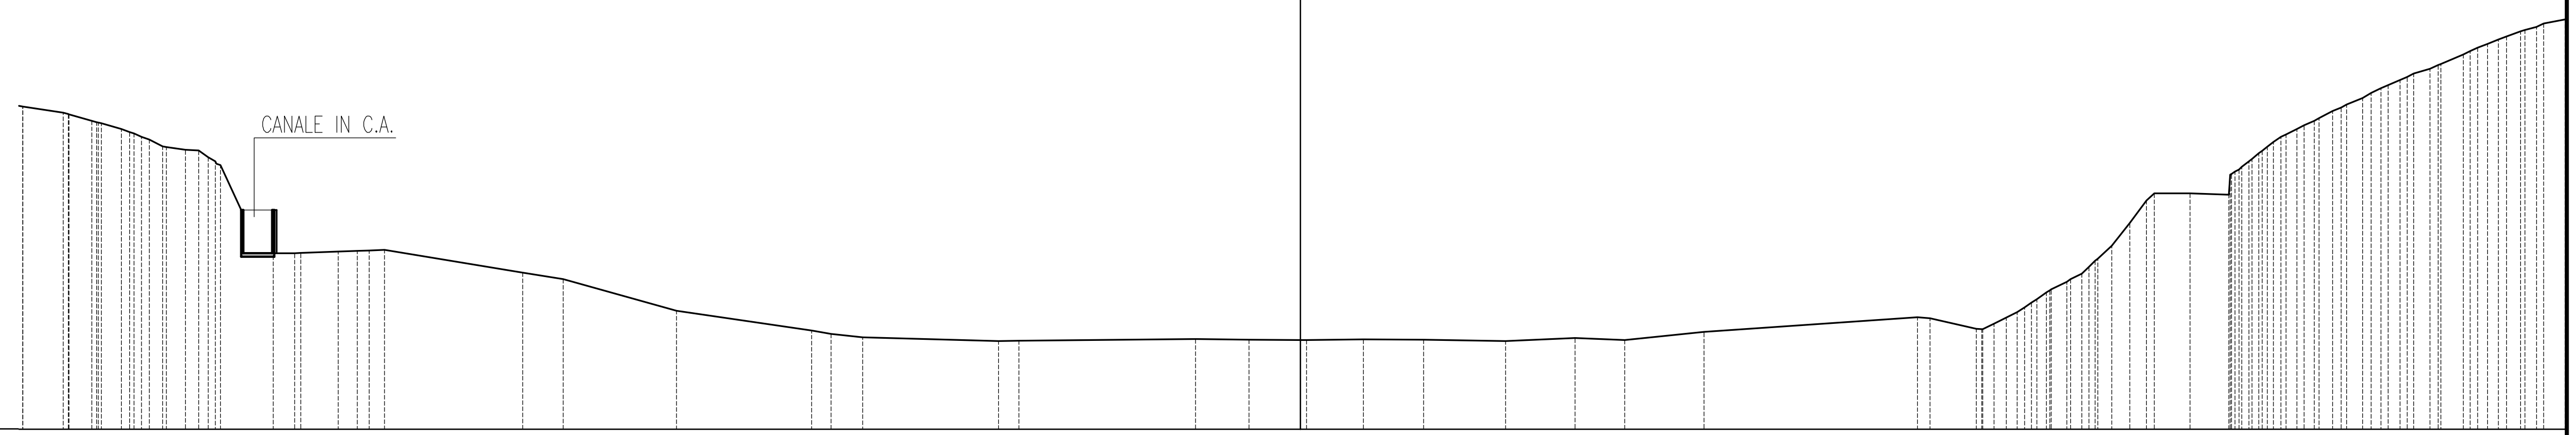


PUNTI BATTUTI	52 55 59 63 66 69 72 73 75 76 78 81 82 83 84 86 87 89 90 91 93 94 95 96 97 98 99 101 107 114 120 123 127 136 142 147 152 157 162
QUOTE TERRENO	239.00 238.00 237.00 236.00 234.85 234.42 233.51 221.75 221.65 221.87 222.01 222.08 219.27 218.48 214.60 212.17 211.74 211.30 210.86 210.88 211.11 211.04 210.97 211.04 211.00 210.87 211.25 210.97 211.98 213.80 212.34 213.00 214.40 216.00 218.17 220.00 222.61 225.41 228.17 229.03 228.90 233.00 234.78 236.31 237.43 239.22 240.81 242.00 243.00 244.41 246.19 247.45 248.37 249.19 250.00
PARZIALI TERRENO	17.02 13.96 16.64 16.72 21.74 7.44 10.09 8.56 9.77 26.30
PROGRESSIVE TERRENO	-152.46 -148.93 -145.26 -142.80 -140.20 -137.40 -134.56 -126.55 -123.94 -118.57 -116.20 -112.83 -95.81 -90.81 -76.85 -60.21 -57.83 -53.91 -37.19 -34.66 -12.92 -6.33 0.00 7.77 15.21 25.30 33.86 39.98 49.75 76.05 83.30 85.50 88.34 90.75 94.45 97.19 99.98 102.24 104.29 109.64 114.42 116.88 119.14 121.46 123.68 127.20 130.89 133.19 135.52 139.23 143.34 146.29 148.64 150.90 153.23

SEZIONE 2

LEGENDA

- Scavo
- Rilevato
- Quota progetto

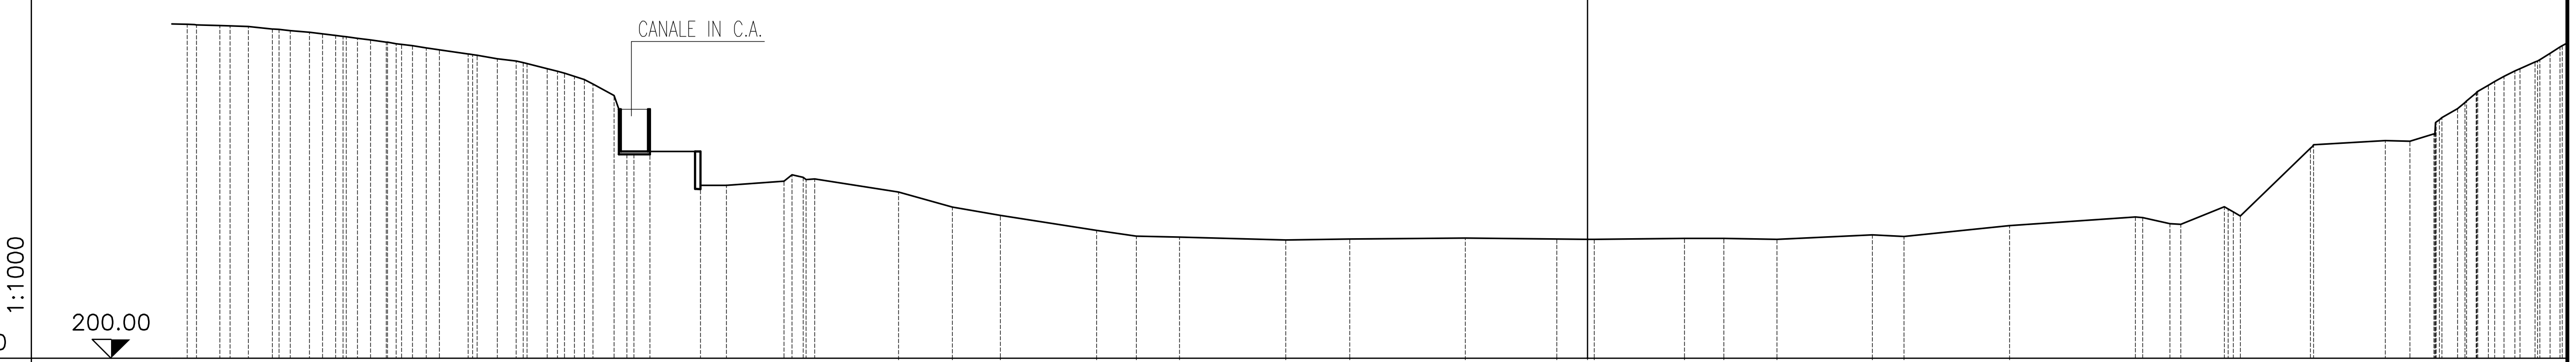

PUNTI BATTUTI	41 44 46 50 52 54 58 61 64 66 70 72 75 78 80 83 87 89 90 94 95 96 97 98 99 100 101 102 103 104 107 109 110 112 113 116 117 121 126 128 137 144 15
QUOTE TERRENO	243.82 243.68 243.53 243.21 243.00 242.79 242.37 242.00 241.48 241.18 240.74 239.93 239.31 239.00 238.00 237.41 236.59 234.46 233.00 227.15 227.13 222.70 223.25 223.75 221.80 219.83 218.74 216.78 216.03 215.90 215.53 215.62 215.78 215.65 215.60 215.74 215.70 215.61 216.17 215.99 217.42 218.55 217.64 219.89 218.67 227.54 228.54 228.47 229.42 232.77 234.83 236.34 237.69 238.86 240.85
PARZIALI TERRENO	7.56 10.96 12.64 13.92 8.39 15.13 12.00 11.81 12.52 13.87 16.45 9.18 9.40
PROGRESSIVE TERRENO	-183.53 -179.25 -175.53 -172.41 -170.06 -167.51 -164.08 -161.24 -157.46 -155.44 -152.23 -146.74 -142.89 -140.44 -136.35 -134.12 -131.51 -127.59 -124.99 -122.89 -116.28 -112.89 -105.33 -102.81 -90.33 -83.25 -76.99 -64.35 -59.14 -53.49 -39.57 -31.18 -16.05 -4.05 0.00 12.69 17.83 24.80 37.32 41.45 55.32 71.77 76.31 83.44 85.53 94.71 104.56 107.78 110.91 114.01 116.46 118.90 121.55 124.18 127.46


SEZIONE 3

LEGENDA

Scavo

Rilevato

Quota progetto

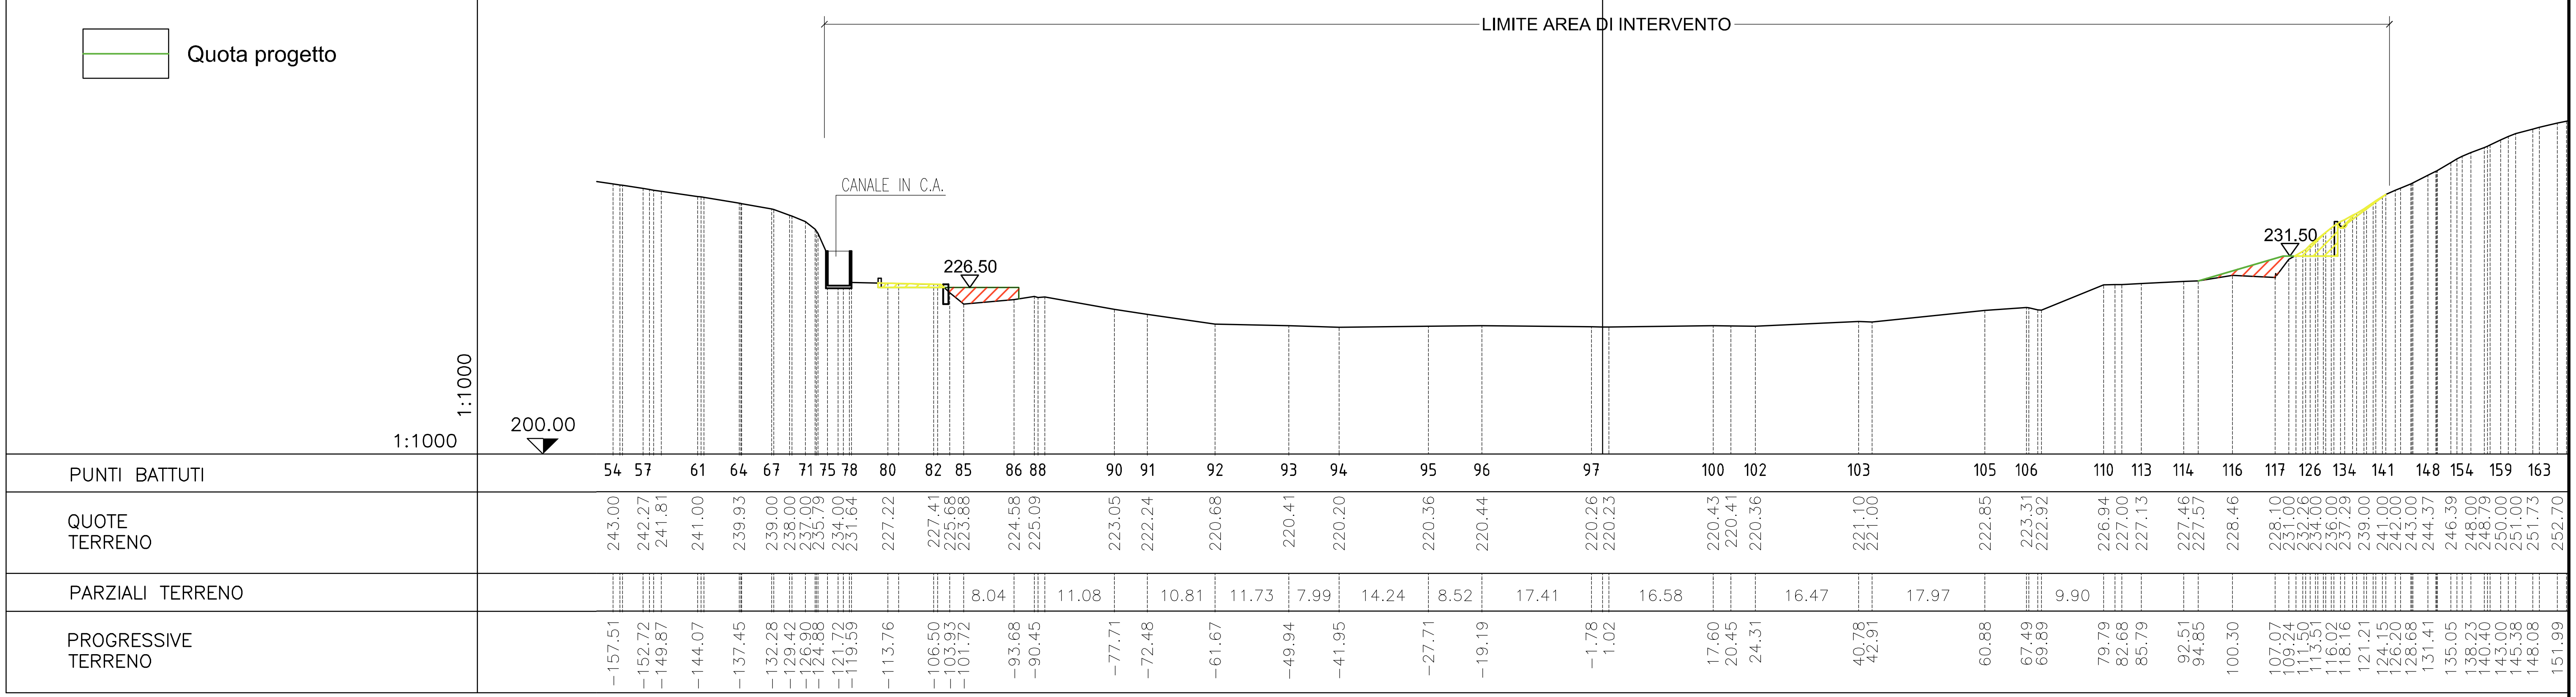


SEZIONE 4

LEGENDA

- Scavo
- Rilevato
- Quota progetto

1:1000

1:1000

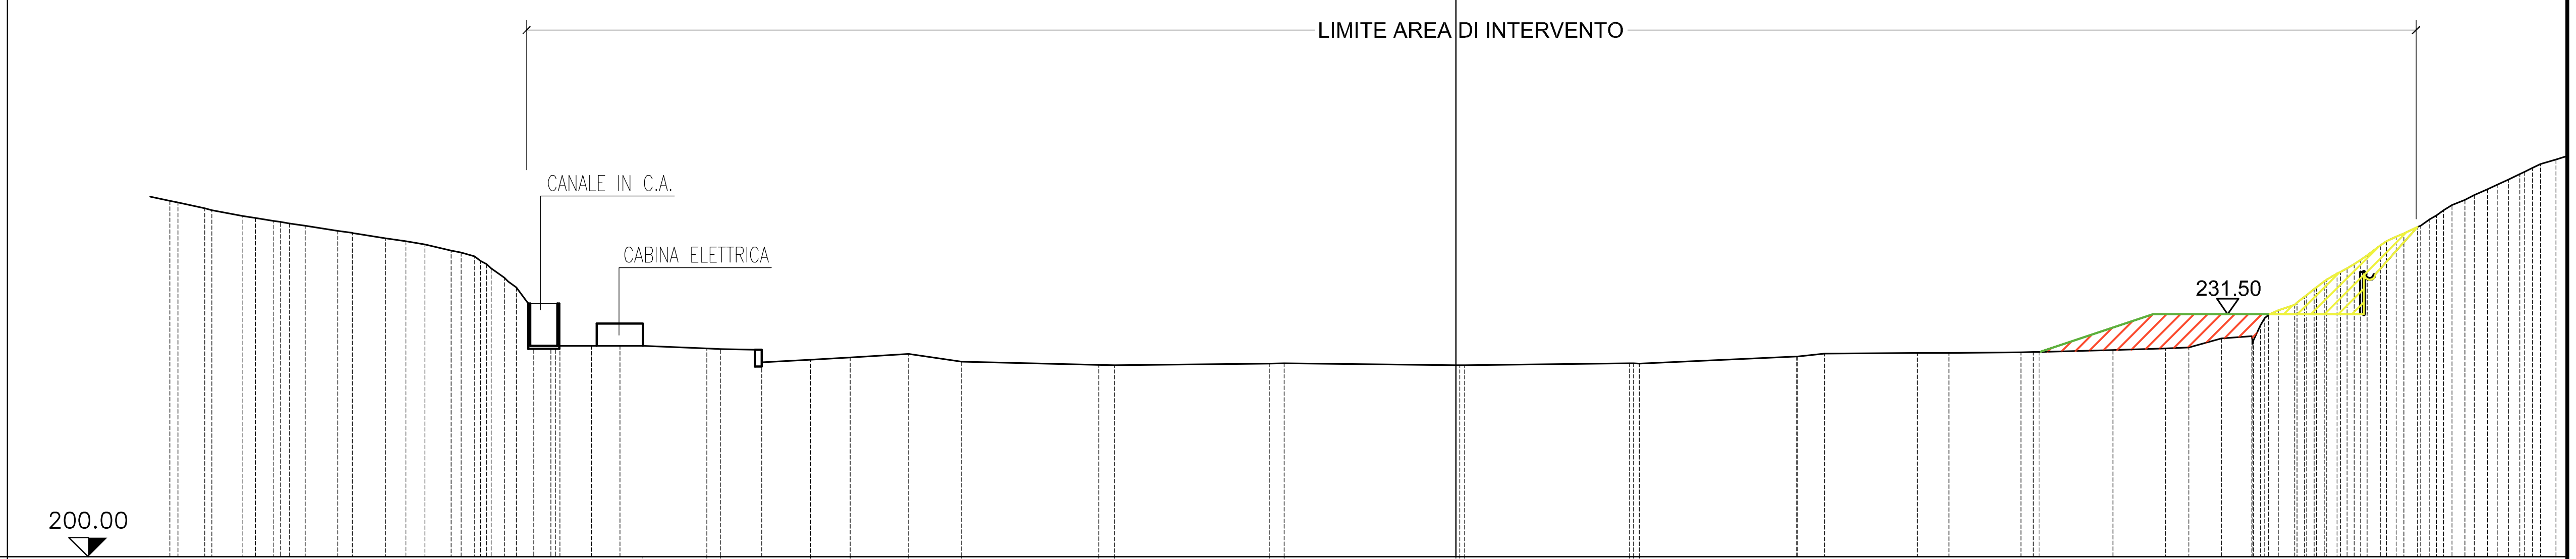

PUNTI BATTUTI: 66 68 70 72 75 76 80 82 83 86 90 93 99 101 103 105 107 110 111 112 114 116 119 122 125 127 130 131 133 138 144 152 157 163 167 172

QUOTE TERRENO: 246.23 245.25 244.28 243.63 243.31 243.00 242.35 242.00 241.38 241.00 240.57 239.76 239.00 237.45 235.74 234.56 229.07 227.40 227.40 227.05 225.24 225.58 225.90 226.33 225.34 224.93 224.87 225.09 224.88 225.12 226.02 226.38 226.47 226.48 226.57 226.62 226.83 227.06 227.17 228.35 228.64 231.40 232.74 234.76 236.77 238.00 240.43 241.59 242.83 244.36 246.37 247.75 249.00 250.00 251.00


PARZIALI TERRENO: 11.28 7.54 17.80 20.11 22.33 21.37 20.42 12.04 9.34 9.59

PROGRESSIVE TERRENO: -167.05 -162.53 -157.56 -153.62 -151.51 -149.46 -145.23 -142.97 -139.01 -136.39 -133.91 -130.49 -127.46 -125.32 -123.07 -119.76 -117.54 -112.28 -108.58 -97.29 -90.20 -83.81 -78.67 -71.10 -64.19 -46.39 -44.34 -24.23 0.00 22.52 44.24 47.89 59.93 64.05 73.39 75.77 85.36 92.17 95.20 99.45 103.40 105.55 108.95 111.50 114.48 116.70 120.08 122.12 124.91 127.39 131.06 134.00 136.72 138.81 140.90

SEZIONE 5

LEGENDA


- Scavo
- Rilevato
- Quota progetto

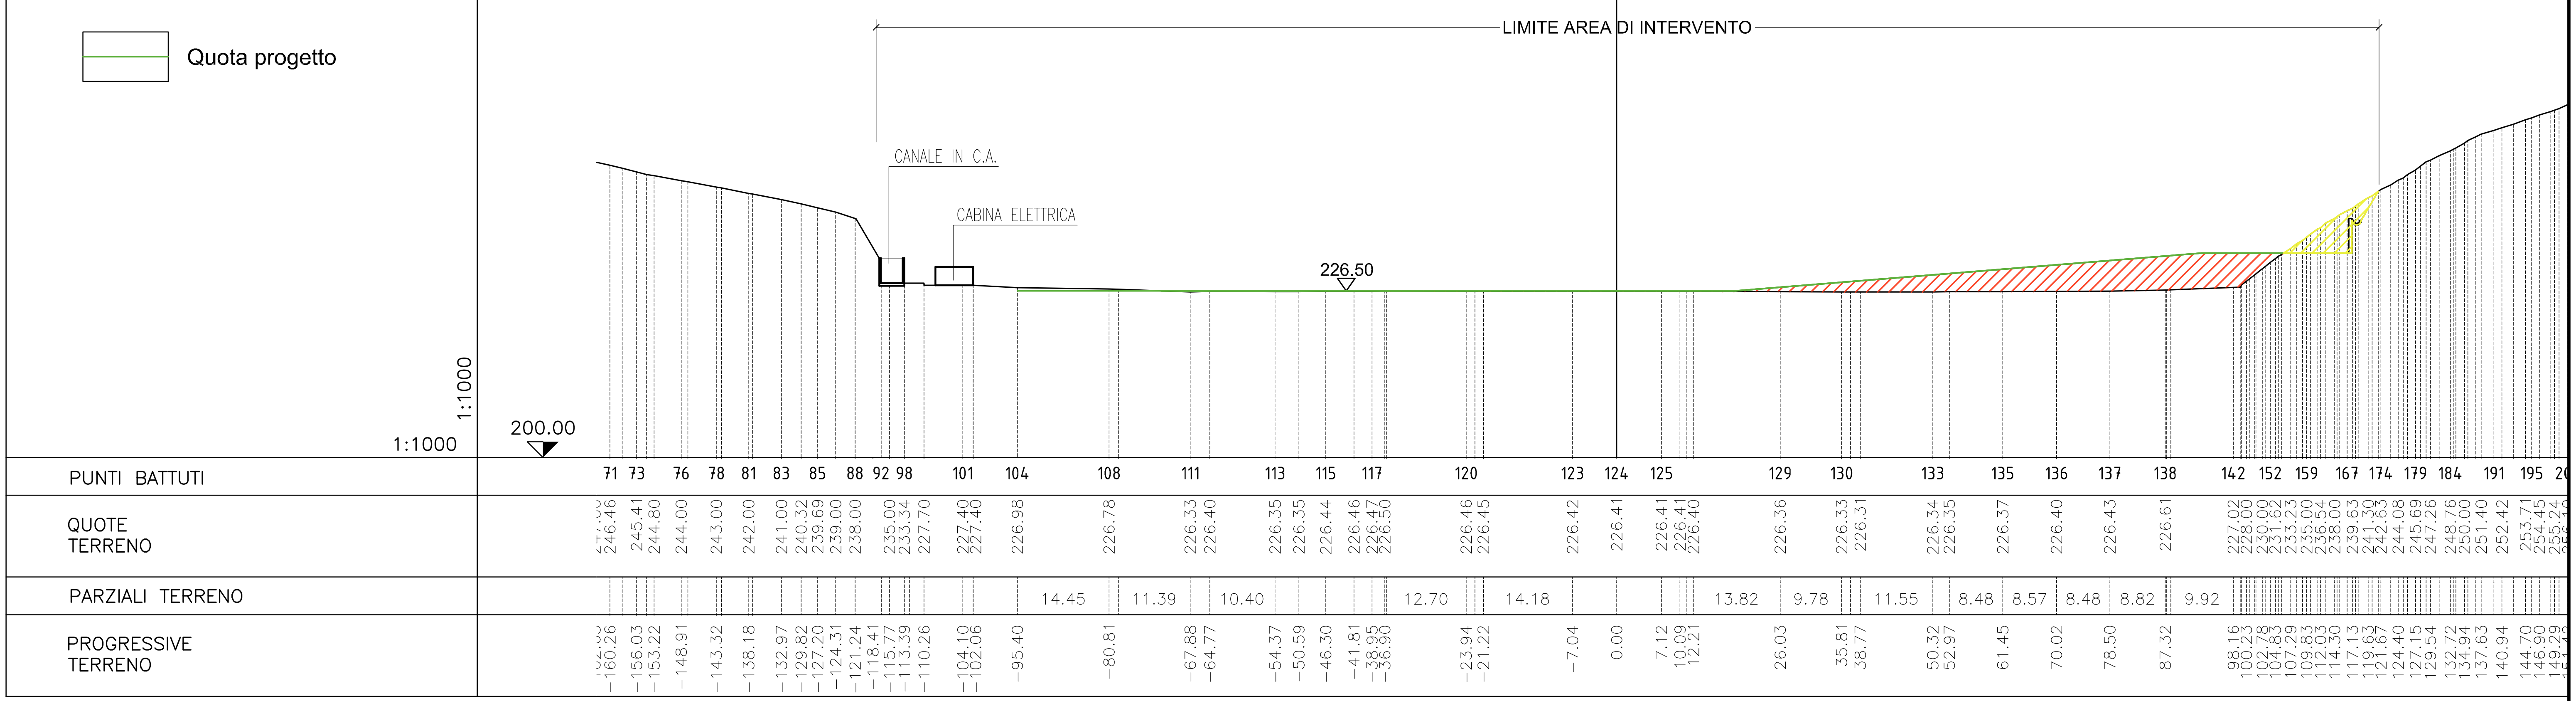

SEZIONE 6

LEGENDA

- Scavo
- Rilevato
- Quota progetto

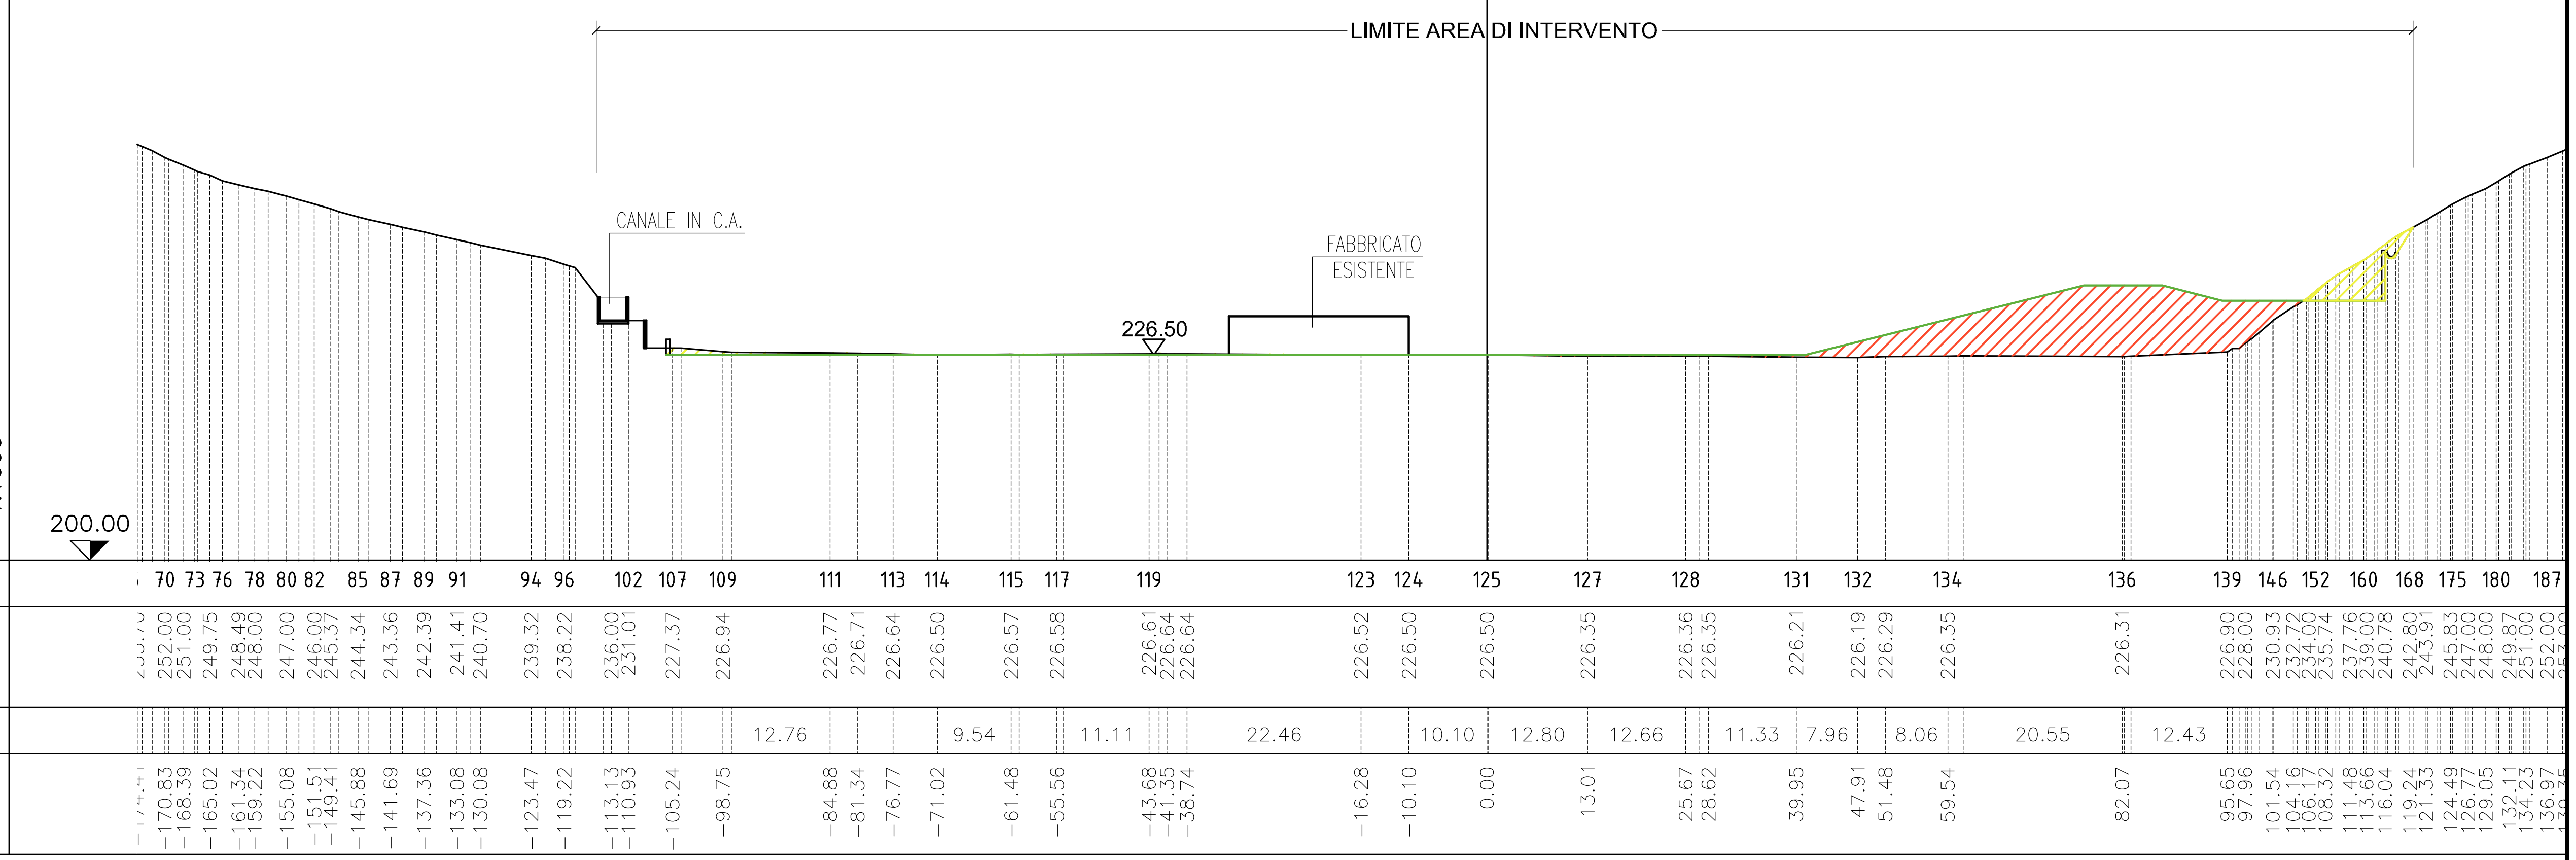


SEZIONE 7

LEGENDA

Scavo

Rilevato


Quota progetto

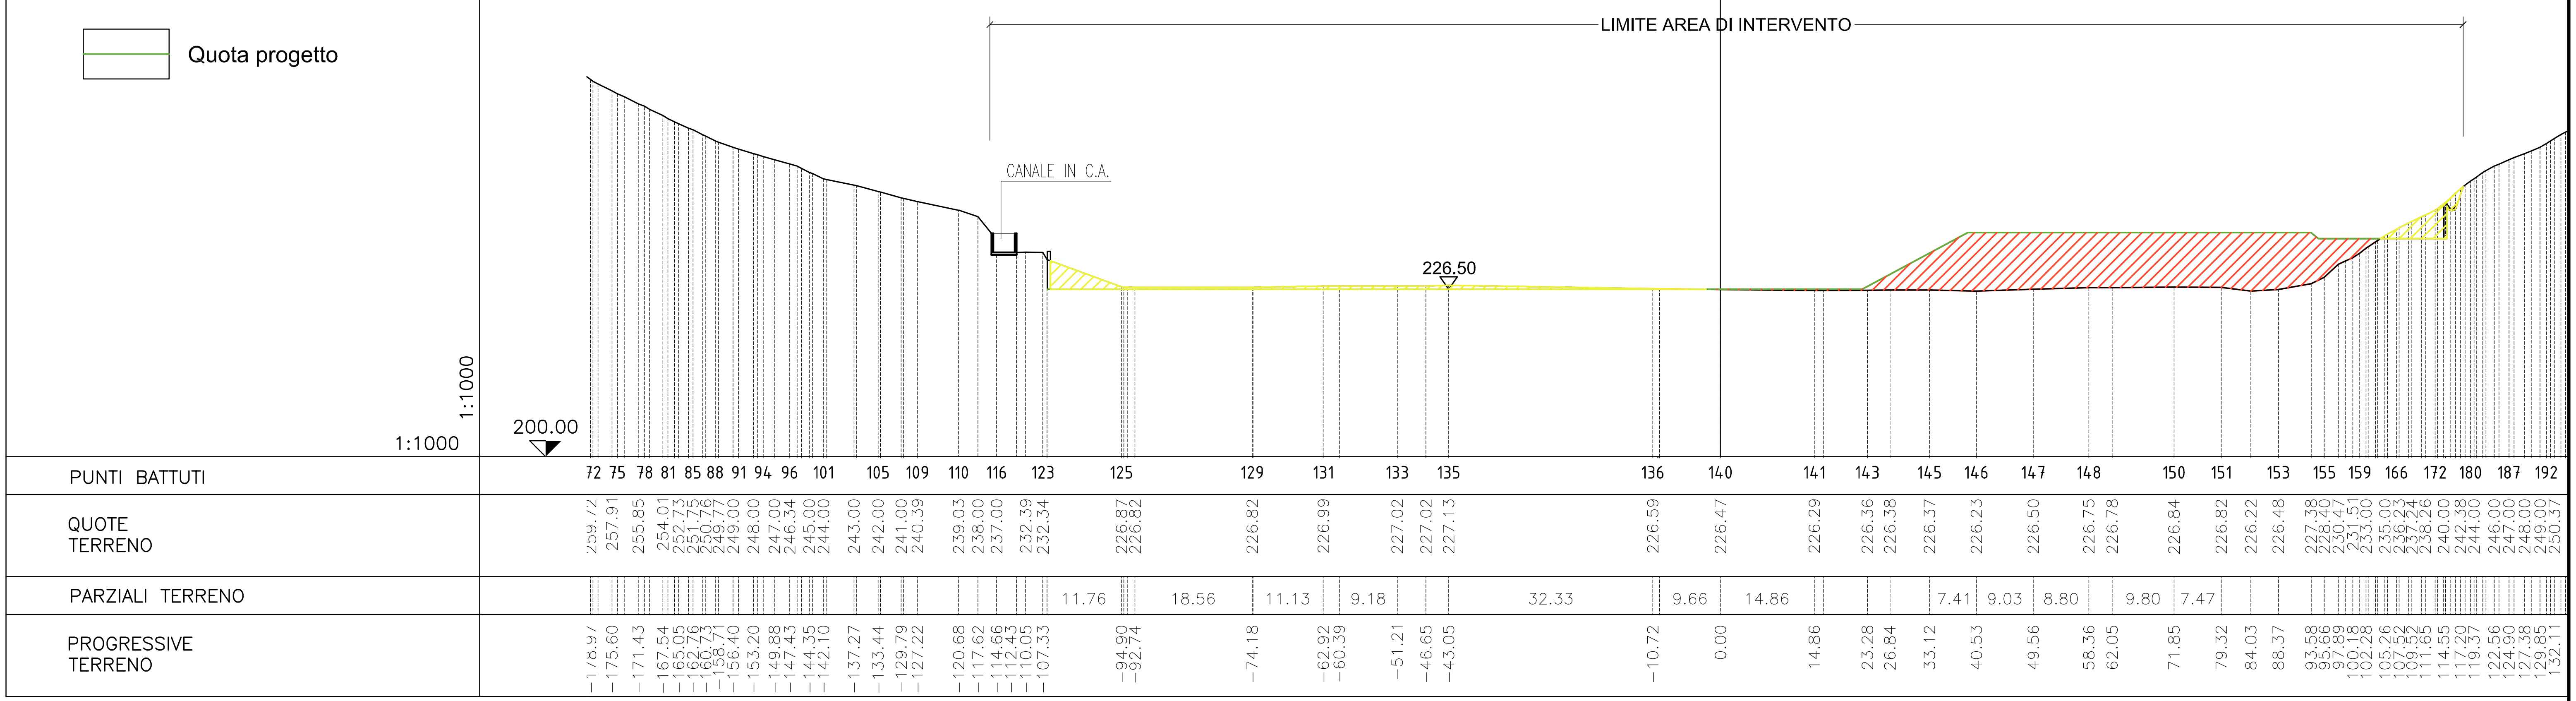

SEZIONE 8

LEGENDA


- Scavo
- Rilevato
- Quota progetto

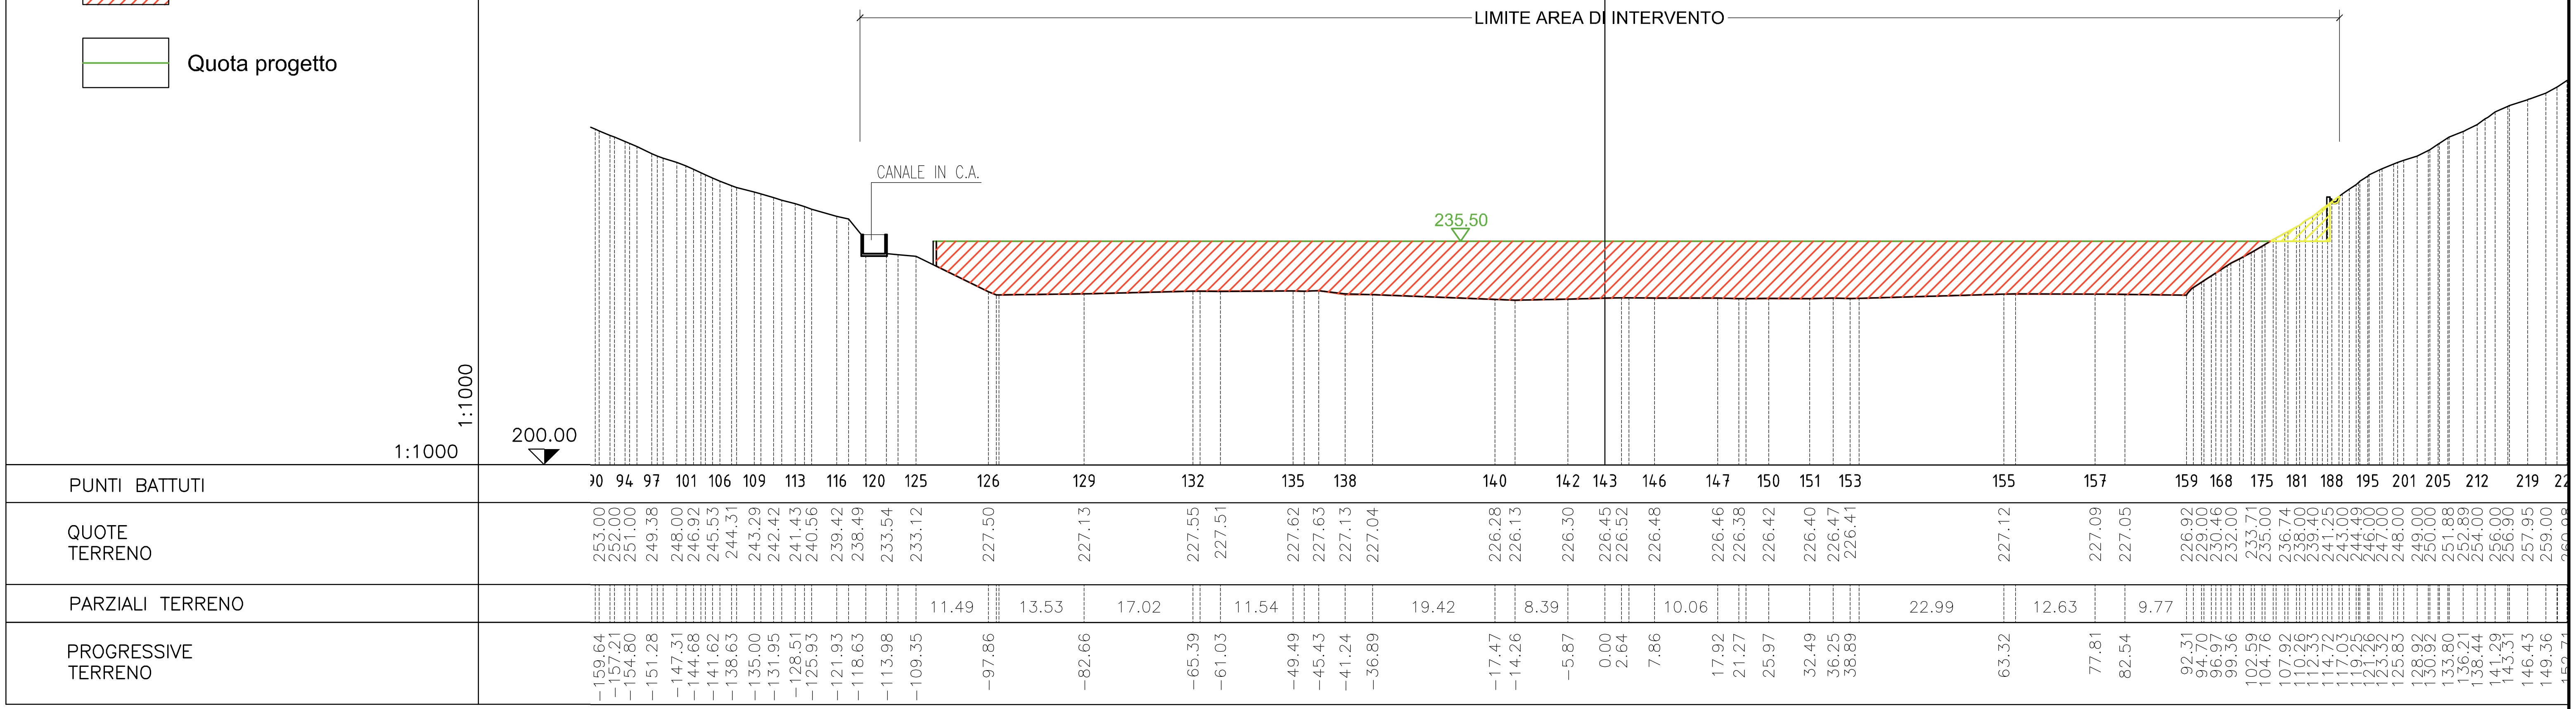

SEZIONE 9

LEGENDA

- Scavo
- Rilevato
- Quota progetto

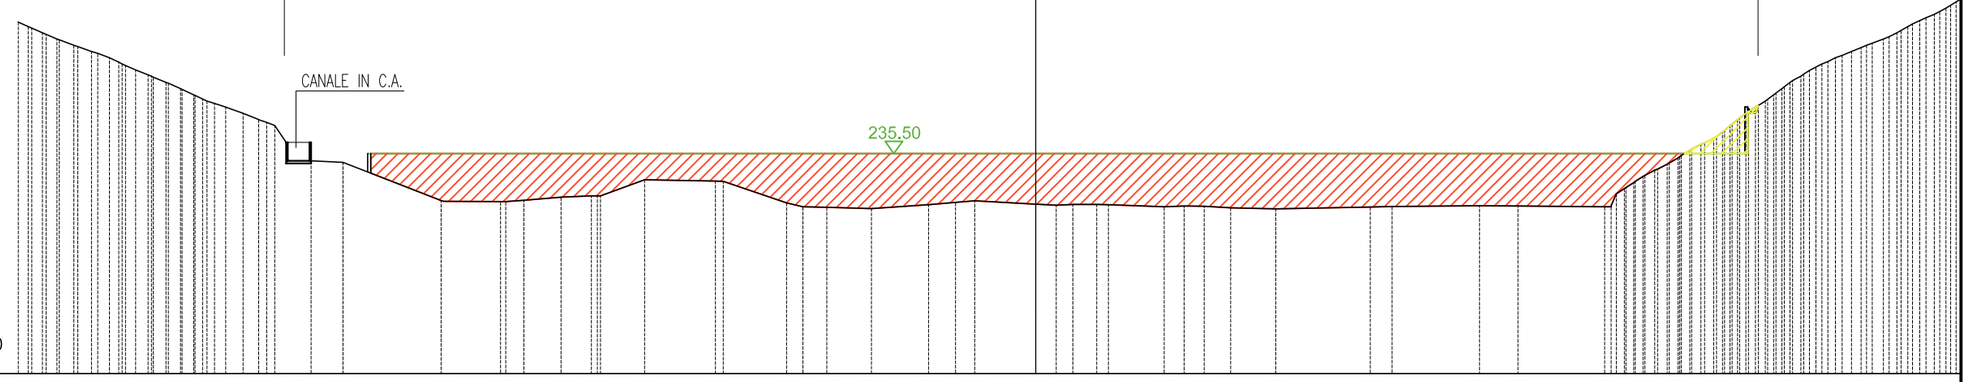


PUNTI BATTUTI	78 82 86 89 93 98 104 109 115 120 121 125 128 130 132 133 135 137 138 139 141 142 144 146 147 149 151 152 154 155 156 166 172 179 188 195 202 207 212 218 22
QUOTE TERRENO	256.00 255.00 254.00 253.00 252.00 251.00 250.00 249.00 248.23 247.00 246.00 245.00 244.00 243.00 242.00 241.00 240.05 239.23 234.09 227.91 227.73 227.97 228.46 228.66 231.26 231.04 227.55 226.92 226.83 226.60 227.23 227.61 227.89 227.34 227.16 227.28 227.27 226.90 227.02 227.01 226.73 226.56 226.85 226.96 227.06 227.04 226.92 229.84 231.80 233.00 234.79 236.22 237.24 239.00 241.00 243.00 245.00 247.00 248.32 250.00 251.00 252.00 253.00 254.00 255.00 256.42 257.43 258.44 260.00
PARZIALI TERRENO	15.88 9.18 11.45 10.23 9.25 9.85 9.02 15.27 14.15 14.00
PROGRESSIVE TERRENO	162.80 160.50 158.13 155.42 152.55 149.67 147.61 145.45 143.43 140.54 138.20 136.04 133.91 130.90 128.07 125.55 122.95 120.38 117.25 111.94 96.06 86.49 82.69 76.69 71.80 63.20 51.75 40.24 37.63 33.75 26.55 17.30 12.96 9.85 0.00 3.33 6.01 9.87 20.78 24.00 27.24 31.50 38.81 54.08 57.59 71.74 77.95 91.95 95.12 98.15 100.51 103.81 105.98 108.07 111.00 113.40 116.32 119.24 121.88 124.09 127.05 129.23 131.81 134.27 137.00 139.16 141.67 143.86 146.09 148.72

SEZIONE 10

LEGENDA

- Scavo
- Rilevato
- Quota progetto

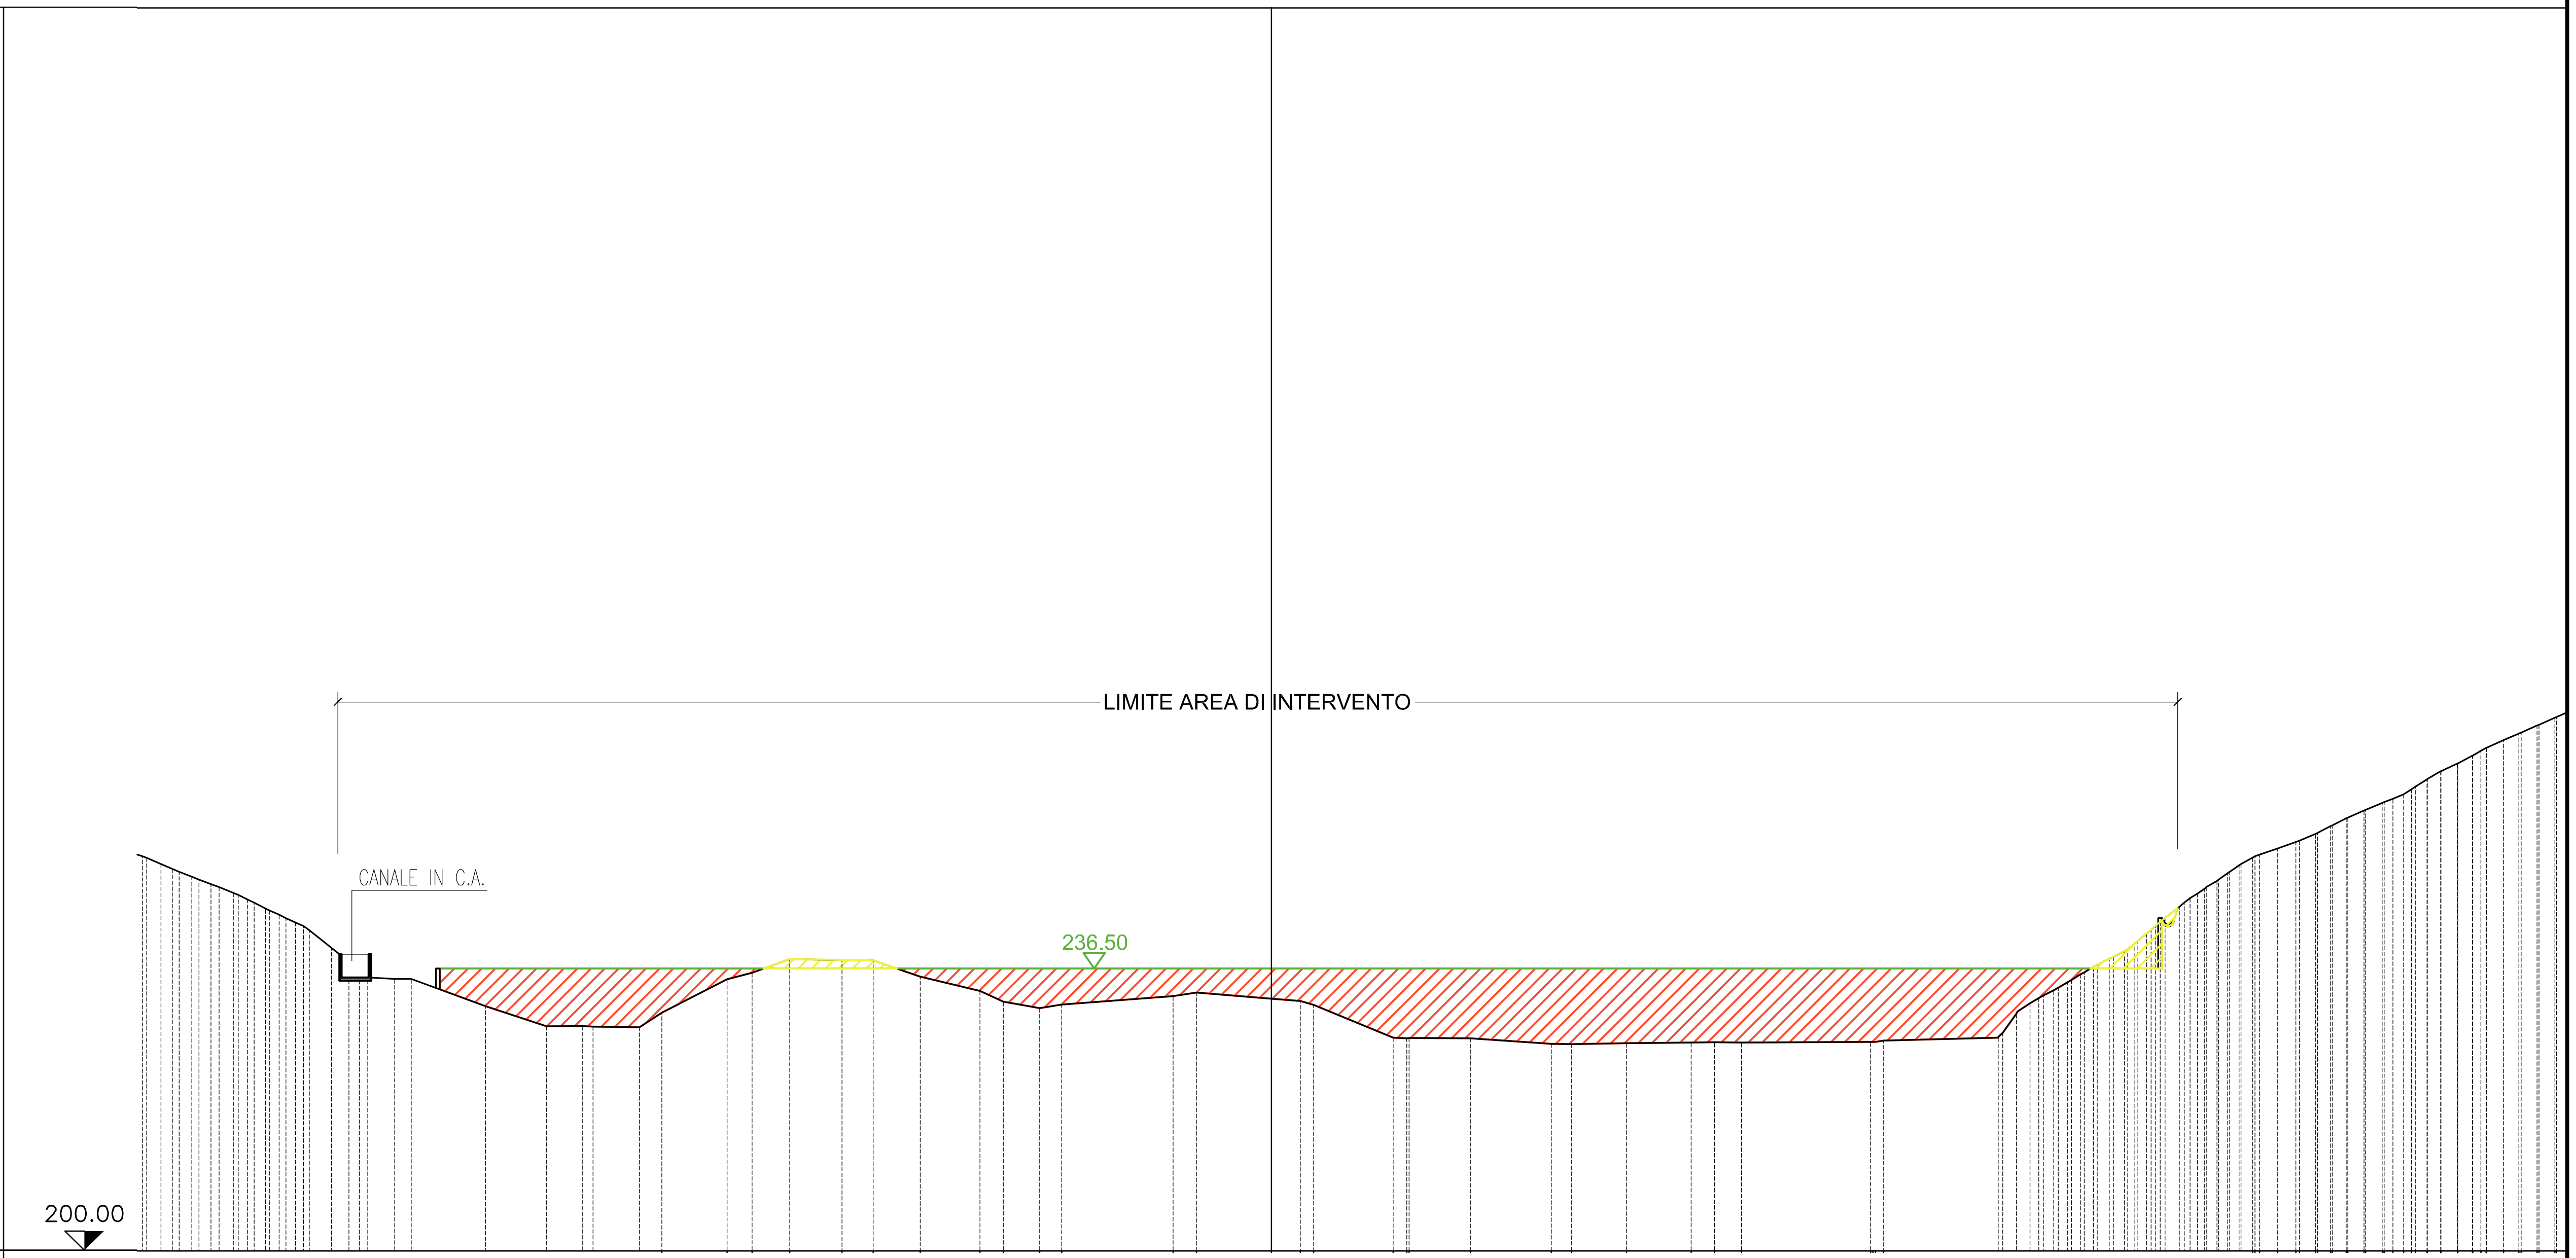

1:1000

PUNTI BATTUTI	102 106 110 116 121 130 132 133 135 136 138 140 141 143 144 146 148 150 152 153 156 157 159 160 162 163 167 175 182 188 195 203 210 215 221 227 233 239
QUOTE TERRENO	250.00 249.00 248.00 247.00 246.00 245.00 244.00 243.00 242.00 240.31 239.46 236.35 235.14 235.14 231.63 229.02 229.05 228.89 230.77 235.08 235.96 237.71 237.58 237.53 235.46 233.60 232.20 231.38 231.82 232.93 233.39 232.58 232.27 227.54 227.49 227.46 226.78 226.71 226.85 226.91 226.95 226.92 227.00 227.54 230.65 232.69 234.00 235.72 237.00 238.00 239.75 241.50 244.45 246.16 247.83 249.83 251.00 252.00 252.84 253.88 255.00 256.00 256.92 257.93 259.00 260.96 262.98 264.62 266.00 267.00 267.90 268.91
PARZIALI TERRENO	9.58 7.88 8.43 7.70 14.36 9.73 10.26 7.95 10.42 8.35 16.70 14.80
PROGRESSIVE TERRENO	-143.52 -141.16 -138.57 -135.99 -133.51 -131.47 -129.47 -127.36 -125.07 -121.47 -119.21 -116.79 -113.29 -111.15 -101.57 -93.69 -89.04 -81.69 -78.77 -70.34 -67.13 -62.27 -55.51 -51.50 -45.38 -37.68 -34.65 -29.96 -27.09 -12.73 -9.73 0.00 3.72 15.71 17.76 25.71 36.13 38.73 45.87 54.22 57.23 60.71 77.41 93.87 96.22 99.14 101.65 104.51 106.66 108.76 111.53 113.64 117.28 119.64 122.16 125.00 127.08 130.01 132.35 134.89 137.03 139.04 141.13 143.59 146.26 149.29 153.22 156.25 159.19 161.47 163.52 165.83


SEZIONE 11

LEGENDA

Scavo

Rilevato

Quota progetto

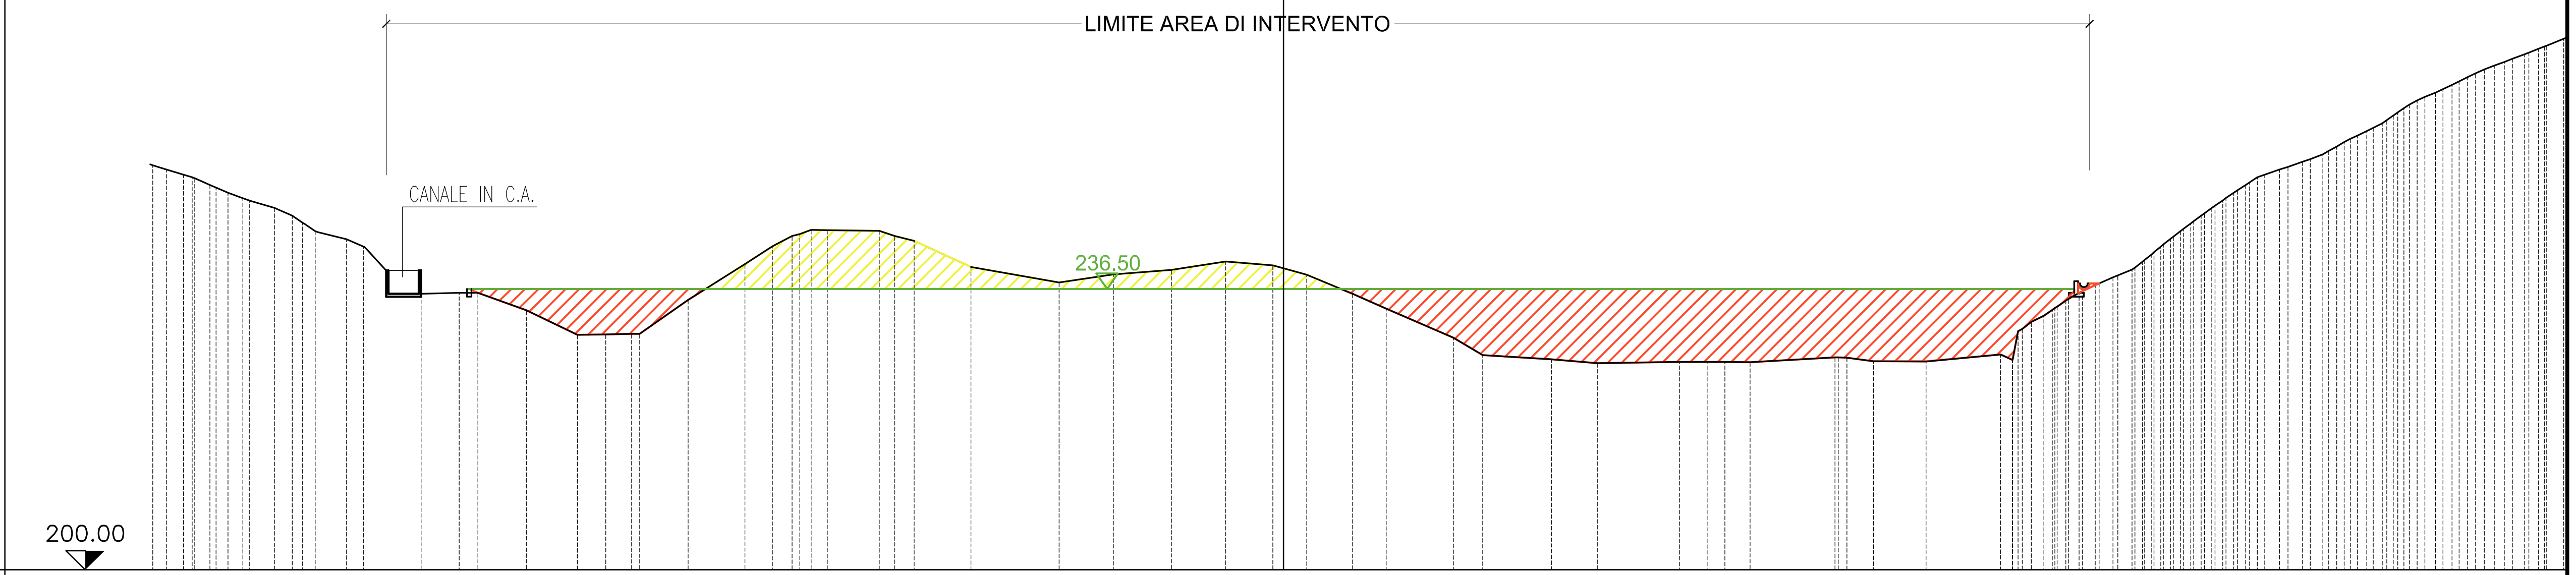

PUNTI BATTUTI	123 128 132 139 142 152 154 155 157 159 160 162 166 169 170 171 172 173 174 177 179 181 182 183 185 187 191 192 200 208 214 223 231 238 242 248 255 260 265 270
QUOTE TERRENO	252.00 251.34 250.00 249.00 248.00 247.00 246.00 244.00 242.96 242.00 241.00 237.12 235.97 233.73 230.52 230.58 230.66 235.05 239.74 242.04 243.36 244.16 244.12 244.04 242.75 239.33 237.31 238.39 238.98 240.06 239.55 238.32 235.86 233.95 230.18 227.88 227.33 226.86 227.00 227.03 227.02 226.98 227.59 227.08 227.07 227.98 231.00 233.00 235.00 236.21 237.22 238.24 239.25 241.00 243.00 245.00 247.00 249.00 250.33 252.00 253.00 254.00 255.57 257.00 258.00 259.44 261.00 262.00 263.00 264.00 265.00 266.00 267.00 268.00 269.0
PARZIALI TERRENO	7.41 7.41 11.46 7.57 8.74 8.94 10.68 11.00 9.70
PROGRESSIVE TERRENO	−145.12 −142.88 −139.44 −137.12 −134.36 −131.07 −128.74 −125.78 −121.70 −119.48 −117.28 −107.10 −104.65 −98.35 −91.75 −88.04 −84.69 −77.36 −69.95 −66.40 −63.82 −61.35 −59.28 −52.52 −48.01 −40.60 −29.14 −22.13 −14.56 −7.53 −1.40 3.01 8.96 13.31 22.05 25.88 34.82 40.77 51.45 55.02 57.34 60.61 71.61 76.62 83.44 93.14 95.42 98.75 101.62 103.76 105.95 108.37 110.58 112.75 115.20 117.84 120.59 123.44 125.46 129.39 132.36 135.01 137.78 140.69 142.72 144.75 147.25 149.62 151.76 153.78 155.97 158.59 161.21 163.78 166.2


SEZIONE 12

LEGENDA

- Scavo
- Rilevato
- Quota progetto

1:1000

1:1000

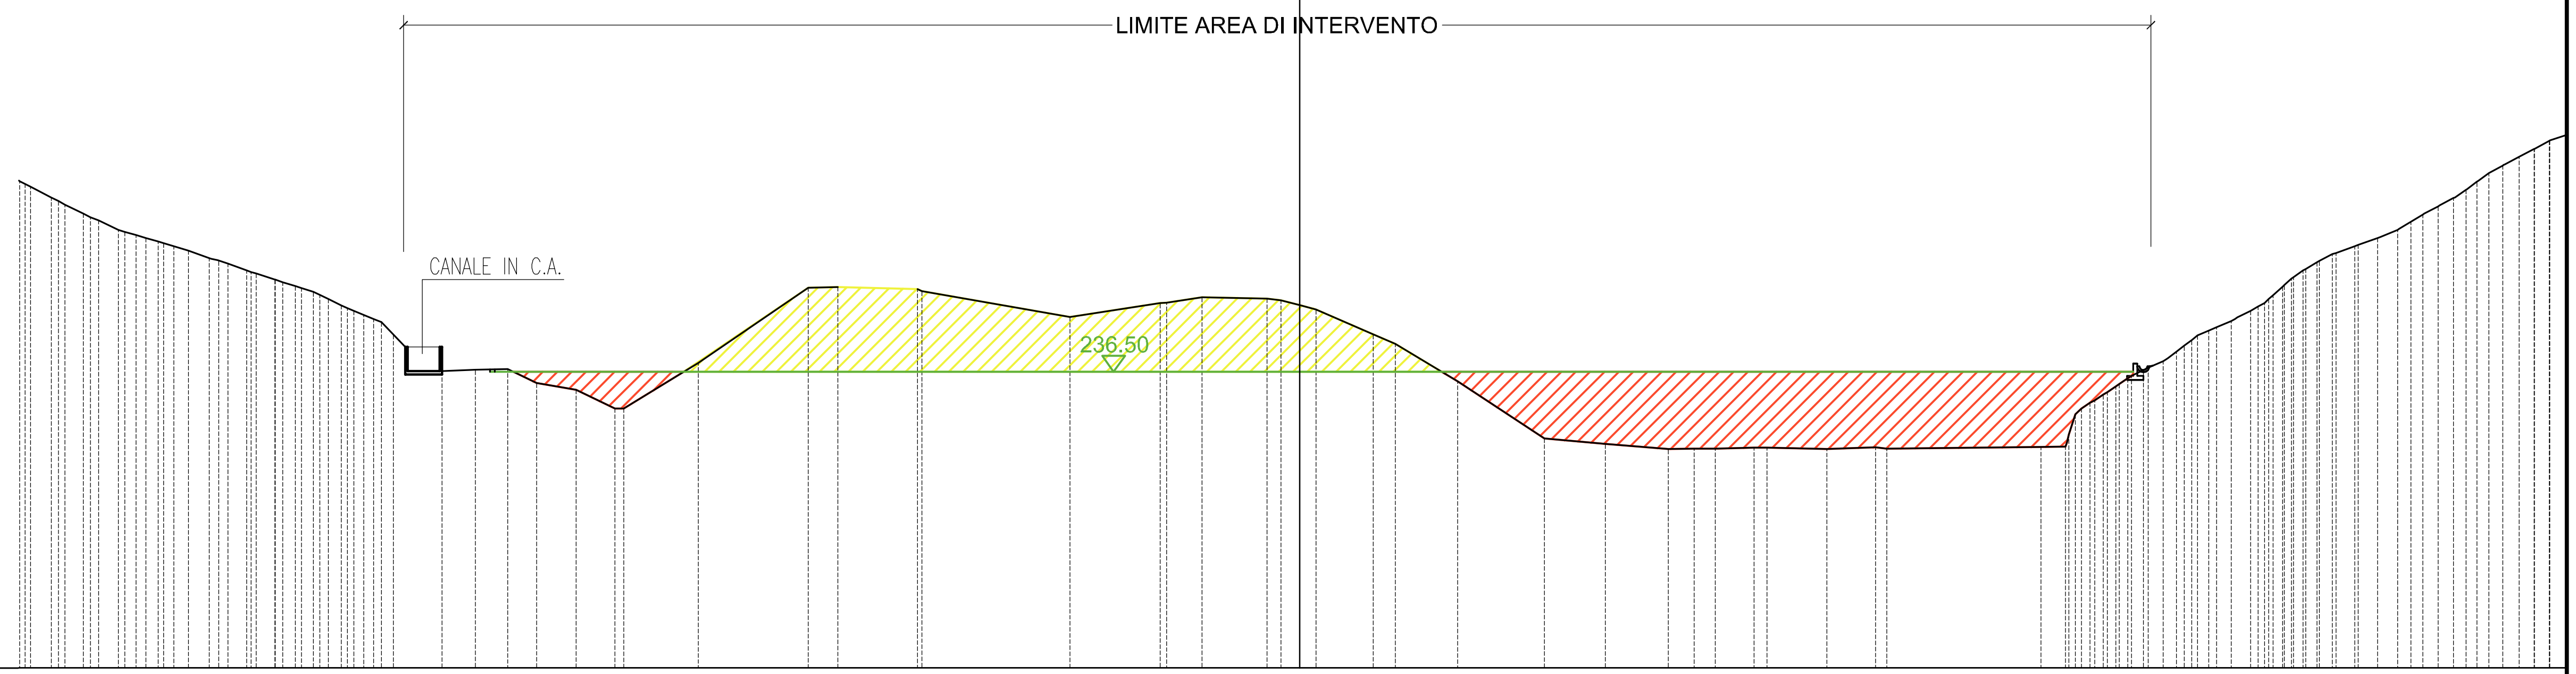

PUNTI BATTUTI	01 106 111 116 122 128 133 139 145 148 150 152 153 154 156 158 159 162 165 166 168 169 170 171 173 175 176 177 179 185 193 200 206 212 220 224 229 236 244 2
QUOTE TERRENO	259.66 258.00 256.00 254.00 253.35 252.57 251.44 250.53 249.83 249.00 247.89 247.09 246.35 244.69 243.51 242.64 241.94 241.00 237.96 236.74 236.84 235.11 234.31 231.97 237.59 246.85 246.94 246.72 243.25 244.97 245.70 245.53 244.72 244.20 241.11 239.93 235.33 228.28 227.60 226.99 227.03 227.05 227.16 227.01 227.19 227.23 227.28 232.67 234.00 235.70 237.00 238.00 239.74 241.59 242.77 244.00 245.48 248.00 250.00 251.16 252.00 253.00 254.00 255.90 257.00 258.93 261.00 263.00 264.99
PARZIALI TERRENO	9.18 13.58 9.78 18.23 11.15 8.00 7.66 10.71 7.50 7.74 7.39 18.98
PROGRESSIVE TERRENO	-157.06 -153.83 -149.89 -145.55 -143.40 -140.65 -136.93 -134.37 -132.05 -129.76 -126.26 -123.76 -121.55 -118.12 -115.31 -113.16 -110.88 -107.84 -105.83 -101.59 -97.58 -94.02 -89.18 -84.39 -74.11 -60.53 -56.89 -47.11 -28.32 -17.17 -12.04 -4.04 0.00 2.02 9.08 11.80 19.46 30.17 37.67 45.41 48.60 51.21 56.01 64.97 70.98 91.35 94.38 97.37 99.54 102.07 104.57 106.75 109.01 112.03 114.78 117.18 119.42 122.23 125.36 127.71 130.01 132.84 135.29 138.42 140.46 143.72 146.53 150.29 154.00


SEZIONE 13

LEGENDA

Scavo

Rilevato

Quota progetto

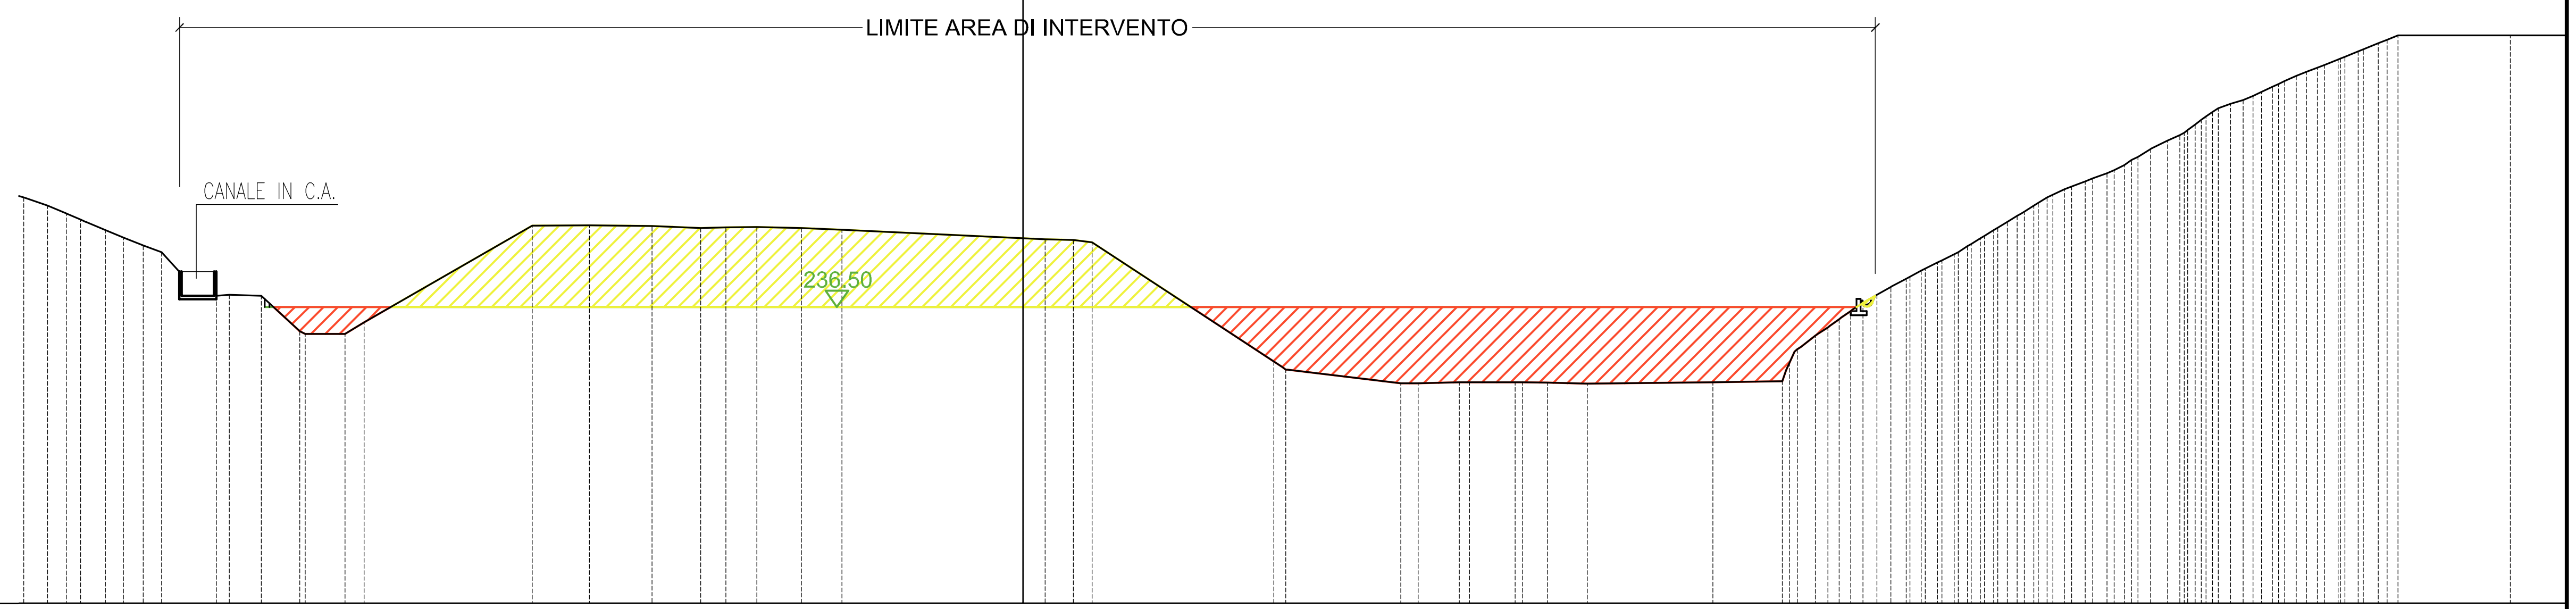

PUNTI BATTUTI: 20 124 130 141 143 145 147 148 149 150 152 153 155 157 159 163 165 167 170 171 172 180 188 194 200 207 214 219 226 233 238 243 249 254

QUOTE TERRENO: 250.00 249.00 248.03 247.01 246.00 245.07 244.10 243.25 242.30 238.01 237.90 233.53 233.17 234.61 246.54 246.56 246.50 246.24 246.31 246.38 246.25 246.02 244.98 244.86 244.78 244.49 229.81 227.10 227.12 227.22 227.23 227.18 227.07 227.25 227.38 231.61 233.18 235.00 237.00 239.00 240.24 242.00 243.00 244.28 246.00 247.74 249.00 250.34 251.35 252.36 253.38 254.61 255.99 257.00 258.00 259.56 261.00 262.00 263.00 264.00 265.00 266.00 267.00 268.00 269.00 270.00 270.00


PARZIALI TERRENO: 20.74 7.70 22.32 22.38 13.97 15.50 8.56 13.82 15

PROGRESSIVE TERRENO: -123.15 -120.18 -117.91 -115.50 -113.09 -110.86 -108.41 -106.17 -103.66 -100.55 -97.81 -93.88 -89.14 -83.55 -81.21 -60.47 -53.43 -45.73 -39.70 -36.62 -32.80 -27.32 -22.32 0.00 2.71 6.21 8.53 30.91 46.56 48.69 53.77 60.67 64.64 69.52 85.02 93.58 95.87 97.92 100.58 103.49 106.96 109.28 112.70 114.74 116.87 119.62 122.52 124.58 126.93 129.24 131.83 134.46 136.60 138.95 141.04 143.11 145.22 147.31 150.37 152.61 154.71 156.91 159.48 162.06 164.55 167.00 169.46 183.28

SEZIONE 14

LEGENDA

- Scavo
- Rilevato
- Quota progetto

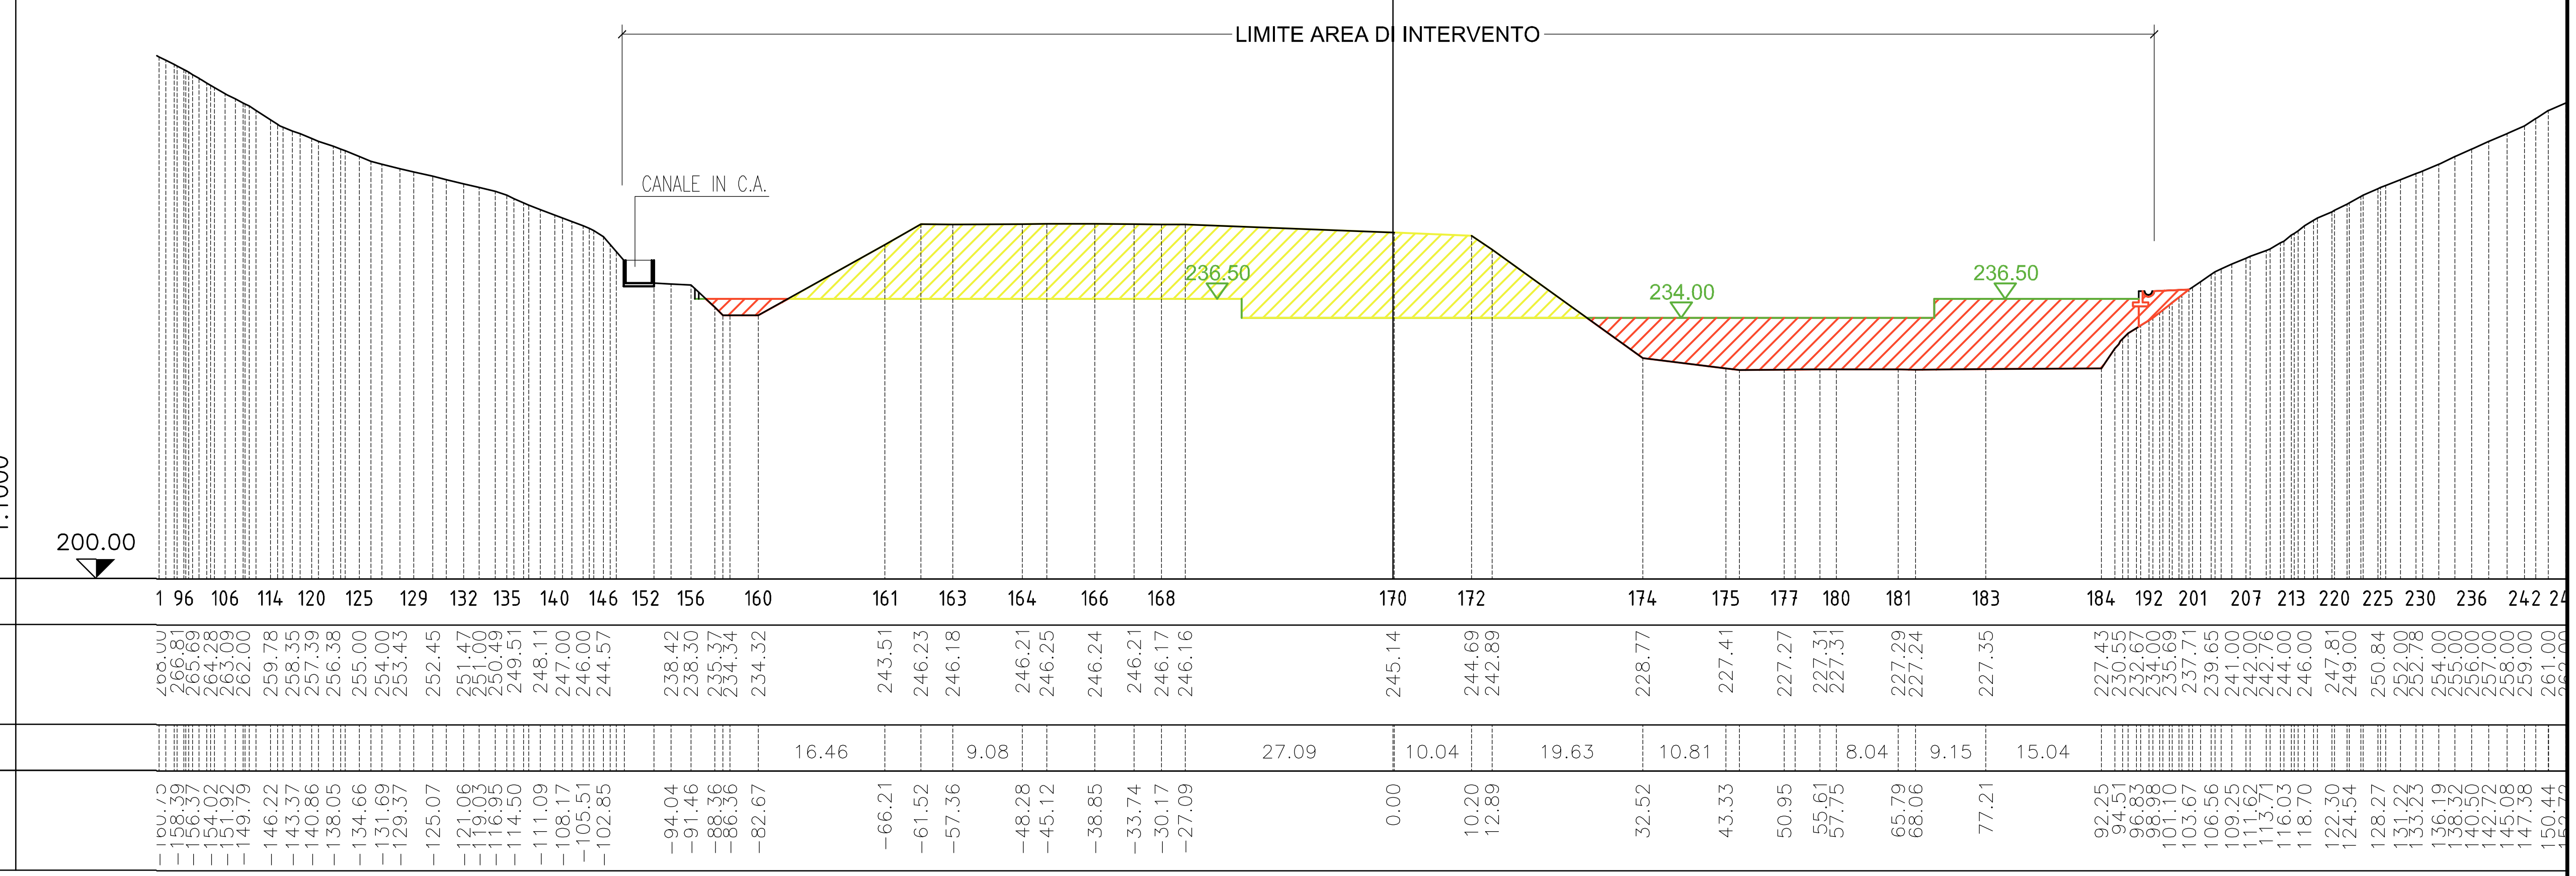


SEZIONE 15

LEGENDA

- Scavo
- Rilevato
- Quota progetto

1:1000

1:1000

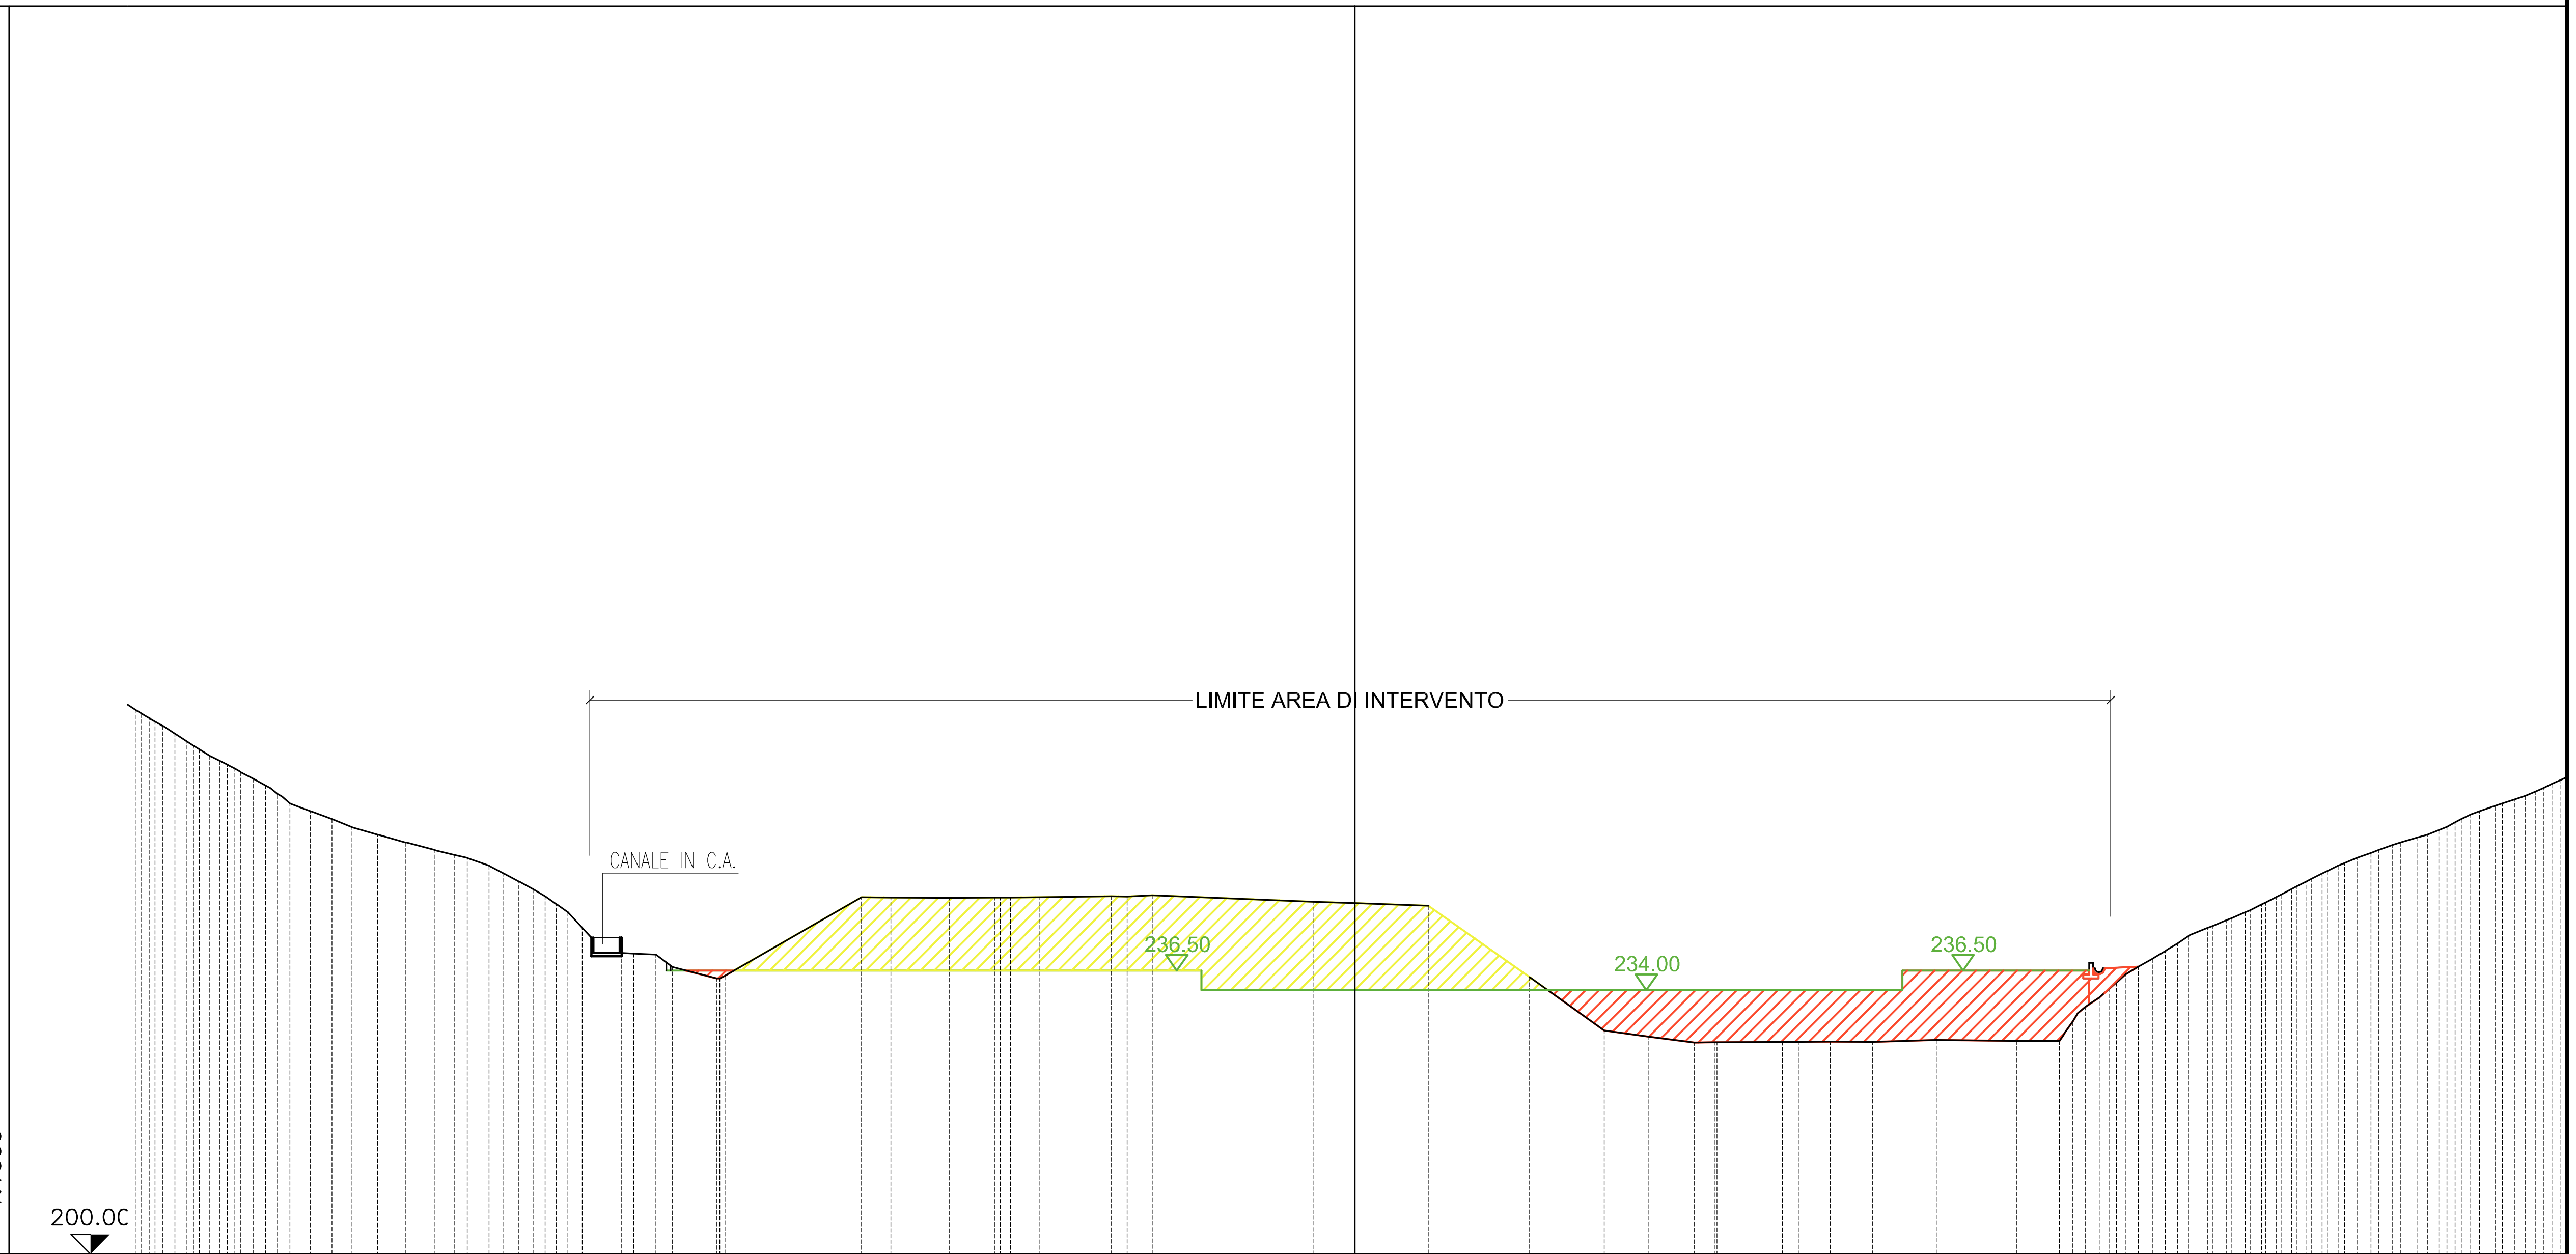


PUNTI BATTUTI	6 107 115 124 131 136 139 143 149 155 168 170 173 175 176 179 180 183 185 186 187 188 189 192 194 195 196 197 198 207 215 223 228 234 239 244 248 254 259
QUOTE TERRENO	270.00 268.77 267.00 265.46 264.13 263.00 261.22 260.00 258.00 257.00 256.00 255.00 254.00 253.00 252.00 251.41 250.00 248.00 246.06 244.00 238.67 238.57 236.94 235.48 245.95 245.91 245.84 245.89 245.91 245.94 246.06 246.01 246.17 245.37 245.18 244.84 235.68 228.80 228.01 227.24 227.27 227.32 227.33 227.34 227.33 227.58 227.43 227.46 231.00 233.00 235.00 237.00 238.20 240.00 242.00 243.00 244.00 245.00 246.29 248.00 249.33 250.34 251.64 252.63 253.61 254.60 255.58 256.57 257.72 258.54 259.53 260.52
PARZIALI TERRENO	17.56 7.49 9.35 20.82 9.45 13.03 9.64 8.45 8.21 10.32
PROGRESSIVE TERRENO	-156.85 -154.78 -151.86 -149.44 -147.36 -145.11 -141.78 -139.55 -137.03 -134.39 -131.64 -129.14 -125.76 -122.18 -118.38 -115.91 -111.43 -107.63 -104.19 -101.29 -92.78 -89.93 -87.83 -82.12 -63.49 -59.69 -52.20 -46.36 -44.32 -40.64 -31.29 -29.29 -26.09 -5.27 0.00 9.45 22.48 32.12 37.84 43.70 46.27 55.04 57.18 61.20 66.64 74.85 85.17 90.68 93.05 95.82 98.05 100.84 102.99 105.87 109.72 112.19 114.62 116.71 119.21 122.51 125.20 127.38 130.77 133.52 136.69 139.52 141.60 143.63 146.80 149.23 151.92 154.04

SEZIONE 16

LEGENDA

- Scavo
- Rilevato
- Quota progetto

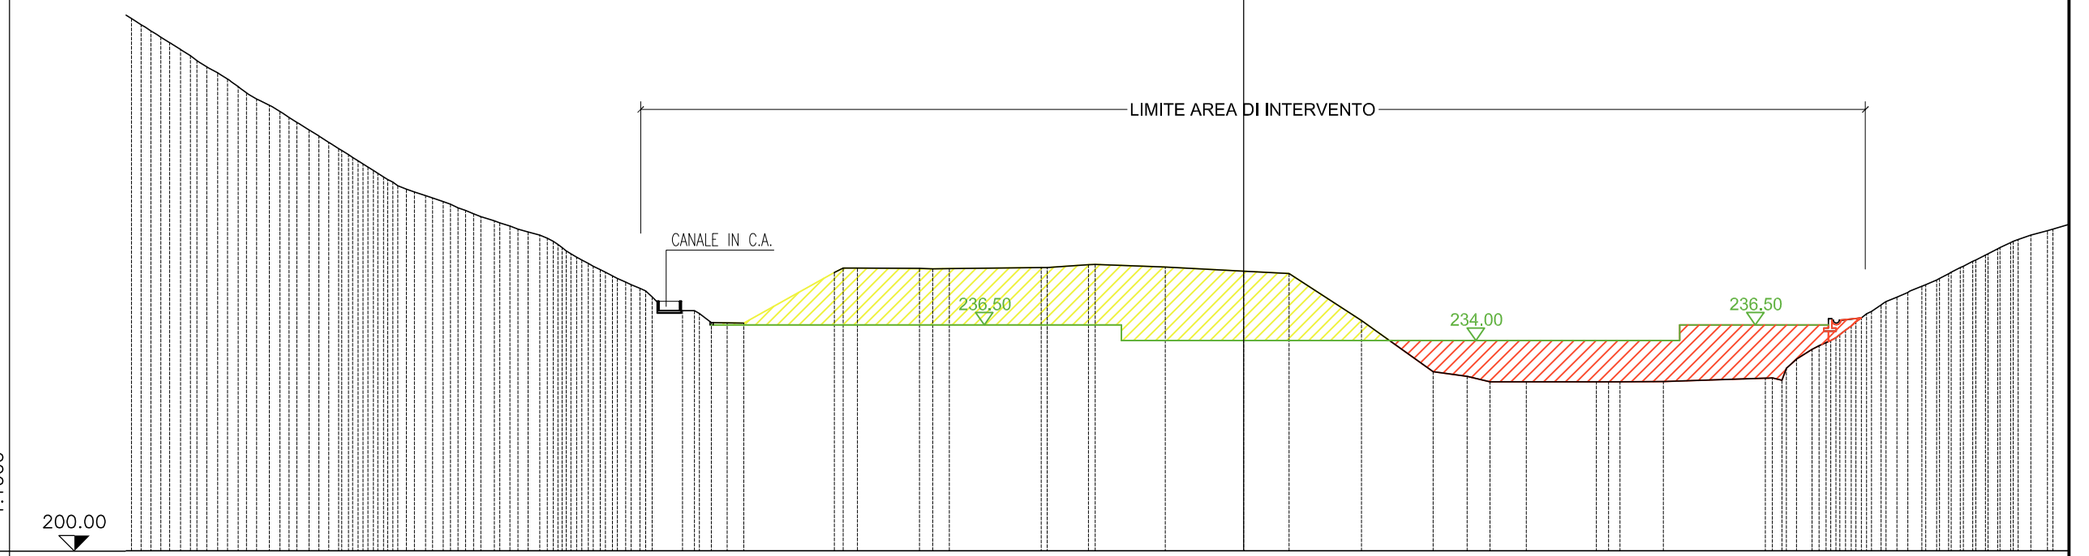


PUNTI BATTUTI	9 63 67 73 77 83 88 93 97 104 111 117 122 126 130 137 143 148 151 155 157 160 163 165 167 168 169 170 171 172 174 175 179 180 188 194 201 208 214 220 225 2
QUOTE TERRENO	285.70 284.00 282.09 280.00 278.22 277.00 275.00 273.00 272.00 269.22 267.02 265.00 263.57 262.00 260.41 259.00 258.00 257.00 256.00 255.00 254.00 253.33 252.48 251.50 250.52 249.00 247.46 246.00 244.42 243.41 242.40 238.88 238.83 238.33 236.82 236.79 244.96 245.71 245.65 245.58 245.61 245.78 246.24 245.86 245.20 244.81 237.23 228.97 228.21 227.33 227.30 227.32 227.33 227.34 227.92 227.57 230.99 232.57 233.65 234.93 236.68 238.29 239.75 240.99 242.00 243.00 244.00 245.77 246.79 247.80 249.00 250.00 251.00 251.74
PARZIALI TERRENO	14.60 10.03 14.87 11.31 12.66 7.36 11.70 11.58 11.30 16.52
PROGRESSIVE TERRENO	−179.24 −176.55 −173.52 −170.20 −167.55 −165.42 −162.48 −159.47 −157.45 −155.28 −152.97 −149.44 −146.24 −143.98 −141.49 −138.98 −136.67 −133.97 −131.03 −128.16 −125.74 −123.23 −121.09 −118.56 −115.62 −112.53 −110.12 −107.78 −105.08 −101.98 −99.86 −97.54 −93.38 −90.68 −87.92 −83.47 −80.75 −66.15 −62.41 −52.38 −50.25 −47.55 −32.68 −25.06 −12.66 0.00 7.36 19.06 30.64 36.13 39.80 45.70 57.00 59.22 67.81 84.33 87.01 89.36 91.87 94.14 96.36 98.57 100.67 103.03 105.59 107.73 110.24 112.47 115.82 117.87 119.87 122.22 124.35 127.21 129.88

SEZIONE 17

LEGENDA

- Scavo
- Rilevato
- Quota progetto

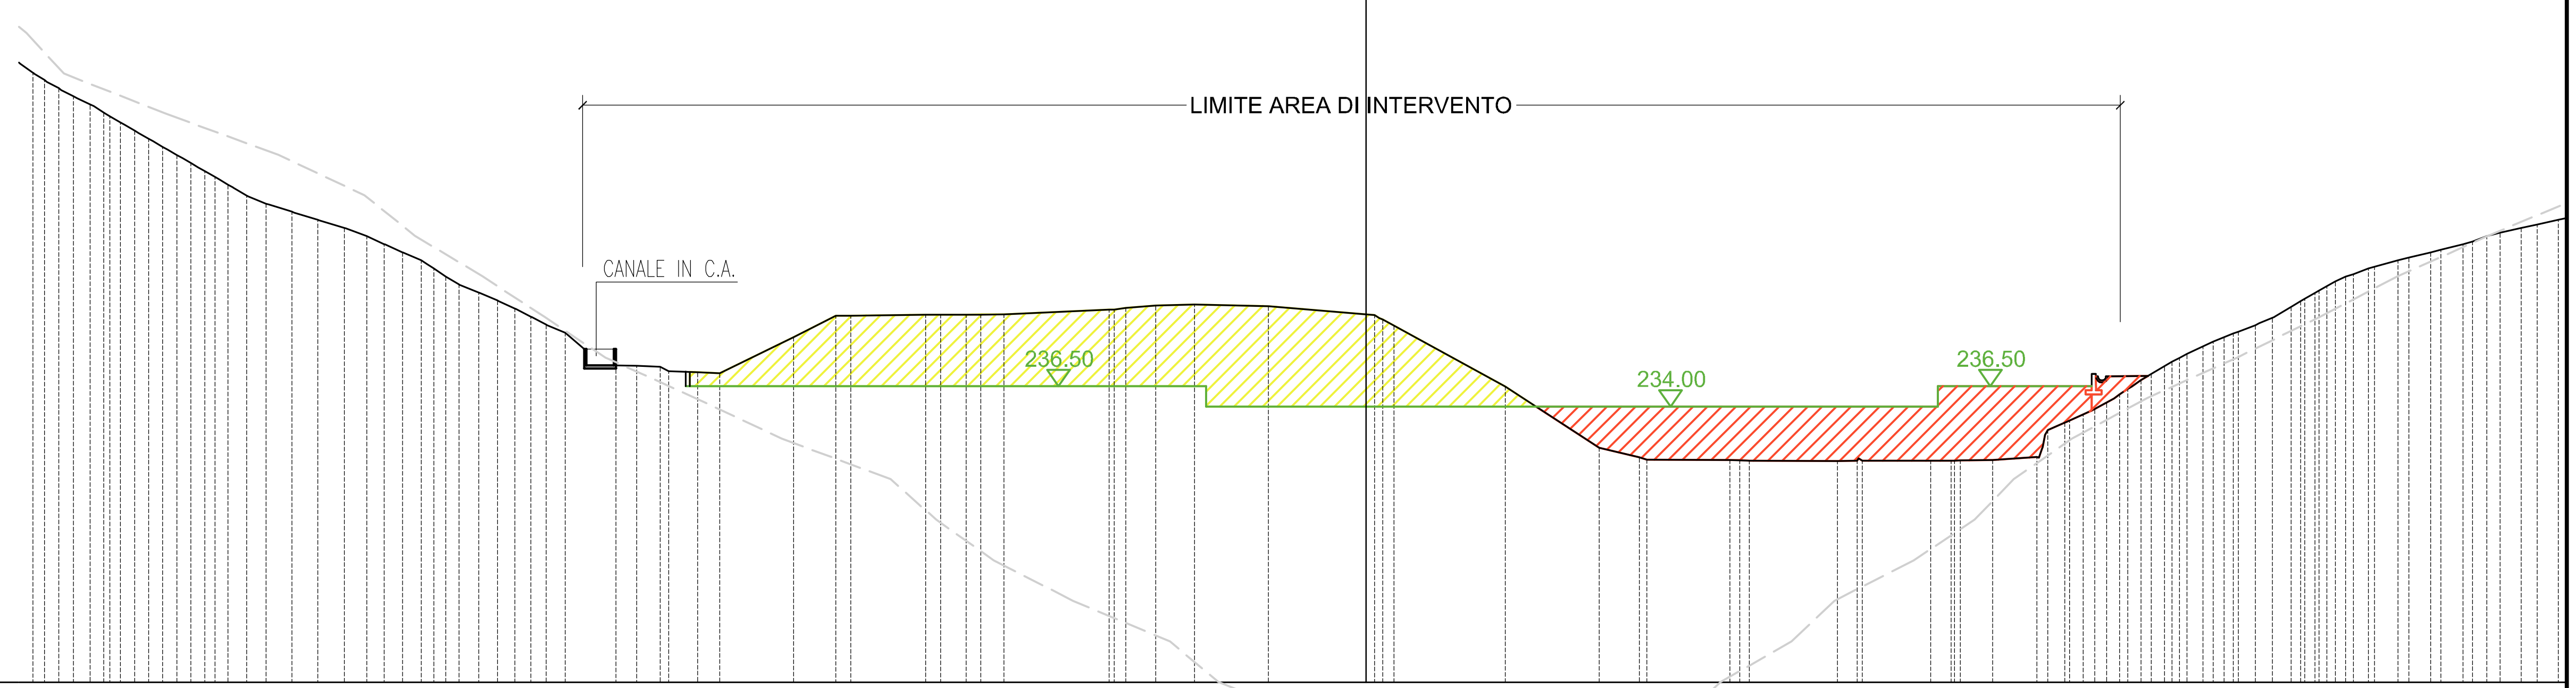

PUNTI BATTUTI	82 88 91 96 102 109 116 120 124 130 138 144 154 157 159 161 162 165 167 170 172 173 179 180 182 183 186 190 194 195 204 210 215 220 225 232 237 241 245 248
QUOTE TERRENO	[illegible] 275.15 273.25 272.00 271.00 269.00 267.72 266.00 264.59 263.00 261.35 260.00 259.00 258.00 257.00 256.00 255.00 254.00 253.00 252.00 250.01 248.03 247.05 246.06 245.00 243.09 239.06 239.02 238.90 238.24 238.10 242.55 245.16 245.32 245.33 245.34 245.94 246.14 246.42 246.56 246.37 245.33 244.72 236.45 228.92 227.72 227.38 227.30 227.29 227.33 227.33 227.33 227.40 227.76 232.00 233.00 234.13 235.48 237.23 238.97 240.47 242.00 243.00 244.00 244.91 246.26 248.00 249.43 250.31 251.21 252.00 253.00 254.00 255.00 256.00 257.00
PARZIALI TERRENO	9.11 9.23 12.96 9.11 12.02 13.70 11.60 10.20 10.86 8.40
PROGRESSIVE TERRENO	[illegible] -164.30 -161.11 -158.84 -156.79 -153.50 -151.28 -148.30 -145.85 -143.10 -140.24 -137.95 -135.56 -132.37 -129.19 -125.90 -123.15 -121.01 -118.75 -116.43 -113.43 -109.33 -107.04 -104.88 -102.79 -98.71 -92.44 -89.89 -86.99 -82.37 -79.64 -70.53 -65.36 -54.26 -49.27 -44.64 -31.68 -29.62 -25.92 -21.13 -12.02 0.00 2.05 17.14 28.74 33.67 44.81 47.23 58.09 60.52 69.56 72.09 77.19 82.66 86.09 88.35 90.63 92.85 95.49 98.39 101.16 104.37 106.87 109.59 111.68 113.98 116.92 119.43 121.67 124.27 127.17 131.17 135.15 138.10 142.34 146.90

SEZIONE 18

LEGENDA


Scavo

Rilevato

Quota progetto

1:1000

1:1000

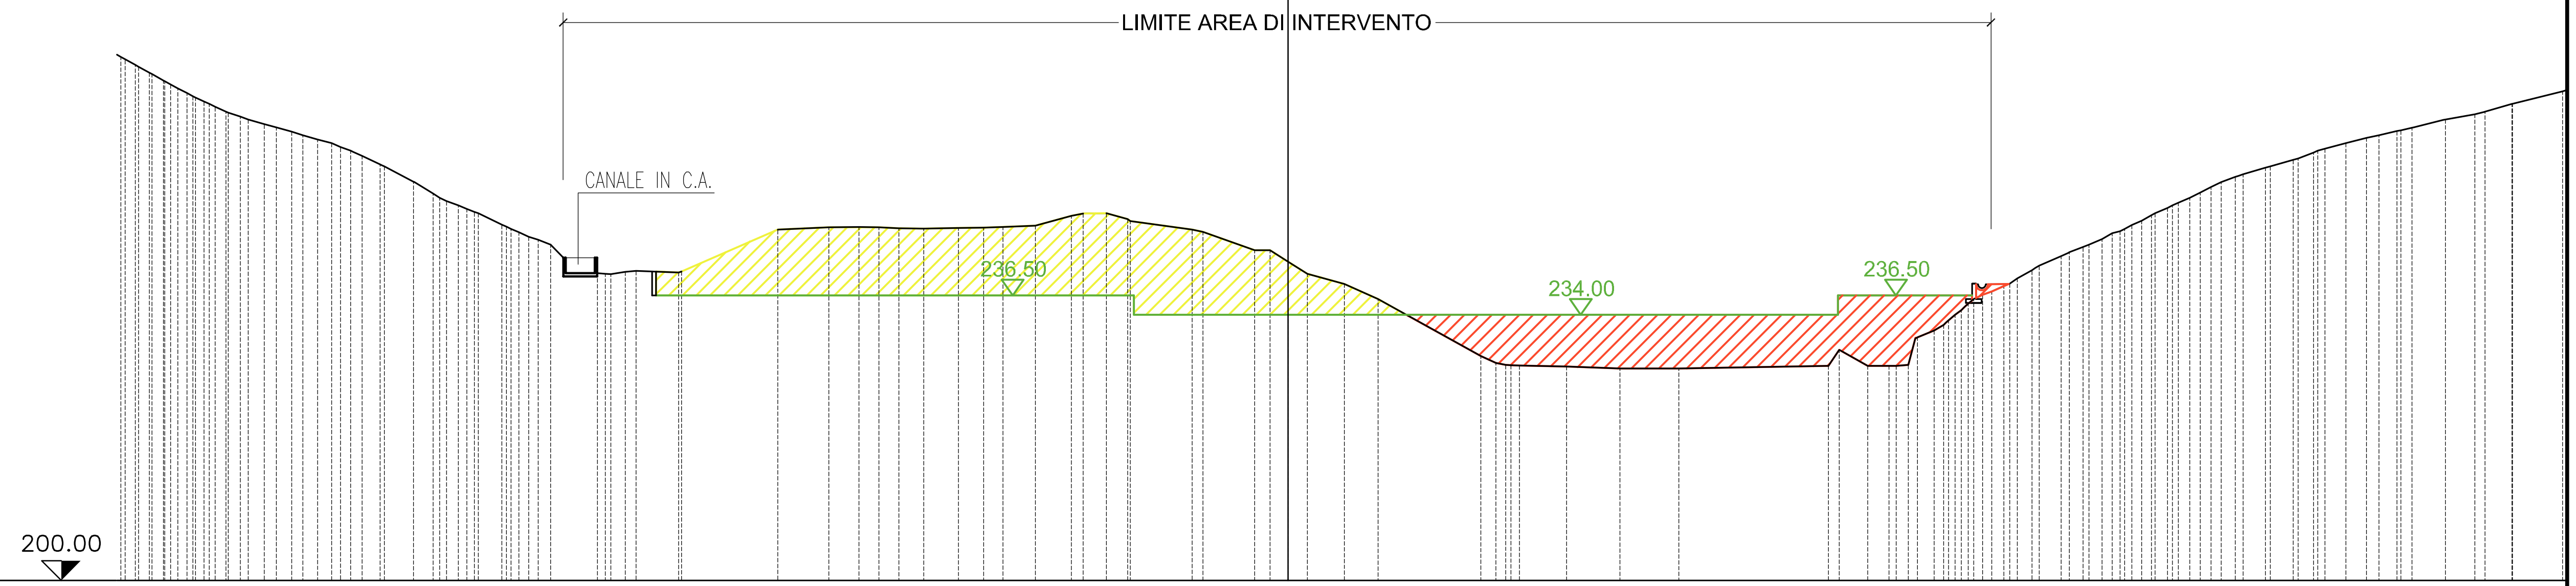

PUNTI BATTUTI	1 113 120 127 131 135 141 147 153 158 167 169 171 172 174 176 178 180 182 184 186 188 191 193 194 199 200 201 202 205 212 221 226 233 239 245 249 253 257 261 265 270 27
QUOTE TERRENO	267.00 265.75 264.00 262.40 261.31 260.00 259.00 258.41 257.43 256.45 255.47 254.33 253.27 251.05 249.53 248.00 247.19 245.53 244.59 243.61 239.25 239.49 239.42 244.93 245.22 245.25 245.21 245.07 245.02 245.11 245.17 245.23 245.42 246.66 247.03 246.26 244.89 242.27 240.82 239.27 237.95 236.01 228.73 227.57 227.36 227.14 227.12 227.48 227.47 227.47 227.58 232.00 234.00 236.00 237.00 238.00 239.73 241.51 242.70 243.71 244.72 246.04 247.69 249.00 250.35 251.68 252.82 253.84 254.78 256.00 256.64 257.52 258.00 258.95 259.69 261.00 262.60
PARZIALI TERRENO	12.32 7.91 13.18 7.55 19.15
PROGRESSIVE TERRENO	-149.55 -147.27 -144.09 -141.10 -138.90 -136.10 -133.23 -131.19 -127.66 -124.35 -121.42 -118.65 -116.34 -112.06 -109.53 -106.30 -104.24 -100.72 -98.54 -96.08 -93.04 -87.49 -84.92 -78.09 -65.39 -58.83 -54.97 -52.40 -49.84 -46.67 -42.22 -38.99 -36.51 -32.38 -27.75 -23.25 -20.54 -12.28 -4.26 0.00 2.47 7.21 11.52 24.70 27.90 35.71 42.53 50.08 69.23 74.30 77.03 79.49 82.82 85.49 87.89 90.20 92.49 95.35 99.09 101.89 104.31 106.60 109.39 112.69 115.54 118.30 121.40 125.25 128.81 131.42 135.57 138.22 142.11 144.24 148.05 152.07 156.88 163.32


SEZIONE 19

LEGENDA

- Scavo
- Rilevato
- Quota progetto

1:1000

1:1000

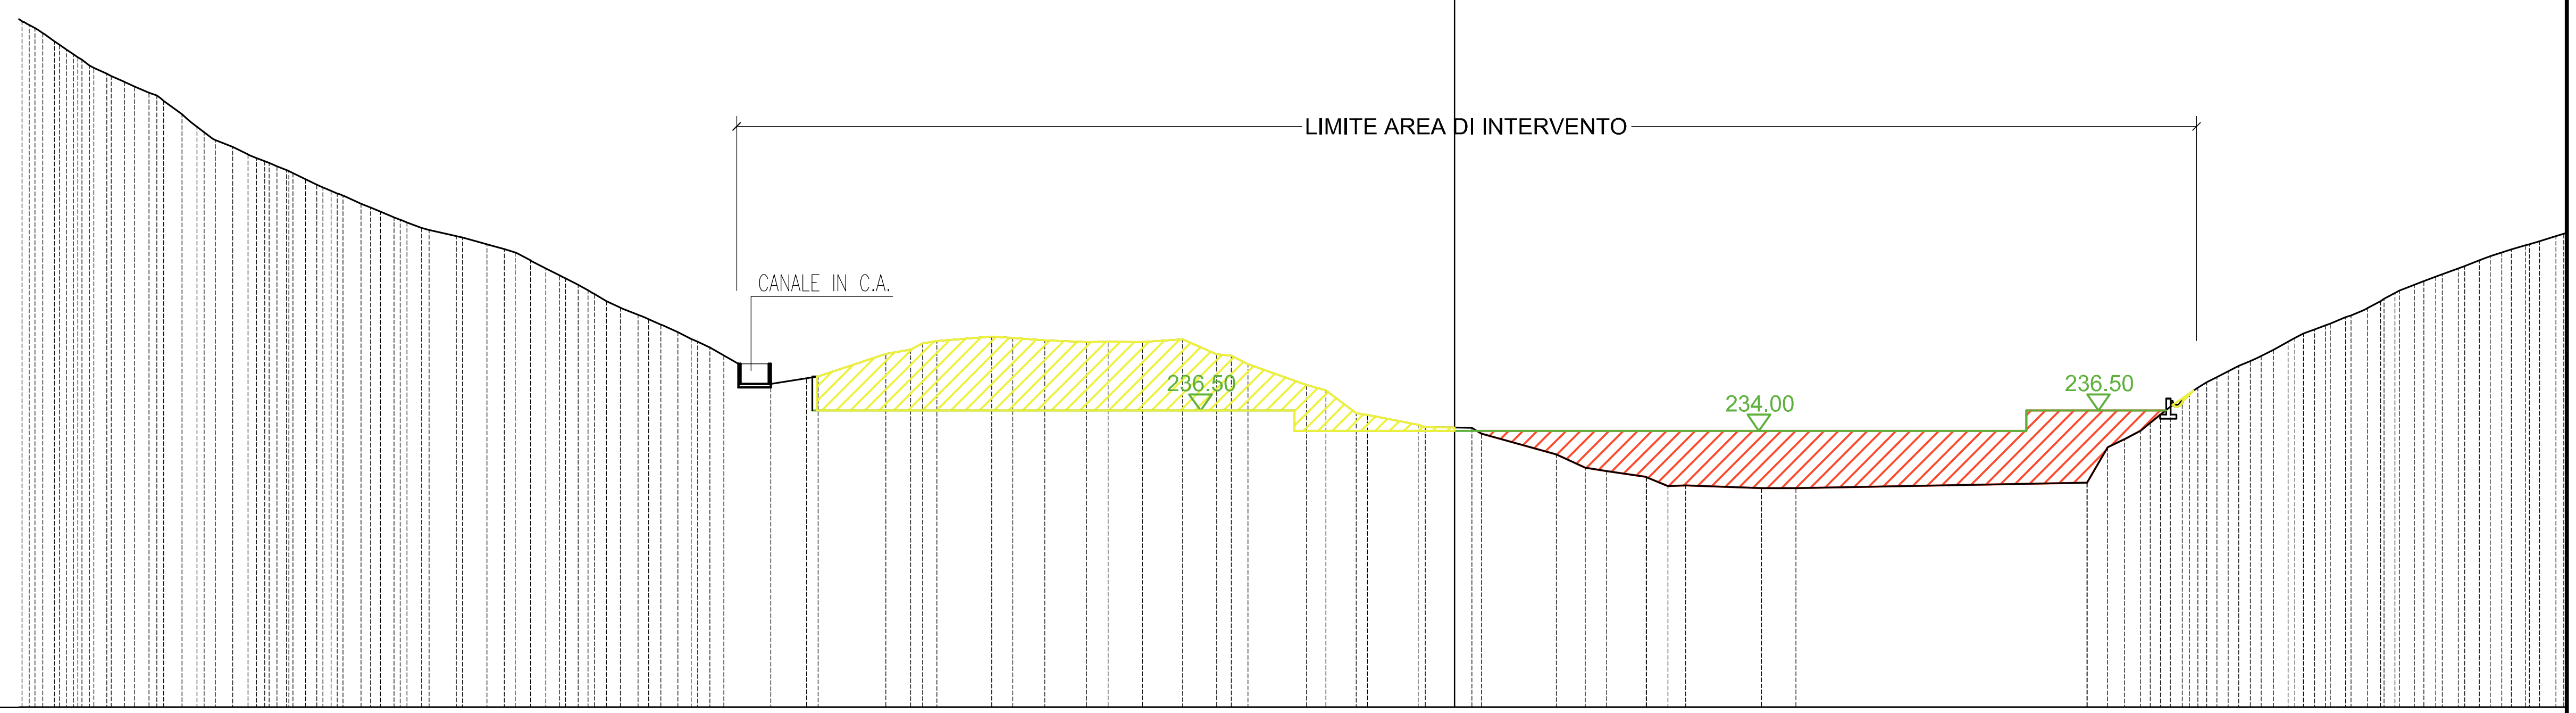


PUNTI BATTUTI	70 76 81 84 89 93 98 102 109 119 127 130 135 141 149 155 161 172 174 177 178 180 182 184 186 188 190 192 195 197 199 202 204 206 214 223 228 233 239 246 251 256 260
QUOTE TERRENO	283.62 282.00 280.38 278.71 277.72 276.42 275.34 273.03 270.79 269.00 268.00 267.00 266.14 265.00 264.00 263.00 262.00 261.00 260.00 259.00 258.00 257.00 256.39 255.01 253.16 252.00 250.86 249.19 248.31 247.10 246.15 245.00 244.00 239.79 240.70 243.47 244.04 245.09 245.63 245.46 245.15 244.94 244.97 244.96 245.30 243.45 242.21 239.66 238.99 236.17 234.77 234.42 234.39 231.10 229.49 229.07 228.34 227.20 227.27 226.97 226.96 227.62 232.00 233.00 234.10 236.00 238.00 240.00 241.35 242.62 244.00 245.47 246.50 248.00 248.86 250.00 251.28 252.46 253.30 254.30 255.53 256.35 257.00 258.00
PARZIALI TERRENO	8.36 9.27 9.34 35.88
PROGRESSIVE TERRENO	-174.94 -172.52 -170.19 -167.68 -165.53 -162.62 -159.90 -156.80 -154.09 -150.55 -148.54 -146.08 -143.93 -141.59 -139.45 -136.98 -134.75 -132.36 -129.93 -127.30 -122.98 -119.24 -117.09 -113.88 -110.31 -107.97 -105.96 -102.79 -100.62 -97.81 -95.71 -93.25 -90.05 -87.76 -84.33 -81.52 -78.43 -70.07 -67.01 -63.77 -57.03 -54.43 -50.50 -45.31 -42.68 -38.45 -33.49 -29.30 -25.44 -18.25 -15.85 -12.10 -4.46 0.00 2.14 12.57 16.12 18.75 23.60 26.30 28.49 37.83 42.07 77.95 80.51 82.60 84.63 86.98 89.68 92.70 95.34 98.05 100.93 103.56 106.01 109.80 111.99 114.11 116.43 119.47 121.74 124.48 127.65 130.24 132.45 135.75

SEZIONE 20

LEGENDA

- Scavo
- Rilevato
- Quota progetto

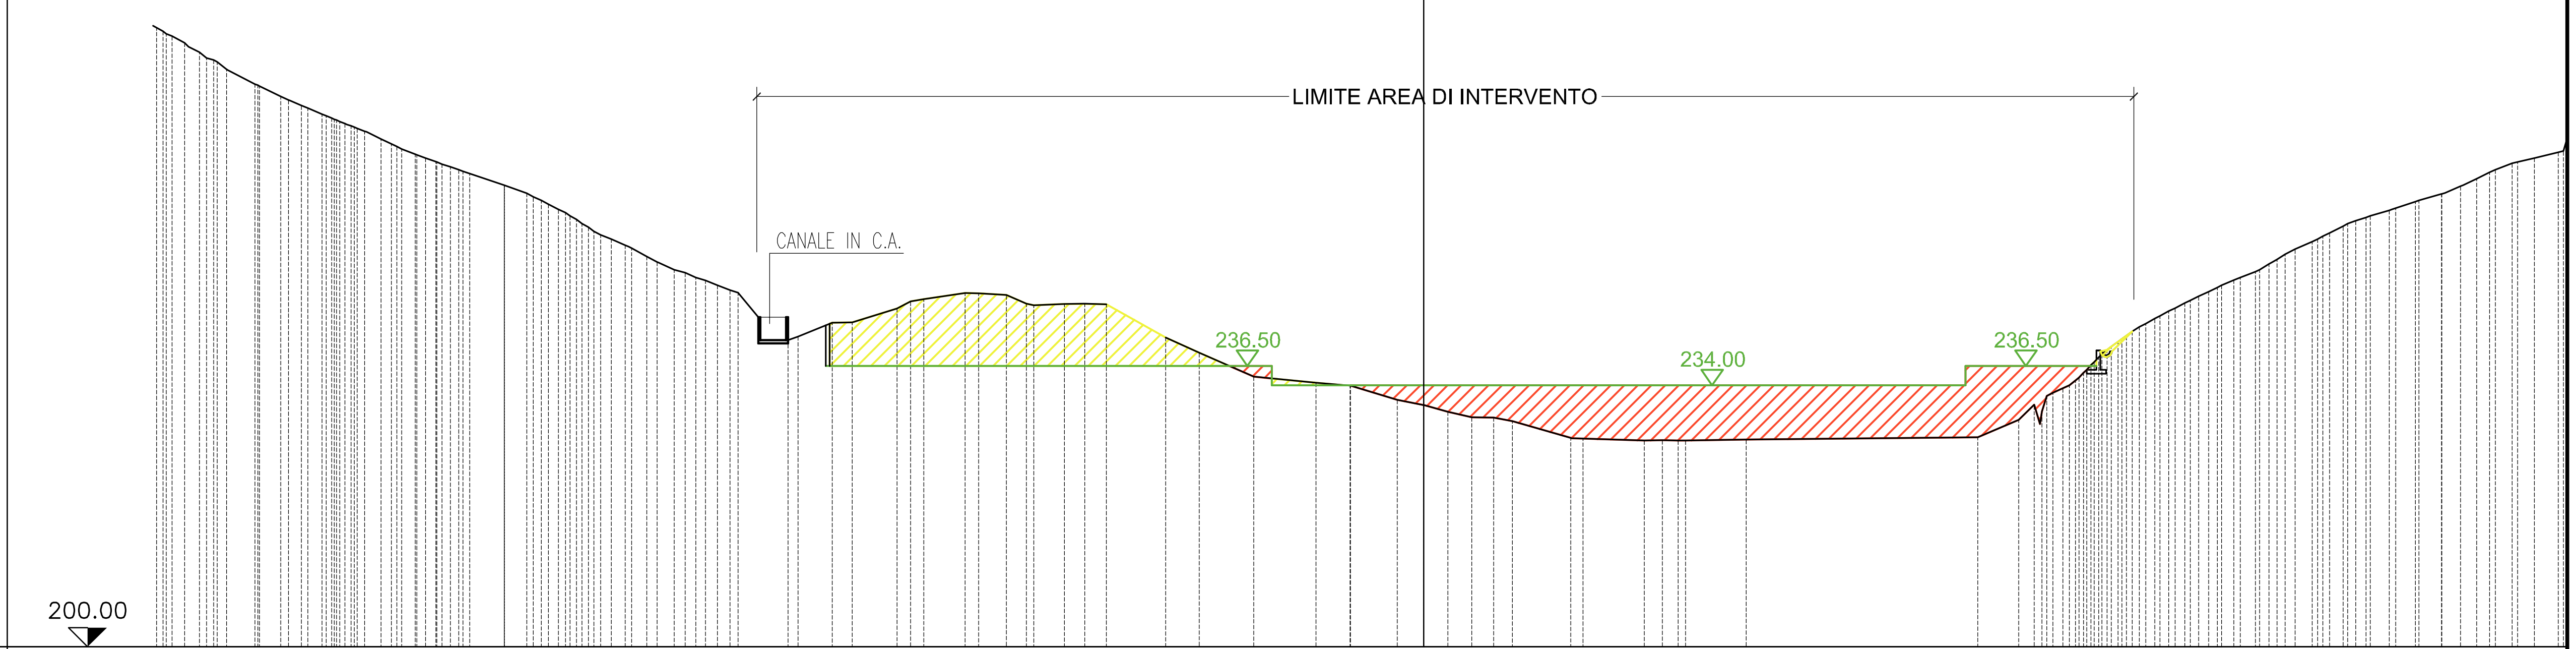

PUNTI BATTUTI: 86 90 95 100 107 115 125 131 138 145 152 158 163 167 172 177 179 182 184 187 189 190 192 193 197 200 202 205 208 211 212 213 215 222 232 239 245 250 257 263 269 274 279 28

QUOTE TERRENO: 280.00 278.50 276.53 275.05 273.13 271.53 270.33 269.23 268.27 267.37 266.00 265.00 264.00 263.06 262.00 260.01 258.93 257.51 256.43 255.00 253.55 252.18 250.74 249.00 248.00 247.00 246.00 240.33 242.11 242.14 243.98 245.17 245.96 245.75 244.58 244.57 244.58 244.51 240.18 238.23 235.10 234.33 233.93 232.11 231.44 230.56 229.83 229.80 229.33 227.14 226.79 226.86 226.80 226.94 227.23 229.48 231.46 233.00 234.00 236.00 238.60 240.45 242.00 243.63 244.68 246.13 247.65 248.75 250.00 251.66 252.66 253.78 255.00 255.81 256.71 257.84 258.86 259.88 260.81 262.00 262.82 263.53 264.28


PARZIALI TERRENO: 7.70 8.09 7.99 7.92 30.09

PROGRESSIVE TERRENO: −163.93 −161.13 −158.25 −155.66 −151.99 −148.62 −145.92 −143.25 −140.94 −138.66 −135.58 −133.53 −131.14 −128.45 −125.49 −119.57 −116.60 −113.81 −111.57 −109.46 −107.00 −103.84 −101.02 −97.46 −94.63 −91.85 −89.15 −81.34 −76.90 −74.30 −68.46 −64.98 −59.62 −54.26 −51.65 −46.70 −44.06 −41.23 −33.53 −29.17 −22.09 −14.00 −9.54 −3.43 −0.06 3.16 6.26 9.13 11.57 19.14 28.71 31.07 33.12 41.97 72.06 77.39 79.39 81.84 83.99 86.24 88.89 91.42 93.93 96.91 99.01 102.11 105.36 108.19 110.39 113.33 115.56 117.83 120.18 122.58 125.57 128.97 132.38 134.86 136.97 139.38 141.56 144.47 147.55

SEZIONE 21

LEGENDA


- Scavo
- Rilevato
- Quota progetto

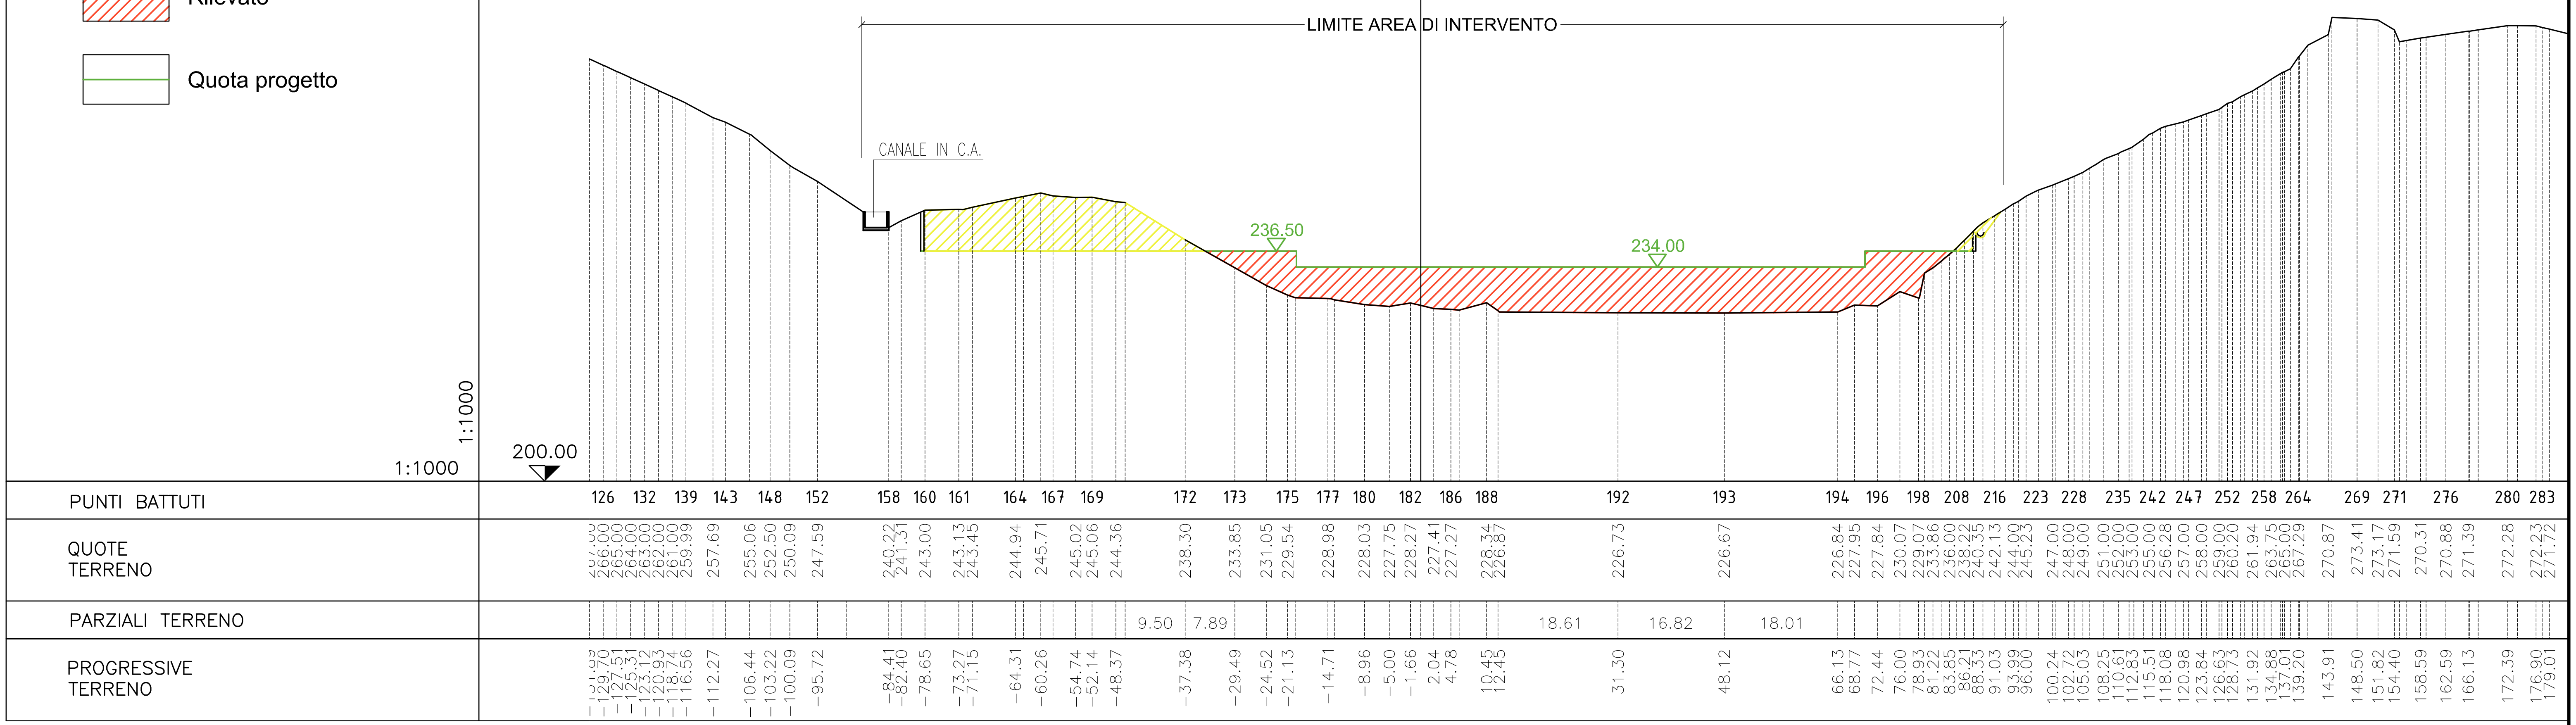


SEZIONE 22

LEGENDA

- Scavo
- Rilevato
- Quota progetto

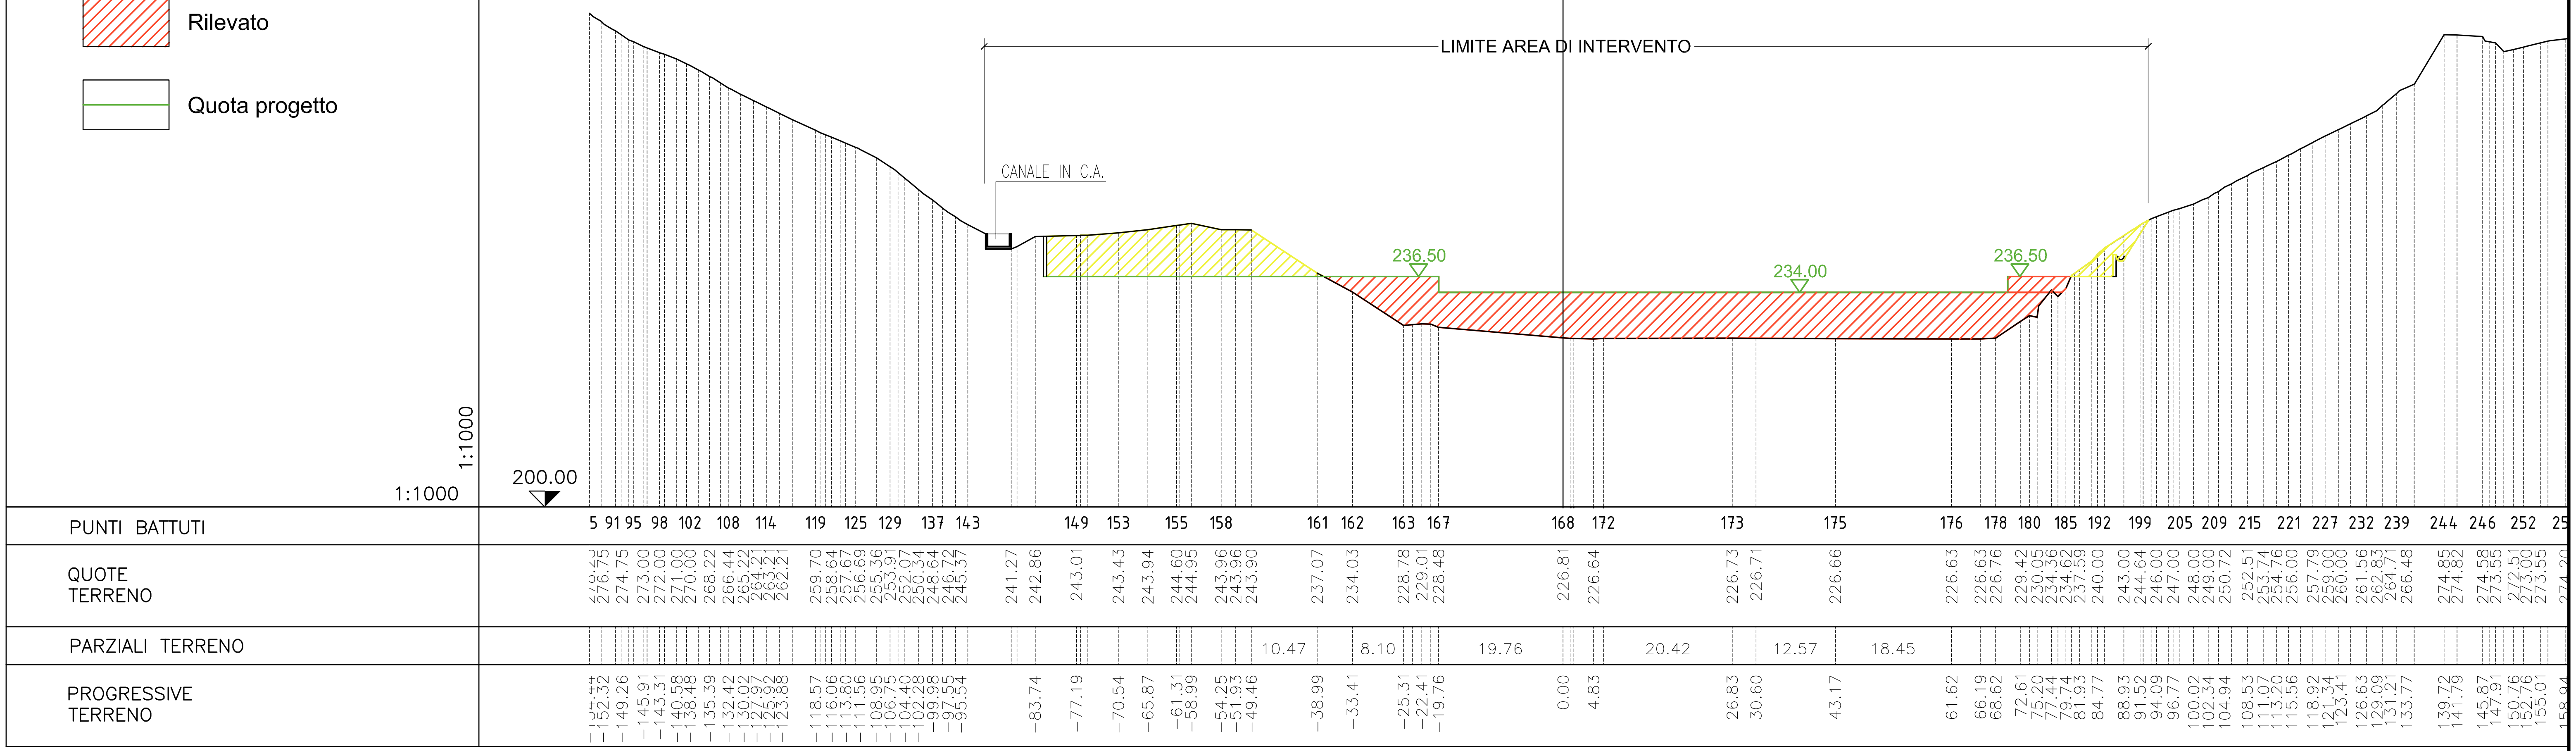


SEZIONE 23

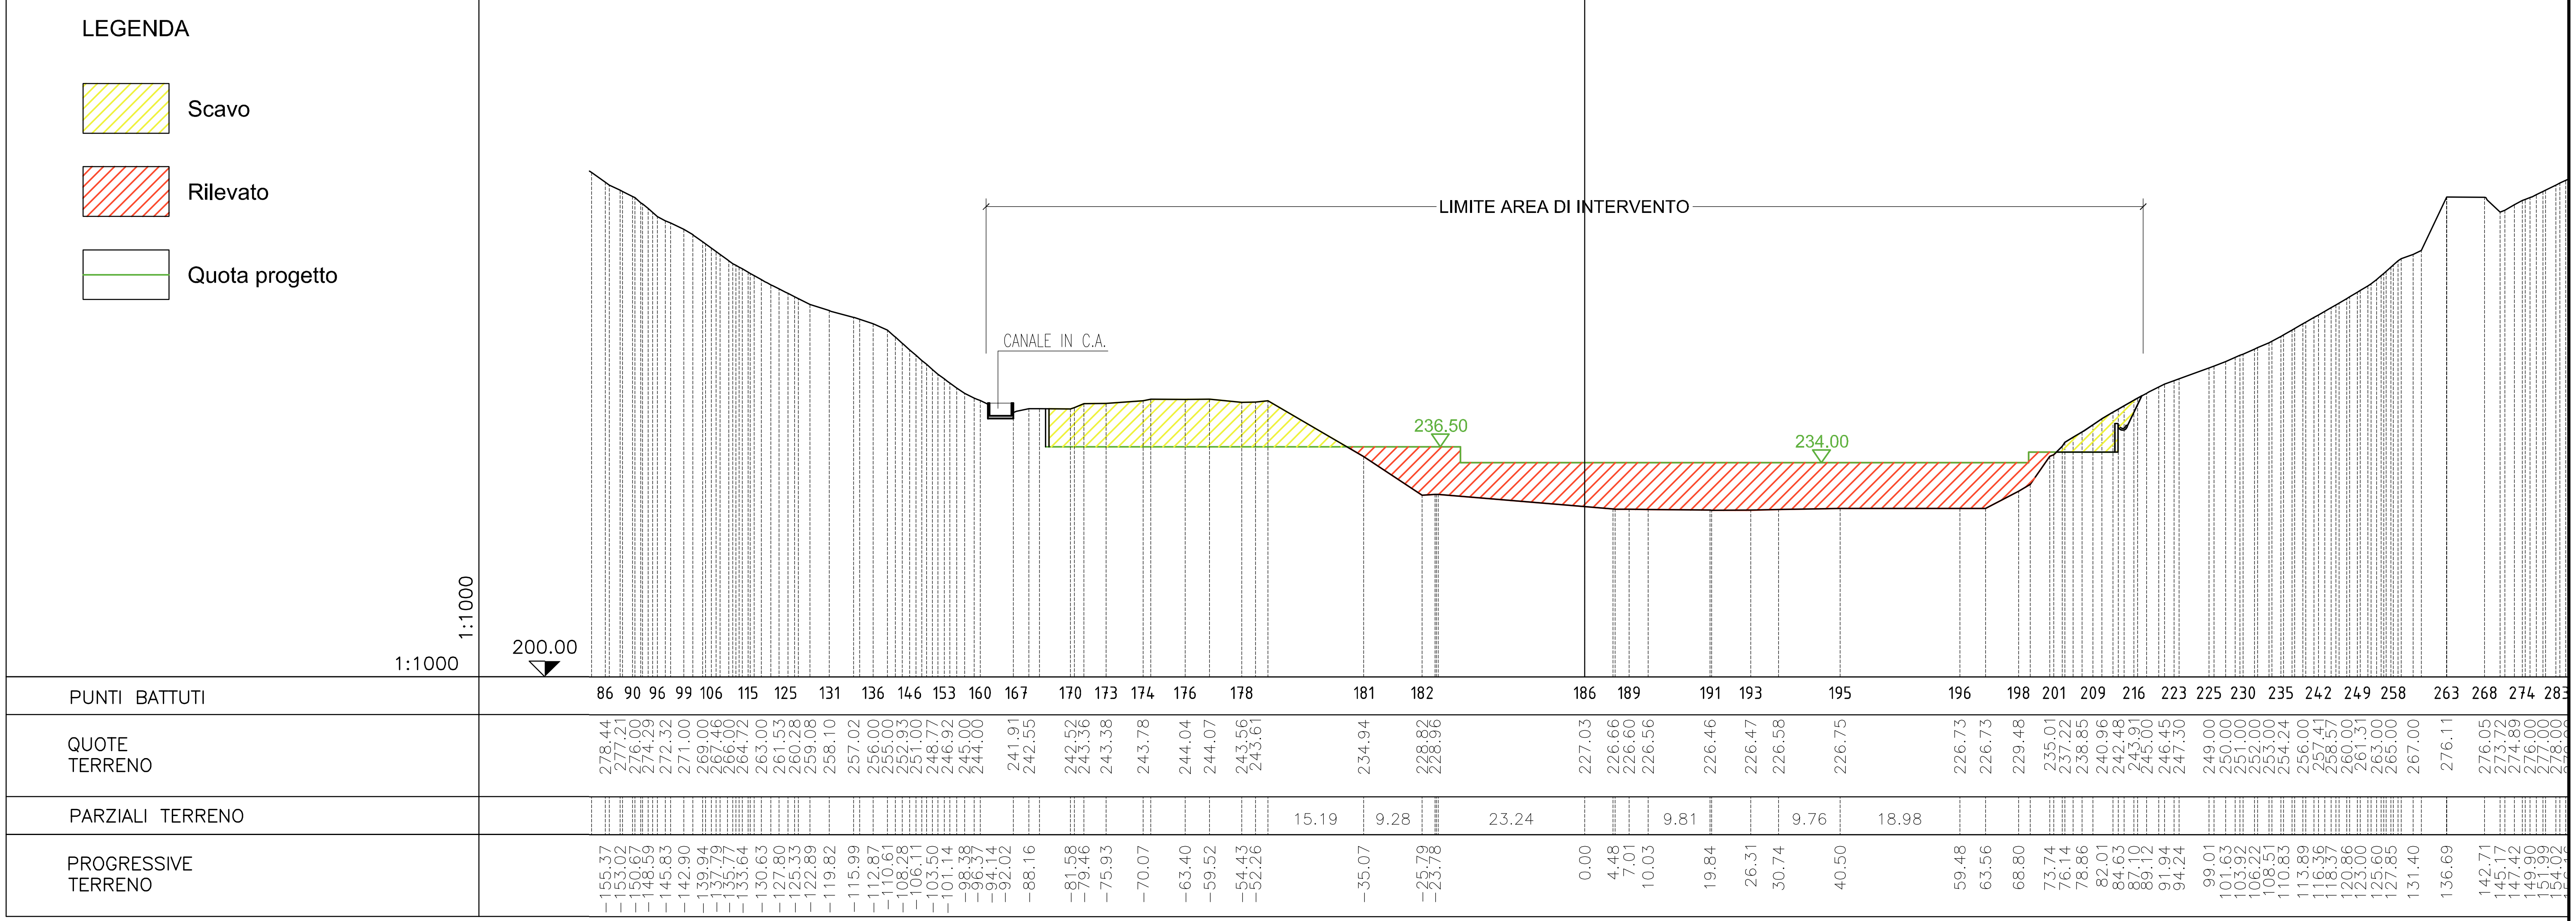
LEGENDA
Scavo
Rilevato
Quota progetto
LIMITE AREA DI INTERVENTO
CANALE IN C.A.
236.50
234.00
200.00
1:1000
1:1000
PUNTI BATTUTI
QUOTE TERRENO
PARZIALI TERRENO
PROGRESSIVE TERRENO
15.19
9.28
23.24
9.81
9.76
18.98

SEZIONE 24

LEGENDA

- Scavo
- Rilevato
- Quota progetto

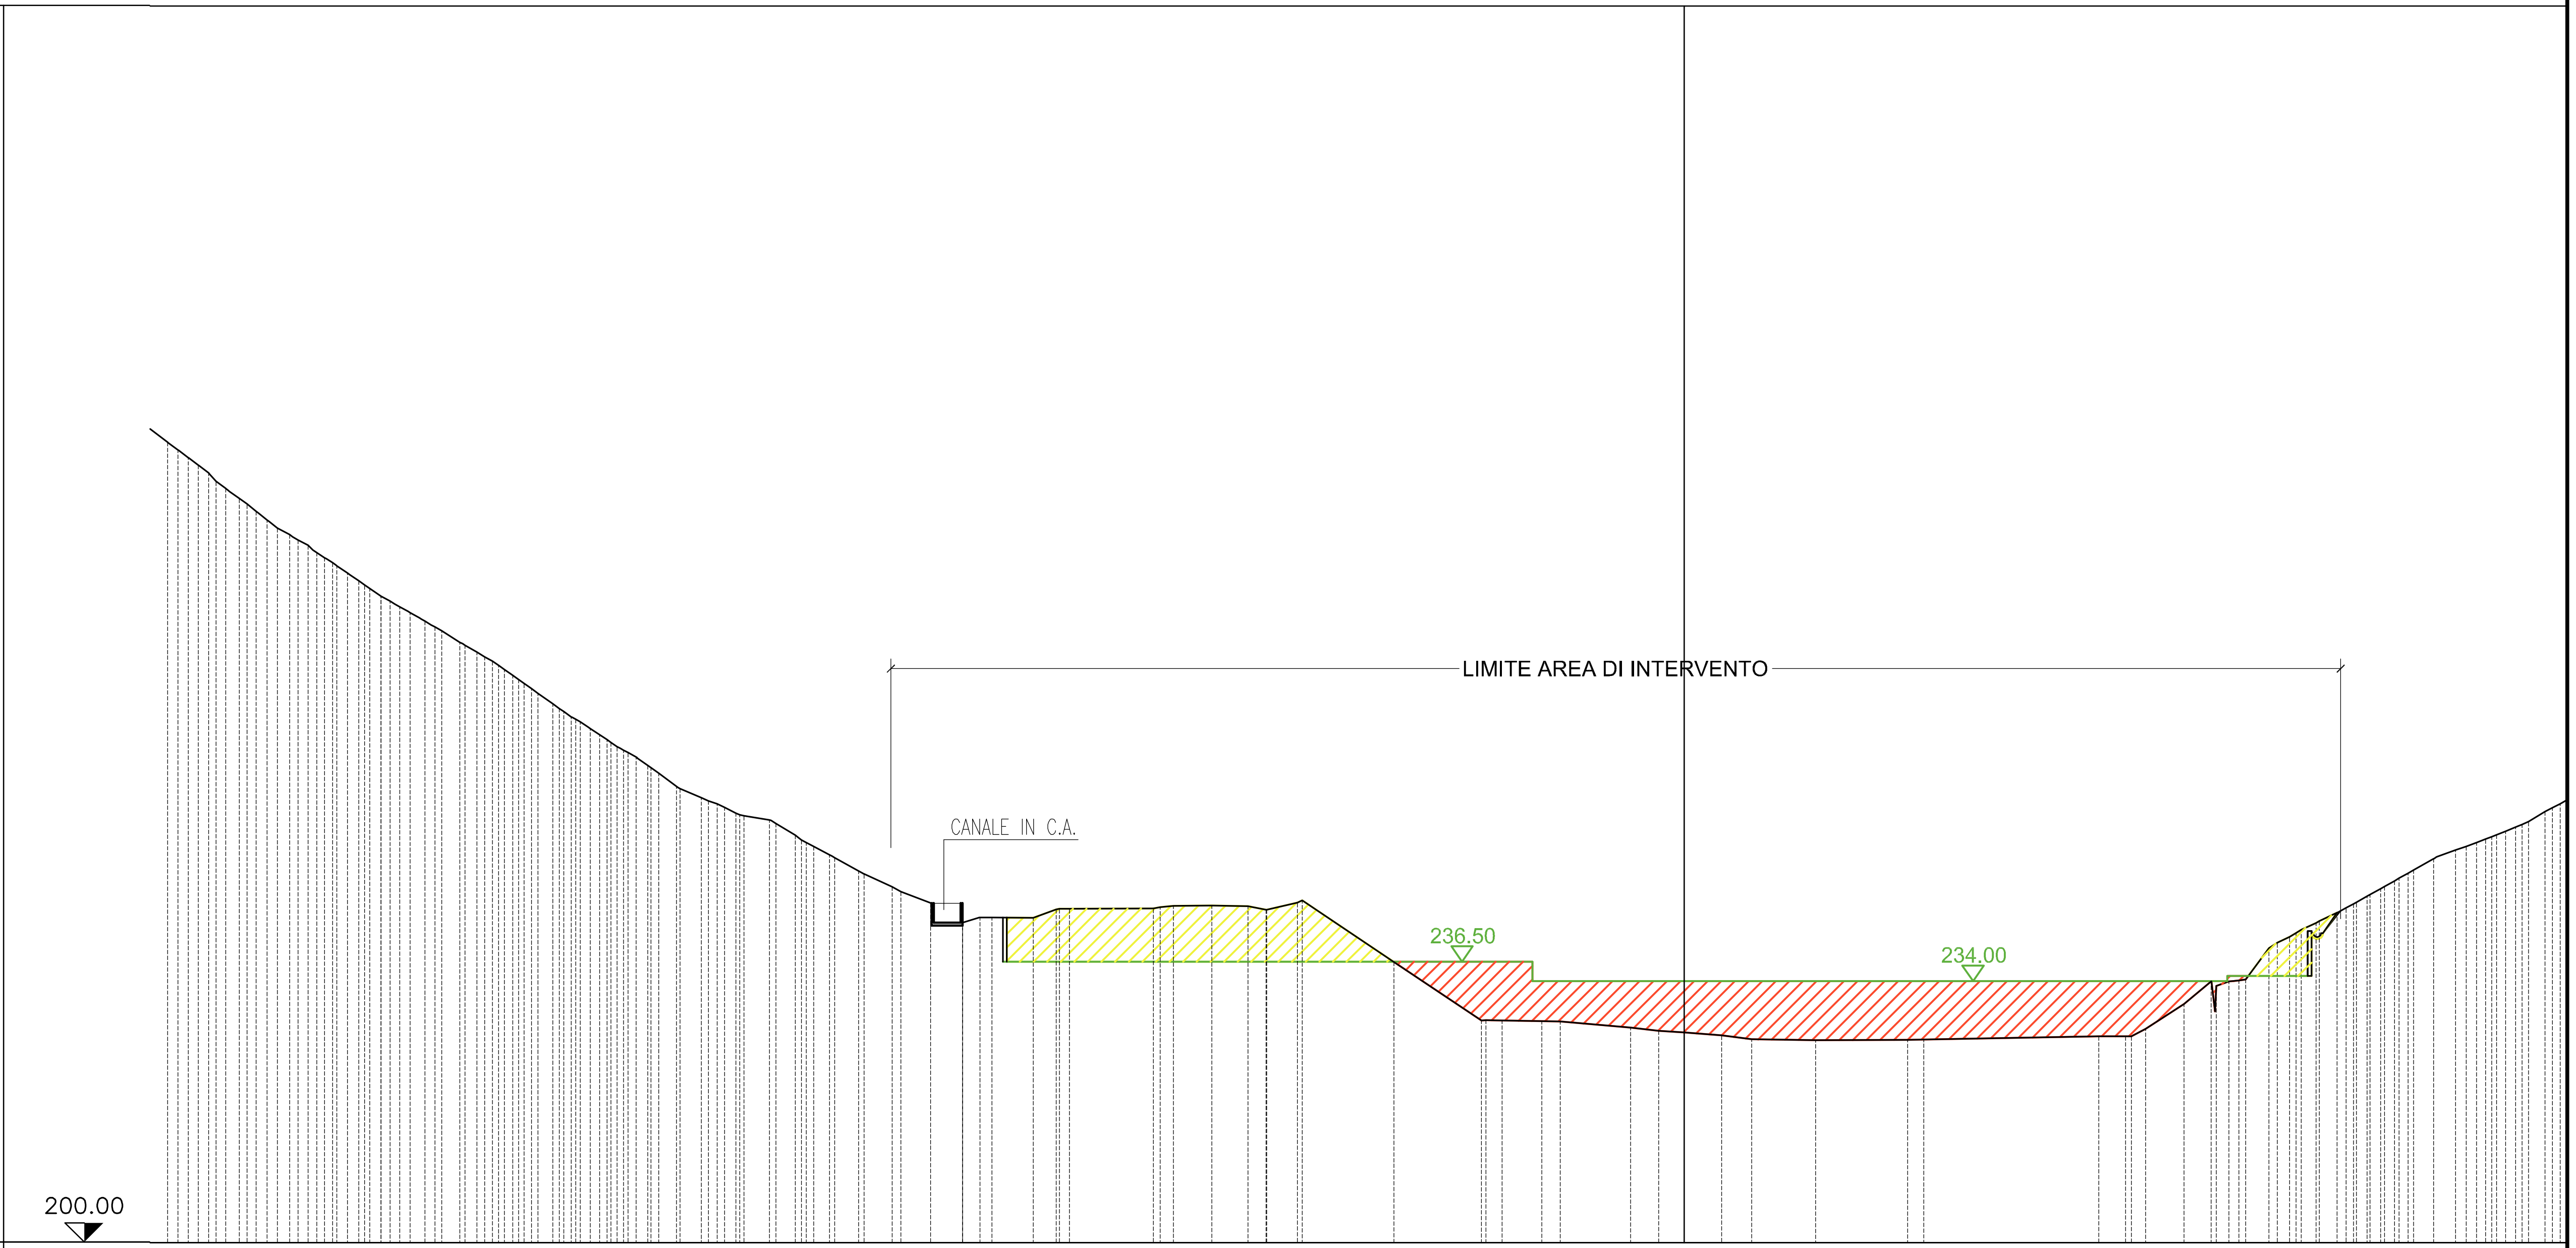

PUNTI BATTUTI	49 55 60 66 71 76 82 87 93 101 106 113 121 129 138 142 148 153 161 167 170 175 176 180 183 185 189 190 193 195 197 199 200 201 203 206 208 215 220 227 234 239 244 249
QUOTE TERRENO	304.00 302.00 300.00 298.00 295.97 293.88 292.00 290.62 289.00 287.00 285.40 284.00 282.62 281.16 280.00 278.00 276.73 275.00 273.16 271.37 269.50 268.00 266.00 264.46 263.08 261.00 259.27 257.82 257.00 255.78 254.92 252.93 251.49 250.39 248.29 246.23 244.15 242.87 241.99 242.24 242.23 243.30 243.41 243.75 243.79 243.72 243.26 244.19 236.46 228.88 228.89 228.78 228.73 227.97 227.54 227.30 226.96 226.42 226.30 226.36 226.41 226.82 226.82 227.77 230.99 233.97 233.95 234.20 238.27 239.73 241.55 242.86 244.00 245.22 247.00 248.41 249.87 251.00 252.00 253.00 254.00 256.00
PARZIALI TERRENO	10.92 11.91 11.35 9.12 8.29 11.97 22.71
PROGRESSIVE TERRENO	-196.99 -194.33 -191.67 -189.45 -186.69 -184.07 -181.13 -178.77 -176.59 -173.63 -171.42 -169.28 -166.84 -164.29 -162.29 -159.03 -156.80 -154.00 -151.42 -148.91 -146.28 -143.99 -140.89 -138.60 -136.15 -133.21 -130.89 -127.66 -125.60 -123.17 -118.83 -115.47 -113.06 -111.03 -107.25 -102.90 -97.88 -95.80 -93.72 -91.57 -84.54 -81.56 -68.94 -66.35 -61.38 -56.66 -54.32 -50.24 -37.69 -26.34 -23.67 -18.49 -16.10 -6.98 -3.32 0.00 4.86 8.77 17.06 29.03 31.14 53.85 57.35 59.91 64.91 68.46 70.74 72.92 75.96 78.62 82.08 84.80 86.94 89.09 92.25 94.74 97.33 100.18 102.92 105.52 107.98 111.83


SEZIONE 25

LEGENDA

Scavo

Rilevato

Quota progetto

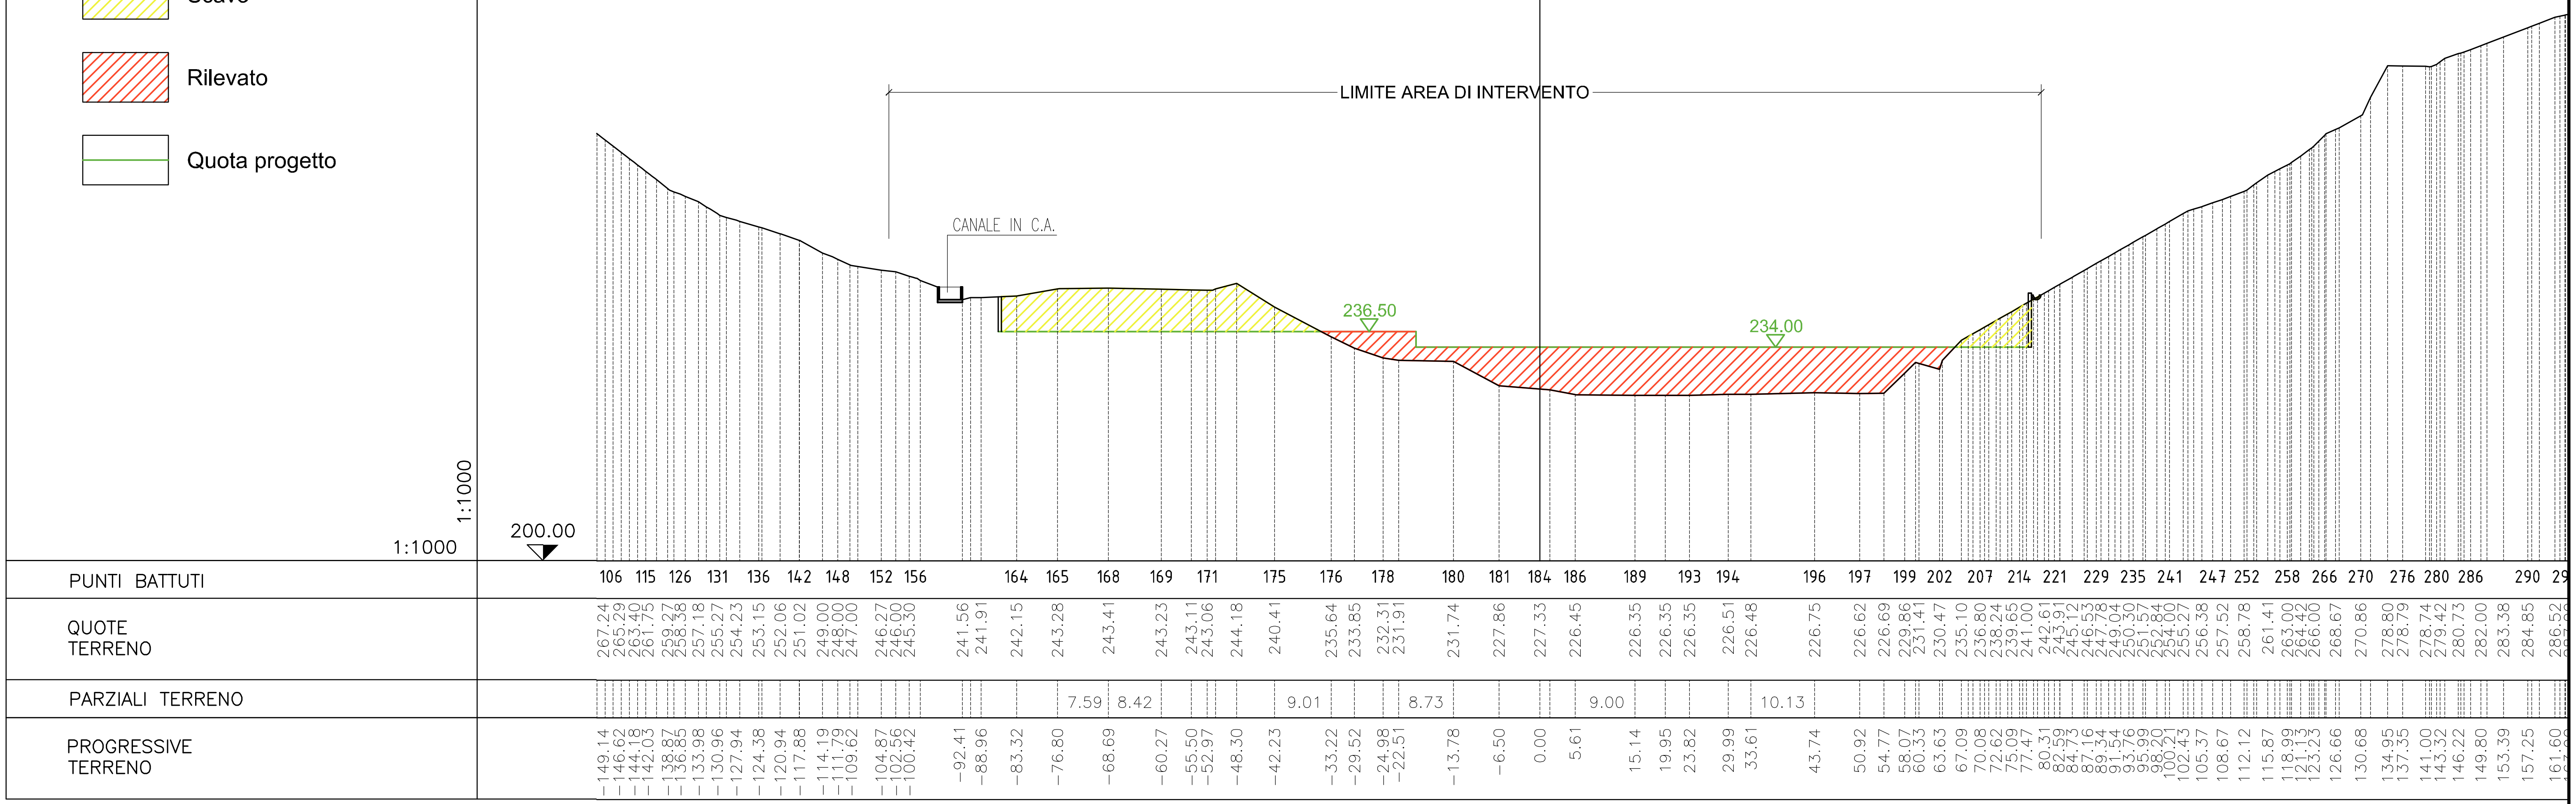


SEZIONE 26

LEGENDA

- Scavo
- Rilevato
- Quota progetto

1:1000

1:1000

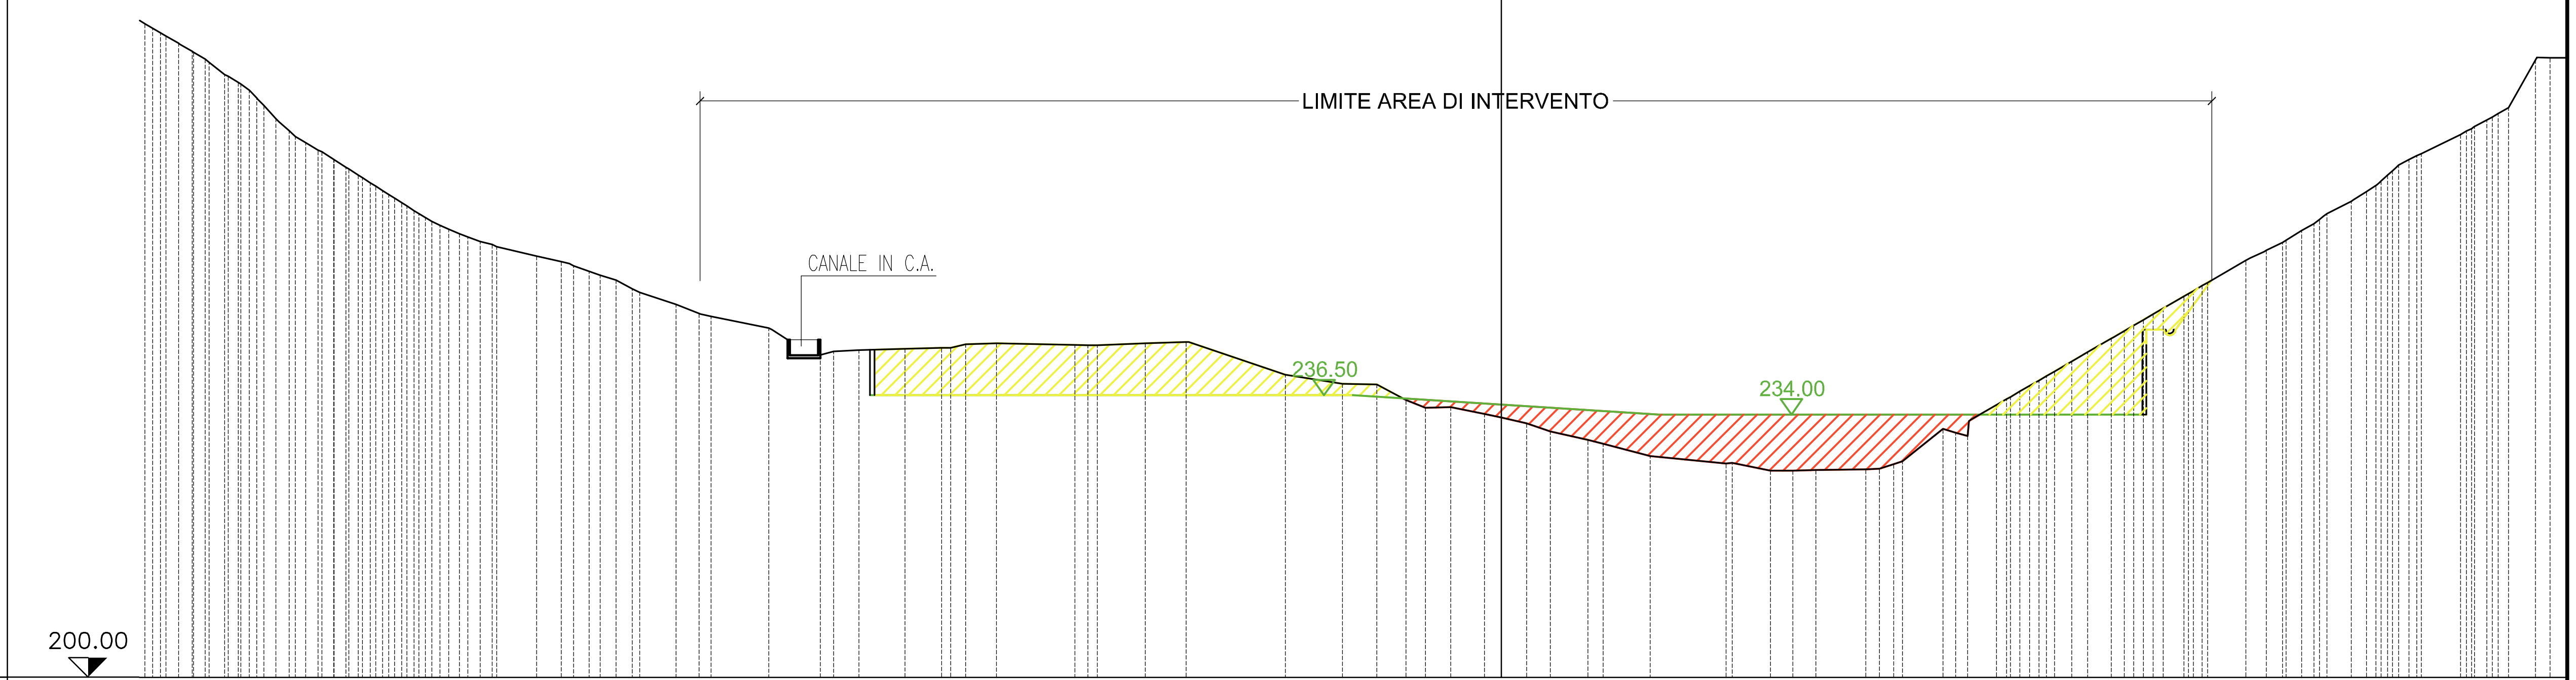


PUNTI BATTUTI	85 88 93 97 104 111 119 126 132 136 138 142 145 147 152 156 161 163 165 166 170 172 173 174 176 178 180 182 184 185 186 188 190 191 195 200 205 211 215 219 224 231 236 247 252 260 268
QUOTE TERRENO	284.59 283.41 282.05 280.00 278.07 276.70 275.00 272.28 270.00 268.22 267.00 265.00 263.55 262.00 260.40 259.00 258.00 257.00 256.00 254.49 253.78 252.53 251.42 250.27 248.27 247.09 245.18 241.76 242.33 242.51 242.62 243.12 243.22 243.02 242.99 243.22 243.40 239.16 237.97 237.89 235.88 234.87 234.97 234.10 233.62 232.88 231.80 230.72 228.64 227.65 226.76 226.74 226.82 226.92 227.56 232.17 231.24 235.24 237.00 238.42 239.59 240.89 242.09 243.85 245.54 247.00 249.30 250.68 253.96 255.11 256.25 257.84 259.24 261.60 262.93 265.00 267.00 270.23 272.13 273.71 279.88
PARZIALI TERRENO	7.48 10.18 12.51 7.38 9.82
PROGRESSIVE TERRENO	-175.44 -173.42 -171.08 -167.64 -165.11 -163.02 -160.97 -158.47 -155.97 -153.02 -151.00 -147.85 -145.56 -143.12 -140.60 -138.33 -136.13 -133.67 -130.51 -124.79 -121.57 -117.97 -114.48 -112.40 -106.75 -103.78 -94.73 -88.22 -83.08 -77.10 -72.40 -69.26 -65.31 -55.13 -52.24 -46.05 -40.77 -27.91 -20.53 -16.09 -12.34 -9.79 -6.55 -2.17 0.00 3.29 6.35 11.20 19.24 29.06 34.84 37.69 40.71 47.13 50.73 57.14 60.31 64.05 67.07 69.52 71.54 73.78 75.85 78.89 81.80 84.32 88.28 90.66 96.32 98.70 101.04 103.50 105.82 109.95 112.03 114.64 117.38 124.06 127.46 130.26 133.76

SEZIONE 27

LEGENDA

- Scavo
- Rilevato
- Quota progetto

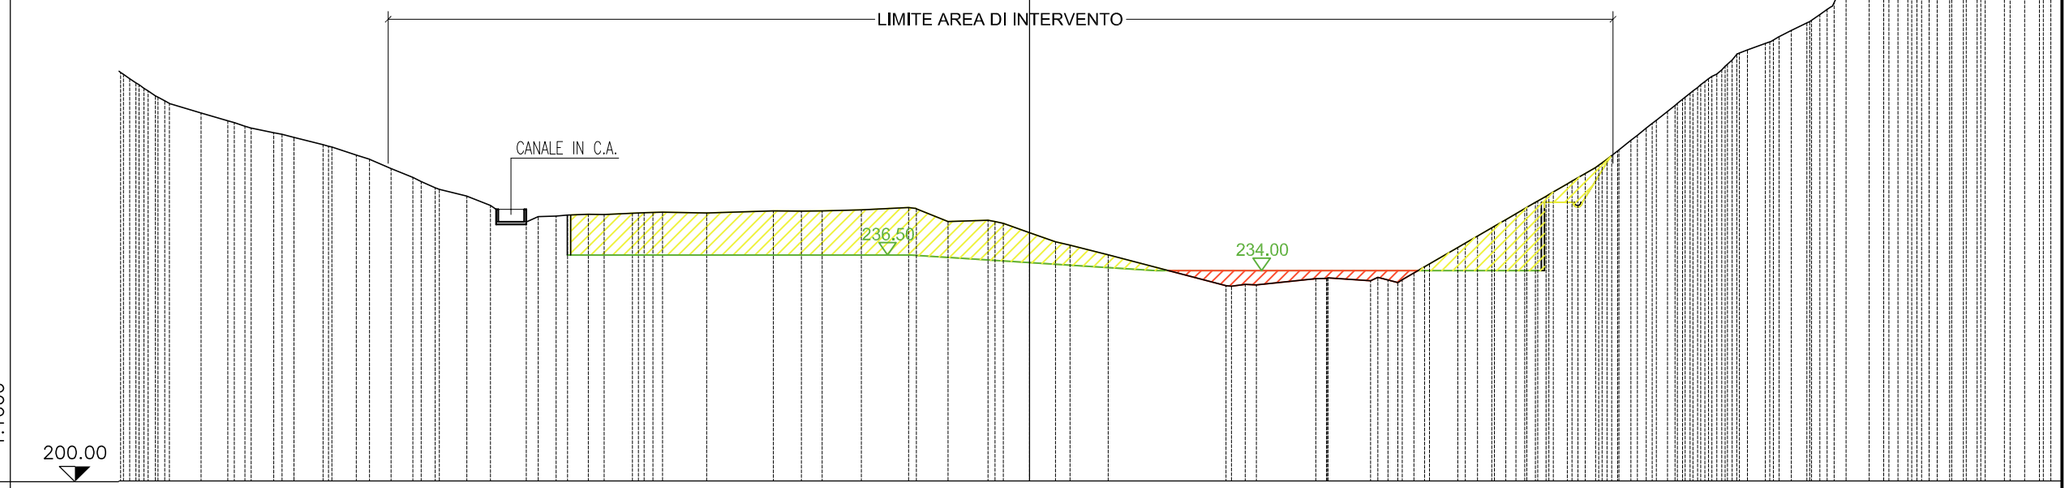

PUNTI BATTUTI	120 127 131 137 140 143 146 149 156 158 162 164 166 170 171 173 174 175 179 180 183 185 186 187 191 195 200 203 206 211 217 223 229 234 243 255 263 268 273 279 286 292 295 3
QUOTE TERRENO	264.32 262.24 261.00 259.44 258.20 257.33 256.26 255.49 254.32 252.67 251.97 250.47 249.06 247.38 246.01 244.50 241.87 242.81 243.10 243.05 243.26 243.37 243.30 243.63 243.61 243.64 243.81 244.20 241.93 242.12 241.60 240.12 238.64 238.11 236.52 231.57 231.76 232.67 232.35 232.50 232.53 234.63 237.72 239.58 240.91 242.23 244.00 245.23 246.68 248.00 249.66 251.00 252.55 255.03 256.99 259.71 261.65 263.58 265.36 267.00 269.13 270.68 271.69 272.79 274.00 275.33 276.71 281.65 281.64 281.62 283.00 284.19 285.31 286.55 287.39 288.23 289.81 291.00 291.80
PARZIALI TERRENO	10.78 7.62 19.07 9.58
PROGRESSIVE TERRENO	−144.37 −141.24 −138.96 −133.84 −129.55 −126.77 −122.12 −118.83 −114.14 −108.76 −106.62 −103.14 −99.62 −96.02 −90.91 −87.08 −81.32 −76.47 −71.26 −68.74 −64.17 −60.82 −52.17 −41.39 −36.86 −33.49 −27.16 −19.54 −13.17 −6.68 −4.21 0.00 4.19 6.58 12.71 31.78 34.87 46.26 55.13 57.96 60.26 63.87 69.20 72.41 74.71 76.98 80.04 82.16 84.66 86.93 89.80 91.98 94.09 97.21 99.68 103.09 105.54 107.96 110.27 112.44 114.73 118.93 120.96 123.12 125.65 127.71 129.73 131.95 135.68 138.06 140.37 142.59 145.40 148.68 150.91 153.14 157.55 160.83 163.23


SEZIONE 28

LEGENDA

Superficie scavo = 716.1 mq

Superficie rilevato = 68.5 mq

Quota progetto

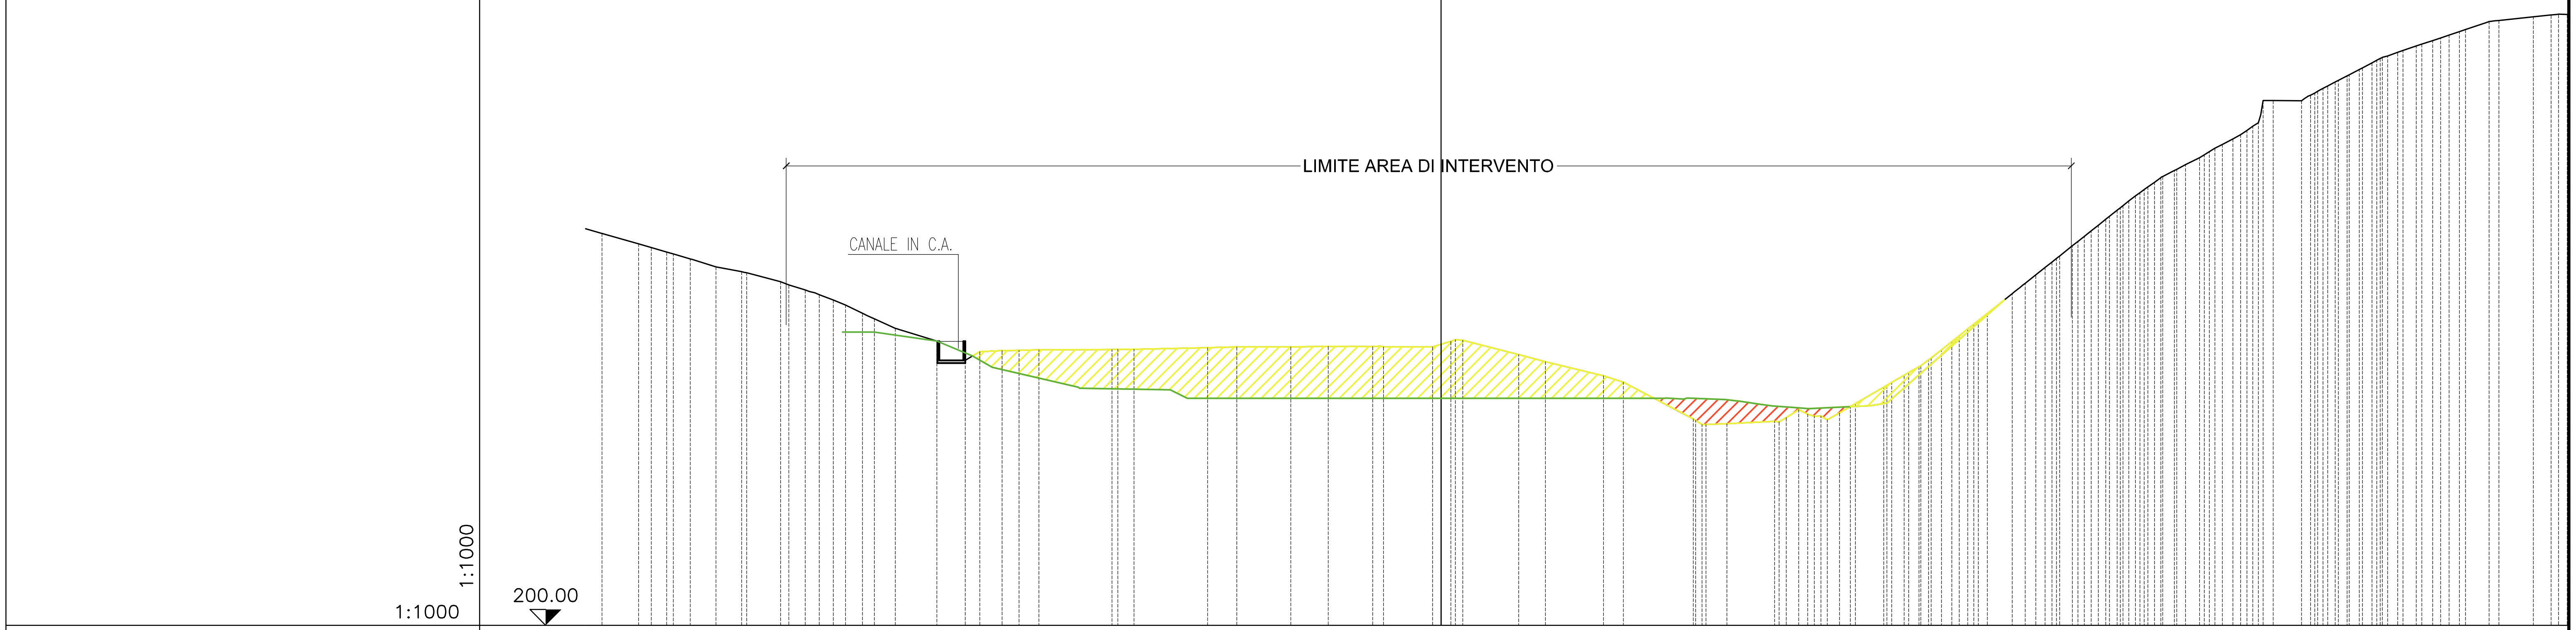

PUNTI BATTUTI	126 129 132 136 140 144 148 152 154 160 162 164 167 169 170 171 174 179 181 183 188 193 197 200 205 210 215 222 228 235 244 248 254 261 271 276 286 291 296 298 30
QUOTE TERRENO	262.03 260.39 259.79 259.09 258.00 256.76 256.00 254.41 253.07 252.33 251.51 249.41 247.00 245.00 241.93 243.34 243.46 243.51 243.61 243.66 243.71 243.94 244.07 244.09 244.15 244.11 244.05 244.95 242.84 241.74 239.49 238.50 232.68 231.91 232.28 234.14 233.07 232.52 234.64 237.71 239.57 240.94 243.60 245.83 247.67 249.37 252.50 254.15 256.64 258.47 260.08 262.43 264.29 266.11 268.00 270.13 272.00 274.00 275.53 277.00 278.34 280.80 283.04 284.27 285.39 287.00 288.22 289.44 290.70 291.71 292.58 293.45 294.32 295.41 295.76 296.32 296.61
PARZIALI TERRENO	11.58 11.66 8.58 7.78 8.85 9.19 11.08 7.54
PROGRESSIVE TERRENO	-132.84 -127.06 -125.03 -122.62 -118.88 -114.81 -110.74 -104.57 -100.69 -98.44 -96.22 -91.61 -86.42 -79.82 -73.04 -69.50 -66.82 -63.67 -52.09 -48.61 -36.95 -32.36 -23.78 -17.89 -10.82 -1.34 1.54 12.27 16.49 25.68 28.83 39.91 45.25 52.79 56.60 59.07 61.12 64.78 70.08 73.29 75.64 79.20 82.00 84.32 86.46 90.40 92.47 95.60 97.90 99.94 102.89 105.23 107.52 109.89 112.94 116.05 120.05 122.49 125.33 127.57 129.74 136.20 138.31 140.35 143.44 145.85 148.12 151.41 154.39 156.98 159.57 162.16 165.44 167.45 172.89 175.70


SEZIONE 29

LEGENDA

Superficie scavo = 1386 mq


Superficie rilevato = 0.00 mq

Quota progetto

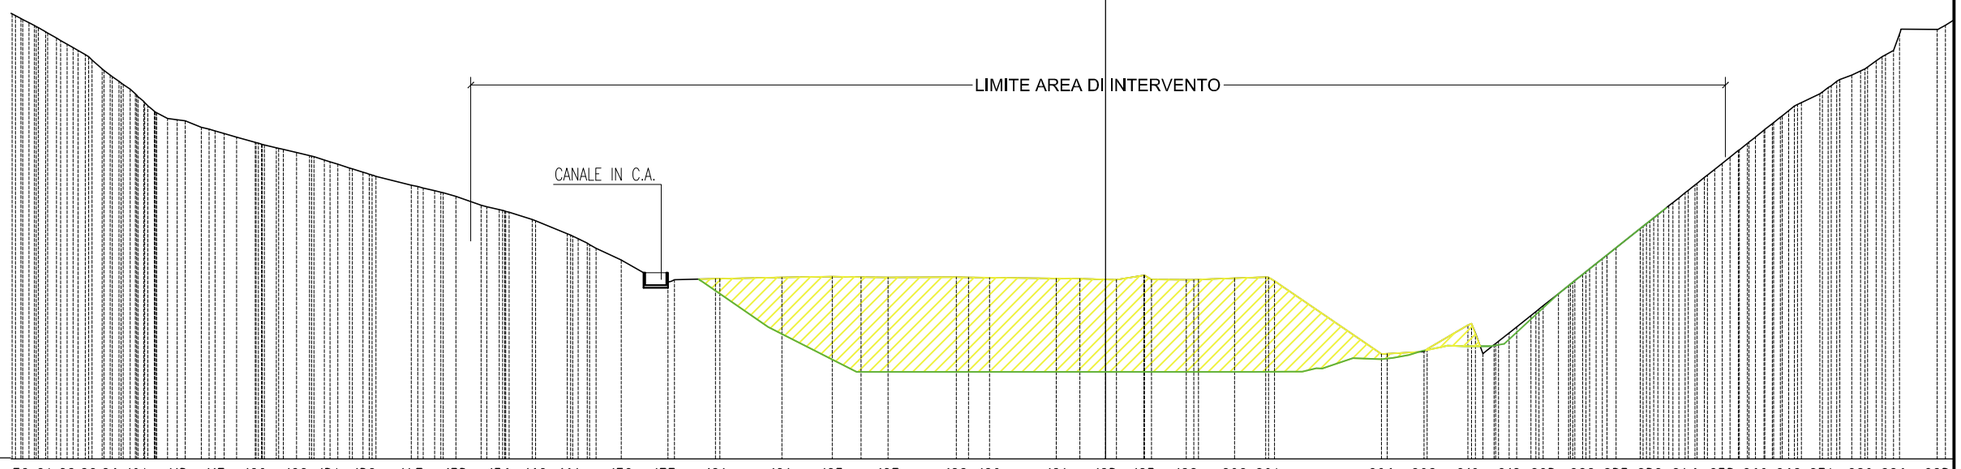

PUNTI BATTUTI	78 84 88 92 96 104 113 117 120 129 134 139 147 153 156 162 164 172 177 181 184 185 187 188 190 191 193 195 199 202 204 206 208 210 218 223 229 235 239 246 253 260 269 274 280 286 293
QUOTE TERRENO	285.46 284.00 282.60 281.44 280.00 278.00 276.00 274.00 271.16 270.00 269.63 268.59 268.00 267.00 266.14 265.27 264.50 264.00 263.30 262.61 261.85 261.10 259.24 258.33 257.40 256.00 255.26 253.68 251.38 249.85 247.14 243.95 244.10 244.34 244.44 244.39 244.33 244.35 244.28 244.15 244.13 244.01 244.68 243.97 244.20 244.36 231.95 232.33 236.59 232.00 233.63 235.37 238.17 241.70 243.53 245.23 247.35 249.11 252.22 253.93 255.89 257.99 260.46 262.73 264.82 267.00 269.16 271.26 272.56 274.00 276.00 277.00 278.00 280.00 283.64 284.40
PARZIALI TERRENO	
PROGRESSIVE TERRENO	-173.95 -171.27 -168.82 -166.82 -164.30 -162.12 -159.40 -156.75 -153.72 -151.57 -148.70 -146.09 -143.90 -140.39 -137.38 -133.98 -130.73 -128.63 -126.25 -124.05 -121.69 -119.28 -112.17 -108.40 -104.99 -100.92 -97.96 -92.64 -86.97 -83.77 -78.26 -71.28 -63.05 -52.31 -44.16 -39.51 -35.13 -24.13 -18.74 -7.96 -4.14 0.00 6.20 13.05 20.85 25.87 44.58 51.46 58.55 60.97 63.03 65.22 68.74 73.18 75.48 77.63 80.29 82.51 86.41 88.57 91.03 93.68 96.78 99.64 102.27 105.01 107.73 110.38 112.46 115.42 118.17 120.57 122.70 125.50 128.28 134.36

SEZIONE 30

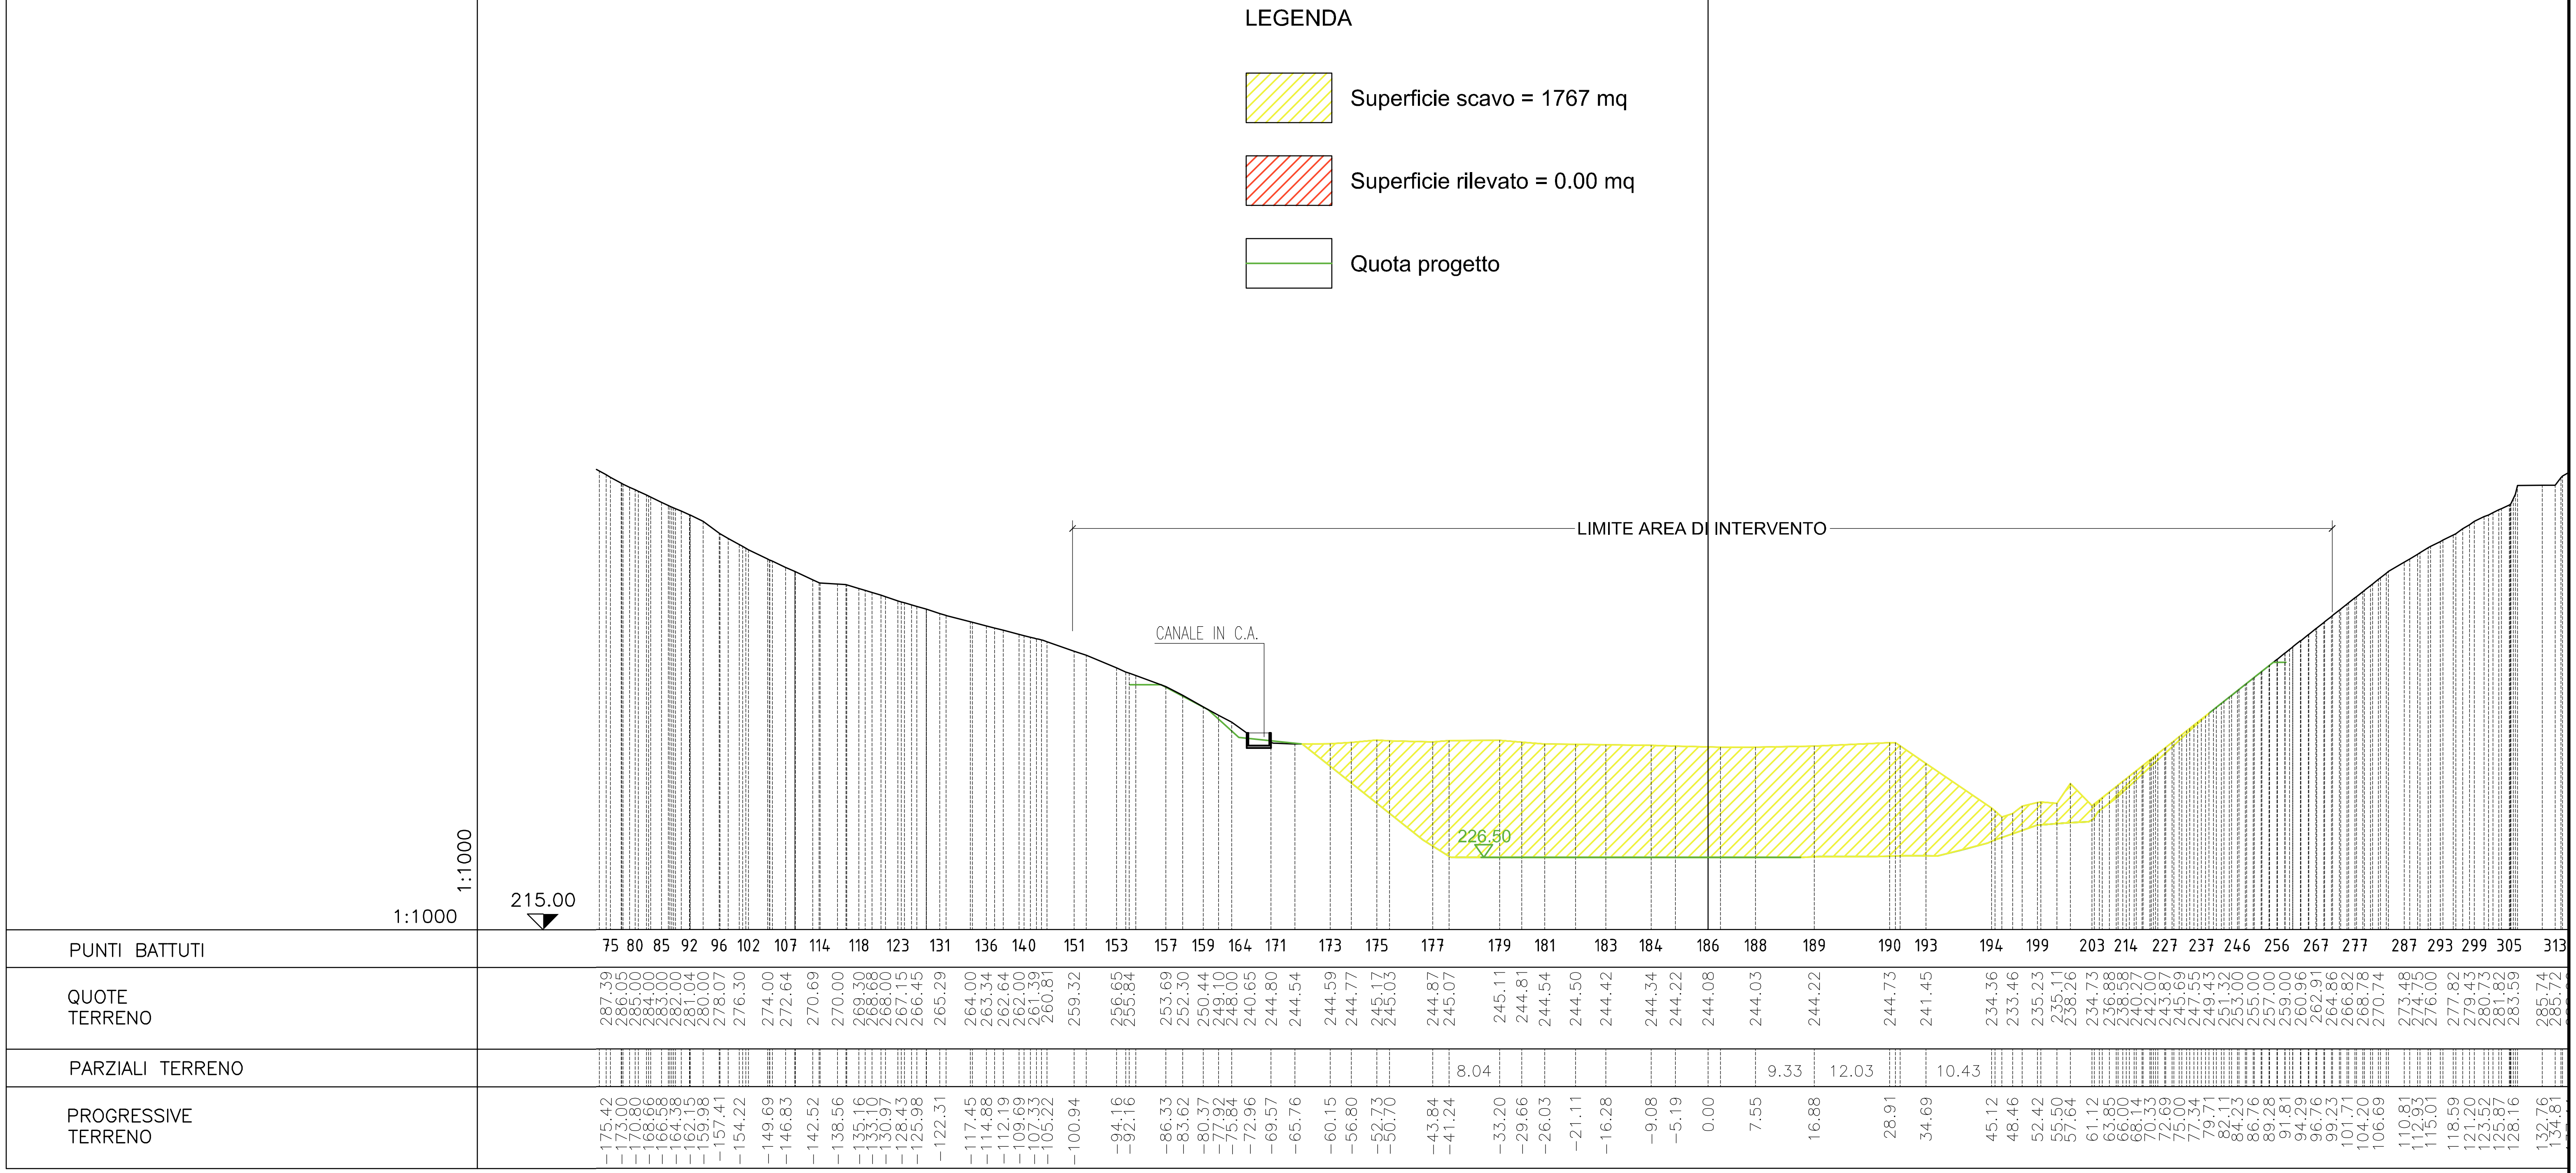
LEGENDA
Superficie scavo = 1767 mq
Superficie rilevato = 0.00 mq
Quota progetto
LIMITE AREA DI INTERVENTO
CANALE IN C.A.
226.50
215.00
1:1000
1:1000
PUNTI BATTUTI
75 80 85 92 96 102 107 114 118 123 131 136 140 151 153 157 159 164 171 173 175 177 179 181 183 184 186 188 189 190 193 194 199 203 214 227 237 246 256 267 277 287 293 299 305 313
QUOTE TERRENO
PARZIALI TERRENO
8.04
9.33
12.03
10.43
PROGRESSIVE TERRENO


SEZIONE 31

LEGENDA

Superficie scavo = 1846.0 mq

Superficie rilevato = 0.00 mq

Quota progetto

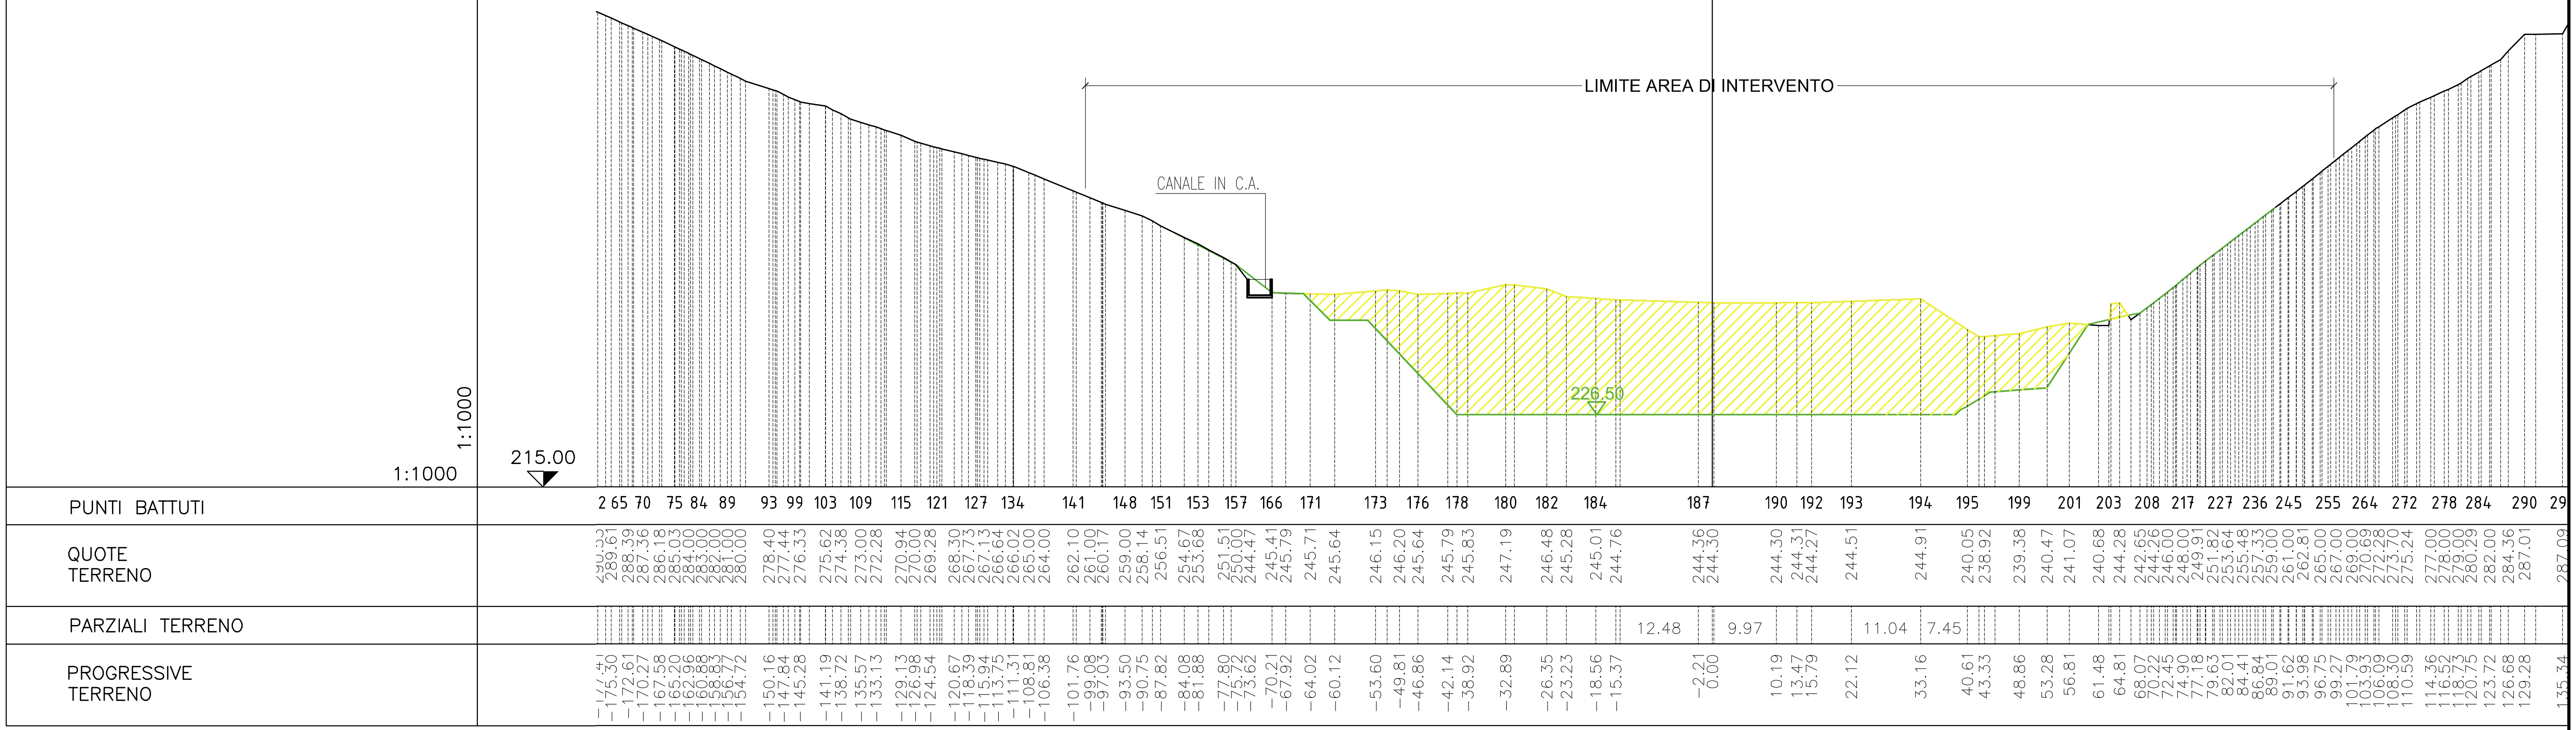


SEZIONE 32

LEGENDA

Superficie scavo = 2196.0 mq


Superficie rilevato = 0.00 mq

Quota progetto

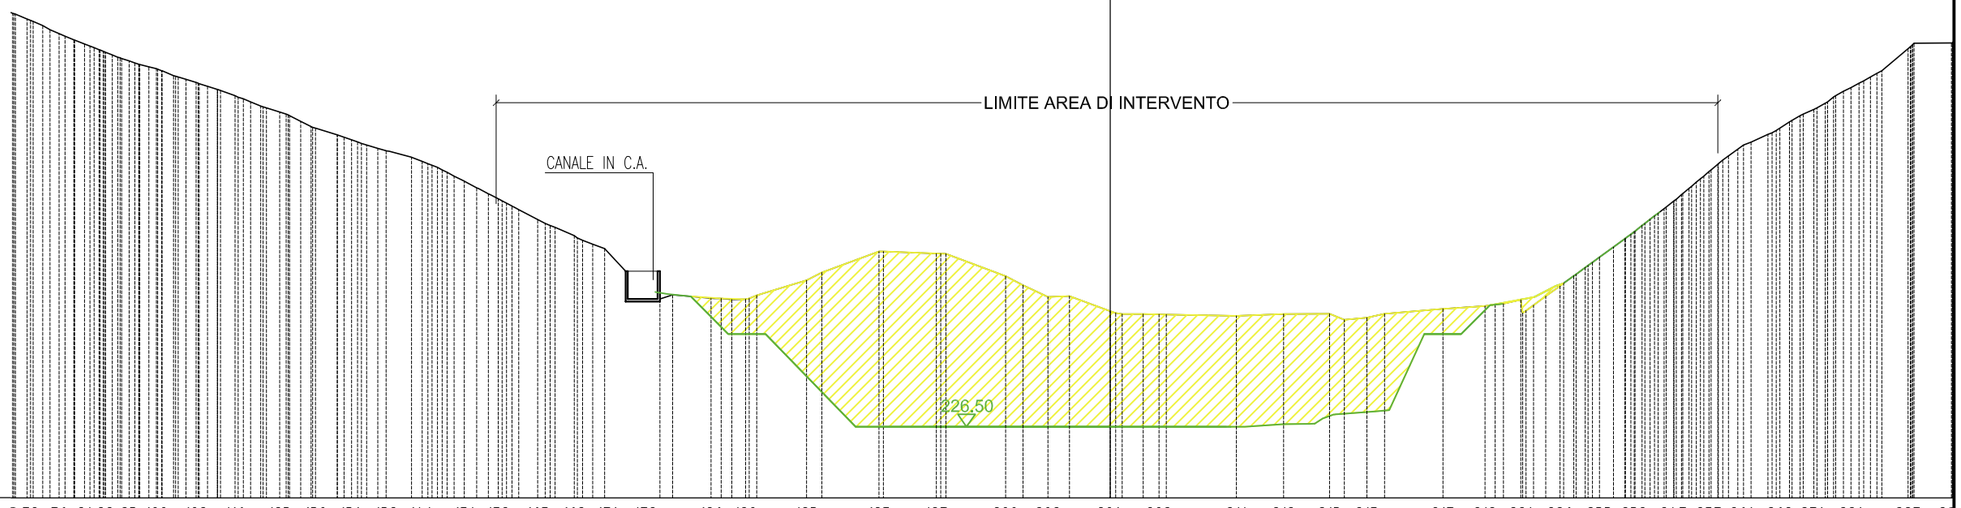

PUNTI BATTUTI	7 72 76 81 88 93 100 108 116 123 130 134 139 144 151 158 165 169 174 178 186 190 193 195 197 200 202 204 208 211 212 213 215 217 218 221 226 233 238 247 257 264 269 274 281 287 29
QUOTE TERRENO	292.38 291.32 290.00 289.00 288.00 287.14 286.21 285.28 284.64 284.03 283.13 282.13 281.00 280.00 279.00 278.00 277.33 275.82 274.75 273.64 272.85 272.00 271.09 270.05 269.00 268.00 266.17 265.11 264.00 262.62 259.96 258.73 257.36 256.00 255.00 253.68 248.08 247.81 247.28 247.06 247.09 250.17 251.44 254.82 254.49 250.84 249.36 247.46 247.61 245.19 244.69 244.66 244.41 244.70 244.74 243.80 244.14 244.77 245.56 246.00 246.41 247.03 246.15 249.26 250.89 252.57 255.55 257.59 259.34 261.00 262.95 265.00 267.00 268.91 271.33 272.46 273.73 275.73 277.00 278.00 279.77 281.27 282.40 283.58 287.60 288.40
PARZIALI TERRENO	8.06 9.24 8.54 9.65 11.31 7.65 7.42 9.43
PROGRESSIVE TERRENO	-175.02 -172.52 -169.88 -167.48 -164.90 -162.73 -160.38 -157.64 -155.35 -153.29 -151.03 -147.74 -144.29 -141.44 -138.91 -136.34 -134.24 -130.81 -128.41 -124.91 -122.60 -120.17 -117.02 -112.91 -110.26 -107.95 -104.42 -102.32 -100.22 -97.54 -92.51 -89.73 -86.64 -83.63 -81.01 -78.58 -75.12 -72.78 -70.74 -64.50 -61.18 -58.94 -49.07 -46.61 -37.37 -28.11 -16.92 -14.12 -10.06 -6.59 0.00 5.30 7.86 20.37 28.02 35.44 37.83 41.45 44.32 53.75 60.54 63.52 66.35 68.38 72.66 74.90 77.22 81.31 84.13 86.38 88.52 91.03 93.50 95.89 98.16 101.39 103.52 106.27 109.74 111.96 114.20 116.87 119.67 121.43 123.89 128.93 135.93

SEZIONE 33

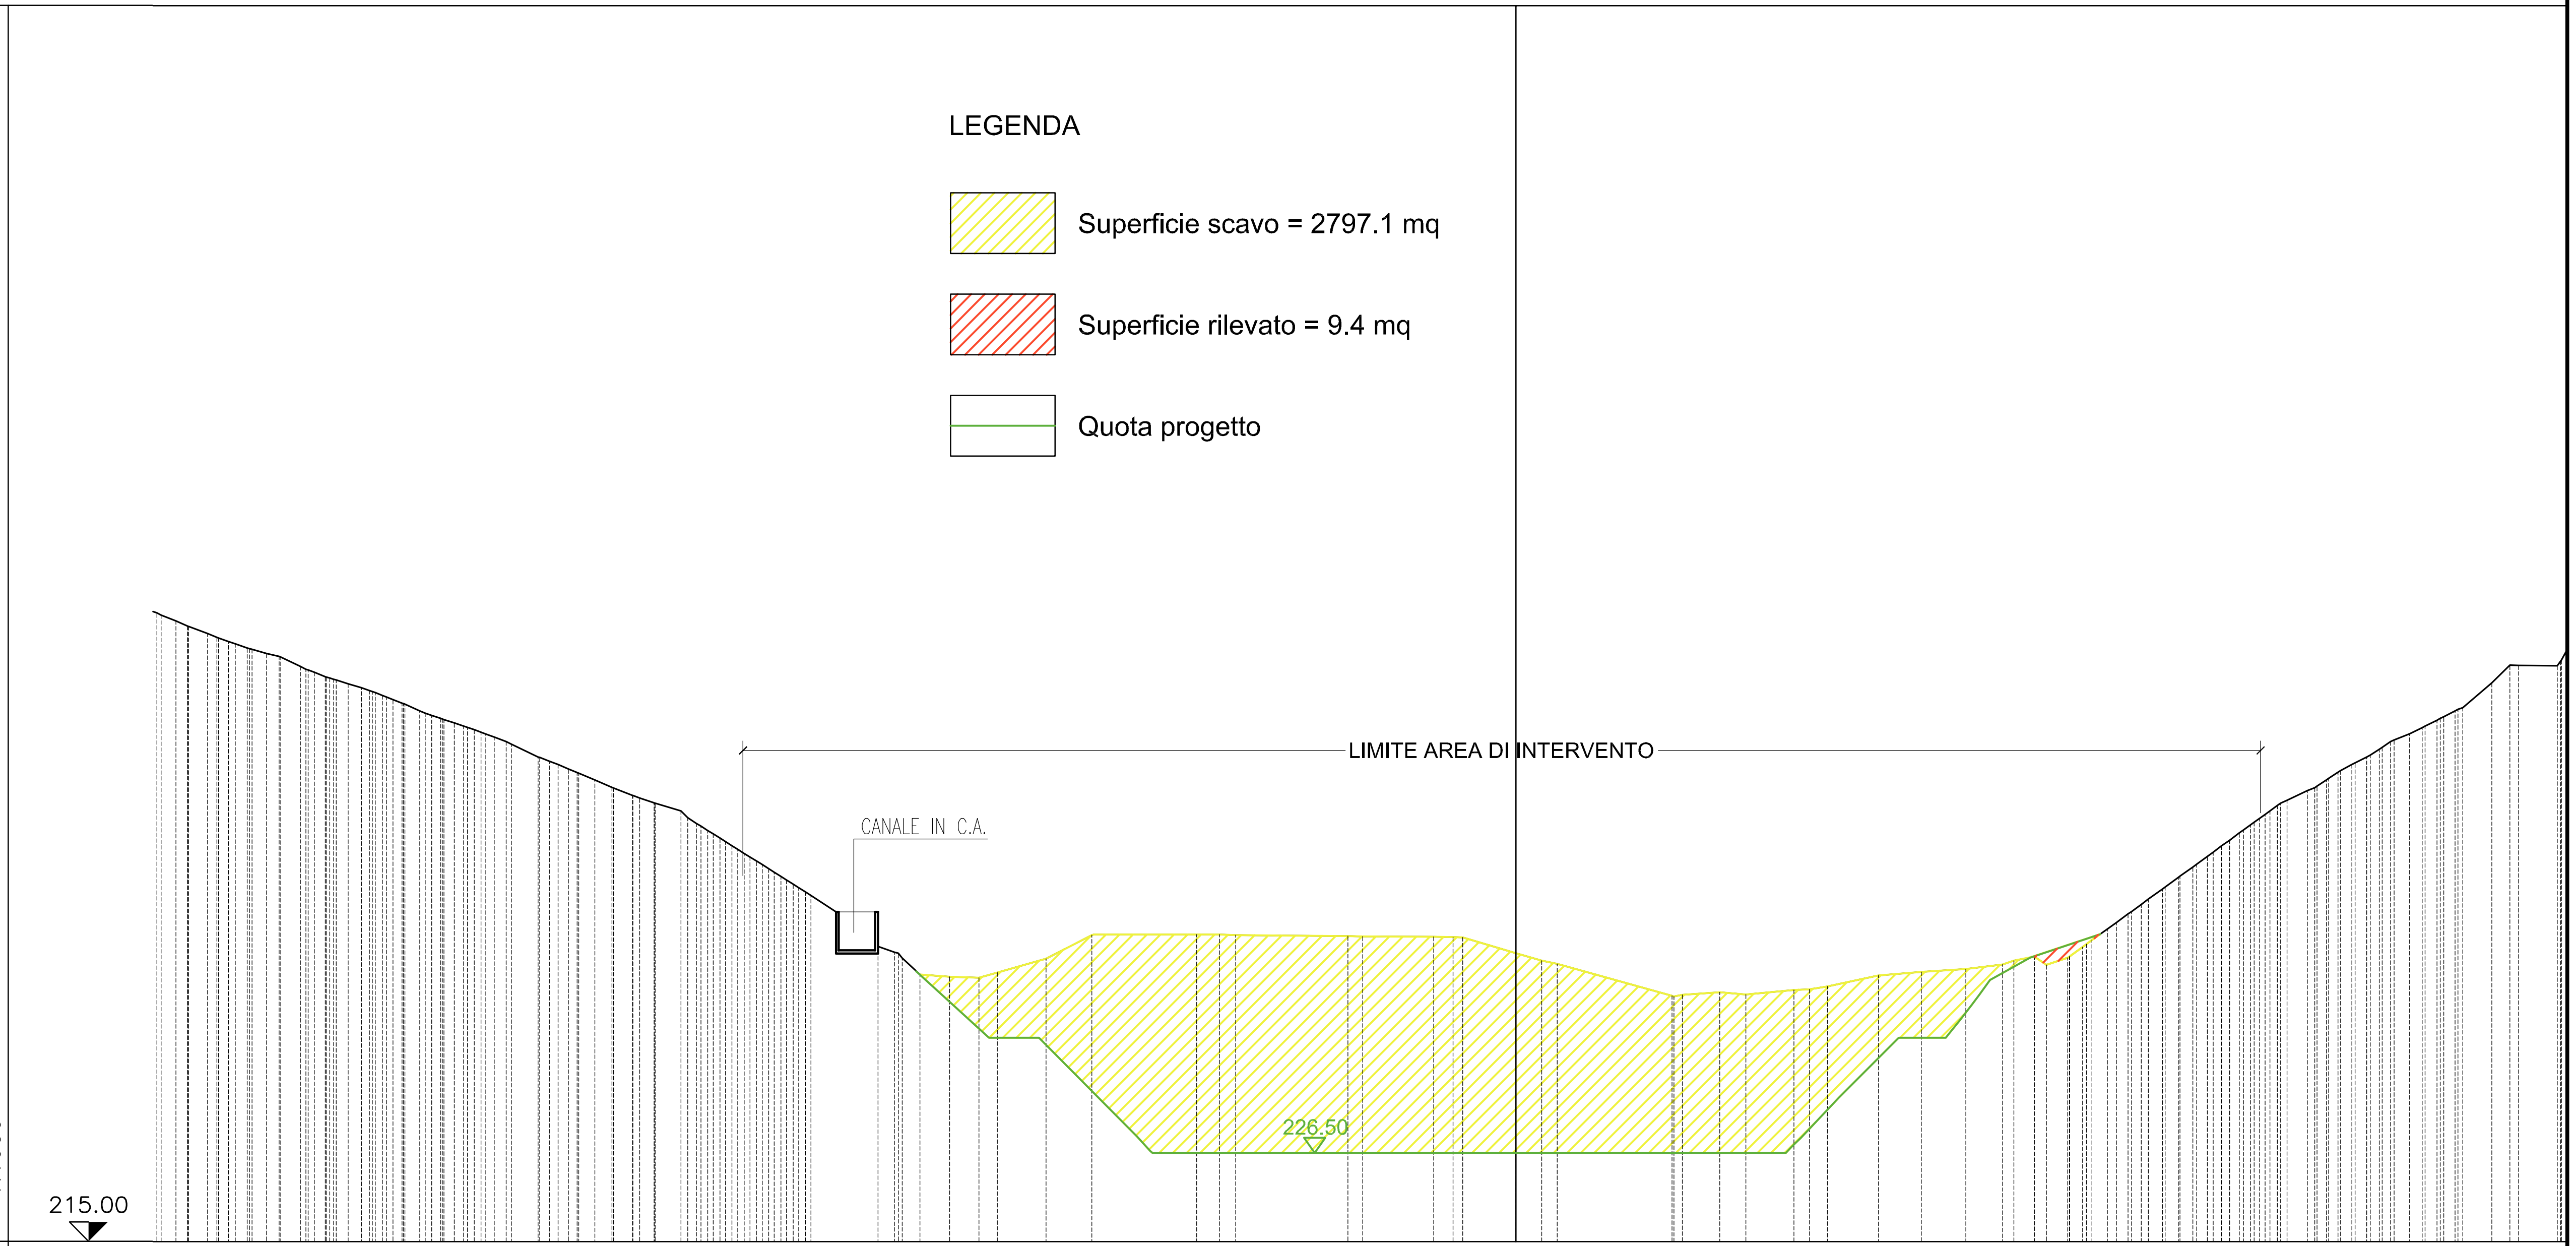

PUNTI BATTUTI	77 80 85 89 93 96 104 112 119 127 131 138 144 148 155 162 169 175 182 184 186 187 190 193 195 198 200 201 205 207 210 211 212 214 217 224 229 235 241 249 256 263 267 273 27
QUOTE TERRENO	296.44 295.00 294.03 293.00 292.17 291.47 289.79 288.44 287.52 286.61 285.78 285.00 284.00 283.00 282.00 281.21 280.00 278.00 277.00 275.96 275.00 274.06 273.00 272.01 271.00 269.36 268.00 266.46 265.00 263.46 262.00 260.47 253.35 252.62 249.72 249.44 249.30 249.95 251.79 254.82 254.94 254.92 254.84 254.70 254.61 254.58 252.50 251.50 246.94 247.39 247.13 247.70 248.14 249.60 250.06 250.44 251.02 252.04 251.89 253.65 255.65 257.59 259.51 261.09 263.70 265.62 267.18 269.17 271.00 272.35 273.62 275.00 277.00 278.24 280.00 281.00 282.00 283.24 284.41 287.65 289.93 289.87
PARZIALI TERRENO	13.33 14.60 9.21 14.93
PROGRESSIVE TERRENO	-176.18 -172.73 -170.15 -167.39 -164.98 -162.46 -158.07 -154.83 -151.83 -149.07 -146.85 -144.84 -142.55 -139.80 -136.83 -134.58 -131.31 -127.13 -124.55 -122.05 -119.78 -117.56 -114.86 -112.07 -108.58 -106.56 -104.39 -101.93 -99.61 -97.17 -94.84 -92.39 -89.84 -87.35 -85.11 -82.96 -80.80 -77.50 -73.64 -69.83 -67.41 -61.11 -55.16 -41.52 -38.51 -36.45 -21.85 -10.70 -8.16 0.00 3.37 20.30 26.54 29.93 36.19 40.55 47.15 52.76 58.52 63.30 67.46 71.77 74.20 76.95 79.62 82.26 84.44 88.04 90.68 92.83 95.57 98.09 100.30 102.95 105.41 108.72 111.11 113.78 116.23 118.24 120.69 123.15 126.93 129.29 135.42


SEZIONE 34

LEGENDA

Superficie scavo = 3174.5 mq

Superficie rilevato = 0.00 mq

Quota progetto

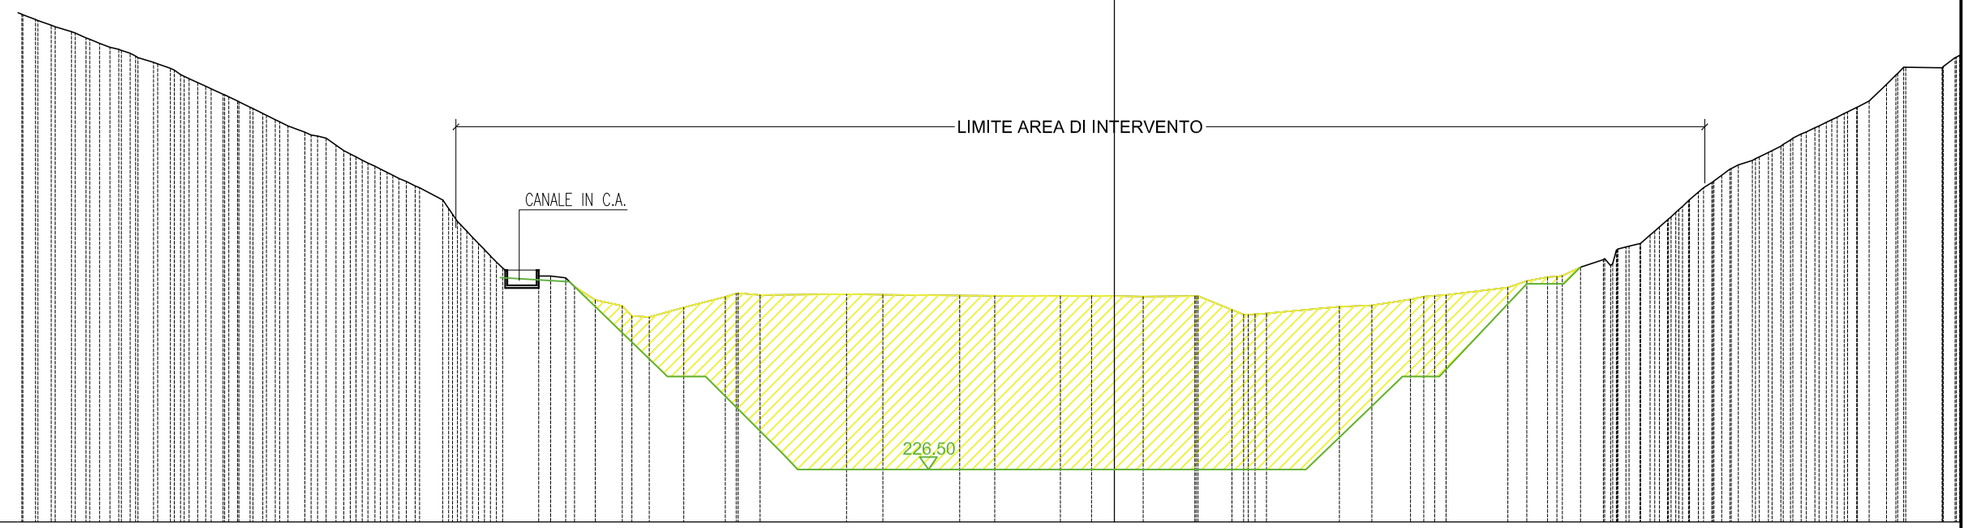

PUNTI BATTUTI	72 76 80 83 87 90 94 97 102 108 112 117 123 127 142 155 162 165 167 169 170 173 174 175 176 177 178 180 182 185 189 190 192 195 196 198 201 206 214 223 231 236 242 248 256 260 262
QUOTE TERRENO	300.00 299.17 298.24 297.20 296.21 295.34 294.35 293.26 292.27 291.29 290.00 289.00 288.00 287.00 286.00 285.00 284.00 283.00 282.00 280.99 280.37 278.87 277.45 276.00 274.48 273.00 272.00 270.04 266.57 264.00 261.85 260.06 258.72 257.44 253.87 252.91 251.13 252.64 254.37 254.99 254.67 254.81 254.73 254.58 254.56 254.53 254.55 254.49 254.41 254.50 252.28 251.51 251.71 252.79 253.00 253.96 254.42 254.69 255.90 256.93 257.58 257.80 259.16 260.40 261.91 262.56 264.36 266.79 269.00 271.27 272.86 275.00 276.39 277.71 278.71 280.67 281.68 283.00 284.00 285.00 288.71 291.45 291.38 293.00
PARZIALI TERRENO	13.98 12.38 10.60 8.37 11.78 9.98
PROGRESSIVE TERRENO	−146.32 −144.36 −171.79 −168.55 −166.18 −164.02 −160.91 −158.18 −155.26 −152.56 −150.34 −148.15 −145.97 −143.78 −141.70 −139.67 −137.63 −135.60 −133.57 −130.83 −128.77 −125.77 −123.47 −120.61 −117.53 −114.44 −112.27 −108.56 −106.16 −103.71 −101.66 −99.61 −97.27 −95.10 −93.02 −88.68 −83.89 −79.51 −75.18 −69.57 −62.88 −60.84 −57.27 −43.29 −37.41 −25.03 −19.34 −8.74 −3.70 0.00 4.64 13.01 19.00 21.62 24.55 36.33 41.61 47.86 49.97 53.60 63.58 66.64 69.97 72.37 75.32 78.99 81.06 83.16 86.56 89.35 91.78 94.36 96.52 99.47 103.07 105.67 107.69 110.97 113.20 115.90 117.94 119.99 124.77 127.52 133.73 135.85


SEZIONE 35

LEGENDA

Superficie scavo = 3360 mq

Superficie rilevato = 0.00 mq


Quota progetto

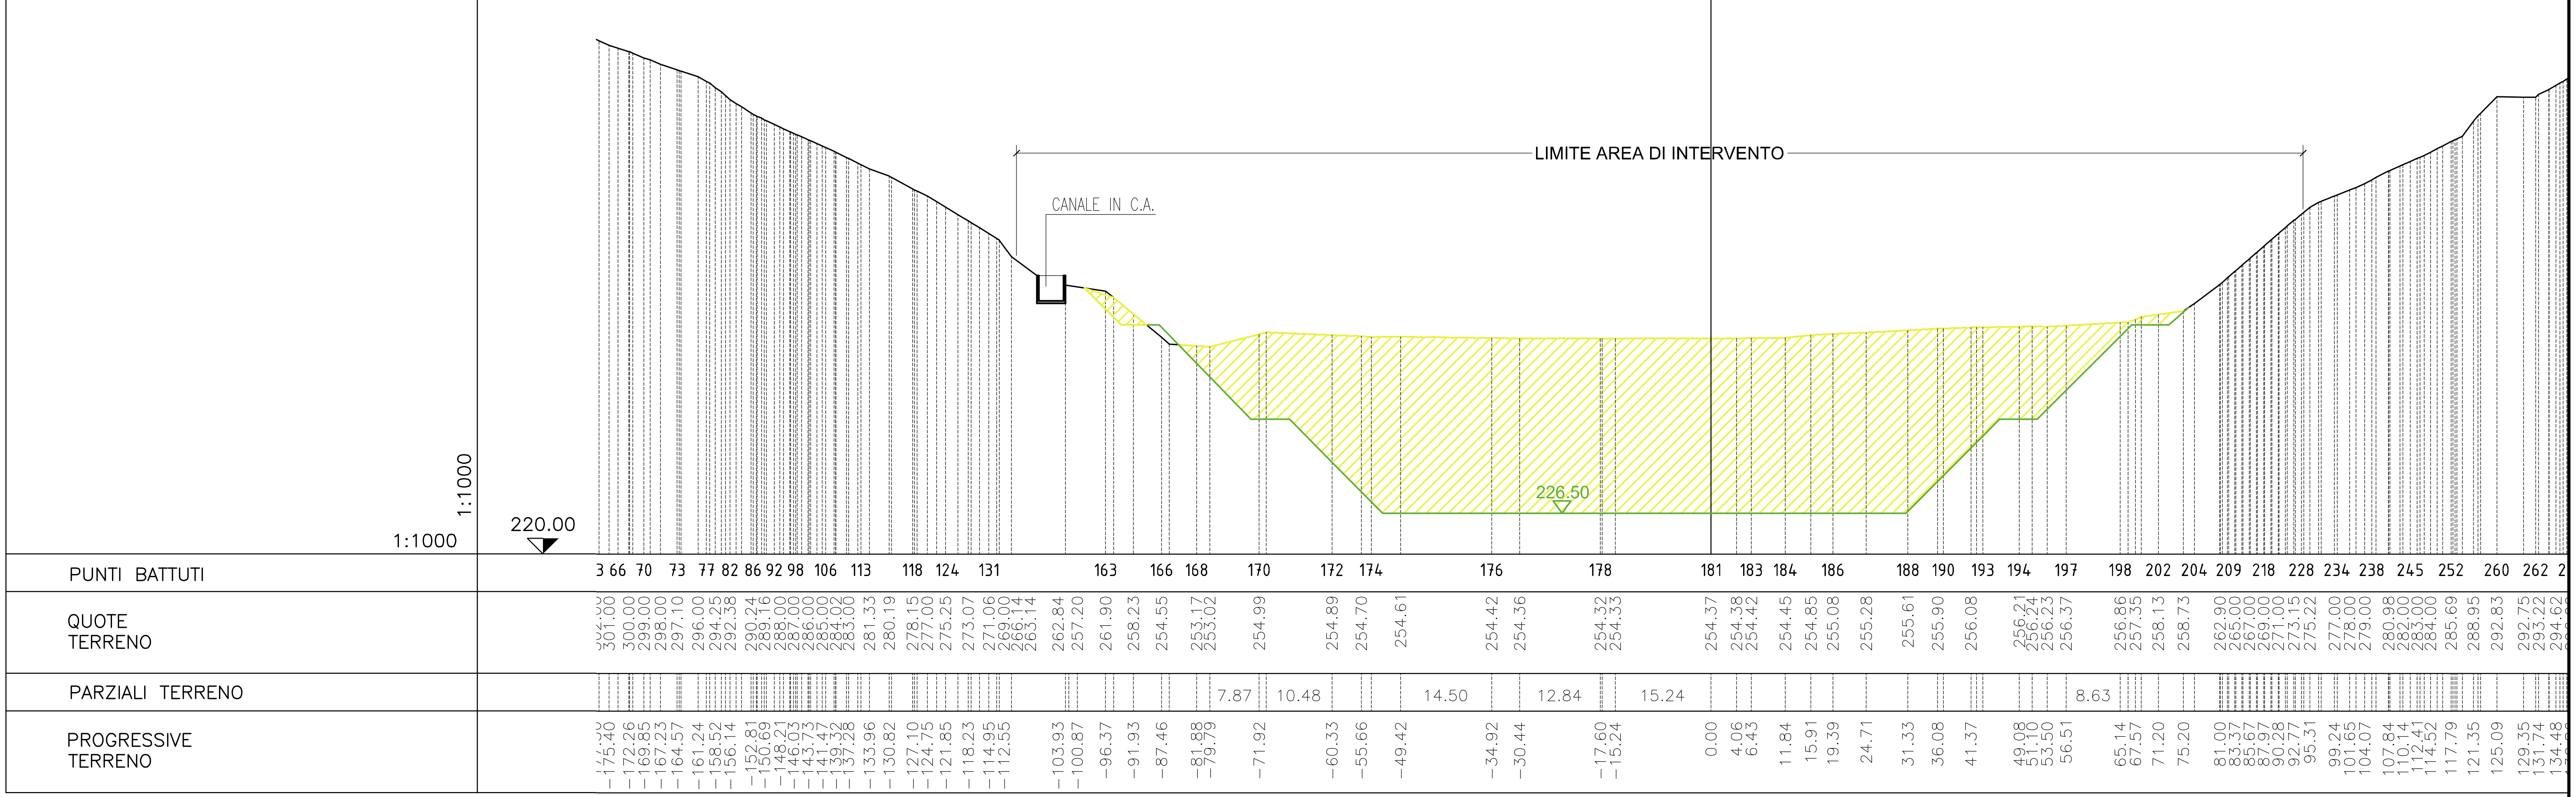

SEZIONE 36


LEGENDA

- Superficie scavo = 3328 mq
- Superficie rilevato = 0.00 mq
- Quota progetto

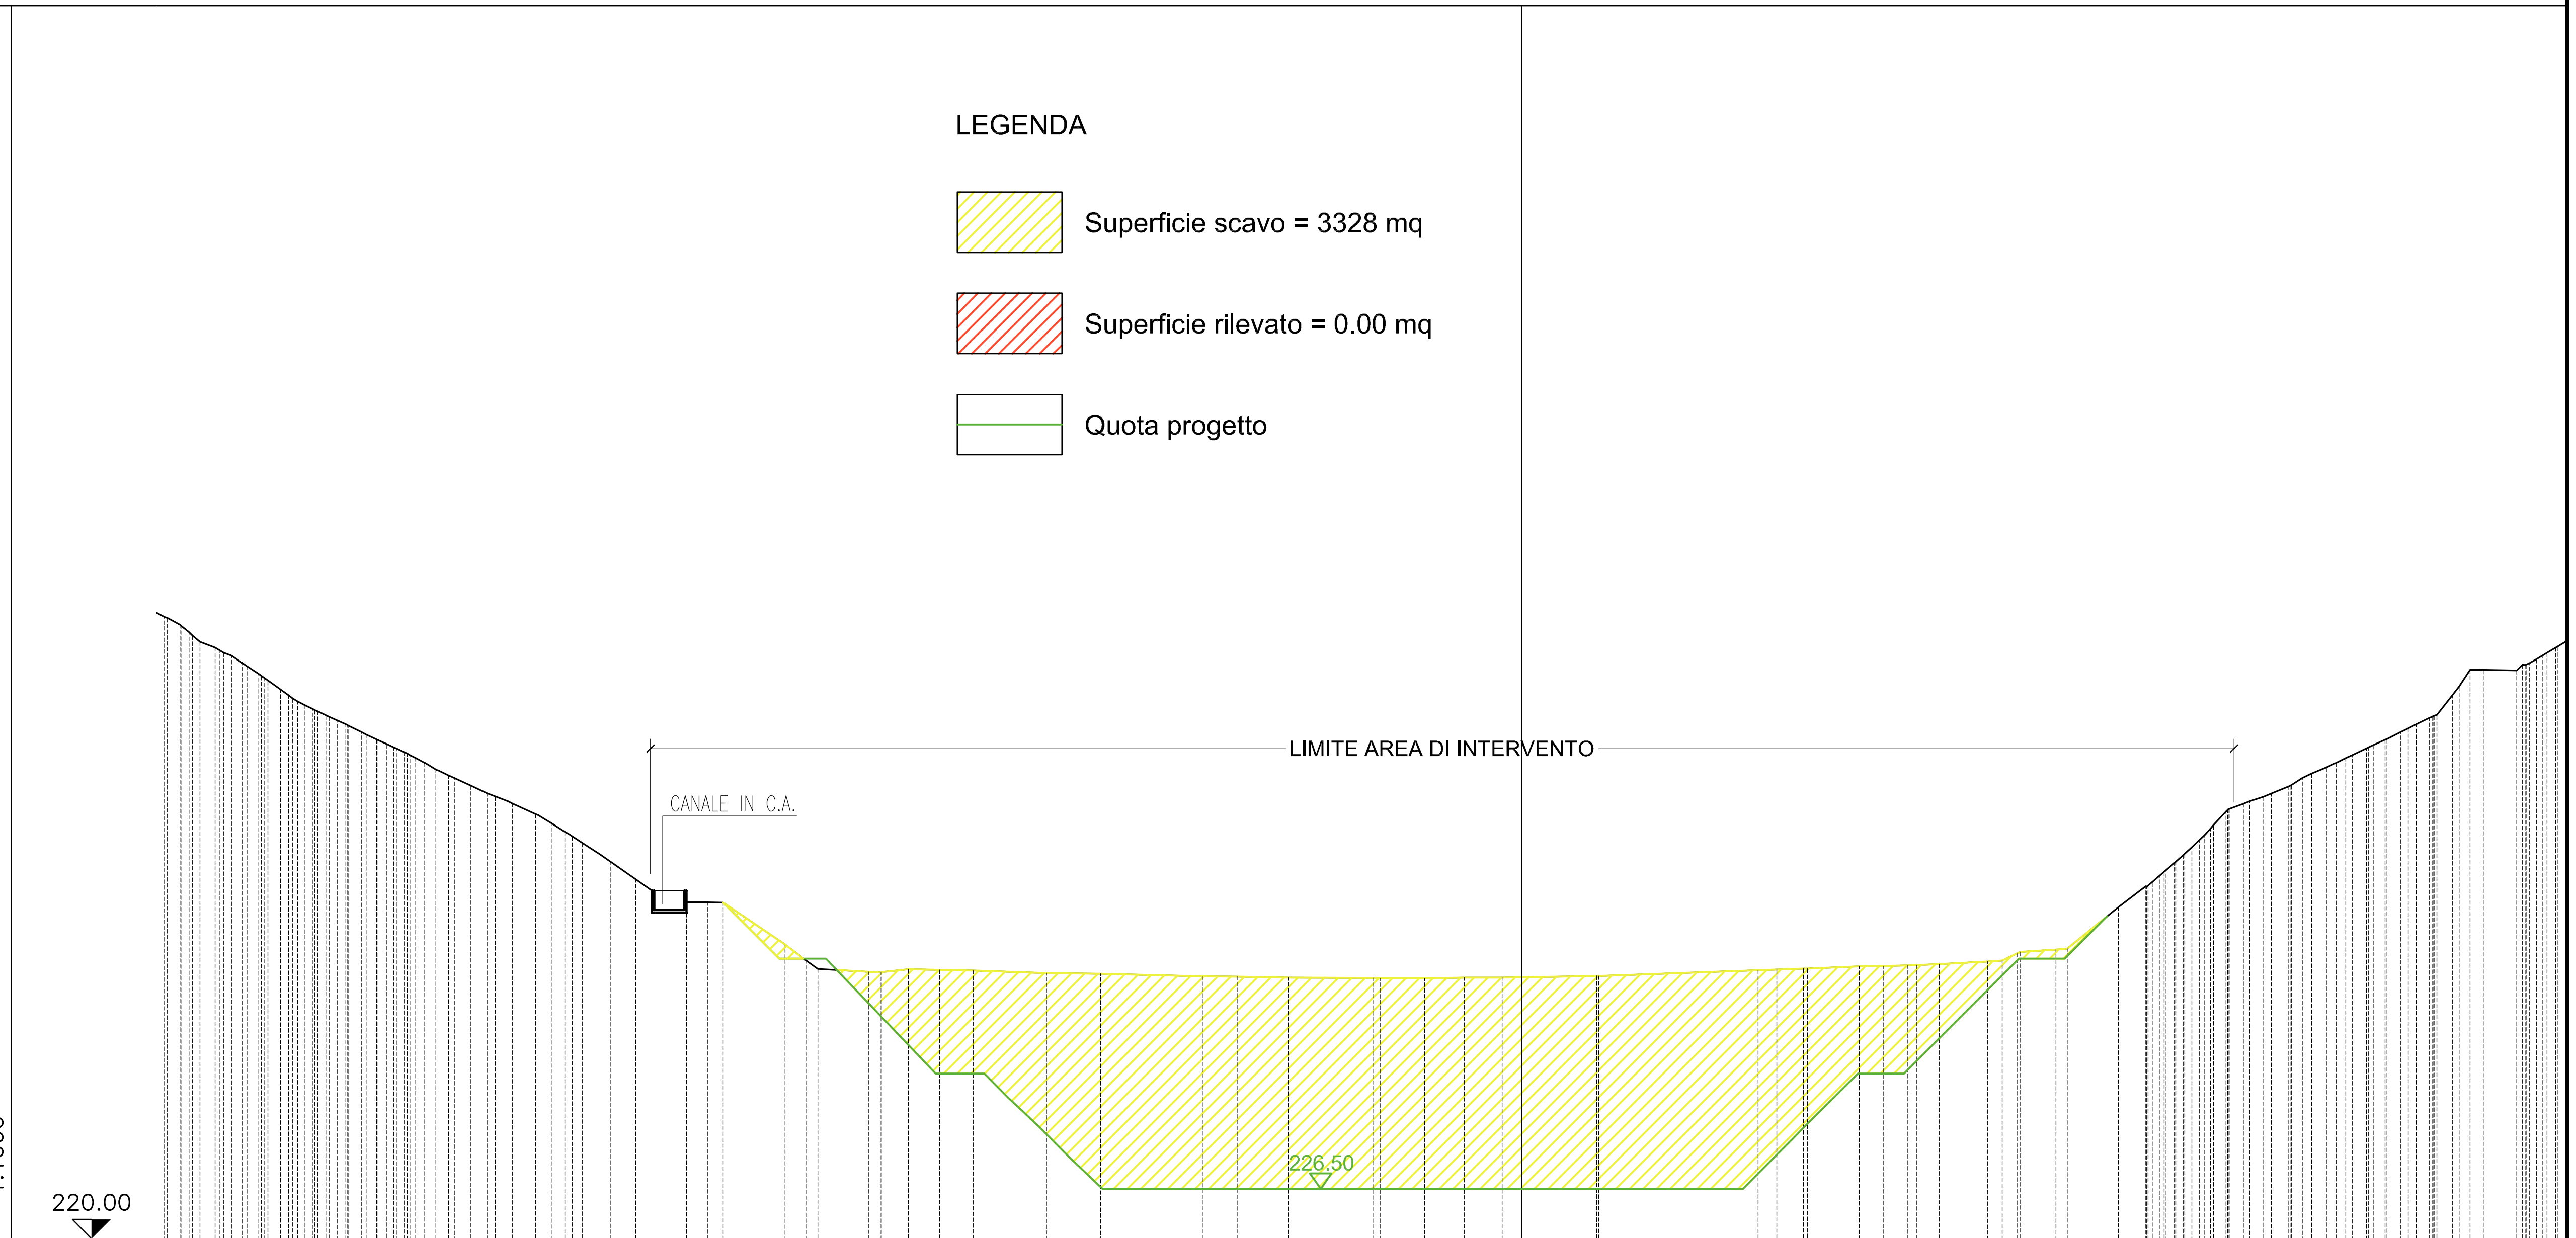


PUNTI BATTUTI	77 82 86 92 97 104 113 123 131 137 144 156 173 178 179 182 186 188 189 190 192 193 195 197 199 204 206 208 210 213 217 219 225 235 243 249 254 260 267 271 28
QUOTE TERRENO	301.00 299.84 297.76 296.62 295.00 293.63 291.53 290.00 289.00 288.00 287.00 285.68 284.45 283.38 282.00 280.34 279.03 278.00 277.00 275.32 274.14 272.65 264.00 261.00 259.77 263.82 263.76 258.34 256.18 254.78 255.08 255.02 254.94 254.61 254.52 254.17 254.11 254.03 253.96 253.94 254.01 254.02 254.06 254.21 254.96 255.04 255.18 255.49 255.53 255.61 255.75 256.12 257.15 257.66 263.21 265.91 267.79 270.00 271.93 275.63 276.64 277.60 278.90 280.60 282.00 283.00 284.00 285.00 286.00 287.00 288.00 290.81 294.10 294.04 295.50 297.00
PARZIALI TERRENO	8.02 9.48 13.25 11.10 9.79 20.78
PROGRESSIVE TERRENO	-176.78 -174.62 -172.14 -169.57 -166.64 -164.61 -161.66 -159.46 -157.45 -155.32 -153.14 -150.52 -147.89 -145.54 -142.89 -139.76 -136.95 -134.70 -132.08 -128.45 -126.40 -124.03 -110.53 -106.05 -103.99 -95.97 -93.13 -85.10 -79.89 -75.82 -71.40 -61.92 -54.85 -41.60 -37.08 -30.39 -19.29 -12.65 -7.45 -2.56 0.00 9.79 30.81 33.21 36.69 43.98 47.13 50.28 54.42 60.70 64.51 69.60 77.74 81.29 83.68 86.19 88.26 91.73 93.99 96.64 99.90 102.90 106.07 108.16 110.25 112.46 114.51 116.53 118.56 121.24 123.54 129.59 132.15 134.68

SEZIONE 37

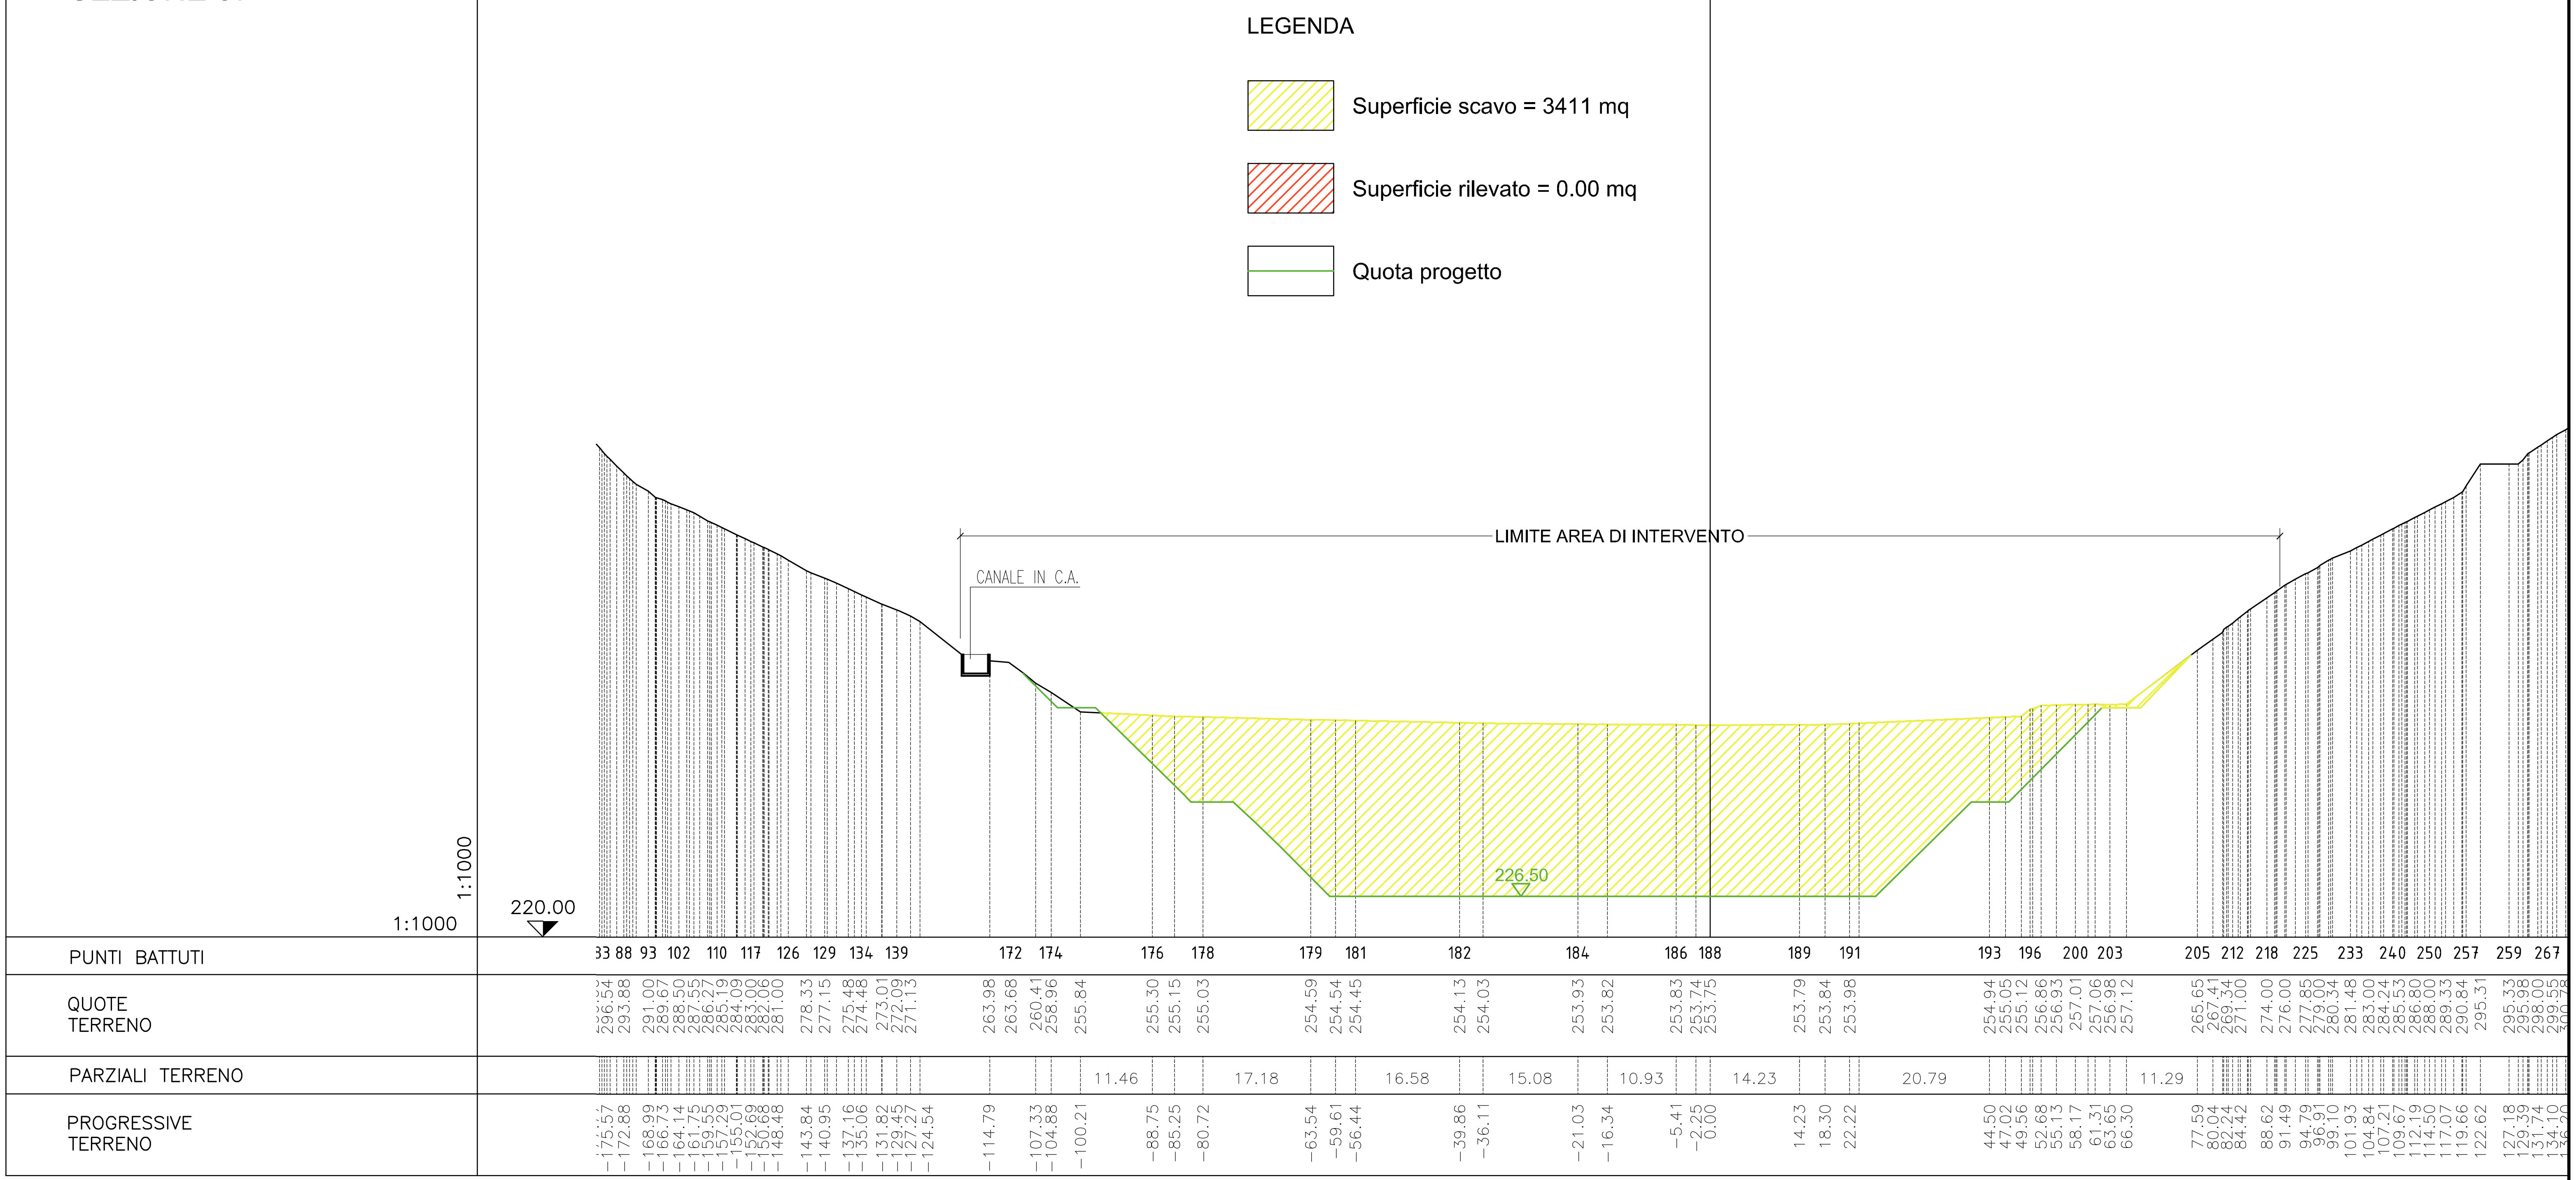

LEGENDA
Superficie scavo = 3411 mq
Superficie rilevato = 0.00 mq
Quota progetto
LIMITE AREA DI INTERVENTO
CANALE IN C.A.
226.50
1:1000
1:1000
220.00
PUNTI BATTUTI
88 93 102 110 117 126 129 134 139 172 174 176 178 179 181 182 184 186 188 189 191 193 196 200 203 205 212 218 225 233 240 250 257 259 267
QUOTE TERRENO
296.54 293.88 291.00 289.67 288.50 287.55 286.27 285.19 284.09 283.00 282.06 281.00 278.33 277.15 275.48 274.48 273.01 272.09 271.13 263.98 263.68 260.41 258.96 255.84 255.30 255.15 255.03 254.59 254.54 254.45 254.13 254.03 253.93 253.82 253.83 253.74 253.75 253.79 253.84 253.98 254.94 255.05 255.12 256.86 256.93 257.01 257.06 256.98 257.12 265.65 267.41 269.34 271.00 274.00 276.00 277.85 279.00 280.34 281.48 283.00 284.24 285.53 286.80 288.00 289.33 290.84 295.31 295.33 295.98 298.00 299.55
PARZIALI TERRENO
11.46 17.18 16.58 15.08 10.93 14.23 20.79 11.29
PROGRESSIVE TERRENO
-175.57 -172.88 -168.99 -166.73 -164.14 -161.75 -159.55 -157.29 -155.01 -152.69 -150.68 -148.48 -143.84 -140.95 -137.16 -135.06 -131.82 -129.45 -127.27 -124.54 -114.79 -107.33 -104.88 -100.21 -88.75 -85.25 -80.72 -63.54 -59.61 -56.44 -39.86 -36.11 -21.03 -16.34 -5.41 -2.25 0.00 14.23 18.30 22.22 44.50 47.02 49.56 52.68 55.13 58.17 61.31 63.65 66.30 77.59 80.04 82.24 84.42 88.62 91.49 94.79 96.91 99.10 101.93 104.84 107.21 109.67 112.19 114.50 117.07 119.66 122.62 127.18 129.39 131.74 134.10

SEZIONE 38

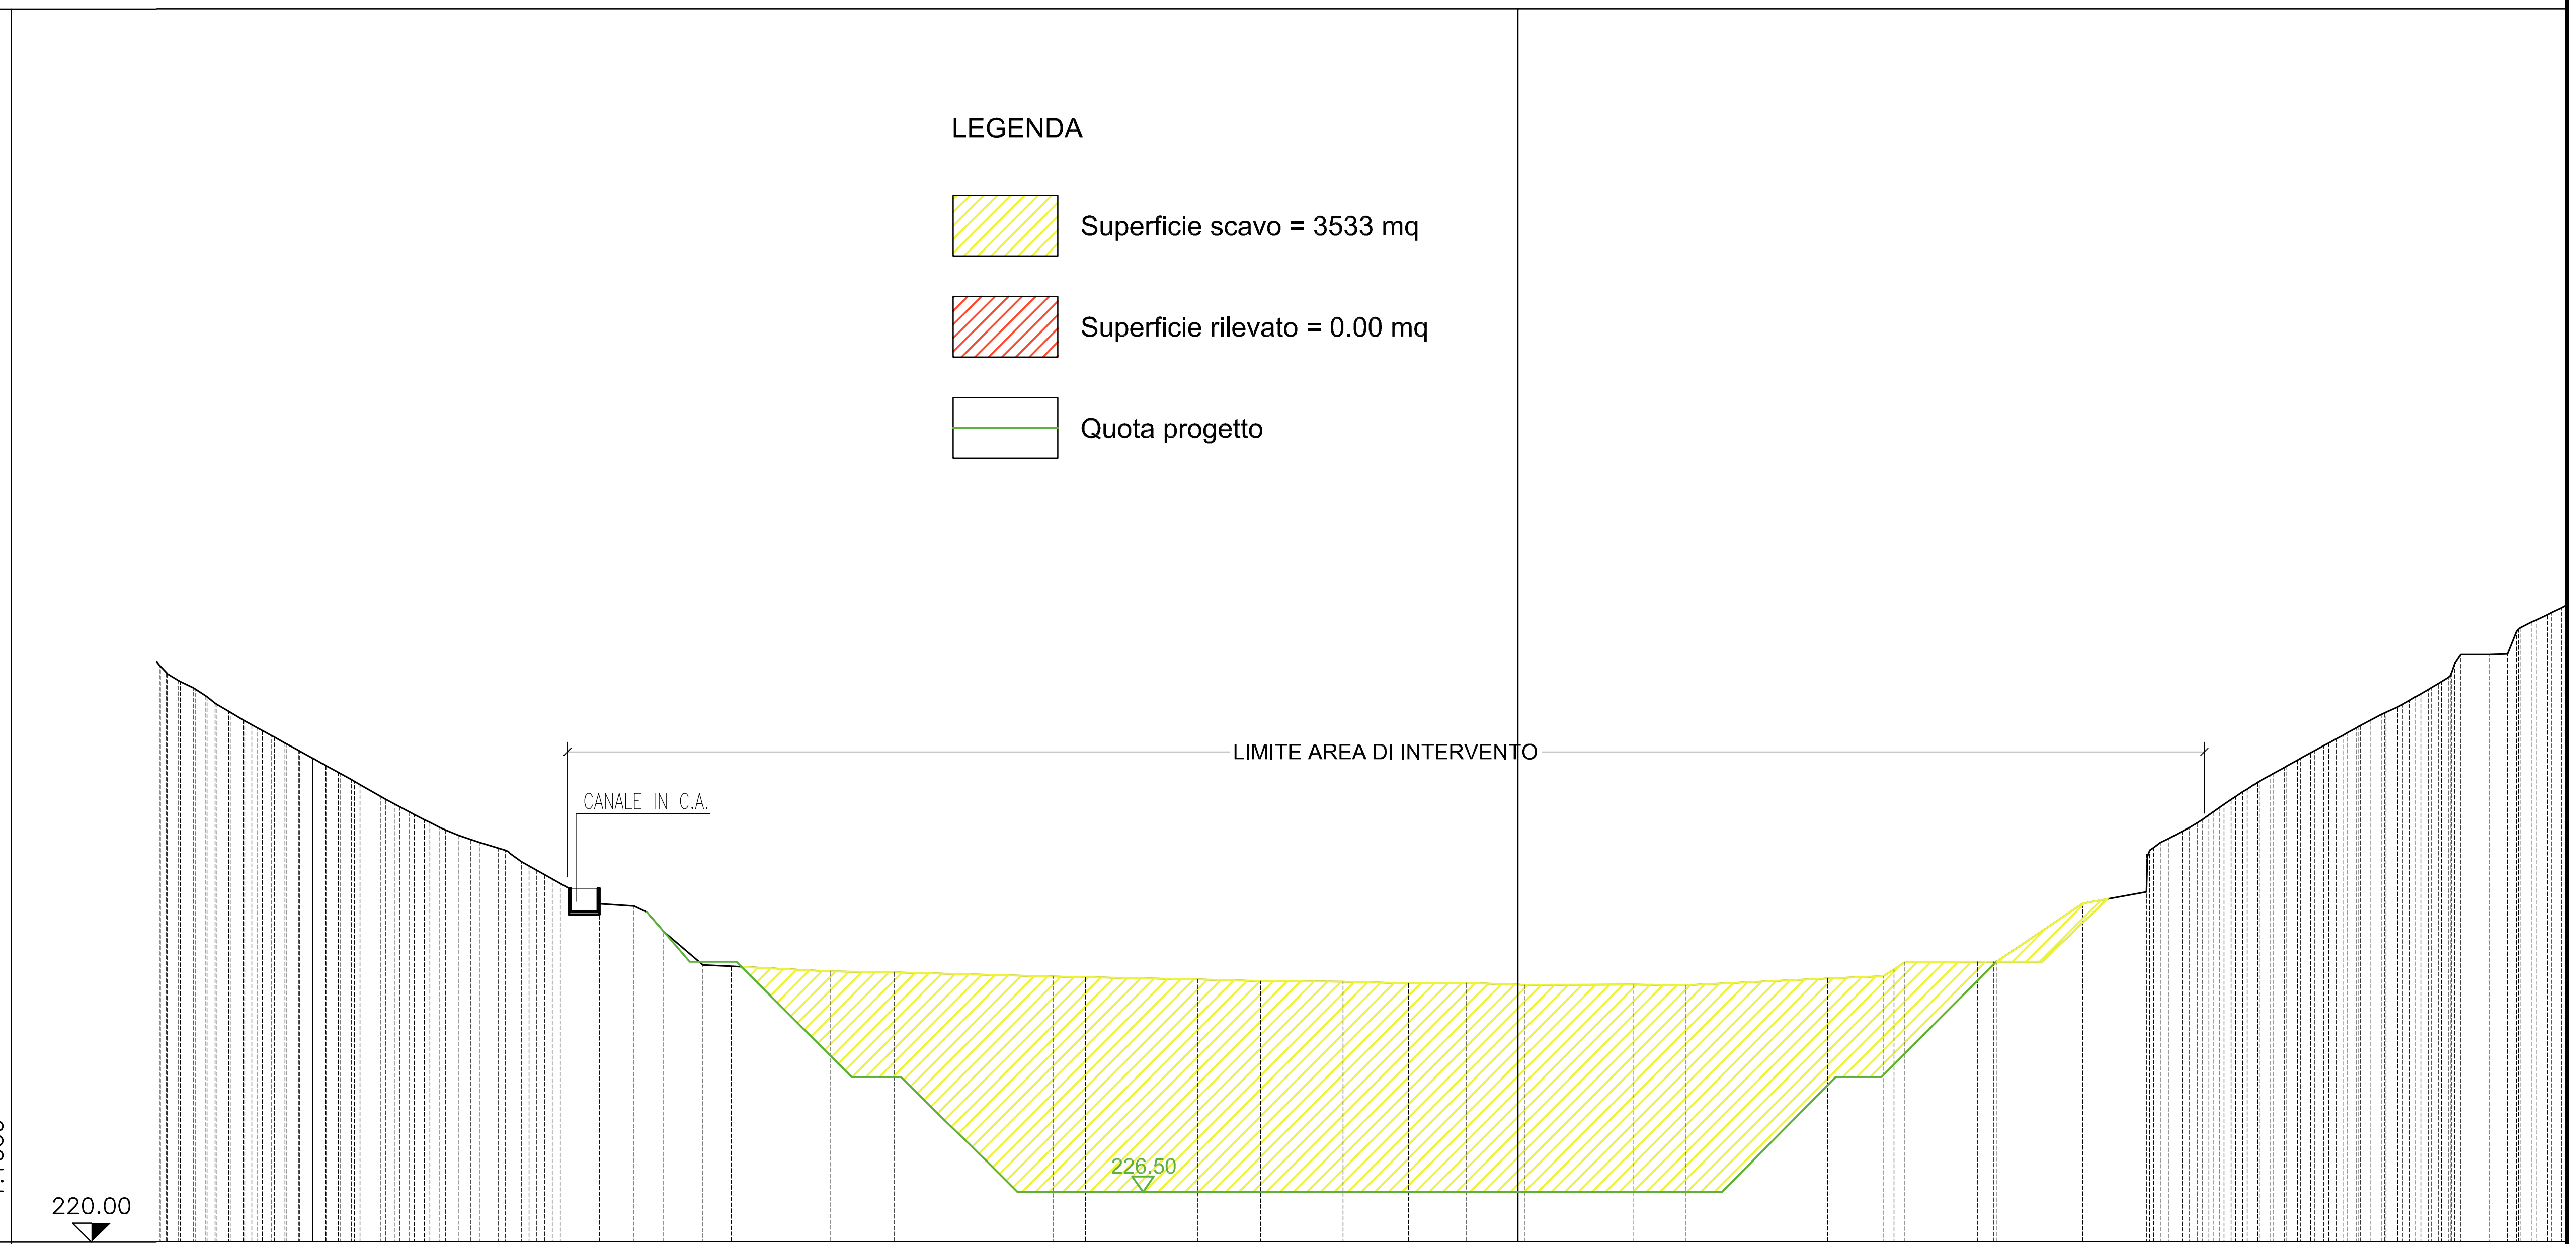

PUNTI BATTUTI	88, 94, 101, 108, 116, 121, 127, 131, 140, 156, 159, 161, 162, 163, 165, 166, 167, 168, 169, 170, 172, 173, 174, 175, 178, 181, 182, 191, 198, 205, 211, 217, 225, 233, 238, 243
QUOTE TERRENO	293.16, 292.00, 290.19, 288.01, 286.61, 285.00, 283.00, 281.17, 280.00, 278.00, 276.68, 275.00, 273.64, 272.42, 271.30, 269.56, 267.50, 266.68, 263.76, 260.19, 256.07, 255.90, 255.25, 255.12, 254.58, 254.49, 254.20, 253.98, 253.91, 253.70, 253.71, 253.51, 253.53, 253.44, 254.32, 254.62, 256.45, 256.50, 256.52, 264.07, 270.46, 272.52, 274.00, 275.62, 277.63, 279.00, 280.84, 282.00, 283.70, 285.00, 286.36, 288.00, 289.70, 291.00, 292.18, 293.53, 296.52, 296.60, 300.77, 301.73
PARZIALI TERRENO	12.95, 8.30, 20.72, 14.64, 8.16, 10.73, 8.54, 7.49, 14.27, 18.53, 9.43, 11.13, 8.30
PROGRESSIVE TERRENO	-174.48, -172.19, -169.68, -166.03, -163.49, -160.58, -156.95, -153.63, -151.51, -148.07, -145.61, -142.40, -139.62, -136.41, -132.81, -129.79, -127.79, -125.75, -123.62, -115.99, -111.33, -106.12, -102.44, -89.49, -81.19, -60.47, -56.30, -41.66, -33.50, -22.77, -14.23, -6.74, 0.00, 15.12, 21.83, 40.36, 47.59, 50.45, 59.88, 62.01, 73.57, 81.87, 84.74, 87.51, 90.04, 92.91, 95.02, 98.07, 100.17, 103.27, 105.63, 108.11, 111.13, 114.59, 116.94, 118.95, 121.17, 126.55, 128.91, 132.11, 134.13

SEZIONE 39

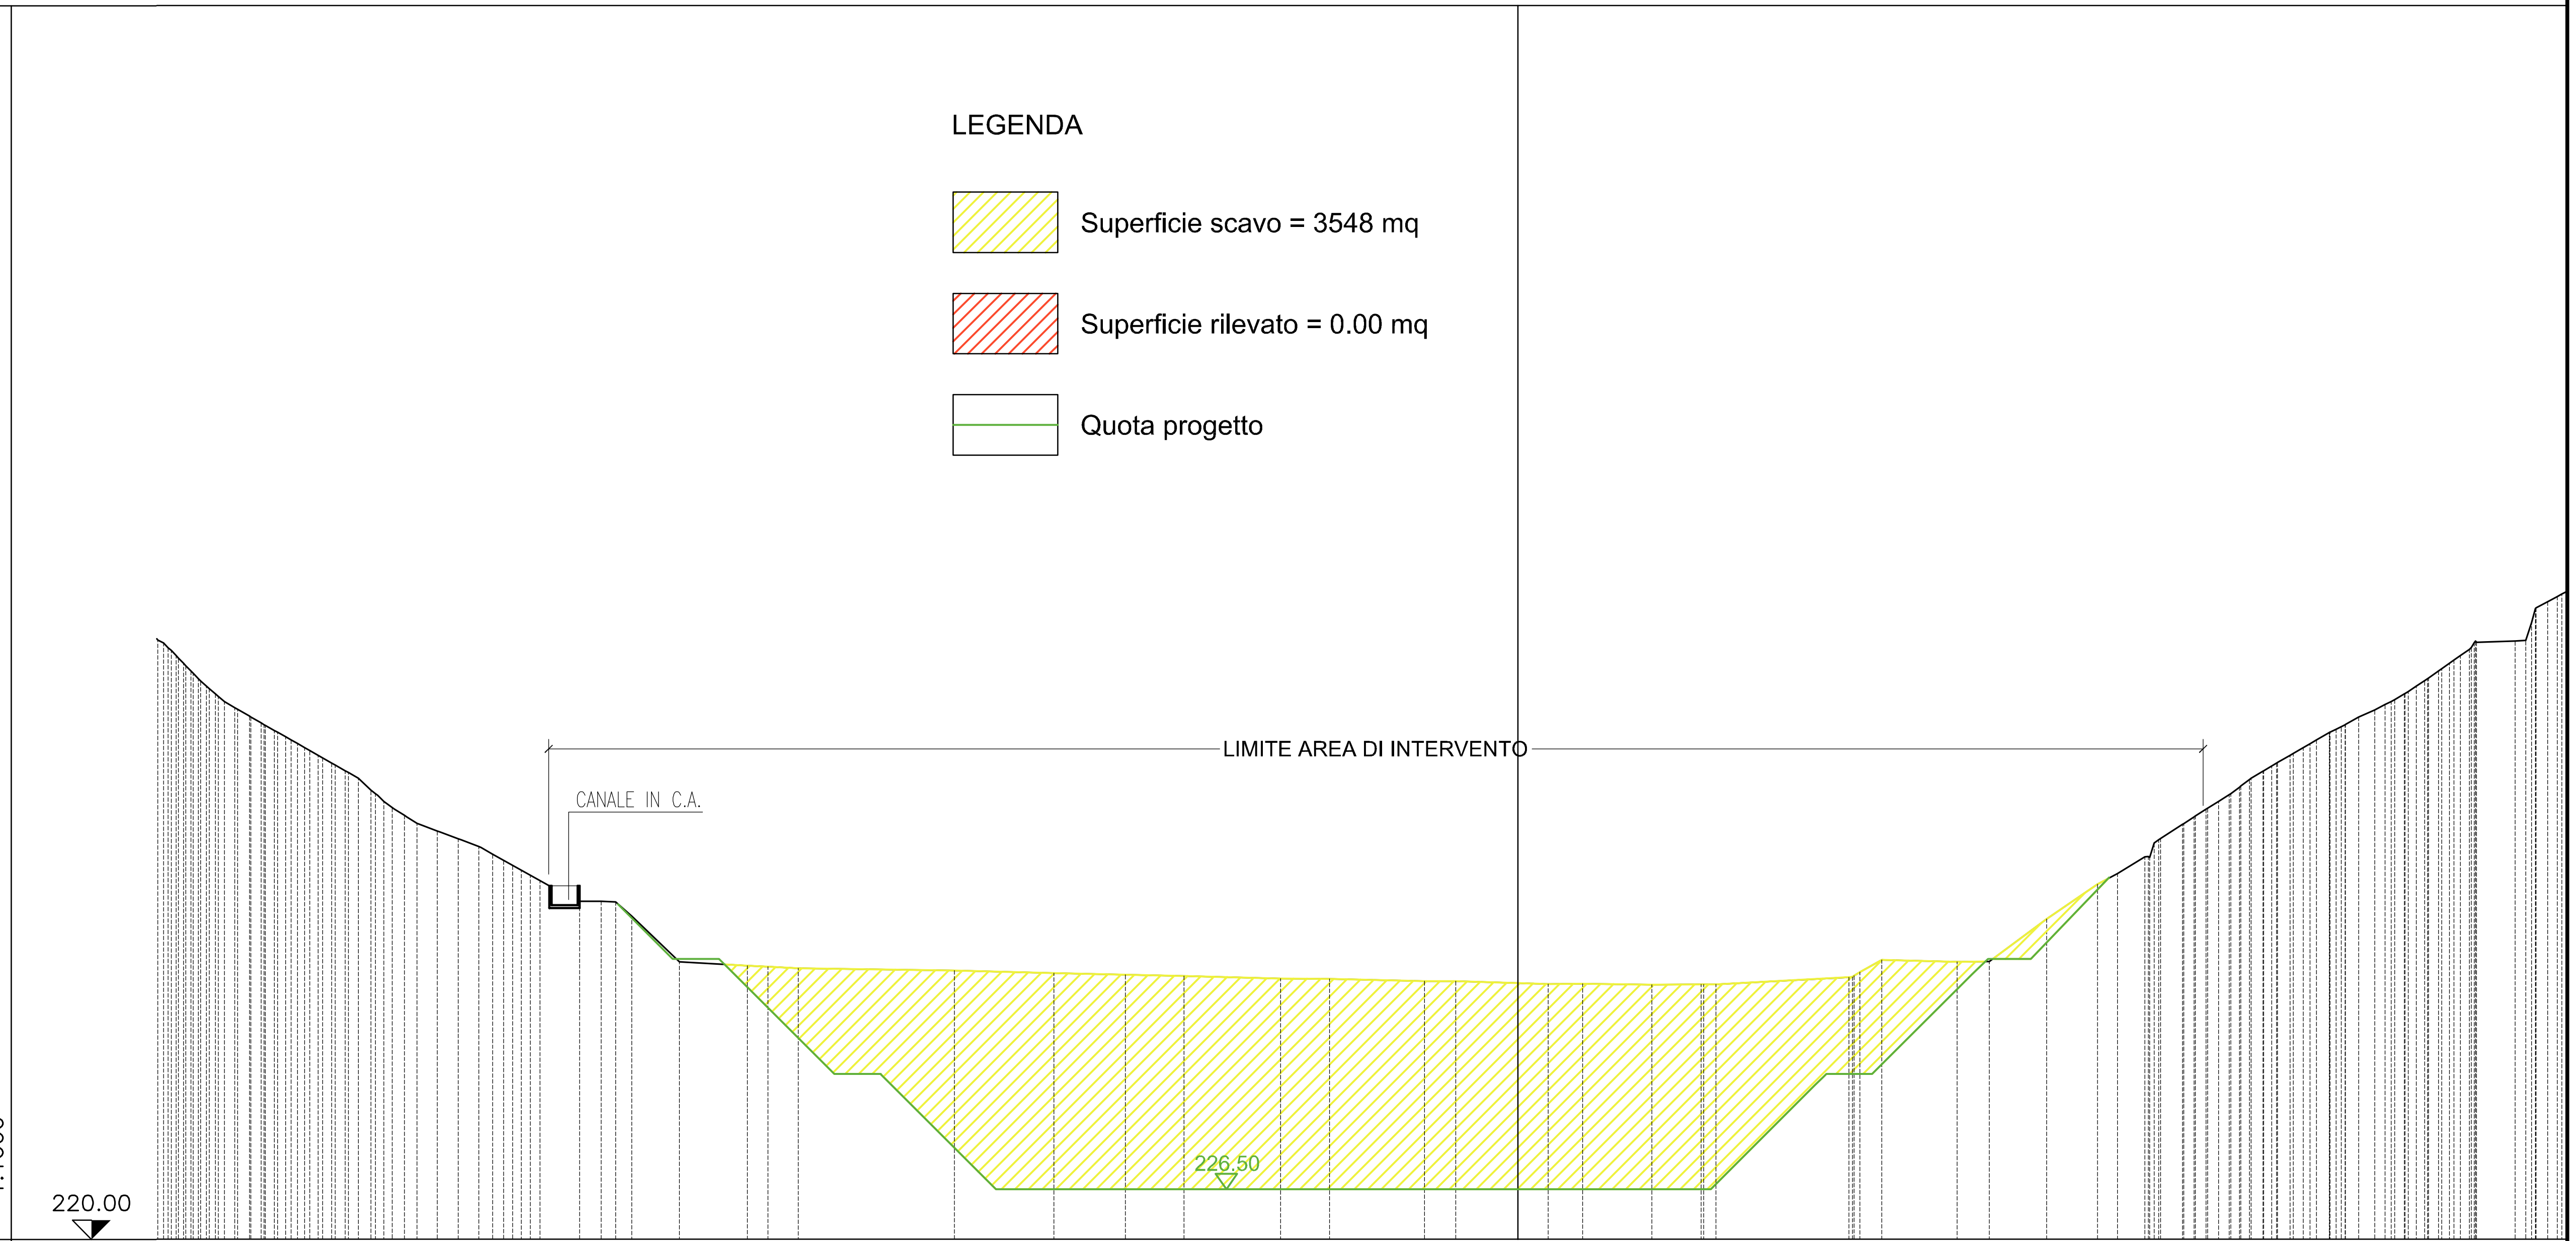

PUNTI BATTUTI	32 89 96 102 110 117 123 129 133 143 156 161 163 164 166 167 168 169 170 171 172 173 175 177 178 179 182 187 189 190 192 200 207 216 224 230 238 245 250 25
QUOTE TERRENO	296.66 294.00 292.00 290.00 288.11 286.92 285.42 284.00 282.67 281.00 278.45 276.21 274.17 273.15 272.14 271.12 269.87 268.00 266.00 264.06 264.01 262.06 256.10 255.60 255.48 255.28 254.97 254.63 254.42 254.27 253.93 253.89 253.58 253.59 253.35 253.24 253.25 253.13 253.16 254.11 256.34 256.12 256.14 261.67 266.22 267.61 269.80 272.17 274.00 276.00 277.87 279.85 281.63 283.00 284.52 285.98 287.00 288.93 290.00 291.31 292.73 294.29 296.00 297.74 297.89 300.27 303.00
PARZIALI TERRENO	8.85 20.35 12.95 9.32 7.62 12.57 12.38 8.07 9.00 17.35 9.80 7.47
PROGRESSIVE TERRENO	-175.39 -172.82 -170.81 -168.46 -165.20 -163.13 -160.50 -158.01 -155.68 -152.75 -149.38 -146.62 -143.36 -140.75 -137.99 -135.31 -133.19 -131.15 -128.98 -126.80 -122.18 -119.37 -115.41 -109.20 -100.35 -97.67 -93.71 -73.36 -60.41 -51.09 -43.47 -30.90 -24.50 -12.12 -8.07 0.00 3.96 8.46 17.46 23.89 43.14 47.42 57.22 61.41 68.88 75.52 78.13 81.69 83.74 86.59 89.66 92.67 95.31 98.21 100.57 103.20 105.72 107.75 111.63 113.75 115.99 118.10 120.34 122.80 124.87 129.89 132.05 134.14


SEZIONE 40

LEGENDA

Superficie scavo = 3661 mq

Superficie rilevato = 0.00 mq

Quota progetto

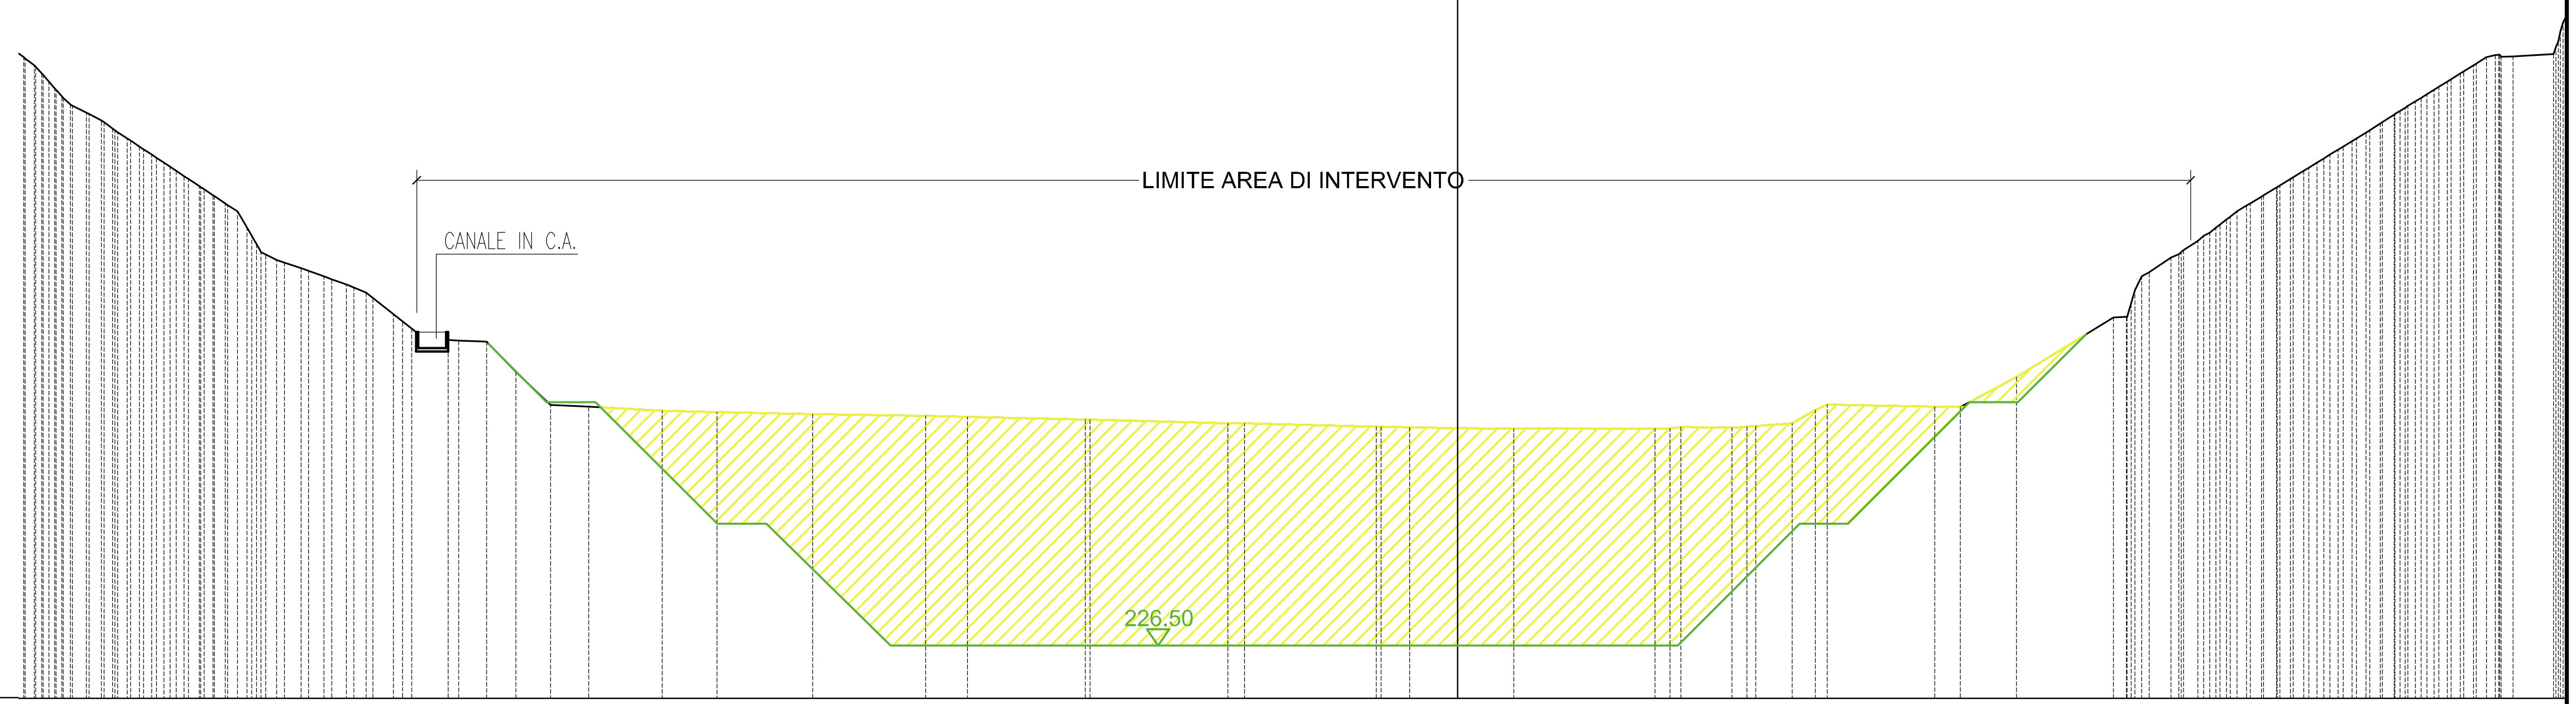


PUNTI BATTUTI: 7 82 89 93 99 105 113 123 129 133 142 147 150 152 153 154 155 156 158 160 162 165 166 167 170 173 176 178 179 186 193 200 208 215 222 230 237 242

PARZIALI TERRENO: 9.05 11.77 13.93 14.48 16.99 16.23 17.40 13.24 11.96

PROGRESSIVE TERRENO	QUOTE TERRENO
-175.37	298.00
-172.86	295.17
-170.66	293.00
-168.61	292.00
-165.71	290.21
-163.51	288.72
-160.91	287.00
-158.65	285.50
-156.38	284.00
-153.36	282.00
-150.34	280.00
-148.18	276.31
-145.50	274.00
-142.51	273.00
-139.69	272.00
-136.92	271.00
-134.50	270.00
-132.30	268.04
-129.99	266.00
-125.66	262.68
-123.09	264.06
-119.65	263.93
-116.02	260.20
-111.76	256.17
-107.06	255.94
-98.01	255.45
-91.24	255.28
-79.47	255.03
-65.54	254.81
-60.36	254.68
-45.88	254.36
-28.29	253.88
-26.24	253.87
-10.01	253.46
-5.89	253.36
0.00	253.29
6.95	253.21
24.35	253.27
27.54	253.42
33.81	253.35
36.78	253.54
41.25	253.90
44.10	255.54
58.83	255.93
61.95	255.91
68.89	259.60
80.85	266.95
83.04	268.70
85.23	272.50
87.94	274.32
91.23	276.38
93.47	278.00
96.05	280.00
99.08	281.83
101.33	283.20
104.27	285.00
106.74	286.52
109.16	288.00
111.96	289.71
113.99	291.00
116.14	292.39
118.75	294.00
120.94	295.35
123.59	297.00
126.82	299.00
130.09	299.11
135.05	299.41

SEZIONE 41

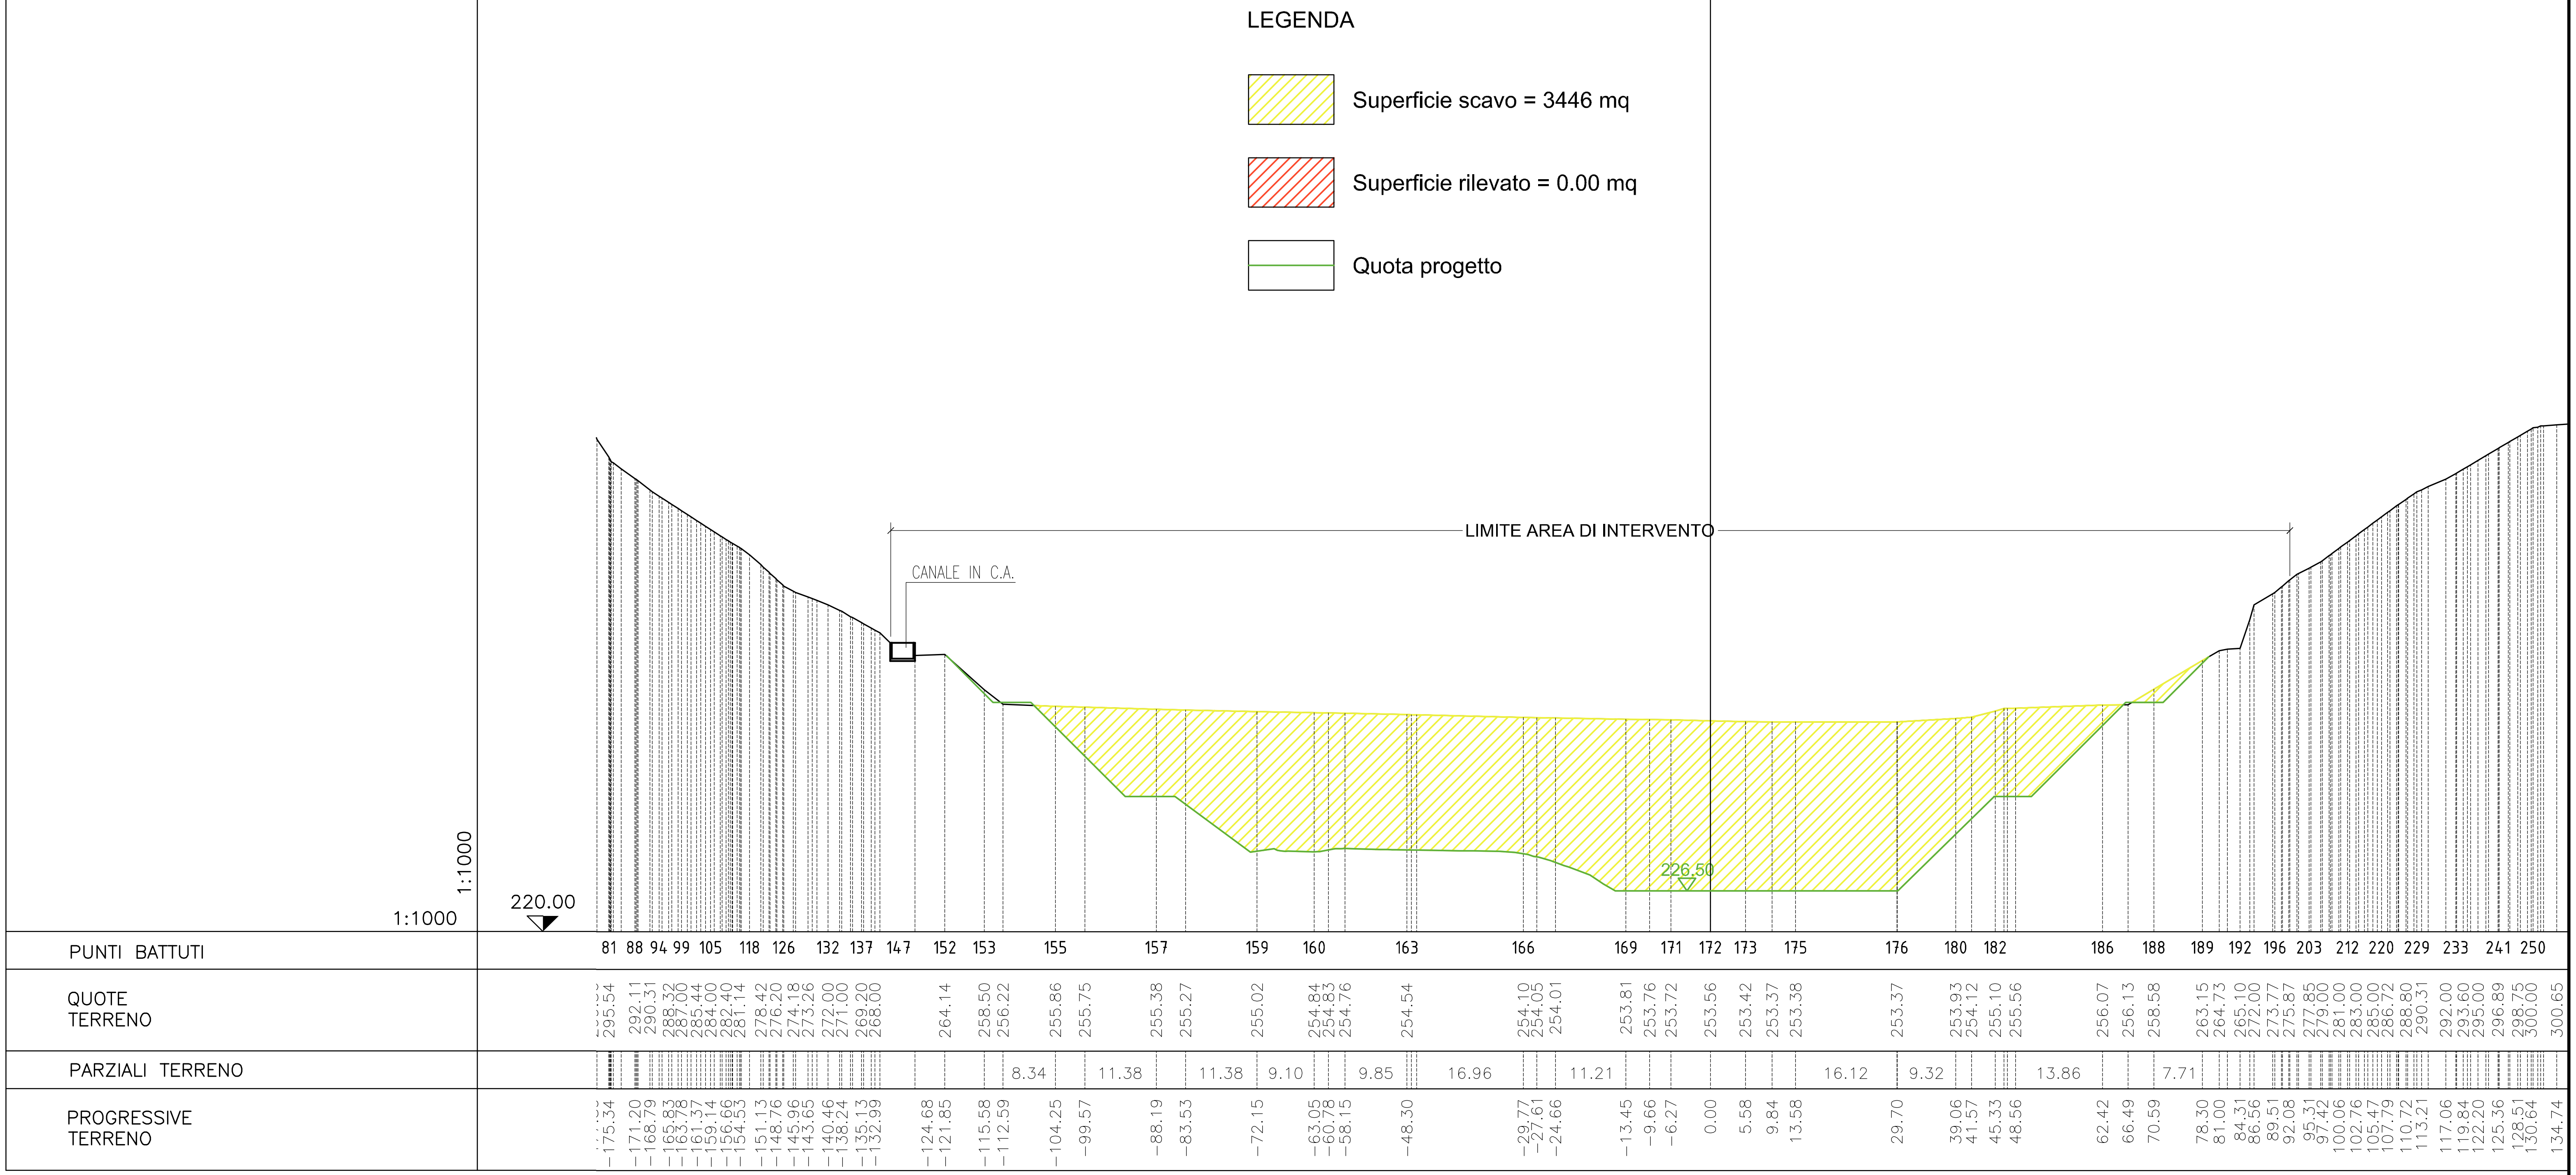
LEGENDA
Superficie scavo = 3446 mq
Superficie rilevato = 0.00 mq
Quota progetto
LIMITE AREA DI INTERVENTO
CANALE IN C.A.
226.50
220.00
1:1000
1:1000
PUNTI BATTUTI
81 88 94 99 105 118 126 132 137 147 152 153 155 157 159 160 163 166 169 171 172 173 175 176 180 182 186 188 189 192 196 203 212 220 229 233 241 250
QUOTE TERRENO
295.54 292.11 290.31 288.32 287.00 285.44 284.00 282.40 281.14 278.42 276.20 274.18 273.26 272.00 271.00 269.20 268.00 264.14 258.50 256.22 255.86 255.75 255.38 255.27 255.02 254.84 254.83 254.76 254.54 254.10 254.05 254.01 253.81 253.76 253.72 253.56 253.42 253.37 253.38 253.37 253.93 254.12 255.10 255.56 256.07 256.13 258.58 263.15 264.73 265.10 272.00 273.77 275.87 277.85 279.00 281.00 283.00 285.00 286.72 288.80 290.31 292.00 293.60 295.00 296.89 298.75 300.00 300.65
PARZIALI TERRENO
8.34 11.38 11.38 9.10 9.85 16.96 11.21 16.12 9.32 13.86 7.71
PROGRESSIVE TERRENO
-175.34 -171.20 -168.79 -165.83 -163.78 -161.37 -159.14 -156.66 -154.53 -151.13 -148.76 -145.96 -143.65 -140.46 -138.24 -135.13 -132.99 -124.68 -121.85 -115.58 -112.59 -104.25 -99.57 -88.19 -83.53 -72.15 -63.05 -60.78 -58.15 -48.30 -29.77 -27.61 -24.66 -13.45 -9.66 -6.27 0.00 5.58 9.84 13.58 29.70 39.06 41.57 45.33 48.56 62.42 66.49 70.59 78.30 81.00 84.31 86.56 89.51 92.08 95.31 97.42 100.06 102.76 105.47 107.79 110.72 113.21 117.06 119.84 122.20 125.36 128.51 130.64 134.74


SEZIONE 42

LEGENDA

Superficie scavo = 2983.7 mq

Superficie rilevato = 0.00 mq

Quota progetto

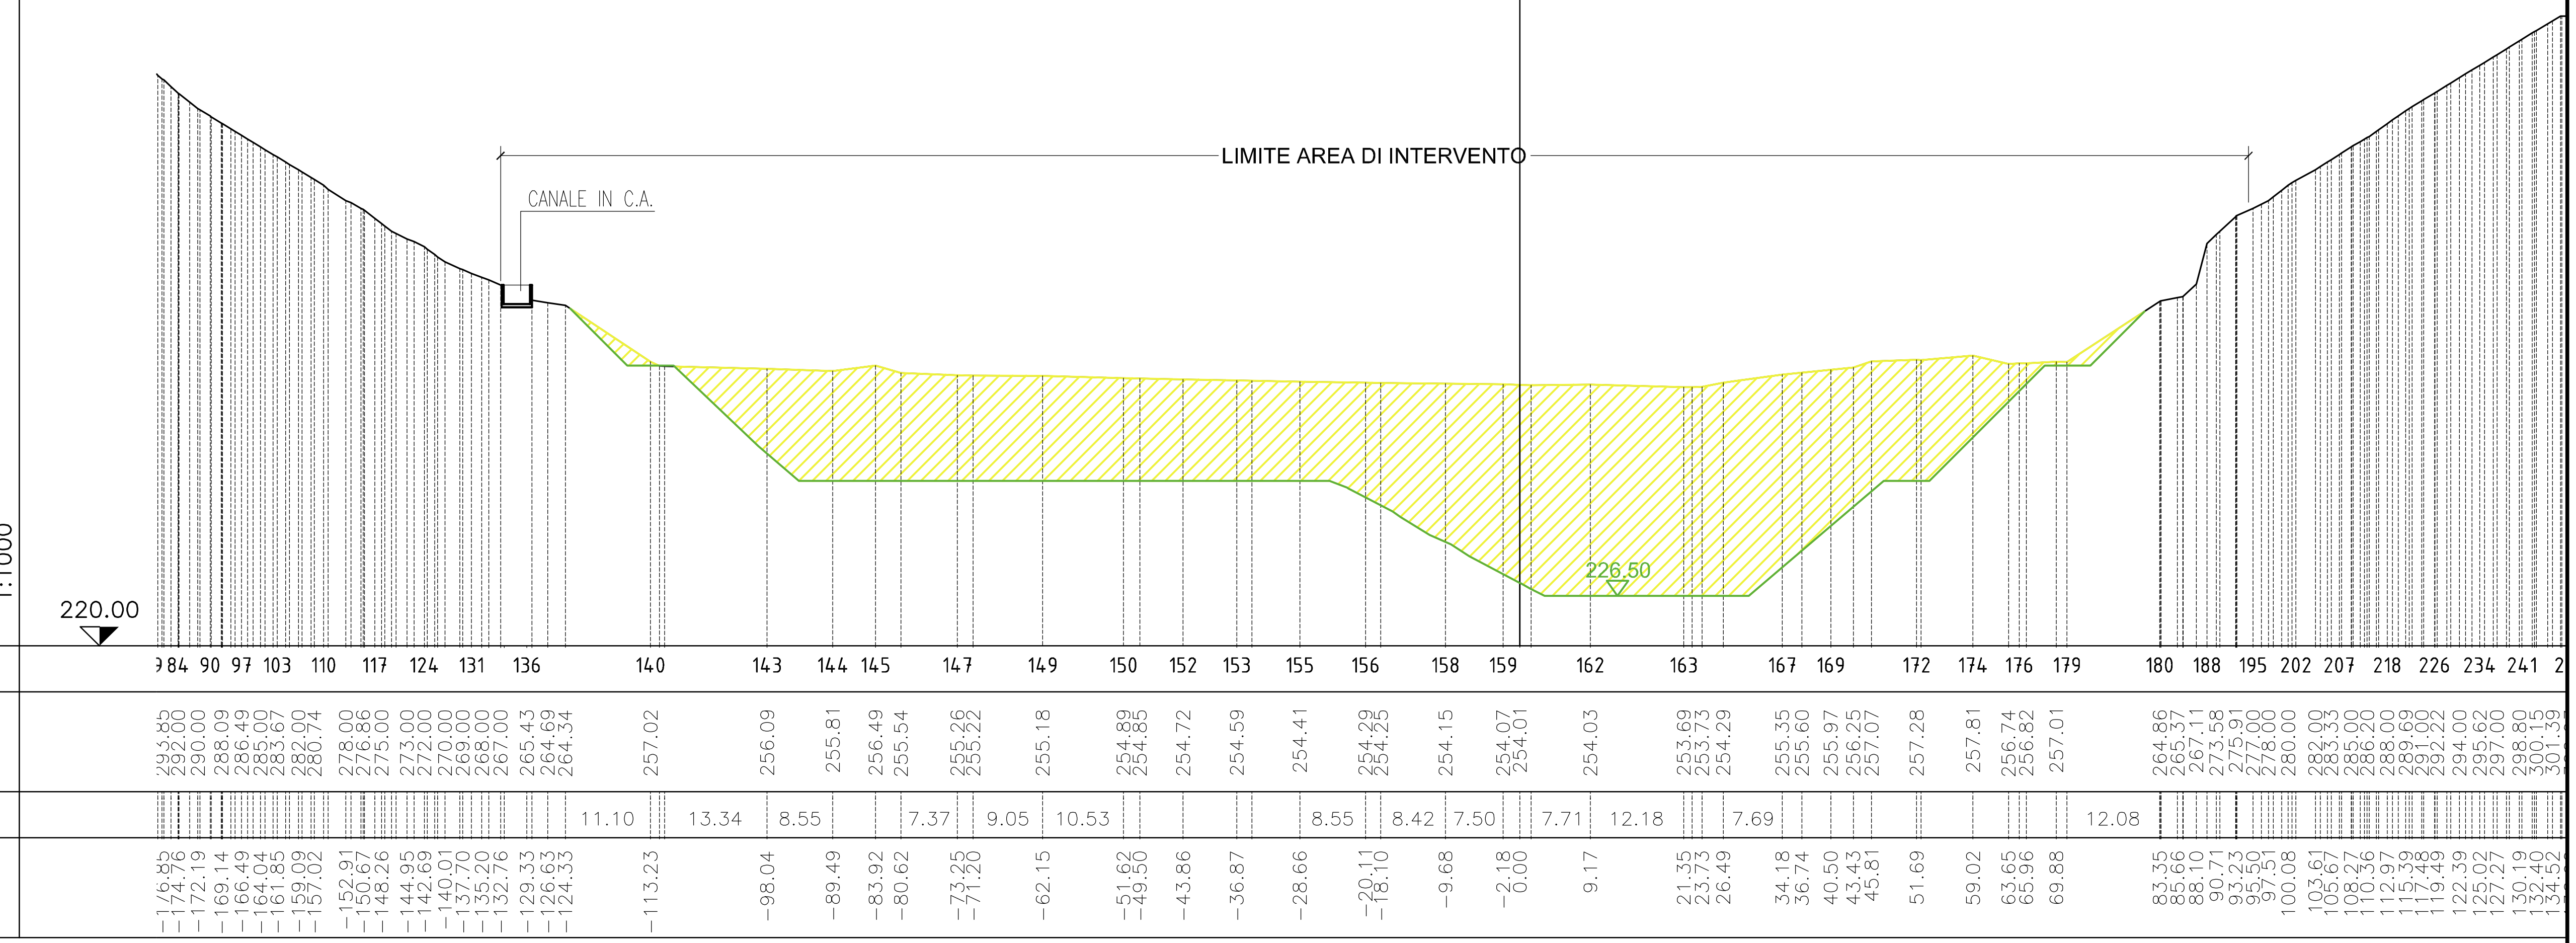


SEZIONE 43

LEGENDA

Superficie scavo = 2622.4 mq

Superficie rilevato = 0.00 mq

Quota progetto

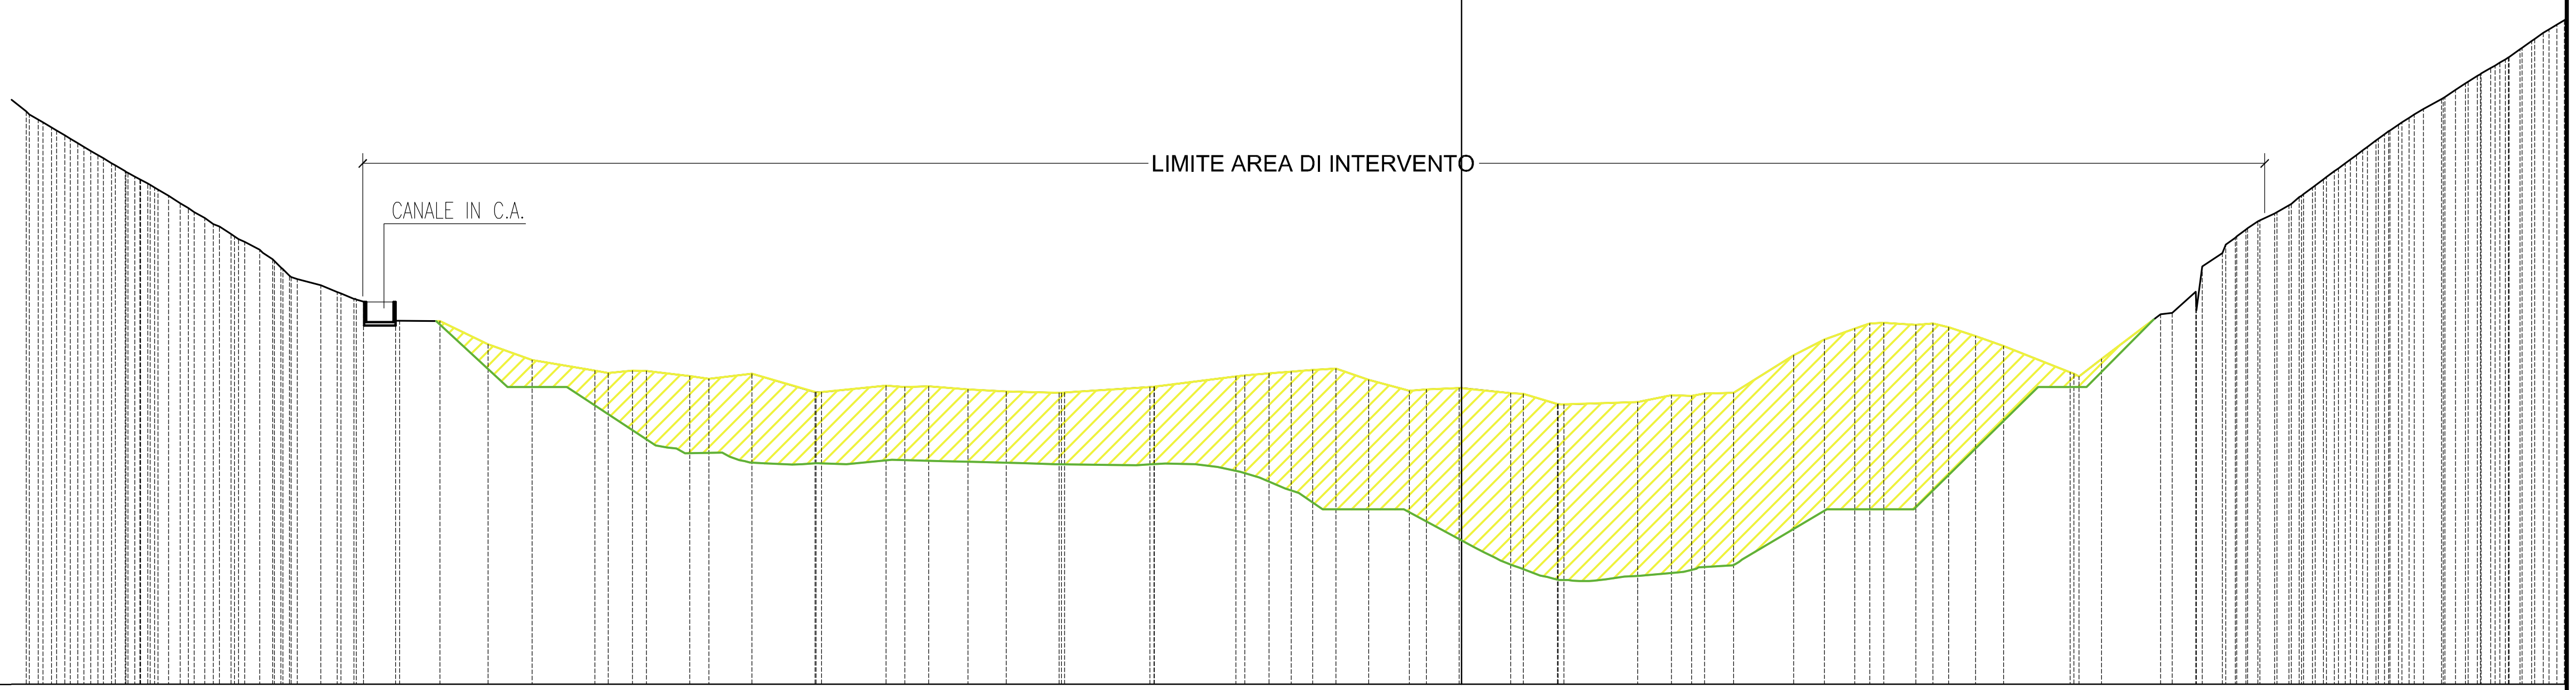

PUNTI BATTUTI	76 81 85 89 95 103 109 117 123 130 133 134 135 136 139 141 143 146 149 151 154 157 160 162 164 166 168 170 173 175 178 180 183 186 188 192 197 205 214 222 231 237 248 25
QUOTE TERRENO	290.35 289.00 287.40 286.00 284.59 283.00 281.49 280.00 278.48 276.53 275.29 273.38 271.18 269.00 268.19 267.35 266.43 264.64 264.61 261.76 259.82 258.53 258.52 257.86 257.50 258.15 255.89 256.67 256.49 256.61 256.21 255.95 255.78 256.50 257.81 258.18 258.38 258.59 258.78 257.37 256.03 256.21 256.40 255.74 254.43 254.65 255.51 255.42 255.79 260.41 262.34 263.69 264.39 264.14 264.32 262.77 261.56 258.32 259.97 265.44 268.22 272.95 275.85 277.83 279.00 281.00 283.00 285.00 286.80 288.73 290.64 291.89 293.79 295.69 297.00 299.00 300.41
PARZIALI TERRENO	7.72 7.79 7.92 10.48 10.00 9.06 7.40 8.19
PROGRESSIVE TERRENO	−176.37 −174.31 −171.63 −169.26 −166.90 −164.21 −161.45 −158.89 −156.45 −153.37 −151.21 −147.70 −145.09 −140.17 −138.16 −136.09 −133.68 −130.98 −125.53 −119.62 −114.24 −106.52 −101.88 −94.85 −92.51 −87.22 −79.43 −70.74 −68.42 −65.49 −60.67 −55.95 −49.45 −38.31 −27.75 −23.68 −20.94 −18.31 −15.46 −11.43 −6.42 −4.34 −0.29 6.02 11.79 21.62 25.79 28.25 33.40 40.80 44.57 48.30 51.86 55.81 57.91 63.14 66.59 74.78 78.64 85.90 90.22 93.47 96.38 99.90 101.96 104.54 107.24 109.94 112.36 115.13 118.18 120.42 123.35 126.45 128.63 131.47 133.59


SEZIONE 44

LEGENDA

Superficie scavo = 2209 mq

Superficie rilevato = 0.00 mq

Quota progetto

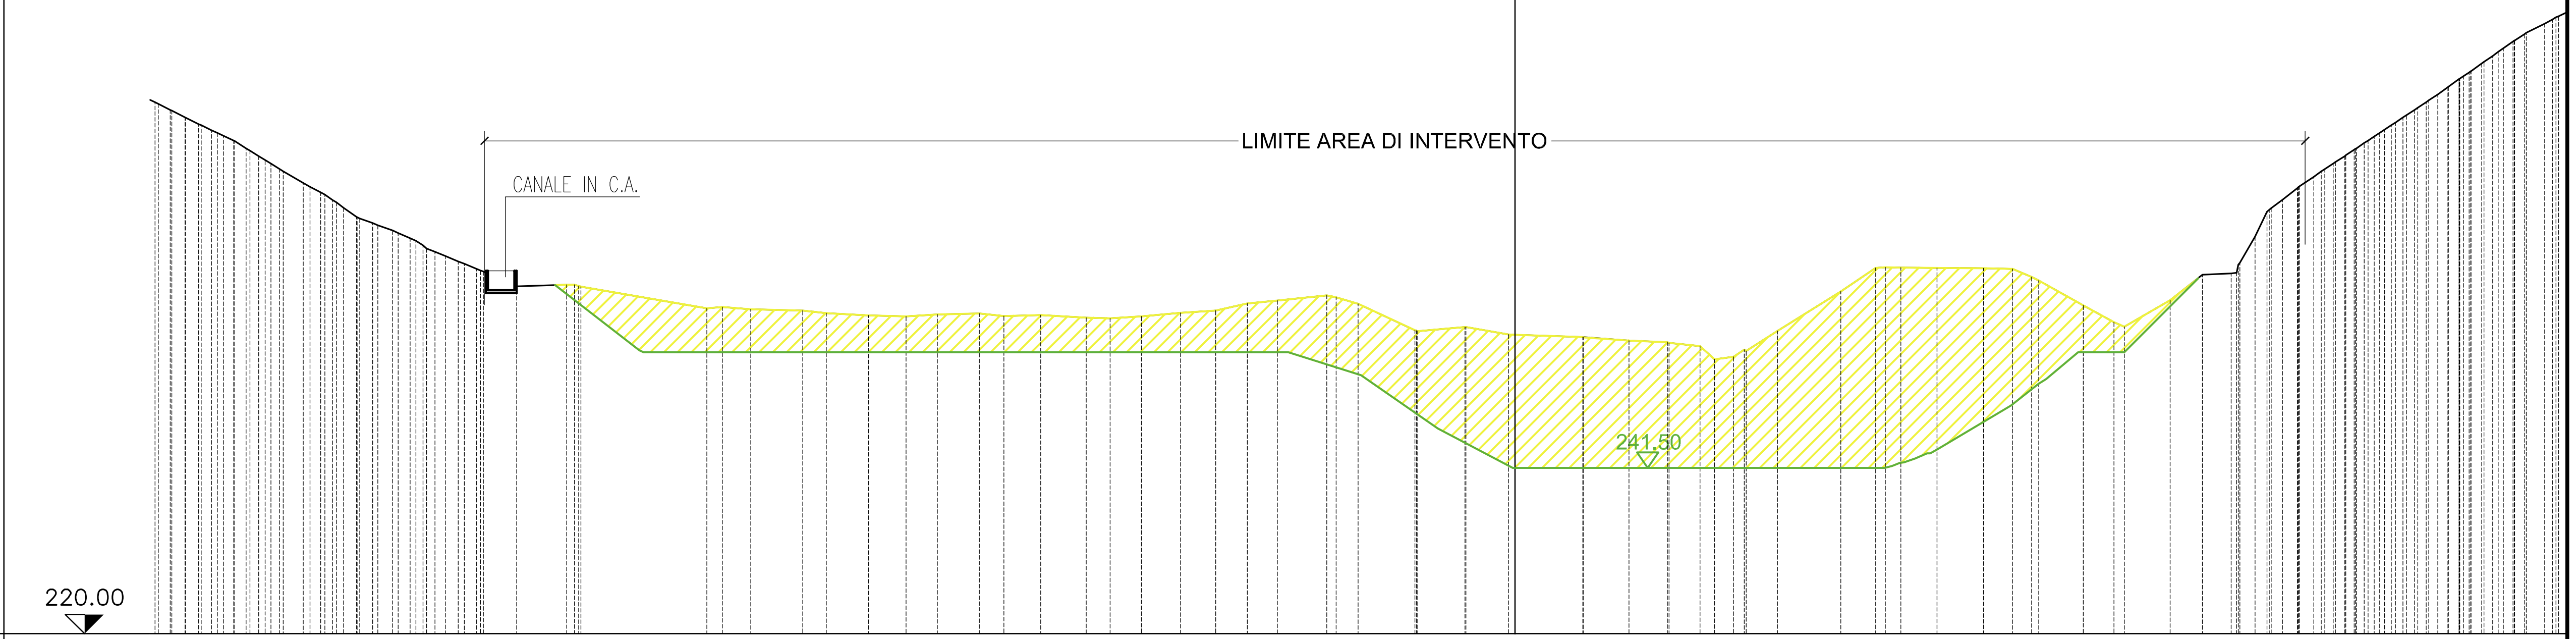

PUNTI BATTUTI	76 80 85 91 96 99 104 110 116 120 125 129 131 132 134 136 137 139 140 142 144 146 147 150 153 155 157 160 163 166 169 171 173 174 176 178 181 183 191 198 207 215 222 233 239
QUOTE TERRENO	289.00 287.88 286.15 285.00 284.00 282.69 281.00 278.51 277.27 276.00 274.10 273.30 272.32 271.33 270.00 269.00 268.00 267.14 266.18 265.08 265.28 262.21 262.39 262.10 261.94 261.61 261.30 261.16 261.44 261.55 261.22 261.34 261.01 260.93 261.19 261.64 261.94 262.86 263.22 263.90 262.80 259.39 259.78 258.81 258.47 258.05 257.80 257.30 255.93 259.28 264.42 267.45 267.52 267.48 267.44 267.34 266.29 262.62 260.44 263.29 266.58 266.77 271.55 275.23 277.84 279.31 281.00 282.80 284.53 286.00 288.00 290.00 291.99 294.00 295.52 296.98 299.19
PARZIALI TERRENO	16.36 7.40 8.82 8.21
PROGRESSIVE TERRENO	-176.63 -174.46 -170.97 -168.54 -166.42 -164.31 -161.59 -157.41 -155.14 -153.08 -150.46 -148.37 -145.76 -143.52 -141.38 -138.93 -136.48 -134.36 -132.15 -129.70 -123.18 -104.97 -102.95 -99.25 -92.52 -89.45 -83.96 -79.08 -75.02 -69.56 -66.38 -61.59 -55.68 -52.61 -48.54 -43.45 -38.87 -34.78 -30.87 -24.46 -20.38 -12.98 -6.50 -0.82 8.82 14.82 19.79 24.05 28.40 34.12 42.33 46.87 50.12 54.84 60.87 64.63 67.11 73.84 77.82 85.09 89.31 93.02 96.14 98.24 101.62 103.75 106.26 108.99 111.61 113.83 116.86 119.88 122.65 125.57 127.72 129.80 133.77


SEZIONE 45

LEGENDA

Superficie scavo = 1655.15 mq

Superficie rilevato = 0.00 mq

Quota progetto

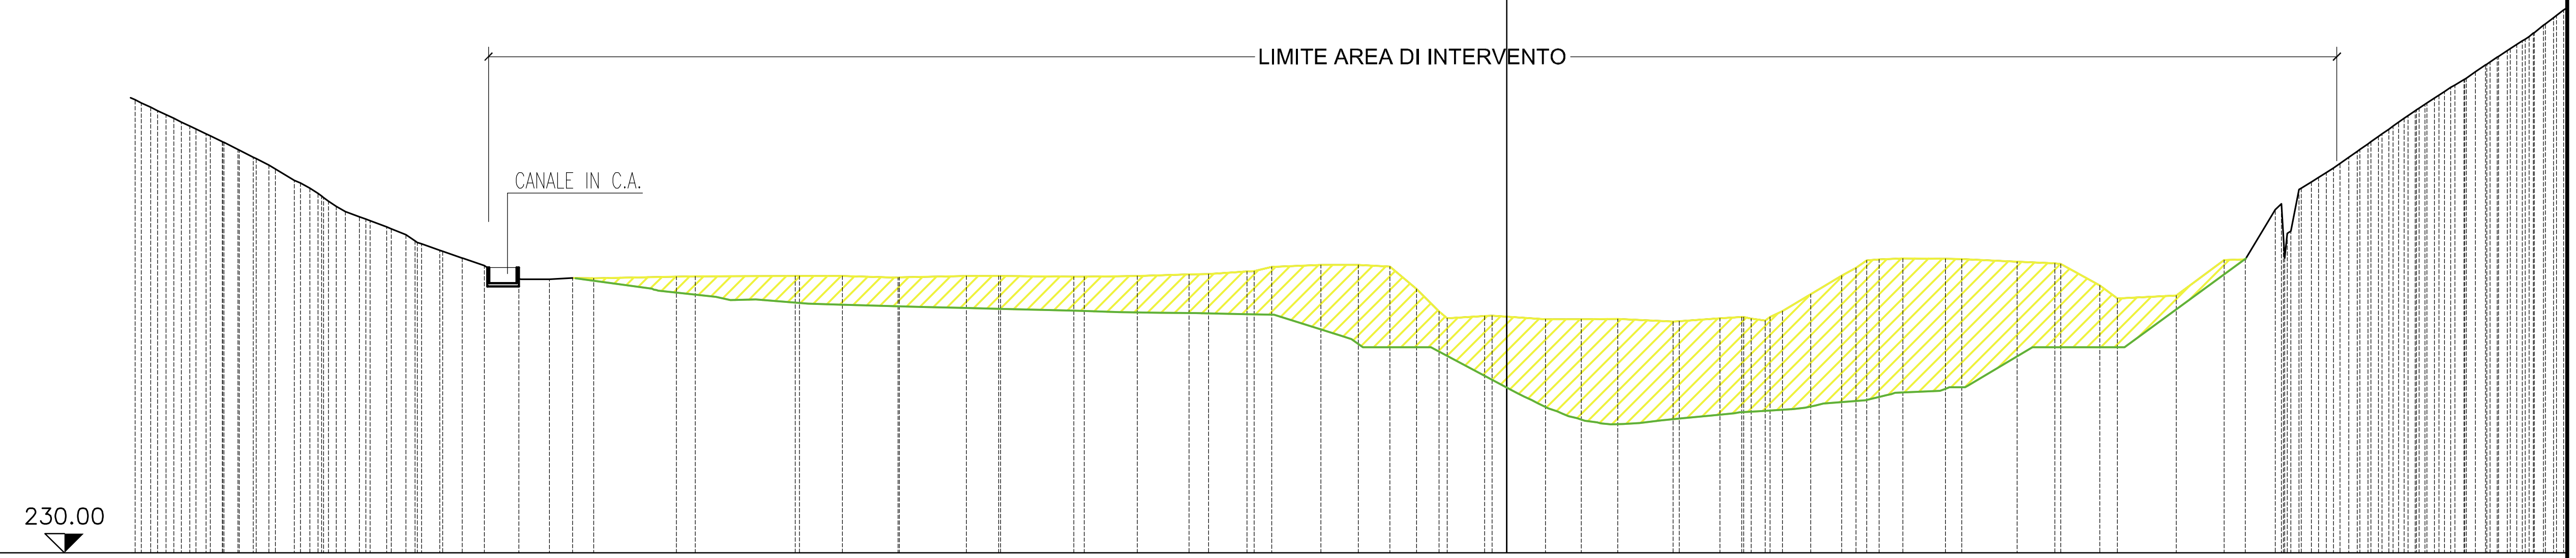

1:1000


1:1000

PUNTI BATTUTI	71 75 79 82 87 91 95 100 105 111 116 119 121 122 124 126 127 129 132 134 135 137 140 142 144 146 149 151 152 154 158 161 163 166 167 169 171 173 174 175 177 186 193 202 212 221 231
QUOTE TERRENO	288.39 287.43 286.00 285.00 284.00 283.00 282.00 280.81 279.49 278.00 277.00 275.33 274.00 273.00 272.00 271.00 269.81 269.00 268.00 267.00 265.81 265.25 265.43 265.40 265.60 265.63 265.68 265.69 265.48 265.67 265.68 265.60 265.67 265.87 265.91 266.28 266.84 267.12 267.12 266.88 263.99 261.11 260.51 260.43 260.08 260.11 260.12 259.81 260.21 260.38 259.91 261.14 263.32 265.73 267.69 267.94 267.91 267.85 267.51 267.30 264.47 262.79 263.17 267.73 267.81 274.24 271.48 277.81 279.61 281.75 283.66 285.50 287.00 288.63 290.00 291.17 292.89 294.75 296.23 298.00 300.00
PARZIALI TERRENO	10.64 12.86 8.66 9.44 7.59
PROGRESSIVE TERRENO	-176.73 -174.72 -171.75 -169.67 -167.58 -165.50 -163.49 -161.13 -158.65 -156.22 -154.19 -151.82 -149.63 -146.98 -144.33 -141.85 -139.83 -137.48 -134.60 -131.73 -128.69 -123.34 -120.36 -117.62 -106.98 -104.54 -91.68 -85.58 -78.43 -69.60 -65.46 -55.76 -47.59 -40.93 -38.43 -33.46 -30.28 -23.94 -19.13 -15.06 -11.59 -8.73 -2.84 0.00 5.01 9.62 14.32 21.44 27.47 30.31 33.31 35.53 39.18 43.16 46.41 51.06 56.56 58.62 65.78 70.64 76.42 78.68 86.27 92.44 95.16 99.03 101.06 103.68 106.55 109.60 112.32 114.94 117.08 119.54 121.65 123.65 126.11 128.94 131.22 133.60 136.20

SEZIONE 46

LEGENDA

- Superficie scavo = 850.1 mq
- Superficie rilevato = 0.00 mq
- Quota progetto

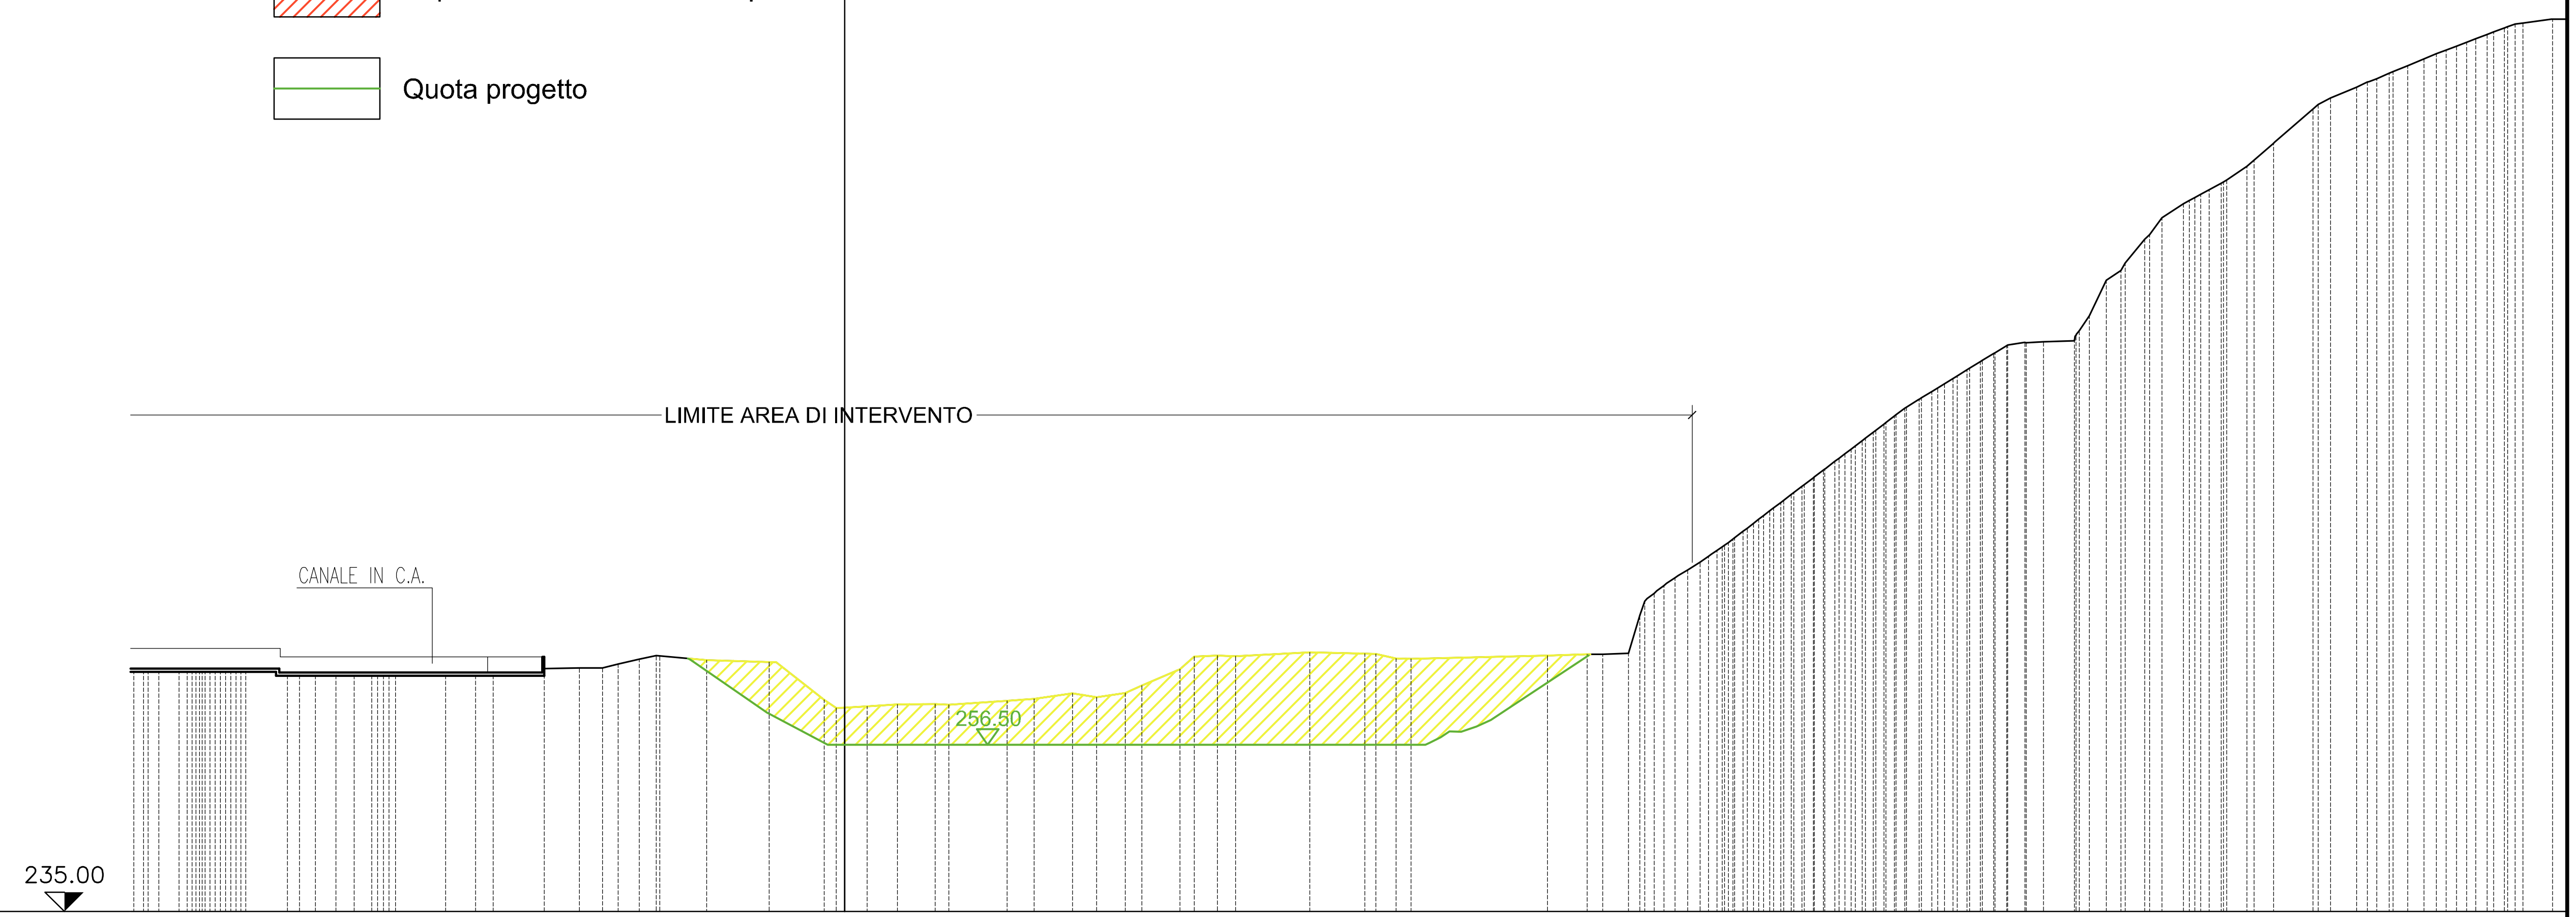


PUNTI BATTUTI: 136 142 151 152 157 160 164 166 170 173 176 178 179 182 185 187 189 191 193 195 198 199 200 203 204 206 209 217 226 235 243 252 261 269 277 281 288 293 300 303 309 312 318 322 328 3[illegible]

QUOTE TERRENO: 267.68 267.26 267.53 267.46 267.32 267.32 266.68 267.07 267.00 266.79 266.77 266.79 266.80 266.64 266.46 266.30 266.36 266.39 266.89 267.50 267.99 267.39 267.15 262.25 261.28 261.43 261.70 261.72 262.16 262.39 263.12 262.60 263.14 264.12 266.23 268.00 267.88 268.40 268.24 267.60 267.96 268.14 268.16 268.27 275.00 277.00 279.00 280.77 282.20 284.00 285.53 287.69 289.77 291.88 293.41 295.00 296.75 298.83 300.98 302.47 304.00 305.85 307.92 308.33 308.40 308.56 316.33 318.58 321.62 324.38 326.22 327.42 328.83 331.00 333.92 338.39 339.82 341.22 342.32 343.21 344.84 346.00 347.00 348.00 348.85 349.48 349.99 [illegible]

PARZIALI TERRENO: 8.03 7.52 9.58 17.57

PROGRESSIVE TERRENO: -91.60 -88.37 -85.74 -83.56 -81.10 -79.10 -71.80 -68.20 -65.54 -63.18 -60.95 -58.69 -51.42 -47.54 -45.30 -38.72 -34.16 -31.21 -29.17 -26.47 -24.27 -17.77 -9.74 -2.64 0.00 2.91 6.79 11.65 20.96 24.42 29.35 32.49 36.15 38.29 43.21 48.03 50.38 59.96 67.02 71.04 90.55 95.67 97.69 100.98 103.08 105.57 108.64 111.33 113.38 115.78 117.79 120.61 123.34 126.11 128.14 130.23 132.53 135.27 138.41 140.84 143.34 146.35 149.72 152.00 154.47 158.45 162.57 165.02 167.52 169.76 172.50 174.75 177.37 180.69 184.04 189.22 191.47 194.82 197.42 199.52 203.49 206.37 209.00 211.62 213.85 216.26 219.90 [illegible]

SEZIONE 47

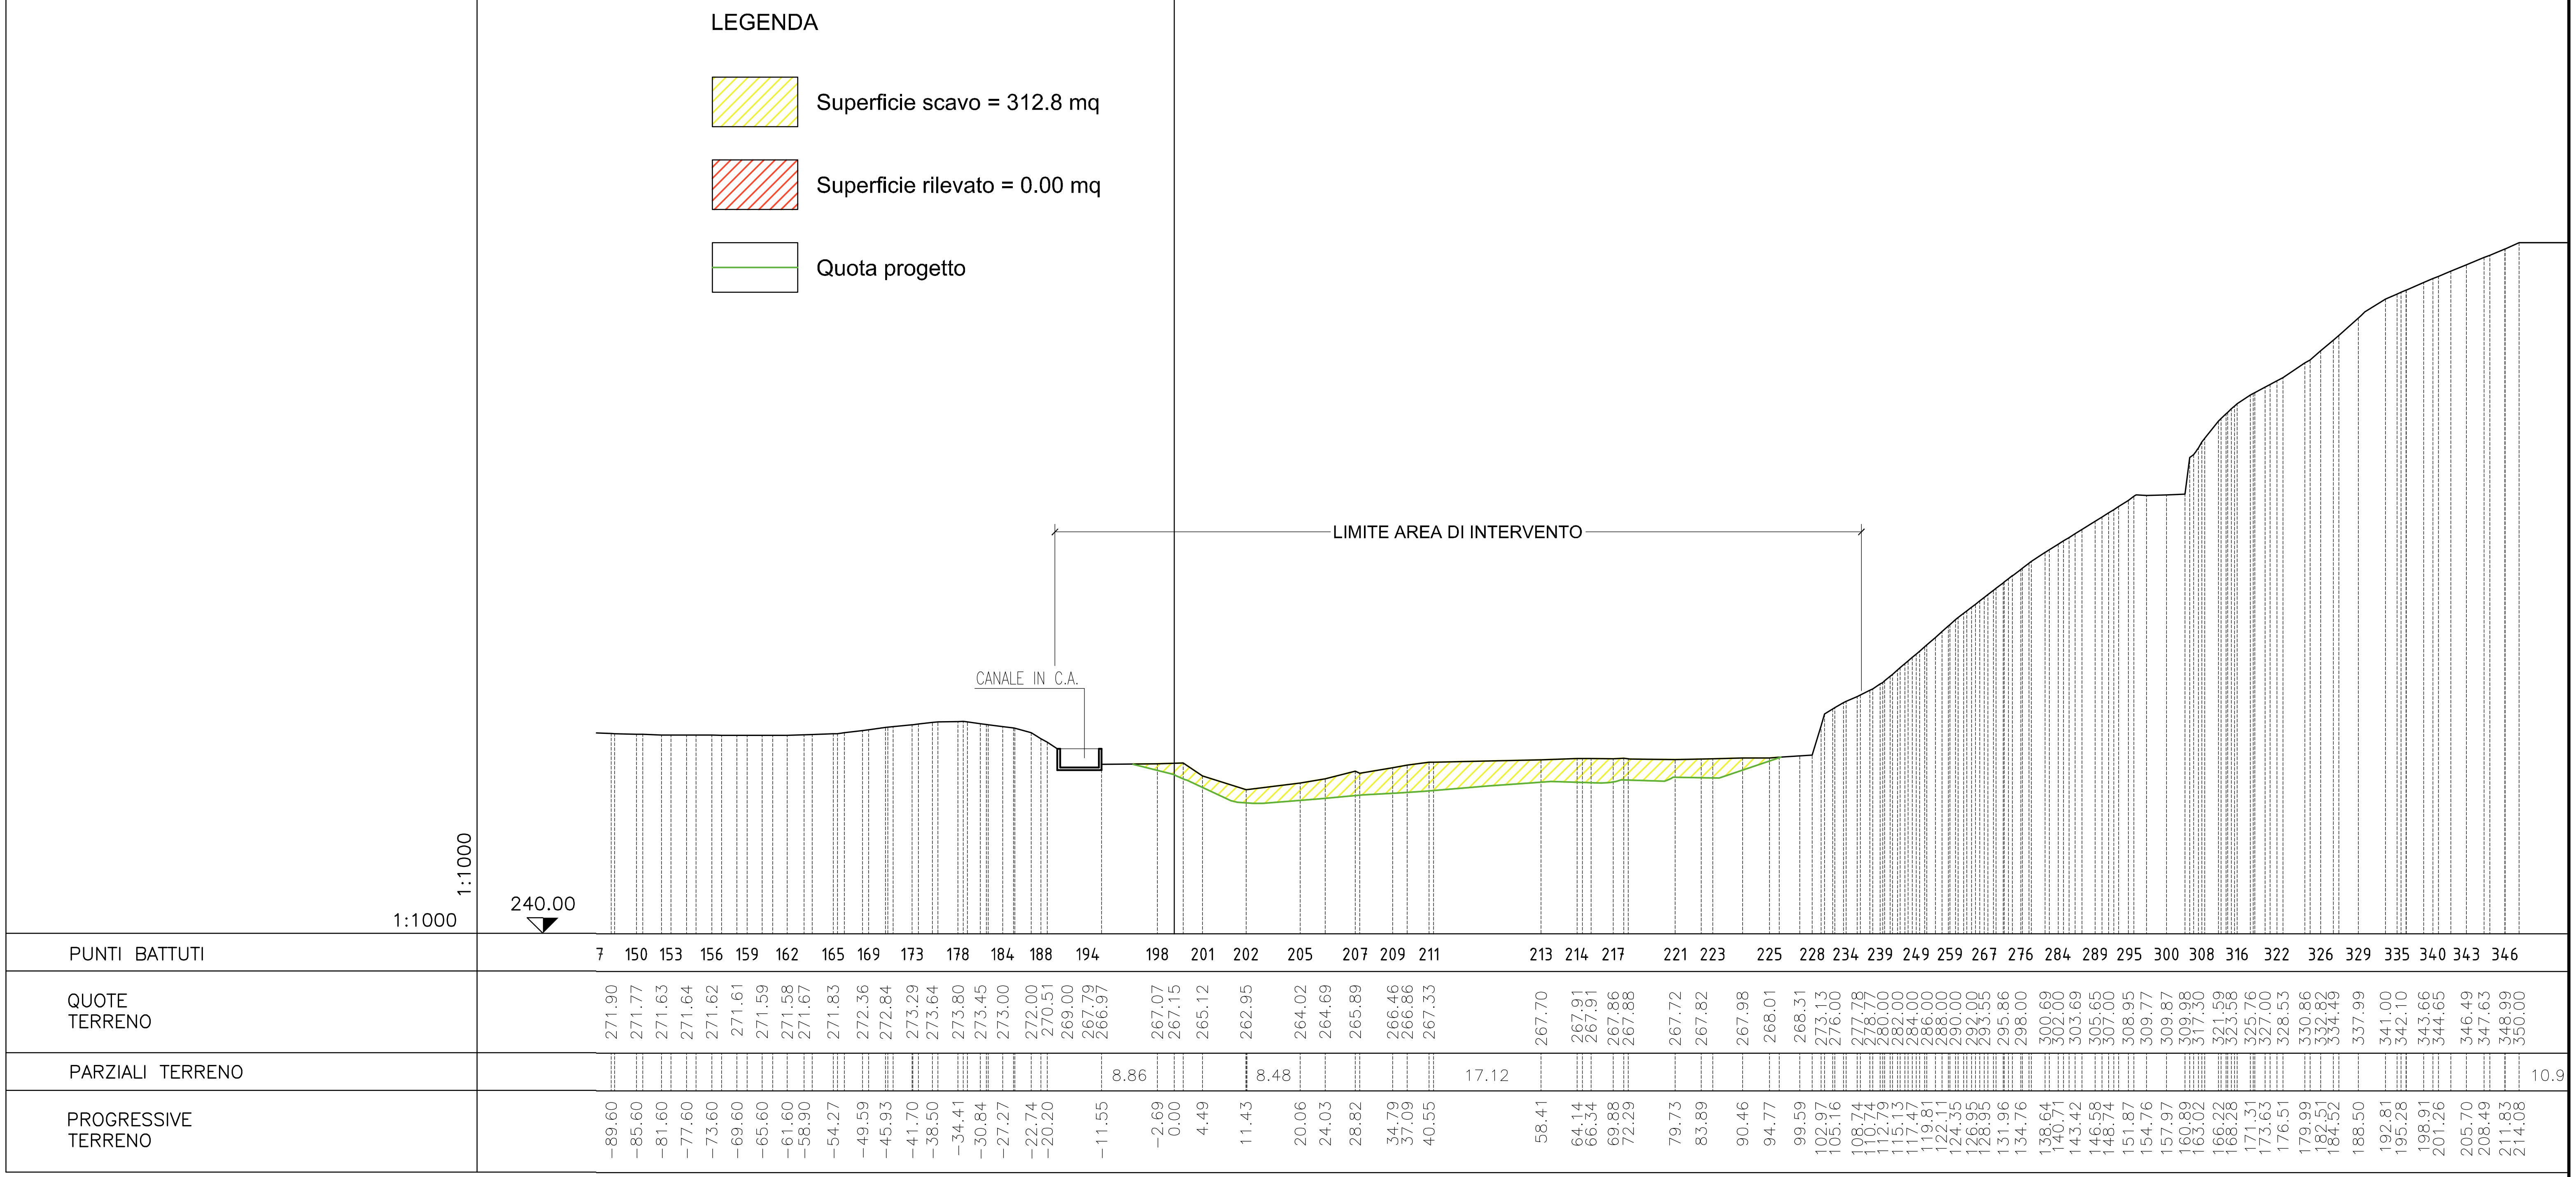
LEGENDA
Superficie scavo = 312.8 mq
Superficie rilevato = 0.00 mq
Quota progetto
LIMITE AREA DI INTERVENTO
CANALE IN C.A.
1:1000
1:1000
240.00
PUNTI BATTUTI
QUOTE TERRENO
PARZIALI TERRENO
PROGRESSIVE TERRENO
8.86
8.48
17.12
10.9


SEZIONE 48

LEGENDA

Superficie scavo = 0.00 mq

Superficie rilevato = 0.00 mq

Quota progetto

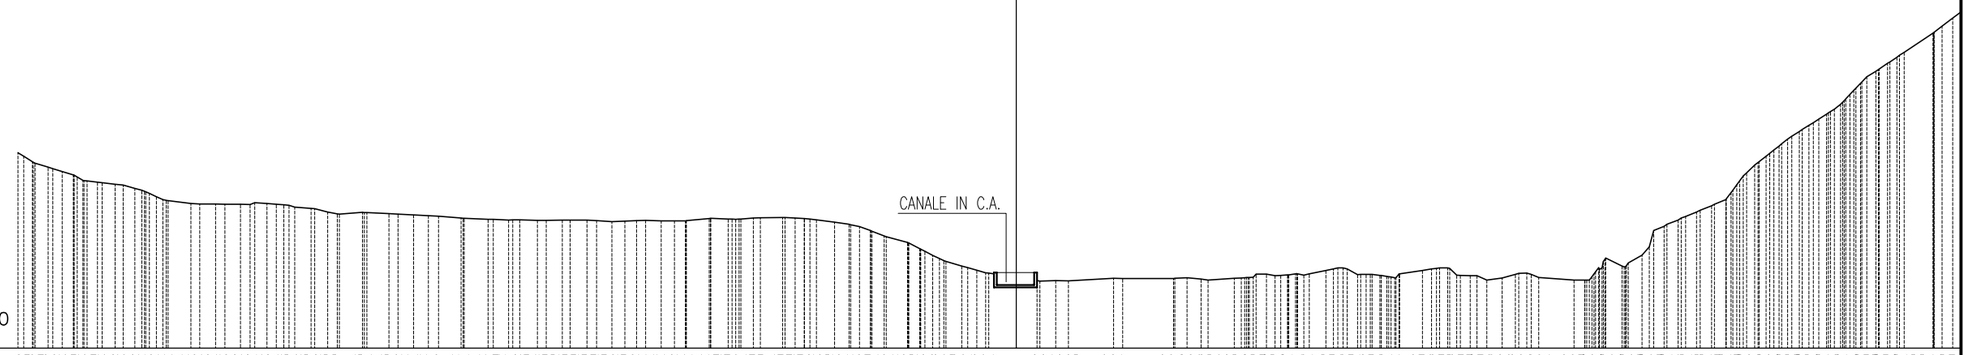

PUNTI BATTUTI	
QUOTE TERRENO	
PARZIALI TERRENO	7.32 8.20 4.26 5.70 5.73 4.66
PROGRESSIVE TERRENO	


SEZIONE 49

LEGENDA

Superficie scavo = 0.00 mq

Superficie rilevato = 0.00 mq

Quota progetto

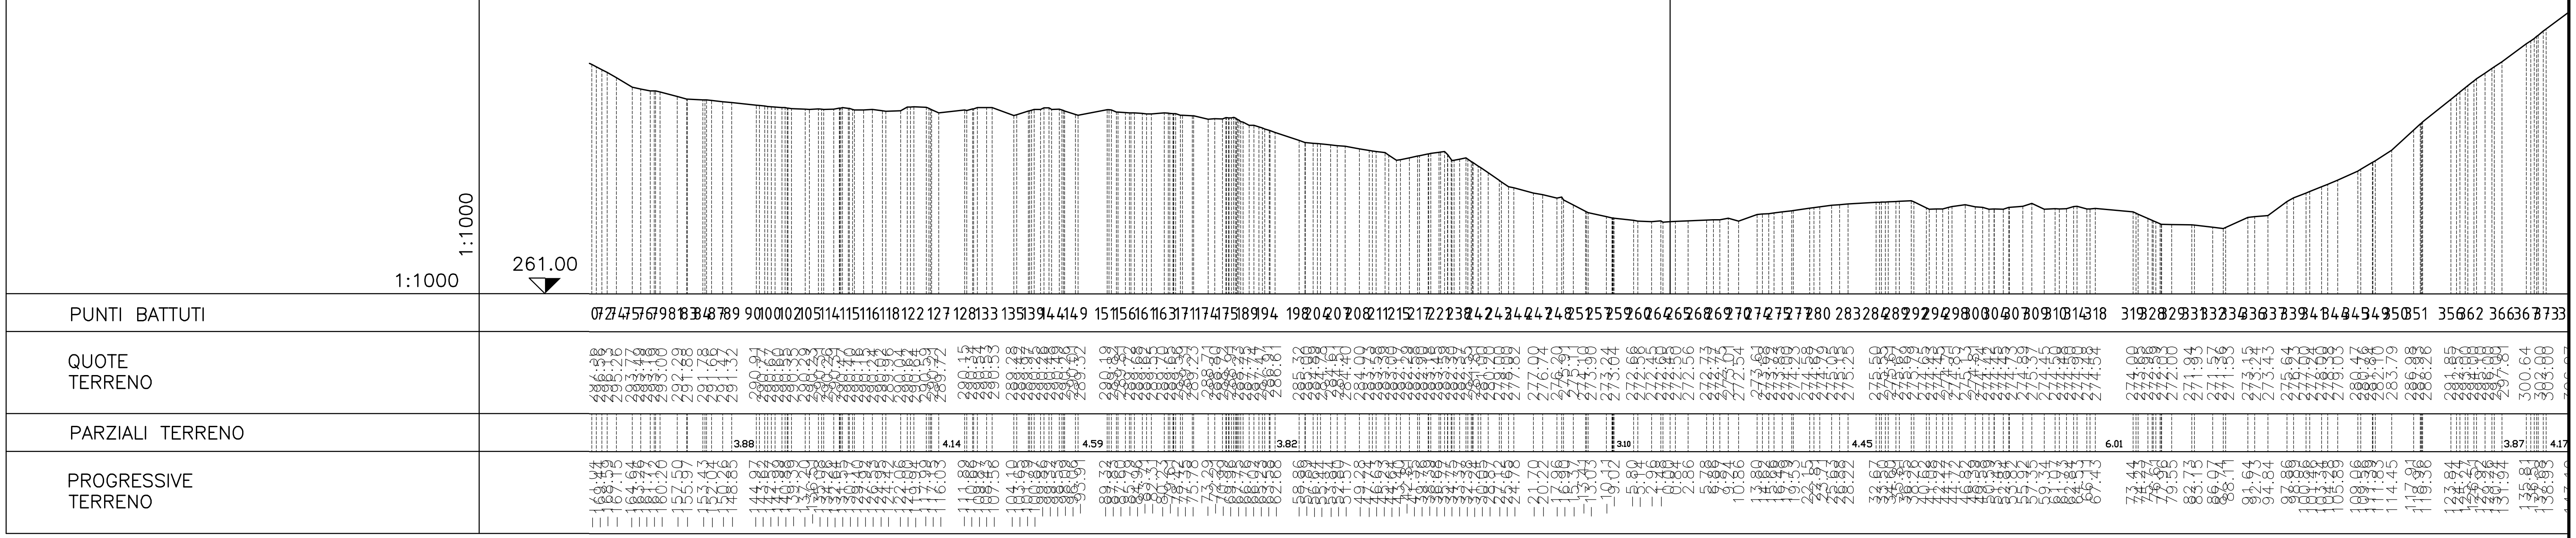


SEZIONE 50

LEGENDA

Superficie scavo = 0.00 mq

Superficie rilevato = 0.00 mq

Quota progetto

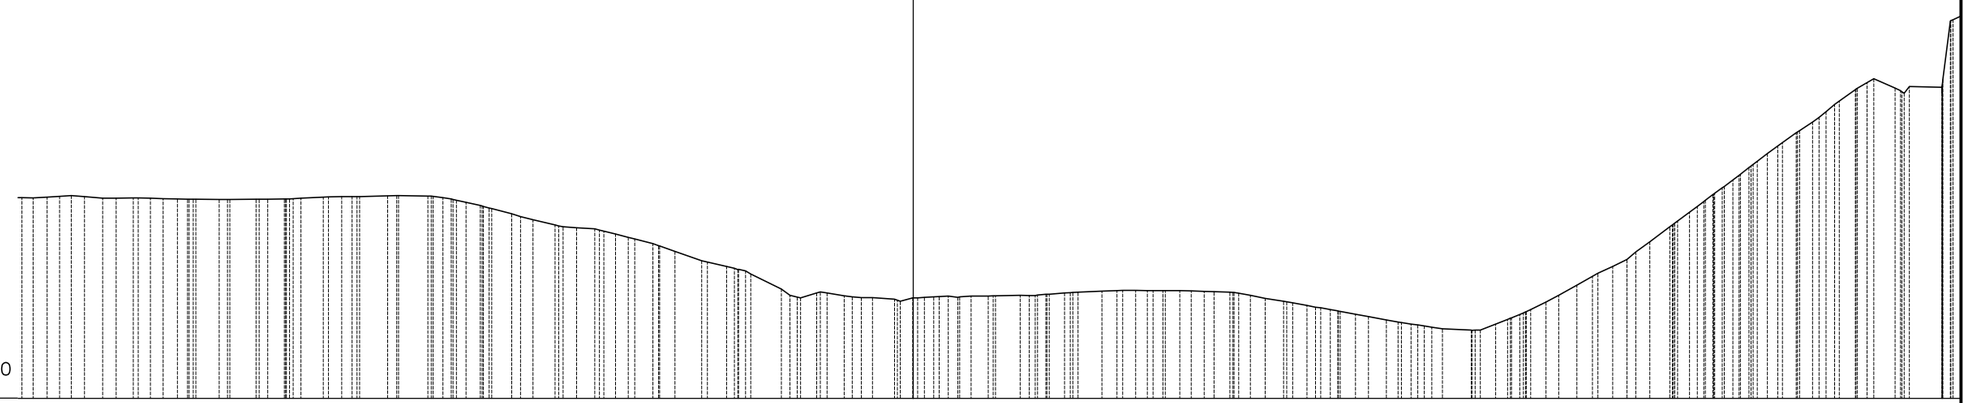

PUNTI BATTUTI	
QUOTE TERRENO	
PARZIALI TERRENO	
PROGRESSIVE TERRENO	

SEZIONE 51

LEGENDA

Superficie scavo = 0.00 mq


Superficie rilevato = 0.00 mq

Quota progetto

1:1000

1:1000

271.00

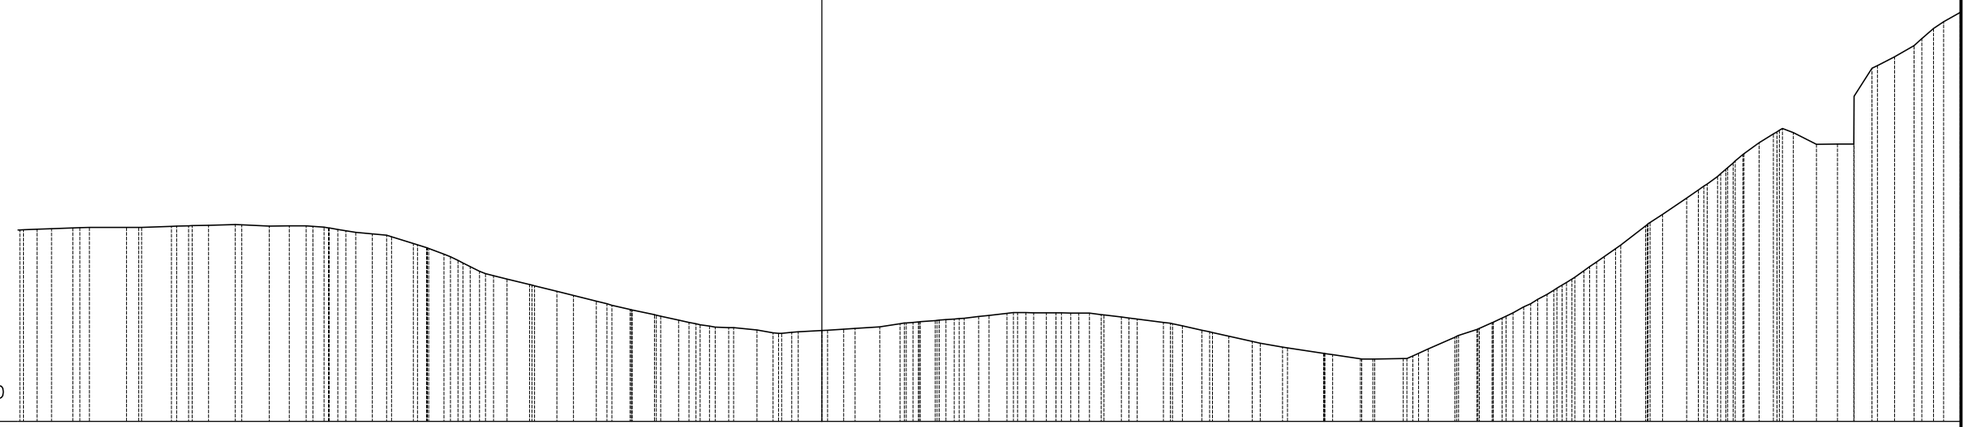

PUNTI BATTUTI	5 10 9 11 10 11 11 13 1 14 14 16 1 17 11 9 12 1 12 2 12 4 12 5 12 6 12 9 13 2 13 4 13 5 13 7 14 1 14 2 14 6 14 9 15 0 15 1 15 4 15 5 15 6 15 8 16 2 16 3 16 6 16 7 17 0 17 2 17 4 17 5 17 8 18 0 18 2 18 3 18 4 18 5 19 1 19 5 19 8 19 9 20 1 20 2 20 3 20 5 20 7 20 9 21 1 21 3 21 5 21 7 22 0 22 1 22 2 22 4 22 5 22 7 22 9 23 2 23 7 23 8 24 2 24 3 24 6 25 2 25 5 25 6 25 8 26 4 26 7 26 9 27 1 27 5 27 6 27 8 27 8 28 1 28 8 28 8 29 3 29 4 29 5 29 7 29 8 30 0 30 1 30 3 30
QUOTE TERRENO	301.95 302.03 302.12 302.25 302.35 302.33 302.34 302.50 302.60 302.69 302.81 302.53 302.56 302.60 302.76 302.80 301.54 301.29 300.84 299.74 299.06 298.00 296.78 296.00 294.88 294.00 293.18 292.00 291.33 290.43 289.90 289.09 288.66 287.37 287.00 286.78 286.00 285.67 285.88 286.00 286.26 285.75 285.32 285.00 284.78 284.00 283.67 283.00 282.90 282.00 281.98 281.09 281.07 281.14 282.68 282.169 284.83 285.83 286.96 287.93 288.96 289.49 290.17 291.46 292.44 293.35 294.76 283.83 283.83 283.00 282.00 281.98 281.09 281.07 281.14 282.68 282.169 284.83 285.83 286.96 287.93 288.96 289.49 290.17 291.46 292.44 293.35 294.76 283.83 283.83 283.00 282.00 281.98 303.69 304.43 307.08 308.08 309.68 311.84 312.12 316.00 317.44 317.65 315.77 315.81 315.79 328.48 329.90 333.69 334.45 335.56
PARZIALI TERRENO	5.98 4.86 4.45 3.56 3.66 3.63 3.66 3.59 3.78 3.84 3.99 3.27 4.24 5.84 4.50 4.63 4.03 3.13
PROGRESSIVE TERRENO	129.04 126.84 124.48 121.06 118.36 112.38 109.00 105.10 104.77 104.49 99.14 94.92 89.30 86.07 83.37 80.44 78.95 75.36 72.66 69.58 66.92 63.77 60.00 57.00 53.90 50.92 47.46 42.83 40.14 36.48 33.97 30.00 26.09 23.10 21.00 19.25 17.06 14.30 10.52 7.82 5.44 3.80 0.00 3.51 5.35 9.34 12.61 15.88 18.94 22.98 25.32 28.98 31.87 34.22 36.28 38.24 41.20 43.58 48.37 50.92 55.16 58.23 61.89 63.16 65.75 68.50 70.84 74.43 79.42 81.06 82.52 87.02 89.50 93.41 97.95 102.87 105.83 108.21 109.96 111.46 113.82 115.84 116.23 118.32 120.66 122.45 129.67 133.10 135.81 139.72 141.62 142.64 144.82 148.82 151.43 154.33 156.94 160.68 164.09 166.74 168.58 173.32 176.45 179.62 181.26