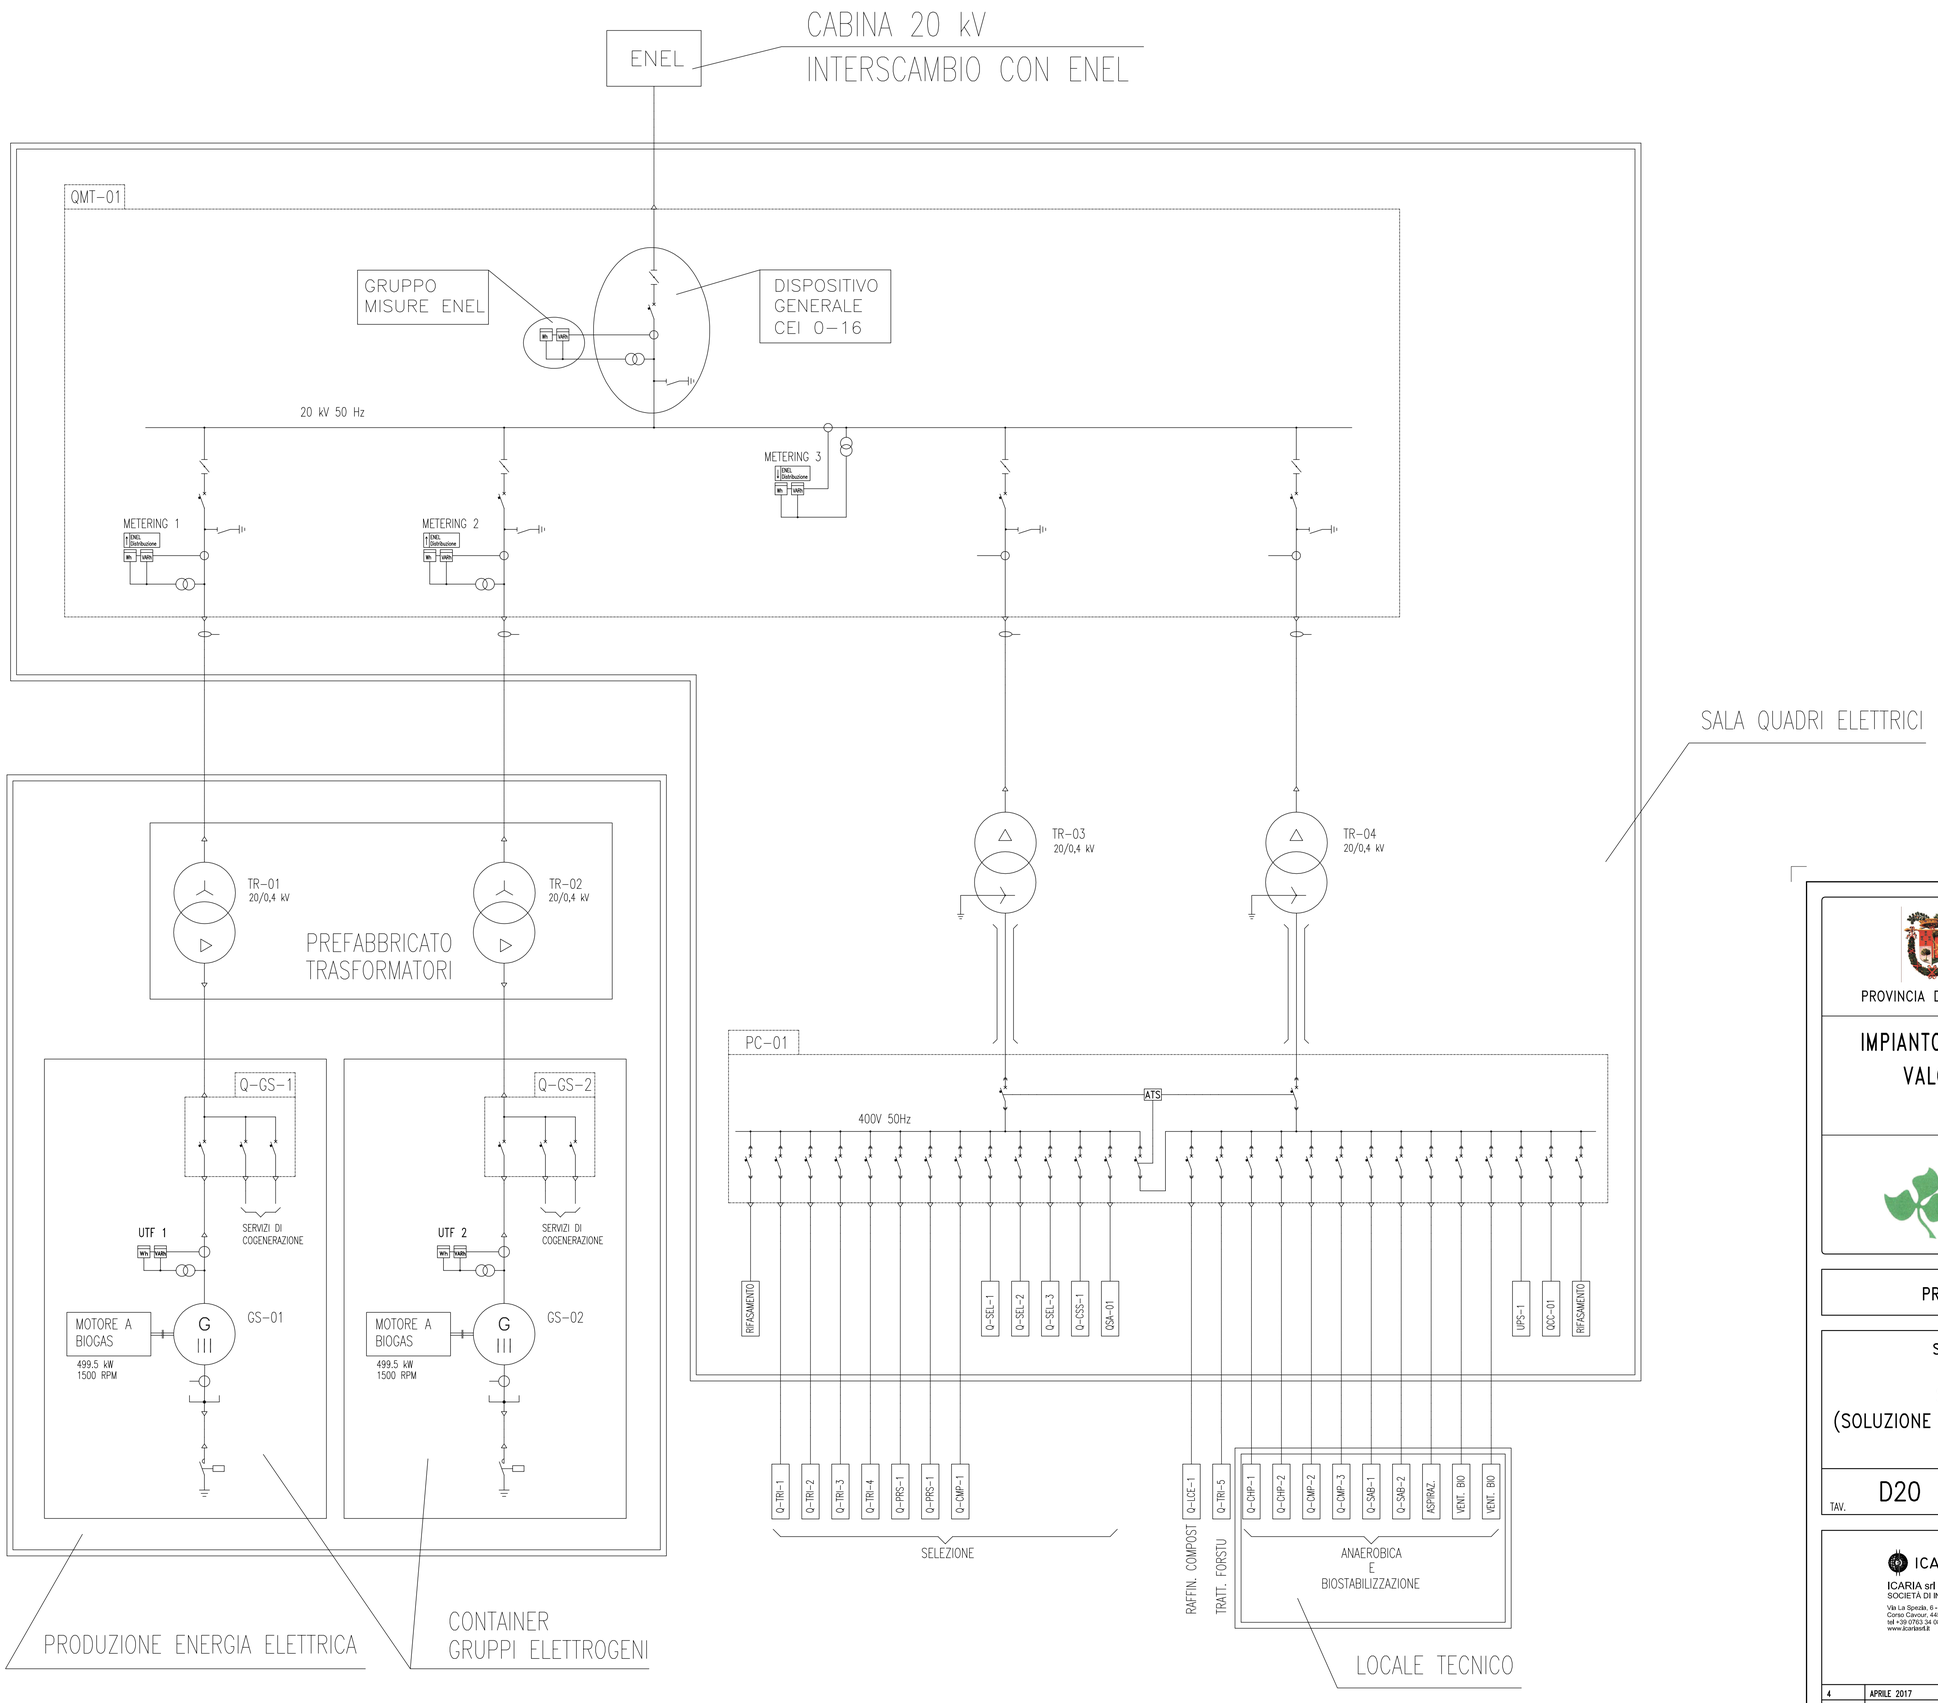


PROVINCIA DI IMPERIA

COMUNE DI TAGGIA

IMPIANTO INTEGRATO DI TRATTAMENTO, RECUPERO E VALORIZZAZIONE DEI RIFIUTI SOLIDI URBANI DELLA PROVINCIA DI IMPERIA

PROGETTO DI FATTIBILITÀ TECNICA ED ECONOMICA

SOTTOPROGETTO 1 – IMPIANTO DI TRATTAMENTO RSU

SCHEMA ELETTRICO UNIFILARE GENERALE (SOLUZIONE CON N.2 GRUPPI COGENERATIVI DA 499,5 kW/CAD)

TAV.	SCALA	COM	DOC	FOGLIO	REV.
D20	---	8319	PP1.A0710	01 DI 01	4

ICARIA

ICARIA srl
SOCIETÀ DI INGEGNERIA
Via La Spezia, 6 - 00182 Roma
Corso Cavour, 445 - 05018 Orvieto (Tr)
tel +39 0763 34 08 75 Fax +39 0763 34 12 51
www.icariasrl.it info@icariasrl.it

ORDINE degli INGEGNERI
INGEGNERE
Vladimiro
ROTISCIANI
sezione A
A 876
Provincia di TERNI

REVISIONE	DATA	OGGETTO	REDATTO	VERIFICATO	APPROVATO	AUTORIZZATO
4	APRILE 2017	REVISIONE a seguito Delib. C.P. N.2 del 20.02.2017	ER	AS	G.T.	V.R.
3	APRILE 2013	REVISIONE GENERALE	SL	SL	GT	VR
0	GENNAIO 2012	EMISSIONE	AS	M.S.	V.R.	V.R.