PROVINCIA DI IMPERIA

COMUNE DI TAGGIA

IMPIANTO INTEGRATO DI TRATTAMENTO, RECUPERO E VALORIZZAZIONE DEI RIFIUTI SOLIDI URBANI DELLA PROVINCIA DI IMPERIA

PROGETTO DI FATTIBILITÀ TECNICA ED ECONOMICA

SOTTOPROGETTO 2 – DISCARICA DI SERVIZIO

SEZIONI TRASVERSALI

TAV.	SCALA	COM	DOC	FOGLIO	REV.
E3/1	1:1.000	839	P.P.A116	01 DI 01	5

ICARIA

ICARIA srl
SOCIETÀ DI INGEGNERIA


Via La Spezia, 6 - 00182 Roma
Corso Cavour, 445 - 05018 Orvieto (Tr)
tel +39 0763 34 08 75 Fax +39 0763 34 12 51
www.icarlasrl.it Info@icarlasrl.it

ORDINE degli INGEGNERI
INGEGNERE
Vladimiro
ROTISCIANI
civile ed ambientale
industriale
dell'informazione
A 376
Provincia di TERNI


REVISIONE	DATA	OGGETTO	REDATTO	VERIFICATO	APPROVATO	AUTORIZZATO
5	APRILE 2017	REVISIONE a seguito Delib. C.P. N.2 del 20.02.2017				
4	APRILE 2013	REVISIONE	C.S.	A.S.	V.R.	V.R.
0	GENNAIO 2012	EMISSIONE	M.G.	M.S.	V.R.	V.R.

LEGENDA


DISCARICA DI SERVIZIO

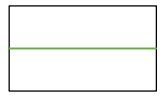

Profilo di scavo invaso discarica

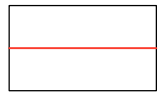


Profilo colmata discarica

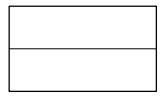

Profilo attuale terreno

SEZIONE 28

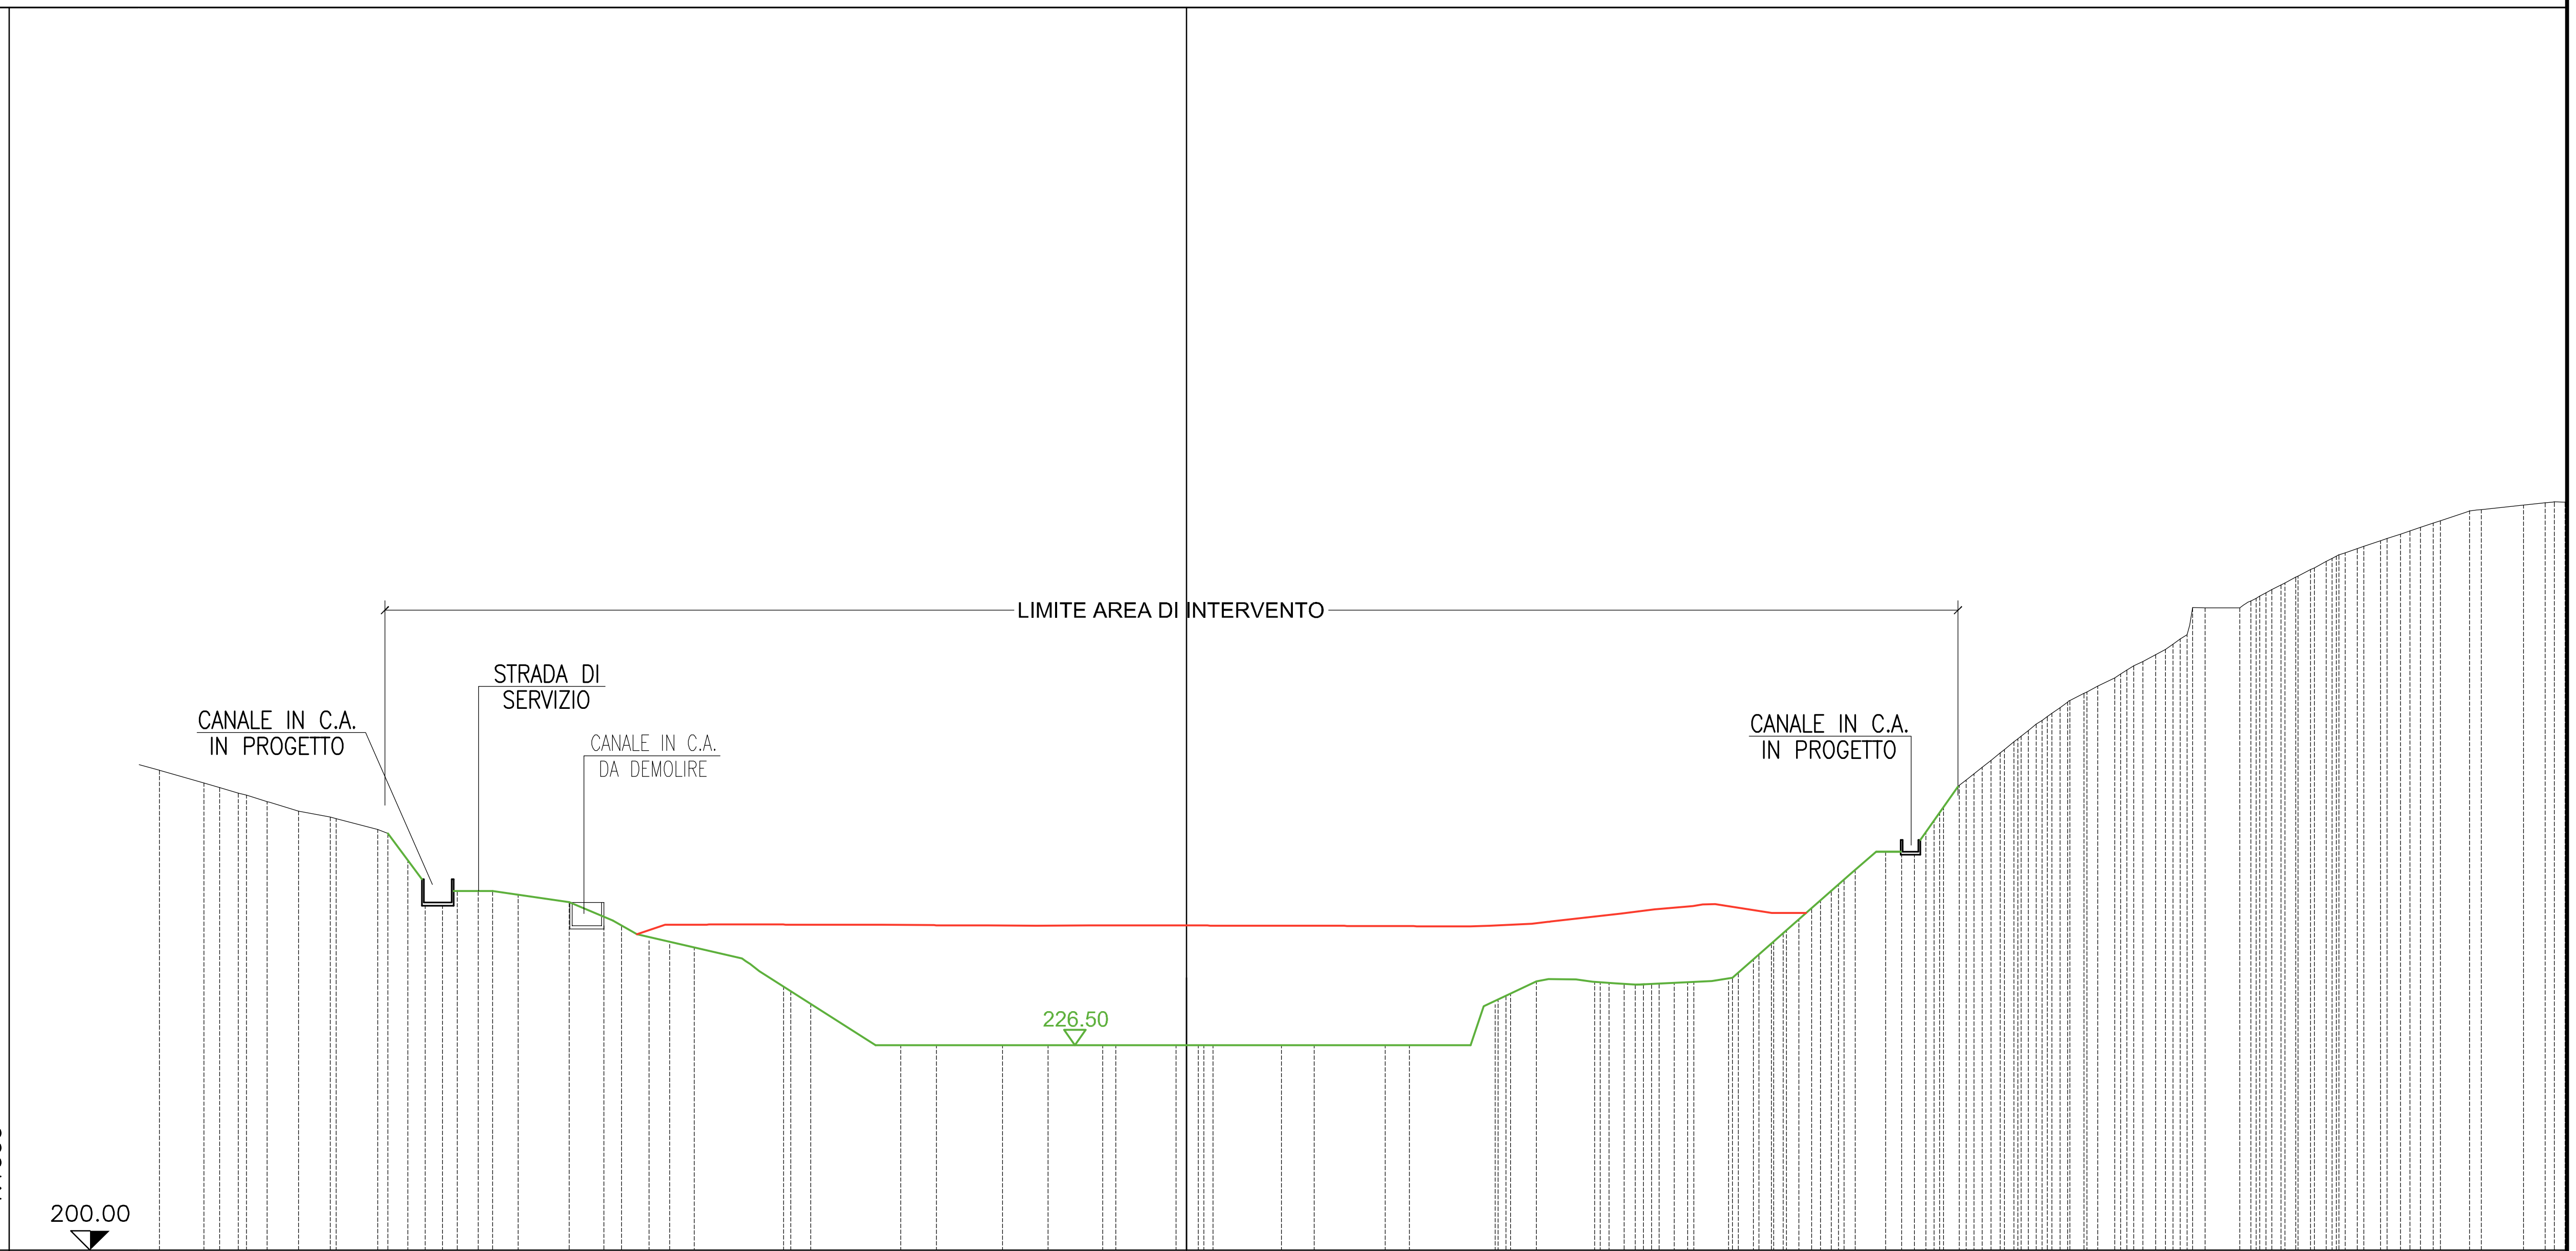

PUNTI BATTUTI: 126 129 132 136 140 144 148 152 154 160 162 164 167 169 170 171 174 179 181 183 188 193 197 200 205 210 215 222 228 235 244 248 254 261 271 276 286 291 296 298 30[…]


PARZIALI TERRENO: 11.58 11.66 8.58 7.78 8.85 9.19 11.08 7.54

PROGRESSIVE TERRENO	QUOTE TERRENO
−132.84	262.03
−127.06	260.39
−125.03	259.79
−122.62	259.09
−118.88	258.00
−114.81	256.76
−110.74	256.00
−104.57	254.41
−100.69	253.07
−98.44	252.33
−96.22	251.51
−91.61	249.41
−86.42	247.00
−79.82	245.00
	241.93
−73.04	243.34
−69.50	243.46
−66.82	243.51
−63.67	243.61
−52.09	243.66
−48.61	243.71
−36.95	243.94
−32.36	244.07
−23.78	244.09
−17.89	244.15
−10.82	244.11
−1.34	244.05
1.54	244.95
12.27	242.84
16.49	241.74
25.68	239.49
28.83	238.50
39.91	232.68
45.25	231.91
52.79	232.28
56.60	234.14
59.07	233.07
61.12	232.52
64.78	234.64
70.08	237.71
73.29	239.57
75.64	240.94
79.20	243.60
82.00	245.83
84.32	247.67
86.46	249.37
90.40	252.50
92.47	254.15
95.60	256.64
97.90	258.47
99.94	260.08
102.89	262.43
105.23	264.29
107.52	266.11
109.89	268.00
112.94	270.13
116.05	272.00
120.05	274.00
122.49	275.53
125.33	277.00
127.57	278.34
129.74	280.80
136.20	283.04
138.31	284.27
140.35	285.39
143.44	287.00
145.85	288.22
148.12	289.44
151.41	290.70
154.39	291.71
156.98	292.58
159.57	293.45
162.16	294.32
165.44	295.41
167.45	295.76
172.89	296.32
175.70	296.61
178.06	296.73

SEZIONE 29

1:1000

1:1000

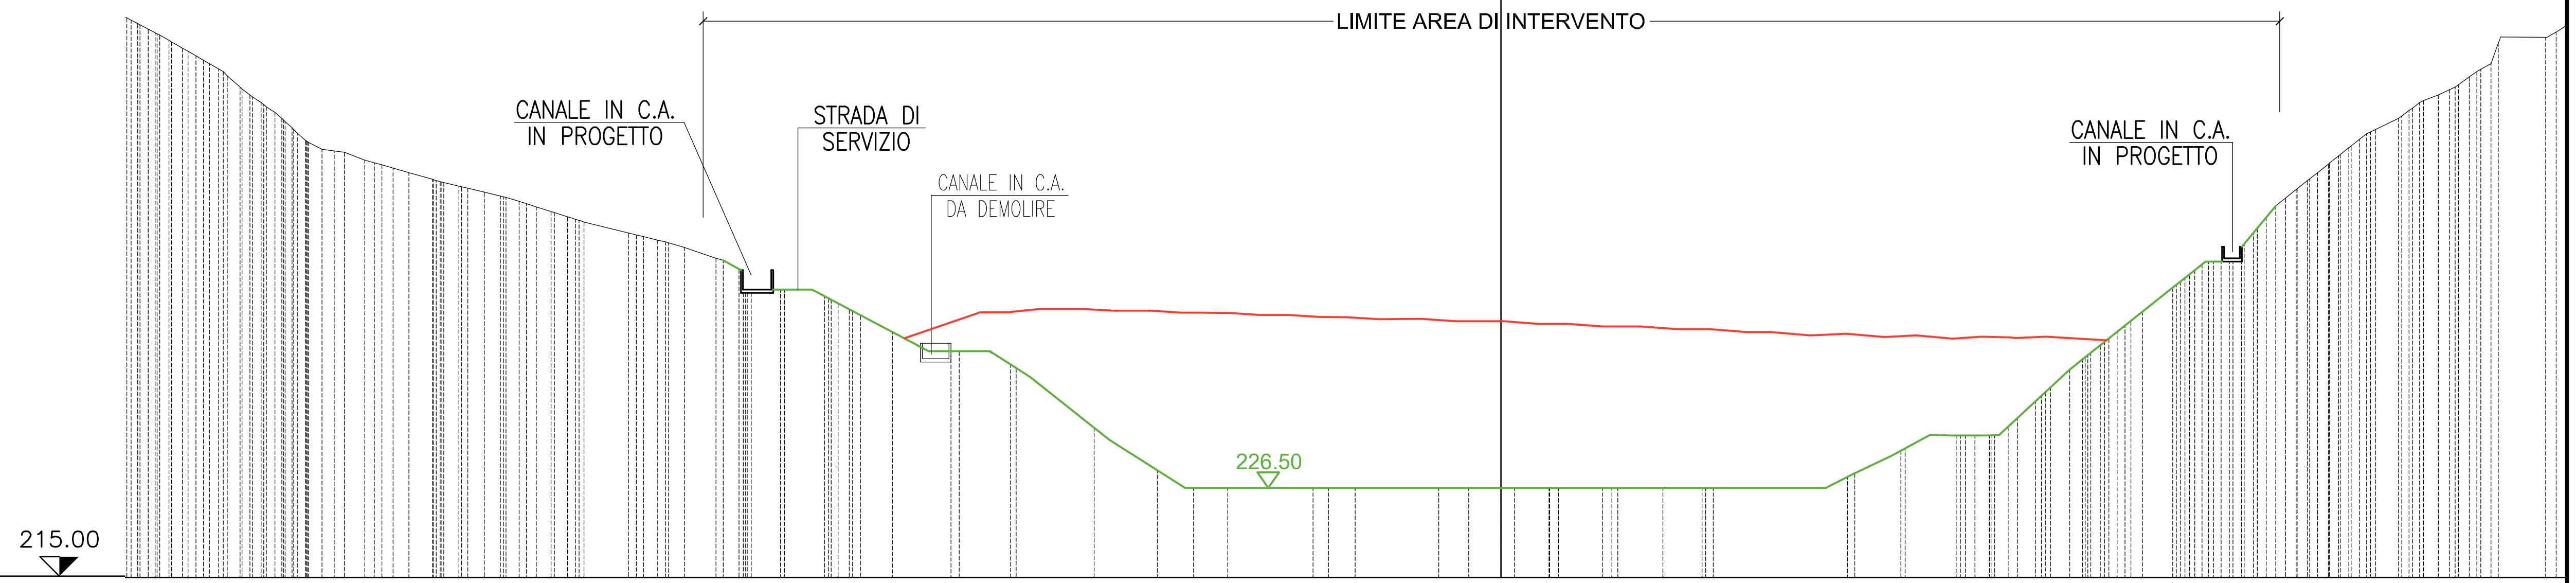


PUNTI BATTUTI: 78 84 88 92 96 104 113 117 120 129 134 139 147 153 156 162 164 172 177 181 184 185 187 188 190 191 193 195 199 202 204 206 208 210 218 223 229 235 239 246 253 260 269 274 280 286 293

PARZIALI TERRENO

PROGRESSIVE TERRENO	QUOTE TERRENO
−176.68	286.89
−173.95	285.46
−171.27	284.00
−168.82	282.60
−166.82	281.44
−164.30	280.00
−162.12	278.00
−159.40	276.00
−156.75	274.00
−153.72	271.16
−151.57	270.00
−148.70	269.63
−146.09	268.59
−143.90	268.00
−140.39	267.00
−137.38	266.14
−133.98	265.27
−130.73	264.50
−128.63	264.00
−126.25	263.30
−124.05	262.61
−121.69	261.85
−119.28	261.10
−112.17	259.24
−108.40	258.33
−104.99	257.40
−100.92	256.00
−97.96	255.26
−92.64	253.68
−86.97	251.38
−83.77	249.85
−78.26	247.14 243.95
−71.28	
−63.05	244.10
−52.31	244.34
−44.16	244.44
−39.51	244.39
−35.13	244.33
−24.13	244.35
−18.74	244.28
−7.96	244.15
−4.14	244.13
0.00	244.01
6.20	244.68
13.05	243.97
20.85	244.20
25.87	244.36
44.58	231.95
51.46	232.33
58.55	236.59
60.97	232.00
63.03	233.63
65.22	235.37
68.74	238.17
73.18	241.70
75.48	243.53
77.63	245.23
80.29	247.35
82.51	249.11
86.41	252.22
88.57	253.93
91.03	255.89
93.68	257.99
96.78	260.46
99.64	262.73
102.27	264.82
105.01	267.00
107.73	269.16
110.38	271.26
112.46	272.56
115.42	274.00
118.17	276.00
120.57	277.00
122.70	278.00
125.50	280.00
128.28	283.64
134.36	284.40


SEZIONE 30

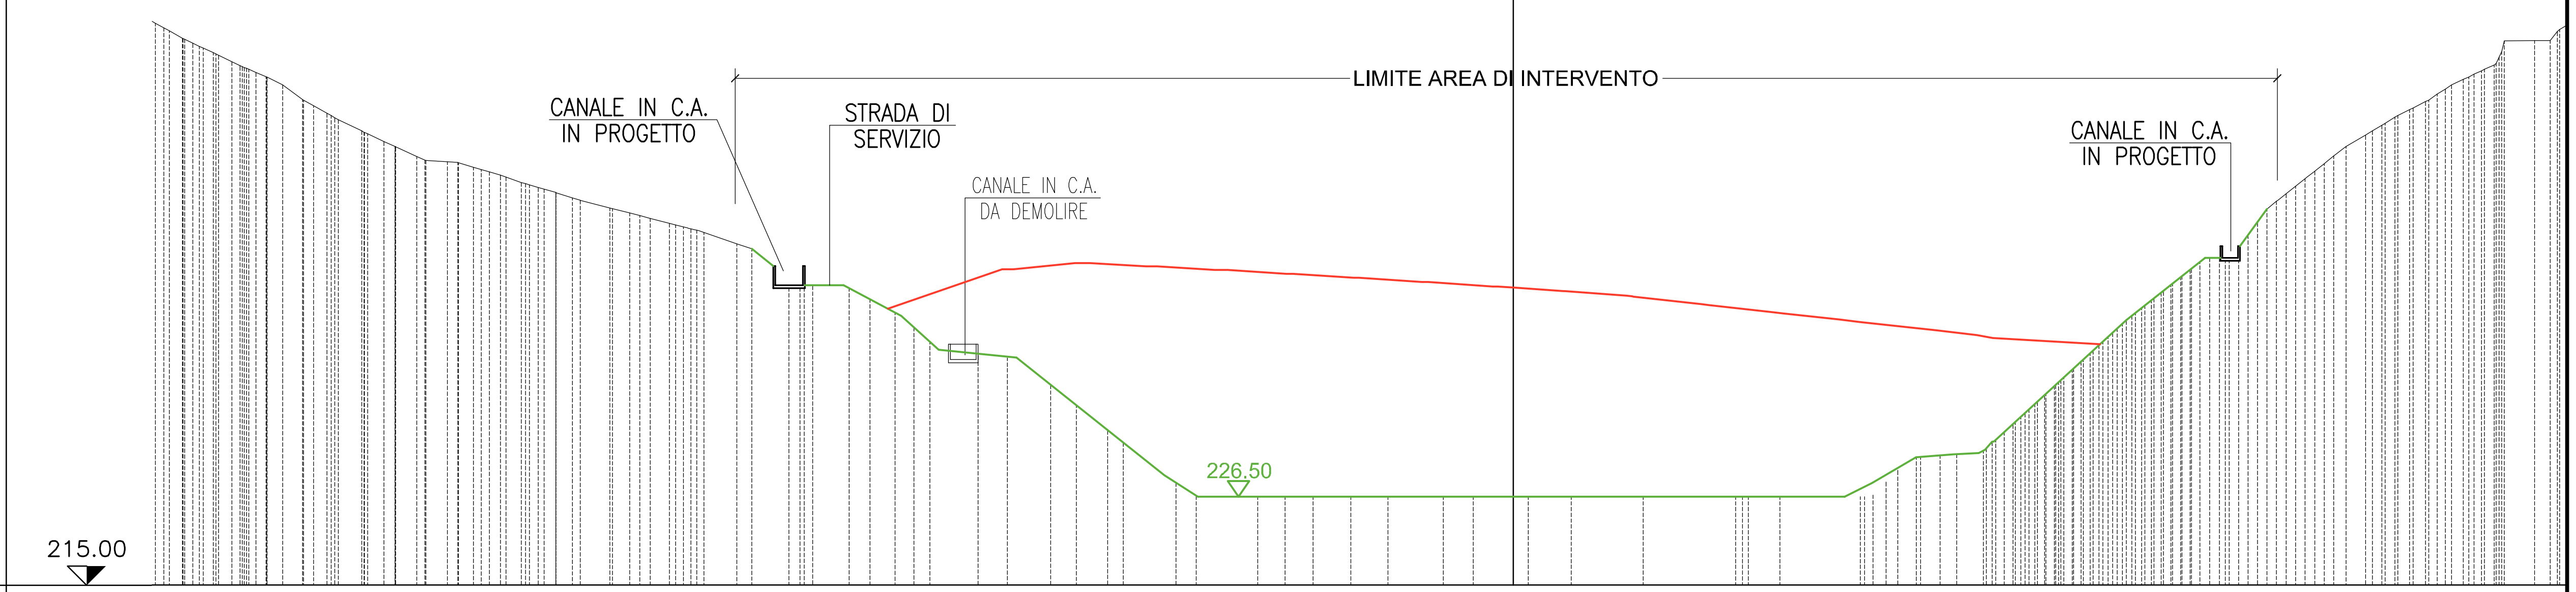

PUNTI BATTUTI: 75 80 85 92 96 102 107 114 118 123 131 136 140 151 153 157 159 164 171 173 175 177 179 181 183 184 186 188 189 190 193 194 199 203 214 227 237 246 256 267 277 287 293 299 305 313


PROGRESSIVE TERRENO	QUOTE TERRENO	PARZIALI TERRENO
−175.42	287.39	
−173.00	286.05	
−170.80	285.00	
−168.66	284.00	
−166.58	283.00	
−164.38	282.00	
−162.15	281.04	
−159.98	280.00	
−157.41	278.07	
−154.22	276.30	
−149.69	274.00	
−146.83	272.64	
−142.52	270.69	
−138.56	270.00	
−135.16	269.30	
−133.10	268.68	
−130.97	268.00	
−128.43	267.15	
−125.98	266.45	
−122.31	265.29	
−117.45	264.00	
−114.88	263.34	
−112.19	262.64	
−109.69	262.00	
−107.33	261.39	
−105.22	260.81	
−100.94	259.32	
−94.16	256.65	
−92.16	255.84	
−86.33	253.69	
−83.62	252.30	
−80.37	250.44	
−77.92	249.10	
−75.84	248.00	
−72.96	240.65	
−69.57	244.80	
−65.76	244.54	
−60.15	244.59	
−56.80	244.77	
−52.73	245.17	
−50.70	245.03	
−43.84	244.87	
−41.24	245.07	
−33.20	245.11	8.04
−29.66	244.81	
−26.03	244.54	
−21.11	244.50	
−16.28	244.42	
−9.08	244.34	
−5.19	244.22	
0.00	244.08	
7.55	244.03	
16.88	244.22	9.33
28.91	244.73	12.03
34.69	241.45	
45.12	234.36	10.43
48.46	233.46	
52.42	235.23	
55.50	235.11	
57.64	238.26	
61.12	234.73	
63.85	236.88	
66.00	238.58	
68.14	240.27	
70.33	242.00	
72.69	243.87	
75.00	245.69	
77.34	247.55	
79.71	249.43	
82.11	251.32	
84.23	253.00	
86.76	255.00	
89.28	257.00	
91.81	259.00	
94.29	260.96	
96.76	262.91	
99.23	264.86	
101.71	266.82	
104.20	268.78	
106.69	270.74	
110.81	273.48	
112.93	274.75	
115.01	276.00	
118.59	277.82	
121.20	279.43	
123.52	280.73	
125.87	281.82	
128.16	283.59	
132.76	285.74	
134.81	285.72	

SEZIONE 31

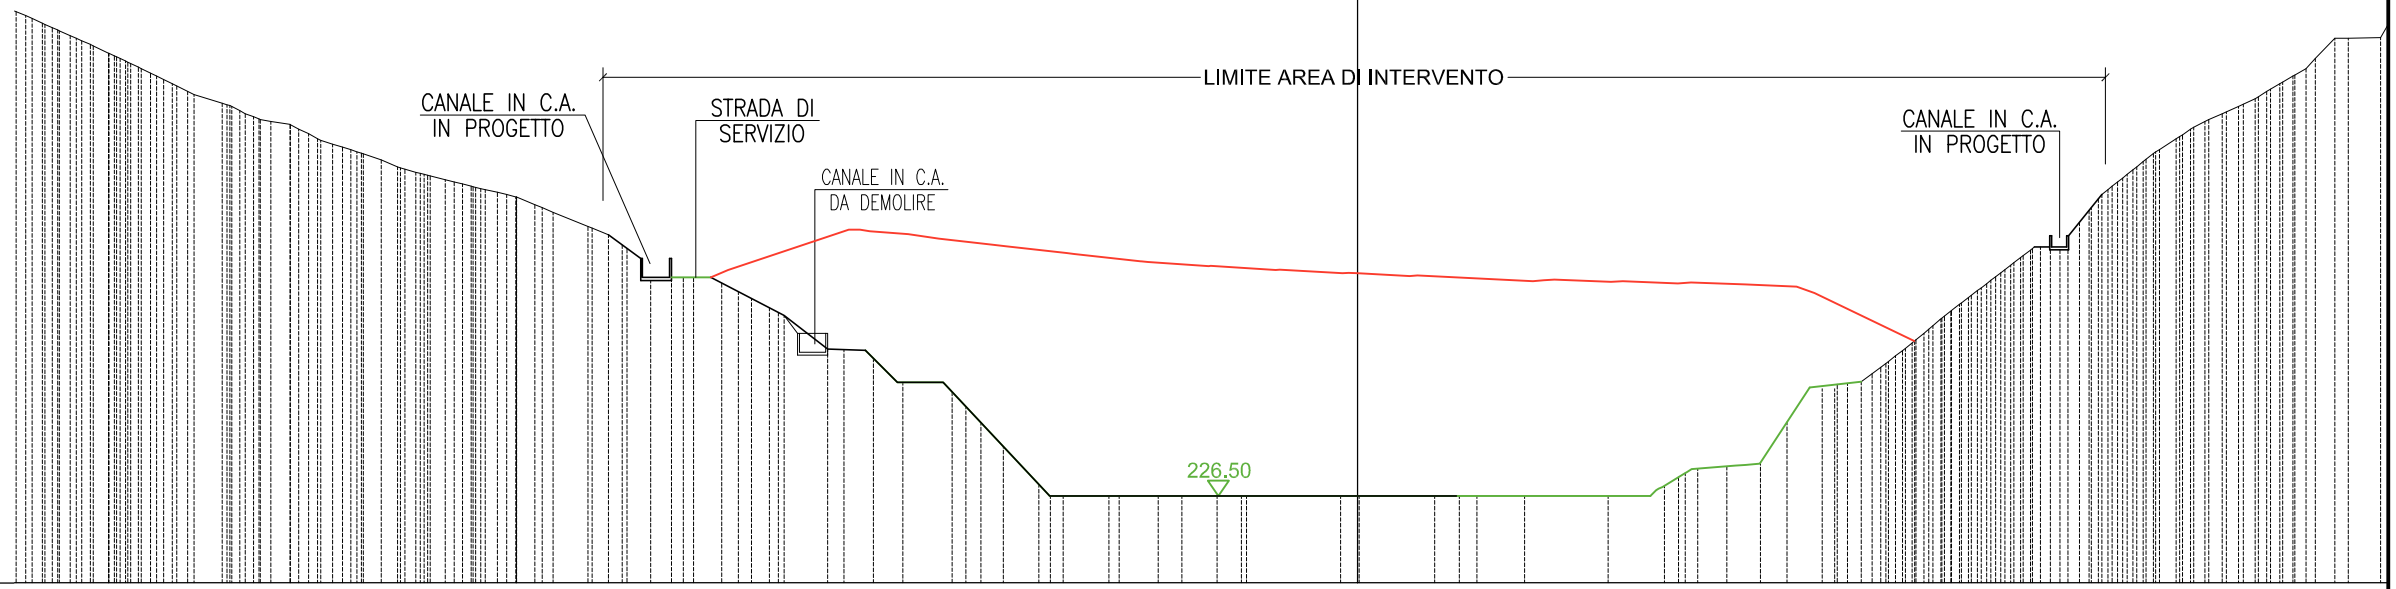


PUNTI BATTUTI	2 65 70 75 84 89 93 99 103 109 115 121 127 134 141 148 151 153 157 166 171 173 176 178 180 182 184 187 190 192 193 194 195 199 201 203 208 217 227 236 245 255 264 272 278 284 290 29
QUOTE TERRENO	289.61 288.39 287.36 286.18 285.03 284.00 283.00 282.00 281.00 280.00 278.40 277.44 276.33 275.62 274.38 273.00 272.28 270.94 270.00 269.28 268.30 267.73 267.13 266.64 266.02 265.00 264.00 262.10 261.00 260.17 259.00 258.14 256.51 254.67 253.68 251.51 250.00 244.47 245.41 245.79 245.71 245.64 246.15 246.20 245.64 245.79 245.83 247.19 246.48 245.28 245.01 244.76 244.36 244.30 244.30 244.31 244.27 244.51 244.91 240.05 238.92 239.38 240.47 241.07 240.68 244.28 242.65 244.26 246.00 248.00 249.91 251.82 252.64 255.48 257.33 259.00 261.00 262.81 265.00 267.00 269.00 270.69 272.28 273.70 275.24 277.00 278.00 279.00 280.29 282.00 284.36 287.01 287.09
PARZIALI TERRENO	12.48 9.97 11.04 7.45
PROGRESSIVE TERRENO	−175.30 −172.61 −170.27 −167.58 −165.20 −162.96 −160.88 −158.83 −156.77 −154.72 −150.16 −147.84 −145.28 −141.19 −138.72 −135.57 −133.13 −129.13 −126.98 −124.54 −120.67 −118.39 −115.94 −113.75 −111.31 −108.81 −106.38 −101.76 −99.08 −97.03 −93.50 −90.75 −87.82 −84.08 −81.88 −77.80 −75.62 −73.62 −70.21 −67.92 −64.02 −60.12 −53.60 −49.81 −46.86 −42.14 −38.92 −32.89 −26.35 −23.23 −18.56 −15.37 −2.21 0.00 10.19 13.47 15.79 22.12 33.16 40.61 43.33 48.86 53.28 56.81 61.48 64.81 68.07 70.22 72.45 74.90 77.18 79.63 82.01 84.41 86.84 89.01 91.62 93.98 96.75 99.27 101.79 103.93 106.09 108.30 110.59 114.36 116.52 118.73 120.75 123.72 126.68 129.28 135.34

SEZIONE 32

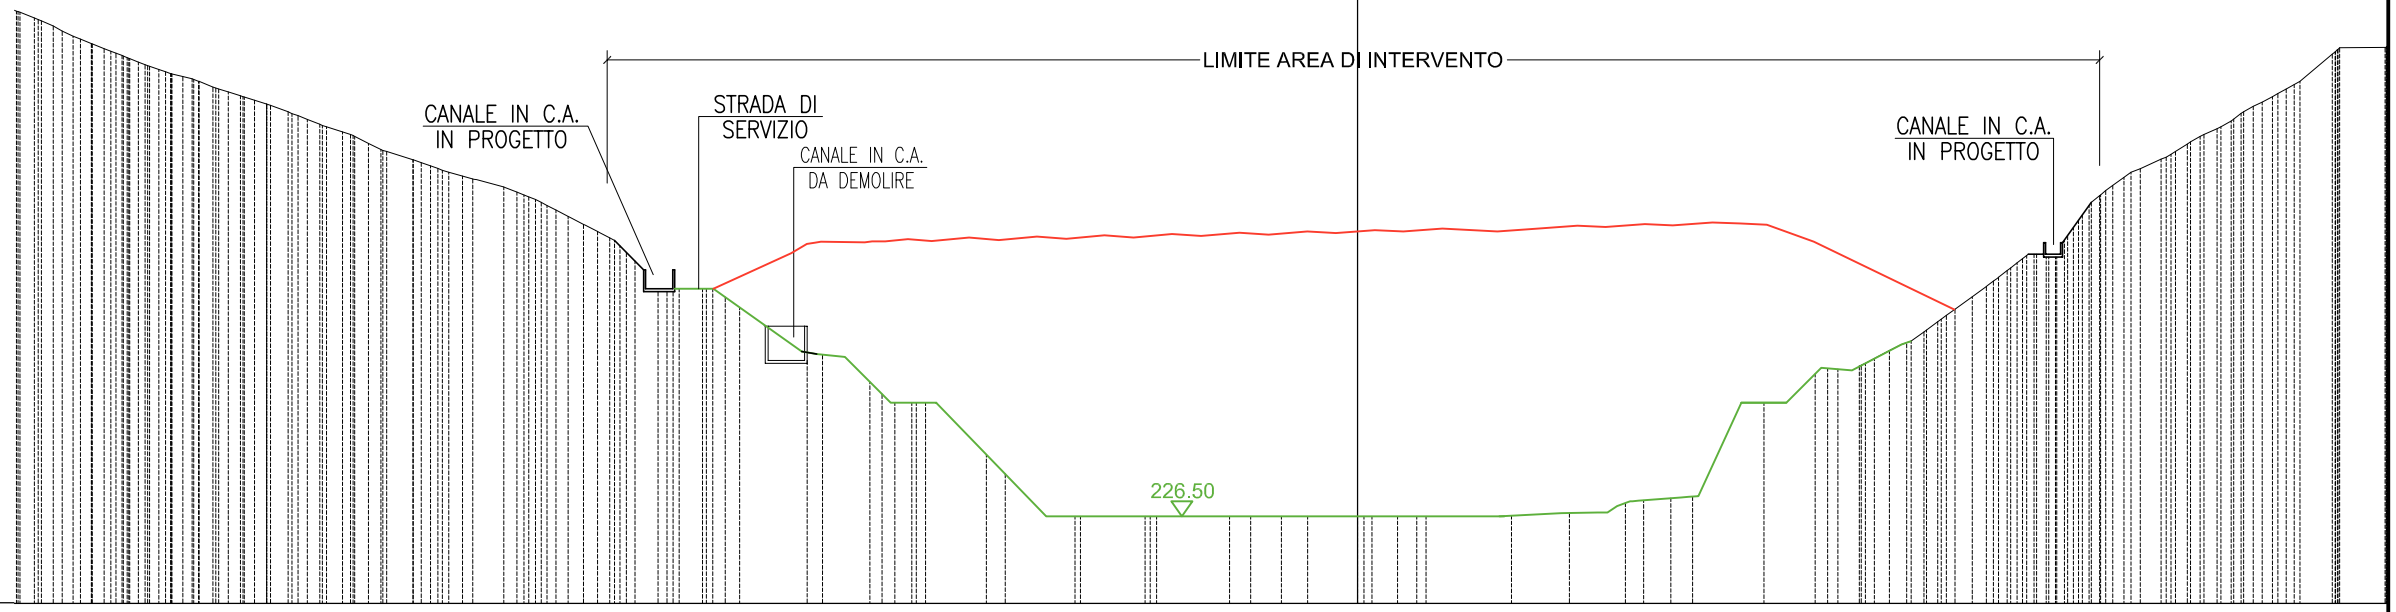


PUNTI BATTUTI	7 72 76 81 88 93 100 108 116 123 130 134 139 144 151 158 165 169 174 178 186 190 193 195 197 200 202 204 208 211 212 213 215 217 218 221 226 233 238 247 257 264 269 274 281 287 29
QUOTE TERRENO	292.38 291.32 290.00 289.00 288.00 287.14 286.21 285.28 284.64 283.13 282.13 281.00 280.00 279.00 278.00 277.33 275.82 274.75 273.64 272.85 272.00 271.09 270.05 269.00 268.00 266.17 265.11 264.00 262.62 259.96 258.73 257.36 256.00 255.00 253.68 248.08 247.81 247.28 247.06 247.09 250.17 251.44 254.82 254.49 250.84 249.36 247.46 247.61 245.19 244.69 244.66 244.41 244.70 244.74 243.80 244.14 244.77 245.56 246.00 246.41 247.03 246.15 249.26 250.89 252.57 255.55 257.59 259.34 261.00 262.95 265.00 267.00 268.91 271.33 272.46 273.73 275.73 277.00 278.00 279.77 281.27 282.40 283.58 287.60 288.49
PARZIALI TERRENO	8.06 9.24 8.54 9.65 11.31 7.65 7.42 9.43
PROGRESSIVE TERRENO	−175.02 −172.52 −169.88 −167.48 −164.90 −162.73 −160.38 −157.64 −155.55 −153.03 −147.74 −144.29 −141.44 −138.91 −136.34 −134.24 −130.81 −128.41 −124.91 −122.60 −120.17 −117.02 −112.91 −110.26 −107.95 −104.42 −102.37 −100.22 −97.54 −92.51 −89.73 −86.64 −83.63 −81.01 −78.58 −75.12 −72.78 −70.74 −64.50 −61.18 −58.94 −49.07 −46.61 −37.37 −28.11 −16.92 −14.12 −10.06 −6.59 0.00 5.30 7.86 20.37 28.02 35.44 37.83 41.45 44.32 53.75 60.54 63.52 66.35 68.38 72.66 74.90 77.22 81.31 84.13 86.38 88.52 91.03 93.50 95.89 98.16 101.39 103.52 106.27 109.74 111.96 114.20 116.87 119.67 121.73 123.89 128.93 135.93

SEZIONE 33

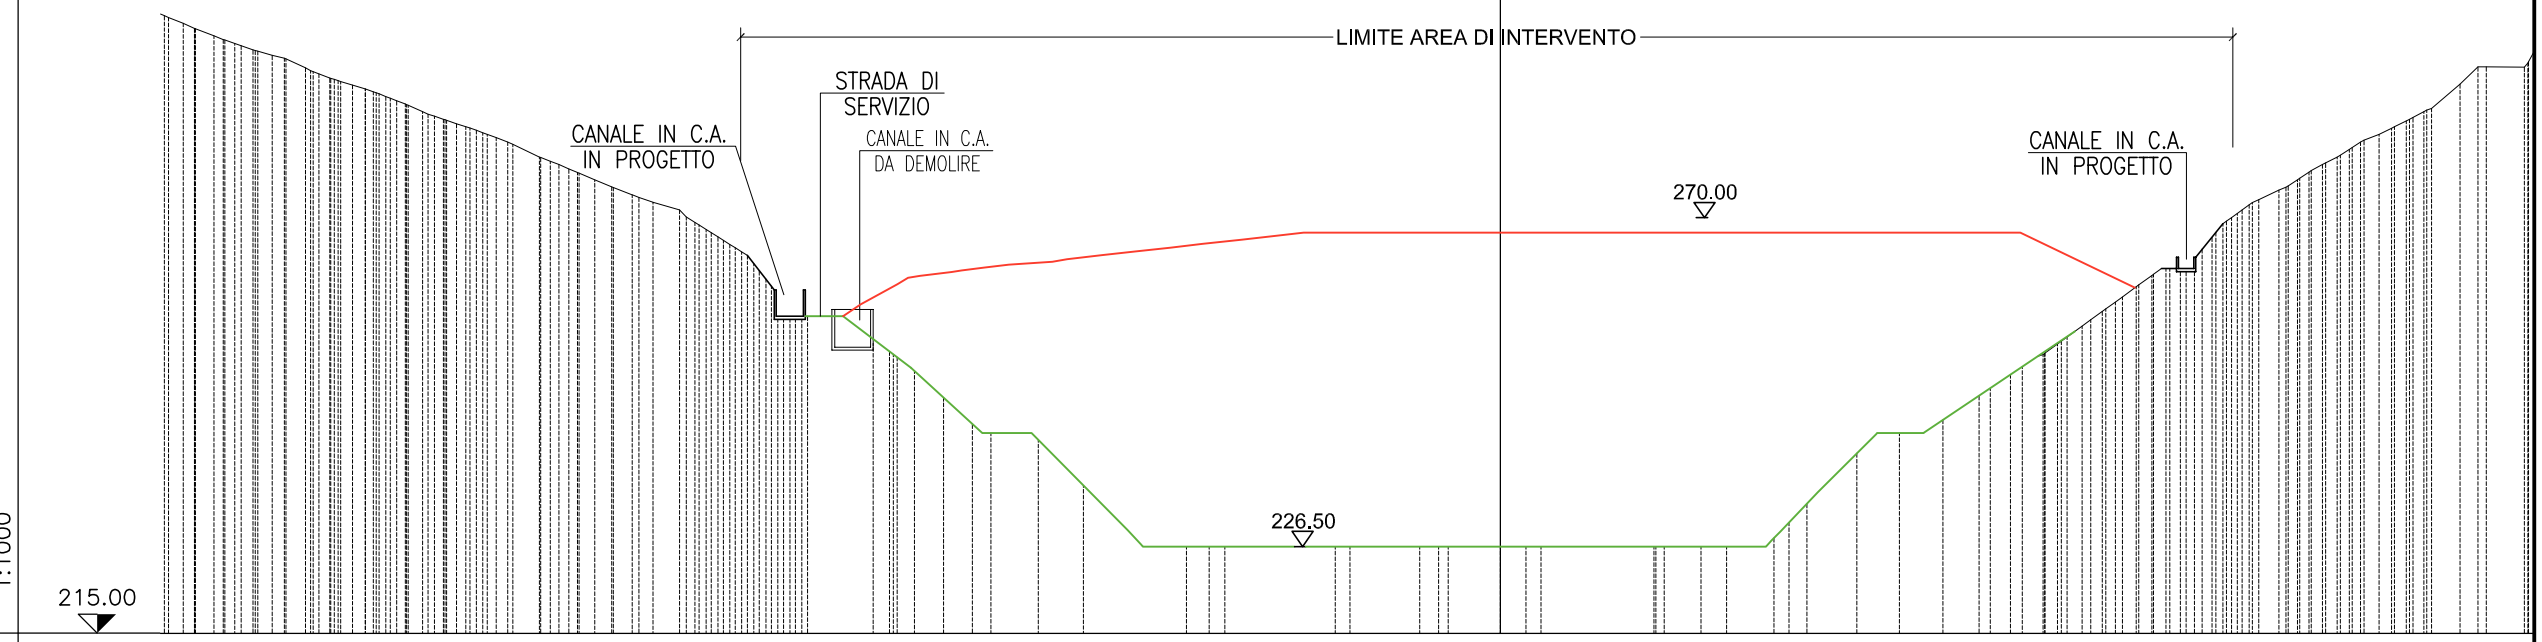


PUNTI BATTUTI	7 80 85 89 93 96 104 112 119 127 131 138 144 148 155 162 169 175 182 184 186 187 190 193 195 198 200 201 205 207 210 211 212 214 217 224 229 235 241 249 256 263 267 273 27
QUOTE TERRENO	296.44 295.00 294.03 293.00 292.17 291.47 289.79 288.44 287.52 286.61 285.78 285.00 284.00 283.00 282.00 281.21 280.00 278.00 277.00 275.96 275.00 274.06 273.00 272.01 271.00 269.36 268.00 266.46 265.00 263.46 262.00 260.47 253.35 252.62 249.72 249.44 249.30 249.95 251.79 254.82 254.94 254.92 254.84 254.70 254.61 254.58 252.50 251.50 246.94 247.39 247.13 247.70 248.14 249.60 250.06 250.44 251.02 252.04 251.89 253.65 255.65 257.59 259.51 261.09 263.70 265.62 267.18 269.17 271.00 272.35 273.62 275.00 277.00 278.24 280.00 281.00 282.00 283.24 284.41 287.65 289.93 289.87
PARZIALI TERRENO	13.33 14.60 9.21 14.93
PROGRESSIVE TERRENO	−176.18 −172.73 −170.15 −167.39 −164.98 −162.46 −158.07 −154.83 −151.83 −149.07 −146.85 −144.84 −142.55 −139.80 −136.83 −134.58 −131.31 −127.13 −124.55 −122.05 −119.78 −117.56 −114.86 −112.07 −108.58 −106.56 −104.39 −101.93 −99.61 −97.17 −94.84 −92.39 −89.84 −87.35 −85.11 −82.96 −80.80 −77.50 −73.64 −69.83 −67.41 −61.11 −55.16 −41.52 −38.51 −36.45 −21.85 −10.70 −8.16 0.00 3.37 20.30 26.54 29.93 36.19 40.55 47.15 52.76 58.52 63.30 67.46 71.77 74.20 76.95 79.62 82.26 84.44 88.04 90.68 92.83 95.57 98.09 100.30 102.95 105.41 108.72 111.11 113.78 116.23 118.24 120.69 123.15 126.93 129.29 135.42

SEZIONE 34

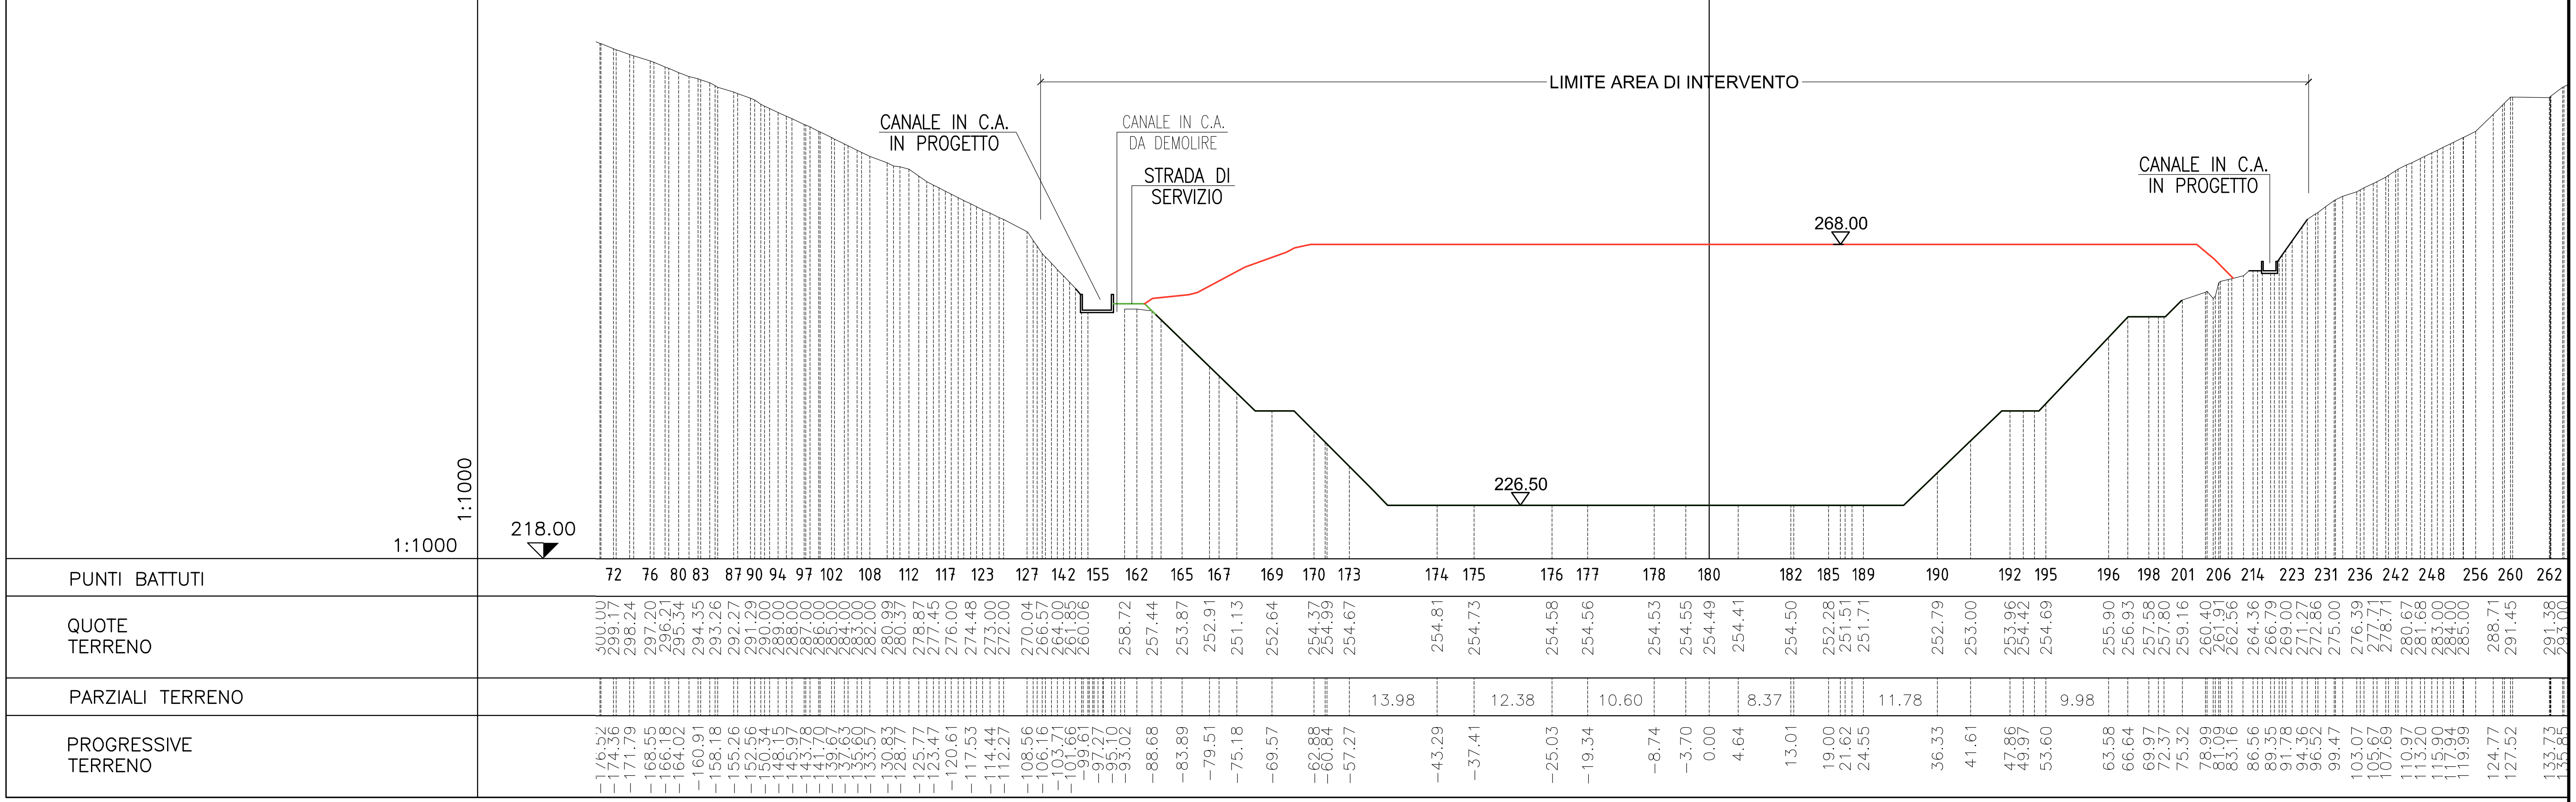


1:1000
1:1000
218.00
CANALE IN C.A.
IN PROGETTO
CANALE IN C.A.
DA DEMOLIRE
STRADA DI
SERVIZIO
LIMITE AREA DI INTERVENTO
268.00
226.50
CANALE IN C.A.
IN PROGETTO
PUNTI BATTUTI
72 76 80 83 87 90 94 97 102 108 112 117 123 127 142 155 162 165 167 169 170 173 174 175 176 177 178 180 182 185 189 190 192 195 196 198 201 206 214 223 231 236 242 248 256 260 262
QUOTE TERRENO
300.00 299.17 298.24 297.20 296.21 295.34 294.35 293.26 292.27 291.29 290.00 289.00 288.00 287.00 286.00 285.00 284.00 283.00 282.00 280.99 280.37 278.87 277.45 276.00 274.48 273.00 272.00 270.04 266.57 264.00 261.85 260.06 258.72 257.44 253.87 252.91 251.13 252.64 254.37 254.99 254.67 254.81 254.73 254.58 254.56 254.53 254.55 254.49 254.41 254.50 252.28 251.51 251.71 252.79 253.00 253.96 254.42 254.69 255.90 256.93 257.58 257.80 259.16 260.40 261.91 262.56 264.36 266.79 269.00 271.27 272.86 275.00 276.39 277.71 278.71 280.67 281.68 283.00 284.00 285.00 288.71 291.45 291.38 293.00
PARZIALI TERRENO
13.98 12.38 10.60 8.37 11.78 9.98
PROGRESSIVE TERRENO
−176.52 −174.36 −171.79 −168.55 −166.18 −164.02 −160.91 −158.18 −155.26 −152.56 −150.34 −148.15 −145.97 −143.78 −141.70 −139.67 −137.63 −135.60 −133.57 −130.83 −128.77 −125.77 −123.47 −120.61 −117.53 −114.44 −112.27 −108.56 −106.16 −103.71 −101.66 −99.61 −97.27 −95.10 −93.02 −88.68 −83.89 −79.51 −75.18 −69.57 −62.88 −60.84 −57.27 −43.29 −37.41 −25.03 −19.34 −8.74 −3.70 0.00 4.64 13.01 19.00 21.62 24.55 36.33 41.61 47.86 49.97 53.60 63.58 66.64 69.97 72.37 75.32 78.99 81.09 83.16 86.56 89.35 91.78 94.36 96.52 99.47 103.07 105.67 107.69 110.97 113.20 115.90 117.94 119.99 124.77 127.52 133.73 135.85

SEZIONE 35

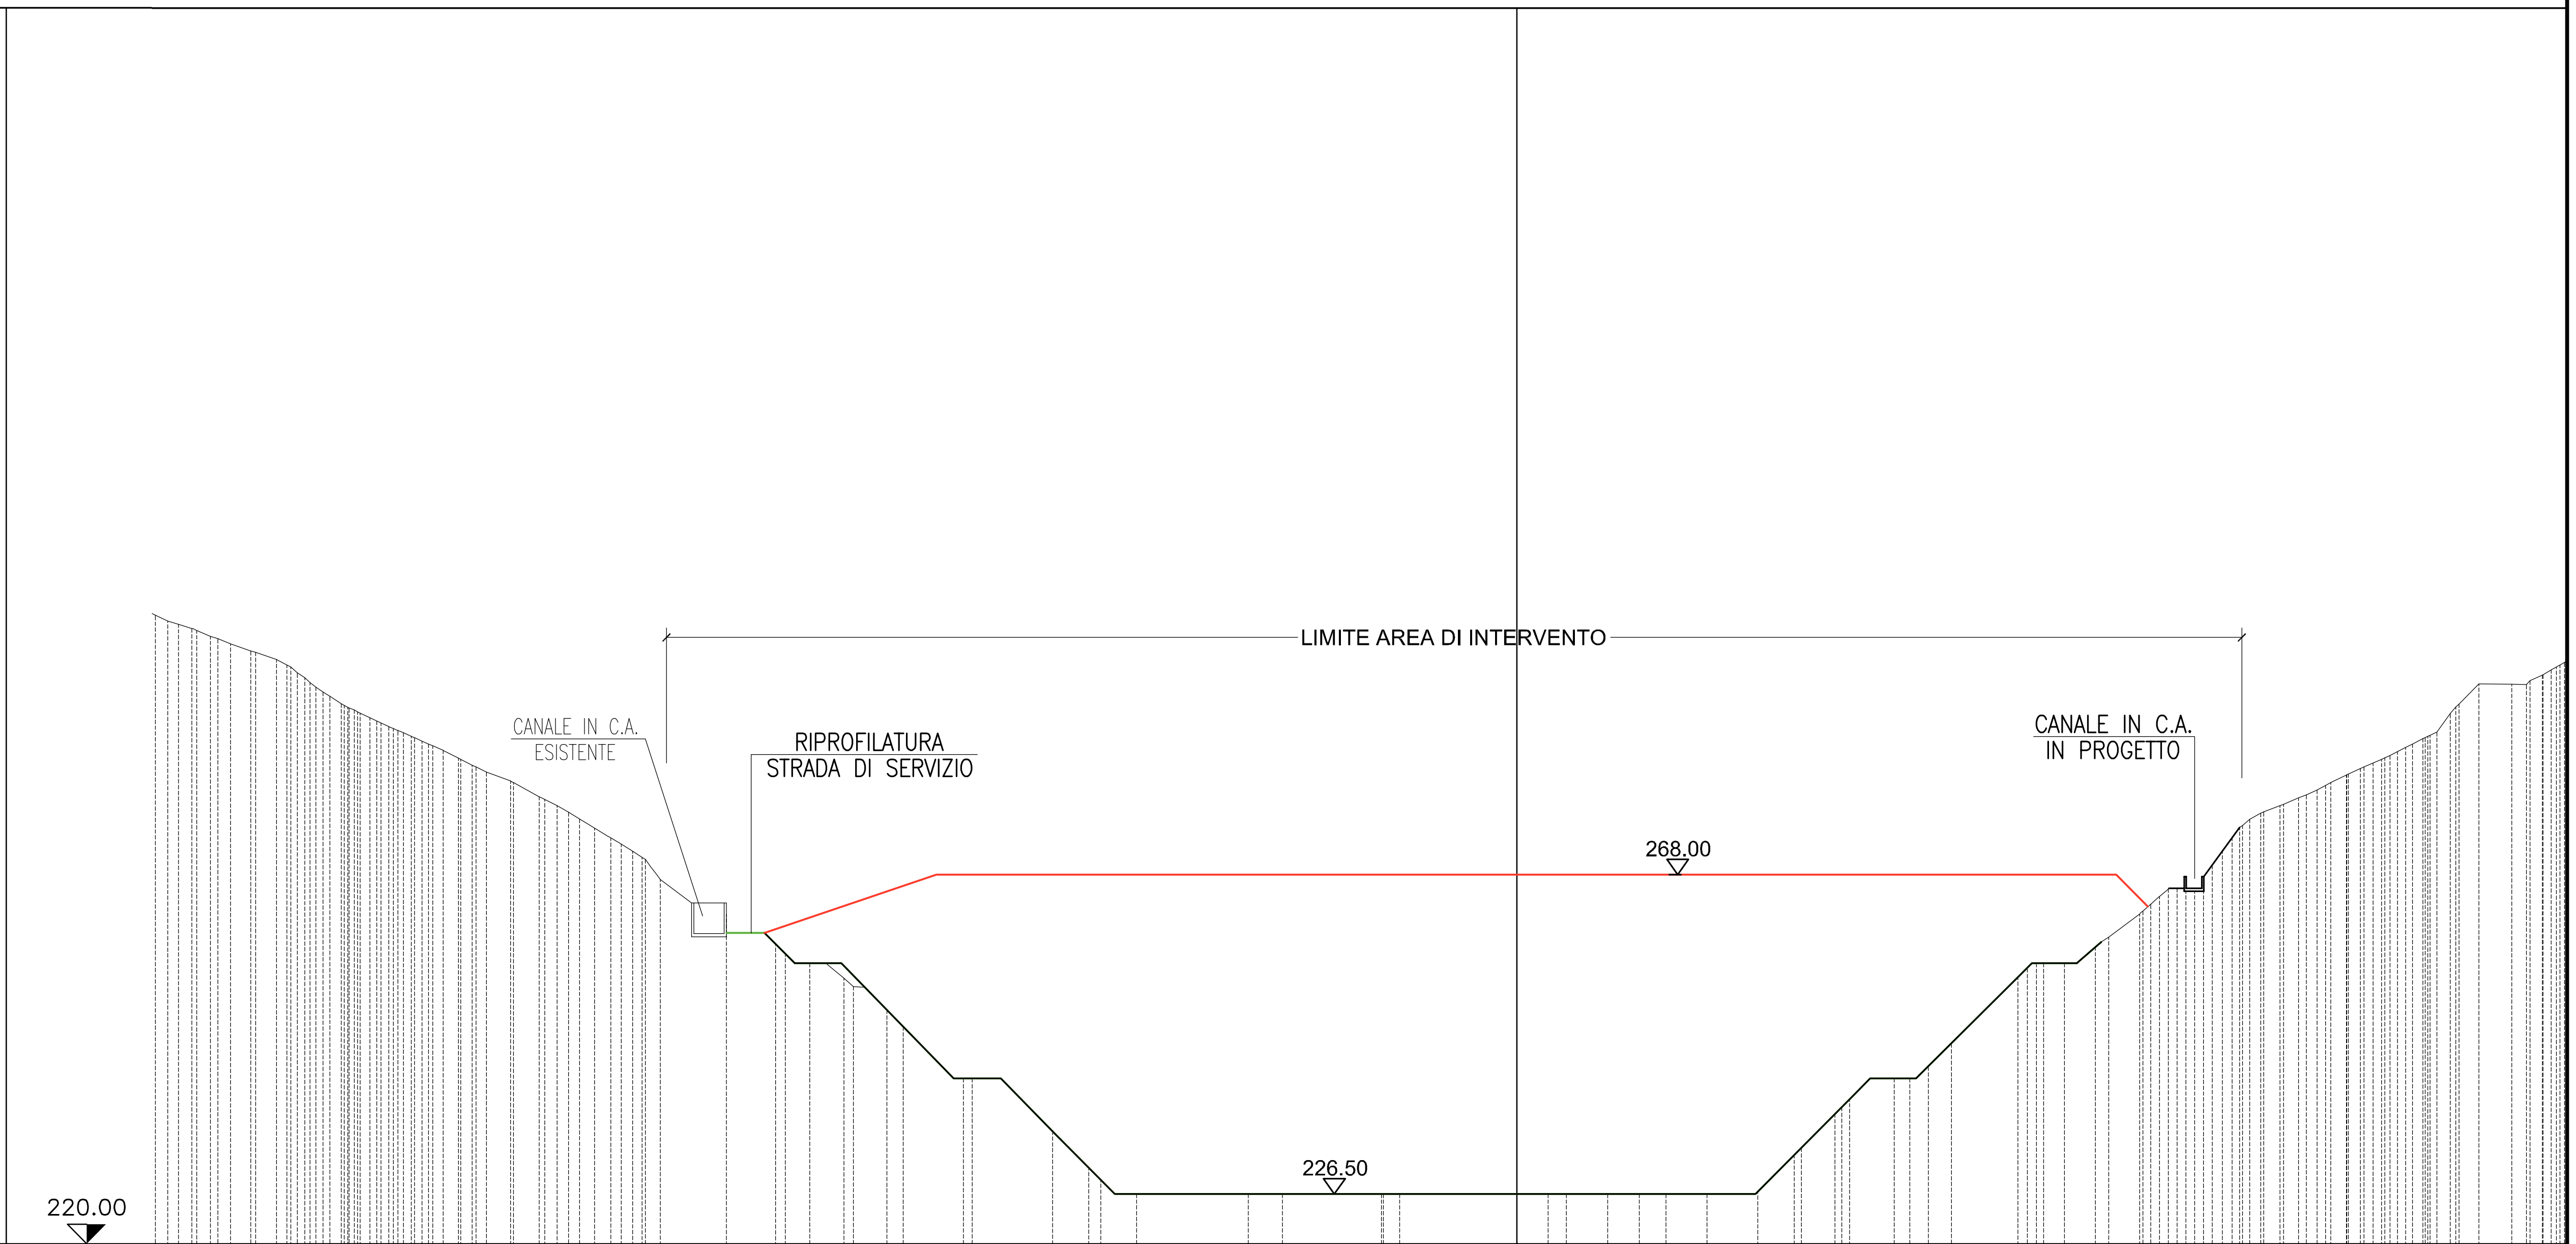

PUNTI BATTUTI	3 66 70 73 77 82 86 92 98 106 113 118 124 131 163 166 168 170 172 174 176 178 181 183 184 186 188 190 193 194 197 198 202 204 209 218 228 234 238 245 252 260 262
QUOTE TERRENO	301.00 300.00 299.00 298.00 297.10 296.00 294.25 292.38 290.24 289.16 288.00 287.00 286.00 285.00 284.02 283.00 281.33 280.19 278.15 277.00 275.25 273.07 271.06 269.00 266.14 263.14 262.84 257.20 261.90 258.23 254.55 253.17 253.02 254.99 254.89 254.70 254.61 254.42 254.36 254.32 254.33 254.37 254.38 254.42 254.45 254.85 255.08 255.28 255.61 255.90 256.08 256.21 256.24 256.23 256.37 256.86 257.35 258.13 258.73 262.90 265.00 267.00 269.00 271.00 273.15 275.22 277.00 278.00 279.00 280.98 282.00 283.00 284.00 285.69 288.95 292.83 292.75 293.22 294.62
PARZIALI TERRENO	7.87 10.48 14.50 12.84 15.24 8.63
PROGRESSIVE TERRENO	−175.40 −172.26 −169.85 −167.23 −164.57 −161.24 −158.52 −156.14 −152.81 −150.69 −148.21 −146.03 −143.73 −141.47 −139.32 −137.28 −133.96 −130.82 −127.10 −124.75 −121.85 −118.23 −114.95 −112.55 −103.93 −100.87 −96.37 −91.93 −87.46 −81.88 −79.79 −71.92 −60.33 −55.66 −49.42 −34.92 −30.44 −17.60 −15.24 0.00 4.06 6.43 11.84 15.91 19.39 24.71 31.33 36.08 41.37 49.08 51.10 53.50 56.51 65.14 67.57 71.20 75.20 81.00 83.37 85.67 87.97 90.28 92.77 95.31 99.24 101.65 104.07 107.84 110.14 112.41 114.52 117.79 121.35 125.09 129.35 131.74 134.48

SEZIONE 36

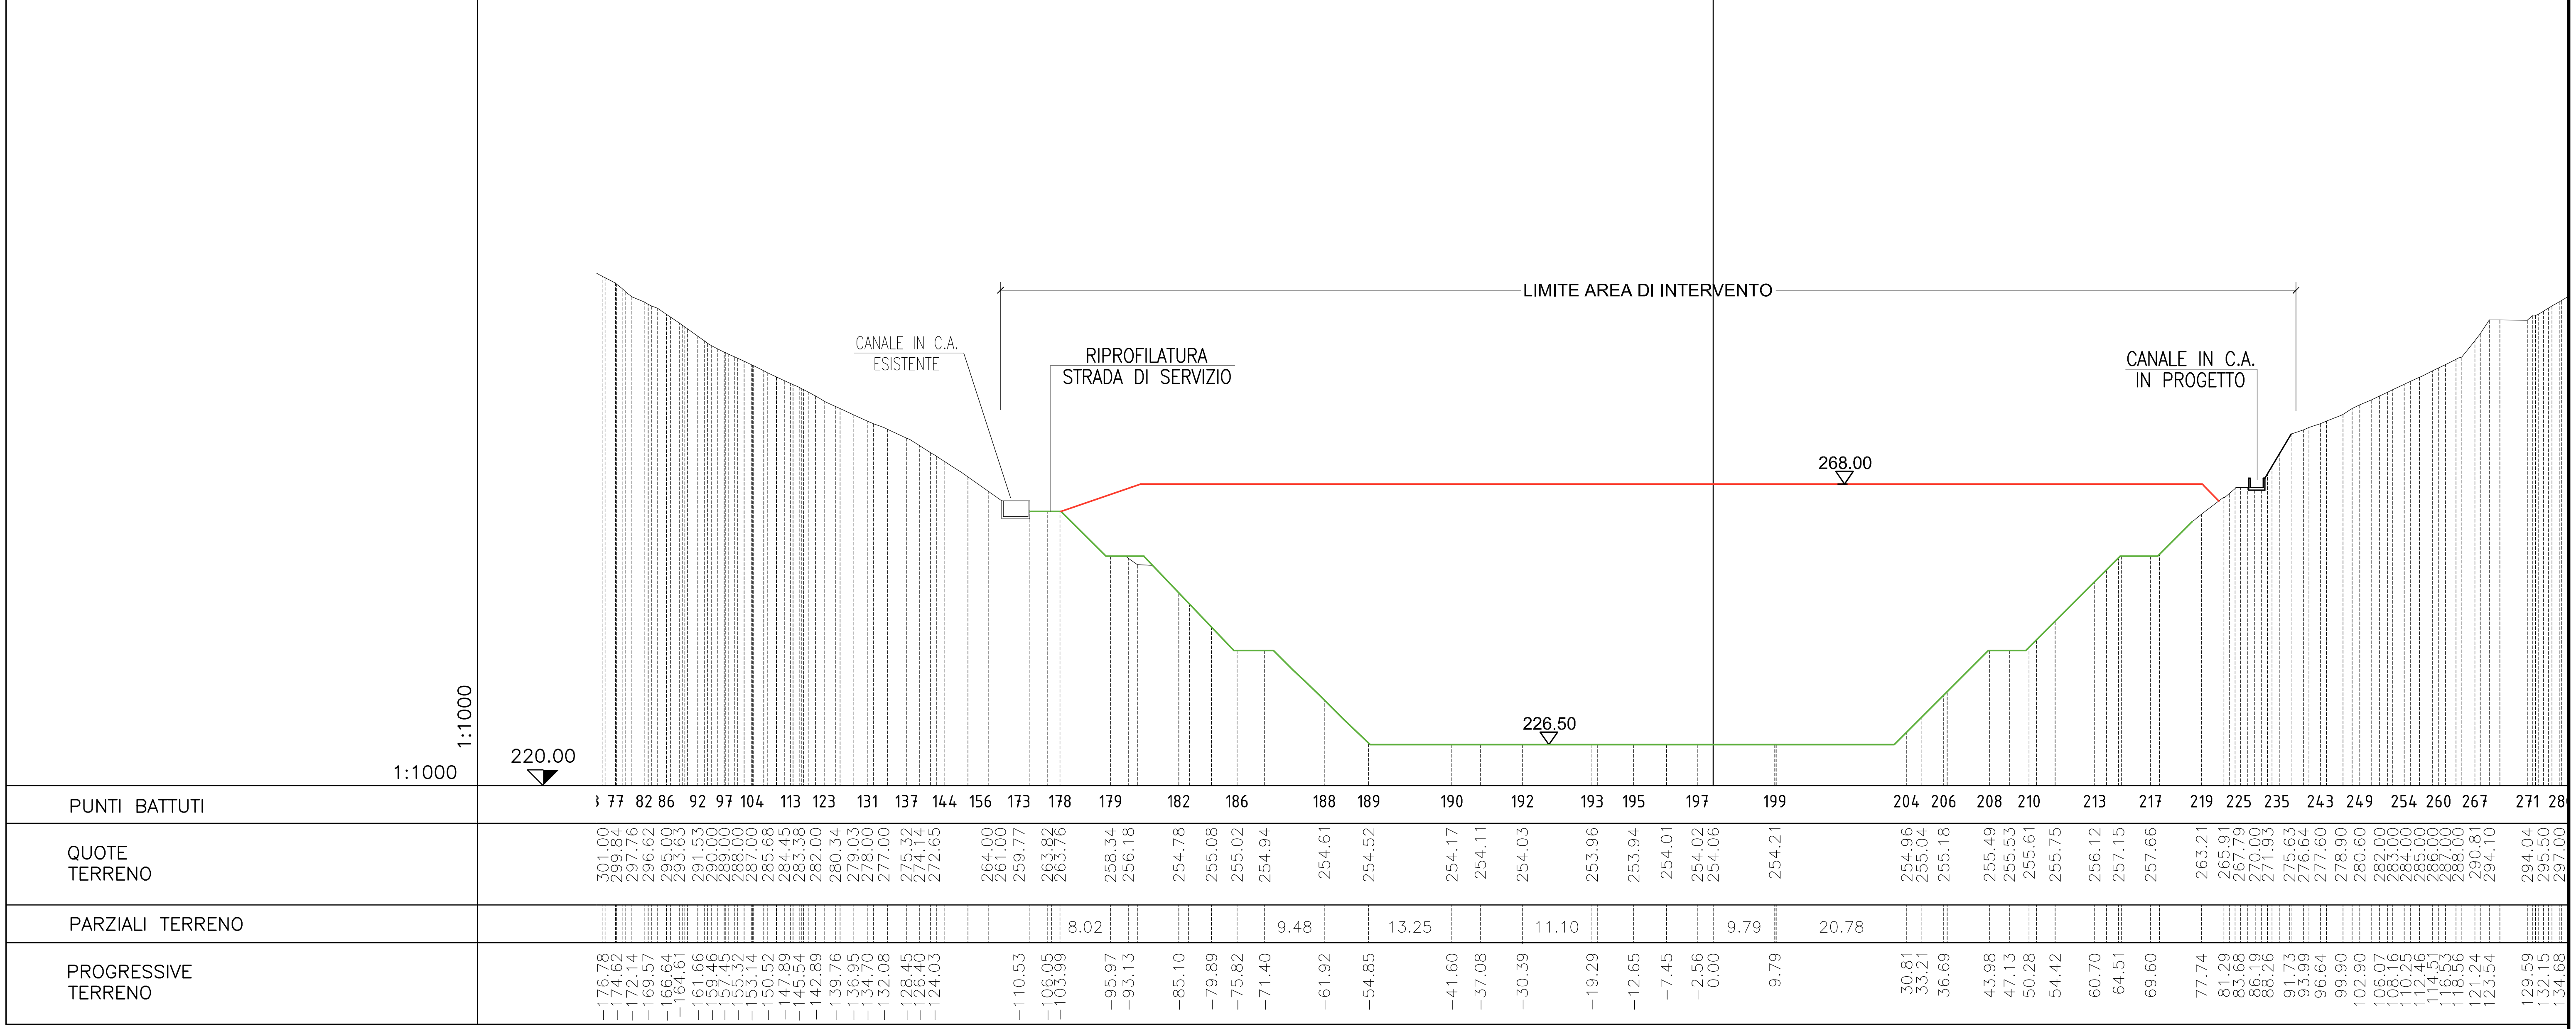


1:1000
1:1000
220.00
CANALE IN C.A. ESISTENTE
RIPROFILATURA STRADA DI SERVIZIO
LIMITE AREA DI INTERVENTO
268.00
226.50
CANALE IN C.A. IN PROGETTO
PUNTI BATTUTI
77 82 86 92 97 104 113 123 131 137 144 156 173 178 179 182 186 188 189 190 192 193 195 197 199 204 206 208 210 213 217 219 225 235 243 249 254 260 267 271
QUOTE TERRENO
301.00 299.84 297.76 296.62 295.00 293.63 291.53 290.00 289.00 288.00 287.00 285.68 284.45 283.38 282.00 280.34 279.03 278.00 277.00 275.32 274.14 272.65 264.00 261.00 259.77 263.82 263.76 258.34 256.18 254.78 255.08 255.02 254.94 254.61 254.52 254.17 254.11 254.03 253.96 253.94 254.01 254.02 254.06 254.21 254.96 255.04 255.18 255.49 255.53 255.61 255.75 256.12 257.15 257.66 263.21 265.91 267.79 270.00 271.93 275.63 276.64 277.60 278.90 280.60 282.00 283.00 284.00 285.00 286.00 287.00 288.00 290.81 294.10 294.04 295.50 297.00
PARZIALI TERRENO
8.02 9.48 13.25 11.10 9.79 20.78
PROGRESSIVE TERRENO
−176.78 −174.62 −172.14 −169.57 −166.64 −164.61 −161.66 −159.46 −157.45 −155.32 −153.14 −150.52 −147.89 −145.54 −142.89 −139.76 −136.95 −134.70 −132.08 −128.45 −126.40 −124.03 −110.53 −106.05 −103.99 −95.97 −93.13 −85.10 −79.89 −75.82 −71.40 −61.92 −54.85 −41.60 −37.08 −30.39 −19.29 −12.65 −7.45 −2.56 0.00 9.79 30.81 33.21 36.69 43.98 47.13 50.28 54.42 60.70 64.51 69.60 77.74 81.29 83.68 86.19 88.26 91.73 93.99 96.64 99.90 102.90 106.07 108.16 110.25 112.46 114.51 116.53 118.56 121.24 123.54 129.59 132.15 134.68

SEZIONE 37

1:1000

1:1000

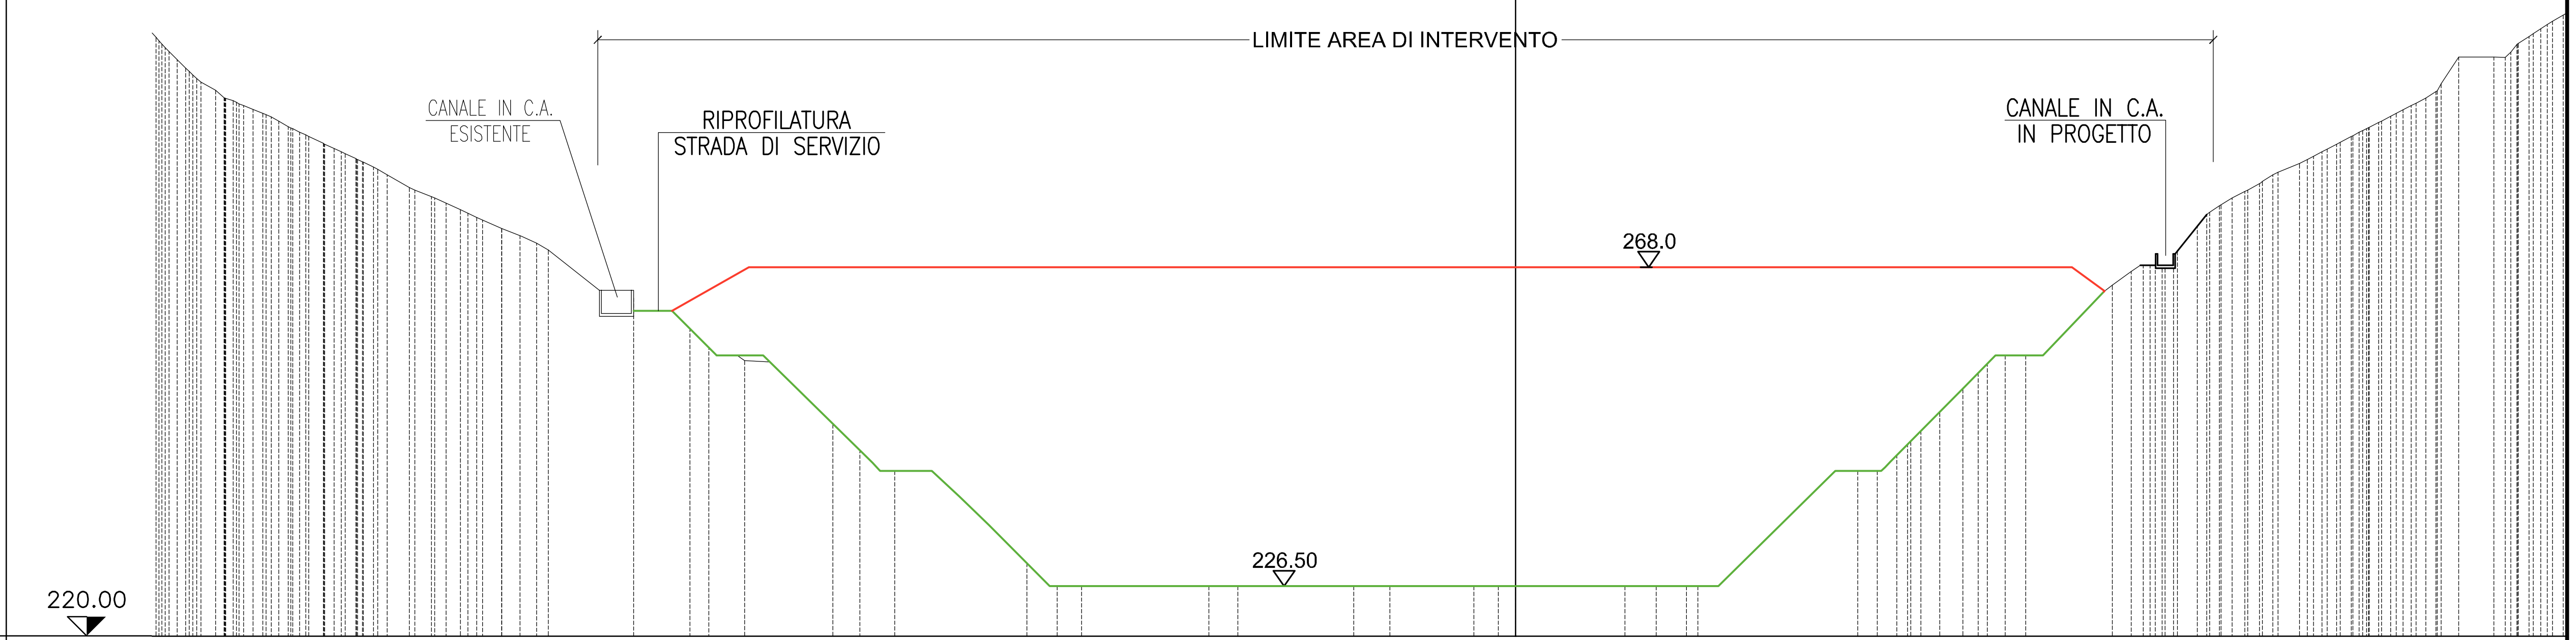


PUNTI BATTUTI: 33 88 93 102 110 117 126 129 134 139 172 174 176 178 179 181 182 184 186 188 189 191 193 196 200 203 205 212 218 225 233 240 250 257 259 267

PARZIALI TERRENO: 11.46 17.18 16.58 15.08 10.93 14.23 20.79 11.29


PROGRESSIVE TERRENO	QUOTE TERRENO
−175.57	296.54
−172.88	293.88
−168.99	291.00
−166.73	289.67
−164.14	288.50
−161.75	287.55
−159.55	286.27
−157.29	285.19
−155.01	284.09
−152.69	283.00
−150.68	282.06
−148.48	281.00
−143.84	278.33
−140.95	277.15
−137.16	275.48
−135.06	274.48
−131.82	273.01
−129.45	272.09
−127.27	271.13
−124.54	
−114.79	263.98
	263.68
−107.33	260.41
−104.88	258.96
−100.21	255.84
−88.75	255.30
−85.25	255.15
−80.72	255.03
−63.54	254.59
−59.61	254.54
−56.44	254.45
−39.86	254.13
−36.11	254.03
−21.03	253.93
−16.34	253.82
−5.41	253.83
−2.25	253.74
0.00	253.75
14.23	253.79
18.30	253.84
22.22	253.98
44.50	254.94
47.02	255.05
49.56	255.12
52.68	256.86
55.13	256.93
58.17	257.01
61.31	257.06
63.65	256.98
66.30	257.12
77.59	265.65
80.04	267.41
82.24	269.34
84.42	271.00
88.62	274.00
91.49	276.00
94.79	277.85
96.91	279.00
99.10	280.34
101.93	281.48
104.84	283.00
107.21	284.24
109.67	285.53
112.19	286.80
114.50	288.00
117.07	289.33
119.66	290.84
122.62	295.31
127.18	295.33
129.39	295.98
131.74	298.00
134.10	299.55
136.20	300.78

SEZIONE 38

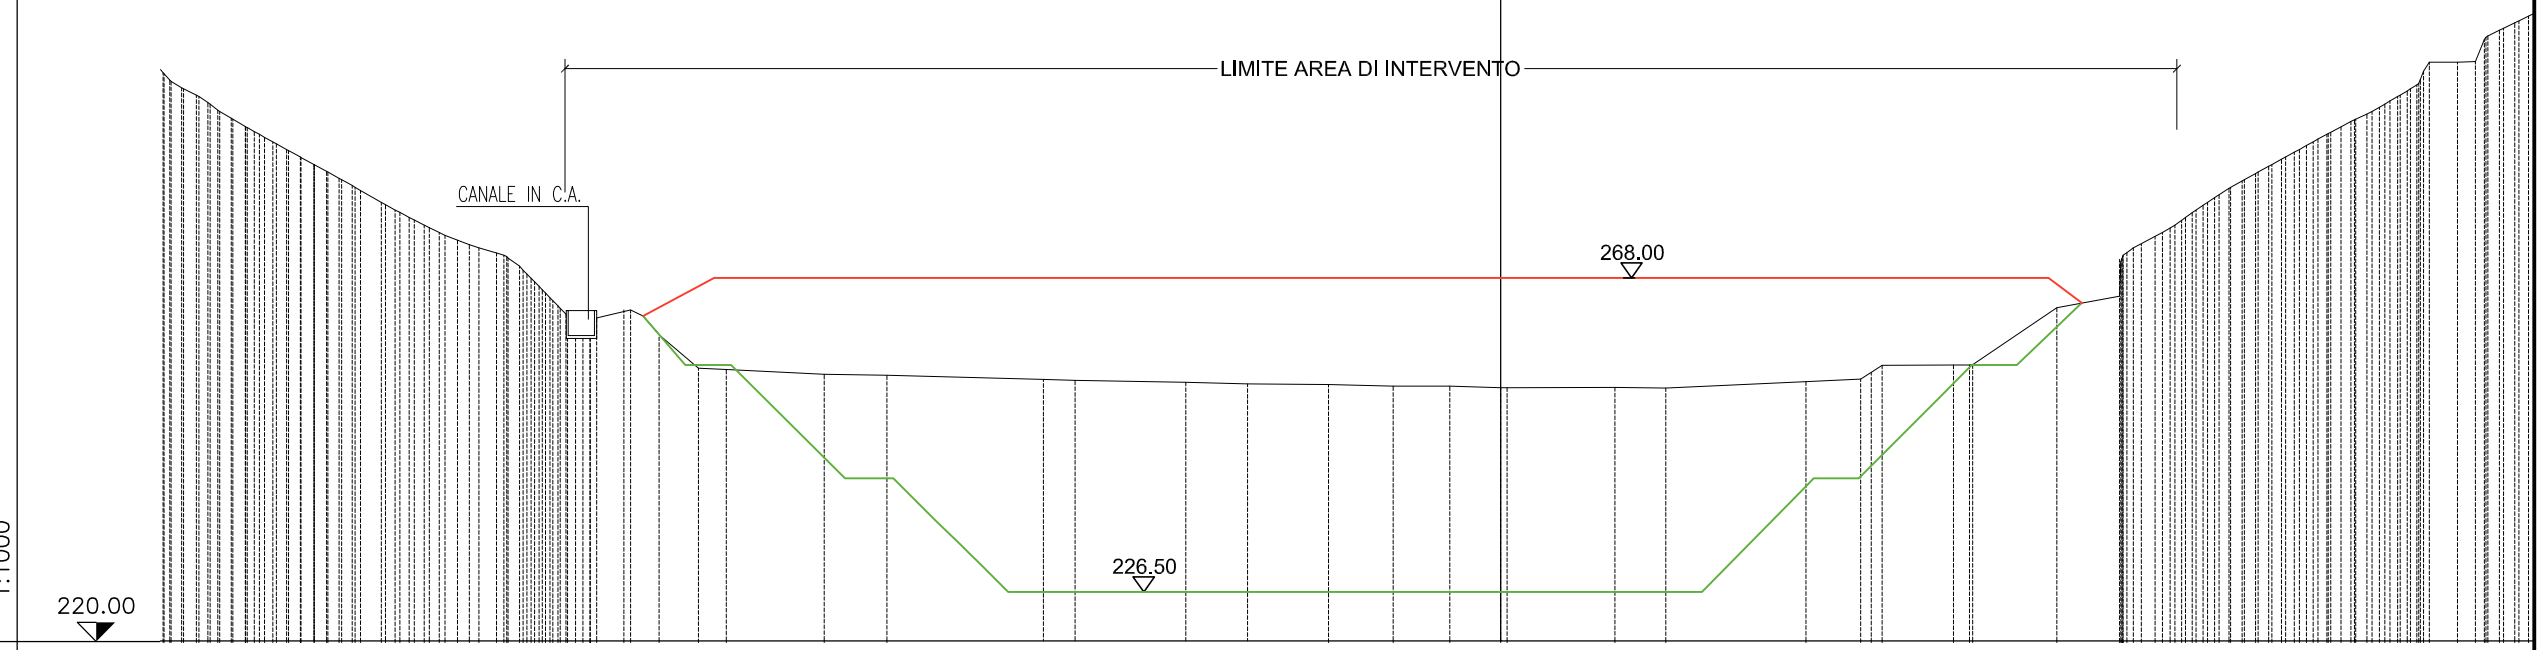

PUNTI BATTUTI	12 88 94 101 108 116 121 127 131 140 152 156 159 161 162 163 165 166 167 168 169 170 172 173 174 175 178 181 182 191 198 205 211 217 225 233 238 243 2
QUOTE TERRENO	293.16 292.00 290.19 288.01 286.61 285.00 283.00 281.17 280.00 278.00 276.68 275.00 273.64 272.42 271.30 269.56 265.40 263.21 260.95 263.76 260.19 256.07 255.90 255.25 255.12 254.58 254.49 254.20 253.98 253.91 253.70 253.71 253.51 253.53 253.44 254.32 254.62 256.45 256.50 256.52 264.07 270.46 272.52 274.00 275.62 277.63 279.00 280.84 282.00 283.70 285.00 286.36 288.00 289.70 291.00 292.18 293.53 296.52 296.60 300.77 301.73
PARZIALI TERRENO	12.95 8.30 20.72 14.64 8.16 10.73 8.54 7.49 14.27 18.53 9.43 11.13 8.30
PROGRESSIVE TERRENO	−174.48 −172.19 −169.68 −166.03 −163.49 −160.58 −156.95 −153.63 −151.51 −148.07 −145.61 −142.40 −139.62 −136.41 −132.81 −129.79 −125.75 −123.62 −121.40 −115.99 −111.33 −106.12 −102.44 −89.49 −81.19 −60.47 −56.30 −41.66 −33.50 −22.77 −14.23 −6.74 0.00 15.12 21.83 40.36 47.59 50.45 59.88 62.01 73.57 81.87 84.74 87.51 90.04 92.91 95.02 98.07 100.17 103.27 105.63 108.11 111.13 114.59 116.94 118.95 121.17 126.55 128.91 132.11 134.13

SEZIONE 39

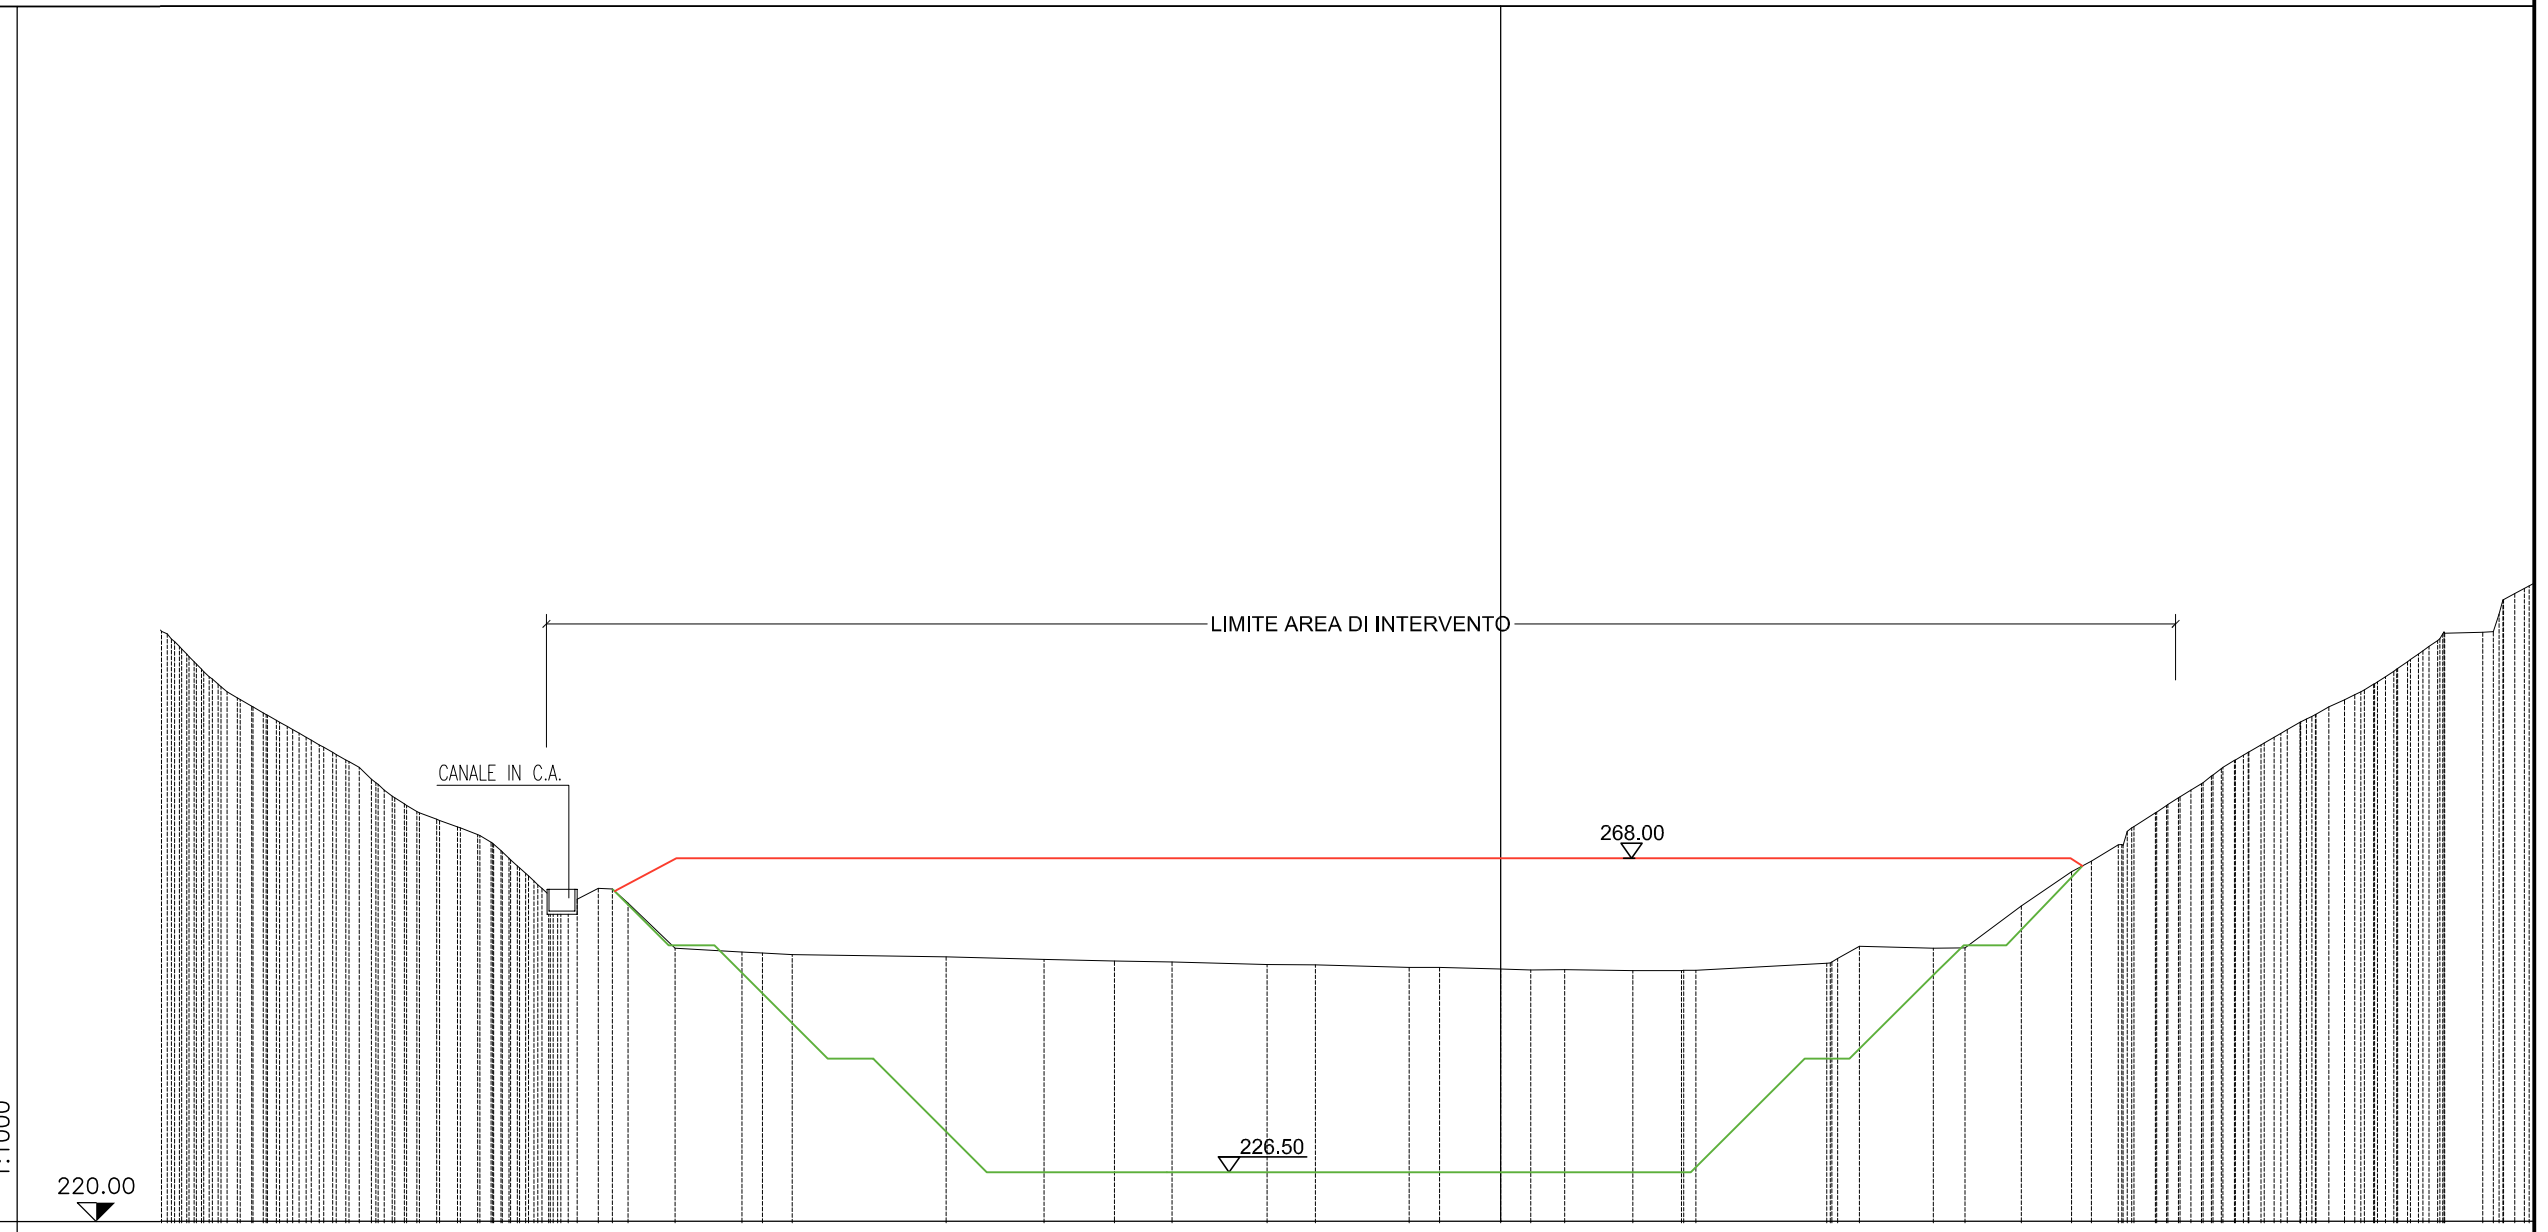


PUNTI BATTUTI	32 89 96 102 110 117 123 129 133 143 156 161 163 164 166 167 168 169 170 171 172 173 175 177 178 179 182 187 189 190 192 200 207 216 224 230 238 245 250 256
QUOTE TERRENO	296.66 294.00 292.00 290.00 288.11 286.92 285.42 284.00 282.67 281.00 278.45 276.21 274.17 273.15 272.14 271.12 269.87 268.00 266.00 264.00 262.20 262.58 264.01 262.06 256.10 255.60 255.48 255.28 254.97 254.63 254.42 254.27 253.93 253.89 253.58 253.59 253.35 253.24 253.25 253.13 253.16 254.11 256.34 256.12 256.14 261.67 266.22 267.61 269.80 272.17 274.00 276.00 277.87 279.85 281.63 283.00 284.52 285.98 287.00 288.93 290.00 291.31 292.73 294.29 296.00 297.74 297.89 300.27 303.00
PARZIALI TERRENO	8.85 20.35 12.95 9.32 7.62 12.57 12.38 8.07 9.00 17.35 9.80 7.47
PROGRESSIVE TERRENO	-175.39 -172.82 -170.81 -168.46 -165.20 -163.13 -160.50 -158.01 -155.68 -152.75 -149.38 -146.62 -143.36 -140.75 -137.99 -135.31 -133.19 -131.15 -128.98 -126.80 -124.75 -122.18 -119.37 -115.41 -109.20 -100.35 -97.67 -93.71 -73.36 -60.41 -51.09 -43.47 -30.90 -24.50 -12.12 -8.07 0.00 3.96 8.46 17.46 23.89 43.14 47.42 57.22 61.41 68.88 75.52 78.13 81.69 83.74 86.59 89.66 92.67 95.31 98.21 100.57 103.20 105.72 107.75 111.63 113.75 115.99 118.10 120.34 122.80 124.87 129.89 132.05 134.14

SEZIONE 40

1:1000

1:1000

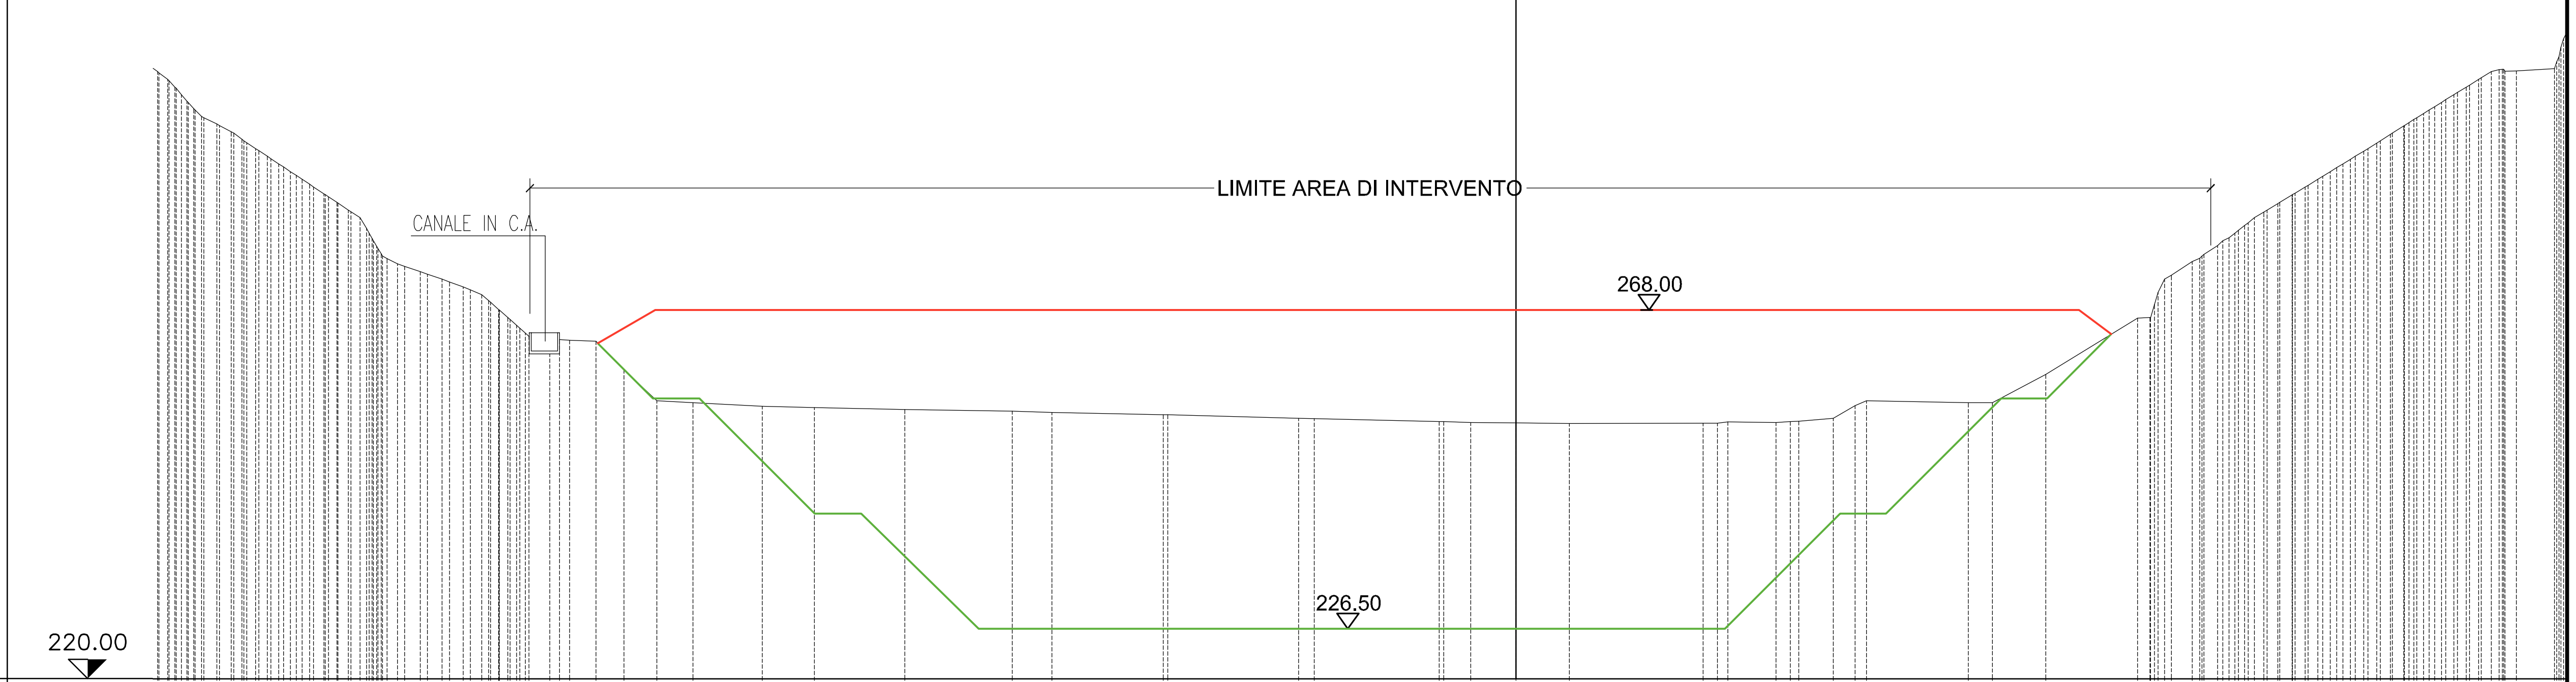

PUNTI BATTUTI: 7 82 89 93 99 105 113 123 129 133 142 147 150 152 153 154 155 156 158 160 162 165 166 167 170 173 176 178 179 186 193 200 208 215 222 230 237 242


PARZIALI TERRENO: 9.05 11.77 13.93 14.48 16.99 16.23 17.40 13.24 11.96

PROGRESSIVE TERRENO	QUOTE TERRENO
-175.37	298.00
-172.86	295.17
-170.66	293.00
-168.61	292.00
-165.71	290.21
-163.51	288.72
-160.91	287.00
-158.65	285.50
-156.38	284.00
-153.36	282.00
-150.34	280.00
-148.18	276.31
-145.50	274.00
-142.51	273.00
-139.69	272.00
-136.92	271.00
-134.50	270.00
-132.30	268.04
-129.99	266.00
-125.66	262.68
-123.09	264.06
-119.65	263.93
-116.02	260.20
-111.76	256.17
-107.06	255.94
-98.01	255.45
-91.24	255.28
-79.47	255.03
-65.54	254.81
-60.36	254.68
-45.88	254.36
-28.29	253.88
-26.24	253.87
-10.01	253.46
-5.89	253.36
0.00	253.29
6.95	253.21
24.35	253.27
27.54	253.42
33.81	253.35
36.78	253.54
41.25	253.90
44.10	255.54
58.83	255.93
61.95	255.91
68.89	259.60
80.85	266.95
83.04	268.70
85.23	272.50
87.94	274.32
91.23	276.38
93.47	278.00
96.05	280.00
99.08	281.83
101.33	283.20
104.27	285.00
106.74	286.52
109.16	288.00
111.96	289.71
113.99	291.00
116.14	292.39
118.75	294.00
120.94	295.35
123.59	297.00
126.82	299.00
130.09	299.11
135.05	299.41

SEZIONE 41

1:1000

1:1000

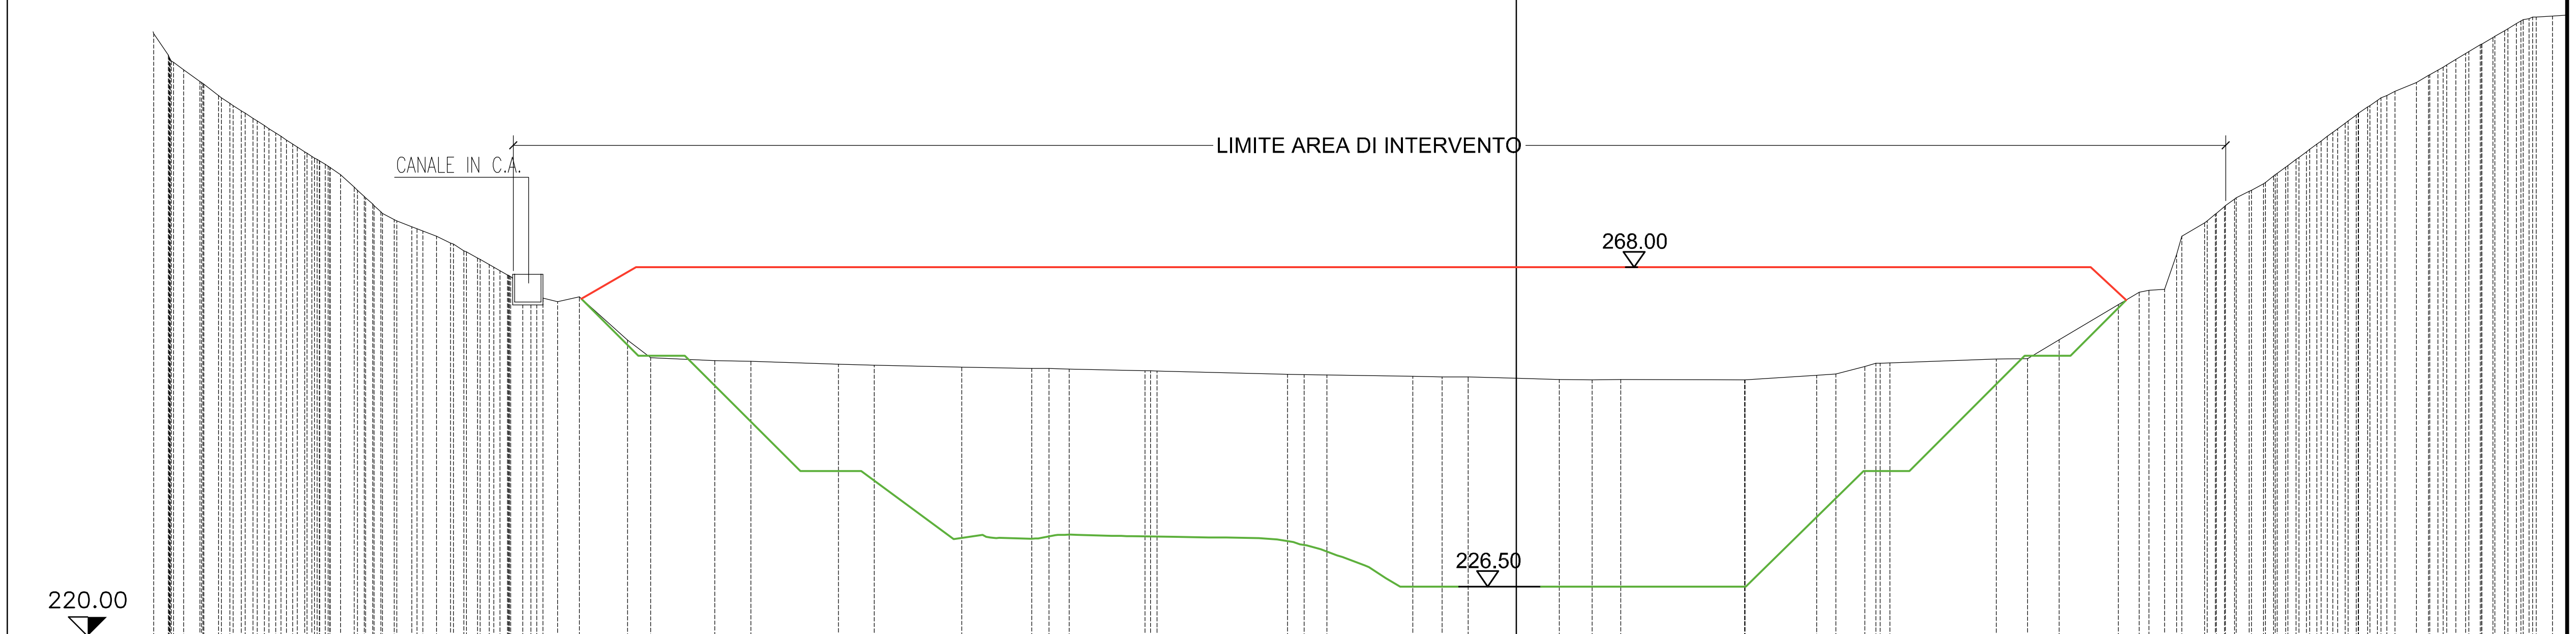


PUNTI BATTUTI: 81 88 94 99 105 118 126 132 137 147 152 153 155 157 159 160 163 166 169 171 172 173 175 176 180 182 186 188 189 192 196 203 212 220 229 233 241 250

PARZIALI TERRENO: 8.34 11.38 11.38 9.10 9.85 16.96 11.21 16.12 9.32 13.86 7.71

PROGRESSIVE TERRENO	QUOTE TERRENO
−175.34	295.54
−171.20	292.11
−168.79	290.31
−165.83	288.32
−163.78	287.00
−161.37	285.44
−159.14	284.00
−156.66	282.40
−154.53	281.14
−151.13	278.42
−148.76	276.20
−145.96	274.18
−143.65	273.26
−140.46	272.00
−138.24	271.00
−135.13	269.20
−132.99	268.00
−130.98	266.88
−128.17	264.51
−124.68	263.52
−121.85	264.14
−115.58	258.50
−112.59	256.22
−104.25	255.86
−99.57	255.75
−88.19	255.38
−83.53	255.27
−72.15	255.02
−63.05	254.84
−60.78	254.83
−58.15	254.76
−48.30	254.54
−29.77	254.10
−27.61	254.05
−24.66	254.01
−13.45	253.81
−9.66	253.76
−6.27	253.72
0.00	253.56
5.58	253.42
9.84	253.37
13.58	253.38
29.70	253.37
39.06	253.93
41.57	254.12
45.33	255.10
48.56	255.56
62.42	256.07
66.49	256.13
70.59	258.58
78.30	263.15
81.00	264.73
84.31	265.10
86.56	272.00
89.51	273.77
92.08	275.87
95.31	277.85
97.42	279.00
100.06	281.00
102.76	283.00
105.47	285.00
107.79	286.72
110.72	288.80
113.21	290.31
117.06	292.00
119.84	293.60
122.20	295.00
125.36	296.89
128.51	298.75
130.64	300.00
134.74	300.65

SEZIONE 42

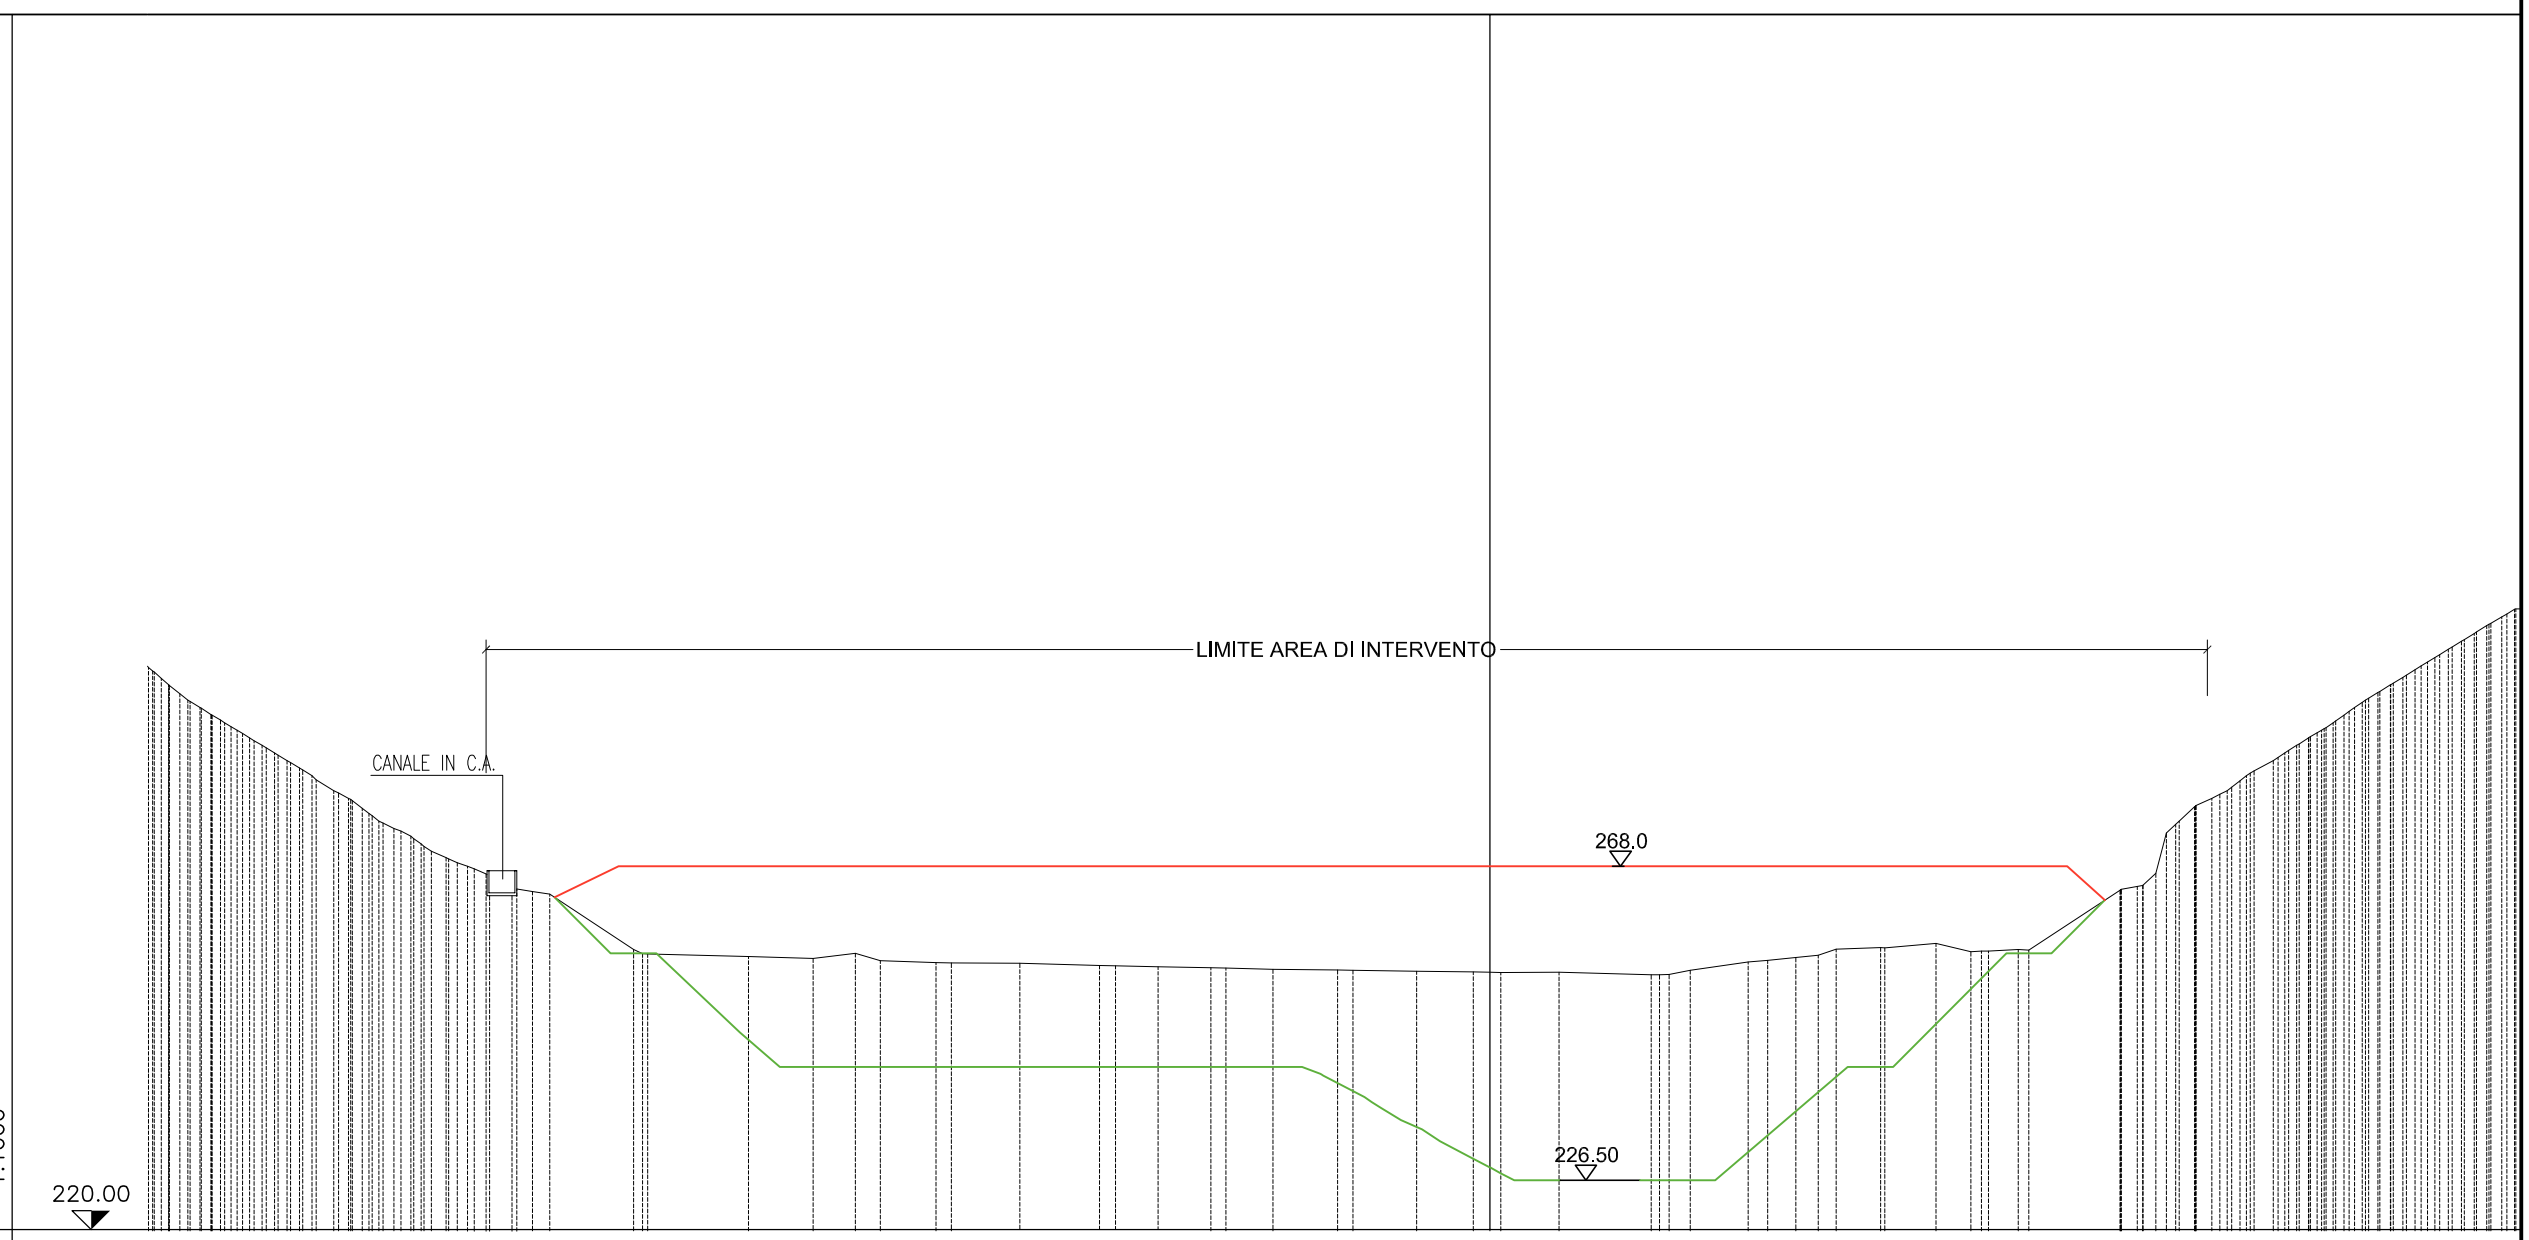


PUNTI BATTUTI	1 84 90 97 103 110 117 124 131 136 140 143 144 145 147 149 150 152 153 155 156 158 159 162 163 167 169 172 174 176 179 180 188 195 202 207 218 226 234 241 2
QUOTE TERRENO	293.85 292.00 290.00 288.09 286.49 285.00 283.67 282.00 280.74 278.00 276.86 275.00 273.00 272.00 270.00 269.00 268.00 267.00 265.43 264.69 264.34 257.02 256.09 255.81 256.49 255.54 255.26 255.22 255.18 254.89 254.85 254.72 254.59 254.41 254.29 254.25 254.15 254.07 254.01 254.03 253.69 253.73 254.29 255.35 255.60 255.97 256.25 257.07 257.28 257.81 256.74 256.82 257.01 264.86 265.37 267.11 273.58 275.91 277.00 278.00 280.00 282.00 283.33 285.00 286.20 288.00 289.69 291.00 292.22 294.00 295.62 297.00 298.80 300.15 301.39
PARZIALI TERRENO	11.10 13.34 8.55 7.37 9.05 10.53 8.55 8.42 7.50 7.71 12.18 7.69 12.08
PROGRESSIVE TERRENO	-176.85 -174.76 -172.19 -169.14 -166.49 -164.04 -161.85 -159.09 -157.02 -152.91 -150.67 -148.26 -144.95 -142.69 -140.01 -137.70 -135.20 -132.76 -129.33 -126.63 -124.33 -113.23 -98.04 -89.49 -83.92 -80.62 -73.25 -71.20 -62.15 -51.62 -49.50 -43.86 -36.87 -28.66 -20.11 -18.10 -9.68 -2.18 0.00 9.17 21.35 23.73 26.49 34.18 36.74 40.50 43.43 45.81 51.69 59.02 63.65 65.96 69.88 83.35 85.66 88.10 90.71 93.23 95.50 97.51 100.08 103.61 105.67 108.27 110.36 112.97 115.39 117.48 119.49 122.39 125.02 127.27 130.19 132.40 134.52

SEZIONE 43

1:1000

1:1000

220.00

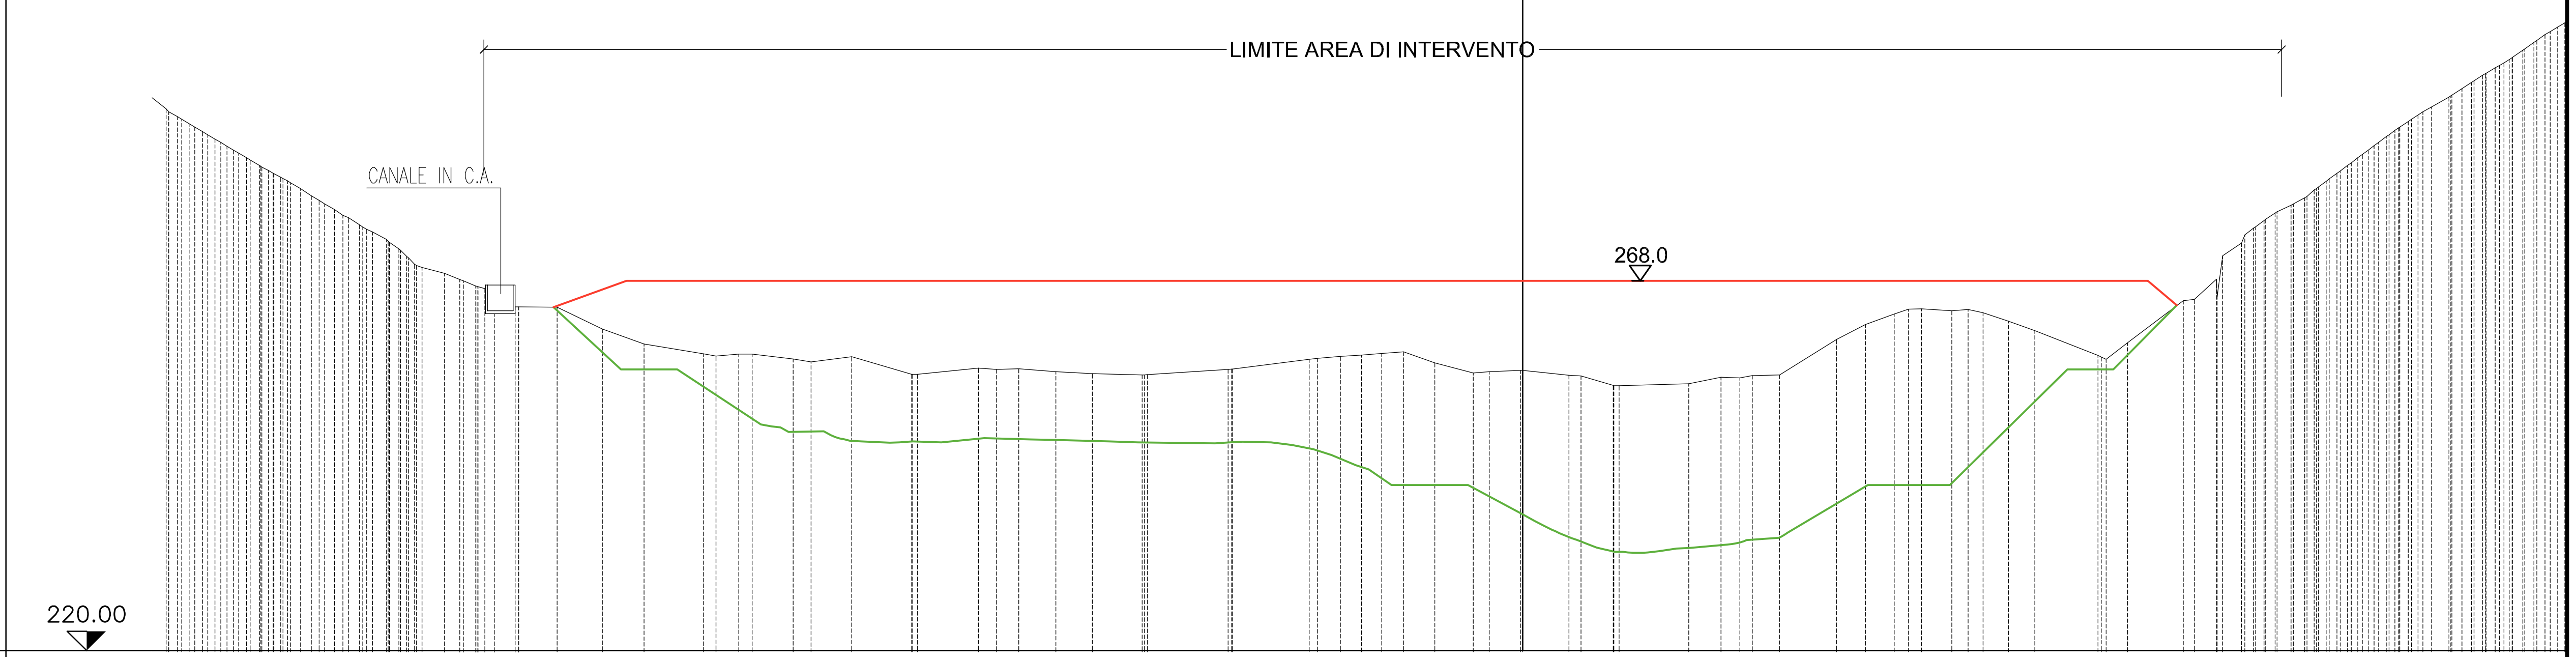

PUNTI BATTUTI: 76 81 85 89 95 103 109 117 123 130 133 134 135 136 139 141 143 146 149 151 154 157 160 162 164 166 168 170 173 175 178 180 183 186 188 192 197 205 214 222 231 237 248 25


PARZIALI TERRENO: 7.72 7.79 7.92 10.48 10.00 9.06 7.40 8.19

PROGRESSIVE TERRENO	QUOTE TERRENO
−176.37	290.35
−174.31	289.00
−171.63	287.40
−169.26	286.00
−166.90	284.59
−164.21	283.00
−161.45	281.49
−158.89	280.00
−156.45	278.48
−153.37	276.53
−151.21	275.29
−147.70	273.38
−145.09	271.18
−140.17	269.00
−138.16	268.19
−136.09	267.35
−133.68	266.43
−130.98	264.64
−125.53	264.61
−119.62	261.76
−114.24	259.82
−106.52	258.53
−101.88	258.52
−94.85	257.86
−92.51	257.50
−87.22	258.15
−79.43	255.89
−70.74	256.67
−68.42	256.49
−65.49	256.61
−60.67	256.21
−55.95	255.95
−49.45	255.78
−38.31	256.50
−27.75	257.81
−23.68	258.18
−20.94	258.38
−18.31	258.59
−15.46	258.78
−11.43	257.37
−6.42	256.03
−4.34	256.21
−0.29	256.40
6.02	255.74
11.79	254.43
21.62	254.65
25.79	255.51
28.25	255.42
33.40	255.79
40.80	260.41
44.57	262.34
48.30	263.69
51.86	264.39
55.81	264.14
57.91	264.32
63.14	262.77
66.59	261.56
74.78	258.32
78.64	259.97
85.90	265.44
90.22	268.22
93.47	272.95
96.38	275.85
99.90	277.83
101.96	279.00
104.54	281.00
107.24	283.00
109.94	285.00
112.36	286.80
115.13	288.73
118.18	290.64
120.42	291.89
123.35	293.79
126.45	295.69
128.63	297.00
131.47	299.00
133.59	300.41

SEZIONE 44

1:1000


1:1000

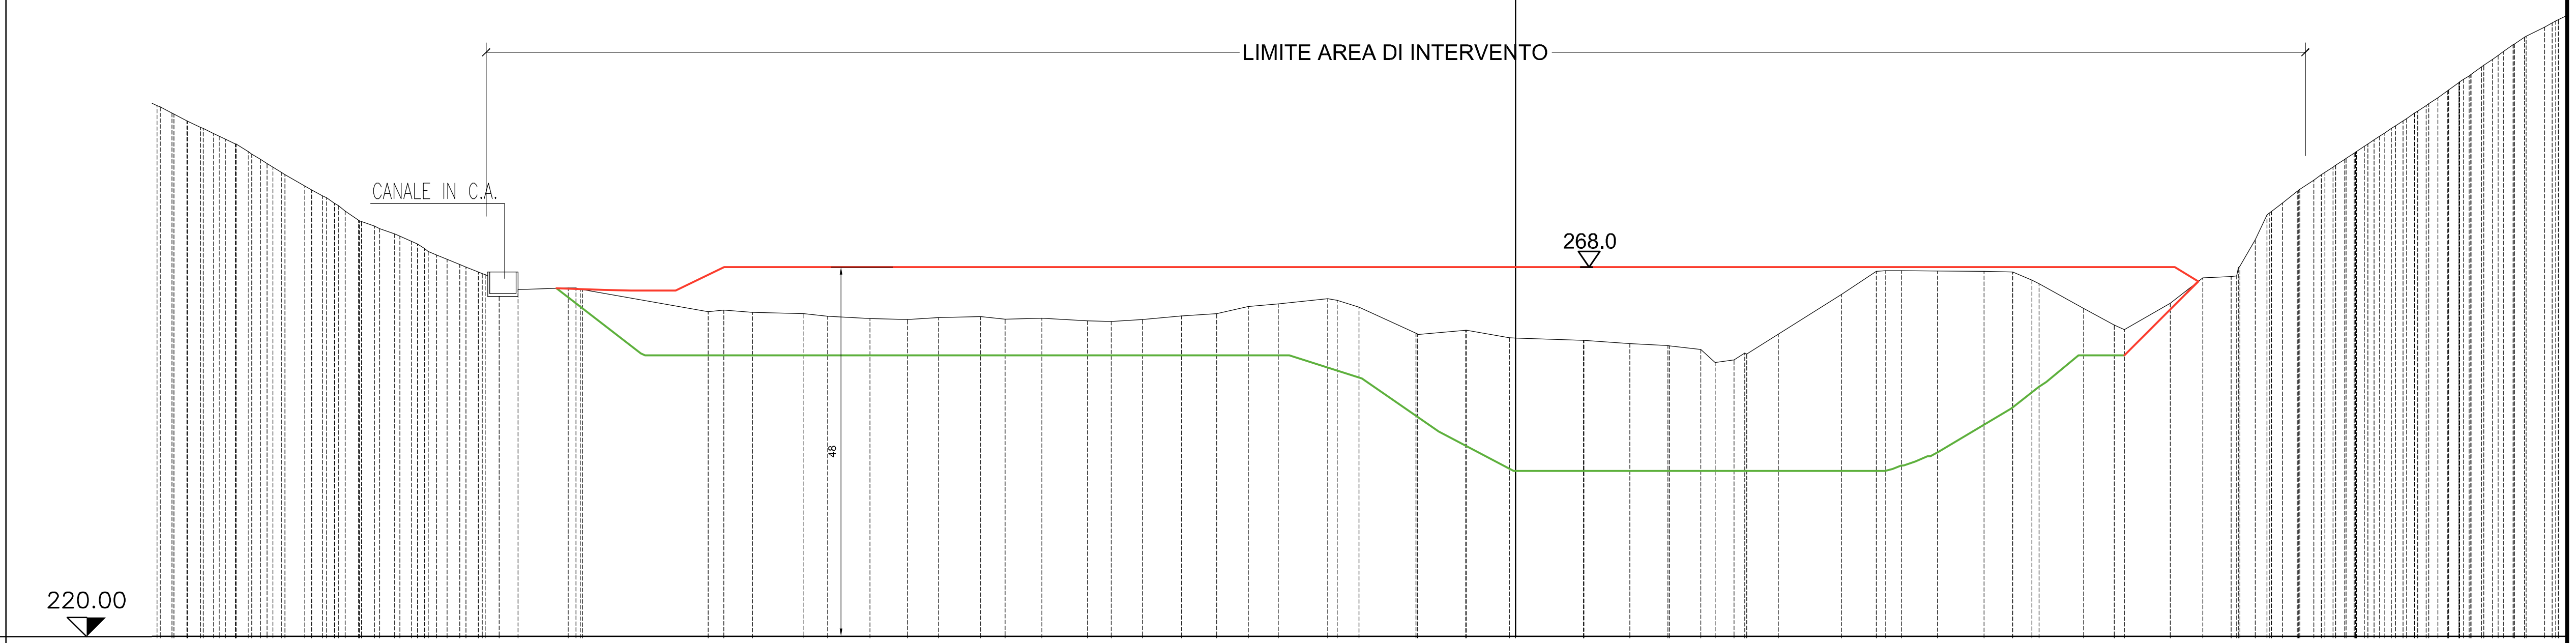

PUNTI BATTUTI: 76 80 85 91 96 99 104 110 116 120 125 129 131 132 134 136 137 139 140 142 144 146 147 150 153 155 157 160 163 166 169 171 173 174 176 178 181 183 191 198 207 215 222 233 239

PROGRESSIVE TERRENO	PARZIALI TERRENO	QUOTE TERRENO
-176.63		289.00
-174.46		287.88
-170.97		286.15
-168.54		285.00
-166.42		284.00
-164.31		282.69
-161.59		281.00
-157.41		278.51
-155.14		277.27
-153.08		276.00
-150.46		274.10
-148.37		273.30
-145.76		272.32
-143.52		271.33
-141.38		270.00
-138.93		269.00
-136.48		268.00
-134.36		267.14
-132.15		266.18
-129.70		265.08
-123.18		265.28
	16.36	
-104.97		262.21
-102.95		262.39
-99.25		262.10
-92.52		261.94
-89.45		261.61
-83.96		261.30
-79.08		261.16
-75.02		261.44
-69.56		261.55
-66.38		261.22
-61.59		261.34
-55.68		261.01
-52.61		260.93
-48.54		261.19
-43.45		261.64
-38.87		261.94
-34.78		262.86
-30.87		263.22
-24.46		263.90
-20.38		262.80
	7.40	
-12.98		259.39
-6.50		259.78
-0.82		258.81
	8.82	
8.82		258.47
14.82		258.05
19.79		257.80
24.05		257.30
28.40		255.93
34.12		259.28
	8.21	
42.33		264.42
46.87		267.45
50.12		267.52
54.84		267.48
60.87		267.44
64.63		267.34
67.11		266.29
73.84		262.62
77.82		260.44
85.09		263.29
89.31		266.58
93.02		266.77
96.14		271.55
98.24		275.23
101.62		277.84
103.75		279.31
106.26		281.00
108.99		282.80
111.61		284.53
113.83		286.00
116.86		288.00
119.88		290.00
122.65		291.99
125.57		294.00
127.72		295.52
129.80		296.98
133.77		299.19
[illegible]		[illegible]

SEZIONE 45

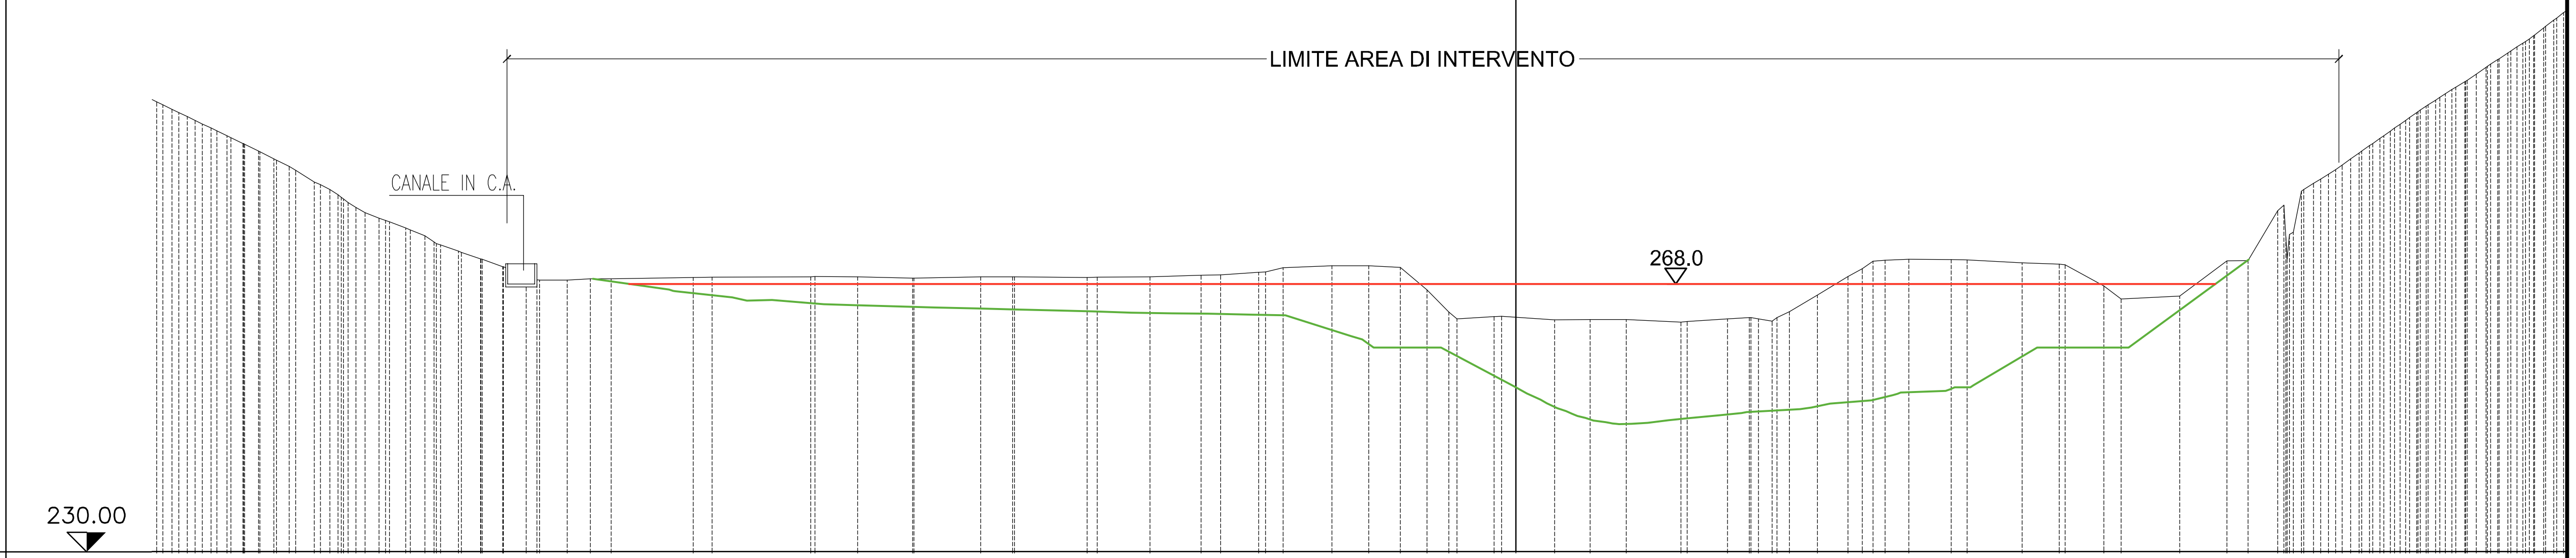

1:1000

PUNTI BATTUTI: 71 75 79 82 87 91 95 100 105 111 116 119 121 122 124 126 127 129 132 134 135 137 140 142 144 146 149 151 152 154 158 161 163 166 167 169 171 173 174 175 177 186 193 202 212 221 23

PARZIALI TERRENO: 10.64 12.86 8.66 9.44 7.59


PROGRESSIVE TERRENO	QUOTE TERRENO
−176.73	288.39
−174.72	287.43
−171.75	286.00
−169.67	285.00
−167.58	284.00
−165.50	283.00
−163.49	282.00
−161.13	280.81
−158.65	279.49
−156.22	278.00
−154.19	277.00
−151.82	275.33
−149.63	274.00
−146.98	273.00
−144.33	272.00
−141.85	271.00
−139.83	269.81
−137.48	269.00
−134.60	268.00
−131.73	267.00
−128.69	265.81
−123.34	265.25
−120.36	265.43
−117.62	265.40
−106.98	265.60
−104.54	265.63
−91.68	265.68
−85.58	265.69
−78.43	265.48
−69.60	265.67
−65.46	265.68
−55.76	265.60
−47.59	265.67
−40.93	265.87
−38.43	265.91
−33.46	266.28
−30.28	266.84
−23.94	267.12
−19.13	267.12
−15.06	266.88
−11.59	263.99
−8.73	261.11
−2.84	260.51
0.00	260.43
5.01	260.08
9.62	260.11
14.32	260.12
21.44	259.81
27.47	260.21
30.31	260.38
33.31	259.91
35.53	261.14
39.18	263.32
43.16	265.73
46.41	267.69
51.06	267.94
56.56	267.91
58.62	267.85
65.78	267.51
70.64	267.30
76.42	264.47
78.68	262.79
86.27	263.17
92.44	267.73
95.16	267.81
99.03	274.24
101.06	271.48
103.68	277.81
106.55	279.61
109.60	281.75
112.32	283.66
114.94	285.50
117.08	287.00
119.54	288.63
121.65	290.00
123.65	291.17
126.11	292.89
128.94	294.75
131.22	296.23
133.60	298.00
136.20	300.00

SEZIONE 46

1:1000


1:1000

PROGRESSIVE TERRENO	PARZIALI TERRENO	QUOTE TERRENO	PUNTI BATTUTI
-91.60		267.68	
-88.37		267.26	136
-85.74		267.53	
-83.56		267.46	142
-81.10		267.32	
-79.10		267.32	151
-71.80		266.68	152
-68.20		267.07	
-65.54		267.00	157
-63.18		266.79	
-60.95		266.77	160
-58.69		266.79	
-51.42		266.80	164
-47.54		266.64	
-45.30		266.46	166
-38.72		266.30	170
-34.16		266.36	
-31.21		266.39	173
-29.17		266.89	
-26.47		267.50	176
-24.27		267.99	
-17.77		267.39	178
	8.03		
-9.74		267.15	179
-2.64		262.25	182
0.00		261.28	
2.91		261.43	185
6.79		261.70	
11.65		261.72	187
	7.52		
20.96		262.16	189
24.42		262.39	
29.35		263.12	191
32.49		262.60	
36.15		263.14	193
38.29		264.12	
43.21		266.23	195
48.03		268.00	
50.38		267.88	198
	9.58		
59.96		268.40	199
67.02		268.24	200
71.04		267.60	203
	17.57		
90.55		267.96	204
95.67		268.14	206
97.69		268.16	
100.98		268.27	209
103.08		275.00	
105.57		277.00	
108.64		279.00	217
111.33		280.77	
113.38		282.20	226
115.78		284.00	
117.79		285.53	
120.61		287.69	235
123.34		289.77	
126.11		291.88	243
128.14		293.41	
130.23		295.00	
132.53		296.75	252
135.27		298.83	
138.41		300.98	261
140.84		302.47	
143.34		304.00	269
146.35		305.85	
149.72		307.92	
152.00		308.33	277
154.47		308.40	
158.45		308.56	281
162.57		316.33	
165.02		318.58	288
167.52		321.62	
169.76		324.38	
172.50		326.22	293
174.75		327.42	
177.37		328.83	300
180.69		331.00	
184.04		333.92	303
189.22		338.39	309
191.47		339.82	
194.82		341.22	312
197.42		342.32	
199.52		343.21	
203.49		344.84	318
206.37		346.00	
209.00		347.00	322
211.62		348.00	
213.85		348.85	328
216.26		349.48	
219.90		349.99	3

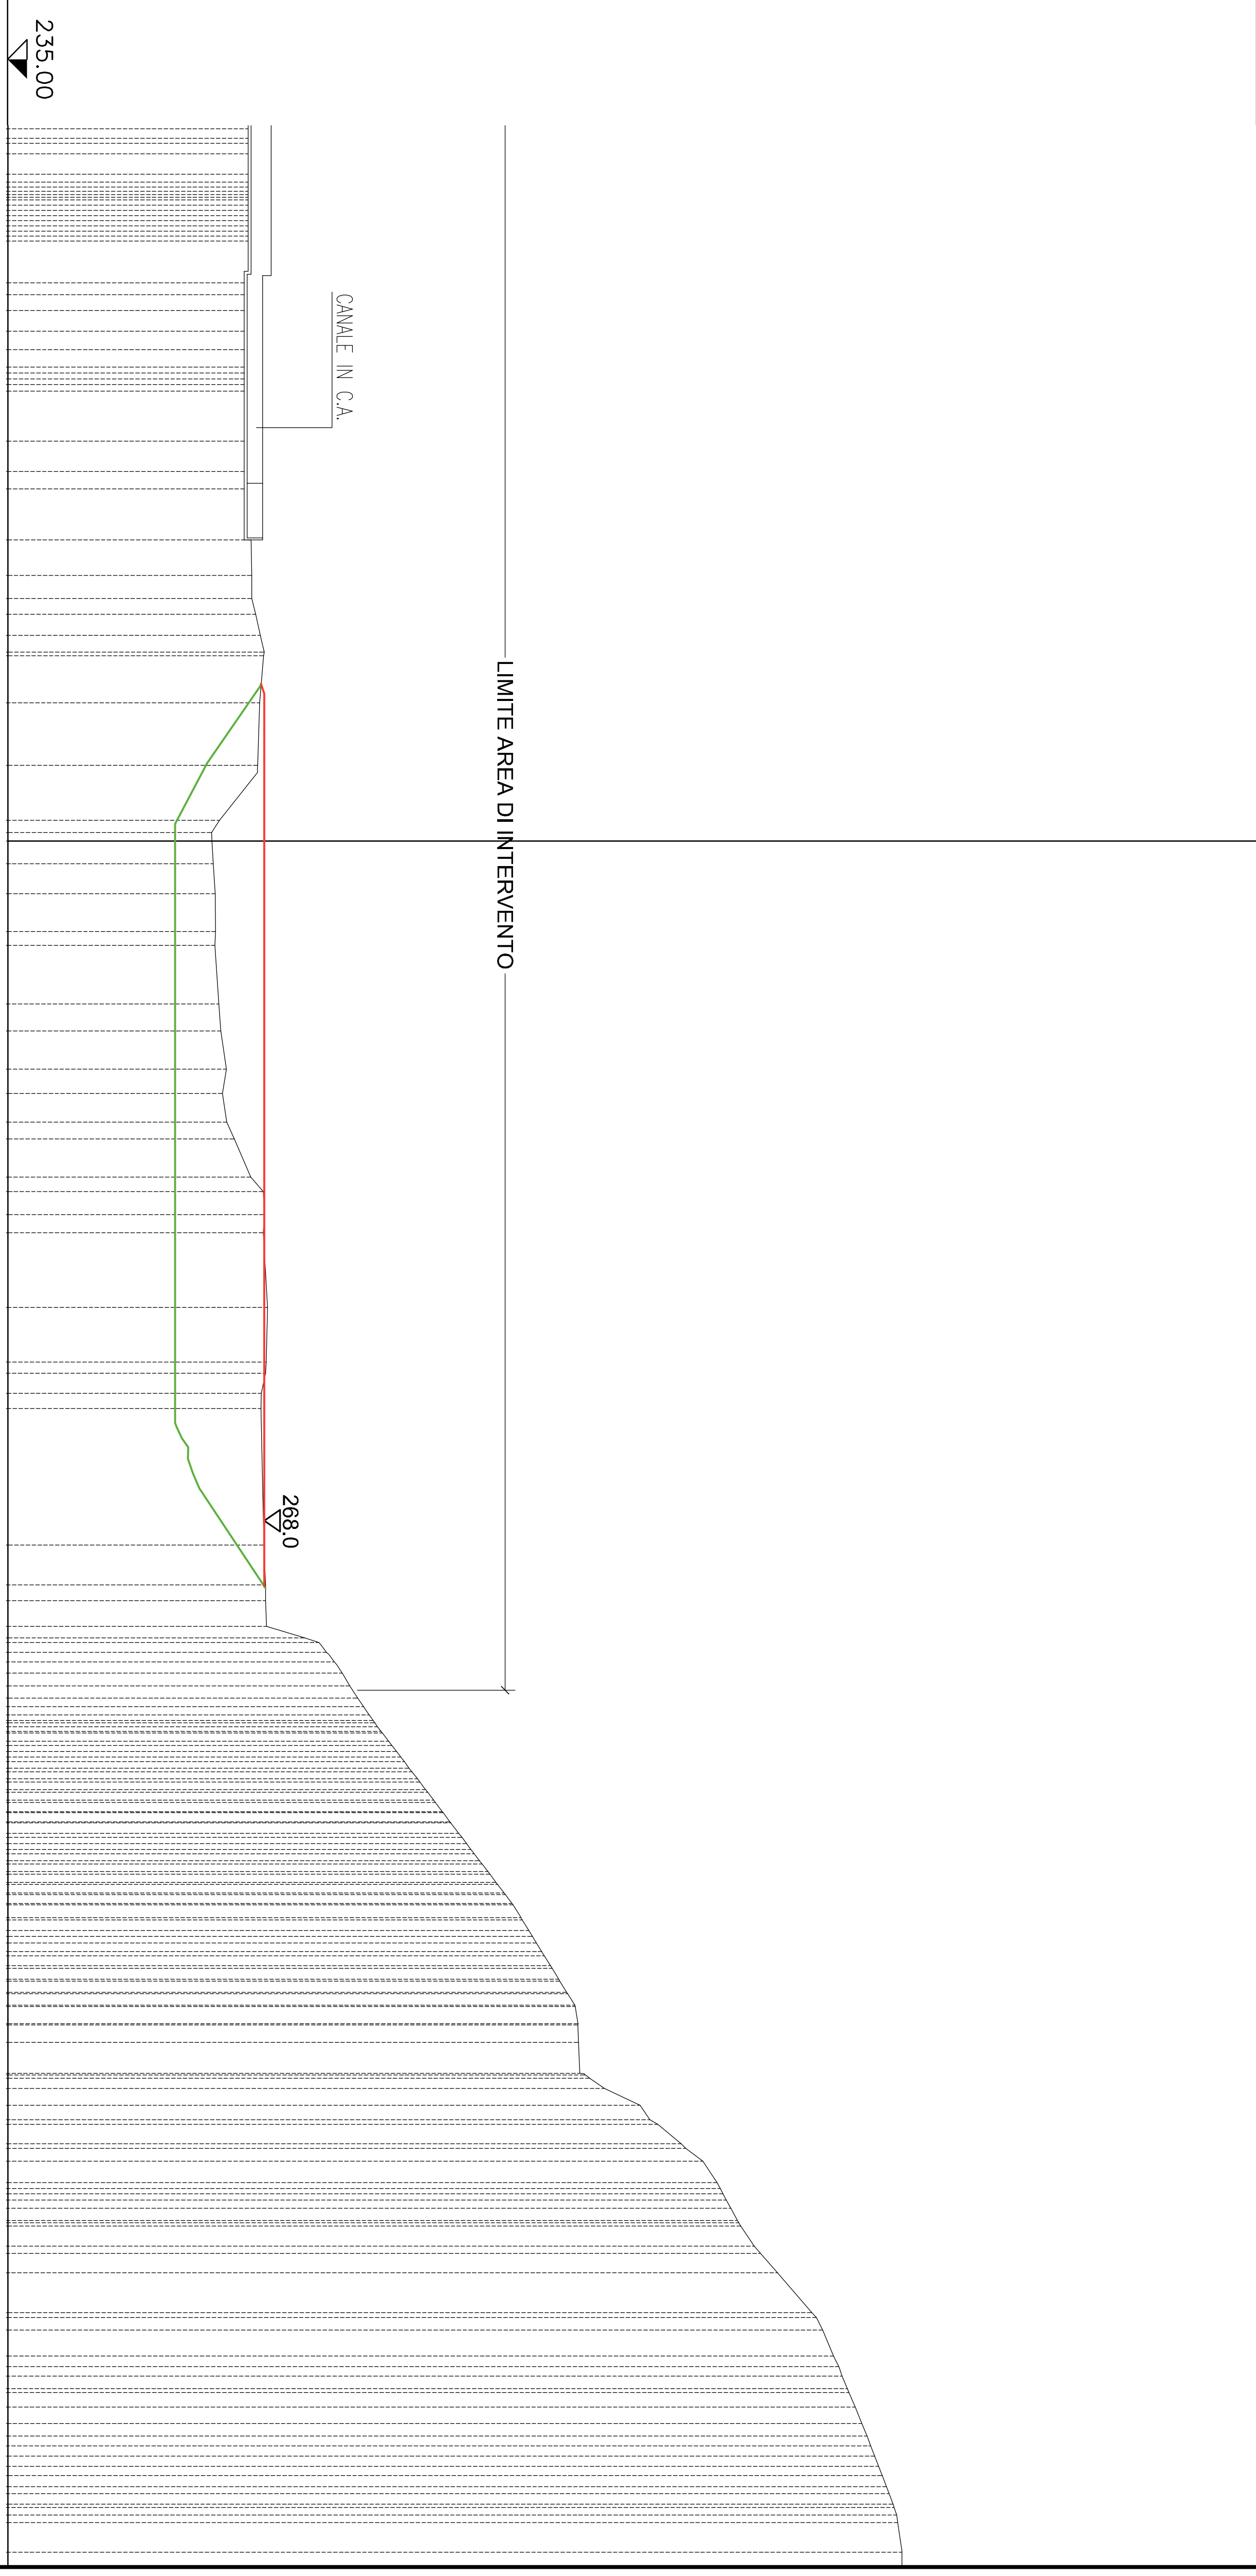

SEZIONE 47

1:1000

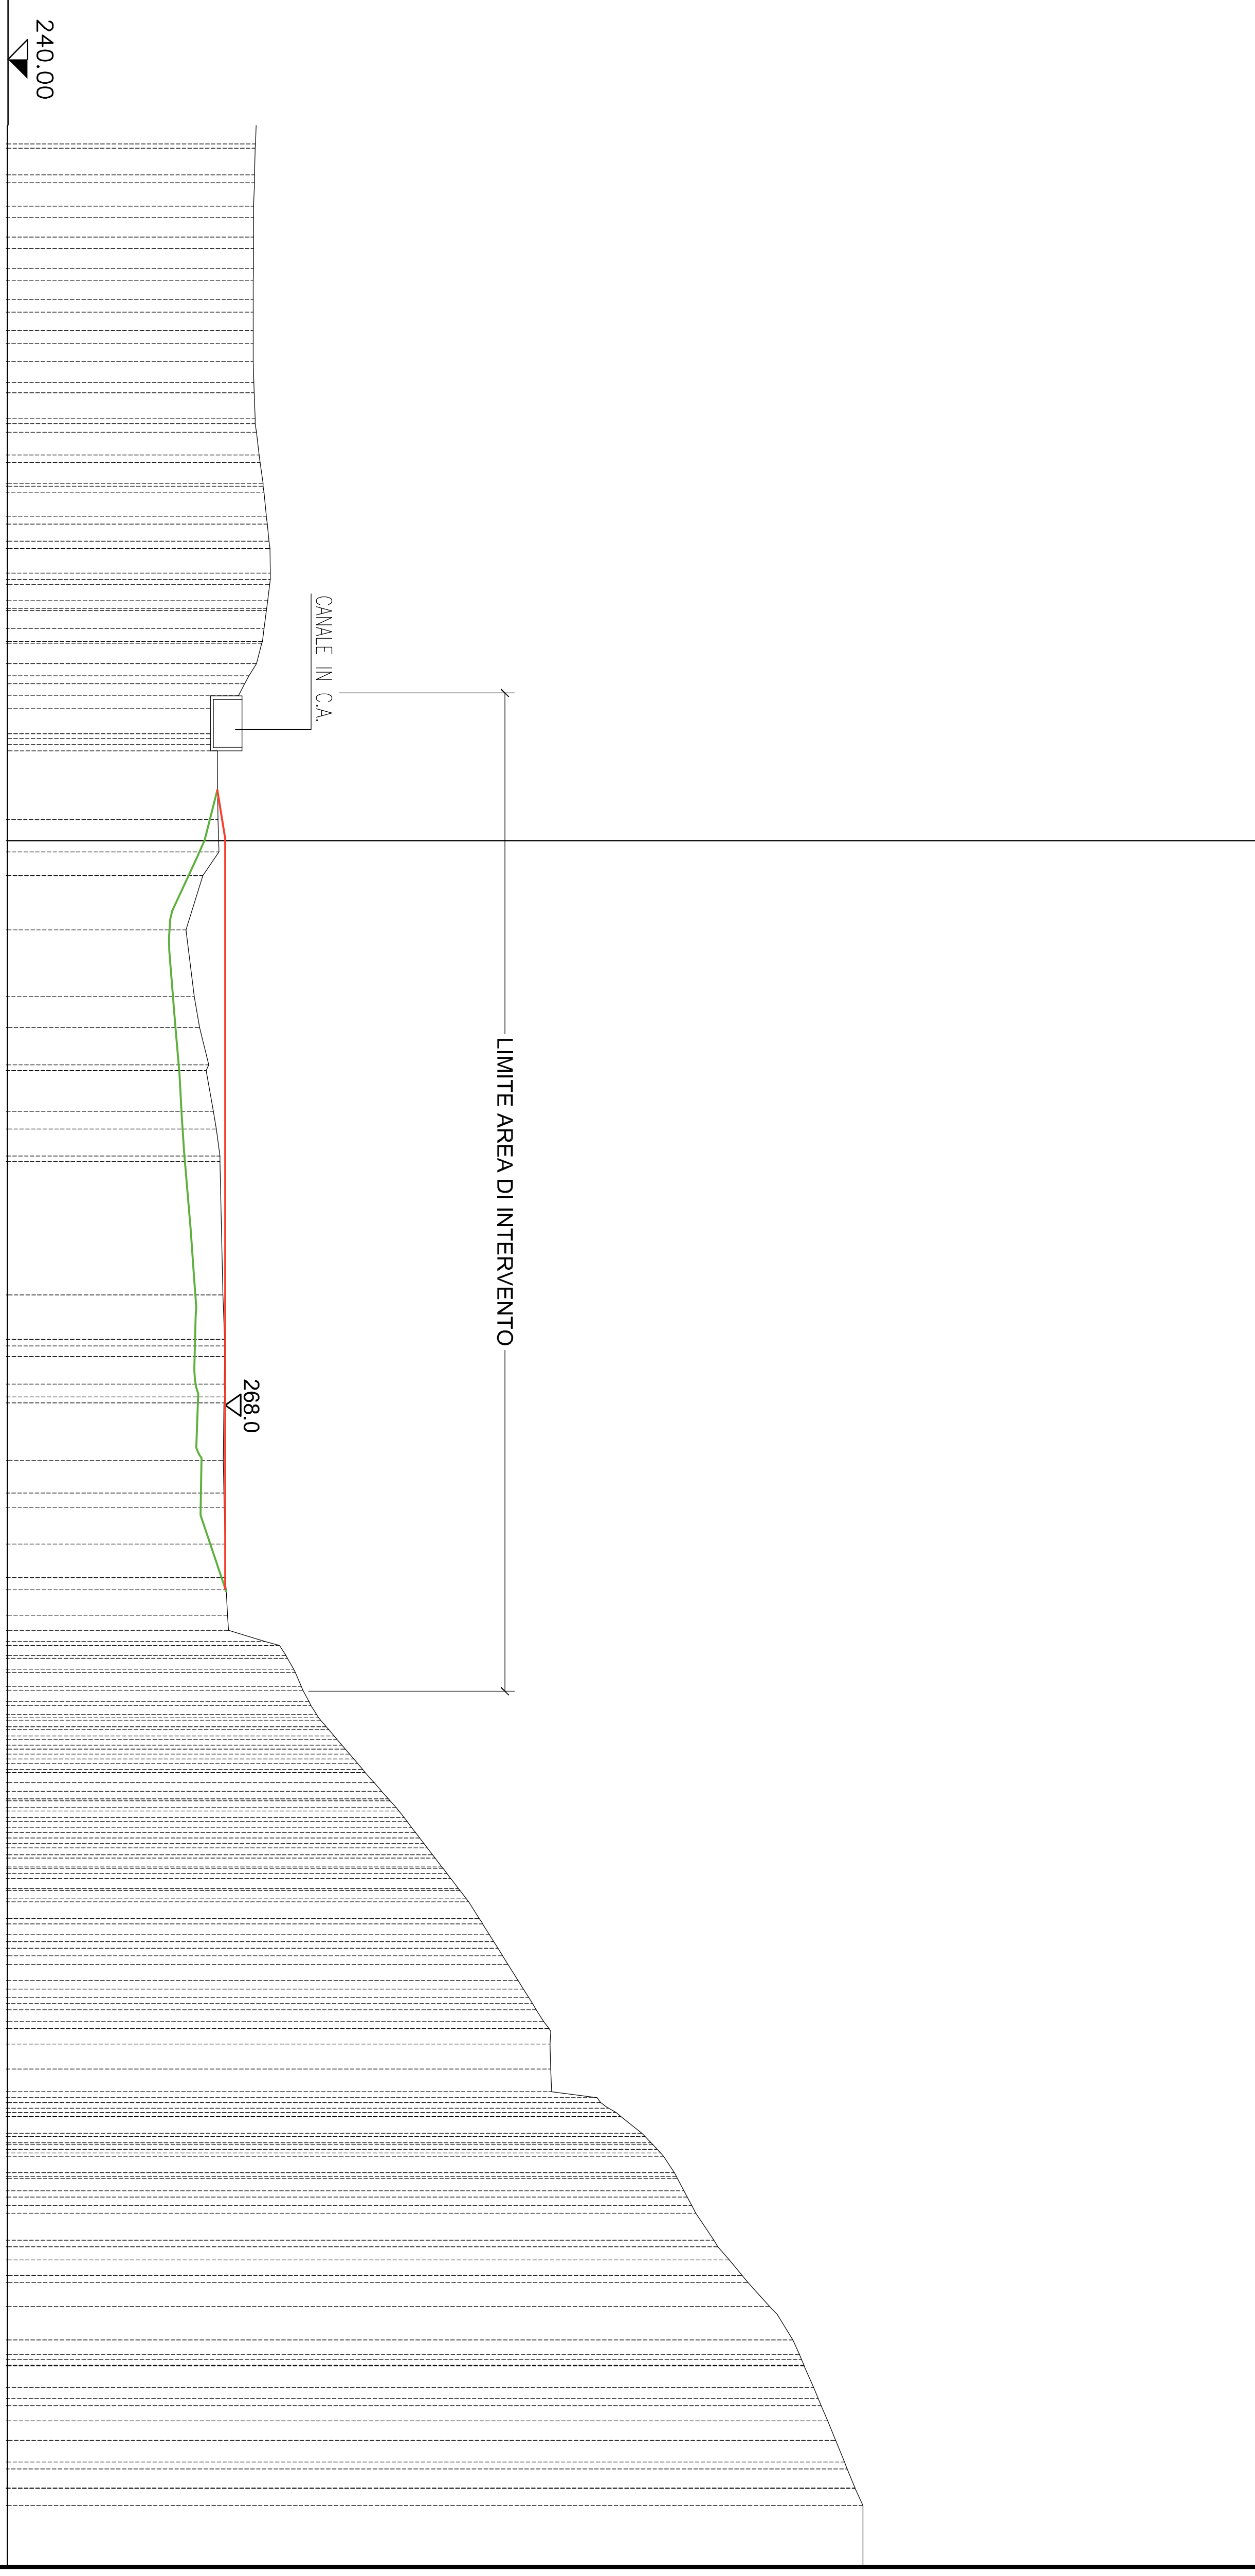

PROGRESSIVE TERRENO	PARZIALI TERRENO	QUOTE TERRENO	PUNTI BATTUTI
-89.60		271.90	7
-85.60		271.77	150
-81.60		271.63	153
-77.60		271.64	
-73.60		271.62	156
-69.60		271.61	159
-65.60		271.59	
-61.60		271.58	162
-58.90		271.67	
-54.27		271.83	165
-49.59		272.36	169
-45.93		272.84	
-41.70		273.29	173
-38.50		273.64	
-34.41		273.80	178
-30.84		273.45	
-27.27		273.00	184
-22.74		272.00	188
-20.20		270.51	
-17.04		269.00	
-13.72		267.79	194
-11.55		266.97	
	8.86		
-2.69		267.07	198
0.00		267.15	
4.49		265.12	201
11.43		262.95	202
	8.48		
20.06		264.02	205
24.03		264.69	
28.82		265.89	207
34.79		266.46	209
37.09		266.86	
40.55		267.33	211
	17.12		
58.41		267.70	213
64.14		267.91	214
66.34		267.91	
69.88		267.86	217
72.29		267.88	
79.73		267.72	221
83.89		267.82	223
90.46		267.98	
94.77		268.01	225
99.59		268.31	
102.97		273.13	228
105.16		276.00	
108.74		277.78	234
110.74		278.77	
112.79		280.00	239
115.13		282.00	
117.47		284.00	249
119.81		286.00	
122.11		288.00	259
124.35		290.00	
126.95		292.00	267
128.95		293.55	
131.96		295.86	276
134.76		298.00	
138.64		300.69	284
140.71		302.00	
143.42		303.69	
146.58		305.65	289
148.74		307.00	
151.87		308.95	295
154.76		309.77	
157.97		309.87	300
160.89		309.98	
163.02		317.30	308
166.22		321.59	316
168.28		323.58	
171.31		325.76	
173.63		327.00	322
176.51		328.53	
179.99		330.86	
182.51		332.82	326
184.52		334.49	
188.50		337.99	329
192.81		341.00	335
195.28		342.10	
198.91		343.66	340
201.26		344.65	
205.70		346.49	343
208.49		347.63	
211.83		348.99	346
214.08		350.00	
	10.9		

SEZIONE 48

1:1000

1:1000

256.00

PUNTI BATTUTI	
QUOTE TERRENO	
PARZIALI TERRENO	7.32 8.20 4.26 5.70 5.73 4.66
PROGRESSIVE TERRENO	

SEZIONE 49

1:1000

1:1000

261.00


PUNTI BATTUTI	
QUOTE TERRENO	
PARZIALI TERRENO	
PROGRESSIVE TERRENO	

SEZIONE 50

1:1000


1:1000

265.00

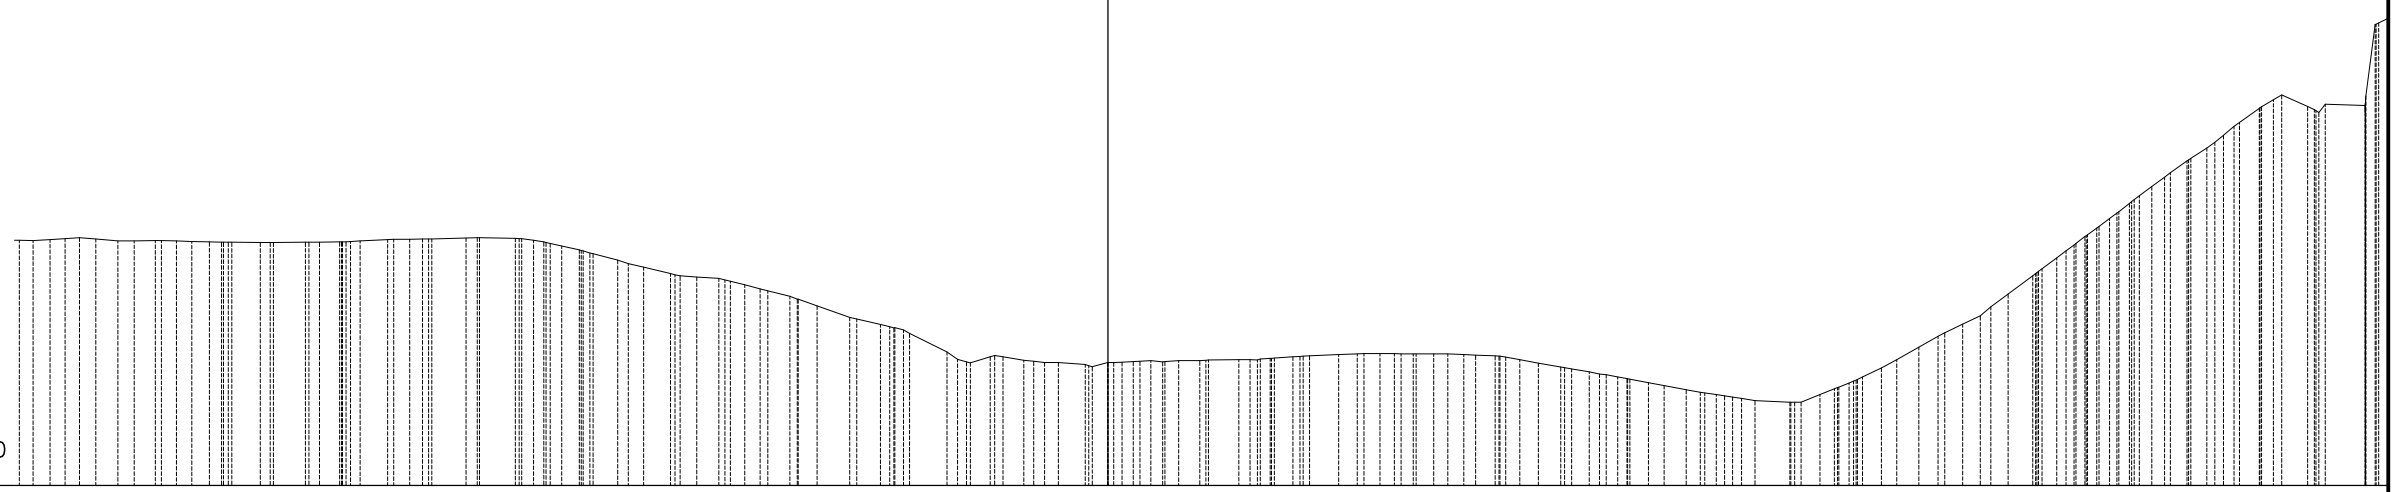

PUNTI BATTUTI	1 2 3 4 5 6 7 8 9 10 11 12 13 14 15 16 17 18 19 20 21 22 23 24 25 26 27 28 29 30 31 32 33 34 35 36 37 38 39 40 41 42 43 44 45 46 47 48 49 50 51 52 53 54 55 56 57 58 59 60 61 62 63 64 65 66 67 68 69 70 71 72 73 74 75 76 77 78 79 80 81 82 83 84 85 86 87 88 89 90 91 92 93 94 95 96 97 98 99 100 101 102 103 104 105 106 107 108 109 110 111 112 113 114 115 116 117 118 119 120 121 122 123 124 125 126 127 128 129 130 131 132 133 134 135 136 137 138 139 140 141 142 143 144 145 146 147 148 149 150 151 152 153 154 155 156 157 158 159 160 161 162 163 164 165 166 167 168 169 170 171 172 173 174 175 176 177 178 179 180 181 182 183 184 185 186 187 188 189 190 191 192 193 194 195 196 197 198 199 200 201 202 203 204 205 206 207 208 209 210 211 212 213 214 215 216 217 218 219 220 221 222 223 224 225 226 227 228 229 230 231 232 233 234 235 236 237 238 239 240 241 242 243 244 245 246 247 248 249 250 251 252 253 254 255 256 257 258 259 260 261 262 263 264 265 266 267 268 269 270 271 272 273 274 275 276 277 278 279 280 281 282 283 284 285 286 287 288 289 290 291 292 293 294 295 296 297 298 299 300 301 302 303 304 305 306 307 308 309 310 311 312
QUOTE TERRENO	297.40 297.38 297.51 297.64 297.57 297.57 297.32 297.35 297.38 297.31 297.26 297.20 297.15 297.13 297.12 297.15 297.16 297.18 297.18 297.32 297.50 297.54 297.56 297.38 297.79 297.74 297.66 297.66 297.06 297.05 296.85 294.89 293.85 293.90 292.56 292.38 291.07 290.94 290.00 289.60 288.73 287.22 286.08 285.08 282.66 281.90 282.00 282.08 281.54 281.25 280.80 281.64 281.66 281.83 282.06 282.13 282.29 282.43 282.42 282.38 282.37 282.29 282.13 281.93 281.14 280.67 280.37 280.07 279.80 279.55 279.20 278.90 278.55 278.20 277.65 277.22 276.84 276.60 276.23 276.00 275.91 275.76 275.38 280.54 281.62 283.28 284.79 286.31 288.42 290.29 293.69 295.07 296.90 298.80 300.74 302.74 304.74 306.82 308.94 311.06 313.16 315.14 315.38 315.23
PARZIALI TERRENO	3.64 4.52 4.74 4.29 4.95 3.56 4.00 3.89 4.63 3.43 5.26
PROGRESSIVE TERRENO	144.00 142.20 139.94 137.06 133.89 130.96 128.80 126.91 123.25 121.20 118.88 116.45 113.82 110.42 106.18 104.00 100.43 98.94 95.30 92.57 89.86 84.94 83.48 78.46 77.80 75.20 72.23 68.80 68.10 64.99 61.41 56.88 54.40 51.44 48.08 46.00 43.03 40.98 38.48 34.13 33.23 30.83 28.23 26.25 21.30 19.21 16.50 15.57 11.95 8.57 7.00 3.00 0.00 4.42 7.32 9.32 12.14 17.29 18.43 21.97 24.46 28.83 30.52 32.84 35.24 38.48 40.78 43.06 44.94 46.04 48.56 51.84 54.47 56.90 58.38 60.33 63.33 66.90 69.90 71.56 73.58 76.48 78.84 81.84 85.54 89.47 91.54 94.46 96.87 99.80 102.27 104.31 107.24 109.78 113.02 115.75 119.02 122.29 124.46 126.72 129.46 132.43 134.80 136.94 140.48 142.43 145.33 147.86 149.86 152.45 155.43 158.66 161.00 166.26 168.54

SEZIONE 51

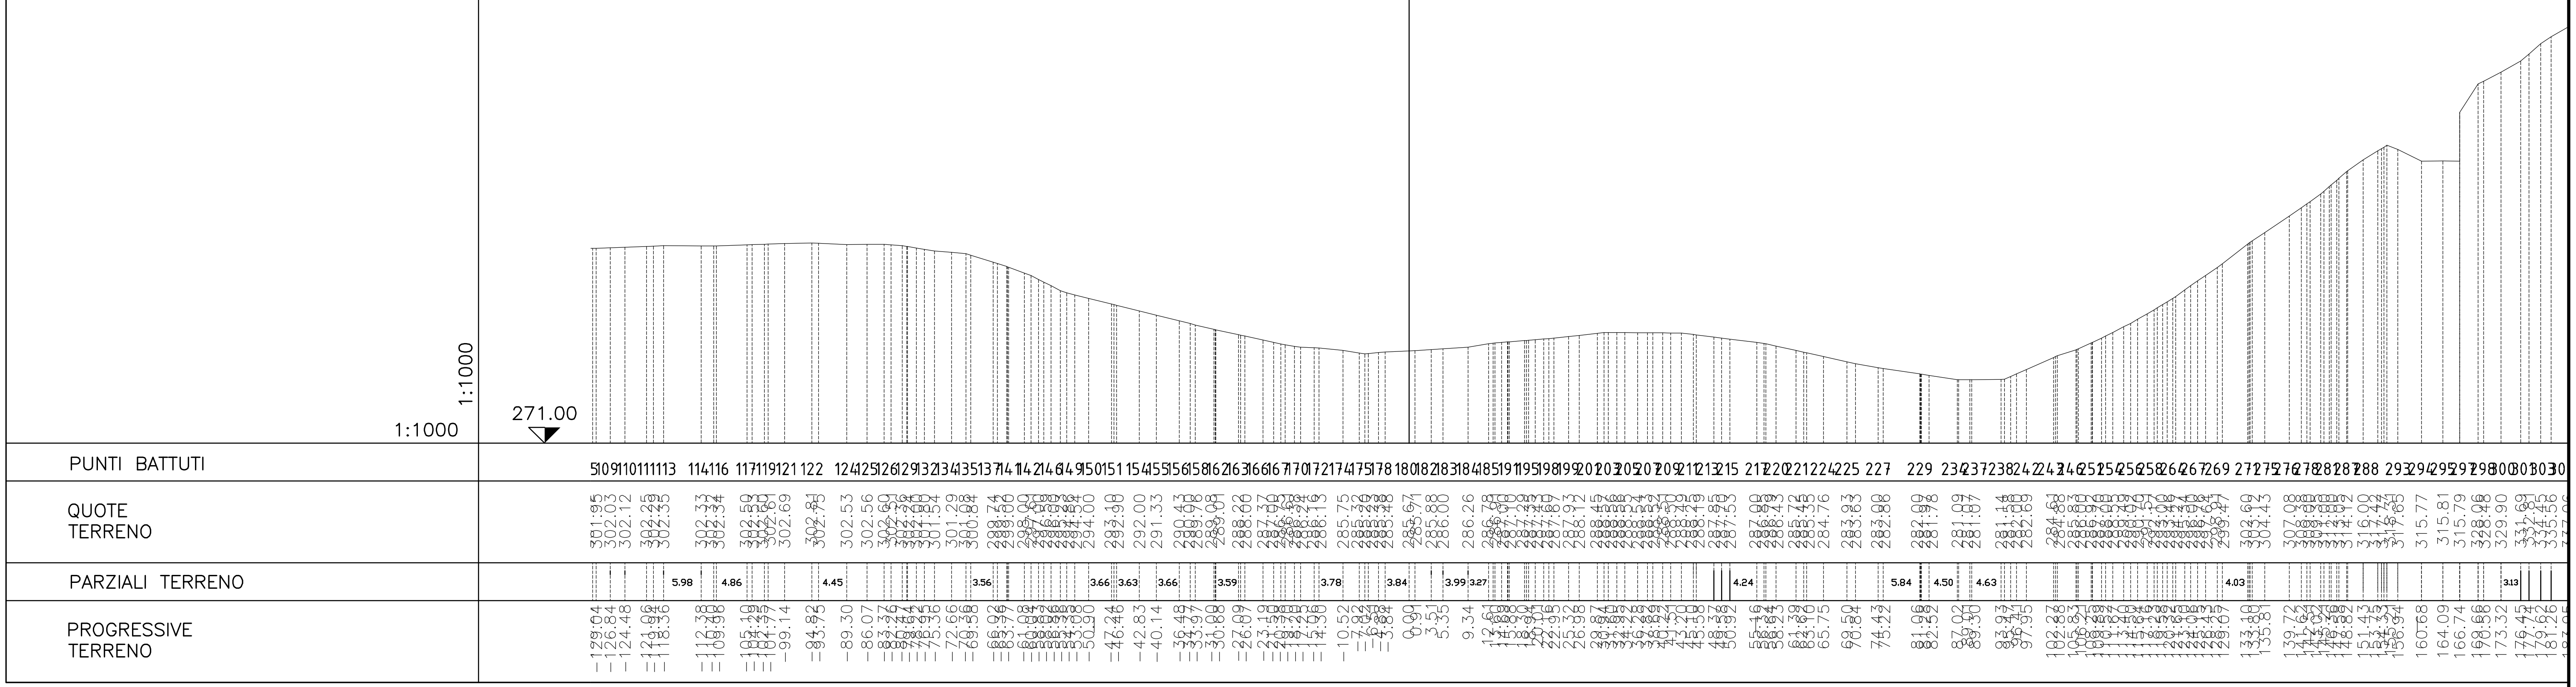
1:1000
1:1000
271.00
PUNTI BATTUTI
QUOTE TERRENO
PARZIALI TERRENO
PROGRESSIVE TERRENO