
PROFILO LONGITUDINALE
SCALA 1:500

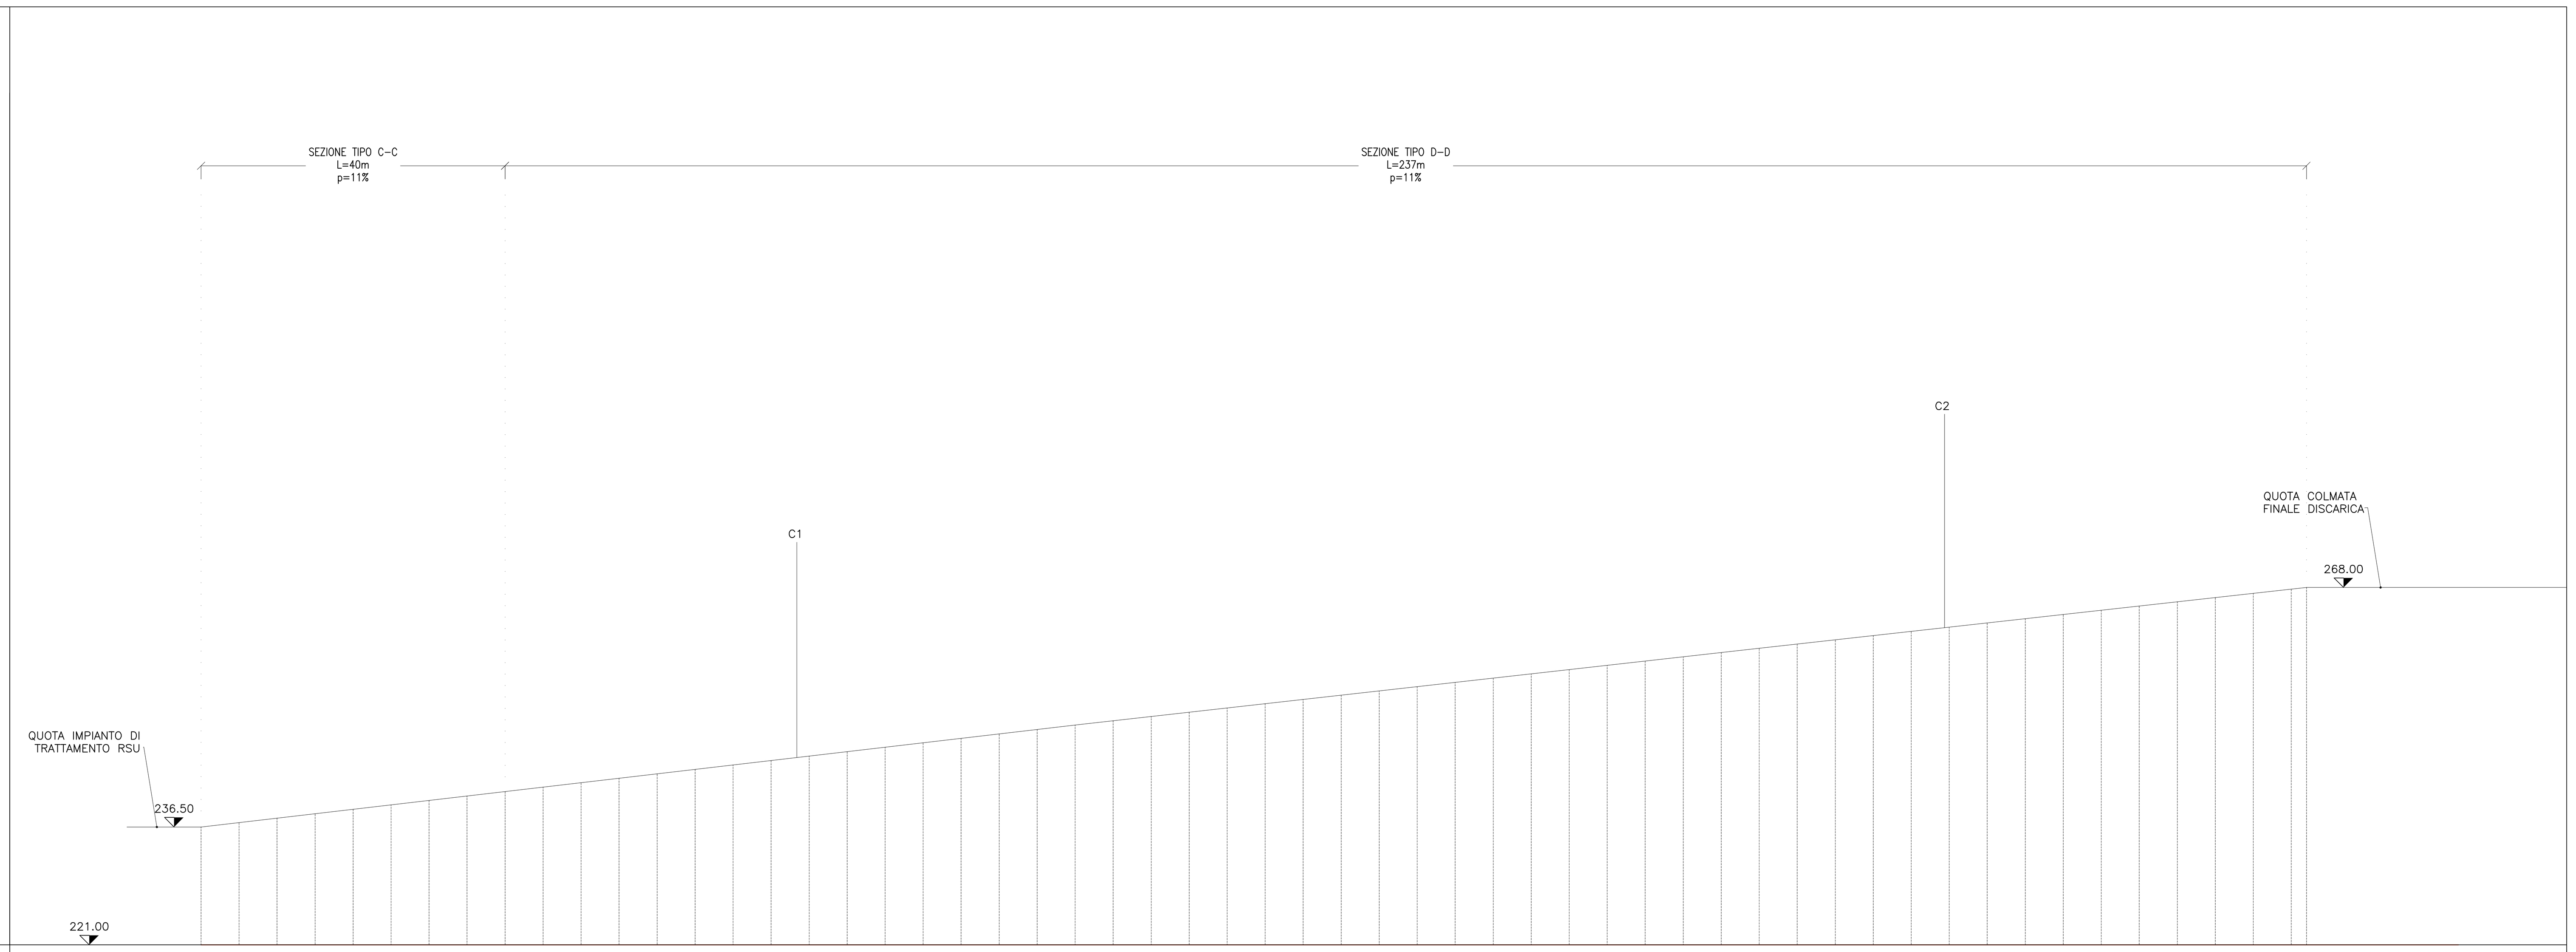


SEZIONI	QUOTE TERRENO	PARZIALI TERRENO	PROGRESSIVE TERRENO
1	236.50	5.00	0.00
2	237.05	5.00	5.00
3	237.66	5.00	10.00
4	238.25	5.00	15.00
5	238.83	5.00	20.00
6	239.41	5.00	25.00
7	240.00	5.00	30.00
8	240.58	5.00	35.00
9	241.16	5.00	40.00
10	241.74	5.00	45.00
11	242.33	5.00	50.00
12	242.91	5.00	55.00
13	243.50	5.00	60.00
14	244.08	5.00	65.00
15	244.66	5.00	70.00
16	245.24	5.00	75.00
17	245.82	5.00	80.00
18	246.41	5.00	85.00
19	247.00	5.00	90.00
20	247.58	5.00	95.00
21	248.16	5.00	100.00
22	248.74	5.00	105.00
23	249.33	5.00	110.00
24	249.91	5.00	115.00
25	249.87	5.00	120.00
26	251.03	5.00	125.00
27	251.59	5.00	130.00
28	252.15	5.00	135.00
29	252.71	5.00	140.00
30	253.28	5.00	145.00
31	253.84	5.00	150.00
32	254.40	5.00	155.00
33	254.95	5.00	160.00
34	255.52	5.00	165.00
35	256.07	5.00	170.00
36	256.64	5.00	175.00
37	257.19	5.00	180.00
38	257.76	5.00	185.00
39	258.32	5.00	190.00
40	258.88	5.00	195.00
41	259.44	5.00	200.00
42	260.00	5.00	205.00
43	260.55	5.00	210.00
44	261.11	5.00	215.00
45	261.66	5.00	220.00
46	262.22	5.00	225.00
47	262.77	5.00	230.00
48	263.33	5.00	235.00
49	263.88	5.00	240.00
50	264.44	5.00	245.00
51	265.00	5.00	250.00
52	265.55	5.00	255.00
53	266.11	5.00	260.00
54	266.66	5.00	265.00
55	267.22	5.00	270.00
56	267.77	5.00	275.00
56bis	268.00	2.00	277.00

ANDAMENTO PLANIMETRICO: L=63.70 — L=31.00 R1=10.50 — L=119.25 — L=32.10 R2=10.50


PLANIMETRIA
SCALA 1:500



VIABILITA' DI SERVIZIO DISCARICA
SEZIONE C-C fra le sezioni 1 e 9
SCALA 1:50

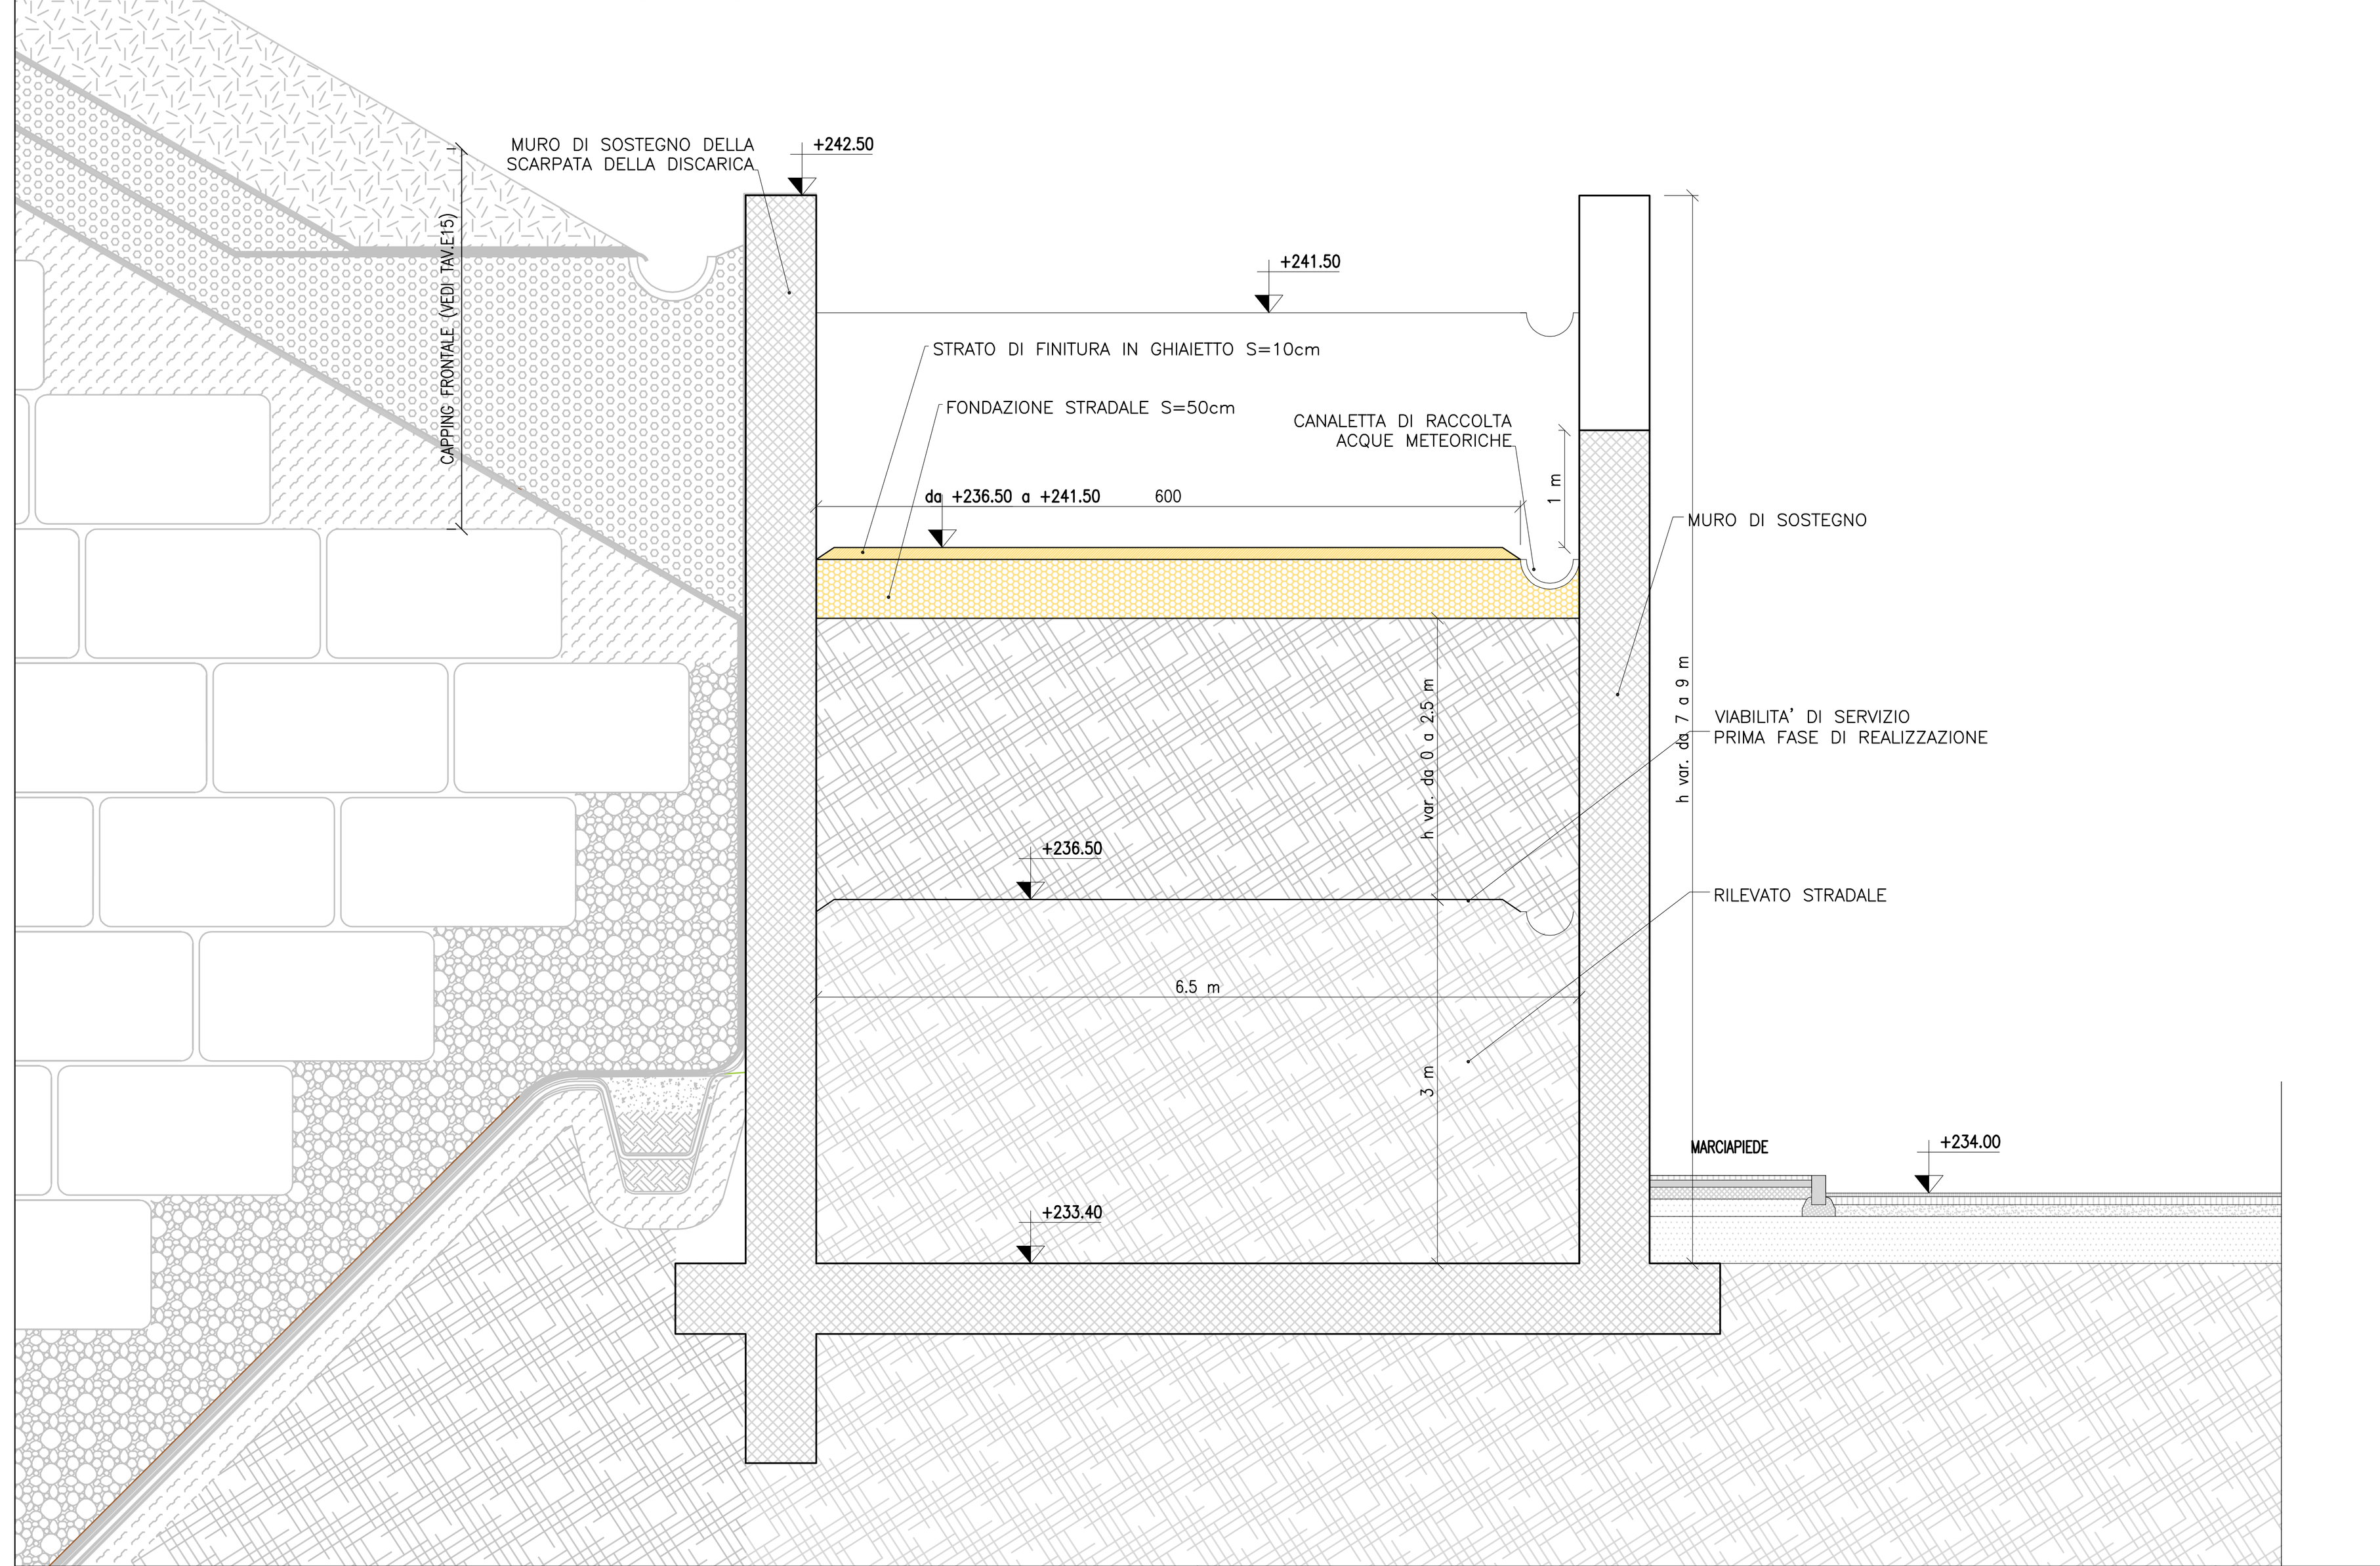

VIABILITA' DI SERVIZIO DISCARICA
SEZIONE D-D fra le sezioni 9 e 56bis
SCALA 1:50

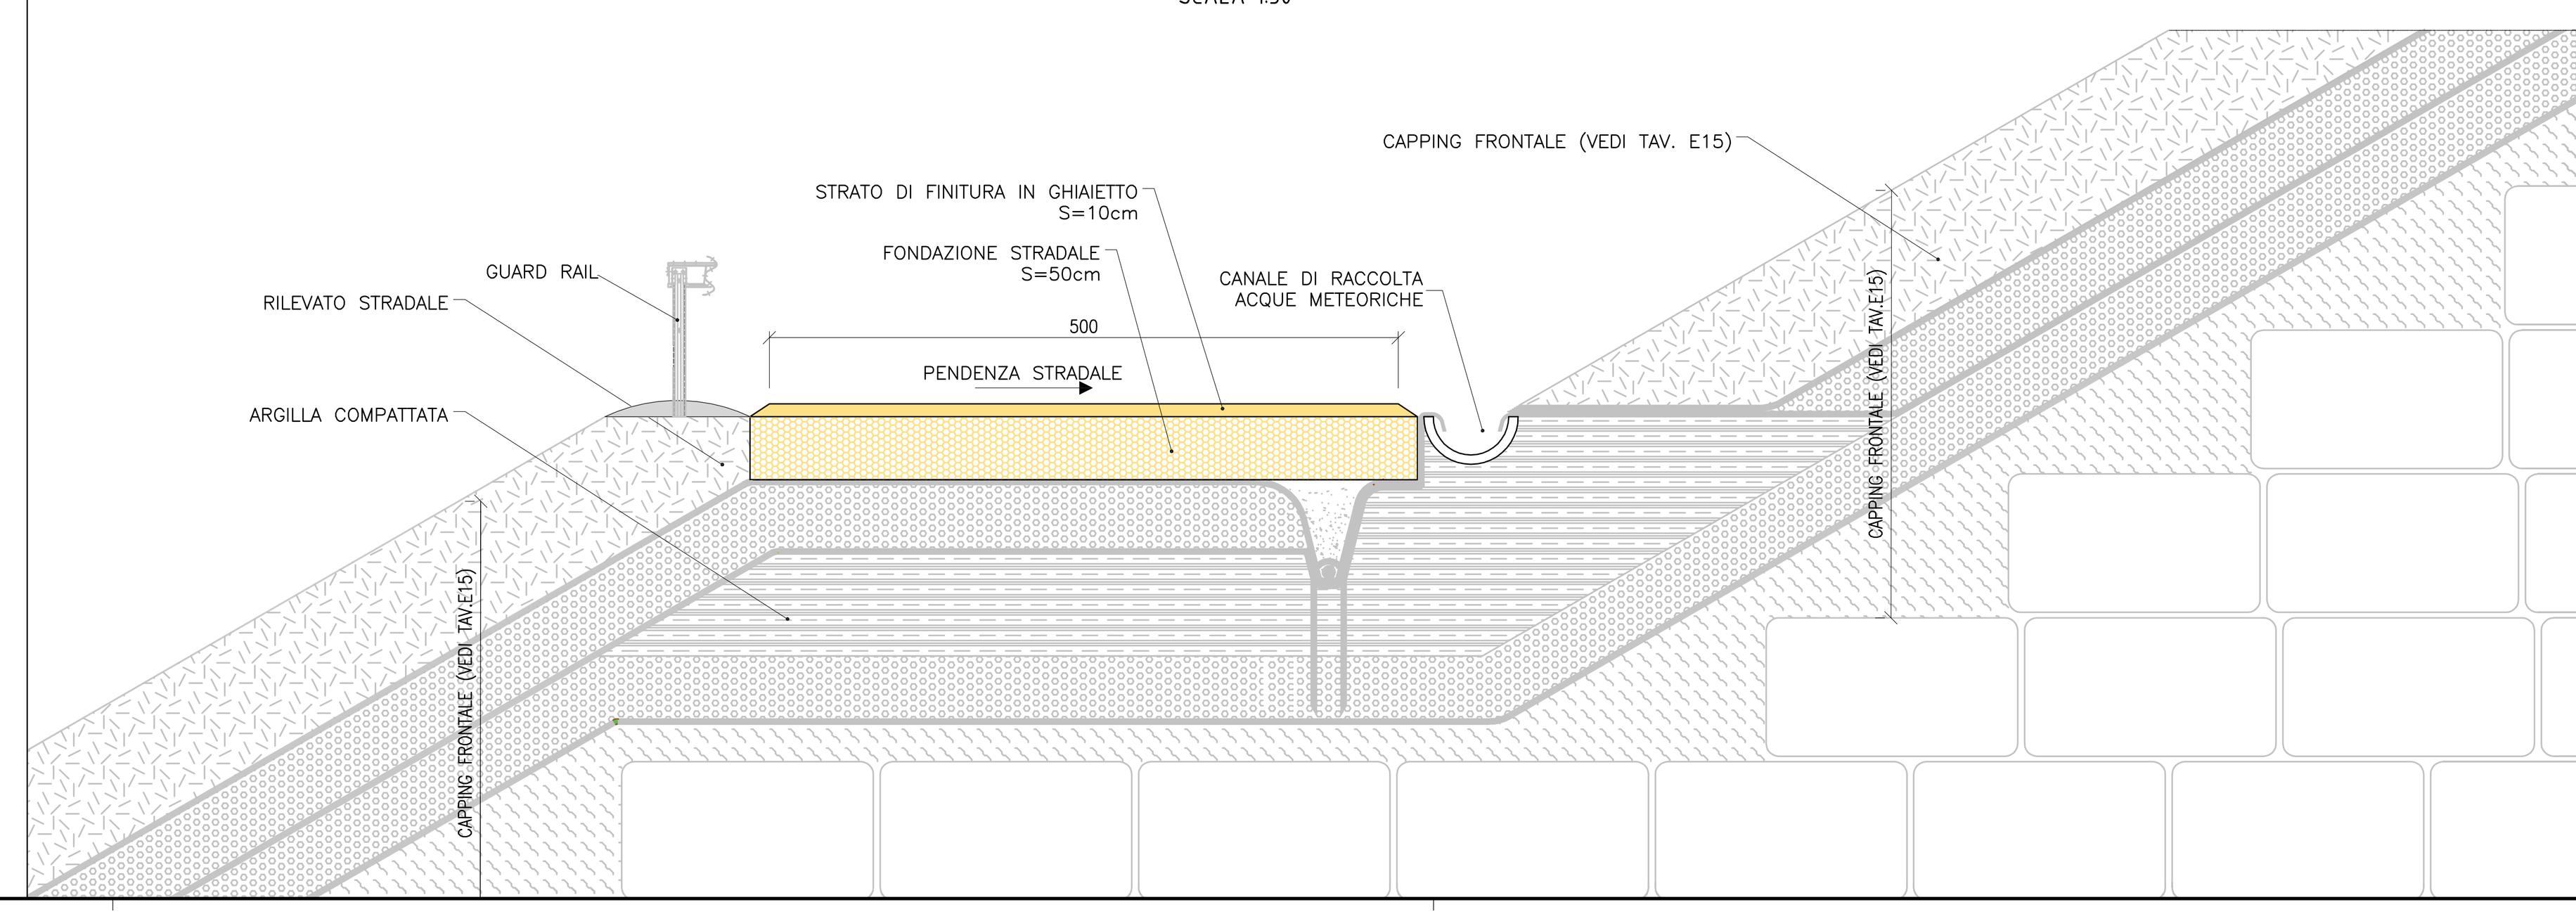

PROVINCIA DI IMPERIA — COMUNE DI TAGGIA

IMPIANTO INTEGRATO DI TRATTAMENTO, RECUPERO E VALORIZZAZIONE DEI RIFIUTI SOLIDI URBANI DELLA PROVINCIA DI IMPERIA

IDRO EDIL S.R.L. — WASTE TREATMENT TECHNOLOGIES

PROGETTO DI FATTIBILITÀ TECNICA ED ECONOMICA

SOTTOPROGETTO 2 – DISCARICA DI SERVIZIO

VIABILITA' DI SERVIZIO TRA PIANO IMPIANTO DI TRATTAMENTO RSU A QUOTA 236.50 E COLMATA FINALE A QUOTA 268.00

TAV.	SCALA	COM	DOC	FOGLIO	REV.
E4/2	1:500/50	8 3 9	P P A 1 1 2	02 DI 02	3

ICARIA
ICARIA srl
SOCIETÀ DI INGEGNERIA
Via La Spezia, 6 - 00182 Roma
Corso Cavour, 445 - 05018 Orvieto (Tr)
tel +39 0763 34 08 75 Fax +39 0763 34 12 51
www.icariasrl.it info@icariasrl.it
ORDINE degli INGEGNERI della Provincia di TERNI — INGEGNERE Vladimiro ROTISCIANI — A376

REVISIONE	DATA	OGGETTO	REDATTO	VERIFICATO	APPROVATO	AUTORIZZATO
3	APRILE 2017	REVISIONE a seguito Delib. C.P. N.2 del 20.02.2017	AS	AS	VR	VR
2	APRILE 2013	REVISIONE	C.S.	A.S.	V.R.	V.R.
0	GENNAIO 2012	EMISSIONE	L.P./M.G.	M.G.	V.R.	V.R.