
SEZIONELONGITUDINALE A-A - scala 1:1.000

PROFILO LONGITUDINALE SEZ. A-A


LEGENDA

- - - - PROFILO ORIGINARIO TERRENO (ALTIMETRIA C.T.R.)
—— PROFILO TERRENO STATO ATTUALE

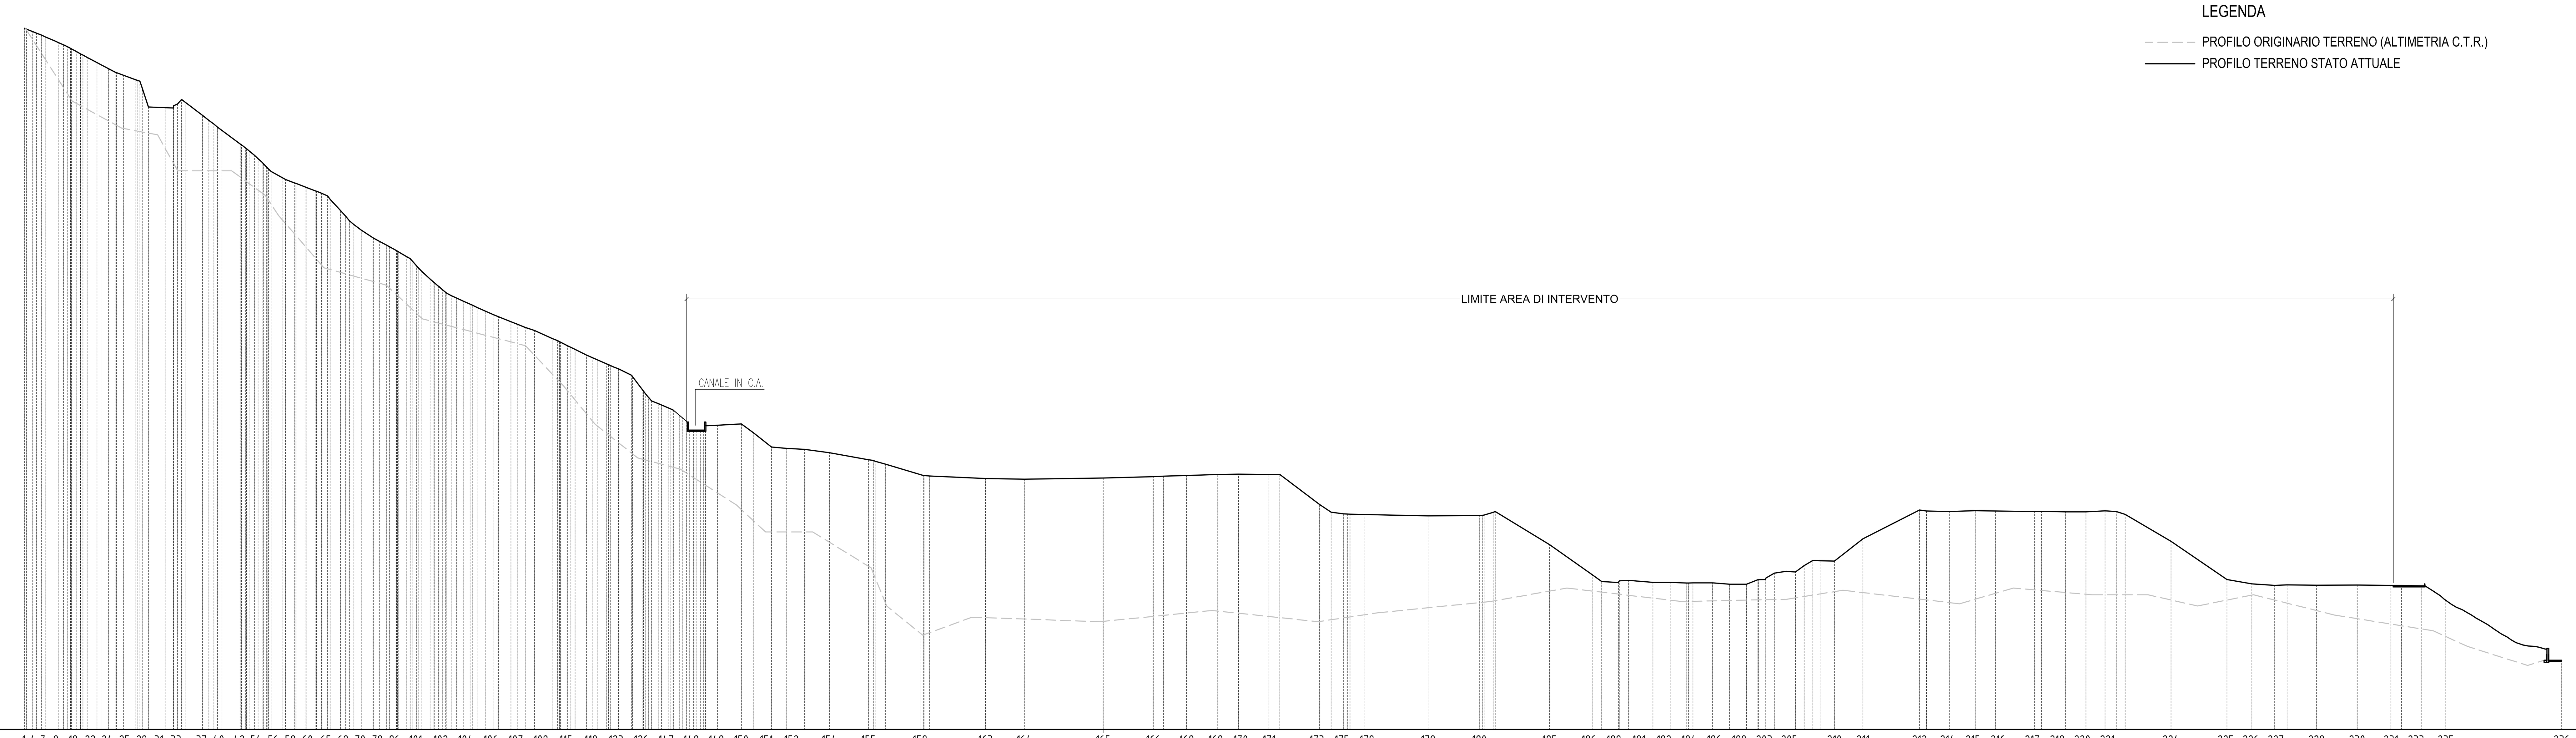

PUNTI BATTUTI	1 4 7 9 18 22 24 25 29 31 33 37 40 42 54 56 58 60 65 69 70 78 86 101 102 104 106 107 108 115 118 123 126 147 148 149 150 151 152 154 155 159 163 164 165 166 168 169 170 171 173 175 178 179 180 185 186 188 191 192 194 196 198 203 205 210 211 212 214 215 216 217 219 220 221 224 225 226 227 229 230 231 233 235 236
QUOTE TERRENO	367.21 366.36 365.49 364.98 363.62 362.00 360.74 359.86 358.52 357.00 356.00 355.32 354.00 347.33 347.15 347.62 349.20 345.19 343.93 342.23 337.96 336.20 334.21 331.00 329.00 328.00 327.00 326.00 325.52 324.00 321.16 318.55 317.59 316.20 314.20 313.33 312.00 310.63 305.74 303.83 300.23 299.63 299.00 298.27 297.17 296.66 295.68 294.32 293.04 292.36 291.82 290.84 288.81 287.87 286.57 286.04 284.00 283.45 282.20 281.15 279.49 276.00 273.86 272.29 271.30 270.00 269.00 267.63 266.77 266.87 267.22 265.03 261.37 261.06 260.79 259.95 258.16 257.80 257.08 254.42 254.06 253.43 253.23 253.56 253.89 254.01 254.16 254.43 254.52 254.44 254.43 246.87 244.92 244.51 244.42 244.33 243.98 244.07 244.20 245.07 236.70 229.13 227.40 227.15 227.67 227.16 227.17 227.02 227.03 227.05 226.72 226.72 227.86 227.89 229.52 229.97 229.82 231.40 232.71 232.63 232.57 238.19 245.46 245.21 245.09 245.30 245.20 245.09 245.14 244.99 244.98 245.24 245.07 244.36 237.56 227.88 226.79 226.41 226.54 226.47 226.50 226.42 226.41 226.30 226.29 223.86 210.27
PARZIALI TERRENO	1.61 1.29 2.30 1.34 1.33 2.51 1.23 1.65 1.86 3.08 1.52 4.20 2.15 4.41 1.61 1.28 4.63 1.39 2.97 2.21 2.28 2.44 1.27 1.51 2.61 1.31 1.85 3.05 1.60 1.77 1.69 2.02 2.05 1.43 1.94 1.74 2.20 2.02 3.20 1.70 1.87 2.32 4.53 1.36 1.74 2.91 1.44 1.24 2.43 3.33 2.41 1.80 1.70 1.59 2.91 6.04 2.97 4.63 3.75 4.65 6.24 9.88 1.23 2.54 8.78 1.37 14.17 9.81 19.93 12.68 2.59 5.84 7.87 5.24 7.73 2.74 10.04 2.91 3.18 3.57 16.19 12.96 2.31 13.76 10.75 2.42 4.22 2.33 6.17 4.33 4.22 4.95 4.30 3.95 2.88 1.71 2.12 2.93 2.37 2.21 2.21 1.83 3.64 7.20 14.29 1.77 5.76 6.59 5.11 9.84 1.82 6.05 5.17 4.82 2.83 2.23 11.62 14.12 6.31 5.76 3.14 7.43 10.28 8.55 2.64 5.02 5.25 29.30
PROGRESSIVE TERRENO	0.00 2.15 4.36 5.46 8.59 11.92 14.22 15.89 18.40 21.29 23.28 25.14 28.73 31.40 35.60 37.75 39.76 45.05 46.66 48.83 54.59 56.85 59.13 62.41 66.06 68.67 71.28 73.89 75.16 77.33 79.94 82.19 83.34 85.19 88.24 89.84 92.30 94.68 100.53 102.58 106.82 107.91 109.34 110.98 113.38 114.50 116.70 119.85 123.05 124.75 126.62 128.94 133.47 135.58 138.17 139.23 143.58 144.82 147.69 150.21 153.54 156.18 157.89 160.41 162.78 165.69 167.45 169.87 172.35 175.26 181.30 184.27 188.90 192.65 197.30 203.54 213.42 215.13 217.67 226.45 228.84 243.01 252.82 272.75 285.43 288.02 293.86 301.73 306.97 314.70 317.44 327.48 330.39 333.57 335.15 338.72 354.91 367.87 369.06 371.86 385.62 396.37 398.79 403.01 405.59 411.76 416.09 420.31 421.87 426.82 431.12 435.41 438.29 440.16 442.45 445.38 447.75 449.96 452.17 454.00 457.64 464.84 479.13 480.90 486.66 493.25 498.36 508.20 510.02 516.07 521.24 526.06 528.89 531.12 542.74 556.86 563.17 568.93 572.07 579.50 589.78 598.33 600.97 605.99 606.95 612.20 641.50

PROFILO GENERALE scala 1:2.000

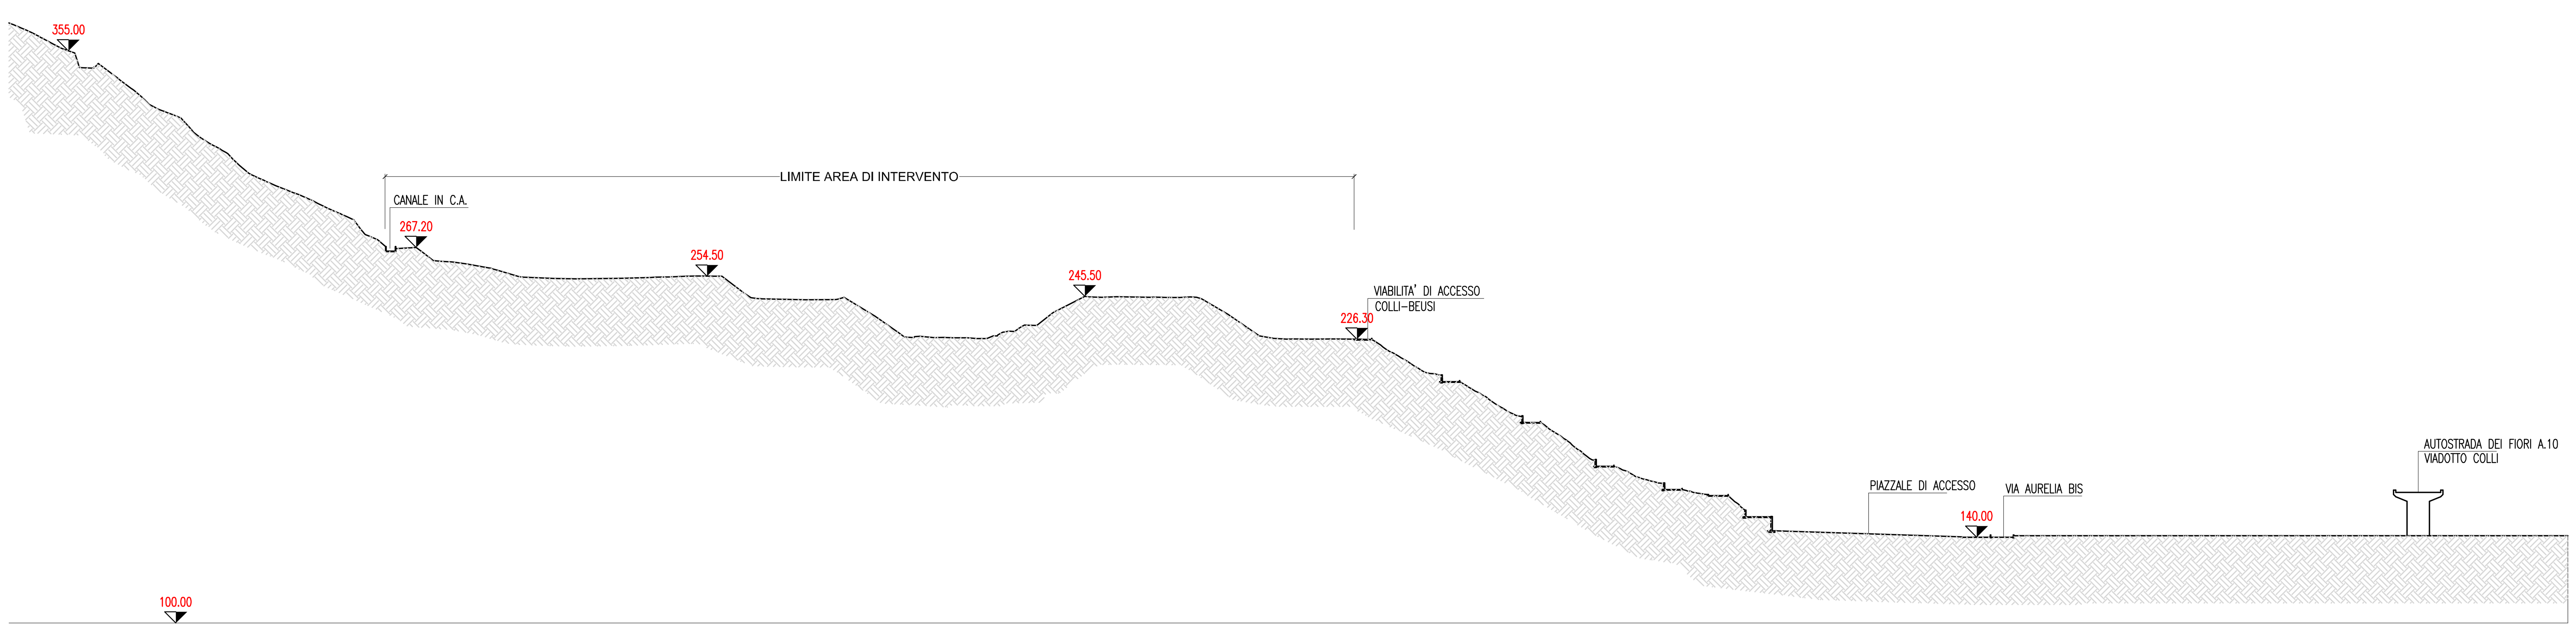

PROVINCIA DI IMPERIA

COMUNE DI TAGGIA

IMPIANTO INTEGRATO DI TRATTAMENTO, RECUPERO E VALORIZZAZIONE DEI RIFIUTI SOLIDI URBANI DELLA PROVINCIA DI IMPERIA

IDRO EDIL S.R.L.

WASTE TREATMENT TECHNOLOGIES

PROGETTO DI FATTIBILITÀ TECNICA ED ECONOMICA

SERIE STATO ATTUALE

SEZIONE LONGITUDINALE A-A
PROFILO

TAV.	SCALA	COM	DOC	FOGLIO	REV.
B3	1:1.000-1:2.000	839	PP.A039	01 DI 01	2

ICARIA

ICARIA srl
SOCIETÀ DI INGEGNERIA
Via La Spezia, 6 - 00182 Roma
Corso Cavour, 445 - 05018 Orvieto (Tr)
tel +39 0763 34 08 75 Fax +39 0763 34 12 51
www.icariasrl.it info@icariasrl.it

ORDINE degli INGEGNERI
INGEGNERE
Vladimiro ROTISCIANI
civile ed ambientale, industriale, dell'informazione
A 376
Provincia di TERNI

REVISIONE	DATA	OGGETTO	REDATTO	VERIFICATO	APPROVATO	AUTORIZZATO
2	APRILE 2017	REVISIONE a seguito Delib. C.P. N.2 del 20.02.2017	ER	AS	VR	VR
1	GENNAIO 2012	REVISIONE	M.G.	M.S.	V.R.	V.R.
0	GENNAIO 2012	EMISSIONE	M.G.	A.S.	V.R.	V.R.