PROVINCIA DI IMPERIA

COMUNE DI TAGGIA

IMPIANTO INTEGRATO DI TRATTAMENTO, RECUPERO E VALORIZZAZIONE DEI RIFIUTI SOLIDI URBANI DELLA PROVINCIA DI IMPERIA

IDRO EDIL S.R.L.

WASTE TREATMENT TECHNOLOGIES

PROGETTO DI FATTIBILITÀ TECNICA ED ECONOMICA

SERIE STATO ATTUALE

SEZIONI TRASVERSALI

TAV.	SCALA	COM	DOC	FOGLIO	REV.
B4	1:1.000	839	PP.A040	01 DI 01	2

ICARIA


ICARIA srl
SOCIETÀ DI INGEGNERIA

Via La Spezia, 6 - 00182 Roma
Corso Cavour, 445 - 05018 Orvieto (Tr)
tel +39 0763 34 08 75 Fax +39 0763 34 12 51
www.icarlasrl.it Info@icarlasrl.it

ORDINE degli INGEGNERI
INGEGNERE
Vladimiro
ROTISCIANI
civile ed ambientale
industriale
dell'informazione
A 376
Provincia di TERNI


REVISIONE	DATA	OGGETTO	REDATTO	VERIFICATO	APPROVATO	AUTORIZZATO
2	APRILE 2017	REVISIONE a seguito Delib. C.P. N.2 del 20.02.2017	ER	AS	VR	VR
1	GENNAIO 2012	REVISIONE	M.G.	M.S.	V.R.	V.R.
0	GENNAIO 2012	EMISSIONE	M.G.	M.S.	V.R.	V.R.

SEZIONE 1

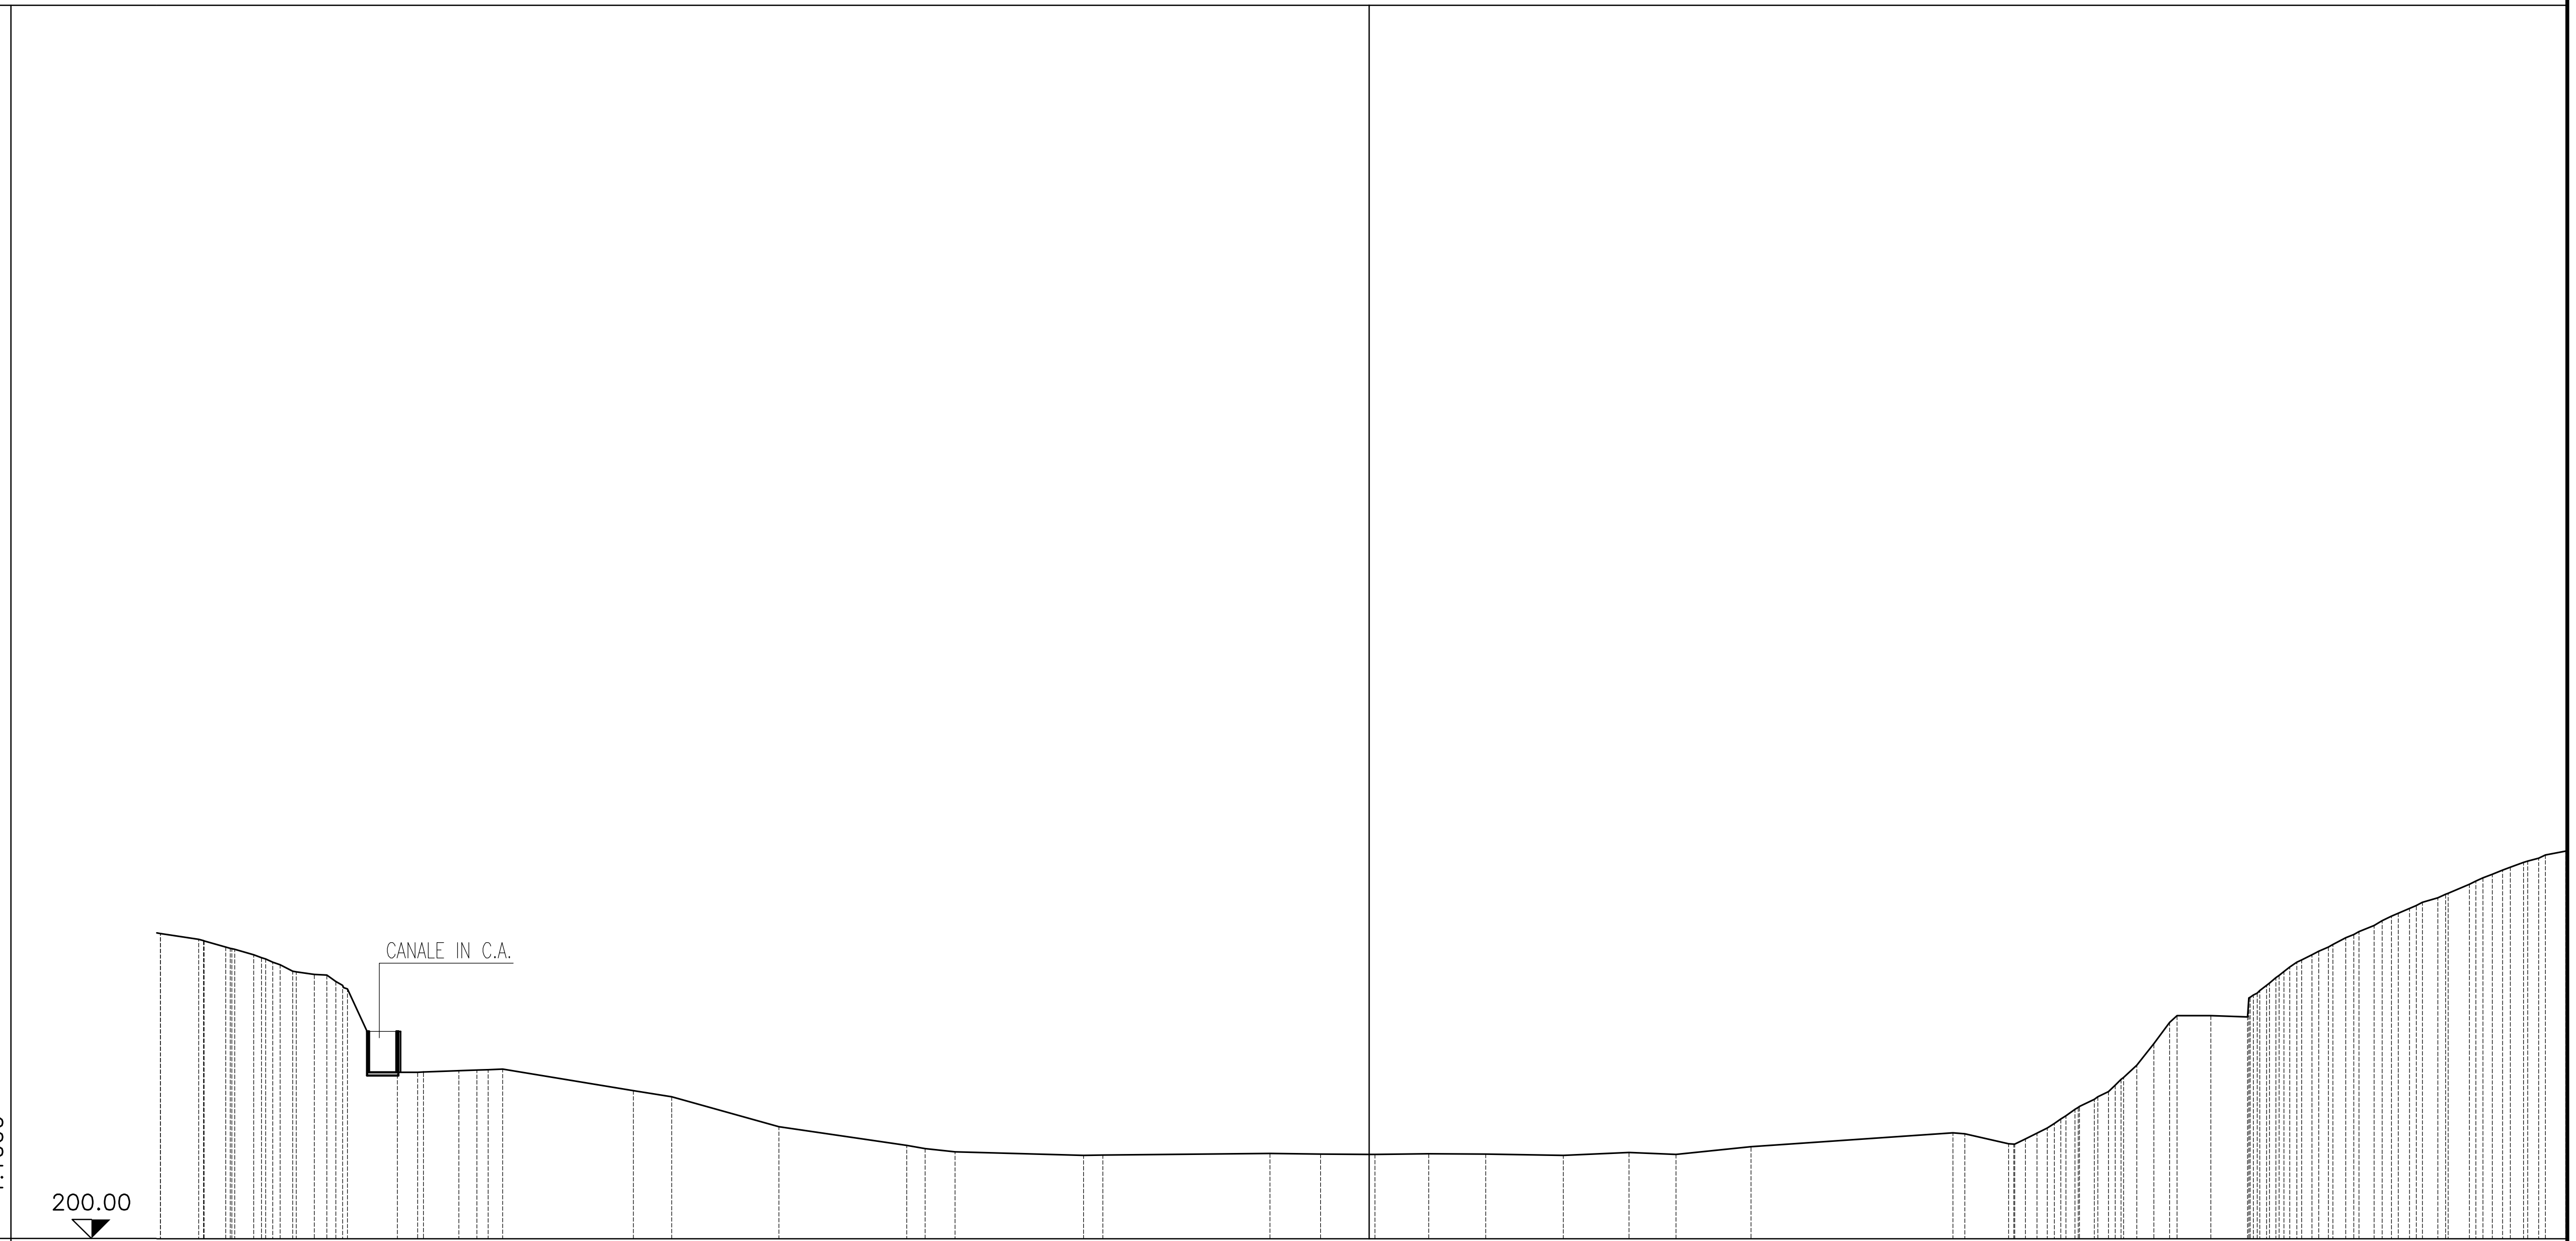

PUNTI BATTUTI	52 55 59 63 66 69 72 73 75 76 78 81 82 83 84 86 87 89 90 91 93 94 95 96 97 98 99 101 107 114 120 123 127 136 142 147 152 157 162
QUOTE TERRENO	239.00 238.00 237.00 236.00 234.85 234.42 233.51 221.75 221.65 221.87 222.01 222.08 219.27 218.48 214.60 212.17 211.74 211.30 210.86 210.88 211.11 211.04 210.97 211.04 211.00 210.87 211.25 210.97 211.98 213.80 212.34 213.00 214.40 216.00 218.17 220.00 222.61 225.41 228.17 229.03 228.90 233.00 234.78 236.31 237.43 239.22 240.81 242.00 243.00 244.41 246.19 247.45 248.37 249.19 250.00
PARZIALI TERRENO	17.02 13.96 16.64 16.72 21.74 7.44 10.09 8.56 9.77 26.30
PROGRESSIVE TERRENO	-152.46 -148.93 -145.26 -142.80 -140.20 -137.40 -134.56 -126.55 -123.94 -118.57 -116.20 -112.83 -95.81 -90.81 -76.85 -60.21 -57.83 -53.91 -37.19 -34.66 -12.92 -6.33 0.00 7.77 15.21 25.30 33.86 39.98 49.75 76.05 83.30 85.50 88.34 90.75 94.45 97.19 99.98 102.24 104.29 109.64 114.42 116.88 119.14 121.46 123.68 127.20 130.89 133.19 135.52 139.23 143.34 146.29 148.64 150.90 153.23

SEZIONE 2

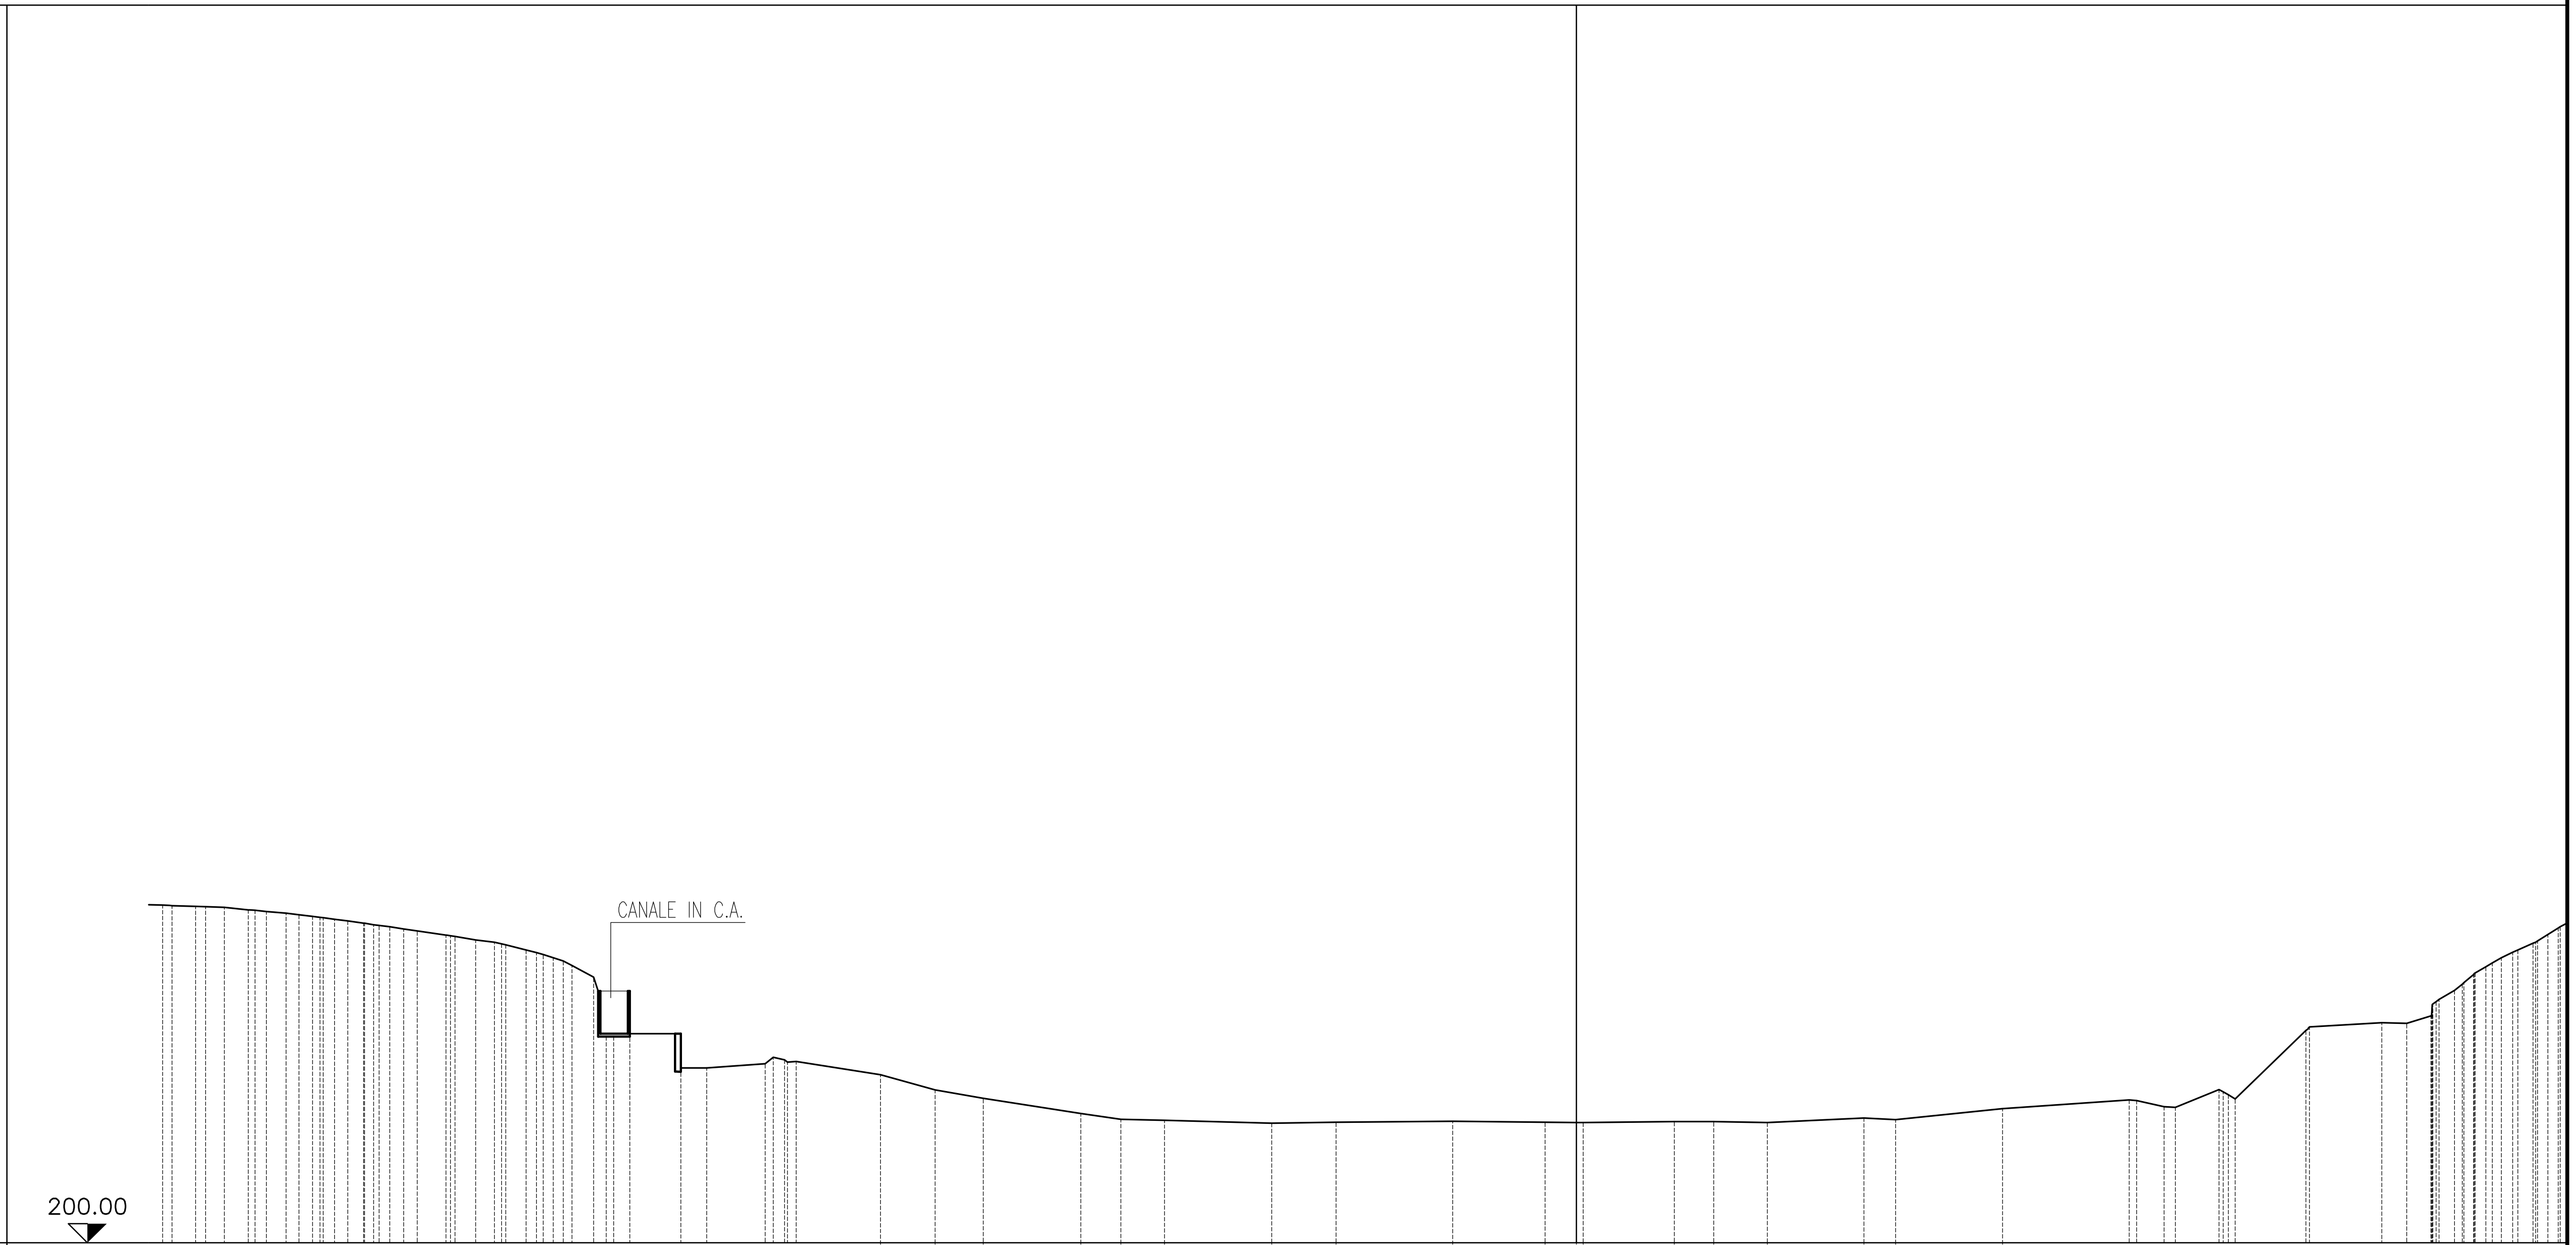


PUNTI BATTUTI: 41 44 46 50 52 54 58 61 64 66 70 72 75 78 80 83 87 89 90 94 95 96 97 98 99 100 101 102 103 104 107 109 110 112 113 116 117 121 126 128 137 144 15

QUOTE TERRENO: 243.82 243.68 243.53 243.21 243.00 242.79 242.37 242.00 241.48 241.18 240.74 239.93 239.31 239.00 238.00 237.41 236.59 234.46 233.00 227.15 227.13 222.70 223.25 223.75 221.80 219.83 218.74 216.78 216.03 215.90 215.53 215.62 215.78 215.65 215.60 215.74 215.70 215.61 216.17 215.99 217.42 218.55 217.64 219.89 218.67 227.54 228.54 228.47 229.42 232.77 234.83 236.34 237.69 238.86 240.85

PARZIALI TERRENO: 7.56 10.96 12.64 13.92 8.39 15.13 12.00 11.81 12.52 13.87 16.45 9.18 9.40

PROGRESSIVE TERRENO: -183.53 -179.25 -175.53 -172.41 -170.06 -167.51 -164.08 -161.24 -157.46 -155.44 -152.23 -146.74 -142.89 -140.44 -136.35 -134.12 -131.51 -127.59 -124.99 -122.89 -116.28 -112.89 -105.33 -102.81 -90.33 -83.25 -76.99 -64.35 -59.14 -53.49 -39.57 -31.18 -16.05 -4.05 0.00 12.69 17.83 24.80 37.32 41.45 55.32 71.77 76.31 83.44 85.53 94.71 104.56 107.78 110.91 114.01 116.46 118.90 121.55 124.18 127.46

SEZIONE 3

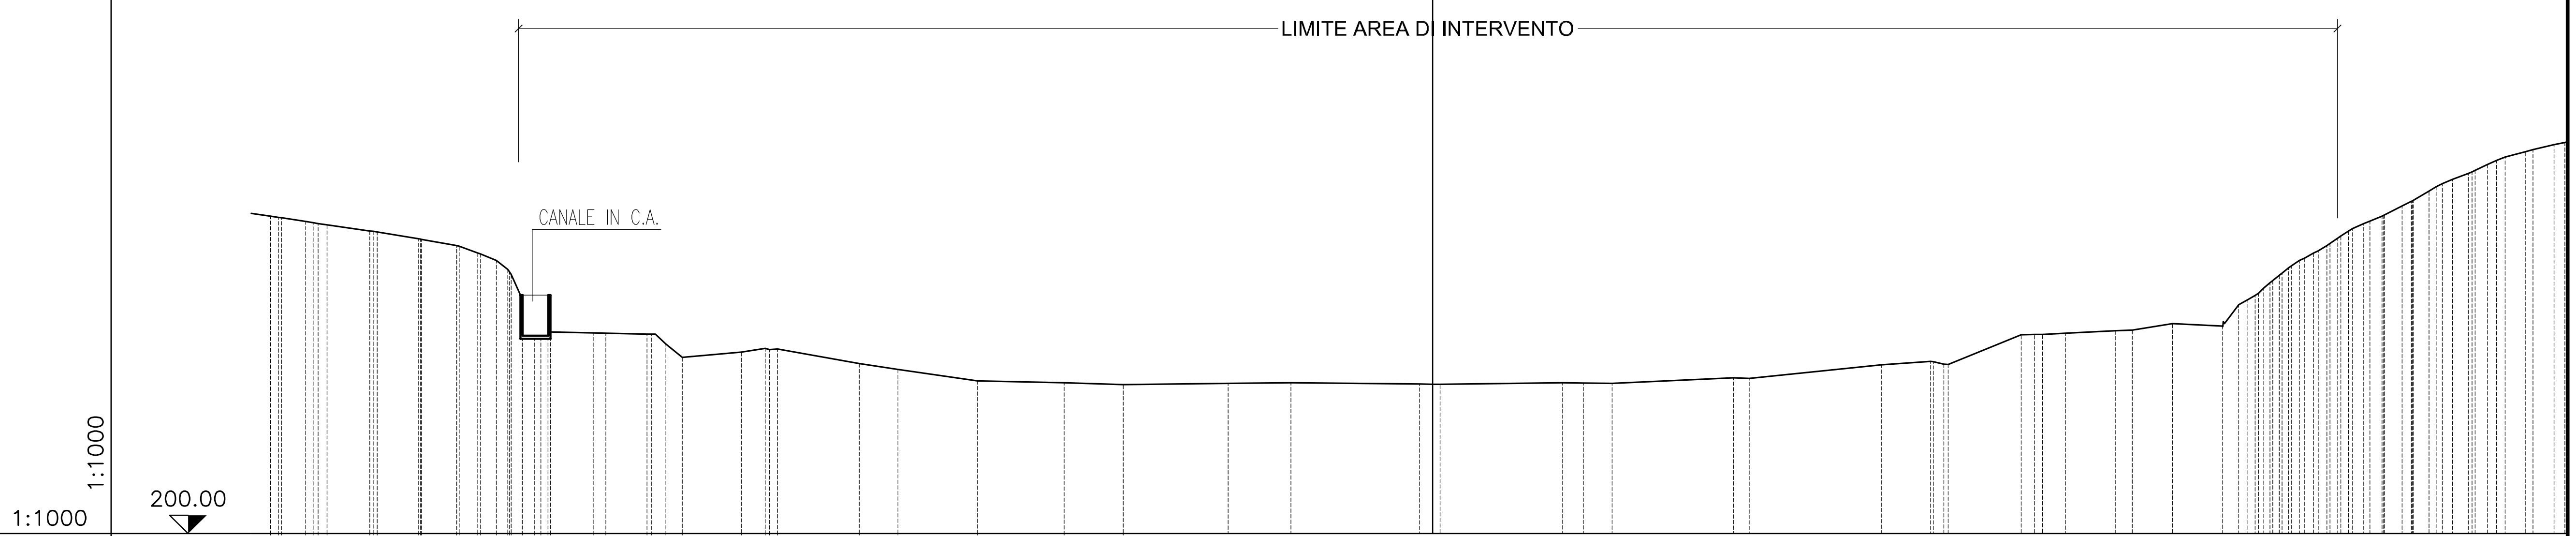


PUNTI BATTUTI	54 57 61 64 67 71 75 78 80 82 85 86 88 90 91 92 93 94 95 96 97 100 102 103 105 106 110 113 114 116 117 126 134 141 148 154 159 163
QUOTE TERRENO	243.00 242.27 241.81 241.00 239.93 239.00 238.00 237.00 235.79 234.00 231.64 227.22 227.41 225.68 223.88 224.58 225.09 223.05 222.24 220.68 220.41 220.20 220.36 220.44 220.26 220.23 220.43 220.41 220.36 221.10 221.00 222.85 223.31 222.92 226.94 227.00 227.13 227.46 227.57 228.46 228.10 231.00 232.26 234.00 236.00 237.29 239.00 241.00 242.00 243.00 244.37 246.39 248.00 248.79 250.00 251.00 251.73 252.70
PARZIALI TERRENO	8.04 11.08 10.81 11.73 7.99 14.24 8.52 17.41 16.58 16.47 17.97 9.90
PROGRESSIVE TERRENO	-157.51 -152.72 -149.87 -144.07 -137.45 -132.28 -129.42 -126.90 -124.88 -121.72 -119.59 -113.76 -106.50 -103.93 -101.72 -93.68 -90.45 -77.71 -72.48 -61.67 -49.94 -41.95 -27.71 -19.19 -1.78 1.02 17.60 20.45 24.31 40.78 42.91 60.88 67.49 69.89 79.79 82.68 85.79 92.51 94.85 100.30 107.07 109.24 111.50 113.51 116.02 118.16 121.21 124.15 126.20 128.68 131.41 135.05 138.23 140.40 143.00 145.38 148.08 151.99

SEZIONE 4


1:1000

1:1000

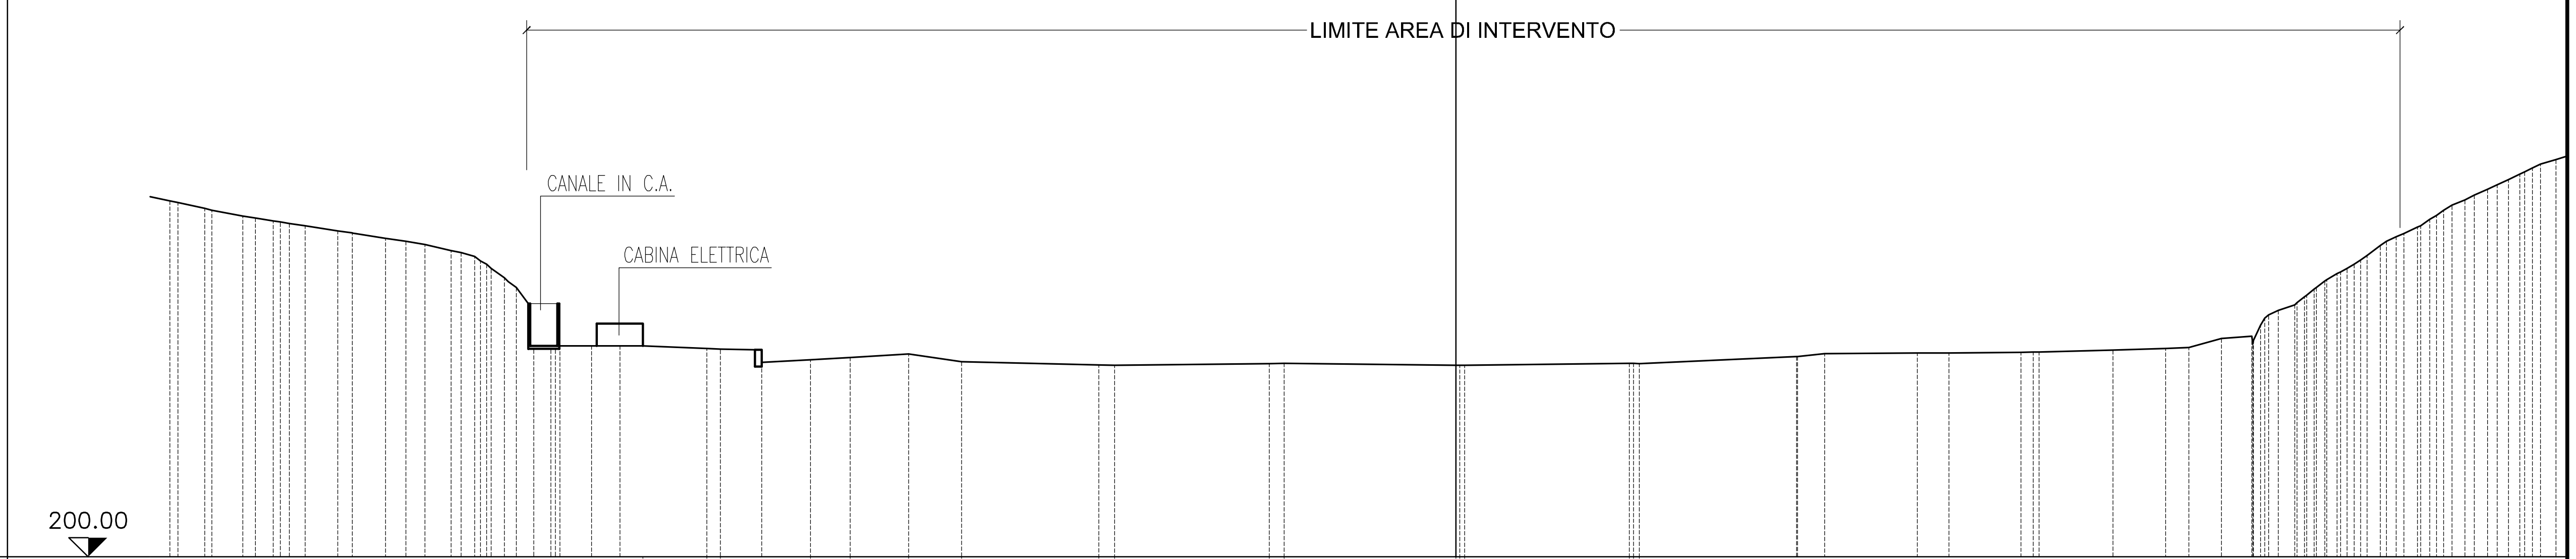


PUNTI BATTUTI	66 68 70 72 75 76 80 82 83 86 90 93 99 101 103 105 107 110 111 112 114 116 119 122 125 127 130 131 133 138 144 152 157 163 167 172
QUOTE TERRENO	246.23 245.25 244.28 243.63 243.31 243.00 242.35 242.00 241.38 241.00 240.57 239.76 239.00 237.45 235.74 234.56 229.07 227.40 227.40 227.05 225.24 225.58 225.90 226.33 225.34 224.93 224.87 225.09 224.88 225.12 226.02 226.38 226.47 226.48 226.57 226.62 226.83 227.06 227.17 228.35 228.64 231.40 232.74 234.76 236.77 238.00 240.43 241.59 242.83 244.36 246.37 247.75 249.00 250.00 251.00
PARZIALI TERRENO	11.28 7.54 17.80 20.11 22.33 21.37 20.42 12.04 9.34 9.59
PROGRESSIVE TERRENO	-167.05 -162.53 -157.56 -153.62 -151.51 -149.46 -145.23 -142.97 -139.01 -136.39 -133.91 -130.49 -127.46 -125.32 -123.07 -119.76 -117.54 -112.28 -108.58 -97.29 -90.20 -83.81 -78.67 -71.10 -64.19 -46.39 -44.34 -24.23 0.00 22.52 44.24 47.89 59.93 64.05 73.39 75.77 85.36 92.17 95.20 99.45 103.40 105.55 108.95 111.50 114.48 116.70 120.08 122.12 124.91 127.39 131.06 134.00 136.72 138.81 140.90

SEZIONE 5

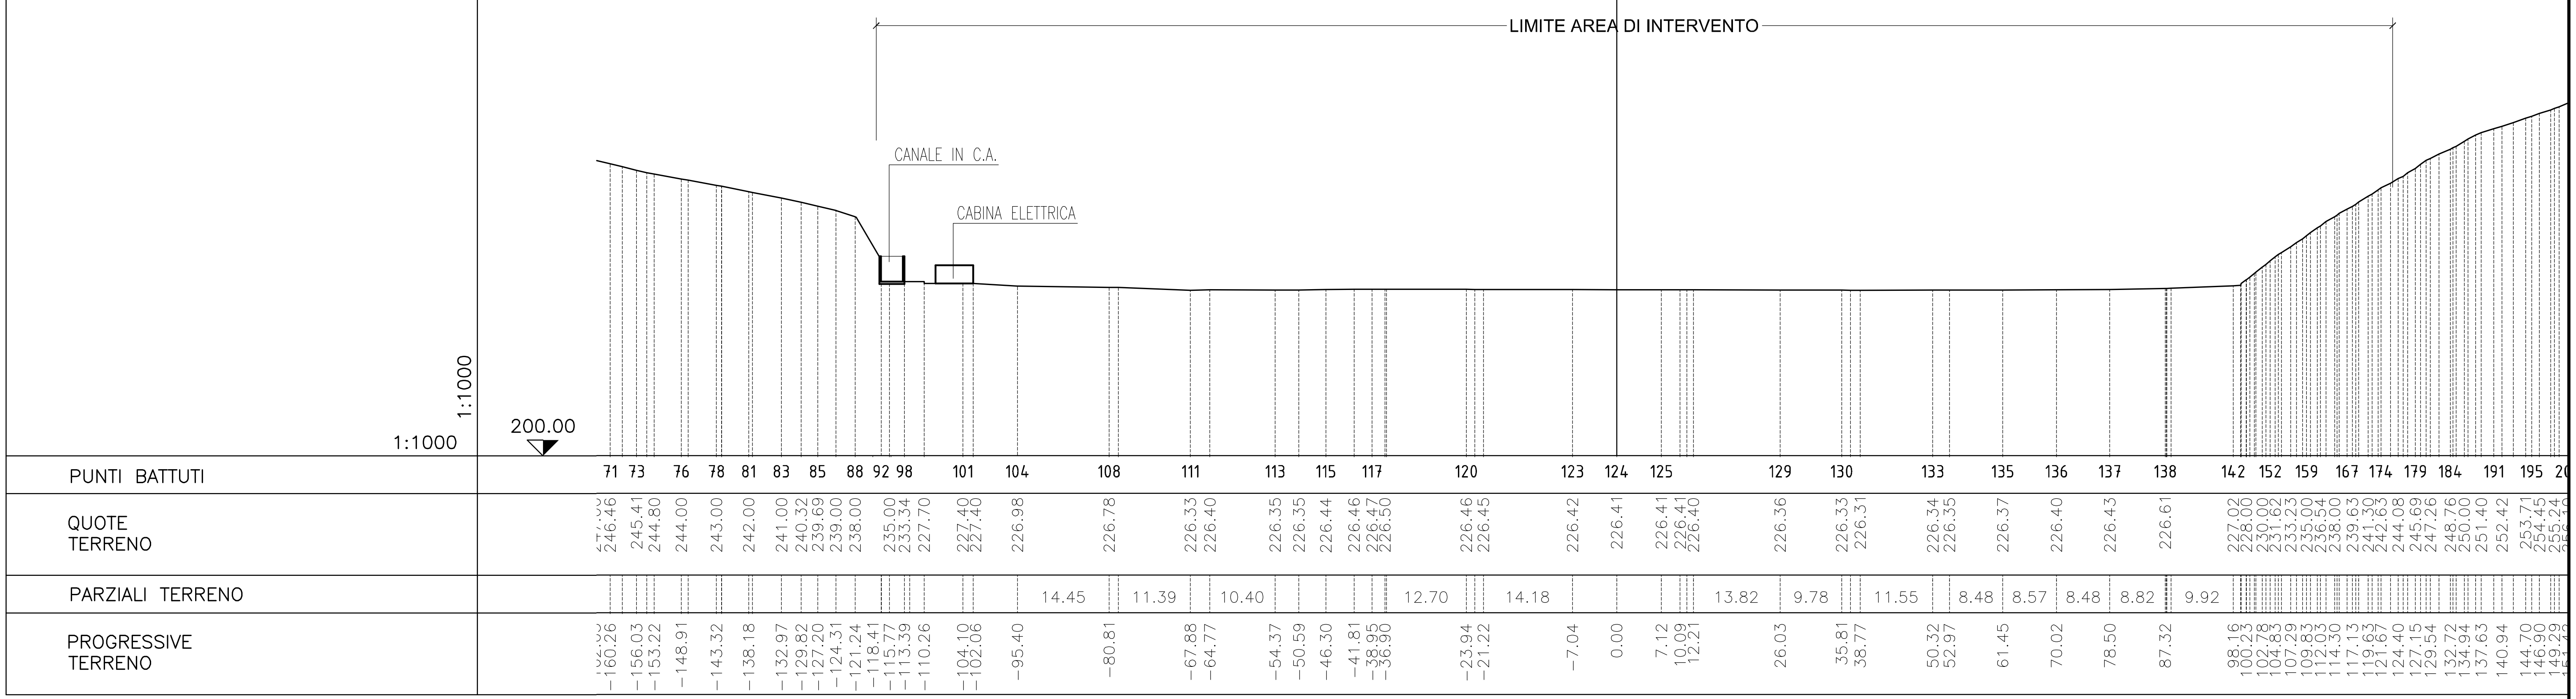

LIMITE AREA DI INTERVENTO
CANALE IN C.A.
CABINA ELETTRICA
1:1000
1:1000
200.00
PUNTI BATTUTI
71 73 76 78 81 83 85 88 92 98 101 104 108 111 113 115 117 120 123 124 125 129 130 133 135 136 137 138 142 152 159 167 174 179 184 191 195
QUOTE TERRENO
246.46 245.41 244.80 244.00 243.00 242.00 241.00 240.32 239.69 239.00 238.00 235.00 233.34 227.70 227.40 227.40 226.98 226.78 226.33 226.40 226.35 226.35 226.44 226.46 226.47 226.50 226.46 226.45 226.42 226.41 226.41 226.41 226.40 226.36 226.33 226.31 226.34 226.35 226.37 226.40 226.43 226.61 227.02 228.00 230.00 231.62 233.23 235.00 236.54 238.00 239.63 241.30 242.63 244.08 245.69 247.26 248.76 250.00 251.40 252.42 253.71 254.45 255.24
PARZIALI TERRENO
14.45 11.39 10.40 12.70 14.18 13.82 9.78 11.55 8.48 8.57 8.48 8.82 9.92
PROGRESSIVE TERRENO
-160.26 -156.03 -153.22 -148.91 -143.32 -138.18 -132.97 -129.82 -127.20 -124.31 -121.24 -118.41 -115.77 -113.39 -110.26 -104.10 -102.06 -95.40 -80.81 -67.88 -64.77 -54.37 -50.59 -46.30 -41.81 -38.95 -36.90 -23.94 -21.22 -7.04 0.00 7.12 10.09 12.21 26.03 35.81 38.77 50.32 52.97 61.45 70.02 78.50 87.32 98.16 100.23 102.78 104.83 107.29 109.83 112.03 114.30 117.13 119.63 121.67 124.40 127.15 129.54 132.72 134.94 137.63 140.94 144.70 146.90 149.29

SEZIONE 6

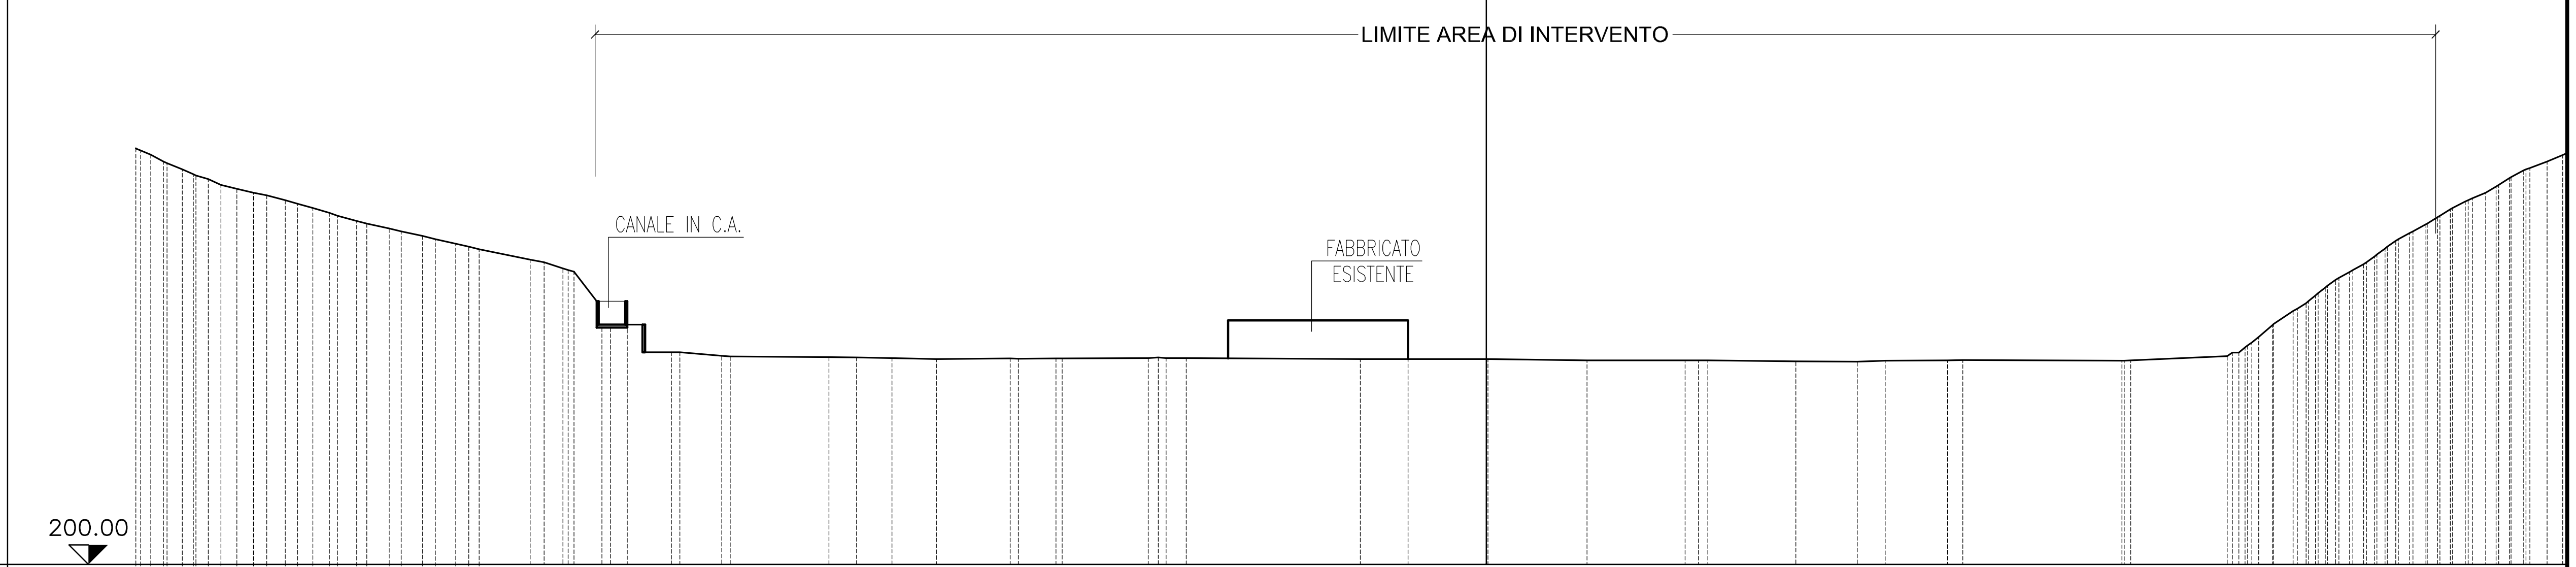

PUNTI BATTUTI	70 73 76 78 80 82 85 87 89 91 94 96 102 107 109 111 113 114 115 117 119 123 124 125 127 128 131 132 134 136 139 146 152 160 168 175 180 187
QUOTE TERRENO	252.00 251.00 249.75 248.49 248.00 247.00 246.00 245.37 244.34 243.36 242.39 241.41 240.70 239.32 238.22 236.00 231.01 227.37 226.94 226.77 226.71 226.64 226.50 226.57 226.58 226.61 226.64 226.64 226.52 226.50 226.50 226.35 226.36 226.35 226.21 226.19 226.29 226.35 226.31 226.90 228.00 230.93 232.72 234.00 235.74 237.76 239.00 240.78 242.80 243.91 245.83 247.00 248.00 249.87 251.00 252.00
PARZIALI TERRENO	12.76 9.54 11.11 22.46 10.10 12.80 12.66 11.33 7.96 8.06 20.55 12.43
PROGRESSIVE TERRENO	-170.83 -168.39 -165.02 -161.34 -159.22 -155.08 -151.51 -149.41 -145.88 -141.69 -137.36 -133.08 -130.08 -123.47 -119.22 -113.13 -110.93 -105.24 -98.75 -84.88 -81.34 -76.77 -71.02 -61.48 -55.56 -43.68 -41.35 -38.74 -16.28 -10.10 0.00 13.01 25.67 28.62 39.95 47.91 51.48 59.54 82.07 95.65 97.96 101.54 104.16 106.17 108.32 111.48 113.66 116.04 119.24 121.33 124.49 126.77 129.05 132.11 134.23 136.97


SEZIONE 7

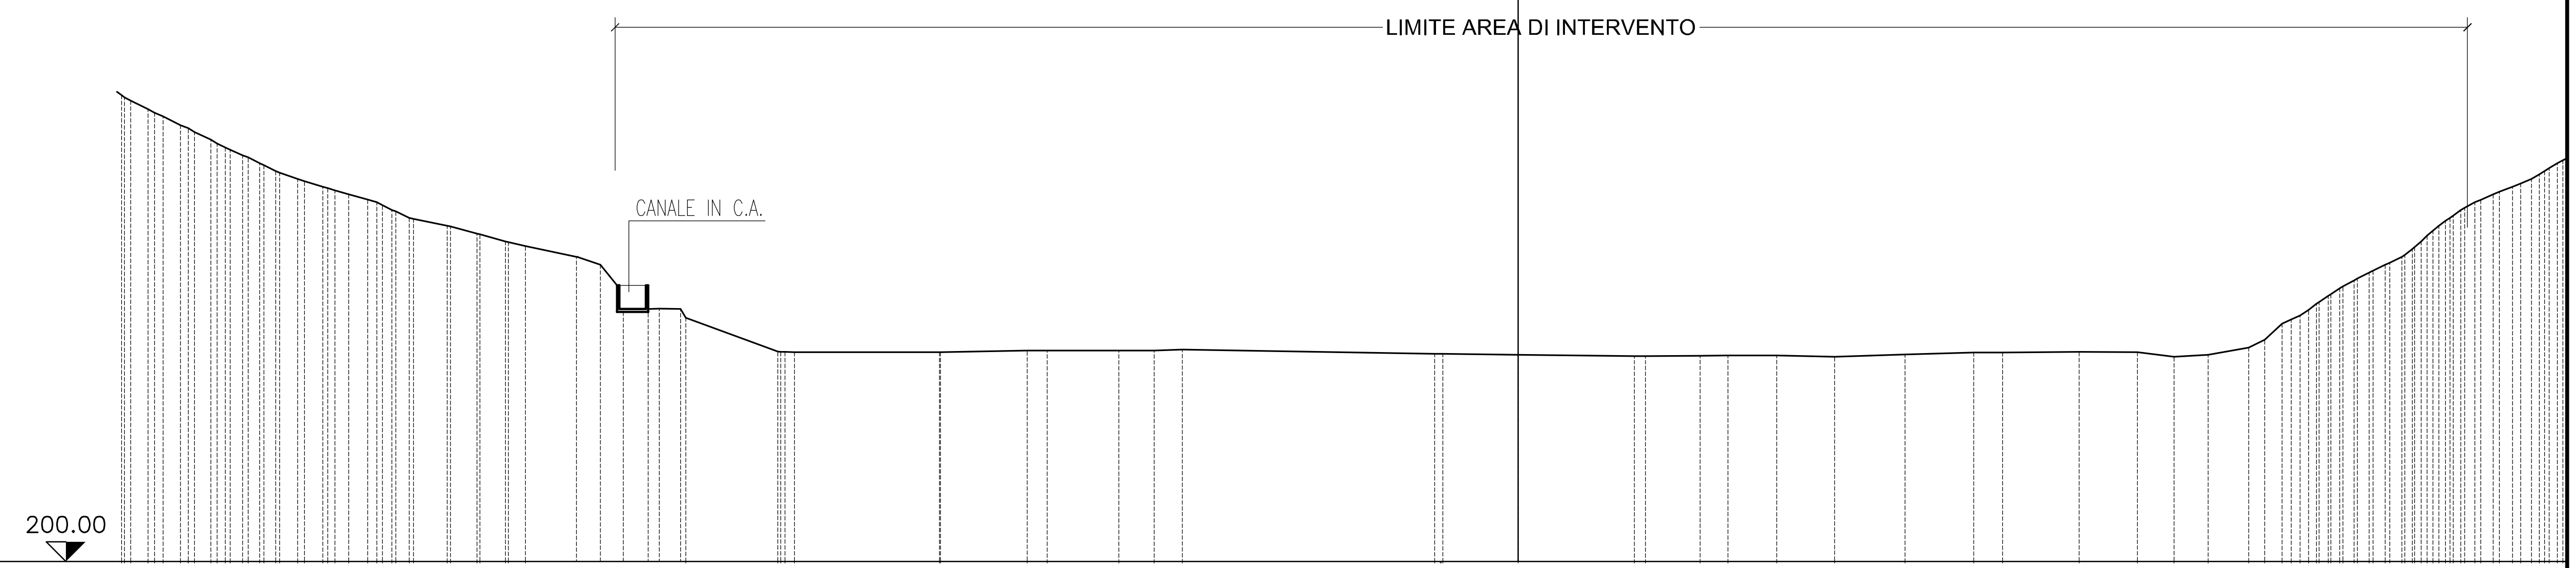

1:1000


PUNTI BATTUTI	72 75 78 81 85 88 91 94 96 101 105 109 110 116 123 125 129 131 133 135 136 140 141 143 145 146 147 148 150 151 153 155 159 166 172 180 187 192
QUOTE TERRENO	259.72 257.91 255.85 254.01 252.73 251.75 250.76 249.77 249.00 248.00 247.00 246.34 245.00 244.00 243.00 242.00 241.00 240.39 239.03 238.00 237.00 232.39 232.34 226.87 226.82 226.82 226.99 227.02 227.02 227.13 226.59 226.47 226.29 226.36 226.38 226.37 226.23 226.50 226.75 226.78 226.84 226.82 226.22 226.48 227.38 228.40 230.47 231.51 233.00 235.00 236.23 237.24 238.26 240.00 242.38 244.00 246.00 247.00 248.00 249.00 250.37
PARZIALI TERRENO	11.76 18.56 11.13 9.18 32.33 9.66 14.86 7.41 9.03 8.80 9.80 7.47
PROGRESSIVE TERRENO	-178.97 -175.60 -171.43 -167.54 -165.05 -162.76 -160.73 -158.71 -156.40 -153.20 -149.88 -147.43 -144.35 -142.10 -137.27 -133.44 -129.79 -127.22 -120.68 -117.62 -114.66 -112.43 -110.05 -107.33 -94.90 -92.74 -74.18 -62.92 -60.39 -51.21 -46.65 -43.05 -10.72 0.00 14.86 23.28 26.84 33.12 40.53 49.56 58.36 62.05 71.85 79.32 84.03 88.37 93.58 95.66 97.89 100.18 102.28 105.26 107.52 109.52 111.65 114.55 117.20 119.37 122.56 124.90 127.38 129.85 132.11

SEZIONE 8

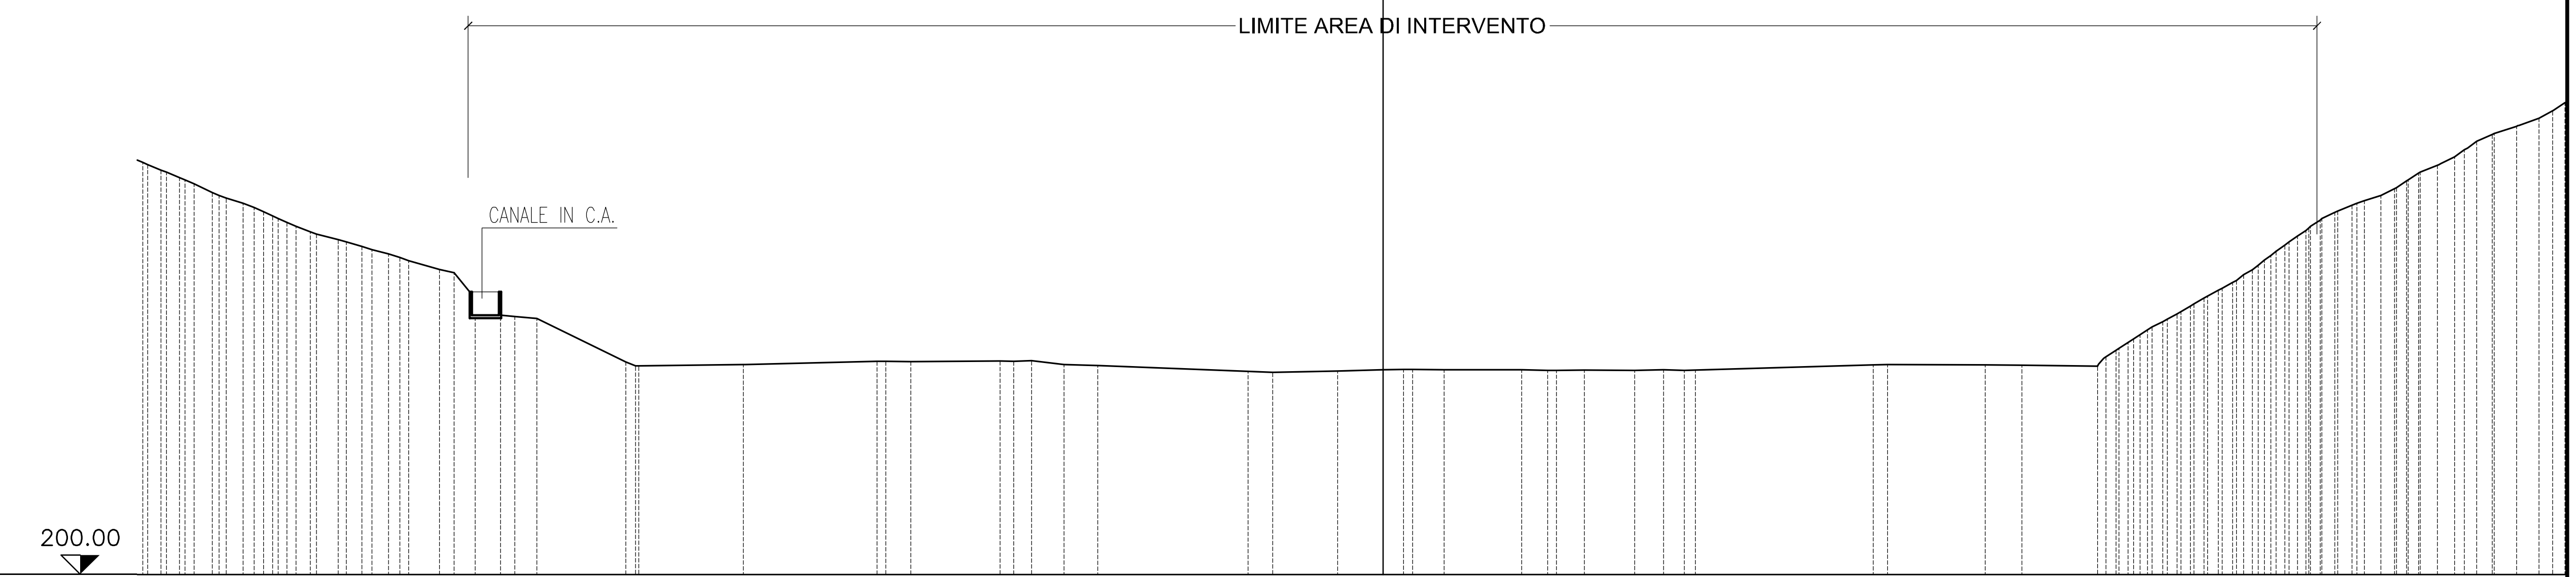


PUNTI BATTUTI	90 (partly cut off), 94, 97, 101, 106, 109, 113, 116, 120, 125, 126, 129, 132, 135, 138, 140, 142, 143, 146, 147, 150, 151, 153, 155, 157, 159, 168, 175, 181, 188, 195, 201, 205, 212, 219, 22 (cut off)
QUOTE TERRENO	253.00, 252.00, 251.00, 249.38, 248.00, 246.92, 245.53, 244.31, 243.29, 242.42, 241.43, 240.56, 239.42, 238.49, 233.54, 233.12, 227.50, 227.13, 227.55, 227.51, 227.62, 227.63, 227.13, 227.04, 226.28, 226.13, 226.30, 226.45, 226.52, 226.48, 226.46, 226.38, 226.42, 226.40, 226.47, 226.41, 227.12, 227.09, 227.05, 226.92, 229.00, 230.46, 232.00, 233.71, 235.00, 236.74, 238.00, 239.40, 241.25, 243.00, 244.49, 246.00, 247.00, 248.00, 249.00, 250.00, 251.88, 252.89, 254.00, 256.00, 256.90, 257.95, 259.00, 260.9 (cut off)
PARZIALI TERRENO	11.49, 13.53, 17.02, 11.54, 19.42, 8.39, 10.06, 22.99, 12.63, 9.77
PROGRESSIVE TERRENO	−159.64, −157.21, −154.80, −151.28, −147.31, −144.68, −141.62, −138.63, −135.00, −131.95, −128.51, −125.93, −121.93, −118.63, −113.98, −109.35, −97.86, −82.66, −65.39, −61.03, −49.49, −45.43, −41.24, −36.89, −17.47, −14.26, −5.87, 0.00, 2.64, 7.86, 17.92, 21.27, 25.97, 32.49, 36.25, 38.89, 63.32, 77.81, 82.54, 92.31, 94.70, 96.97, 99.36, 102.59, 104.76, 107.92, 110.26, 112.33, 114.72, 117.03, 119.25, 121.26, 123.32, 125.83, 128.92, 130.92, 133.80, 136.21, 138.44, 141.29, 143.31, 146.43, 149.36, 152.7 (cut off)

SEZIONE 9

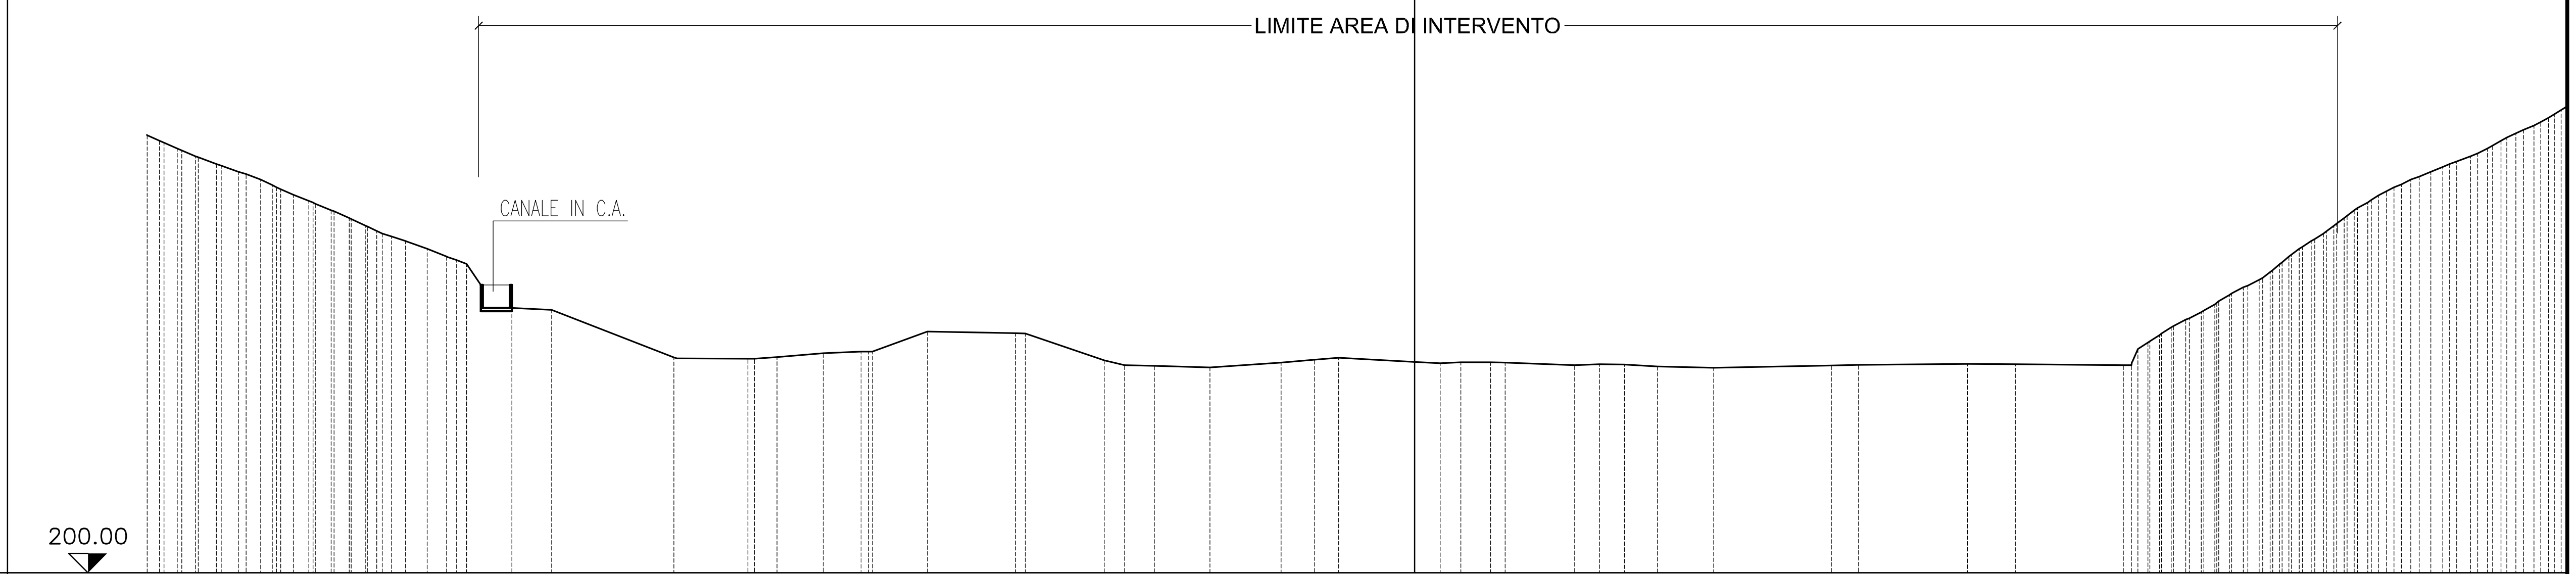


PUNTI BATTUTI	78 82 86 89 93 98 104 109 115 120 121 125 128 130 132 133 135 137 138 139 141 142 144 146 147 149 151 152 154 155 156 166 172 179 188 195 202 207 212 218 22
QUOTE TERRENO	256.00 255.00 254.00 253.00 252.00 251.00 250.00 249.00 248.23 247.00 246.00 245.00 244.00 243.00 242.00 241.00 240.05 239.23 234.09 227.91 227.73 227.97 228.46 228.66 231.26 231.04 227.55 226.92 226.83 226.60 227.23 227.61 227.89 227.34 227.16 227.28 227.27 226.90 227.02 227.01 226.73 226.56 226.85 226.96 227.06 227.04 226.92 229.84 231.80 233.00 234.79 236.22 237.24 239.00 241.00 243.00 245.00 247.00 248.32 250.00 251.00 252.00 253.00 254.00 255.00 256.42 257.43 258.44 260.00
PARZIALI TERRENO	15.88 9.18 11.45 10.23 9.25 9.85 9.02 15.27 14.15 14.00
PROGRESSIVE TERRENO	-162.80 -160.50 -158.13 -155.42 -152.55 -149.67 -147.61 -145.45 -143.43 -140.54 -138.20 -136.04 -133.91 -130.90 -128.07 -125.55 -122.95 -120.38 -117.25 -111.94 -96.06 -86.49 -82.69 -76.69 -71.80 -63.20 -51.75 -40.24 -37.63 -33.75 -26.55 -17.30 -12.96 -9.85 0.00 3.33 6.01 9.87 20.78 24.00 27.24 31.50 38.81 54.08 57.59 71.74 77.95 91.95 95.12 98.15 100.51 103.81 105.98 108.07 111.00 113.40 116.32 119.24 121.88 124.09 127.05 129.23 131.81 134.27 137.00 139.16 141.67 143.86 146.09 148.72

SEZIONE 10

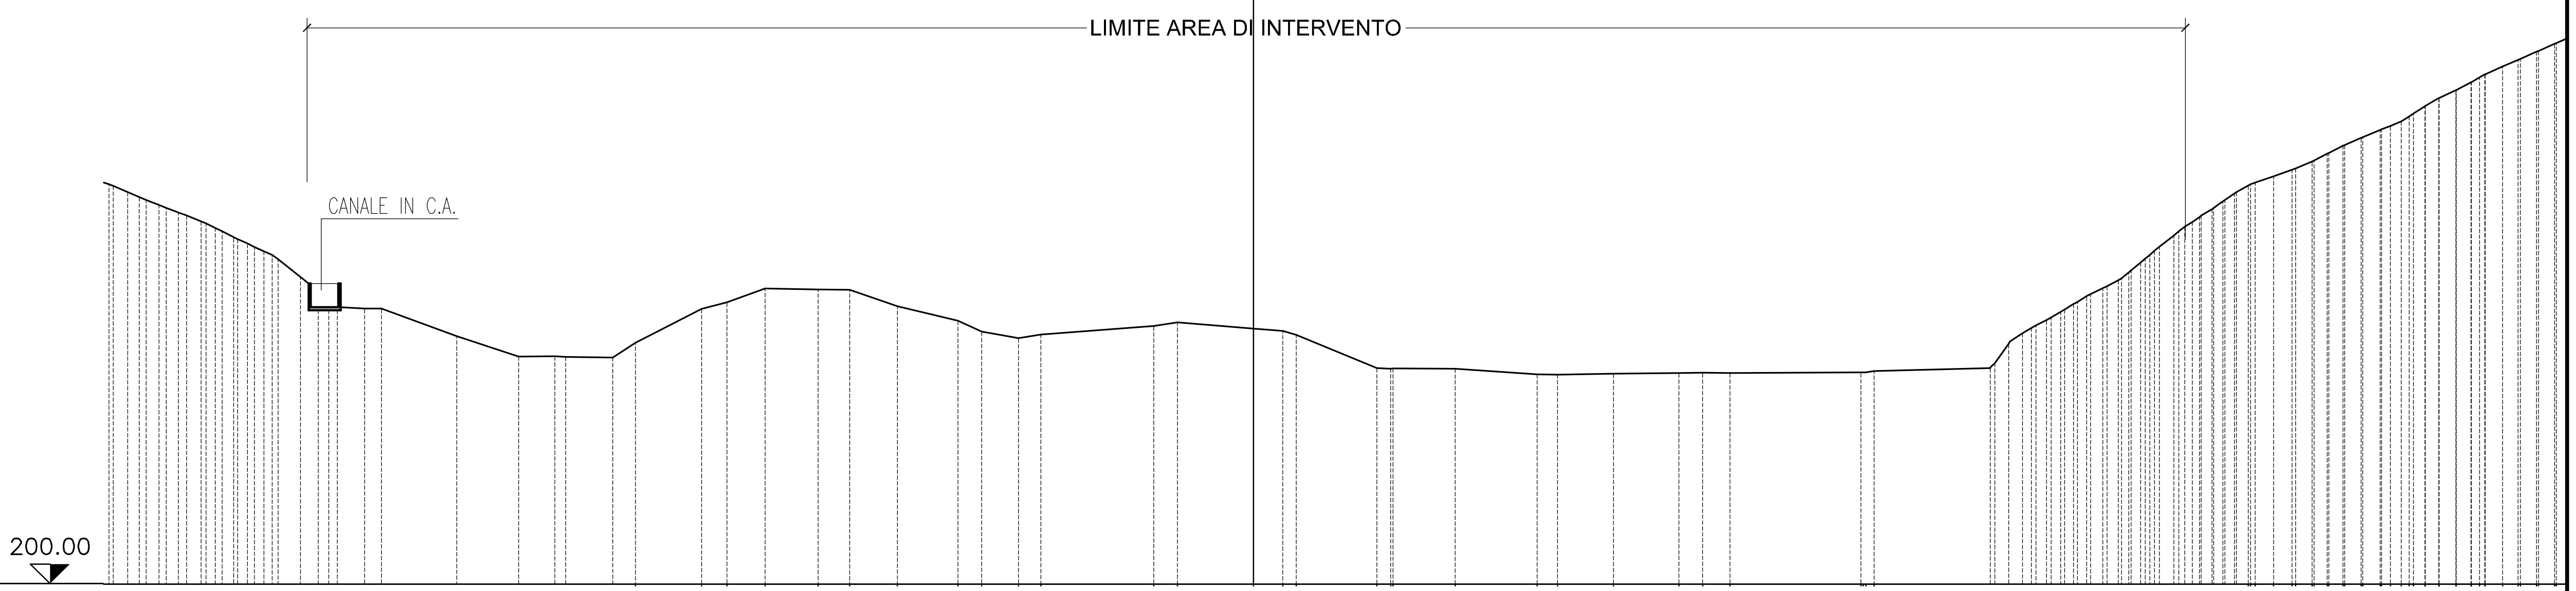

PUNTI BATTUTI	102 106 110 116 121 130 132 133 135 136 138 140 141 143 144 146 148 150 152 153 156 157 159 160 162 163 167 175 182 188 195 203 210 215 221 227 233 239
QUOTE TERRENO	250.00 249.00 248.00 247.00 246.00 245.00 244.00 243.00 242.00 240.31 239.46 236.35 235.14 235.14 231.63 229.02 229.05 228.89 230.77 235.08 235.96 237.71 237.58 237.53 235.46 233.60 232.20 231.38 231.82 232.93 233.39 232.58 232.27 227.54 227.49 227.46 226.78 226.71 226.85 226.91 226.95 226.92 227.00 227.54 230.65 232.69 234.00 235.72 237.00 238.00 239.75 241.50 244.45 246.16 247.83 249.83 251.00 252.00 252.84 253.88 255.00 256.00 256.92 257.93 259.00 260.96 262.98 264.62 266.00 267.00 267.90 268.91
PARZIALI TERRENO	9.58 7.88 8.43 7.70 14.36 9.73 10.26 7.95 10.42 8.35 16.70 14.80
PROGRESSIVE TERRENO	-143.52 -141.16 -138.57 -135.99 -133.51 -131.47 -129.47 -127.36 -125.07 -121.47 -119.21 -116.79 -113.29 -111.15 -101.57 -93.69 -89.04 -81.69 -78.77 -70.34 -67.13 -62.27 -55.51 -51.50 -45.38 -37.68 -34.65 -29.96 -27.09 -12.73 -9.73 0.00 3.72 15.71 17.76 25.71 36.13 38.73 45.87 54.22 57.23 60.71 77.41 93.87 96.22 99.14 101.65 104.51 106.66 108.76 111.53 113.64 117.28 119.64 122.16 125.00 127.08 130.01 132.35 134.89 137.03 139.04 141.13 143.59 146.26 149.29 153.22 156.25 159.19 161.47 163.52 165.83

SEZIONE 11

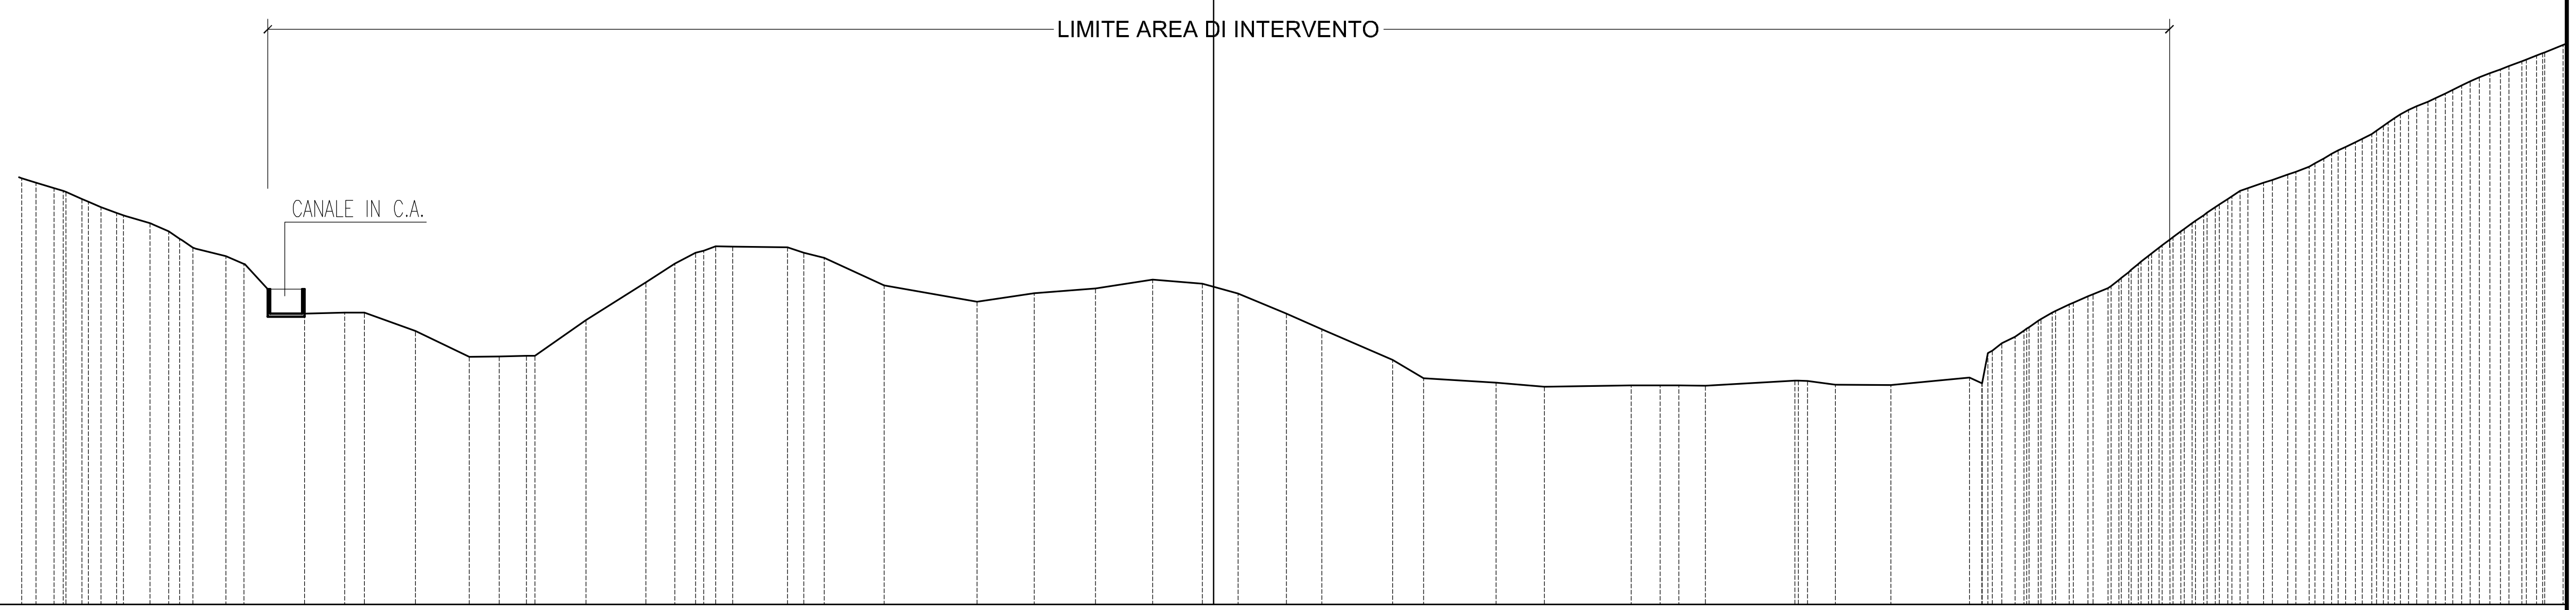

1:1000

1:1000

200.00


PUNTI BATTUTI: 123 128 132 139 142 152 154 155 157 159 160 162 166 169 170 171 172 173 174 177 179 181 182 183 185 187 191 192 200 208 214 223 231 238 242 248 255 260 265 270

QUOTE TERRENO: 252.00 251.34 250.00 249.00 248.00 247.00 246.00 244.00 242.96 242.00 241.00 237.12 235.97 233.73 230.52 230.58 230.66 235.05 239.74 242.04 243.36 244.16 244.12 244.04 242.75 239.33 237.31 238.39 238.98 240.06 239.55 238.32 235.86 233.95 230.18 227.88 227.33 226.86 227.00 227.03 227.02 226.98 227.59 227.08 227.07 227.98 231.00 233.00 235.00 236.21 237.22 238.24 239.25 241.00 243.00 245.00 247.00 249.00 250.33 252.00 253.00 254.00 255.57 257.00 258.00 259.44 261.00 262.00 263.00 264.00 265.00 266.00 267.00 268.00 269.00


PARZIALI TERRENO: 7.41 7.41 11.46 7.57 8.74 8.94 10.68 11.00 9.70

PROGRESSIVE TERRENO: -145.12 -142.88 -139.44 -137.12 -134.36 -131.07 -128.74 -125.78 -121.70 -119.48 -117.28 -107.10 -104.65 -98.35 -91.75 -88.04 -84.69 -77.36 -69.95 -66.40 -63.82 -61.35 -59.28 -52.52 -48.01 -40.60 -29.14 -22.13 -14.56 -7.53 -1.40 3.01 8.96 13.31 22.05 25.88 34.82 40.77 51.45 55.02 57.34 60.61 71.61 76.62 83.44 93.14 95.42 98.75 101.62 103.76 105.95 108.37 110.58 112.75 115.20 117.84 120.59 123.44 125.46 129.39 132.36 135.01 137.78 140.69 142.72 144.75 147.25 149.62 151.76 153.78 155.97 158.59 161.21 163.78 166.27

SEZIONE 12

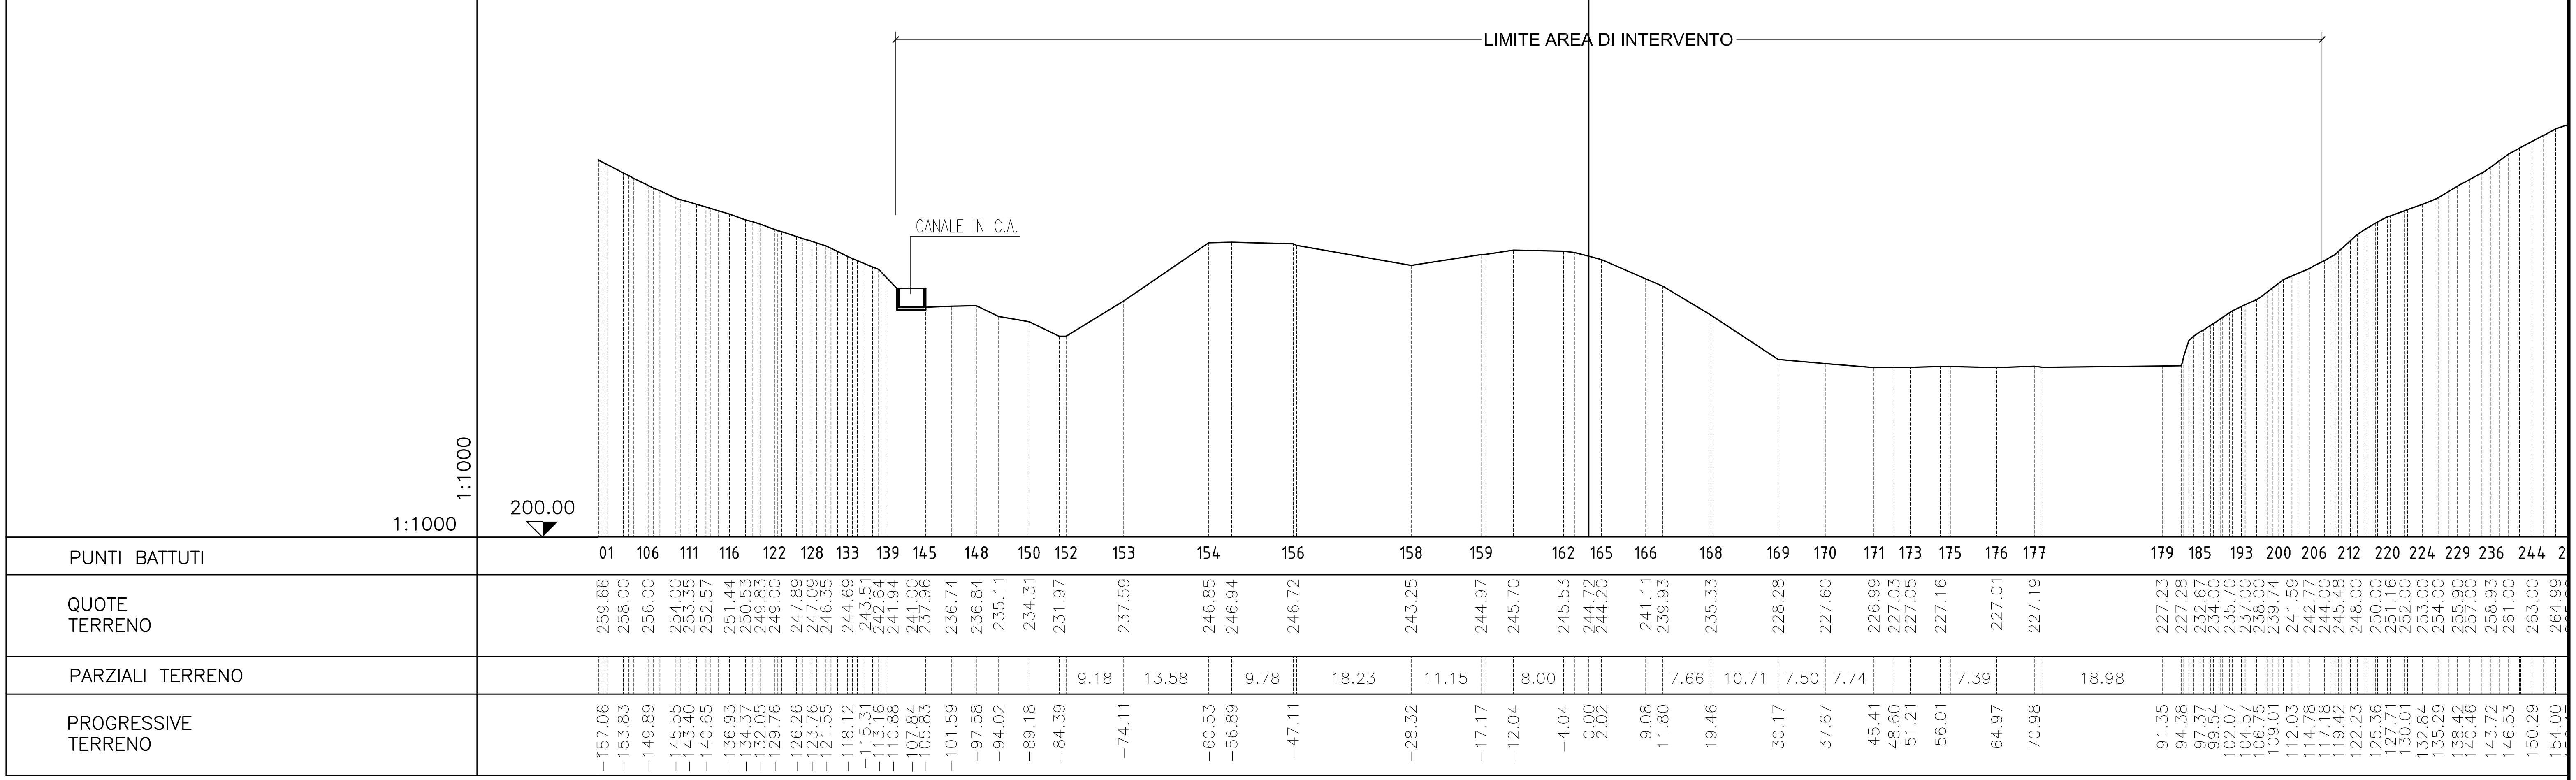

LIMITE AREA DI INTERVENTO
CANALE IN C.A.
1:1000
1:1000
200.00
PUNTI BATTUTI
01 106 111 116 122 128 133 139 145 148 150 152 153 154 156 158 159 162 165 166 168 169 170 171 173 175 176 177 179 185 193 200 206 212 220 224 229 236 244
QUOTE TERRENO
259.66 258.00 256.00 254.00 253.35 252.57 251.44 250.53 249.83 249.00 247.89 247.09 246.35 244.69 243.51 242.64 241.94 241.00 237.96 236.74 236.84 235.11 234.31 231.97 237.59 246.85 246.94 246.72 243.25 244.97 245.70 245.53 244.72 244.20 241.11 239.93 235.33 228.28 227.60 226.99 227.03 227.05 227.16 227.01 227.19 227.23 227.28 232.67 234.00 235.70 237.00 238.00 239.74 241.59 242.77 244.00 245.48 248.00 250.00 251.16 252.00 253.00 254.00 255.90 257.00 258.93 261.00 263.00 264.99
PARZIALI TERRENO
9.18 13.58 9.78 18.23 11.15 8.00 7.66 10.71 7.50 7.74 7.39 18.98
PROGRESSIVE TERRENO
-157.06 -153.83 -149.89 -145.55 -143.40 -140.65 -136.93 -134.37 -132.05 -129.76 -126.26 -123.76 -121.55 -118.12 -115.31 -113.16 -110.88 -107.84 -105.83 -101.59 -97.58 -94.02 -89.18 -84.39 -74.11 -60.53 -56.89 -47.11 -28.32 -17.17 -12.04 -4.04 0.00 2.02 9.08 11.80 19.46 30.17 37.67 45.41 48.60 51.21 56.01 64.97 70.98 91.35 94.38 97.37 99.54 102.07 104.57 106.75 109.01 112.03 114.78 117.18 119.42 122.23 125.36 127.71 130.01 132.84 135.29 138.42 140.46 143.72 146.53 150.29 154.00

SEZIONE 13

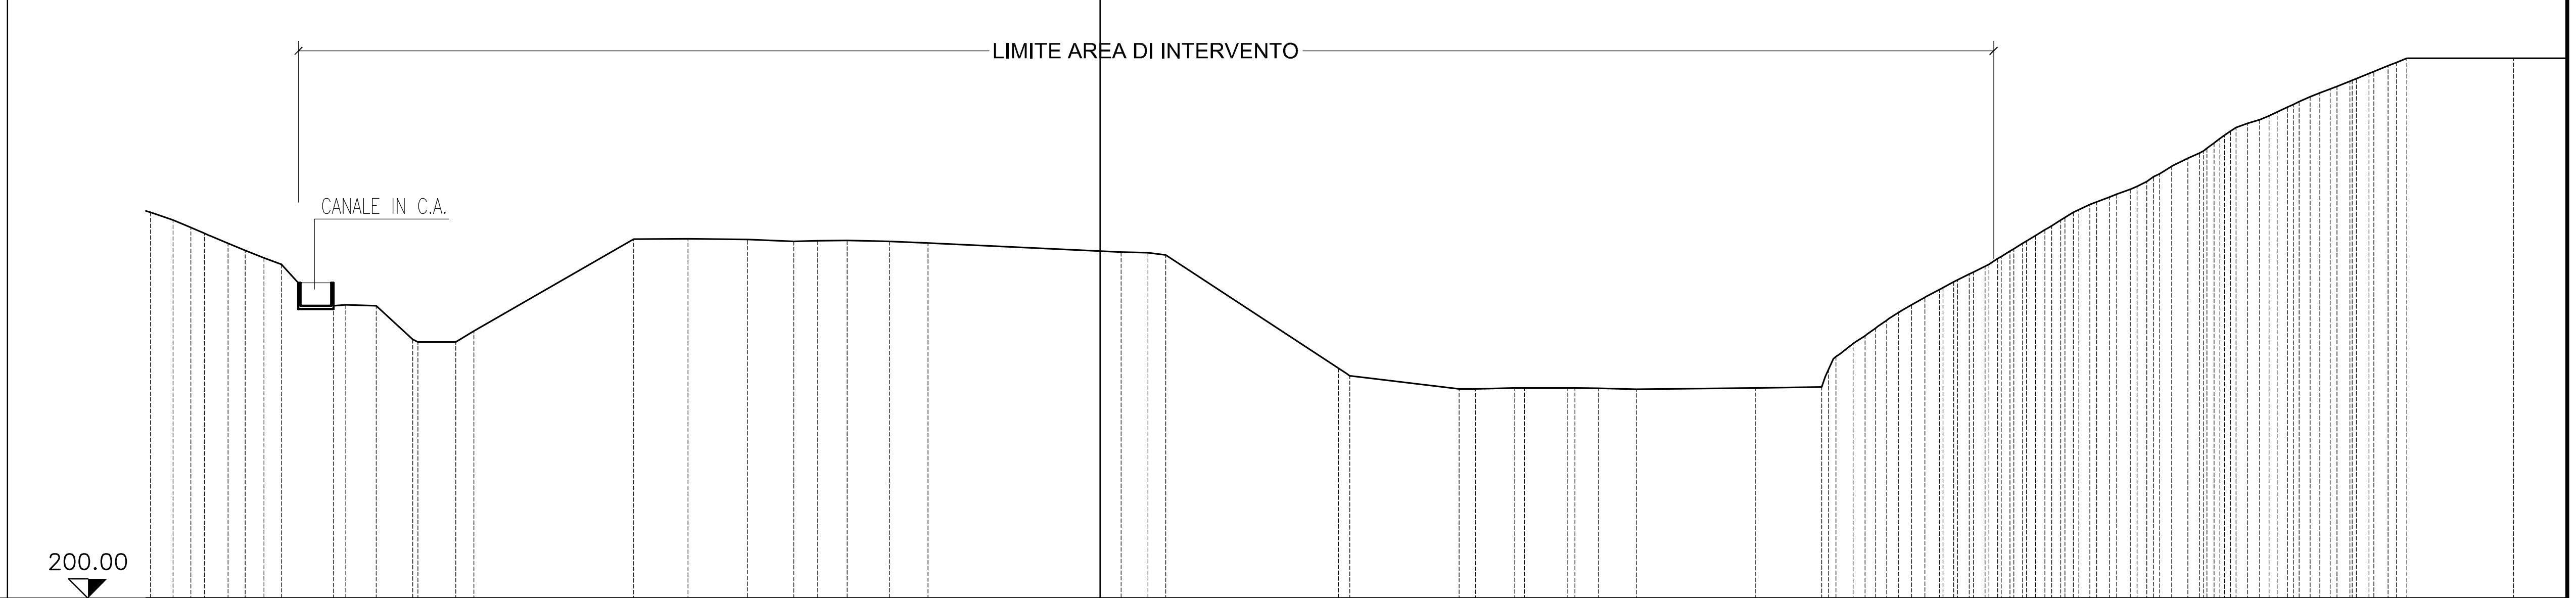


PUNTI BATTUTI	20 124 130 141 143 145 147 148 149 150 152 153 155 157 159 163 165 167 170 171 172 180 188 194 200 207 214 219 226 233 238 243 249 254
QUOTE TERRENO	250.00 249.00 248.03 247.01 246.00 245.07 244.10 243.25 242.30 238.01 237.90 233.53 233.17 234.61 246.54 246.56 246.50 246.24 246.31 246.38 246.25 246.02 244.98 244.86 244.78 244.49 229.81 227.10 227.12 227.22 227.23 227.18 227.07 227.25 227.38 231.61 233.18 235.00 237.00 239.00 240.24 242.00 243.00 244.28 246.00 247.74 249.00 250.34 251.35 252.36 253.38 254.61 255.99 257.00 258.00 259.56 261.00 262.00 263.00 264.00 265.00 266.00 267.00 268.00 269.00 270.00 270.00
PARZIALI TERRENO	20.74 7.70 22.32 22.38 13.97 15.50 8.56 13.82 15
PROGRESSIVE TERRENO	-123.15 -120.18 -117.91 -115.50 -113.09 -110.86 -108.41 -106.17 -103.66 -100.55 -97.81 -93.88 -89.14 -83.55 -81.21 -60.47 -53.43 -45.73 -39.70 -36.62 -32.80 -27.32 -22.32 0.00 2.71 6.21 8.53 30.91 46.56 48.69 53.77 60.67 64.64 69.52 85.02 93.58 95.87 97.92 100.58 103.49 106.96 109.28 112.70 114.74 116.87 119.62 122.52 124.58 126.93 129.24 131.83 134.46 136.60 138.95 141.04 143.11 145.22 147.31 150.37 152.61 154.71 156.91 159.48 162.06 164.55 167.00 169.46 183.28

SEZIONE 14

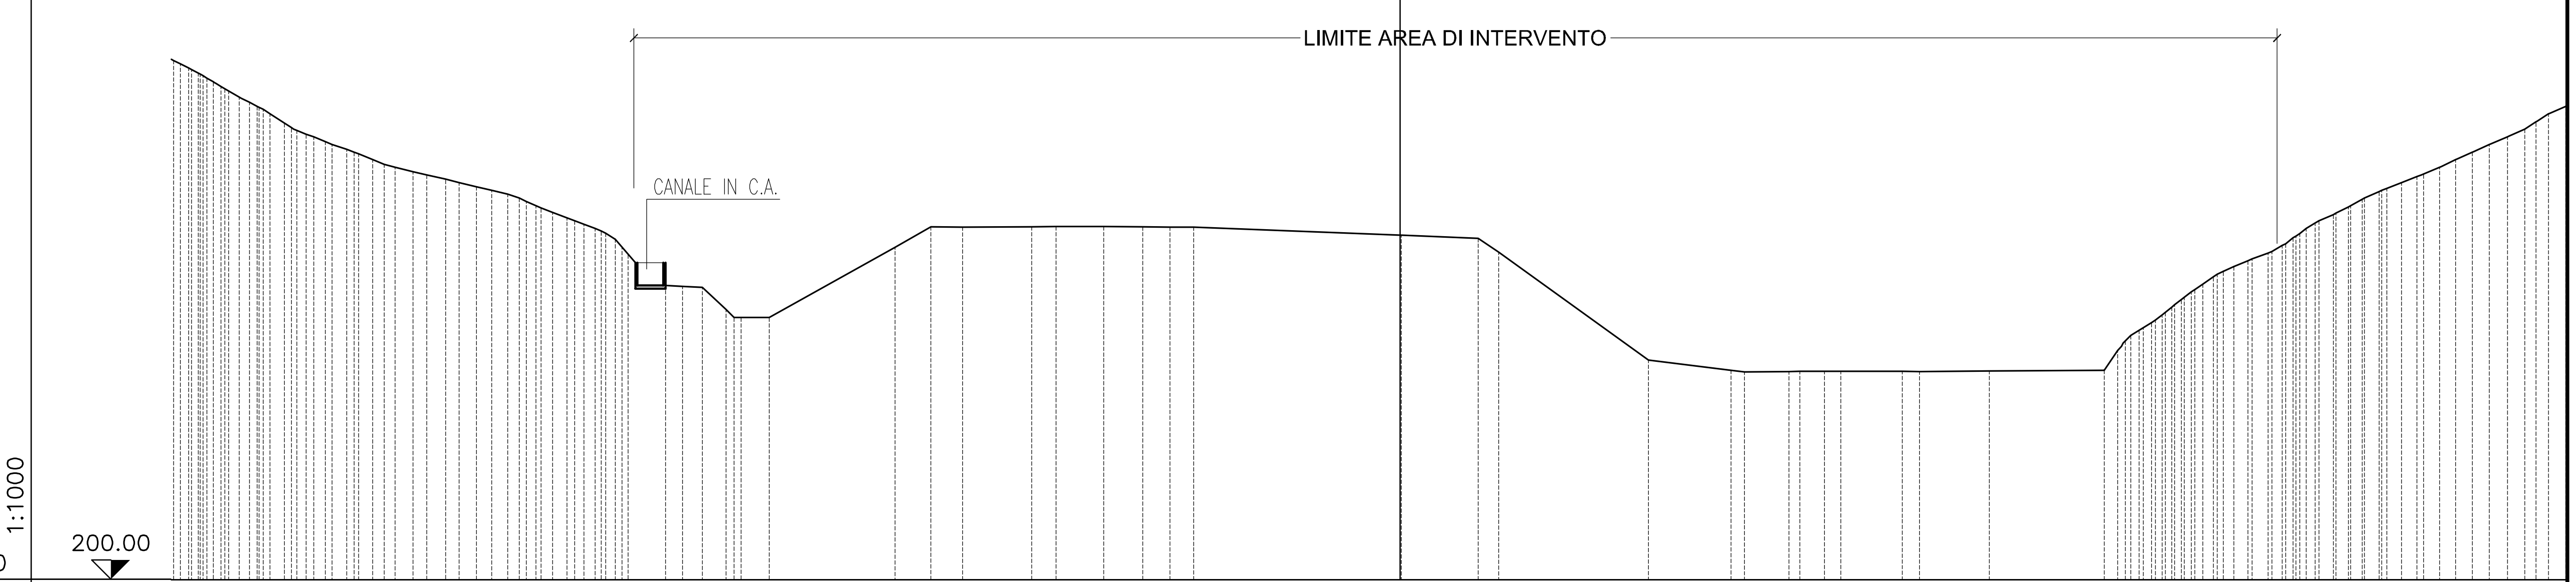


PUNTI BATTUTI	1 96 106 114 120 125 129 132 135 140 146 152 156 160 161 163 164 166 168 170 172 174 175 177 180 181 183 184 192 201 207 213 220 225 230 236 242 24
QUOTE TERRENO	268.00 266.81 265.69 264.28 263.09 262.00 259.78 258.35 257.39 256.38 255.00 254.00 253.43 252.45 251.47 251.00 250.49 249.51 248.11 247.00 246.00 244.57 238.42 238.30 235.37 234.34 234.32 243.51 246.23 246.18 246.21 246.25 246.24 246.21 246.17 246.16 245.14 244.69 242.89 228.77 227.41 227.27 227.31 227.31 227.29 227.24 227.35 227.43 230.55 232.67 234.00 235.69 237.71 239.65 241.00 242.00 242.76 244.00 246.00 247.81 249.00 250.84 252.00 252.78 254.00 255.00 256.00 257.00 258.00 259.00 261.00 262.00
PARZIALI TERRENO	16.46 9.08 27.09 10.04 19.63 10.81 8.04 9.15 15.04
PROGRESSIVE TERRENO	-160.75 -158.39 -156.37 -154.02 -151.92 -149.79 -146.22 -143.37 -140.86 -138.05 -134.66 -131.69 -129.37 -125.07 -121.06 -119.03 -116.95 -114.50 -111.09 -108.17 -105.51 -102.85 -94.04 -91.46 -88.36 -86.36 -82.67 -66.21 -61.52 -57.36 -48.28 -45.12 -38.85 -33.74 -30.17 -27.09 0.00 10.20 12.89 32.52 43.33 50.95 55.61 57.75 65.79 68.06 77.21 92.25 94.51 96.83 98.98 101.10 103.67 106.56 109.25 111.62 113.71 116.03 118.70 122.30 124.54 128.27 131.22 133.23 136.19 138.32 140.50 142.72 145.08 147.38 150.44 152.72

SEZIONE 15

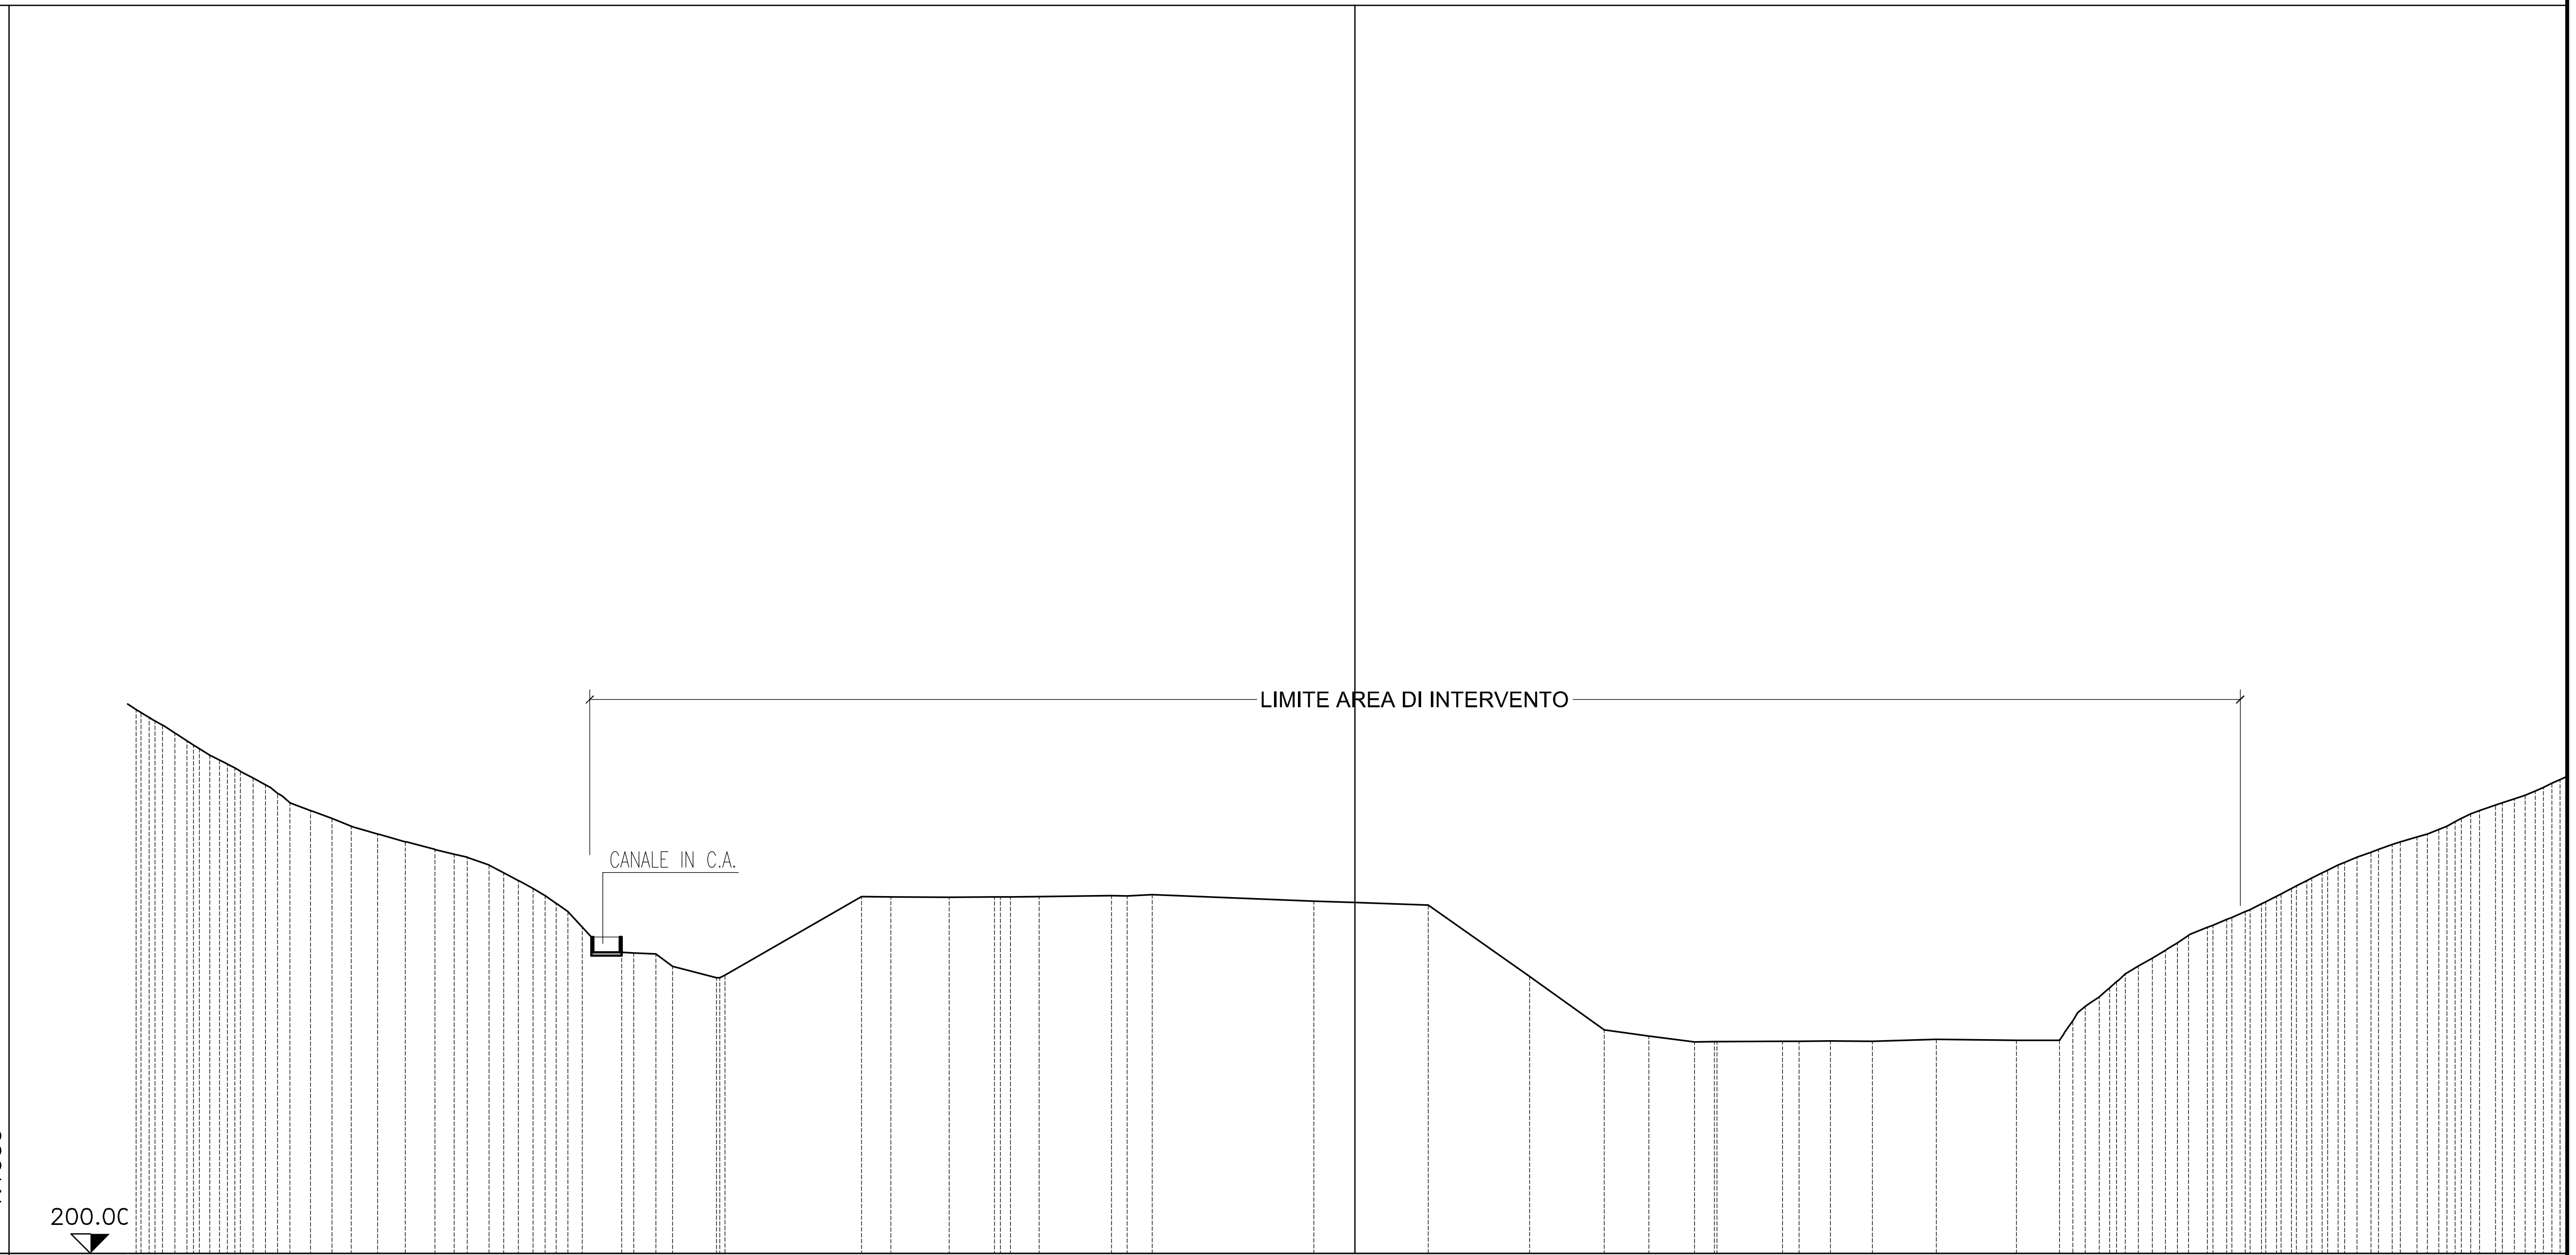

PUNTI BATTUTI	6 107 115 124 131 136 139 143 149 155 168 170 173 175 176 179 180 183 185 186 187 188 189 192 194 195 196 197 198 207 215 223 228 234 239 244 248 254 259
QUOTE TERRENO	270.00 268.77 267.00 265.46 264.13 263.00 261.22 260.00 258.00 257.00 256.00 255.00 254.00 253.00 252.00 251.41 250.00 248.00 246.06 244.00 238.67 238.57 236.94 235.48 245.95 245.91 245.84 245.89 245.91 245.94 246.06 246.01 246.17 245.37 245.18 244.84 235.68 228.80 228.01 227.24 227.27 227.32 227.33 227.34 227.33 227.58 227.43 227.46 231.00 233.00 235.00 237.00 238.20 240.00 242.00 243.00 244.00 245.00 246.29 248.00 249.33 250.34 251.64 252.63 253.61 254.60 255.58 256.57 257.72 258.54 259.53 260.52
PARZIALI TERRENO	17.56 7.49 9.35 20.82 9.45 13.03 9.64 8.45 8.21 10.32
PROGRESSIVE TERRENO	-156.85 -154.78 -151.86 -149.44 -147.36 -145.11 -141.78 -139.55 -137.03 -134.39 -131.64 -129.14 -125.76 -122.18 -118.38 -115.91 -111.43 -107.63 -104.19 -101.29 -92.78 -89.93 -87.83 -82.12 -63.49 -59.69 -52.20 -46.36 -44.32 -40.64 -31.29 -29.29 -26.09 -5.27 0.00 9.45 22.48 32.12 37.84 43.70 46.27 55.04 57.18 61.20 66.64 74.85 85.17 90.68 93.05 95.82 98.05 100.84 102.99 105.87 109.72 112.19 114.62 116.71 119.21 122.51 125.20 127.38 130.77 133.52 136.69 139.52 141.60 143.63 146.80 149.23 151.92 154.04

SEZIONE 16

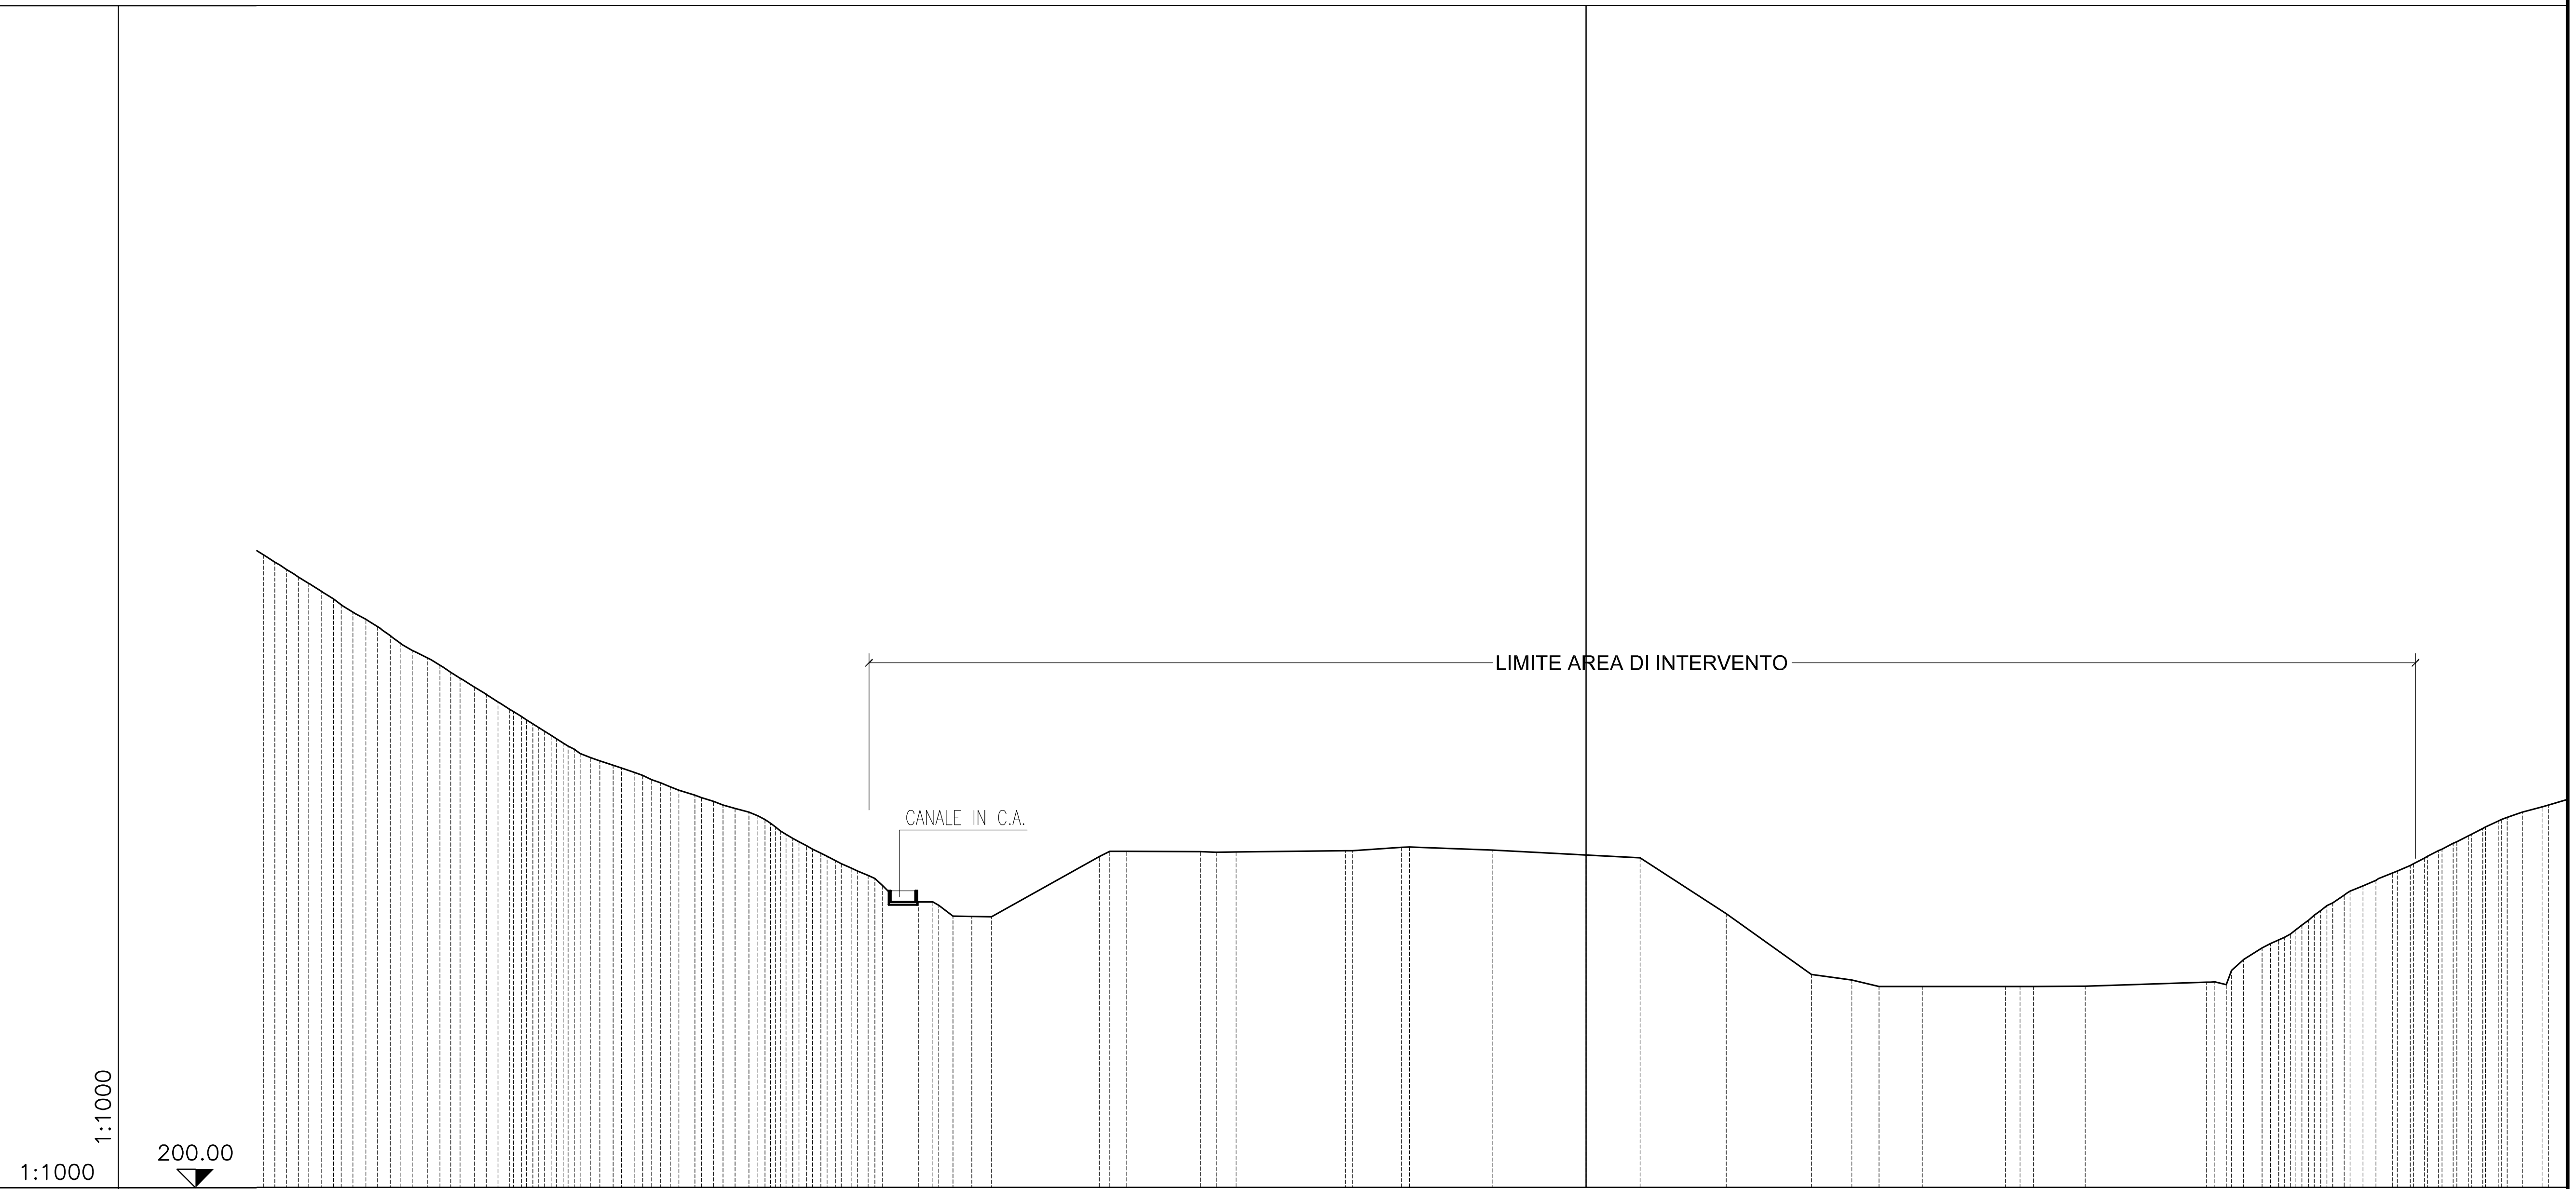


PUNTI BATTUTI	9 63 67 73 77 83 88 93 97 104 111 117 122 126 130 137 143 148 151 155 157 160 163 165 167 168 169 170 171 172 174 175 179 180 188 194 201 208 214 220 225 2
QUOTE TERRENO	285.70 284.00 282.09 280.00 278.22 277.00 275.00 273.00 272.00 270.72 269.22 267.02 265.00 263.57 262.00 260.41 259.00 258.00 257.00 256.00 255.00 254.00 253.33 252.48 251.50 250.52 249.00 247.46 246.00 244.42 243.41 242.40 238.88 238.83 238.33 236.82 236.79 244.96 245.71 245.65 245.58 245.61 245.78 246.24 245.86 245.20 244.81 237.23 228.97 228.21 227.33 227.30 227.32 227.33 227.34 227.92 227.57 230.99 232.57 233.65 234.93 236.68 238.29 239.75 240.99 242.00 243.00 244.00 245.77 246.79 247.80 249.00 250.00 251.00 251.74
PARZIALI TERRENO	14.60 10.03 14.87 11.31 12.66 7.36 11.70 11.58 11.30 16.52
PROGRESSIVE TERRENO	−179.24 −176.55 −173.52 −170.20 −167.55 −165.42 −162.48 −159.47 −157.45 −155.28 −152.97 −149.44 −146.24 −143.98 −141.49 −138.98 −136.67 −133.97 −131.03 −128.16 −125.74 −123.23 −121.09 −118.56 −115.62 −112.53 −110.12 −107.78 −105.08 −101.98 −99.86 −97.54 −93.38 −90.68 −87.92 −83.47 −80.75 −66.15 −62.41 −52.38 −50.25 −47.55 −32.68 −25.06 −12.66 0.00 7.36 19.06 30.64 36.13 39.80 45.70 57.00 59.22 67.81 84.33 87.01 89.36 91.87 94.14 96.36 98.57 100.67 103.03 105.59 107.73 110.24 112.47 115.82 117.82 119.87 122.22 124.35 127.21 129.88

SEZIONE 17


LEGENDA

- – – – PROFILO ORIGINARIO TERRENO (ALTIMETRIA C.T.R.)
- ——— PROFILO TERRENO STATO ATTUALE

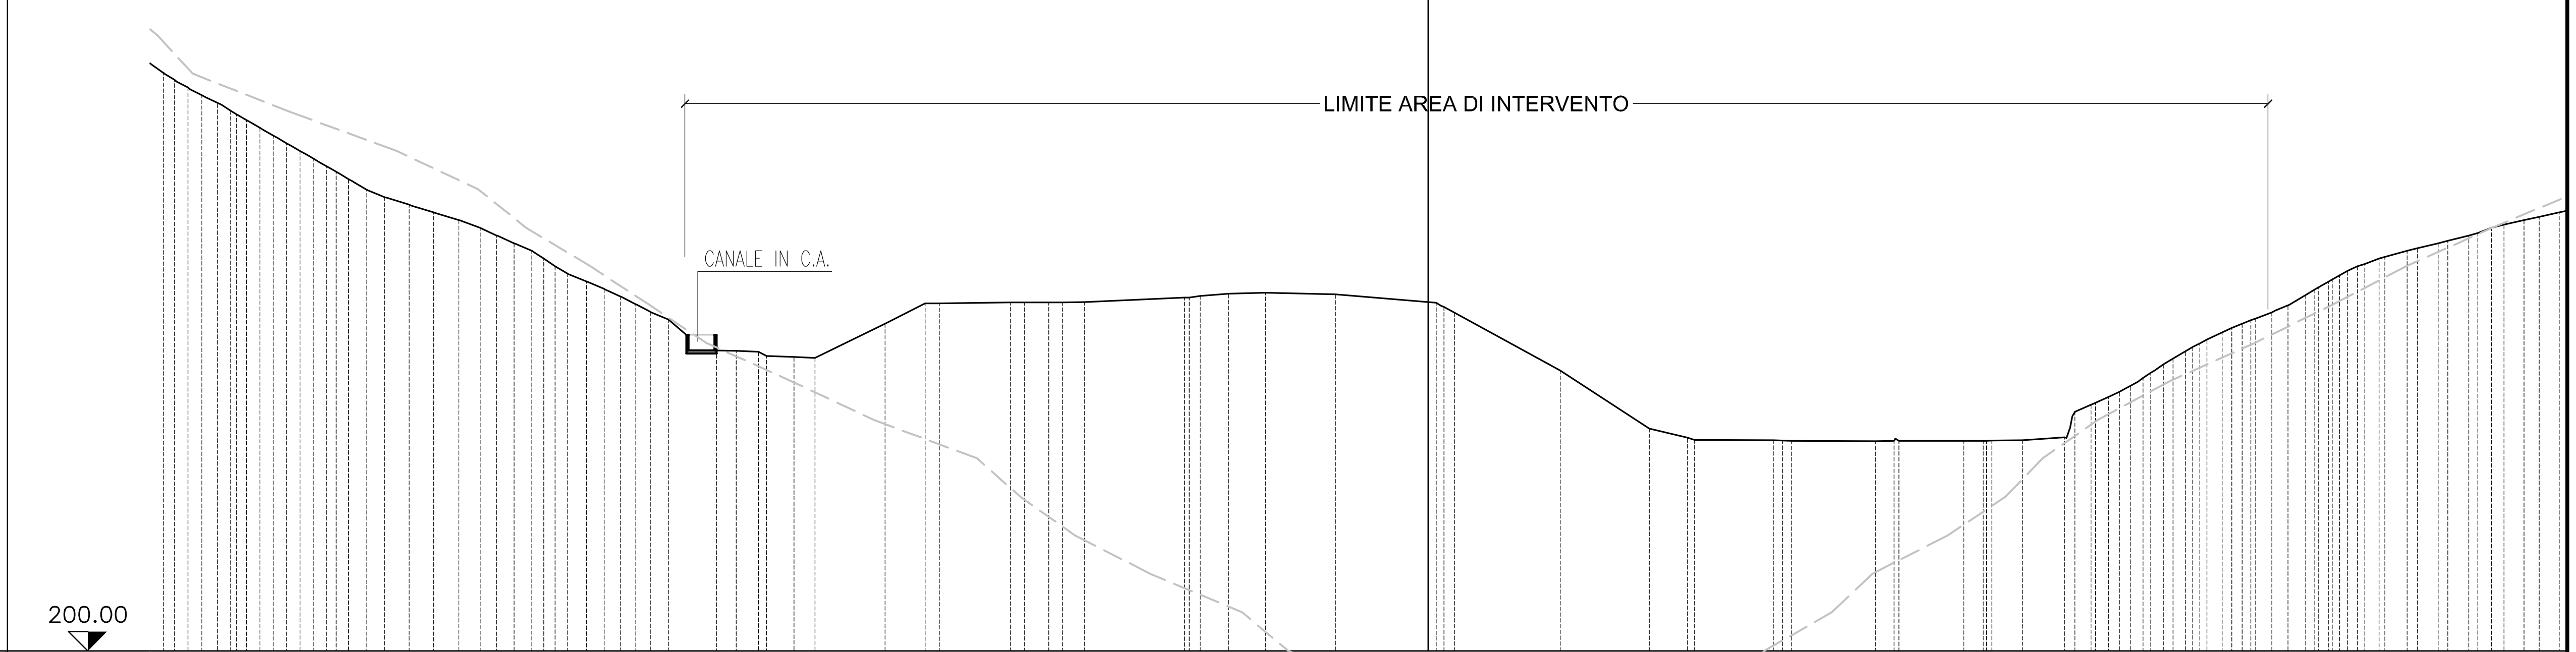


PUNTI BATTUTI	82 88 91 96 102 109 116 120 124 130 138 144 154 157 159 161 162 165 167 170 172 173 179 180 182 183 186 190 194 195 204 210 215 220 225 232 237 241 245 248
QUOTE TERRENO	[illegible] 275.15 273.25 272.00 271.00 269.00 267.72 266.00 264.59 263.00 261.35 260.00 259.00 258.00 257.00 256.00 255.00 254.00 253.00 252.00 250.01 248.03 247.05 246.06 245.00 243.09 239.06 239.02 238.90 238.24 238.10 242.55 245.16 245.32 245.33 245.34 245.94 246.14 246.42 246.56 246.37 245.33 244.72 236.45 228.92 227.72 227.38 227.30 227.29 227.33 227.33 227.33 227.40 227.76 232.00 233.00 234.13 235.48 237.23 238.97 240.47 242.00 243.00 244.00 244.91 246.26 248.00 249.43 250.31 251.21 252.00 253.00 254.00 255.00 256.00 257.00
PARZIALI TERRENO	9.11 9.23 12.96 9.11 12.02 13.70 11.60 10.20 10.86 8.40
PROGRESSIVE TERRENO	[illegible] −164.30 −161.11 −158.84 −156.79 −153.50 −151.28 −148.30 −145.85 −143.10 −140.24 −137.95 −135.56 −132.37 −129.19 −125.90 −123.15 −121.01 −118.75 −116.43 −113.43 −109.33 −107.04 −104.88 −102.79 −98.71 −92.44 −89.89 −86.99 −82.37 −79.64 −70.53 −65.36 −54.26 −49.27 −44.64 −31.68 −29.62 −25.92 −21.13 −12.02 0.00 2.05 17.14 28.74 33.67 44.81 47.23 58.09 60.52 69.56 72.09 77.19 82.66 86.09 88.35 90.63 92.85 95.49 98.39 101.16 104.37 106.87 109.59 111.68 113.98 116.92 119.43 121.67 124.27 127.17 131.17 135.15 138.10 142.34 146.90

SEZIONE 18

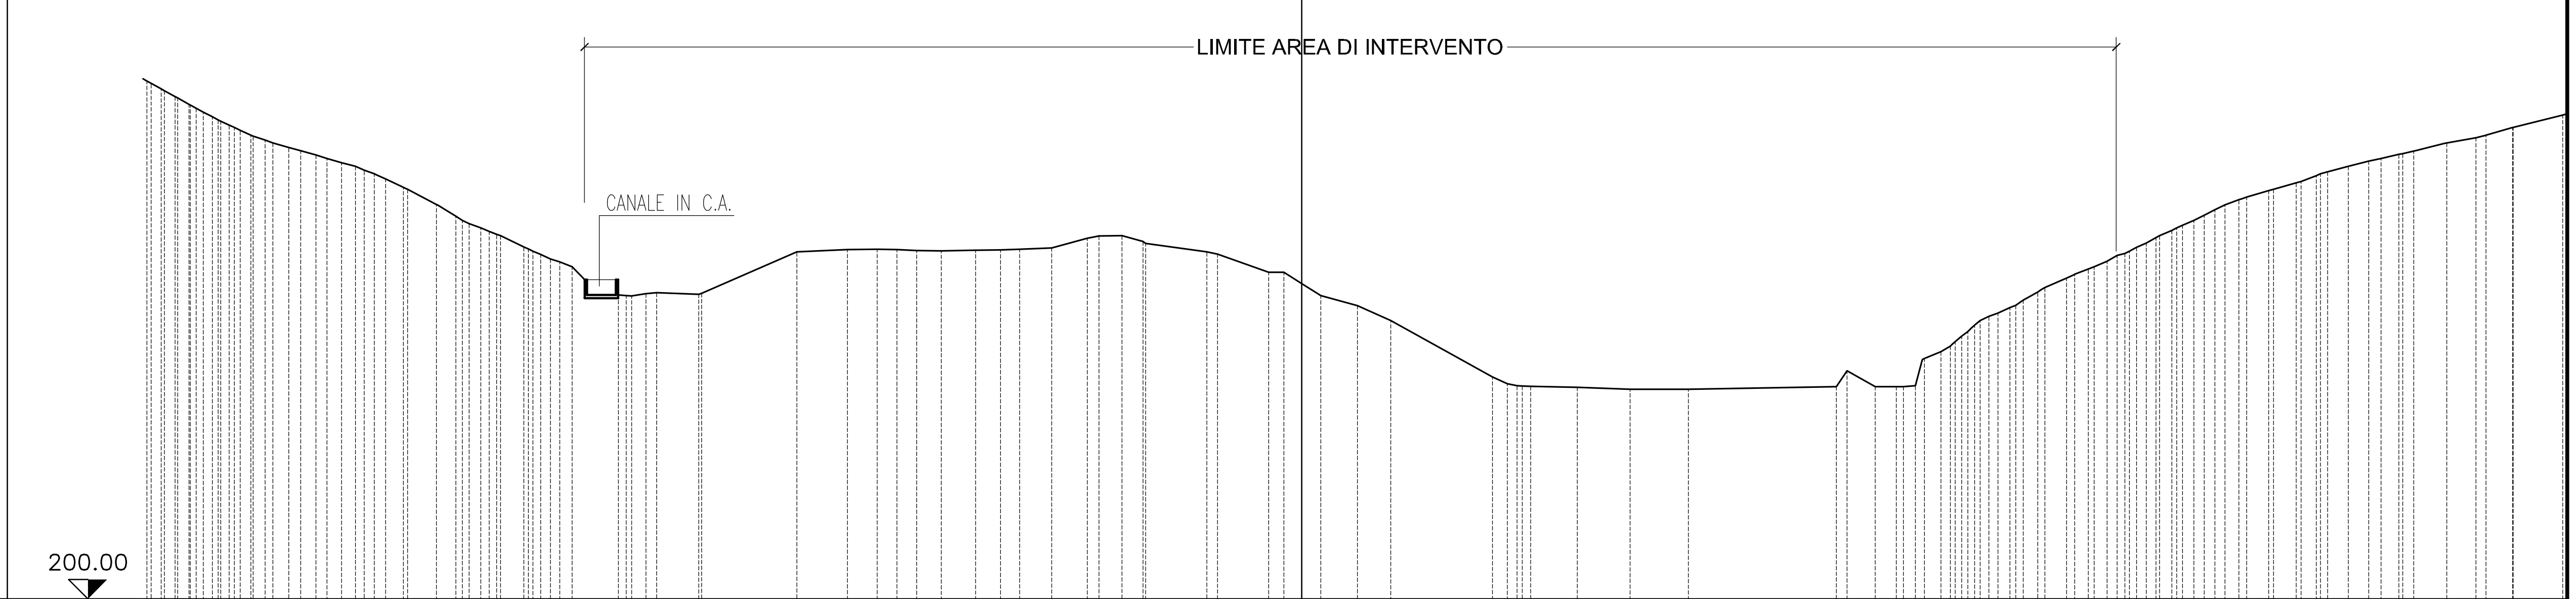


PUNTI BATTUTI	113 120 127 131 135 141 147 153 158 167 169 171 172 174 176 178 180 182 184 186 188 191 193 194 199 200 201 202 205 212 221 226 233 239 245 249 253 257 261 265 270 27
QUOTE TERRENO	267.00 265.75 264.00 262.40 261.31 260.00 259.00 258.41 257.43 256.45 255.47 254.33 253.27 251.05 249.53 248.00 247.19 245.53 244.59 243.61 239.25 239.49 239.42 244.93 245.22 245.25 245.21 245.07 245.02 245.11 245.17 245.23 245.42 246.66 247.03 246.26 244.89 242.27 240.82 239.27 237.95 236.01 228.73 227.57 227.36 227.14 227.12 227.48 227.47 227.47 227.58 232.00 234.00 236.00 237.00 238.00 239.73 241.51 242.70 243.71 244.72 246.04 247.69 249.00 250.35 251.68 252.82 253.84 254.78 256.00 256.64 257.52 258.00 258.95 259.69 261.00 262.60
PARZIALI TERRENO	12.32 7.91 13.18 7.55 19.15
PROGRESSIVE TERRENO	-149.55 -147.27 -144.09 -141.10 -138.90 -136.10 -133.23 -131.19 -127.66 -124.35 -121.42 -118.65 -116.34 -112.06 -109.53 -106.30 -104.24 -100.72 -98.54 -96.08 -93.04 -87.49 -84.92 -78.09 -65.39 -58.83 -54.97 -52.40 -49.84 -46.67 -42.22 -38.99 -36.51 -32.38 -27.75 -23.25 -20.54 -12.28 -4.26 0.00 2.47 7.21 11.52 24.70 27.90 35.71 42.53 50.08 69.23 74.30 77.03 79.49 82.82 85.49 87.89 90.20 92.49 95.35 99.09 101.89 104.31 106.60 109.39 112.69 115.54 118.30 121.40 125.25 128.81 131.42 135.57 138.22 142.11 144.24 148.05 152.07 156.88 163.32

SEZIONE 19

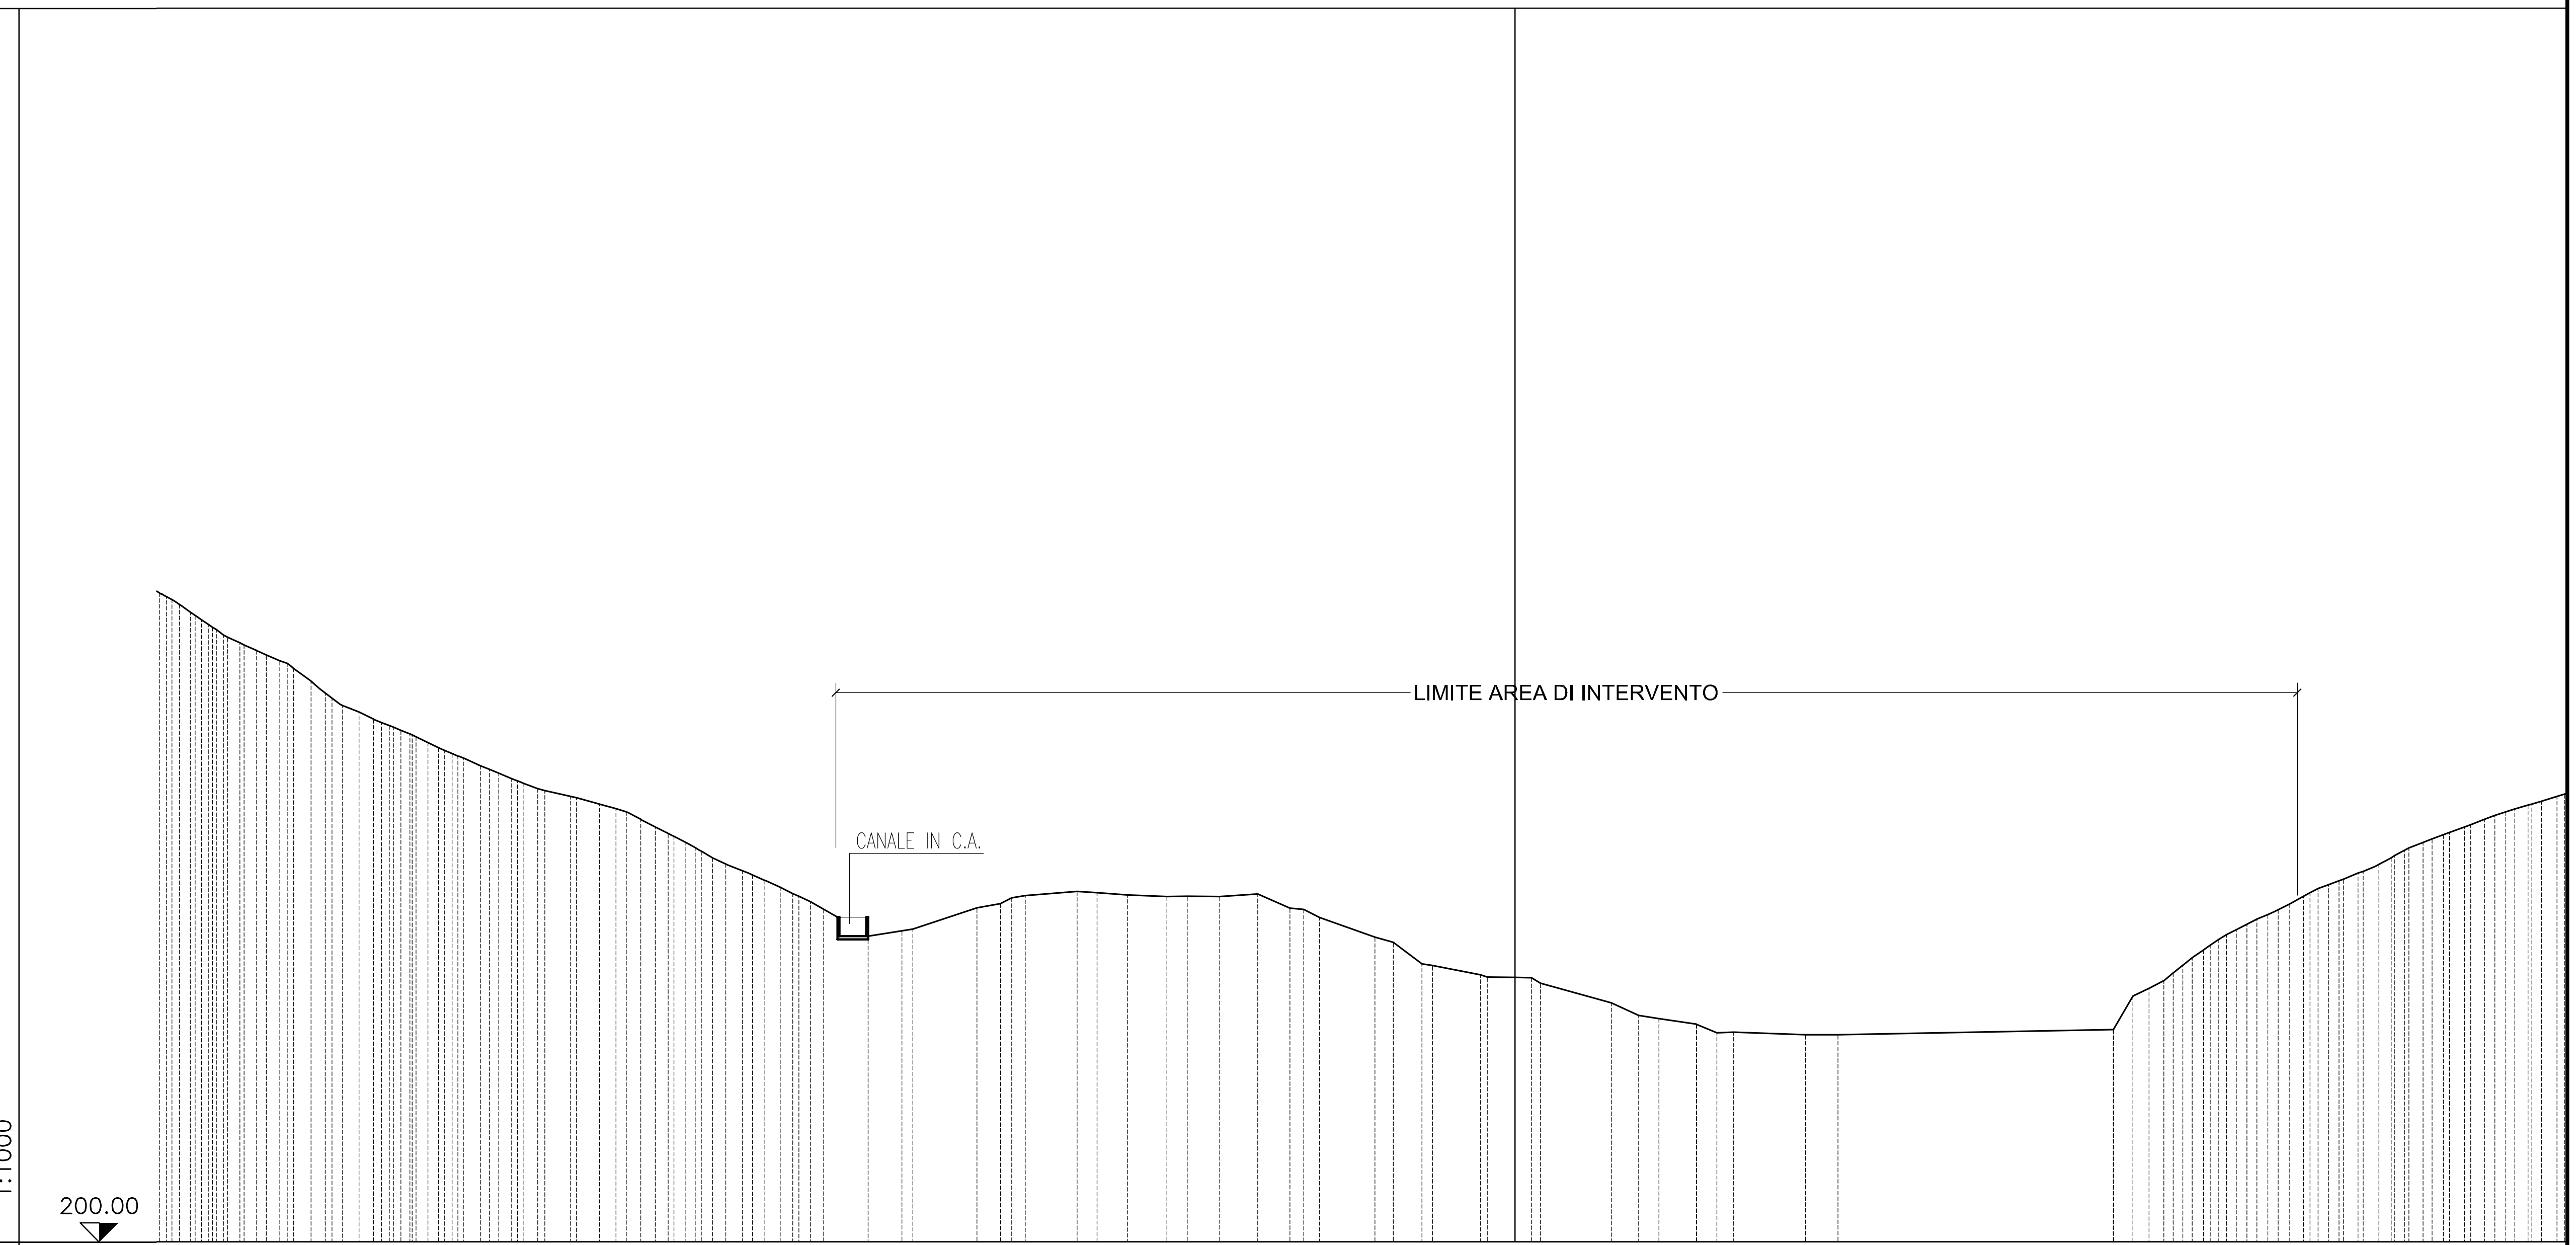


PUNTI BATTUTI	70 76 81 84 89 93 98 102 109 119 127 130 135 141 149 155 161 172 174 177 178 180 182 184 186 188 190 192 195 197 199 202 204 206 214 223 228 233 239 246 251 256 260
QUOTE TERRENO	[illegible] 283.62 282.00 280.38 278.71 277.72 276.42 275.34 273.03 270.79 269.00 268.00 267.00 266.14 265.00 264.00 263.00 262.00 261.00 260.00 259.00 258.00 257.00 256.39 255.01 253.16 252.00 250.86 249.19 248.31 247.10 246.15 245.00 244.00 239.79 240.70 243.47 244.04 245.09 245.63 245.46 245.15 244.94 244.97 244.96 245.30 243.45 242.21 239.66 238.99 236.17 234.77 234.42 234.39 231.10 229.49 229.07 228.34 227.20 227.27 226.97 226.96 227.62 232.00 233.00 234.10 236.00 238.00 240.00 241.35 242.62 244.00 245.47 246.50 248.00 248.86 250.00 251.28 252.46 253.30 254.30 255.53 256.35 257.00 258.00
PARZIALI TERRENO	8.36 9.27 9.34 35.88
PROGRESSIVE TERRENO	[illegible] -174.94 -172.52 -170.19 -167.68 -165.53 -162.62 -159.90 -156.80 -154.09 -150.55 -148.54 -146.08 -143.93 -141.59 -139.45 -136.98 -134.75 -132.36 -129.93 -127.30 -122.98 -119.24 -117.09 -113.88 -110.31 -107.97 -105.96 -102.79 -100.62 -97.81 -95.71 -93.25 -90.05 -87.76 -84.33 -81.52 -78.43 -70.07 -67.01 -63.77 -57.03 -54.43 -50.50 -45.31 -42.68 -38.45 -33.49 -29.30 -25.44 -18.25 -15.85 -12.10 -4.46 0.00 2.14 12.57 16.12 18.75 23.60 26.30 28.49 37.83 42.07 77.95 80.51 82.60 84.63 86.98 89.68 92.70 95.34 98.05 100.93 103.56 106.01 109.80 111.99 114.11 116.43 119.47 121.74 124.48 127.65 130.24 132.45 135.75

SEZIONE 20

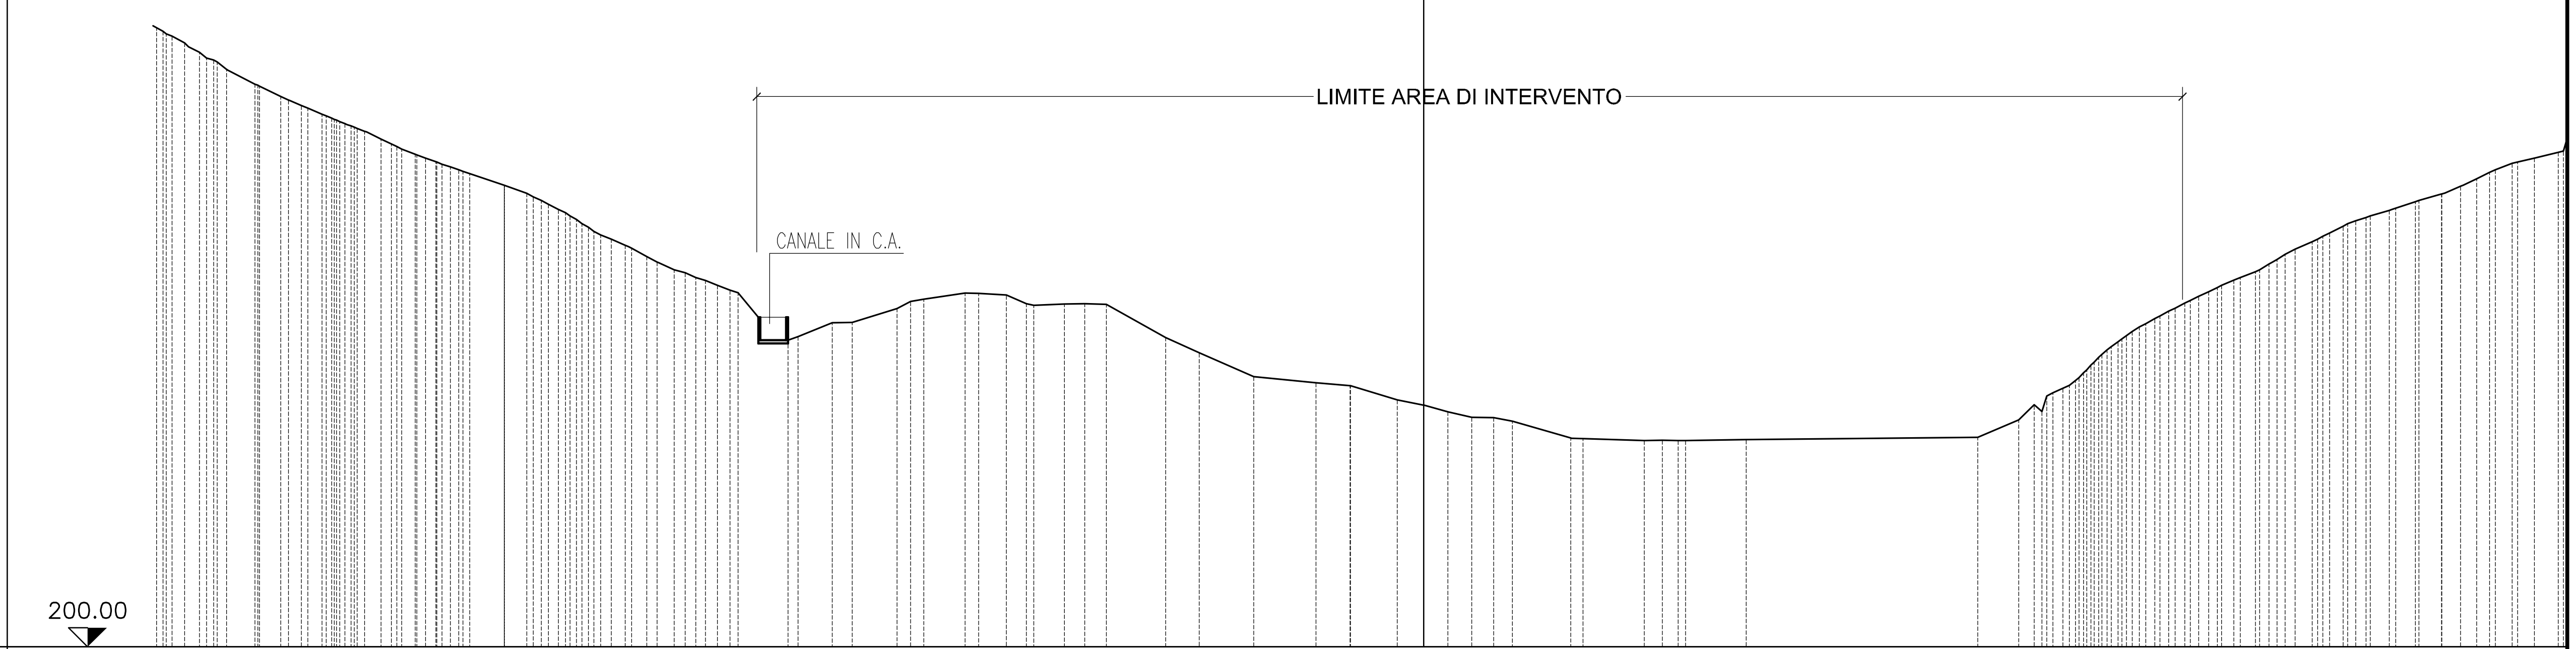


PUNTI BATTUTI	86 90 95 100 107 115 125 131 138 145 152 158 163 167 172 177 179 182 184 187 189 190 192 193 197 200 202 205 208 211 212 213 215 222 232 239 245 250 257 263 269 274 279 28
QUOTE TERRENO	280.00 278.50 276.53 275.05 273.13 271.53 270.33 269.23 268.27 267.37 266.00 265.00 264.00 263.06 262.00 260.01 258.93 257.51 256.43 255.00 253.55 252.18 250.74 249.00 248.00 247.00 246.00 240.33 242.11 242.14 243.98 245.17 245.96 245.75 244.58 244.57 244.58 244.51 240.18 238.23 235.10 234.33 233.93 232.11 231.44 230.56 229.83 229.80 229.33 227.14 226.79 226.86 226.80 226.94 227.23 229.48 231.46 233.00 234.00 236.00 238.60 240.45 242.00 243.63 244.68 246.13 247.65 248.75 250.00 251.66 252.66 253.78 255.00 255.81 256.71 257.84 258.86 259.88 260.81 262.00 262.82 263.53 264.28
PARZIALI TERRENO	7.70 8.09 7.99 7.92 30.09
PROGRESSIVE TERRENO	-163.93 -161.13 -158.25 -155.66 -151.99 -148.62 -145.92 -143.25 -140.94 -138.66 -135.58 -133.53 -131.14 -128.45 -125.49 -119.57 -116.60 -113.81 -111.57 -109.46 -107.00 -103.84 -101.02 -97.46 -94.63 -91.85 -89.15 -81.34 -76.90 -74.30 -68.46 -64.98 -59.62 -54.26 -51.65 -46.70 -44.06 -41.23 -33.53 -29.17 -22.09 -14.00 -9.54 -3.43 -0.06 3.16 6.26 9.13 11.57 19.14 28.71 31.07 33.12 41.97 72.06 77.39 79.39 81.84 83.99 86.24 88.89 91.42 93.93 96.91 99.01 102.11 105.36 108.19 110.39 113.33 115.56 117.83 120.18 122.58 125.57 128.97 132.38 134.86 136.97 139.38 141.56 144.47 147.55

SEZIONE 21

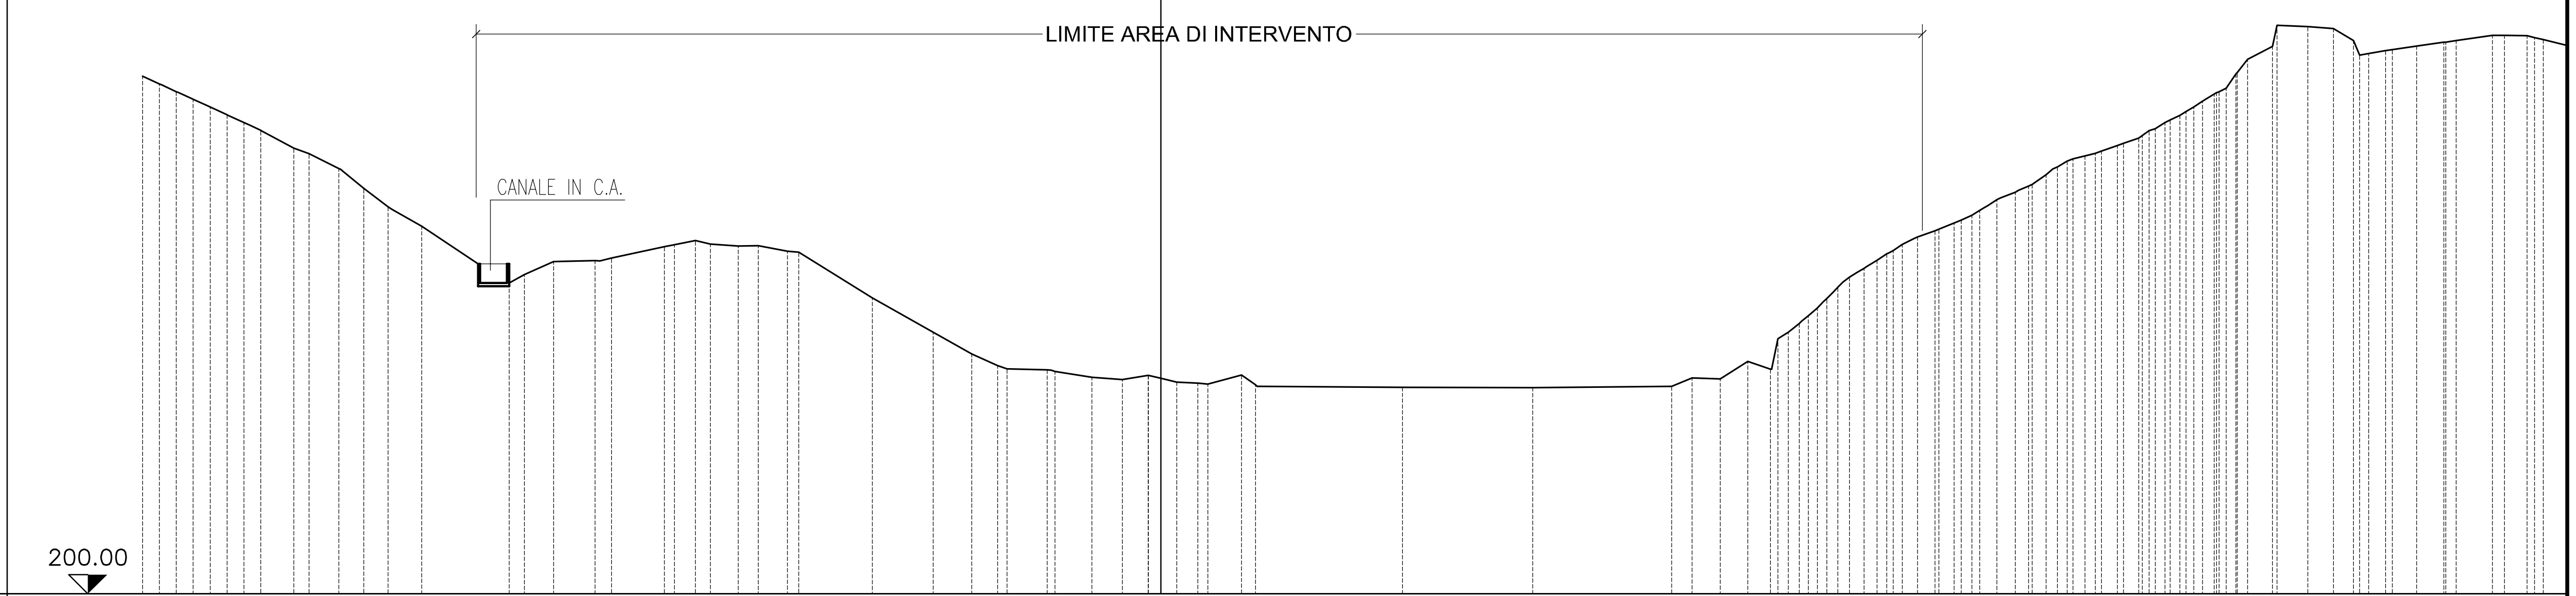


PUNTI BATTUTI	126 132 139 143 148 152 158 160 161 164 167 169 172 173 175 177 180 182 186 188 192 193 194 196 198 208 216 223 228 235 242 247 252 258 264 269 271 276 280 283
QUOTE TERRENO	[illegible] 266.00 265.00 264.00 263.00 262.00 261.00 259.99 257.69 255.06 252.50 250.09 247.59 240.22 241.31 243.00 243.13 243.45 244.94 245.71 245.02 245.06 244.36 238.30 233.85 231.05 229.54 228.98 228.03 227.75 228.27 227.41 227.27 228.34 226.87 226.73 226.67 226.84 227.95 227.84 230.07 229.07 233.86 236.00 238.22 240.35 242.13 244.00 245.23 247.00 248.00 249.00 251.00 252.00 253.00 255.00 256.28 257.00 258.00 259.00 260.20 261.94 263.75 265.00 267.29 270.87 273.41 273.17 271.59 270.31 270.88 271.39 272.28 272.23 271.72
PARZIALI TERRENO	9.50 7.89 18.61 16.82 18.01
PROGRESSIVE TERRENO	[illegible] -129.70 -127.51 -125.31 -123.12 -120.93 -118.74 -116.56 -112.27 -106.44 -103.22 -100.09 -95.72 -84.41 -82.40 -78.65 -73.27 -71.15 -64.31 -60.26 -54.74 -52.14 -48.37 -37.38 -29.49 -24.52 -21.13 -14.71 -8.96 -5.00 -1.66 2.04 4.78 10.45 12.45 31.30 48.12 66.13 68.77 72.44 76.00 78.93 81.22 83.85 86.21 88.33 91.03 93.99 96.00 100.24 102.72 105.03 108.25 110.61 112.83 115.51 118.08 120.98 123.84 126.63 128.73 131.92 134.88 137.01 139.20 143.91 148.50 151.82 154.40 158.59 162.59 166.13 172.39 176.90 179.01

SEZIONE 22

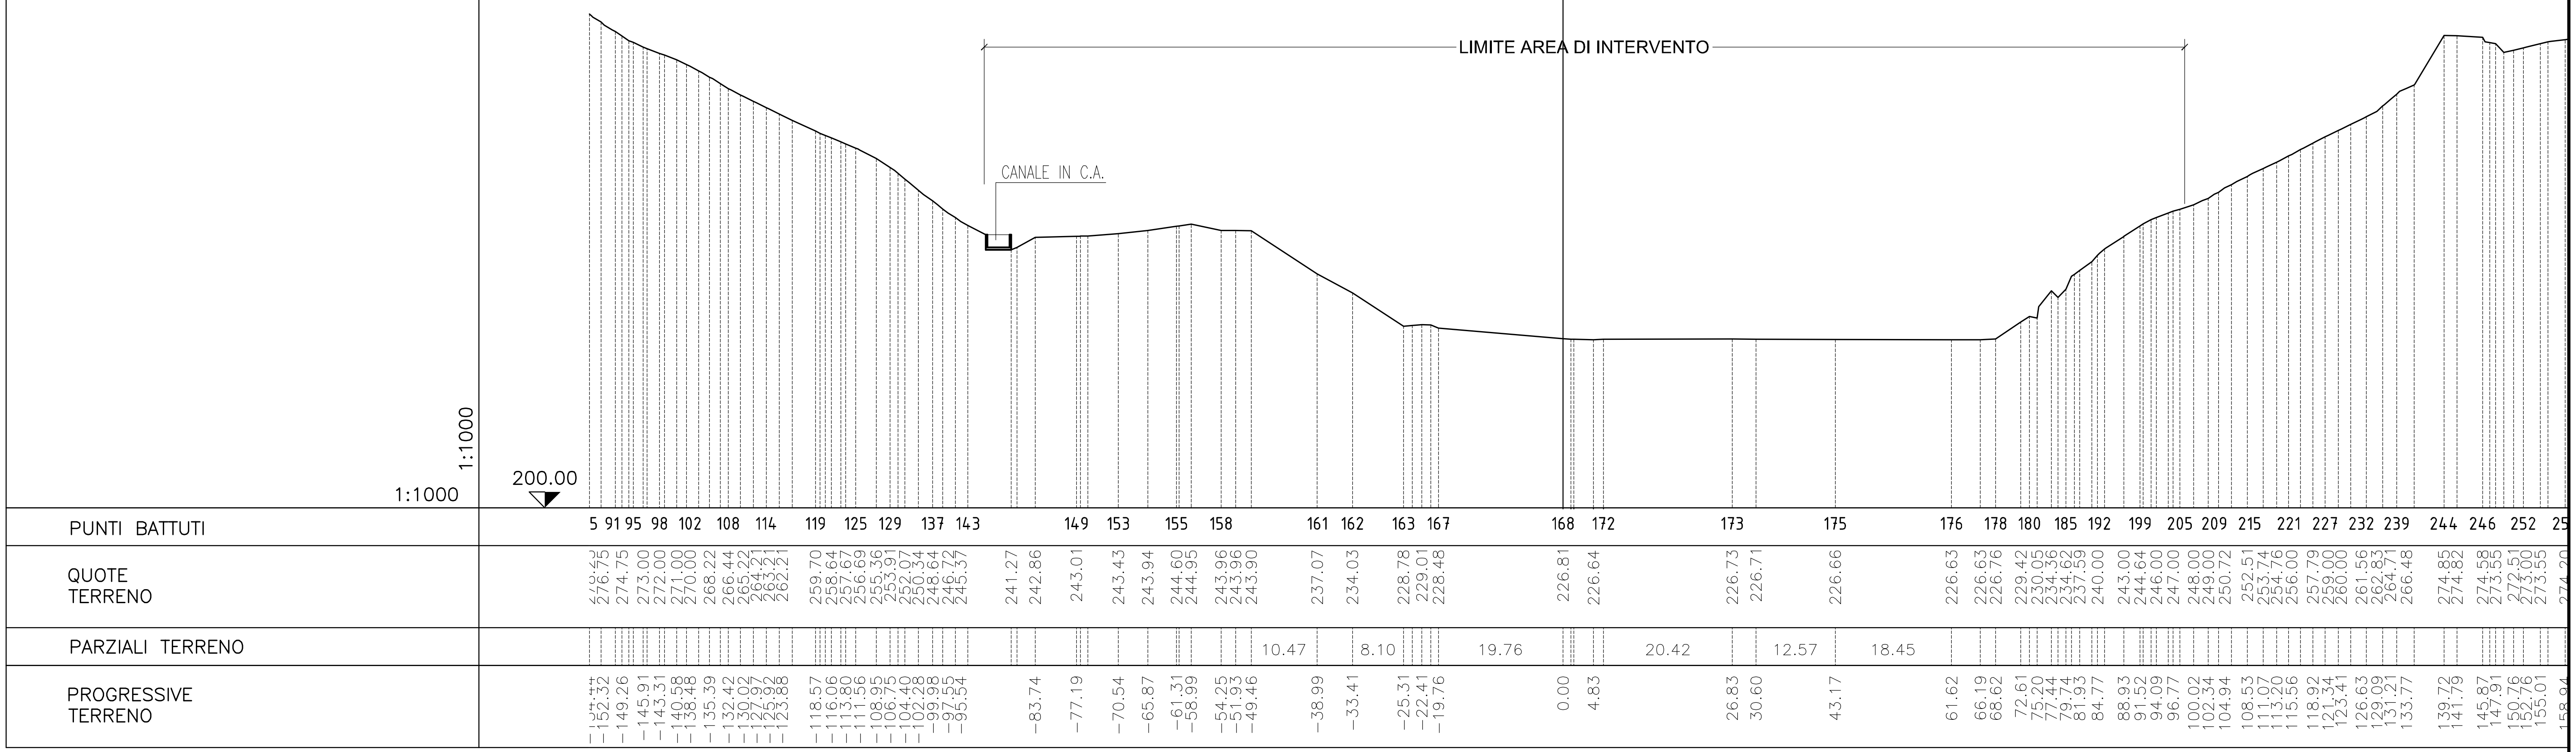

LIMITE AREA DI INTERVENTO
CANALE IN C.A.
1:1000
1:1000
200.00
PUNTI BATTUTI
5 91 95 98 102 108 114 119 125 129 137 143 149 153 155 158 161 162 163 167 168 172 173 175 176 178 180 185 192 199 205 209 215 221 227 232 239 244 246 252
QUOTE TERRENO
276.75 274.75 273.00 272.00 271.00 270.00 268.22 266.44 265.22 264.21 263.21 262.21 259.70 258.64 257.67 256.69 255.36 253.91 252.07 250.34 248.64 246.72 245.37 241.27 242.86 243.01 243.43 243.94 244.60 244.95 243.96 243.96 243.90 237.07 234.03 228.78 229.01 228.48 226.81 226.64 226.73 226.71 226.66 226.63 226.63 226.76 229.42 230.05 234.36 234.62 237.59 240.00 243.00 244.64 246.00 247.00 248.00 249.00 250.72 252.51 253.74 254.76 256.00 257.79 259.00 260.00 261.56 262.83 264.71 266.48 274.85 274.82 274.58 273.55 272.51 273.00 273.55
PARZIALI TERRENO
10.47 8.10 19.76 20.42 12.57 18.45
PROGRESSIVE TERRENO
-152.32 -149.26 -145.91 -143.31 -140.58 -138.48 -135.39 -132.42 -130.02 -127.97 -125.92 -123.88 -118.57 -116.06 -113.80 -111.56 -108.95 -106.75 -104.40 -102.28 -99.98 -97.55 -95.54 -83.74 -77.19 -70.54 -65.87 -61.31 -58.99 -54.25 -51.93 -49.46 -38.99 -33.41 -25.31 -22.41 -19.76 0.00 4.83 26.83 30.60 43.17 61.62 66.19 68.62 72.61 75.20 77.44 79.74 81.93 84.77 88.93 91.52 94.09 96.77 100.02 102.34 104.94 108.53 111.07 113.20 115.56 118.92 121.34 123.41 126.63 129.09 131.21 133.77 139.72 141.79 145.87 147.91 150.76 152.76 155.01

SEZIONE 23

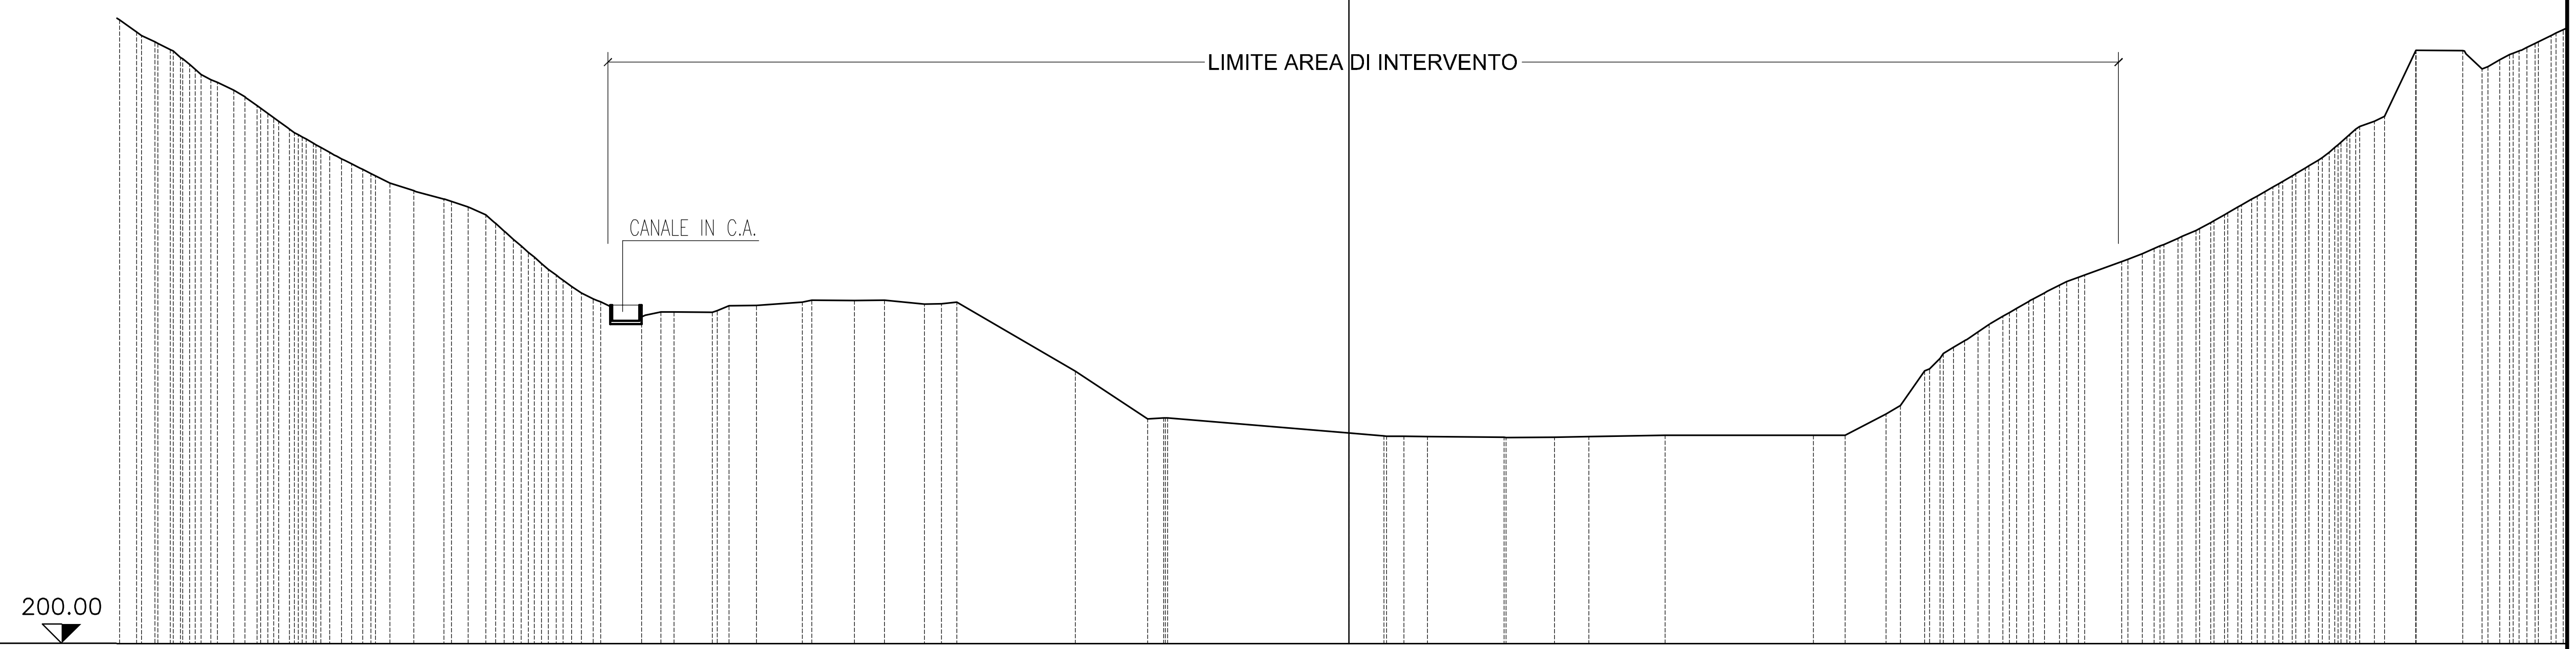

PUNTI BATTUTI	86 90 96 99 106 115 125 131 136 146 153 160 167 170 173 174 176 178 181 182 186 189 191 193 195 196 198 201 209 216 223 225 230 235 242 249 258 263 268 274 283
QUOTE TERRENO	278.44 277.21 276.00 274.29 272.32 271.00 269.00 267.46 266.00 264.72 263.00 261.53 260.28 259.08 258.10 257.02 256.00 255.00 252.93 251.00 248.77 246.92 245.00 244.00 241.91 242.55 242.52 243.36 243.38 243.78 244.04 244.07 243.56 243.61 234.94 228.82 228.96 227.03 226.66 226.60 226.56 226.46 226.47 226.58 226.75 226.73 226.73 229.48 235.01 237.22 238.85 240.96 242.48 243.91 245.00 246.45 247.30 249.00 250.00 251.00 252.00 253.00 254.24 256.00 257.41 258.57 260.00 261.31 263.00 265.00 267.00 276.11 276.05 273.72 274.89 276.00 277.00 278.00
PARZIALI TERRENO	15.19 9.28 23.24 9.81 9.76 18.98
PROGRESSIVE TERRENO	-155.37 -153.02 -150.67 -148.59 -145.83 -142.90 -139.94 -137.79 -135.77 -133.64 -130.63 -127.80 -125.33 -122.89 -119.82 -115.99 -112.87 -110.61 -108.28 -106.11 -103.50 -101.14 -98.38 -96.37 -94.14 -92.02 -88.16 -81.58 -79.46 -75.93 -70.07 -63.40 -59.52 -54.43 -52.26 -35.07 -25.79 -23.78 0.00 4.48 7.01 10.03 19.84 26.31 30.74 40.50 59.48 63.56 68.80 73.74 76.14 78.86 82.01 84.63 87.10 89.12 91.94 94.24 99.01 101.63 103.92 106.22 108.51 110.83 113.89 116.36 118.37 120.86 123.00 125.60 127.85 131.40 136.69 142.71 145.17 147.42 149.90 151.99 154.02

SEZIONE 24

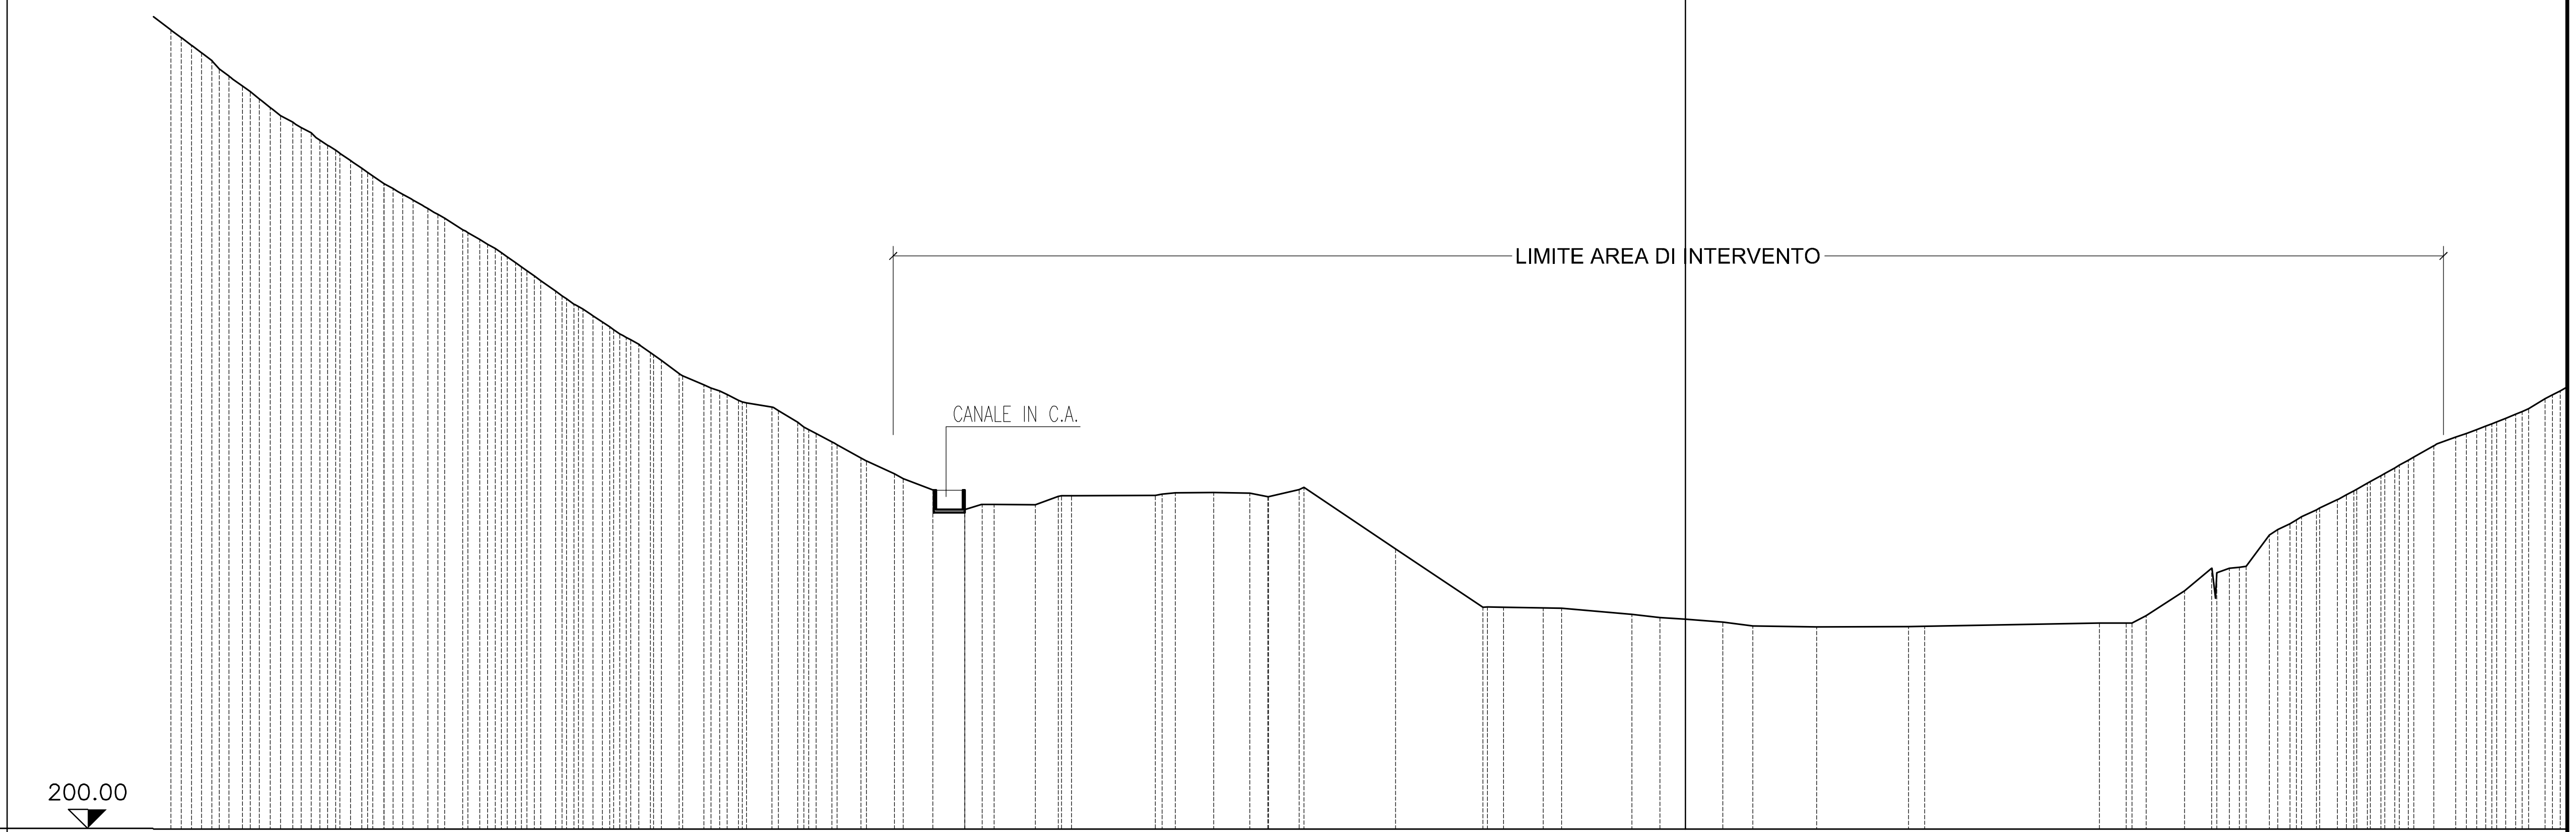


PUNTI BATTUTI
49 55 60 66 71 76 82 87 93 101 106 113 121 129 138 142 148 153 161 167 170 175 176 180 183 185 189 190 193 195 197 199 200 201 203 206 208 215 220 227 234 239 244 249

QUOTE TERRENO
304.00 302.00 300.00 298.00 295.97 293.88 292.00 290.62 289.00 287.07 285.47 284.00 282.62 281.16 280.00 278.00 276.73 275.00 273.16 271.37 269.50 268.00 266.00 264.46 263.08 261.00 259.27 257.82 257.00 255.78 254.92 252.93 251.49 250.39 248.29 246.23 244.15 242.87 241.99 242.24 242.23 243.30 243.41 243.75 243.79 243.72 243.26 244.19 236.46 228.88 228.89 228.78 228.73 227.97 227.54 227.30 226.96 226.42 226.30 226.36 226.41 226.82 226.82 227.77 230.99 233.97 233.95 234.20 238.27 239.73 241.55 242.86 244.00 245.22 247.00 248.41 249.87 251.00 252.00 253.00 254.00 256.00

PARZIALI TERRENO
10.92 11.91 11.35 9.12 8.29 11.97 22.71


PROGRESSIVE TERRENO
-196.99 -194.33 -191.67 -189.45 -186.69 -184.07 -181.13 -178.77 -176.59 -173.63 -171.42 -169.28 -166.84 -164.29 -162.29 -159.03 -156.80 -154.00 -151.42 -148.91 -146.28 -143.99 -140.89 -138.60 -136.15 -133.21 -130.89 -127.66 -125.60 -123.17 -118.83 -115.47 -113.06 -111.03 -107.25 -102.90 -97.88 -95.80 -93.72 -91.57 -84.54 -81.56 -68.94 -66.35 -61.38 -56.66 -54.32 -50.24 -37.69 -26.34 -23.67 -18.49 -16.10 -6.98 -3.32 0.00 4.86 8.77 17.06 29.03 31.14 53.85 57.35 59.91 64.91 68.46 70.74 72.92 75.96 78.62 82.08 84.80 86.94 89.09 92.25 94.74 97.33 100.18 102.92 105.52 107.98 111.83

SEZIONE 25

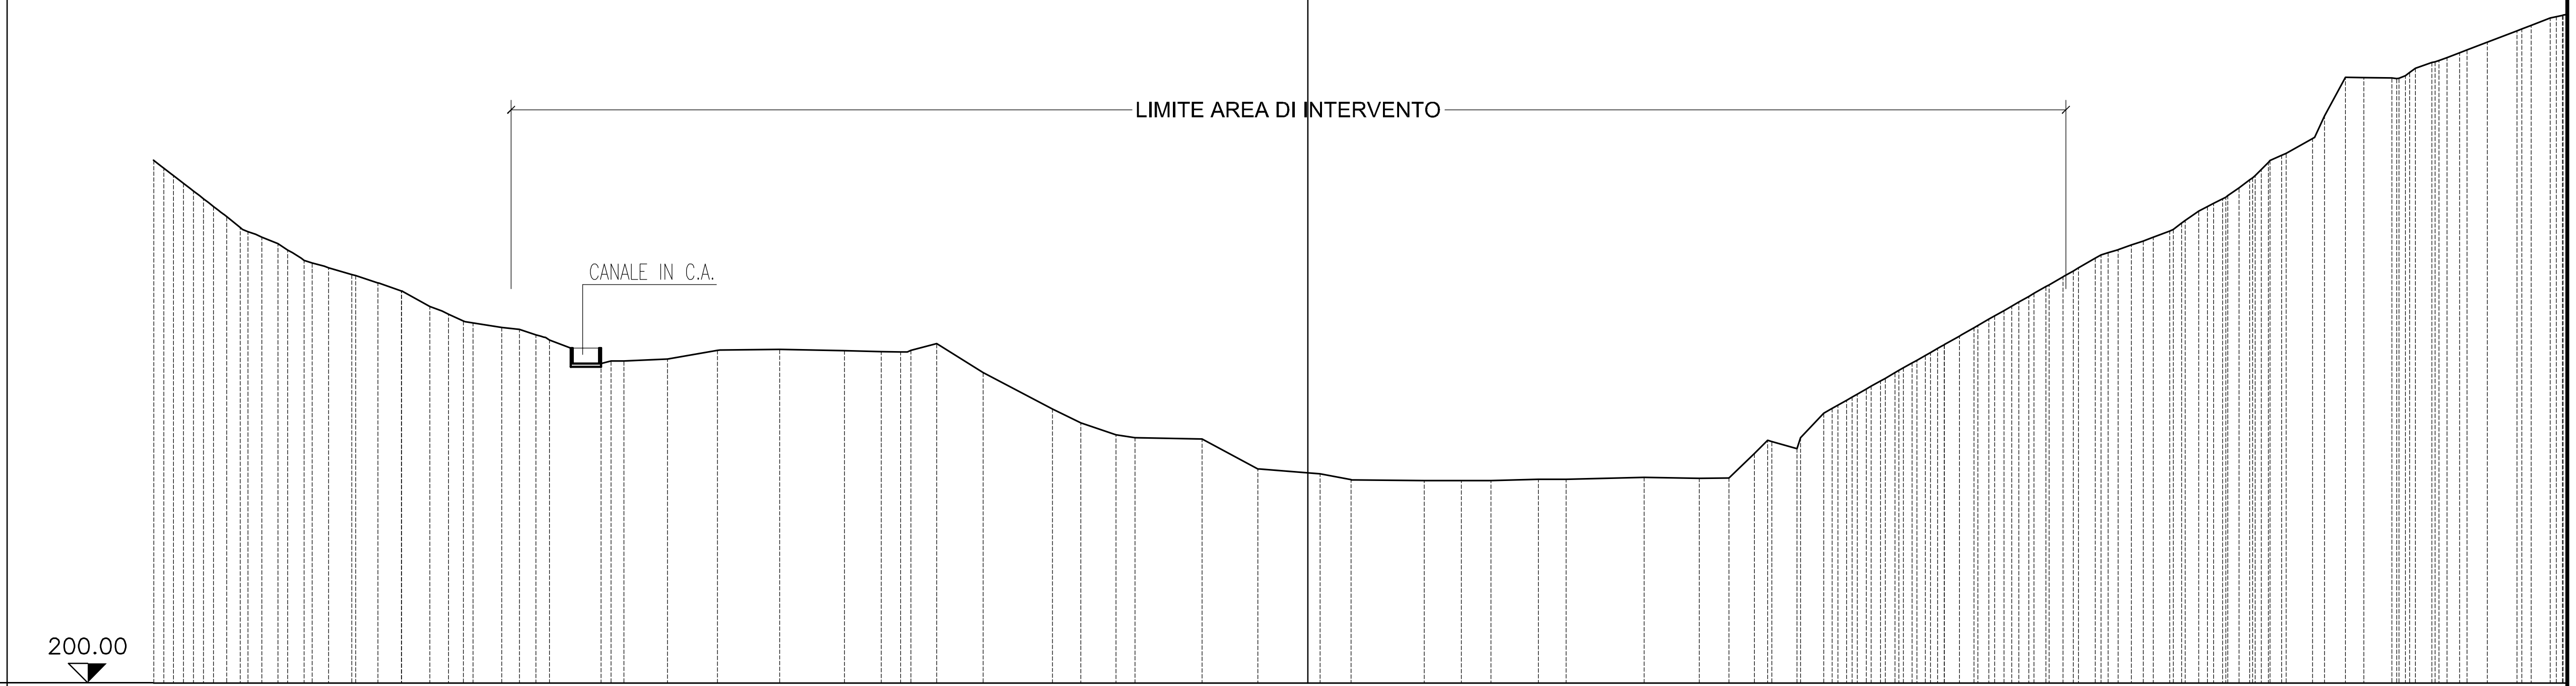


PUNTI BATTUTI	106 115 126 131 136 142 148 152 156 164 165 168 169 171 175 176 178 180 181 184 186 189 193 194 196 197 199 202 207 214 221 229 235 241 247 252 258 266 270 276 280 286 290 29
QUOTE TERRENO	267.24 265.29 263.40 261.75 259.27 258.38 257.18 255.27 254.23 253.15 252.06 251.02 249.00 248.00 247.00 246.27 246.00 245.30 241.56 241.91 242.15 243.28 243.41 243.23 243.11 243.06 244.18 240.41 235.64 233.85 232.31 231.91 231.74 227.86 227.33 226.45 226.35 226.35 226.35 226.51 226.48 226.75 226.62 226.69 229.86 231.41 230.47 235.10 236.80 238.24 239.65 241.00 242.61 243.91 245.12 246.53 247.78 249.04 250.30 251.57 252.84 254.00 255.27 256.38 257.52 258.78 261.41 263.00 264.42 266.00 268.67 270.86 278.80 278.79 278.74 279.42 280.73 282.00 283.38 284.85 286.52
PARZIALI TERRENO	7.59 8.42 9.01 8.73 9.00 10.13
PROGRESSIVE TERRENO	-149.14 -146.62 -144.18 -142.03 -138.87 -136.85 -133.98 -130.96 -127.94 -124.38 -120.94 -117.88 -114.19 -111.79 -109.62 -104.87 -102.56 -100.42 -92.41 -88.96 -83.32 -76.80 -68.69 -60.27 -55.50 -52.97 -48.30 -42.23 -33.22 -29.52 -24.98 -22.51 -13.78 -6.50 0.00 5.61 15.14 19.95 23.82 29.99 33.61 43.74 50.92 54.77 58.07 60.33 63.63 67.09 70.08 72.62 75.09 77.47 80.31 82.59 84.73 87.16 89.34 91.54 93.76 95.99 98.20 100.21 102.43 105.37 108.67 112.12 115.87 118.99 121.13 123.23 126.66 130.68 134.95 137.35 141.00 143.32 146.22 149.80 153.39 157.25 161.60

SEZIONE 26

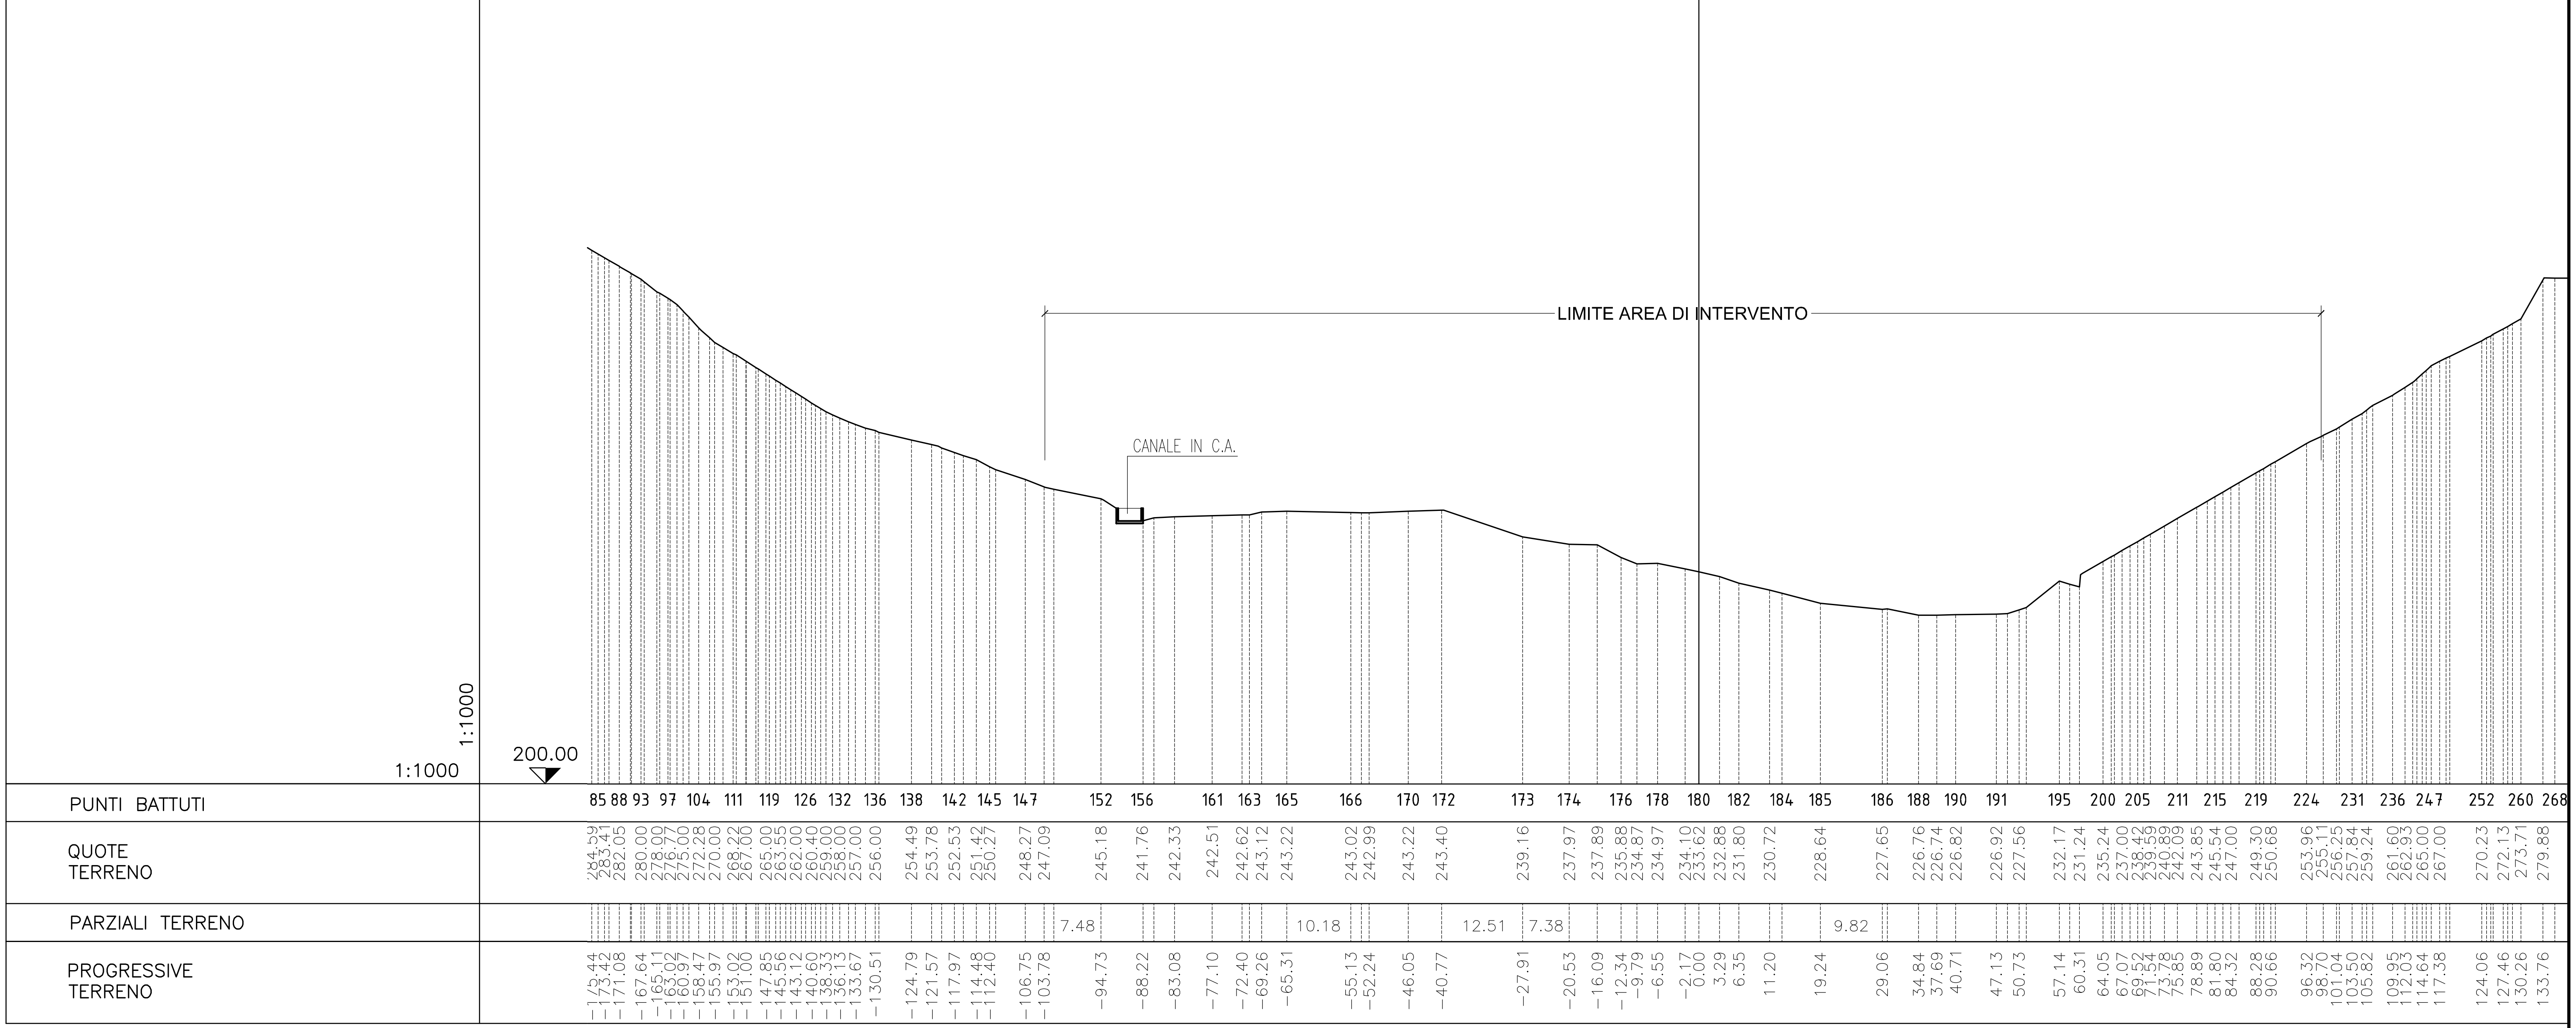


LIMITE AREA DI INTERVENTO
CANALE IN C.A.
1:1000
1:1000
200.00
PUNTI BATTUTI
85 88 93 97 104 111 119 126 132 136 138 142 145 147 152 156 161 163 165 166 170 172 173 174 176 178 180 182 184 185 186 188 190 191 195 200 205 211 215 219 224 231 236 247 252 260 268
QUOTE TERRENO
284.59 283.41 282.05 280.00 278.07 276.70 275.00 272.28 270.00 268.22 267.00 265.00 263.55 262.00 260.40 259.00 258.00 257.00 256.00 254.49 253.78 252.53 251.42 250.27 248.27 247.09 245.18 241.76 242.33 242.51 242.62 243.12 243.22 243.02 242.99 243.22 243.40 239.16 237.97 237.89 235.88 234.87 234.97 234.10 233.62 232.88 231.80 230.72 228.64 227.65 226.76 226.74 226.82 226.92 227.56 232.17 231.24 235.24 237.00 238.42 239.59 240.89 242.09 243.85 245.54 247.00 249.30 250.68 253.96 255.11 256.25 257.84 259.24 261.60 262.93 265.00 267.00 270.23 272.13 273.71 279.88
PARZIALI TERRENO
7.48 10.18 12.51 7.38 9.82
PROGRESSIVE TERRENO
-175.44 -173.42 -171.08 -167.64 -165.11 -163.02 -160.97 -158.47 -155.97 -153.02 -151.00 -147.85 -145.56 -143.12 -140.60 -138.33 -136.13 -133.67 -130.51 -124.79 -121.57 -117.97 -114.48 -112.40 -106.75 -103.78 -94.73 -88.22 -83.08 -77.10 -72.40 -69.26 -65.31 -55.13 -52.24 -46.05 -40.77 -27.91 -20.53 -16.09 -12.34 -9.79 -6.55 -2.17 0.00 3.29 6.35 11.20 19.24 29.06 34.84 37.69 40.71 47.13 50.73 57.14 60.31 64.05 67.07 69.52 71.54 73.78 75.85 78.89 81.80 84.32 88.28 90.66 96.32 98.70 101.04 103.50 105.82 109.95 112.03 114.64 117.38 124.06 127.46 130.26 133.76

SEZIONE 27

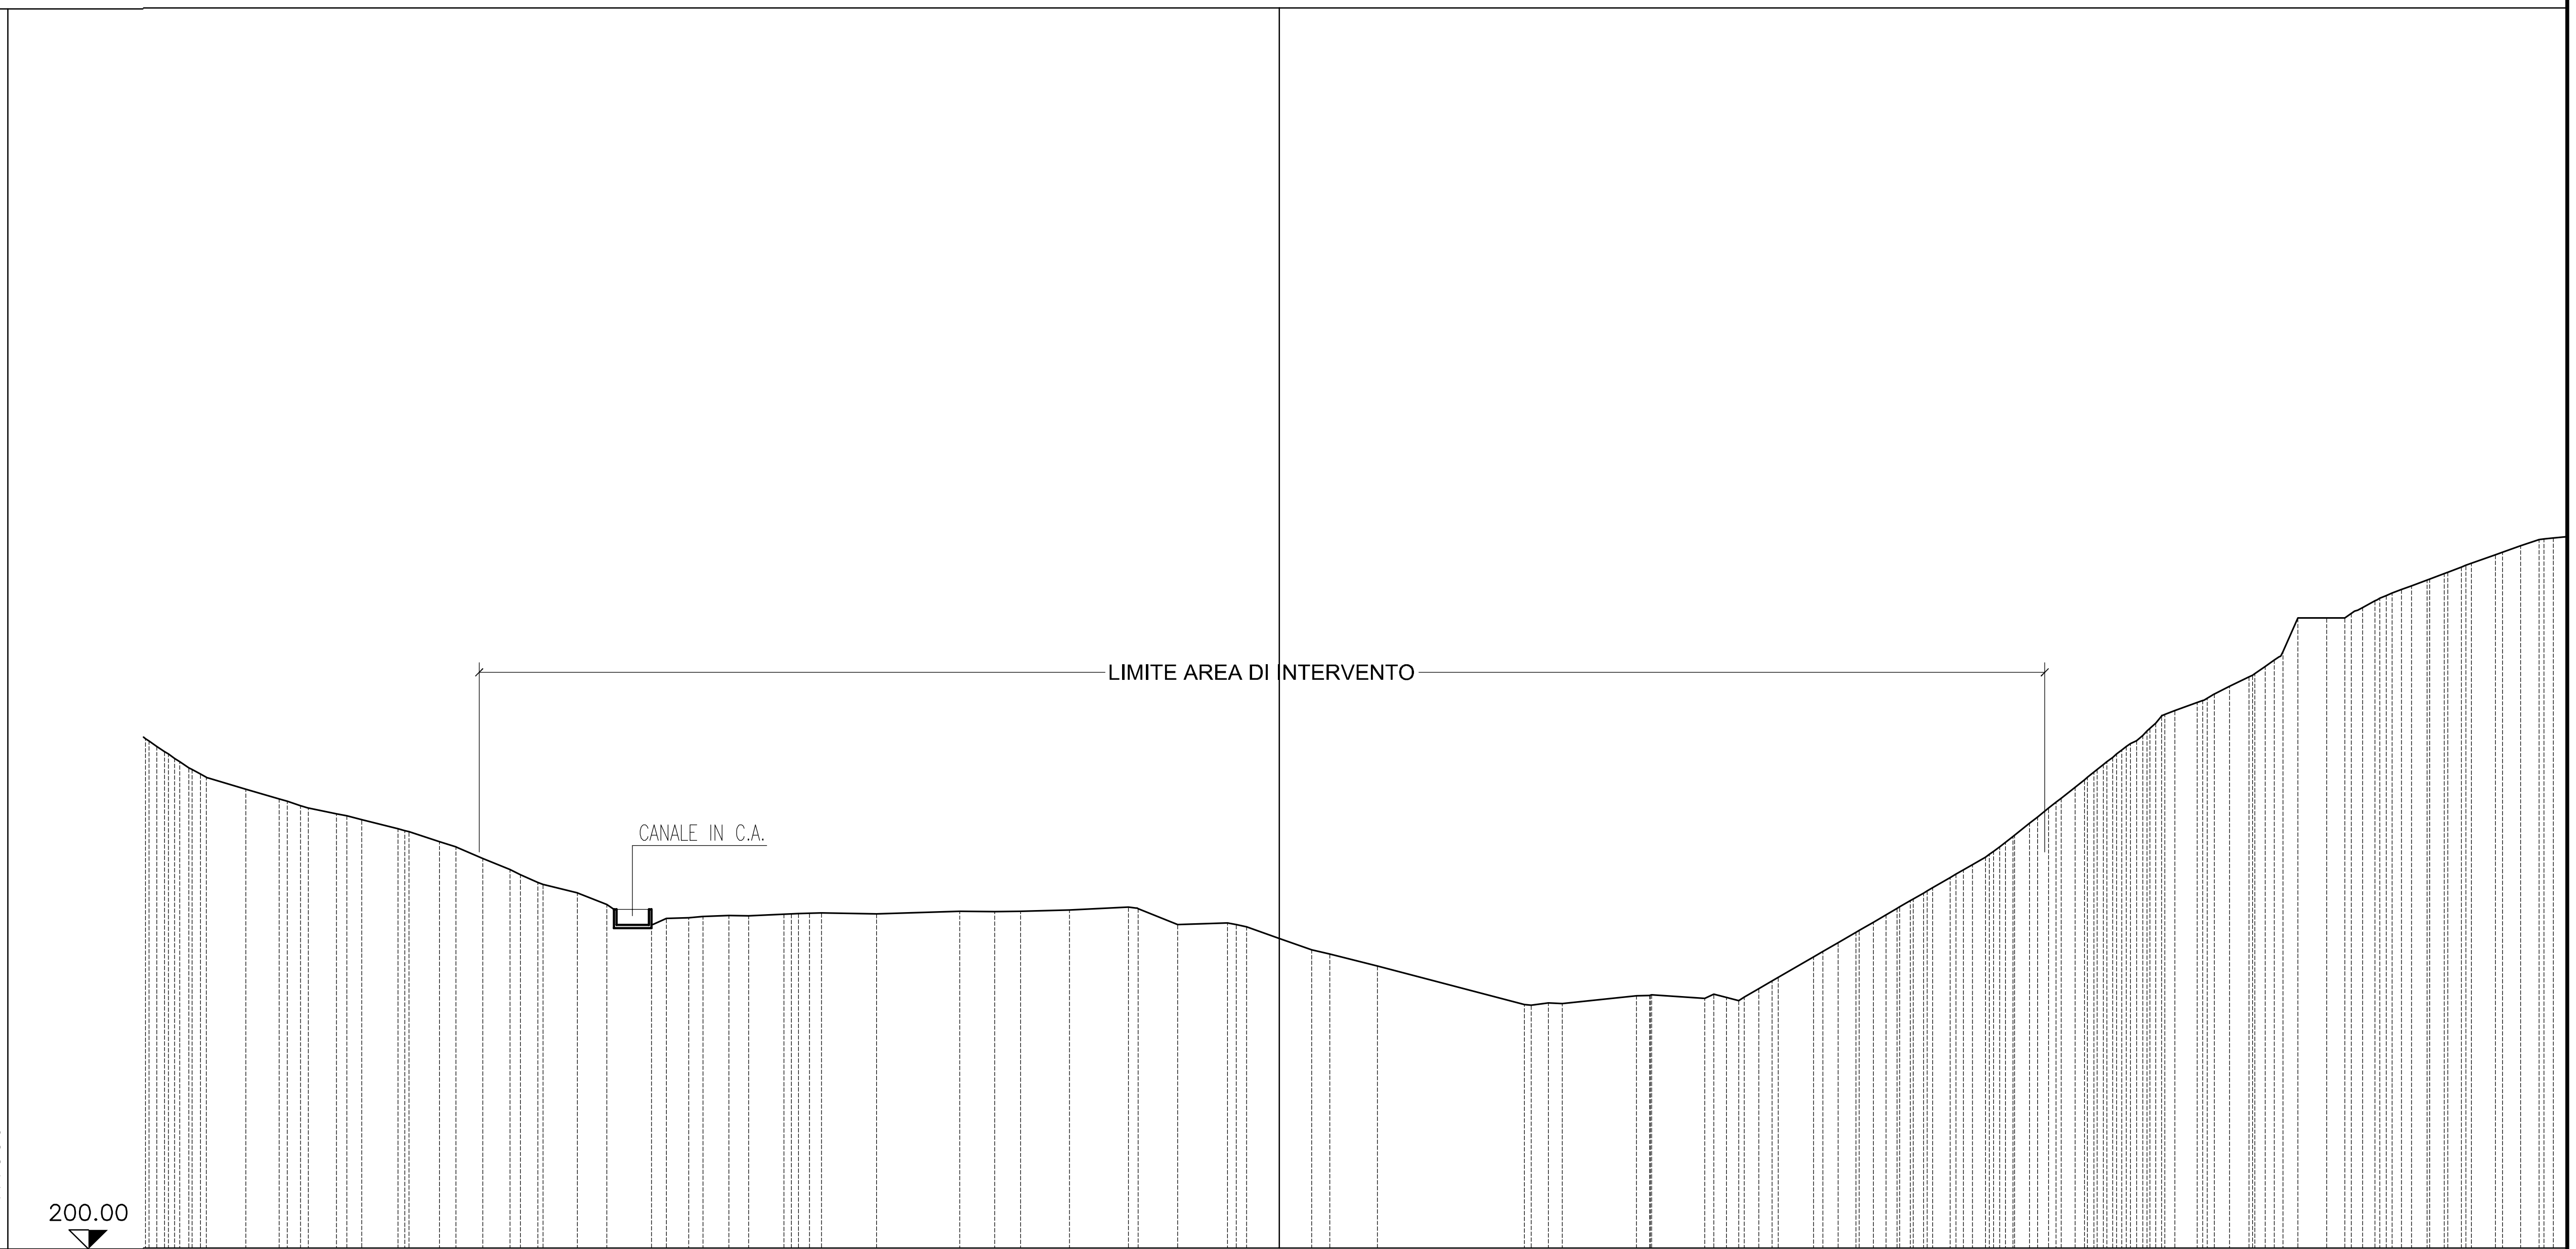


PUNTI BATTUTI	120 127 131 137 140 143 146 149 156 158 162 164 166 170 171 173 174 175 179 180 183 185 186 187 191 195 200 203 206 211 217 223 229 234 243 255 263 268 273 279 286 292 295 3
QUOTE TERRENO	266.00 264.32 262.24 261.00 259.44 258.20 257.33 256.26 255.49 254.32 252.67 251.97 250.47 249.06 247.38 246.01 244.50 241.87 242.81 243.10 243.05 243.26 243.37 243.30 243.63 243.61 243.64 243.81 244.20 241.93 242.12 241.60 240.12 238.64 238.11 236.52 231.57 231.76 232.67 232.35 232.50 232.53 234.63 237.72 239.58 240.91 242.23 244.00 245.23 246.68 248.00 249.66 251.00 252.55 255.03 256.99 259.71 261.65 263.58 265.36 267.00 269.13 270.68 271.69 272.79 274.00 275.33 276.71 281.65 281.64 281.62 283.00 284.19 285.31 286.55 287.39 288.23 289.81 291.00 291.80
PARZIALI TERRENO	10.78 7.62 19.07 9.58
PROGRESSIVE TERRENO	−146.85 −144.37 −141.24 −138.96 −133.84 −129.55 −126.77 −122.12 −118.83 −114.14 −108.76 −106.62 −103.14 −99.62 −96.02 −90.91 −87.08 −81.32 −76.47 −71.26 −68.74 −64.17 −60.82 −52.17 −41.39 −36.86 −33.49 −27.16 −19.54 −13.17 −6.68 −4.21 0.00 4.19 6.58 12.71 31.78 34.87 46.26 55.13 57.96 60.26 63.87 69.20 72.41 74.71 76.98 80.04 82.16 84.66 86.93 89.80 91.98 94.09 97.21 99.68 103.09 105.54 107.96 110.27 112.44 114.73 118.93 120.96 123.12 125.65 127.71 129.73 131.95 135.68 138.06 140.37 142.59 145.40 148.68 150.91 153.14 157.55 160.83 163.23

SEZIONE 28

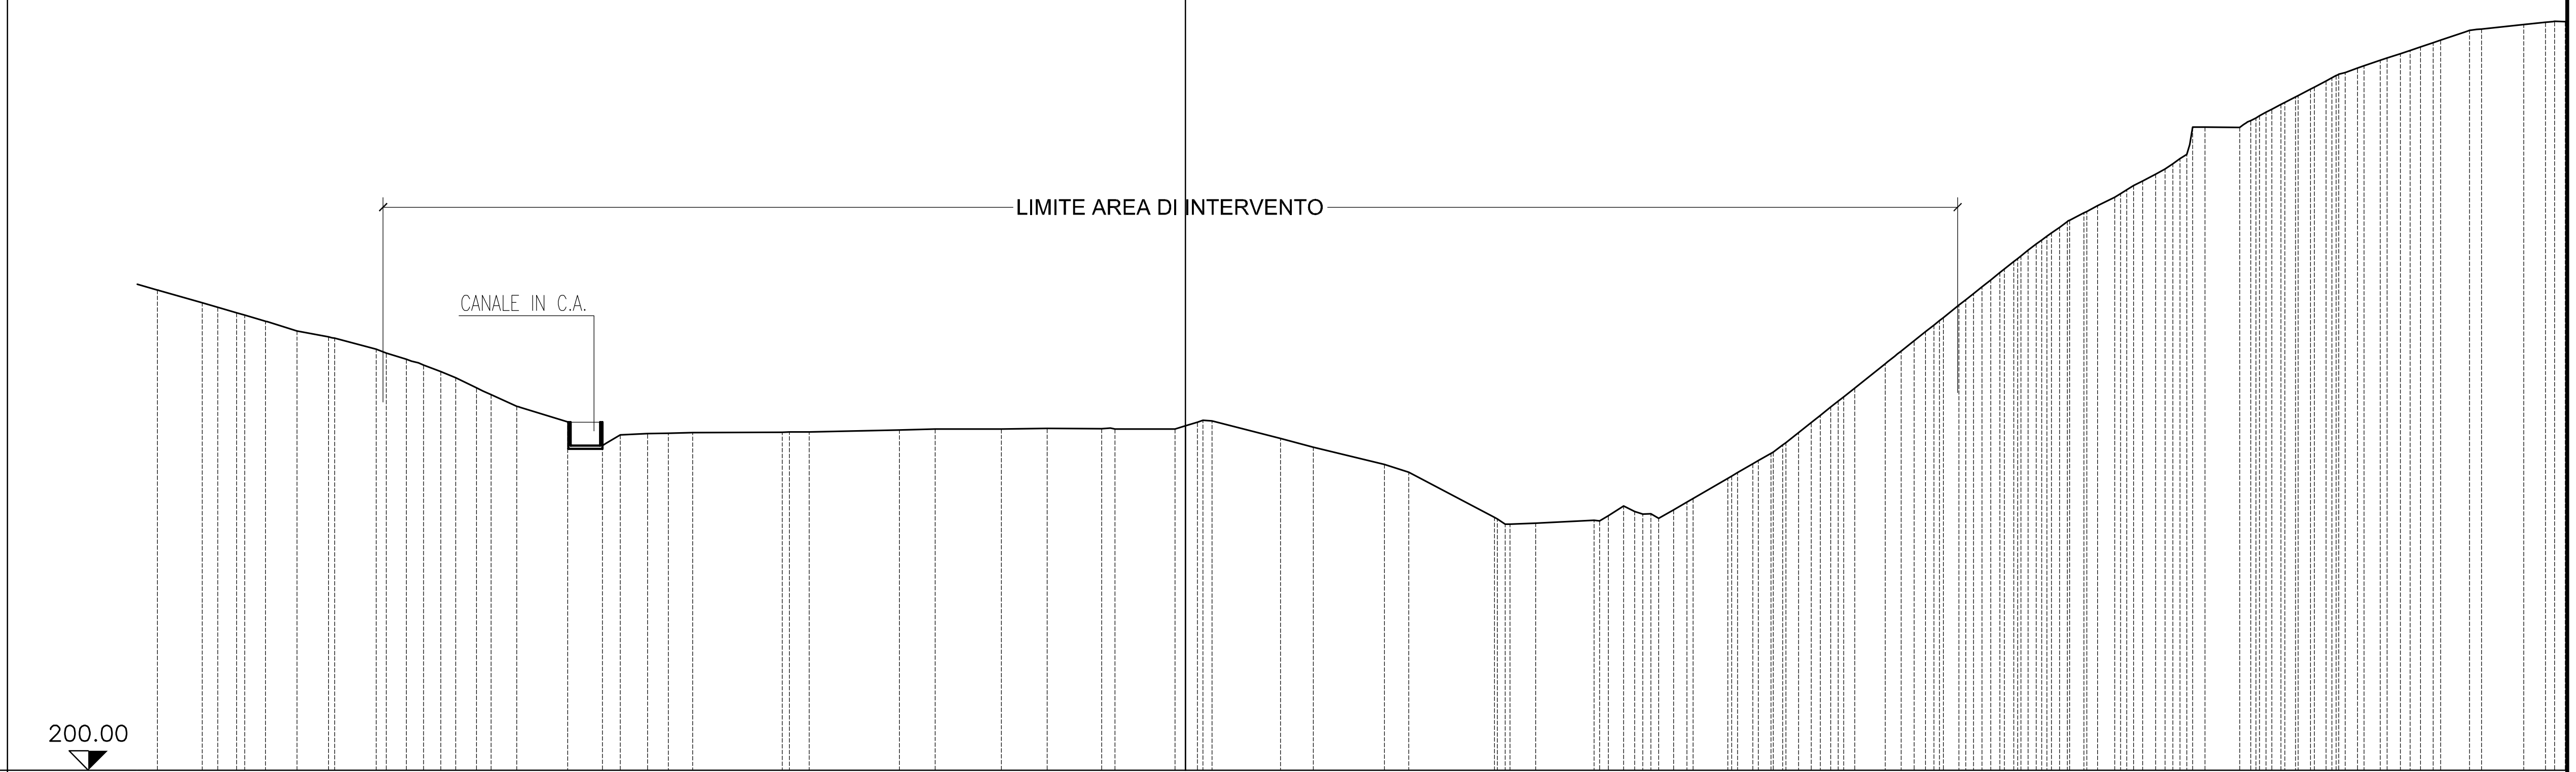

PUNTI BATTUTI	126 129 132 136 140 144 148 152 154 160 162 164 167 169 170 171 174 179 181 183 188 193 197 200 205 210 215 222 228 235 244 248 254 261 271 276 286 291 296 298 30[illegible]
QUOTE TERRENO	262.03 260.39 259.79 259.09 258.00 256.76 256.00 254.41 253.07 252.33 251.51 249.41 247.00 245.00 241.93 243.34 243.46 243.51 243.61 243.66 243.71 243.94 244.07 244.09 244.15 244.11 244.05 244.95 242.84 241.74 239.49 238.50 232.68 231.91 232.28 234.14 233.07 232.52 234.64 237.71 239.57 240.94 243.60 245.83 247.67 249.37 252.50 254.15 256.64 258.47 260.08 262.43 264.29 266.11 268.00 270.13 272.00 274.00 275.53 277.00 278.34 280.80 283.04 284.27 285.39 287.00 288.22 289.44 290.70 291.71 292.58 293.45 294.32 295.41 295.76 296.32 296.61 [illegible]
PARZIALI TERRENO	11.58 11.66 8.58 7.78 8.85 9.19 11.08 7.54
PROGRESSIVE TERRENO	-132.84 -127.06 -125.03 -122.62 -118.88 -114.81 -110.74 -104.57 -100.69 -98.44 -96.22 -91.61 -86.42 -79.82 -73.04 -69.50 -66.82 -63.67 -52.09 -48.61 -36.95 -32.36 -23.78 -17.89 -10.82 -1.34 1.54 12.27 16.49 25.68 28.83 39.91 45.25 52.79 56.60 59.07 61.12 64.78 70.08 73.29 75.64 79.20 82.00 84.32 86.46 90.40 92.47 95.60 97.90 99.94 102.89 105.23 107.52 109.89 112.94 116.05 120.05 122.49 125.33 127.57 129.74 136.20 138.31 140.35 143.44 145.85 148.12 151.41 154.39 156.98 159.57 162.16 165.44 167.45 172.89 175.70 [illegible]

SEZIONE 29

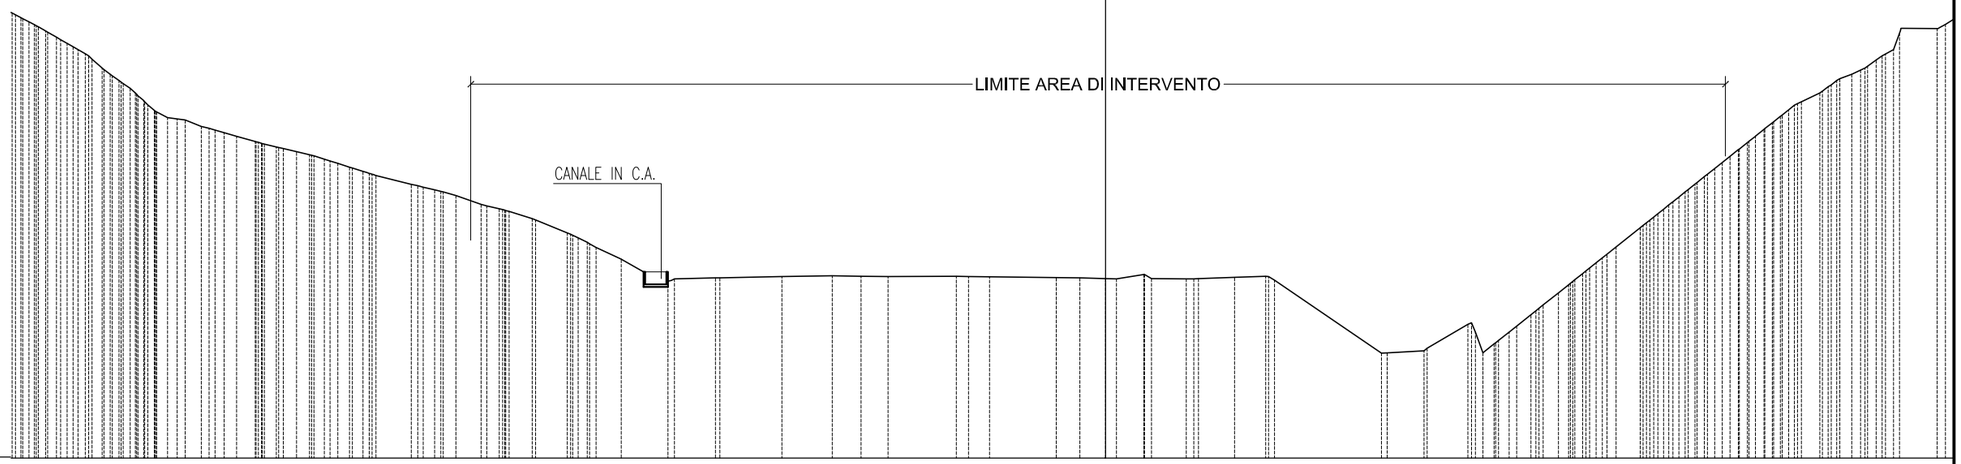


PUNTI BATTUTI	78 84 88 92 96 104 113 117 120 129 134 139 147 153 156 162 164 172 177 181 184 185 187 188 190 191 193 195 199 202 204 206 208 210 218 223 229 235 239 246 253 260 269 274 280 286 293
QUOTE TERRENO	285.46 284.00 282.60 281.44 280.00 278.00 276.00 274.00 271.16 270.00 269.63 268.59 268.00 267.00 266.14 265.27 264.50 264.00 263.30 262.61 261.85 261.10 259.24 258.33 257.40 256.00 255.26 253.68 251.38 249.85 247.14 243.95 244.10 244.34 244.44 244.39 244.33 244.35 244.28 244.15 244.13 244.01 244.68 243.97 244.20 244.36 231.95 232.33 236.59 232.00 233.63 235.37 238.17 241.70 243.53 245.23 247.35 249.11 252.22 253.93 255.89 257.99 260.46 262.73 264.82 267.00 269.16 271.26 272.56 274.00 276.00 277.00 278.00 280.00 283.64 284.40
PARZIALI TERRENO	
PROGRESSIVE TERRENO	-173.95 -171.27 -168.82 -166.82 -164.30 -162.12 -159.40 -156.75 -153.72 -151.57 -148.70 -146.09 -143.90 -140.39 -137.38 -133.98 -130.73 -128.63 -126.25 -124.05 -121.69 -119.28 -112.17 -108.40 -104.99 -100.92 -97.96 -92.64 -86.97 -83.77 -78.26 -71.28 -63.05 -52.31 -44.16 -39.51 -35.13 -24.13 -18.74 -7.96 -4.14 0.00 6.20 13.05 20.85 25.87 44.58 51.46 58.55 60.97 63.03 65.22 68.74 73.18 75.48 77.63 80.29 82.51 86.41 88.57 91.03 93.68 96.78 99.64 102.27 105.01 107.73 110.38 112.46 115.42 118.17 120.57 122.70 125.50 128.28 134.36

SEZIONE 30

1:1000


1:1000

215.00

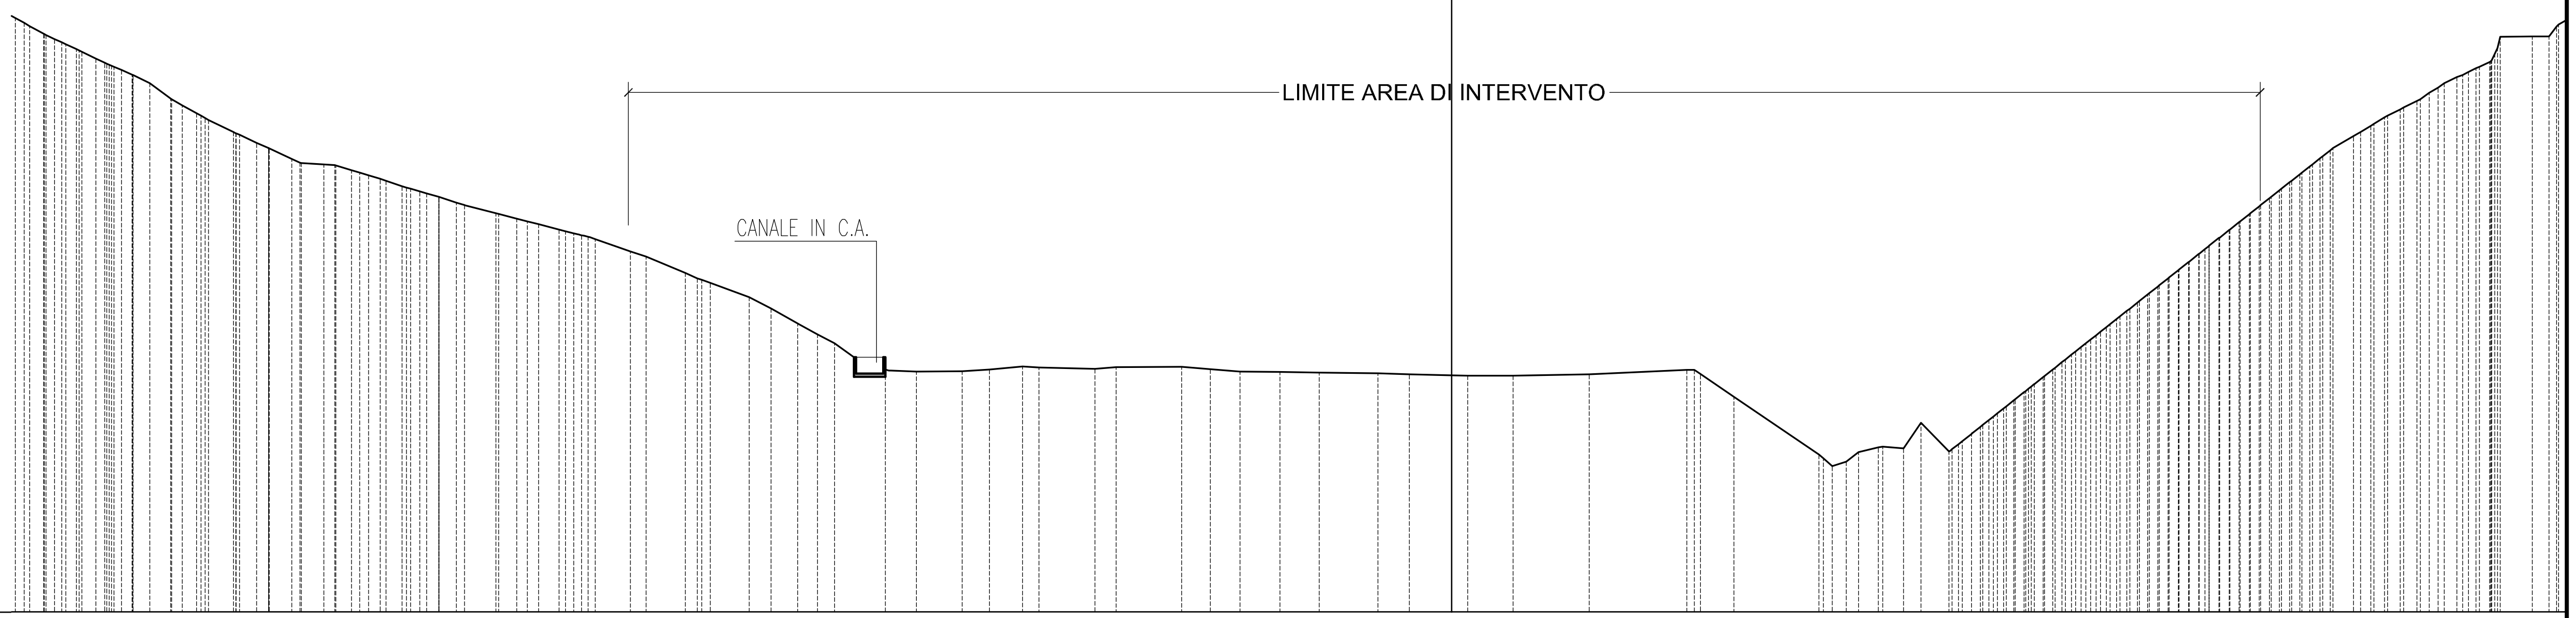


PUNTI BATTUTI	75 80 85 92 96 102 107 114 118 123 131 136 140 151 153 157 159 164 171 173 175 177 179 181 183 184 186 188 189 190 193 194 199 203 214 227 237 246 256 267 277 287 293 299 305 313
QUOTE TERRENO	287.39 286.05 285.00 284.00 283.00 282.00 281.04 280.00 278.07 276.30 274.00 272.64 270.69 270.00 269.30 268.68 268.00 267.15 266.45 265.29 264.00 263.34 262.64 262.00 261.39 260.81 259.32 256.65 255.84 253.69 252.30 250.44 249.10 248.00 240.65 244.80 244.54 244.59 244.77 245.17 245.03 244.87 245.07 245.11 244.81 244.54 244.50 244.42 244.34 244.22 244.08 244.03 244.22 244.73 241.45 234.36 233.46 235.23 235.11 238.26 234.73 236.88 238.58 240.27 242.00 243.87 245.69 247.55 249.43 251.32 253.00 255.00 257.00 259.00 260.96 262.91 264.86 266.82 268.78 270.74 273.48 274.75 276.00 277.82 279.43 280.73 281.82 283.59 285.74 285.72
PARZIALI TERRENO	8.04 9.33 12.03 10.43
PROGRESSIVE TERRENO	-175.42 -173.00 -170.80 -168.66 -166.58 -164.38 -162.15 -159.98 -157.41 -154.22 -149.69 -146.83 -142.52 -138.56 -135.16 -133.10 -130.97 -128.43 -125.98 -122.31 -117.45 -114.88 -112.19 -109.69 -107.33 -105.22 -100.94 -94.16 -92.16 -86.33 -83.62 -80.37 -77.92 -75.84 -72.96 -69.57 -65.76 -60.15 -56.80 -52.73 -50.70 -43.84 -41.24 -33.20 -29.66 -26.03 -21.11 -16.28 -9.08 -5.19 0.00 7.55 16.88 28.91 34.69 45.12 48.46 52.42 55.50 57.64 61.12 63.85 66.00 68.14 70.33 72.69 75.00 77.34 79.71 82.11 84.23 86.76 89.28 91.81 94.29 96.76 99.23 101.71 104.20 106.69 110.81 112.93 115.01 118.59 121.20 123.52 125.87 128.16 132.76 134.81

SEZIONE 31

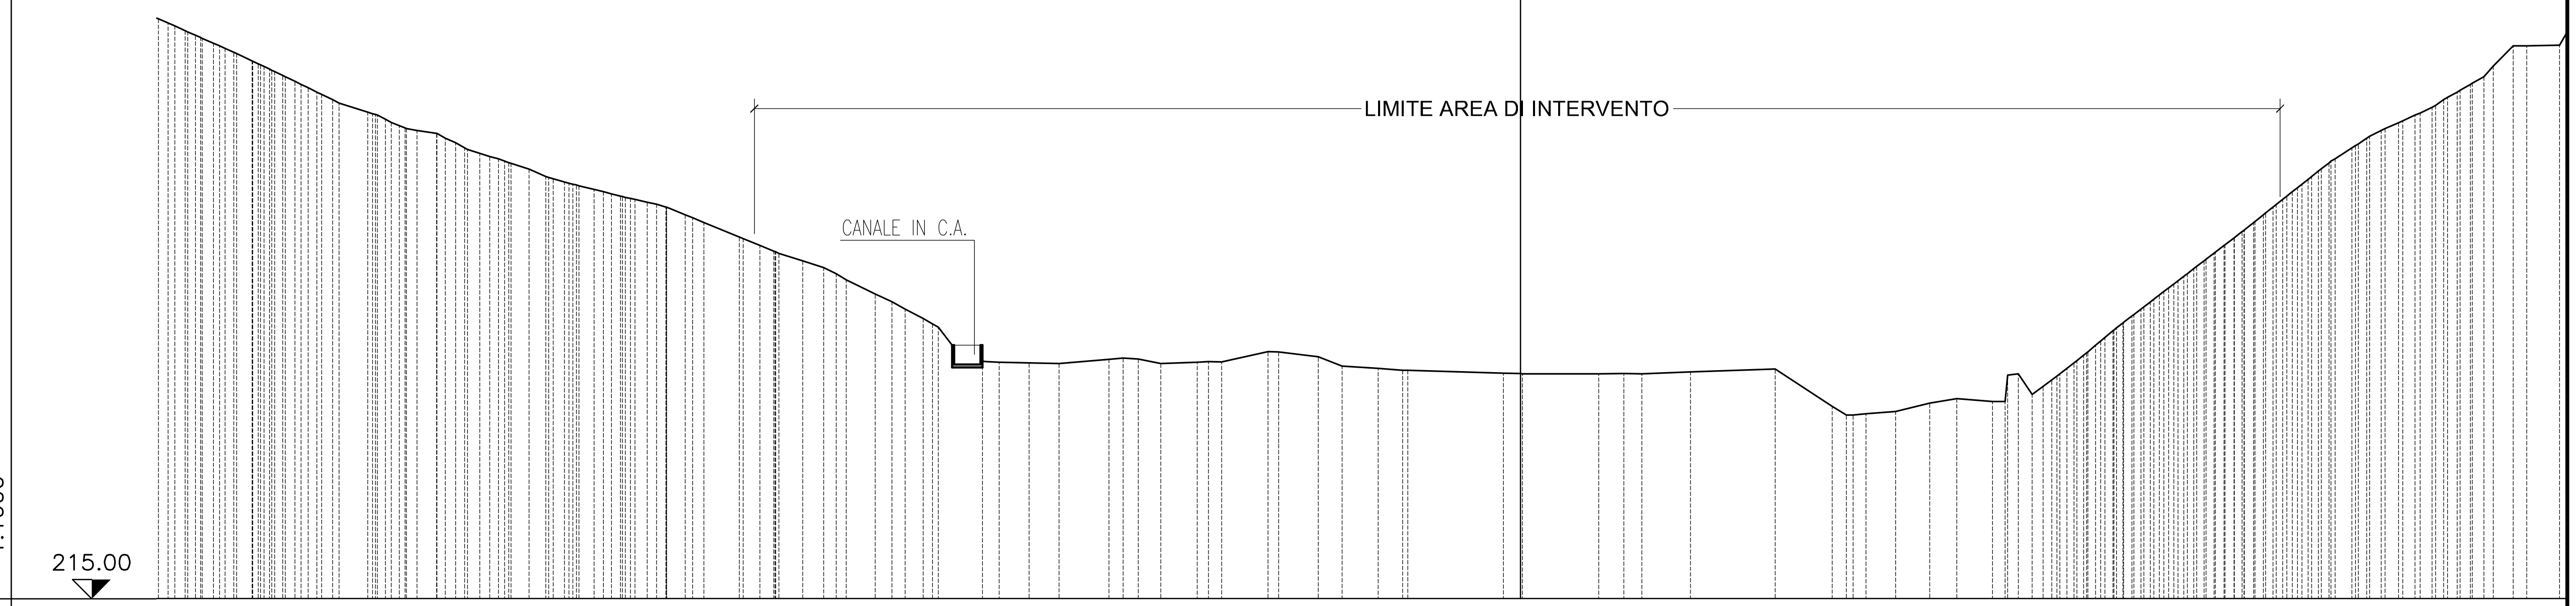


PUNTI BATTUTI	2 65 70 75 84 89 93 99 103 109 115 121 127 134 141 148 151 153 157 166 171 173 176 178 180 182 184 187 190 192 193 194 195 199 201 203 208 217 227 236 245 255 264 272 278 284 290 29
QUOTE TERRENO	290.33 289.61 288.39 287.36 286.18 285.03 284.00 283.00 282.00 281.00 280.00 278.40 277.44 276.33 275.62 274.38 273.00 272.28 270.94 270.00 269.28 268.30 267.73 267.13 266.64 266.02 265.00 264.00 262.10 261.00 260.17 259.00 258.14 256.51 254.67 253.68 251.51 250.00 244.47 245.41 245.79 245.71 245.64 246.15 246.20 245.64 245.79 245.83 247.19 246.48 245.28 245.01 244.76 244.36 244.30 244.30 244.31 244.27 244.51 244.91 240.05 238.92 239.38 240.47 241.07 240.68 244.28 242.65 244.26 246.00 248.00 249.91 251.82 253.64 255.48 257.33 259.00 261.00 262.81 265.00 267.00 269.00 270.69 272.28 273.70 275.24 277.00 278.00 279.00 280.29 282.00 284.36 287.01 287.09
PARZIALI TERRENO	12.48 9.97 11.04 7.45
PROGRESSIVE TERRENO	−177.41 −175.30 −172.61 −170.27 −167.58 −165.20 −162.96 −160.88 −158.83 −156.77 −154.72 −150.16 −147.84 −145.28 −141.19 −138.72 −135.57 −133.13 −129.13 −126.98 −124.54 −120.67 −118.39 −115.94 −113.75 −111.31 −108.81 −106.38 −101.76 −99.08 −97.03 −93.50 −90.75 −87.82 −84.08 −81.88 −77.80 −75.72 −73.62 −70.21 −67.92 −64.02 −60.12 −53.60 −49.81 −46.86 −42.14 −38.92 −32.89 −26.35 −23.23 −18.56 −15.37 −2.21 0.00 10.19 13.47 15.79 22.12 33.16 40.61 43.33 48.86 53.28 56.81 61.48 64.81 68.07 70.22 72.45 74.90 77.18 79.63 82.01 84.41 86.84 89.01 91.62 93.98 96.75 99.27 101.79 103.93 106.09 108.30 110.59 114.36 116.52 118.73 120.75 123.72 126.68 129.28 135.34

SEZIONE 32

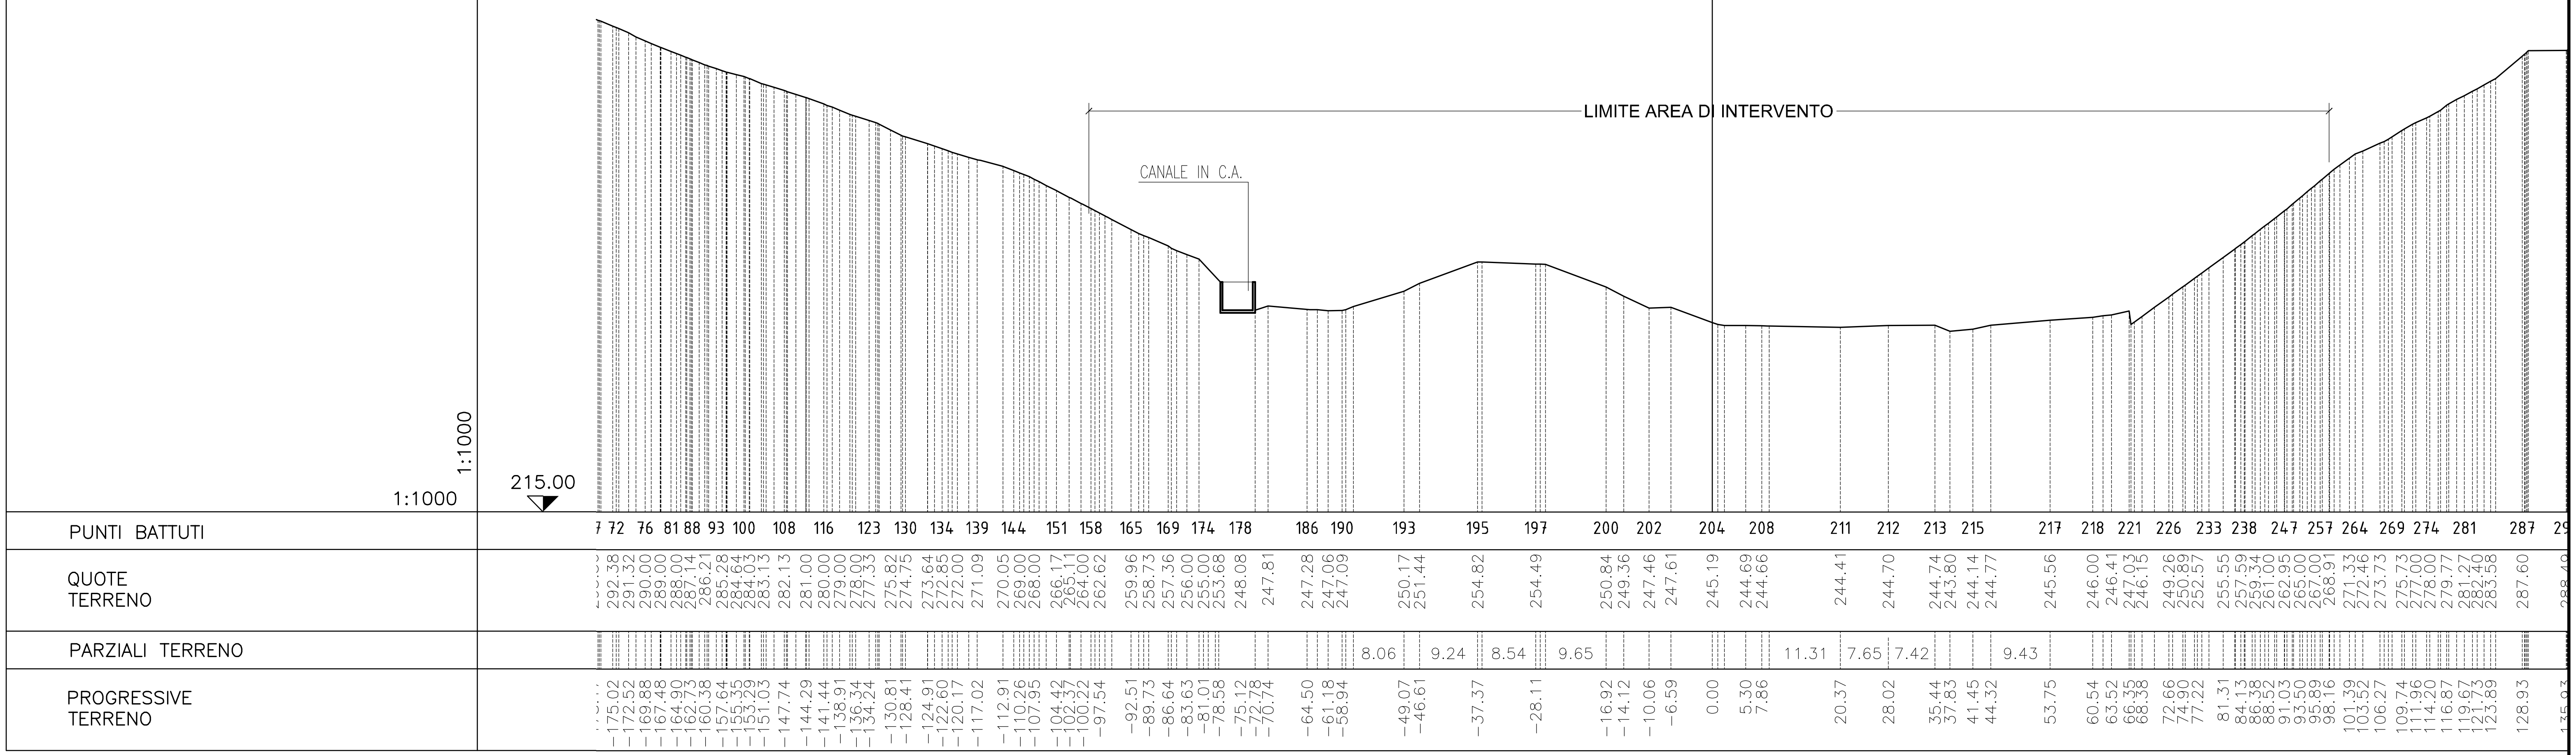

LIMITE AREA DI INTERVENTO
CANALE IN C.A.
1:1000
1:1000
215.00
PUNTI BATTUTI
QUOTE TERRENO
PARZIALI TERRENO
PROGRESSIVE TERRENO
72 76 81 88 93 100 108 116 123 130 134 139 144 151 158 165 169 174 178 186 190 193 195 197 200 202 204 208 211 212 213 215 217 218 221 226 233 238 247 257 264 269 274 281 287
292.38 291.32 290.00 289.00 288.00 287.14 286.21 285.28 284.64 284.03 283.13 282.13 281.00 280.00 279.00 278.00 277.33 275.82 274.75 273.64 272.85 272.00 271.09 270.05 269.00 268.00 266.17 265.11 264.00 262.62 259.96 258.73 257.36 256.00 255.00 253.68 248.08 247.81 247.28 247.06 247.09 250.17 251.44 254.82 254.49 250.84 249.36 247.46 247.61 245.19 244.69 244.66 244.41 244.70 244.74 243.80 244.14 244.77 245.56 246.00 246.41 247.03 246.15 249.26 250.89 252.57 255.55 257.59 259.34 261.00 262.95 265.00 267.00 268.91 271.33 272.46 273.73 275.73 277.00 278.00 279.77 281.27 282.40 283.58 287.60
8.06 9.24 8.54 9.65 11.31 7.65 7.42 9.43
-175.02 -172.52 -169.88 -167.48 -164.90 -162.73 -160.38 -157.64 -155.35 -153.29 -151.03 -147.74 -144.29 -141.44 -138.91 -136.34 -134.24 -130.81 -128.41 -124.91 -122.60 -120.17 -117.02 -112.91 -110.26 -107.95 -104.42 -102.37 -100.22 -97.54 -92.51 -89.73 -86.64 -83.63 -81.01 -78.58 -75.12 -72.78 -70.74 -64.50 -61.18 -58.94 -49.07 -46.61 -37.37 -28.11 -16.92 -14.12 -10.06 -6.59 0.00 5.30 7.86 20.37 28.02 35.44 37.83 41.45 44.32 53.75 60.54 63.52 66.35 68.38 72.66 74.90 77.22 81.31 84.13 86.38 88.52 91.03 93.50 95.89 98.16 101.39 103.52 106.27 109.74 111.96 114.20 116.87 119.67 121.73 123.89 128.93

SEZIONE 33

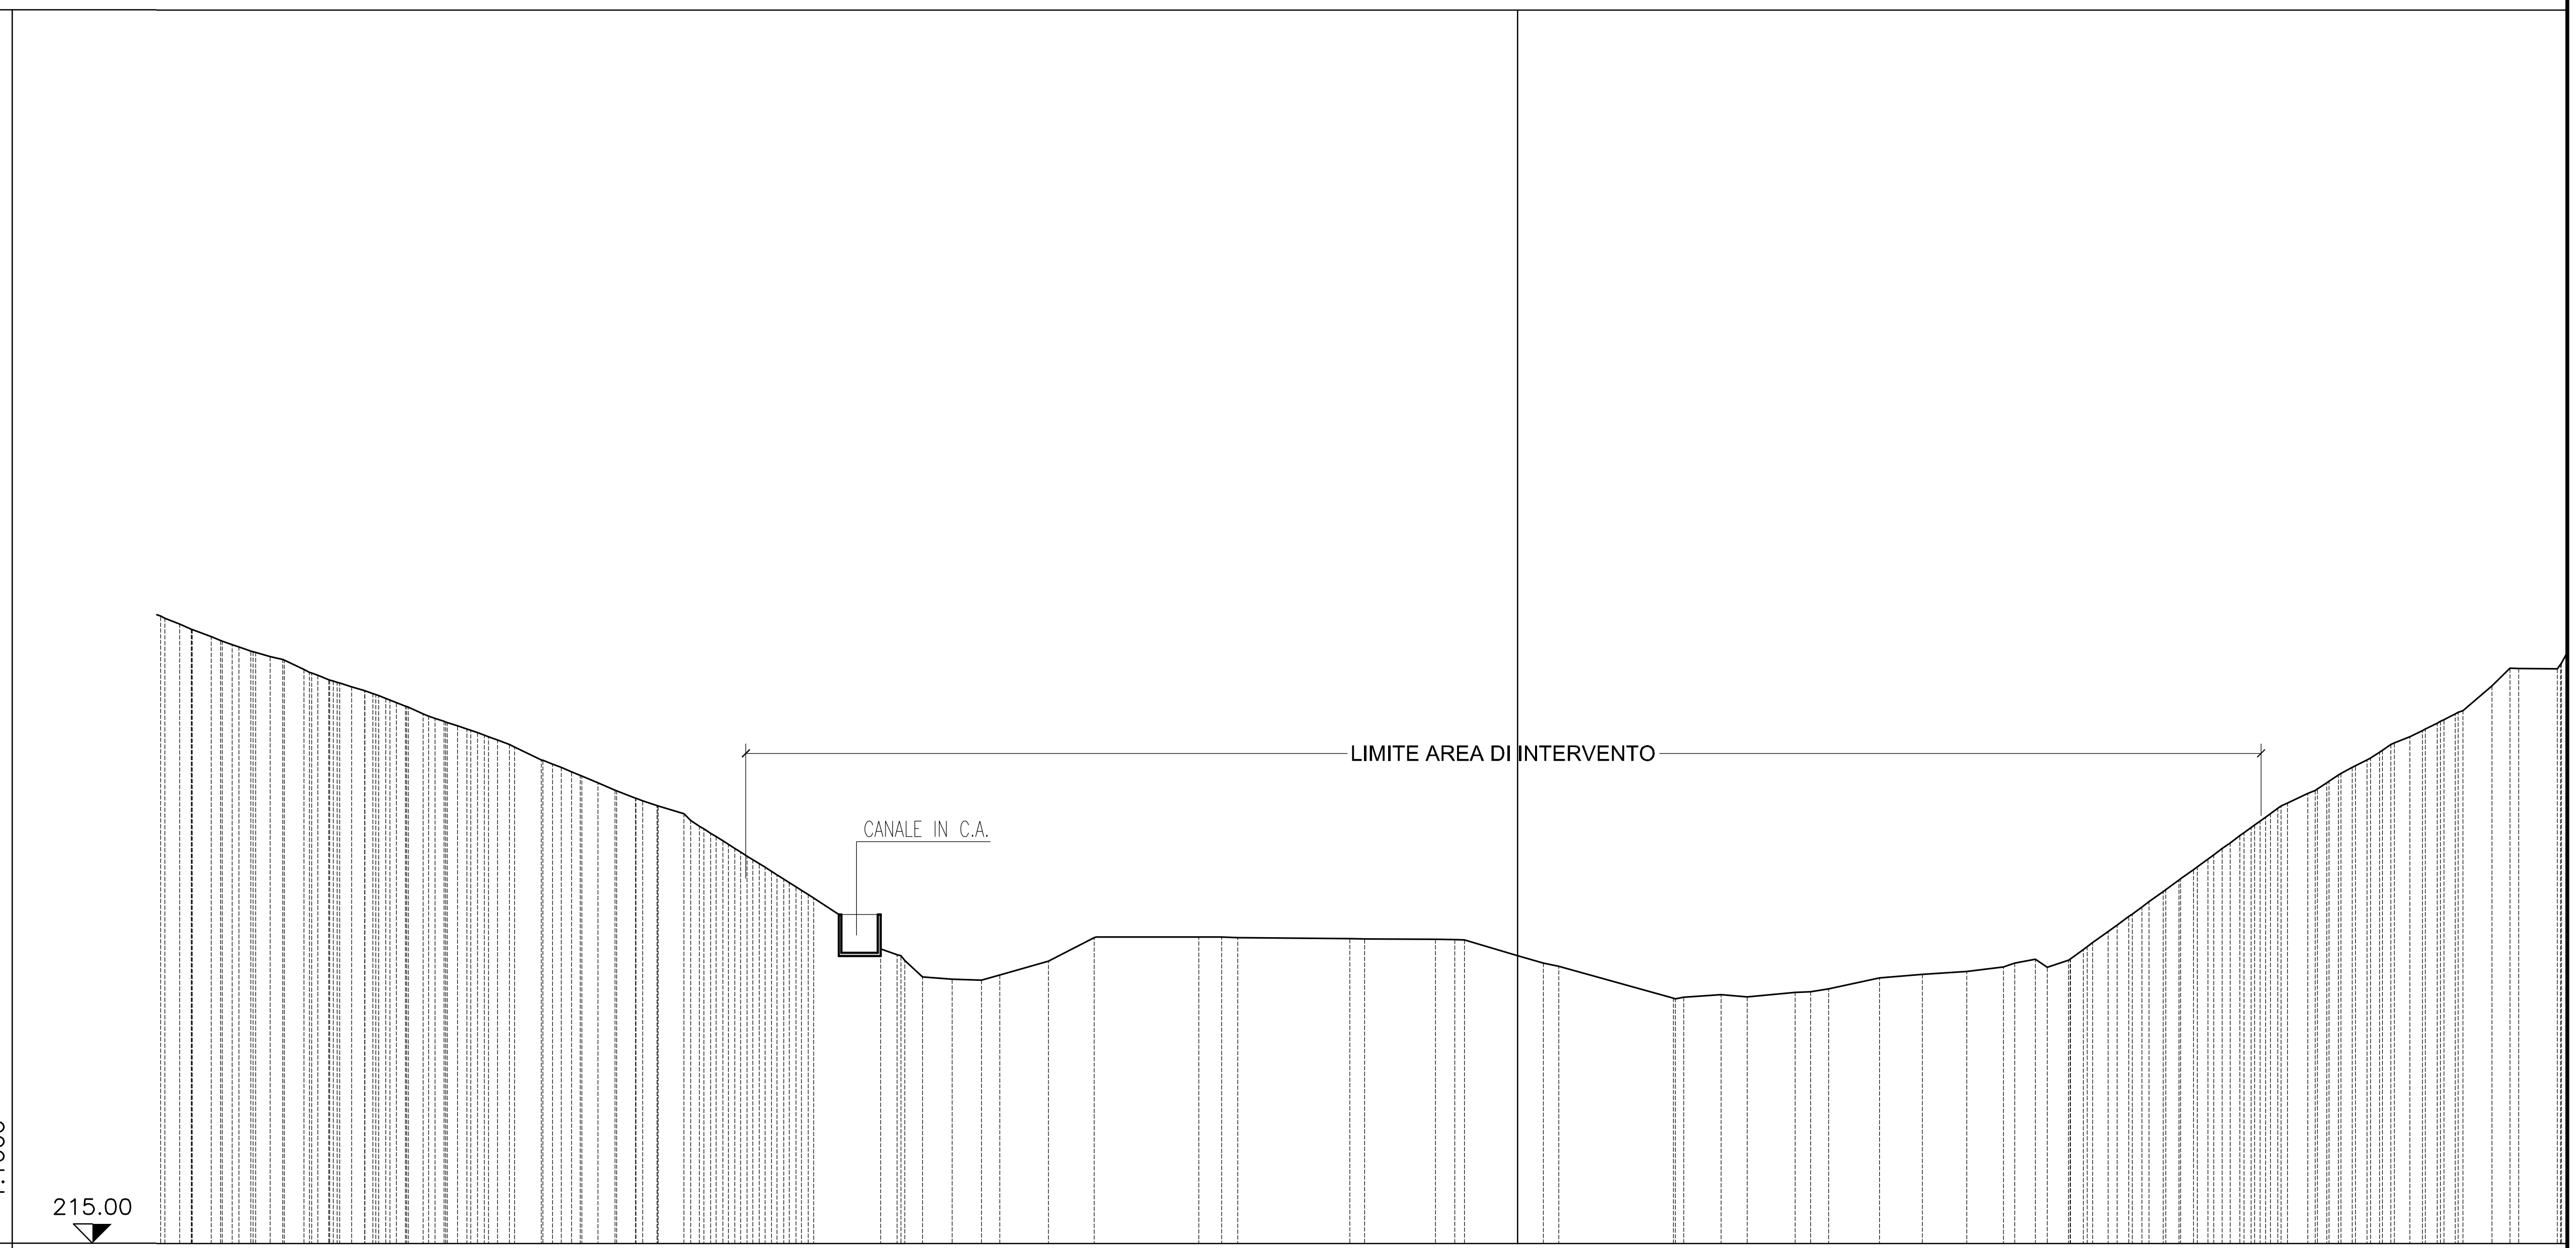

PUNTI BATTUTI	77 80 85 89 93 96 104 112 119 127 131 138 144 148 155 162 169 175 182 184 186 187 190 193 195 198 200 201 205 207 210 211 212 214 217 224 229 235 241 249 256 263 267 273 27
QUOTE TERRENO	296.44 295.00 294.03 293.00 292.17 291.47 289.79 288.44 287.52 286.61 285.78 285.00 284.00 283.00 282.00 281.21 280.00 278.00 277.00 275.96 275.00 274.06 273.00 272.01 271.00 269.36 268.00 266.46 265.00 263.46 262.07 260.47 253.35 252.62 249.72 249.44 249.30 249.95 251.79 254.82 254.94 254.92 254.84 254.70 254.61 254.58 252.50 251.50 246.94 247.39 247.13 247.70 248.14 249.60 250.06 250.44 251.02 252.04 251.89 253.65 255.65 257.59 259.51 261.09 263.70 265.62 267.18 269.17 271.00 272.35 273.62 275.00 277.00 278.24 280.00 281.00 282.00 283.24 284.41 287.65 289.93 289.87
PARZIALI TERRENO	13.33 14.60 9.21 14.93
PROGRESSIVE TERRENO	−176.18 −172.73 −170.15 −167.39 −164.98 −162.46 −158.07 −154.83 −151.83 −149.07 −146.85 −144.84 −142.55 −139.80 −136.83 −134.58 −131.31 −127.13 −124.55 −122.05 −119.78 −117.56 −114.86 −112.07 −108.58 −106.56 −104.39 −101.93 −99.61 −97.17 −94.84 −92.39 −89.84 −87.35 −85.11 −82.96 −80.80 −77.50 −73.64 −69.83 −67.41 −61.11 −55.16 −41.52 −38.51 −36.45 −21.85 −10.70 −8.16 0.00 3.37 20.30 26.54 29.93 36.19 40.55 47.15 52.76 58.52 63.30 67.46 71.77 74.20 76.95 79.62 82.26 84.44 88.04 90.68 92.83 95.57 98.09 100.30 102.95 105.41 108.72 111.11 113.78 116.23 118.24 120.69 123.15 126.93 129.29 135.42

SEZIONE 28

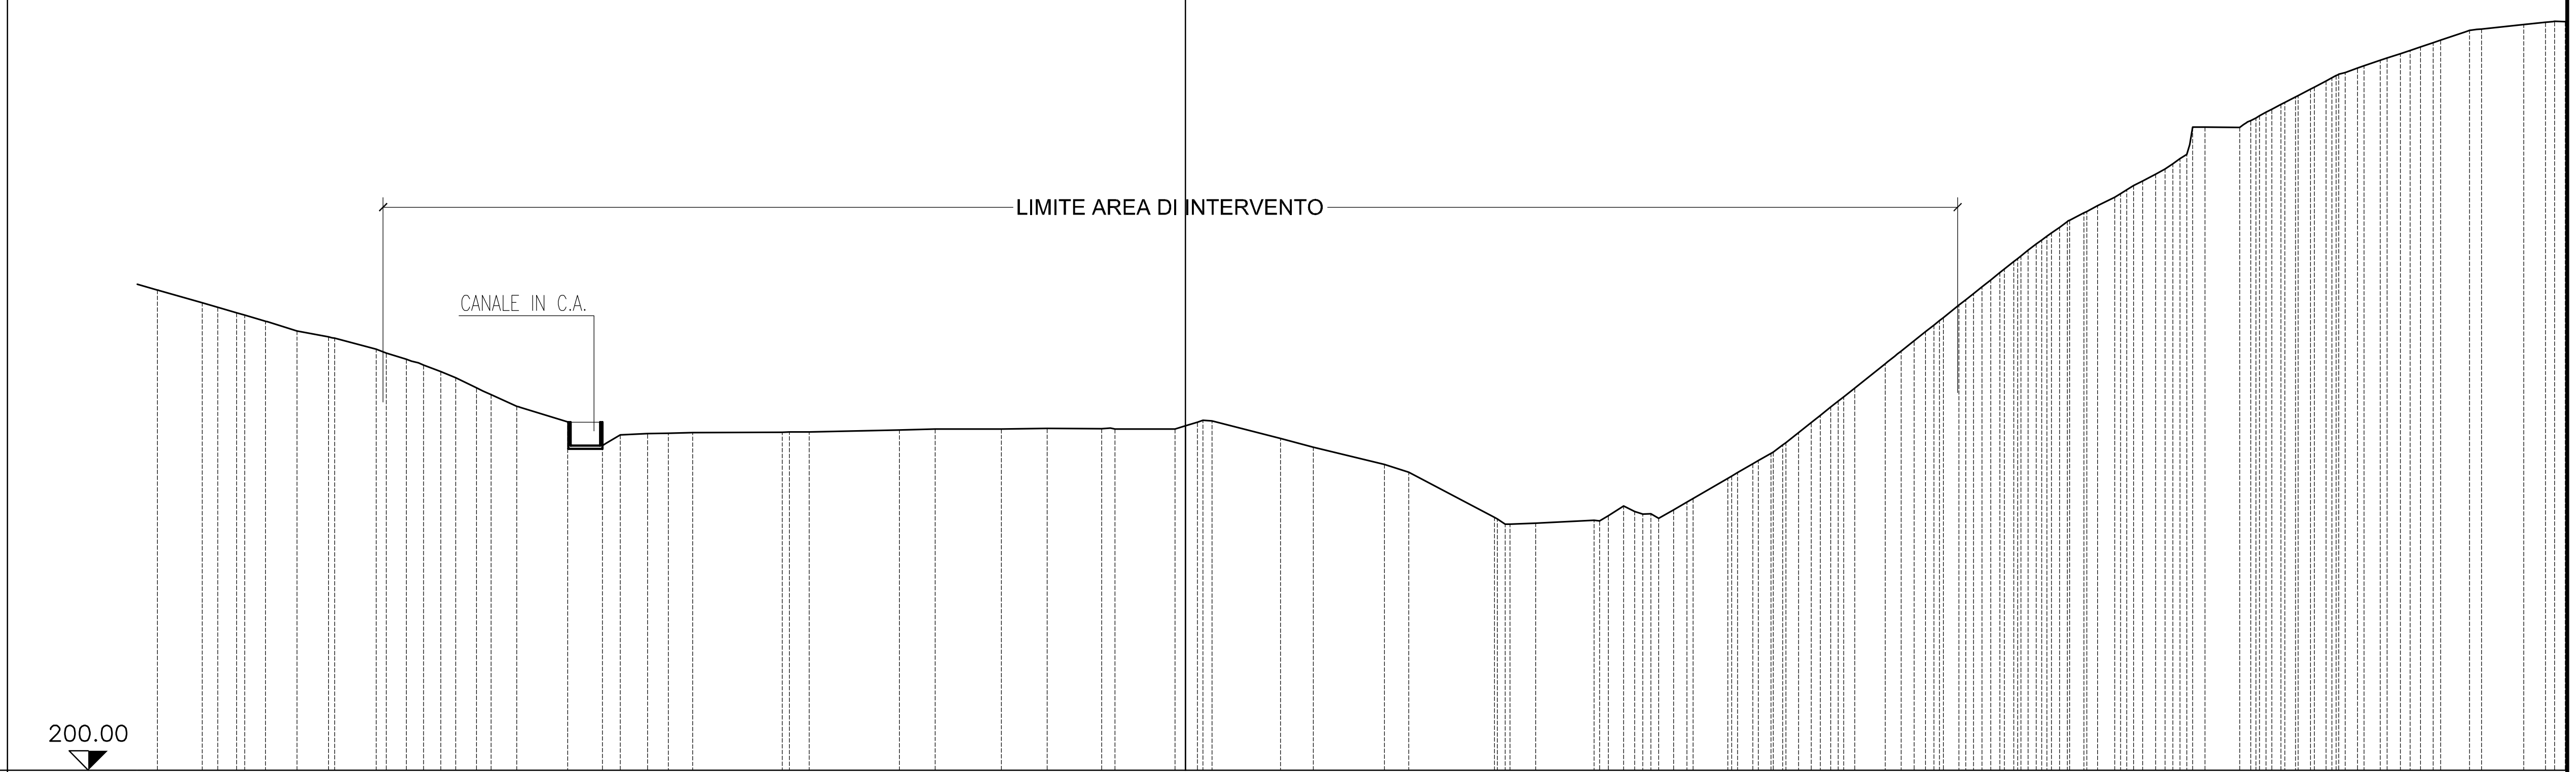


PUNTI BATTUTI
126 129 132 136 140 144 148 152 154 160 162 164 167 169 170 171 174 179 181 183 188 193 197 200 205 210 215 222 228 235 244 248 254 261 271 276 286 291 296 298 30

QUOTE TERRENO
262.03 260.39 259.79 259.09 258.00 256.76 256.00 254.41 253.07 252.33 251.51 249.41 247.00 245.00 241.93 243.34 243.46 243.51 243.61 243.66 243.71 243.94 244.07 244.09 244.15 244.11 244.05 244.95 242.84 241.74 239.49 238.50 232.68 231.91 232.28 234.14 233.07 232.52 234.64 237.71 239.57 240.94 243.60 245.83 247.67 249.37 252.50 254.15 256.64 258.47 260.08 262.43 264.29 266.11 268.00 270.13 272.00 274.00 275.53 277.00 278.34 280.80 283.04 284.27 285.39 287.00 288.22 289.44 290.70 291.71 292.58 293.45 294.32 295.41 295.76 296.32 296.61 296.73

PARZIALI TERRENO
11.58 11.66 8.58 7.78 8.85 9.19 11.08 7.54


PROGRESSIVE TERRENO
-132.84 -127.06 -125.03 -122.62 -118.88 -114.81 -110.74 -104.57 -100.69 -98.44 -96.22 -91.61 -86.42 -79.82 -73.04 -69.50 -66.82 -63.67 -52.09 -48.61 -36.95 -32.36 -23.78 -17.89 -10.82 -1.34 1.54 12.27 16.49 25.68 28.83 39.91 45.25 52.79 56.60 59.07 61.12 64.78 70.08 73.29 75.64 79.20 82.00 84.32 86.46 90.40 92.47 95.60 97.90 99.94 102.89 105.23 107.52 109.89 112.94 116.05 120.05 122.49 125.33 127.57 129.74 136.20 138.31 140.35 143.44 145.85 148.12 151.41 154.39 156.98 159.57 162.16 165.44 167.45 172.89 175.70 178.06

SEZIONE 34

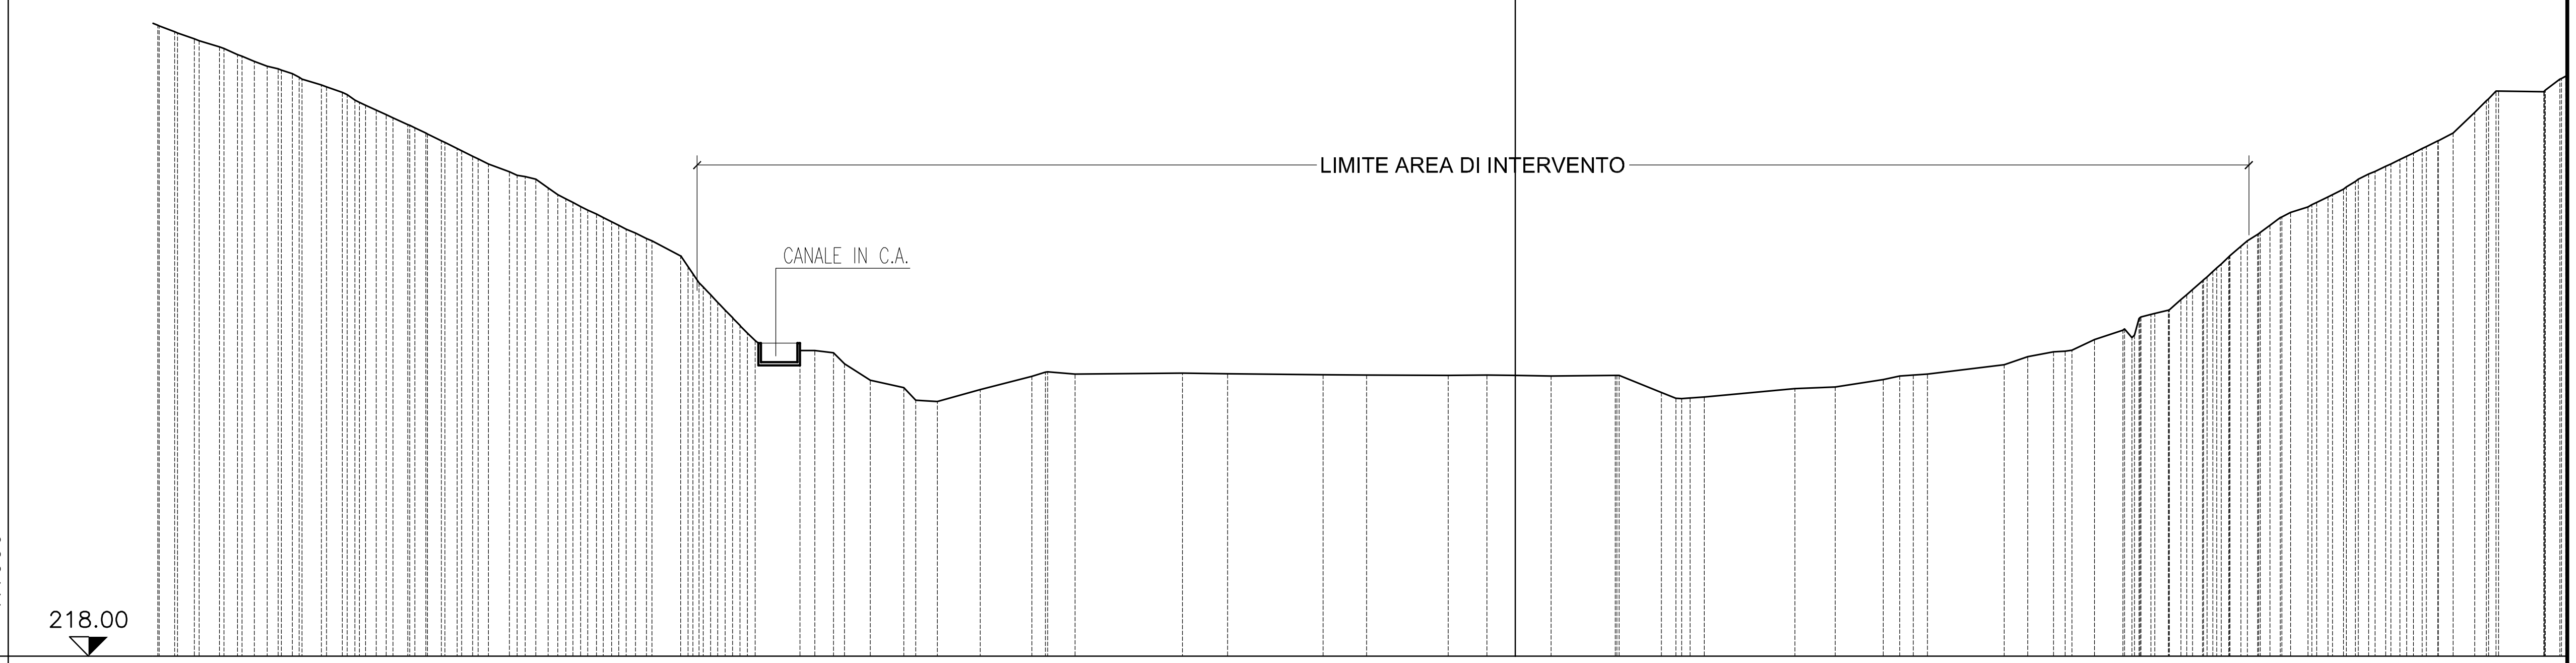


PUNTI BATTUTI	72, 76, 80, 83, 87, 90, 94, 97, 102, 108, 112, 117, 123, 127, 142, 155, 162, 165, 167, 169, 170, 173, 174, 175, 176, 177, 178, 180, 182, 185, 189, 190, 192, 195, 196, 198, 201, 206, 214, 223, 231, 236, 242, 248, 256, 260, 262
QUOTE TERRENO	300.00, 299.17, 298.24, 297.20, 296.21, 295.34, 294.35, 293.26, 292.27, 291.29, 290.00, 289.00, 288.00, 287.00, 286.00, 285.00, 284.00, 283.00, 282.00, 280.99, 280.37, 278.87, 277.45, 276.00, 274.48, 273.00, 272.00, 270.04, 266.57, 264.00, 261.85, 260.06, 258.72, 257.44, 253.87, 252.91, 251.13, 252.64, 254.37, 254.99, 254.67, 254.81, 254.73, 254.58, 254.56, 254.53, 254.55, 254.49, 254.41, 254.50, 252.28, 251.51, 251.71, 252.79, 253.00, 253.96, 254.42, 254.69, 255.90, 256.93, 257.58, 257.80, 259.16, 260.40, 261.91, 262.56, 264.36, 266.79, 269.00, 271.27, 272.86, 275.00, 276.39, 277.71, 278.71, 280.67, 281.68, 283.00, 284.00, 285.00, 288.71, 291.45, 291.38, 293.00
PARZIALI TERRENO	13.98, 12.38, 10.60, 8.37, 11.78, 9.98
PROGRESSIVE TERRENO	-176.52, -174.36, -171.79, -168.55, -166.18, -164.02, -160.91, -158.18, -155.26, -152.56, -150.34, -148.15, -145.97, -143.78, -141.70, -139.67, -137.63, -135.60, -133.57, -130.83, -128.77, -125.77, -123.47, -120.61, -117.53, -114.44, -112.27, -108.56, -106.16, -103.71, -101.66, -99.61, -97.27, -95.10, -93.02, -88.68, -83.89, -79.51, -75.18, -69.57, -62.88, -60.84, -57.27, -43.29, -37.41, -25.03, -19.34, -8.74, -3.70, 0.00, 4.64, 13.01, 19.00, 21.62, 24.55, 36.33, 41.61, 47.86, 49.97, 53.60, 63.58, 66.64, 69.97, 72.37, 75.32, 78.99, 81.09, 83.16, 86.56, 89.35, 91.78, 94.36, 96.52, 99.47, 103.07, 105.67, 107.69, 110.97, 113.20, 115.90, 117.94, 119.99, 124.77, 127.52, 133.73, 135.85

SEZIONE 35

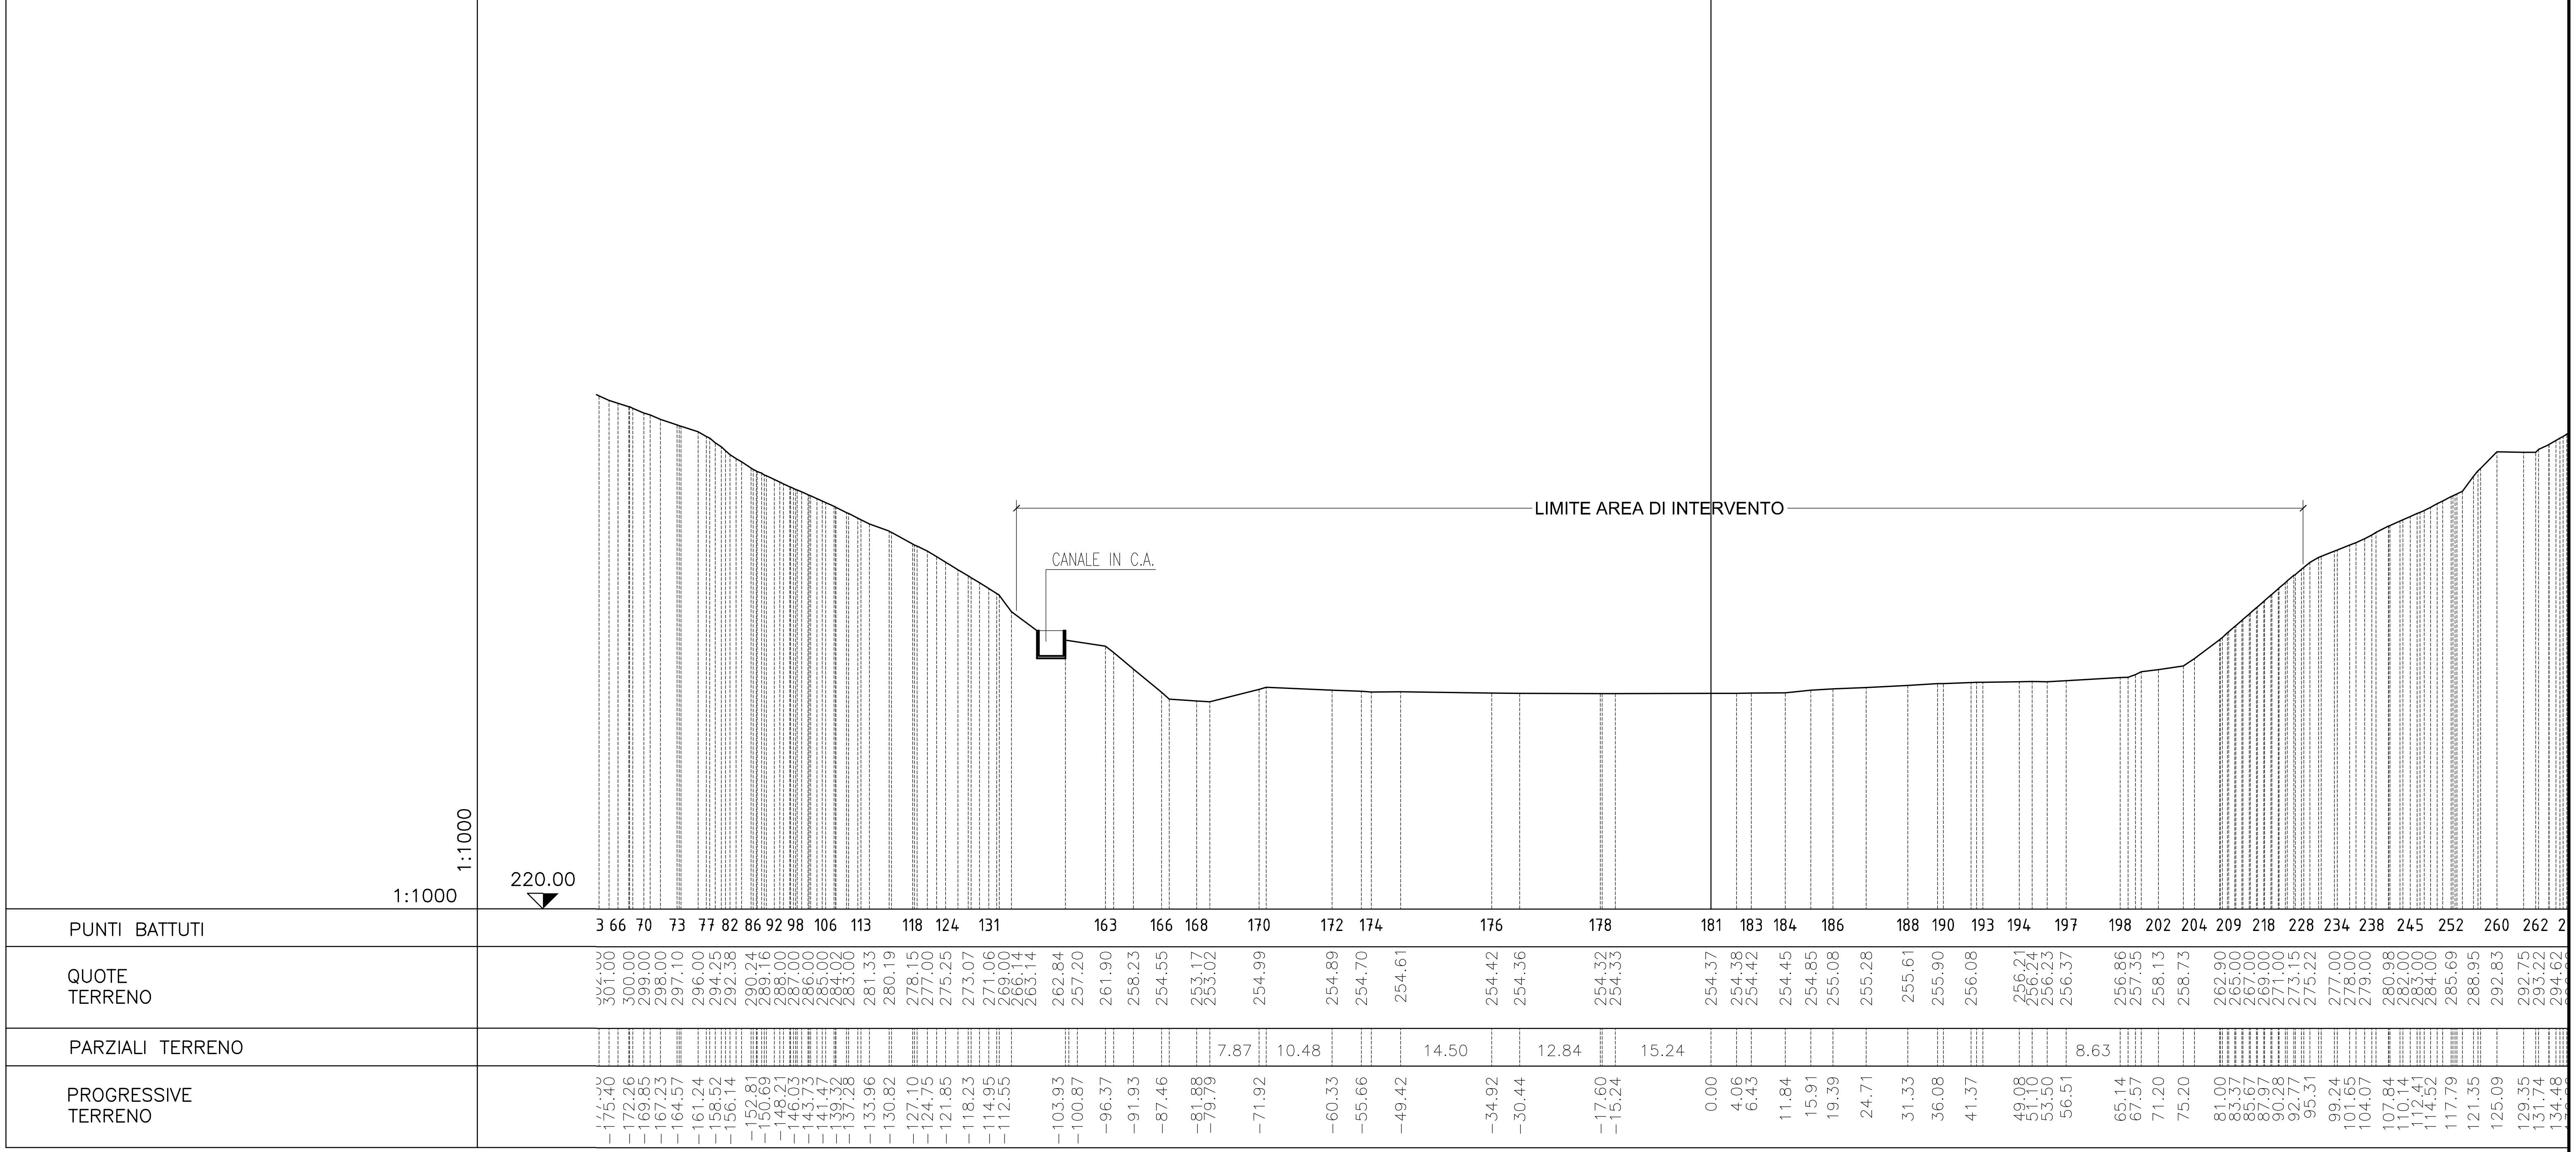


1:1000
1:1000
220.00
LIMITE AREA DI INTERVENTO
CANALE IN C.A.
PUNTI BATTUTI
66 70 73 77 82 86 92 98 106 113 118 124 131 163 166 168 170 172 174 176 178 181 183 184 186 188 190 193 194 197 198 202 204 209 218 228 234 238 245 252 260 262
QUOTE TERRENO
301.00 300.00 299.00 298.00 297.10 296.00 294.25 292.38 290.24 289.16 288.00 287.00 286.00 285.00 284.02 283.00 281.33 280.19 278.15 277.00 275.25 273.07 271.06 269.00 266.14 263.14 262.84 257.20 261.90 258.23 254.55 253.17 253.02 254.99 254.89 254.70 254.61 254.42 254.36 254.32 254.33 254.37 254.38 254.42 254.45 254.85 255.08 255.28 255.61 255.90 256.08 256.21 256.24 256.23 256.37 256.86 257.35 258.13 258.73 262.90 265.00 267.00 269.00 271.00 273.15 275.22 277.00 278.00 279.00 280.98 282.00 283.00 284.00 285.69 288.95 292.83 292.75 293.22 294.62
PARZIALI TERRENO
7.87 10.48 14.50 12.84 15.24 8.63
PROGRESSIVE TERRENO
-175.40 -172.26 -169.85 -167.23 -164.57 -161.24 -158.52 -156.14 -152.81 -150.69 -148.21 -146.03 -143.73 -141.47 -139.32 -137.28 -133.96 -130.82 -127.10 -124.75 -121.85 -118.23 -114.95 -112.55 -103.93 -100.87 -96.37 -91.93 -87.46 -81.88 -79.79 -71.92 -60.33 -55.66 -49.42 -34.92 -30.44 -17.60 -15.24 0.00 4.06 6.43 11.84 15.91 19.39 24.71 31.33 36.08 41.37 49.08 51.10 53.50 56.51 65.14 67.57 71.20 75.20 81.00 83.37 85.67 87.97 90.28 92.77 95.31 99.24 101.65 104.07 107.84 110.14 112.41 114.52 117.79 121.35 125.09 129.35 131.74 134.48

SEZIONE 36

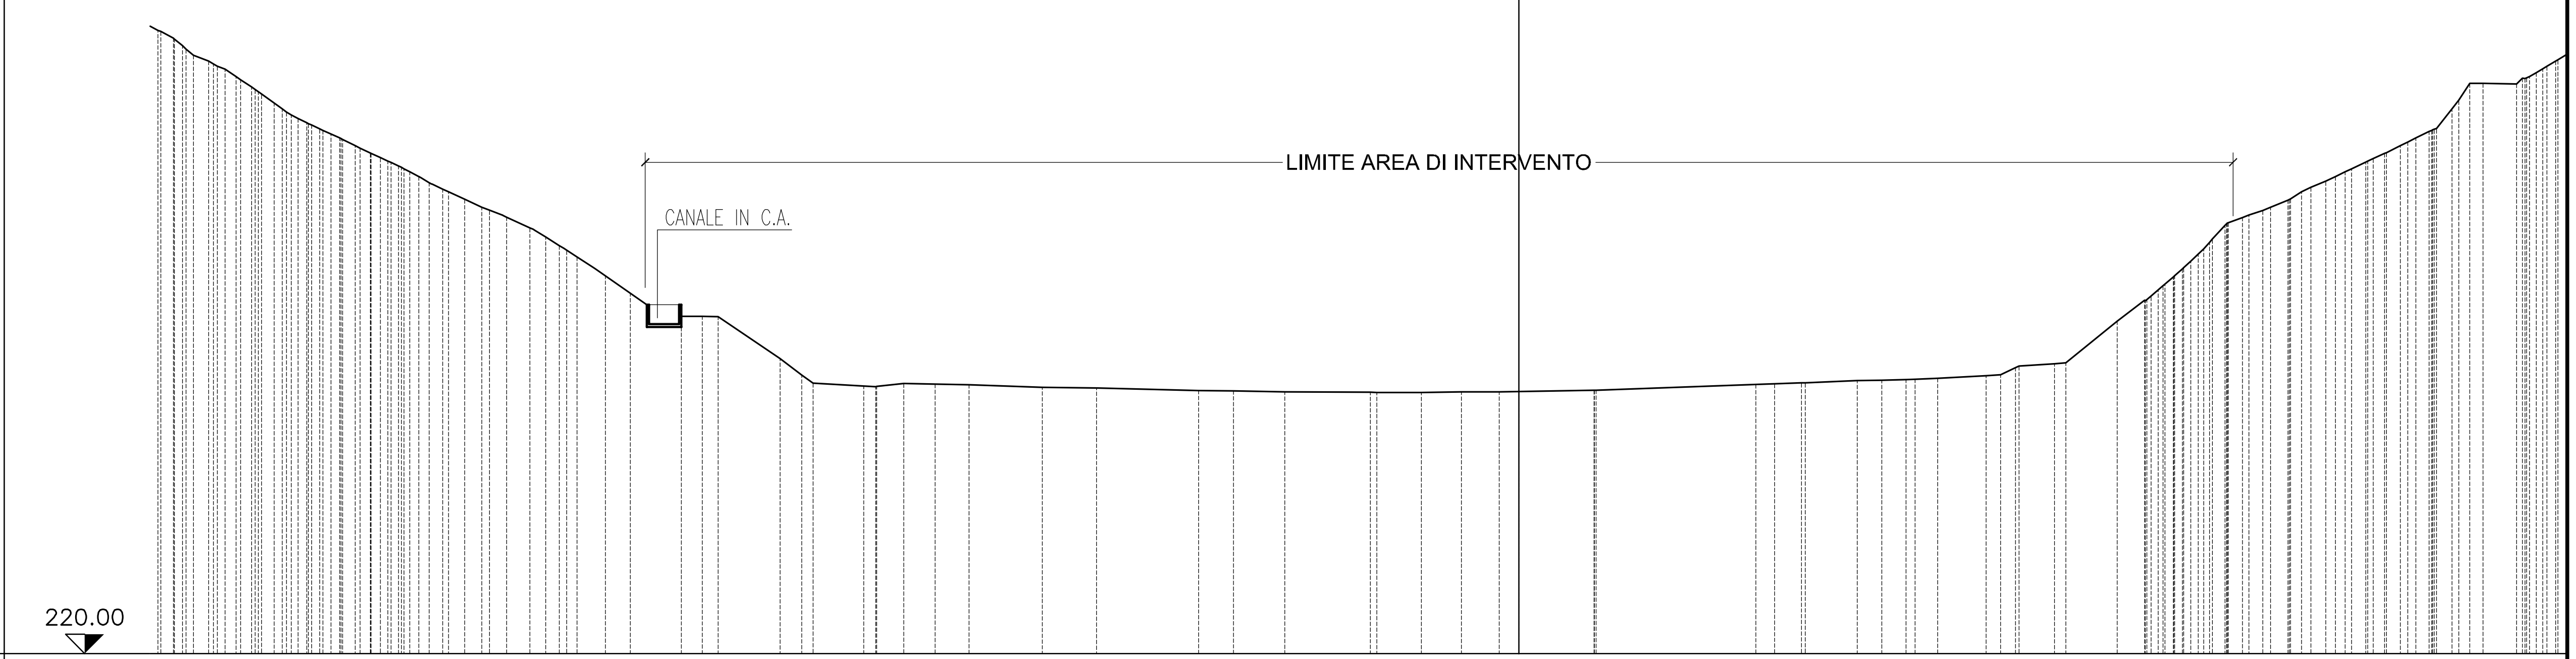


PUNTI BATTUTI	77 82 86 92 97 104 113 123 131 137 144 156 173 178 179 182 186 188 189 190 192 193 195 197 199 204 206 208 210 213 217 219 225 235 243 249 254 260 267 271 28
QUOTE TERRENO	301.00 299.84 297.76 296.62 295.00 293.63 291.53 290.00 289.00 288.00 287.00 285.68 284.45 283.38 282.00 280.34 279.03 278.00 277.00 275.32 274.14 272.65 264.00 261.00 259.77 263.82 263.76 258.34 256.18 254.78 255.08 255.02 254.94 254.61 254.52 254.17 254.11 254.03 253.96 253.94 254.01 254.02 254.06 254.21 254.96 255.04 255.18 255.49 255.53 255.61 255.75 256.12 257.15 257.66 263.21 265.91 267.79 270.00 271.93 275.63 276.64 277.60 278.90 280.60 282.00 283.00 284.00 285.00 286.00 287.00 288.00 290.81 294.10 294.04 295.50 297.00
PARZIALI TERRENO	8.02 9.48 13.25 11.10 9.79 20.78
PROGRESSIVE TERRENO	-176.78 -174.62 -172.14 -169.57 -166.64 -164.61 -161.66 -159.46 -157.45 -155.32 -153.14 -150.52 -147.89 -145.54 -142.89 -139.76 -136.95 -134.70 -132.08 -128.45 -126.40 -124.03 -110.53 -106.05 -103.99 -95.97 -93.13 -85.10 -79.89 -75.82 -71.40 -61.92 -54.85 -41.60 -37.08 -30.39 -19.29 -12.65 -7.45 -2.56 0.00 9.79 30.81 33.21 36.69 43.98 47.13 50.28 54.42 60.70 64.51 69.60 77.74 81.29 83.68 86.19 88.26 91.73 93.99 96.64 99.90 102.90 106.07 108.16 110.25 112.46 114.51 116.53 118.56 121.24 123.54 129.59 132.15 134.68

SEZIONE 37

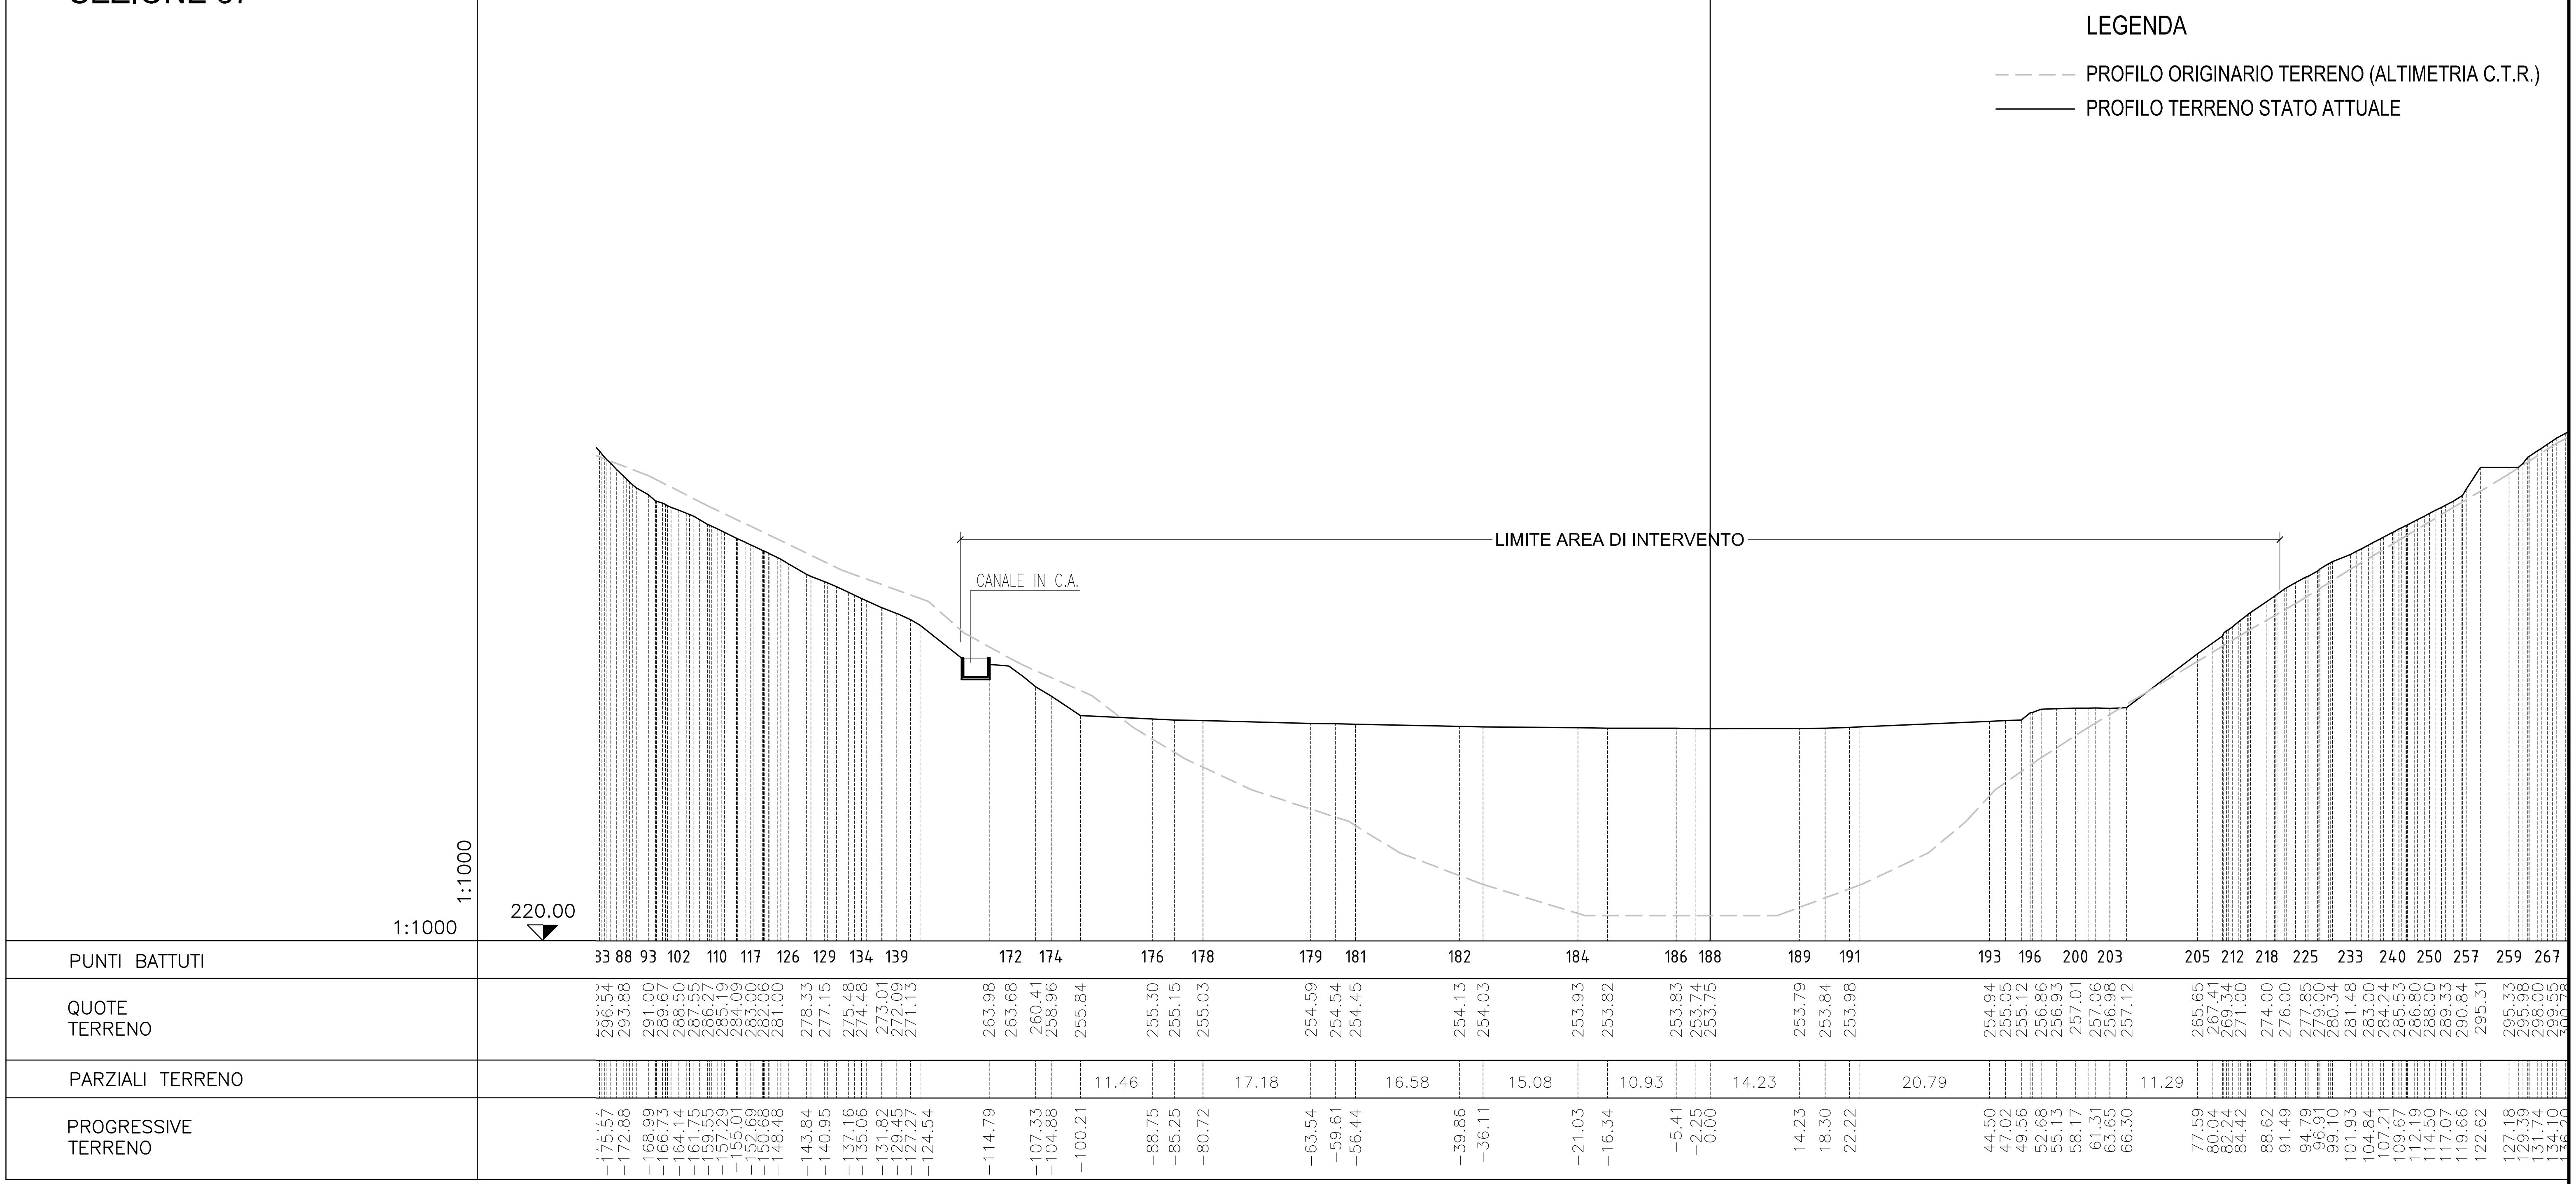

LEGENDA
PROFILO ORIGINARIO TERRENO (ALTIMETRIA C.T.R.)
PROFILO TERRENO STATO ATTUALE
LIMITE AREA DI INTERVENTO
CANALE IN C.A.
1:1000
1:1000
220.00
PUNTI BATTUTI
33 88 93 102 110 117 126 129 134 139 172 174 176 178 179 181 182 184 186 188 189 191 193 196 200 203 205 212 218 225 233 240 250 257 259 267
QUOTE TERRENO
296.54 293.88 291.00 289.67 288.50 287.55 286.27 285.19 284.09 283.00 282.06 281.00 278.33 277.15 275.48 274.48 273.01 272.09 271.13 263.98 263.68 260.41 258.96 255.84 255.30 255.15 255.03 254.59 254.54 254.45 254.13 254.03 253.93 253.82 253.83 253.74 253.75 253.79 253.84 253.98 254.94 255.05 255.12 256.86 256.93 257.01 257.06 256.98 257.12 265.65 267.41 269.34 271.00 274.00 276.00 277.85 279.00 280.34 281.48 283.00 284.24 285.53 286.80 288.00 289.33 290.84 295.31 295.33 295.98 298.00 299.55
PARZIALI TERRENO
11.46 17.18 16.58 15.08 10.93 14.23 20.79 11.29
PROGRESSIVE TERRENO
-175.57 -172.88 -168.99 -166.73 -164.14 -161.75 -159.55 -157.29 -155.01 -152.69 -150.68 -148.48 -143.84 -140.95 -137.16 -135.06 -131.82 -129.45 -127.27 -124.54 -114.79 -107.33 -104.88 -100.21 -88.75 -85.25 -80.72 -63.54 -59.61 -56.44 -39.86 -36.11 -21.03 -16.34 -5.41 -2.25 0.00 14.23 18.30 22.22 44.50 47.02 49.56 52.68 55.13 58.17 61.31 63.65 66.30 77.59 80.04 82.24 84.42 88.62 91.49 94.79 96.91 99.10 101.93 104.84 107.21 109.67 112.19 114.50 117.07 119.66 122.62 127.18 129.39 131.74 134.10

SEZIONE 38

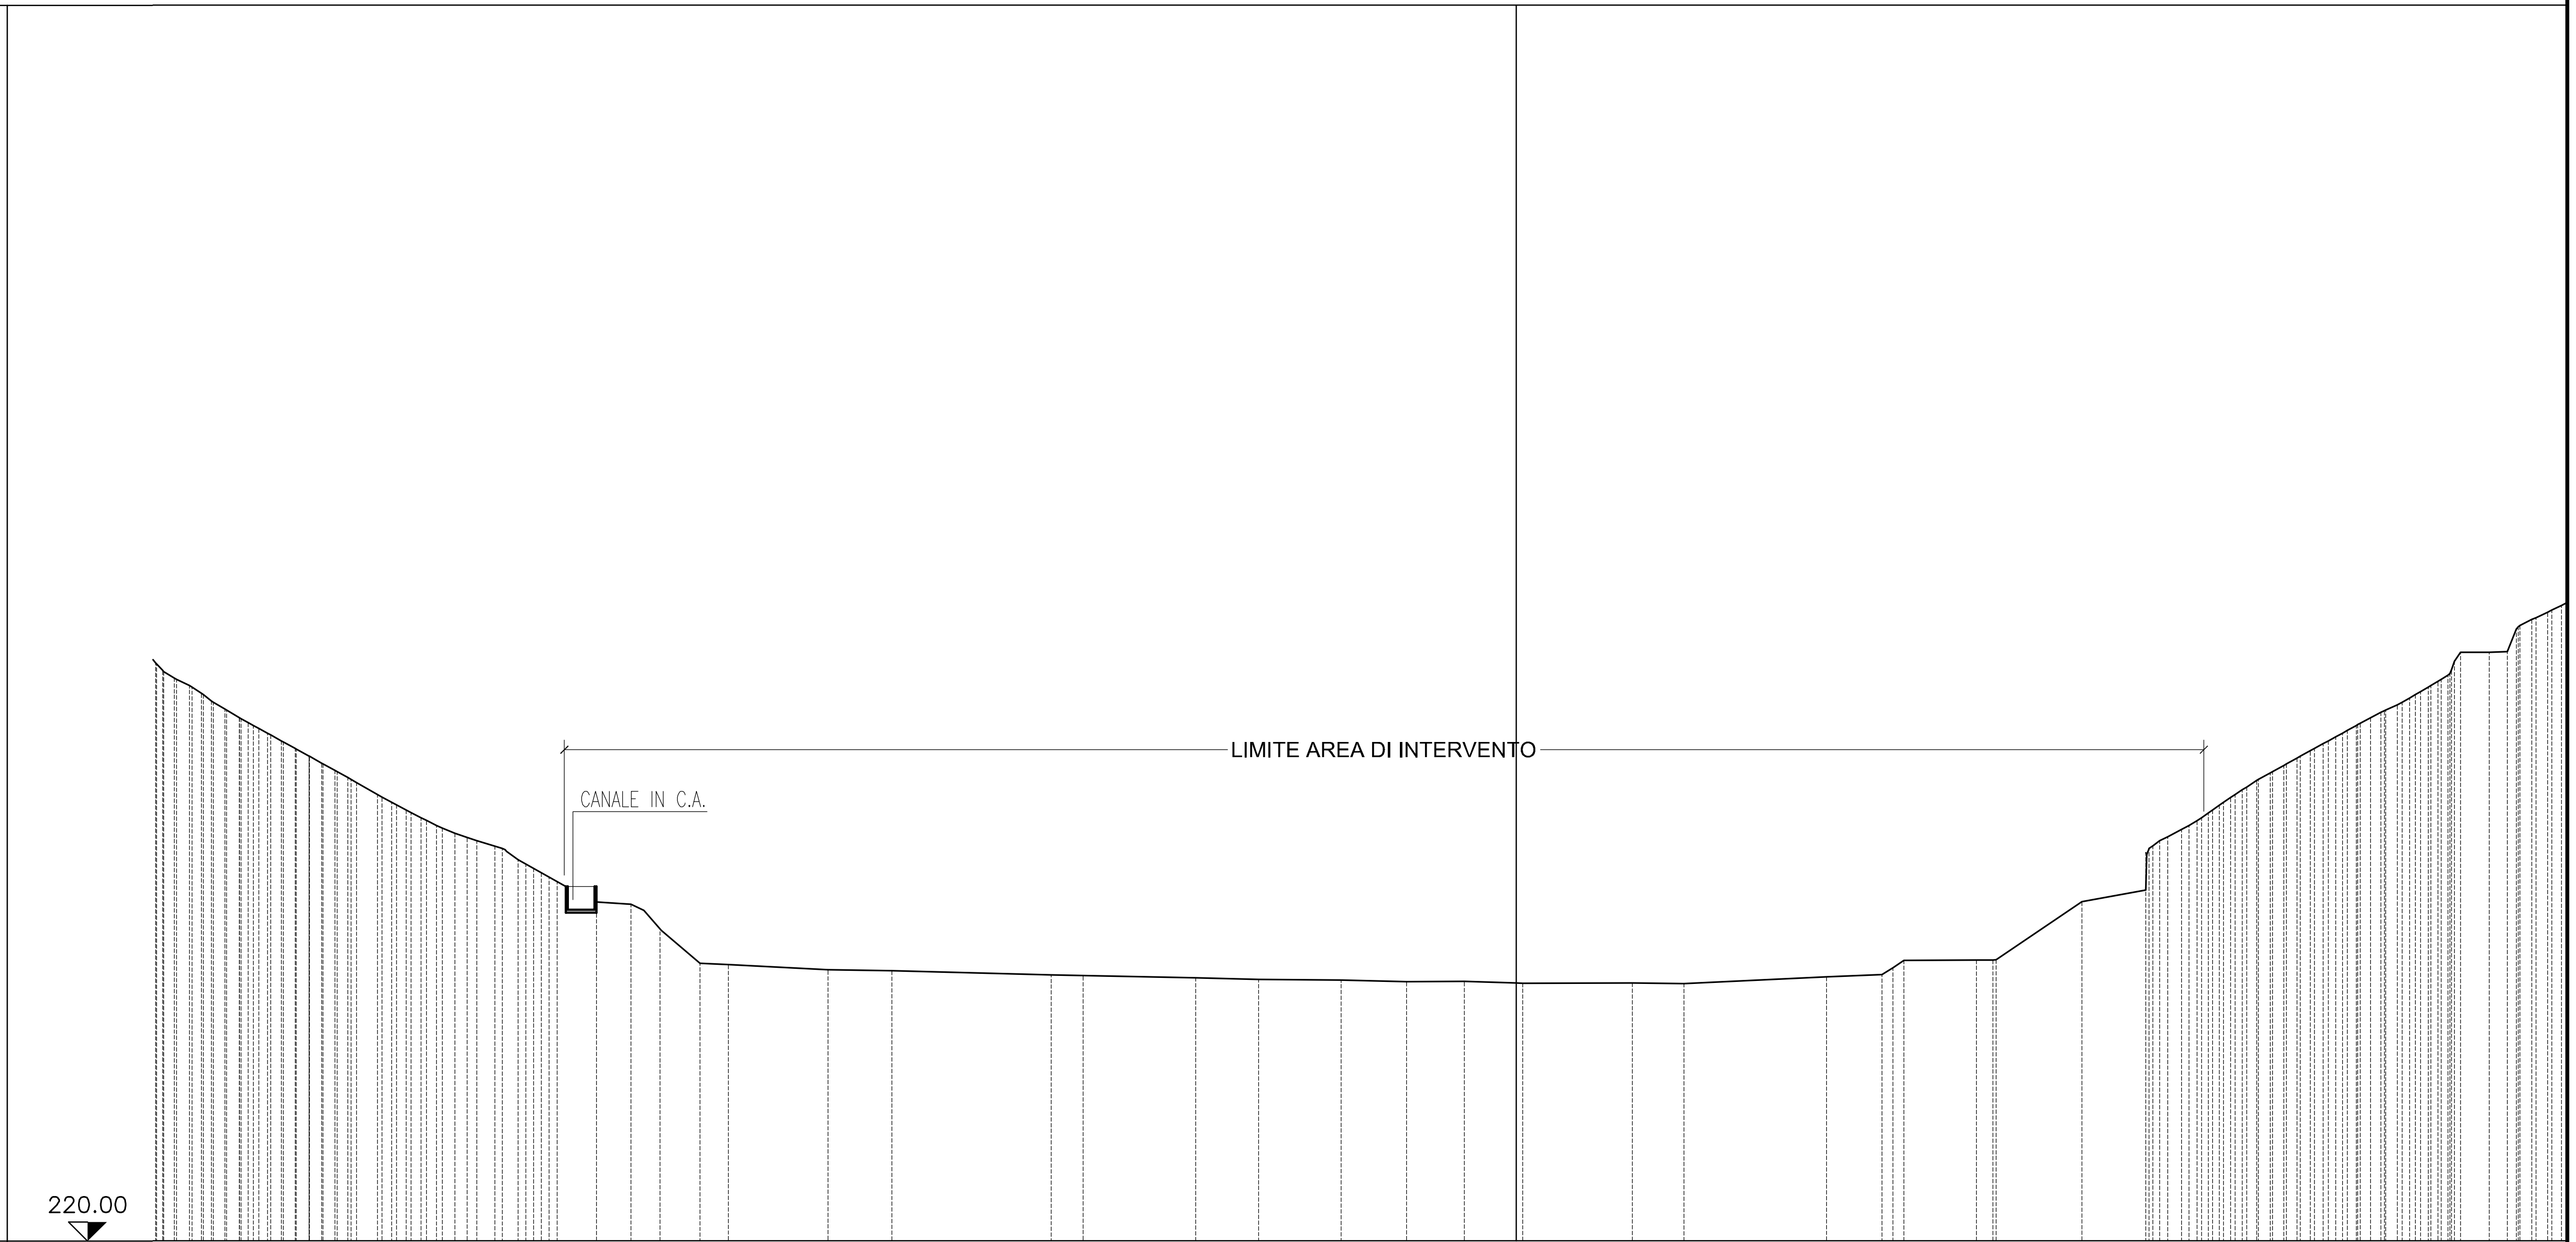

PUNTI BATTUTI	82 88 94 101 108 116 121 127 131 140 156 159 161 162 163 165 166 167 168 169 170 172 173 174 175 178 181 182 191 198 205 211 217 225 233 238 243 2
QUOTE TERRENO	295.15 293.16 292.00 290.19 288.01 286.61 285.00 283.00 281.17 280.00 278.00 276.68 275.00 273.64 272.42 271.30 269.56 267.50 266.68 263.76 260.19 256.07 255.90 255.25 255.12 254.58 254.49 254.20 253.98 253.91 253.70 253.71 253.51 253.53 253.44 254.32 254.62 256.45 256.50 256.52 264.07 270.46 272.52 274.00 275.62 277.63 279.00 280.84 282.00 283.70 285.00 286.36 288.00 289.70 291.00 292.18 293.53 296.52 296.60 300.77 301.73
PARZIALI TERRENO	12.95 8.30 20.72 14.64 8.16 10.73 8.54 7.49 14.27 18.53 9.43 11.13 8.30
PROGRESSIVE TERRENO	-176.95 -174.48 -172.19 -169.68 -166.03 -163.49 -160.58 -156.95 -153.63 -151.51 -148.07 -145.61 -142.40 -139.62 -136.41 -132.81 -129.79 -127.79 -125.75 -123.62 -115.99 -111.33 -106.12 -102.44 -89.49 -81.19 -60.47 -56.30 -41.66 -33.50 -22.77 -14.23 -6.74 0.00 15.12 21.83 40.36 47.59 50.45 59.88 62.01 73.57 81.87 84.74 87.51 90.04 92.91 95.02 98.07 100.17 103.27 105.63 108.11 111.13 114.59 116.94 118.95 121.17 126.55 128.91 132.11 134.13

SEZIONE 39

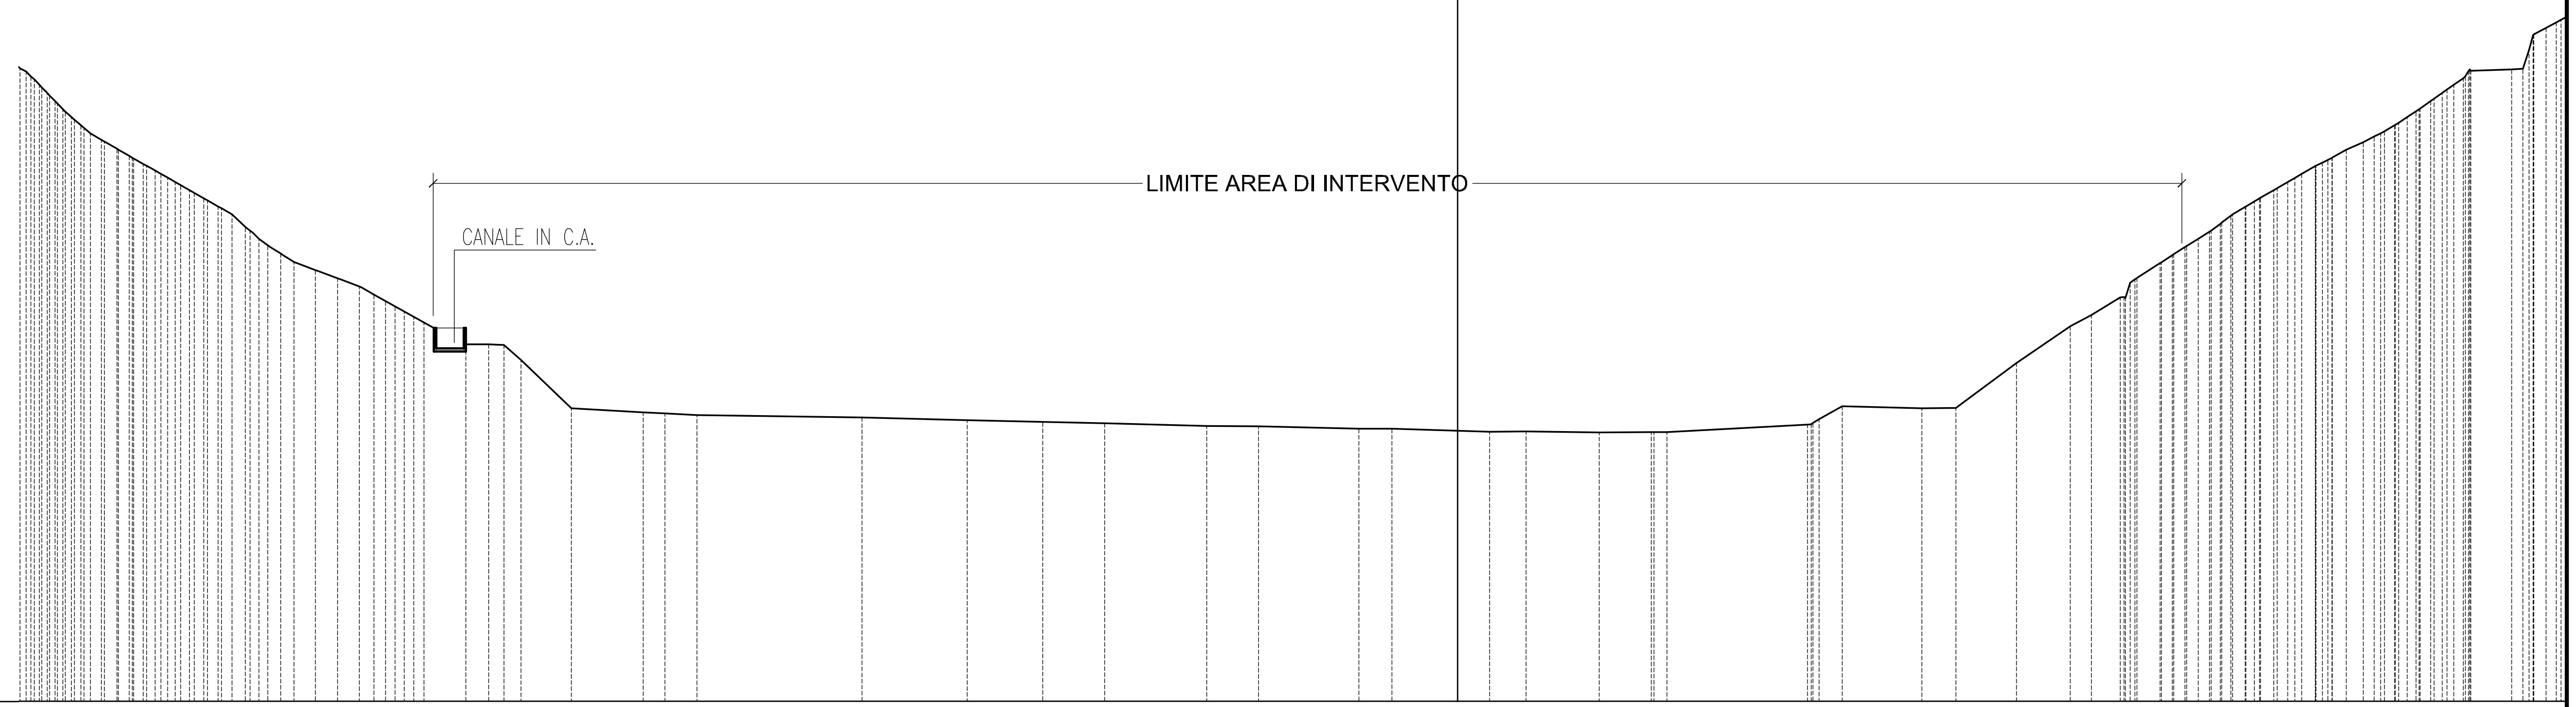

1:1000

1:1000

220.00


PUNTI BATTUTI	32 89 96 102 110 117 123 129 133 143 156 161 163 164 166 167 168 169 170 171 172 173 175 177 178 179 182 187 189 190 192 200 207 216 224 230 238 245 250 25
QUOTE TERRENO	296.66 294.00 292.00 290.00 288.11 286.92 285.42 284.00 282.67 281.00 278.45 276.21 274.17 273.15 272.14 271.12 269.87 268.00 266.00 264.06 264.01 262.06 256.10 255.60 255.48 255.28 254.97 254.63 254.42 254.27 253.93 253.89 253.58 253.59 253.35 253.24 253.25 253.13 253.16 254.11 256.34 256.12 256.14 261.67 266.22 267.61 269.80 272.17 274.00 276.00 277.87 279.85 281.63 283.00 284.52 285.98 287.00 288.93 290.00 291.31 292.73 294.29 296.00 297.74 297.89 300.20 303.00
PARZIALI TERRENO	8.85 20.35 12.95 9.32 7.62 12.57 12.38 8.07 9.00 17.35 9.80 7.47
PROGRESSIVE TERRENO	-175.39 -172.82 -170.81 -168.46 -165.20 -163.13 -160.50 -158.01 -155.68 -152.75 -149.38 -146.62 -143.36 -140.75 -137.99 -135.31 -133.19 -131.15 -128.98 -126.80 -122.18 -119.37 -115.41 -109.20 -100.35 -97.67 -93.71 -73.36 -60.41 -51.09 -43.47 -30.90 -24.50 -12.12 -8.07 0.00 3.96 8.46 17.46 23.89 43.14 47.42 57.22 61.41 68.88 75.52 78.13 81.69 83.74 86.59 89.66 92.67 95.31 98.21 100.57 103.20 105.72 107.75 111.63 113.75 115.99 118.10 120.34 122.80 124.87 129.89 132.05 134.14

SEZIONE 40

1:1000


1:1000

220.00

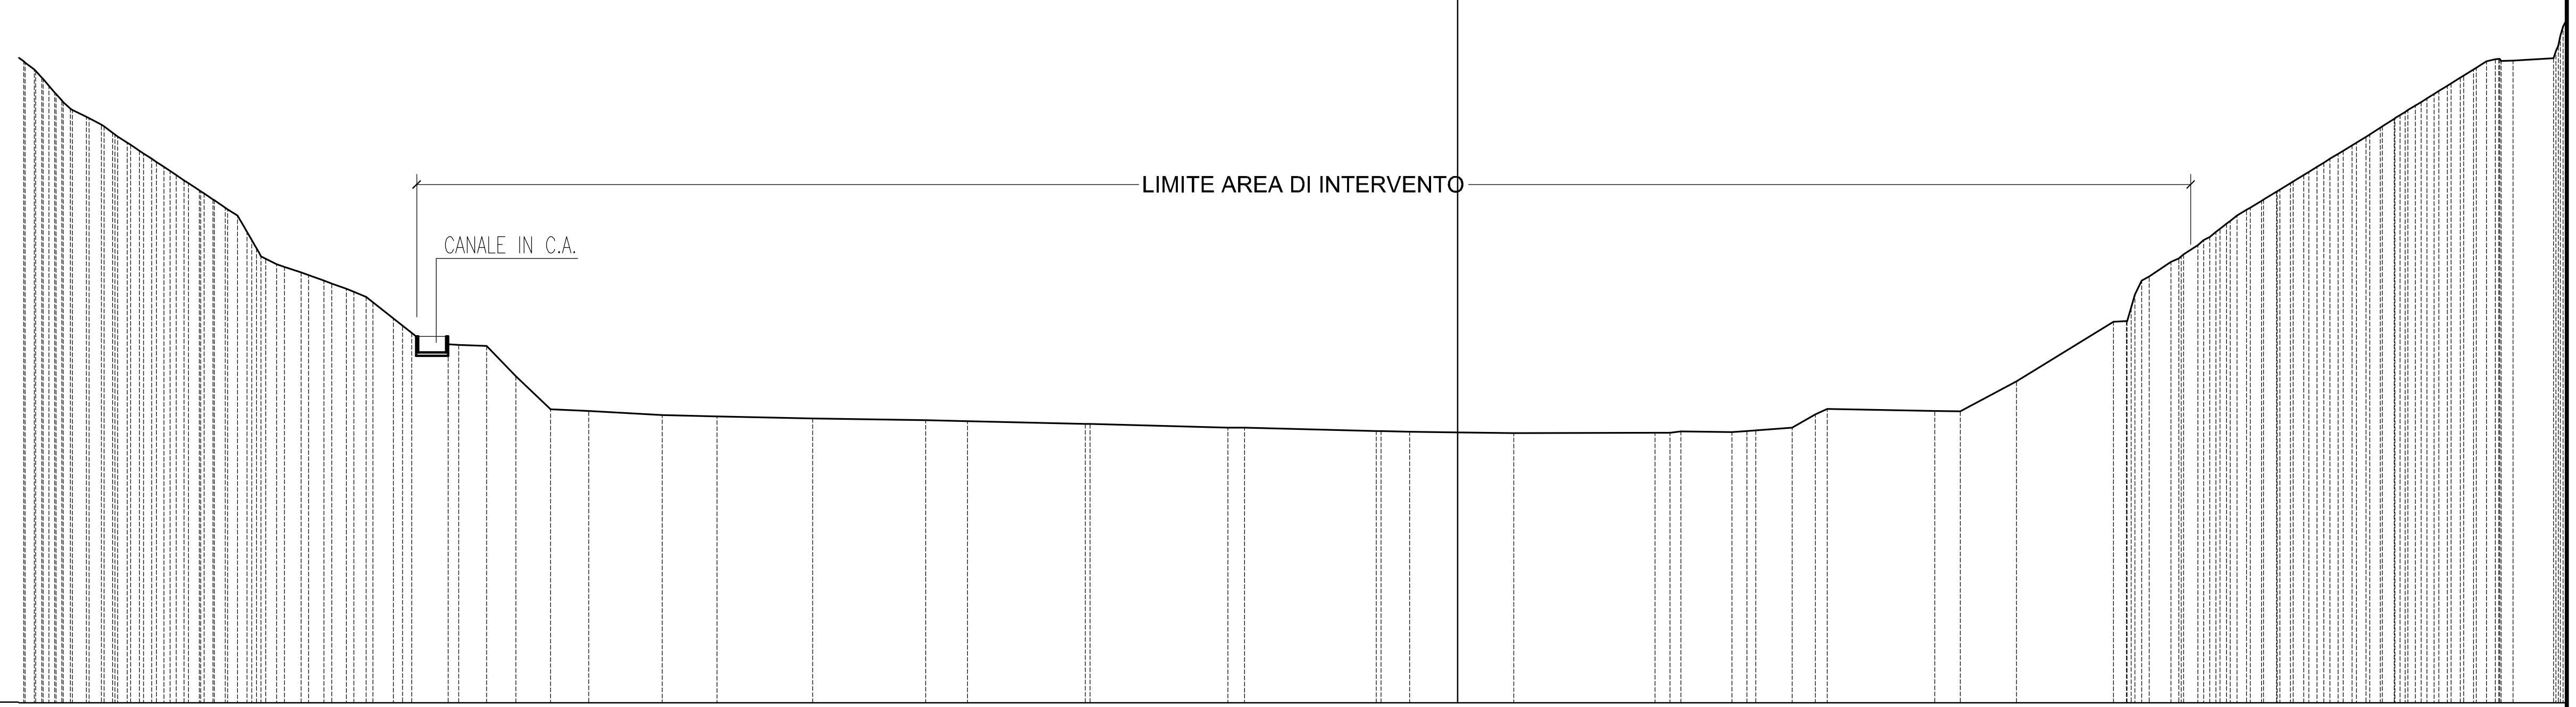

PUNTI BATTUTI	7 82 89 93 99 105 113 123 129 133 142 147 150 152 153 154 155 156 158 160 162 165 166 167 170 173 176 178 179 186 193 200 208 215 222 230 237 24
QUOTE TERRENO	298.00 295.17 293.00 292.00 290.21 288.72 287.00 285.50 284.00 282.00 280.00 276.31 274.00 273.00 272.00 271.00 270.00 268.04 266.00 262.68 264.06 263.93 260.20 256.17 255.94 255.45 255.28 255.03 254.81 254.68 254.36 253.88 253.87 253.46 253.36 253.29 253.21 253.27 253.42 253.35 253.54 253.90 255.54 255.93 255.91 259.60 266.95 268.70 272.50 274.32 276.38 278.00 280.00 281.83 283.20 285.00 286.52 288.00 289.71 291.00 292.39 294.00 295.35 297.00 299.00 299.11 299.41
PARZIALI TERRENO	9.05 11.77 13.93 14.48 16.99 16.23 17.40 13.24 11.96
PROGRESSIVE TERRENO	−175.37 −172.86 −170.66 −168.61 −165.71 −163.51 −160.91 −158.65 −156.38 −153.36 −150.34 −148.18 −145.50 −142.51 −139.69 −136.92 −134.50 −132.30 −129.99 −125.66 −123.09 −119.65 −116.02 −111.76 −107.06 −98.01 −91.24 −79.47 −65.54 −60.36 −45.88 −28.29 −26.24 −10.01 −5.89 0.00 6.95 24.35 27.54 33.81 36.78 41.25 44.10 58.83 61.95 68.89 80.85 83.04 85.23 87.94 91.23 93.47 96.05 99.08 101.33 104.27 106.74 109.16 111.96 113.99 116.14 118.75 120.94 123.59 126.82 130.09 135.05

SEZIONE 41

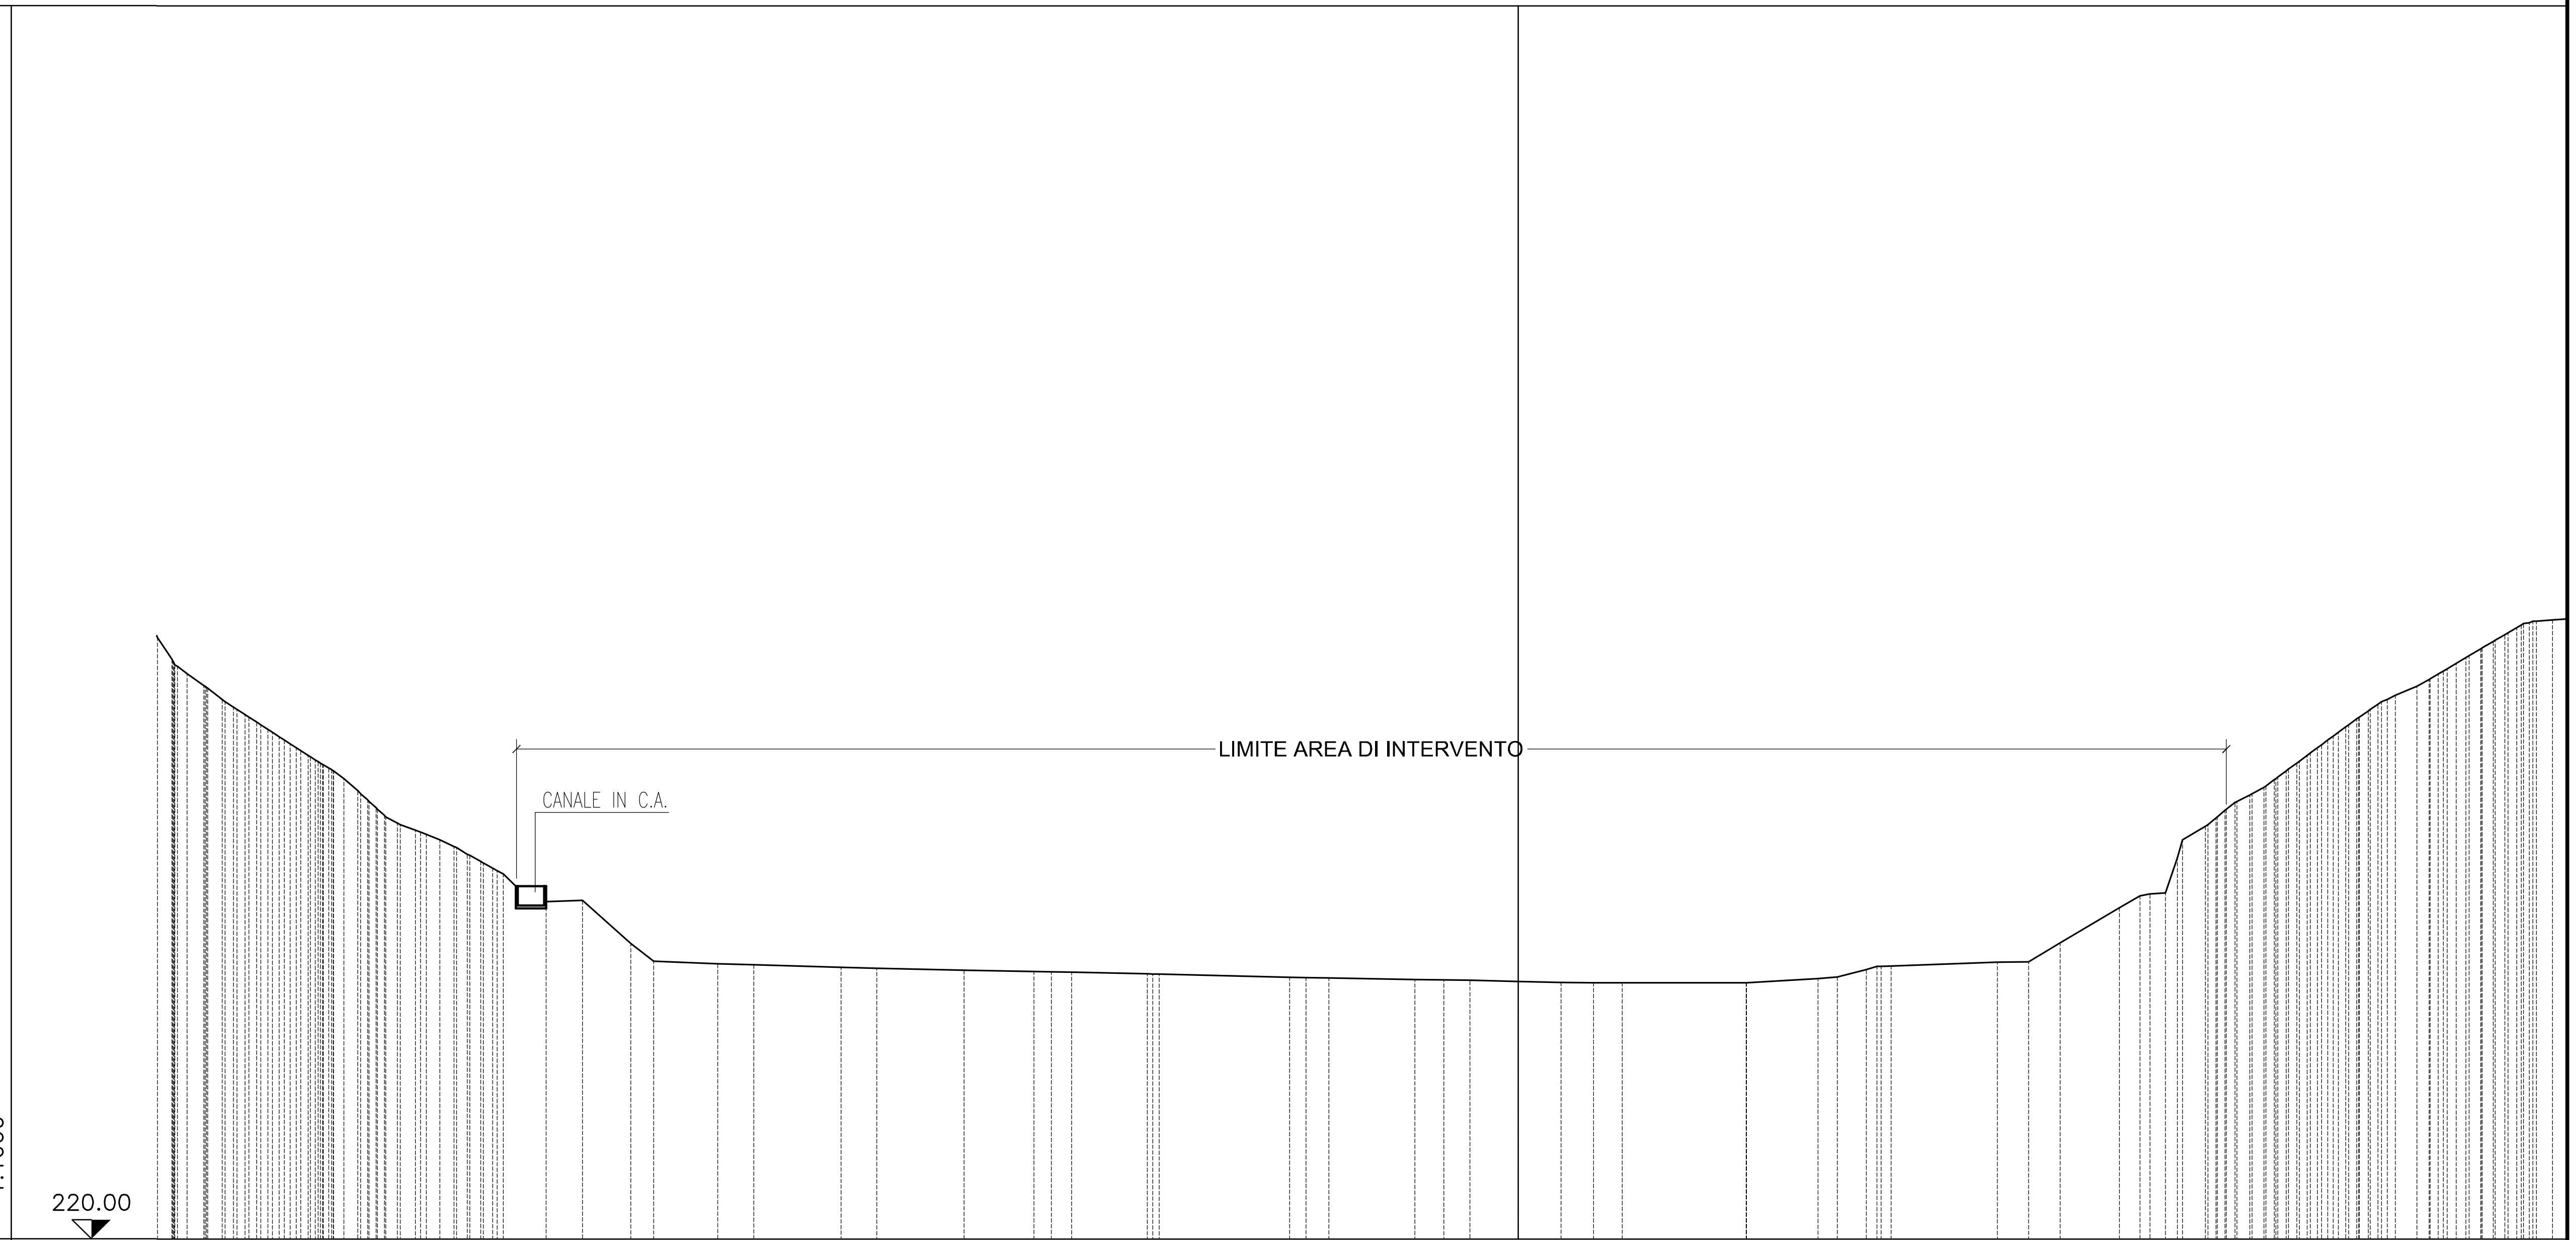


PUNTI BATTUTI: 81 88 94 99 105 118 126 132 137 147 152 153 155 157 159 160 163 166 169 171 172 173 175 176 180 182 186 188 189 192 196 203 212 220 229 233 241 250

QUOTE TERRENO: 295.54 292.11 290.31 288.32 287.00 285.44 284.00 282.40 281.14 278.42 276.20 274.18 273.26 272.00 271.00 269.20 268.00 264.14 258.50 256.22 255.86 255.75 255.38 255.27 255.02 254.84 254.83 254.76 254.54 254.10 254.05 254.01 253.81 253.76 253.72 253.56 253.42 253.37 253.38 253.37 253.93 254.12 255.10 255.56 256.07 256.13 258.58 263.15 264.73 265.10 272.00 273.77 275.87 277.85 279.00 281.00 283.00 285.00 286.72 288.80 290.31 292.00 293.60 295.00 296.89 298.75 300.00 300.65

PARZIALI TERRENO: 8.34 11.38 11.38 9.10 9.85 16.96 11.21 16.12 9.32 13.86 7.71


PROGRESSIVE TERRENO: -175.34 -171.20 -168.79 -165.83 -163.78 -161.37 -159.14 -156.66 -154.53 -151.13 -148.76 -145.96 -143.65 -140.46 -138.24 -135.13 -132.99 -124.68 -121.85 -115.58 -112.59 -104.25 -99.57 -88.19 -83.53 -72.15 -63.05 -60.78 -58.15 -48.30 -29.77 -27.61 -24.66 -13.45 -9.66 -6.27 0.00 5.58 9.84 13.58 29.70 39.06 41.57 45.33 48.56 62.42 66.49 70.59 78.30 81.00 84.31 86.56 89.51 92.08 95.31 97.42 100.06 102.76 105.47 107.79 110.72 113.21 117.06 119.84 122.20 125.36 128.51 130.64 134.74

SEZIONE 42

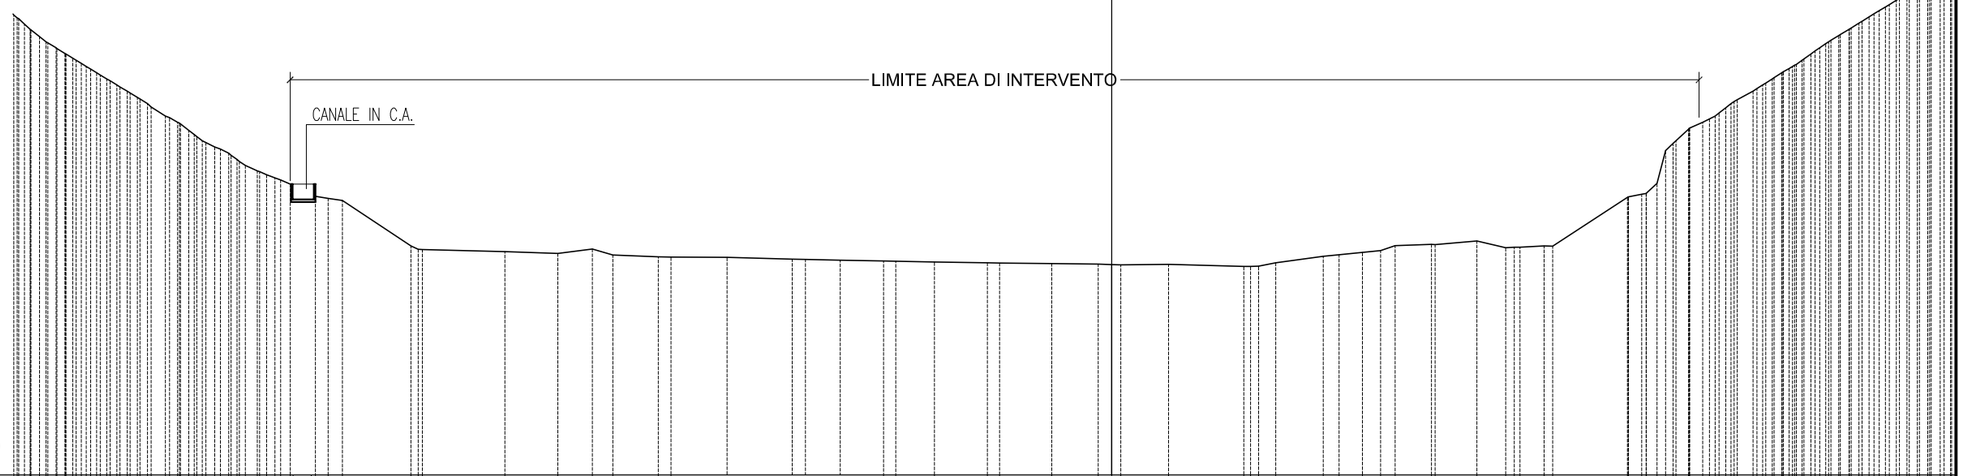

PUNTI BATTUTI	1	84	90	97	103	110	117	124	131	136	140	143	144	145	147	149	150	152	153	155	156	158	159	162	163	167	169	172	174	176	179	180	188	195	202	207	218	226	234	241	2
QUOTE TERRENO	294.85	292.00	290.00	288.09	286.49	285.00	283.67	282.00	280.74	278.00	276.86	275.00	273.00	272.00	270.00	269.00	268.00	267.00	265.43	264.69	264.34	257.02	256.09	255.81	256.49	255.54	255.26	255.22	255.18	254.89	254.85	254.72	254.59	254.41	254.29	254.25	254.15	254.07	254.01	254.03	253.69	253.73	254.29	255.35	255.60	255.97	256.25	257.07	257.28	257.81	256.74	256.82	257.01	264.86	265.37	267.11	273.58	275.91	277.00	278.00	280.00	282.00	283.33	285.00	286.20	288.00	289.69	291.00	292.22	294.00	295.62	297.00	298.80	300.15	301.39	
PARZIALI TERRENO											11.10		13.34		8.55		7.37		9.05		10.53				8.55		8.42	7.50		7.71		12.18		7.69						12.08																												
PROGRESSIVE TERRENO	−146.95	−144.76	−122.19	−169.14	−166.49	−164.04	−161.85	−159.09	−157.02	−152.91	−150.67	−148.26	−144.95	−142.69	−140.01	−137.70	−135.20	−132.76	−129.33	−126.63	−124.33	−113.23	−98.04	−89.49	−83.92	−80.62	−73.25	−71.20	−62.15	−51.62	−49.50	−43.86	−36.87	−28.66	−20.11	−18.10	−9.68	−2.18	0.00	9.17	21.35	23.73	26.49	34.18	36.74	40.50	43.43	45.81	51.69	59.02	63.65	65.96	69.88	83.35	85.66	88.10	90.71	93.23	95.50	97.51	100.08	103.61	105.67	108.47	110.36	112.97	115.39	117.48	119.49	122.39	125.02	127.27	130.19	132.40	134.52	

SEZIONE 43

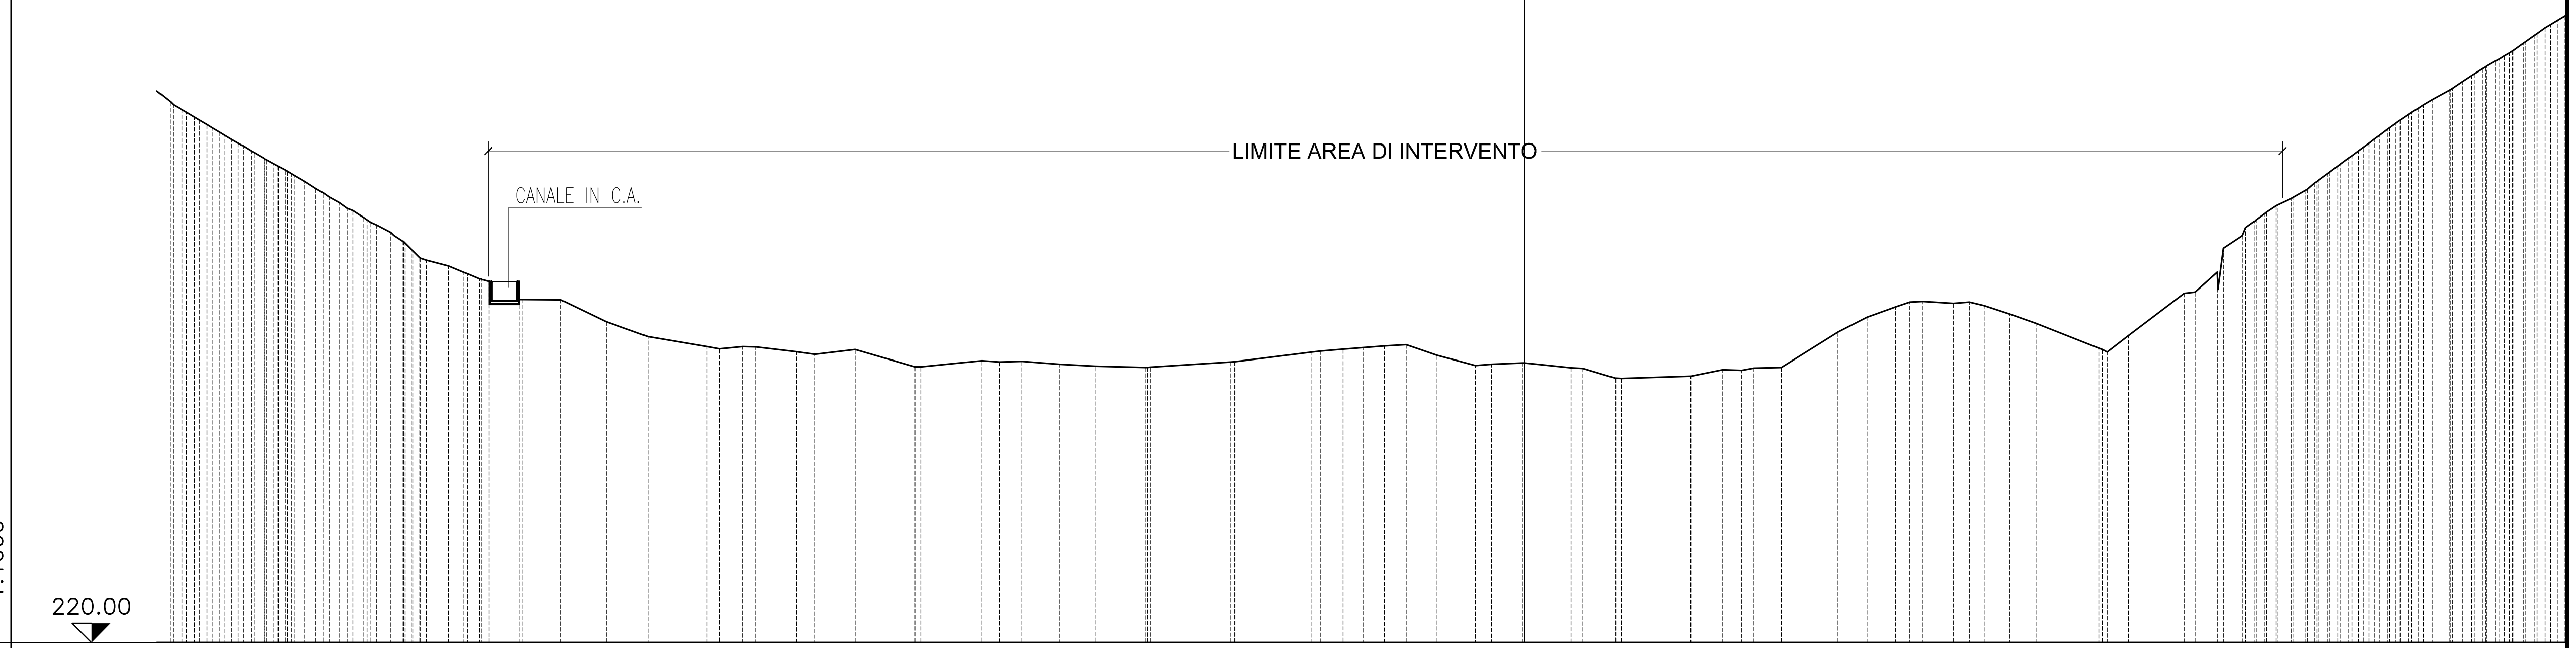


1:1000

1:1000


220.00

PUNTI BATTUTI	76 81 85 89 95 103 109 117 123 130 133 134 135 136 139 141 143 146 149 151 154 157 160 162 164 166 168 170 173 175 178 180 183 186 188 192 197 205 214 222 231 237 248 25
QUOTE TERRENO	290.35 289.00 287.40 286.00 284.59 283.00 281.49 280.00 278.48 276.53 275.29 273.38 271.18 269.00 268.19 267.35 266.43 264.64 264.61 261.76 259.82 258.53 258.52 257.86 257.50 258.15 255.89 256.67 256.49 256.61 256.21 255.95 255.78 256.50 257.81 258.18 258.38 258.59 258.78 257.37 256.03 256.21 256.40 255.74 254.43 254.65 255.51 255.42 255.79 260.41 262.34 263.69 264.39 264.14 264.32 262.77 261.56 258.32 259.97 265.44 268.22 272.95 275.85 277.83 279.00 281.00 283.00 285.00 286.80 288.73 290.64 291.89 293.79 295.69 297.00 299.00 300.41
PARZIALI TERRENO	7.72 7.79 7.92 10.48 10.00 9.06 7.40 8.19
PROGRESSIVE TERRENO	-176.37 -174.31 -171.63 -169.26 -166.90 -164.21 -161.45 -158.89 -156.45 -153.37 -151.21 -147.70 -145.09 -140.17 -138.16 -136.09 -133.68 -130.98 -125.53 -119.62 -114.24 -106.52 -101.88 -94.85 -92.51 -87.22 -79.43 -70.74 -68.42 -65.49 -60.67 -55.95 -49.45 -38.31 -27.75 -23.68 -20.94 -18.31 -15.46 -11.43 -6.42 -4.34 -0.29 6.02 11.79 21.62 25.79 28.25 33.40 40.80 44.57 48.30 51.86 55.81 57.91 63.14 66.59 74.78 78.64 85.90 90.22 93.47 96.38 99.90 101.96 104.54 107.24 109.94 112.36 115.13 118.18 120.42 123.35 126.45 128.63 131.47 133.59

SEZIONE 44

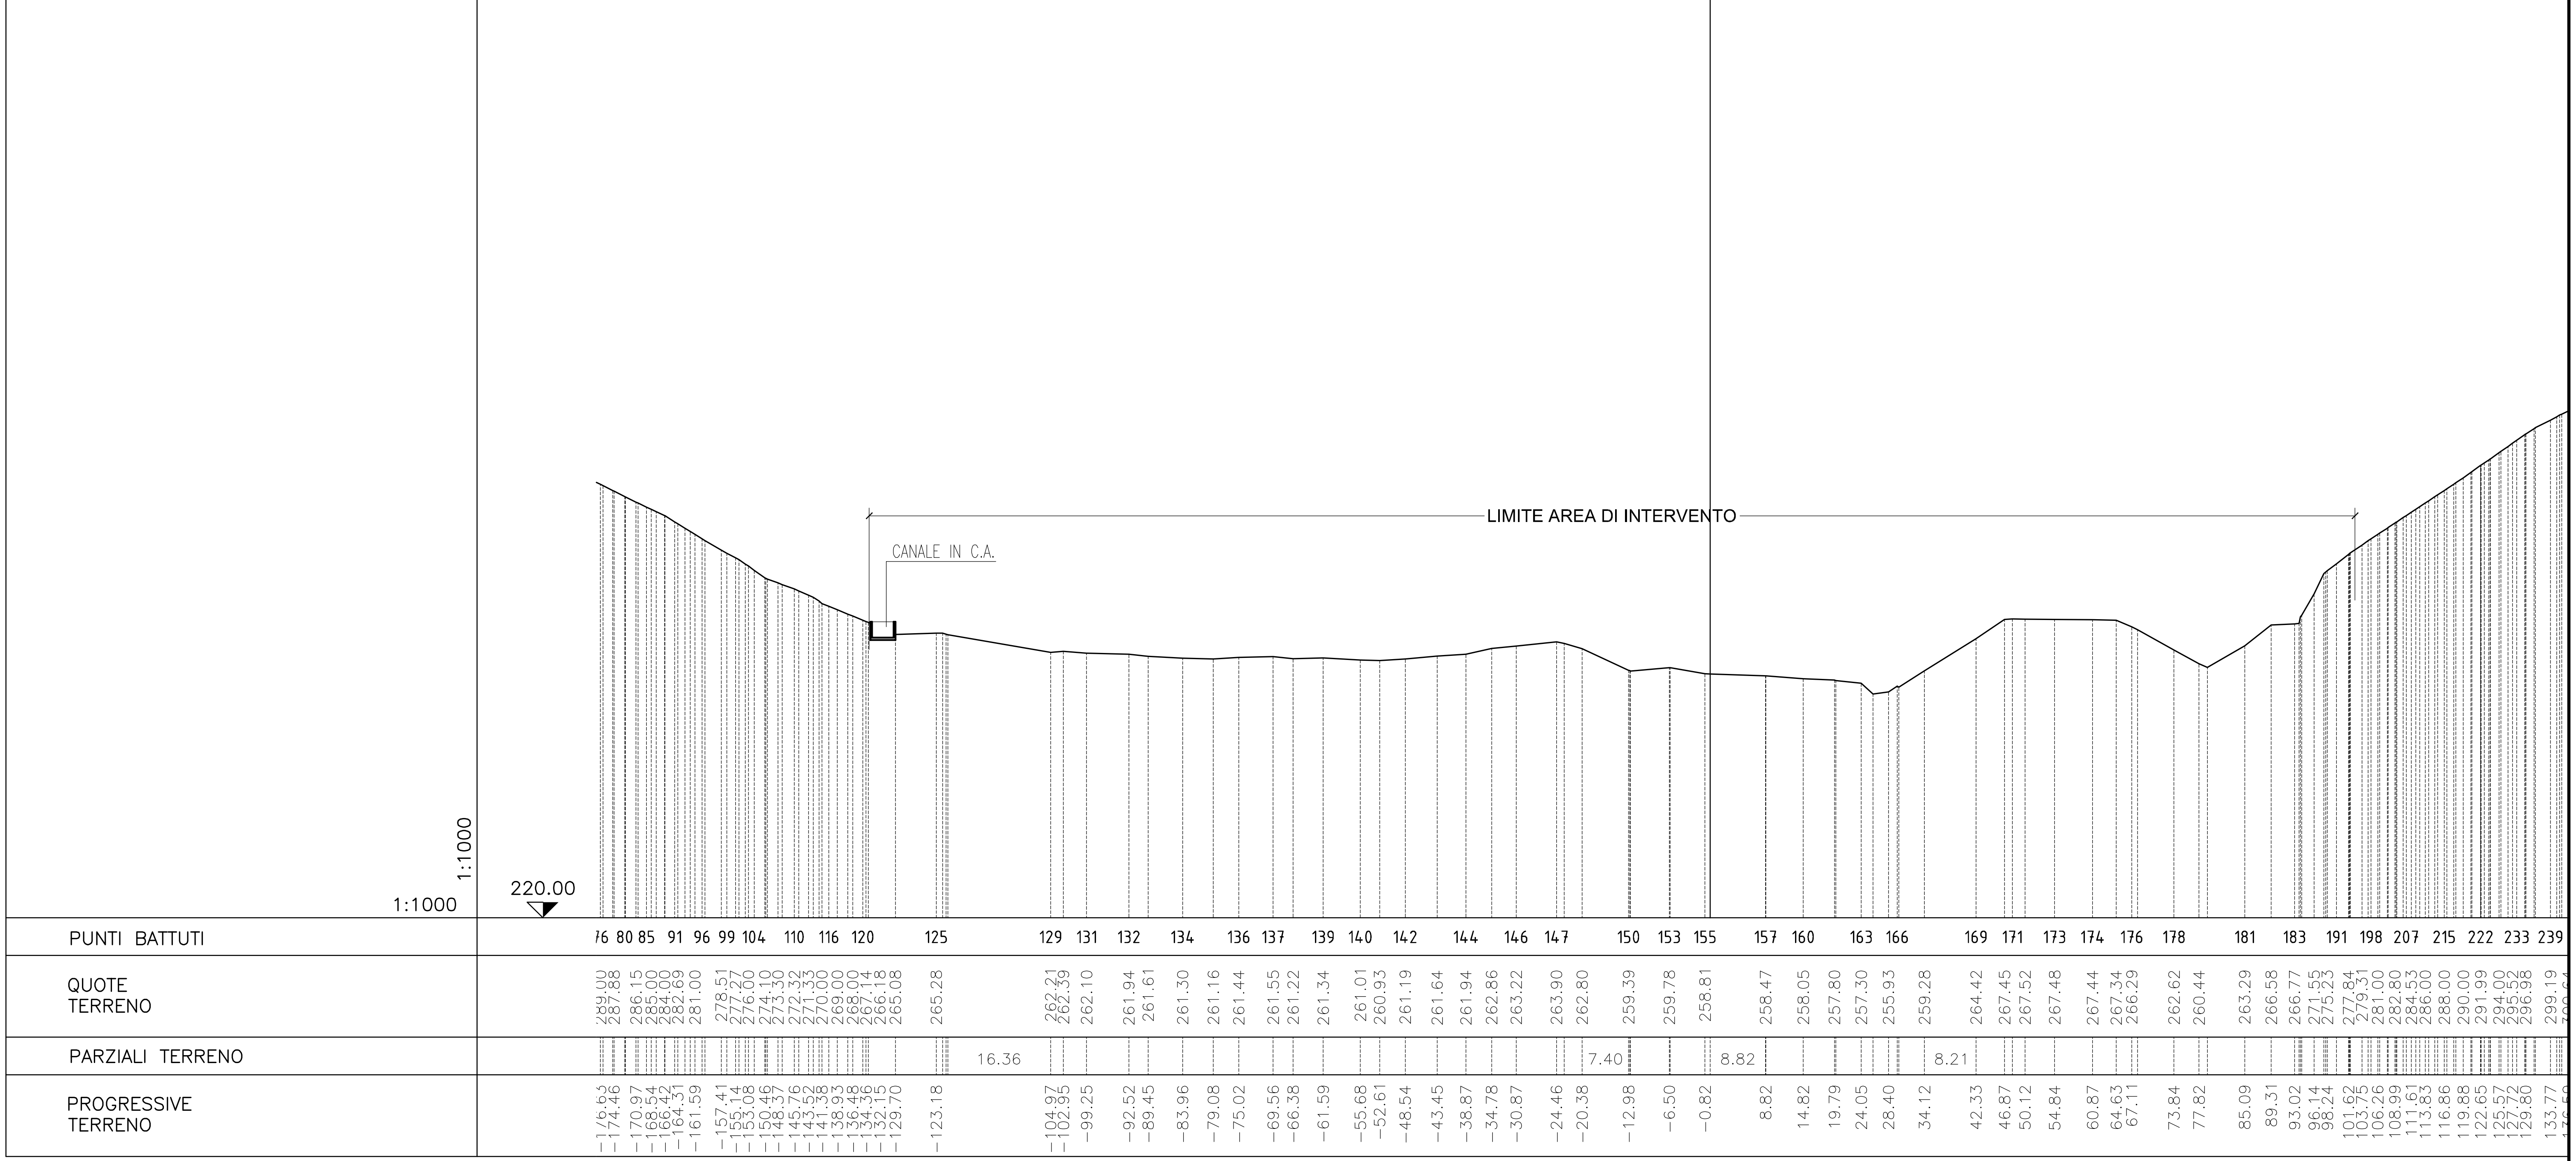

LIMITE AREA DI INTERVENTO
CANALE IN C.A.
1:1000
1:1000
220.00
PUNTI BATTUTI
80 85 91 96 99 104 110 116 120 125 129 131 132 134 136 137 139 140 142 144 146 147 150 153 155 157 160 163 166 169 171 173 174 176 178 181 183 191 198 207 215 222 233 239
QUOTE TERRENO
289.00 287.88 286.15 285.00 284.00 282.69 281.00 278.51 277.27 276.00 274.10 273.30 272.32 271.33 270.00 269.00 268.00 267.14 266.18 265.08 265.28 262.21 262.39 262.10 261.94 261.61 261.30 261.16 261.44 261.55 261.22 261.34 261.01 260.93 261.19 261.64 261.94 262.86 263.22 263.90 262.80 259.39 259.78 258.81 258.47 258.05 257.80 257.30 255.93 259.28 264.42 267.45 267.52 267.48 267.44 267.34 266.29 262.62 260.44 263.29 266.58 266.77 271.55 275.23 277.84 279.31 281.00 282.80 284.53 286.00 288.00 290.00 291.99 294.00 295.52 296.98 299.19
PARZIALI TERRENO
16.36 7.40 8.82 8.21
PROGRESSIVE TERRENO
-174.46 -170.97 -168.54 -166.42 -164.31 -161.59 -157.41 -155.14 -153.08 -150.46 -148.37 -145.76 -143.52 -141.38 -138.93 -136.48 -134.36 -132.15 -129.70 -123.18 -104.97 -102.95 -99.25 -92.52 -89.45 -83.96 -79.08 -75.02 -69.56 -66.38 -61.59 -55.68 -52.61 -48.54 -43.45 -38.87 -34.78 -30.87 -24.46 -20.38 -12.98 -6.50 -0.82 8.82 14.82 19.79 24.05 28.40 34.12 42.33 46.87 50.12 54.84 60.87 64.63 67.11 73.84 77.82 85.09 89.31 93.02 96.14 98.24 101.62 103.75 106.26 108.99 111.61 113.83 116.86 119.88 122.65 125.57 127.72 129.80 133.77

SEZIONE 45

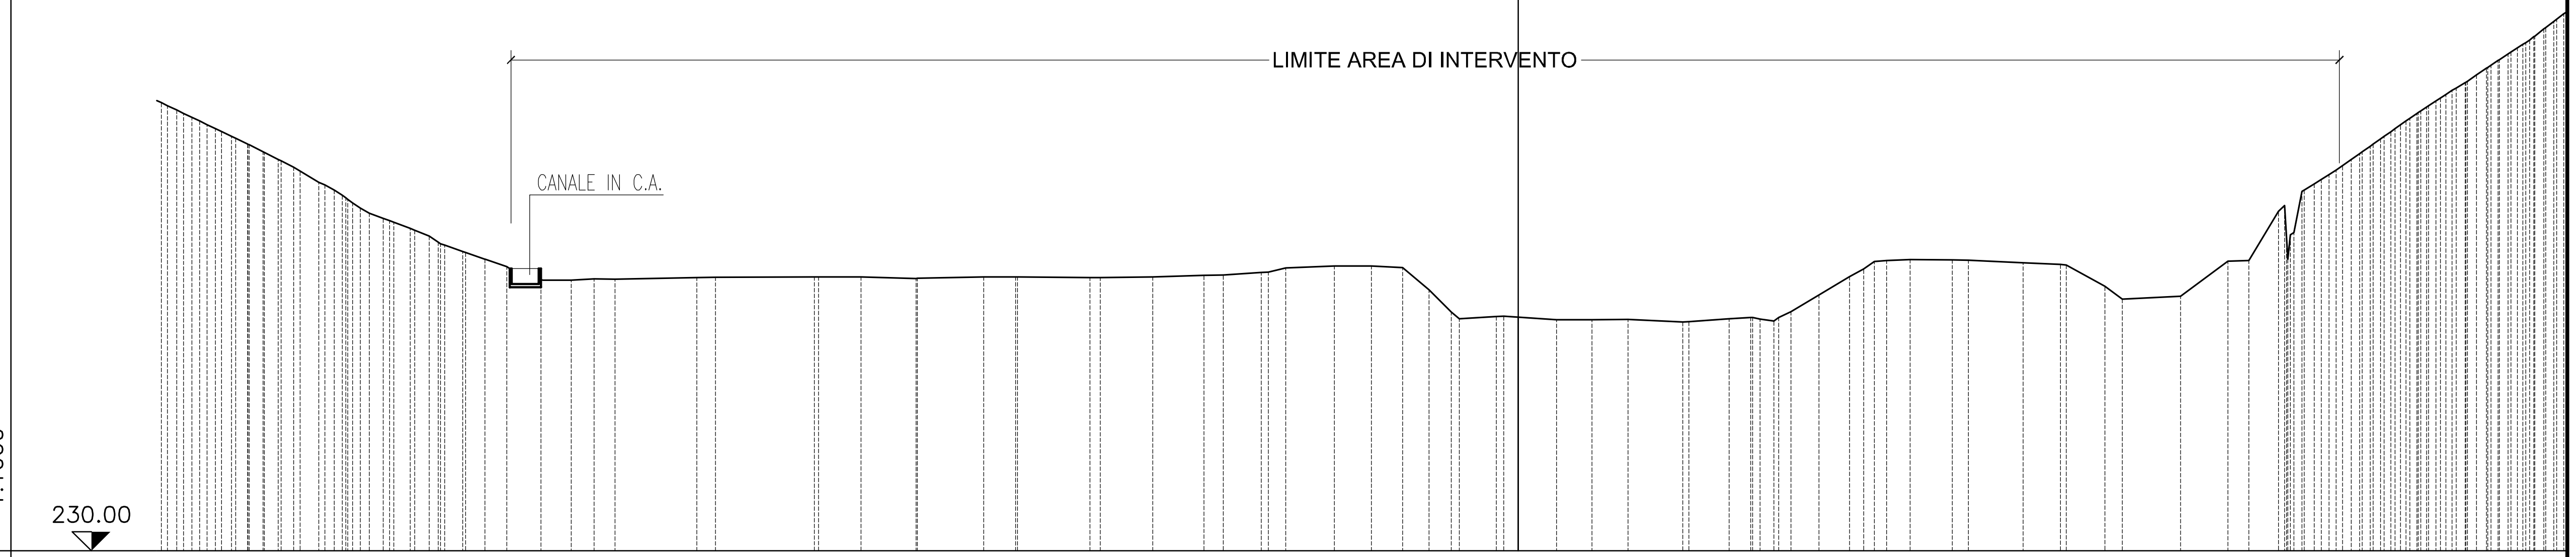

PUNTI BATTUTI	71 75 79 82 87 91 95 100 105 111 116 119 121 122 124 126 127 129 132 134 135 137 140 142 144 146 149 151 152 154 158 161 163 166 167 169 171 173 174 175 177 186 193 202 212 221 231
QUOTE TERRENO	288.59 287.43 286.00 285.00 284.00 283.00 282.00 280.81 279.49 278.00 277.00 275.33 274.00 273.00 272.00 271.00 269.81 269.00 268.00 267.00 265.81 265.25 265.43 265.40 265.60 265.63 265.68 265.69 265.48 265.67 265.68 265.60 265.67 265.87 265.91 266.28 266.84 267.12 267.12 266.88 263.99 261.11 260.51 260.43 260.08 260.11 260.12 259.81 260.21 260.38 259.91 261.14 263.32 265.73 267.69 267.94 267.91 267.85 267.51 267.30 264.47 262.79 263.17 267.73 267.81 274.24 271.48 277.81 279.61 281.75 283.66 285.50 287.00 288.63 290.00 291.17 292.89 294.75 296.23 298.00 300.00
PARZIALI TERRENO	10.64 12.86 8.66 9.44 7.59
PROGRESSIVE TERRENO	−176.75 −174.72 −171.75 −169.67 −167.58 −165.50 −163.49 −161.13 −158.65 −156.22 −154.19 −151.82 −149.63 −146.98 −144.33 −141.85 −139.83 −137.48 −134.60 −131.73 −128.69 −123.34 −120.36 −117.62 −106.98 −104.54 −91.68 −85.58 −78.43 −69.60 −65.46 −55.76 −47.59 −40.93 −38.43 −33.46 −30.28 −23.94 −19.13 −15.06 −11.59 −8.73 −2.84 0.00 5.01 9.62 14.32 21.44 27.47 30.31 33.31 35.53 39.18 43.16 46.41 51.06 56.56 58.62 65.78 70.64 76.42 78.68 86.27 92.44 95.16 99.03 101.06 103.68 106.55 109.60 112.32 114.94 117.08 119.54 121.65 123.65 126.11 128.94 131.22 133.60 136.20

SEZIONE 46

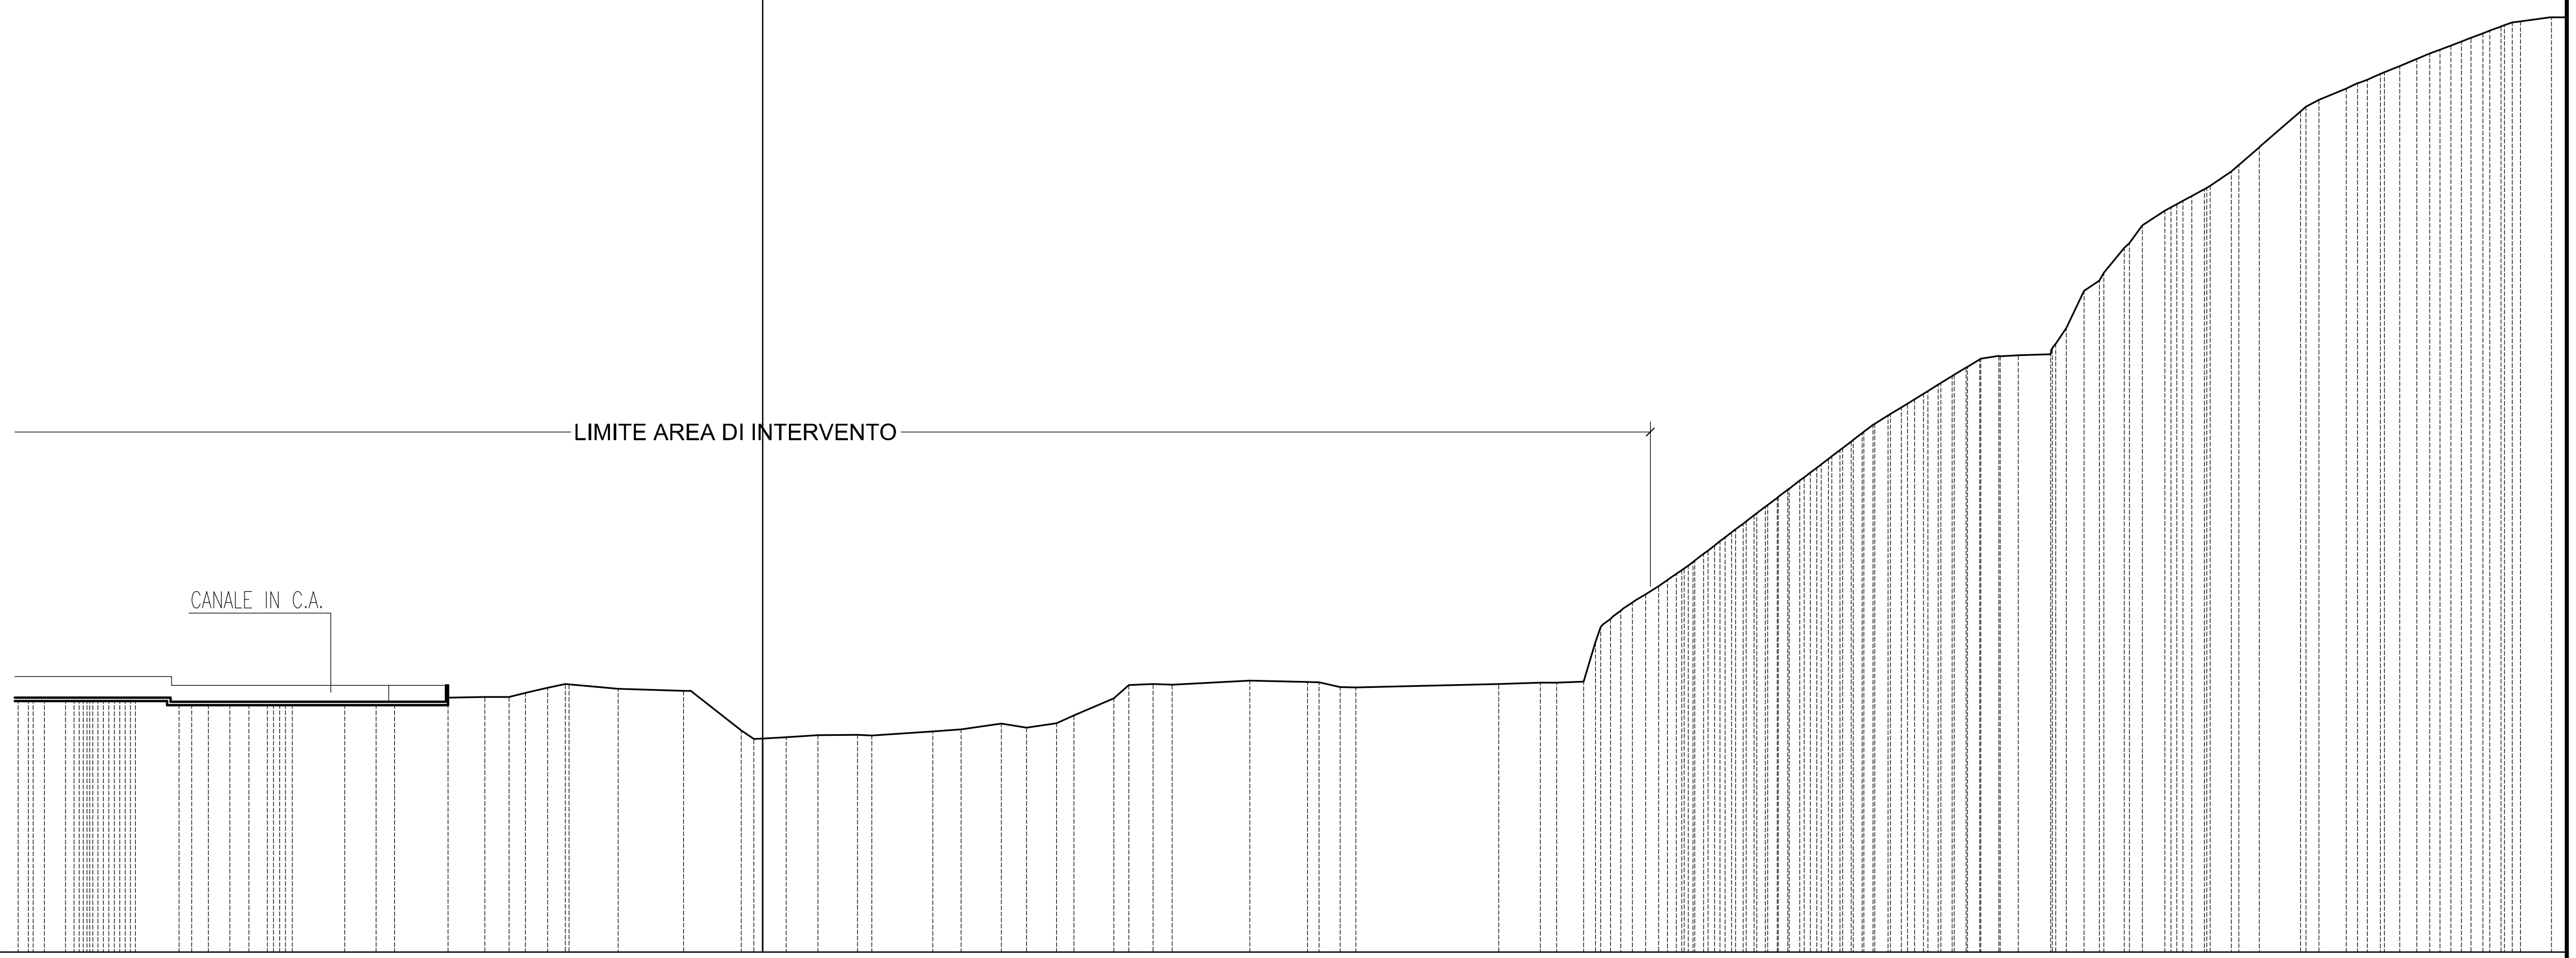

1:1000

1:1000

235.00


PUNTI BATTUTI: 136 142 151 152 157 160 164 166 170 173 176 178 179 182 185 187 189 191 193 195 198 199 200 203 204 206 209 217 226 235 243 252 261 269 277 281 288 293 300 303 309 312 318 322 328 3

QUOTE TERRENO: 267.68 267.26 267.53 267.46 267.32 267.32 266.68 267.07 267.00 266.79 266.77 266.79 266.80 266.64 266.46 266.30 266.36 266.39 266.89 267.50 267.99 267.39 267.15 262.25 261.28 261.43 261.70 261.72 262.16 262.39 263.12 262.60 263.14 264.12 266.23 268.00 267.88 268.40 268.24 267.60 267.96 268.14 268.16 268.27 275.00 277.00 279.00 280.77 282.20 284.00 285.53 287.69 289.77 291.88 293.41 295.00 296.75 298.83 300.98 302.47 304.00 305.85 307.92 308.33 308.40 308.56 316.33 318.58 321.62 324.38 326.22 327.42 328.83 331.00 333.92 338.39 339.82 341.22 342.32 343.21 344.84 346.00 347.00 348.00 348.85 349.48 349.99

PARZIALI TERRENO: 8.03 7.52 9.58 17.57

PROGRESSIVE TERRENO: -91.60 -88.37 -85.74 -83.56 -81.10 -79.10 -71.80 -68.20 -65.54 -63.18 -60.95 -58.69 -51.42 -47.54 -45.30 -38.72 -34.16 -31.21 -29.17 -26.47 -24.27 -17.77 -9.74 -2.64 0.00 2.91 6.79 11.65 20.96 24.42 29.35 32.49 36.15 38.29 43.21 48.03 50.38 59.96 67.02 71.04 90.55 95.67 97.69 100.98 103.08 105.57 108.64 111.33 113.38 115.78 117.79 120.61 123.34 126.11 128.14 130.23 132.53 135.27 138.41 140.84 143.34 146.35 149.72 152.00 154.47 158.45 162.57 165.02 167.52 169.76 172.50 174.75 177.37 180.69 184.04 189.22 191.47 194.82 197.42 199.52 203.49 206.37 209.00 211.62 213.85 216.26 219.90

SEZIONE 47

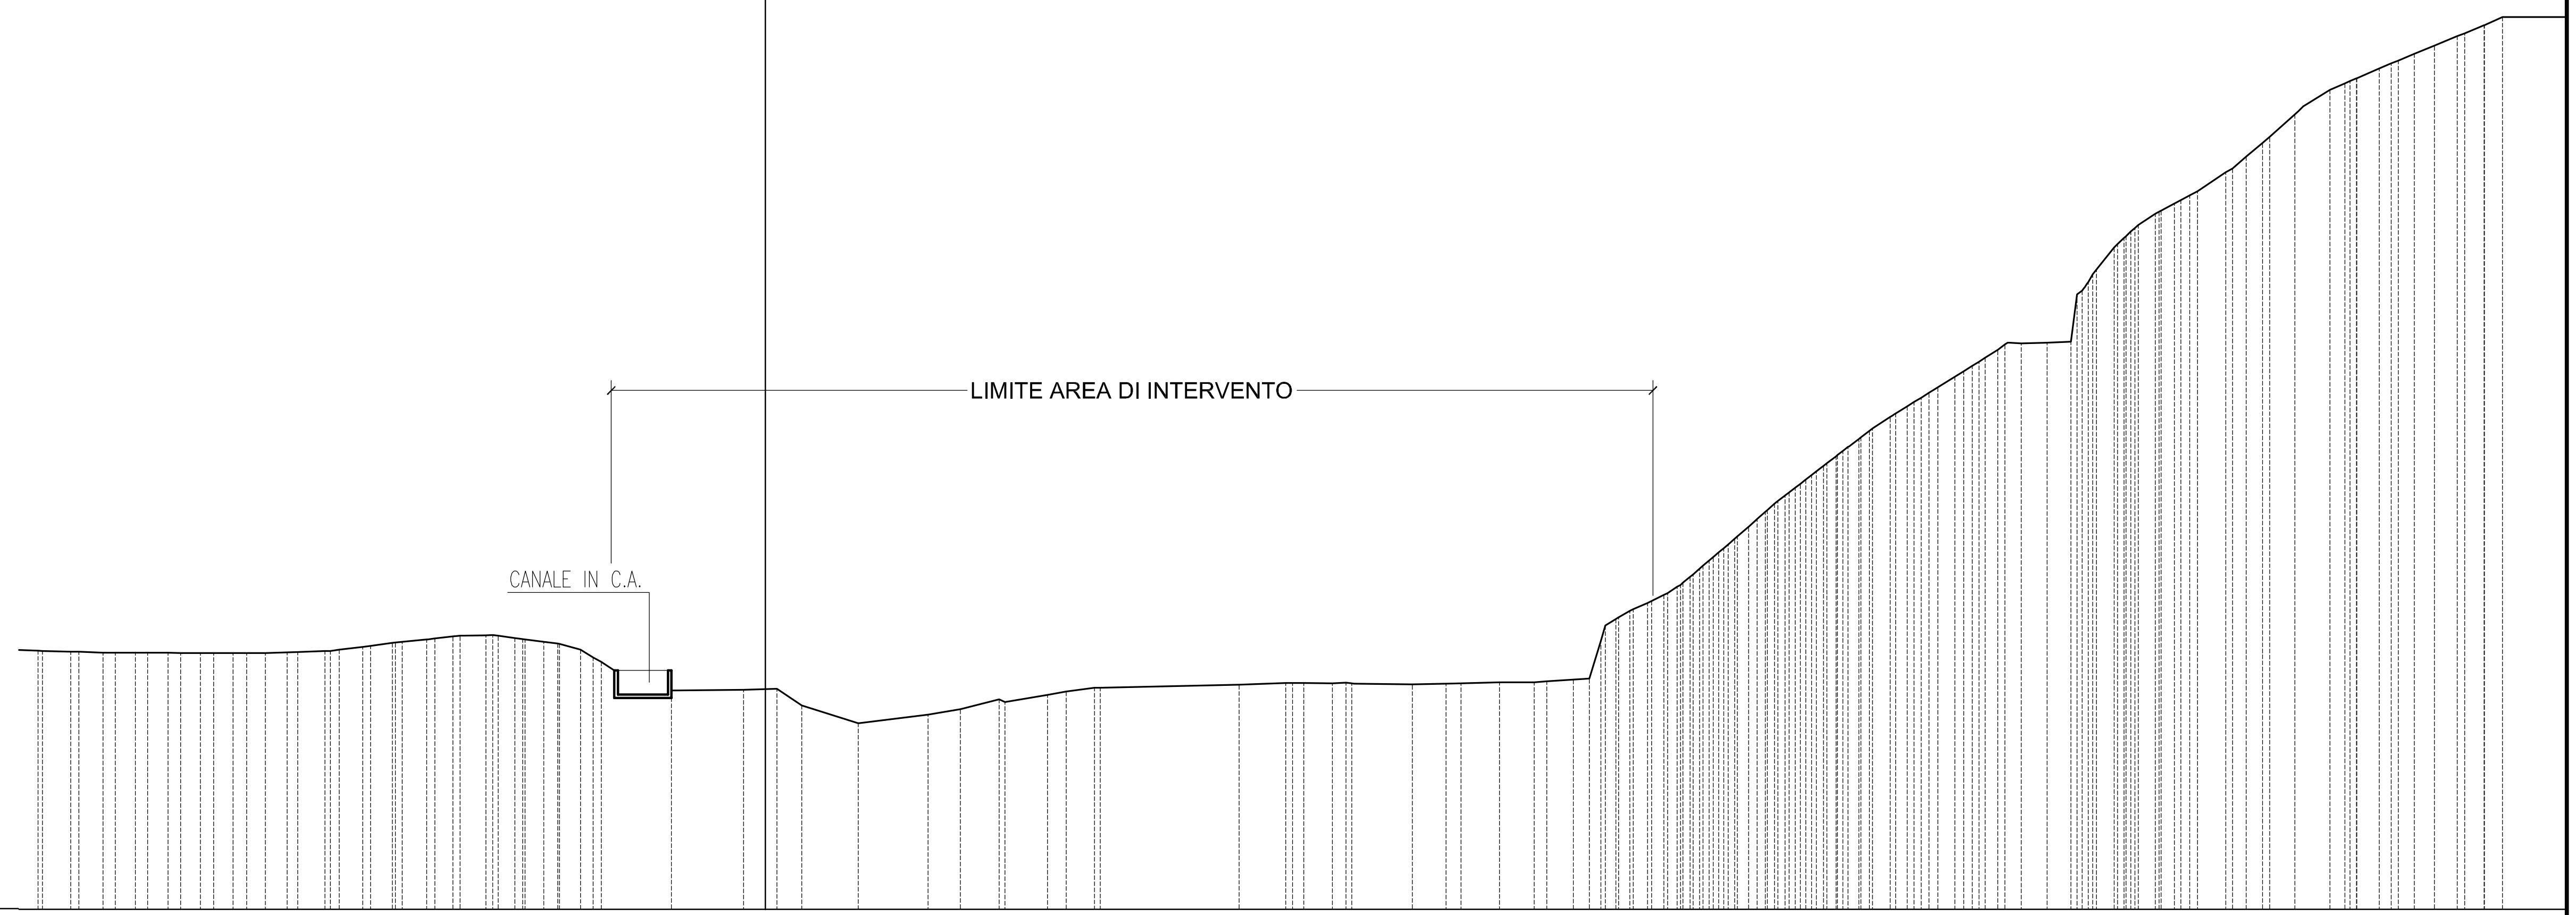

PUNTI BATTUTI		7 150 153 156 159 162 165 169 173 178 184 188 194 198 201 202 205 207 209 211 213 214 217 221 223 225 228 234 239 249 259 267 276 284 289 295 300 308 316 322 326 329 335 340 343 346
QUOTE TERRENO		271.90 271.77 271.63 271.64 271.62 271.61 271.59 271.58 271.67 271.83 272.36 272.84 273.29 273.64 273.80 273.45 273.00 272.00 270.51 269.00 267.79 266.97 267.07 267.15 265.12 262.95 264.02 264.69 265.89 266.46 266.86 267.33 267.70 267.91 267.91 267.86 267.88 267.72 267.82 267.98 268.01 268.31 273.13 276.00 277.78 278.77 280.00 282.00 284.00 286.00 288.00 290.00 292.00 293.55 295.86 298.00 300.69 302.00 303.69 305.65 307.00 308.95 309.77 309.87 309.98 317.30 321.59 323.58 325.76 327.00 328.53 330.86 332.82 334.49 337.99 341.00 342.10 343.66 344.65 346.49 347.63 348.99 350.00
PARZIALI TERRENO		8.86 8.48 17.12 10.9
PROGRESSIVE TERRENO		-89.60 -85.60 -81.60 -77.60 -73.60 -69.60 -65.60 -61.60 -58.90 -54.27 -49.59 -45.93 -41.70 -38.50 -34.41 -30.84 -27.27 -22.74 -20.20 -11.55 -2.69 0.00 4.49 11.43 20.06 24.03 28.82 34.79 37.09 40.55 58.41 64.14 66.34 69.88 72.29 79.73 83.89 90.46 94.77 99.59 102.97 105.16 108.74 110.74 112.79 115.13 117.47 119.81 122.11 124.35 126.95 128.95 131.96 134.76 138.64 140.71 143.42 146.58 148.74 151.87 154.76 157.97 160.89 163.02 166.22 168.28 171.31 173.63 176.51 179.99 182.51 184.52 188.50 192.81 195.28 198.91 201.26 205.70 208.49 211.83 214.08

SEZIONE 48

1:1000


1:1000

256.00

CANALE IN C.A.

PUNTI BATTUTI	
QUOTE TERRENO	
PARZIALI TERRENO	7.32 8.20 4.26 3.70 5.73 4.66
PROGRESSIVE TERRENO	

SEZIONE 49

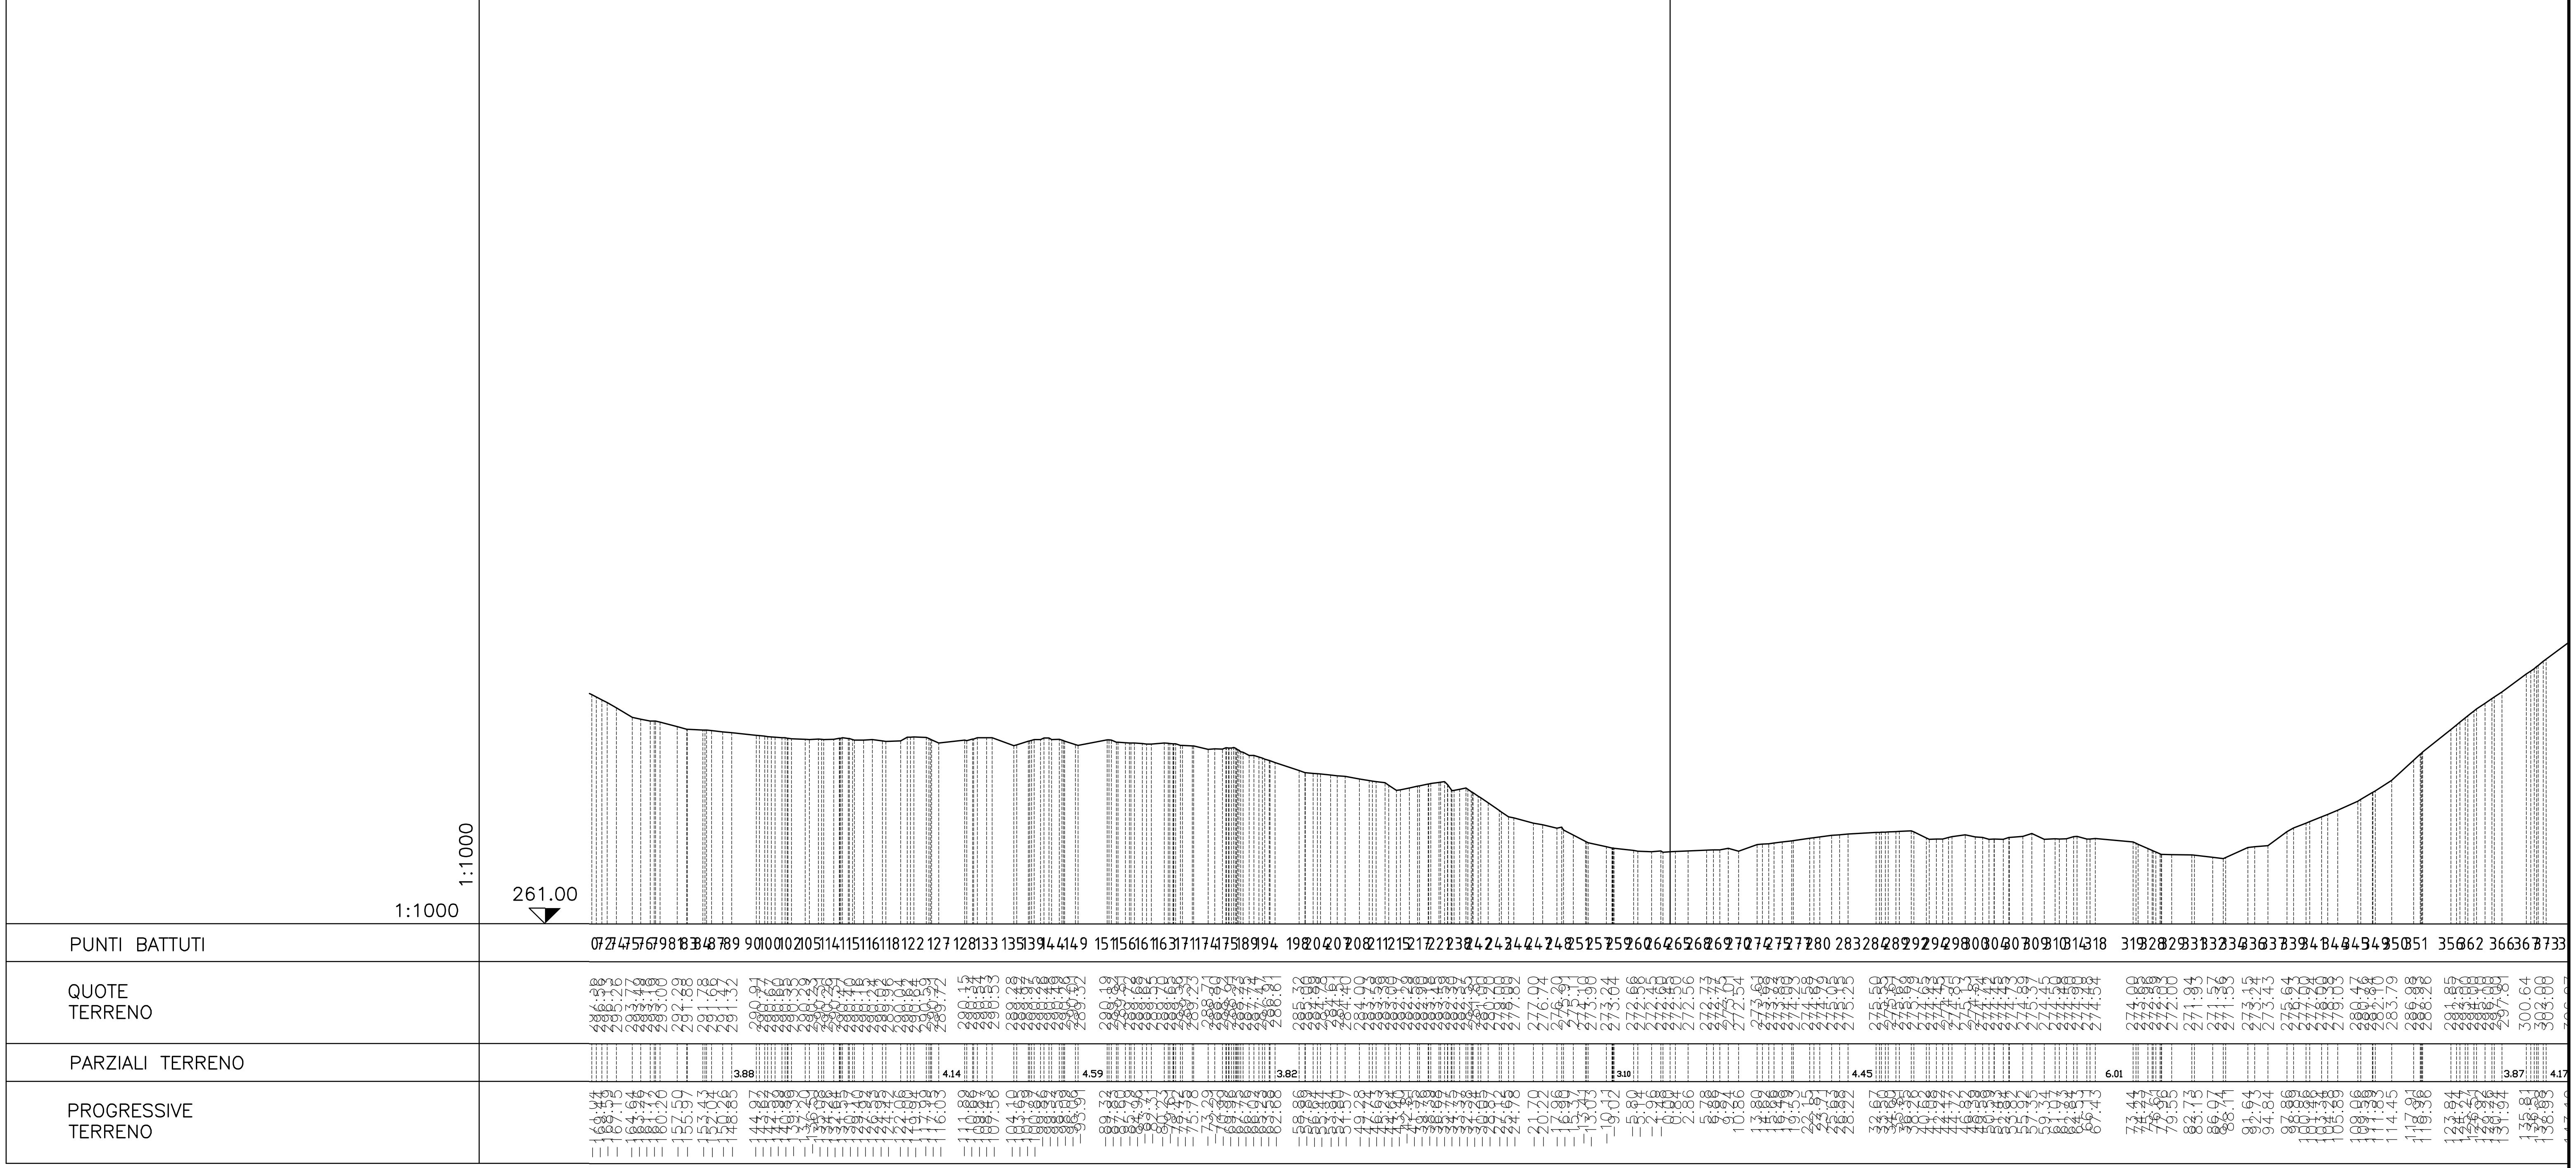
1:1000
1:1000
261.00
PUNTI BATTUTI
QUOTE TERRENO
PARZIALI TERRENO
3.88
4.14
4.59
3.82
3.10
4.45
6.01
3.87
4.17
PROGRESSIVE TERRENO

SEZIONE 50

1:1000

1:1000

265.00


PUNTI BATTUTI	
QUOTE TERRENO	
PARZIALI TERRENO	
PROGRESSIVE TERRENO	

SEZIONE 51

1:1000

1:1000

271.00

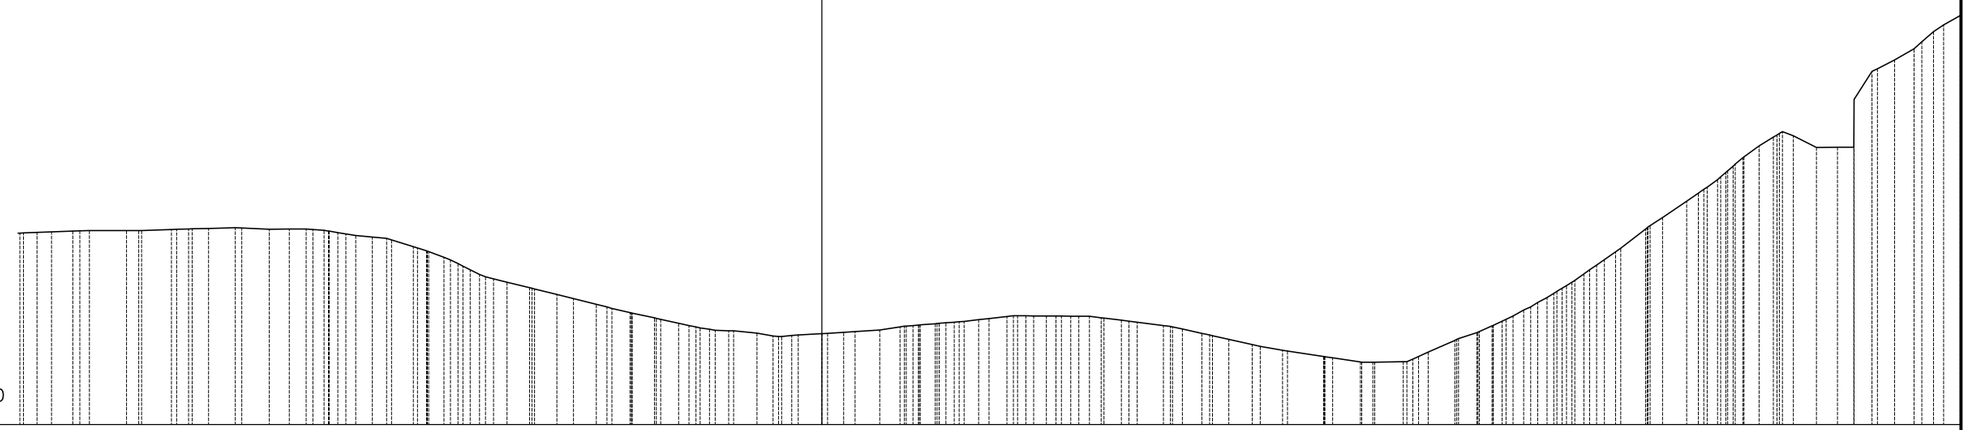

PUNTI BATTUTI	5 10 9 11 10 11 11 13 1 14 11 16 1 17 11 19 12 1 22 1 24 25 12 6 12 9 13 2 13 4 13 5 13 7 14 1 14 2 14 6 14 9 15 0 15 1 1 15 4 15 5 15 6 15 8 16 2 16 3 16 6 16 7 17 0 17 2 17 4 17 5 17 8 1 18 0 18 2 18 3 18 4 18 5 19 1 19 5 19 8 19 9 20 1 20 2 20 3 20 5 20 7 20 9 21 1 21 3 21 5 21 7 22 0 22 1 22 2 22 4 22 5 22 7 22 9 23 2 23 7 23 8 24 2 24 4 24 6 25 2 25 4 25 6 25 8 26 2 26 7 26 9 27 2 27 5 27 6 27 8 28 1 28 7 28 8 29 3 29 4 29 5 29 7 29 8 30 0 30 1 30 3 30
QUOTE TERRENO	301.95 302.03 302.12 302.25 302.35 302.33 302.34 302.50 302.58 302.61 302.69 302.82 302.93 302.53 302.56 302.60 302.76 302.80 302.84 301.54 301.29 300.84 299.74 299.00 298.66 298.18 297.94 297.00 293.98 292.00 291.33 290.43 289.98 289.09 288.66 287.37 286.93 286.16 285.75 285.32 285.29 285.67 285.88 286.00 286.26 286.78 287.10 287.33 287.89 288.12 288.45 288.58 288.54 288.50 288.30 288.19 287.85 287.53 287.90 288.43 285.42 284.76 283.83 283.83 282.98 282.98 281.78 281.09 281.07 281.14 282.09 282.69 284.61 285.83 286.96 288.49 289.07 290.17 292.46 293.46 294.35 296.76 297.44 299.47 302.69 304.43 307.08 308.98 311.68 312.12 312.74 311.85 315.77 315.81 315.79 328.48 329.90 333.69 334.45 335.56
PARZIALI TERRENO	5.98 4.86 4.45 3.56 3.66 3.63 3.66 3.59 3.78 3.84 3.99 3.27 4.24 5.84 4.50 4.63 4.03 3.13
PROGRESSIVE TERRENO	129.04 126.84 124.48 121.06 118.36 112.38 109.90 105.10 104.49 104.27 99.14 94.92 89.30 86.07 83.37 80.44 75.95 72.66 69.58 66.92 63.77 60.03 58.66 56.88 54.88 50.20 47.46 42.83 40.14 36.48 33.97 30.60 26.09 23.19 21.50 18.25 14.56 10.52 7.82 4.44 2.80 0.00 3.51 5.35 9.34 12.61 15.88 18.94 20.17 22.98 25.32 28.98 31.87 34.92 36.28 38.64 41.24 43.58 48.37 50.92 55.16 58.23 61.89 63.16 65.75 68.50 70.84 74.43 81.06 82.52 87.02 89.50 93.41 97.95 102.28 105.21 108.83 110.96 113.46 115.84 116.29 118.32 121.46 123.05 125.43 129.07 133.10 135.81 139.72 141.64 142.44 143.82 151.43 154.33 156.94 160.68 164.09 166.74 168.58 173.32 176.45 179.62 181.26