PROVINCIA DI IMPERIA

COMUNE DI TAGGIA

IMPIANTO INTEGRATO DI TRATTAMENTO, RECUPERO E VALORIZZAZIONE DEI RIFIUTI SOLIDI URBANI DELLA PROVINCIA DI IMPERIA

IDRO EDIL S.R.L.

WASTE TREATMENT TECHNOLOGIES

PROGETTO DI FATTIBILITÀ TECNICA ED ECONOMICA

SERIE PROGETTO

SEZIONI TRASVERSALI

TAV.	SCALA	COM	DOC	FOGLIO	REV.
C6	1:1.000	839	PP.A096	01 DI 51	4

ICARIA

ICARIA srl
SOCIETÀ DI INGEGNERIA
Via La Spezia, 6 - 00182 Roma
Corso Cavour, 445 - 05018 Orvieto (Tr)
tel +39 0763 34 08 75 Fax +39 0763 34 12 51
www.icariasrl.it info@icariasrl.it

ORDINE degli INGEGNERI
INGEGNERE
Vladimiro
ROTISCIANI
civile ed ambientale
industriale
dell'informazione
A 376
Provincia di TERNI

REVISIONE	DATA	OGGETTO	REDATTO	VERIFICATO	APPROVATO	AUTORIZZATO
4	MARZO 2019	REVISIONE a seguito CdS del 21/02/2019	A.S.	A.S.	V.R.	V.R.
3	APRILE 2017	REVISIONE a seguitoDelib.C.P. N.2 del 20.02.2017	C.S.	M.G.	V.R.	V.R.
0	GENNAIO 2012	EMISSIONE	S.C.	M.S.	V.R.	V.R.

E' vietata ai sensi di legge la divulgazione e la riproduzione del presente disegno senza la preventiva autorizzazione


SEZIONE 1

LEGENDA

Scavo

Rilevato

Quota progetto

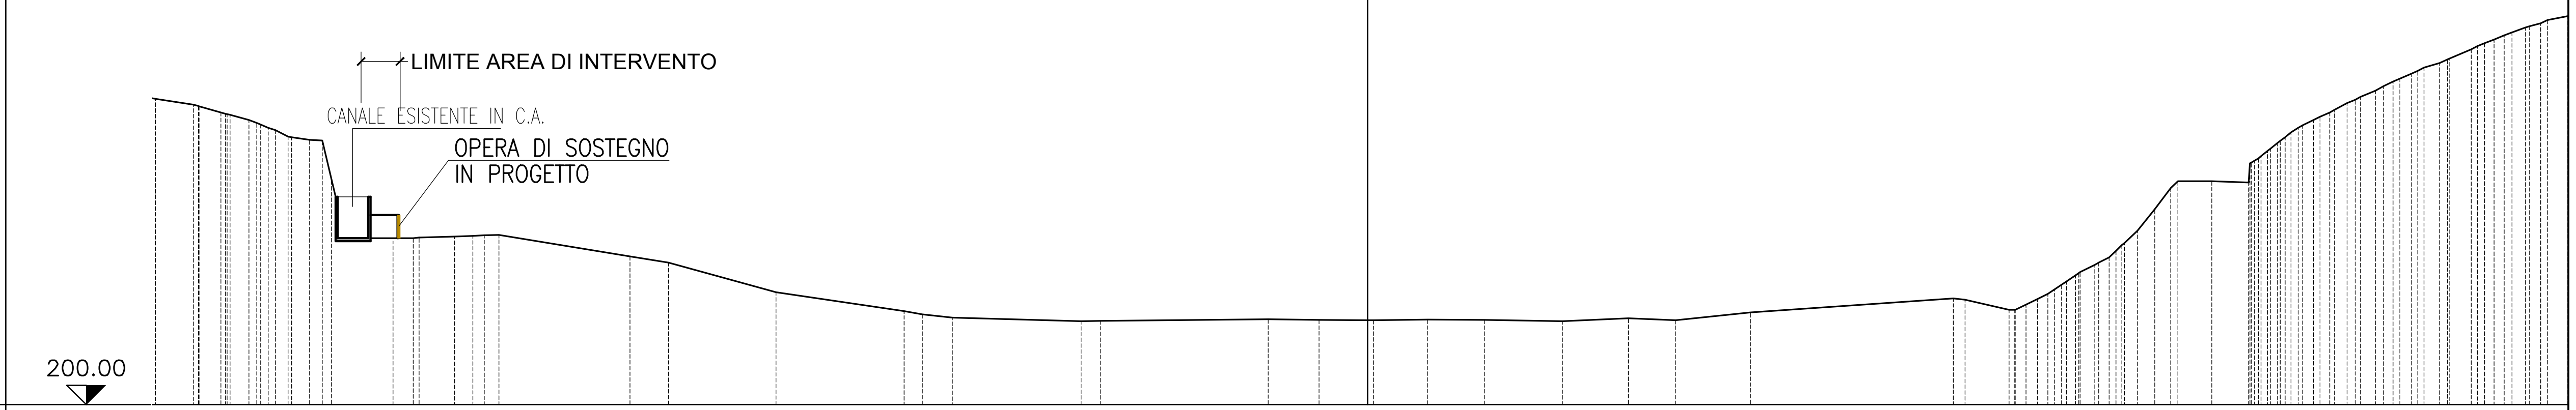


PUNTI BATTUTI	52 55 59 63 66 69 72 73 75 76 78 81 82 83 84 86 87 89 90 91 93 94 95 96 97 98 99 101 107 114 120 123 127 136 142 147 152 157 162
QUOTE TERRENO	239.00 238.00 237.00 236.00 234.85 234.42 233.51 221.75 221.65 221.87 222.01 222.08 219.27 218.48 214.60 212.17 211.74 211.30 210.86 210.88 211.11 211.04 210.97 211.04 211.00 210.87 211.25 210.97 211.98 213.80 212.34 213.00 214.40 216.00 218.17 220.00 222.61 225.41 228.17 229.03 228.90 233.00 234.78 236.31 237.43 239.22 240.81 242.00 243.00 244.41 246.19 247.45 248.37 249.19 250.00
PARZIALI TERRENO	17.02 13.96 16.64 16.72 21.74 7.44 10.09 8.56 9.77 26.30
PROGRESSIVE TERRENO	-152.46 -148.93 -145.26 -142.80 -140.20 -137.40 -134.56 -126.55 -123.94 -118.57 -116.20 -112.83 -95.81 -90.81 -76.85 -60.21 -57.83 -53.91 -37.19 -34.66 -12.92 -6.33 0.00 7.77 15.21 25.30 33.86 39.98 49.75 76.05 83.30 85.50 88.34 90.75 94.45 97.19 99.98 102.24 104.29 109.64 114.42 116.88 119.14 121.46 123.68 127.20 130.89 133.19 135.52 139.23 143.34 146.29 148.64 150.90 153.23

SEZIONE 2

LEGENDA

- Scavo
- Rilevato
- Quota progetto

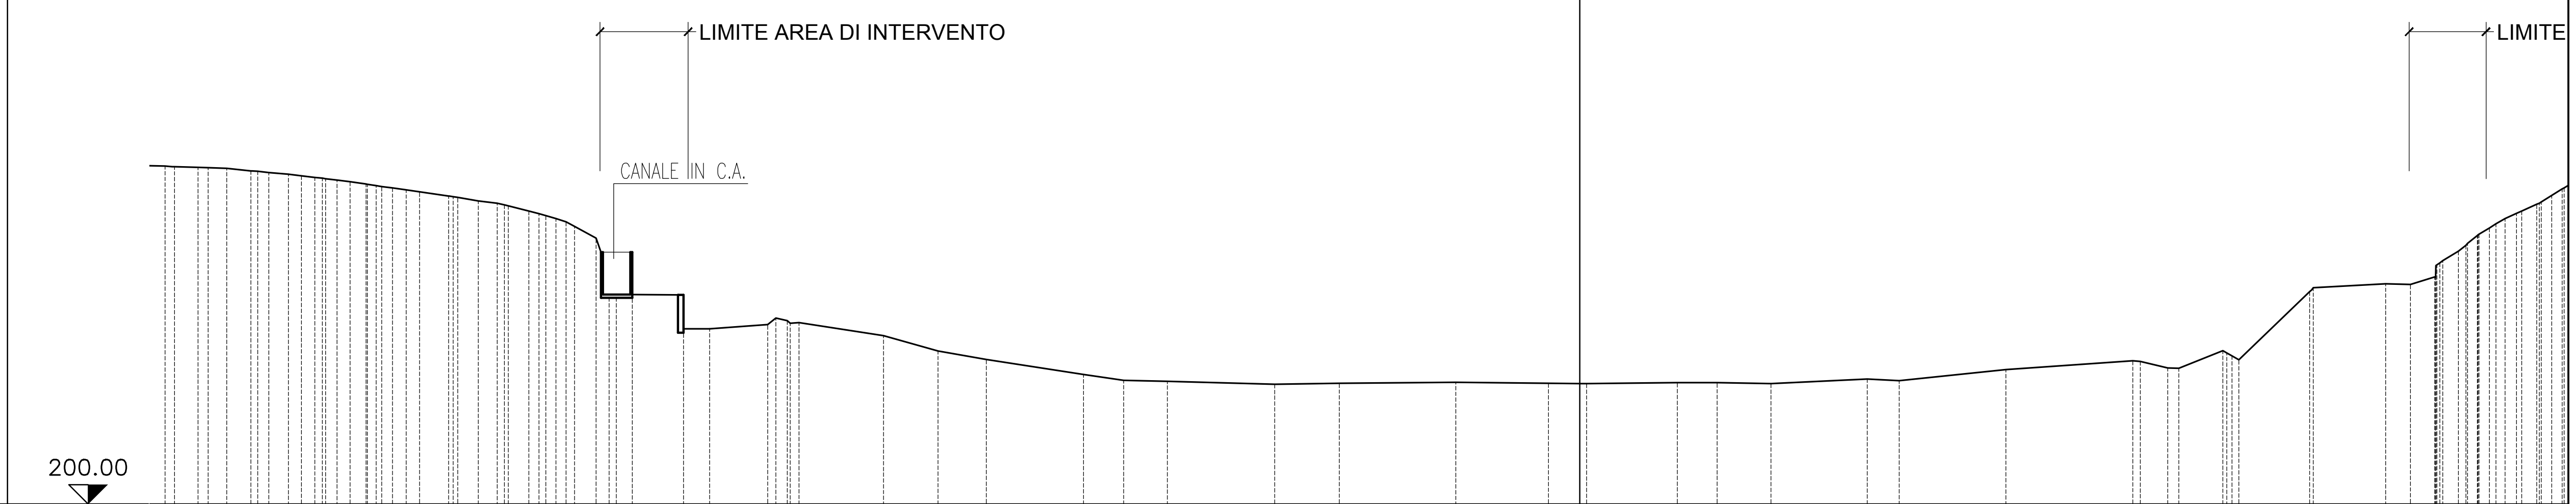

PUNTI BATTUTI	41 44 46 50 52 54 58 61 64 66 70 72 75 78 80 83 87 89 90 94 95 96 97 98 99 100 101 102 103 104 107 109 110 112 113 116 117 121 126 128 137 144 15
QUOTE TERRENO	243.82 243.68 243.53 243.21 243.00 242.79 242.37 242.00 241.48 241.18 240.74 239.93 239.31 239.00 238.00 237.41 236.59 234.46 233.00 227.15 227.13 222.70 223.25 223.75 221.80 219.83 218.74 216.78 216.03 215.90 215.53 215.62 215.78 215.65 215.60 215.74 215.70 215.61 216.17 215.99 217.42 218.55 217.64 219.89 218.67 227.54 228.54 228.47 229.42 232.77 234.83 236.34 237.69 238.86 240.85
PARZIALI TERRENO	7.56 10.96 12.64 13.92 8.39 15.13 12.00 11.81 12.52 13.87 16.45 9.18 9.40
PROGRESSIVE TERRENO	-183.53 -179.25 -175.53 -172.41 -170.06 -167.51 -164.08 -161.24 -157.46 -155.44 -152.23 -146.74 -142.89 -140.44 -136.35 -134.12 -131.51 -127.59 -124.99 -122.89 -116.28 -112.89 -105.33 -102.81 -90.33 -83.25 -76.99 -64.35 -59.14 -53.49 -39.57 -31.18 -16.05 -4.05 0.00 12.69 17.83 24.80 37.32 41.45 55.32 71.77 76.31 83.44 85.53 94.71 104.56 107.78 110.91 114.01 116.46 118.90 121.55 124.18 127.46


SEZIONE 3

LEGENDA

Scavo

Rilevato

Quota progetto

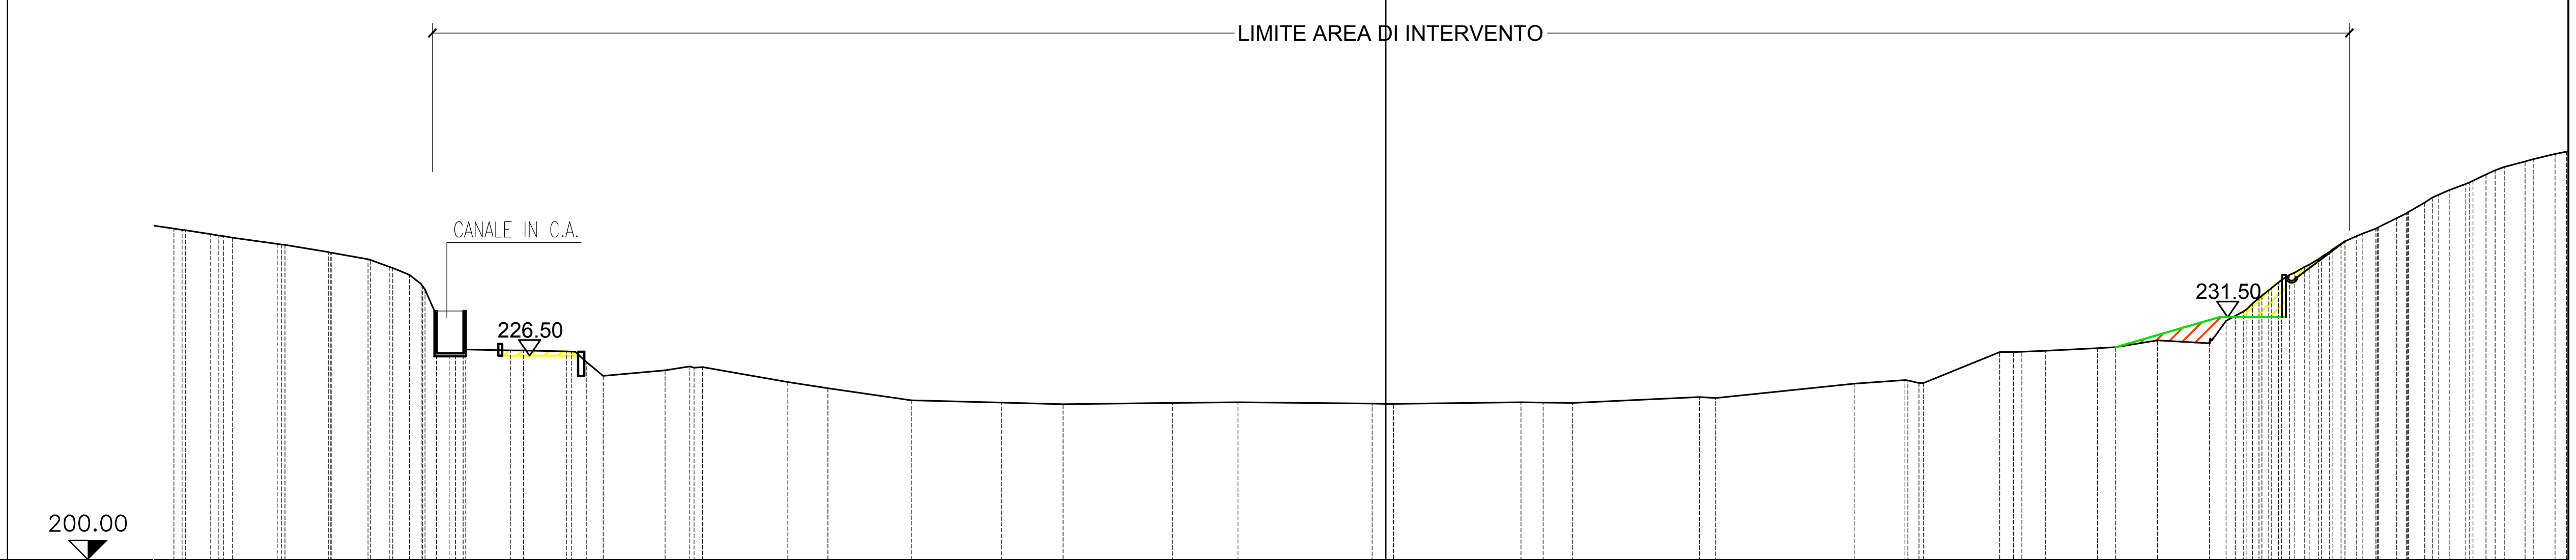


PUNTI BATTUTI	54 57 61 64 67 71 75 78 80 82 85 86 88 90 91 92 93 94 95 96 97 100 102 103 105 106 110 113 114 116 117 126 134 141 148 154 159 163
QUOTE TERRENO	243.00 242.27 241.81 241.00 239.93 239.00 238.00 237.00 235.79 234.00 231.64 227.22 227.41 225.68 223.88 224.58 225.09 223.05 222.24 220.68 220.41 220.20 220.36 220.44 220.26 220.23 220.43 220.41 220.36 221.10 221.00 222.85 223.31 222.92 226.94 227.00 227.13 227.46 227.57 228.46 228.10 231.00 232.26 234.00 236.00 237.29 239.00 241.00 242.00 243.00 244.37 246.39 248.00 248.79 250.00 251.00 251.73 252.70
PARZIALI TERRENO	8.04 11.08 10.81 11.73 7.99 14.24 8.52 17.41 16.58 16.47 17.97 9.90
PROGRESSIVE TERRENO	-157.51 -152.72 -149.87 -144.07 -137.45 -132.28 -129.42 -126.90 -124.88 -121.72 -119.59 -113.76 -106.50 -103.93 -101.72 -93.68 -90.45 -77.71 -72.48 -61.67 -49.94 -41.95 -27.71 -19.19 -1.78 1.02 17.60 20.45 24.31 40.78 42.91 60.88 67.49 69.89 79.79 82.68 85.79 92.51 94.85 100.30 107.07 109.24 111.50 113.51 116.02 118.16 121.21 124.15 126.20 128.68 131.41 135.05 138.23 140.40 143.00 145.38 148.08 151.99

SEZIONE 4

LEGENDA

- Scavo
- Rilevato
- Quota progetto

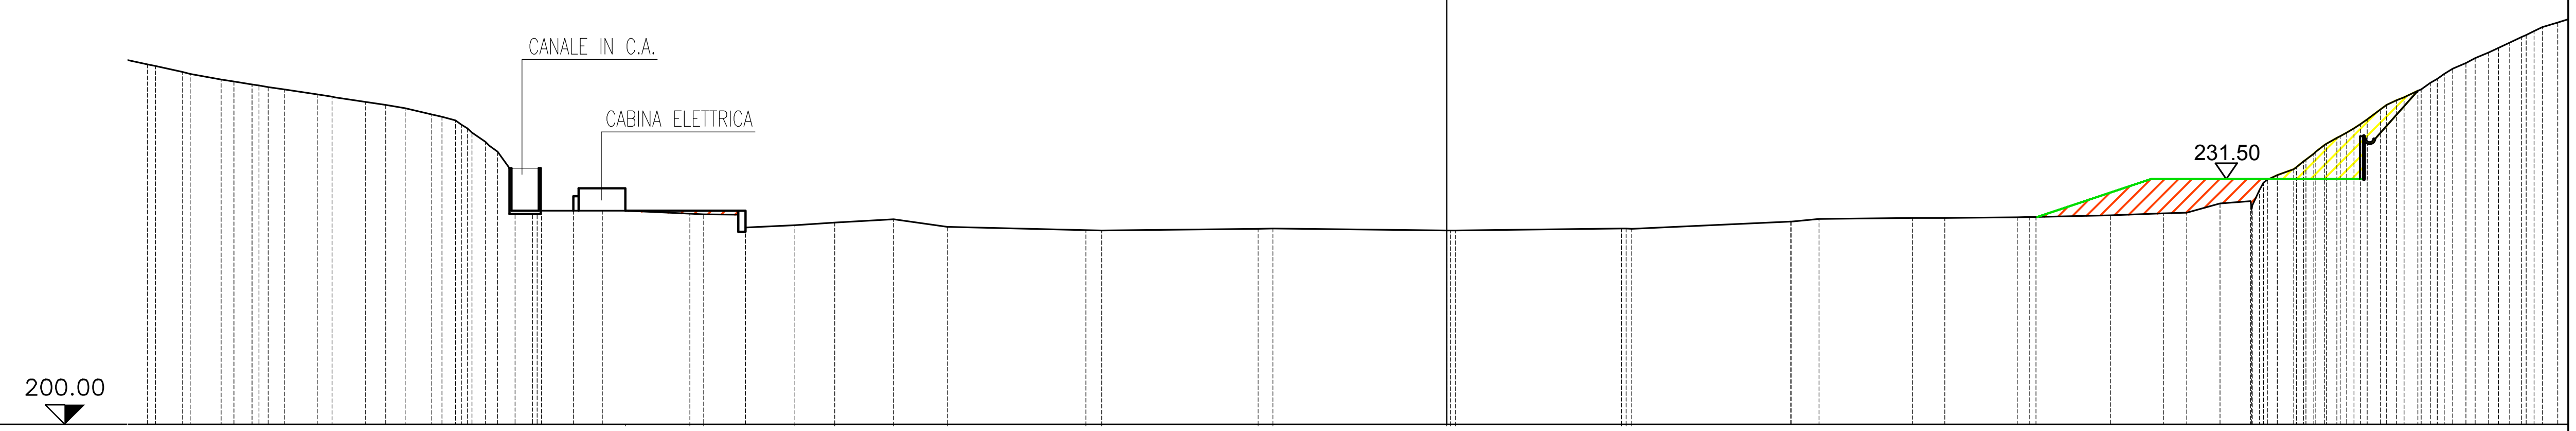

1:1000


1:1000

PUNTI BATTUTI	66 68 70 72 75 76 80 82 83 86 90 93 99 101 103 105 107 110 111 112 114 116 119 122 125 127 130 131 133 138 144 152 157 163 167 172
QUOTE TERRENO	246.23 245.25 244.28 243.63 243.31 243.00 242.35 242.00 241.38 241.00 240.57 239.76 239.00 237.45 235.74 234.56 229.07 227.40 227.40 227.05 225.24 225.58 225.90 226.33 225.34 224.93 224.87 225.09 224.88 225.12 226.02 226.38 226.47 226.48 226.57 226.62 226.83 227.06 227.17 228.35 228.64 231.40 232.74 234.76 236.77 238.00 240.43 241.59 242.83 244.36 246.37 247.75 249.00 250.00 251.00
PARZIALI TERRENO	11.28 7.54 17.80 20.11 22.33 21.37 20.42 12.04 9.34 9.59
PROGRESSIVE TERRENO	-167.05 -162.53 -157.56 -153.62 -151.51 -149.46 -145.23 -142.97 -139.01 -136.39 -133.91 -130.49 -127.46 -125.32 -123.07 -119.76 -117.54 -112.28 -108.58 -97.29 -90.20 -83.81 -78.67 -71.10 -64.19 -46.39 -44.34 -24.23 0.00 22.52 44.24 47.89 59.93 64.05 73.39 75.77 85.36 92.17 95.20 99.45 103.40 105.55 108.95 111.50 114.48 116.70 120.08 122.12 124.91 127.39 131.06 134.00 136.72 138.81 140.90

SEZIONE 5

LEGENDA

- Scavo
- Rilevato
- Quota progetto

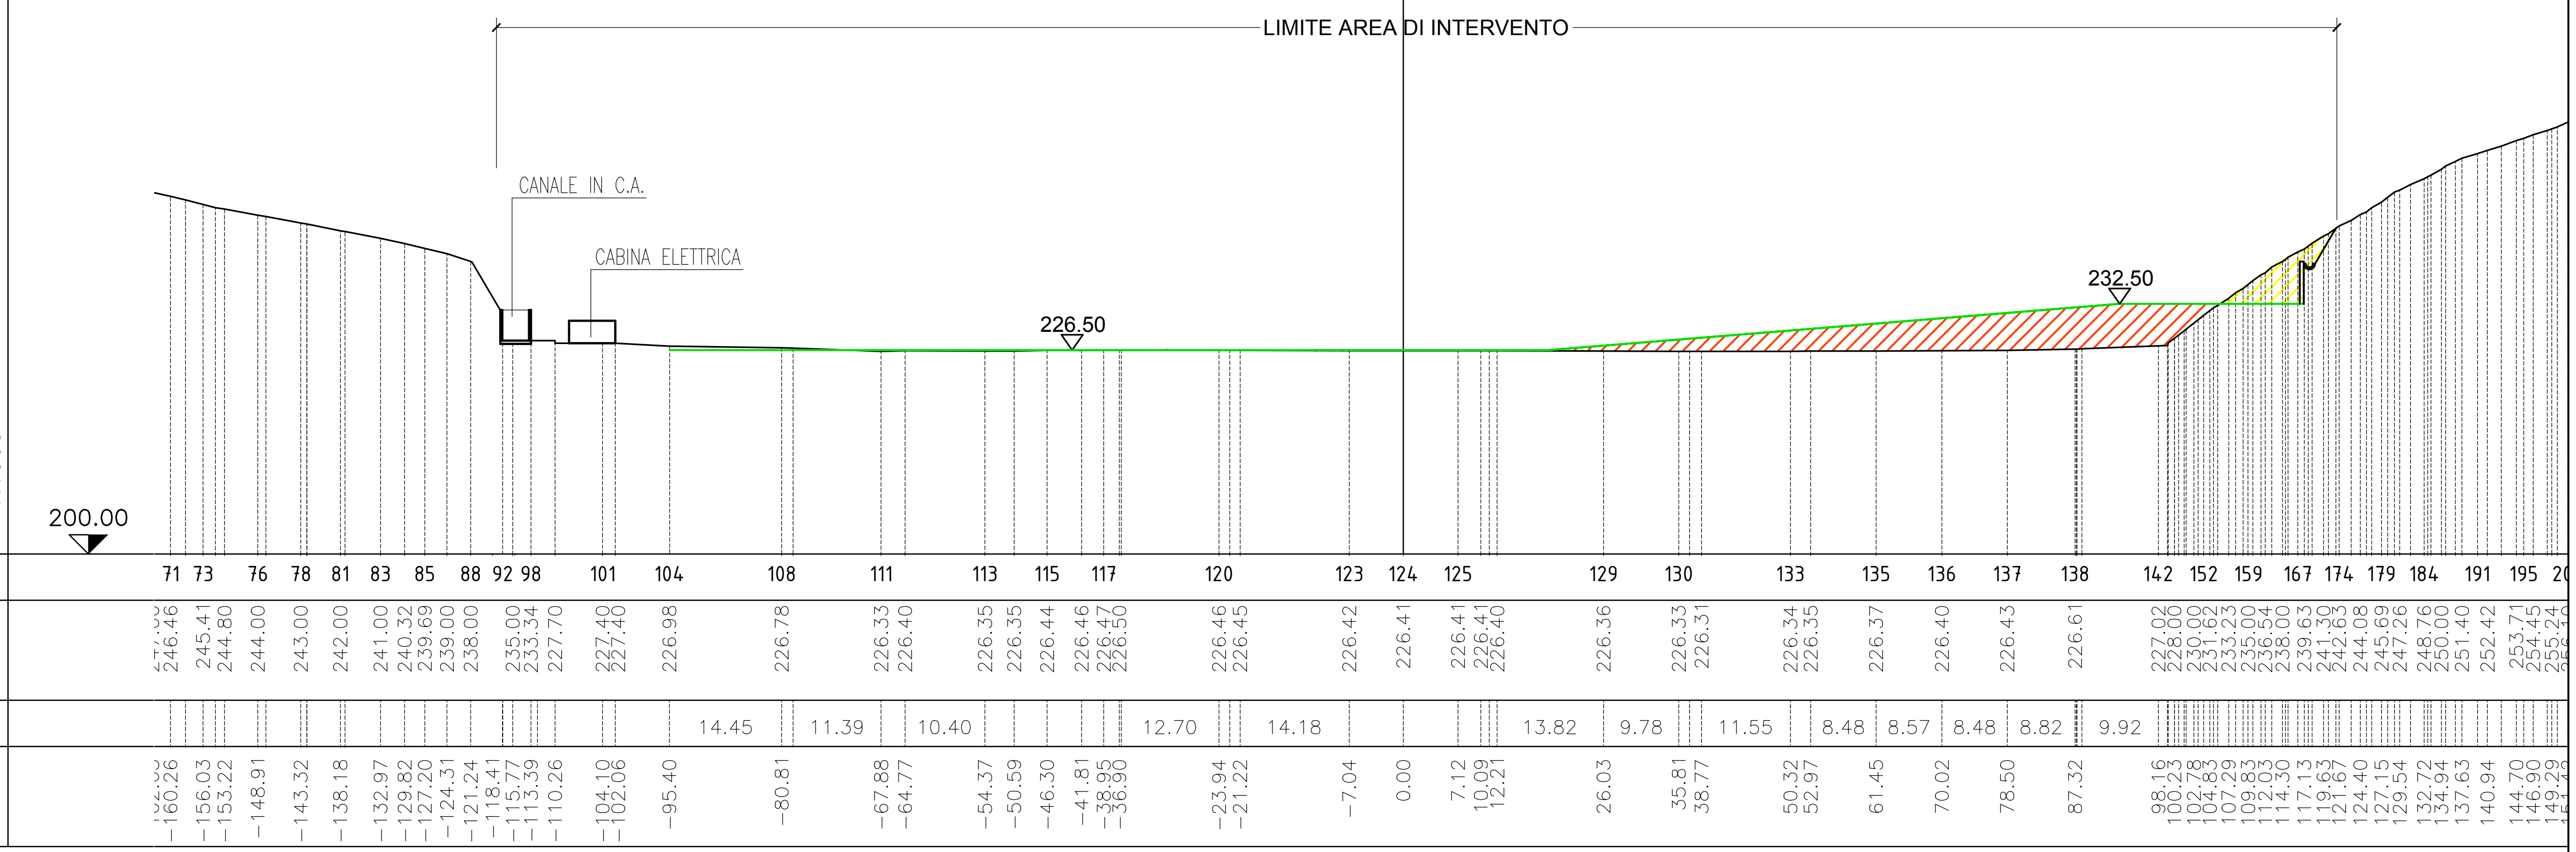


SEZIONE 6

LEGENDA

Scavo

Rilevato

Quota progetto

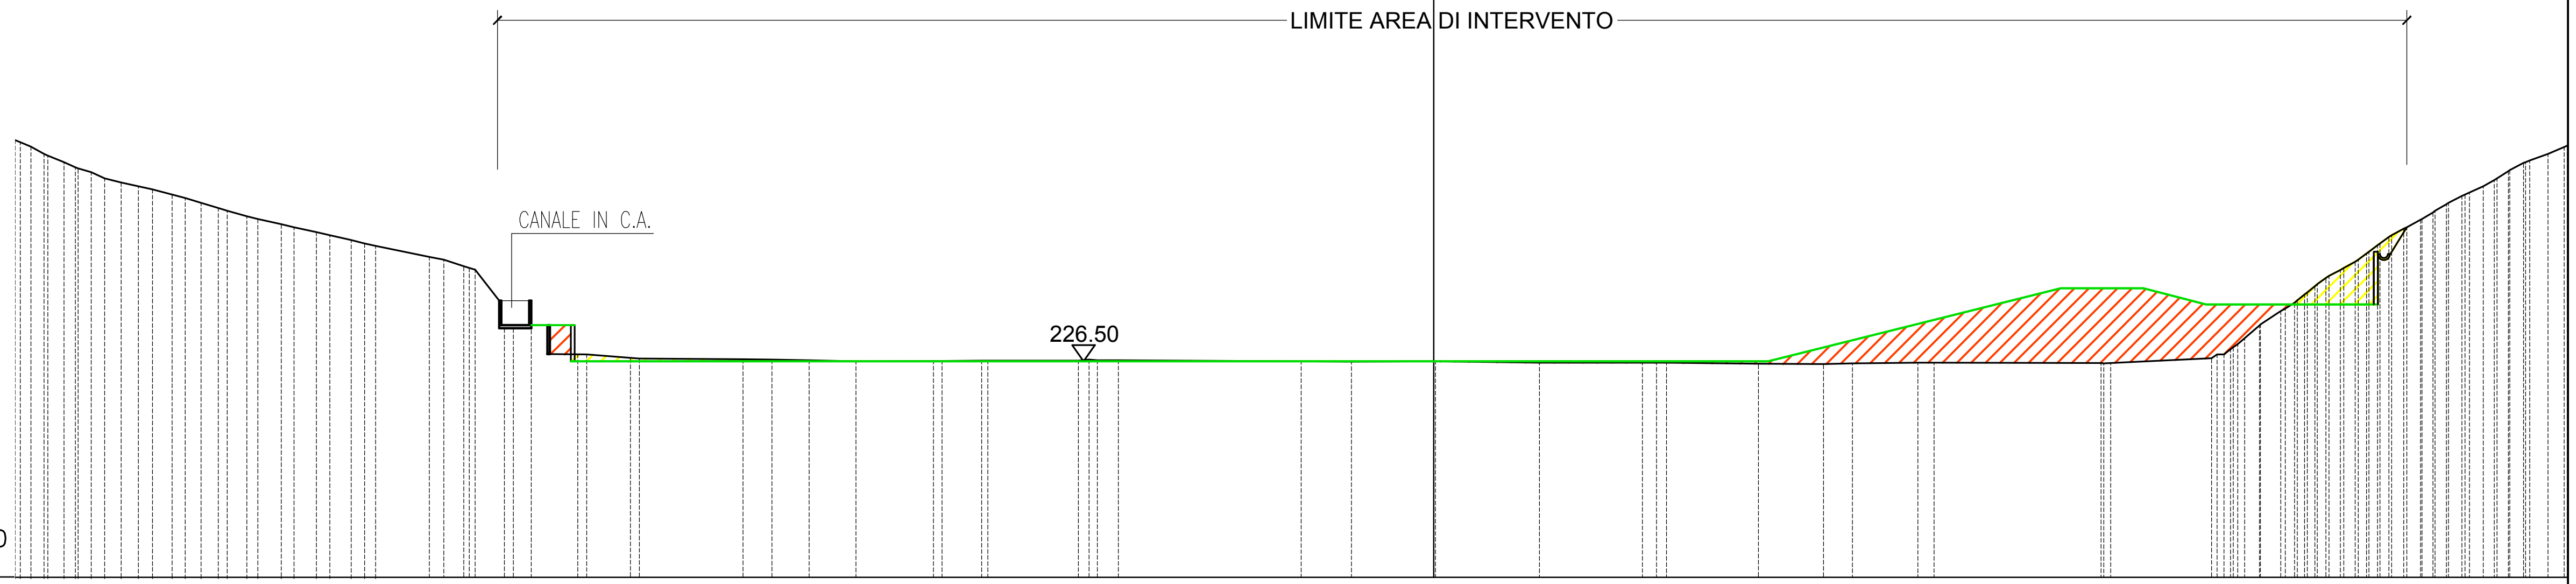

PUNTI BATTUTI	70 73 76 78 80 82 85 87 89 91 94 96 102 107 109 111 113 114 115 117 119 123 124 125 127 128 131 132 134 136 139 146 152 160 168 175 180 187
QUOTE TERRENO	252.00 251.00 249.75 248.49 248.00 247.00 246.00 245.37 244.34 243.36 242.39 241.41 240.70 239.32 238.22 236.00 231.01 227.37 226.94 226.77 226.71 226.64 226.50 226.57 226.58 226.61 226.64 226.64 226.52 226.50 226.50 226.35 226.36 226.35 226.21 226.19 226.29 226.35 226.31 226.90 228.00 230.93 232.72 234.00 235.74 237.76 239.00 240.78 242.80 243.91 245.83 247.00 248.00 249.87 251.00 252.00
PARZIALI TERRENO	12.76 9.54 11.11 22.46 10.10 12.80 12.66 11.33 7.96 8.06 20.55 12.43
PROGRESSIVE TERRENO	-170.83 -168.39 -165.02 -161.34 -159.22 -155.08 -151.51 -149.41 -145.88 -141.69 -137.36 -133.08 -130.08 -123.47 -119.22 -113.13 -110.93 -105.24 -98.75 -84.88 -81.34 -76.77 -71.02 -61.48 -55.56 -43.68 -41.35 -38.74 -16.28 -10.10 0.00 13.01 25.67 28.62 39.95 47.91 51.48 59.54 82.07 95.65 97.96 101.54 104.16 106.17 108.32 111.48 113.66 116.04 119.24 121.33 124.49 126.77 129.05 132.11 134.23 136.97


SEZIONE 7

LEGENDA

Scavo

Rilevato

Quota progetto

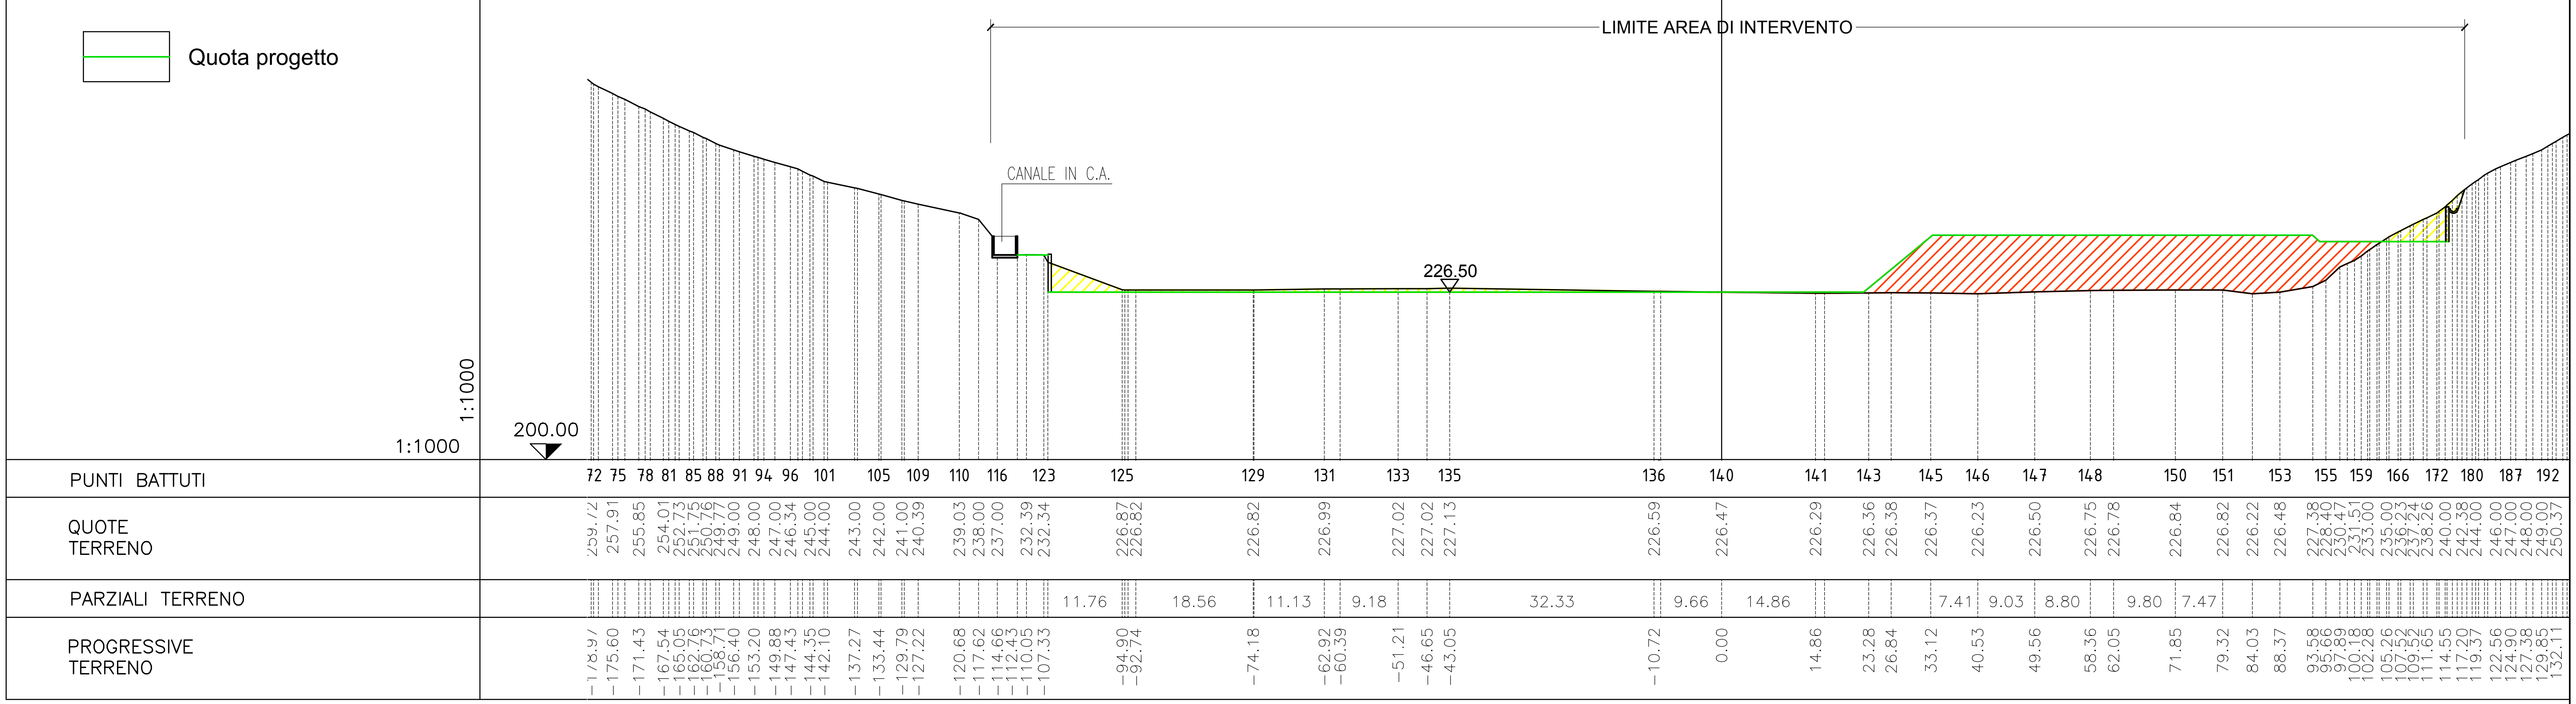


SEZIONE 8

LEGENDA

Scavo

Rilevato


Quota progetto

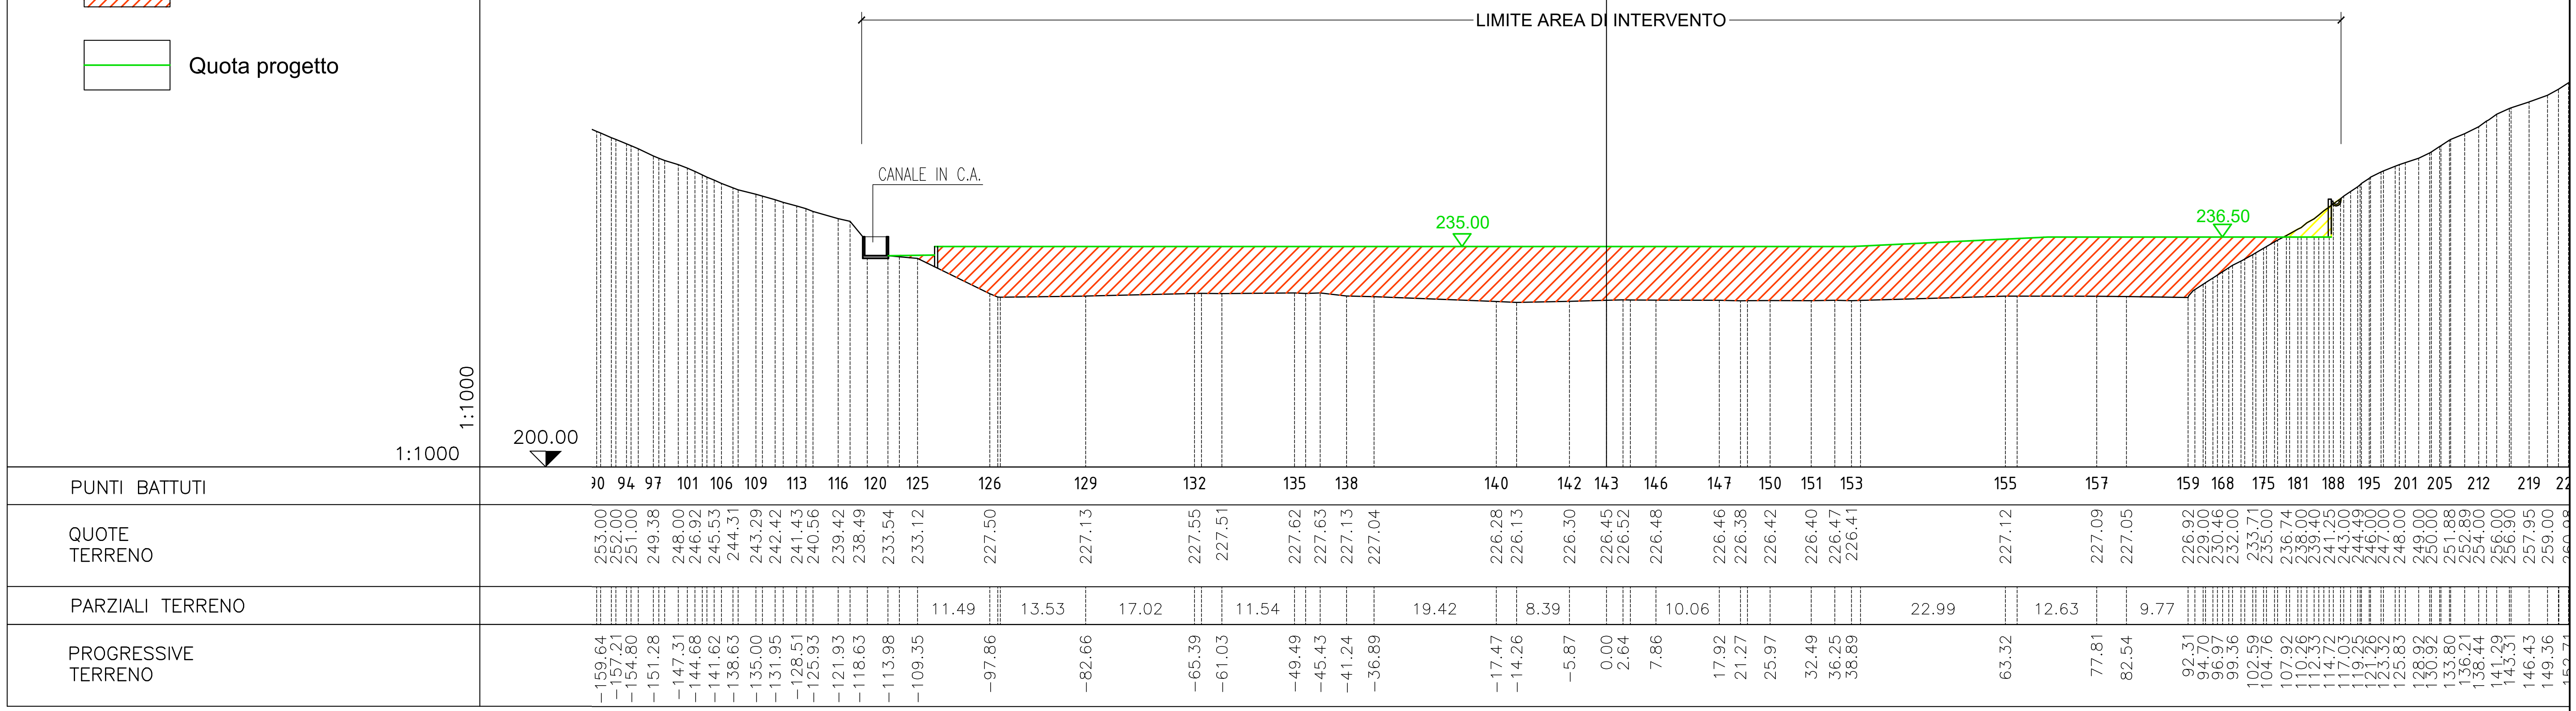

SEZIONE 9

LEGENDA

- Scavo
- Rilevato
- Quota progetto

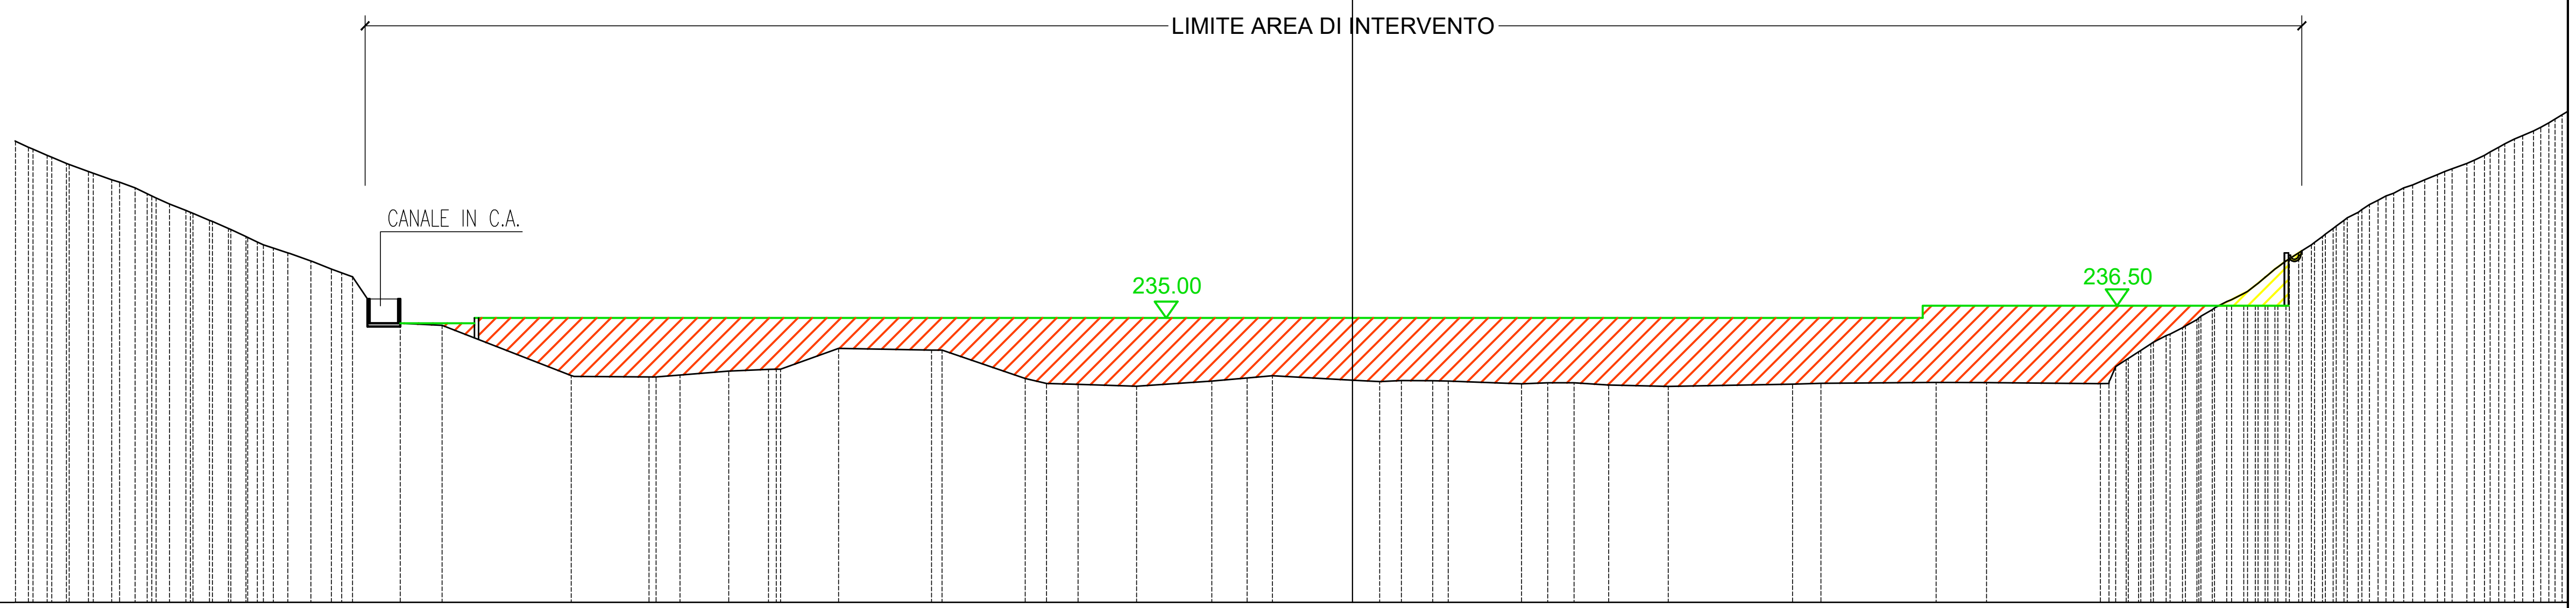

1:1000

1:1000


200.00

PUNTI BATTUTI	78 82 86 89 93 98 104 109 115 120 121 125 128 130 132 133 135 137 138 139 141 142 144 146 147 149 151 152 154 155 156 166 172 179 188 195 202 207 212 218 22[illegible]
QUOTE TERRENO	[illegible] 256.00 255.00 254.00 253.00 252.00 251.00 250.00 249.00 248.23 247.00 246.00 245.00 244.00 243.00 242.00 241.00 240.05 239.23 234.09 227.91 227.73 227.97 228.46 228.66 231.26 231.04 227.55 226.92 226.83 226.60 227.23 227.61 227.89 227.34 227.16 227.28 227.27 226.90 227.02 227.01 226.73 226.56 226.85 226.96 227.06 227.04 226.92 229.84 231.80 233.00 234.79 236.22 237.24 239.00 241.00 243.00 245.00 247.00 248.32 250.00 251.00 252.00 253.00 254.00 255.00 256.42 257.43 258.44 260.00
PARZIALI TERRENO	15.88 9.18 11.45 10.23 9.25 9.85 9.02 15.27 14.15 14.00
PROGRESSIVE TERRENO	[illegible] -162.80 -160.50 -158.13 -155.42 -152.55 -149.67 -147.61 -145.45 -143.43 -140.54 -138.20 -136.04 -133.91 -130.90 -128.07 -125.55 -122.95 -120.38 -117.25 -111.94 -96.06 -86.49 -82.69 -76.69 -71.80 -63.20 -51.75 -40.24 -37.63 -33.75 -26.55 -17.30 -12.96 -9.85 0.00 3.33 6.01 9.87 20.78 24.00 27.24 31.50 38.81 54.08 57.59 71.74 77.95 91.95 95.12 98.15 100.51 103.81 105.98 108.07 111.00 113.40 116.32 119.24 121.88 124.09 127.05 129.23 131.81 134.27 137.00 139.16 141.67 143.86 146.09 148.72

SEZIONE 10

LEGENDA

- Scavo
- Rilevato
- Quota progetto

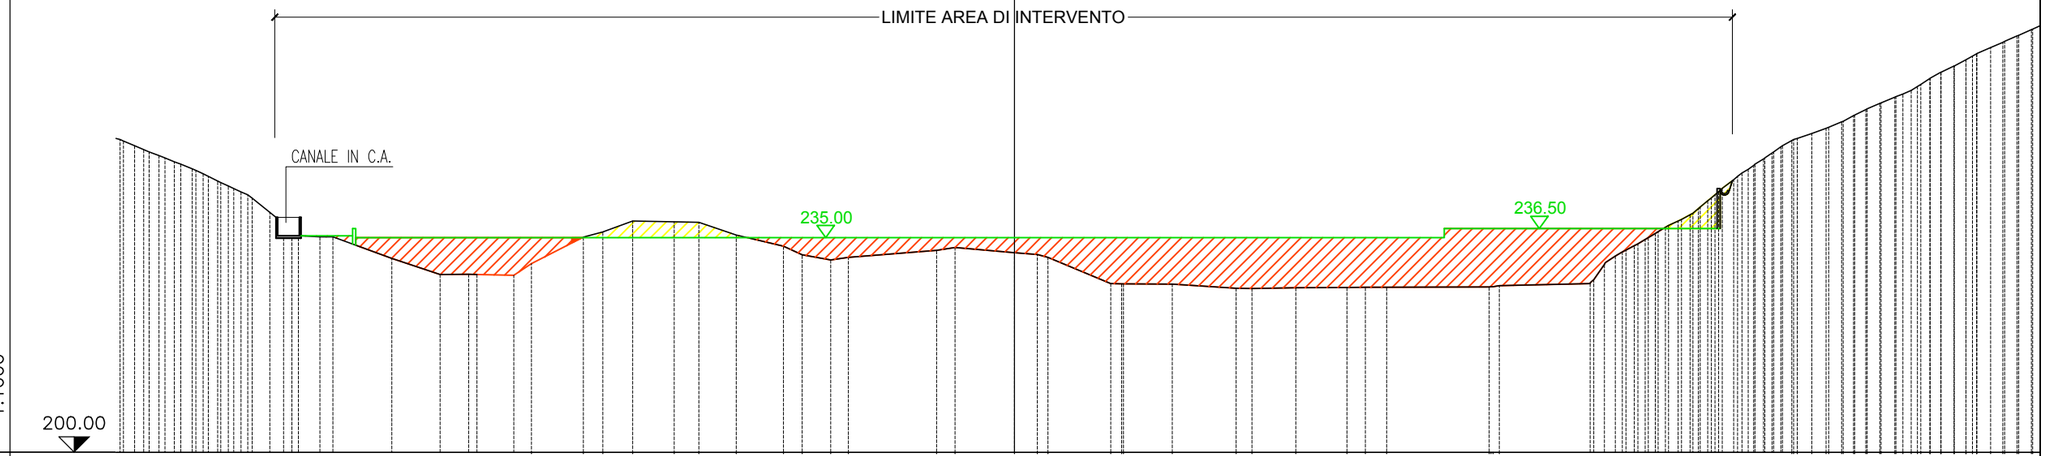


PUNTI BATTUTI	102 106 110 116 121 130 132 133 135 136 138 140 141 143 144 146 148 150 152 153 156 157 159 160 162 163 167 175 182 188 195 203 210 215 221 227 233 239 2
QUOTE TERRENO	250.00 249.00 248.00 247.00 246.00 244.00 243.00 242.00 240.31 239.46 236.35 235.14 235.14 231.63 229.02 229.05 228.89 230.77 235.08 235.96 237.71 237.58 237.53 235.46 233.60 232.20 231.38 231.82 232.93 233.39 232.58 232.27 227.54 227.49 227.46 226.78 226.71 226.85 226.91 226.95 226.92 227.00 227.54 230.65 232.69 234.00 235.72 237.00 238.00 239.75 241.50 244.45 246.16 247.83 249.83 251.00 252.00 252.84 253.88 255.00 256.00 256.92 257.93 259.00 260.96 262.98 264.62 266.00 267.00 267.90 268.91
PARZIALI TERRENO	9.58 7.88 8.43 7.70 14.36 9.73 10.26 7.95 10.42 8.35 16.70 14.80
PROGRESSIVE TERRENO	-143.52 -141.16 -138.57 -135.99 -133.21 -130.47 -127.36 -125.07 -121.47 -119.21 -116.79 -113.29 -111.15 -101.57 -93.69 -89.04 -81.69 -78.77 -70.34 -67.13 -62.27 -55.51 -51.50 -45.38 -37.68 -34.65 -29.96 -27.09 -12.73 -9.73 0.00 3.72 15.71 17.76 25.71 36.13 38.73 45.87 54.22 57.23 60.71 77.41 93.87 96.22 99.14 101.65 104.51 106.66 108.76 111.53 113.64 117.28 119.64 122.16 125.00 127.08 130.01 132.35 134.89 137.03 139.04 141.13 143.59 146.26 149.29 153.22 156.25 159.19 161.47 163.52 165.83

SEZIONE 11

LEGENDA


- Scavo
- Rilevato
- Quota progetto

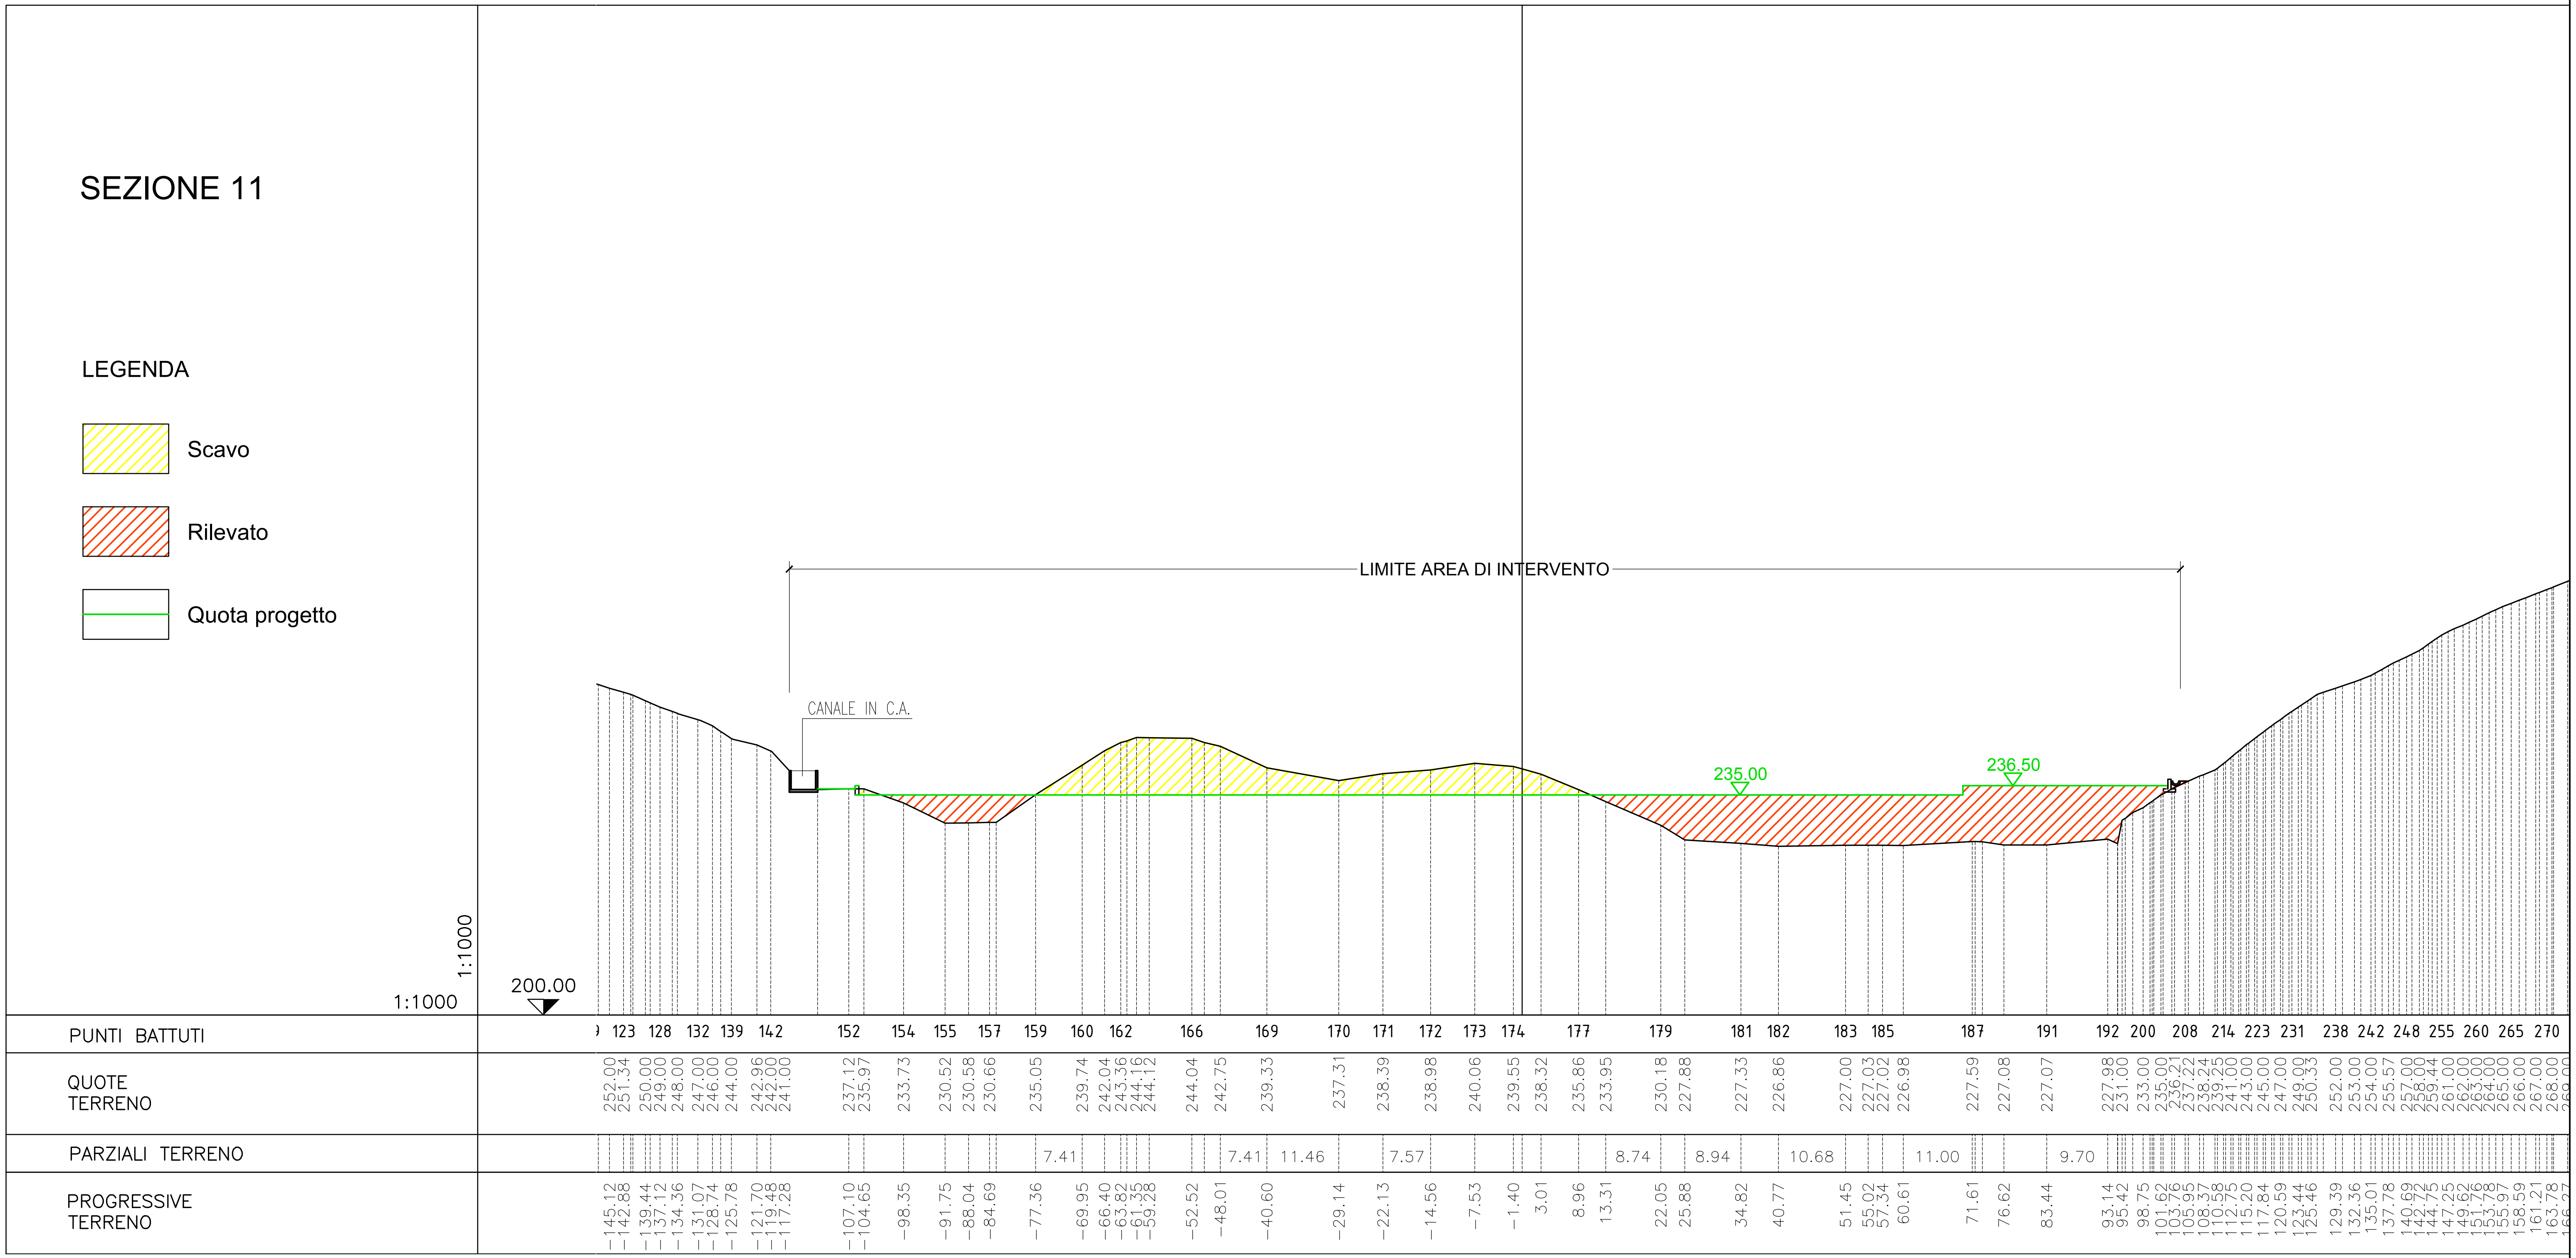

SEZIONE 12

LEGENDA

- Scavo
- Rilevato
- Quota progetto

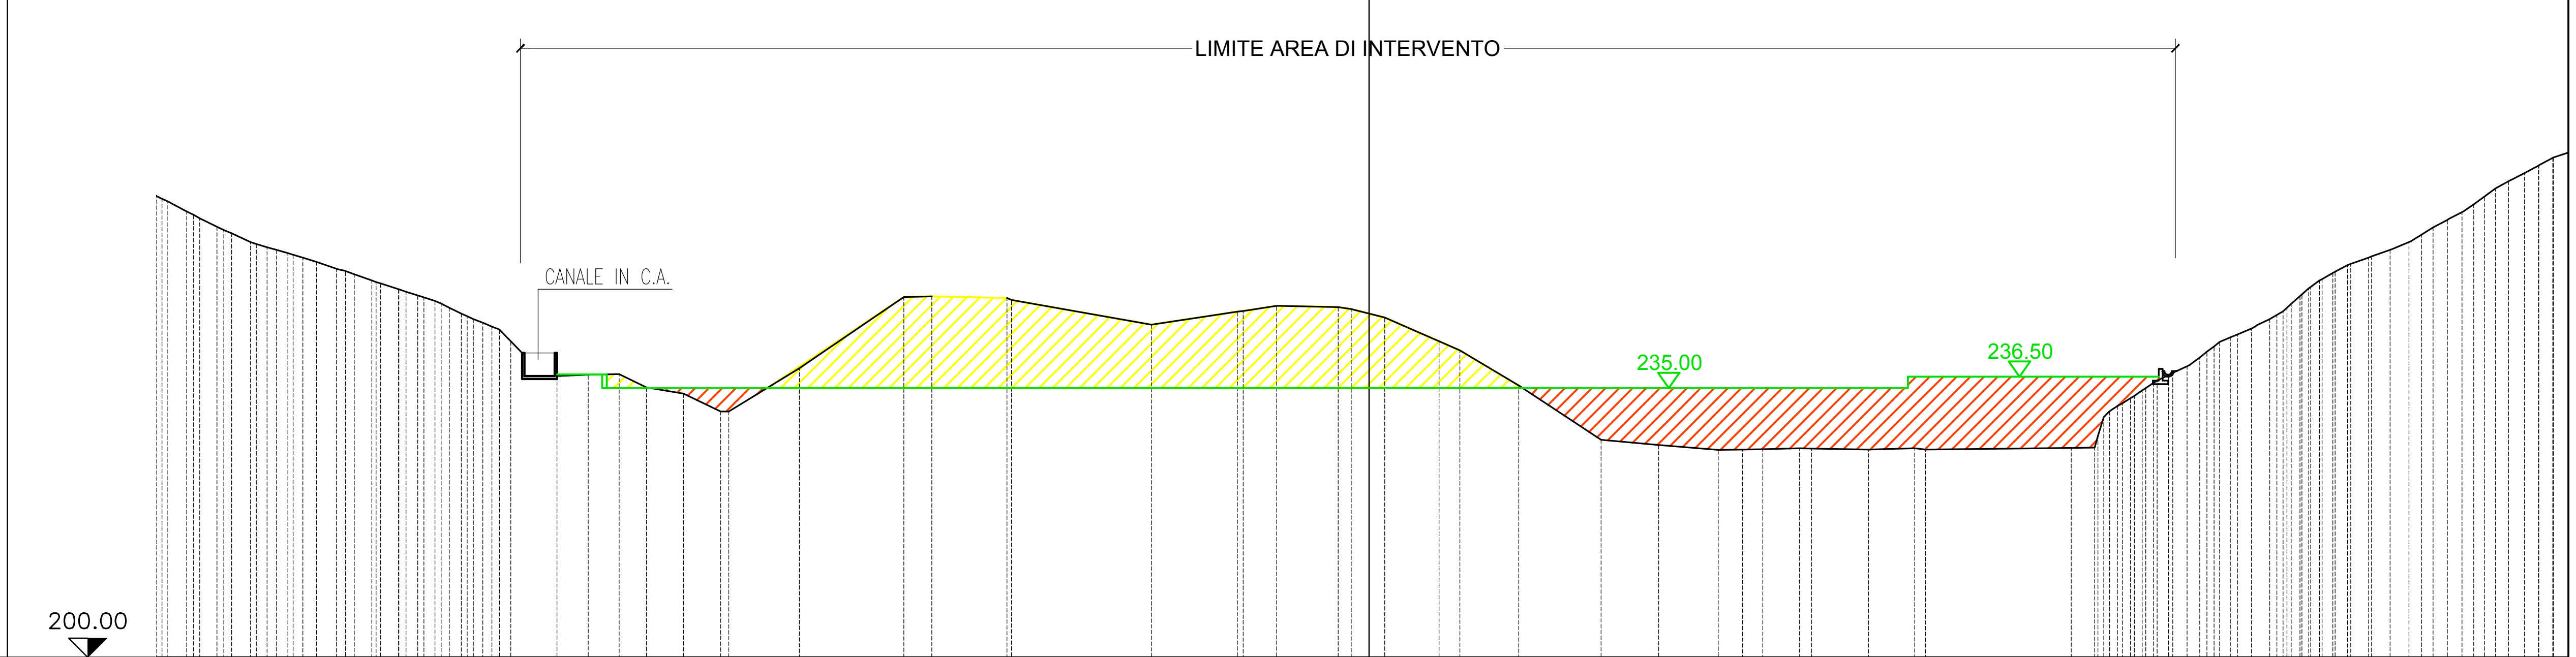

PUNTI BATTUTI	01, 106, 111, 116, 122, 128, 133, 139, 145, 148, 150, 152, 153, 154, 156, 158, 159, 162, 165, 166, 168, 169, 170, 171, 173, 175, 176, 177, 179, 185, 193, 200, 206, 212, 220, 224, 229, 236, 244, 2
QUOTE TERRENO	259.66, 258.00, 256.00, 254.00, 253.35, 252.57, 251.44, 250.53, 249.83, 249.00, 247.89, 247.09, 246.35, 244.69, 243.51, 242.64, 241.94, 241.00, 237.96, 236.74, 236.84, 235.11, 234.31, 231.97, 237.59, 246.85, 246.94, 246.72, 243.25, 244.97, 245.70, 245.53, 244.72, 244.20, 241.11, 239.93, 235.33, 228.28, 227.60, 226.99, 227.03, 227.05, 227.16, 227.01, 227.19, 227.23, 227.28, 232.67, 234.00, 235.70, 237.00, 238.00, 239.74, 241.59, 242.77, 244.00, 245.48, 248.00, 250.00, 251.16, 252.00, 253.00, 254.00, 255.90, 257.00, 258.93, 261.00, 263.00, 264.99
PARZIALI TERRENO	9.18, 13.58, 9.78, 18.23, 11.15, 8.00, 7.66, 10.71, 7.50, 7.74, 7.39, 18.98
PROGRESSIVE TERRENO	-157.06, -153.83, -149.89, -145.55, -143.40, -140.65, -136.93, -134.37, -132.05, -129.76, -126.26, -123.76, -121.55, -118.12, -115.31, -113.16, -110.88, -107.84, -105.83, -101.59, -97.58, -94.02, -89.18, -84.39, -74.11, -60.53, -56.89, -47.11, -28.32, -17.17, -12.04, -4.04, 0.00, 2.02, 9.08, 11.80, 19.46, 30.17, 37.67, 45.41, 48.60, 51.21, 56.01, 64.97, 70.98, 91.35, 94.38, 97.37, 99.54, 102.07, 104.57, 106.75, 109.01, 112.03, 114.78, 117.18, 119.42, 122.23, 125.36, 127.71, 130.01, 132.84, 135.29, 138.42, 140.46, 143.72, 146.53, 150.29, 154.00

SEZIONE 13


LEGENDA

Scavo

Rilevato

Quota progetto

1:1000

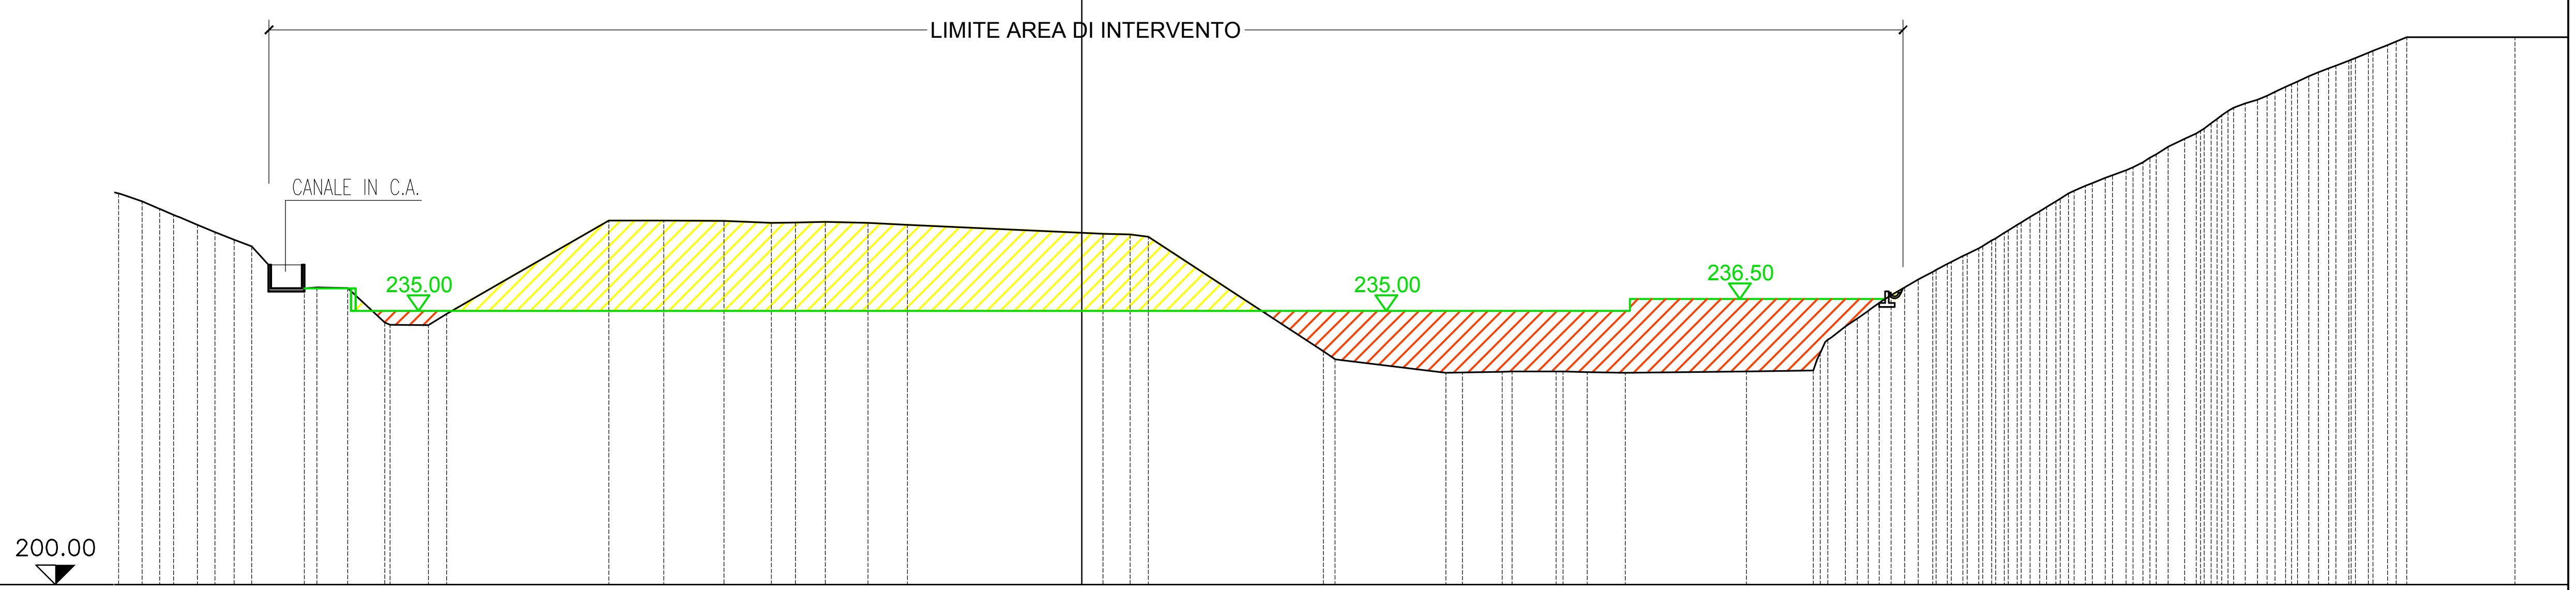


PUNTI BATTUTI	20 124 130 141 143 145 147 148 149 150 152 153 155 157 159 163 165 167 170 171 172 180 188 194 200 207 214 219 226 233 238 243 249 254
QUOTE TERRENO	250.00 249.00 248.03 247.01 246.00 245.07 244.10 243.25 242.30 238.01 237.90 233.53 233.17 234.61 246.54 246.56 246.50 246.24 246.31 246.38 246.25 246.02 244.98 244.86 244.78 244.49 229.81 227.10 227.12 227.22 227.23 227.18 227.07 227.25 227.38 231.61 233.18 235.00 237.00 239.00 240.24 242.00 243.00 244.28 246.00 247.74 249.00 250.34 251.35 252.36 253.38 254.61 255.99 257.00 258.00 259.56 261.00 262.00 263.00 264.00 265.00 266.00 267.00 268.00 269.00 270.00 270.00
PARZIALI TERRENO	20.74 7.70 22.32 22.38 13.97 15.50 8.56 13.82 15
PROGRESSIVE TERRENO	-123.15 -120.18 -117.91 -115.50 -113.09 -110.86 -108.41 -106.17 -103.66 -100.55 -97.81 -93.88 -89.14 -83.55 -81.21 -60.47 -53.43 -45.73 -39.70 -36.62 -32.80 -27.32 -22.32 0.00 2.71 6.21 8.53 30.91 46.56 48.69 53.77 60.67 64.64 69.52 85.02 93.58 95.87 97.92 100.58 103.49 106.96 109.28 112.70 114.74 116.87 119.62 122.52 124.58 126.93 129.24 131.83 134.46 136.60 138.95 141.04 143.11 145.22 147.31 150.37 152.61 154.71 156.91 159.48 162.06 164.55 167.00 169.46 183.28

SEZIONE 14

LEGENDA

- Scavo
- Rilevato
- Quota progetto

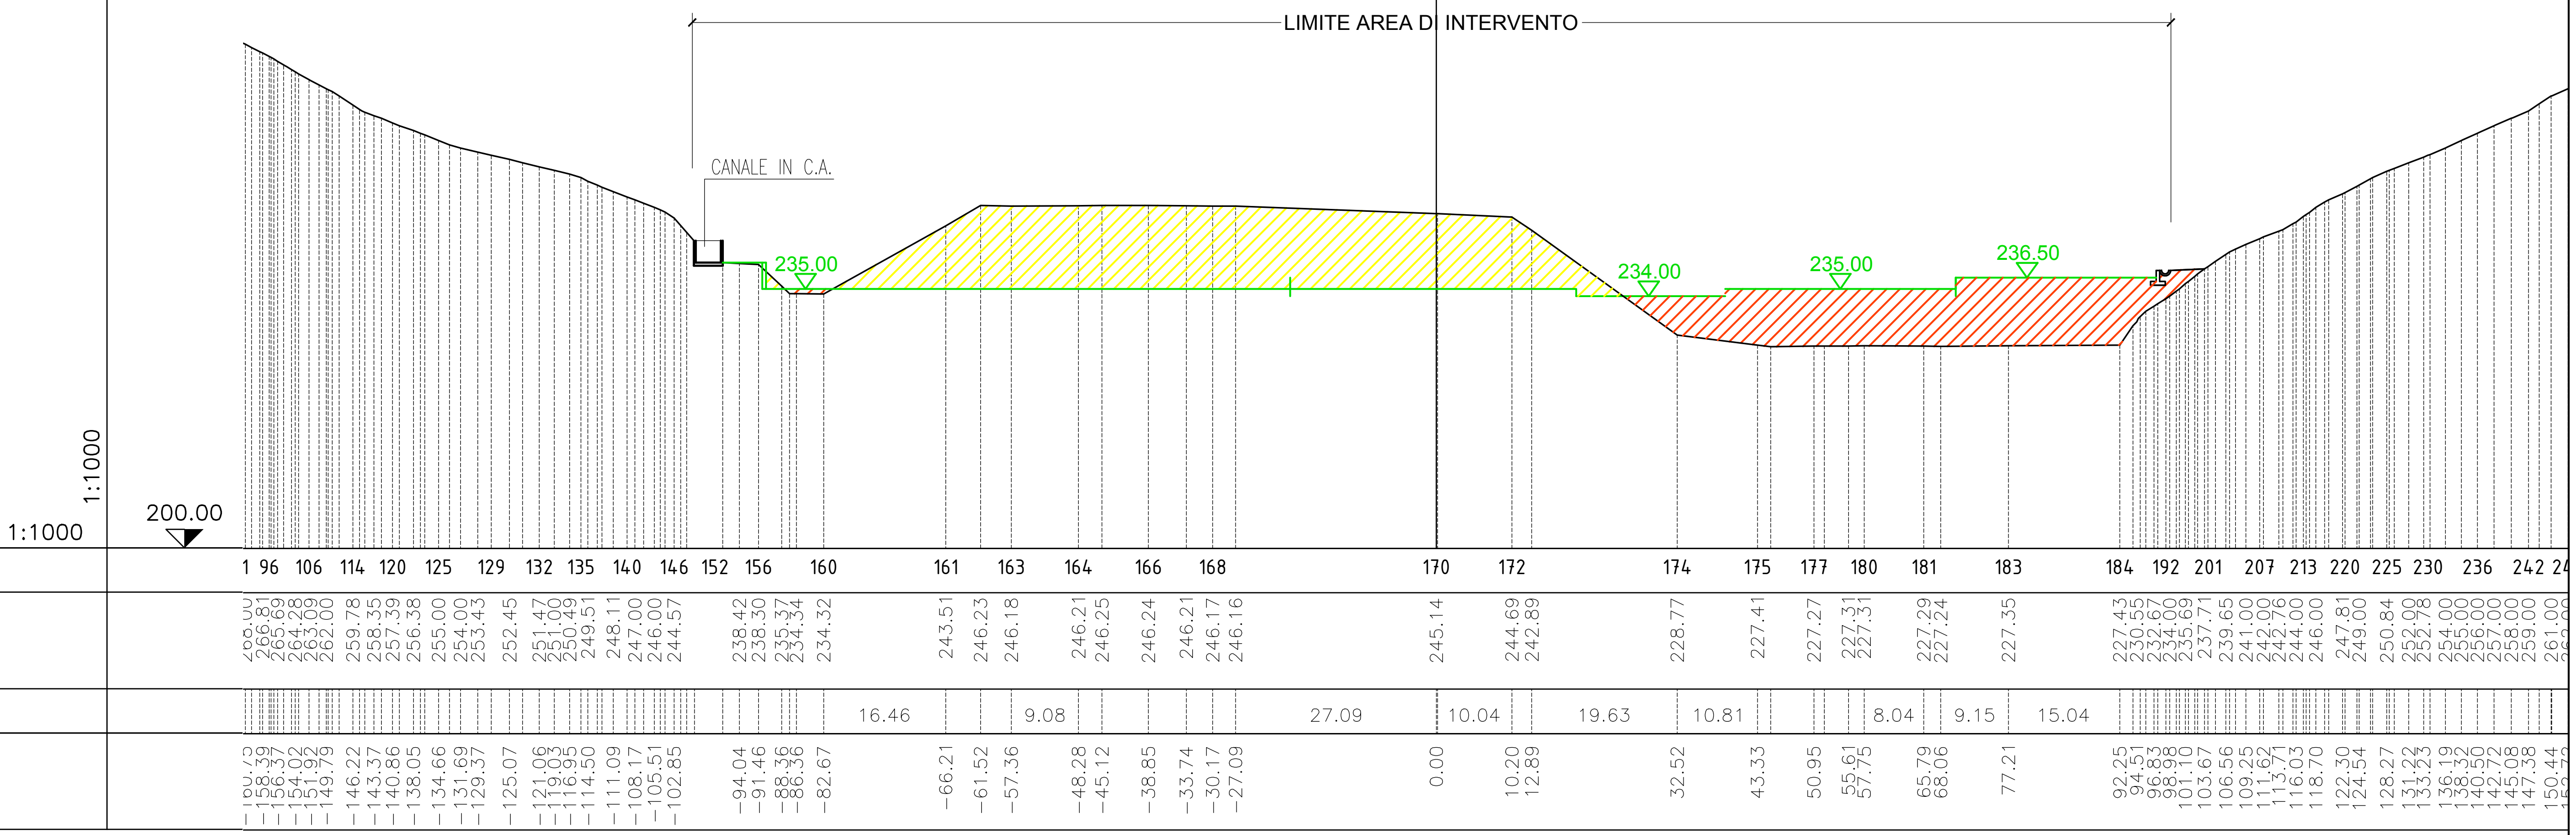


SEZIONE 15

LEGENDA

- Scavo
- Rilevato
- Quota progetto

1:1000

1:1000

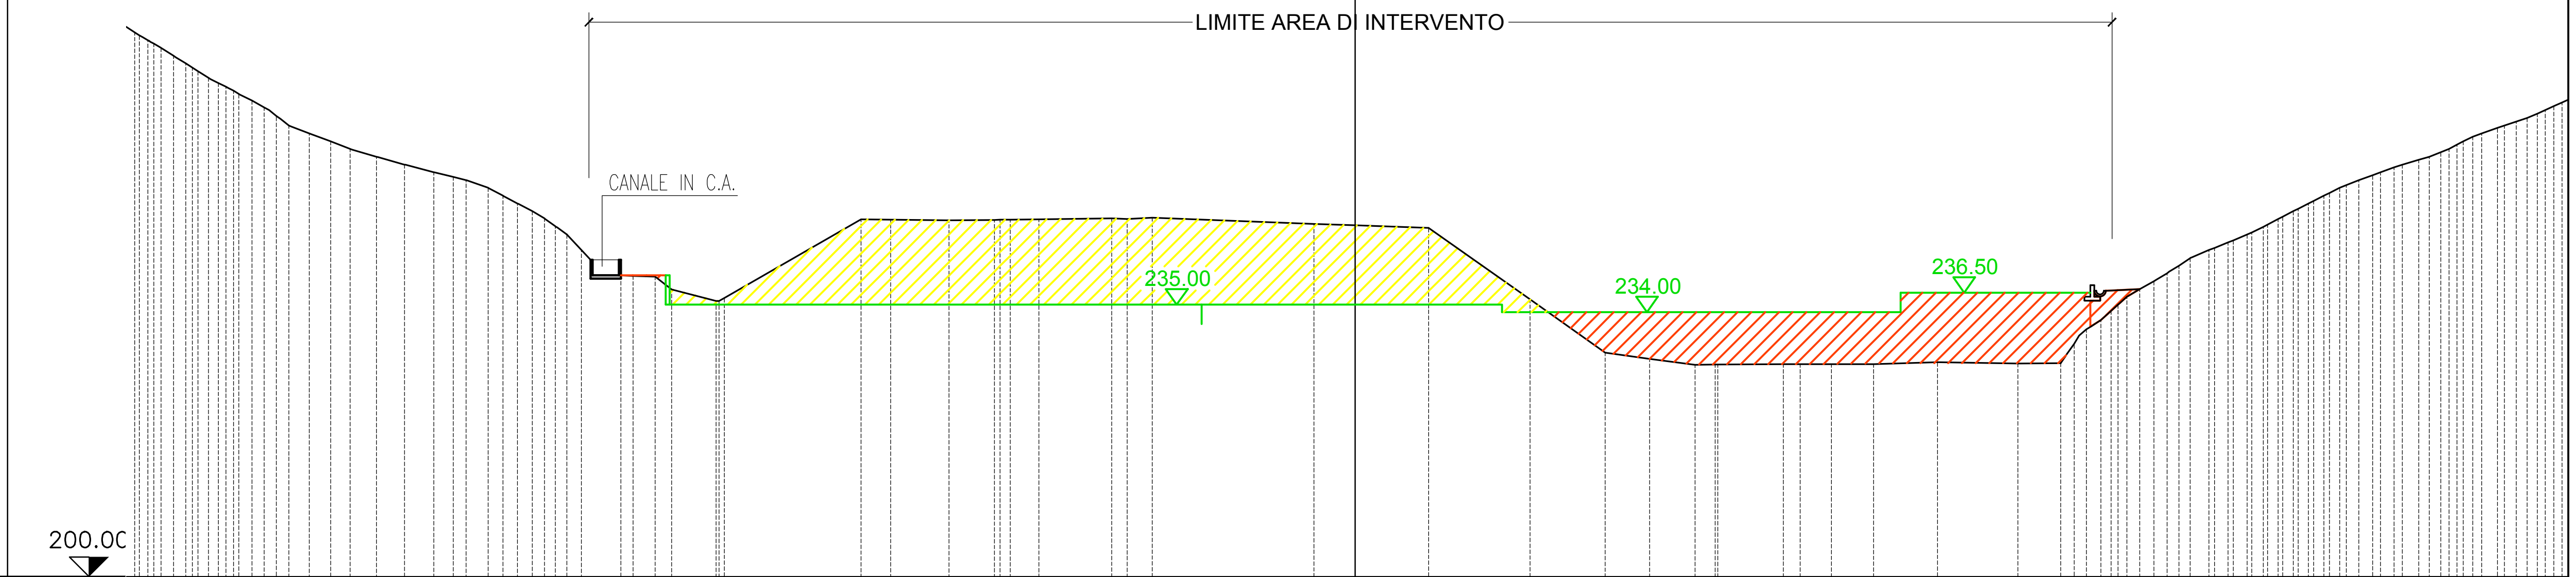

PUNTI BATTUTI	6 107 115 124 131 136 139 143 149 155 168 170 173 175 176 179 180 183 185 186 187 188 189 192 194 195 196 197 198 207 215 223 228 234 239 244 248 254 259
QUOTE TERRENO	270.00 268.77 267.00 265.46 264.13 263.00 261.22 260.00 258.00 257.00 256.00 255.00 254.00 253.00 252.00 251.41 250.00 248.00 246.06 244.00 238.67 238.57 236.94 235.48 245.95 245.91 245.84 245.89 245.91 245.94 246.06 246.01 246.17 245.37 245.18 244.84 235.68 228.80 228.01 227.24 227.27 227.32 227.33 227.34 227.33 227.58 227.43 227.46 231.00 233.00 235.00 237.00 238.20 240.00 242.00 243.00 244.00 245.00 246.29 248.00 249.33 250.34 251.64 252.63 253.61 254.60 255.58 256.57 257.72 258.54 259.53 260.52
PARZIALI TERRENO	17.56 7.49 9.35 20.82 9.45 13.03 9.64 8.45 8.21 10.32
PROGRESSIVE TERRENO	-156.85 -154.78 -151.86 -149.44 -147.36 -145.11 -141.78 -139.55 -137.03 -134.39 -131.64 -129.14 -125.76 -122.18 -118.38 -115.91 -111.43 -107.63 -104.19 -101.29 -92.78 -89.93 -87.83 -82.12 -63.49 -59.69 -52.20 -46.36 -44.32 -40.64 -31.29 -29.29 -26.09 -5.27 0.00 9.45 22.48 32.12 37.84 43.70 46.27 55.04 57.18 61.20 66.64 74.85 85.17 90.68 93.05 95.82 98.05 100.84 102.99 105.87 109.72 112.19 114.62 116.71 119.21 122.51 125.20 127.38 130.77 133.52 136.69 139.52 141.60 143.63 146.80 149.23 151.92 154.04

SEZIONE 16

LEGENDA


Scavo

Rilevato

Quota progetto

1:1000

1:1000

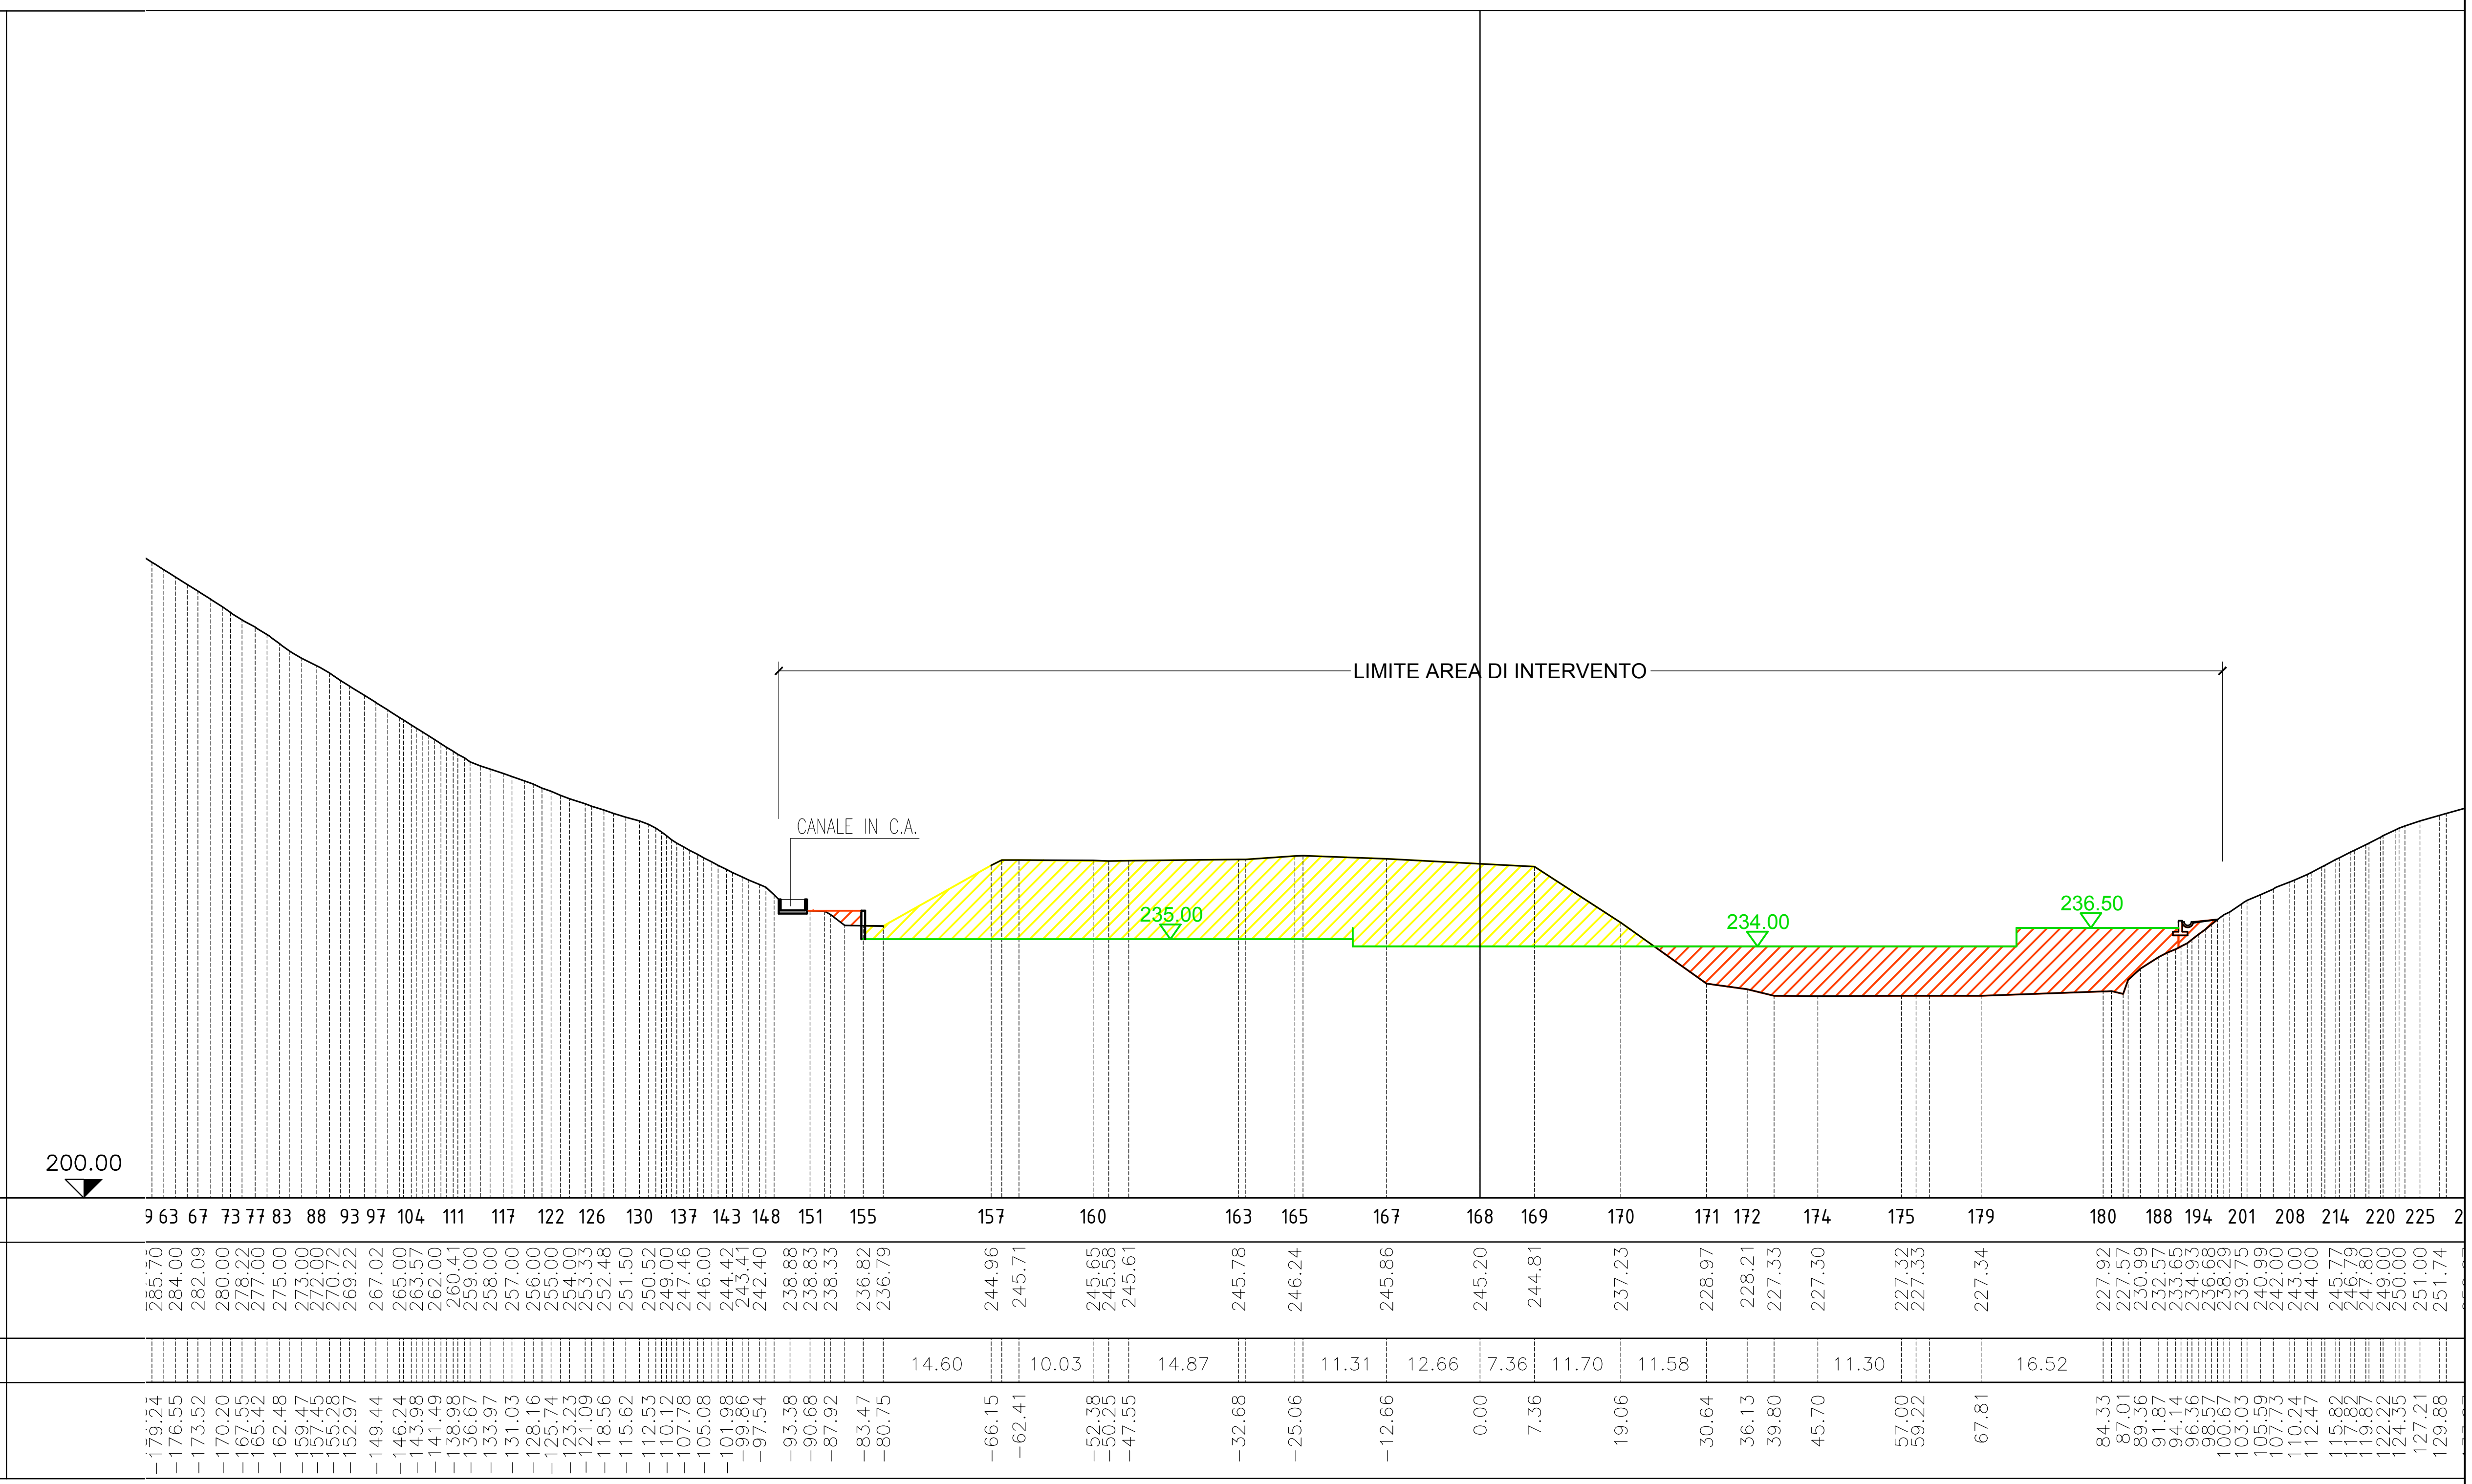

SEZIONE 17

LEGENDA


Scavo

Rilevato

Quota progetto

1:1000


1:1000

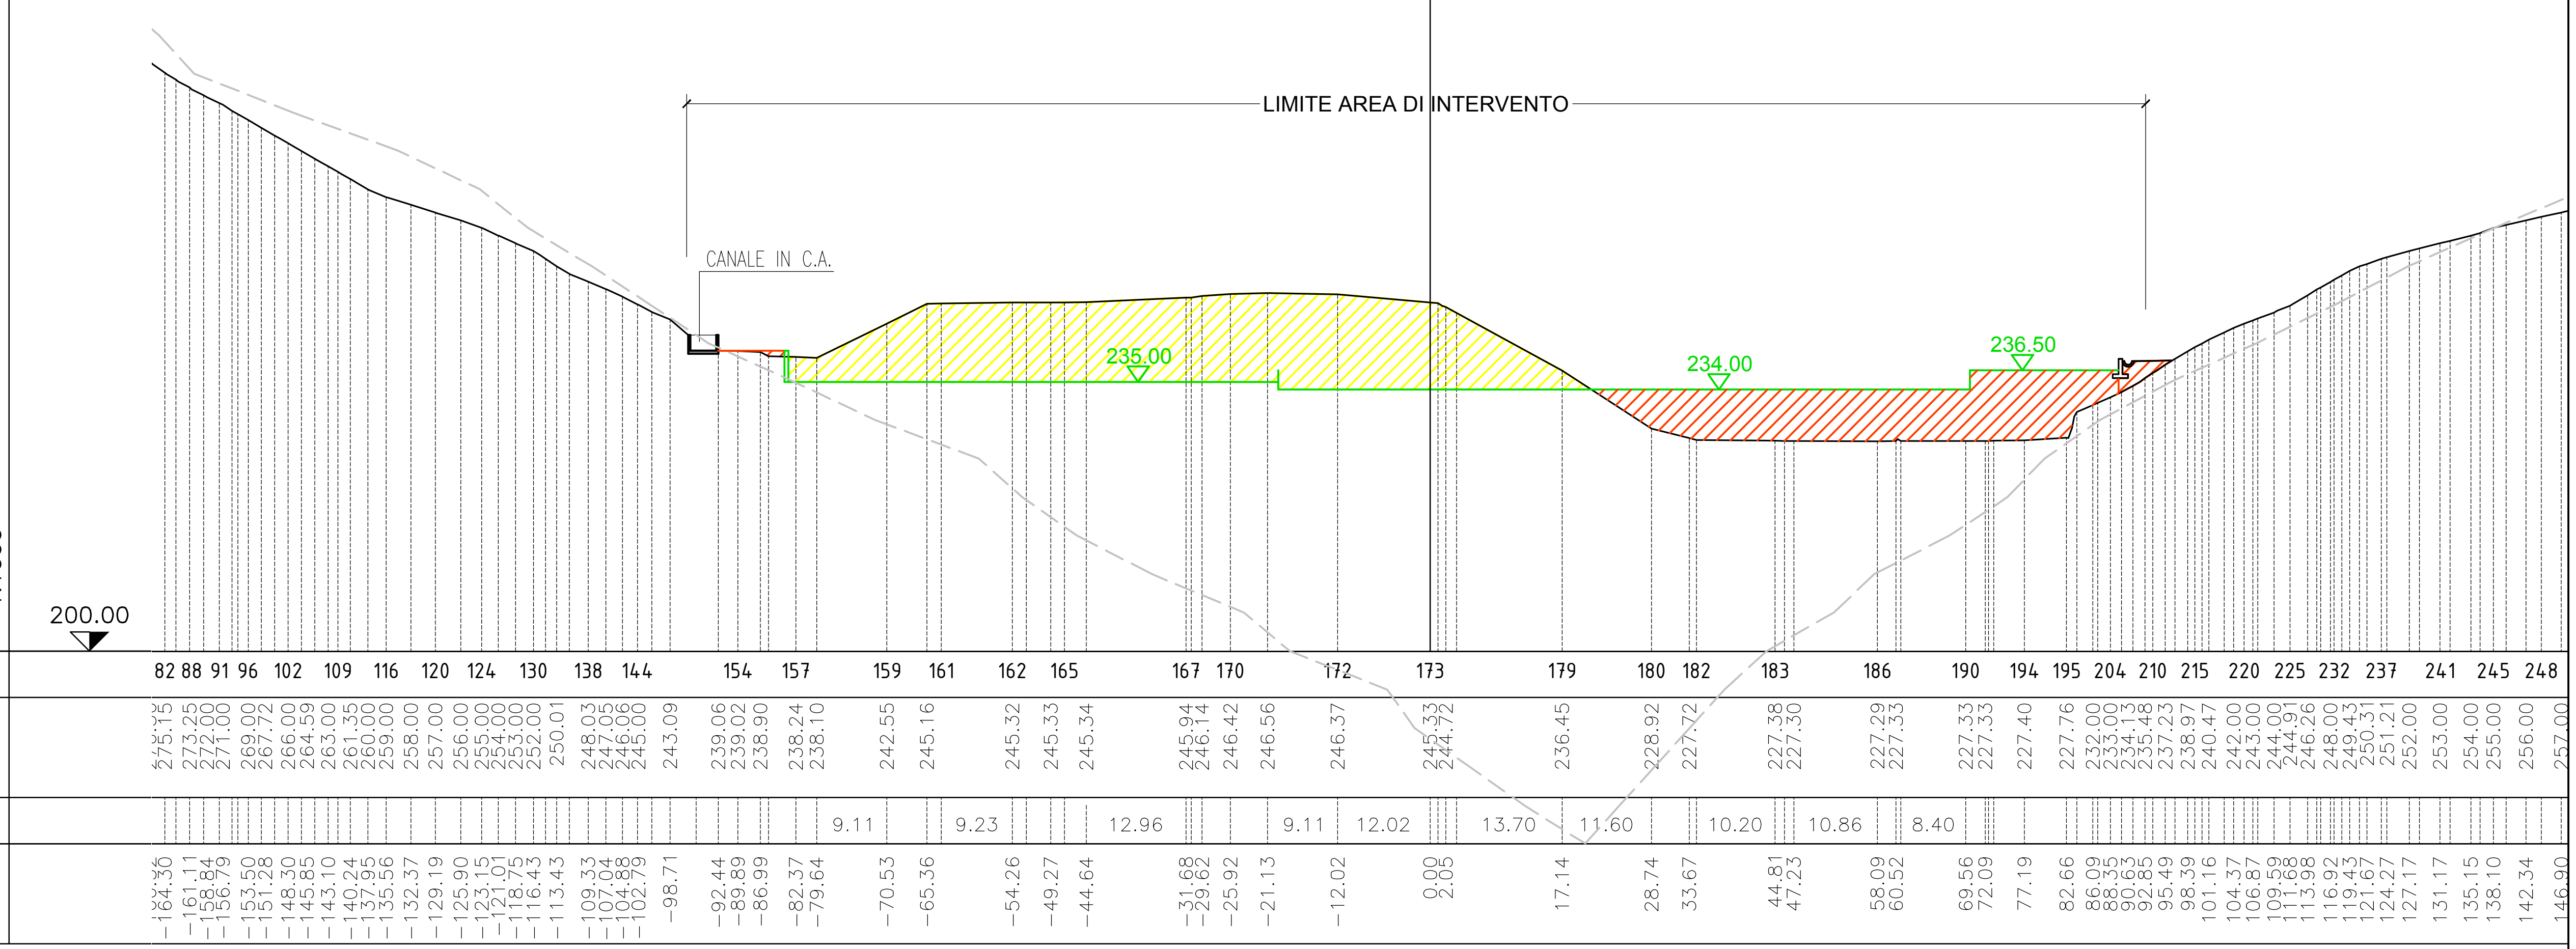

SEZIONE 18

LEGENDA

- Scavo
- Rilevato
- Quota progetto

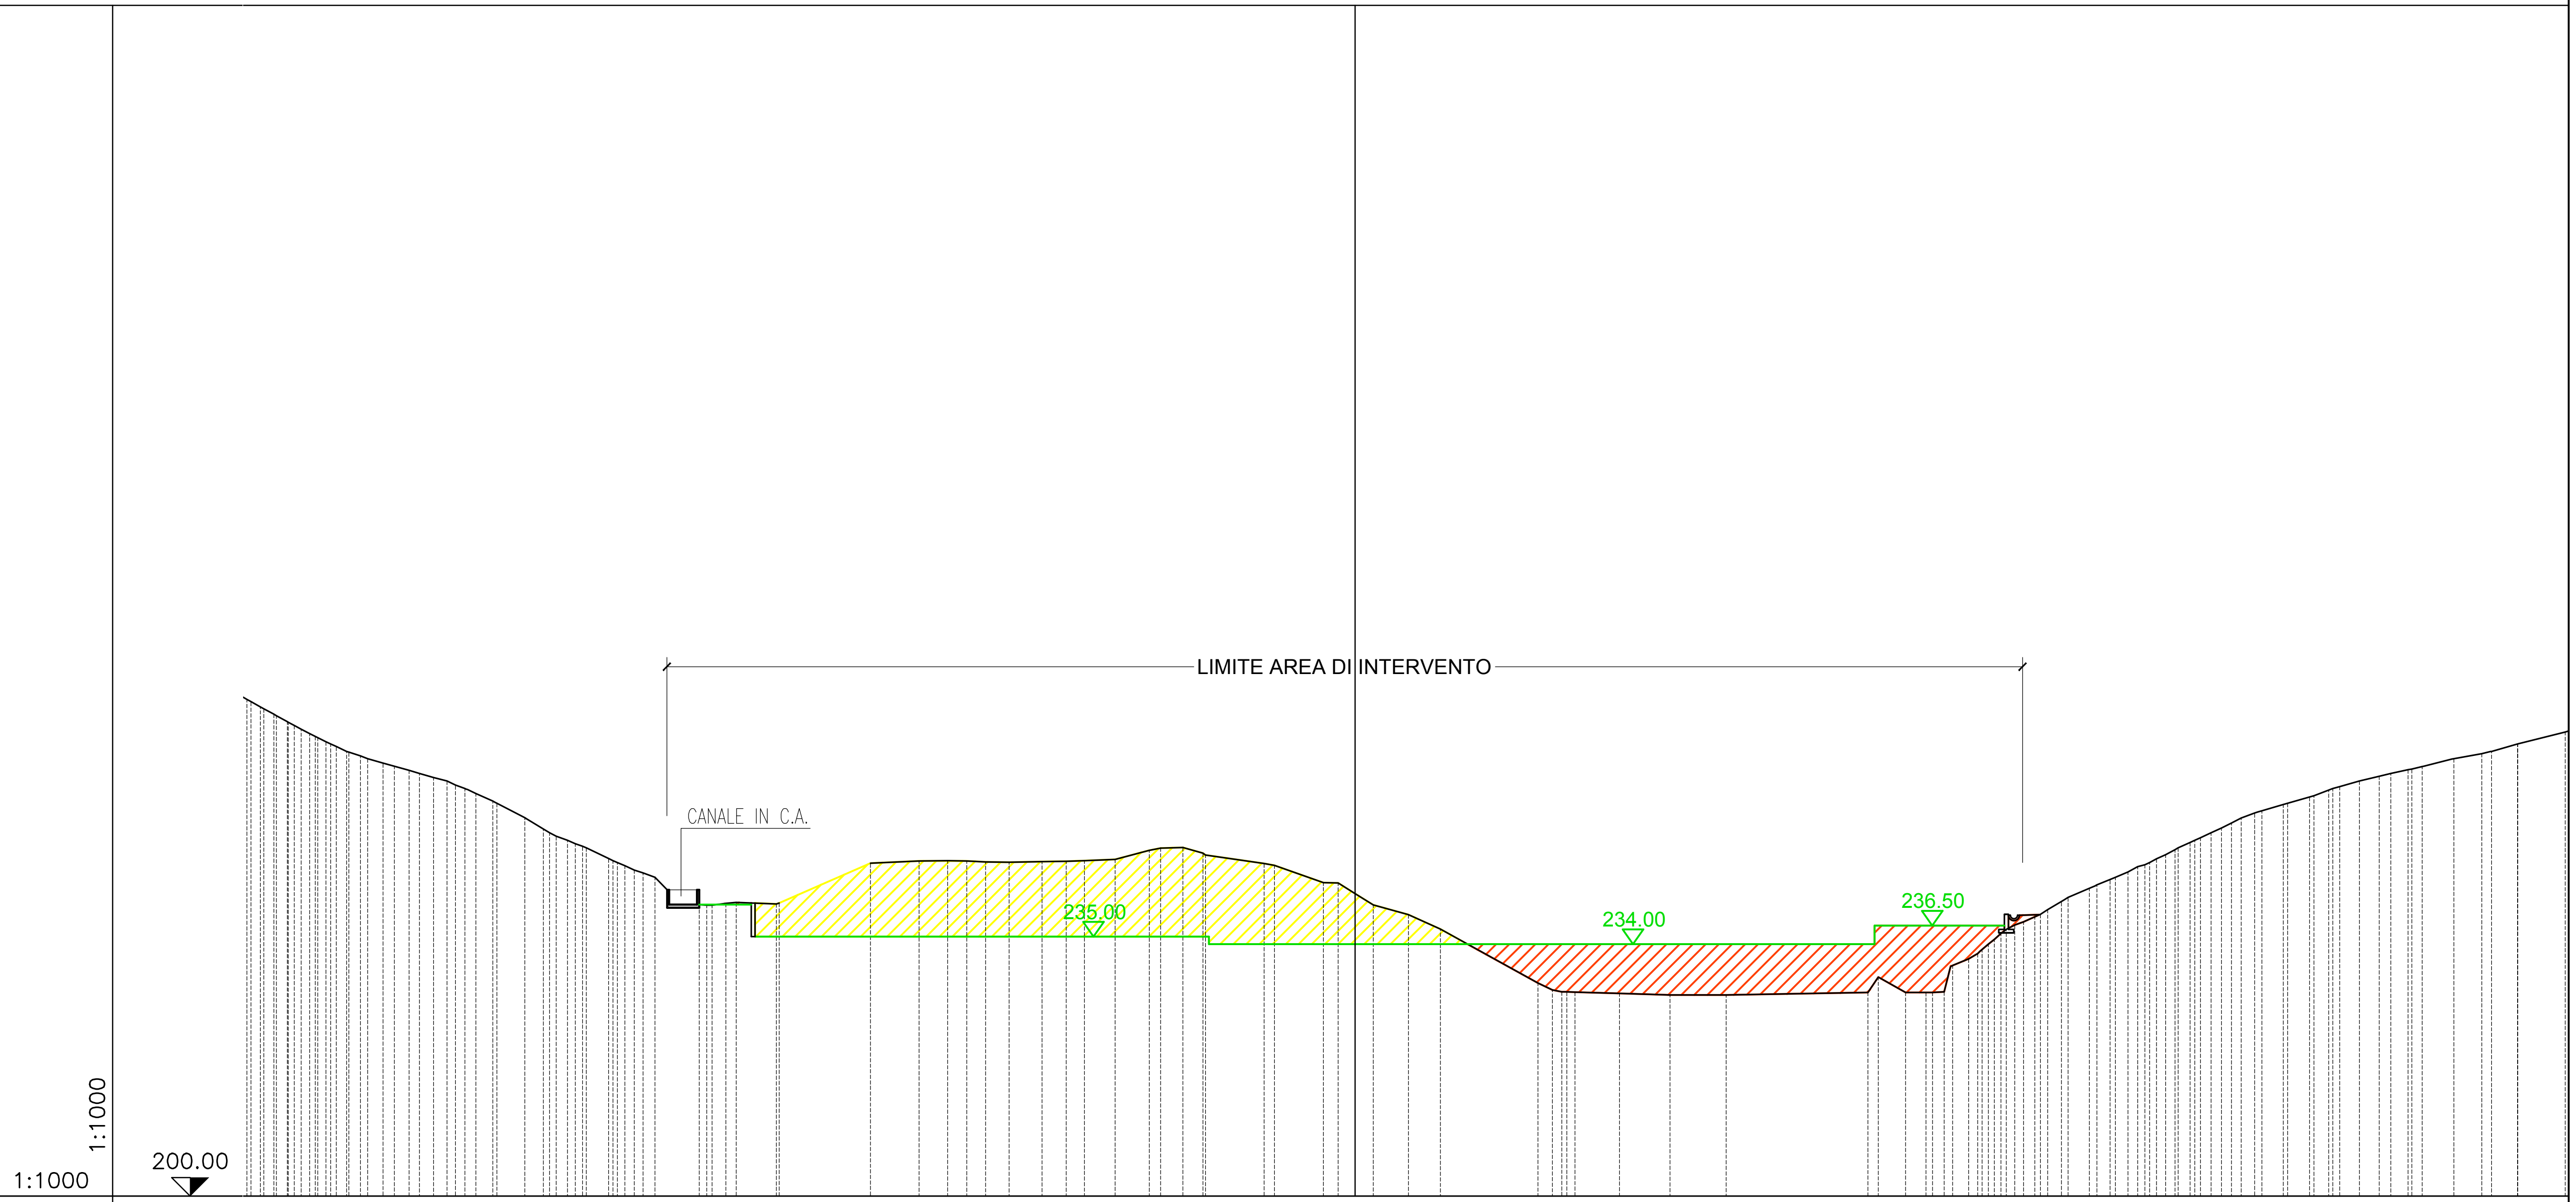

PUNTI BATTUTI: 113, 120, 127, 131, 135, 141, 147, 153, 158, 167, 169, 171, 172, 174, 176, 178, 180, 182, 184, 186, 188, 191, 193, 194, 199, 200, 201, 202, 205, 212, 221, 226, 233, 239, 245, 249, 253, 257, 261, 265, 270

QUOTE TERRENO: 267.00 (partial), 265.75, 264.00, 262.40, 261.31, 260.00, 259.00, 258.41, 257.43, 256.45, 255.47, 254.33, 253.27, 251.05, 249.53, 248.00, 247.19, 245.53, 244.59, 243.61, 239.25, 239.49, 239.42, 244.93, 245.22, 245.25, 245.21, 245.07, 245.02, 245.11, 245.17, 245.23, 245.42, 246.66, 247.03, 246.26, 244.89, 242.27, 240.82, 239.27, 237.95, 236.01, 228.73, 227.57, 227.36, 227.14, 227.12, 227.48, 227.47, 227.47, 227.58, 232.00, 234.00, 236.00, 237.00, 238.00, 239.73, 241.51, 242.70, 243.71, 244.72, 246.04, 247.69, 249.00, 250.35, 251.68, 252.82, 253.84, 254.78, 256.00, 256.64, 257.52, 258.00, 258.95, 259.69, 261.00, 262.60 (partial)


PARZIALI TERRENO: 12.32, 7.91, 13.18, 7.55, 19.15

PROGRESSIVE TERRENO: -149.55 (partial), -147.27, -144.09, -141.10, -138.90, -136.10, -133.23, -131.19, -127.66, -124.35, -121.42, -118.65, -116.34, -112.06, -109.53, -106.30, -104.24, -100.72, -98.54, -96.08, -93.04, -87.49, -84.92, -78.09, -65.39, -58.83, -54.97, -52.40, -49.84, -46.67, -42.22, -38.99, -36.51, -32.38, -27.75, -23.25, -20.54, -12.28, -4.26, 0.00, 2.47, 7.21, 11.52, 24.70, 27.90, 35.71, 42.53, 50.08, 69.23, 74.30, 77.03, 79.49, 82.82, 85.49, 87.89, 90.20, 92.49, 95.35, 99.09, 101.89, 104.31, 106.60, 109.39, 112.69, 115.54, 118.30, 121.40, 125.25, 128.81, 131.42, 135.57, 138.22, 142.11, 144.24, 148.05, 152.07, 156.88, 163.32 (partial)

SEZIONE 19

LEGENDA


- Scavo
- Rilevato
- Quota progetto

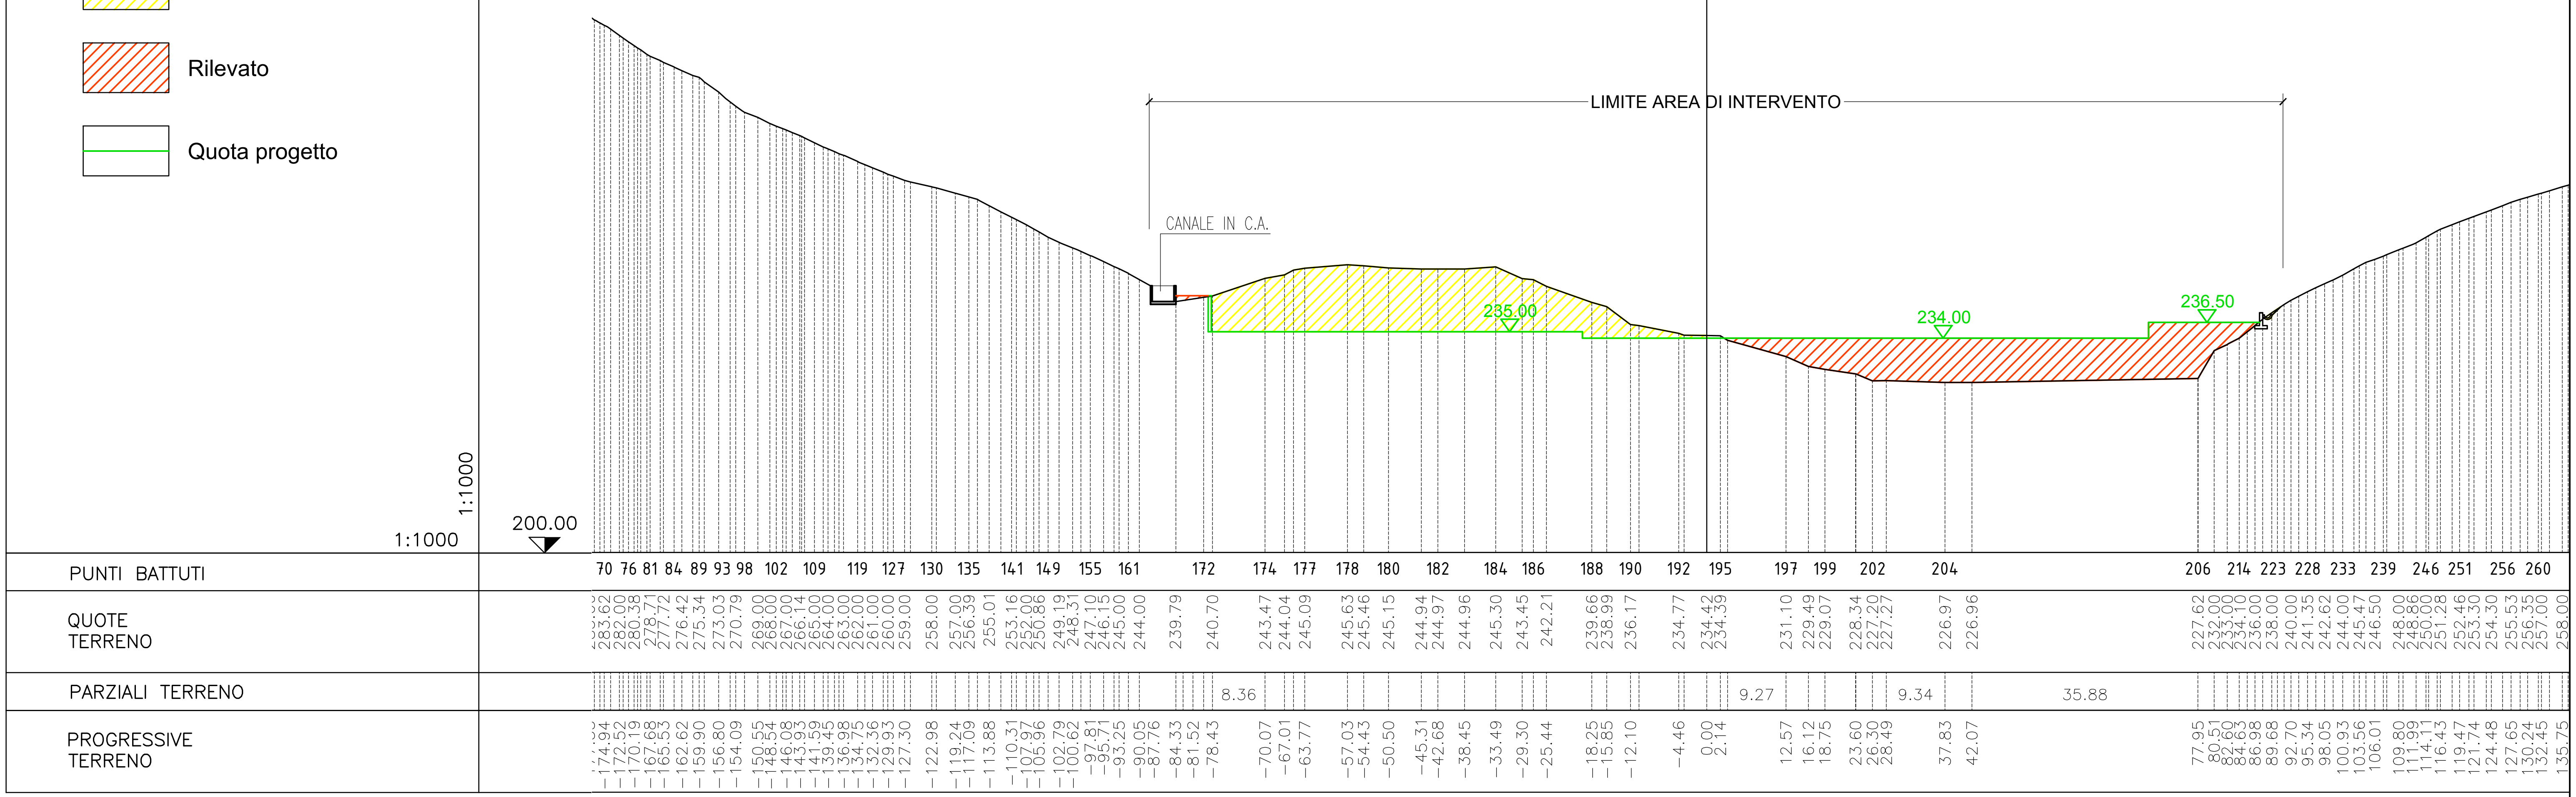

SEZIONE 20

LEGENDA

- Scavo
- Rilevato
- Quota progetto

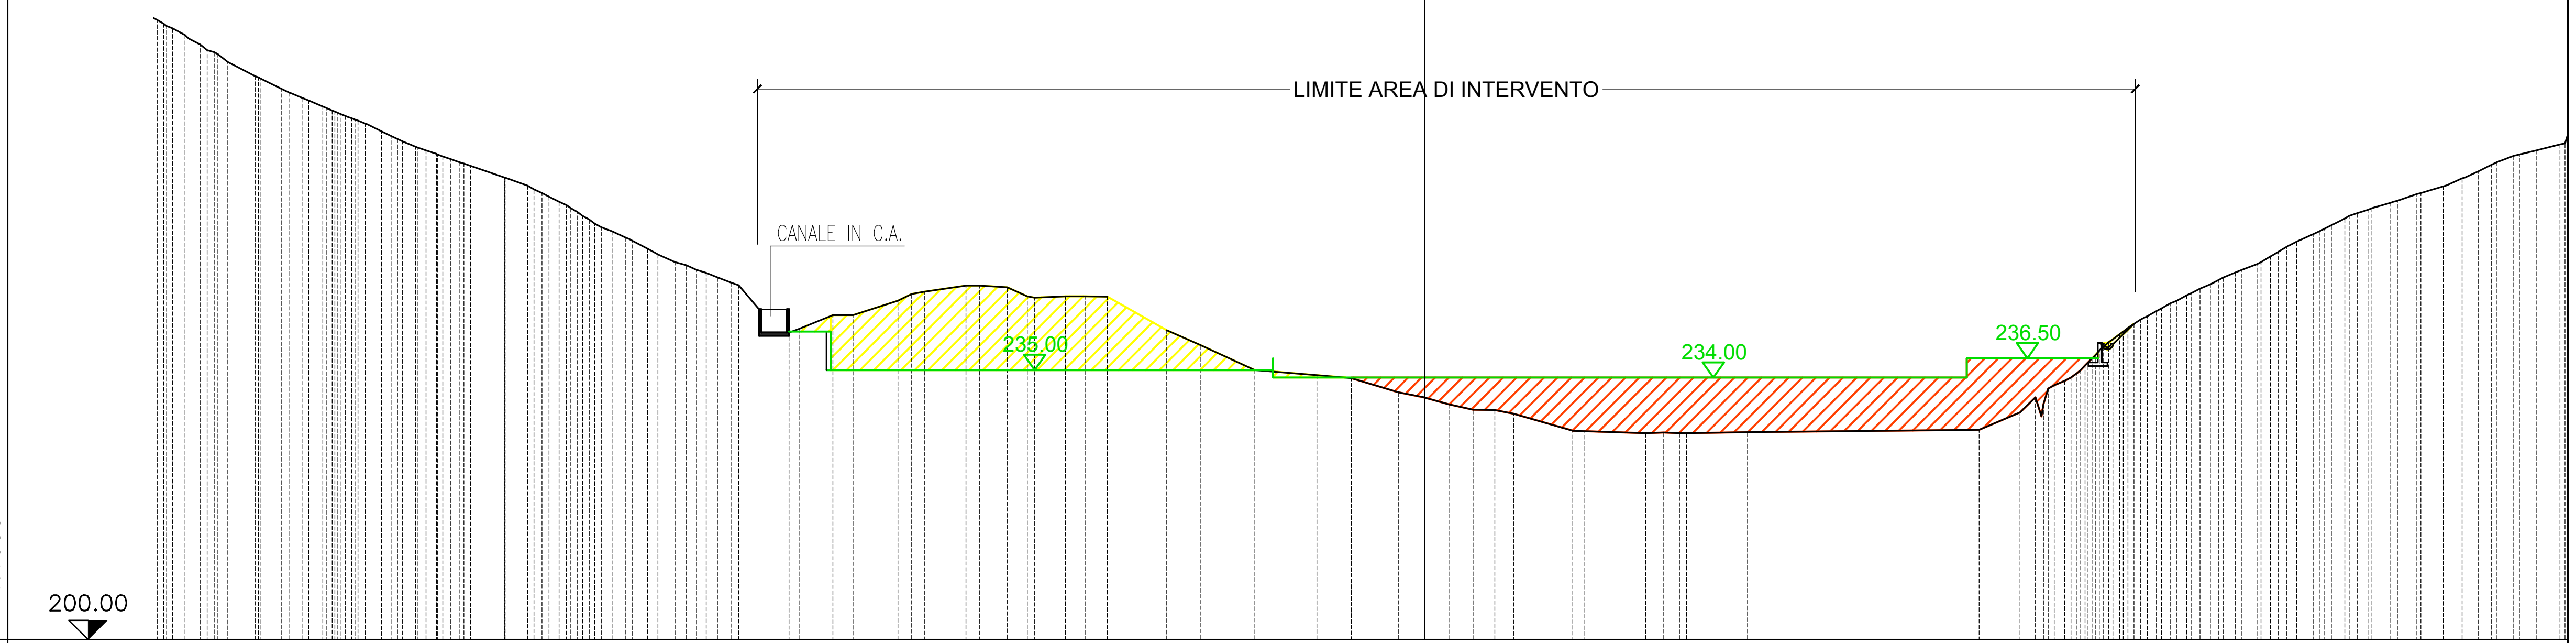


PUNTI BATTUTI	86 90 95 100 107 115 125 131 138 145 152 158 163 167 172 177 179 182 184 187 189 190 192 193 197 200 202 205 208 211 212 213 215 222 232 239 245 250 257 263 269 274 279 28
QUOTE TERRENO	280.00 278.50 276.53 275.05 273.13 271.53 270.33 269.23 268.27 267.37 266.00 265.00 264.00 263.06 262.00 260.01 258.93 257.51 256.43 255.00 253.55 252.18 250.74 249.00 248.00 247.00 246.00 240.33 242.11 242.14 243.98 245.17 245.96 245.75 244.58 244.57 244.58 244.51 240.18 238.23 235.10 234.33 233.93 232.11 231.44 230.56 229.83 229.80 229.33 227.14 226.79 226.86 226.80 226.94 227.23 229.48 231.46 233.00 234.00 236.00 238.60 240.45 242.00 243.63 244.68 246.13 247.65 248.75 250.00 251.66 252.66 253.78 255.00 255.81 256.71 257.84 258.86 259.88 260.81 262.00 262.82 263.53 264.28
PARZIALI TERRENO	7.70 8.09 7.99 7.92 30.09
PROGRESSIVE TERRENO	-163.93 -161.13 -158.25 -155.66 -151.99 -148.62 -145.92 -143.25 -140.94 -138.66 -135.58 -133.53 -131.14 -128.45 -125.49 -119.57 -116.60 -113.81 -111.57 -109.46 -107.00 -103.84 -101.02 -97.46 -94.63 -91.85 -89.15 -81.34 -76.90 -74.30 -68.46 -64.98 -59.62 -54.26 -51.65 -46.70 -44.06 -41.23 -33.53 -29.17 -22.09 -14.00 -9.54 -3.43 -0.06 3.16 6.26 9.13 11.57 19.14 28.71 31.07 33.12 41.97 72.06 77.39 79.39 81.84 83.99 86.24 88.89 91.42 93.93 96.91 99.01 102.11 105.36 108.19 110.39 113.33 115.56 117.83 120.18 122.58 125.57 128.97 132.38 134.86 136.97 139.38 141.56 144.47 147.55

SEZIONE 21

LEGENDA

- Scavo
- Rilevato
- Quota progetto

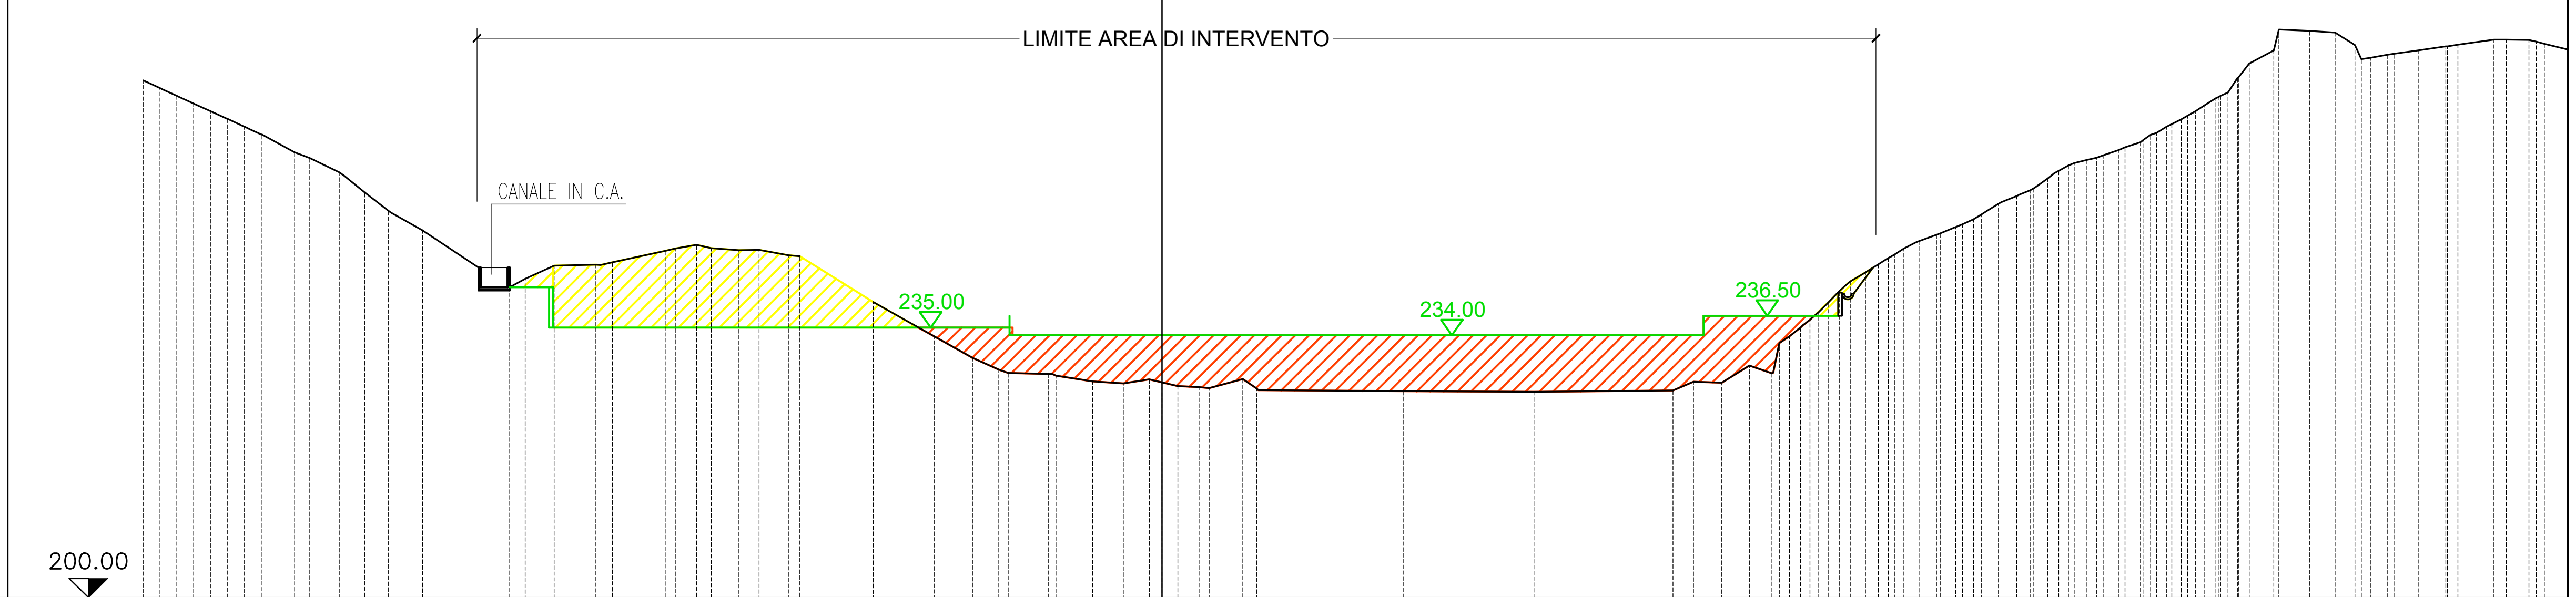


PUNTI BATTUTI	126 132 139 143 148 152 158 160 161 164 167 169 172 173 175 177 180 182 186 188 192 193 194 196 198 208 216 223 228 235 242 247 252 258 264 269 271 276 280 283
QUOTE TERRENO	[illegible] 266.00 265.00 264.00 263.00 262.00 261.00 259.99 257.69 255.06 252.50 250.09 247.59 240.22 241.31 243.00 243.13 243.45 244.94 245.71 245.02 245.06 244.36 238.30 233.85 231.05 229.54 228.98 228.03 227.75 228.27 227.41 227.27 228.34 226.87 226.73 226.67 226.84 227.95 227.84 230.07 229.07 233.86 236.00 238.22 240.35 242.13 244.00 245.23 247.00 248.00 249.00 251.00 252.00 253.00 255.00 256.28 257.00 258.00 259.00 260.20 261.94 263.75 265.00 267.29 270.87 273.41 273.17 271.59 270.31 270.88 271.39 272.28 272.23 271.72
PARZIALI TERRENO	9.50 7.89 18.61 16.82 18.01
PROGRESSIVE TERRENO	[illegible] -129.70 -127.51 -125.31 -123.12 -120.93 -118.74 -116.56 -112.27 -106.44 -103.22 -100.09 -95.72 -84.41 -82.40 -78.65 -73.27 -71.15 -64.31 -60.26 -54.74 -52.14 -48.37 -37.38 -29.49 -24.52 -21.13 -14.71 -8.96 -5.00 -1.66 2.04 4.78 10.45 12.45 31.30 48.12 66.13 68.77 72.44 76.00 78.93 81.22 83.85 86.21 88.33 91.03 93.99 96.00 100.24 102.72 105.03 108.25 110.61 112.83 115.51 118.08 120.98 123.84 126.63 128.73 131.92 134.88 137.01 139.20 143.91 148.50 151.82 154.40 158.59 162.59 166.13 172.39 176.90 179.01

SEZIONE 22

LEGENDA

- Scavo
- Rilevato
- Quota progetto

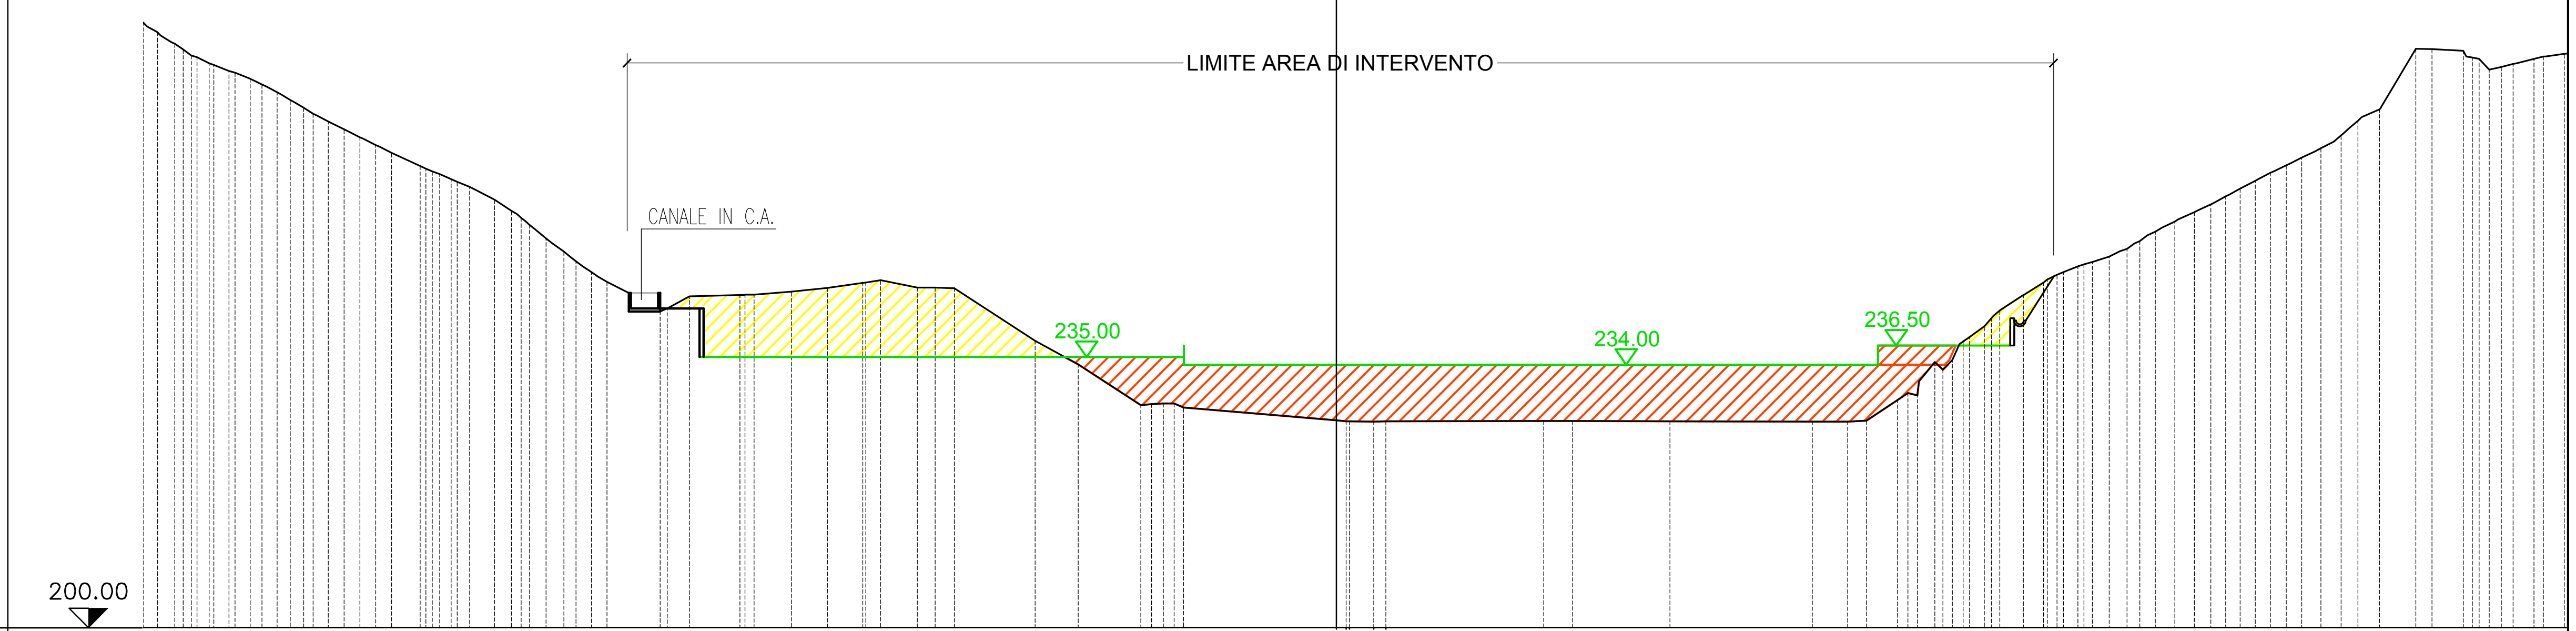

PUNTI BATTUTI: 5 91 95 98 102 108 114 119 125 129 137 143 149 153 155 158 161 162 163 167 168 172 173 175 176 178 180 185 192 199 205 209 215 221 227 232 239 244 246 252

QUOTE TERRENO: 276.75 274.75 273.00 272.00 271.00 270.00 268.22 266.44 265.22 264.21 263.21 262.21 259.70 258.64 257.67 256.69 255.36 253.91 252.07 250.34 248.64 246.72 245.37 241.27 242.86 243.01 243.43 243.94 244.60 244.95 243.96 243.96 243.90 237.07 234.03 228.78 229.01 228.48 226.81 226.64 226.73 226.71 226.66 226.63 226.63 226.76 229.42 230.05 234.36 234.62 237.59 240.00 243.00 244.64 246.00 247.00 248.00 249.00 250.72 252.51 253.74 254.76 256.00 257.79 259.00 260.00 261.56 262.83 264.71 266.48 274.85 274.82 274.58 273.55 272.51 273.00 273.55


PARZIALI TERRENO: 10.47 8.10 19.76 20.42 12.57 18.45

PROGRESSIVE TERRENO: -152.32 -149.26 -145.91 -143.31 -140.58 -138.48 -135.39 -132.42 -130.02 -127.97 -125.92 -123.88 -118.57 -116.06 -113.80 -111.56 -108.95 -106.75 -104.40 -102.28 -99.98 -97.55 -95.54 -83.74 -77.19 -70.54 -65.87 -61.31 -58.99 -54.25 -51.93 -49.46 -38.99 -33.41 -25.31 -22.41 -19.76 0.00 4.83 26.83 30.60 43.17 61.62 66.19 68.62 72.61 75.20 77.44 79.74 81.93 84.77 88.93 91.52 94.09 96.77 100.02 102.34 104.94 108.53 111.07 113.20 115.56 118.92 121.34 123.41 126.63 129.09 131.21 133.77 139.72 141.79 145.87 147.91 150.76 152.76 155.01

SEZIONE 23

LEGENDA

- Scavo
- Rilevato
- Quota progetto

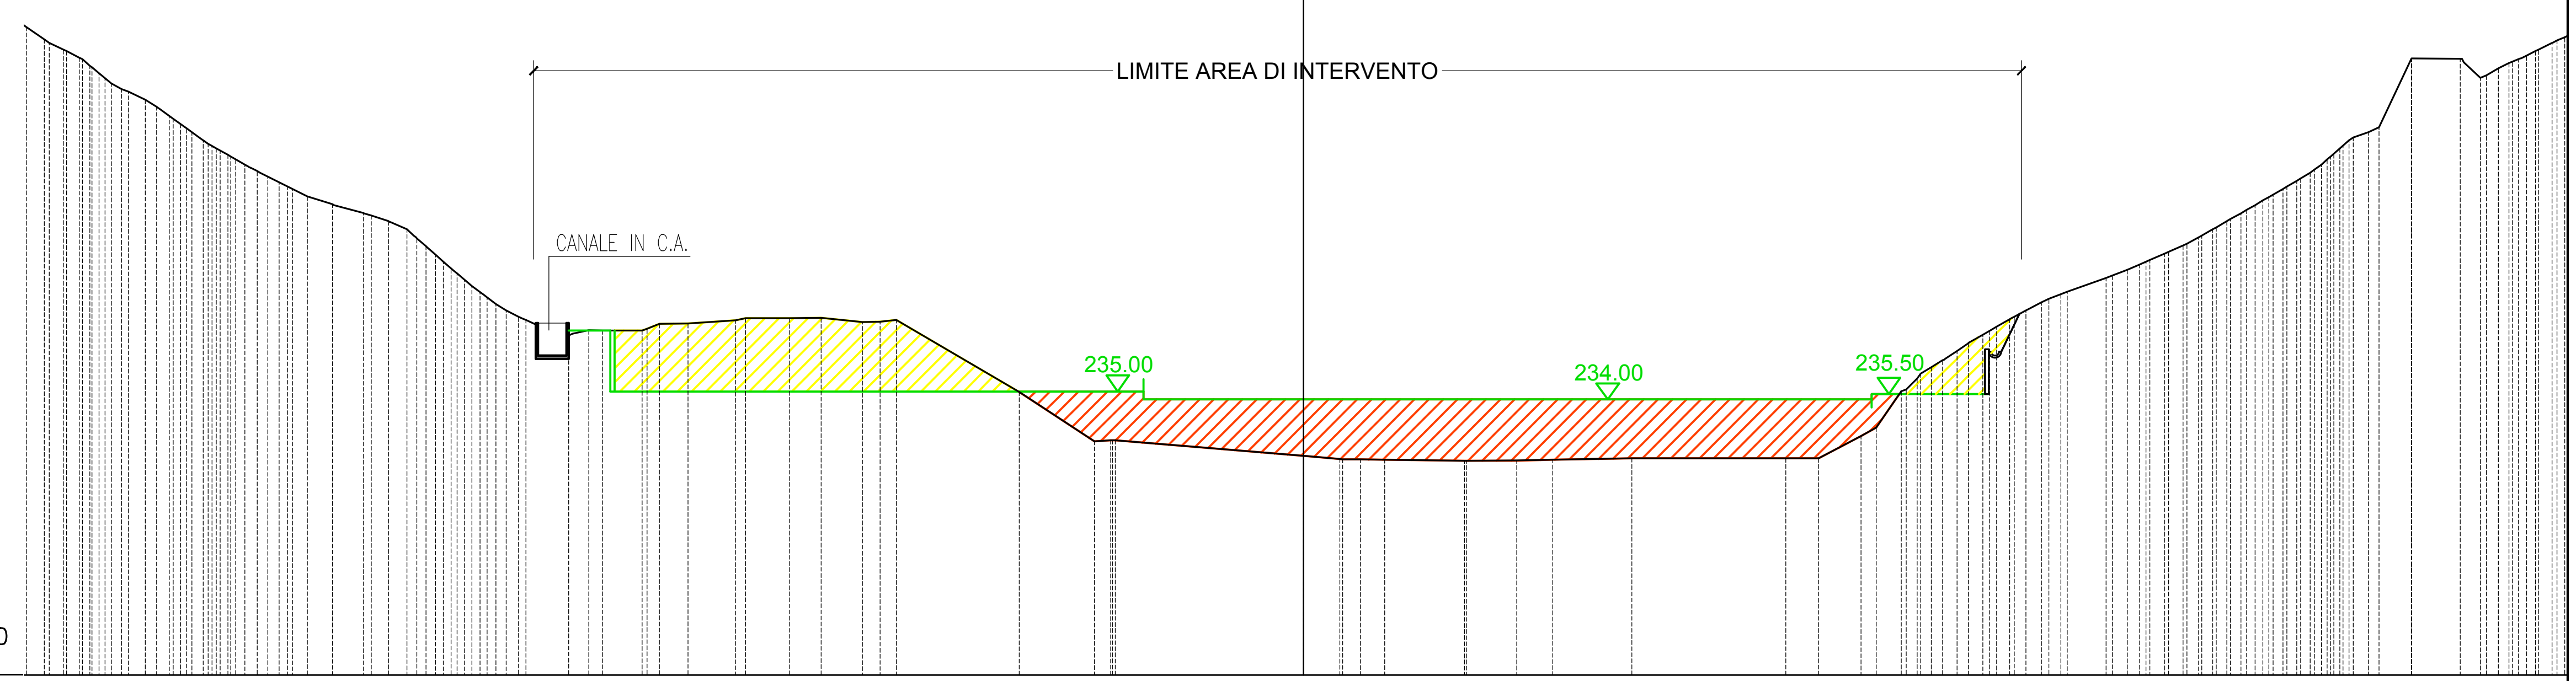

PUNTI BATTUTI	86 90 96 99 106 115 125 131 136 146 153 160 167 170 173 174 176 178 181 182 186 189 191 193 195 196 198 201 209 216 223 225 230 235 242 249 258 263 268 274 283
QUOTE TERRENO	278.44 277.21 276.00 274.29 272.32 271.00 269.00 267.46 266.00 264.72 263.00 261.53 260.28 259.08 258.10 257.02 256.00 255.00 252.93 251.00 248.77 246.92 245.00 244.00 241.91 242.55 242.52 243.36 243.38 243.78 244.04 244.07 243.56 243.61 234.94 228.82 228.96 227.03 226.66 226.60 226.56 226.46 226.47 226.58 226.75 226.73 226.73 229.48 235.01 237.22 238.85 240.96 242.48 243.91 245.00 246.45 247.30 249.00 250.00 251.00 252.00 253.00 254.24 256.00 257.41 258.57 260.00 261.31 263.00 265.00 267.00 276.11 276.05 273.72 274.89 276.00 277.00 278.00
PARZIALI TERRENO	15.19 9.28 23.24 9.81 9.76 18.98
PROGRESSIVE TERRENO	-155.37 -153.02 -150.67 -148.59 -145.83 -142.90 -139.94 -137.79 -135.77 -133.64 -130.63 -127.80 -125.33 -122.89 -119.82 -115.99 -112.87 -110.61 -108.28 -106.11 -103.50 -101.14 -98.38 -96.37 -94.14 -92.02 -88.16 -81.58 -79.46 -75.93 -70.07 -63.40 -59.52 -54.43 -52.26 -35.07 -25.79 -23.78 0.00 4.48 7.01 10.03 19.84 26.31 30.74 40.50 59.48 63.56 68.80 73.74 76.14 78.86 82.01 84.63 87.10 89.12 91.94 94.24 99.01 101.63 103.92 106.22 108.51 110.83 113.89 116.36 118.37 120.86 123.00 125.60 127.85 131.40 136.69 142.71 145.17 147.42 149.90 151.99 154.02

SEZIONE 24

LEGENDA

Scavo

Rilevato

Quota progetto

1:1000


1:1000

PUNTI BATTUTI

QUOTE TERRENO

PARZIALI TERRENO

PROGRESSIVE TERRENO

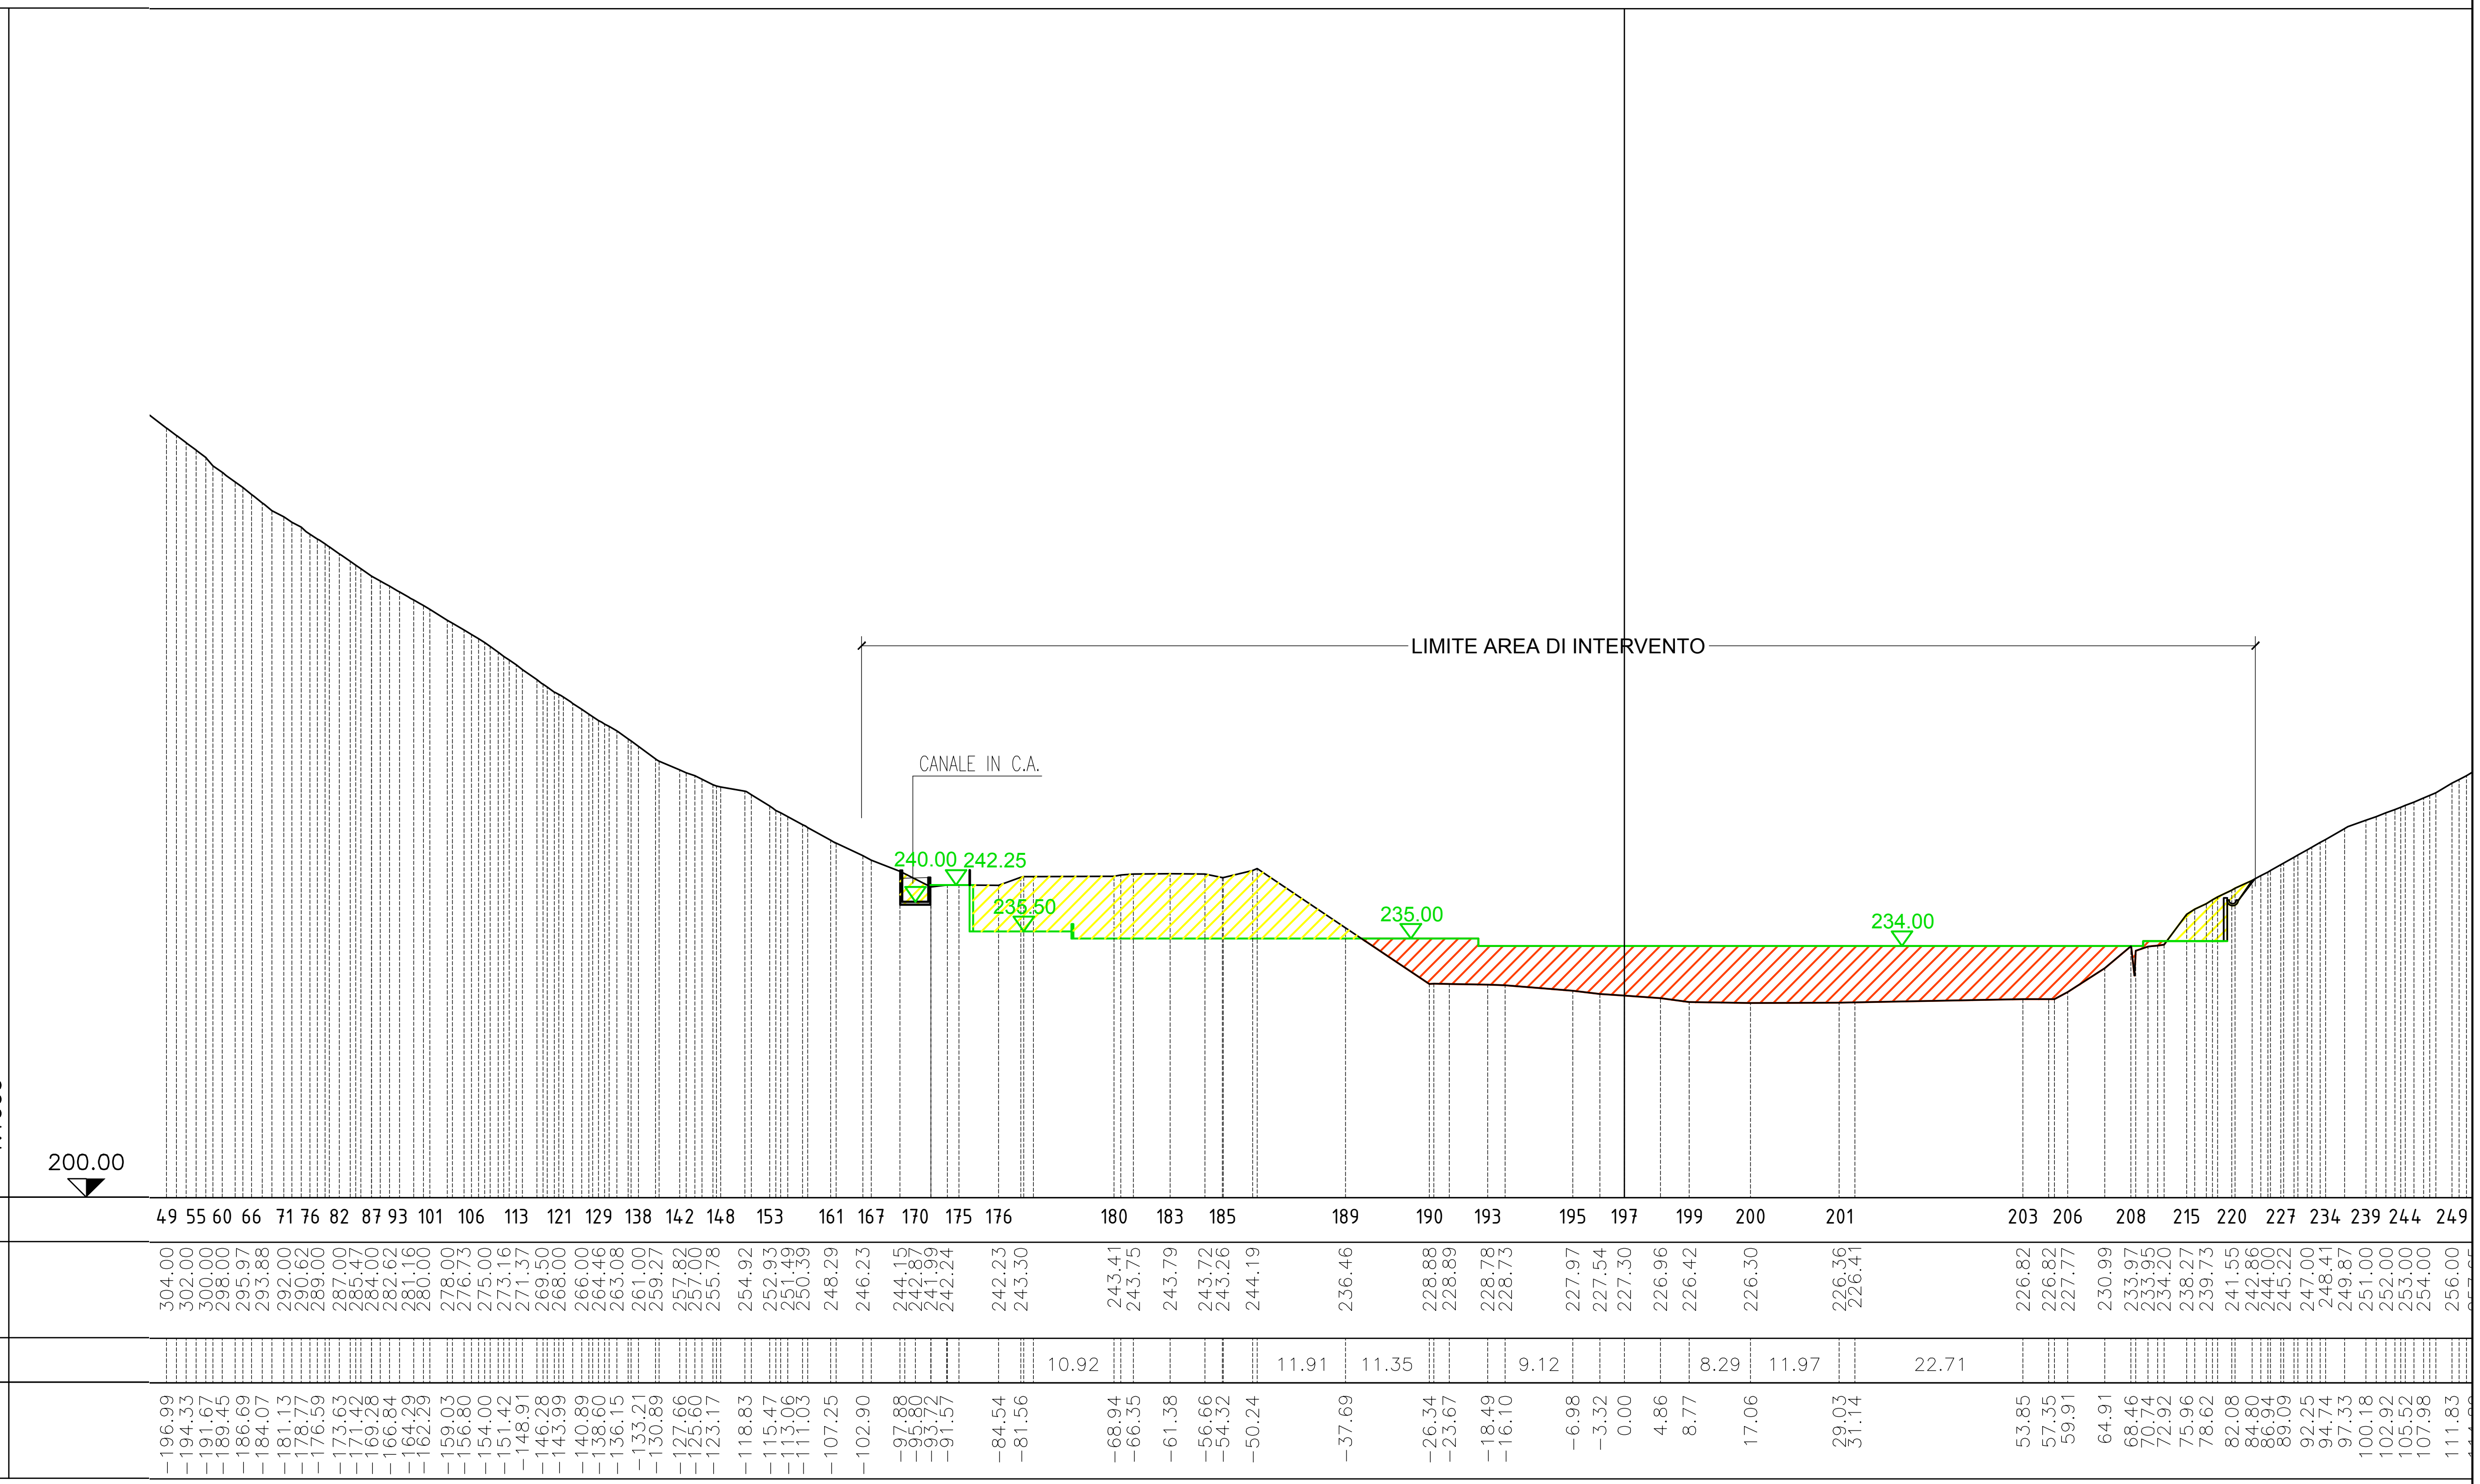


SEZIONE 25

LEGENDA

Scavo

Rilevato


Quota progetto

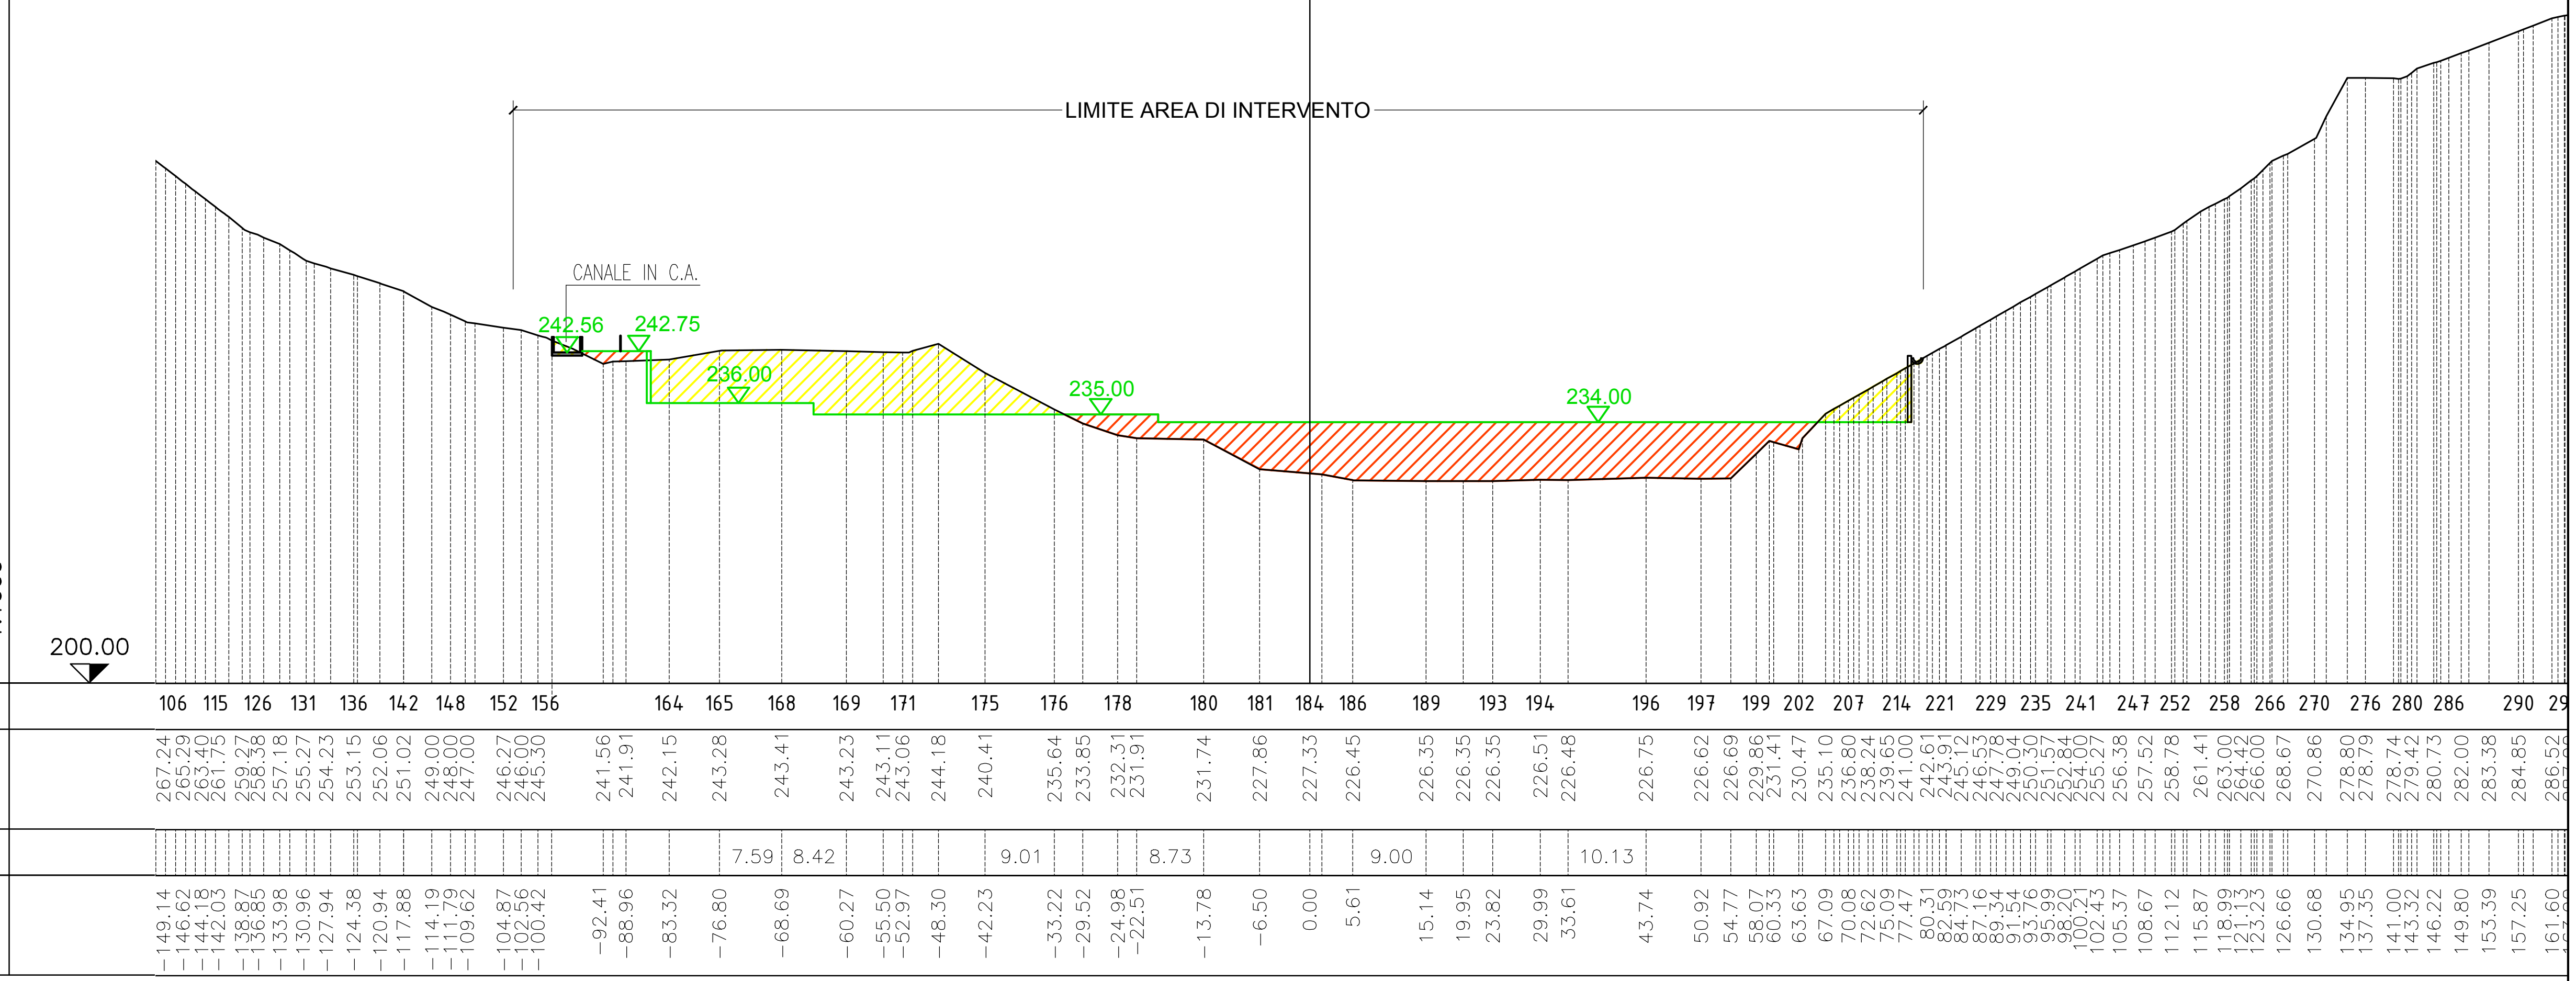

SEZIONE 26

LEGENDA


- Scavo
- Rilevato
- Quota progetto

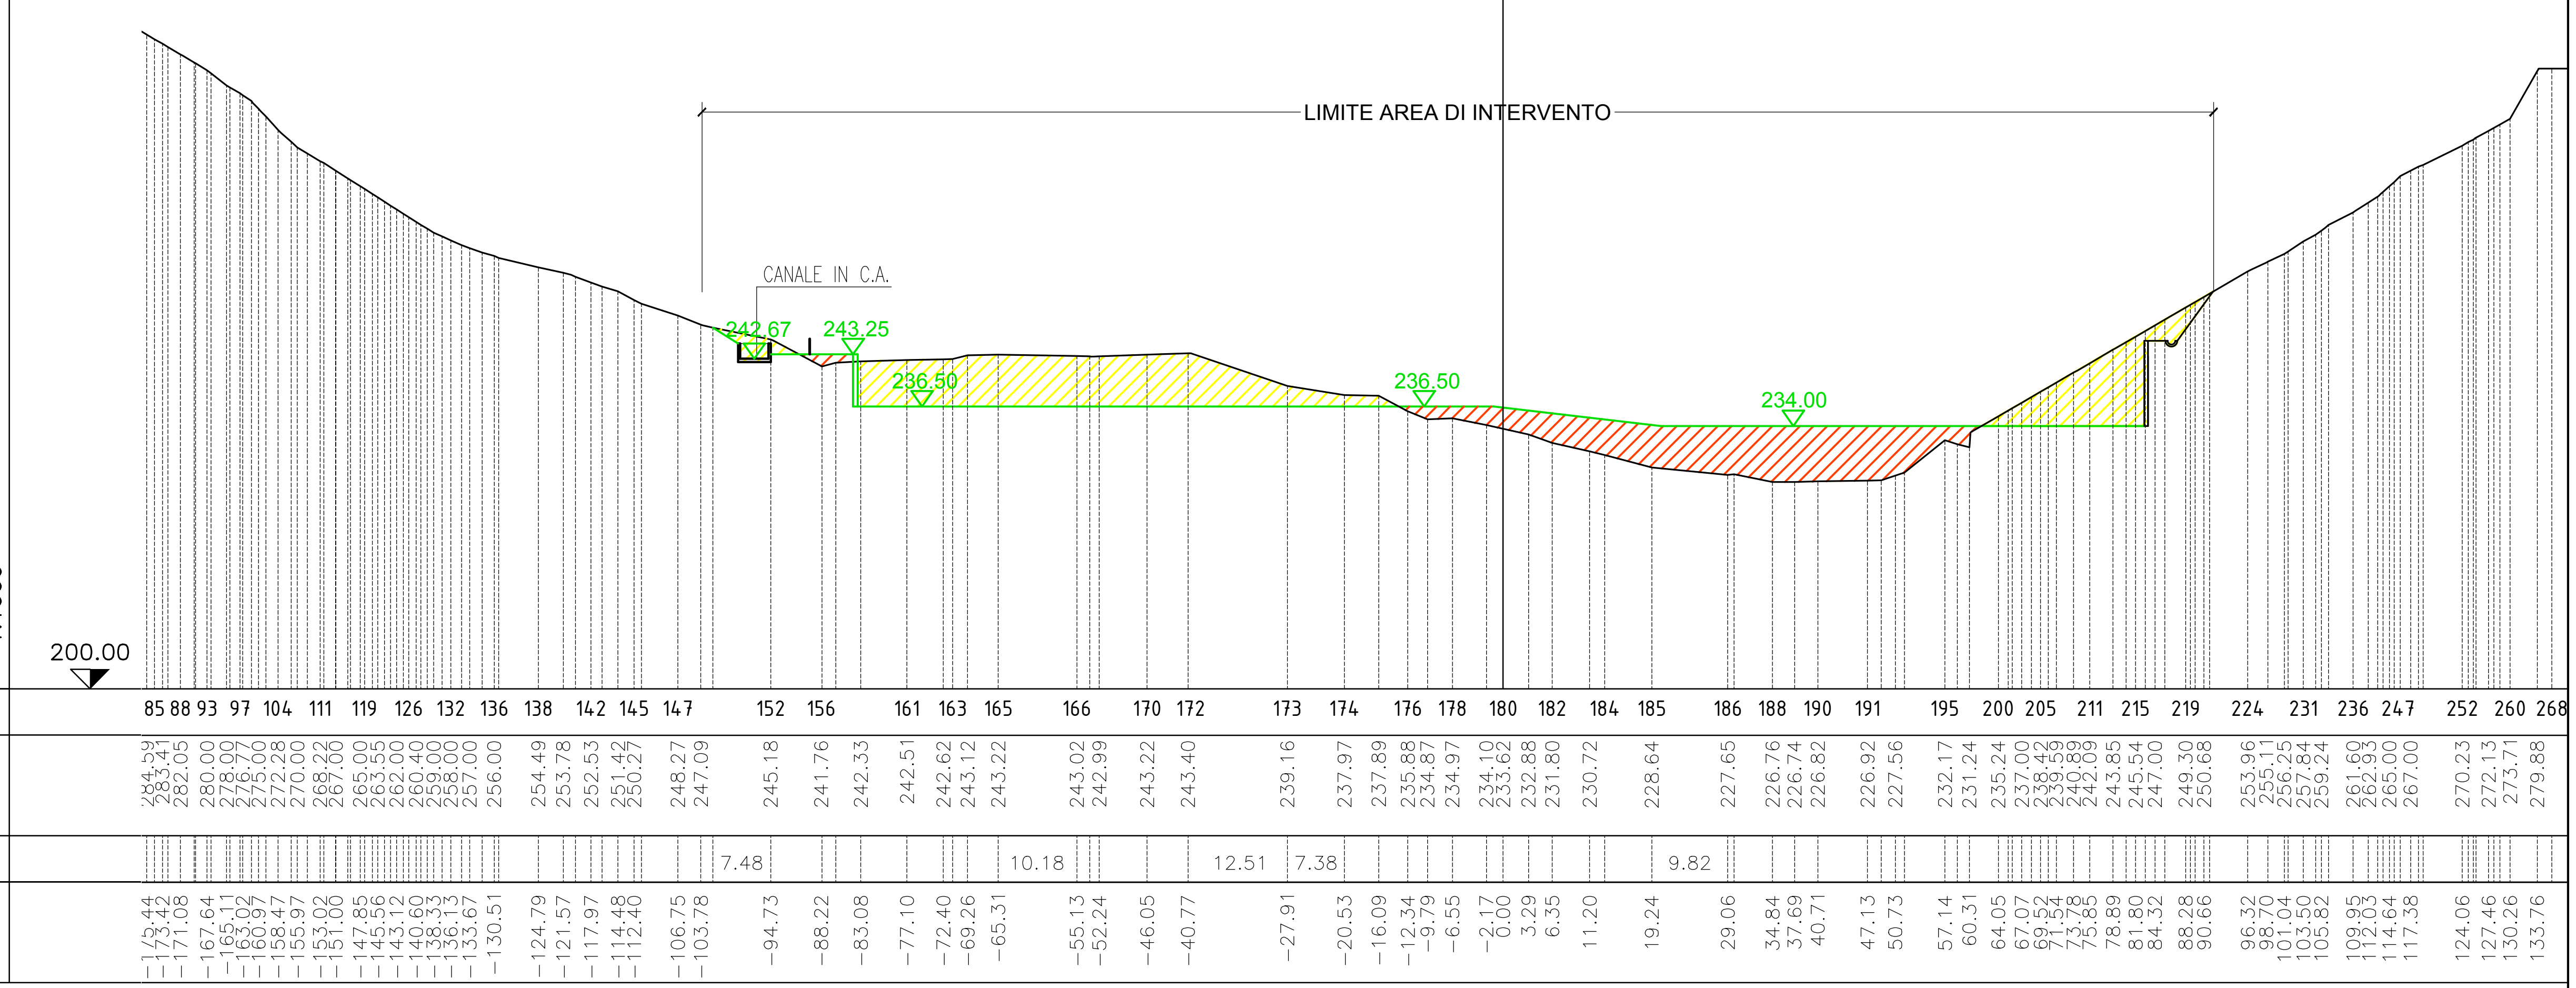

SEZIONE 27

LEGENDA

- Scavo
- Rilevato
- Quota progetto

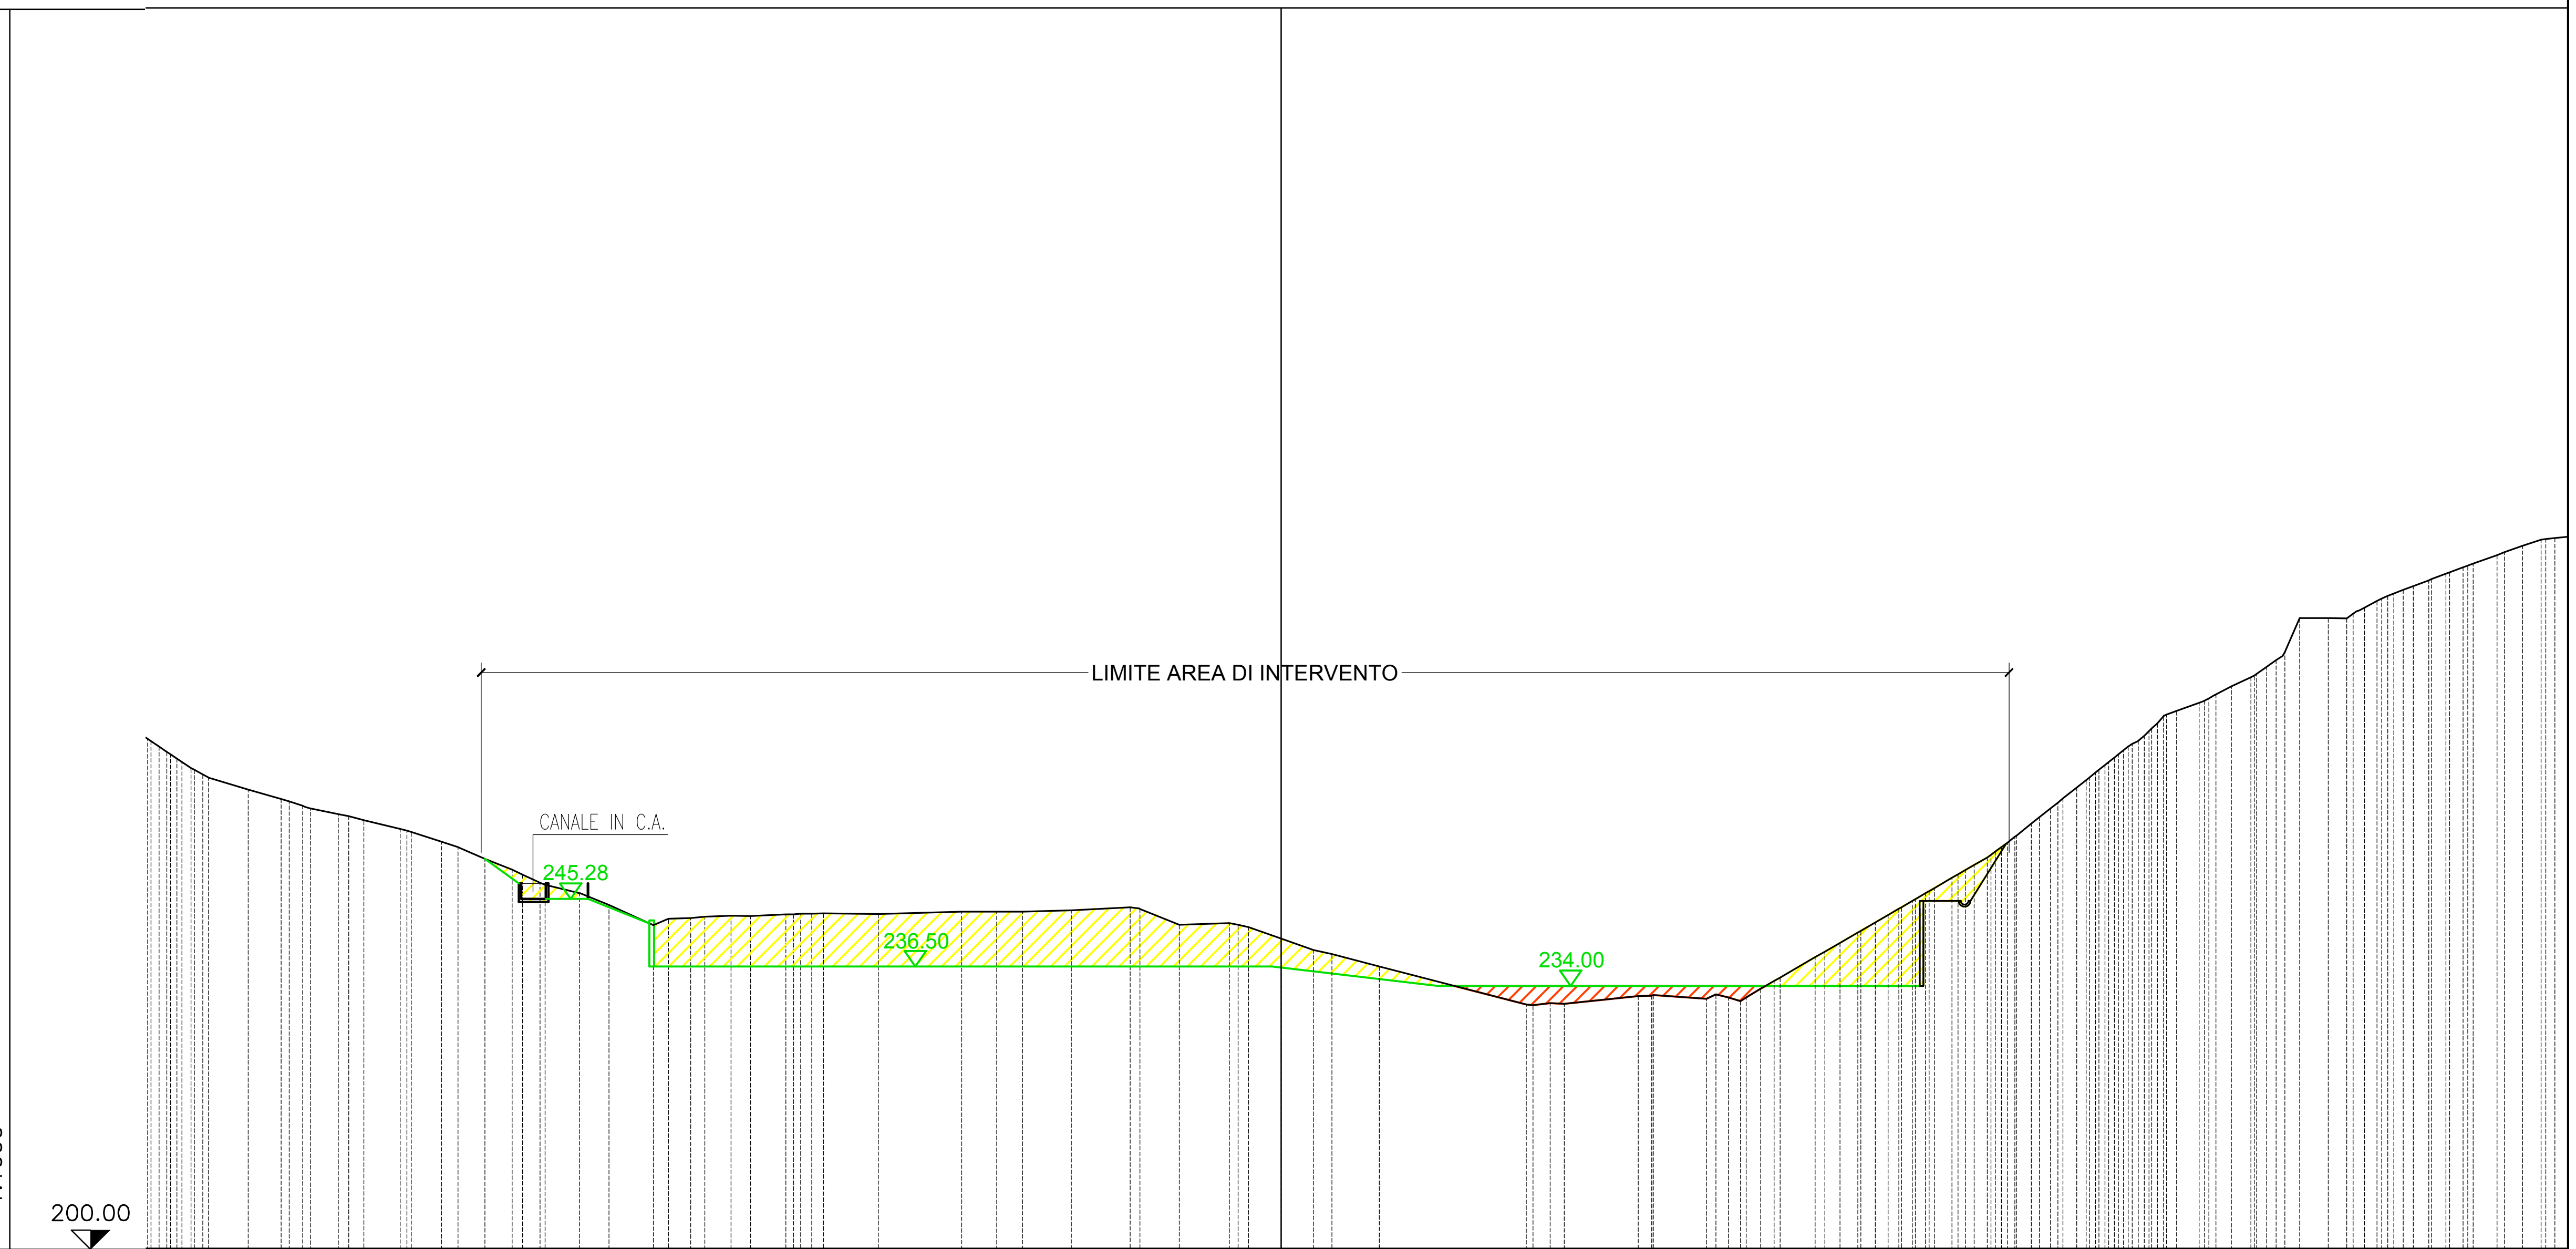


PUNTI BATTUTI	120 127 131 137 140 143 146 149 156 158 162 164 166 170 171 173 174 175 179 180 183 185 186 187 191 195 200 203 206 211 217 223 229 234 243 255 263 268 273 279 286 292 295
QUOTE TERRENO	[illegible] 264.32 262.24 261.00 259.44 258.20 257.33 256.26 255.49 254.32 252.67 251.97 250.47 249.06 247.38 246.01 244.50 241.87 242.81 243.10 243.05 243.26 243.37 243.30 243.63 243.61 243.64 243.81 244.20 241.93 242.12 241.60 240.12 238.64 238.11 236.52 231.57 231.76 232.67 232.35 232.50 232.53 234.63 237.72 239.58 240.91 242.23 244.00 245.23 246.68 248.00 249.66 251.00 252.55 255.03 256.99 259.71 261.65 263.58 265.36 267.00 269.13 270.68 271.69 272.79 274.00 275.33 276.71 281.65 281.64 281.62 283.00 284.19 285.31 286.55 287.39 288.23 289.81 291.00 291.80
PARZIALI TERRENO	10.78 7.62 19.07 9.58
PROGRESSIVE TERRENO	[illegible] -144.37 -141.24 -138.96 -133.84 -129.55 -126.77 -122.12 -118.83 -114.14 -108.76 -106.62 -103.14 -99.62 -96.02 -90.91 -87.08 -81.32 -76.47 -71.26 -68.74 -64.17 -60.82 -52.17 -41.39 -36.86 -33.49 -27.16 -19.54 -13.17 -6.68 -4.21 0.00 4.19 6.58 12.71 31.78 34.87 46.26 55.13 57.96 60.26 63.87 69.20 72.41 74.71 76.98 80.04 82.16 84.66 86.93 89.80 91.98 94.09 97.21 99.68 103.09 105.54 107.96 110.27 112.44 114.73 118.93 120.96 123.12 125.65 127.71 129.73 131.95 135.68 138.06 140.37 142.59 145.40 148.68 150.91 153.14 157.55 160.83 163.23

SEZIONE 28

LEGENDA

- Scavo
- Rilevato
- Quota progetto

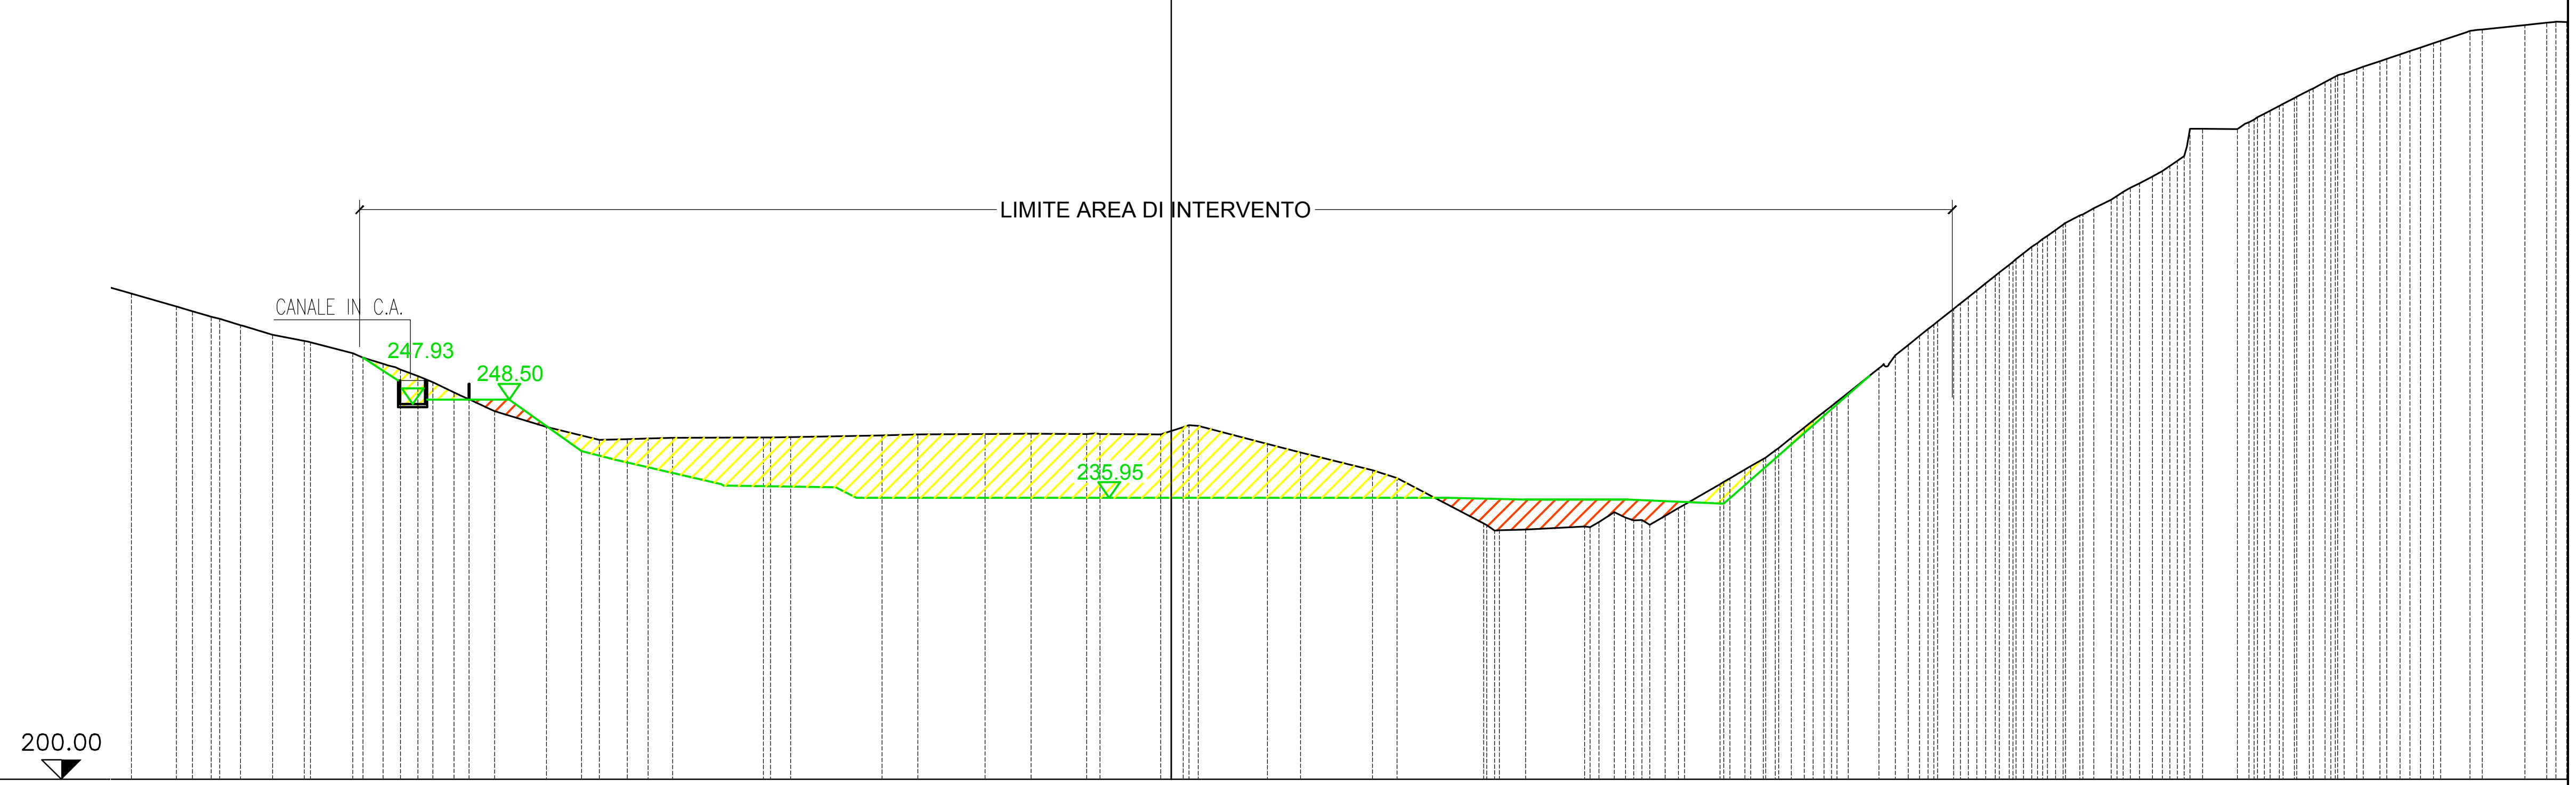

1:1000


1:1000

PUNTI BATTUTI	126, 129, 132, 136, 140, 144, 148, 152, 154, 160, 162, 164, 167, 169, 170, 171, 174, 179, 181, 183, 188, 193, 197, 200, 205, 210, 215, 222, 228, 235, 244, 248, 254, 261, 271, 276, 286, 291, 296, 298, 30
QUOTE TERRENO	262.03, 260.39, 259.79, 259.09, 258.00, 256.76, 256.00, 254.41, 253.07, 252.33, 251.51, 249.41, 247.00, 245.00, 241.93, 243.34, 243.46, 243.51, 243.61, 243.66, 243.71, 243.94, 244.07, 244.09, 244.15, 244.11, 244.05, 244.95, 242.84, 241.74, 239.49, 238.50, 232.68, 231.91, 232.28, 234.14, 233.07, 232.52, 234.64, 237.71, 239.57, 240.94, 243.60, 245.83, 247.67, 249.37, 252.50, 254.15, 256.64, 258.47, 260.08, 262.43, 264.29, 266.11, 268.00, 270.13, 272.00, 274.00, 275.53, 277.00, 278.34, 280.80, 283.04, 284.27, 285.39, 287.00, 288.22, 289.44, 290.70, 291.71, 292.58, 293.45, 294.32, 295.41, 295.76, 296.32, 296.61, 296.73
PARZIALI TERRENO	11.58, 11.66, 8.58, 7.78, 8.85, 9.19, 11.08, 7.54
PROGRESSIVE TERRENO	-132.84, -127.06, -125.03, -122.62, -118.88, -114.81, -110.74, -104.57, -100.69, -98.44, -96.22, -91.61, -86.42, -79.82, -73.04, -69.50, -66.82, -63.67, -52.09, -48.61, -36.95, -32.36, -23.78, -17.89, -10.82, -1.34, 1.54, 12.27, 16.49, 25.68, 28.83, 39.91, 45.25, 52.79, 56.60, 59.07, 61.12, 64.78, 70.08, 73.29, 75.64, 79.20, 82.00, 84.32, 86.46, 90.40, 92.47, 95.60, 97.90, 99.94, 102.89, 105.23, 107.52, 109.89, 112.94, 116.05, 120.05, 122.49, 125.33, 127.57, 129.74, 136.20, 138.31, 140.35, 143.44, 145.85, 148.12, 151.41, 154.39, 156.98, 159.57, 162.16, 165.44, 167.45, 172.89, 175.70, 178.06

SEZIONE 29

LEGENDA

- Scavo
- Rilevato
- Quota progetto

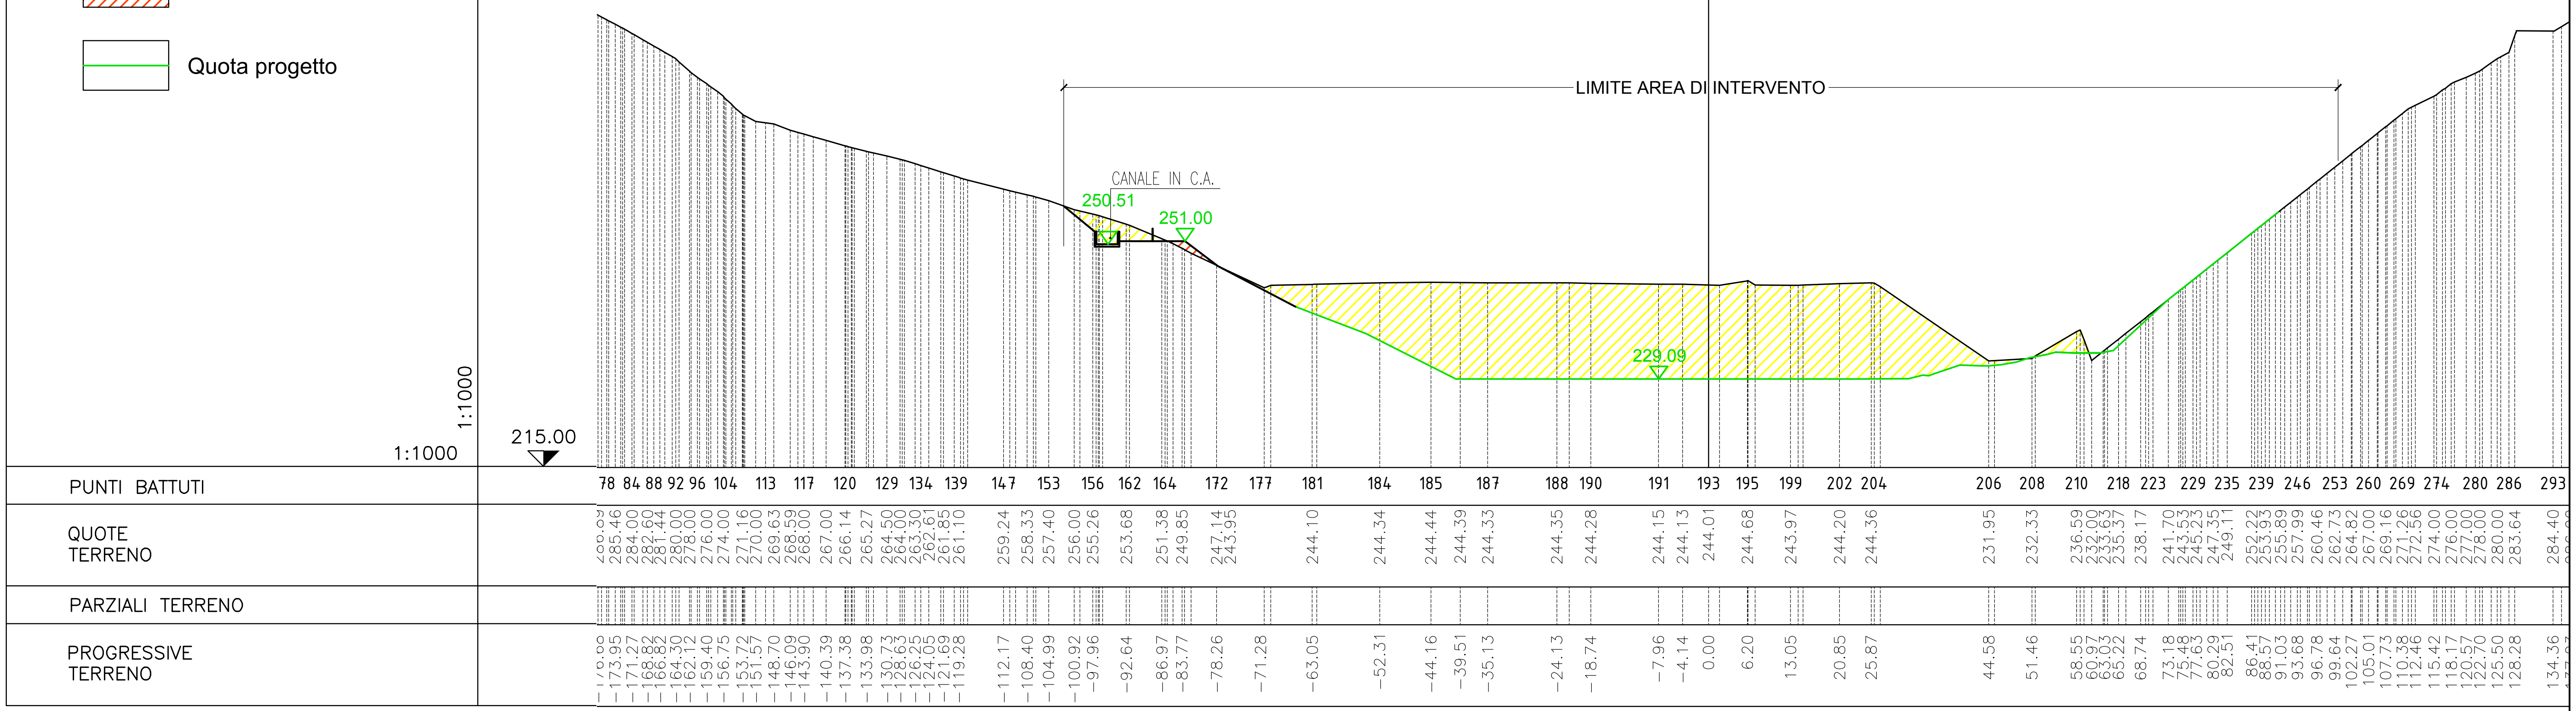


SEZIONE 30

LEGENDA

- Scavo
- Rilevato
- Quota progetto

1:1000

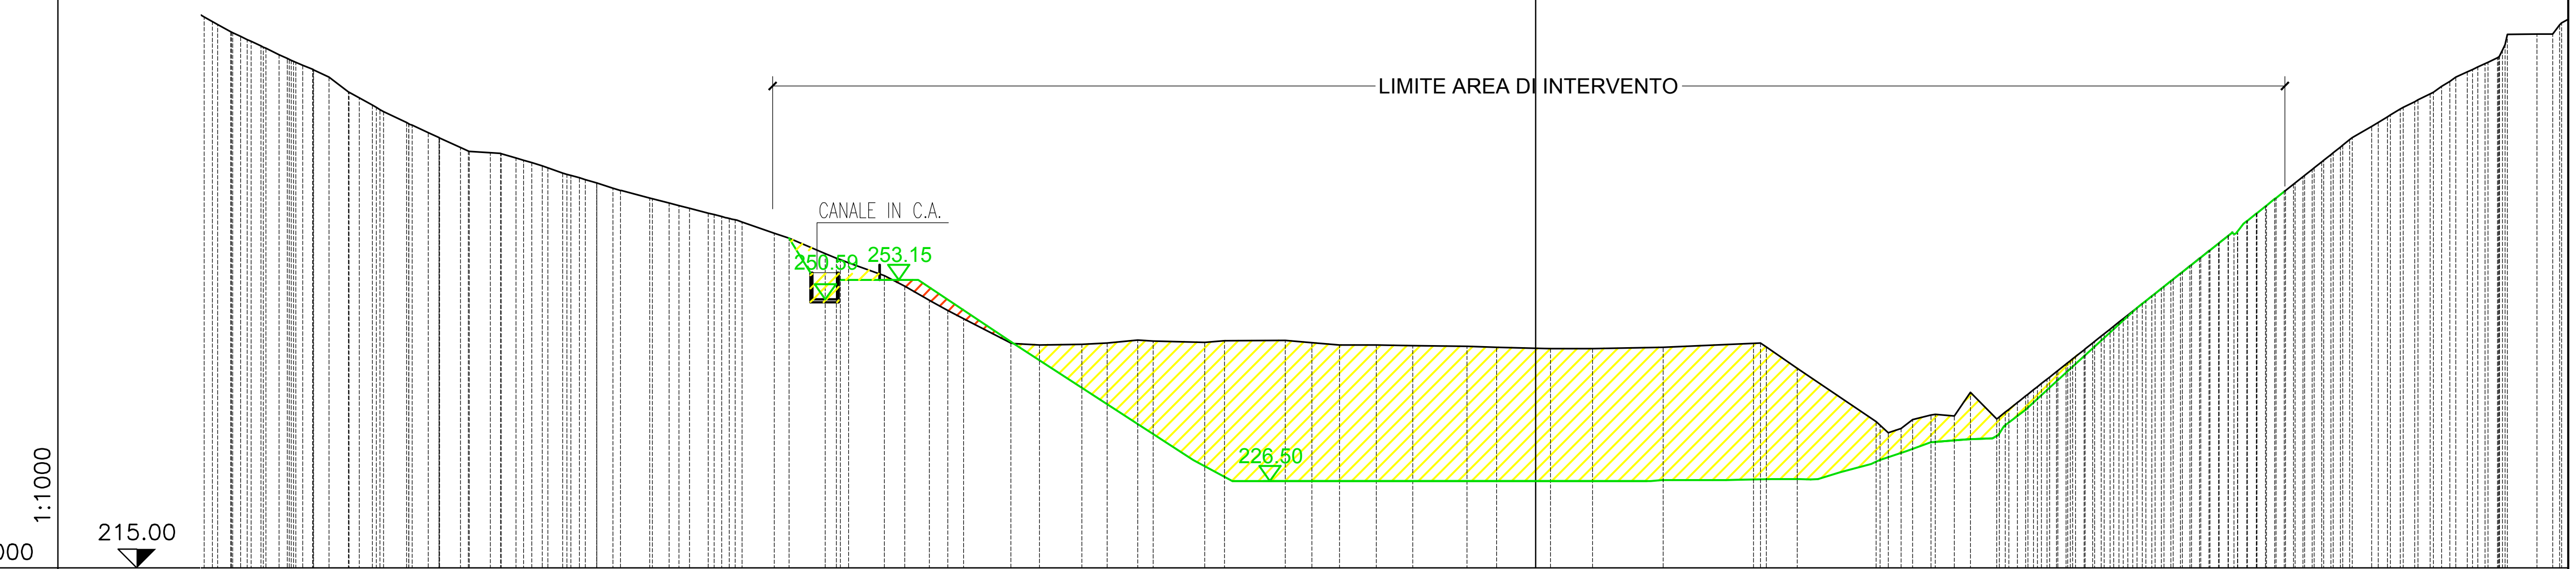


PUNTI BATTUTI	75 80 85 92 96 102 107 114 118 123 131 136 140 151 153 157 159 164 171 173 175 177 179 181 183 184 186 188 189 190 193 194 199 203 214 227 237 246 256 267 277 287 293 299 305 313
QUOTE TERRENO	287.39 286.05 285.00 284.00 283.00 282.00 281.04 280.00 278.07 276.30 274.00 272.64 270.69 270.00 269.30 268.68 268.00 267.15 266.45 265.29 264.00 263.34 262.64 262.00 261.39 260.81 259.32 256.65 255.84 253.69 252.30 250.44 249.10 248.00 240.65 244.80 244.54 244.59 244.77 245.17 245.03 244.87 245.07 245.11 244.81 244.54 244.50 244.42 244.34 244.22 244.08 244.03 244.22 244.73 241.45 234.36 233.46 235.23 235.11 238.26 234.73 236.88 238.58 240.27 242.00 243.87 245.69 247.55 249.43 251.32 253.00 255.00 257.00 259.00 260.96 262.91 264.86 266.82 268.78 270.74 273.48 274.75 276.00 277.82 279.43 280.73 281.82 283.59 285.74 285.72
PARZIALI TERRENO	8.04 9.33 12.03 10.43
PROGRESSIVE TERRENO	-175.42 -173.00 -170.80 -168.66 -166.58 -164.38 -162.15 -159.98 -157.41 -154.22 -149.69 -146.83 -142.52 -138.56 -135.16 -133.10 -130.97 -128.43 -125.98 -122.31 -117.45 -114.88 -112.19 -109.69 -107.33 -105.22 -100.94 -94.16 -92.16 -86.33 -83.62 -80.37 -77.92 -75.84 -72.96 -69.57 -65.76 -60.15 -56.80 -52.73 -50.70 -43.84 -41.24 -33.20 -29.66 -26.03 -21.11 -16.28 -9.08 -5.19 0.00 7.55 16.88 28.91 34.69 45.12 48.46 52.42 55.50 57.64 61.12 63.85 66.00 68.14 70.33 72.69 75.00 77.34 79.71 82.11 84.23 86.76 89.28 91.81 94.29 96.76 99.23 101.71 104.20 106.69 110.81 112.93 115.01 118.59 121.20 123.52 125.87 128.16 132.76 134.81

SEZIONE 31

LEGENDA

- Scavo
- Rilevato
- Quota progetto

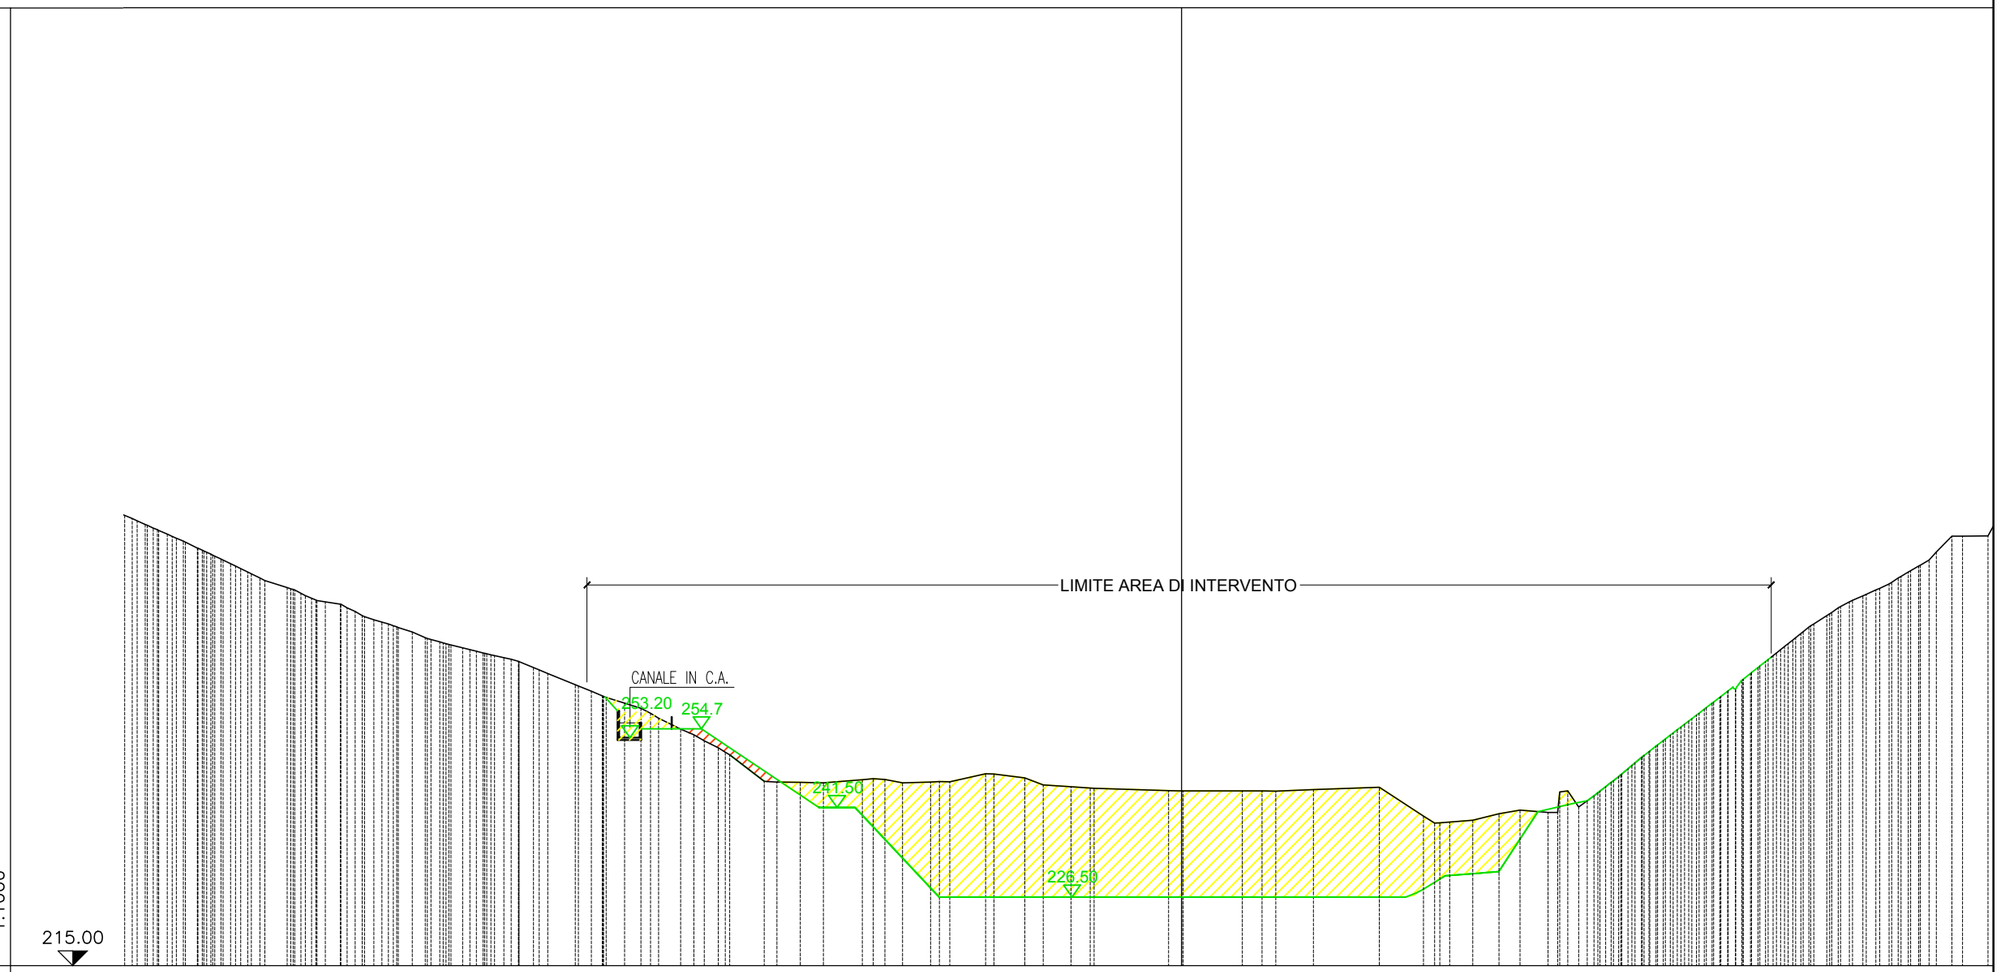


PUNTI BATTUTI	2 65 70 75 84 89 93 99 103 109 115 121 127 134 141 148 151 153 157 166 171 173 176 178 180 182 184 187 190 192 193 194 195 199 201 203 208 217 227 236 245 255 264 272 278 284 290 29
QUOTE TERRENO	290.00 289.61 288.39 287.36 286.18 285.03 284.00 283.00 282.00 281.00 280.00 278.40 277.44 276.33 275.62 274.38 273.00 272.28 270.94 270.00 269.28 268.30 267.73 267.13 266.64 266.02 265.00 264.00 262.10 261.00 260.17 259.00 258.14 256.51 254.67 253.68 251.51 250.00 244.47 245.41 245.79 245.71 245.64 246.15 246.20 245.64 245.79 245.83 247.19 246.48 245.28 245.01 244.76 244.36 244.30 244.30 244.31 244.27 244.51 244.91 240.05 238.92 239.38 240.47 241.07 240.68 244.28 242.65 244.26 246.00 249.91 251.82 253.64 255.48 257.33 259.00 261.00 262.81 265.00 267.00 269.00 270.69 272.28 273.70 275.24 277.00 278.00 279.00 280.29 282.00 284.36 287.01 287.09
PARZIALI TERRENO	12.48 9.97 11.04 7.45
PROGRESSIVE TERRENO	-177.41 -175.30 -172.61 -170.27 -167.58 -165.20 -162.96 -160.88 -158.83 -156.77 -154.72 -150.16 -147.84 -145.28 -141.19 -138.72 -135.57 -133.13 -129.13 -126.98 -124.54 -120.67 -118.39 -115.94 -113.75 -111.31 -108.81 -106.38 -101.76 -99.08 -97.03 -93.50 -90.75 -87.82 -84.08 -81.88 -77.80 -73.62 -70.21 -67.92 -64.02 -60.12 -53.60 -49.81 -46.86 -42.14 -38.92 -32.89 -26.35 -23.23 -18.56 -15.37 -2.21 0.00 10.19 13.47 15.79 22.12 33.16 40.61 43.33 48.86 53.28 56.81 61.48 64.81 68.07 70.22 72.45 74.90 77.18 79.63 82.01 84.41 86.84 89.01 91.62 93.98 96.75 99.27 101.79 103.93 106.09 108.30 110.59 114.36 116.52 118.73 120.75 123.72 126.68 129.28 135.34

SEZIONE 32

LEGENDA

- Scavo
- Rilevato
- Quota progetto

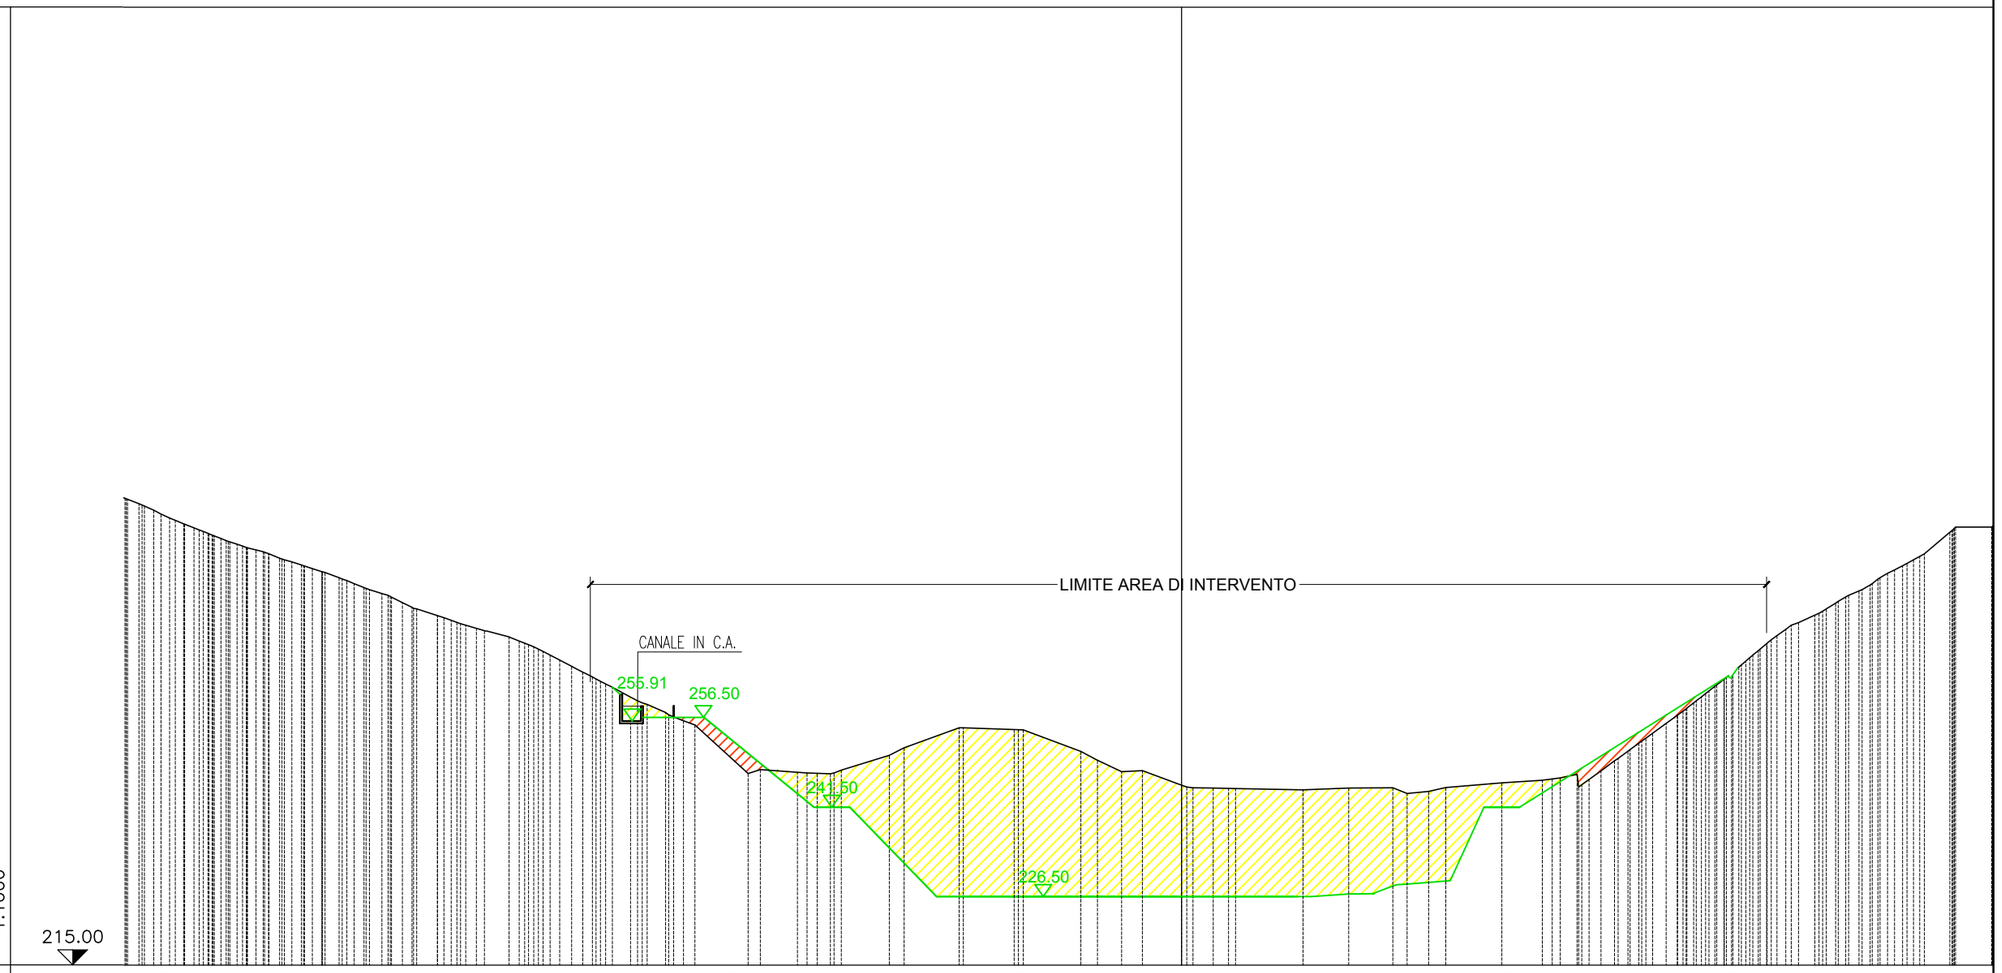

PUNTI BATTUTI	7 72 76 81 88 93 100 108 116 123 130 134 139 144 151 158 165 169 174 178 186 190 193 195 197 200 202 204 208 211 212 213 215 217 218 221 226 233 238 247 257 264 269 274 281 287 29
QUOTE TERRENO	292.38 291.32 290.00 289.00 289.00 287.04 286.21 285.28 284.64 284.43 283.13 282.13 281.00 280.00 279.00 278.00 277.33 275.82 274.75 273.64 272.85 272.00 271.09 270.05 269.00 268.00 266.17 265.11 264.00 262.62 259.96 258.73 257.36 256.00 255.00 253.68 248.08 247.81 247.28 247.06 247.09 250.17 251.44 254.82 254.49 250.84 249.36 247.46 247.61 245.19 244.69 244.66 244.41 244.70 244.74 243.80 244.14 244.77 245.56 246.00 246.41 247.03 246.15 249.26 250.69 252.57 255.55 257.39 259.34 261.00 262.85 265.00 267.00 268.91 271.33 272.46 273.73 275.73 277.00 278.00 279.77 281.27 282.40 283.58 287.60
PARZIALI TERRENO	8.06 9.24 8.54 9.65 11.31 7.65 7.42 9.43
PROGRESSIVE TERRENO	−175.02 −172.52 −169.88 −167.48 −164.90 −162.38 −160.38 −157.64 −155.35 −153.23 −151.03 −147.74 −144.29 −141.44 −138.91 −136.34 −134.24 −130.81 −128.41 −124.91 −122.60 −120.17 −117.02 −112.91 −110.26 −107.95 −104.42 −102.37 −100.22 −97.54 −92.51 −89.73 −86.64 −83.63 −81.01 −78.58 −75.12 −72.78 −70.74 −64.50 −61.18 −58.94 −49.07 −46.61 −37.37 −28.11 −16.92 −14.12 −10.06 −6.59 0.00 5.30 7.86 20.37 28.02 35.44 37.83 41.45 44.32 53.75 60.54 63.52 66.35 68.38 72.66 74.90 77.22 81.31 84.13 88.52 91.03 93.50 95.89 98.16 101.39 103.52 106.27 109.74 111.96 114.20 116.87 119.67 123.13 123.89 128.93


SEZIONE 33

LEGENDA


- Scavo
- Rilevato
- Quota progetto

1:1000

1:1000

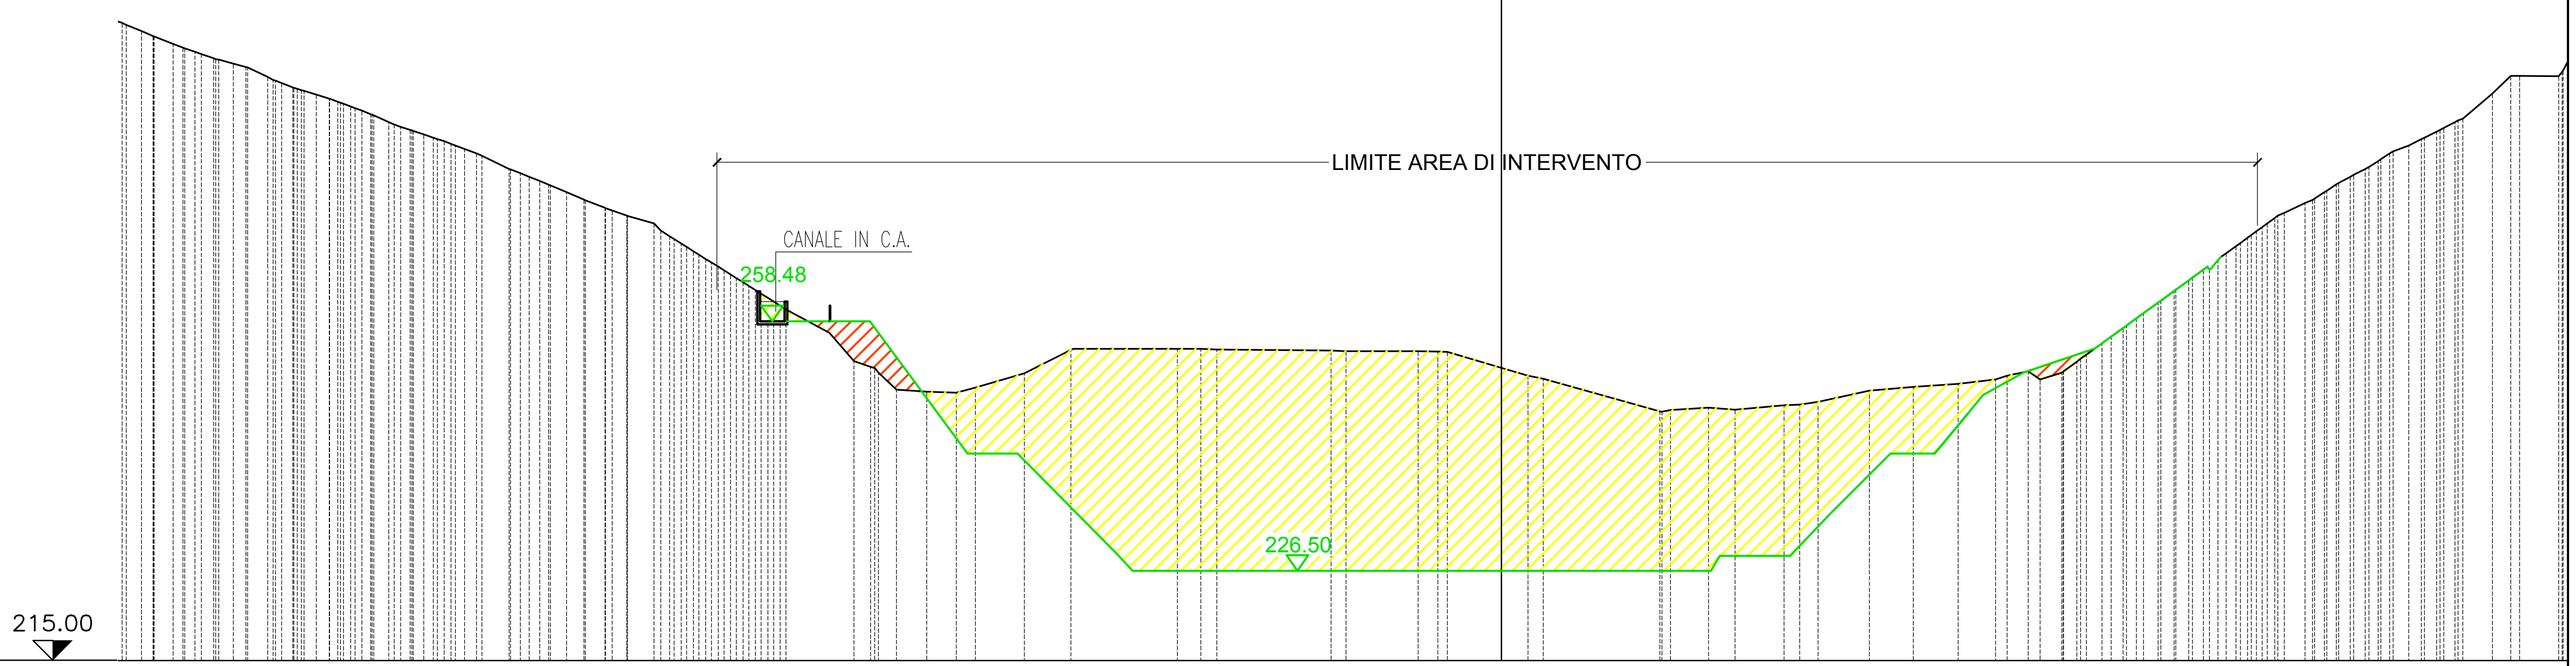

PUNTI BATTUTI	77 80 85 89 93 96 104 112 119 127 131 138 144 148 155 162 169 175 182 184 186 187 190 193 195 198 200 201 205 207 210 211 212 214 217 224 229 235 241 249 256 263 267 273 27
QUOTE TERRENO	296.44 295.00 294.03 293.00 292.17 291.47 289.79 288.44 287.52 286.61 285.78 285.00 284.00 283.00 282.00 281.21 280.00 278.00 277.00 275.96 275.00 274.06 273.00 272.01 271.00 269.36 268.00 266.46 265.00 263.46 262.07 260.47 253.35 252.62 249.72 249.44 249.30 249.95 251.79 254.82 254.94 254.92 254.84 254.70 254.61 254.58 252.50 251.50 246.94 247.39 247.13 247.70 248.14 249.60 250.06 250.44 251.02 252.04 251.89 253.65 255.65 257.59 259.51 261.09 263.70 265.62 267.18 269.17 271.00 272.35 273.62 275.00 277.00 278.24 280.00 281.00 282.00 283.24 284.41 287.65 289.93 289.87
PARZIALI TERRENO	13.33 14.60 9.21 14.93
PROGRESSIVE TERRENO	−176.18 −172.73 −170.15 −167.39 −164.98 −162.46 −158.07 −154.83 −151.83 −149.07 −146.85 −144.84 −142.55 −139.80 −136.83 −134.58 −131.31 −127.13 −124.55 −122.05 −119.78 −117.56 −114.86 −112.07 −108.58 −106.56 −104.39 −101.93 −99.61 −97.17 −94.84 −92.39 −89.84 −87.35 −85.11 −82.96 −80.80 −77.50 −73.64 −69.83 −67.41 −61.11 −55.16 −41.52 −38.51 −36.45 −21.85 −10.70 −8.16 0.00 3.37 20.30 26.54 29.93 36.19 40.55 47.15 52.76 58.52 63.30 67.46 71.77 74.20 76.95 79.62 82.26 84.44 88.04 90.68 92.83 95.57 98.09 100.30 102.95 105.41 108.72 111.11 113.78 116.23 118.24 120.69 123.15 126.93 129.29 135.42

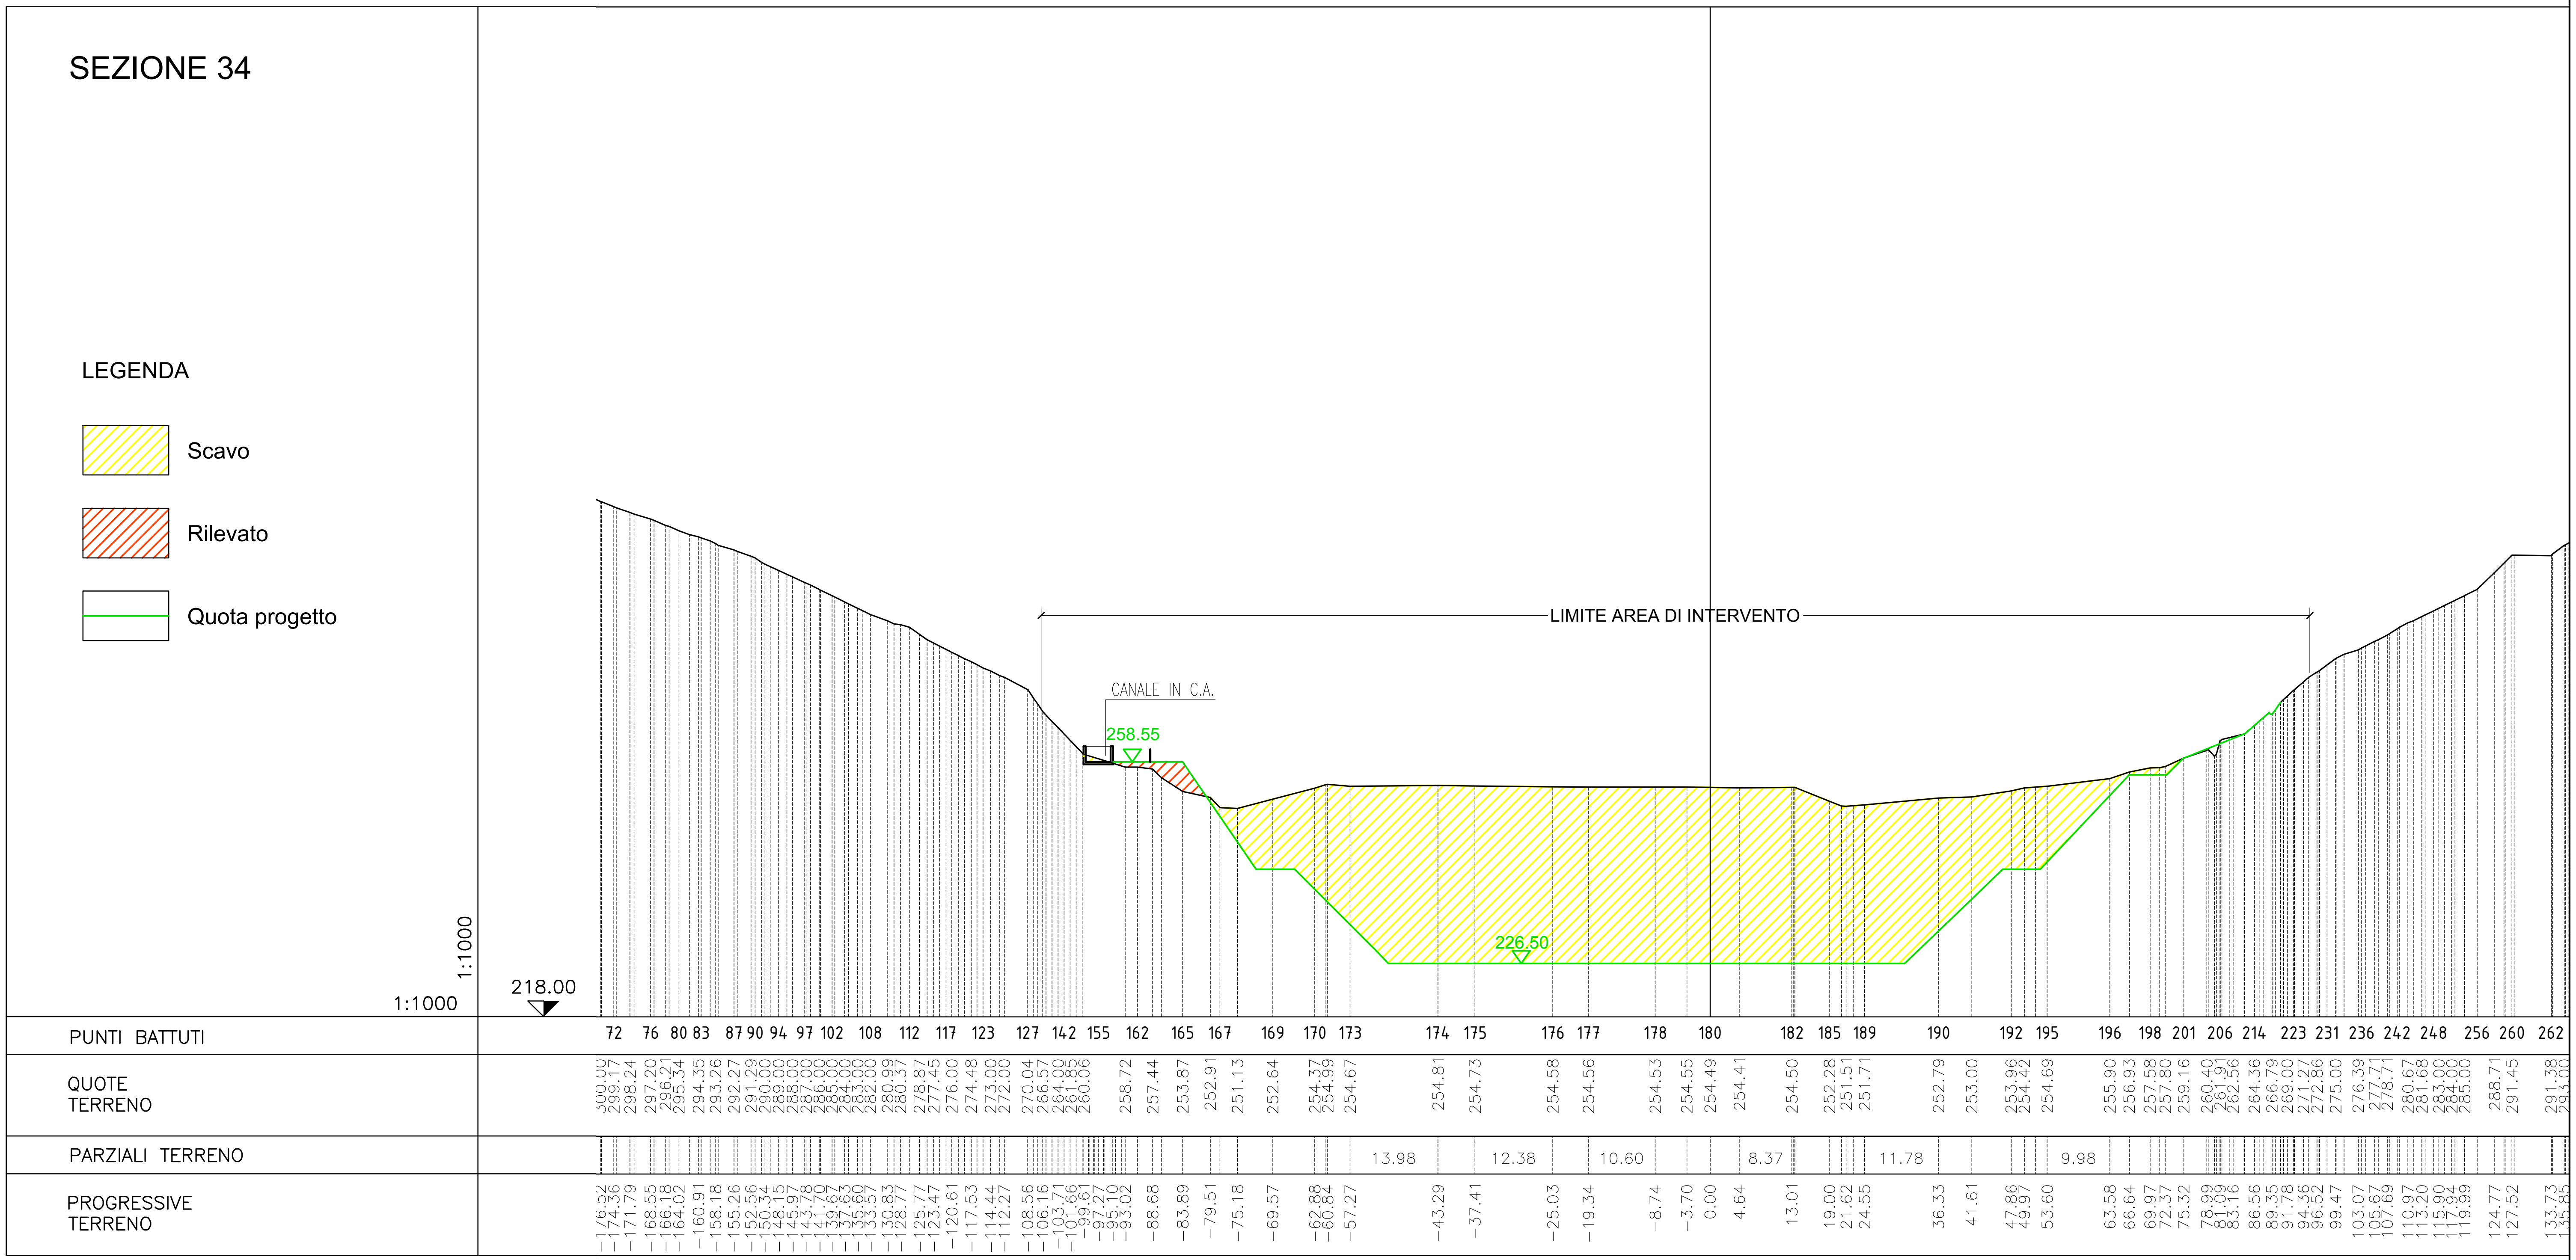
SEZIONE 34
LEGENDA
Scavo
Rilevato
Quota progetto
1:1000
1:1000
218.00
LIMITE AREA DI INTERVENTO
CANALE IN C.A.
258.55
226.50
PUNTI BATTUTI
72 76 80 83 87 90 94 97 102 108 112 117 123 127 142 155 162 165 167 169 170 173 174 175 176 177 178 180 182 185 189 190 192 195 196 198 201 206 214 223 231 236 242 248 256 260 262
QUOTE TERRENO
300.00 299.17 298.24 297.20 296.21 295.34 294.35 293.26 292.27 291.29 290.00 289.00 288.00 287.00 286.00 285.00 284.00 283.00 282.00 280.99 280.37 278.87 277.45 276.00 274.48 273.00 272.00 270.04 266.57 264.00 261.85 260.06 258.72 257.44 253.87 252.91 251.13 252.64 254.37 254.99 254.67 254.81 254.73 254.58 254.56 254.53 254.55 254.49 254.41 254.50 252.28 251.51 251.71 252.79 253.00 253.96 254.42 254.69 255.90 256.93 257.58 257.80 259.16 260.40 261.91 262.56 264.36 266.79 269.00 271.27 272.86 275.00 276.39 277.71 278.71 280.67 281.68 283.00 284.00 285.00 288.71 291.45 291.38 293.00
PARZIALI TERRENO
13.98 12.38 10.60 8.37 11.78 9.98
PROGRESSIVE TERRENO
-176.52 -174.36 -171.79 -168.55 -166.18 -164.02 -160.91 -158.18 -155.26 -152.56 -150.34 -148.15 -145.97 -143.78 -141.70 -139.67 -137.63 -135.60 -133.57 -130.83 -128.77 -125.77 -123.47 -120.61 -117.53 -114.44 -112.27 -108.56 -106.16 -103.71 -101.66 -99.61 -97.27 -95.10 -93.02 -88.68 -83.89 -79.51 -75.18 -69.57 -62.88 -60.84 -57.27 -43.29 -37.41 -25.03 -19.34 -8.74 -3.70 0.00 4.64 13.01 19.00 21.62 24.55 36.33 41.61 47.86 49.97 53.60 63.58 66.64 69.97 72.37 75.32 78.99 81.09 83.16 86.56 89.35 91.78 94.36 96.52 99.47 103.07 105.67 107.69 110.97 113.20 115.90 117.94 119.99 124.77 127.52 133.73 135.85


SEZIONE 35

LEGENDA

Scavo

Rilevato


Quota progetto

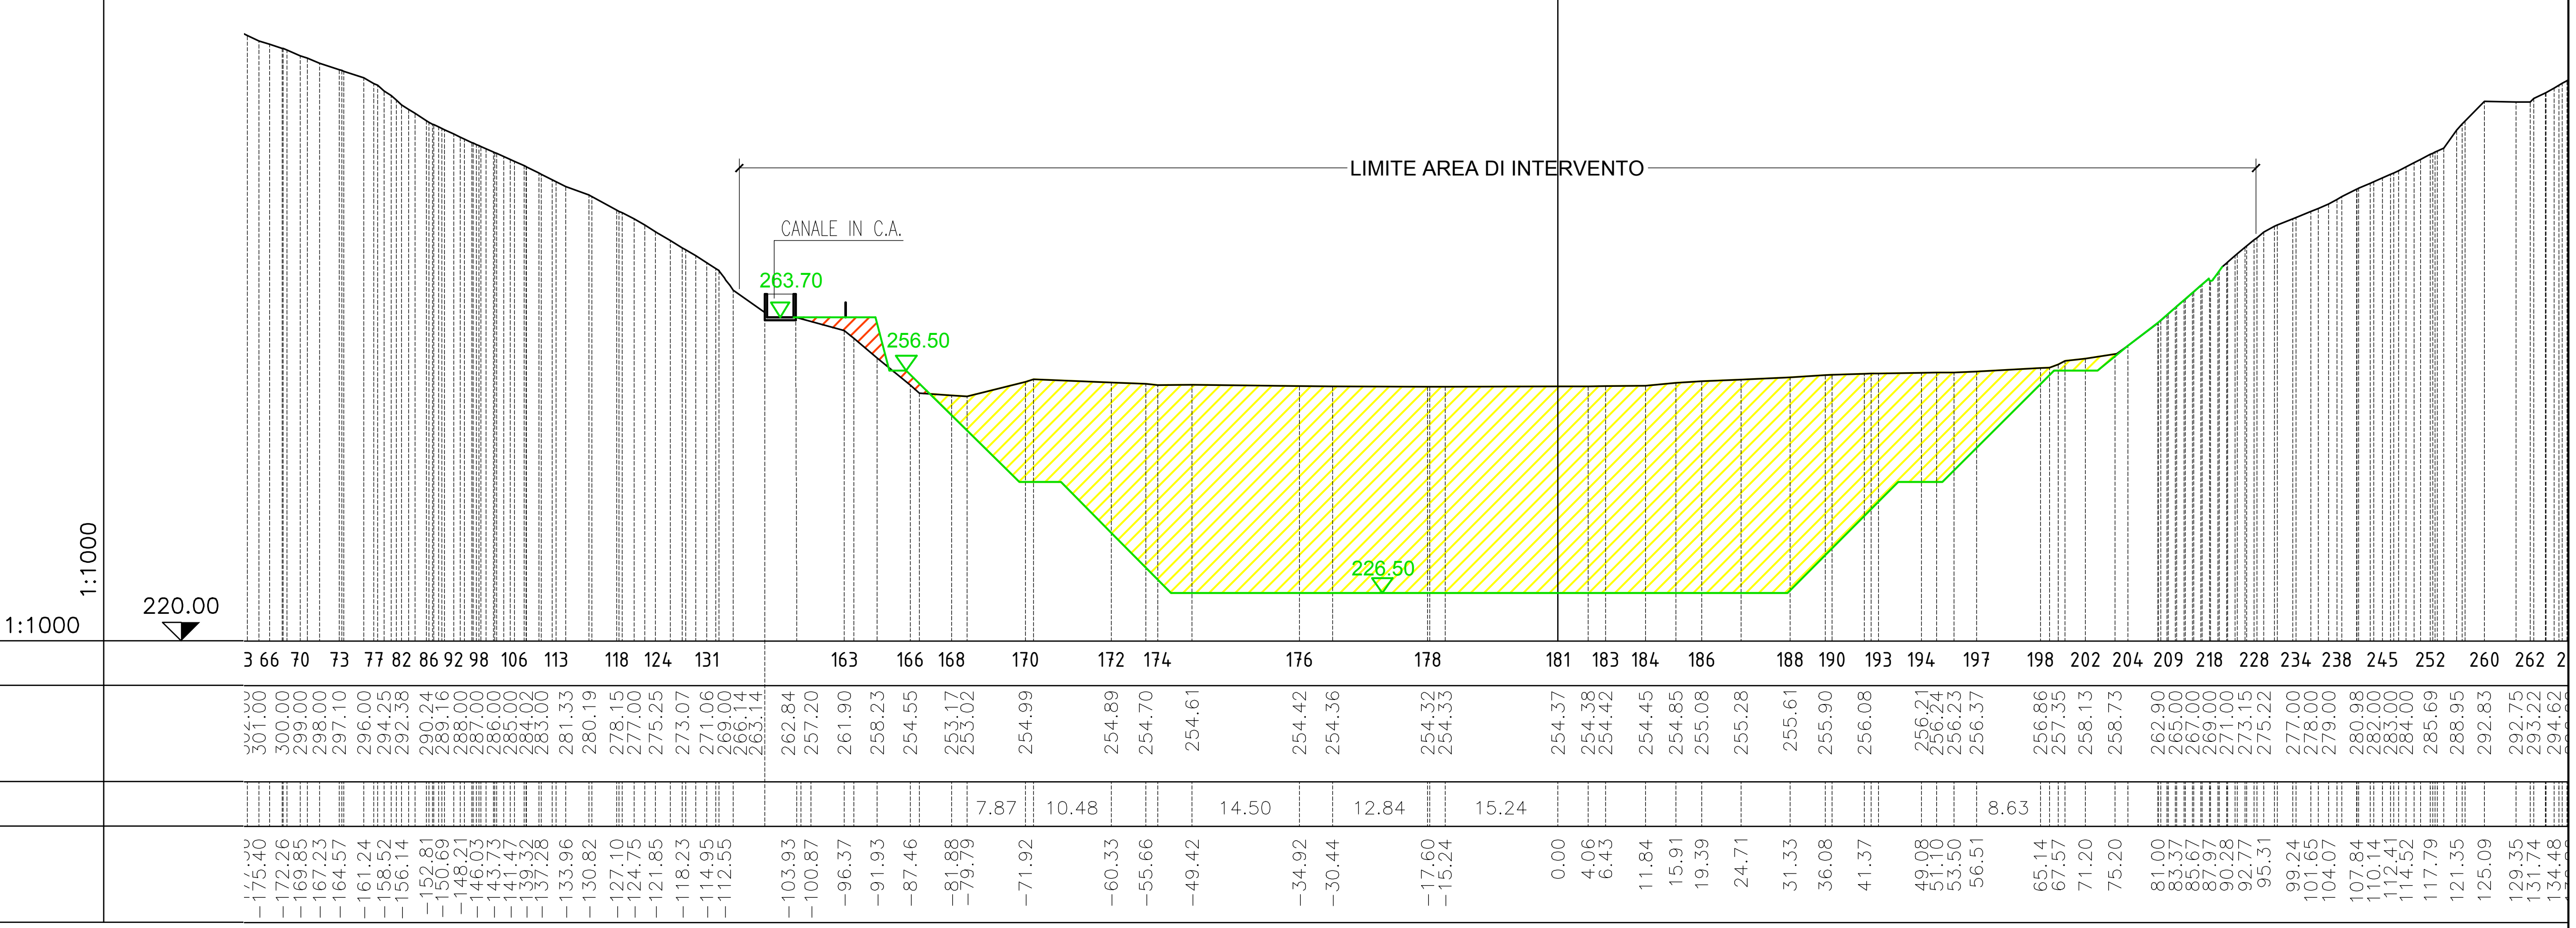

SEZIONE 36

LEGENDA

- Scavo
- Rilevato
- Quota progetto

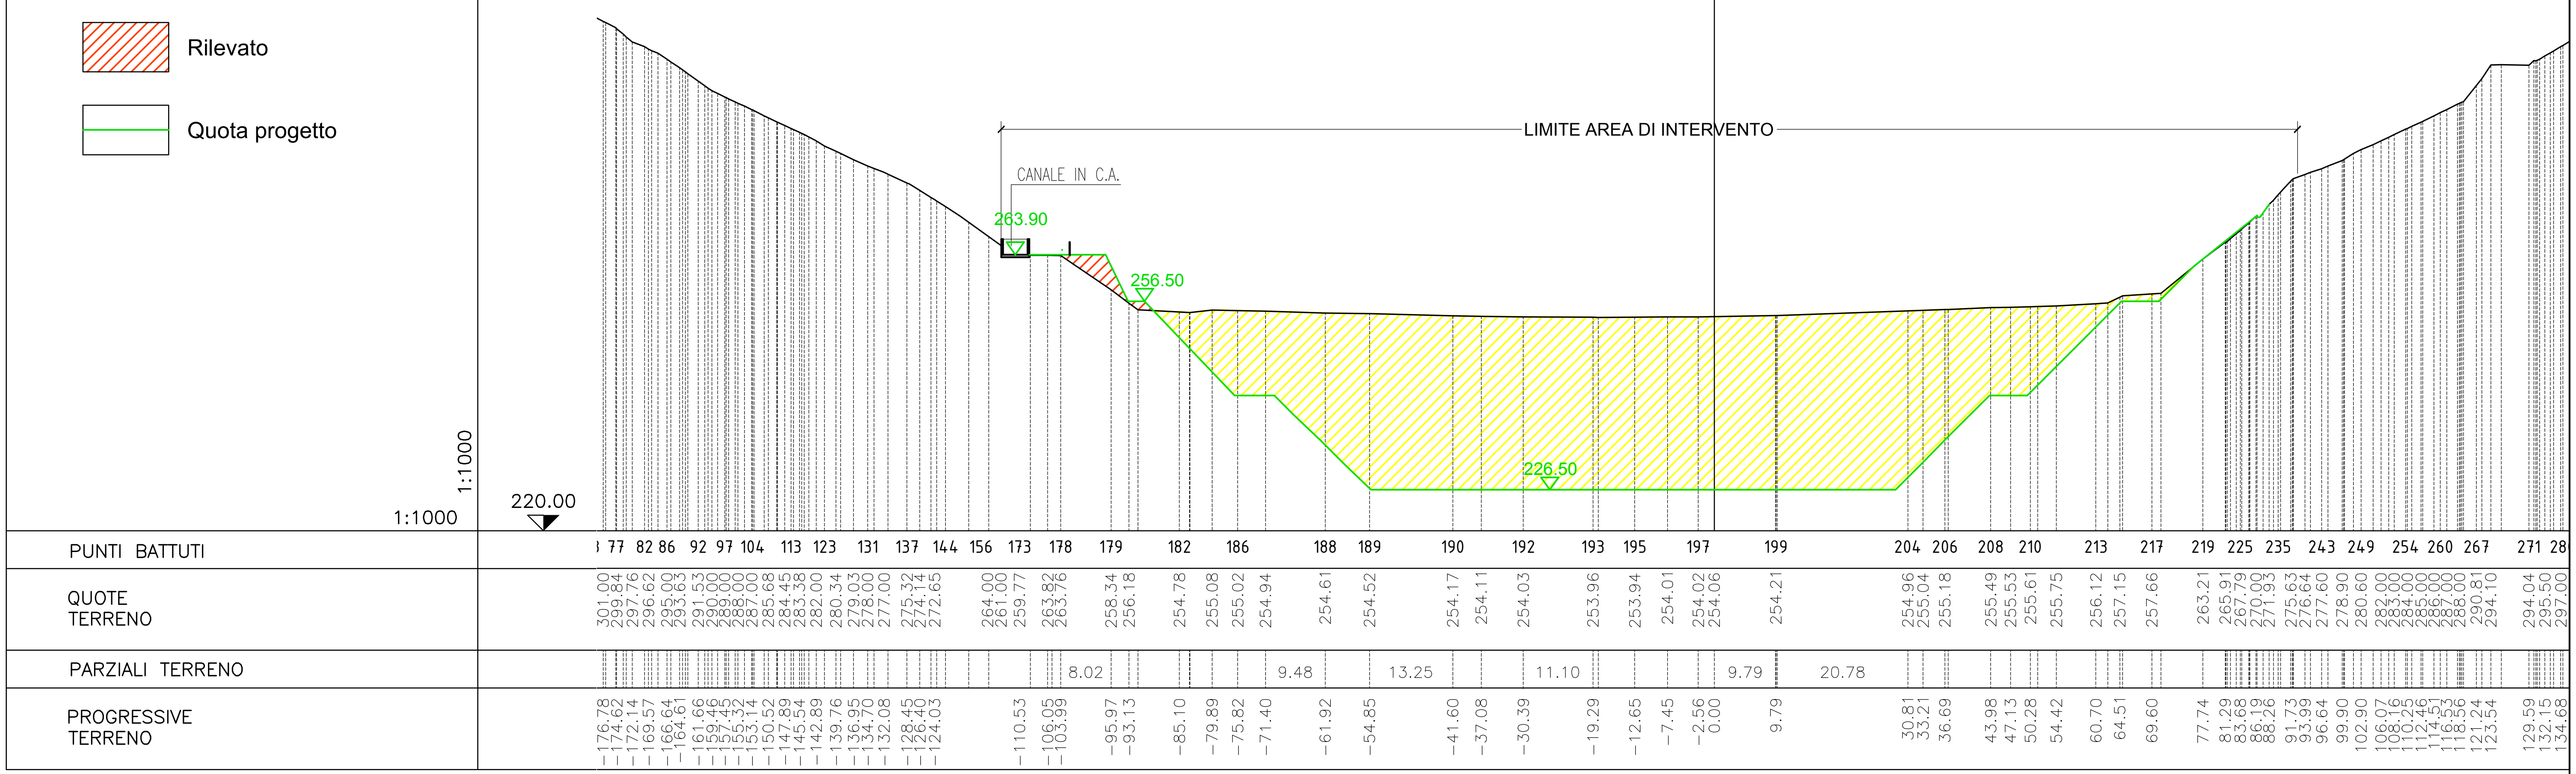


SEZIONE 37

LEGENDA

- Scavo
- Rilevato
- Quota progetto

1:1000


1:1000

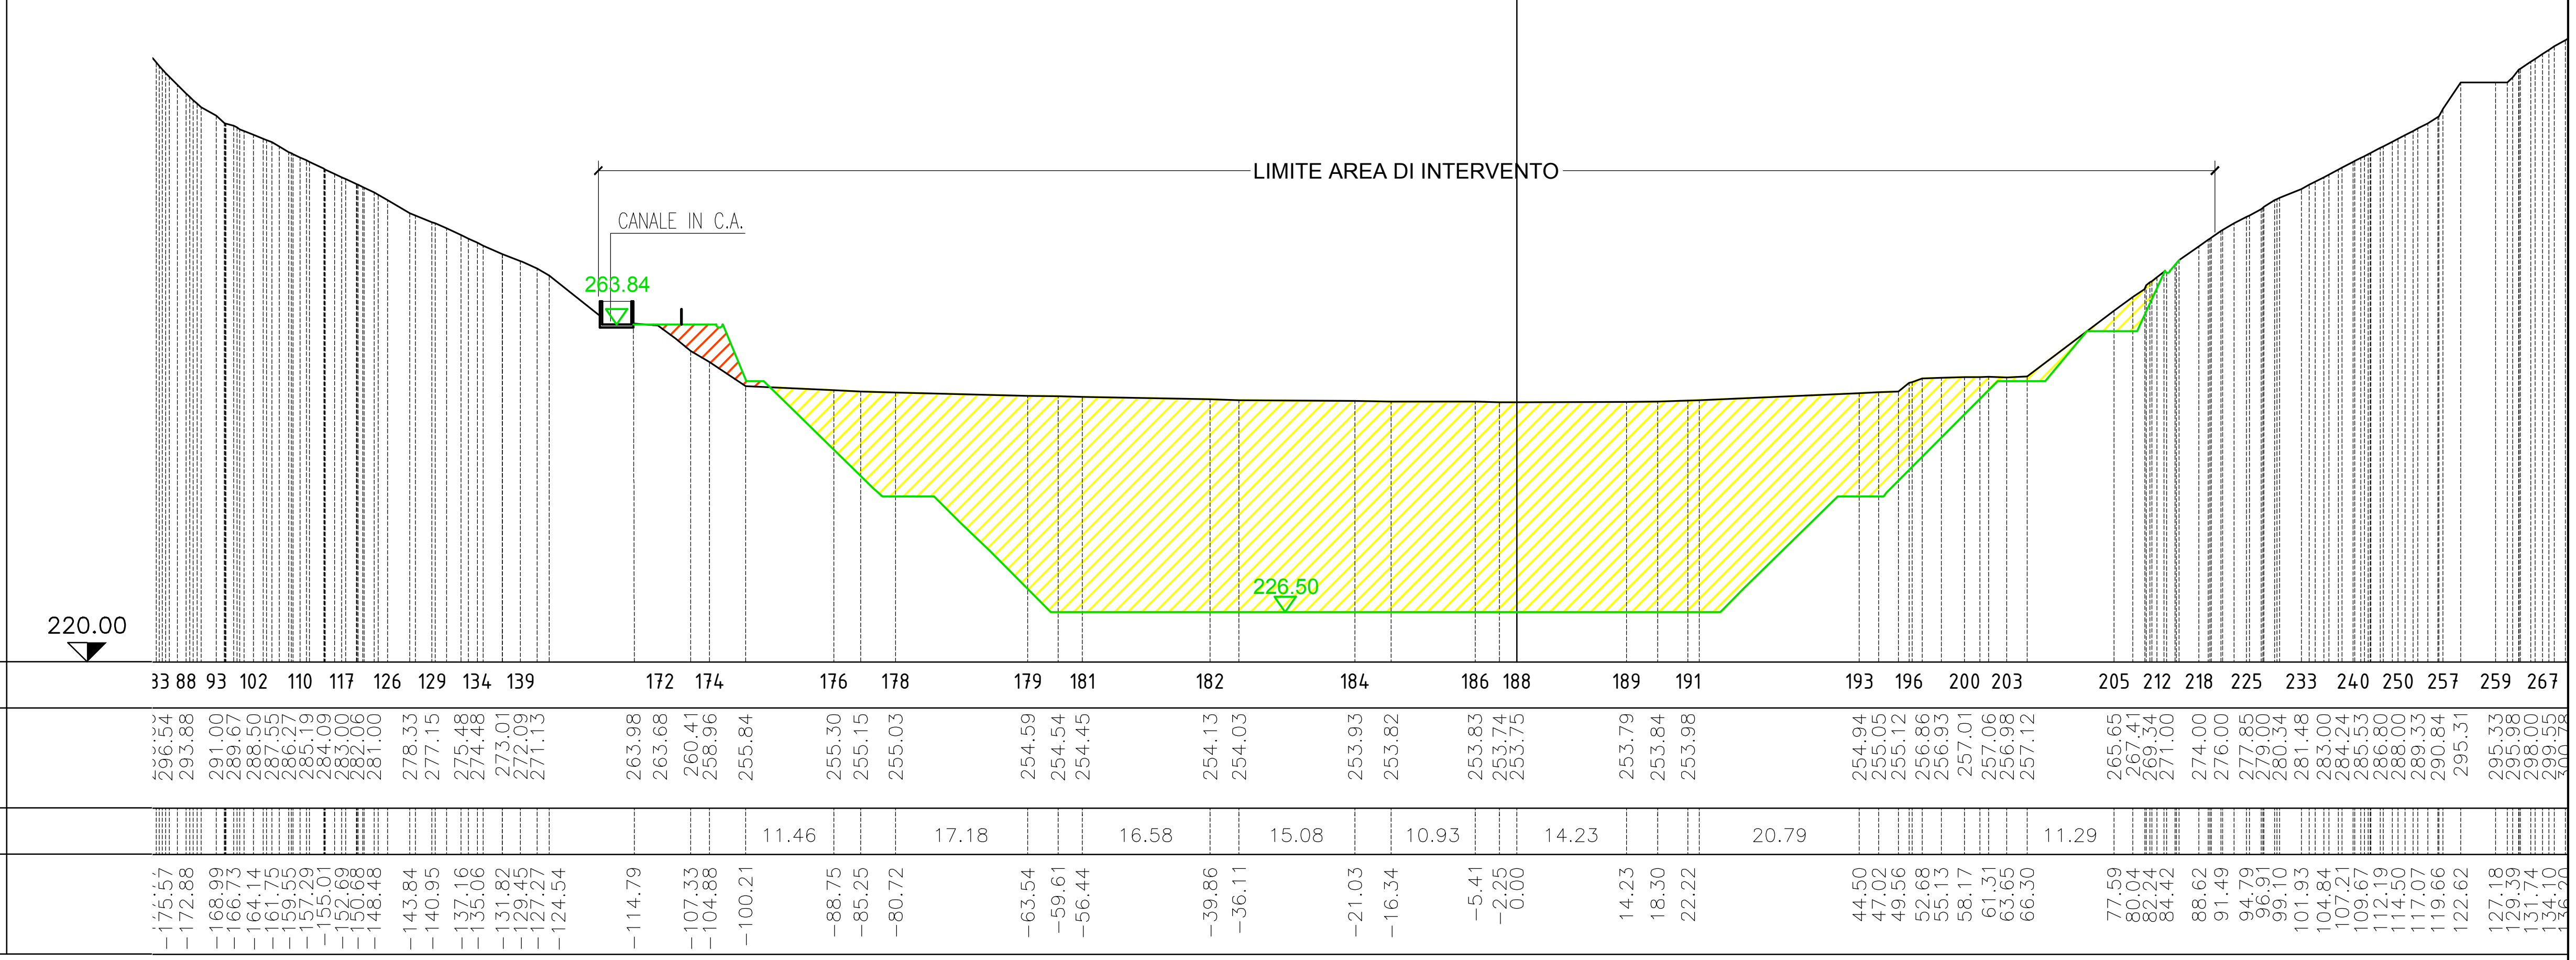

SEZIONE 38

LEGENDA


- Scavo
- Rilevato
- Quota progetto

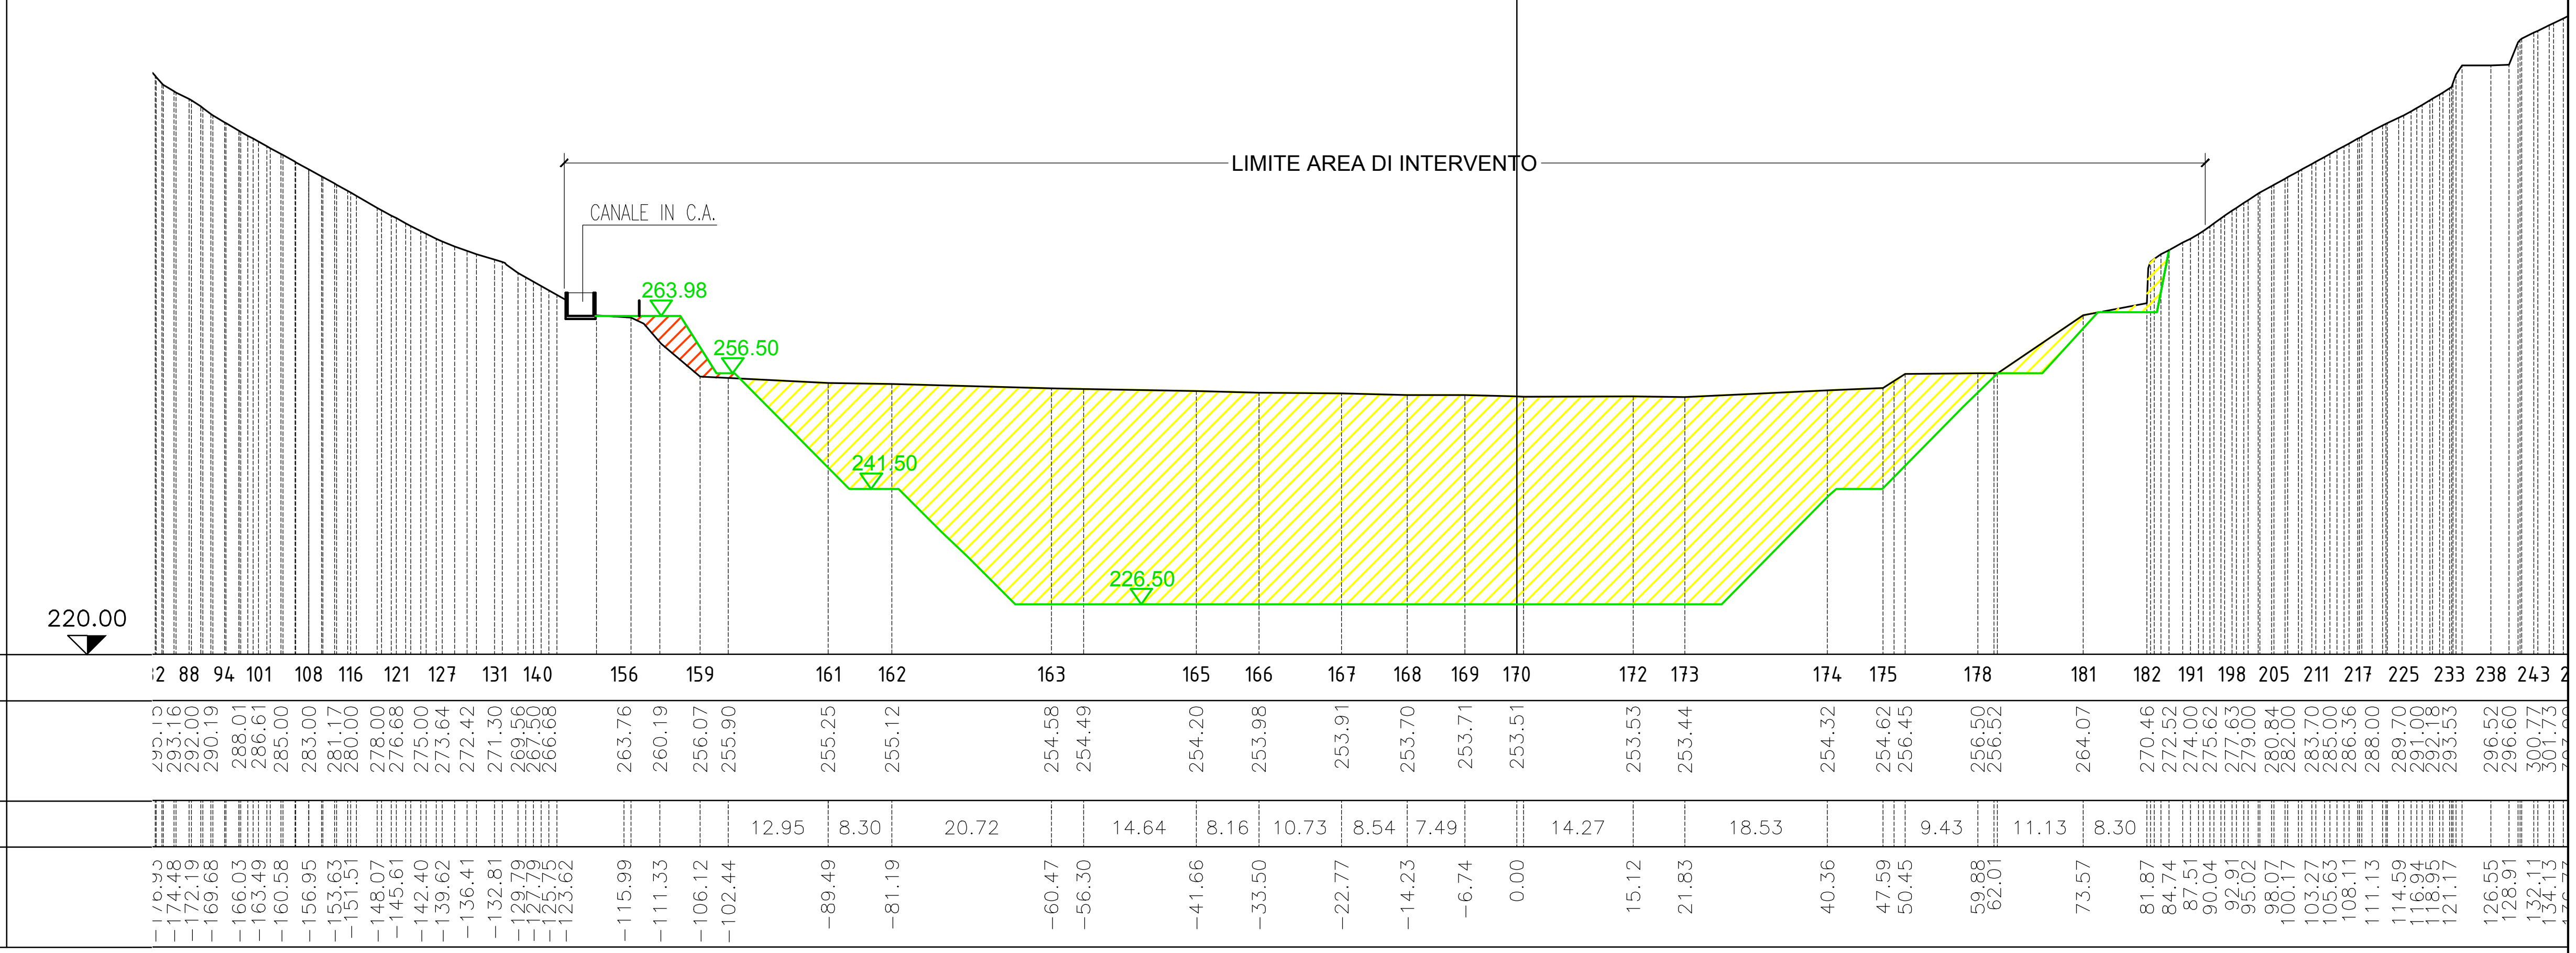

SEZIONE 39

LEGENDA

- Scavo
- Rilevato
- Quota progetto

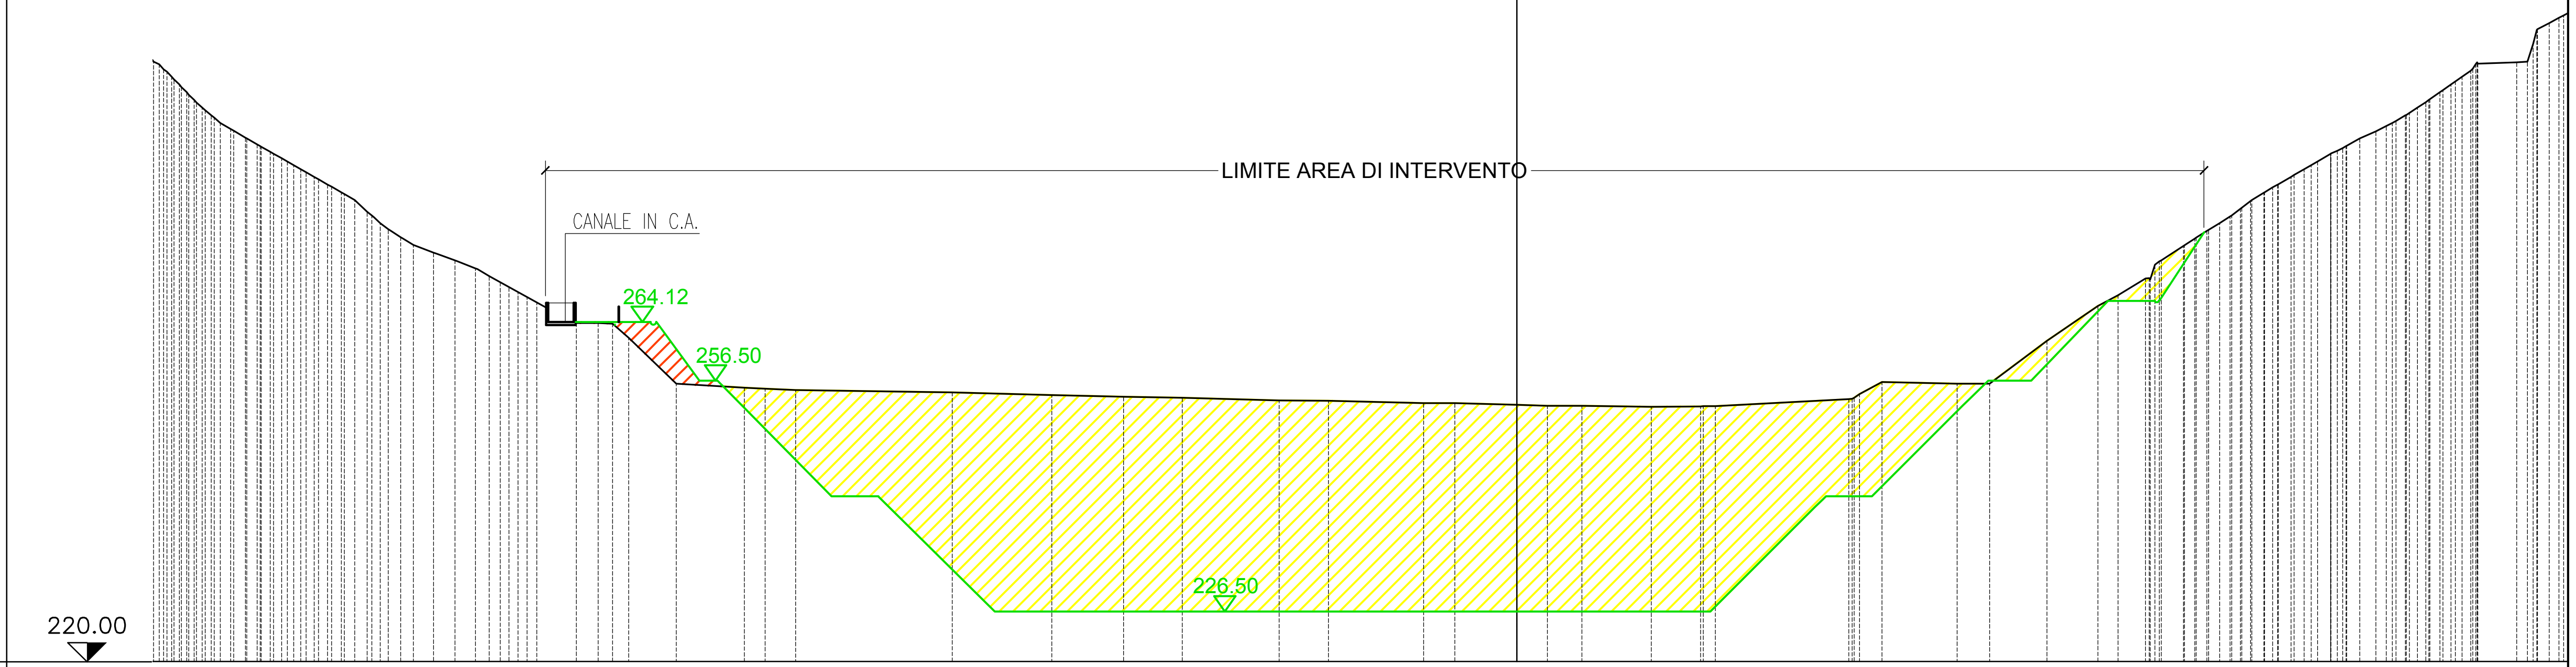


PUNTI BATTUTI	32 89 96 102 110 117 123 129 133 143 156 161 163 164 166 167 168 169 170 171 172 173 175 177 178 179 182 187 189 190 192 200 207 216 224 230 238 245 250 25
QUOTE TERRENO	296.66 294.00 292.00 290.00 288.11 286.92 285.42 284.00 282.67 281.00 278.45 276.21 274.17 273.15 272.14 271.12 269.87 268.00 266.00 264.06 264.01 262.06 256.10 255.60 255.48 255.28 254.97 254.63 254.42 254.27 253.93 253.89 253.58 253.59 253.35 253.24 253.25 253.13 253.16 254.11 256.34 256.12 256.14 261.67 266.22 267.61 269.80 272.17 274.00 276.00 277.87 279.85 281.63 283.00 284.52 285.98 287.00 288.93 290.00 291.31 292.73 294.29 296.00 297.74 297.89 300.27 303.00
PARZIALI TERRENO	8.85 20.35 12.95 9.32 7.62 12.57 12.38 8.07 9.00 17.35 9.80 7.47
PROGRESSIVE TERRENO	-175.39 -172.82 -170.81 -168.46 -165.20 -163.13 -160.50 -158.01 -155.68 -152.75 -149.38 -146.62 -143.36 -140.75 -137.99 -135.31 -133.19 -131.15 -128.98 -126.80 -122.18 -119.37 -115.41 -109.20 -100.35 -97.67 -93.71 -73.36 -60.41 -51.09 -43.47 -30.90 -24.50 -12.12 -8.07 0.00 3.96 8.46 17.46 23.89 43.14 47.42 57.22 61.41 68.88 75.52 78.13 81.69 83.74 86.59 89.66 92.67 95.31 98.21 100.57 103.20 105.72 107.75 111.63 113.75 115.99 118.10 120.34 122.80 124.87 129.89 132.05 134.14

SEZIONE 40

LEGENDA

- Scavo
- Rilevato
- Quota progetto

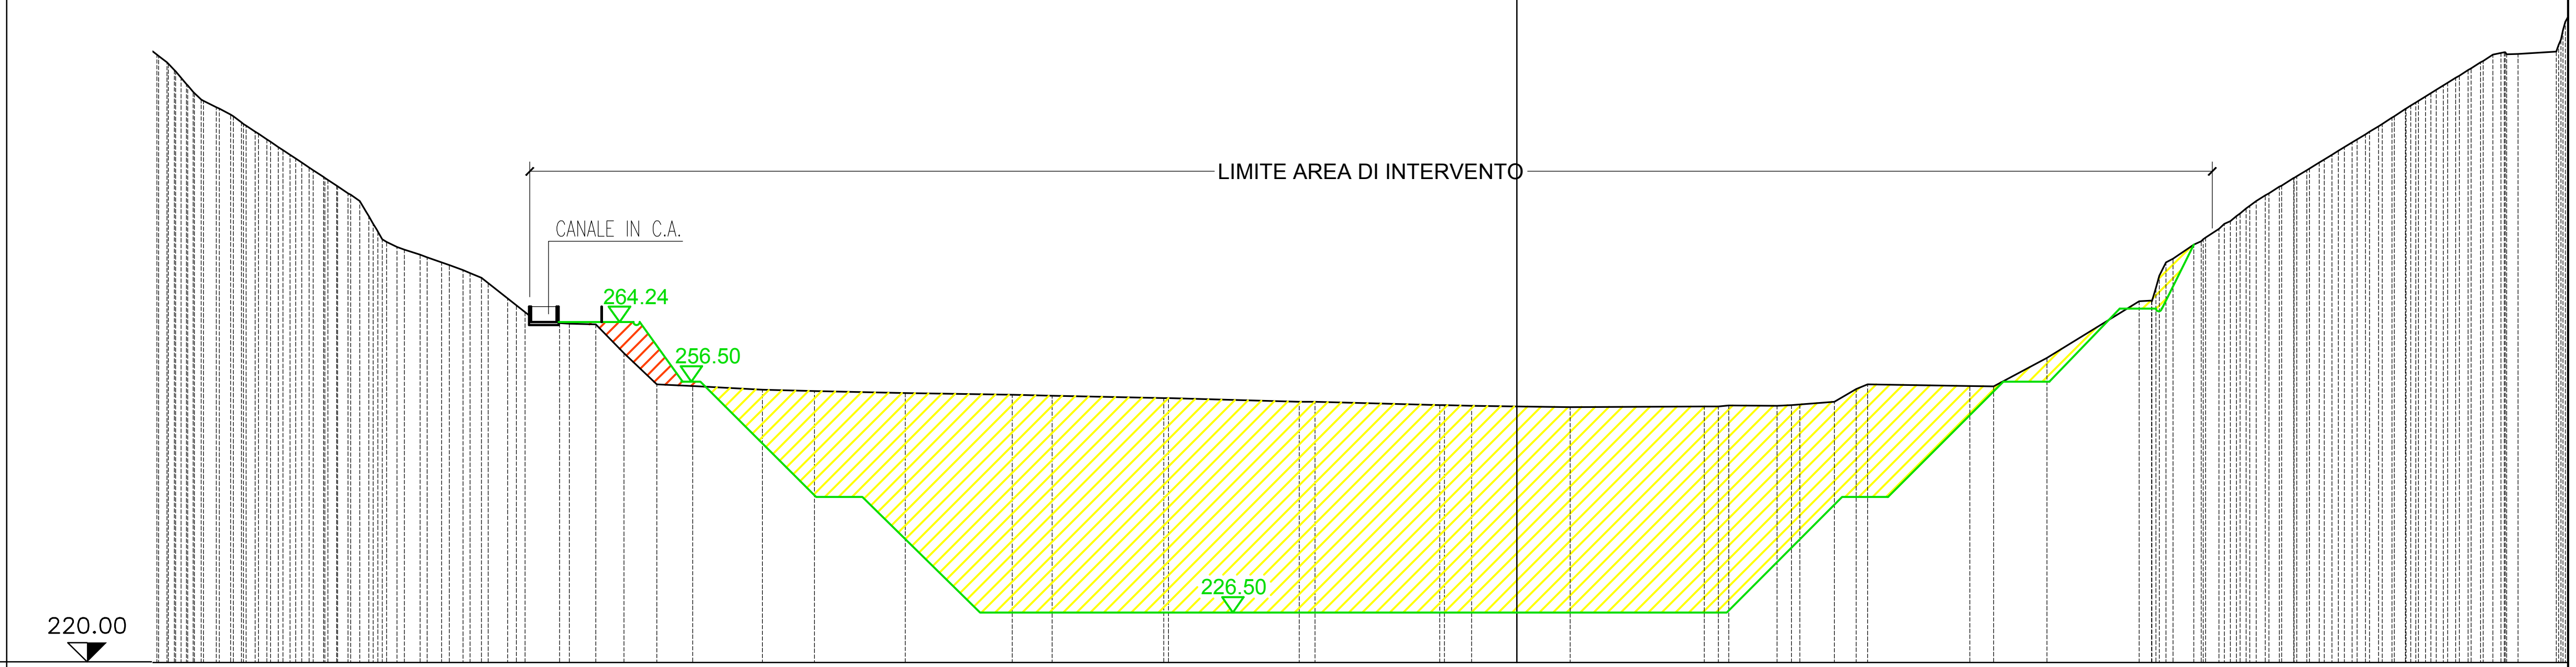

PUNTI BATTUTI	7 82 89 93 99 105 113 123 129 133 142 147 150 152 153 154 155 156 158 160 162 165 166 167 170 173 176 178 179 186 193 200 208 215 222 230 237 242
QUOTE TERRENO	298.00 295.17 293.00 292.00 290.21 288.72 287.00 285.50 284.00 282.00 280.00 276.31 274.00 273.00 272.00 271.00 270.00 268.04 266.00 262.68 264.06 263.93 260.20 256.17 255.94 255.45 255.28 255.03 254.81 254.68 254.36 253.88 253.87 253.46 253.36 253.29 253.21 253.27 253.42 253.35 253.54 253.90 255.54 255.93 255.91 259.60 266.95 268.70 272.50 274.32 276.38 278.00 280.00 281.83 283.20 285.00 286.52 288.00 289.71 291.00 292.39 294.00 295.35 297.00 299.00 299.11 299.41
PARZIALI TERRENO	9.05 11.77 13.93 14.48 16.99 16.23 17.40 13.24 11.96
PROGRESSIVE TERRENO	−175.37 −172.86 −170.66 −168.61 −165.71 −163.51 −160.91 −158.65 −156.38 −153.36 −150.34 −148.18 −145.50 −142.51 −139.69 −136.92 −134.50 −132.30 −129.99 −125.66 −123.09 −119.65 −116.02 −111.76 −107.06 −98.01 −91.24 −79.47 −65.54 −60.36 −45.88 −28.29 −26.24 −10.01 −5.89 0.00 6.95 24.35 27.54 33.81 36.78 41.25 44.10 58.83 61.95 68.89 80.85 83.04 85.23 87.94 91.23 93.47 96.05 99.08 101.33 104.27 106.74 109.16 111.96 113.99 116.14 118.75 120.94 123.59 126.82 130.09 135.05


SEZIONE 41

LEGENDA

- Scavo
- Rilevato
- Quota progetto

1:1000

1:1000

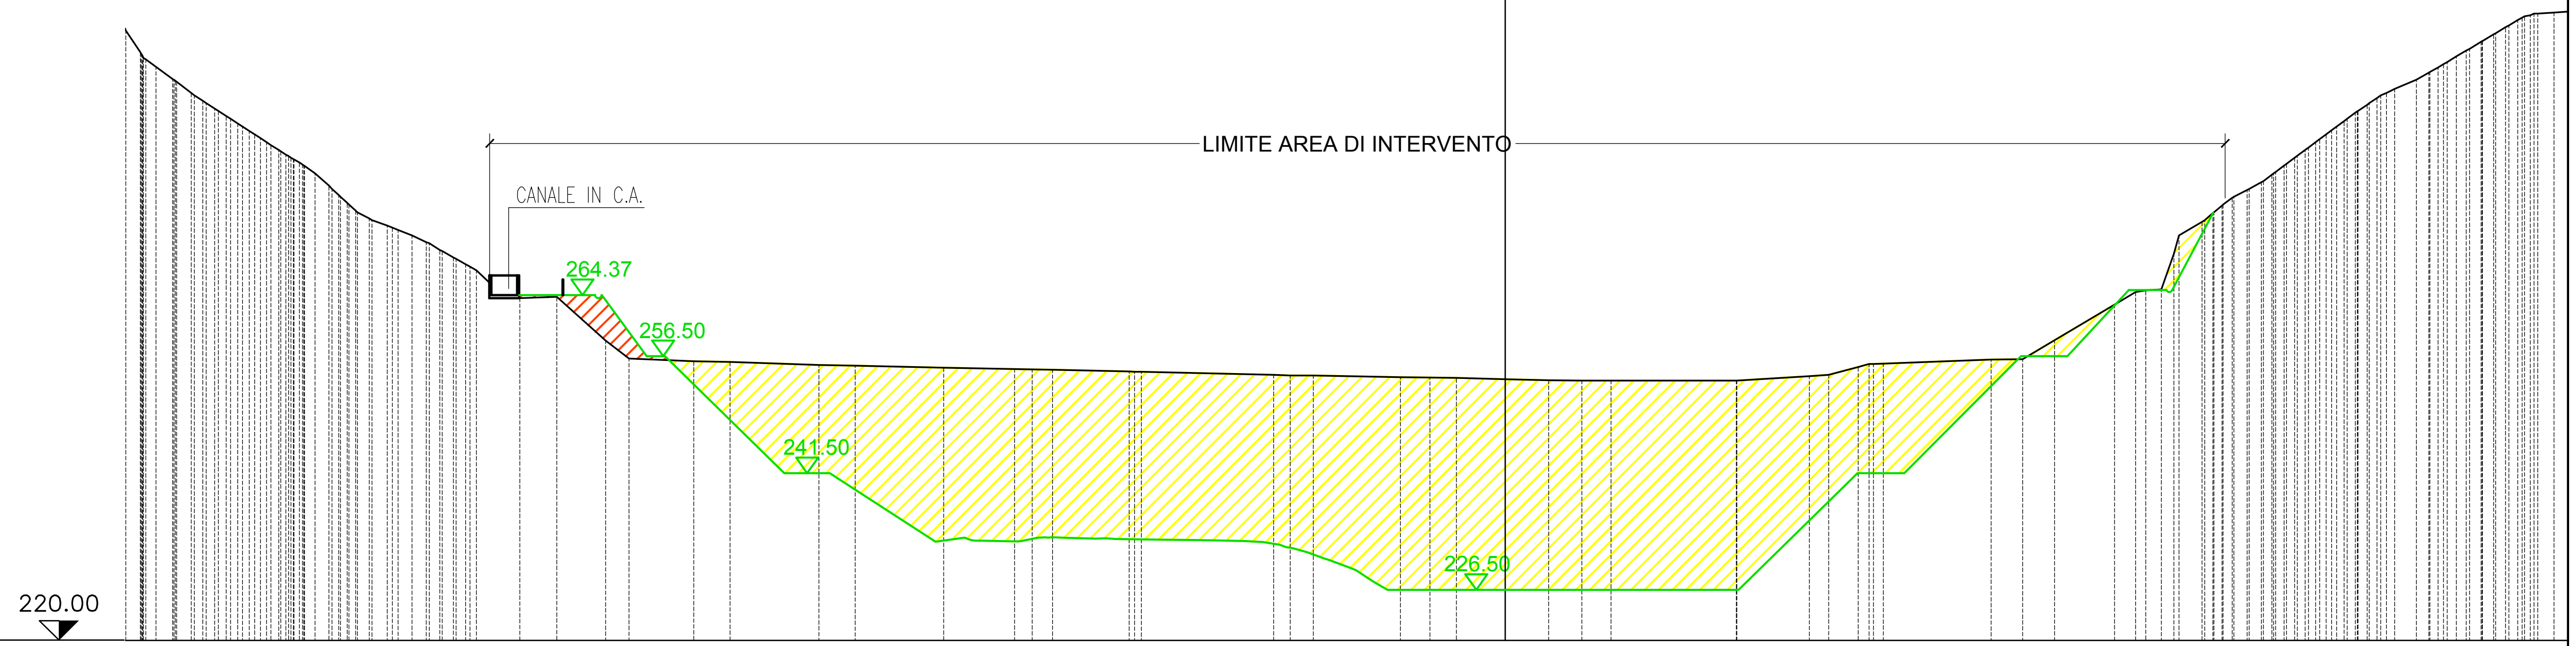

PUNTI BATTUTI	81 88 94 99 105 118 126 132 137 147 152 153 155 157 159 160 163 166 169 171 172 173 175 176 180 182 186 188 189 192 196 203 212 220 229 233 241 250
QUOTE TERRENO	295.54 292.11 290.31 288.32 287.00 285.44 284.00 282.40 281.14 278.42 276.20 274.18 273.26 272.00 271.00 269.20 268.00 264.14 258.50 256.22 255.86 255.75 255.38 255.27 255.02 254.84 254.83 254.76 254.54 254.10 254.05 254.01 253.81 253.76 253.72 253.56 253.42 253.37 253.38 253.37 253.93 254.12 255.10 255.56 256.07 256.13 258.58 263.15 264.73 265.10 272.00 273.77 275.87 277.85 279.00 281.00 283.00 285.00 286.72 288.80 290.31 292.00 293.60 295.00 296.89 298.75 300.00 300.65
PARZIALI TERRENO	8.34 11.38 11.38 9.10 9.85 16.96 11.21 16.12 9.32 13.86 7.71
PROGRESSIVE TERRENO	-175.34 -171.20 -168.79 -165.83 -163.78 -161.37 -159.14 -156.66 -154.53 -151.13 -148.76 -145.96 -143.65 -140.46 -138.24 -135.13 -132.99 -124.68 -121.85 -115.58 -112.59 -104.25 -99.57 -88.19 -83.53 -72.15 -63.05 -60.78 -58.15 -48.30 -29.77 -27.61 -24.66 -13.45 -9.66 -6.27 0.00 5.58 9.84 13.58 29.70 39.06 41.57 45.33 48.56 62.42 66.49 70.59 78.30 81.00 84.31 86.56 89.51 92.08 95.31 97.42 100.06 102.76 105.47 107.79 110.72 113.21 117.06 119.84 122.20 125.36 128.51 130.64 134.74


SEZIONE 42

LEGENDA

Scavo

Rilevato

Quota progetto

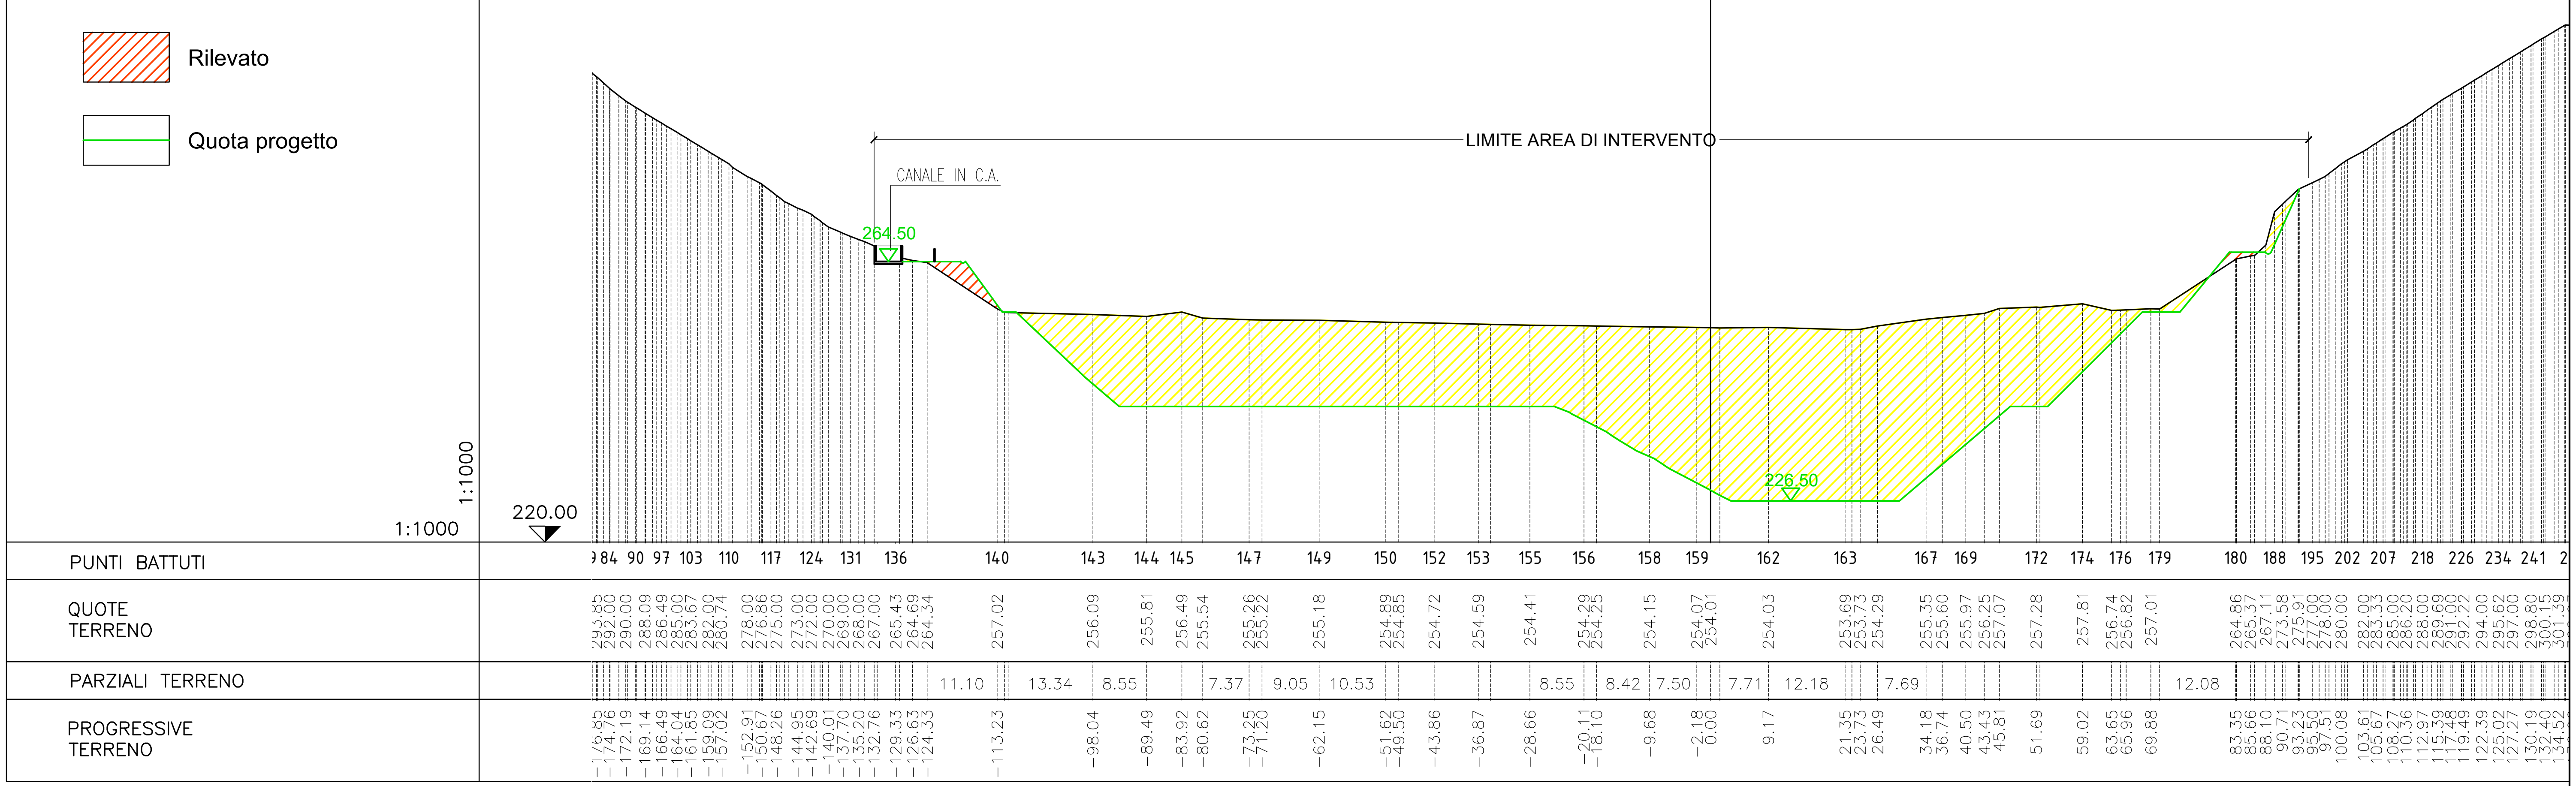

SEZIONE 43


LEGENDA

- Scavo
- Rilevato
- Quota progetto

1:1000

1:1000

220.00

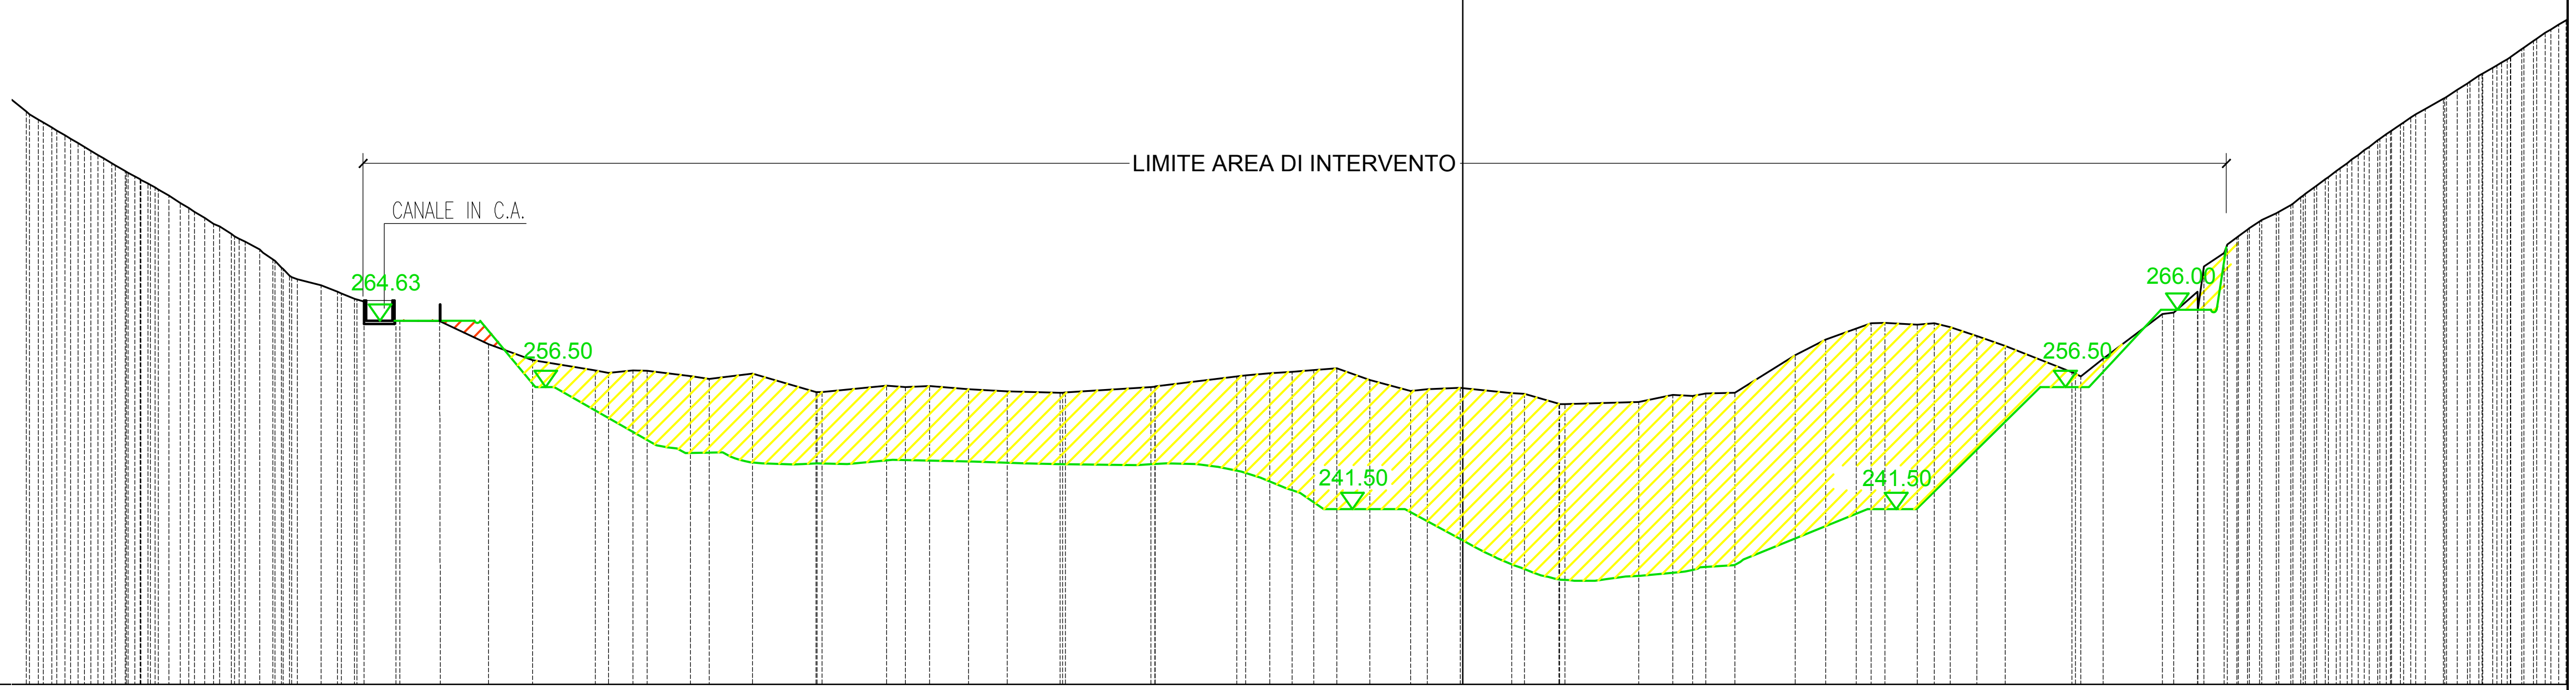

PUNTI BATTUTI: 76 81 85 89 95 103 109 117 123 130 133 134 135 136 139 141 143 146 149 151 154 157 160 162 164 166 168 170 173 175 178 180 183 186 188 192 197 205 214 222 231 237 248 25

QUOTE TERRENO: 290.35 289.00 287.40 286.00 284.59 283.00 281.49 280.00 278.48 276.53 275.29 273.38 271.18 269.00 268.19 267.35 266.43 264.64 264.61 261.76 259.82 258.53 258.52 257.86 257.50 258.15 255.89 256.67 256.49 256.61 256.21 255.95 255.78 256.50 257.81 258.18 258.38 258.59 258.78 257.37 256.03 256.21 256.40 255.74 254.43 254.65 255.51 255.42 255.79 260.41 262.34 263.69 264.39 264.14 264.32 262.77 261.56 258.32 259.97 265.44 268.22 272.95 275.85 277.83 279.00 281.00 283.00 285.00 286.80 288.73 290.64 291.89 293.79 295.69 297.00 299.00 300.41

PARZIALI TERRENO: 7.72 7.79 7.92 10.48 10.00 9.06 7.40 8.19

PROGRESSIVE TERRENO: -176.37 -174.31 -171.63 -169.26 -166.90 -164.21 -161.45 -158.89 -156.45 -153.37 -151.21 -147.70 -145.09 -140.17 -138.16 -136.09 -133.68 -130.98 -125.53 -119.62 -114.24 -106.52 -101.88 -94.85 -92.51 -87.22 -79.43 -70.74 -68.42 -65.49 -60.67 -55.95 -49.45 -38.31 -27.75 -23.68 -20.94 -18.31 -15.46 -11.43 -6.42 -4.34 -0.29 6.02 11.79 21.62 25.79 28.25 33.40 40.80 44.57 48.30 51.86 55.81 57.91 63.14 66.59 74.78 78.64 85.90 90.22 93.47 96.38 99.90 101.96 104.54 107.24 109.94 112.36 115.13 118.18 120.42 123.35 126.45 128.63 131.47 133.59


SEZIONE 44

LEGENDA

- Scavo
- Rilevato
- Quota progetto

1:1000

1:1000

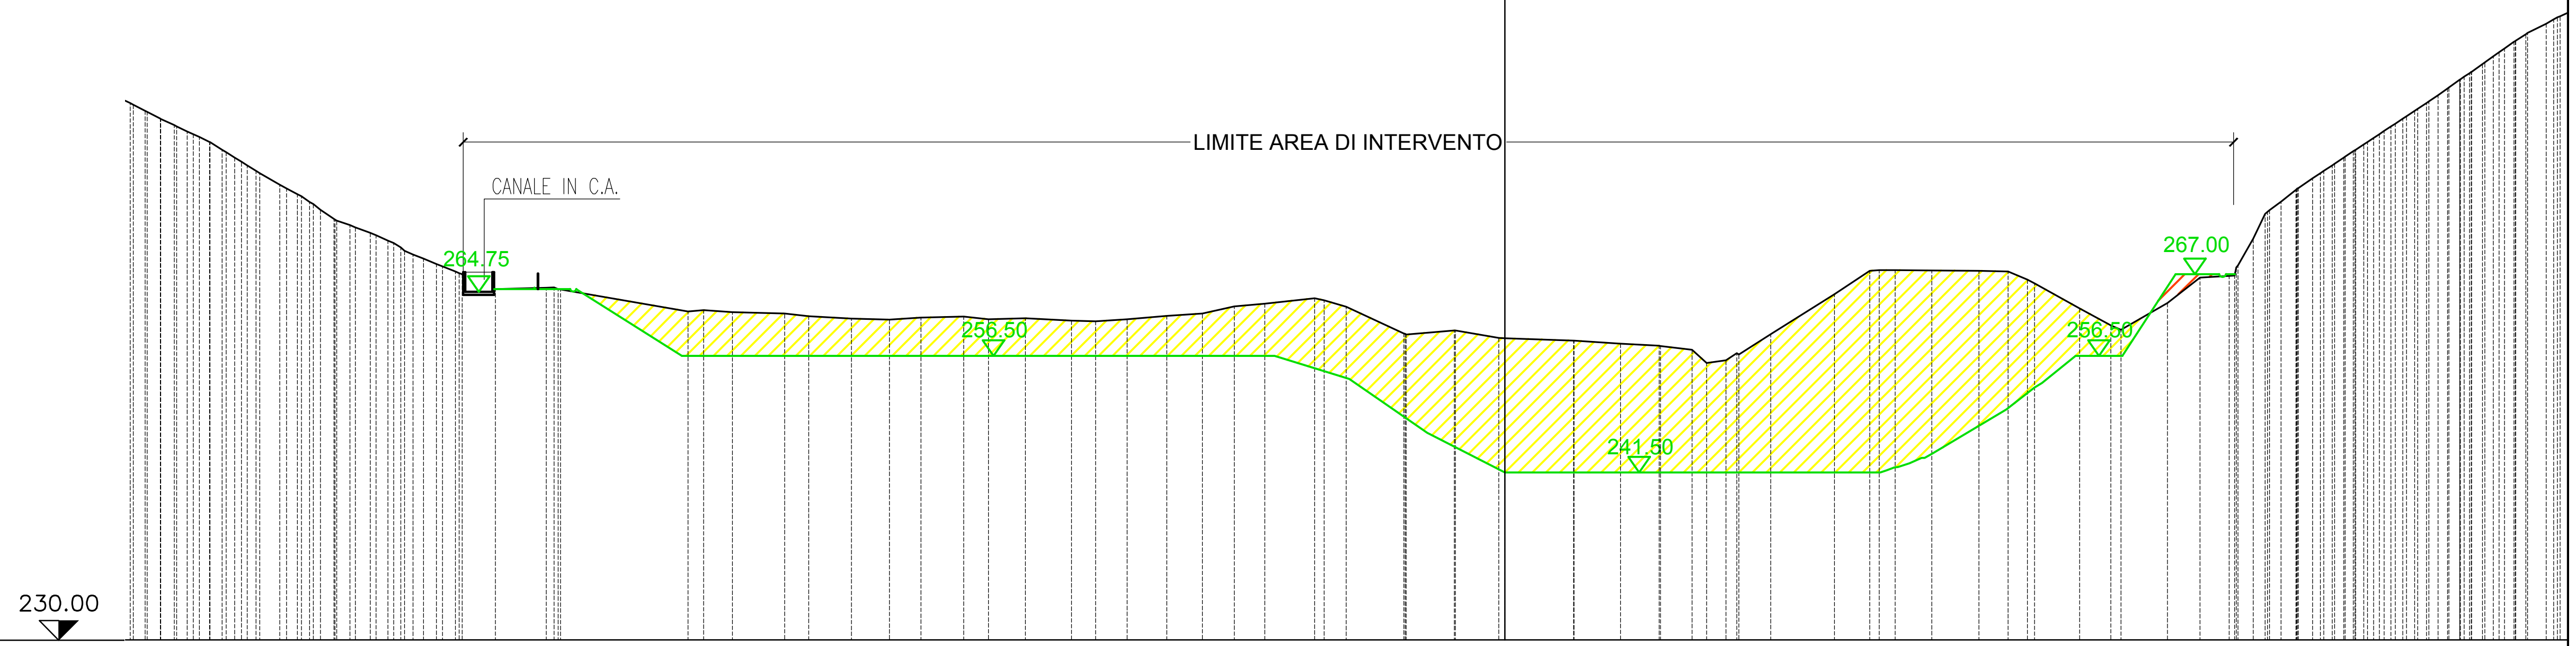


PUNTI BATTUTI	76 80 85 91 96 99 104 110 116 120 125 129 131 132 134 136 137 139 140 142 144 146 147 150 153 155 157 160 163 166 169 171 173 174 176 178 181 183 191 198 207 215 222 233 239
QUOTE TERRENO	289.00 287.88 286.15 285.00 284.00 282.69 281.00 278.51 277.27 276.00 274.10 273.30 272.32 271.33 270.00 269.00 268.00 267.14 266.18 265.08 265.28 262.21 262.39 262.10 261.94 261.61 261.30 261.16 261.44 261.55 261.22 261.34 261.01 260.93 261.19 261.64 261.94 262.86 263.22 263.90 262.80 259.39 259.78 258.81 258.47 258.05 257.80 257.30 255.93 259.28 264.42 267.45 267.52 267.48 267.44 267.34 266.29 262.62 260.44 263.29 266.58 266.77 271.55 275.23 277.84 279.31 281.00 282.80 284.53 286.00 288.00 290.00 291.99 294.00 295.52 296.98 299.19
PARZIALI TERRENO	16.36 7.40 8.82 8.21
PROGRESSIVE TERRENO	-176.63 -174.46 -170.97 -168.54 -166.42 -164.31 -161.59 -157.41 -155.14 -153.08 -150.46 -148.37 -145.76 -143.52 -141.38 -138.93 -136.48 -134.36 -132.15 -129.70 -123.18 -104.97 -102.95 -99.25 -92.52 -89.45 -83.96 -79.08 -75.02 -69.56 -66.38 -61.59 -55.68 -52.61 -48.54 -43.45 -38.87 -34.78 -30.87 -24.46 -20.38 -12.98 -6.50 -0.82 8.82 14.82 19.79 24.05 28.40 34.12 42.33 46.87 50.12 54.84 60.87 64.63 67.11 73.84 77.82 85.09 89.31 93.02 96.14 98.24 101.62 103.75 106.26 108.99 111.61 113.83 116.86 119.88 122.65 125.57 127.72 129.80 133.77

SEZIONE 45

LEGENDA

- Scavo
- Rilevato
- Quota progetto

1:1000

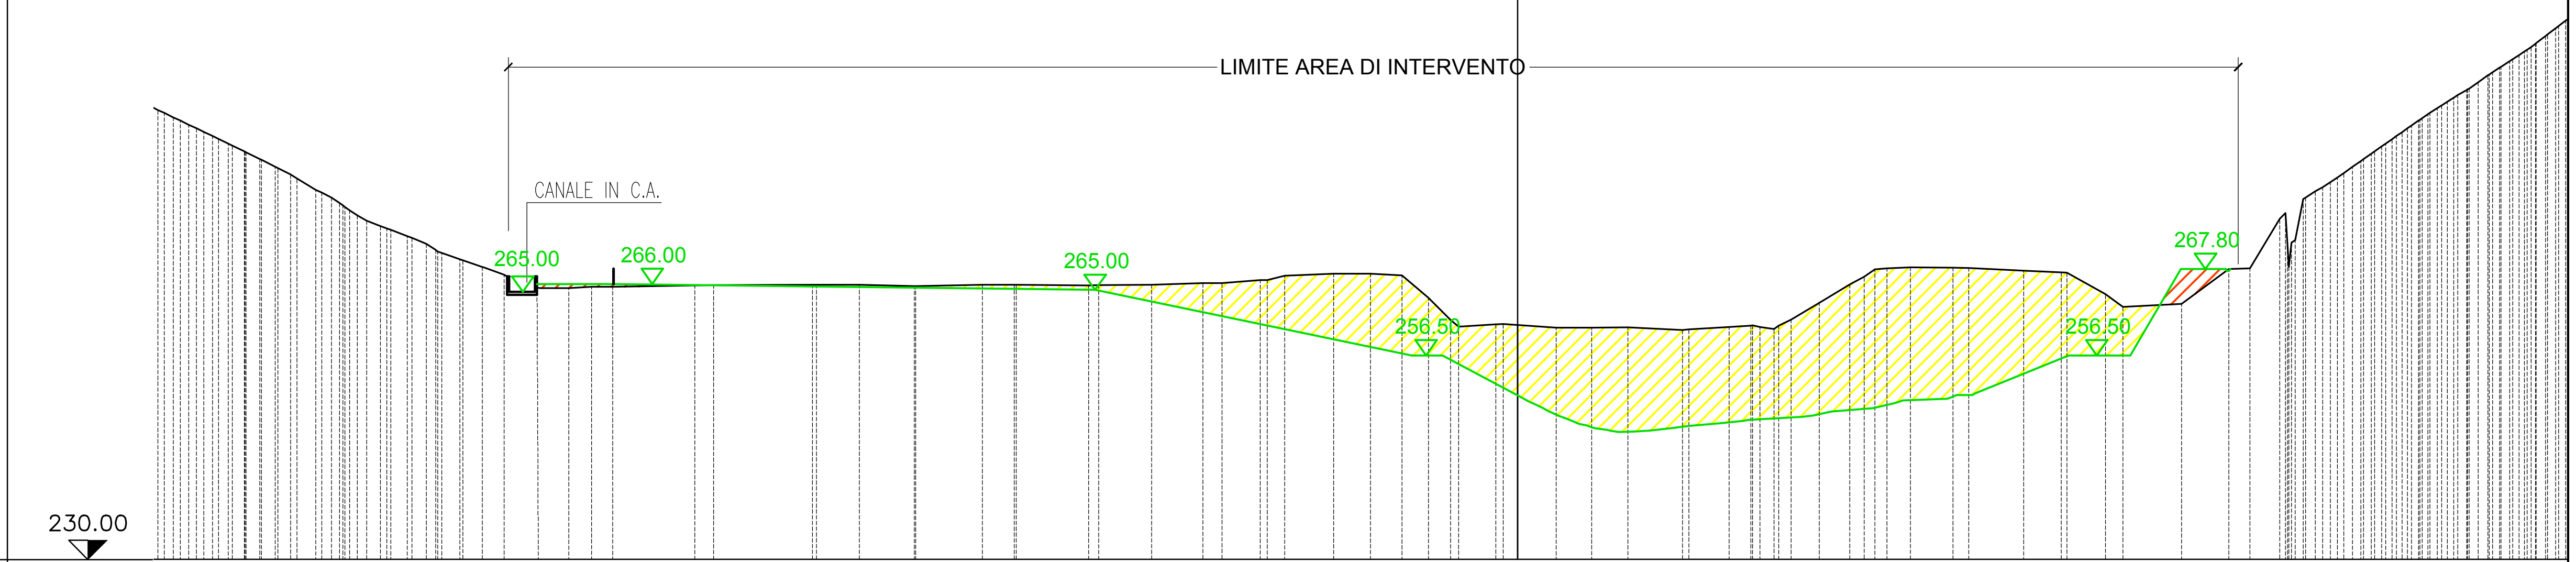

PUNTI BATTUTI	71 75 79 82 87 91 95 100 105 111 116 119 121 122 124 126 127 129 132 134 135 137 140 142 144 146 149 151 152 154 158 161 163 166 167 169 171 173 174 175 177 186 193 202 212 221 231
QUOTE TERRENO	288.39 287.43 286.00 285.00 284.00 283.00 282.00 280.81 279.49 278.00 277.00 275.33 274.00 273.00 272.00 271.00 269.81 269.00 268.00 267.00 265.81 265.25 265.43 265.40 265.60 265.63 265.68 265.69 265.48 265.67 265.68 265.60 265.67 265.87 265.91 266.28 266.84 267.12 267.12 266.88 263.99 261.11 260.51 260.43 260.08 260.11 260.12 259.81 260.21 260.38 259.91 261.14 263.32 265.73 267.69 267.94 267.91 267.85 267.51 267.30 264.47 262.79 263.17 267.73 267.81 274.24 271.48 277.81 279.61 281.75 283.66 285.50 287.00 288.63 290.00 291.17 292.89 294.75 296.23 298.00 300.00
PARZIALI TERRENO	10.64 12.86 8.66 9.44 7.59
PROGRESSIVE TERRENO	-176.73 -174.72 -171.75 -169.67 -167.58 -165.50 -163.49 -161.13 -158.65 -156.22 -154.19 -151.82 -149.63 -146.98 -144.33 -141.85 -139.83 -137.48 -134.60 -131.73 -128.69 -123.34 -120.36 -117.62 -106.98 -104.54 -91.68 -85.58 -78.43 -69.60 -65.46 -55.76 -47.59 -40.93 -38.43 -33.46 -30.28 -23.94 -19.13 -15.06 -11.59 -8.73 -2.84 0.00 5.01 9.62 14.32 21.44 27.47 30.31 33.31 35.53 39.18 43.16 46.41 51.06 56.56 58.62 65.78 70.64 76.42 78.68 86.27 92.44 95.16 99.03 101.06 103.68 106.55 109.60 112.32 114.94 117.08 119.54 121.65 123.65 126.11 128.94 131.22 133.60 136.20


SEZIONE 46

LEGENDA

Scavo

Rilevato

Quota progetto

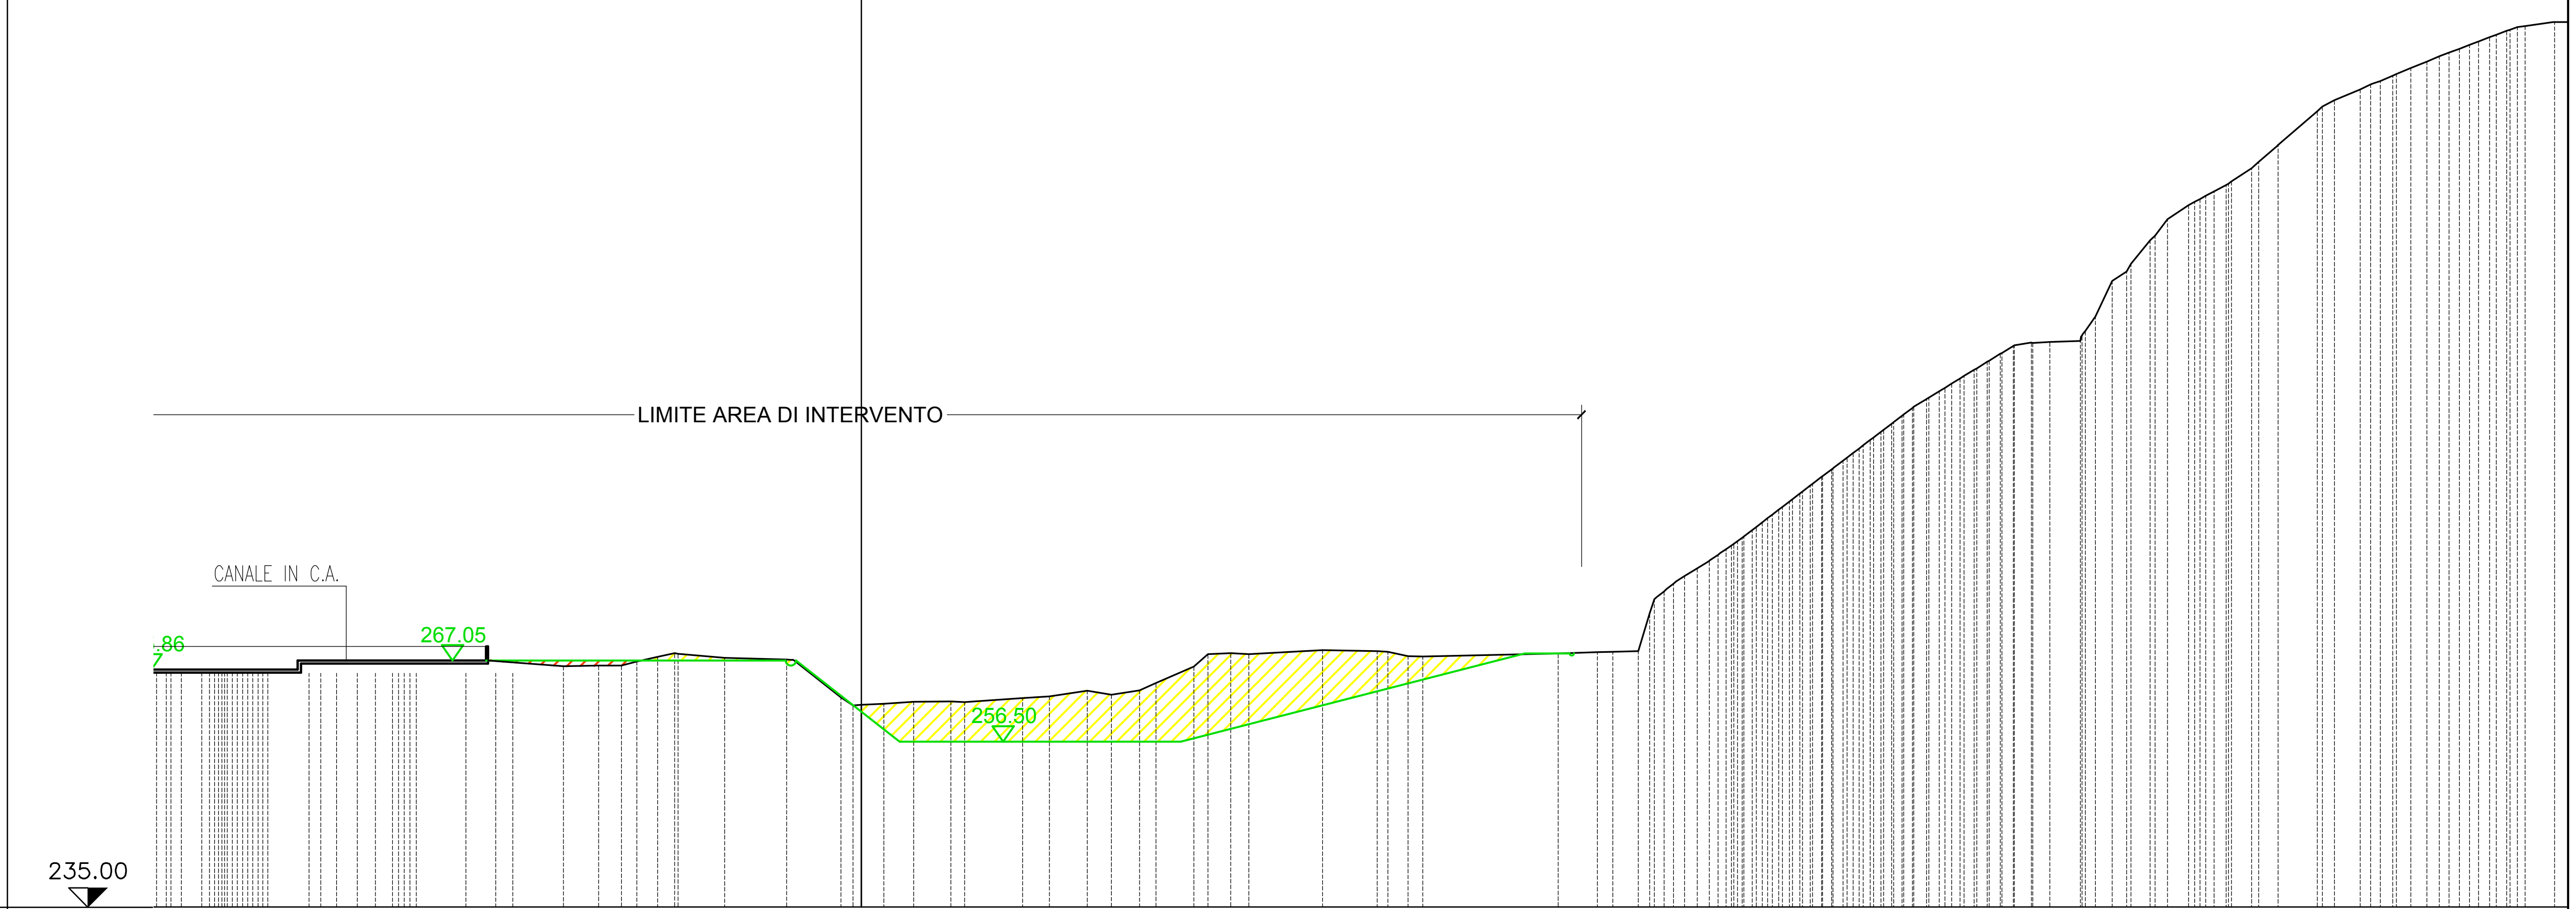

PUNTI BATTUTI: 136 142 151 152 157 160 164 166 170 173 176 178 179 182 185 187 189 191 193 195 198 199 200 203 204 206 209 217 226 235 243 252 261 269 277 281 288 293 300 303 309 312 318 322 328 3[illegible]

QUOTE TERRENO: [illegible] 267.26 267.53 267.46 267.32 267.32 266.68 267.07 267.00 266.79 266.77 266.79 266.80 266.64 266.46 266.30 266.36 266.39 266.89 267.50 267.99 267.39 267.15 262.25 261.28 261.43 261.70 261.72 262.16 262.39 263.12 262.60 263.14 264.12 266.23 268.00 267.88 268.40 268.24 267.60 267.96 268.14 268.16 268.27 275.00 277.00 279.00 280.77 282.20 284.00 285.53 287.69 289.77 291.88 293.41 295.00 296.75 298.83 300.98 302.47 304.00 305.85 307.92 308.33 308.40 308.56 316.33 318.58 321.62 324.38 326.22 327.42 328.83 331.00 333.92 338.39 339.82 341.22 342.32 343.21 344.84 346.00 347.00 348.00 348.85 349.48 349.99


PARZIALI TERRENO: 8.03 7.52 9.58 17.57

PROGRESSIVE TERRENO: [illegible] -88.37 -85.74 -83.56 -81.10 -79.10 -71.80 -68.20 -65.54 -63.18 -60.95 -58.69 -51.42 -47.54 -45.30 -38.72 -34.16 -31.21 -29.17 -26.47 -24.27 -17.77 -9.74 -2.64 0.00 2.91 6.79 11.65 20.96 24.42 29.35 32.49 36.15 38.29 43.21 48.03 50.38 59.96 67.02 71.04 90.55 95.67 97.69 100.98 103.08 105.57 108.64 111.33 113.38 115.78 117.79 120.61 123.34 126.11 128.14 130.23 132.53 135.27 138.41 140.84 143.34 146.35 149.72 152.00 154.47 158.45 162.57 165.02 167.52 169.76 172.50 174.75 177.37 180.69 184.04 189.22 191.47 194.82 197.42 199.52 203.49 206.37 209.00 211.62 213.85 216.26 219.90

SEZIONE 47

LEGENDA

- Scavo
- Rilevato
- Quota progetto

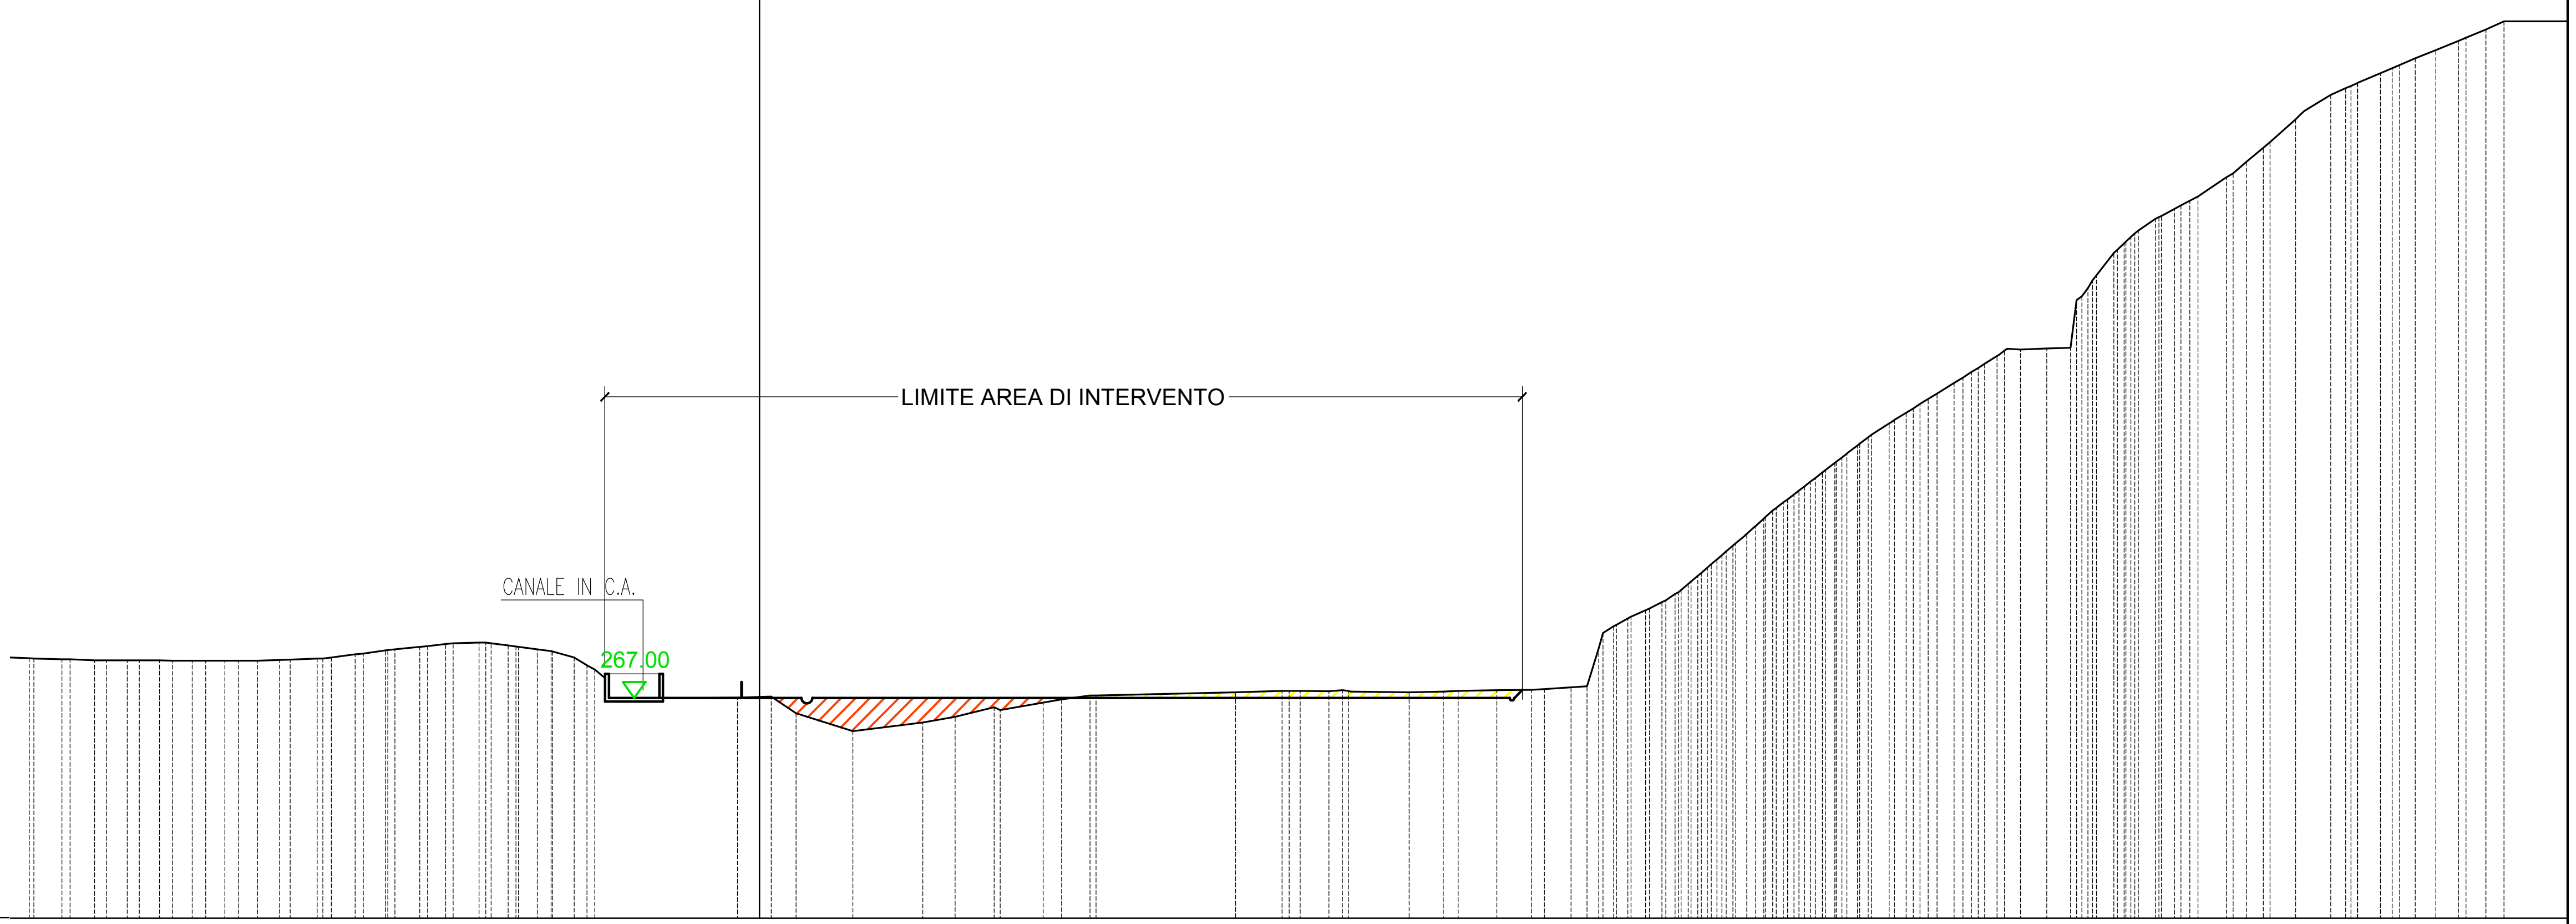

PUNTI BATTUTI	7, 150, 153, 156, 159, 162, 165, 169, 173, 178, 184, 188, 194, 198, 201, 202, 205, 207, 209, 211, 213, 214, 217, 221, 223, 225, 228, 234, 239, 249, 259, 267, 276, 284, 289, 295, 300, 308, 316, 322, 326, 329, 335, 340, 343, 346
QUOTE TERRENO	271.90, 271.77, 271.63, 271.64, 271.62, 271.61, 271.59, 271.58, 271.67, 271.83, 272.36, 272.84, 273.29, 273.64, 273.80, 273.45, 273.00, 272.00, 270.51, 269.00, 267.79, 266.97, 267.07, 267.15, 265.12, 262.95, 264.02, 264.69, 265.89, 266.46, 266.86, 267.33, 267.70, 267.91, 267.91, 267.86, 267.88, 267.72, 267.82, 267.98, 268.01, 268.31, 273.13, 276.00, 277.78, 278.77, 280.00, 282.00, 284.00, 286.00, 288.00, 290.00, 292.00, 293.55, 295.86, 298.00, 300.69, 302.00, 303.69, 305.65, 307.00, 308.95, 309.77, 309.87, 309.98, 317.30, 321.59, 323.58, 325.76, 327.00, 328.53, 330.86, 332.82, 334.49, 337.99, 341.00, 342.10, 343.66, 344.65, 346.49, 347.63, 348.99, 350.00
PARZIALI TERRENO	8.86, 8.48, 17.12, 10.9
PROGRESSIVE TERRENO	-89.60, -85.60, -81.60, -77.60, -73.60, -69.60, -65.60, -61.60, -58.90, -54.27, -49.59, -45.93, -41.70, -38.50, -34.41, -30.84, -27.27, -22.74, -20.20, -11.55, -2.69, 0.00, 4.49, 11.43, 20.06, 24.03, 28.82, 34.79, 37.09, 40.55, 58.41, 64.14, 66.34, 69.88, 72.29, 79.73, 83.89, 90.46, 94.77, 99.59, 102.97, 105.16, 108.74, 110.74, 112.79, 115.13, 117.47, 119.81, 122.11, 124.35, 126.95, 128.95, 131.96, 134.76, 138.64, 140.71, 143.42, 146.58, 148.74, 151.87, 154.76, 157.97, 160.89, 163.02, 166.22, 168.28, 171.31, 173.63, 176.51, 179.99, 182.51, 184.52, 188.50, 192.81, 195.28, 198.91, 201.26, 205.70, 208.49, 211.83, 214.08

SEZIONE 48

LEGENDA

Scavo


Rilevato

Quota progetto

1:1000

1:1000

256.00

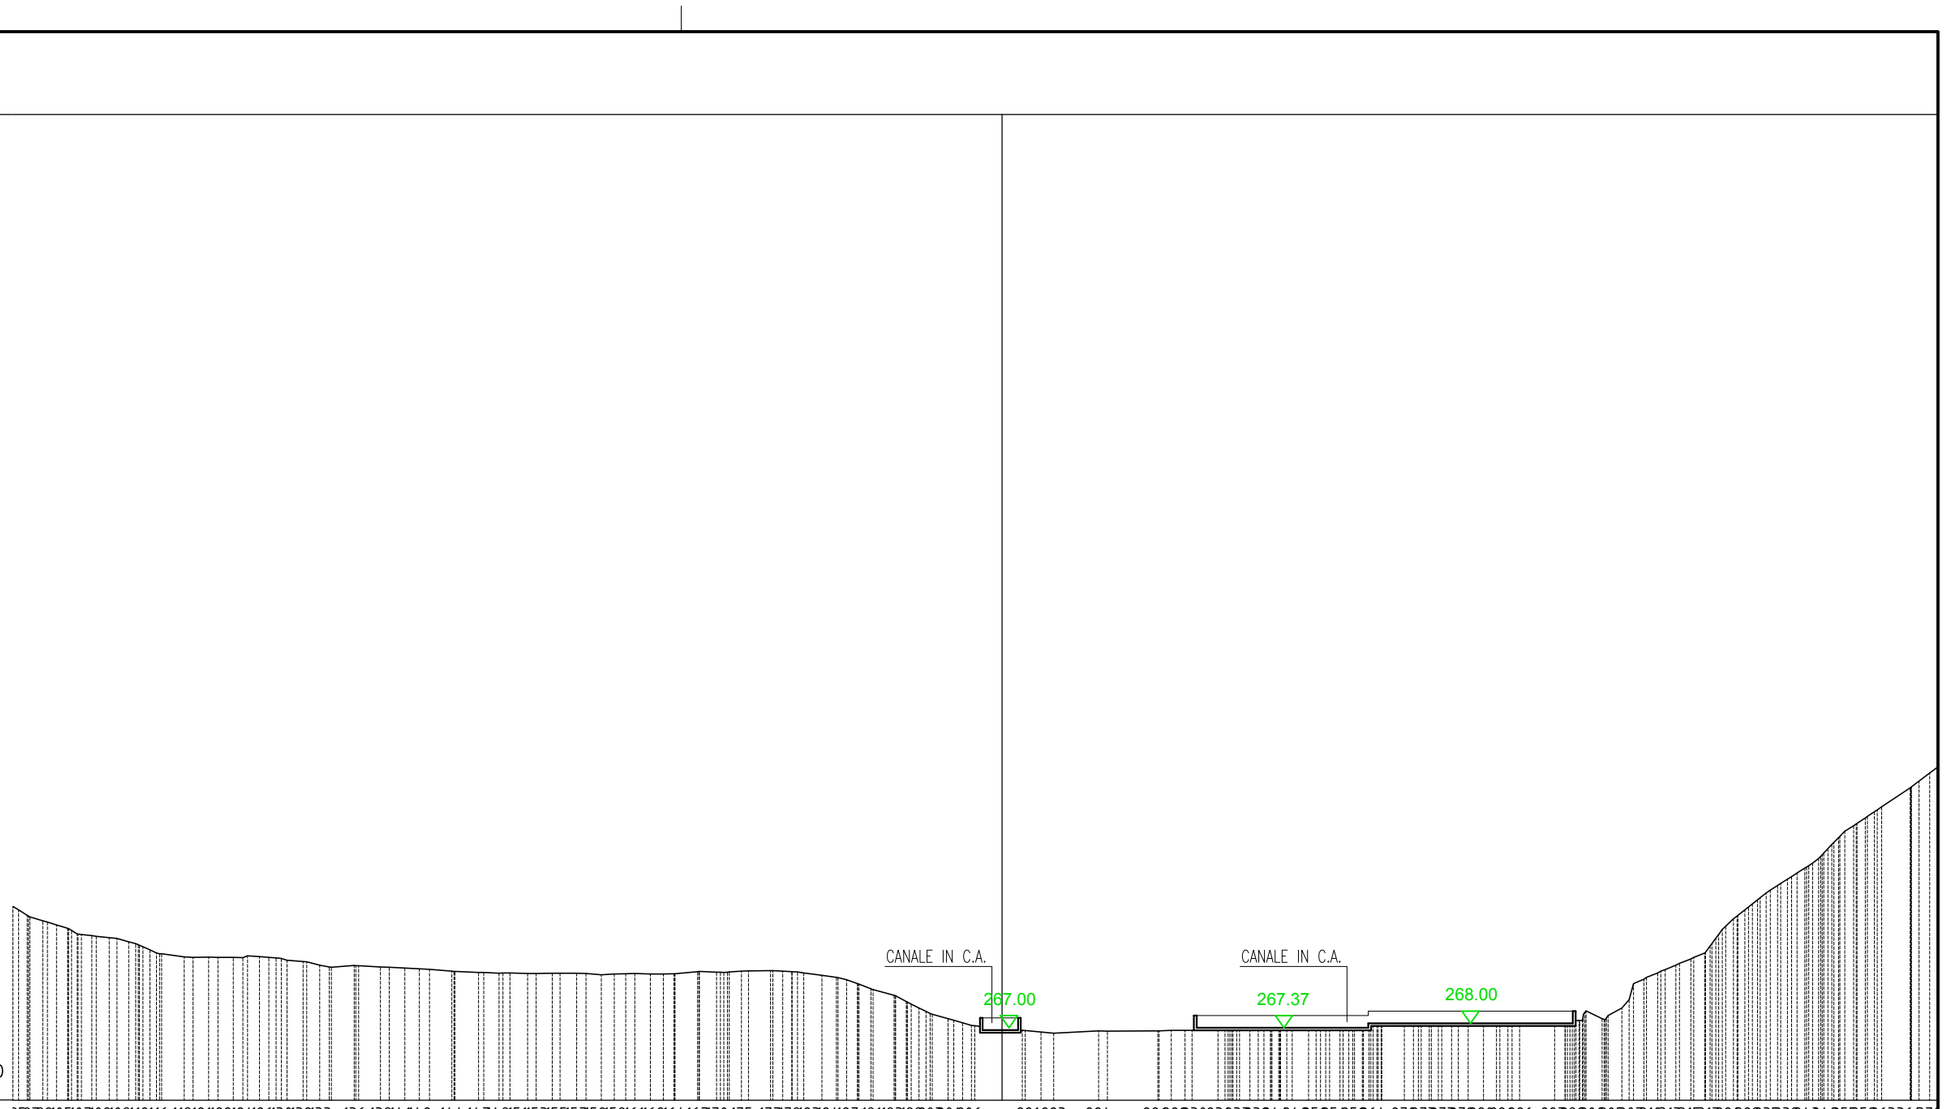

PUNTI BATTUTI	
QUOTE TERRENO	
PARZIALI TERRENO	7.32 8.20 4.26 3.70 5.73 4.66
PROGRESSIVE TERRENO	

SEZIONE 49

LEGENDA

- Scavo
- Rilevato
- Quota progetto

1:1000

1:1000


261.00




SEZIONE 50

LEGENDA

- Scavo
- Rilevato
- Quota progetto

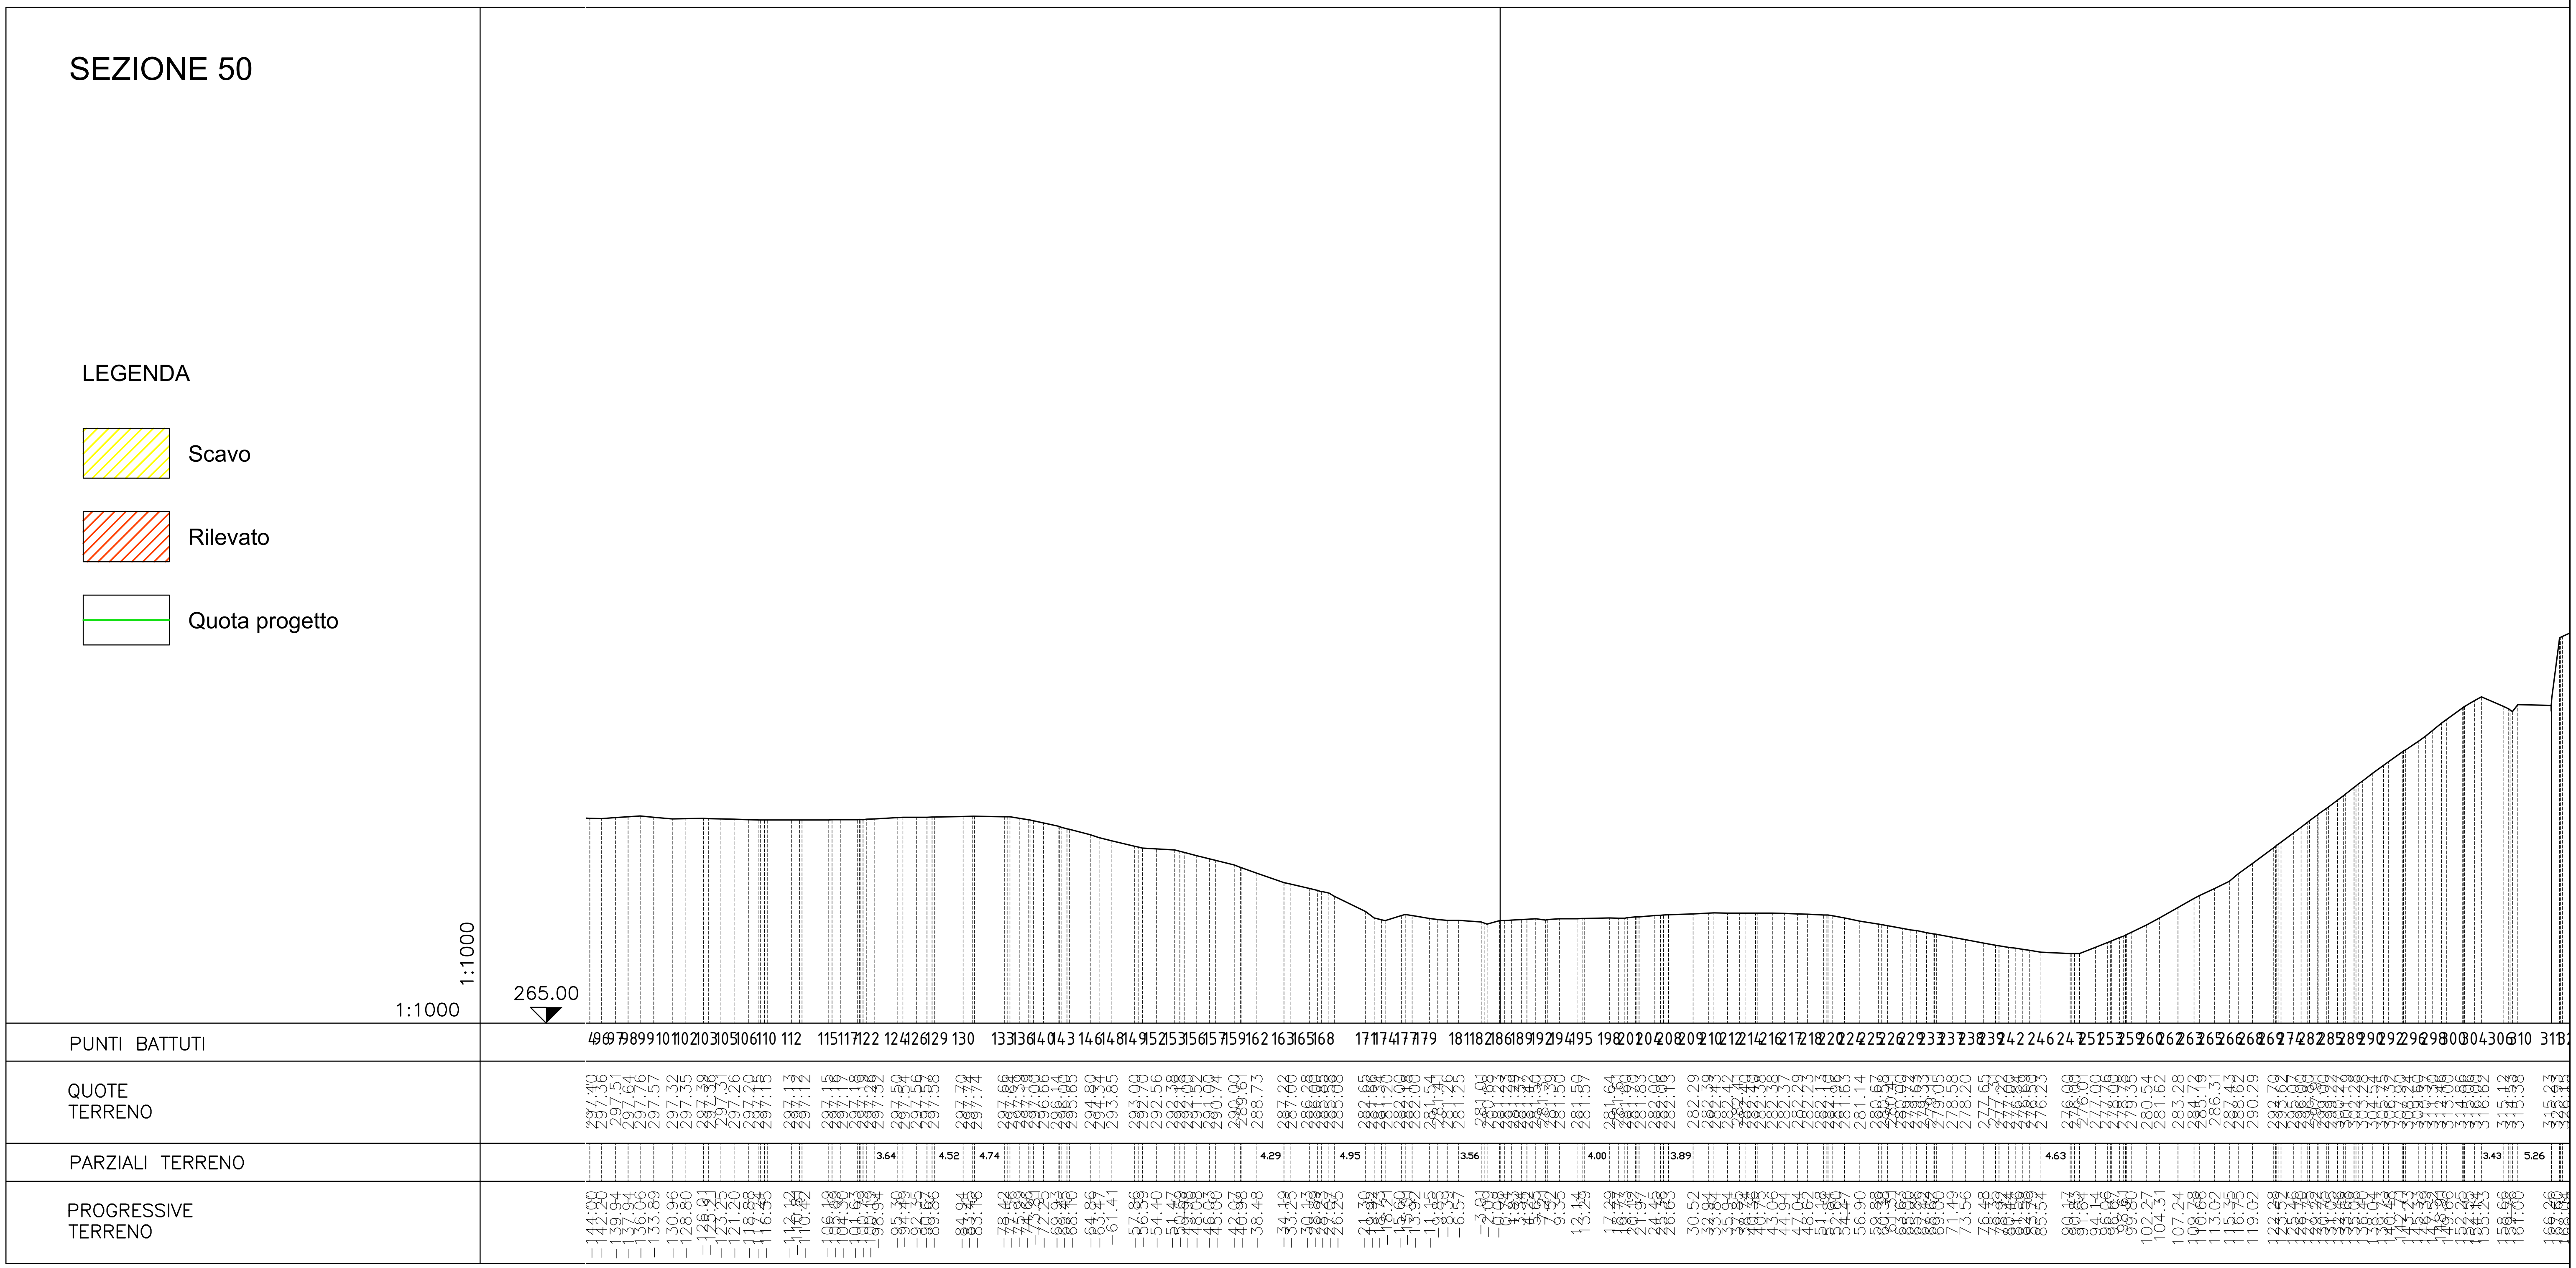

SEZIONE 51

LEGENDA


Scavo

Rilevato

Quota progetto

1:1000

1:1000

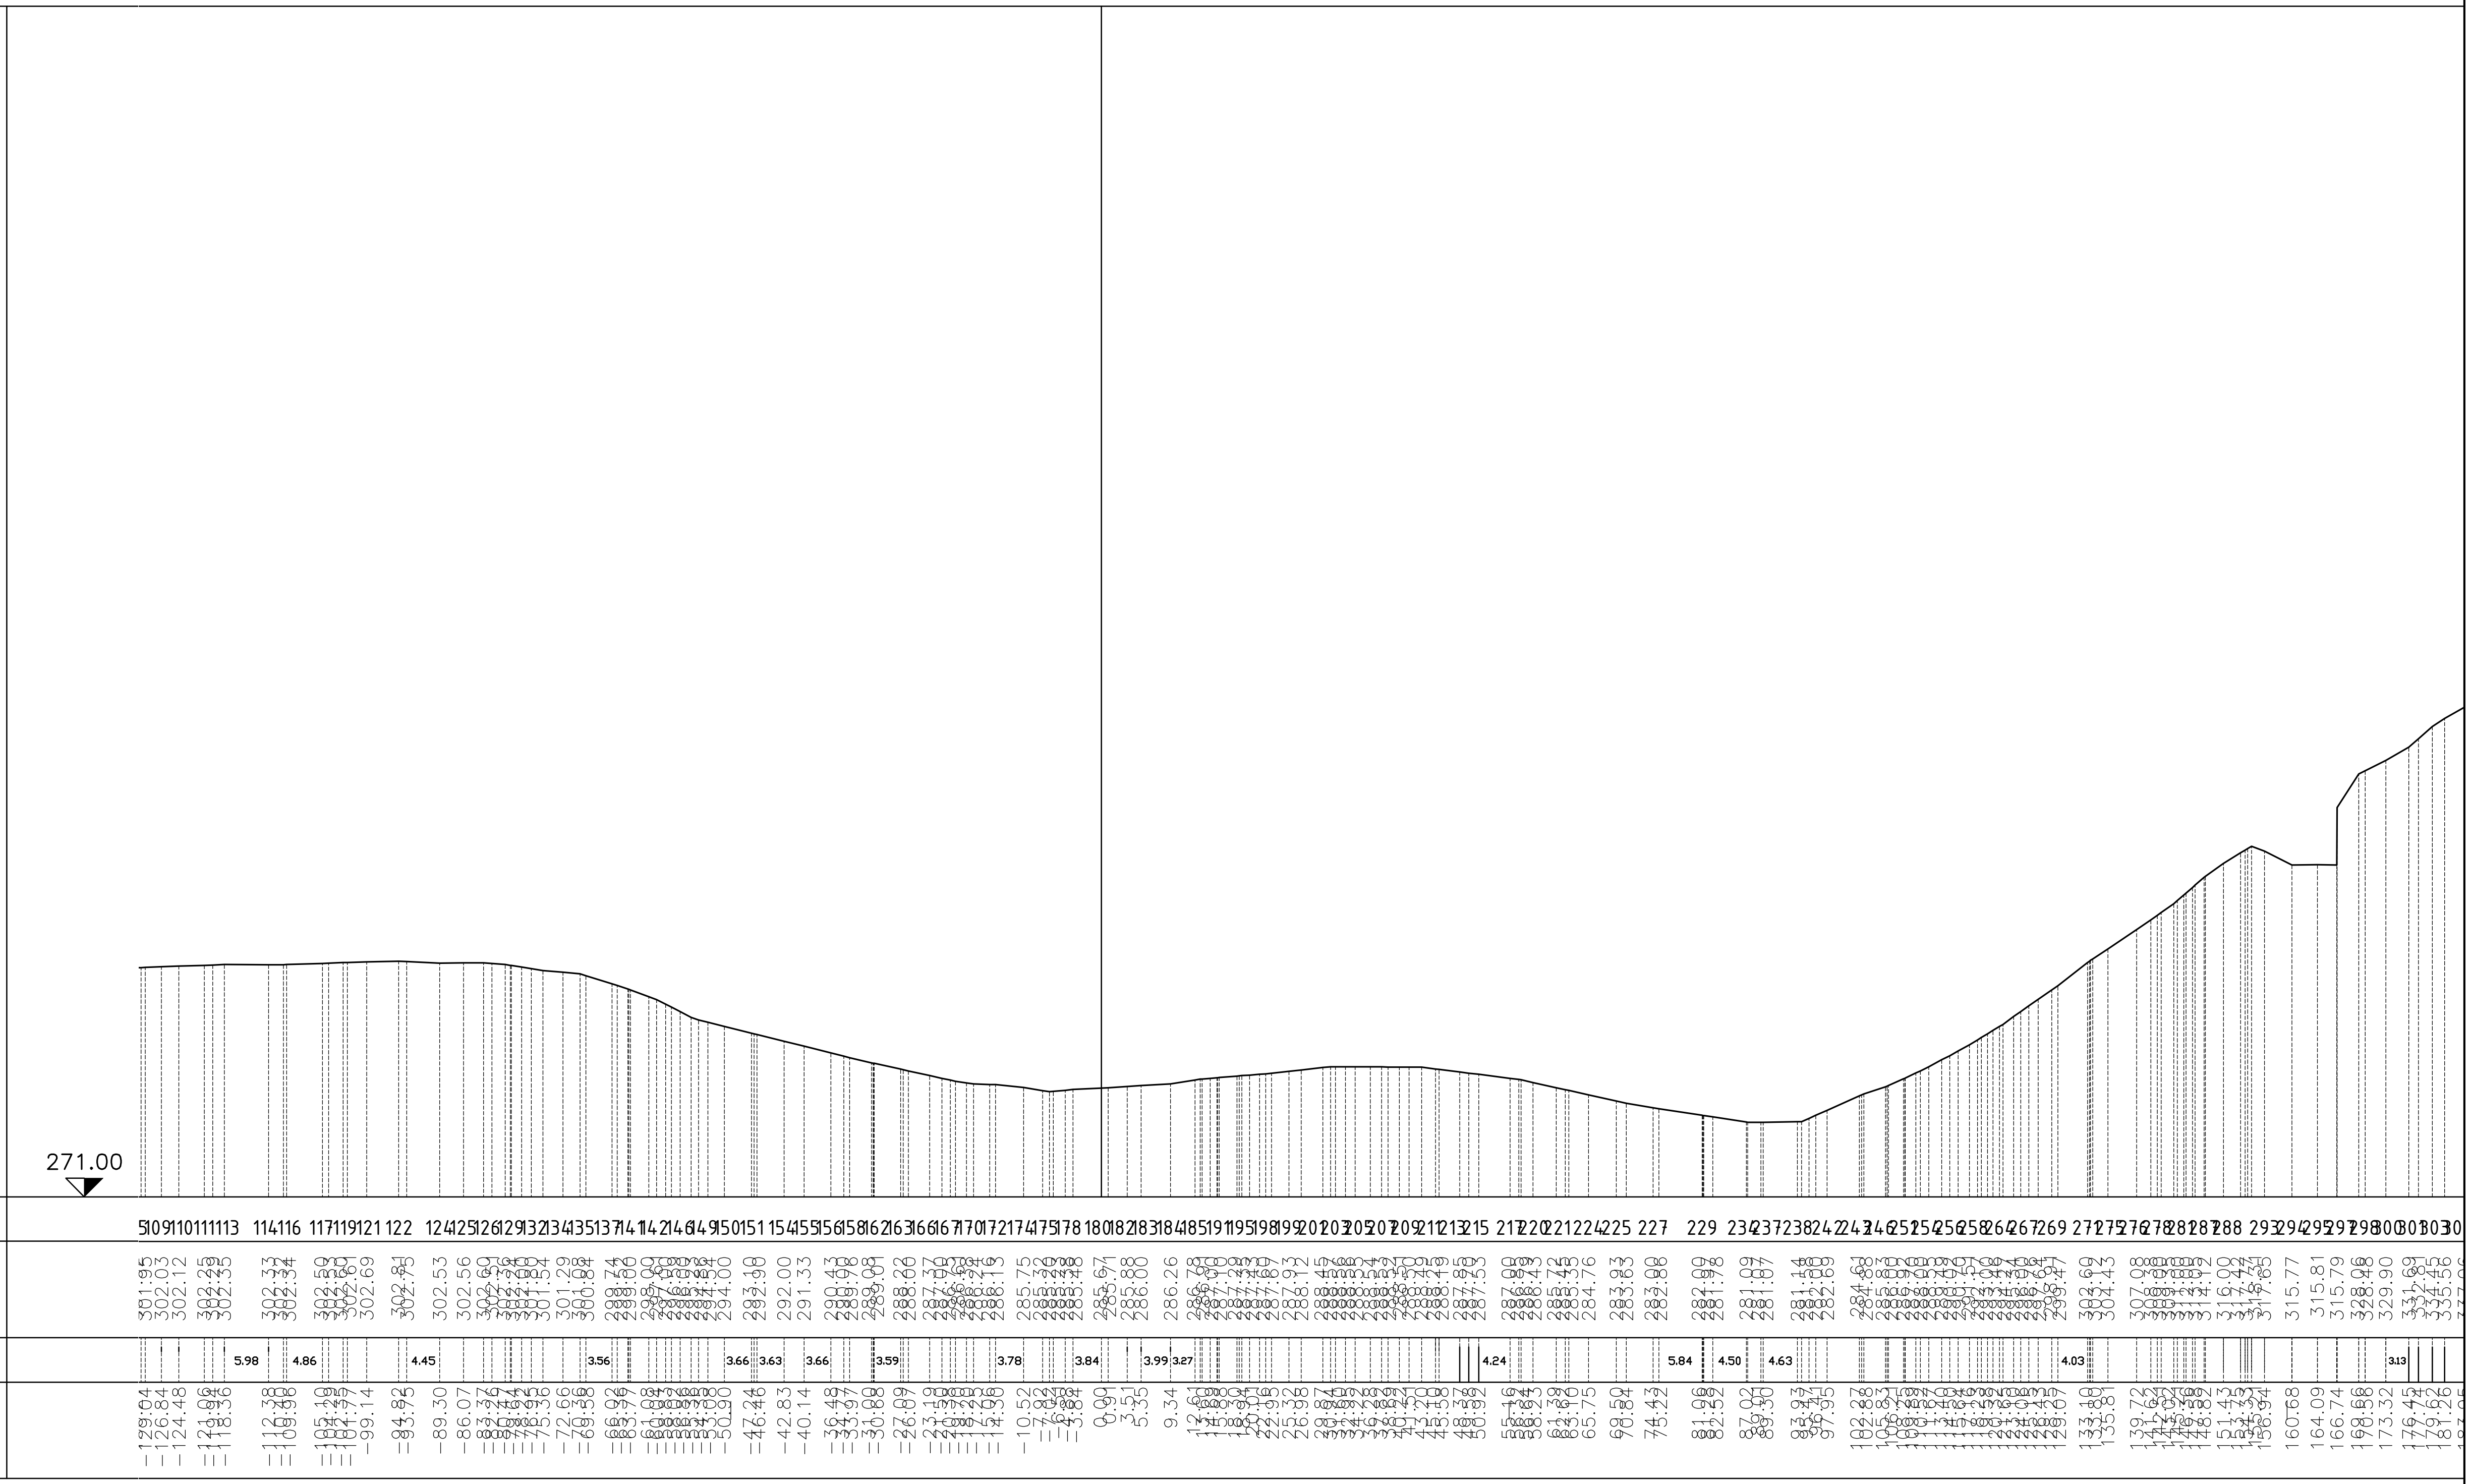

PUNTI BATTUTI

QUOTE TERRENO

PARZIALI TERRENO

PROGRESSIVE TERRENO