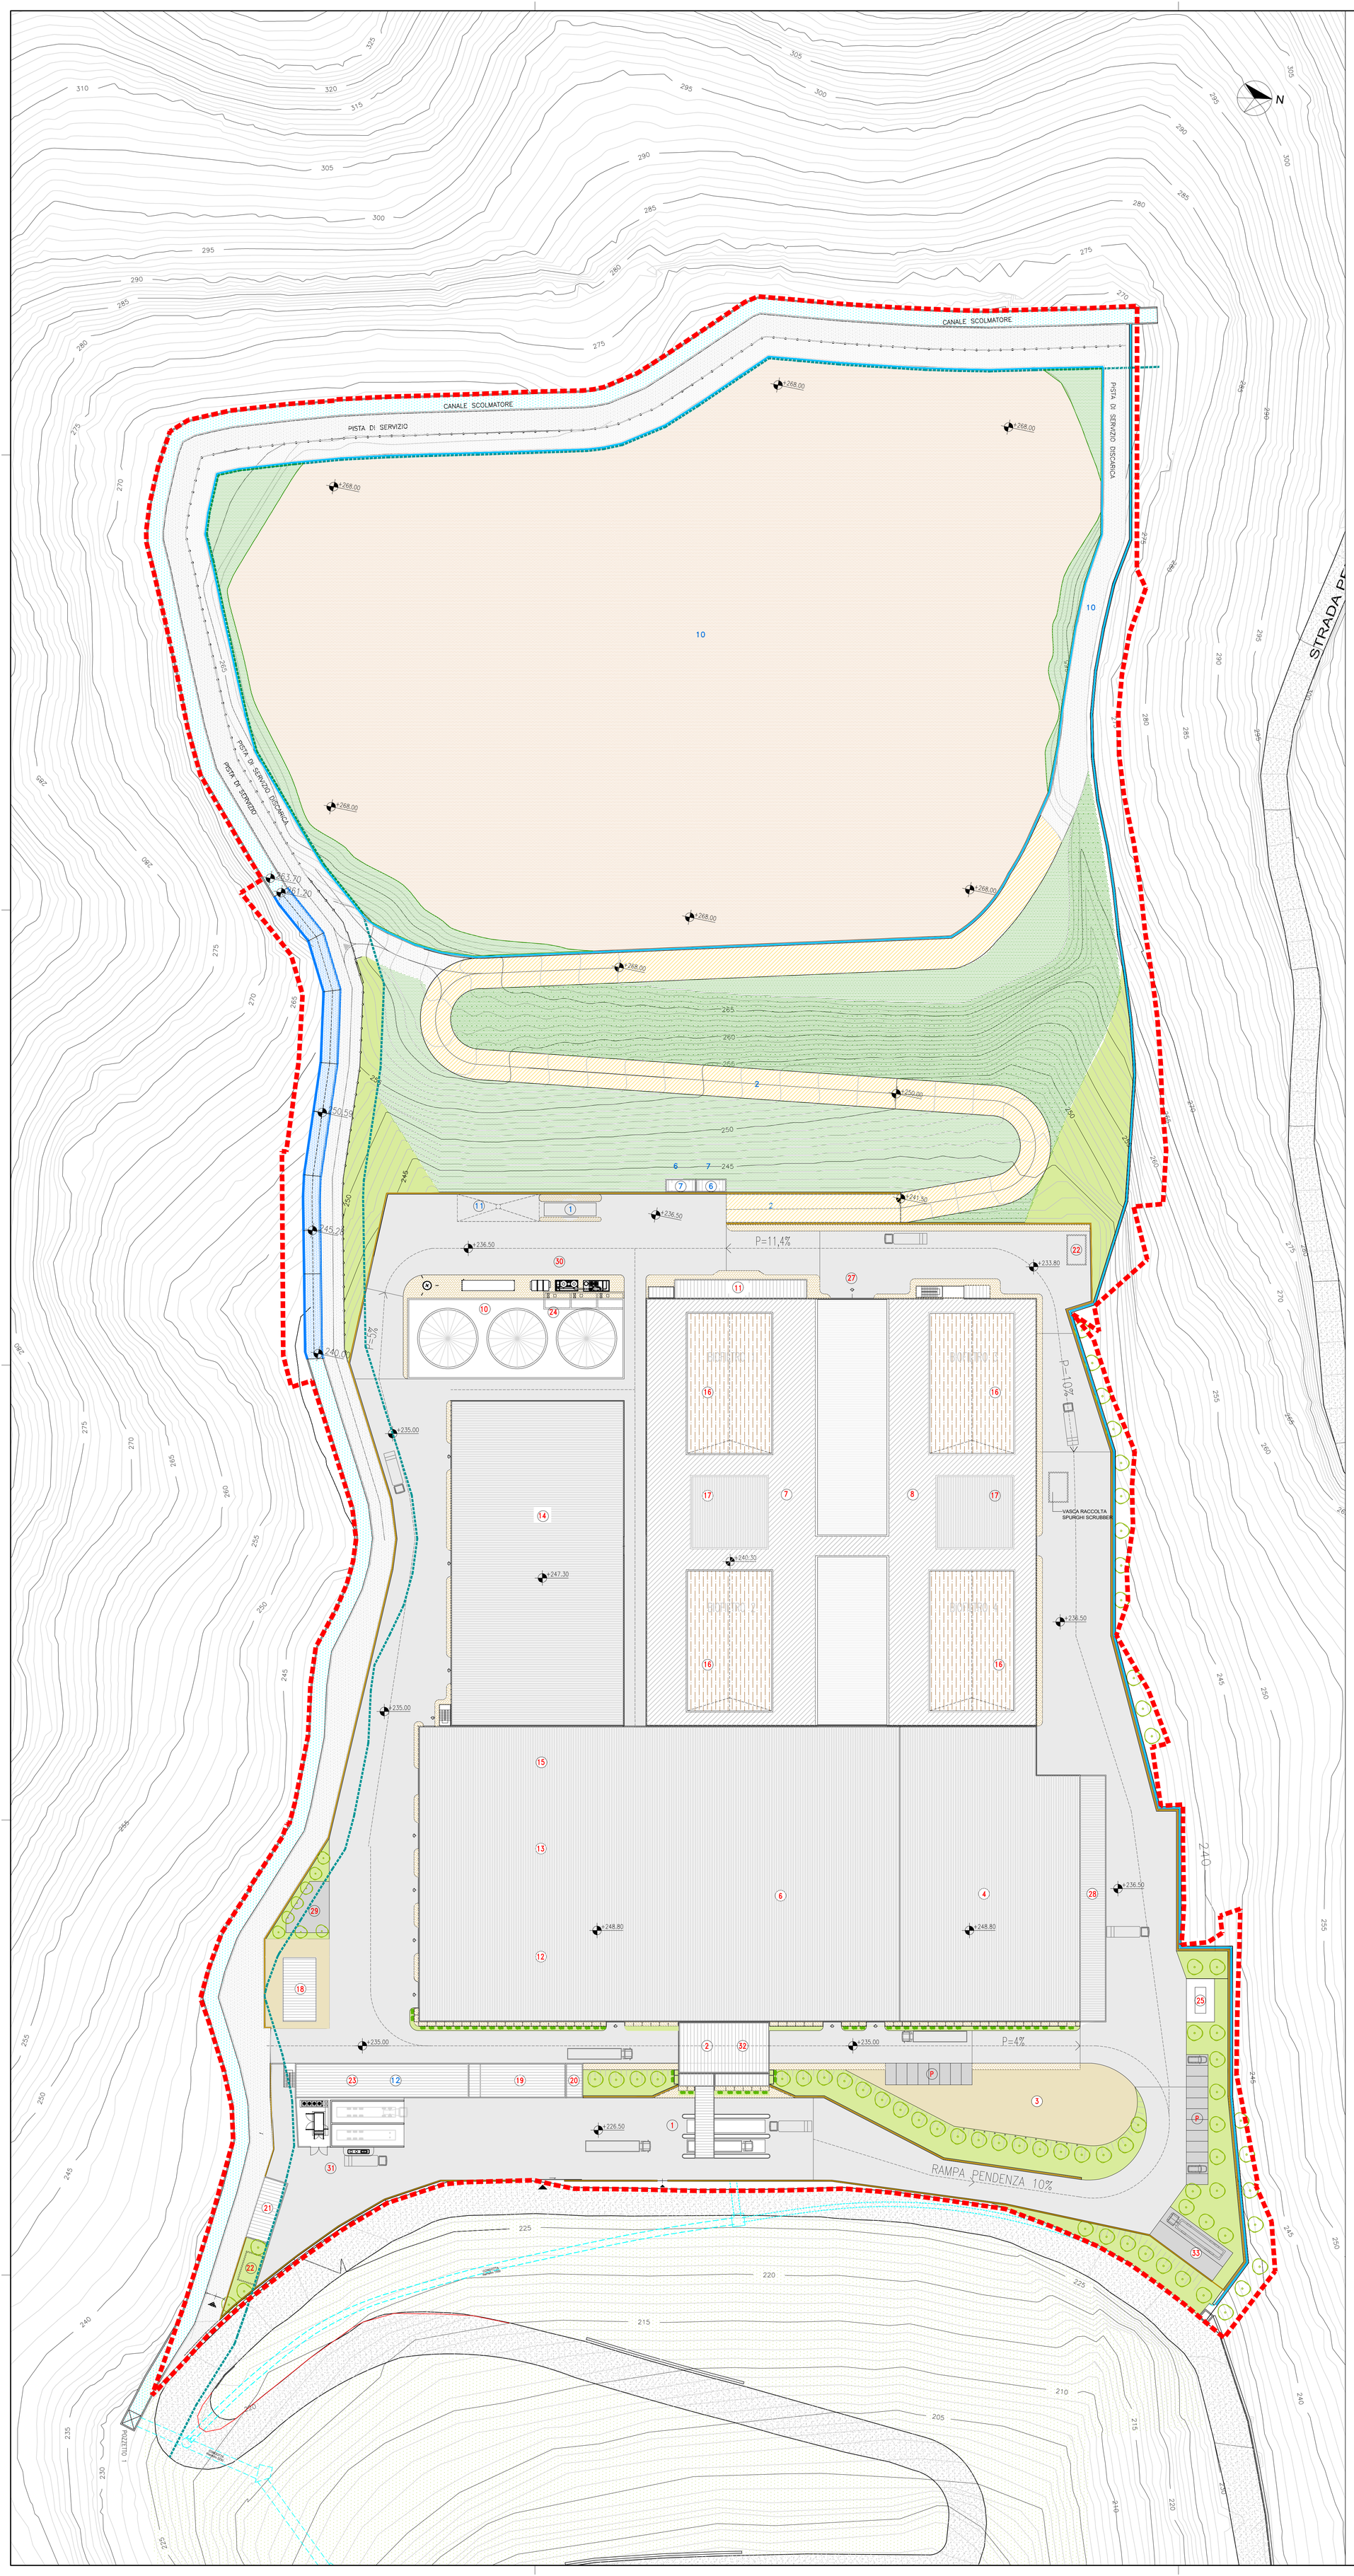


LEGENDA

AREA DI INTERVENTO

- LIMITE AREA DI INTERVENTO
- CANALE PERIMETRALE REGIMAZIONE "RIO COLLI" - ESISTENTE
- CANALE PERIMETRALE REGIMAZIONE "RIO COLLI" - ADEGUAMENTO IN PROGETTO
- CANALETTA PERIMETRALE DI PROGETTO DI RACCOLTA ACQUE METEORICHE
- FASCIA DI RISPETTO CANALE AI SENSI ART.4 DEL R.R.14/07/2011
- COLLETTORE INTERRATO SMALTIMENTO ACQUE METEORICHE - ESISTENTE
- VIABILITA' DI ACCESSO ALL'IMPIANTO
- PISTA DI SERVIZIO
- INGRESSO IMPIANTO
- VIABILITA' DI SERVIZIO DELL'IMPIANTO DI TRATTAMENTO RSU
- SISTEMAZIONE A VERDE
- PAVIMENTAZIONE ISOLE
- PARCHEGGI
- MARCIAPIEDI
- COPERTURE EDIFICI
- DISCARICA DI SERVIZIO
- VIABILITA' DI SERVIZIO DELLA DISCARICA

IMPIANTO DI TRATTAMENTO RSU

1. SISTEMA DI RICEZIONE, CONTROLLO E PESATURA
2. EDIFICIO SALA DI CONTROLLO - UFFICI GESTIONALI
3. AREA DI SERVIZIO
4. EDIFICIO RICEZIONE E TRASFERIMENTO RSU
5. AREA RICEZIONE E TRASFERIMENTO FANGHI
6. EDIFICIO TRATTAMENTO RSU
7. EDIFICI CELLE DI DIGESTIONE ANAEROBICA (N.12 CELLE IN TOTALE)
8. EDIFICI CELLE DI BIOSTABILIZZAZIONE AEROBICA (N.12 CELLE IN TOTALE)
9A. CORRIDOIO DI MOVIMENTAZIONE MATERIALE
9B. PASSAGGIO DI SERVIZIO
10. SERBATOI DI FERMENTAZIONE - GASOMETRI
11. AREA TECNOLOGICA DI PRODUZIONE EE PER AUTOCONSUMO
12. EDIFICIO DI STOCCAGGIO TEMPORANEO MATERIALE VALORIZZABILE
13. EDIFICIO DI STOCCAGGIO TEMPORANEO BALLE,SOVVALLI E SCARTI DESTINATI IN DISCARICA
14. EDIFICIO DI STOCCAGGIO E RAFFINAZIONE STABILIZZATO E COMPOST
15. AREA DI RICEZIONE E TRATTAMENTO RSU INGOMBRANTI
16. BIOFILTRI (N°1, N° 2, N°3, N°4) SULLA COPERTURA DELL'EDIFICIO DI BIOSTABILIZZAZIONE
17. LAVATORI AD UMIDO (SCRUBBER BISTADIO) SULLA COPERTURA DELL'EDIFICIO DI BIOSTABILIZZAZIONE ANAEROBICA
18. EDIFICIO SERVIZI - MAGAZZINO - OFFICINA
19. TETTOIA CONTAINER SCARTI
20. STOCCAGGIO E POMPE ACQUA ANTINCENDIO E SERVIZI
21. CABINA DI RICEZIONE E VETTORIAMENTO EE
22. IMPIANTO DI TRATTAMENTO ACQUE DI PRIMA PIOGGIA
23. AREA DI SERVIZIO
24. BACINI DI ACCUMULO PERCOLATO DI PROCESSO
25. STOCCAGGIO GASOLIO
26. LOCALE TECNICO
27. INGRESSO SEZIONE TRATTAMENTO FRAZIONE ORGANICA
28. TETTOIA EDIFICIO RICEZIONE RSU
29. AREA DI MANUTENZIONE PALE GOMMATE
30. IMPIANTO PRODUZIONE BIOMETANO - LINEA DI UPGRADING
31. IMPIANTO PRODUZIONE BIOMETANO - SISTEMA DI STOCCAGGIO ED EROGAZIONE
32. CENTRO DI RICERCA
33. AREA DI SOSTA DI QUARANTENA

DISCARICA DI SERVIZIO

1. PESA
2. VIABILITA' DI SERVIZIO DISCARICA
3. GRADONI RICAVATI CON LA RIPROFILATURA DELLA SCARPATA
4. IMPERMEABILIZZAZIONE DEL FONDO E DELLE PARETI
5. SISTEMA DI RACCOLTA DEL PERCOLATO
6. LOCALE TECNICO IMPIANTO DI SOLLEVAMENTO PERCOLATO SOPRATELO
7. LOCALE TECNICO IMPIANTO DI SOLLEVAMENTO PERCOLATO SOTTOTELO
8. RETE DI RACCOLTA DEL BIOGAS
9. RETE DI CONTROLLO E DI MONITORAGGIO
10. CAPPING FRONTALE E SOMMITALE
11. LAVAGGIO MEZZI
12. BACINO DI RACCOLTA PERCOLATO DISCARICA

PROVINCIA DI IMPERIA

COMUNE DI TAGGIA

IMPIANTO INTEGRATO DI TRATTAMENTO, RECUPERO E VALORIZZAZIONE DEI RIFIUTI SOLIDI URBANI DELLA PROVINCIA DI IMPERIA

IDRO EDIL S.R.L.

WASTE TREATMENT TECHNOLOGIES

PROGETTO DI FATTIBILITÀ TECNICA ED ECONOMICA

SERIE PROGETTO

IMPIANTO DI TRATTAMENTO RSU E DISCARICA DI SERVIZIO LAYOUT COMPLESSIVO COLMATA FINALE

TAV.	SCALA	COM	DOC	FOGLIO	REV.
C9	1:500	8,3,9	P,P,.A,1,1,8	0 1 DI 0 1	3

ICARIA

ICARIA srl
SOCIETÀ DI INGEGNERIA
Via La Spezia, 6 - 00182 Roma
Corso Cavour, 445 - 05018 Orvieto (Tr)
tel +39 0763 34 08 75 Fax +39 0763 34 12 59
www.icariasrl.it info@icariasrl.it

ORDINE degli INGEGNERI
INGEGNERE
Vladimiro
ROTISCIANI
sezione ambientale
A 876
Provincia di TERNI

REVISIONE	DATA	OGGETTO	REDATTO	VERIFICATO	APPROVATO	AUTORIZZATO
3	MARZO 2019	REVISIONE a seguito CdS del 21/02/2019	ER	AS	VR	VR
2	APRILE 2017	REVISIONE a seguito Delib. C.P. N.2 del 20.02.2017	C.S.	A.S.	V.R.	V.R.
0	GENNAIO 2012	EMISSIONE	P.S.	V.R.	V.R.	V.R.

E' vietata ai sensi di legge la divulgazione e la riproduzione del presente disegno senza la preventiva autorizzazione