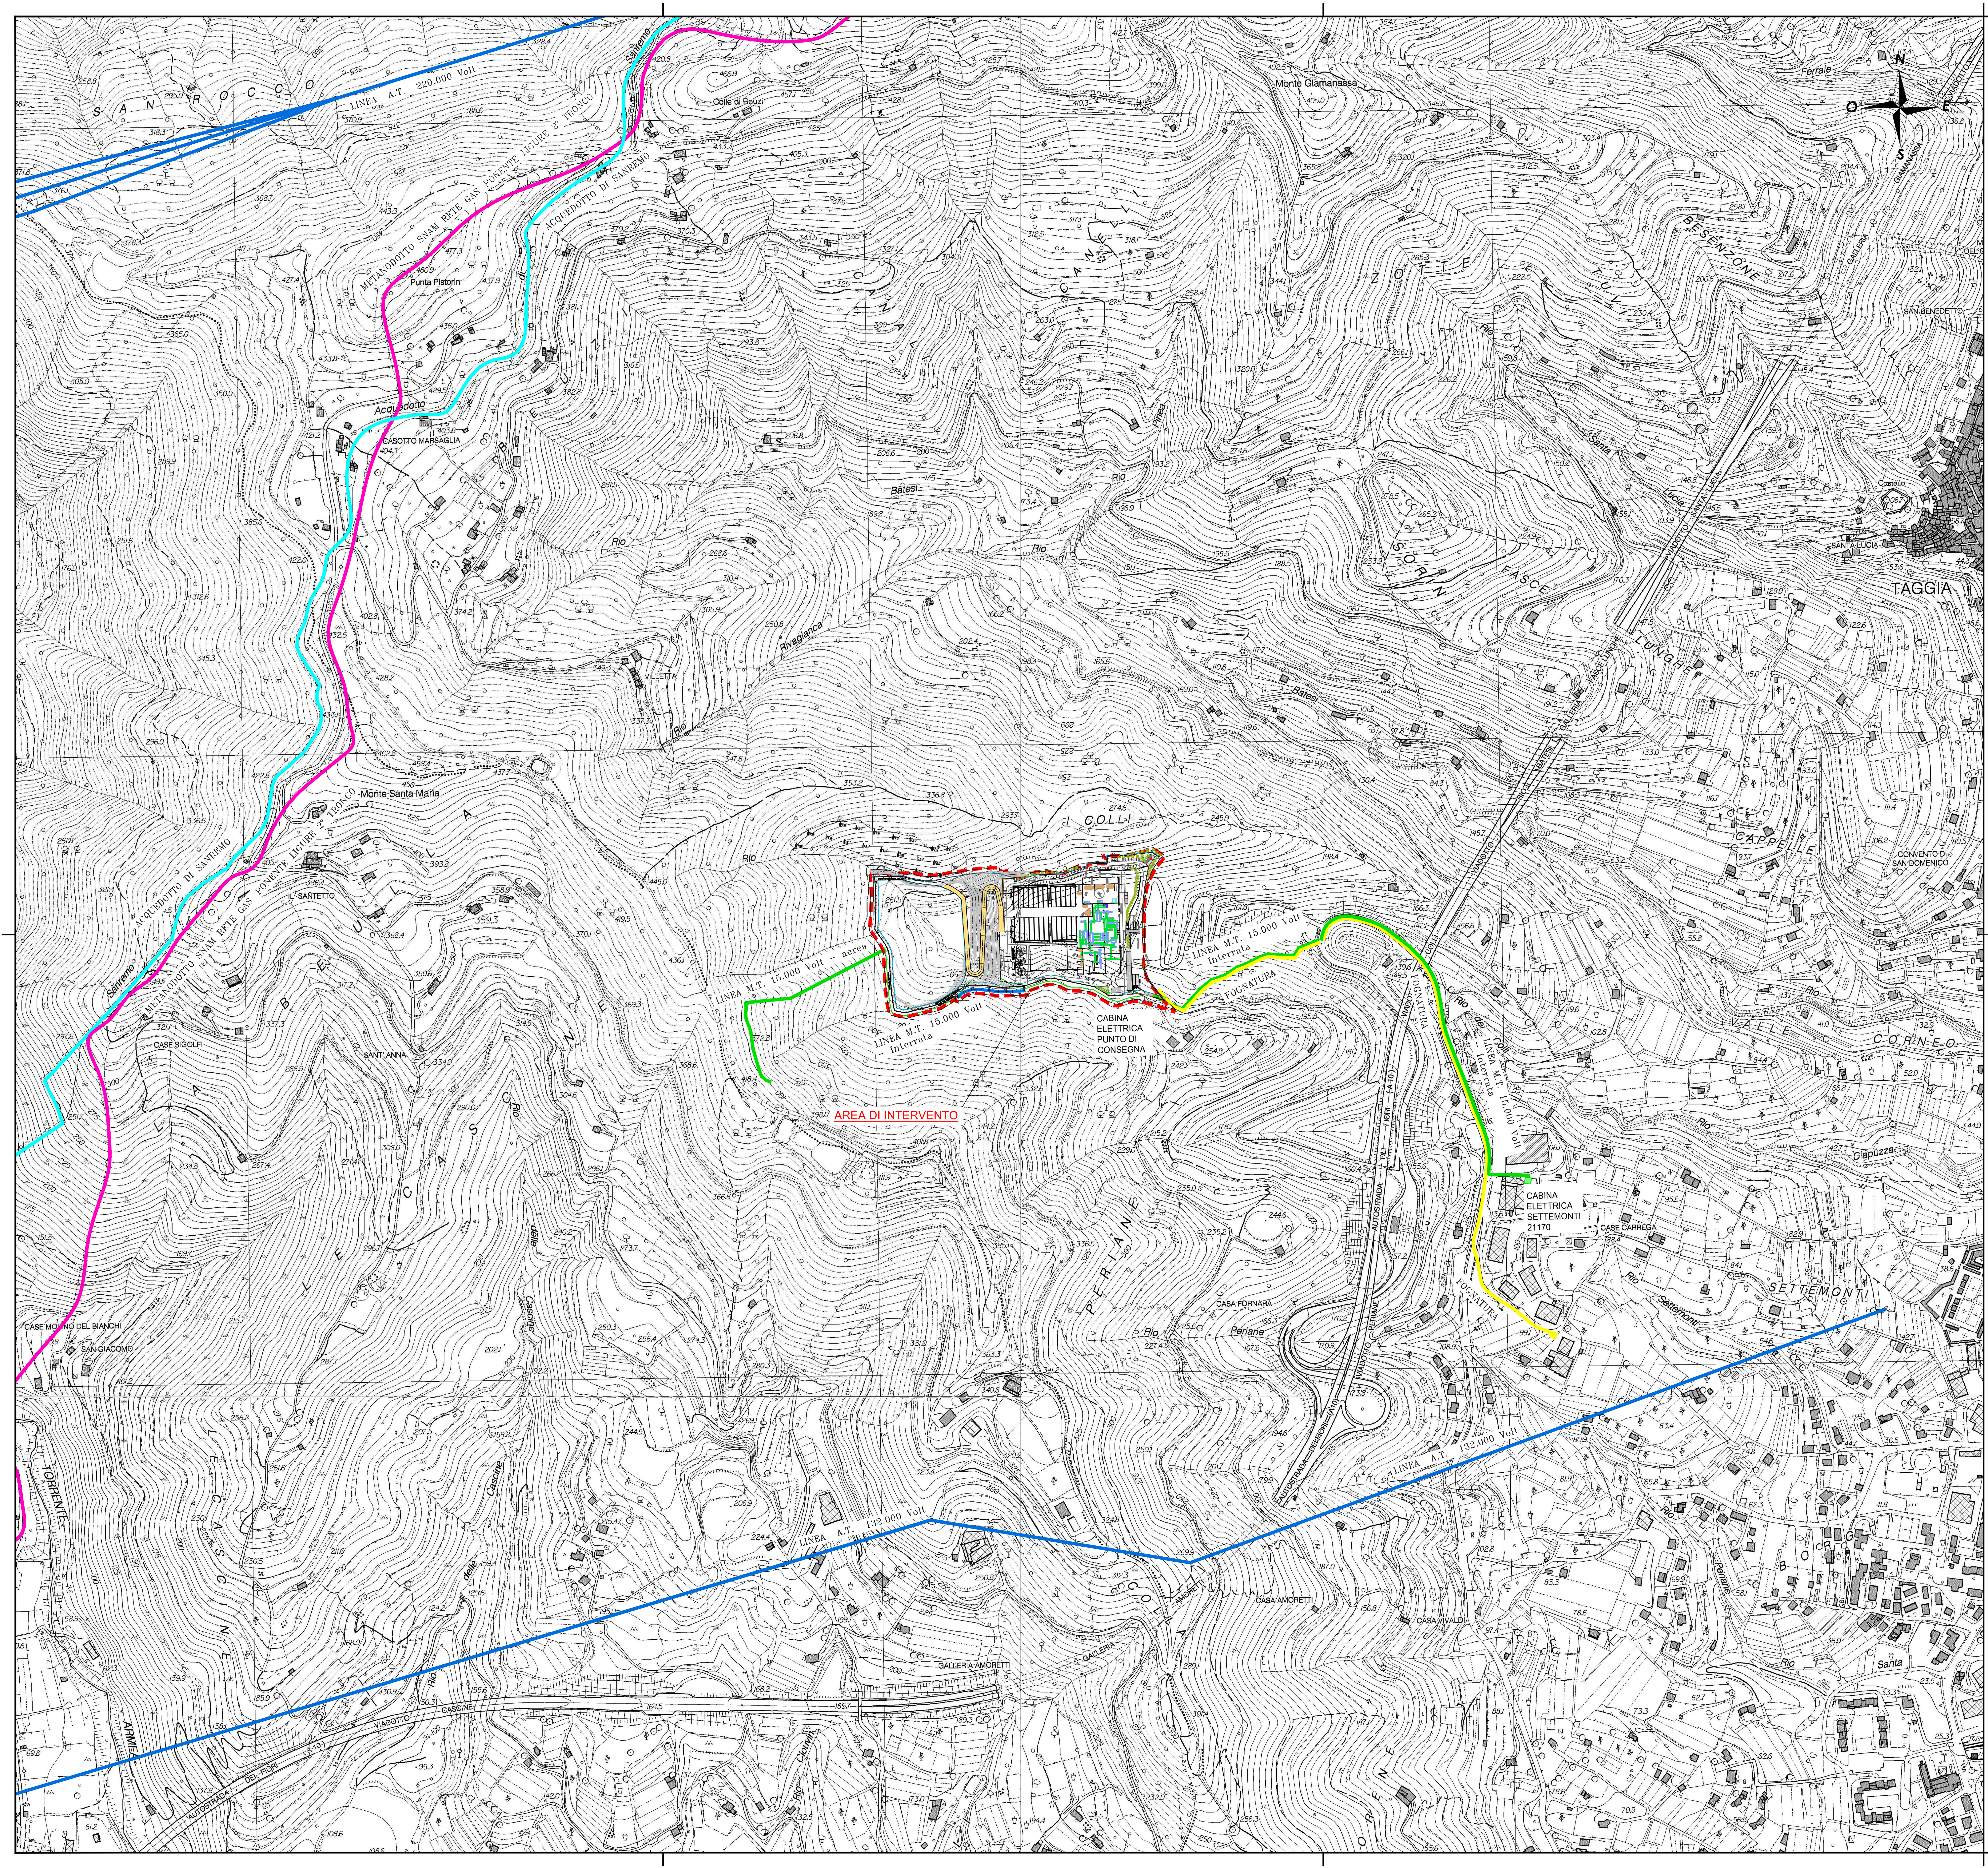


LEGENDA

- AREA DI INTERVENTO
- METANODOTTO SNAM RETE GAS PONENTE LIGURE 2° TRONCO
- LINEA M.T. 15.000 VOLT
- LINEA A.T. AEREA
- FOGNATURA PUBBLICA COMUNALE
- ACQUEDOTTO

PROVINCIA DI IMPERIA

COMUNE DI TAGGIA

IMPIANTO INTEGRATO DI TRATTAMENTO, RECUPERO E VALORIZZAZIONE DEI RIFIUTI SOLIDI URBANI DELLA PROVINCIA DI IMPERIA

IDRO EDIL S.R.L.

WASTE TREATMENT TECHNOLOGIES

PROGETTO DI FATTIBILITÀ TECNICA ED ECONOMICA

SERIE PROGETTO

COMPLESSO IMPIANTISTICO
SISTEMA DELLE RETI INFRASTRUTTURALI AREA VASTA

TAV.	SCALA	COM	DOC	FOGLIO	REV.
D28	1:5.000	839	PP.A134	01 DI 01	1

ICARIA
ICARIA srl
SOCIETÀ DI INGEGNERIA
Via La Spezia, 6 - 00182 Roma
Corso Cavour, 445 - 05018 Orvieto (Tr)
tel +39 0763 34 08 75 Fax +39 0763 34 12 51
www.icariasrl.it info@icariasrl.it

ORDINE degli INGEGNERI
INGEGNERE
Vladimiro ROTISCIANI
civile ed ambientale, industriale, dell'informazione
A 376
Provincia di TERNI

REVISIONE	DATA	OGGETTO	REDATTO	VERIFICATO	APPROVATO	AUTORIZZATO
1	MARZO 2019	REVISIONE a seguito CdS del 21/02/2019	ER	AS	VR	VR
0	LUGLIO 2018	EMISSIONE a seguito richieste prot. PG/2018/154210	P.S.	A.S.	V.R.	V.R.

E' vietata ai sensi di legge la divulgazione e la riproduzione del presente disegno senza la preventiva autorizzazione