PROVINCIA DI IMPERIA

COMUNE DI TAGGIA

IMPIANTO INTEGRATO DI TRATTAMENTO, RECUPERO E VALORIZZAZIONE DEI RIFIUTI SOLIDI URBANI DELLA PROVINCIA DI IMPERIA

IDRO EDIL S.R.L.

WASTE TREATMENT TECHNOLOGIES

PROGETTO DI FATTIBILITÀ TECNICA ED ECONOMICA

SOTTOPROGETTO 1 – IMPIANTO DI TRATTAMENTO RSU

SEZIONI TRASVERSALI

TAV.	SCALA	COM	DOC	FOGLIO	REV.
D4/1	1:1.000	839	PI.A050	01 DI 27	4

ICARIA

ICARIA srl
SOCIETÀ DI INGEGNERIA

Via La Spezia, 6 - 00182 Roma
Corso Cavour, 445 - 05018 Orvieto (Tr)
tel +39 0763 34 08 75 Fax +39 0763 34 12 51
www.icariasrl.it info@icariasrl.it

ORDINE degli INGEGNERI
INGEGNERE
Vladimiro
ROTISCIANI
civile ed ambientale
industriale
dell'informazione
A 376
Provincia di TERNI

REVISIONE	DATA	OGGETTO	REDATTO	VERIFICATO	APPROVATO	AUTORIZZATO
4	MARZO 2019	REVISIONE a seguito CdS del 21/02/2019	C.S.	A.S.	V.R.	V.R.
2	APRILE 2013	REVISIONE	L.P.	V.R.	V.R.	V.R.
0	GENNAIO 2012	EMISSIONE	S.C.	M.S.	V.R.	V.R.

E' vietata ai sensi di legge la divulgazione e la riproduzione del presente disegno senza la preventiva autorizzazione

LEGENDA

IMPIANTO DI TRATTAMENTO RSU

Quota progetto


Profilo attuale terreno

LE UBICAZIONI DELLE SEZIONI SONO RIPORTATE NELL'ELABORATO TAV. C4

SEZIONE 1

LEGENDA

- Quota progetto
- Profilo attuale terreno

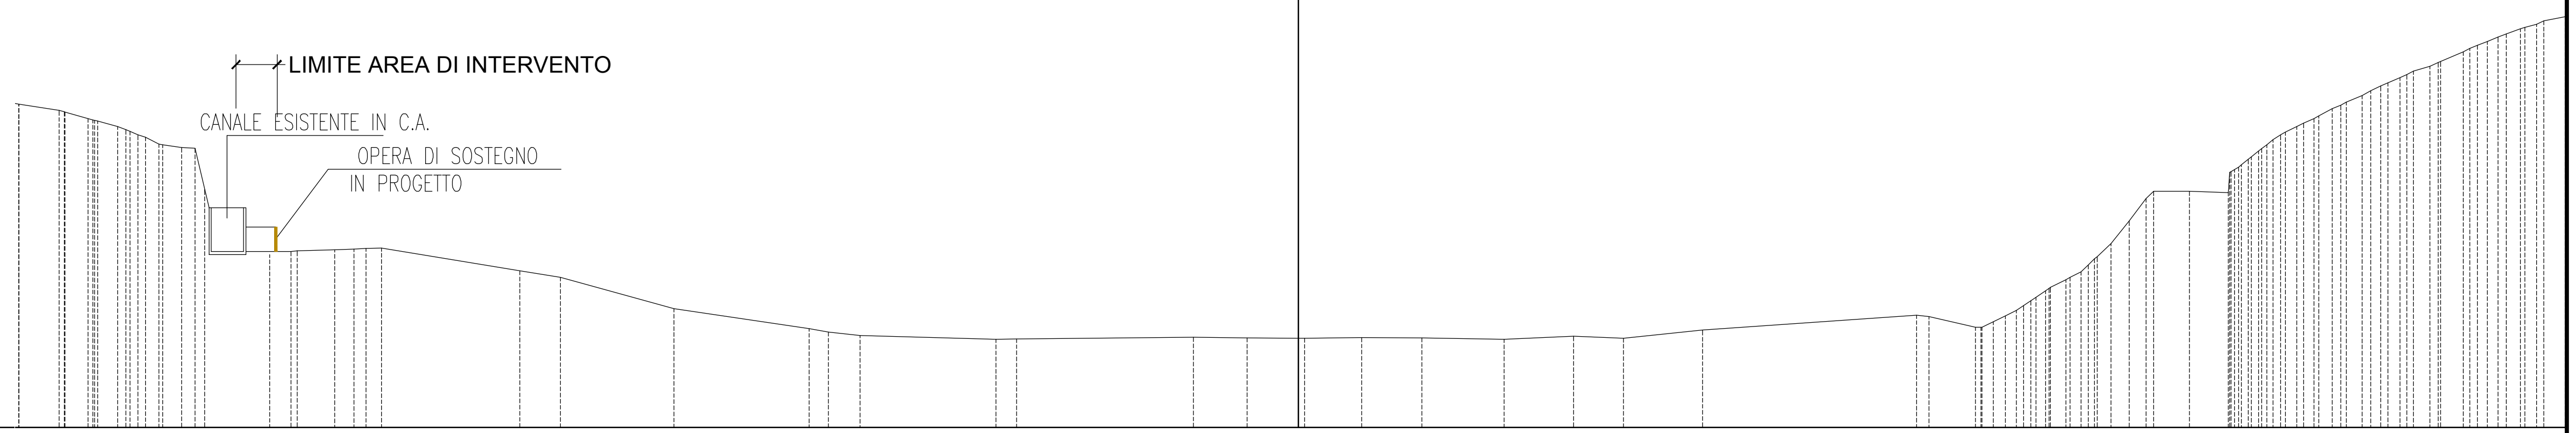

1:1000

1:1000

200.00


PUNTI BATTUTI	[illegible] 52 55 59 63 66 69 72 73 75 76 78 81 82 83 84 86 87 89 90 91 93 94 95 96 97 98 99 101 107 114 120 123 127 136 142 147 152 157 162
QUOTE TERRENO	239.00 238.00 237.00 236.00 234.85 234.42 233.51 221.75 221.65 221.87 222.01 222.08 219.27 218.48 214.60 212.17 211.74 211.30 210.86 210.88 211.11 211.04 210.97 211.04 211.00 210.87 211.25 210.97 211.98 213.80 212.34 213.00 214.40 216.00 218.17 220.00 222.61 225.41 228.17 229.03 228.90 233.00 234.78 236.31 237.43 239.22 240.81 242.00 243.00 244.41 246.19 247.45 248.37 249.19 250.00 [illegible]
PARZIALI TERRENO	17.02 13.96 16.64 16.72 21.74 7.44 10.09 8.56 9.77 26.30
PROGRESSIVE TERRENO	-152.46 -148.93 -145.26 -142.80 -140.20 -137.40 -134.56 -126.55 -123.94 -118.57 -116.20 -112.83 -95.81 -90.81 -76.85 -60.21 -57.83 -53.91 -37.19 -34.66 -12.92 -6.33 0.00 7.77 15.21 25.30 33.86 39.98 49.75 76.05 83.30 85.50 88.34 90.75 94.45 97.19 99.98 102.24 104.29 109.64 114.42 116.88 119.14 121.46 123.68 127.20 130.89 133.19 135.52 139.23 143.34 146.29 148.64 150.90 153.23 [illegible]

SEZIONE 2

LEGENDA

Quota progetto

Profilo attuale terreno

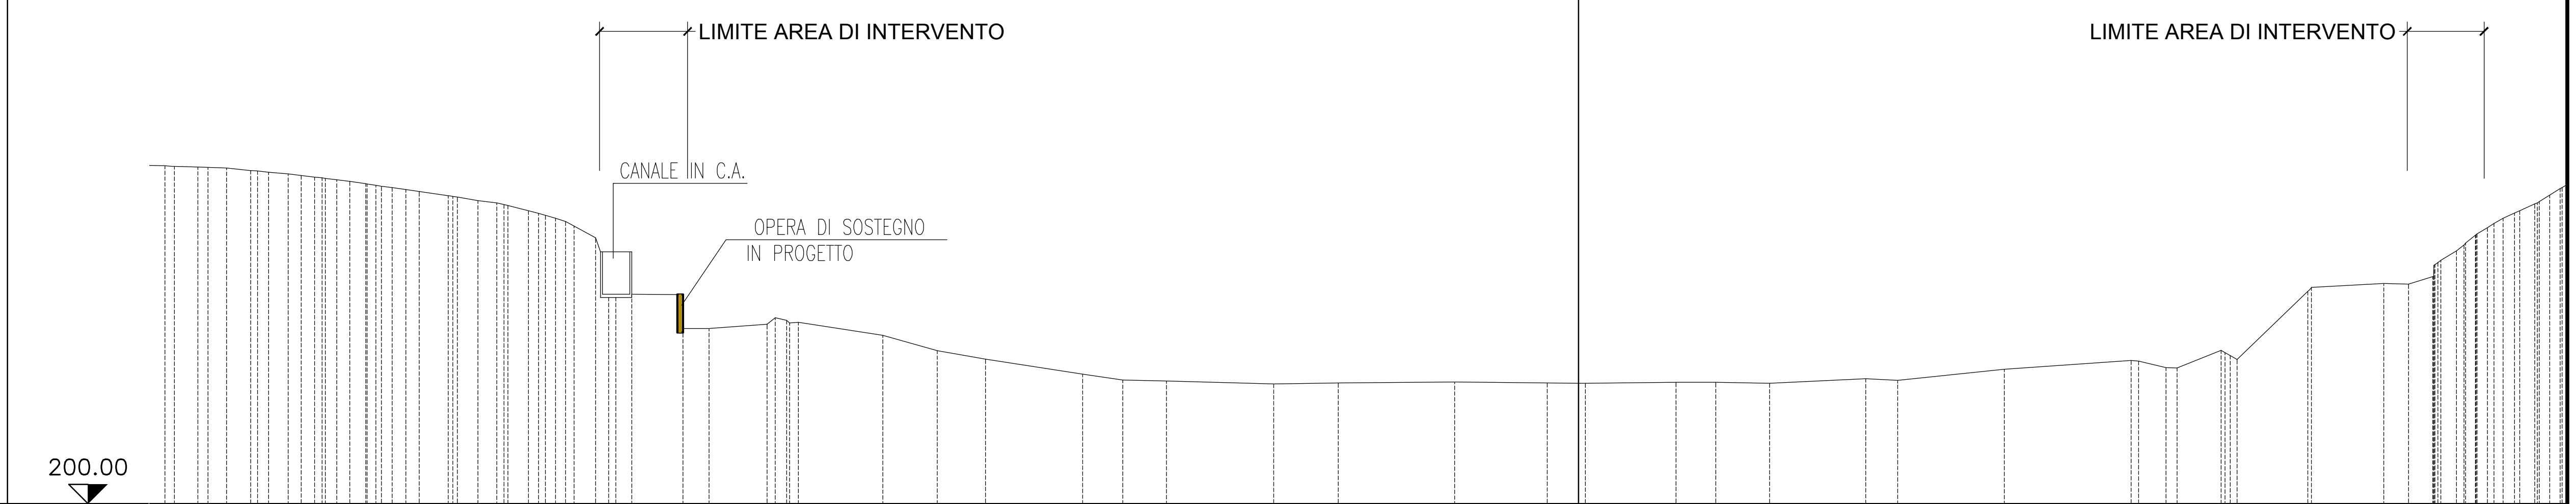

1:1000


PUNTI BATTUTI	41 44 46 50 52 54 58 61 64 66 70 72 75 78 80 83 87 89 90 94 95 96 97 98 99 100 101 102 103 104 107 109 110 112 113 116 117 121 126 128 137 144 15
QUOTE TERRENO	243.82 243.68 243.53 243.21 243.00 242.79 242.37 242.00 241.48 241.18 240.74 239.93 239.31 239.00 238.00 237.41 236.59 234.46 233.00 227.15 227.13 222.70 223.25 223.75 221.80 219.83 218.74 216.78 216.03 215.90 215.53 215.62 215.78 215.65 215.60 215.74 215.70 215.61 216.17 215.99 217.42 218.55 217.64 219.89 218.67 227.54 228.54 228.47 229.42 232.77 234.83 236.34 237.69 238.86 240.85
PARZIALI TERRENO	7.56 10.96 12.64 13.92 8.39 15.13 12.00 11.81 12.52 13.87 16.45 9.18 9.40
PROGRESSIVE TERRENO	-183.53 -179.25 -175.53 -172.41 -170.06 -167.51 -164.08 -161.24 -157.46 -155.44 -152.23 -146.74 -142.89 -140.44 -136.35 -134.12 -131.51 -127.59 -124.99 -122.89 -116.28 -112.89 -105.33 -102.81 -90.33 -83.25 -76.99 -64.35 -59.14 -53.49 -39.57 -31.18 -16.05 -4.05 0.00 12.69 17.83 24.80 37.32 41.45 55.32 71.77 76.31 83.44 85.53 94.71 104.56 107.78 110.91 114.01 116.46 118.90 121.55 124.18 127.46

SEZIONE 3

LEGENDA

Quota progetto

Profilo attuale terreno

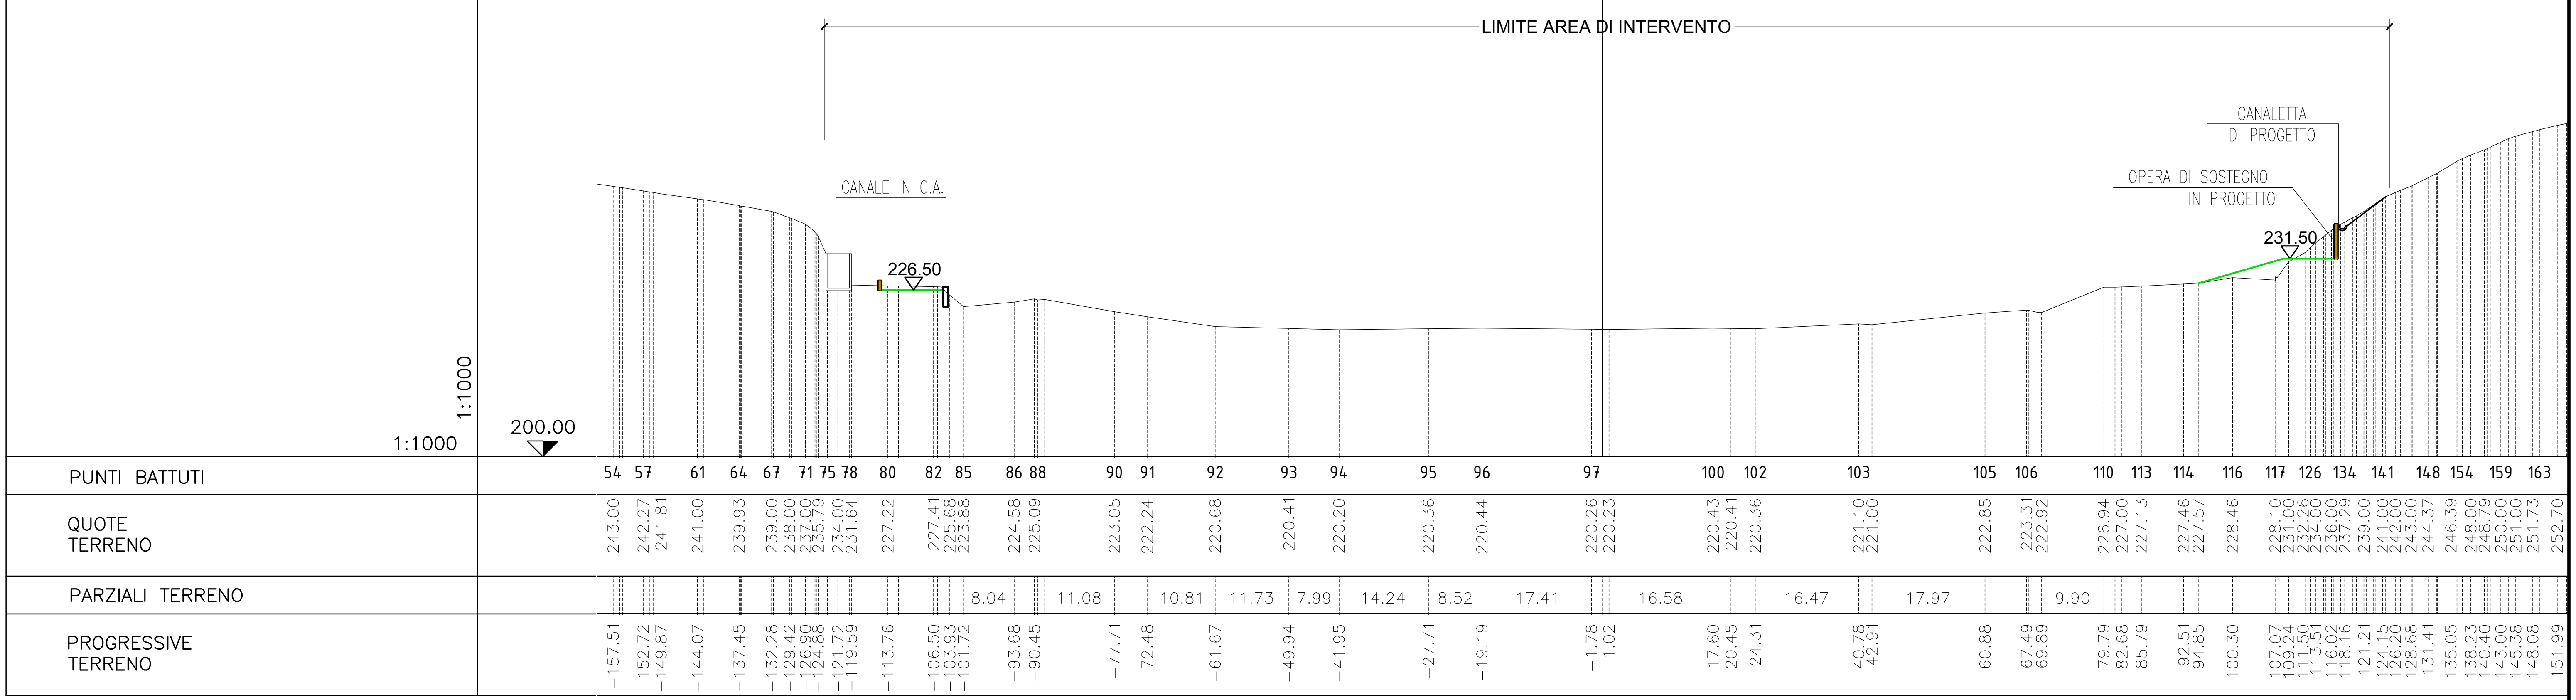


SEZIONE 4

LEGENDA

- Quota progetto
- Profilo attuale terreno

1:1000

1:1000

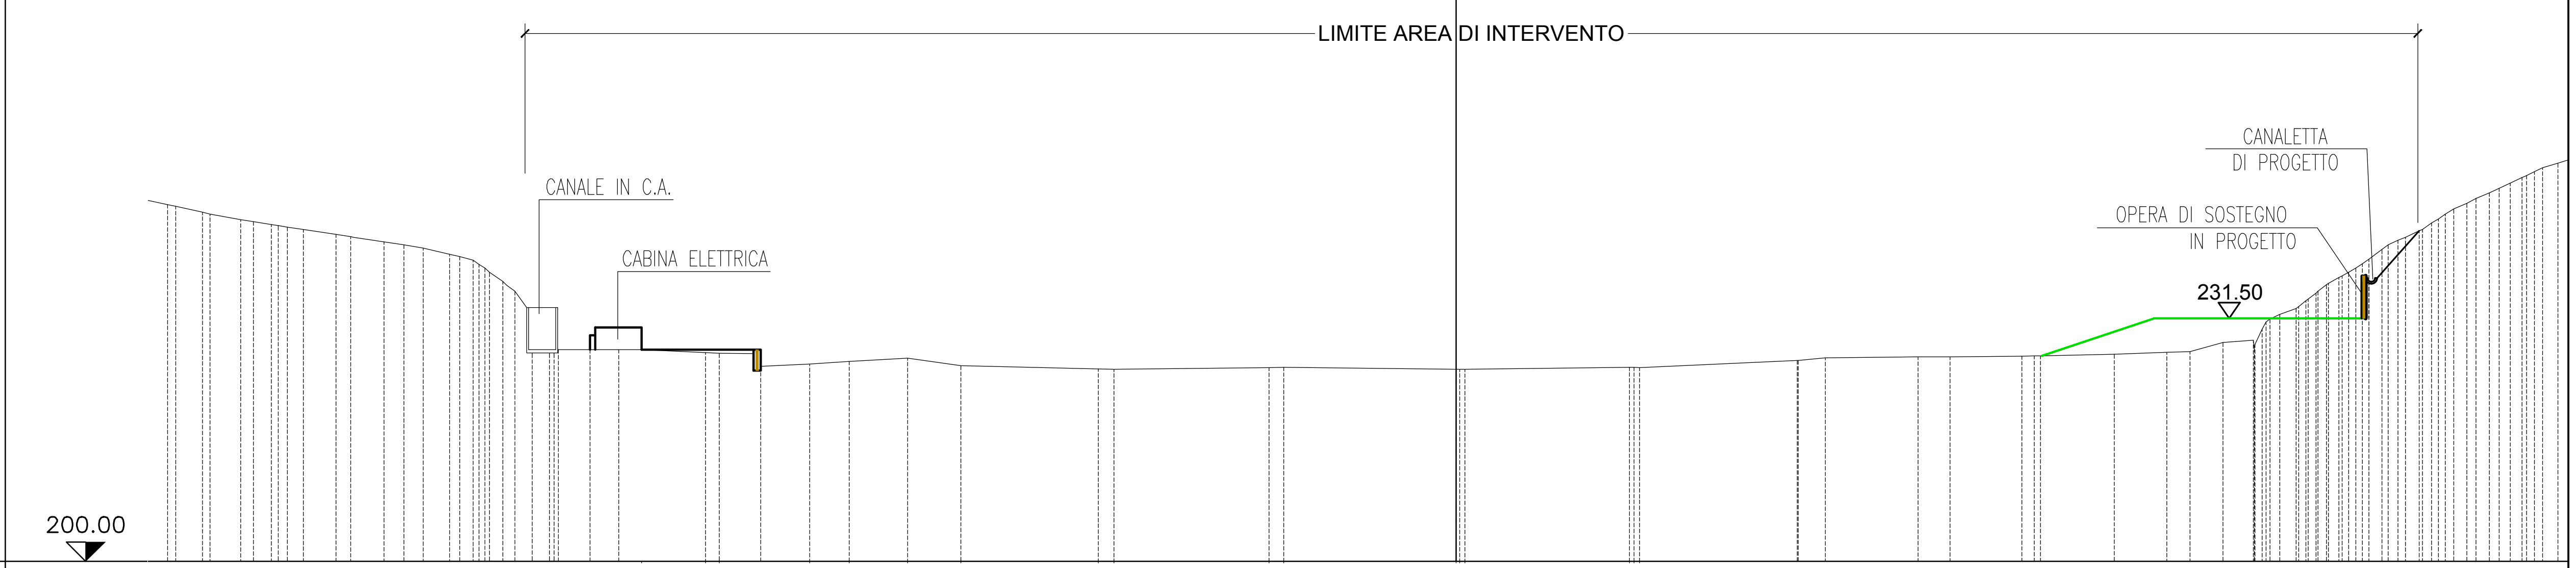

PUNTI BATTUTI: 66 68 70 72 75 76 80 82 83 86 90 93 99 101 103 105 107 110 111 112 114 116 119 122 125 127 130 131 133 138 144 152 157 163 167 172


QUOTE TERRENO	PROGRESSIVE TERRENO
246.23	-167.05
245.25	-162.53
244.28	-157.56
243.63	-153.62
243.31	-151.51
243.00	-149.46
242.35	-145.23
242.00	-142.97
241.38	-139.01
241.00	-136.39
240.57	-133.91
239.76	-130.49
239.00	-127.46
237.45	-125.32
235.74	-123.07
234.56	-119.76
229.07	-117.54
227.40	-112.28
227.40	-108.58
227.05	-97.29
225.24	-90.20
225.58	-83.81
225.90	-78.67
226.33	-71.10
225.34	-64.19
224.93	-46.39
224.87	-44.34
225.09	-24.23
224.88	0.00
225.12	22.52
226.02	44.24
226.38	47.89
226.47	59.93
226.48	64.05
226.57	73.39
226.62	75.77
226.83	85.36
227.06	92.17
227.17	95.20
228.35	99.45
228.64	103.40
231.40	105.55
232.74	108.95
234.76	111.50
236.77	114.48
238.00	116.70
240.43	120.08
241.59	122.12
242.83	124.91
244.36	127.39
246.37	131.06
247.75	134.00
249.00	136.72
250.00	138.81
251.00	140.90
[illegible]	[illegible]

PARZIALI TERRENO: 11.28 7.54 17.80 20.11 22.33 21.37 20.42 12.04 9.34 9.59

SEZIONE 5

LEGENDA

- Quota progetto
- Profilo attuale terreno

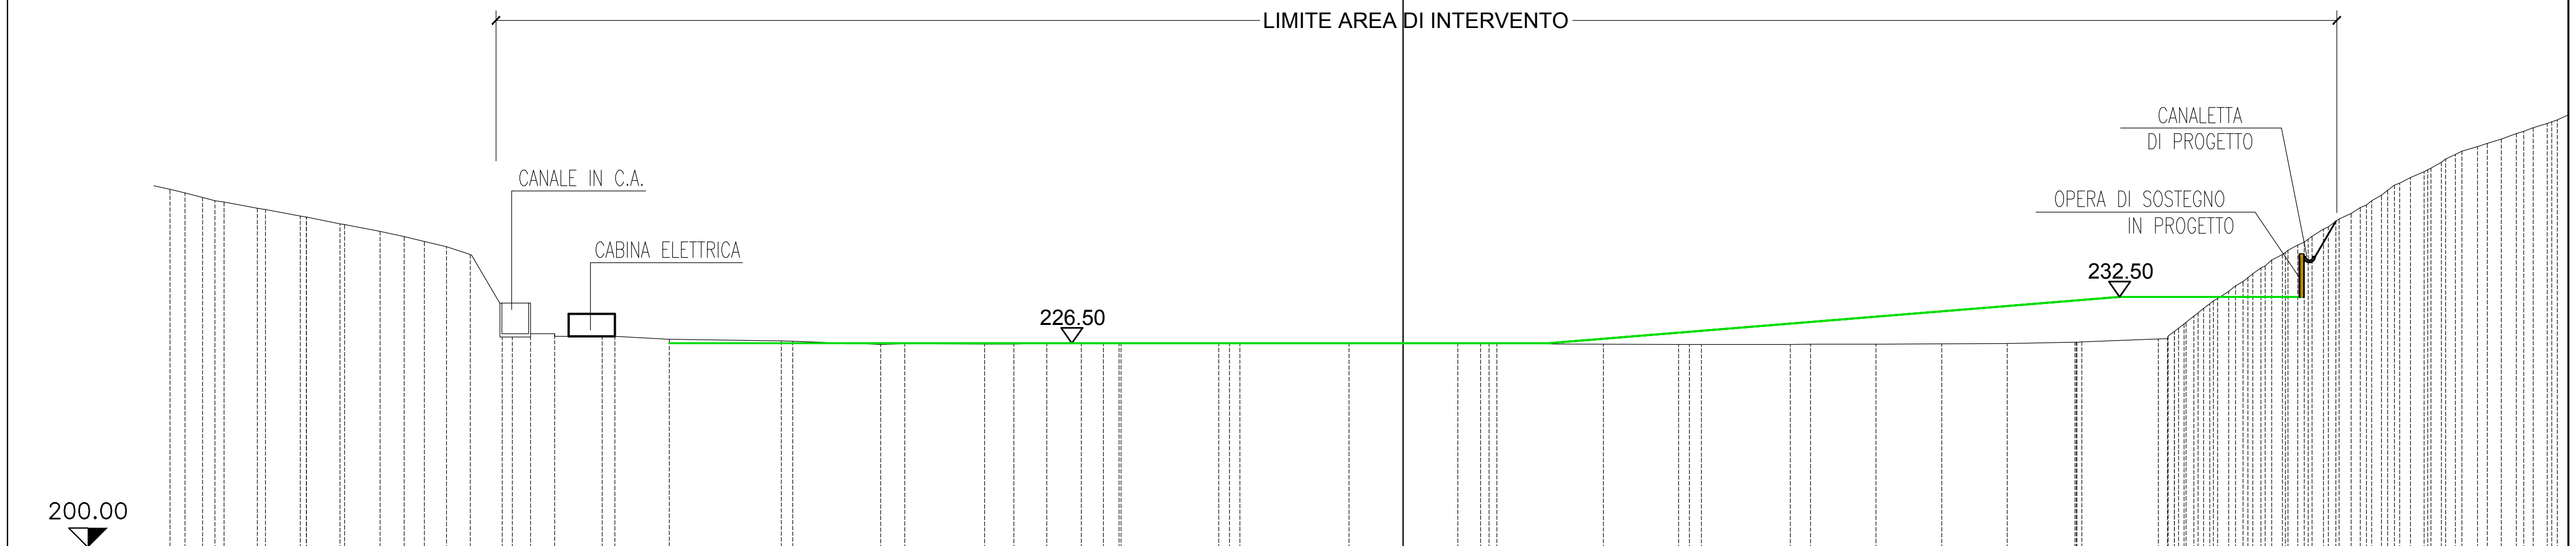


PUNTI BATTUTI	71, 73, 76, 78, 81, 83, 85, 88, 92, 98, 101, 104, 108, 111, 113, 115, 117, 120, 123, 124, 125, 129, 130, 133, 135, 136, 137, 138, 142, 152, 159, 167, 174, 179, 184, 191, 195
QUOTE TERRENO	246.46, 245.41, 244.80, 244.00, 243.00, 242.00, 241.00, 240.32, 239.69, 239.00, 238.00, 235.00, 233.34, 227.70, 227.40, 227.40, 226.98, 226.78, 226.33, 226.40, 226.35, 226.35, 226.44, 226.46, 226.47, 226.50, 226.46, 226.45, 226.42, 226.41, 226.41, 226.41, 226.40, 226.36, 226.33, 226.31, 226.34, 226.35, 226.37, 226.40, 226.43, 226.61, 227.02, 228.00, 230.02, 231.62, 233.23, 235.00, 236.54, 238.00, 239.63, 241.30, 242.63, 244.08, 245.69, 247.26, 248.76, 250.00, 251.40, 252.42, 253.71, 254.45, 255.24
PARZIALI TERRENO	14.45, 11.39, 10.40, 12.70, 14.18, 13.82, 9.78, 11.55, 8.48, 8.57, 8.48, 8.82, 9.92
PROGRESSIVE TERRENO	-160.26, -156.03, -153.22, -148.91, -143.32, -138.18, -132.97, -129.82, -127.20, -124.31, -121.24, -118.41, -115.77, -113.39, -110.26, -104.10, -102.06, -95.40, -80.81, -67.88, -64.77, -54.37, -50.59, -46.30, -41.81, -38.95, -36.90, -23.94, -21.22, -7.04, 0.00, 7.12, 10.09, 12.21, 26.03, 35.81, 38.77, 50.32, 52.97, 61.45, 70.02, 78.50, 87.32, 98.16, 100.23, 102.78, 104.83, 107.29, 109.83, 112.03, 114.30, 117.13, 119.63, 121.67, 124.40, 127.15, 129.54, 132.72, 134.94, 137.63, 140.94, 144.70, 146.90, 149.29

SEZIONE 6

LEGENDA

Quota progetto


Profilo attuale terreno

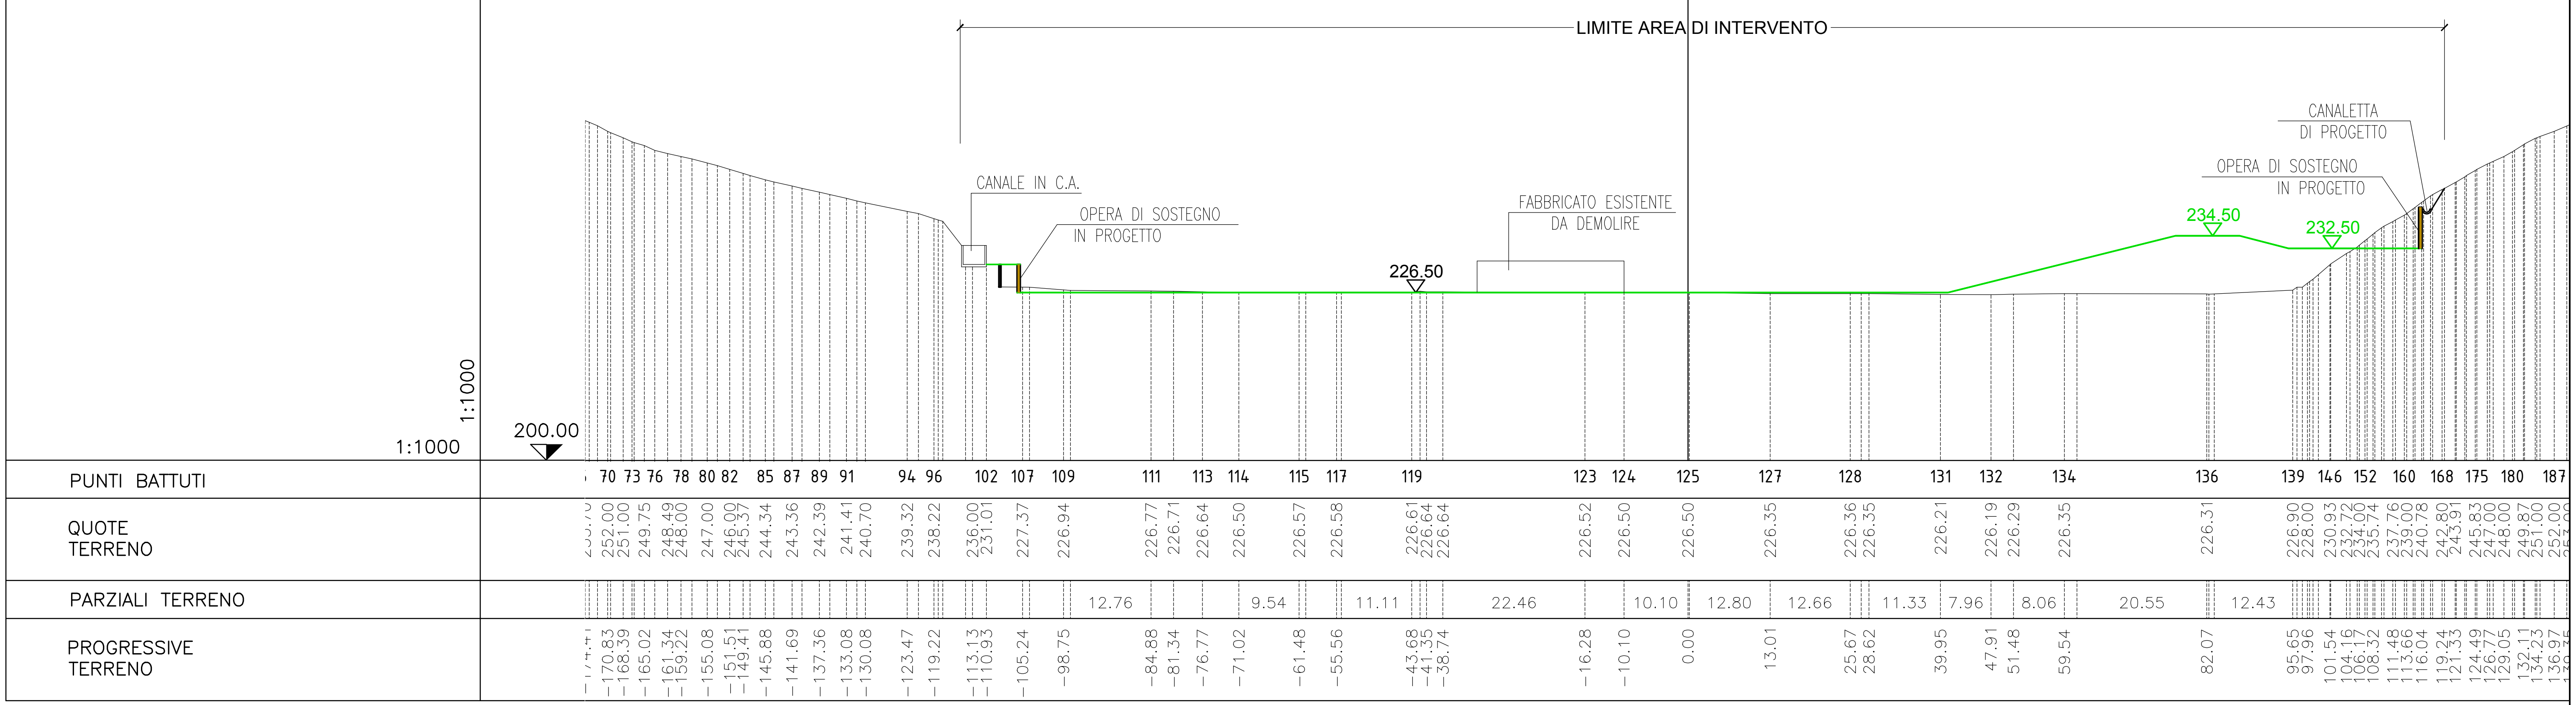

SEZIONE 7

LEGENDA

- Quota progetto
- Profilo attuale terreno

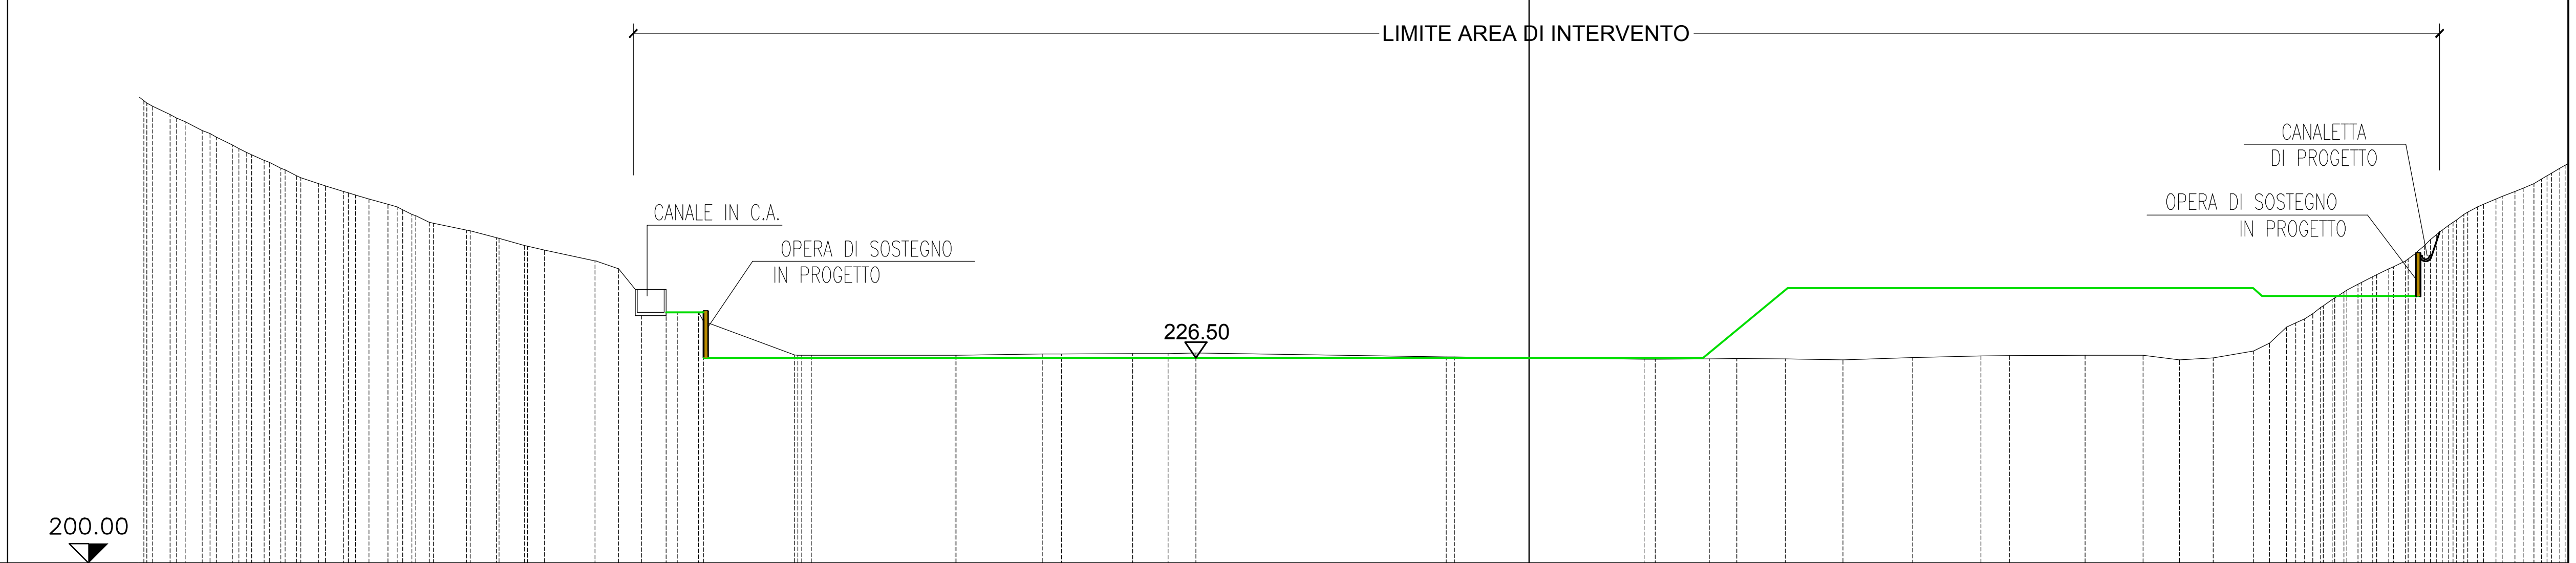


PUNTI BATTUTI	72 75 78 81 85 88 91 94 96 101 105 109 110 116 123 125 129 131 133 135 136 140 141 143 145 146 147 148 150 151 153 155 159 166 172 180 187 192
QUOTE TERRENO	259.72 257.91 255.85 254.01 252.73 251.75 250.76 249.77 249.00 248.00 247.00 246.34 245.00 244.00 243.00 242.00 241.00 240.39 239.03 238.00 237.00 232.39 232.34 226.87 226.82 226.82 226.99 227.02 227.02 227.13 226.59 226.47 226.29 226.36 226.38 226.37 226.23 226.50 226.75 226.78 226.84 226.82 226.22 226.48 227.38 228.40 230.47 231.51 233.00 235.00 236.23 237.24 238.26 240.00 242.38 244.00 246.00 247.00 248.00 249.00 250.37
PARZIALI TERRENO	11.76 18.56 11.13 9.18 32.33 9.66 14.86 7.41 9.03 8.80 9.80 7.47
PROGRESSIVE TERRENO	-178.97 -175.60 -171.43 -167.54 -165.05 -162.76 -160.73 -158.71 -156.40 -153.20 -149.88 -147.43 -144.35 -142.10 -137.27 -133.44 -129.79 -127.22 -120.68 -117.62 -114.66 -112.43 -110.05 -107.33 -94.90 -92.74 -74.18 -62.92 -60.39 -51.21 -46.65 -43.05 -10.72 0.00 14.86 23.28 26.84 33.12 40.53 49.56 58.36 62.05 71.85 79.32 84.03 88.37 93.58 95.66 97.89 100.18 102.28 105.26 107.52 109.52 111.65 114.55 117.20 119.37 122.56 124.90 127.38 129.85 132.11

SEZIONE 8

LEGENDA

Quota progetto


Profilo attuale terreno

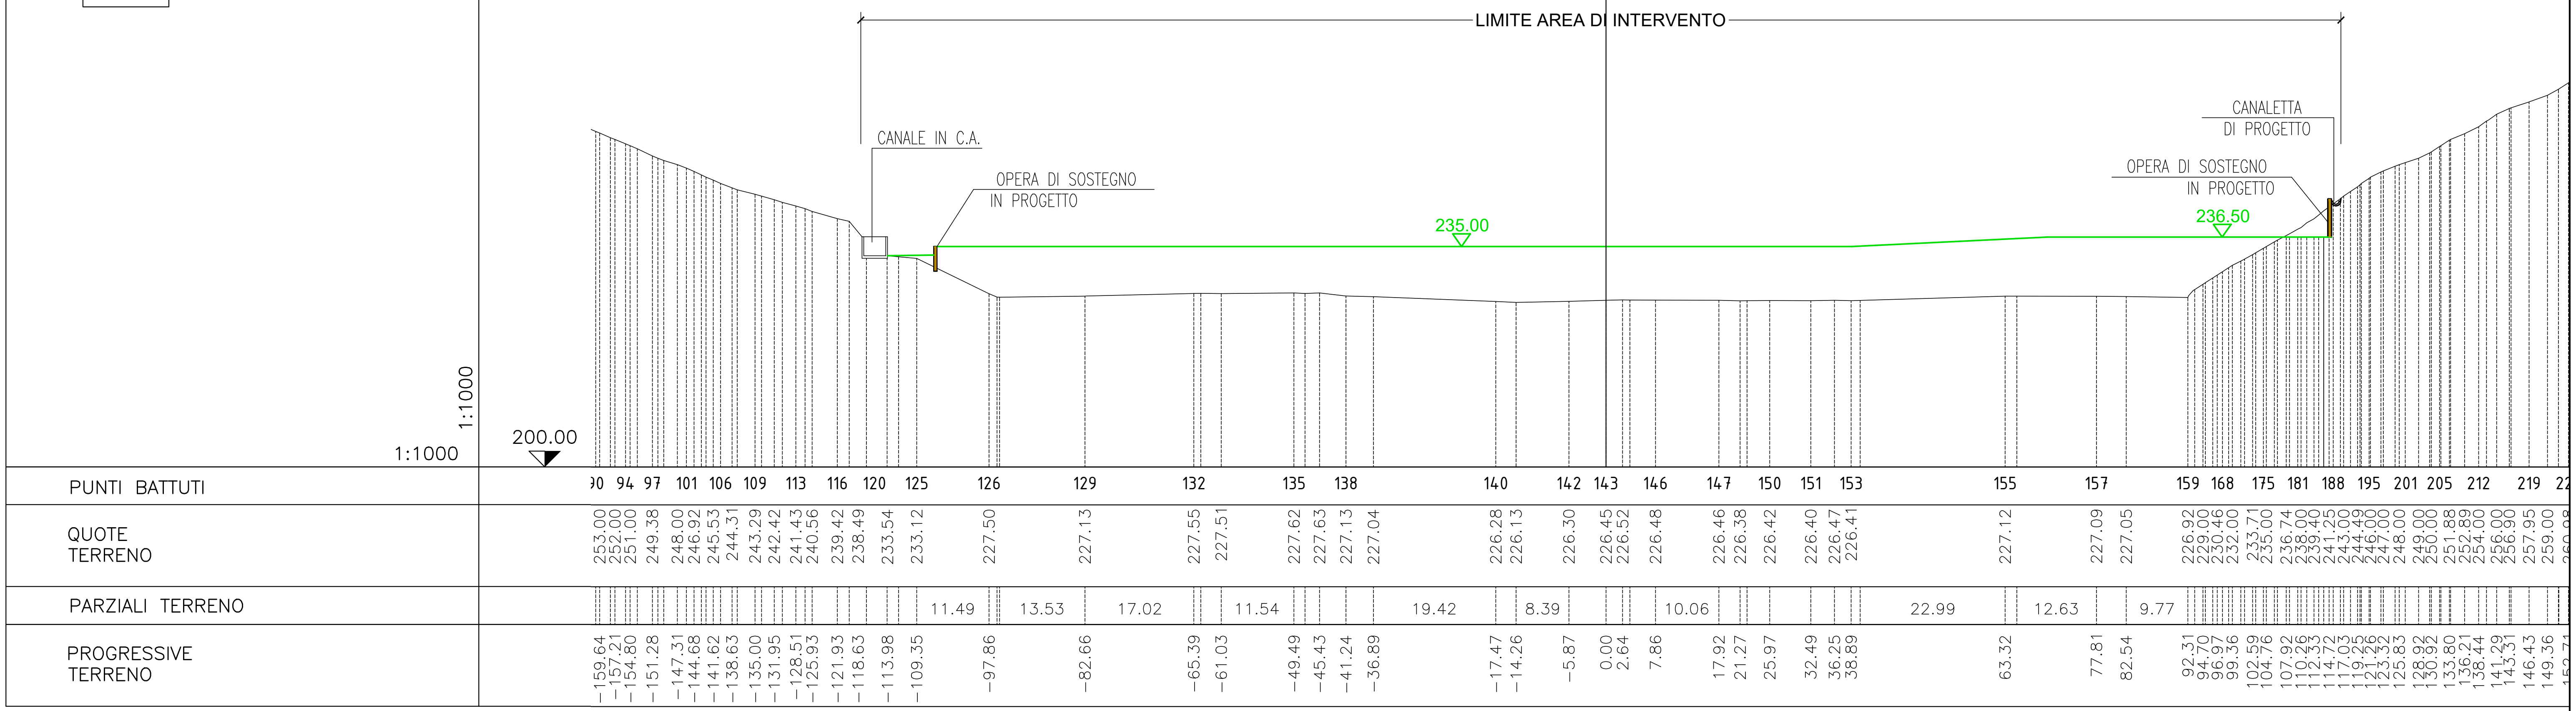


SEZIONE 9

LEGENDA

- Quota progetto
- Profilo attuale terreno

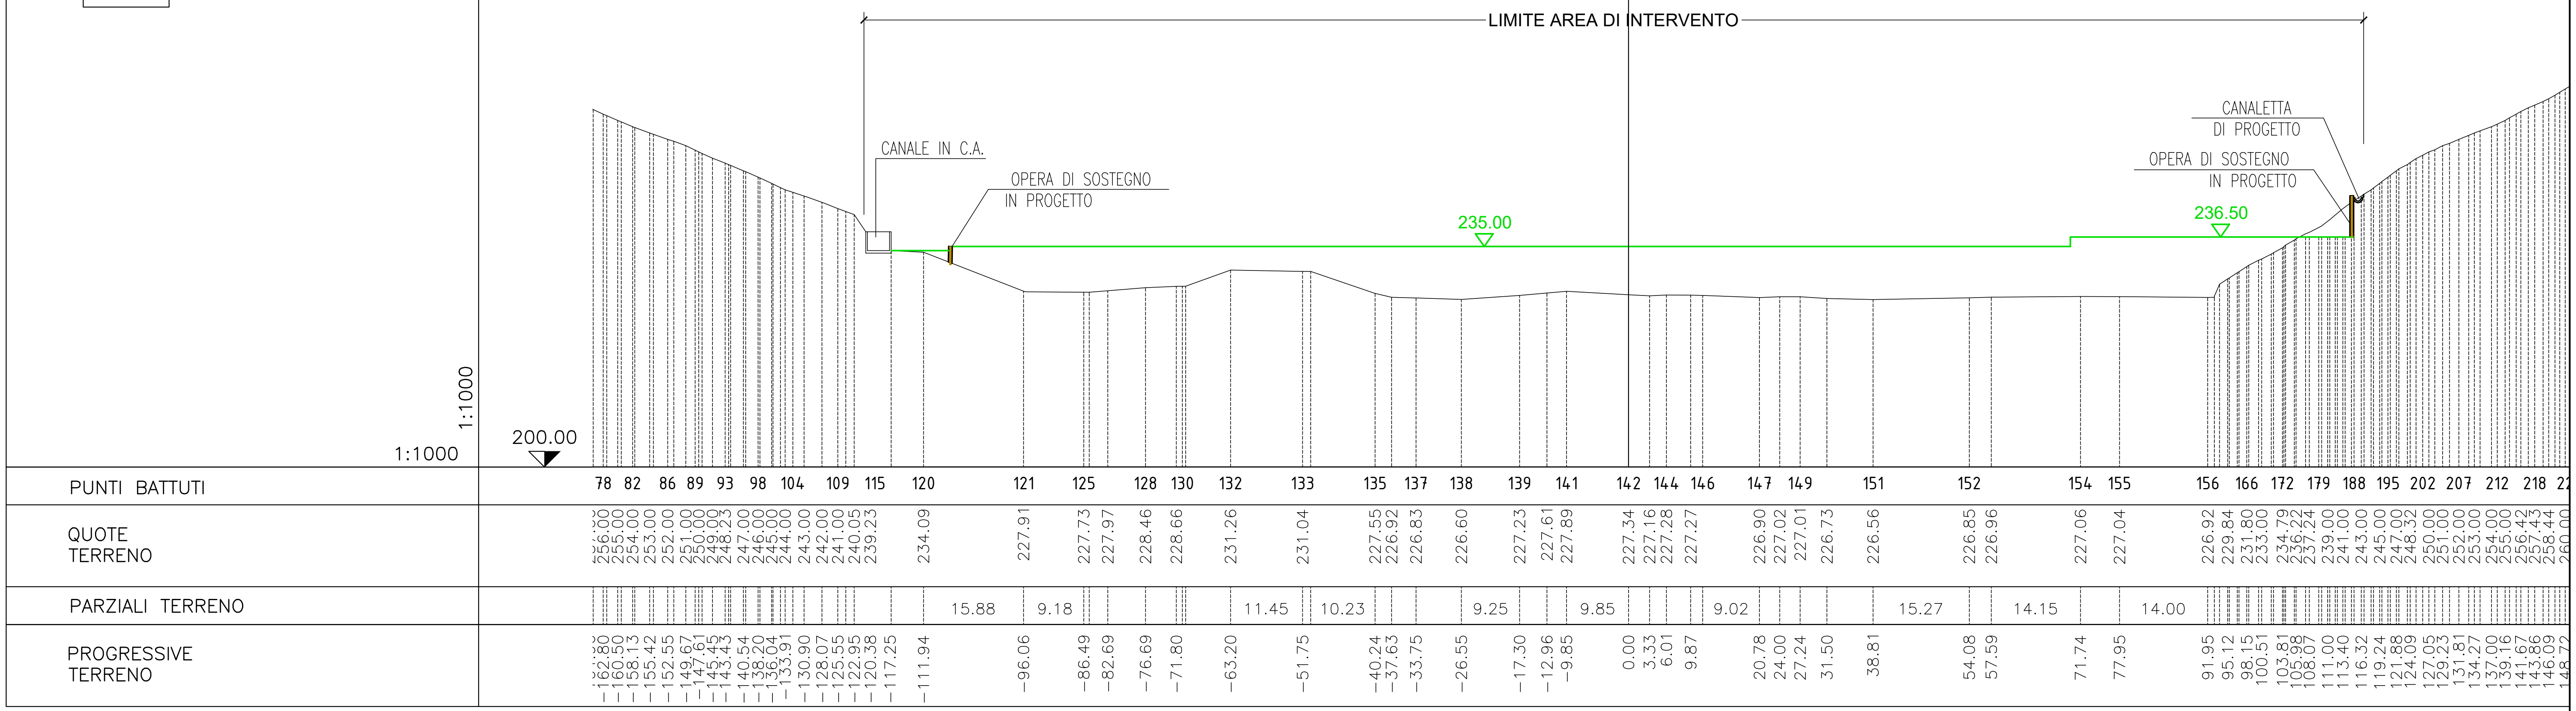

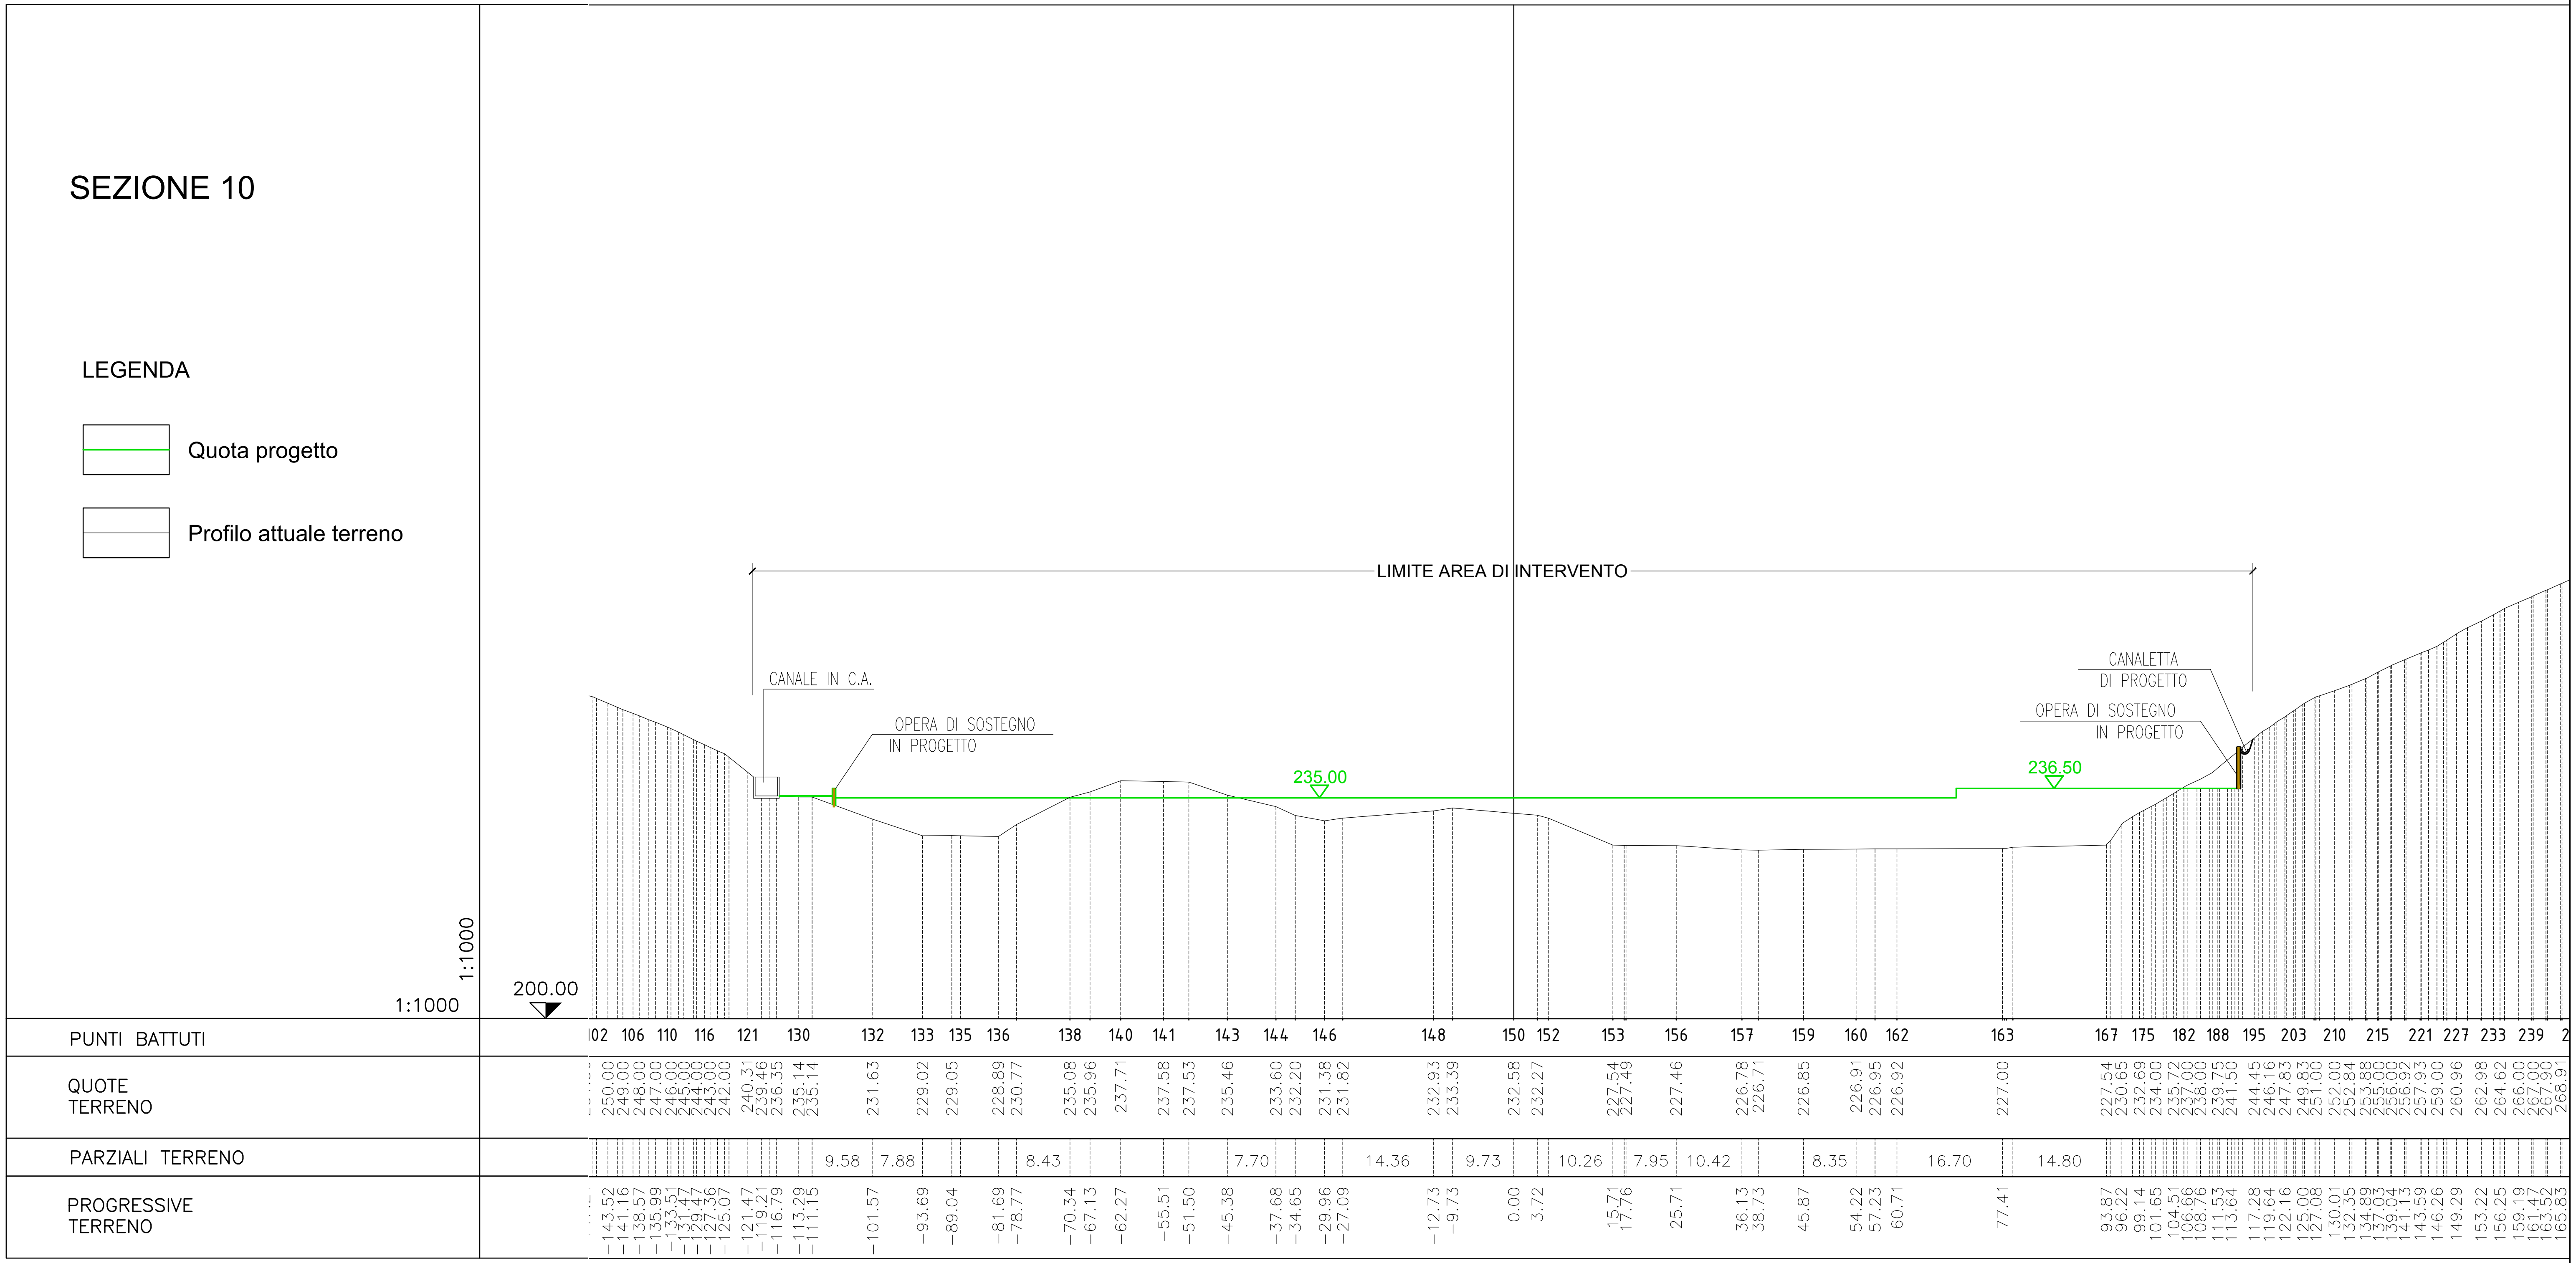

SEZIONE 10
LEGENDA
Quota progetto
Profilo attuale terreno
LIMITE AREA DI INTERVENTO
CANALE IN C.A.
OPERA DI SOSTEGNO IN PROGETTO
235.00
236.50
CANALETTA DI PROGETTO
OPERA DI SOSTEGNO IN PROGETTO
1:1000
1:1000
200.00
PUNTI BATTUTI
102 106 110 116 121 130 132 133 135 136 138 140 141 143 144 146 148 150 152 153 156 157 159 160 162 163 167 175 182 188 195 203 210 215 221 227 233 239
QUOTE TERRENO
250.00 249.00 248.00 247.00 246.00 245.00 244.00 243.00 242.00 240.31 239.46 236.35 235.14 235.14 231.63 229.02 229.05 228.89 230.77 235.08 235.96 237.71 237.58 237.53 235.46 233.60 232.20 231.38 231.82 232.93 233.39 232.58 232.27 227.54 227.49 227.46 226.78 226.71 226.85 226.91 226.95 226.92 227.00 227.54 230.65 232.69 234.00 235.72 237.00 238.00 239.75 241.50 244.45 246.16 247.83 249.83 251.00 252.00 252.84 253.88 255.00 256.92 257.93 259.00 260.96 262.98 264.62 266.00 267.00 267.90 268.91
PARZIALI TERRENO
9.58 7.88 8.43 7.70 14.36 9.73 10.26 7.95 10.42 8.35 16.70 14.80
PROGRESSIVE TERRENO
-143.52 -141.16 -138.57 -135.99 -133.51 -131.47 -129.47 -127.36 -125.07 -121.47 -119.21 -116.79 -113.29 -111.15 -101.57 -93.69 -89.04 -81.69 -78.77 -70.34 -67.13 -62.27 -55.51 -51.50 -45.38 -37.68 -34.65 -29.96 -27.09 -12.73 -9.73 0.00 3.72 15.71 17.76 25.71 36.13 38.73 45.87 54.22 57.23 60.71 77.41 93.87 96.22 99.14 101.65 104.51 106.66 108.76 111.53 113.64 117.28 119.64 122.16 125.00 127.08 130.01 132.35 134.89 137.03 139.04 141.13 143.59 146.26 149.29 153.22 156.25 159.19 161.47 163.52 165.83

SEZIONE 11

LEGENDA

Quota progetto

Profilo attuale terreno

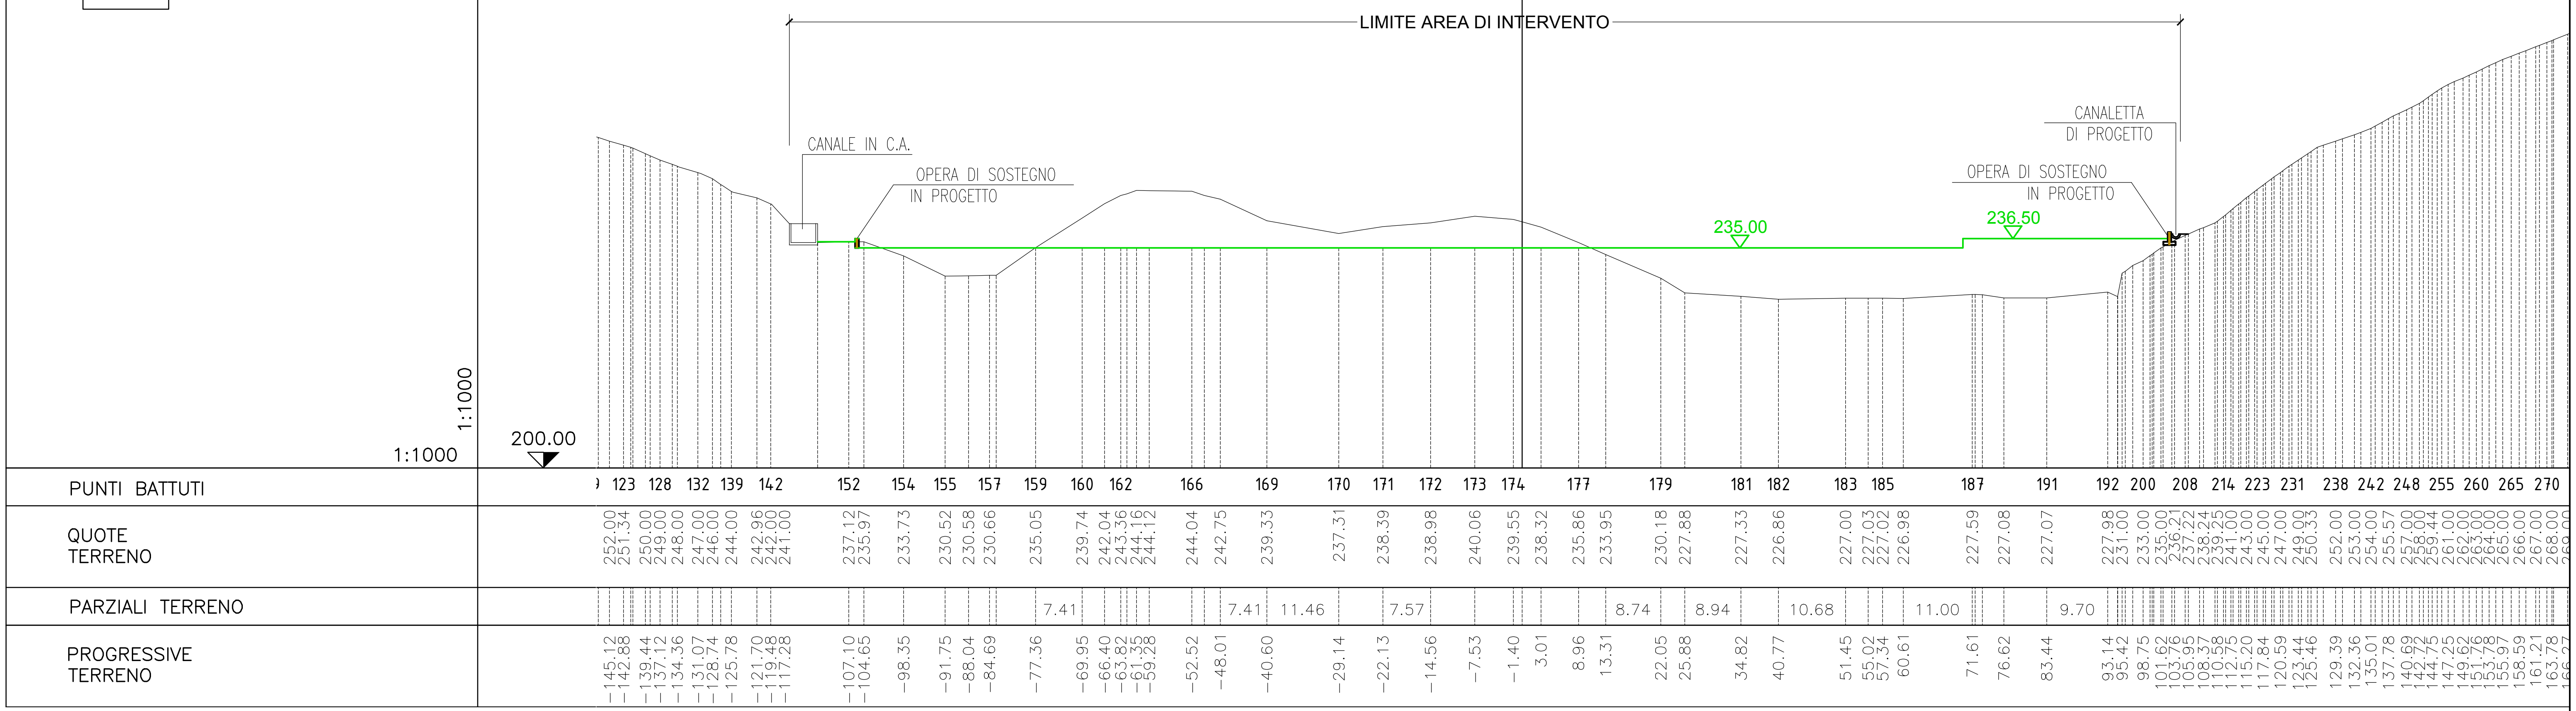


SEZIONE 12

LEGENDA

Quota progetto

Profilo attuale terreno

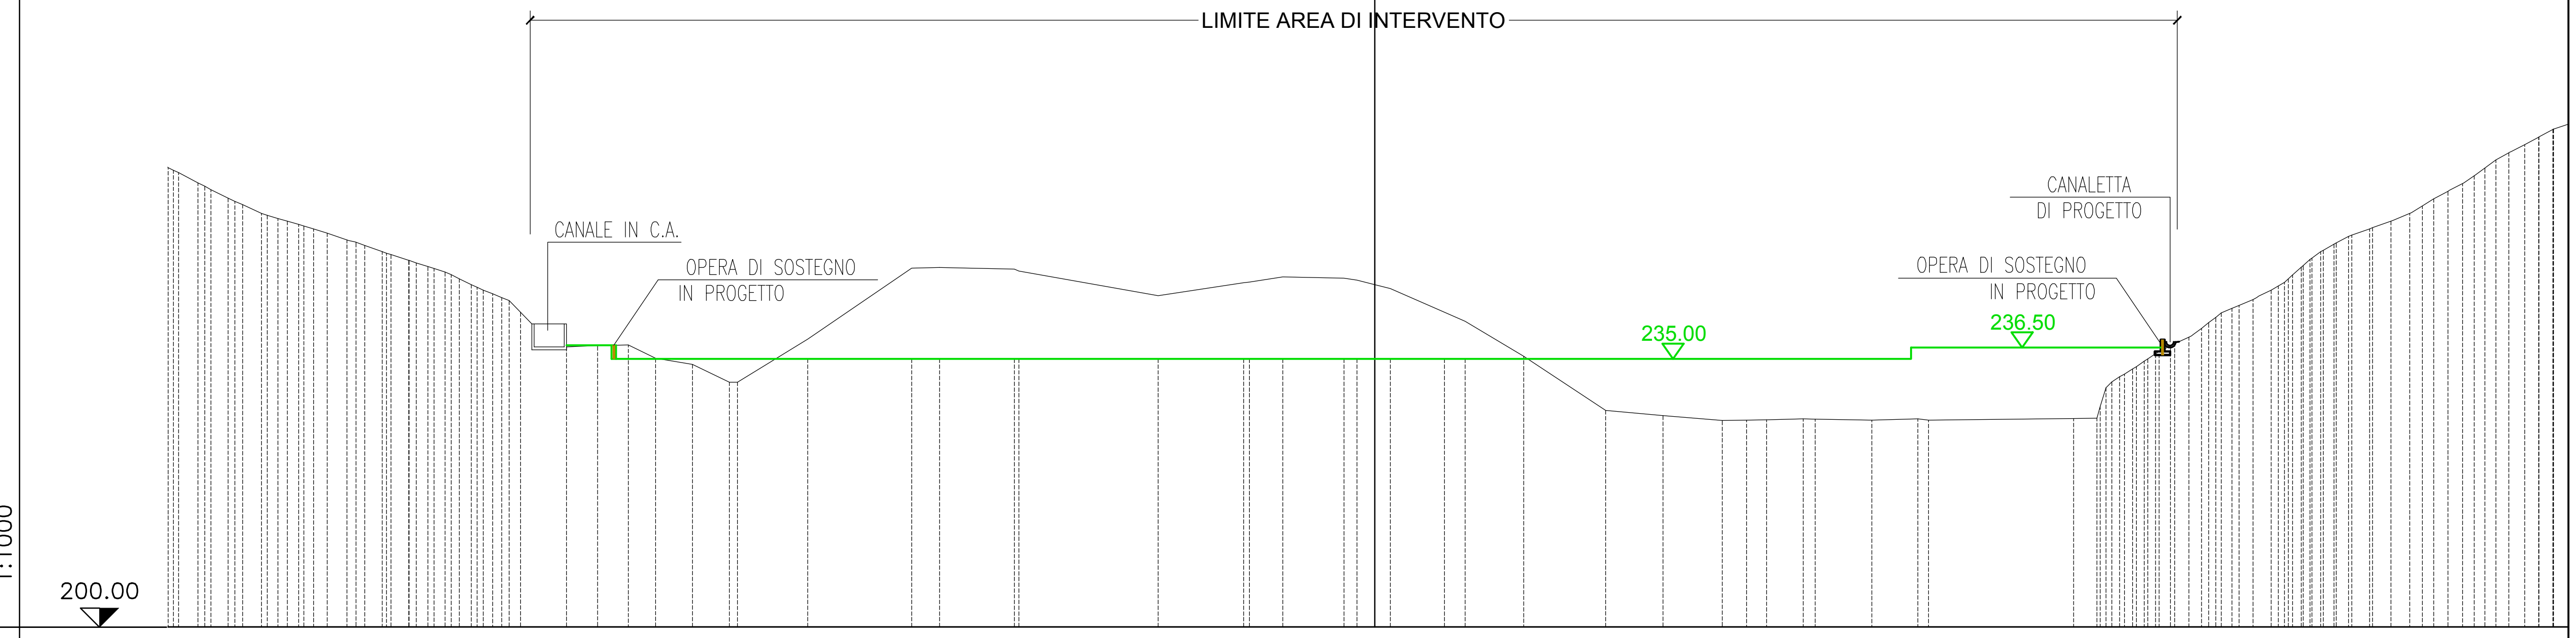

PUNTI BATTUTI
01 106 111 116 122 128 133 139 145 148 150 152 153 154 156 158 159 162 165 166 168 169 170 171 173 175 176 177 179 185 193 200 206 212 220 224 229 236 244 2

QUOTE TERRENO
259.66 258.00 256.00 254.00 253.35 252.57 251.44 250.53 249.83 249.00 247.89 247.09 246.35 244.69 243.51 242.64 241.94 241.00 237.96 236.74 236.84 235.11 234.31 231.97 237.59 246.85 246.94 246.72 243.25 244.97 245.70 245.53 244.72 244.20 241.11 239.93 235.33 228.28 227.60 226.99 227.03 227.05 227.16 227.01 227.19 227.23 227.28 232.67 234.00 235.70 237.00 238.00 239.74 241.59 242.77 244.00 245.48 248.00 250.00 251.16 252.00 253.00 254.00 255.90 257.00 258.93 261.00 263.00 264.99

PARZIALI TERRENO
9.18 13.58 9.78 18.23 11.15 8.00 7.66 10.71 7.50 7.74 7.39 18.98


PROGRESSIVE TERRENO
-157.06 -153.83 -149.89 -145.55 -143.40 -140.65 -136.93 -134.37 -132.05 -129.76 -126.26 -123.76 -121.55 -118.12 -115.31 -113.16 -110.88 -107.84 -105.83 -101.59 -97.58 -94.02 -89.18 -84.39 -74.11 -60.53 -56.89 -47.11 -28.32 -17.17 -12.04 -4.04 0.00 2.02 9.08 11.80 19.46 30.17 37.67 45.41 48.60 51.21 56.01 64.97 70.98 91.35 94.38 97.37 99.54 102.07 104.57 106.75 109.01 112.03 114.78 117.18 119.42 122.23 125.36 127.71 130.01 132.84 135.29 138.42 140.46 143.72 146.53 150.29 154.00

SEZIONE 13

LEGENDA

Quota progetto

Profilo attuale terreno

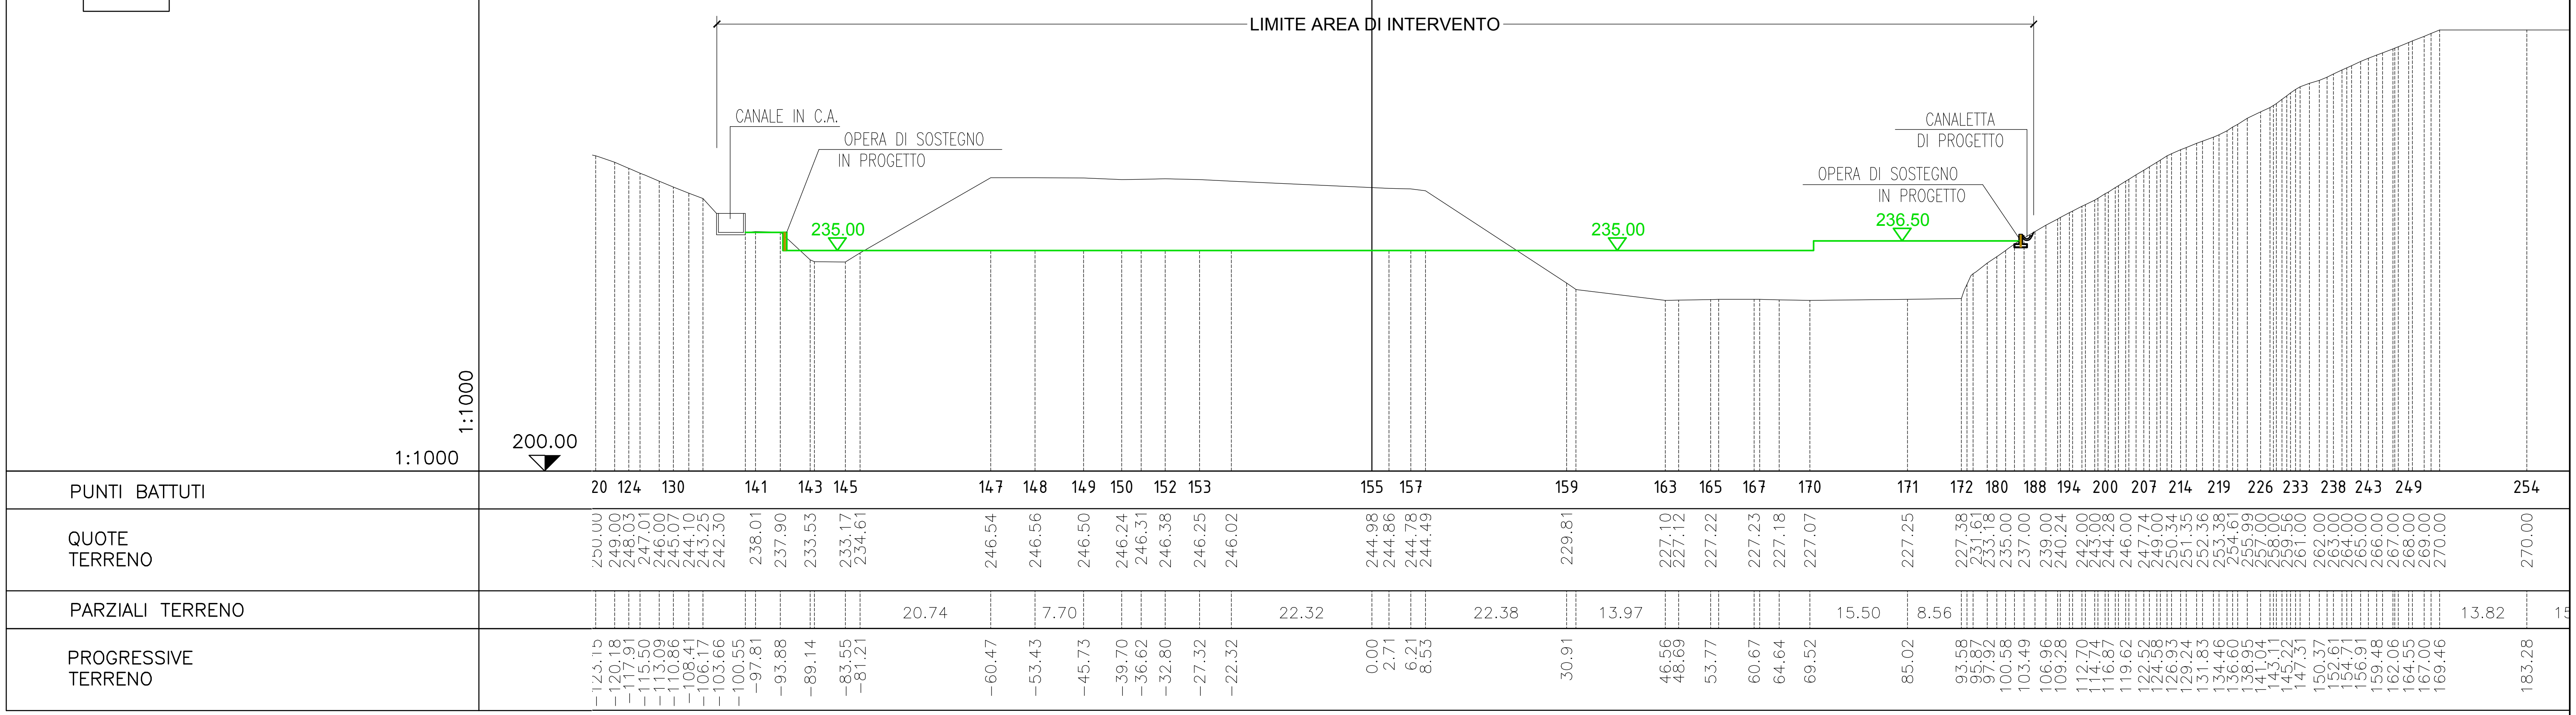


SEZIONE 14

LEGENDA

- Quota progetto
- Profilo attuale terreno

1:1000

1:1000

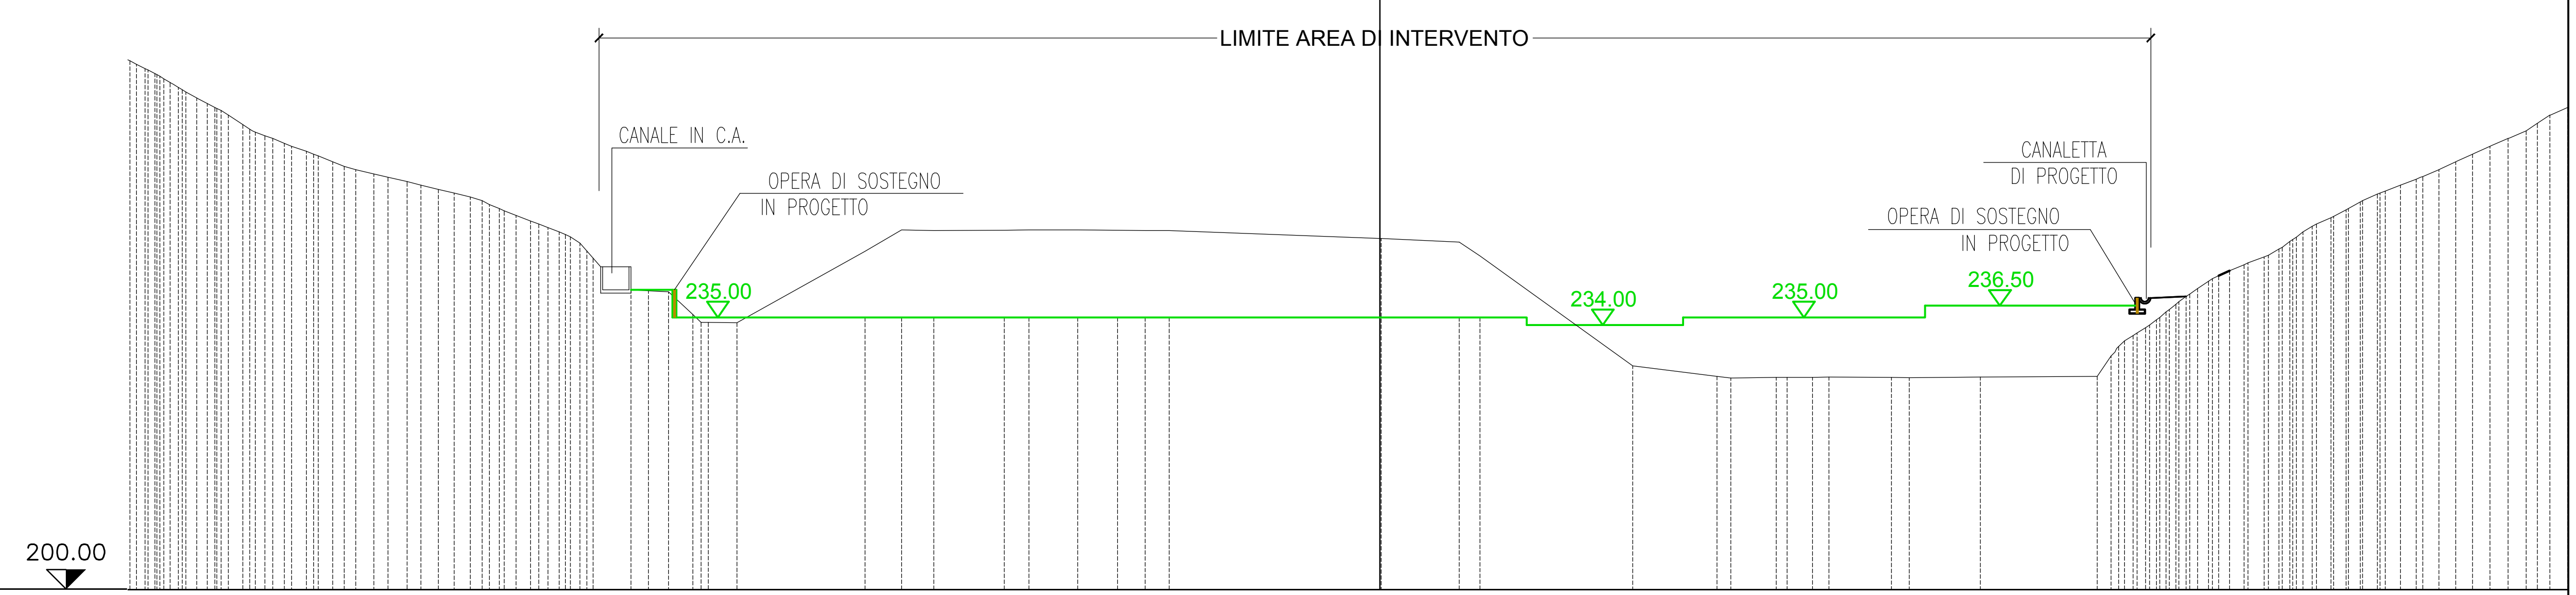


PUNTI BATTUTI	1 96 106 114 120 125 129 132 135 140 146 152 156 160 161 163 164 166 168 170 172 174 175 177 180 181 183 184 192 201 207 213 220 225 230 236 242 24
QUOTE TERRENO	268.00 266.81 265.69 264.28 263.09 262.00 259.78 258.35 257.39 256.38 255.00 254.00 253.43 252.45 251.47 251.00 250.49 249.51 248.11 247.00 246.00 244.57 238.42 238.30 235.37 234.34 234.32 243.51 246.23 246.18 246.21 246.25 246.24 246.21 246.17 246.16 245.14 244.69 242.89 228.77 227.41 227.27 227.31 227.31 227.29 227.24 227.35 227.43 230.55 232.67 234.00 235.69 237.71 239.65 241.00 242.00 242.76 244.00 246.00 247.81 249.00 250.84 252.00 252.78 254.00 255.00 256.00 257.00 258.00 259.00 261.00 262.[illegible]
PARZIALI TERRENO	16.46 9.08 27.09 10.04 19.63 10.81 8.04 9.15 15.04
PROGRESSIVE TERRENO	-160.75 -158.39 -156.37 -154.02 -151.92 -149.79 -146.22 -143.37 -140.86 -138.05 -134.66 -131.69 -129.37 -125.07 -121.06 -119.03 -116.95 -114.50 -111.09 -108.17 -105.51 -102.85 -94.04 -91.46 -88.36 -86.36 -82.67 -66.21 -61.52 -57.36 -48.28 -45.12 -38.85 -33.74 -30.17 -27.09 0.00 10.20 12.89 32.52 43.33 50.95 55.61 57.75 65.79 68.06 77.21 92.25 94.51 96.83 98.98 101.10 103.67 106.56 109.25 111.62 113.71 116.03 118.70 122.30 124.54 128.27 131.22 133.23 136.19 138.32 140.50 142.72 145.08 147.38 150.44 152.[illegible]

SEZIONE 15

LEGENDA


- Quota progetto
- Profilo attuale terreno

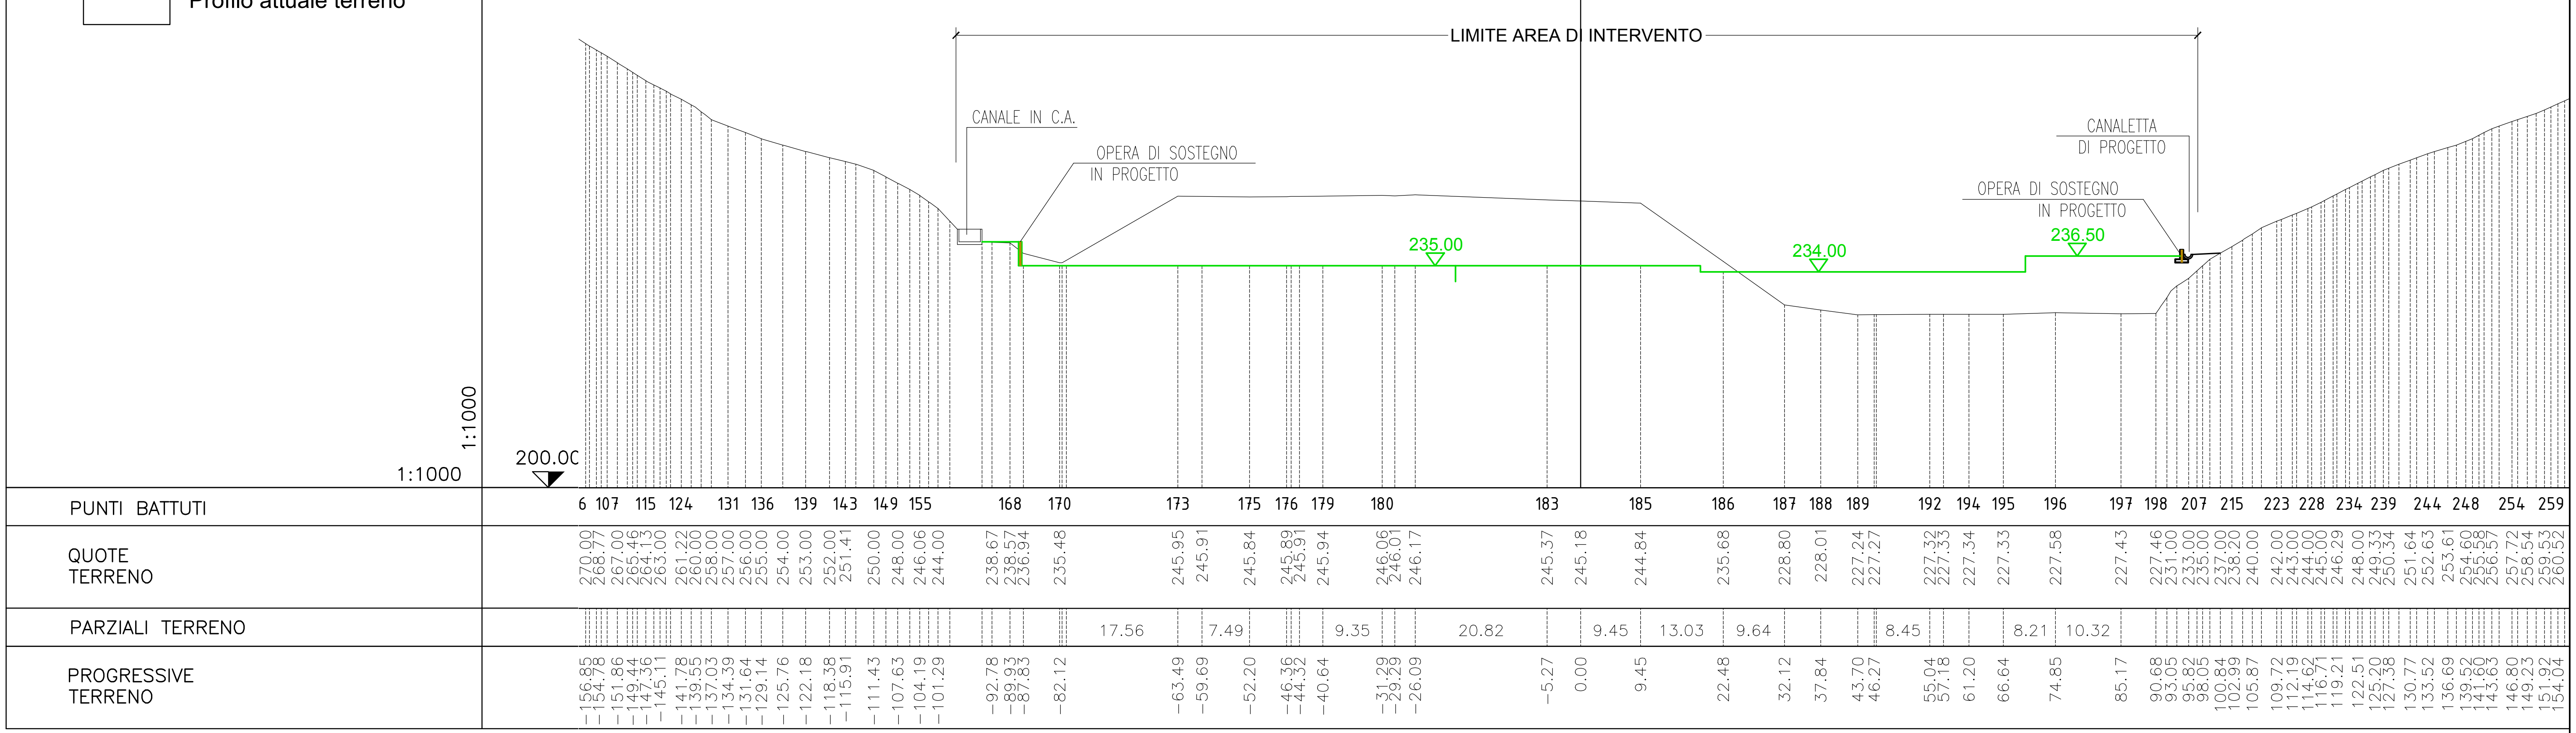

SEZIONE 16

LEGENDA

- Quota progetto
- Profilo attuale terreno

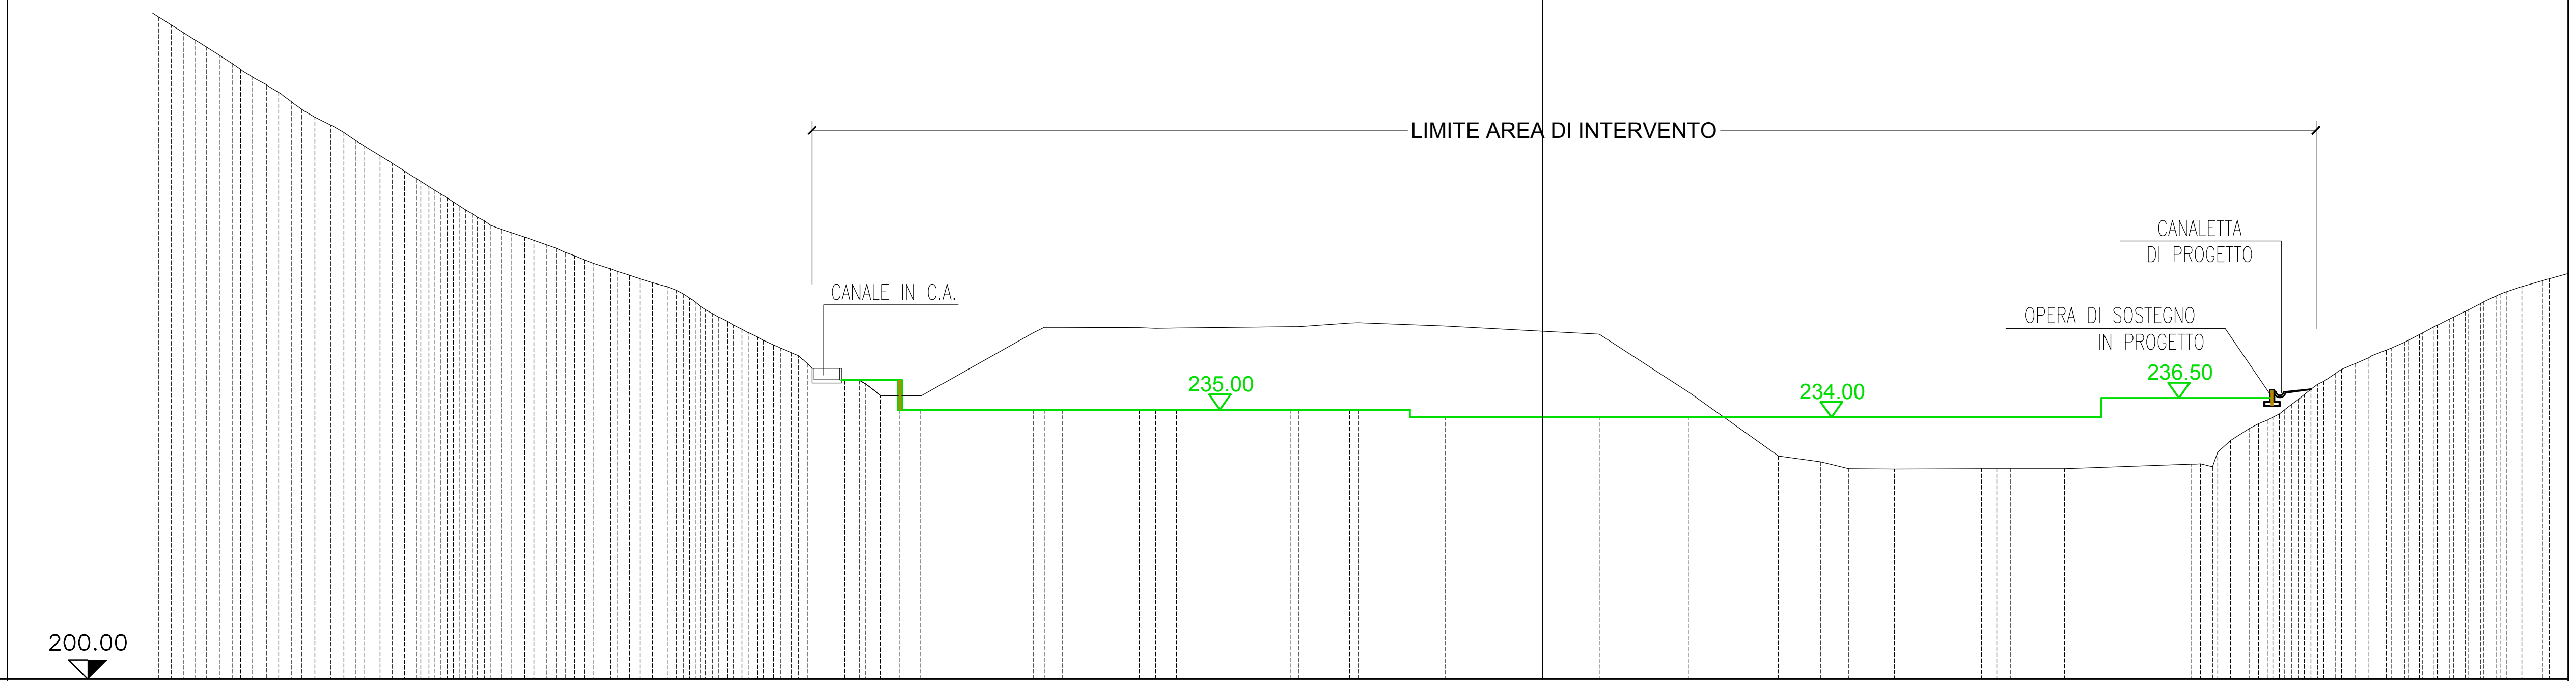

PUNTI BATTUTI	9 63 67 73 77 83 88 93 97 104 111 117 122 126 130 137 143 148 151 155 157 160 163 165 167 168 169 170 171 172 174 175 179 180 188 194 201 208 214 220 225 2
QUOTE TERRENO	285.70 284.00 282.09 280.00 278.22 277.00 275.00 273.00 272.00 270.72 269.22 267.02 265.00 263.57 262.00 260.41 259.00 258.00 257.00 256.00 255.00 254.00 253.33 252.48 251.50 250.52 249.00 247.46 246.00 244.42 243.41 242.40 238.88 238.83 238.33 236.82 236.79 244.96 245.71 245.65 245.58 245.61 245.78 246.24 245.86 245.20 244.81 237.23 228.97 228.21 227.33 227.30 227.32 227.33 227.34 227.92 227.57 230.99 232.57 233.65 234.93 236.68 238.29 239.75 240.99 242.00 243.00 244.00 245.77 246.79 247.80 249.00 250.00 251.00 251.74
PARZIALI TERRENO	14.60 10.03 14.87 11.31 12.66 7.36 11.70 11.58 11.30 16.52
PROGRESSIVE TERRENO	-179.24 -176.55 -173.52 -170.20 -167.55 -165.42 -162.48 -159.47 -157.45 -155.28 -152.97 -149.44 -146.24 -143.98 -141.49 -138.98 -136.67 -133.97 -131.03 -128.16 -125.74 -123.23 -121.09 -118.56 -115.62 -112.53 -110.12 -107.78 -105.08 -101.98 -99.86 -97.54 -93.38 -90.68 -87.92 -83.47 -80.75 -66.15 -62.41 -52.38 -50.25 -47.55 -32.68 -25.06 -12.66 0.00 7.36 19.06 30.64 36.13 39.80 45.70 57.00 59.22 67.81 84.33 87.01 89.36 91.87 94.14 96.36 98.57 100.67 103.03 105.59 107.73 110.24 112.47 115.82 117.82 119.87 122.22 124.35 127.21 129.88

SEZIONE 17


LEGENDA

Quota progetto

Profilo attuale terreno

1:1000

1:1000

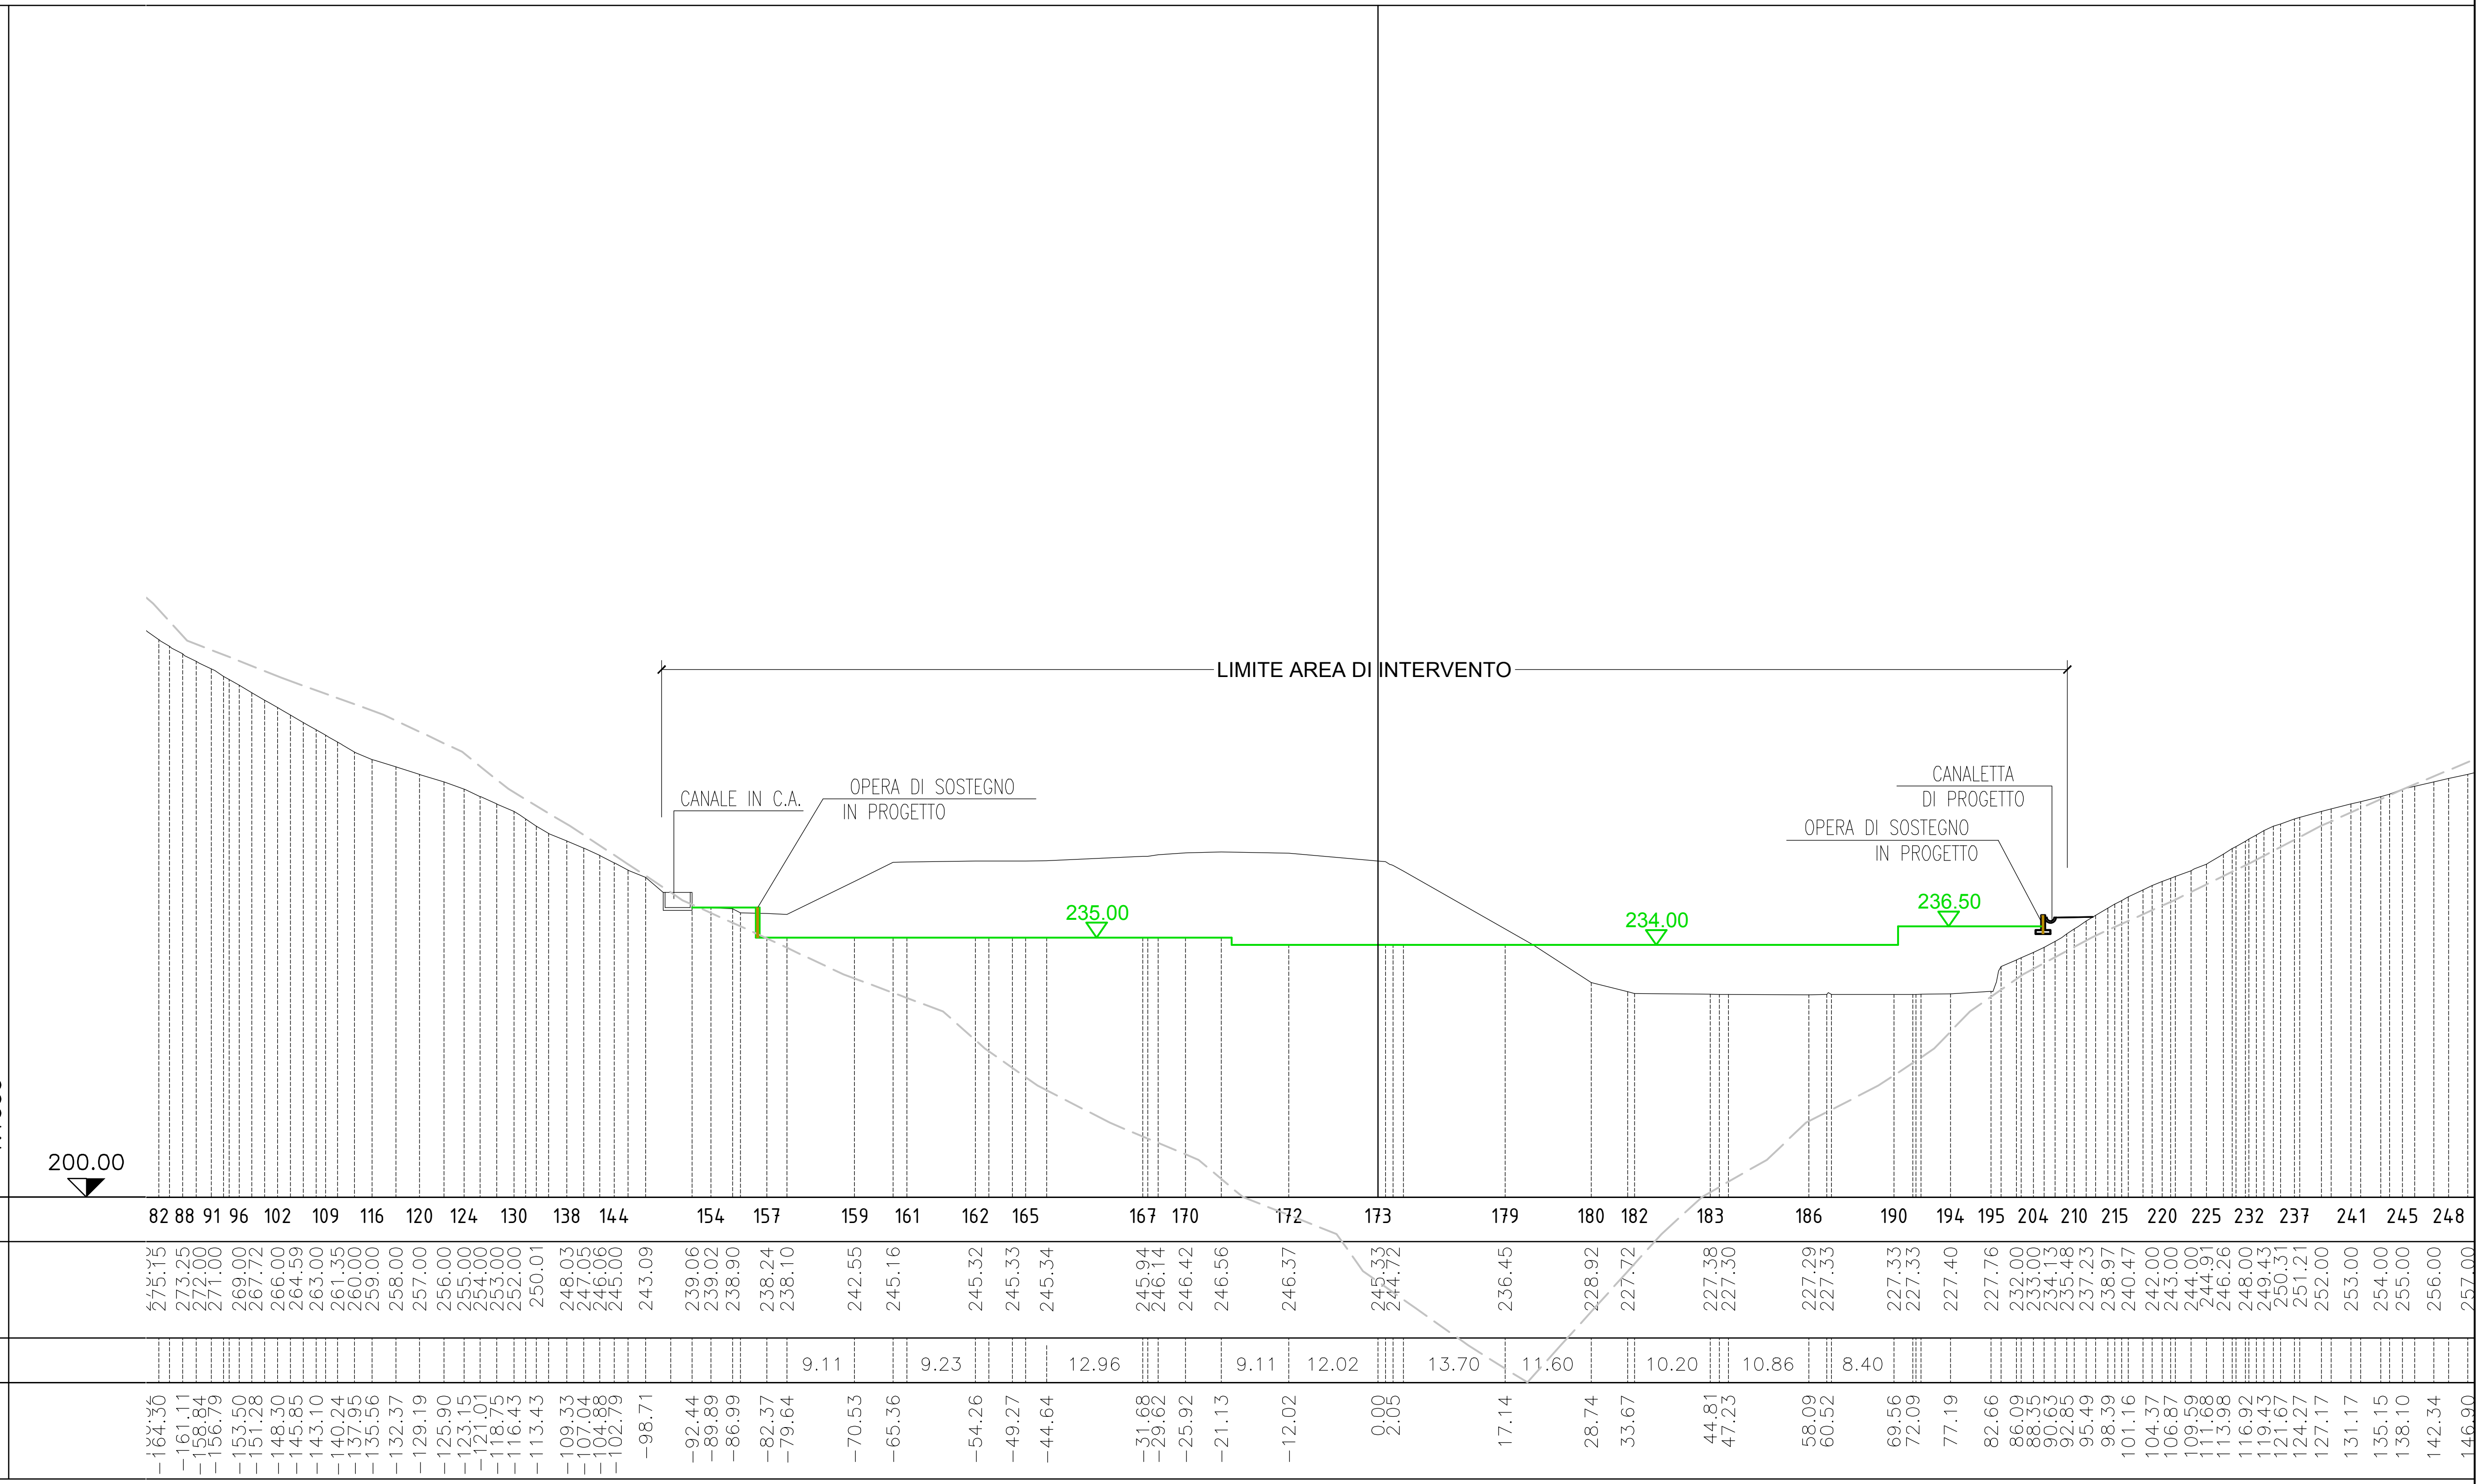


SEZIONE 18

LEGENDA

Quota progetto

Profilo attuale terreno

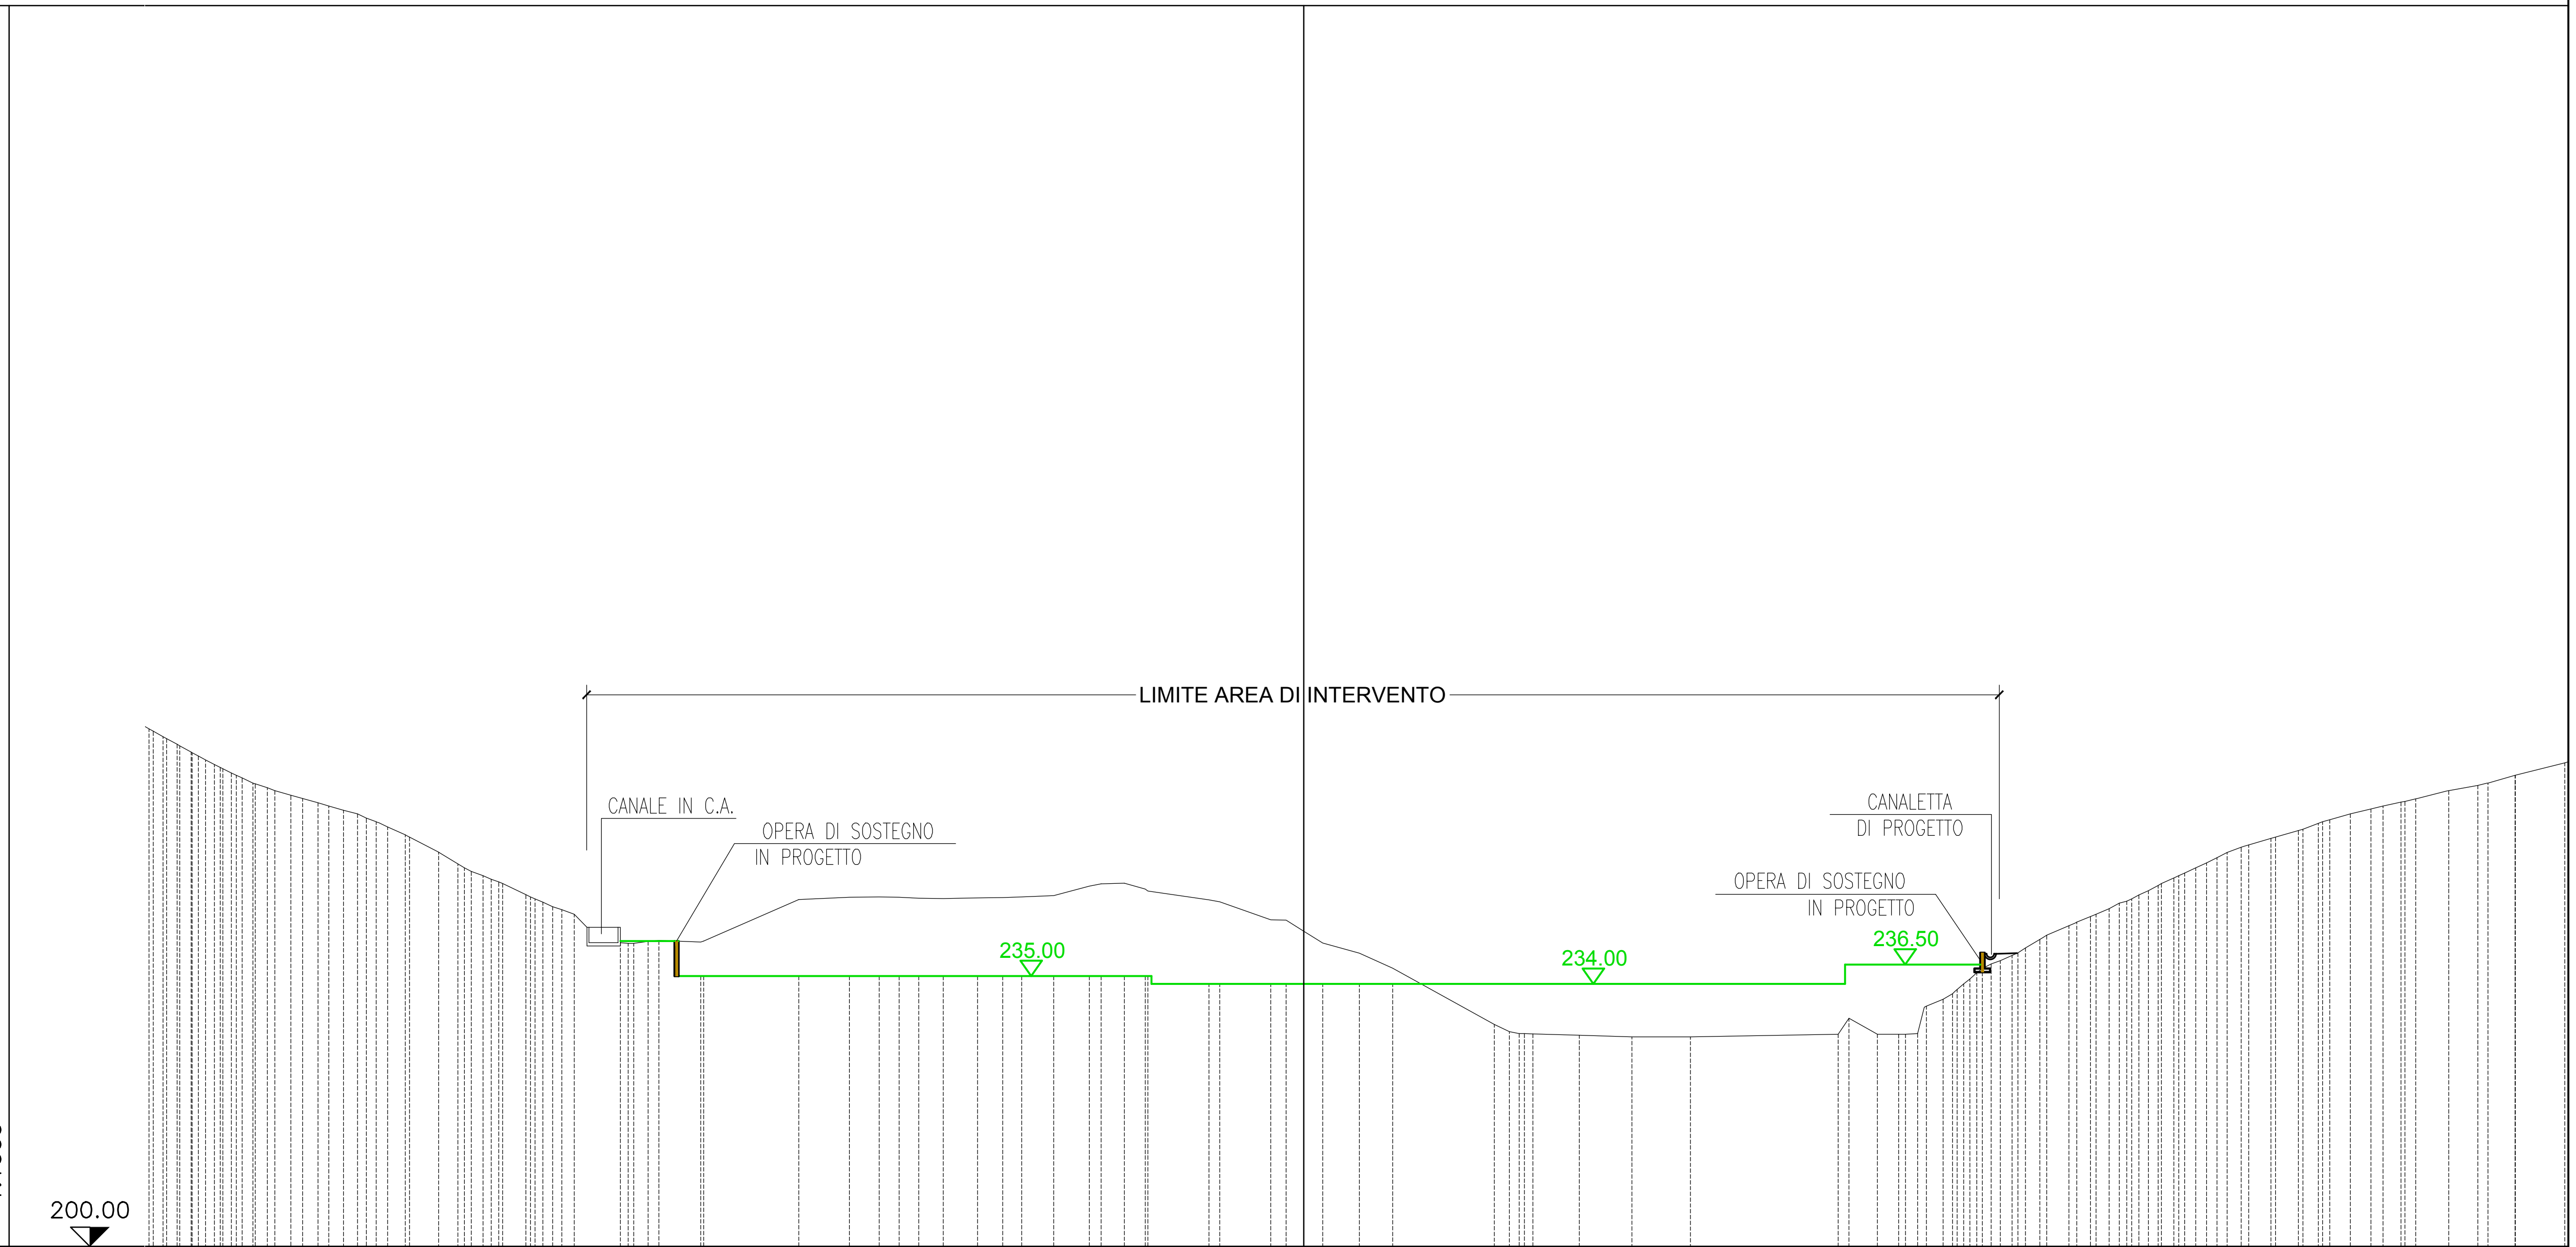


PUNTI BATTUTI	1?? 113 120 127 131 135 141 147 153 158 167 169 171 172 174 176 178 180 182 184 186 188 191 193 194 199 200 201 202 205 212 221 226 233 239 245 249 253 257 261 265 270 27…
QUOTE TERRENO	267.00 265.75 264.00 262.40 261.31 260.00 259.00 258.41 257.43 256.45 255.47 254.33 253.27 251.05 249.53 248.00 247.19 245.53 244.59 243.61 239.25 239.49 239.42 244.93 245.22 245.25 245.21 245.07 245.02 245.11 245.17 245.23 245.42 246.66 247.03 246.26 244.89 242.27 240.82 239.27 237.95 236.01 228.73 227.57 227.36 227.14 227.12 227.48 227.47 227.47 227.58 232.00 234.00 236.00 237.00 238.00 239.73 241.51 242.70 243.71 244.72 246.04 247.69 249.00 250.35 251.68 252.82 253.84 254.78 256.00 256.64 257.52 258.00 258.95 259.69 261.00 262.60
PARZIALI TERRENO	12.32 7.91 13.18 7.55 19.15
PROGRESSIVE TERRENO	-149.55 -147.27 -144.09 -141.10 -138.90 -136.10 -133.23 -131.19 -127.66 -124.35 -121.42 -118.65 -116.34 -112.06 -109.53 -106.30 -104.24 -100.72 -98.54 -96.08 -93.04 -87.49 -84.92 -78.09 -65.39 -58.83 -54.97 -52.40 -49.84 -46.67 -42.22 -38.99 -36.51 -32.38 -27.75 -23.25 -20.54 -12.28 -4.26 0.00 2.47 7.21 11.52 24.70 27.90 35.71 42.53 50.08 69.23 74.30 77.03 79.49 82.82 85.49 87.89 90.20 92.49 95.35 99.09 101.89 104.31 106.60 109.39 112.69 115.54 118.30 121.40 125.25 128.81 131.42 135.57 138.22 142.11 144.24 148.05 152.07 156.88 163.32

SEZIONE 19

LEGENDA

Quota progetto

Profilo attuale terreno

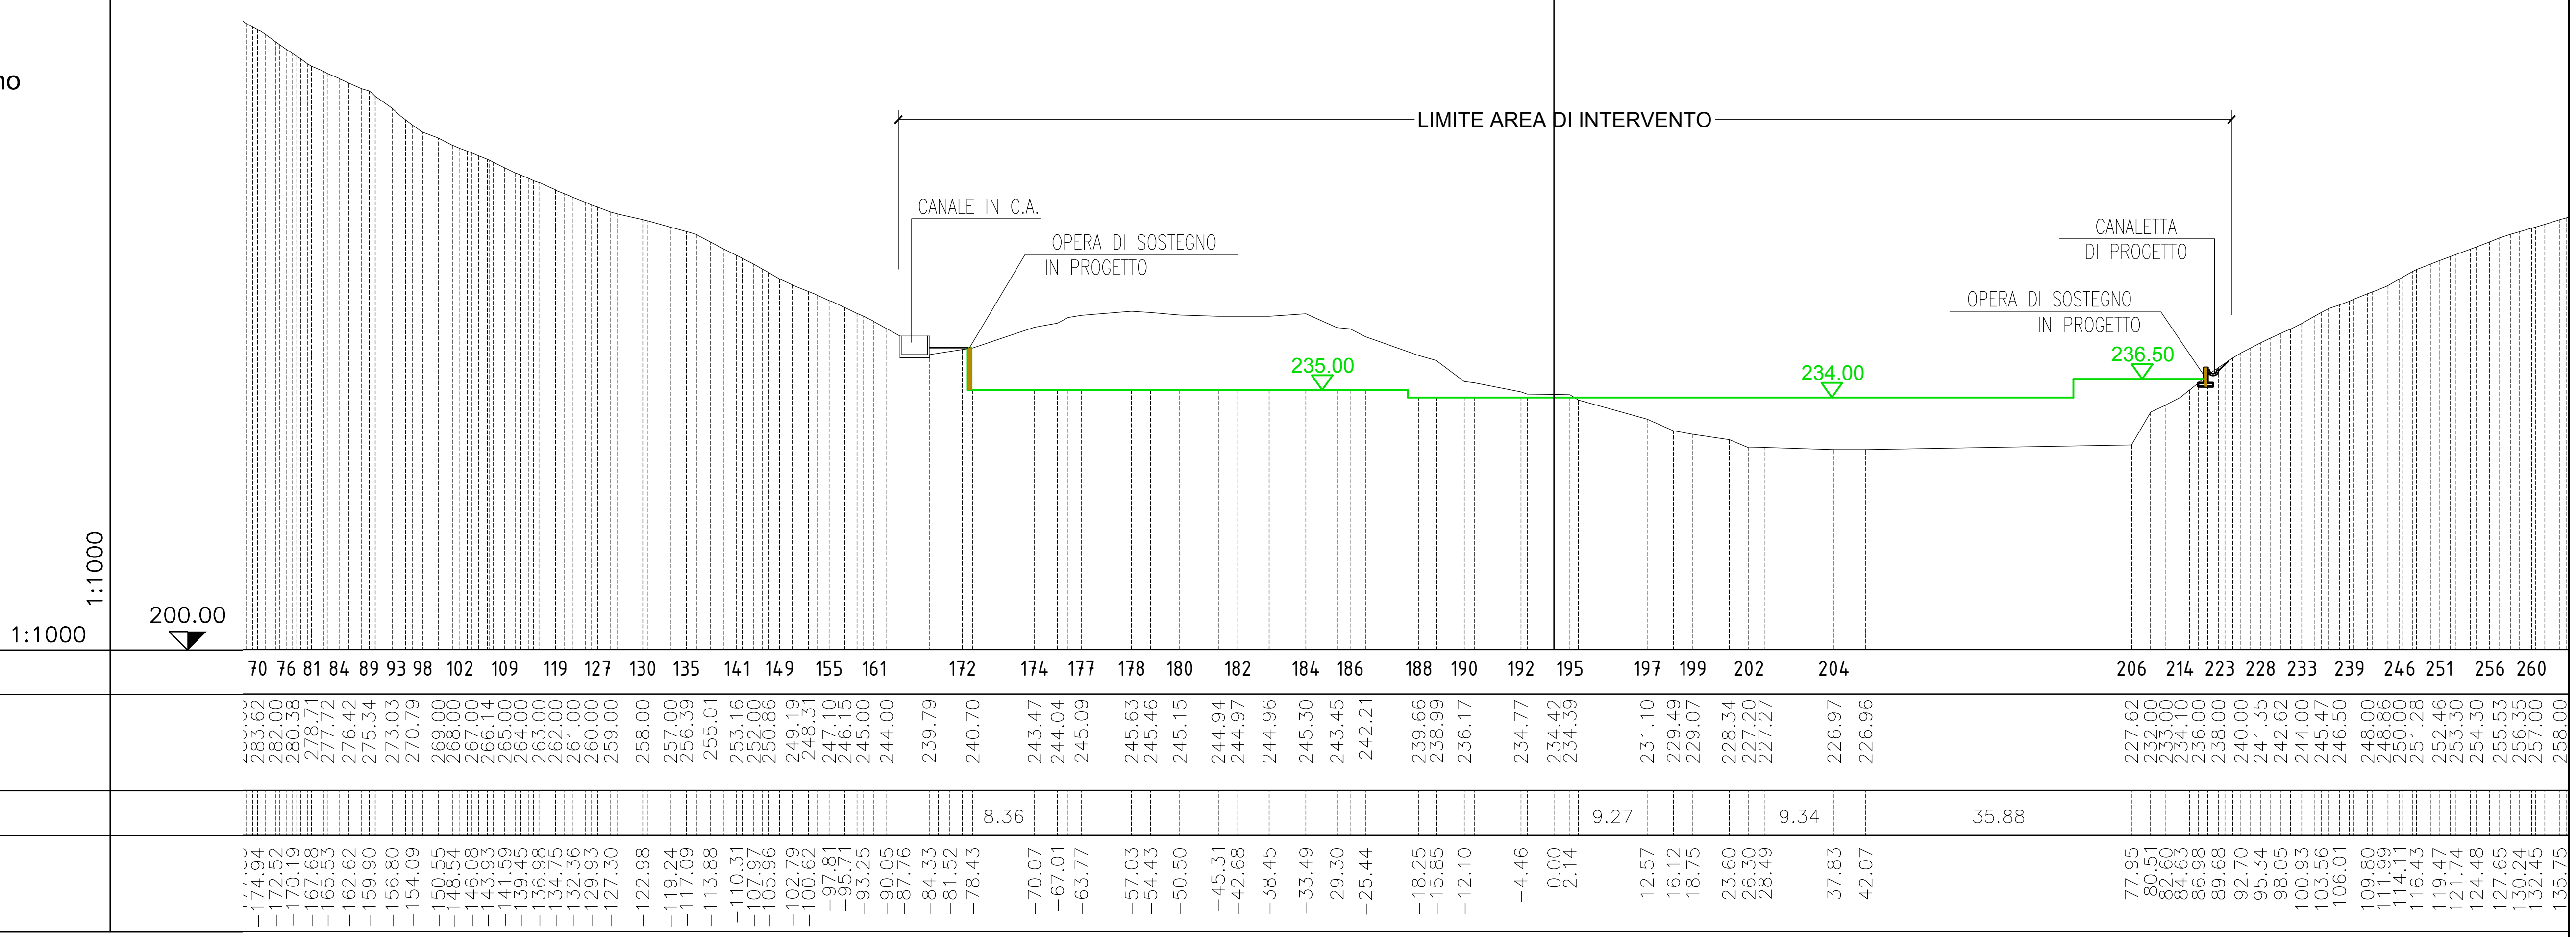

SEZIONE 20


LEGENDA

Quota progetto

Profilo attuale terreno

1:1000

1:1000

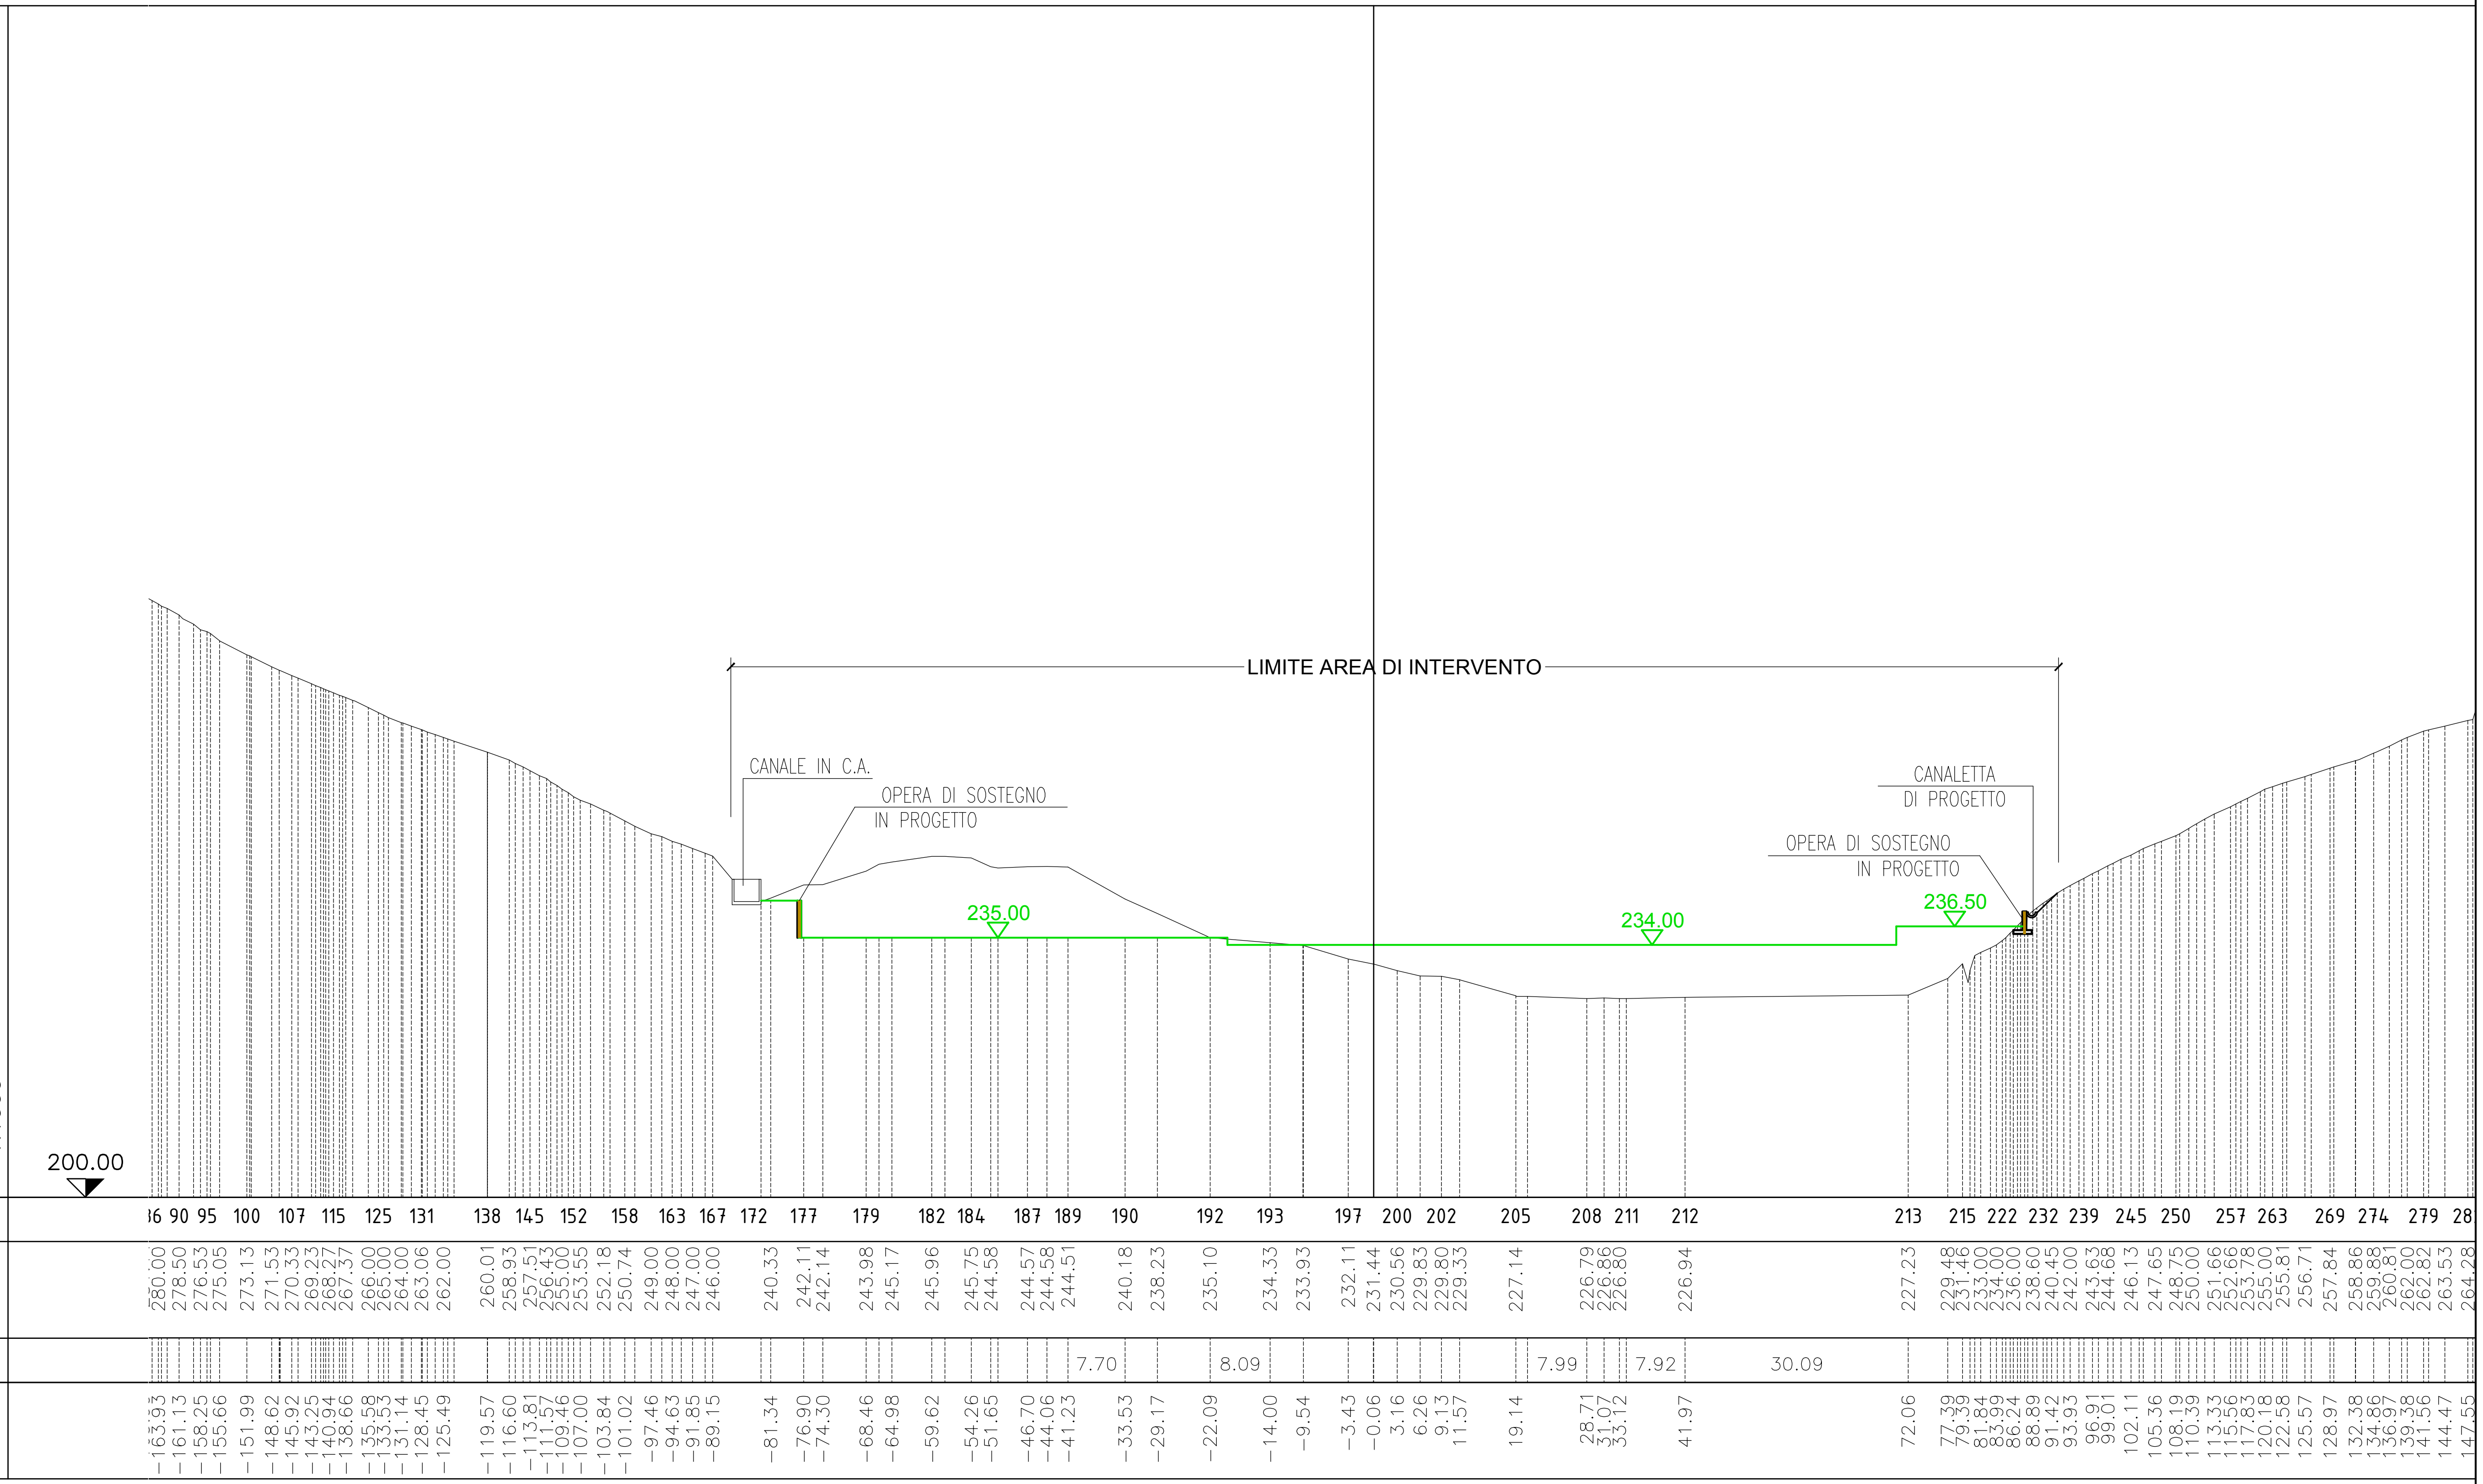

PUNTI BATTUTI

QUOTE TERRENO

PARZIALI TERRENO

PROGRESSIVE TERRENO

SEZIONE 21


LEGENDA

Quota progetto

Profilo attuale terreno

1:1000

1:1000

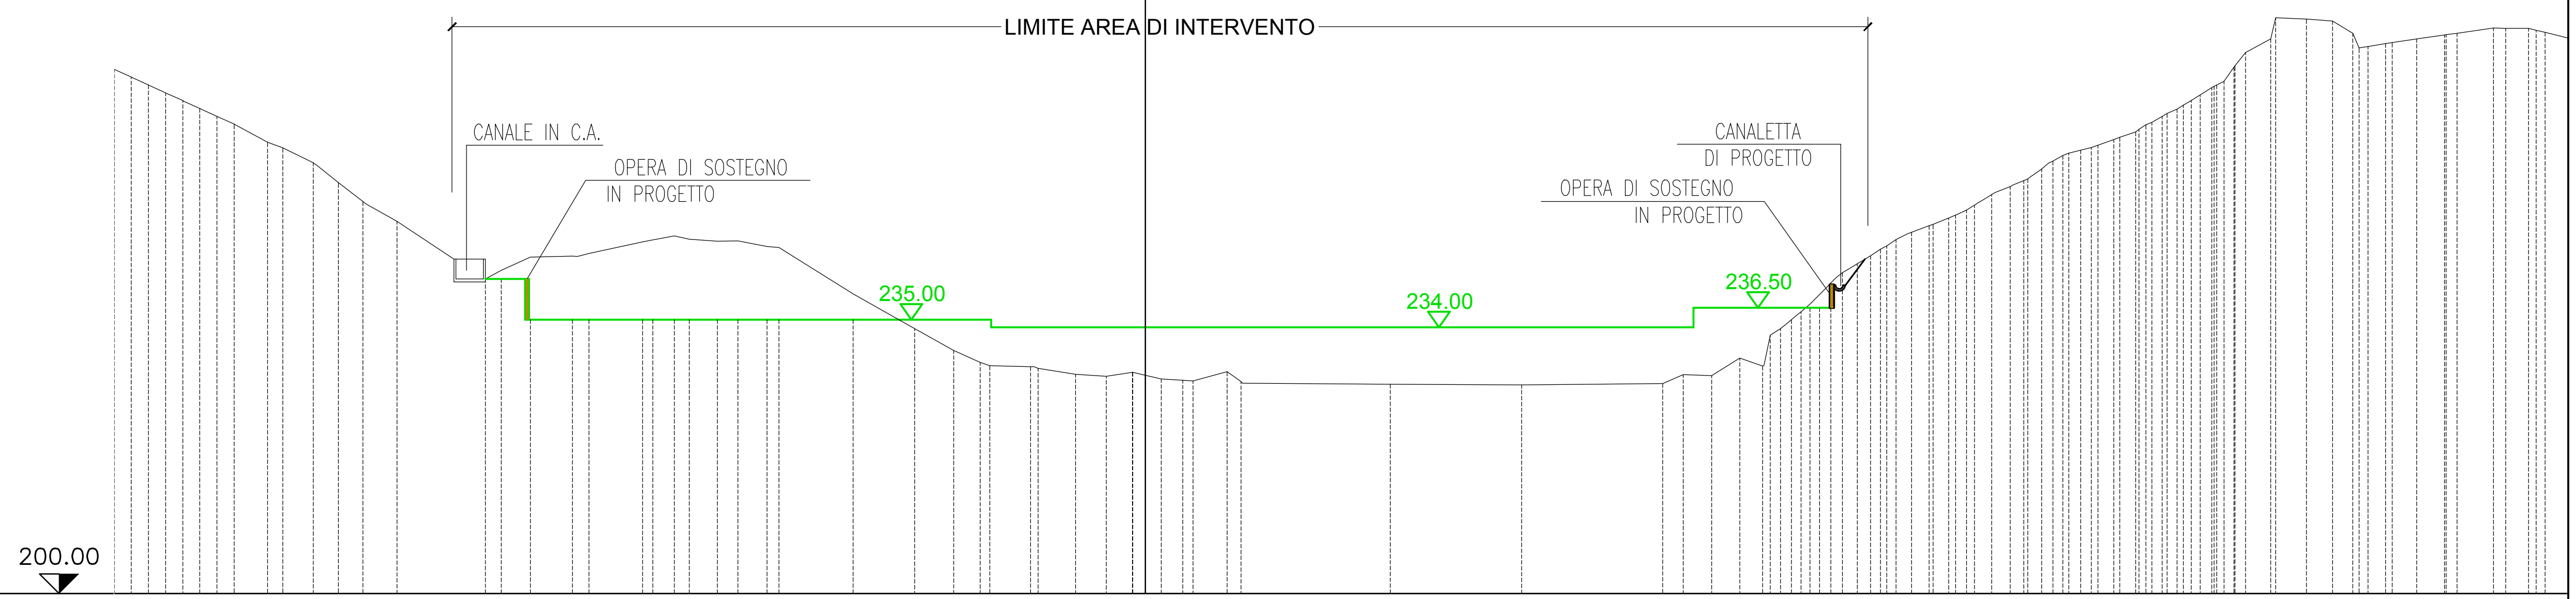

PUNTI BATTUTI	126 132 139 143 148 152 158 160 161 164 167 169 172 173 175 177 180 182 186 188 192 193 194 196 198 208 216 223 228 235 242 247 252 258 264 269 271 276 280 283
QUOTE TERRENO	[illegible] 266.00 265.00 264.00 263.00 262.00 261.00 259.99 257.69 255.06 252.50 250.09 247.59 240.22 241.31 243.00 243.13 243.45 244.94 245.71 245.02 245.06 244.36 238.30 233.85 231.05 229.54 228.98 228.03 227.75 228.27 227.41 227.27 228.34 226.87 226.73 226.67 226.84 227.95 227.84 230.07 229.07 233.86 236.00 238.22 240.35 242.13 244.00 245.23 247.00 248.00 249.00 251.00 252.00 253.00 255.00 256.28 257.00 258.00 259.00 260.20 261.94 263.75 265.00 267.29 270.87 273.41 273.17 271.59 270.31 270.88 271.39 272.28 272.23 271.72
PARZIALI TERRENO	9.50 7.89 18.61 16.82 18.01
PROGRESSIVE TERRENO	[illegible] -129.70 -127.51 -125.31 -123.12 -120.93 -118.74 -116.56 -112.27 -106.44 -103.22 -100.09 -95.72 -84.41 -82.40 -78.65 -73.27 -71.15 -64.31 -60.26 -54.74 -52.14 -48.37 -37.38 -29.49 -24.52 -21.13 -14.71 -8.96 -5.00 -1.66 2.04 4.78 10.45 12.45 31.30 48.12 66.13 68.77 72.44 76.00 78.93 81.22 83.85 86.21 88.33 91.03 93.99 96.00 100.24 102.72 105.03 108.25 110.61 112.83 115.51 118.08 120.98 123.84 126.63 128.73 131.92 134.88 137.01 139.20 143.91 148.50 151.82 154.40 158.59 162.59 166.13 172.39 176.90 179.01


SEZIONE 22

LEGENDA

- Quota progetto
- Profilo attuale terreno

1:1000

1:1000

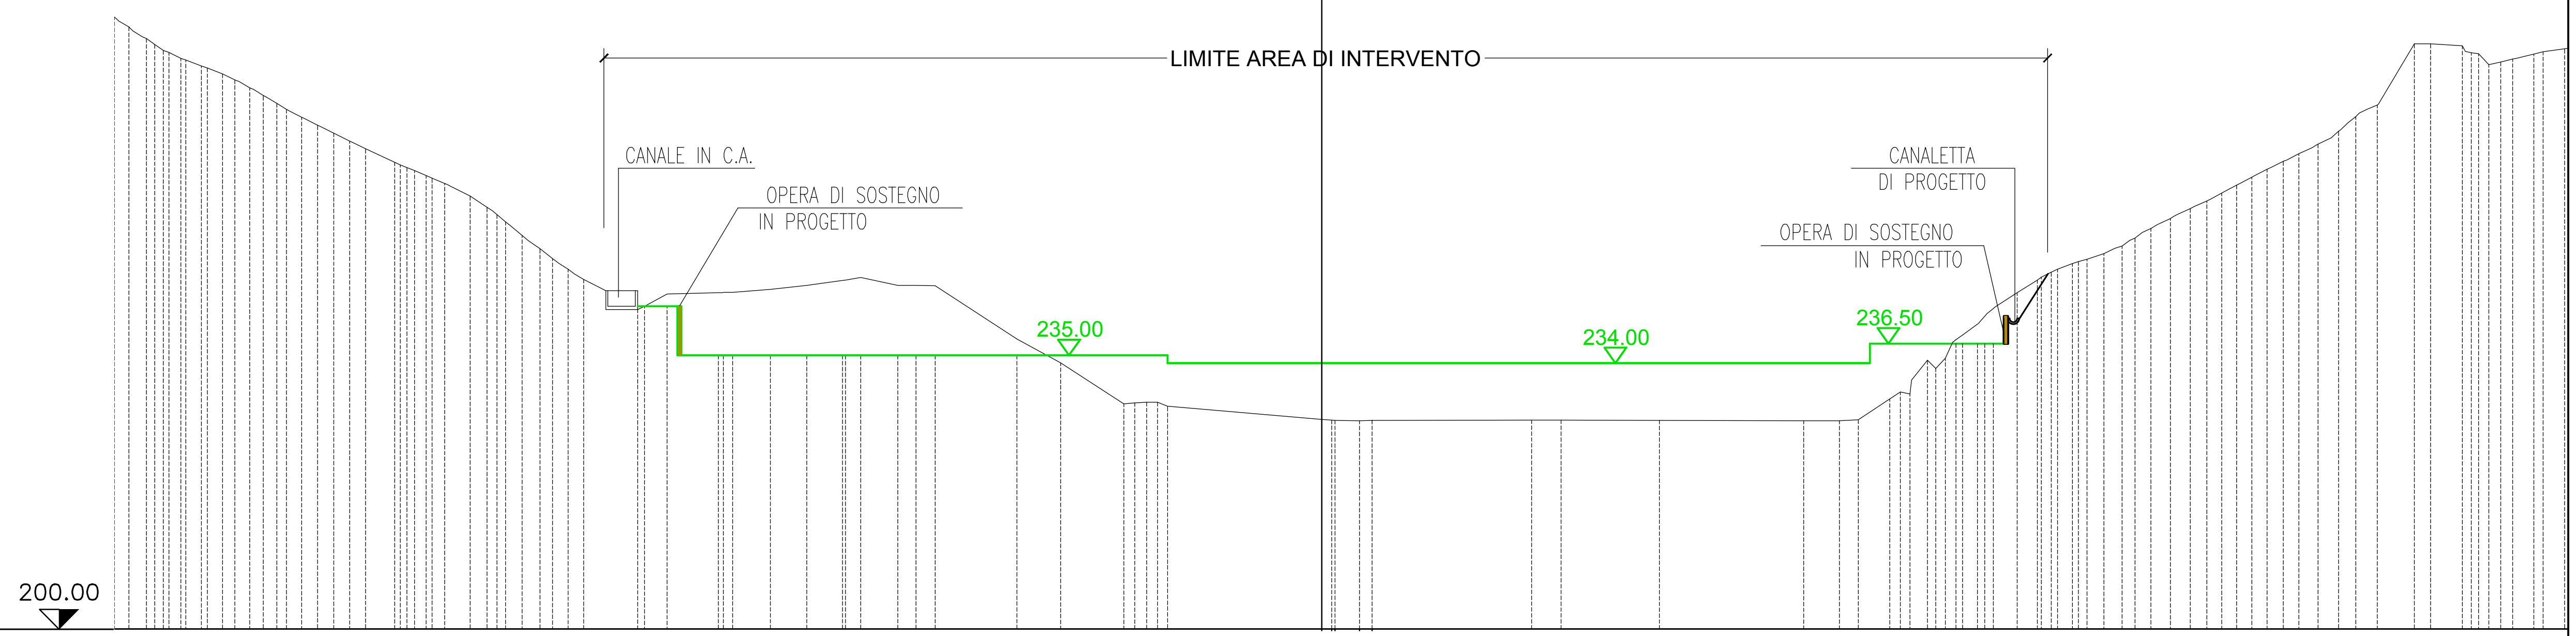

PUNTI BATTUTI	5 91 95 98 102 108 114 119 125 129 137 143 149 153 155 158 161 162 163 167 168 172 173 175 176 178 180 185 192 199 205 209 215 221 227 232 239 244 246 252 25
QUOTE TERRENO	276.75 274.75 273.00 272.00 271.00 270.00 268.22 266.44 265.22 264.21 263.21 262.21 259.70 258.64 257.67 256.69 255.36 253.91 252.07 250.34 248.64 246.72 245.37 241.27 242.86 243.01 243.43 243.94 244.60 244.95 243.96 243.96 243.90 237.07 234.03 228.78 229.01 228.48 226.81 226.64 226.73 226.71 226.66 226.63 226.63 226.76 229.42 230.05 234.36 234.62 237.59 240.00 243.00 244.64 246.00 247.00 248.00 249.00 250.72 252.51 253.74 254.76 256.00 257.79 259.00 260.00 261.56 262.83 264.71 266.48 274.85 274.82 274.58 273.55 272.51 273.00 273.55
PARZIALI TERRENO	10.47 8.10 19.76 20.42 12.57 18.45
PROGRESSIVE TERRENO	-152.32 -149.26 -145.91 -143.31 -140.58 -138.48 -135.39 -132.42 -130.02 -127.92 -125.92 -123.88 -118.57 -116.06 -113.80 -111.56 -108.95 -106.75 -104.40 -102.28 -99.98 -97.55 -95.54 -83.74 -77.19 -70.54 -65.87 -61.31 -58.99 -54.25 -51.93 -49.46 -38.99 -33.41 -25.31 -22.41 -19.76 0.00 4.83 26.83 30.60 43.17 61.62 66.19 68.62 72.61 75.20 77.44 79.74 81.93 84.77 88.93 91.52 94.09 96.77 100.02 102.34 104.94 108.53 111.07 113.20 115.56 118.92 121.34 123.41 126.63 129.09 131.21 133.77 139.72 141.79 145.87 147.91 150.76 152.76 155.01

SEZIONE 23


LEGENDA

- Quota progetto
- Profilo attuale terreno

1:1000

1:1000

200.00

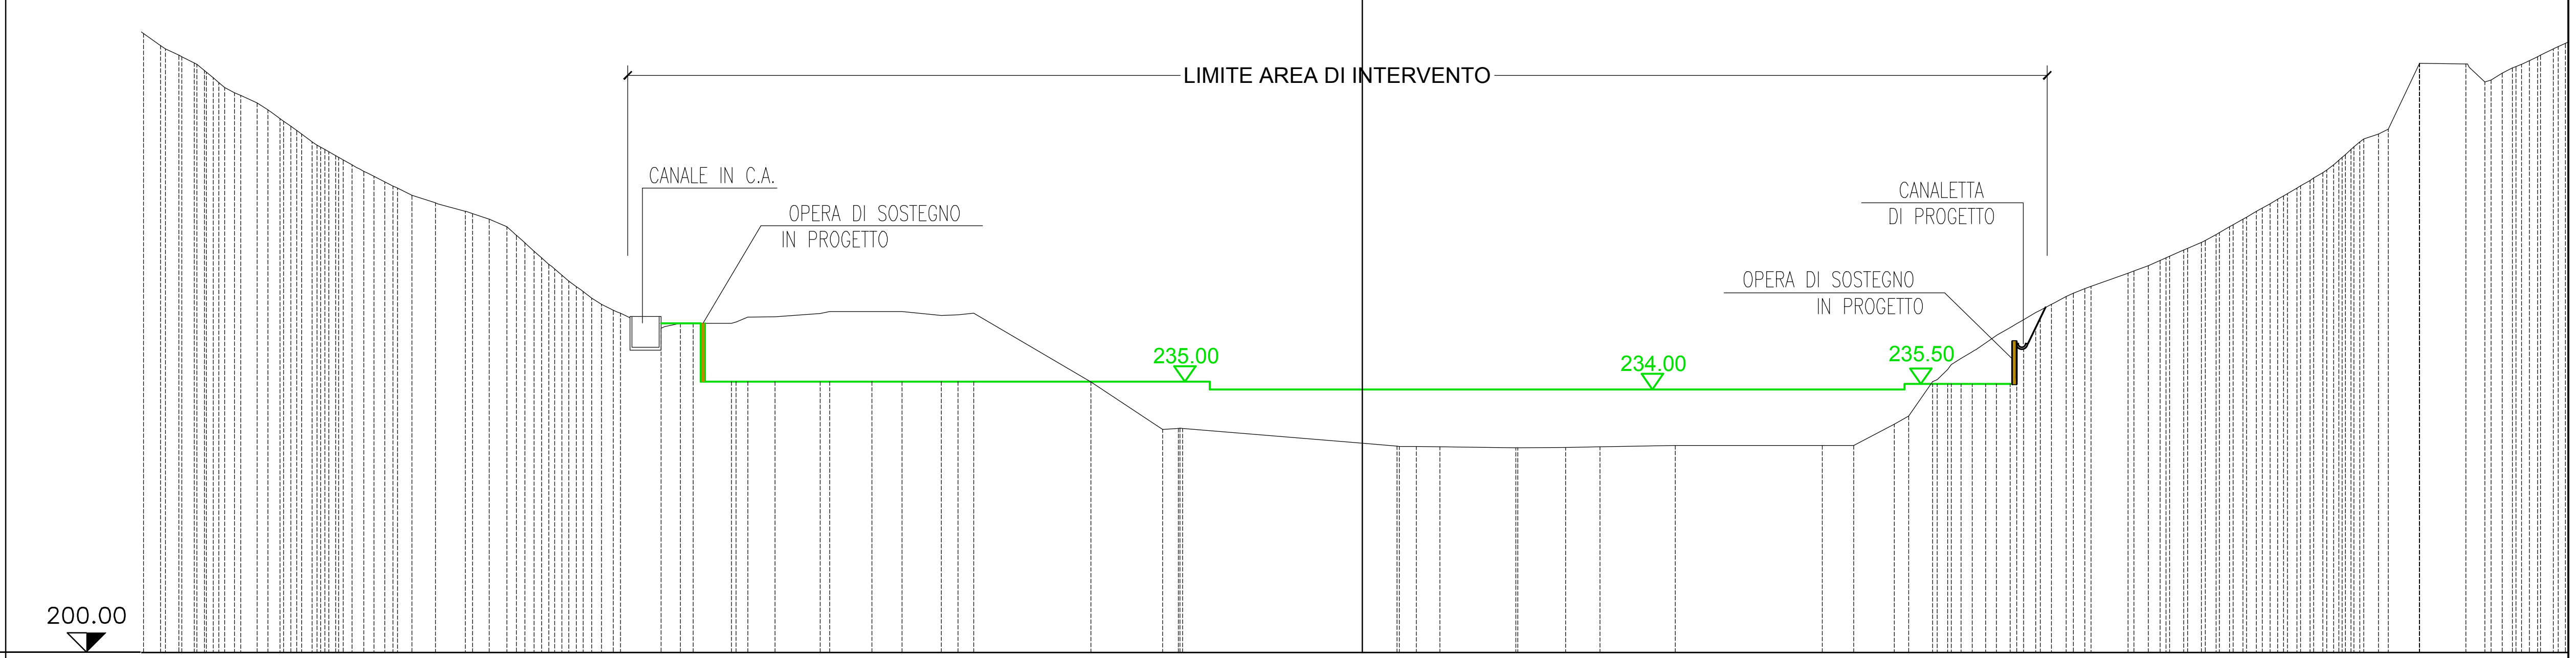


PUNTI BATTUTI	86 90 96 99 106 115 125 131 136 146 153 160 167 170 173 174 176 178 181 182 186 189 191 193 195 196 198 201 209 216 223 225 230 235 242 249 258 263 268 274 283
QUOTE TERRENO	278.44 277.21 276.00 274.29 272.32 271.00 269.00 267.46 266.00 264.72 263.00 261.53 260.28 259.08 258.10 257.02 256.00 255.00 252.93 251.00 248.77 246.92 245.00 244.00 241.91 242.55 242.52 243.36 243.38 243.78 244.04 244.07 243.56 243.61 234.94 228.82 228.96 227.03 226.66 226.60 226.56 226.46 226.47 226.58 226.75 226.73 226.73 229.48 235.01 237.22 238.85 240.96 242.48 243.91 245.00 246.45 247.30 249.00 250.00 251.00 252.00 253.00 254.24 256.00 257.41 258.57 260.00 261.31 263.00 265.00 267.00 276.11 276.05 273.72 274.89 276.00 277.00 278.00
PARZIALI TERRENO	15.19 9.28 23.24 9.81 9.76 18.98
PROGRESSIVE TERRENO	-155.37 -153.02 -150.67 -148.59 -145.83 -142.90 -139.94 -137.79 -135.77 -133.64 -130.63 -127.80 -125.33 -122.89 -119.82 -115.99 -112.87 -110.61 -108.28 -106.11 -103.50 -101.14 -98.38 -96.37 -94.14 -92.02 -88.16 -81.58 -79.46 -75.93 -70.07 -63.40 -59.52 -54.43 -52.26 -35.07 -25.79 -23.78 0.00 4.48 7.01 10.03 19.84 26.31 30.74 40.50 59.48 63.56 68.80 73.74 76.14 78.86 82.01 84.63 87.10 89.12 91.94 94.24 99.01 101.63 103.92 106.22 108.51 110.83 113.89 116.36 118.37 120.86 123.00 125.60 127.85 131.40 136.69 142.71 145.17 147.42 149.90 151.99 154.02

SEZIONE 24

LEGENDA

Quota progetto

Profilo attuale terreno

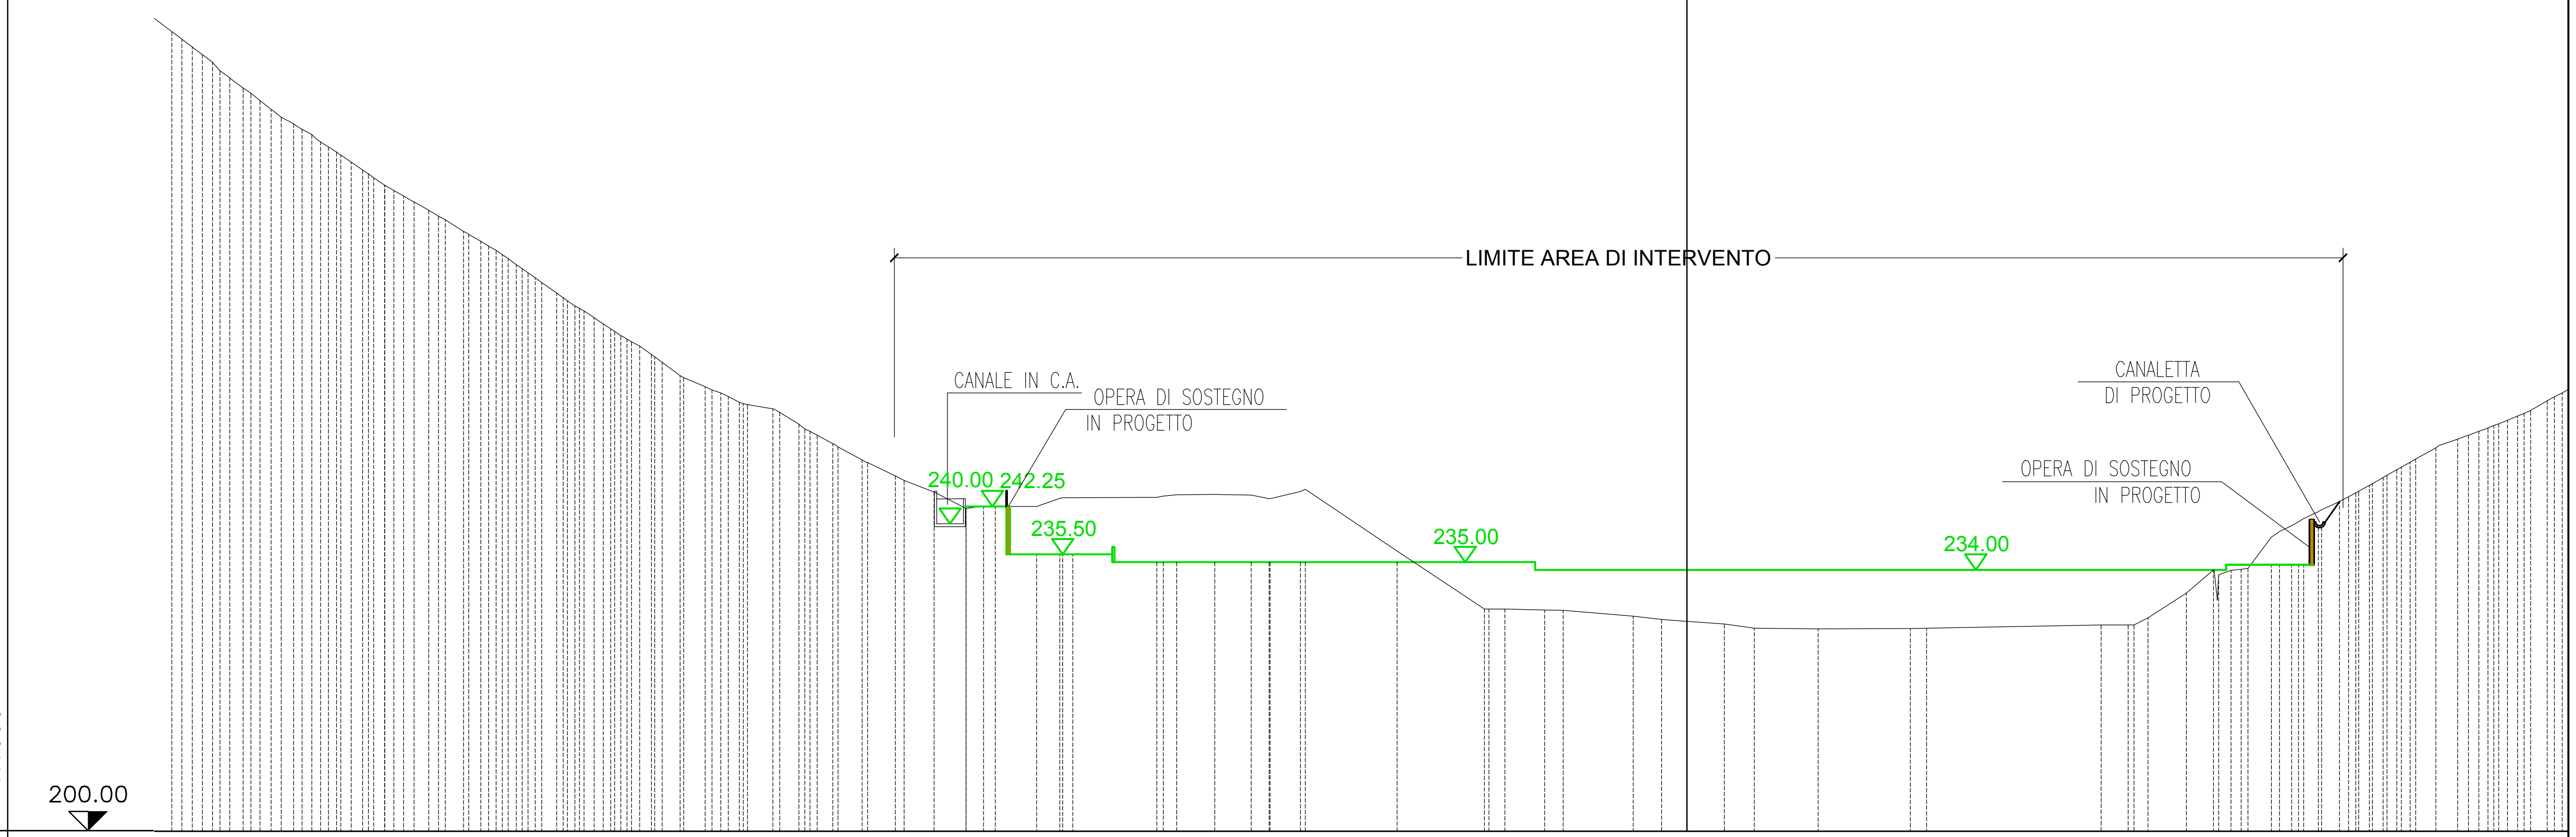

PUNTI BATTUTI

49 55 60 66 71 76 82 87 93 101 106 113 121 129 138 142 148 153 161 167 170 175 176 180 183 185 189 190 193 195 197 199 200 201 203 206 208 215 220 227 234 239 244 249

QUOTE TERRENO

304.00 302.00 300.00 298.00 295.97 293.88 292.00 290.62 289.00 287.00 285.47 284.00 282.62 281.16 280.00 278.00 276.73 275.00 273.16 271.37 269.50 268.00 266.00 264.46 263.08 261.00 259.27 257.82 257.00 255.78 254.92 252.93 251.49 250.39 248.29 246.23 244.15 242.87 241.99 242.24 242.23 243.30 243.41 243.75 243.79 243.72 243.26 244.19 236.46 228.88 228.89 228.78 228.73 227.97 227.54 227.30 226.96 226.42 226.30 226.36 226.41 226.82 226.82 227.77 230.99 233.97 233.95 234.20 238.27 239.73 241.55 242.86 244.00 245.22 247.00 248.41 249.87 251.00 252.00 253.00 254.00 256.00

PARZIALI TERRENO

10.92 11.91 11.35 9.12 8.29 11.97 22.71

PROGRESSIVE TERRENO

-196.99 -194.33 -191.67 -189.45 -186.69 -184.07 -181.13 -178.77 -176.59 -173.63 -171.42 -169.28 -166.84 -164.29 -162.29 -159.03 -156.80 -154.00 -151.42 -148.91 -146.28 -143.99 -140.89 -138.60 -136.15 -133.21 -130.89 -127.66 -125.60 -123.17 -118.83 -115.47 -113.06 -111.03 -107.25 -102.90 -97.88 -95.80 -93.72 -91.57 -84.54 -81.56 -68.94 -66.35 -61.38 -56.66 -54.32 -50.24 -37.69 -26.34 -23.67 -18.49 -16.10 -6.98 -3.32 0.00 4.86 8.77 17.06 29.03 31.14 53.85 57.35 59.91 64.91 68.46 70.74 72.92 75.96 78.62 82.08 84.80 86.94 89.09 92.25 94.74 97.33 100.18 102.92 105.52 107.98 111.83

SEZIONE 25

LEGENDA

- Quota progetto
- Profilo attuale terreno




PUNTI BATTUTI	106 115 126 131 136 142 148 152 156 164 165 168 169 171 175 176 178 180 181 184 186 189 193 194 196 197 199 202 207 214 221 229 235 241 247 252 258 266 270 276 280 286 290 29
QUOTE TERRENO	267.24 265.29 263.40 261.75 259.27 258.38 257.18 255.27 254.23 253.15 252.06 251.02 249.00 248.00 247.00 246.27 246.00 245.30 241.56 241.91 242.15 243.28 243.41 243.23 243.11 243.06 244.18 240.41 235.64 233.85 232.31 231.91 231.74 227.86 227.33 226.45 226.35 226.35 226.35 226.51 226.48 226.75 226.62 226.69 229.86 231.41 230.47 235.10 236.80 238.24 239.65 241.00 242.61 243.91 245.12 246.53 247.78 249.04 250.30 251.57 252.84 254.00 255.27 256.38 257.52 258.78 261.41 263.00 264.42 266.00 268.67 270.86 278.80 278.79 278.74 279.42 280.73 282.00 283.38 284.85 286.52
PARZIALI TERRENO	7.59 8.42 9.01 8.73 9.00 10.13
PROGRESSIVE TERRENO	-149.14 -146.62 -144.18 -142.03 -138.87 -136.85 -133.98 -130.96 -127.94 -124.38 -120.94 -117.88 -114.19 -111.79 -109.62 -104.87 -102.56 -100.42 -92.41 -88.96 -83.32 -76.80 -68.69 -60.27 -55.50 -52.97 -48.30 -42.23 -33.22 -29.52 -24.98 -22.51 -13.78 -6.50 0.00 5.61 15.14 19.95 23.82 29.99 33.61 43.74 50.92 54.77 58.07 60.33 63.63 67.09 70.08 72.62 75.09 77.47 80.31 82.59 84.73 87.16 89.34 91.54 93.76 95.99 98.20 100.21 102.43 105.37 108.67 112.12 115.87 118.99 121.13 123.23 126.66 130.68 134.95 137.35 141.00 143.32 146.22 149.80 153.39 157.25 161.60

SEZIONE 26

LEGENDA

Quota progetto


Profilo attuale terreno

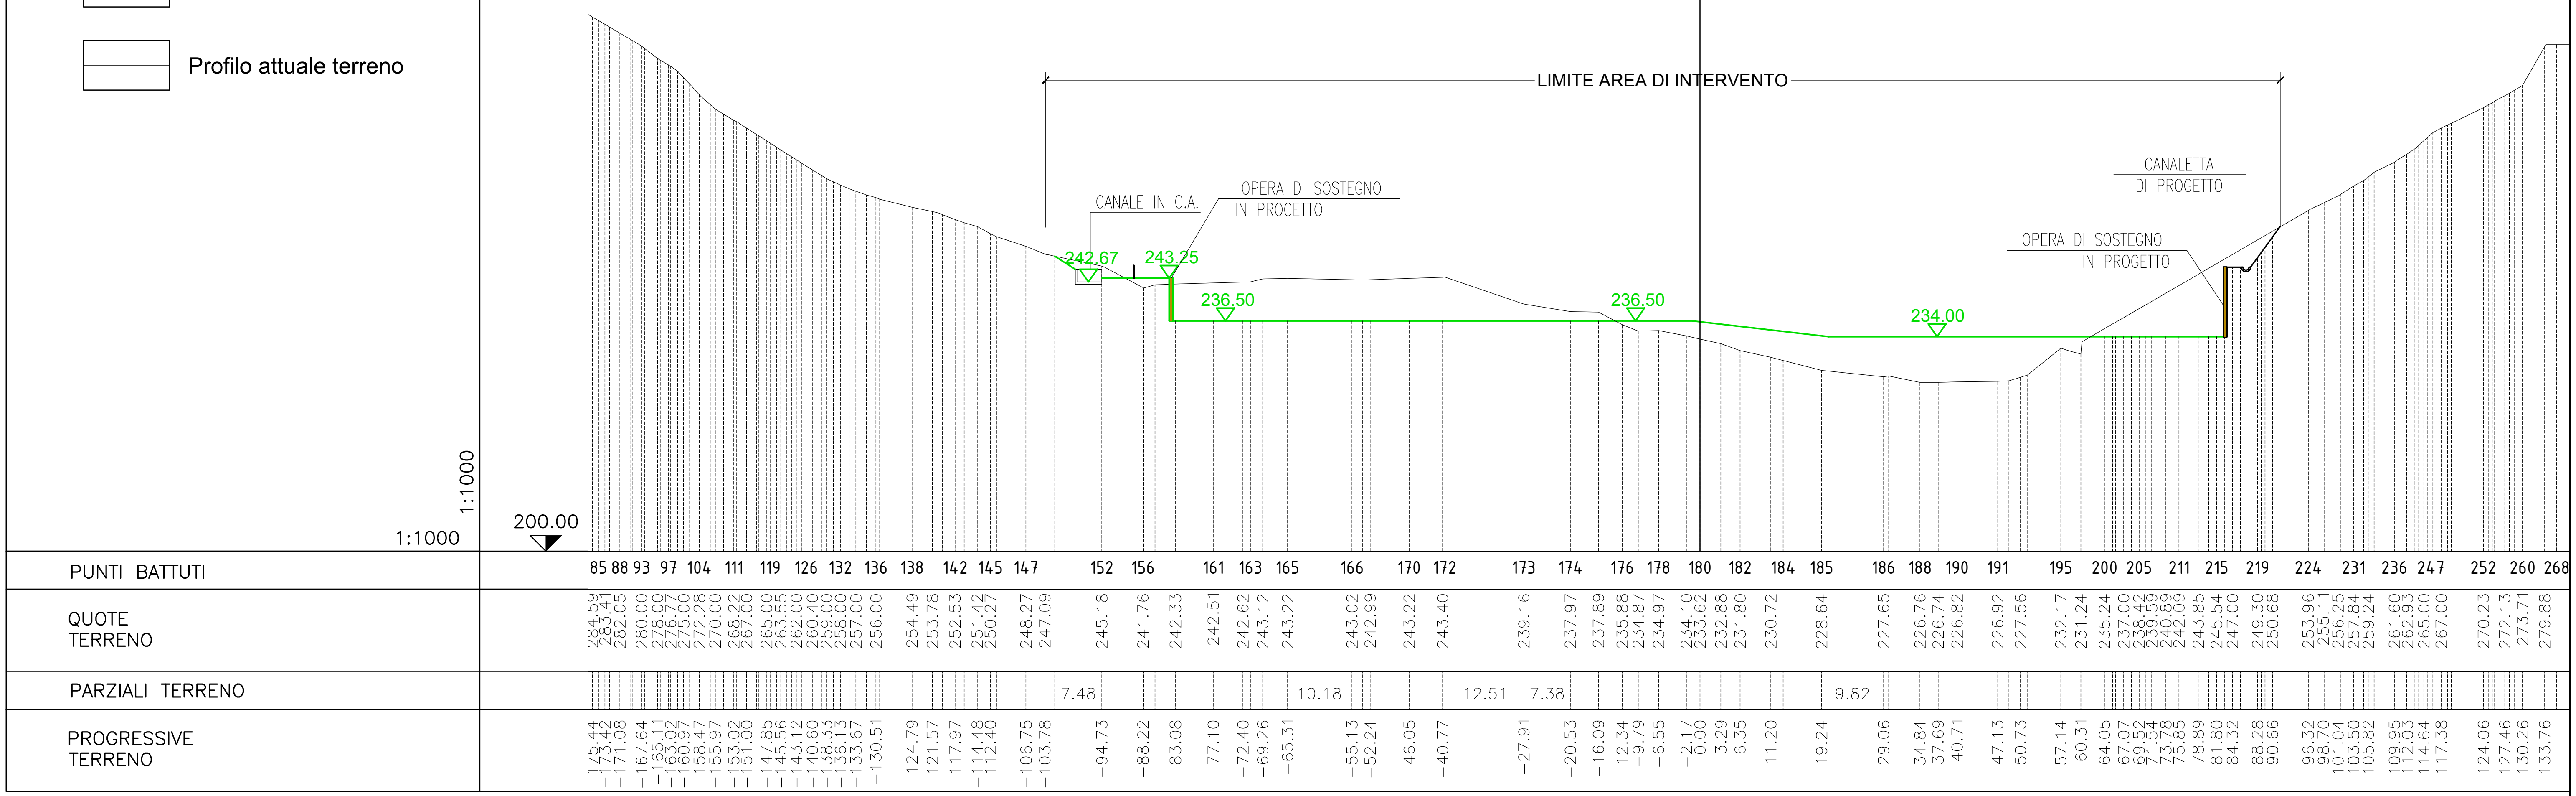

SEZIONE 27

LEGENDA

- Quota progetto
- Profilo attuale terreno

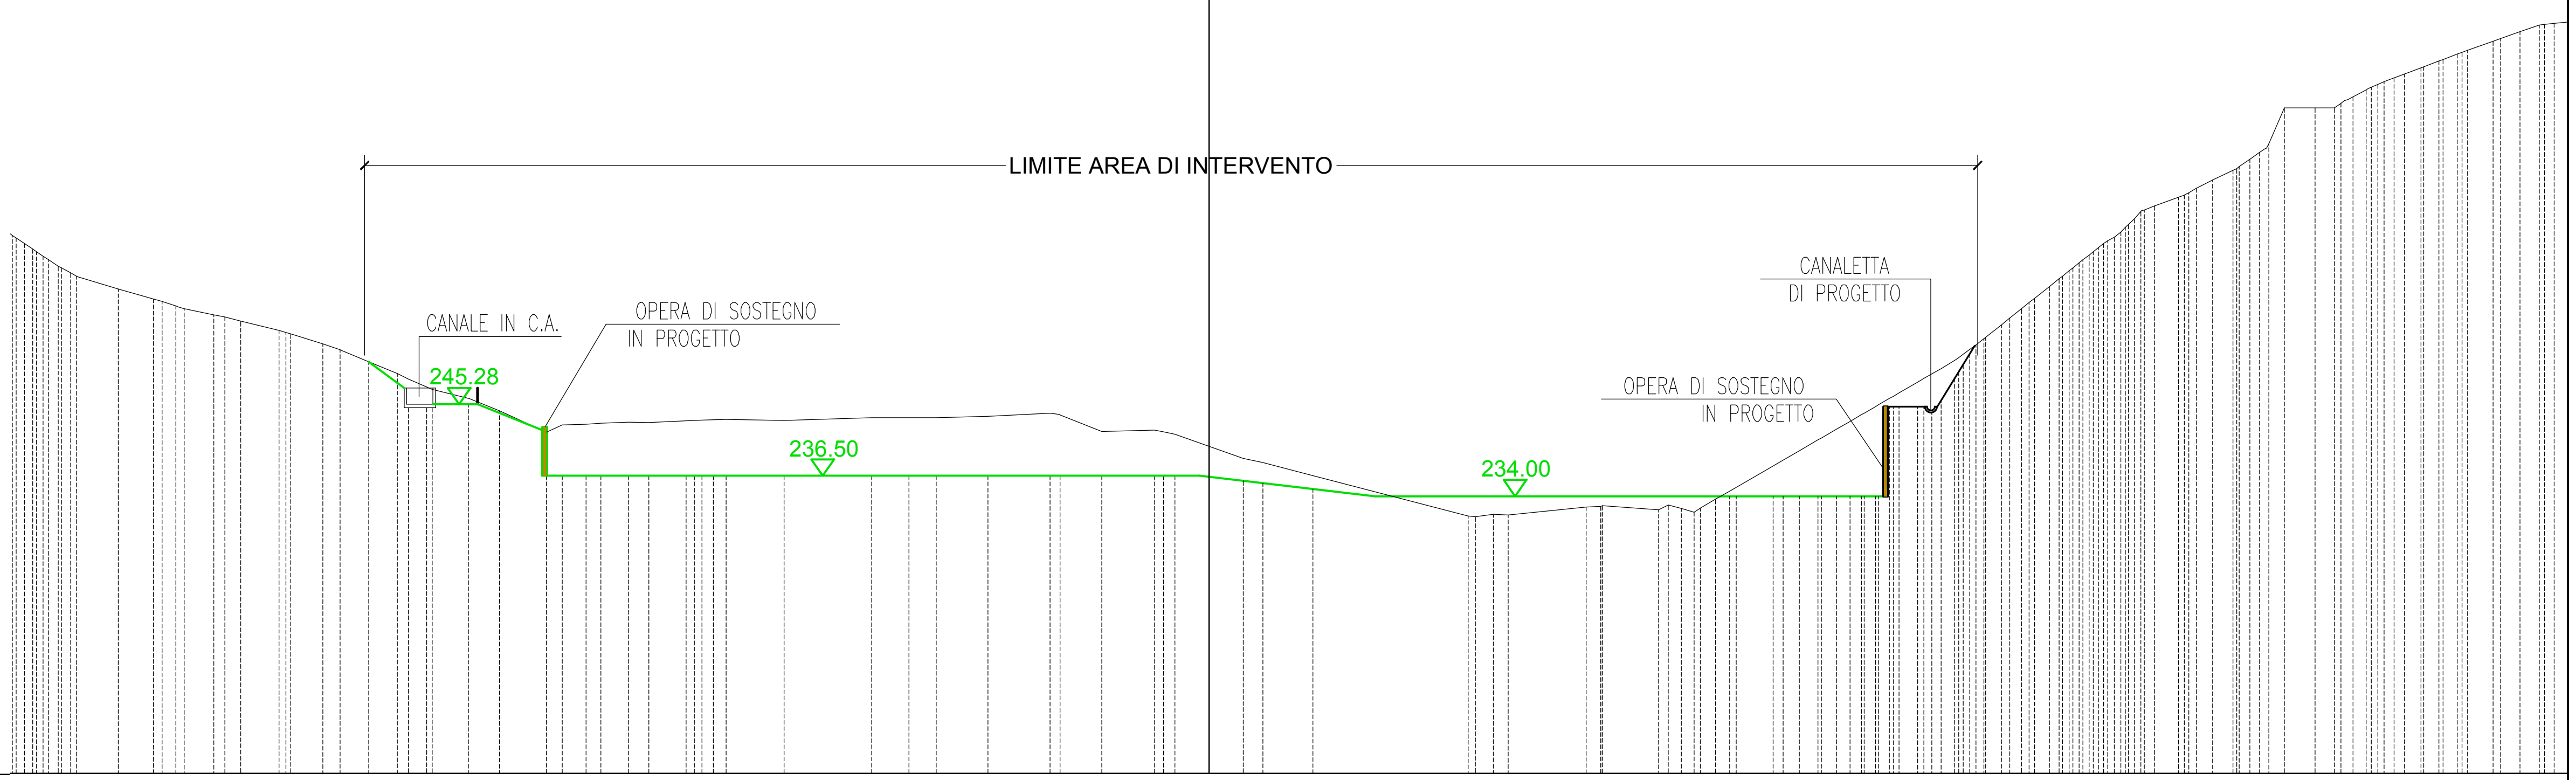

PUNTI BATTUTI	120 127 131 137 140 143 146 149 156 158 162 164 166 170 171 173 174 175 179 180 183 185 186 187 191 195 200 203 206 211 217 223 229 234 243 255 263 268 273 279 286 292 295 3
QUOTE TERRENO	[illegible] 264.32 262.24 261.00 259.44 258.20 257.33 256.26 255.49 254.32 252.67 251.97 250.47 249.06 247.38 246.01 244.50 241.87 242.81 243.10 243.05 243.26 243.37 243.30 243.63 243.61 243.64 243.81 244.20 241.93 242.12 241.60 240.12 238.64 238.11 236.52 231.57 231.76 232.67 232.35 232.50 232.53 234.63 237.72 239.58 240.91 242.23 244.00 245.23 246.68 248.00 249.66 251.00 252.55 255.03 256.99 259.71 261.65 263.58 265.36 267.00 269.13 270.68 271.69 272.79 274.00 275.33 276.71 281.65 281.64 281.62 283.00 284.19 285.31 286.55 287.39 288.23 289.81 291.00 291.80
PARZIALI TERRENO	10.78 7.62 19.07 9.58
PROGRESSIVE TERRENO	[illegible] -144.37 -141.24 -138.96 -133.84 -129.55 -126.77 -122.12 -118.83 -114.14 -108.76 -106.62 -103.14 -99.62 -96.02 -90.91 -87.08 -81.32 -76.47 -71.26 -68.74 -64.17 -60.82 -52.17 -41.39 -36.86 -33.49 -27.16 -19.54 -13.17 -6.68 -4.21 0.00 4.19 6.58 12.71 31.78 34.87 46.26 55.13 57.96 60.26 63.87 69.20 72.41 74.71 76.98 80.04 82.16 84.66 86.93 89.80 91.98 94.09 97.21 99.68 103.09 105.54 107.96 110.24 112.44 114.73 118.93 120.96 123.12 125.65 127.71 129.73 131.95 135.68 138.06 140.37 142.59 145.40 148.68 150.91 153.14 157.55 160.83 163.23