PROVINCIA DI IMPERIA

COMUNE DI TAGGIA

IMPIANTO INTEGRATO DI TRATTAMENTO, RECUPERO E VALORIZZAZIONE DEI RIFIUTI SOLIDI URBANI DELLA PROVINCIA DI IMPERIA

IDRO EDIL S.R.L.

WASTE TREATMENT TECHNOLOGIES

PROGETTO DI FATTIBILITÀ TECNICA ED ECONOMICA

SOTTOPROGETTO 2 – DISCARICA DI SERVIZIO

SEZIONI TRASVERSALI

TAV.	SCALA	COM	DOC	FOGLIO	REV.
E3/1	1:1.000	839	PP.A116	01 DI 23	6

ICARIA

ICARIA srl
SOCIETÀ DI INGEGNERIA

Via La Spezia, 6 - 00182 Roma
Corso Cavour, 445 - 05018 Orvieto (Tr)
tel +39 0763 34 08 75 Fax +39 0763 34 12 51
www.icariasrl.it info@icariasrl.it

ORDINE degli INGEGNERI
INGEGNERE
Vladimiro
ROTISCIANI
civile ed ambientale
industriale
dell'informazione
A 376
Provincia di TERNI

REVISIONE	DATA	OGGETTO	REDATTO	VERIFICATO	APPROVATO	AUTORIZZATO
6	MARZO 2019	REVISIONE a seguito CdS del 21/02/2019	CS	AS	VR	VR
4	APRILE 2013	REVISIONE	C.S.	A.S.	V.R.	V.R.
0	GENNAIO 2012	EMISSIONE	M.G.	M.S.	V.R.	V.R.

E' vietata ai sensi di legge la divulgazione e la riproduzione del presente disegno senza la preventiva autorizzazione

LEGENDA

DISCARICA DI SERVIZIO

Profilo di scavo invaso discarica

Profilo colmata discarica


Profilo attuale terreno

LE UBICAZIONI DELLE SEZIONI SONO RIPORTATE NELL'ELABORATO TAV. C4

SEZIONE 28

LEGENDA

- Profilo di scavo invaso discarica
- Profilo colmata discarica
- Profilo attuale terreno

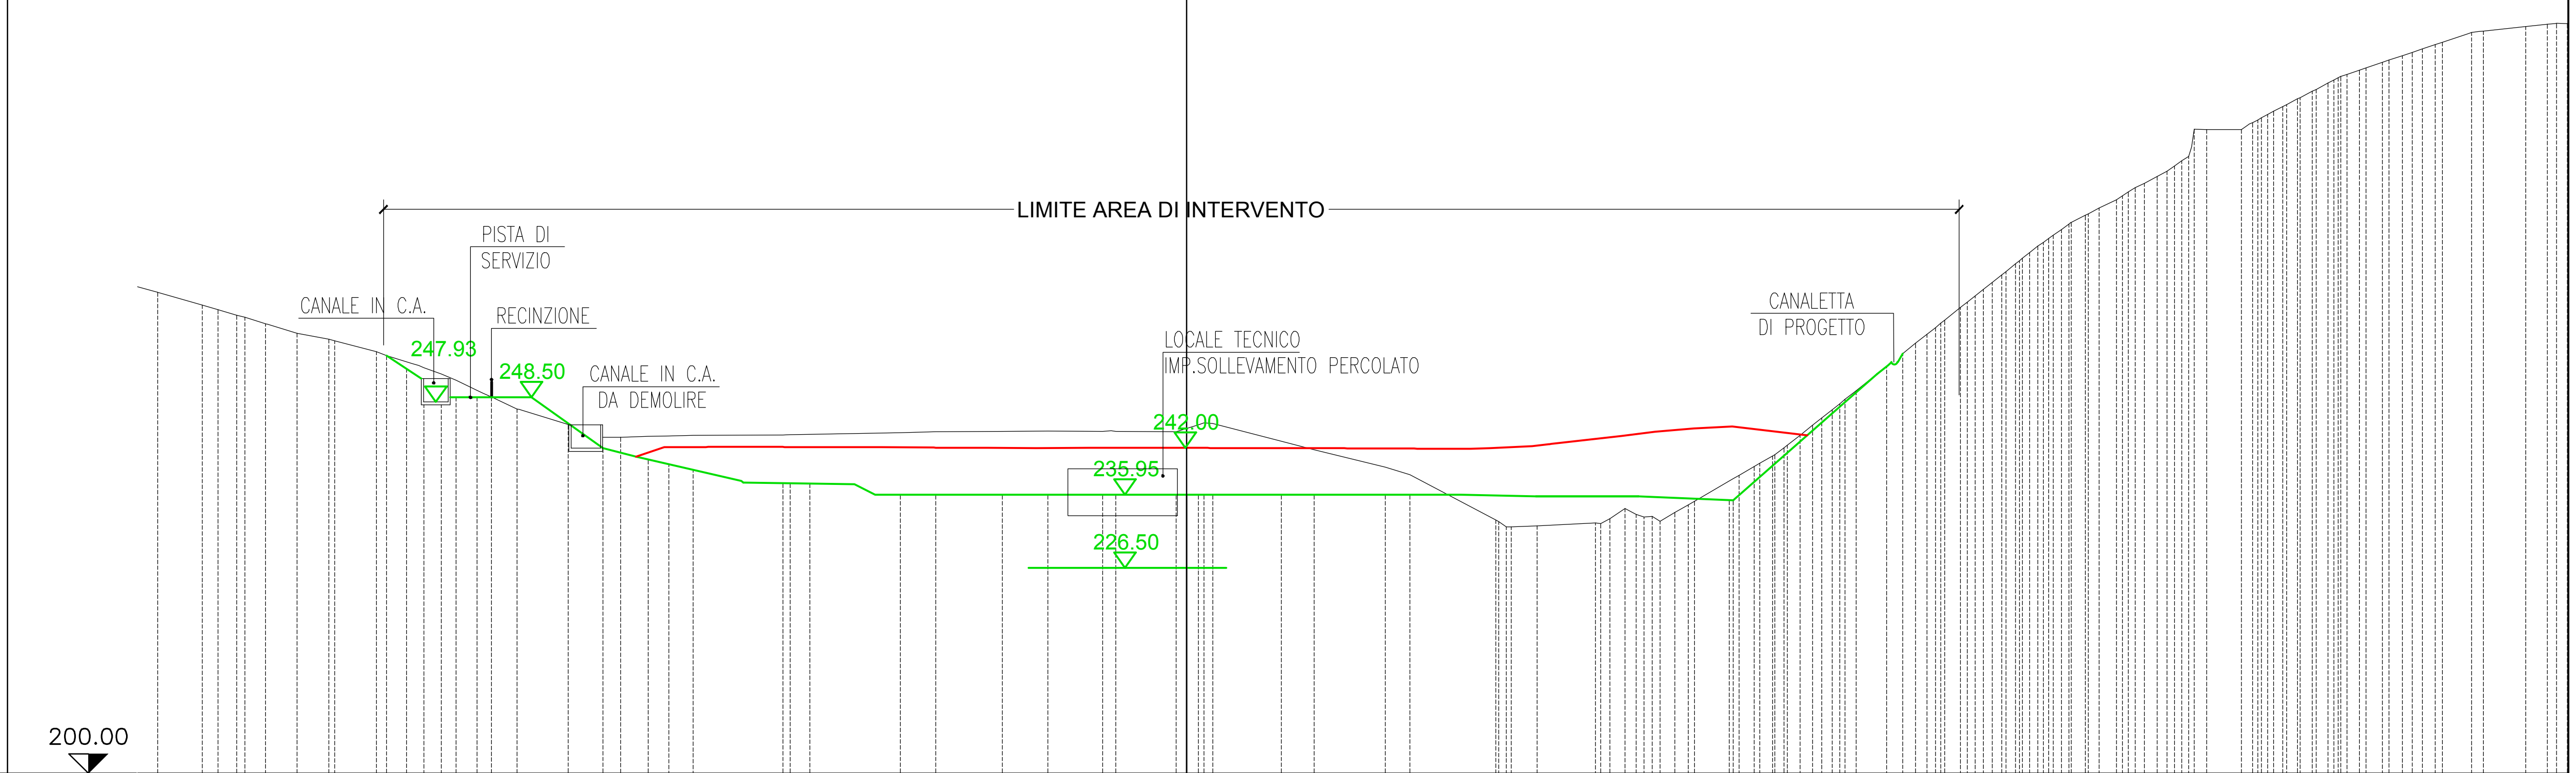


PUNTI BATTUTI	126 129 132 136 140 144 148 152 154 160 162 164 167 169 170 171 174 179 181 183 188 193 197 200 205 210 215 222 228 235 244 248 254 261 271 276 286 291 296 298 30
QUOTE TERRENO	262.03 260.39 259.79 259.09 258.00 256.76 256.00 254.41 253.07 252.33 251.51 249.41 247.00 245.00 241.93 243.34 243.46 243.51 243.61 243.66 243.71 243.94 244.07 244.09 244.15 244.11 244.05 244.95 242.84 241.74 239.49 238.50 232.68 231.91 232.28 234.14 233.07 232.52 234.64 237.71 239.57 240.94 243.60 245.83 247.67 249.37 252.50 254.15 256.64 258.47 260.08 262.43 264.29 266.11 268.00 270.13 272.00 274.00 275.53 277.00 278.34 280.80 283.04 284.27 285.39 287.00 288.22 289.44 290.70 291.71 292.58 293.45 294.32 295.41 295.76 296.32 296.61 296.73
PARZIALI TERRENO	11.58 11.66 8.58 7.78 8.85 9.19 11.08 7.54
PROGRESSIVE TERRENO	-132.84 -127.06 -125.03 -122.62 -118.88 -114.81 -110.74 -104.57 -100.69 -98.44 -96.22 -91.61 -86.42 -79.82 -73.04 -69.50 -66.82 -63.67 -52.09 -48.61 -36.95 -32.36 -23.78 -17.89 -10.82 -1.34 1.54 12.27 16.49 25.68 28.83 39.91 45.25 52.79 56.60 59.07 61.12 64.78 70.08 73.29 75.64 79.20 82.00 84.32 86.46 90.40 92.47 95.60 97.90 99.94 102.89 105.23 107.52 109.89 112.94 116.05 120.05 122.49 125.33 127.57 129.74 136.20 138.31 140.35 143.44 145.85 148.12 151.41 154.39 156.98 159.57 162.16 165.44 167.45 172.89 175.70 178.06

SEZIONE 29

LEGENDA

- Profilo di scavo invaso discarica
- Profilo colmata discarica
- Profilo attuale terreno

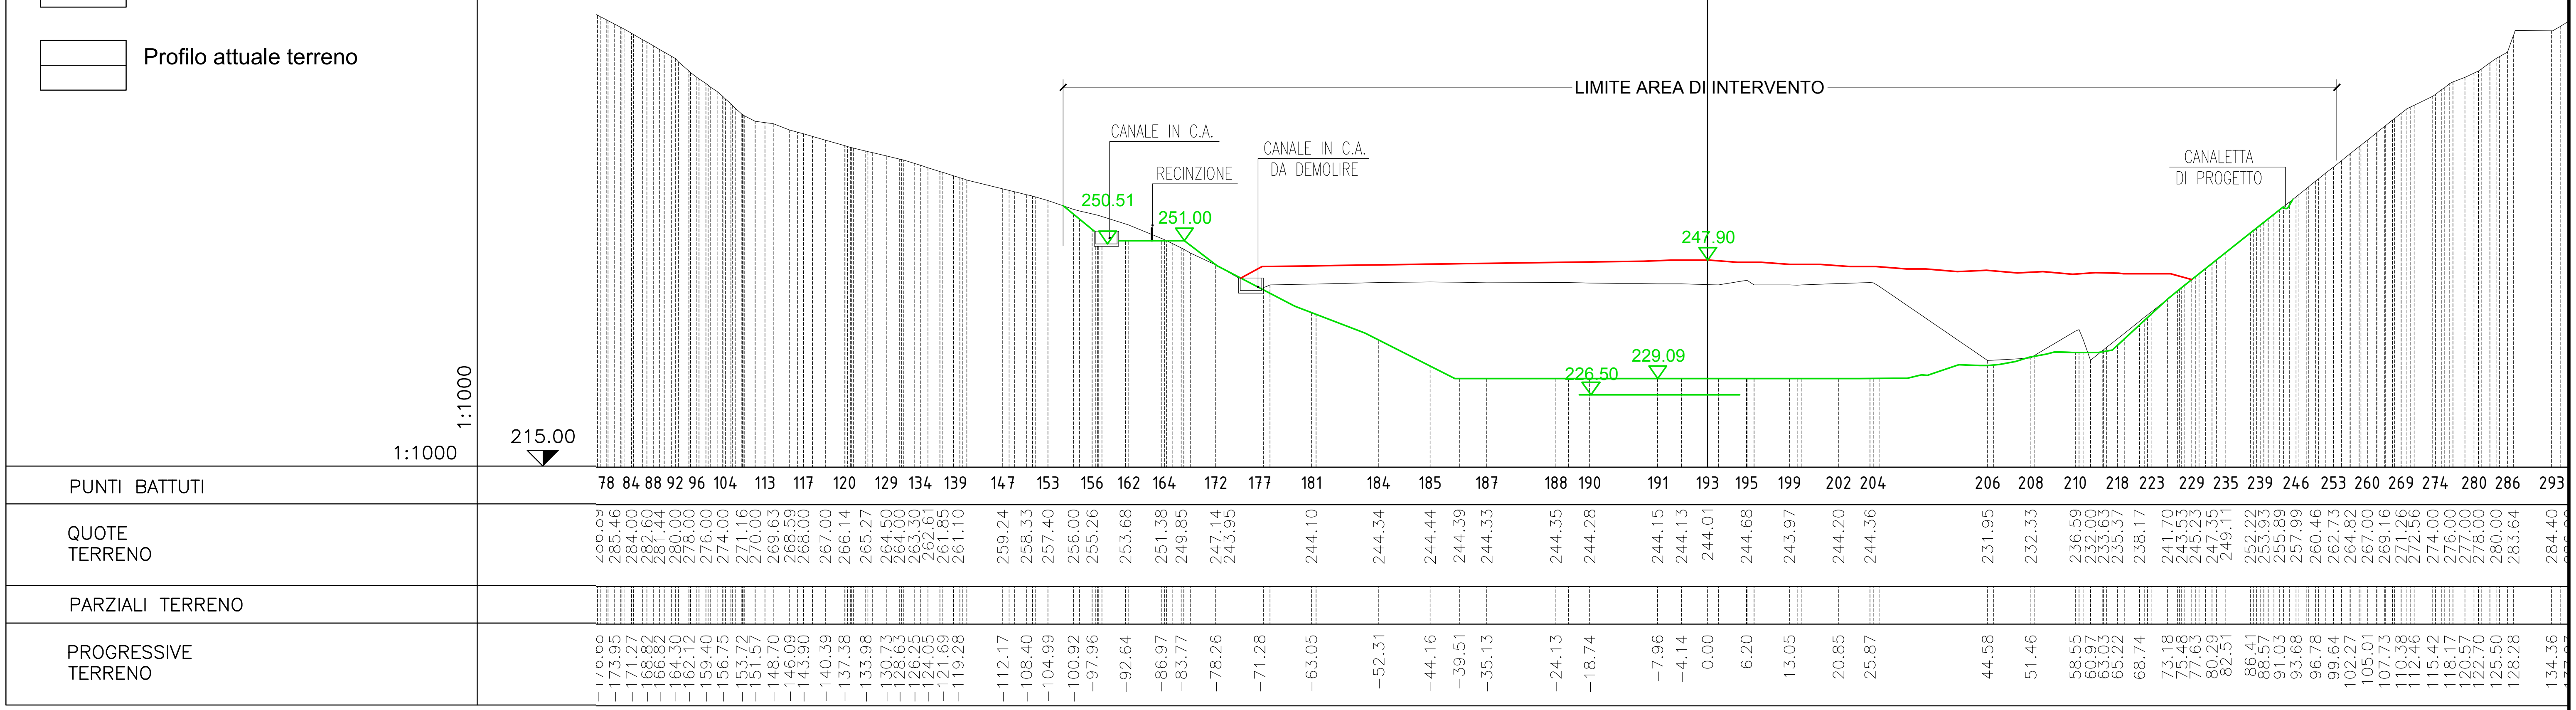


SEZIONE 30

LEGENDA

- Profilo di scavo invaso discarica
- Profilo colmata discarica
- Profilo attuale terreno

1:1000


1:1000

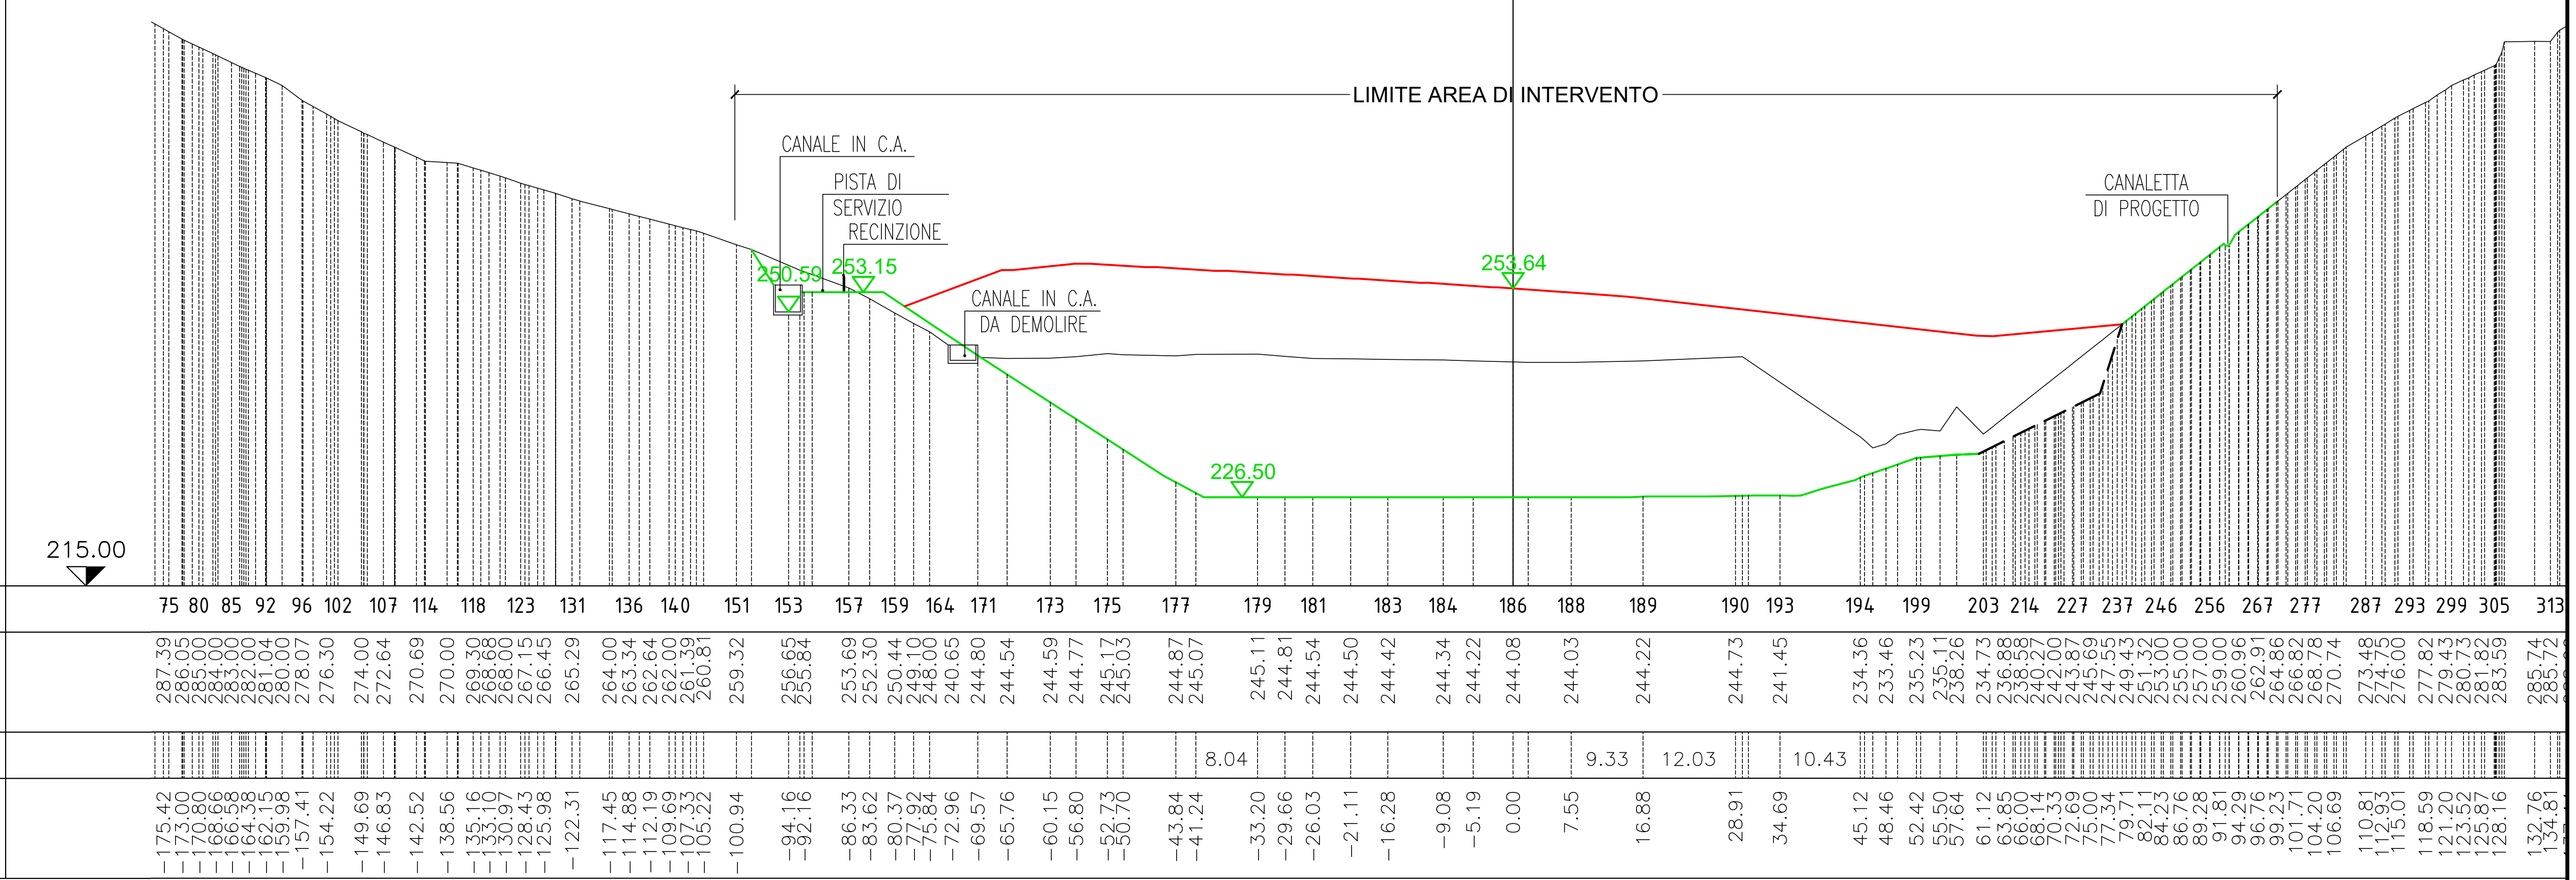

SEZIONE 31

LEGENDA

- Profilo di scavo invaso discarica
- Profilo colmata discarica
- Profilo attuale terreno

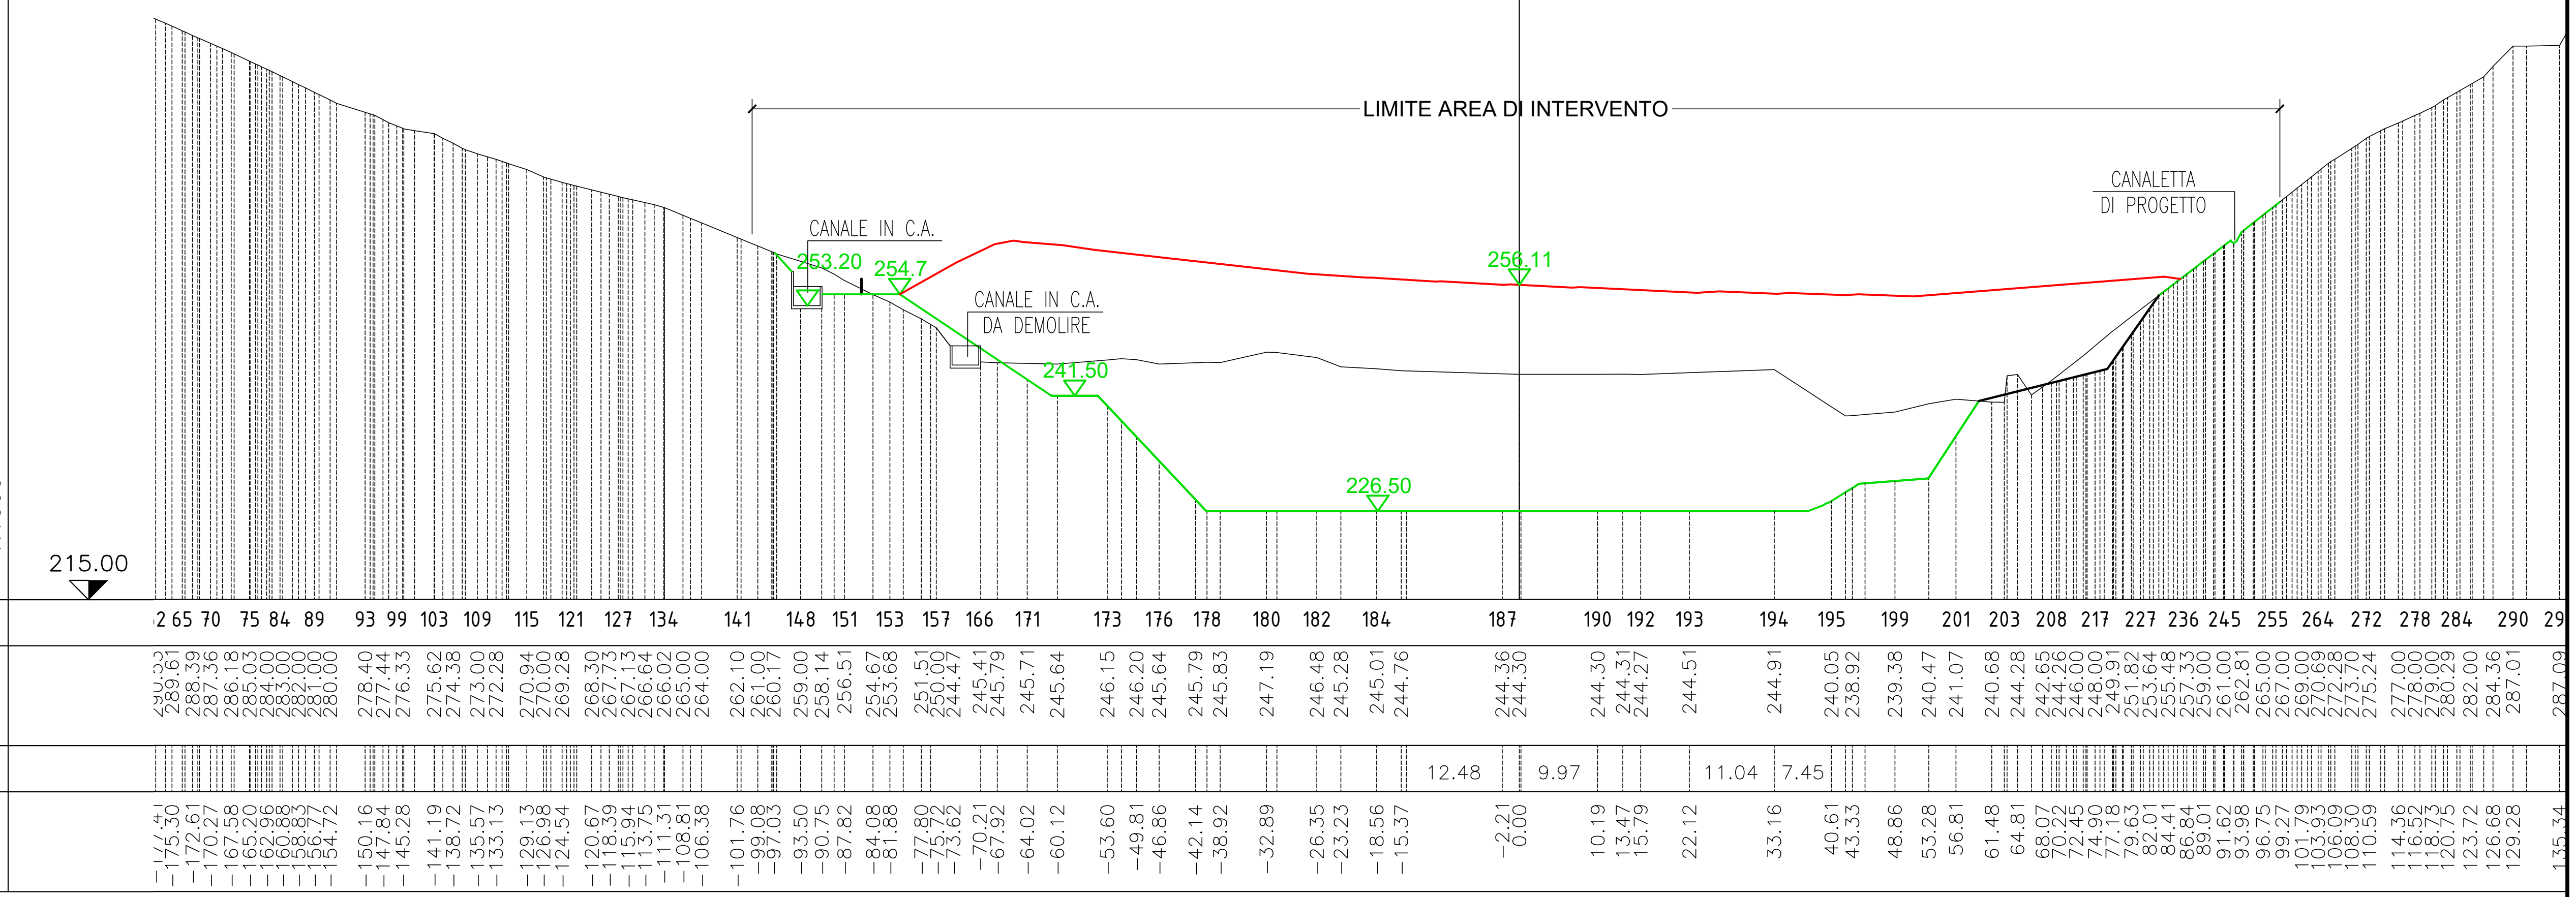

PUNTI BATTUTI

QUOTE TERRENO


PARZIALI TERRENO

PROGRESSIVE TERRENO

SEZIONE 32

LEGENDA

- Profilo di scavo invaso discarica
- Profilo colmata discarica
- Profilo attuale terreno

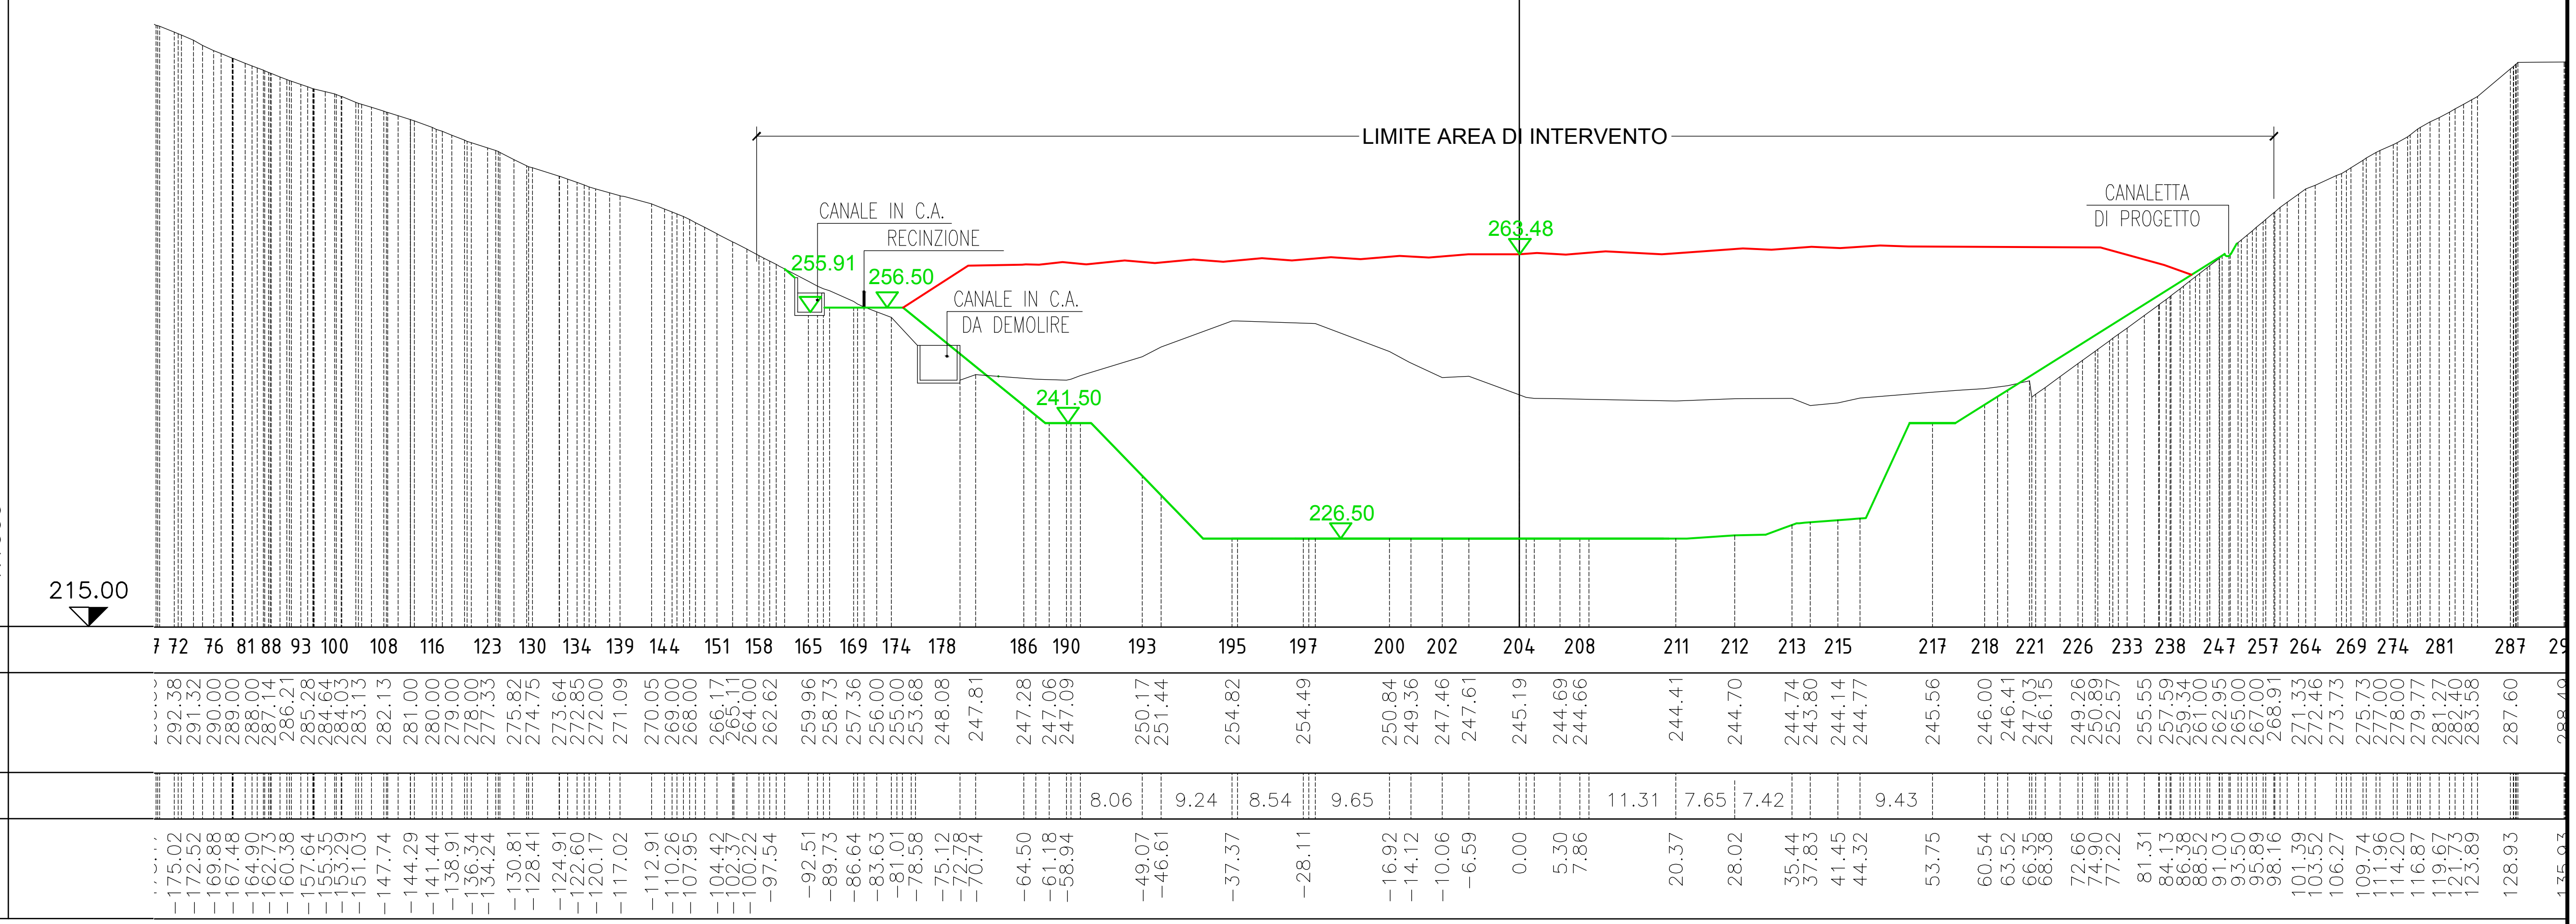


SEZIONE 33

LEGENDA

Profilo di scavo invaso discarica

Profilo colmata discarica


Profilo attuale terreno

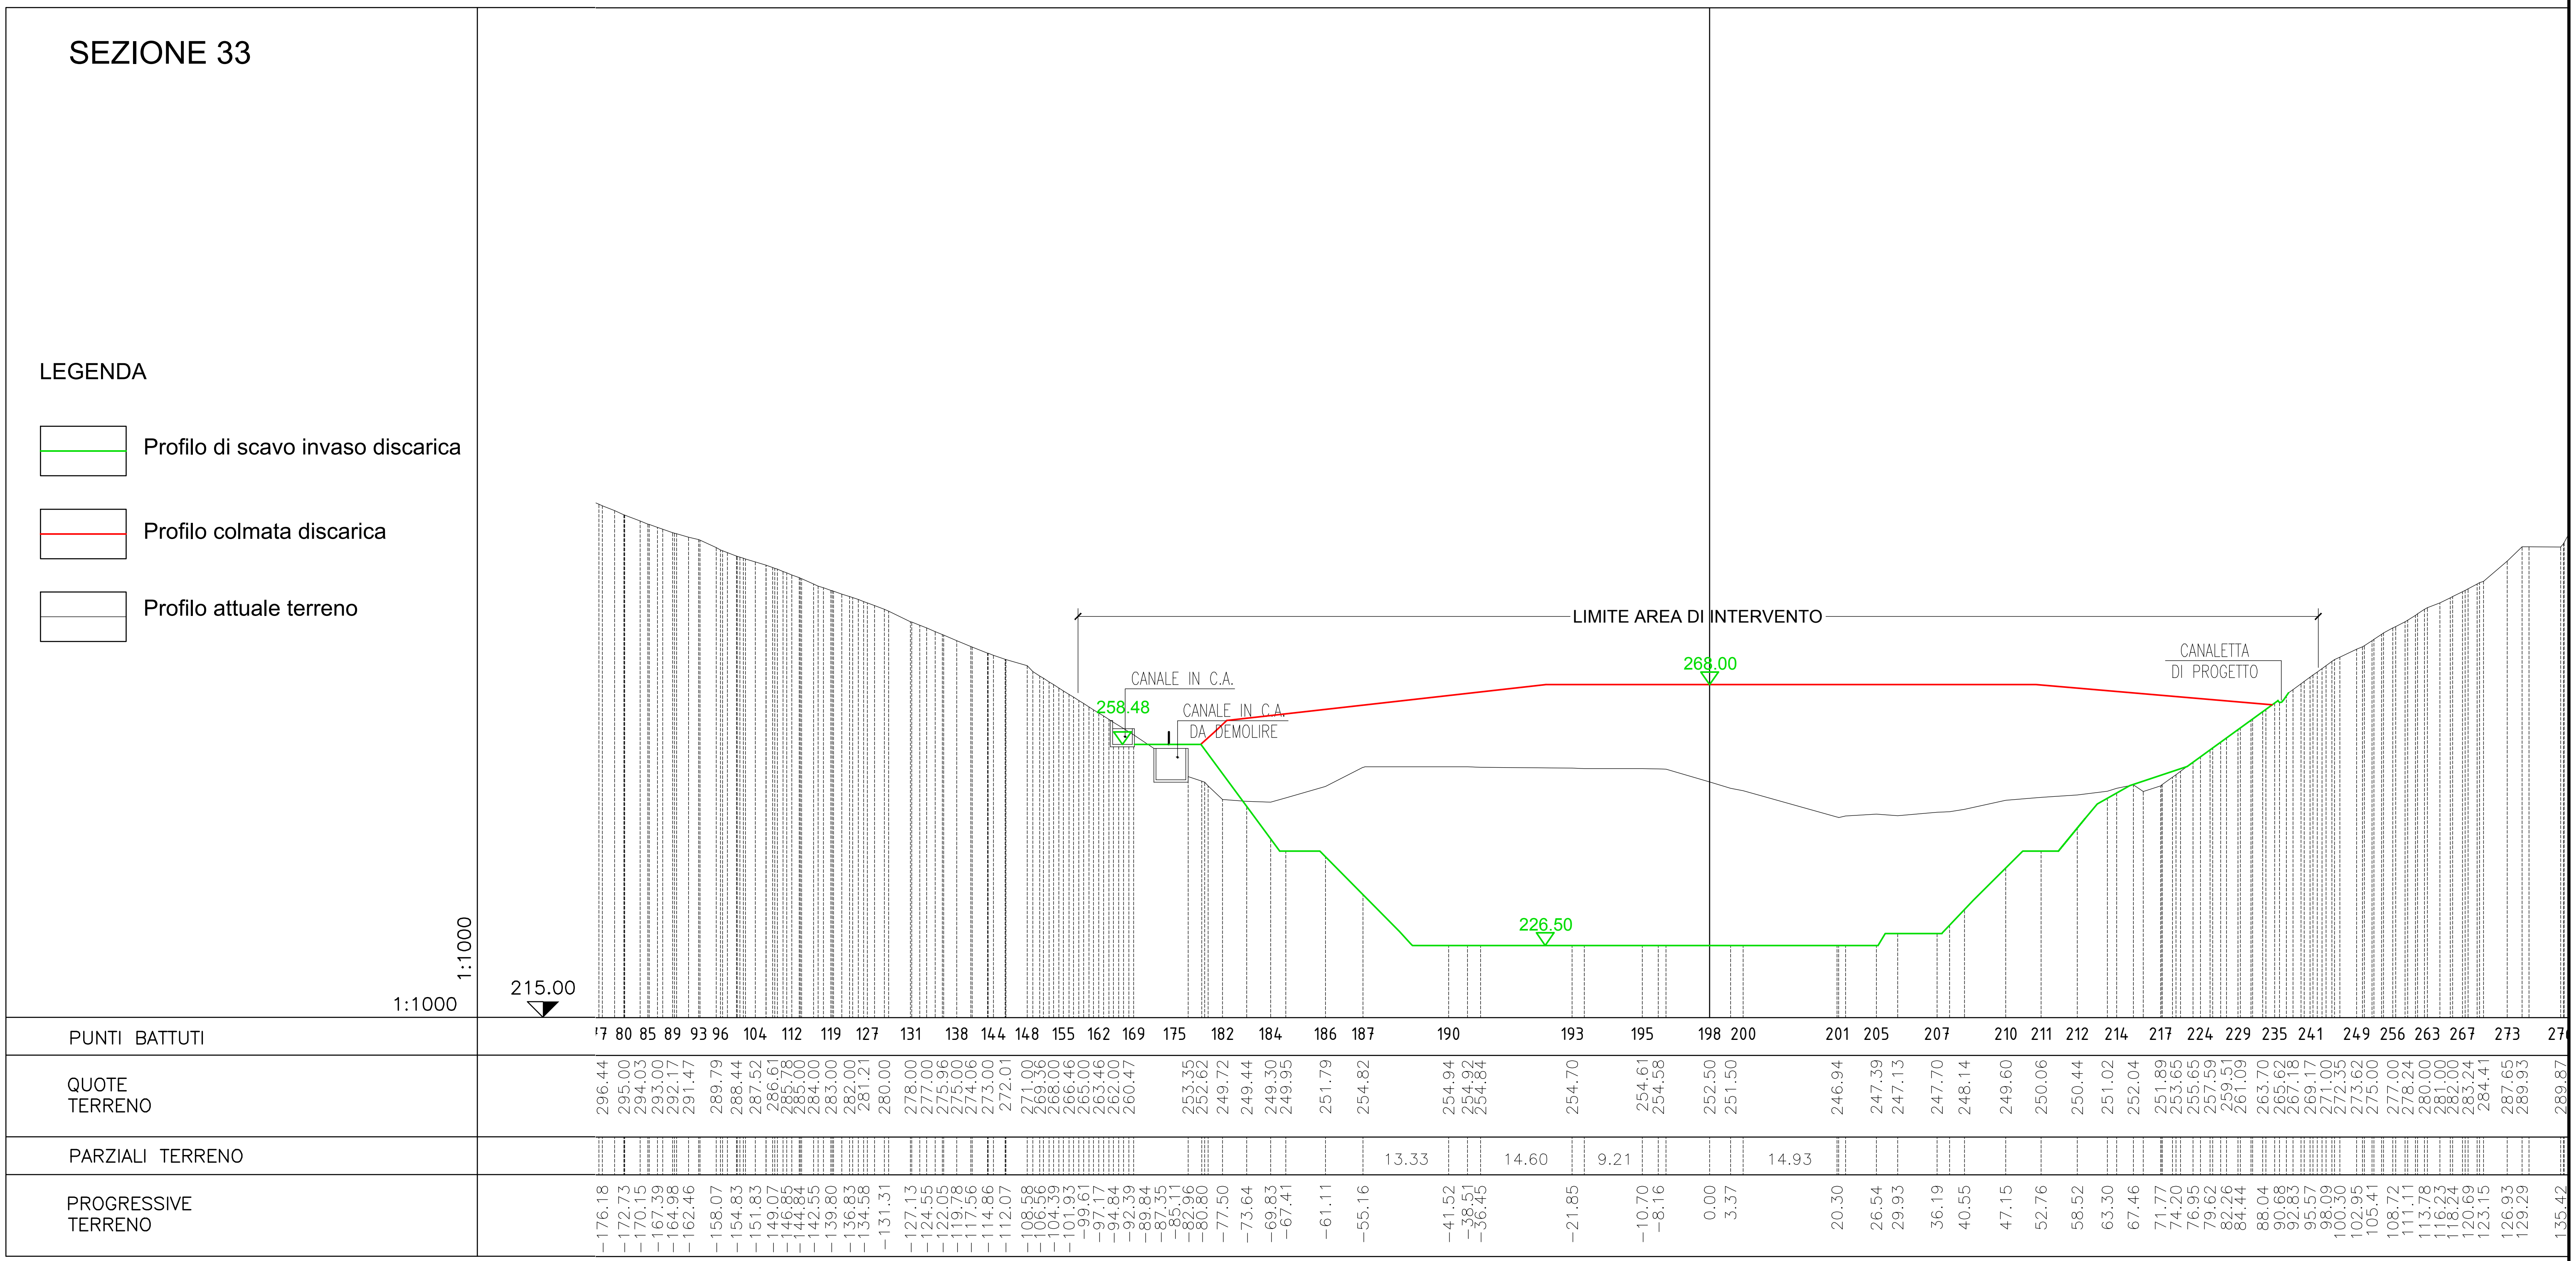

SEZIONE 34

LEGENDA

- Profilo di scavo invaso discarica
- Profilo colmata discarica
- Profilo attuale terreno

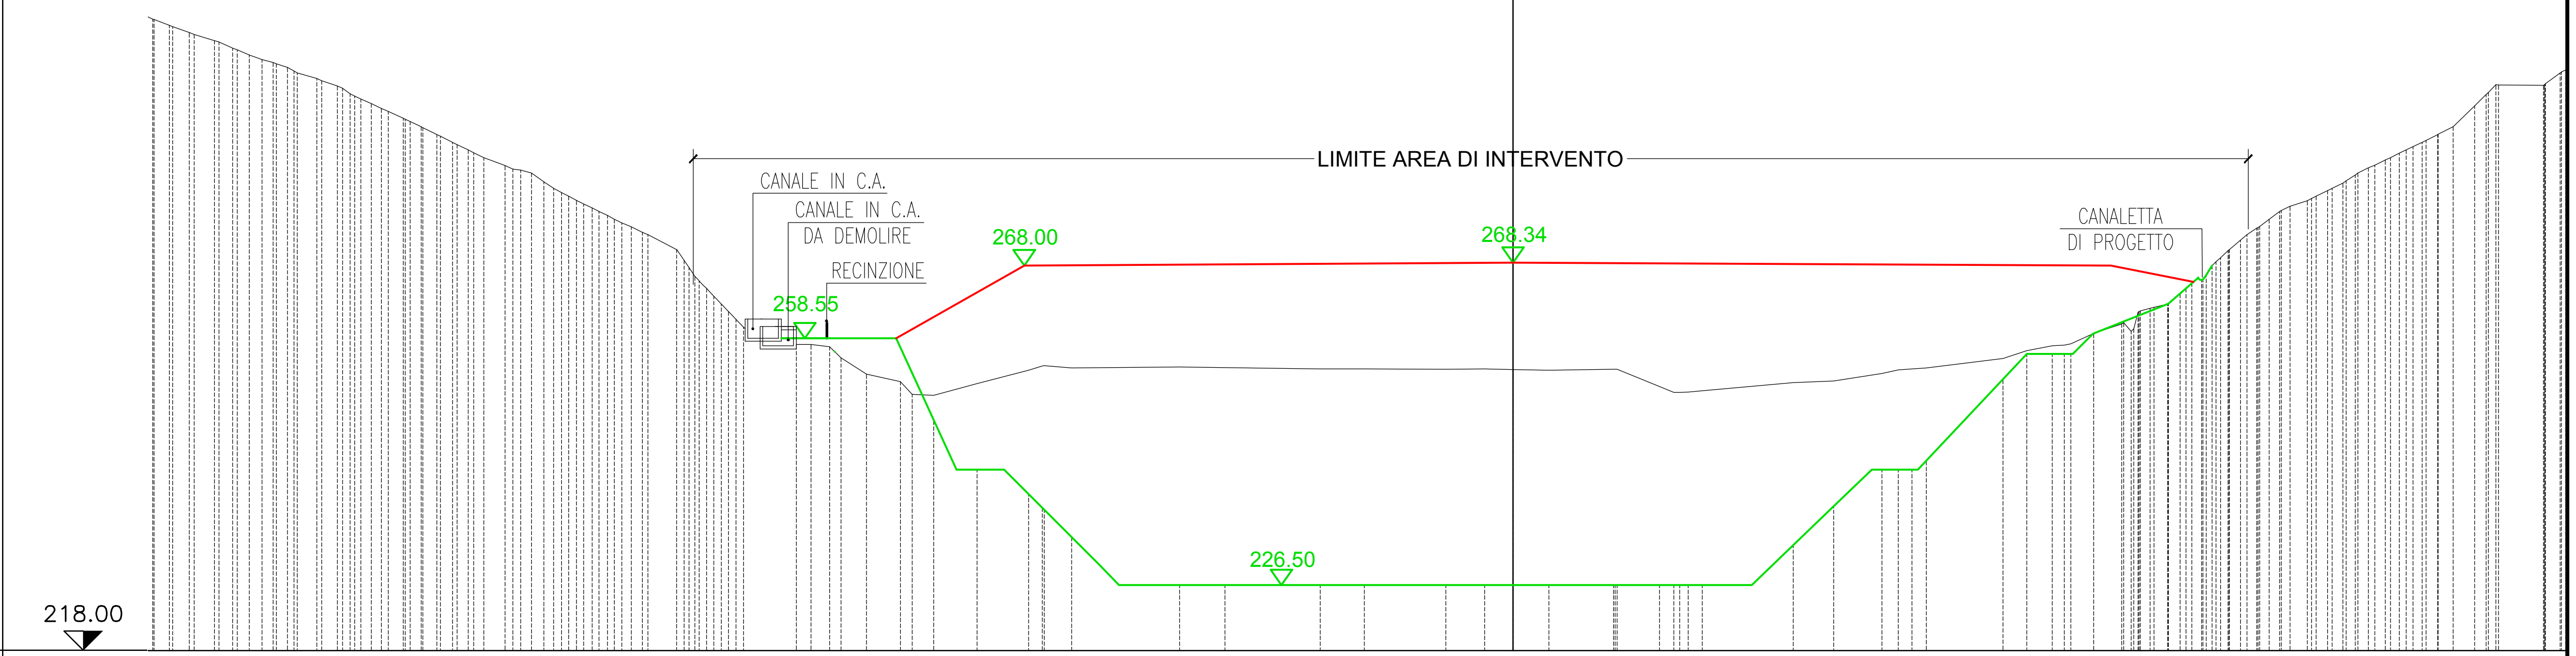


PUNTI BATTUTI	72 76 80 83 87 90 94 97 102 108 112 117 123 127 142 155 162 165 167 169 170 173 174 175 176 177 178 180 182 185 189 190 192 195 196 198 201 206 214 223 231 236 242 248 256 260 262
QUOTE TERRENO	300.00 299.17 298.24 297.20 296.21 295.34 294.35 293.26 292.27 291.29 290.00 289.00 288.00 287.00 286.00 285.00 284.00 283.00 282.00 280.99 280.37 278.87 277.45 276.00 274.48 273.00 272.00 270.04 266.57 264.00 261.85 260.06 258.72 257.44 253.87 252.91 251.13 252.64 254.37 254.99 254.67 254.81 254.73 254.58 254.56 254.53 254.55 254.49 254.41 254.50 252.28 251.51 251.71 252.79 253.00 253.96 254.42 254.69 255.90 256.93 257.58 257.80 259.16 260.40 261.91 262.56 264.36 266.79 269.00 271.27 272.86 275.00 276.39 277.71 278.71 280.67 281.68 283.00 284.00 285.00 288.71 291.45 291.38 293.00
PARZIALI TERRENO	13.98 12.38 10.60 8.37 11.78 9.98
PROGRESSIVE TERRENO	-176.52 -174.36 -171.79 -168.55 -166.18 -164.02 -160.91 -158.18 -155.26 -152.56 -150.34 -148.15 -145.97 -143.78 -141.70 -139.67 -137.63 -135.60 -133.57 -130.83 -128.77 -125.77 -123.47 -120.61 -117.53 -114.44 -112.27 -108.56 -106.16 -103.71 -101.66 -99.61 -97.27 -95.10 -93.02 -88.68 -83.89 -79.51 -75.18 -69.57 -62.88 -60.84 -57.27 -43.29 -37.41 -25.03 -19.34 -8.74 -3.70 0.00 4.64 13.01 19.00 21.62 24.55 36.33 41.61 47.86 49.97 53.60 63.58 66.64 69.97 72.37 75.32 78.99 81.09 83.16 86.56 89.35 91.78 94.36 96.52 99.47 103.07 105.67 107.69 110.97 113.20 115.90 117.94 119.99 124.77 127.52 133.73 135.85

SEZIONE 35

LEGENDA

- Profilo di scavo invaso discarica
- Profilo colmata discarica
- Profilo attuale terreno

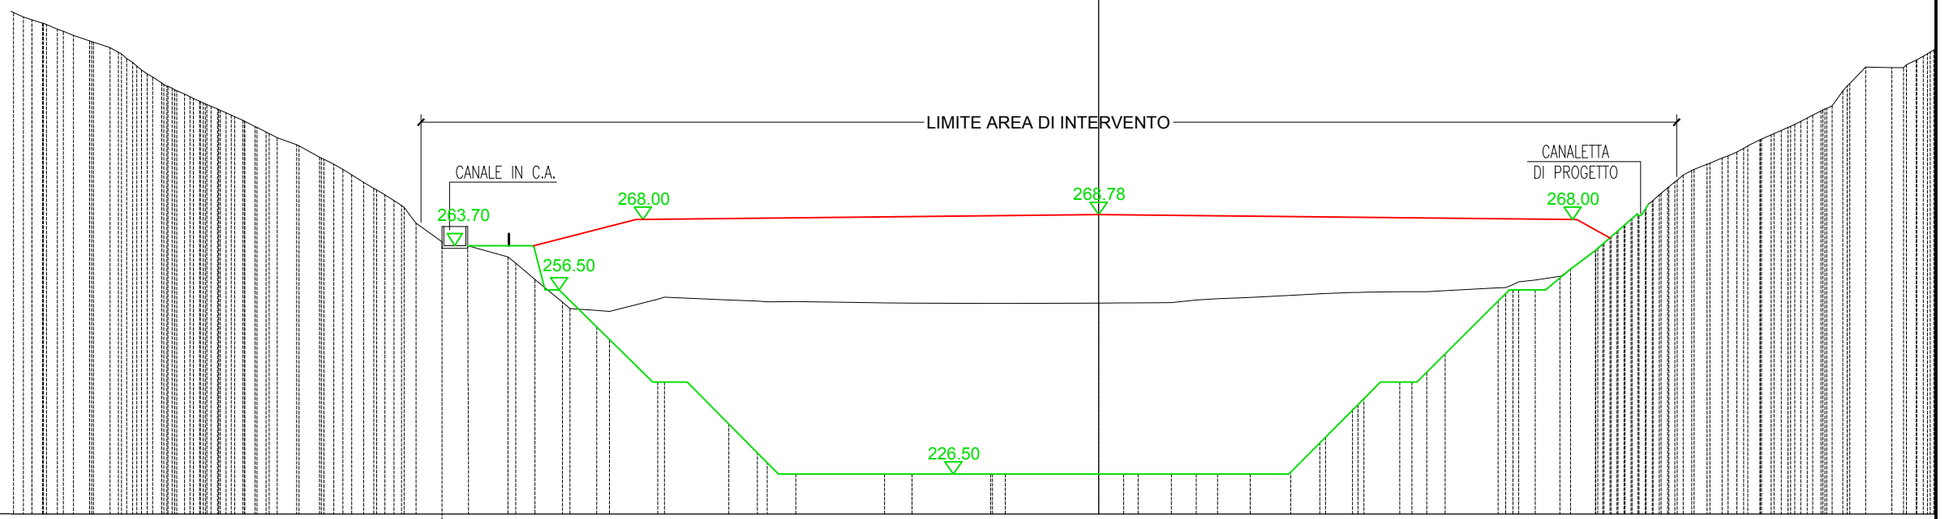

PUNTI BATTUTI	3 66 70 73 77 82 86 92 98 106 113 118 124 131 163 166 168 170 172 174 176 178 181 183 184 186 188 190 193 194 197 198 202 204 209 218 228 234 238 245 252 260 262 2
QUOTE TERRENO	301.00 300.00 299.00 298.00 297.10 296.00 294.25 292.38 290.24 289.16 288.00 287.00 286.00 285.00 284.00 283.00 281.33 280.19 278.15 277.00 275.25 273.07 271.06 269.00 266.14 263.14 262.84 257.20 261.90 258.23 254.55 253.17 253.02 254.99 254.89 254.70 254.61 254.42 254.36 254.32 254.33 254.37 254.38 254.42 254.45 254.85 255.08 255.28 255.61 255.90 256.08 256.21 256.24 256.23 256.37 256.86 257.35 258.13 258.73 262.90 265.00 267.00 269.00 271.00 273.15 275.22 277.00 278.00 279.00 280.98 282.00 283.00 284.00 285.69 288.95 292.83 292.75 293.22 294.62
PARZIALI TERRENO	7.87 10.48 14.50 12.84 15.24 8.63
PROGRESSIVE TERRENO	-175.40 -172.26 -169.85 -167.23 -164.57 -161.24 -158.52 -156.14 -152.81 -150.69 -148.21 -146.03 -143.73 -141.47 -139.28 -137.28 -133.96 -130.82 -127.10 -124.75 -121.85 -118.23 -114.95 -112.55 -103.93 -100.87 -96.37 -91.93 -87.46 -81.88 -79.79 -71.92 -60.33 -55.66 -49.42 -34.92 -30.44 -17.60 -15.24 0.00 4.06 6.43 11.84 15.91 19.39 24.71 31.33 36.08 41.37 49.08 51.10 53.50 56.51 65.14 67.57 71.20 75.20 81.00 83.37 85.67 87.97 90.28 92.77 95.31 99.24 101.65 104.07 107.84 110.14 112.41 114.52 117.79 121.35 125.09 129.35 131.74 134.48


SEZIONE 36

LEGENDA

Profilo di scavo invaso discarica

Profilo colmata discarica

Profilo attuale terreno

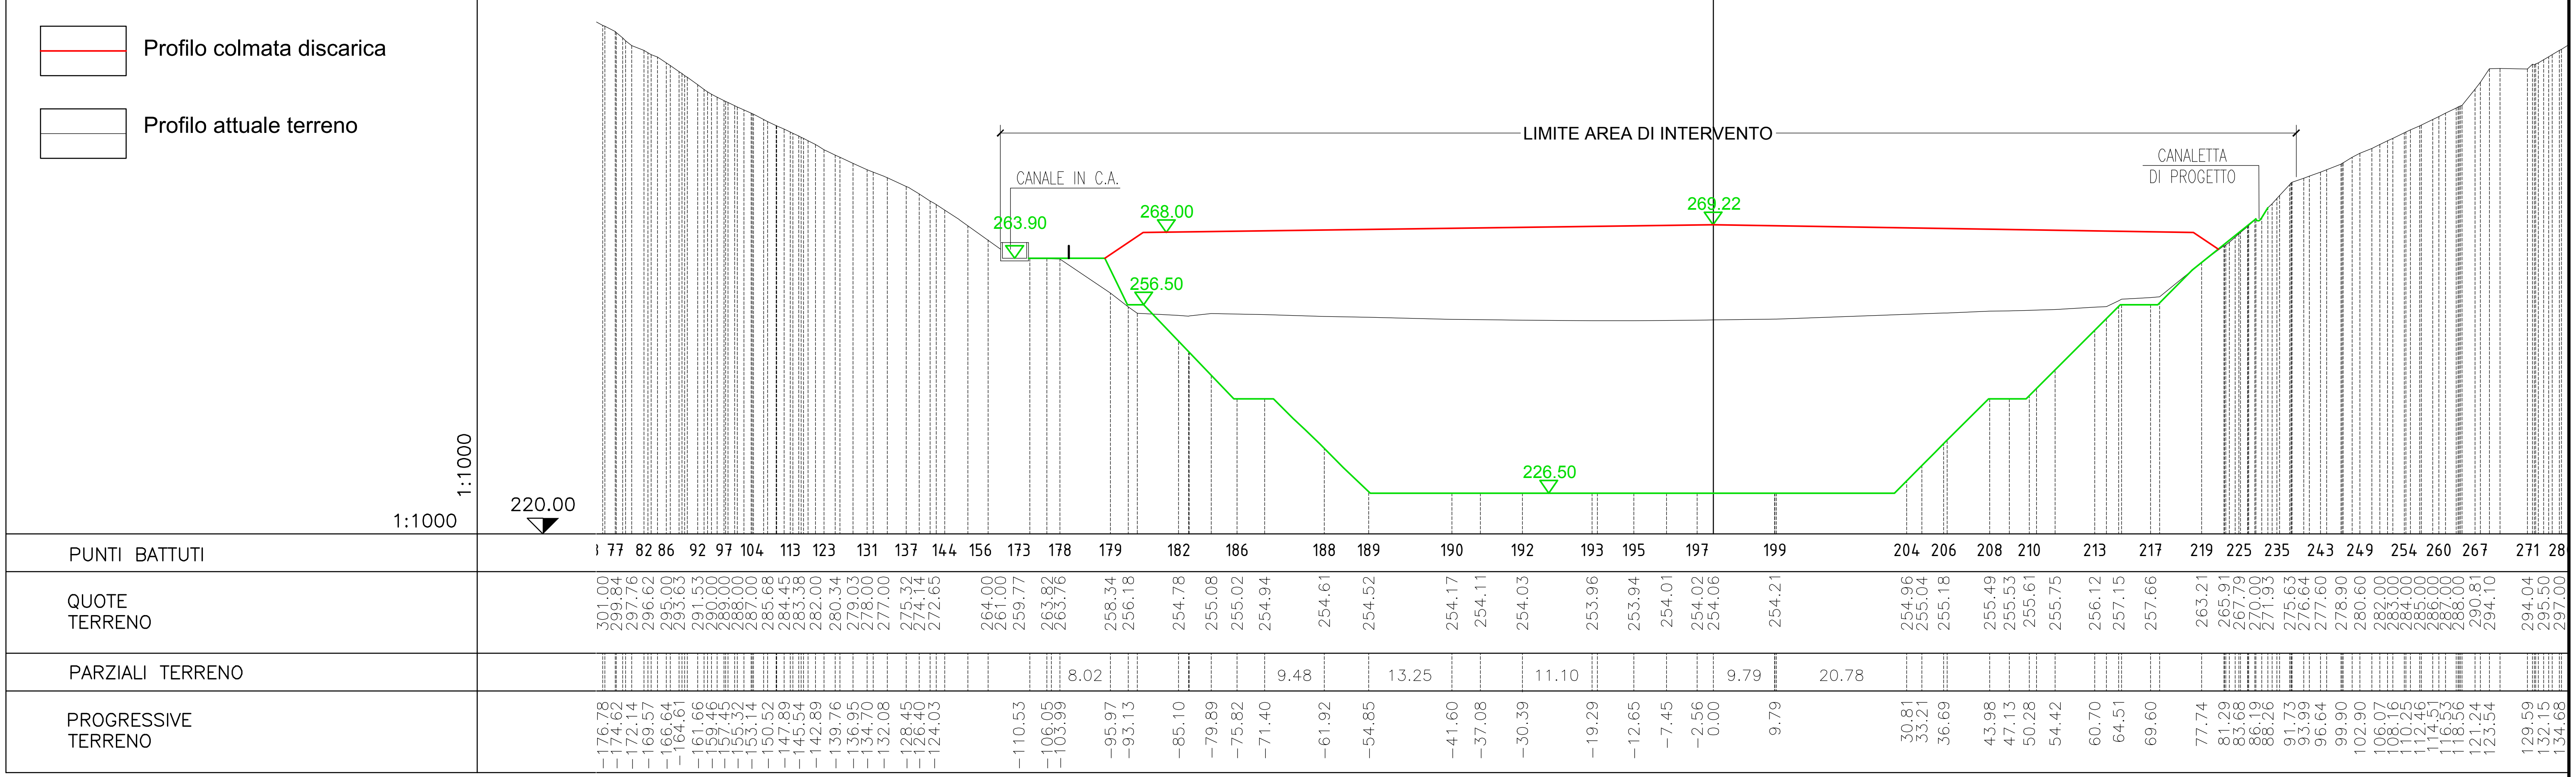


SEZIONE 37

LEGENDA

- Profilo di scavo invaso discarica
- Profilo colmata discarica
- Profilo attuale terreno

1:1000


1:1000

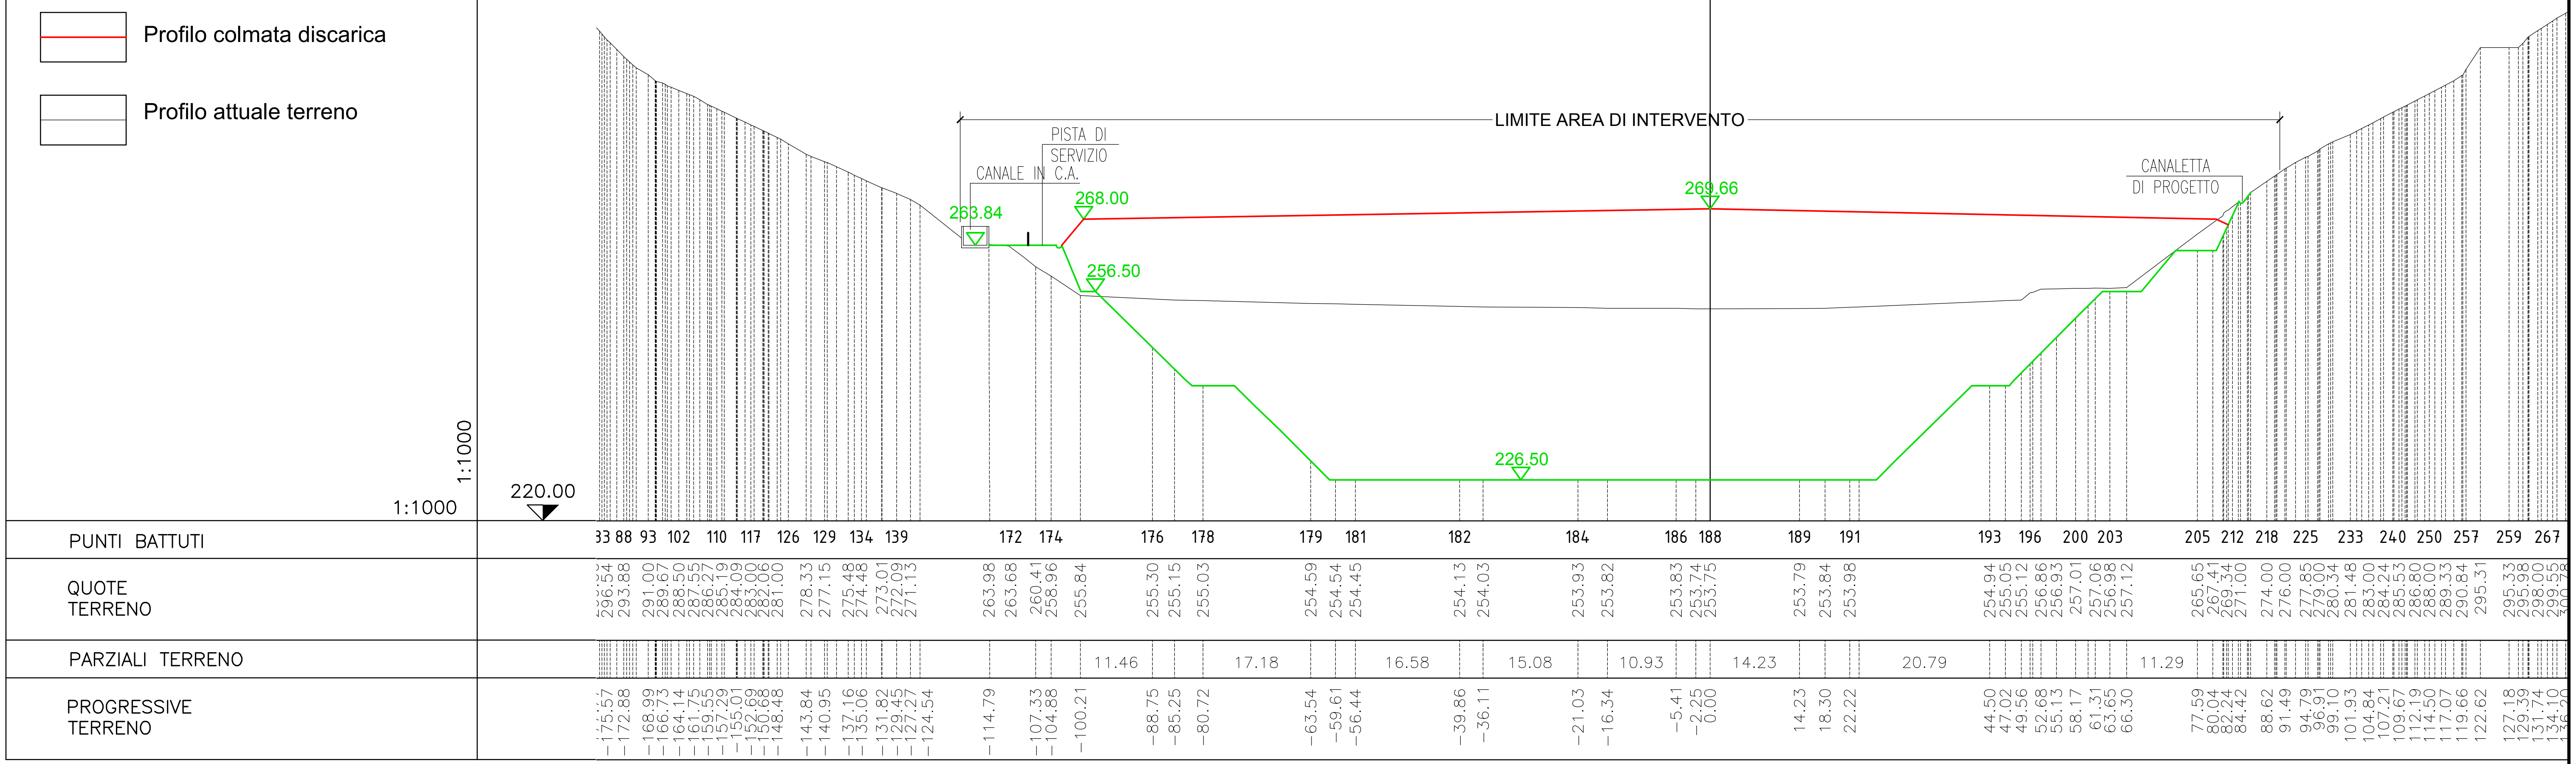

SEZIONE 38

LEGENDA

- Profilo di scavo invaso discarica
- Profilo colmata discarica
- Profilo attuale terreno

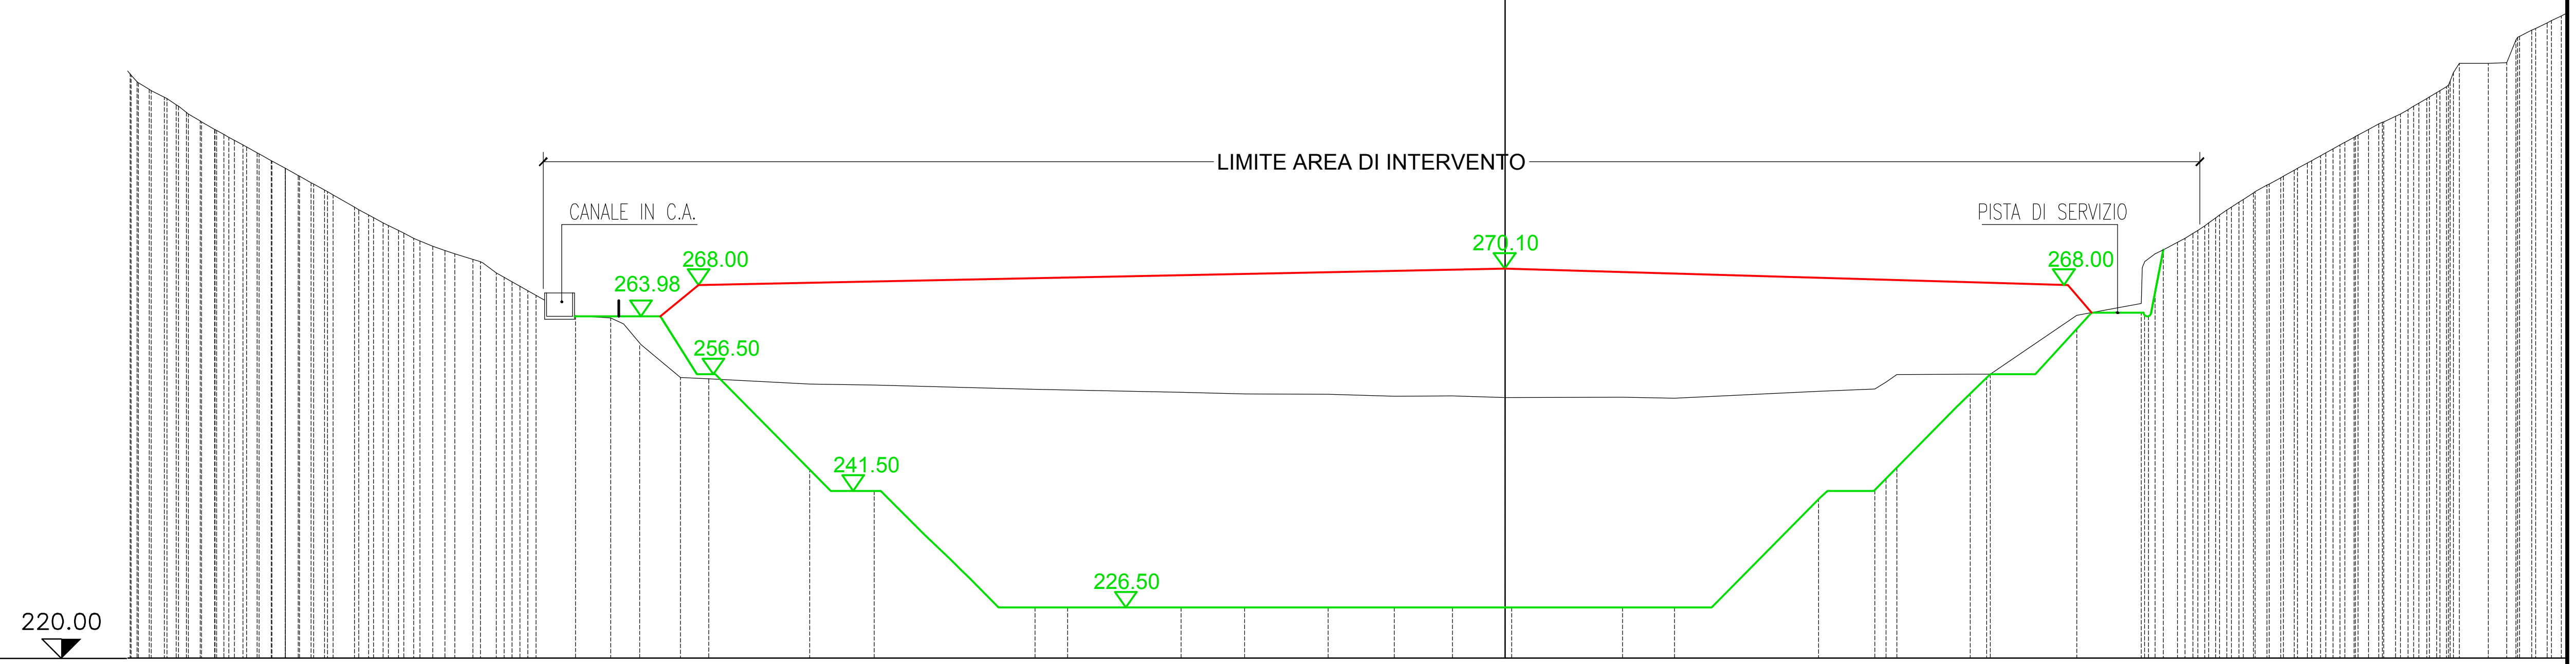


PUNTI BATTUTI	82 88 94 101 108 116 121 127 131 140 156 159 161 162 163 165 166 167 168 169 170 172 173 174 175 178 181 182 191 198 205 211 217 225 233 238 243
QUOTE TERRENO	295.15 293.16 292.00 290.19 288.01 286.61 285.00 283.00 281.17 280.00 278.00 276.68 275.00 273.64 272.42 271.30 269.56 267.50 266.68 263.76 260.19 256.07 255.90 255.25 255.12 254.58 254.49 254.20 253.98 253.91 253.70 253.71 253.51 253.53 253.44 254.32 254.62 256.45 256.50 256.52 264.07 270.46 272.52 274.00 275.62 277.63 279.00 280.84 282.00 283.70 285.00 286.36 288.00 289.70 291.00 292.18 293.53 296.52 296.60 300.77 301.73
PARZIALI TERRENO	12.95 8.30 20.72 14.64 8.16 10.73 8.54 7.49 14.27 18.53 9.43 11.13 8.30
PROGRESSIVE TERRENO	-176.93 -174.48 -172.19 -169.68 -166.03 -163.49 -160.58 -156.95 -153.63 -151.51 -148.07 -145.61 -142.40 -139.62 -136.41 -132.81 -129.79 -127.79 -125.75 -123.62 -115.99 -111.33 -106.12 -102.44 -89.49 -81.19 -60.47 -56.30 -41.66 -33.50 -22.77 -14.23 -6.74 0.00 15.12 21.83 40.36 47.59 50.45 59.88 62.01 73.57 81.87 84.74 87.51 90.04 92.91 95.02 98.07 100.17 103.27 105.63 108.11 111.13 114.59 116.94 118.95 121.17 126.55 128.91 132.11 134.13

SEZIONE 39

LEGENDA

- Profilo di scavo invaso discarica
- Profilo colmata discarica
- Profilo attuale terreno

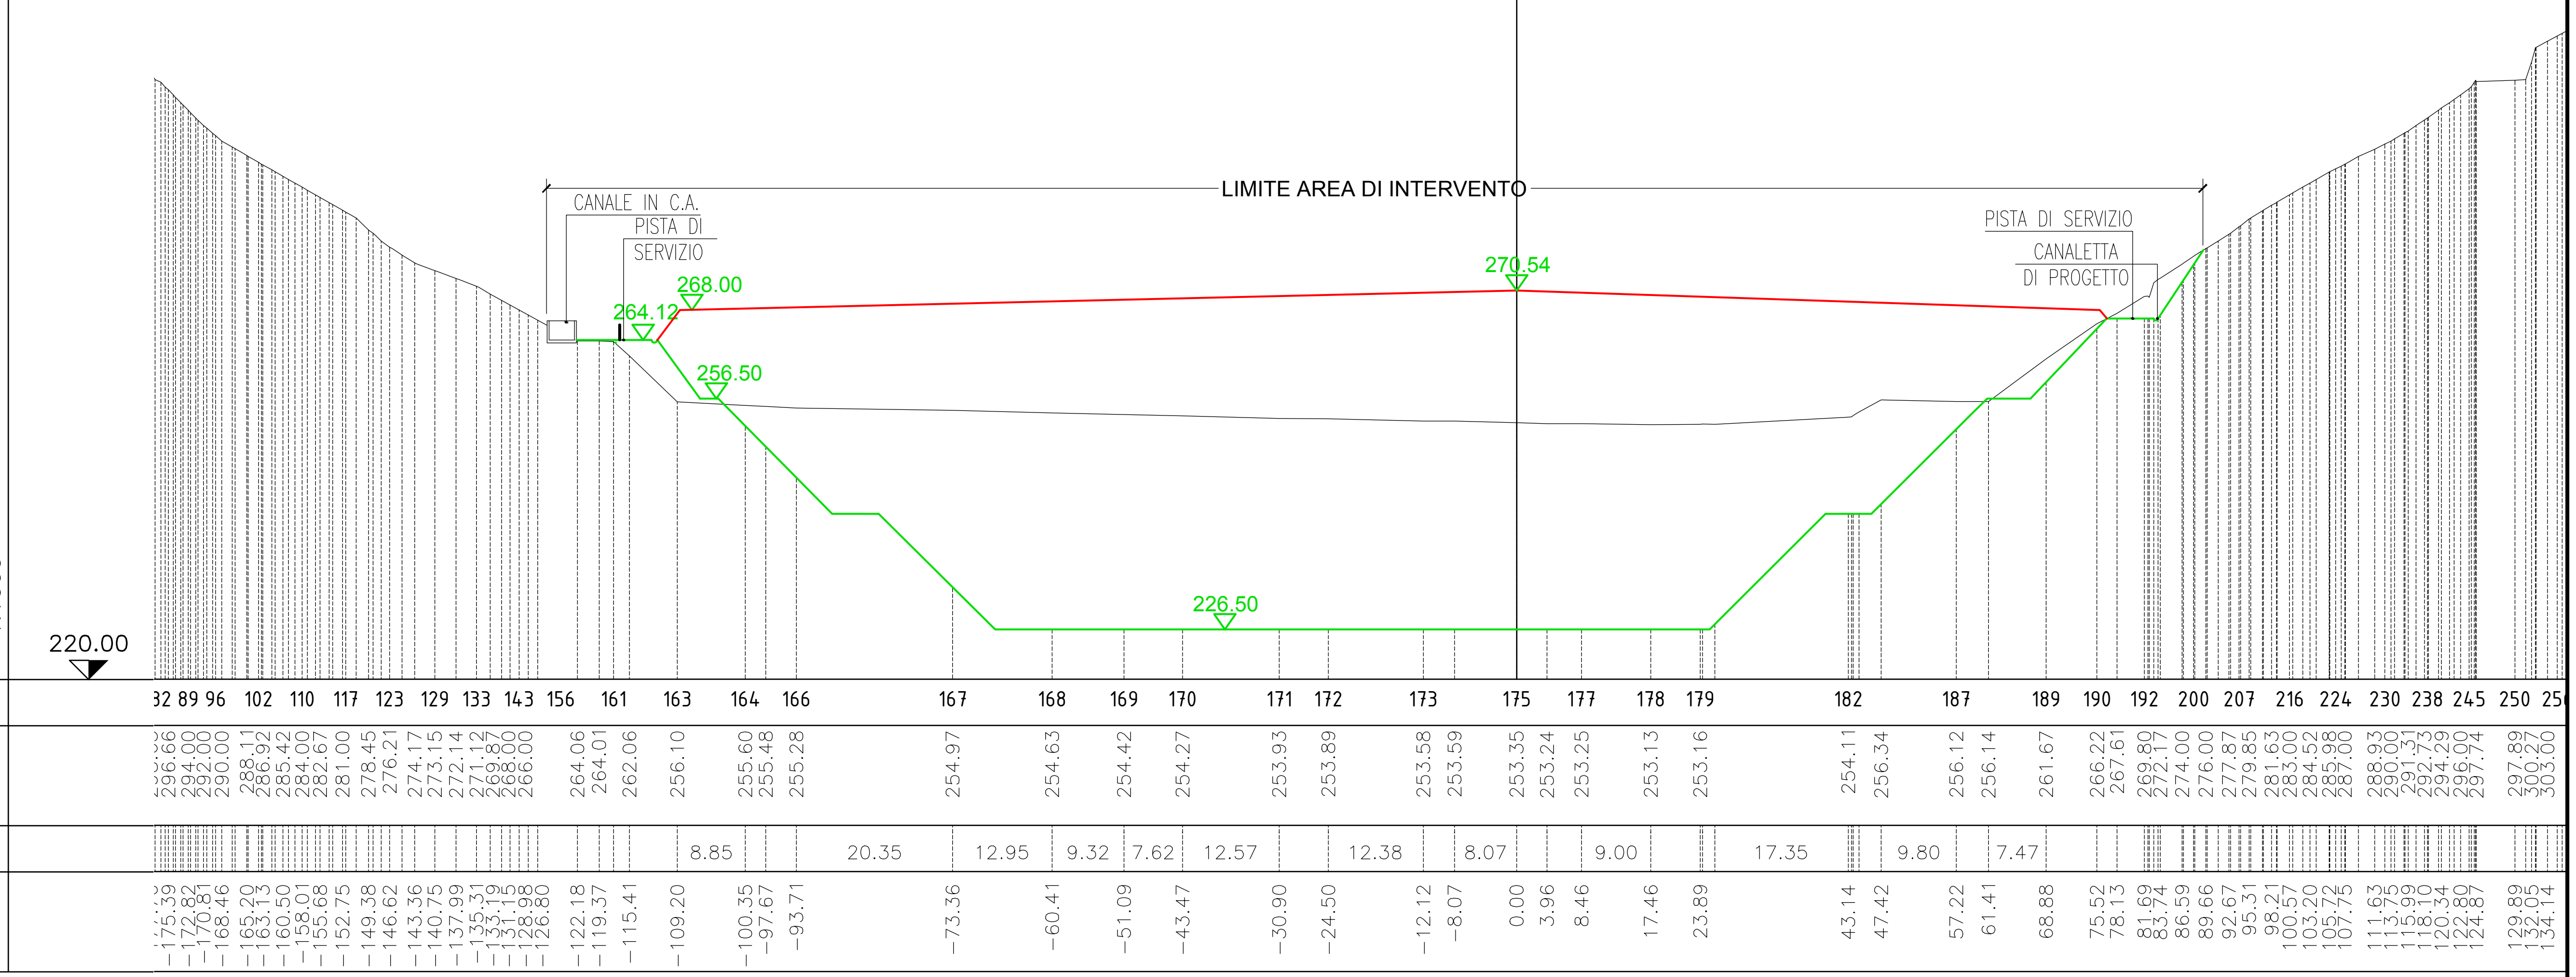

1:1000

1:1000

PUNTI BATTUTI

QUOTE TERRENO


PARZIALI TERRENO

PROGRESSIVE TERRENO

SEZIONE 40

LEGENDA

- Profilo di scavo invaso discarica
- Profilo colmata discarica
- Profilo attuale terreno

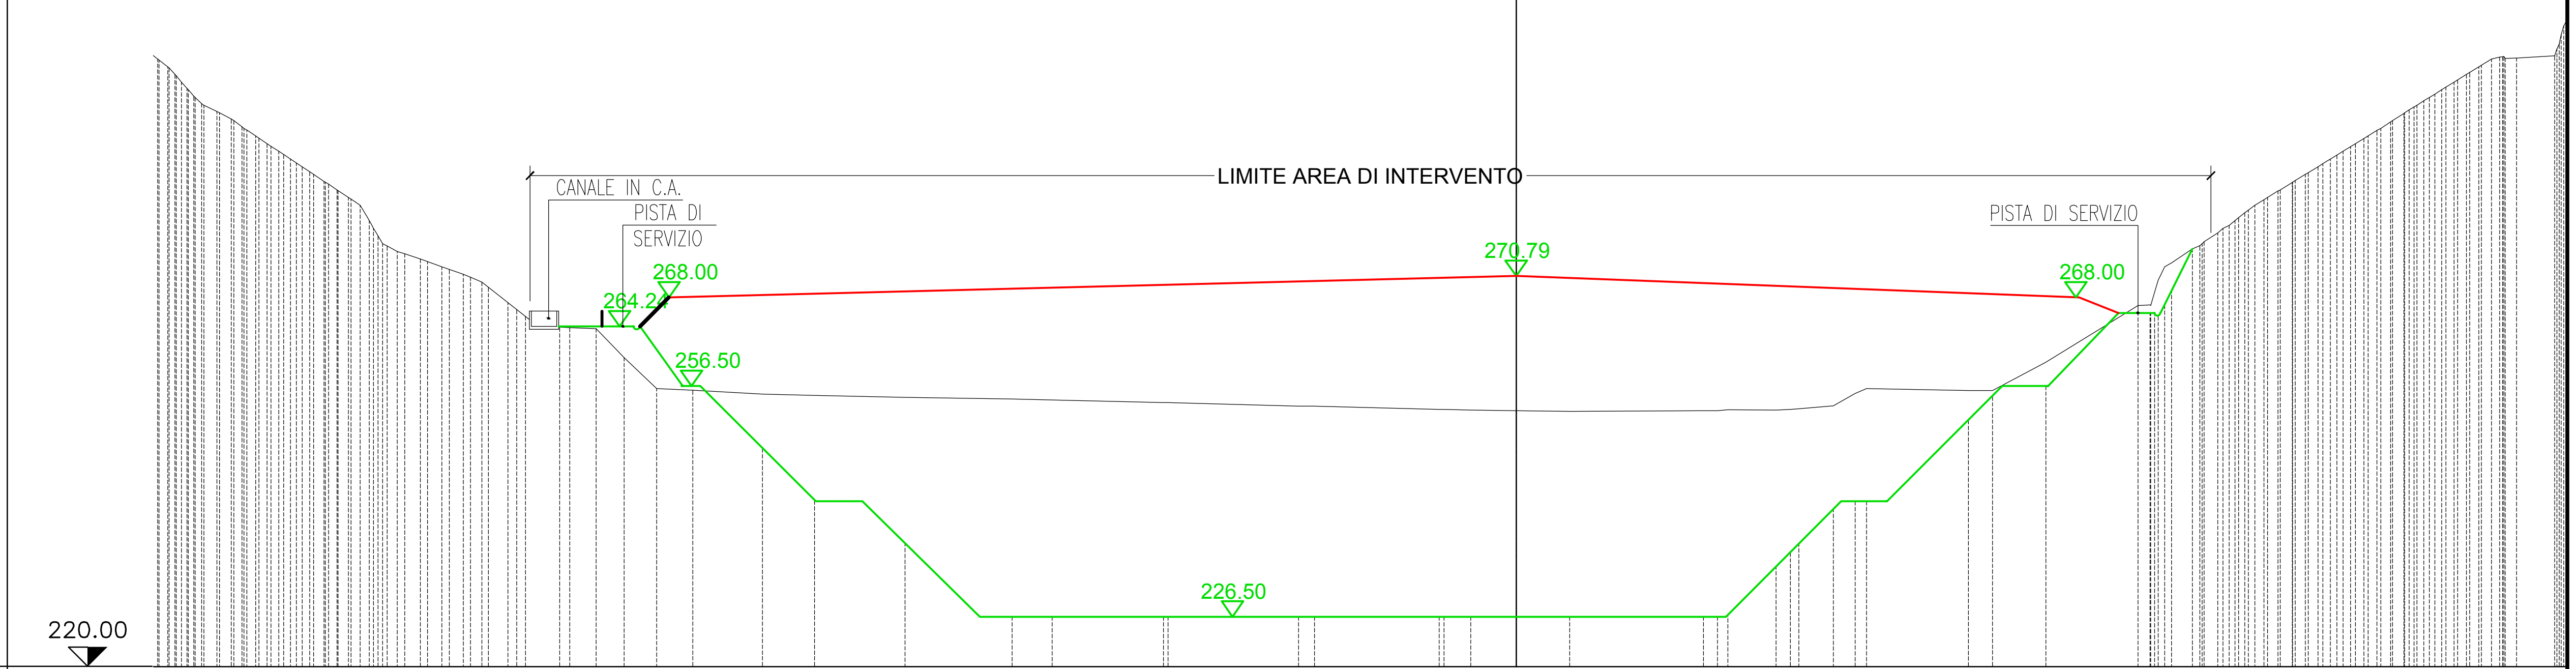


PUNTI BATTUTI	7 82 89 93 99 105 113 123 129 133 142 147 150 152 153 154 155 156 158 160 162 165 166 167 170 173 176 178 179 186 193 200 208 215 222 230 237 242
QUOTE TERRENO	298.00 295.17 293.00 292.00 290.21 288.72 287.00 285.50 284.00 282.00 280.00 276.31 274.00 273.00 272.00 271.00 270.00 268.04 266.00 262.68 264.06 263.93 260.20 256.17 255.94 255.45 255.28 255.03 254.81 254.68 254.36 253.88 253.87 253.46 253.36 253.29 253.21 253.27 253.42 253.35 253.54 253.90 255.54 255.93 255.91 259.60 266.95 268.70 272.50 274.32 276.38 278.00 280.00 281.83 283.20 285.00 286.52 288.00 289.71 291.00 292.39 294.00 295.35 297.00 299.00 299.11 299.41
PARZIALI TERRENO	9.05 11.77 13.93 14.48 16.99 16.23 17.40 13.24 11.96
PROGRESSIVE TERRENO	-175.37 -172.86 -170.66 -168.61 -165.71 -163.51 -160.91 -158.65 -156.38 -153.36 -150.34 -148.18 -145.50 -142.51 -139.69 -136.92 -134.50 -132.30 -129.99 -125.66 -123.09 -119.65 -116.02 -111.76 -107.06 -98.01 -91.24 -79.47 -65.54 -60.36 -45.88 -28.29 -26.24 -10.01 -5.89 0.00 6.95 24.35 27.54 33.81 36.78 41.25 44.10 58.83 61.95 68.89 80.85 83.04 85.23 87.94 91.23 93.47 96.05 99.08 101.33 104.27 106.74 109.16 111.96 113.99 116.14 118.75 120.94 123.59 126.82 130.09 135.05

SEZIONE 41

LEGENDA

- Profilo di scavo invaso discarica
- Profilo colmata discarica
- Profilo attuale terreno

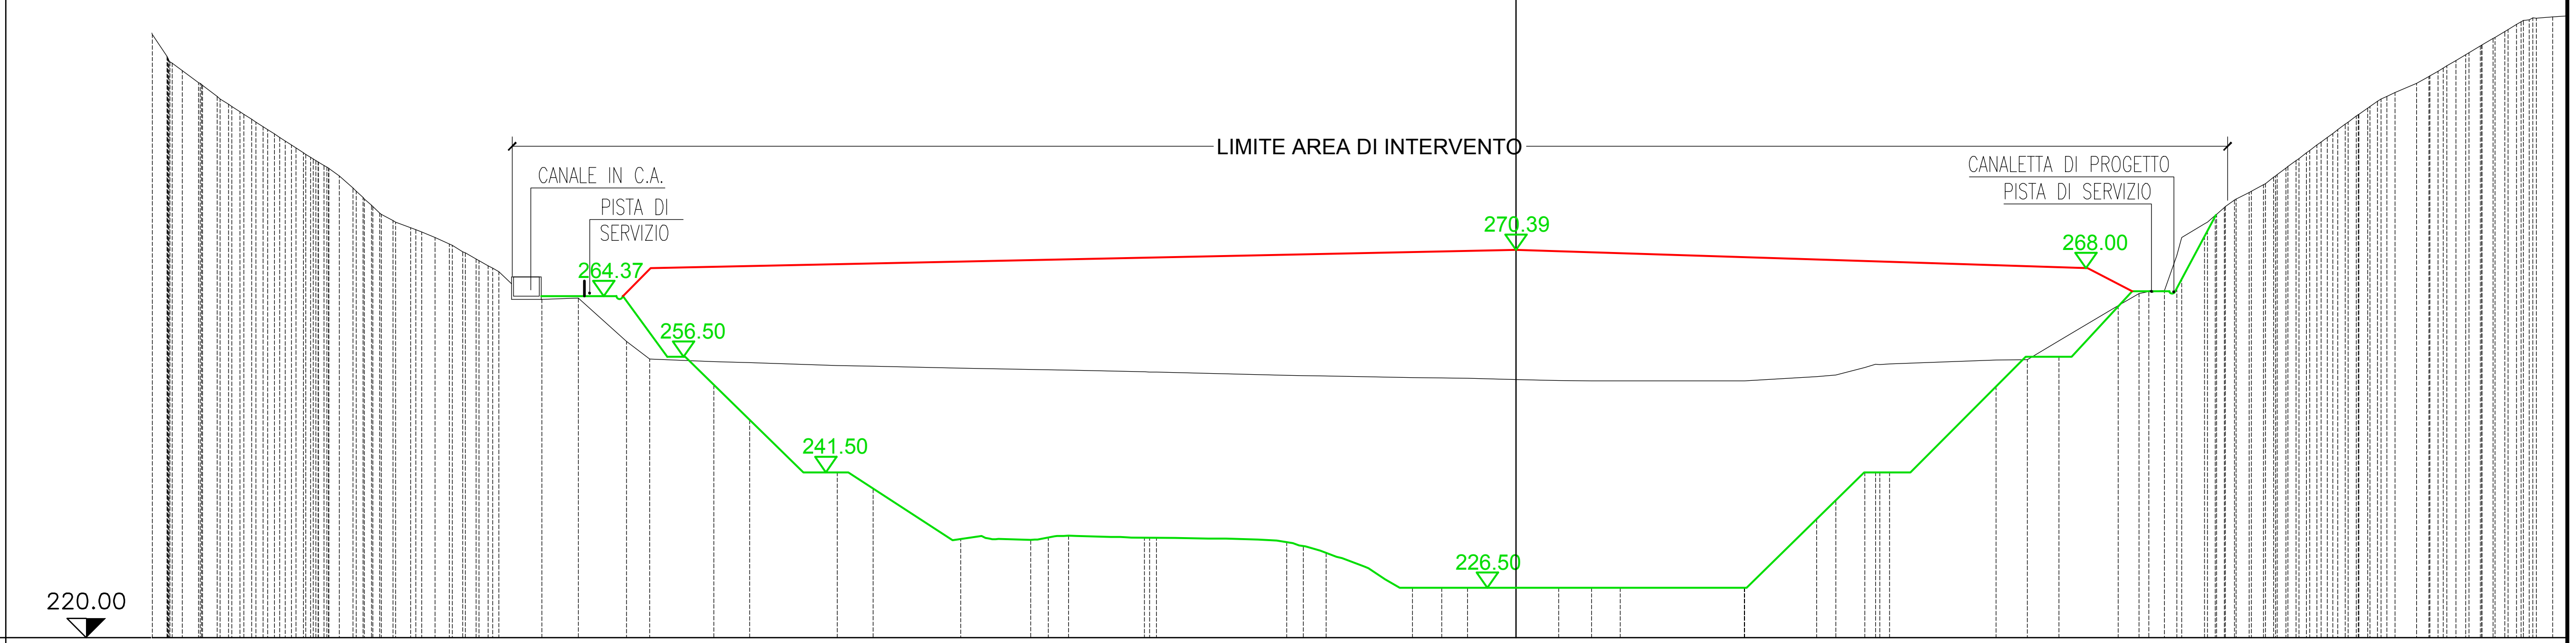

PUNTI BATTUTI	81 88 94 99 105 118 126 132 137 147 152 153 155 157 159 160 163 166 169 171 172 173 175 176 180 182 186 188 189 192 196 203 212 220 229 233 241 250
QUOTE TERRENO	[illegible] 295.54 292.11 290.31 288.32 287.00 285.44 284.00 282.40 281.14 278.42 276.20 274.18 273.26 272.00 271.00 269.20 268.00 264.14 258.50 256.22 255.86 255.75 255.38 255.27 255.02 254.84 254.83 254.76 254.54 254.10 254.05 254.01 253.81 253.76 253.72 253.56 253.42 253.37 253.38 253.37 253.93 254.12 255.10 255.56 256.07 256.13 258.58 263.15 264.73 265.10 272.00 273.77 275.87 277.85 279.00 281.00 283.00 285.00 286.72 288.80 290.31 292.00 293.60 295.00 296.89 298.75 300.00 300.65
PARZIALI TERRENO	8.34 11.38 11.38 9.10 9.85 16.96 11.21 16.12 9.32 13.86 7.71
PROGRESSIVE TERRENO	[illegible] −175.34 −171.20 −168.79 −165.83 −163.78 −161.37 −159.14 −156.66 −154.53 −151.13 −148.76 −145.96 −143.65 −140.46 −138.24 −135.13 −132.99 −124.68 −121.85 −115.58 −112.59 −104.25 −99.57 −88.19 −83.53 −72.15 −63.05 −60.78 −58.15 −48.30 −29.77 −27.61 −24.66 −13.45 −9.66 −6.27 0.00 5.58 9.84 13.58 29.70 39.06 41.57 45.33 48.56 62.42 66.49 70.59 78.30 81.00 84.31 86.56 89.51 92.08 95.31 97.42 100.06 102.76 105.47 107.79 110.72 113.21 117.06 119.84 122.20 125.36 128.51 130.64 134.74


SEZIONE 42

LEGENDA

Profilo di scavo invaso discarica

Profilo colmata discarica


Profilo attuale terreno

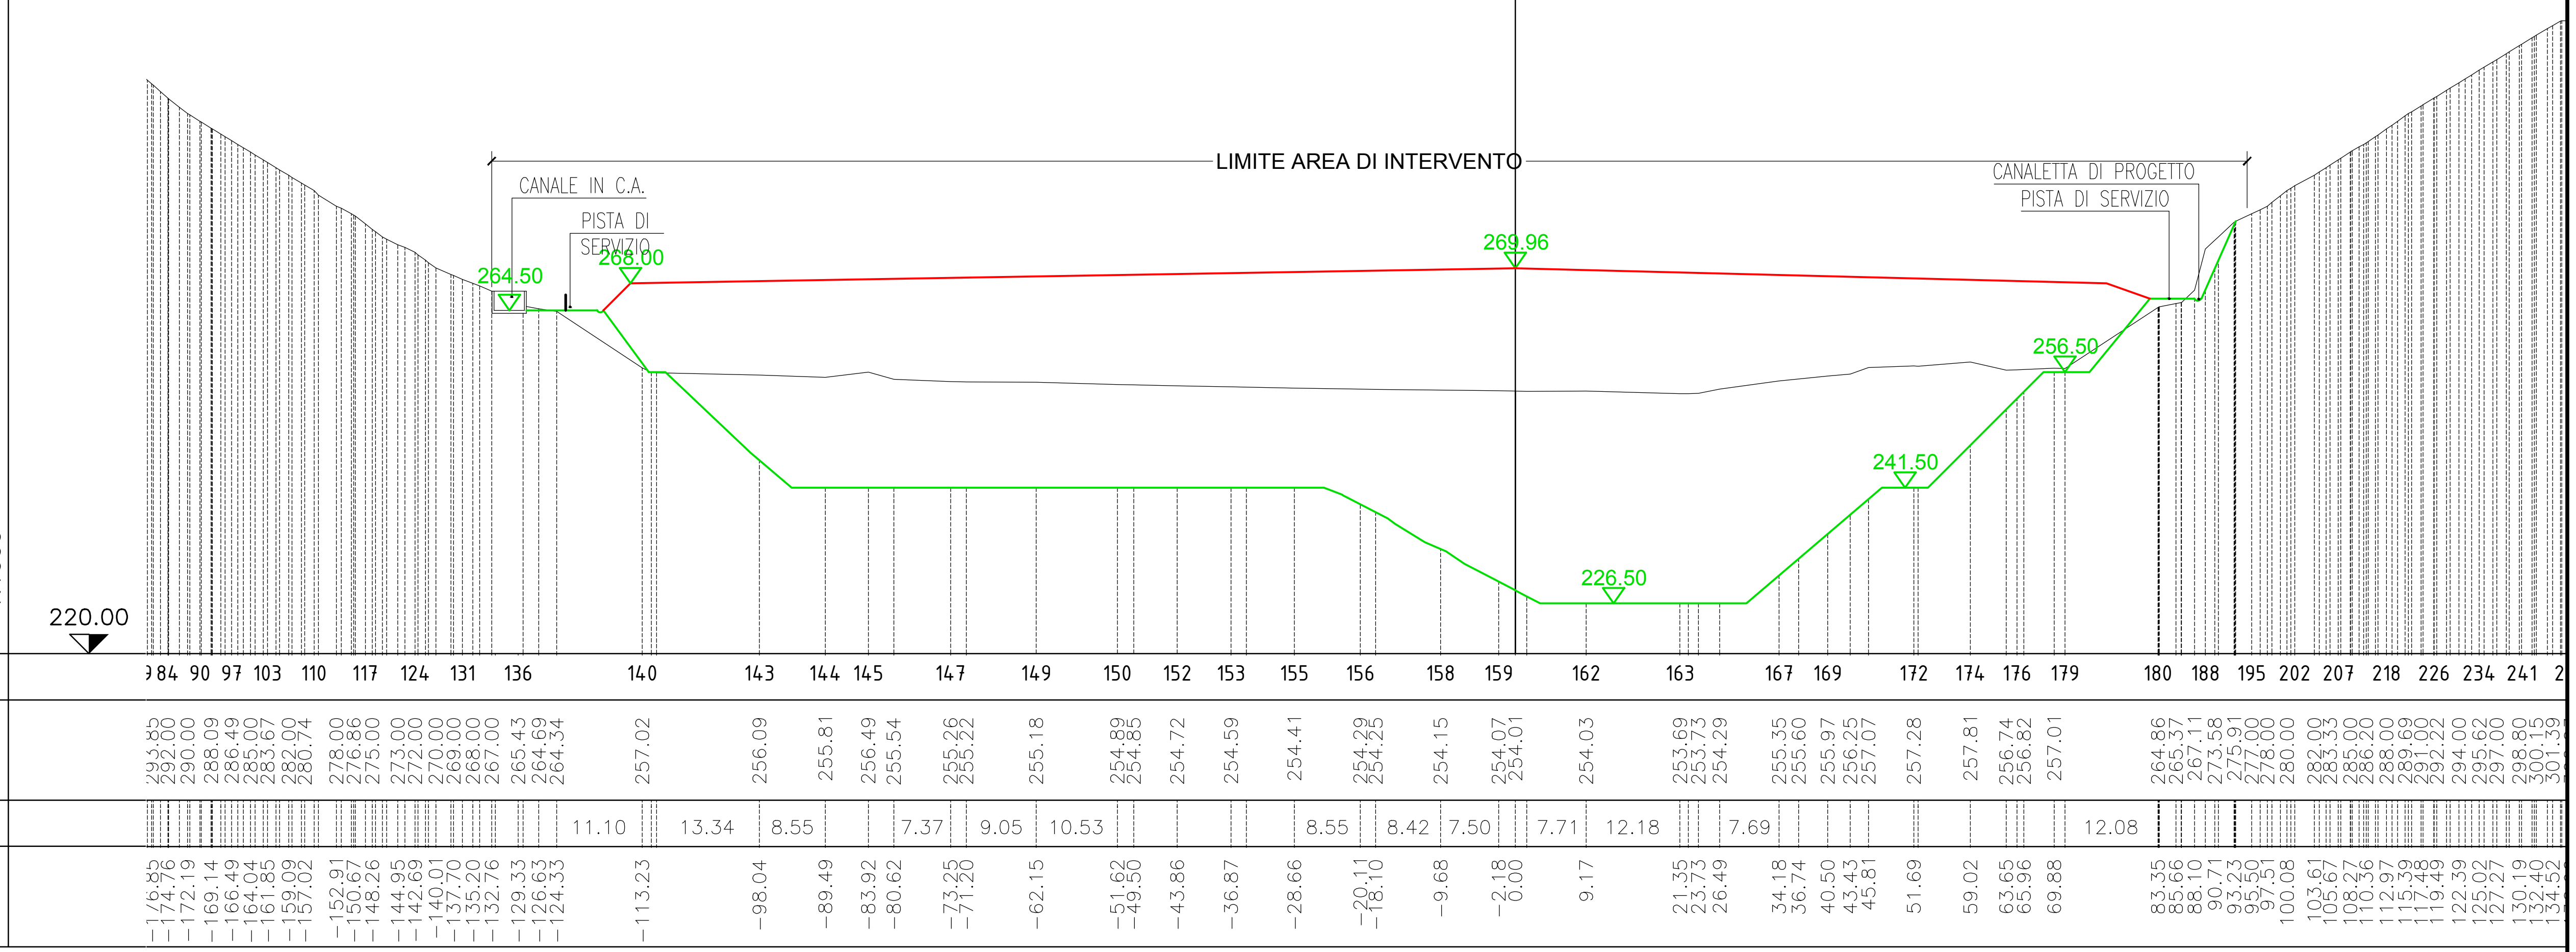

SEZIONE 43

LEGENDA

- Profilo di scavo invaso discarica
- Profilo colmata discarica
- Profilo attuale terreno

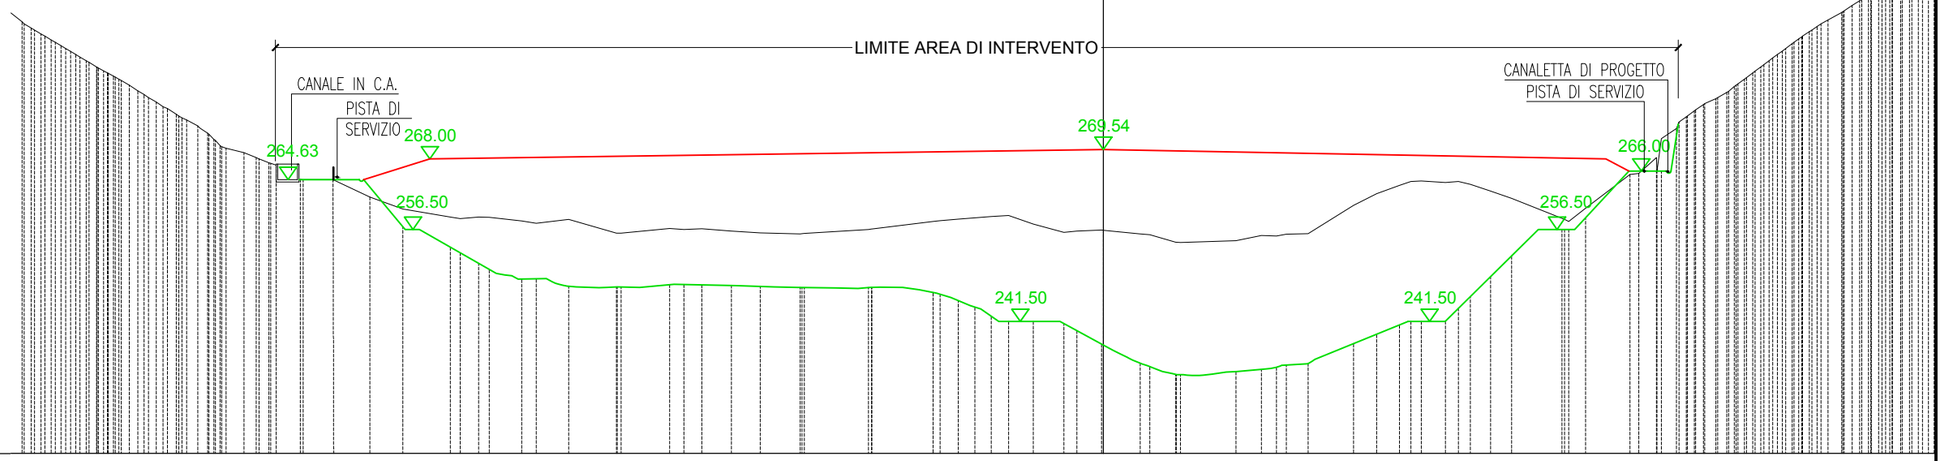


PUNTI BATTUTI	76 81 85 89 95 103 109 117 123 130 133 134 135 136 139 141 143 146 149 151 154 157 160 162 164 166 168 170 173 175 178 180 183 186 188 192 197 205 214 222 231 237 248 25
QUOTE TERRENO	290.35 289.00 287.40 286.00 284.59 283.00 281.49 280.00 278.48 276.53 275.29 273.38 271.18 269.00 268.10 267.35 266.43 264.64 264.61 261.76 259.82 258.53 258.52 257.86 257.50 258.15 255.89 256.67 256.49 256.61 256.21 255.95 255.78 256.50 257.81 258.18 258.38 258.59 258.78 257.37 256.03 256.21 256.40 255.74 254.43 254.65 255.51 255.42 255.79 260.41 262.34 263.69 264.39 264.14 264.32 262.77 261.56 258.32 259.97 265.44 268.22 272.95 275.85 277.83 279.00 281.00 283.00 285.00 286.80 288.73 290.64 291.89 293.79 295.69 297.00 299.00 300.41
PARZIALI TERRENO	7.72 7.79 7.92 10.48 10.00 9.06 7.40 8.19
PROGRESSIVE TERRENO	-176.37 -174.31 -171.63 -169.26 -166.90 -164.21 -161.45 -158.89 -156.45 -153.37 -151.21 -147.70 -145.09 -140.17 -138.11 -136.09 -133.68 -130.98 -125.53 -119.62 -114.24 -106.52 -101.88 -94.85 -92.51 -87.22 -79.43 -70.74 -68.42 -65.49 -60.67 -55.95 -49.45 -38.31 -27.75 -23.68 -20.94 -18.31 -15.46 -11.43 -6.42 -4.34 -0.29 6.02 11.79 21.62 25.79 28.25 33.40 40.80 44.57 48.30 51.86 55.81 57.91 63.14 66.59 74.78 78.64 85.90 90.22 93.47 96.38 99.90 101.96 104.54 107.24 109.94 112.36 115.13 118.18 120.42 123.35 126.45 128.63 131.47 133.59

SEZIONE 44

LEGENDA

- Profilo di scavo invaso discarica
- Profilo colmata discarica
- Profilo attuale terreno

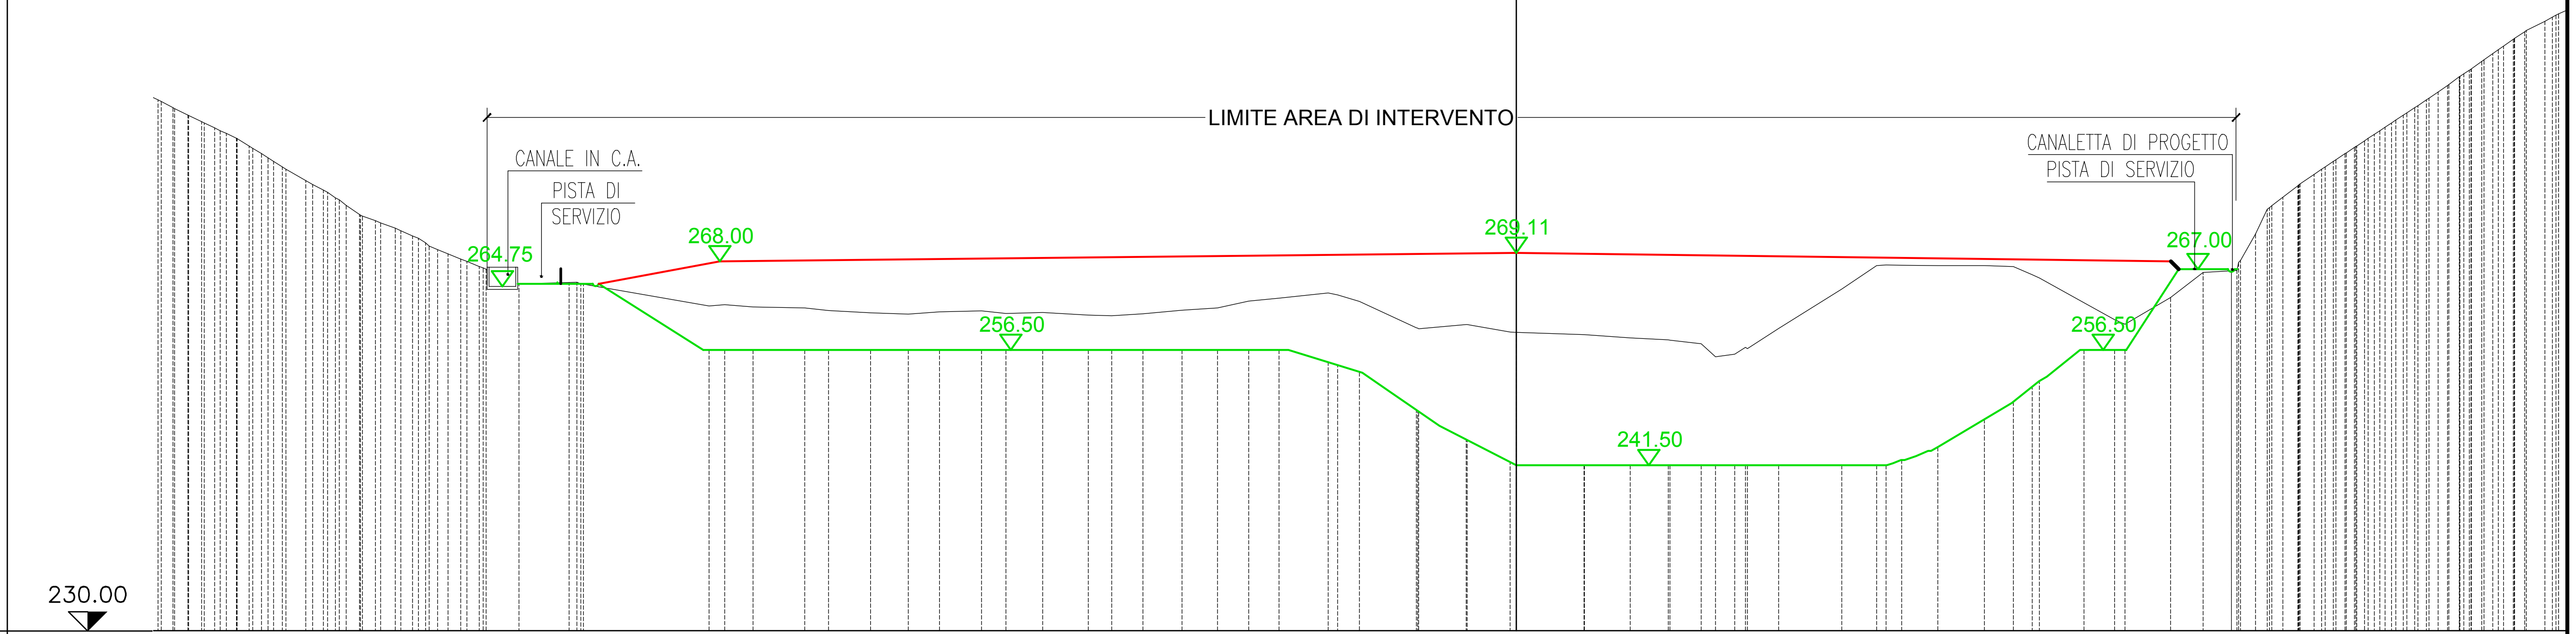


PUNTI BATTUTI	76 80 85 91 96 99 104 110 116 120 125 129 131 132 134 136 137 139 140 142 144 146 147 150 153 155 157 160 163 166 169 171 173 174 176 178 181 183 191 198 207 215 222 233 239
QUOTE TERRENO	289.00 287.88 286.15 285.00 284.00 282.69 281.00 278.51 277.27 276.00 274.10 273.30 272.32 271.33 270.00 269.00 268.00 267.14 266.18 265.08 265.28 262.21 262.39 262.10 261.94 261.61 261.30 261.16 261.44 261.55 261.22 261.34 261.01 260.93 261.19 261.64 261.94 262.86 263.22 263.90 262.80 259.39 259.78 258.81 258.47 258.05 257.80 257.30 255.93 259.28 264.42 267.45 267.52 267.48 267.44 267.34 266.29 262.62 260.44 263.29 266.58 266.77 271.55 275.23 277.84 279.31 281.00 282.80 284.53 286.00 288.00 290.00 291.99 294.00 295.52 296.98 299.19
PARZIALI TERRENO	16.36 7.40 8.82 8.21
PROGRESSIVE TERRENO	-176.63 -174.46 -170.97 -168.54 -166.42 -164.31 -161.59 -157.41 -155.14 -153.08 -150.46 -148.37 -145.76 -143.52 -141.38 -138.93 -136.48 -134.36 -132.15 -129.70 -123.18 -104.97 -102.95 -99.25 -92.52 -89.45 -83.96 -79.08 -75.02 -69.56 -66.38 -61.59 -55.68 -52.61 -48.54 -43.45 -38.87 -34.78 -30.87 -24.46 -20.38 -12.98 -6.50 -0.82 8.82 14.82 19.79 24.05 28.40 34.12 42.33 46.87 50.12 54.84 60.87 64.63 67.11 73.84 77.82 85.09 89.31 93.02 96.14 98.24 101.62 103.75 106.26 108.99 111.61 113.83 116.86 119.88 122.65 125.57 127.72 129.80 133.77

SEZIONE 45

LEGENDA

- Profilo di scavo invaso discarica
- Profilo colmata discarica
- Profilo attuale terreno

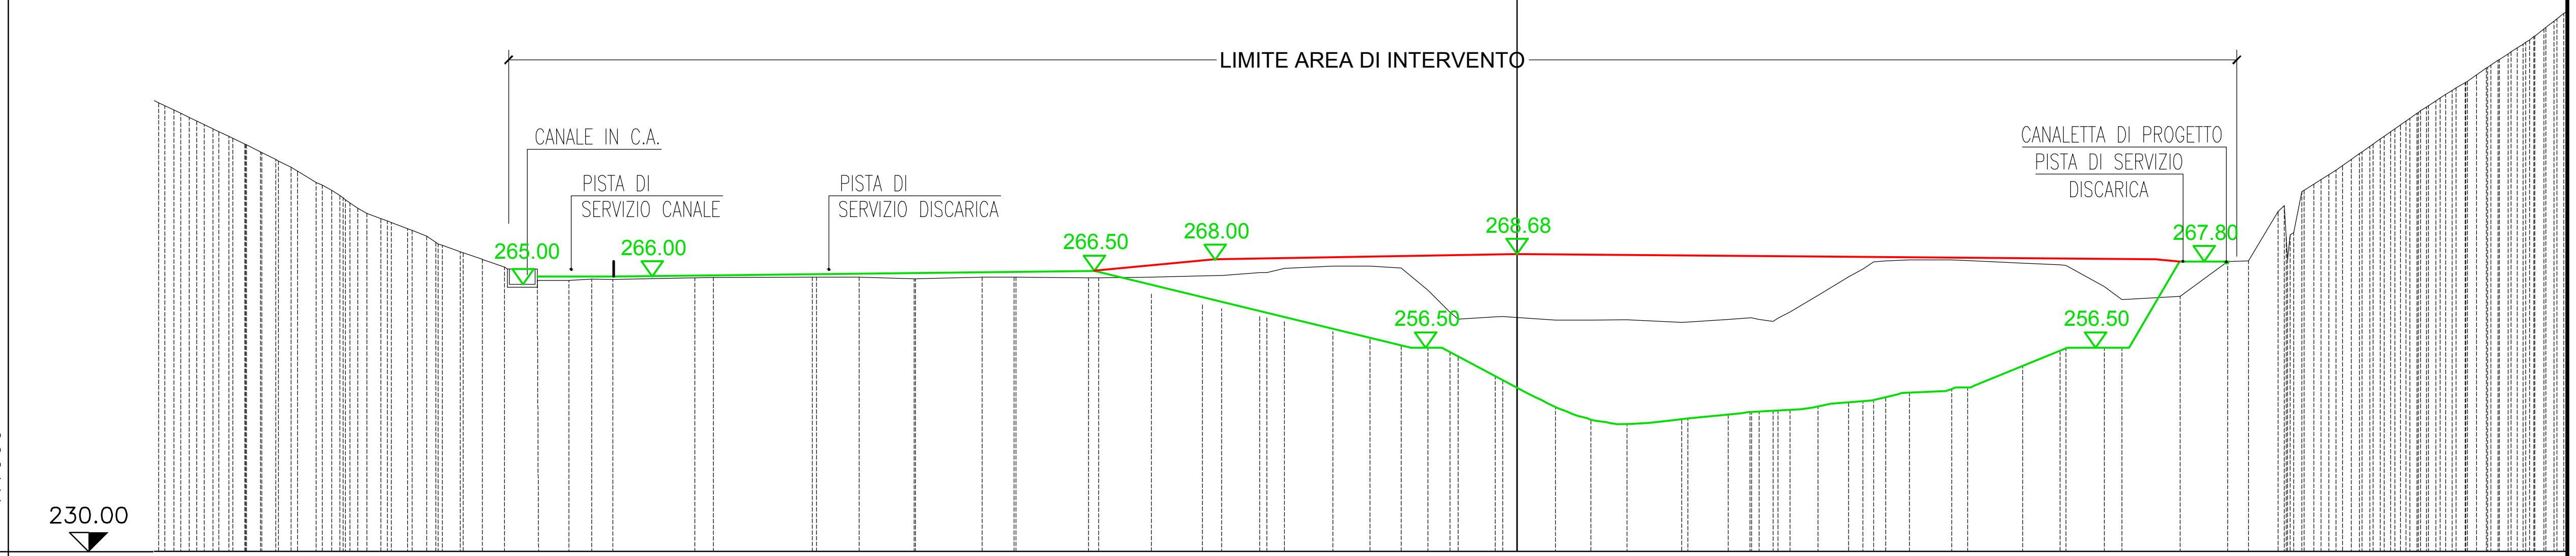

PUNTI BATTUTI: 71 75 79 82 87 91 95 100 105 111 116 119 121 122 124 126 127 129 132 134 135 137 140 142 144 146 149 151 152 154 158 161 163 166 167 169 171 173 174 175 177 186 193 202 212 221 231

QUOTE TERRENO: 288.39 287.43 286.00 285.00 284.00 283.00 282.00 280.81 279.49 278.00 277.00 275.33 274.00 273.00 272.00 271.00 269.81 269.00 268.00 267.00 265.81 265.25 265.43 265.40 265.60 265.63 265.68 265.69 265.48 265.67 265.68 265.60 265.67 265.87 265.91 266.28 266.84 267.12 267.12 266.88 263.99 261.11 260.51 260.43 260.08 260.11 260.12 259.81 260.21 260.38 259.91 261.14 263.32 265.73 267.69 267.94 267.91 267.85 267.51 267.30 264.47 262.79 263.17 267.73 267.81 274.24 271.48 277.81 279.61 281.75 283.66 285.50 287.00 288.63 290.00 291.17 292.89 294.75 296.23 298.00 300.00


PARZIALI TERRENO: 10.64 12.86 8.66 9.44 7.59

PROGRESSIVE TERRENO: −176.73 −174.72 −171.75 −169.67 −167.58 −165.50 −163.49 −161.13 −158.65 −156.22 −154.19 −151.82 −149.63 −146.98 −144.33 −141.85 −139.83 −137.48 −134.60 −131.73 −128.69 −123.34 −120.36 −117.62 −106.98 −104.54 −91.68 −85.58 −78.43 −69.60 −65.46 −55.76 −47.59 −40.93 −38.43 −33.46 −30.28 −23.94 −19.13 −15.06 −11.59 −8.73 −2.84 0.00 5.01 9.62 14.32 21.44 27.47 30.31 33.31 35.53 39.18 43.16 46.41 51.06 56.56 58.62 65.78 70.64 76.42 78.68 86.27 92.44 95.16 99.03 101.06 103.68 106.55 109.60 112.32 114.94 117.08 119.54 121.65 123.65 126.11 128.94 131.22 133.60 136.20

SEZIONE 46

LEGENDA

- Profilo di scavo invaso discarica
- Profilo colmata discarica
- Profilo attuale terreno

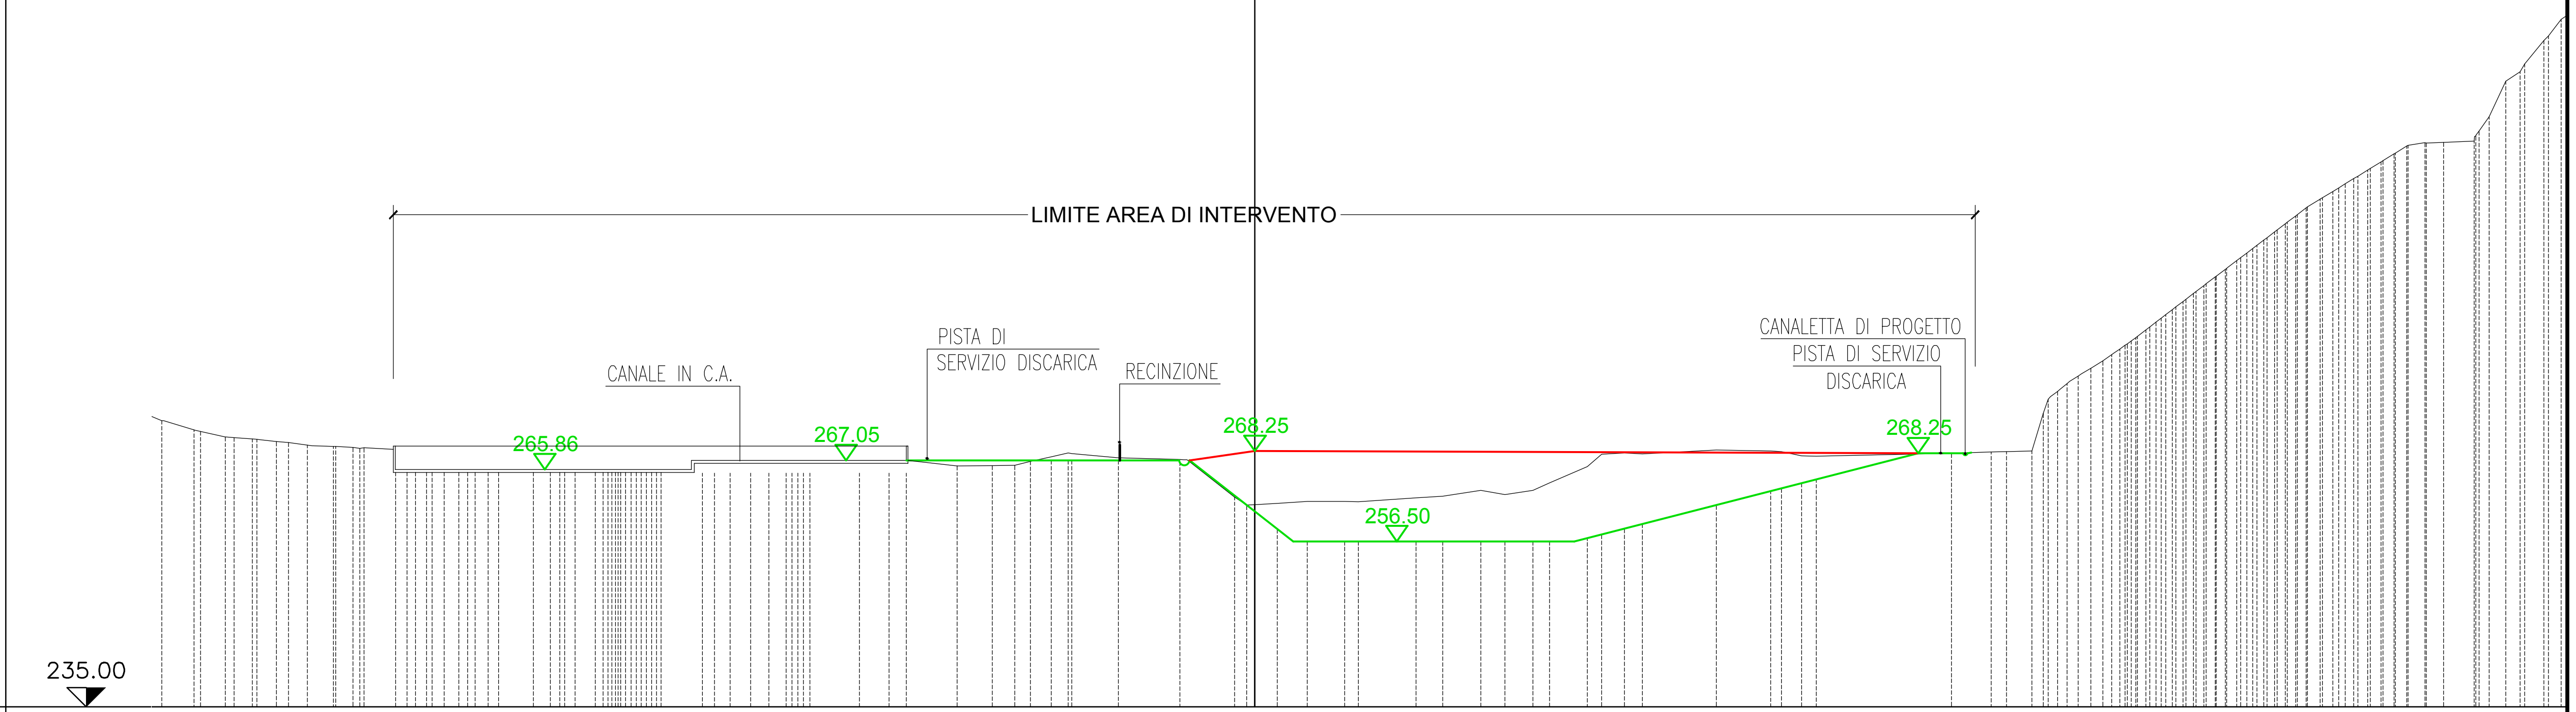

PUNTI BATTUTI: 94 96 102 107 114 119 124 129 132 136 142 151 152 157 160 164 166 170 173 176 178 179 182 185 187 189 191 193 195 198 199 200 203 204 206 209 217 226 235 243 252 261 269 277 281 288


PARZIALI TERRENO: 8.03 7.52 9.58 17.57

PROGRESSIVE TERRENO	QUOTE TERRENO
-141.84	272.18
-138.07	271.06
-133.83	270.08
-130.30	269.81
-127.19	269.50
-123.14	269.00
-119.78	268.85
-117.23	268.74
-111.70	268.46
-109.10	268.33
-106.96	268.22
-103.45	268.05
-101.38	267.96
-98.29	267.85
-93.77	267.74
-91.60	267.68
-88.37	267.26
-85.74	267.53
-83.56	267.46
-81.10	267.32
-79.10	267.32
-71.80	266.68
-68.20	267.07
-65.54	267.00
-63.18	266.79
-60.95	266.77
-58.69	266.79
-51.42	266.80
-47.54	266.64
-45.30	266.46
-38.72	266.30
-34.16	266.36
-31.21	266.39
-29.17	266.89
-26.47	267.50
-24.27	267.99
-17.77	267.39
-9.74	267.15
-2.64	262.25
0.00	261.28
2.91	261.43
6.79	261.70
11.65	261.72
20.96	262.16
24.42	262.39
29.35	263.12
32.49	262.60
36.15	263.14
38.29	264.12
43.21	266.23
48.03	268.00
50.38	267.88
59.96	268.40
67.02	268.24
71.04	267.60
90.55	267.96
95.67	268.14
97.69	268.16
100.98	268.27
103.08	275.00
105.57	277.00
108.64	279.00
111.33	280.77
113.38	282.20
115.78	284.00
117.79	285.53
120.61	287.69
123.34	289.77
126.11	291.88
128.14	293.41
130.23	295.00
132.53	296.75
135.27	298.83
138.41	300.98
140.84	302.47
143.34	304.00
146.35	305.85
149.72	307.92
152.00	308.33
154.47	308.40
158.45	308.56
162.57	316.33
165.02	318.58
167.52	321.62
169.76	324.38

SEZIONE 47

LEGENDA

- Profilo di scavo invaso discarica
- Profilo colmata discarica
- Profilo attuale terreno

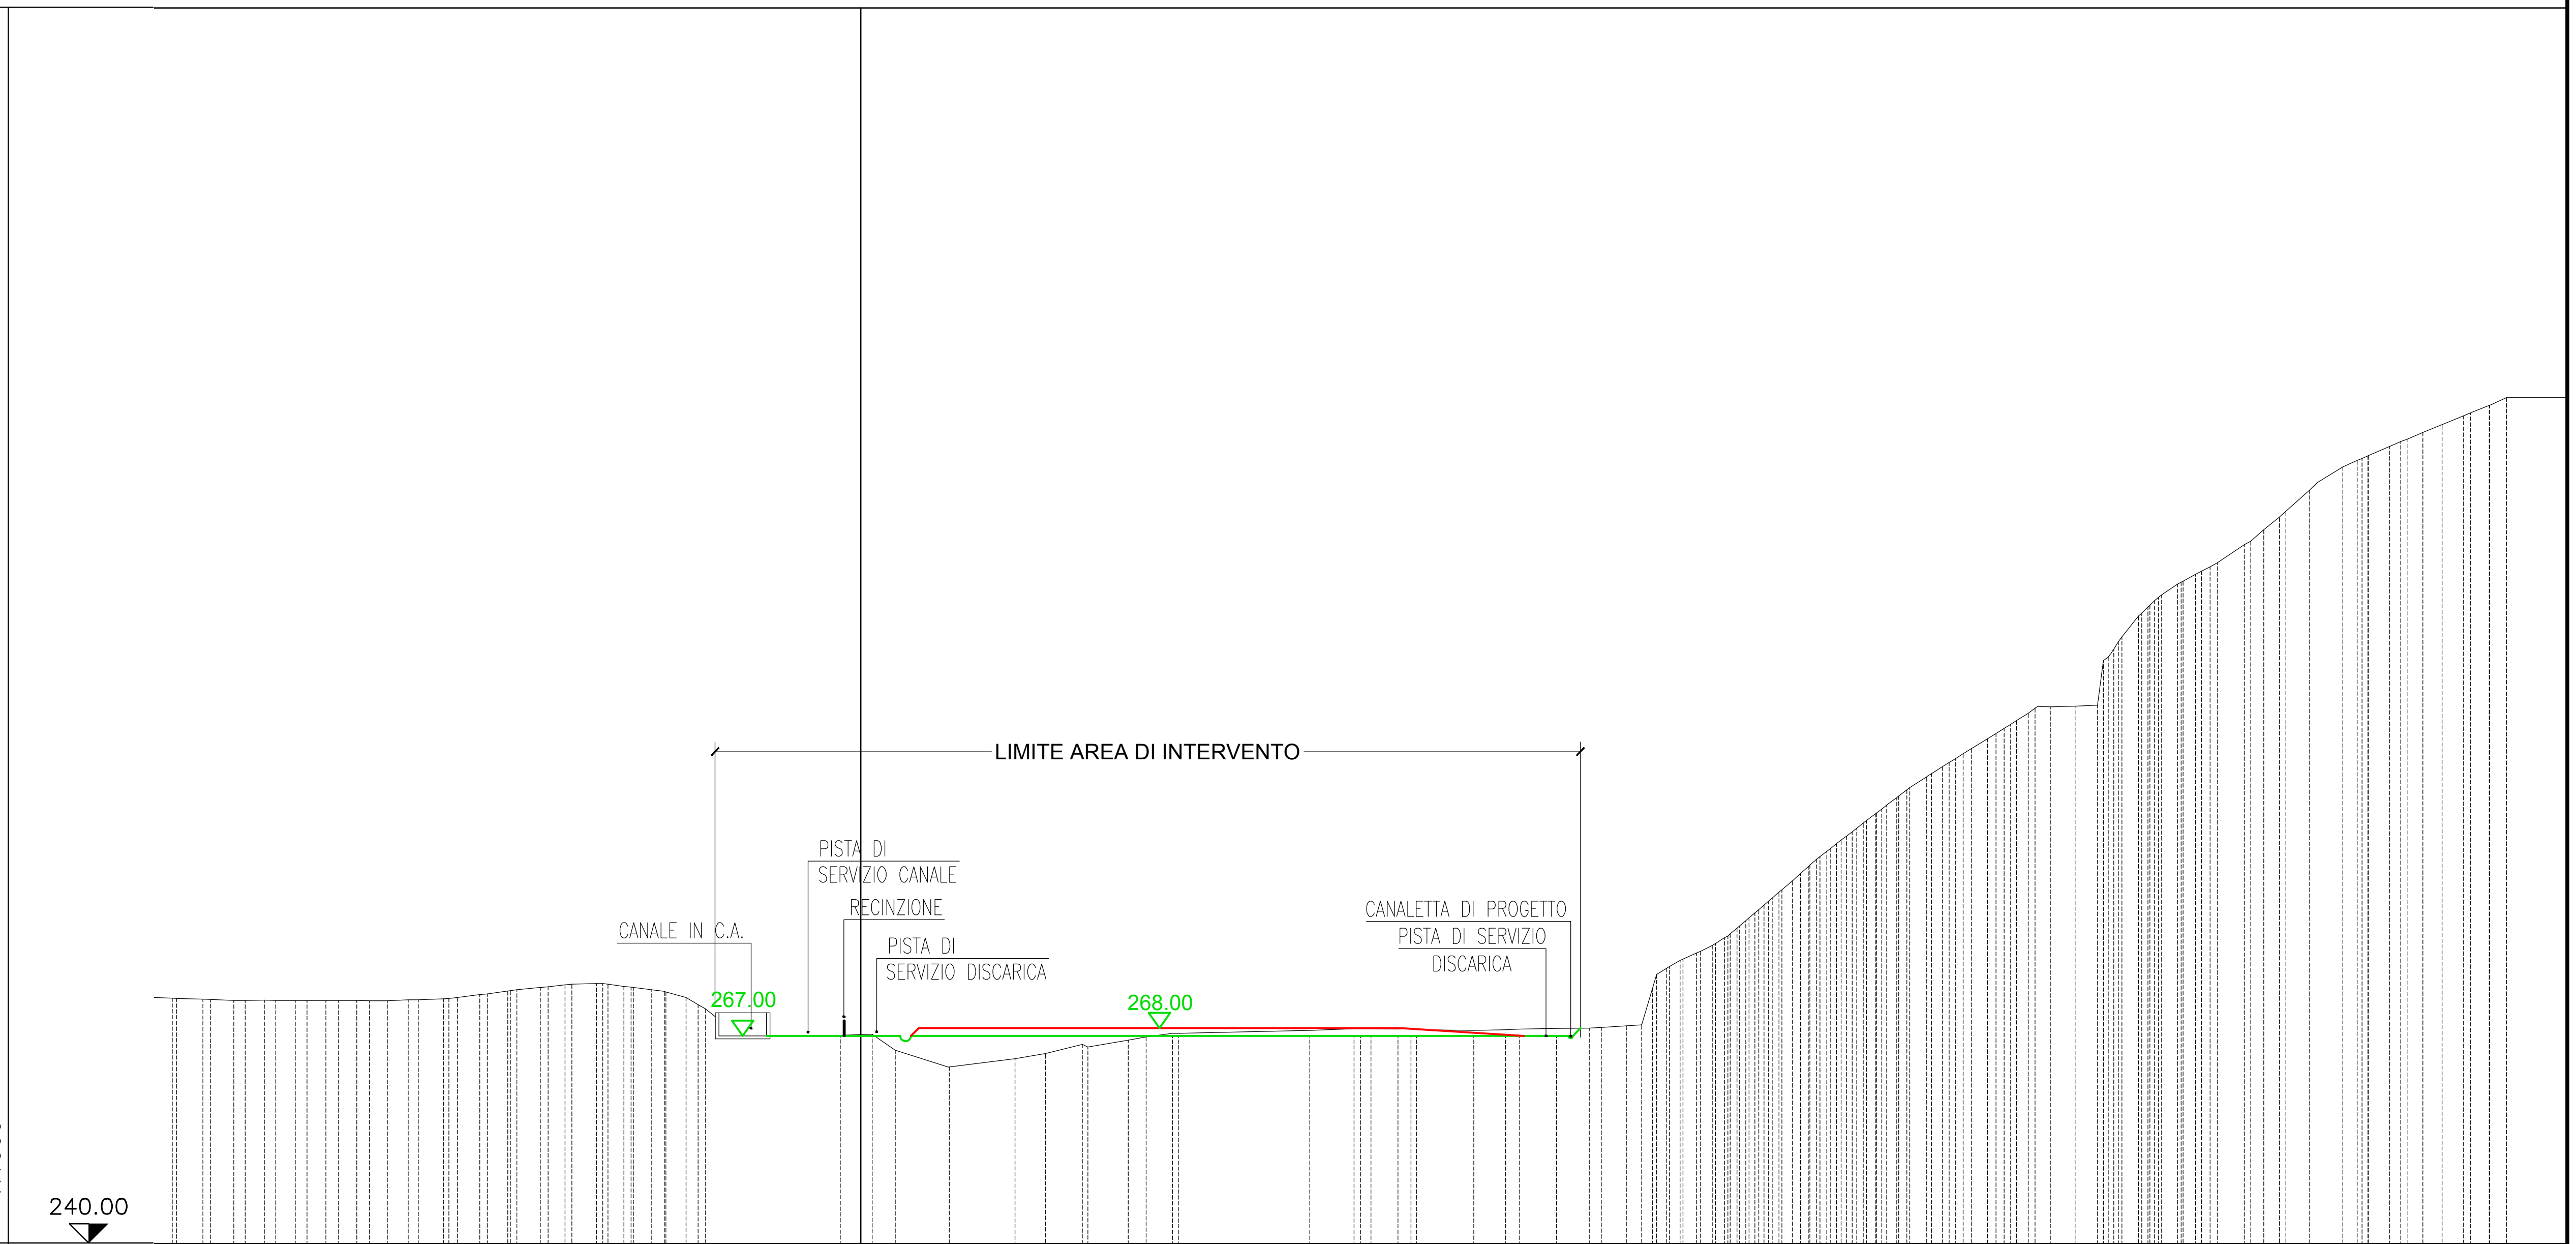

PUNTI BATTUTI	7, 150, 153, 156, 159, 162, 165, 169, 173, 178, 184, 188, 194, 198, 201, 202, 205, 207, 209, 211, 213, 214, 217, 221, 223, 225, 228, 234, 239, 249, 259, 267, 276, 284, 289, 295, 300, 308, 316, 322, 326, 329, 335, 340, 343, 346
QUOTE TERRENO	271.90, 271.77, 271.63, 271.64, 271.62, 271.61, 271.59, 271.58, 271.67, 271.83, 272.36, 272.84, 273.29, 273.64, 273.80, 273.45, 273.00, 272.00, 270.51, 269.00, 267.79, 266.97, 267.07, 267.15, 265.12, 262.95, 264.02, 264.69, 265.89, 266.46, 266.86, 267.33, 267.70, 267.91, 267.91, 267.86, 267.88, 267.72, 267.82, 267.98, 268.01, 268.31, 273.13, 276.00, 277.78, 278.77, 280.00, 282.00, 284.00, 286.00, 288.00, 290.00, 292.00, 293.55, 295.86, 298.00, 300.69, 302.00, 303.69, 305.65, 307.00, 308.95, 309.77, 309.87, 309.98, 317.30, 321.59, 323.58, 325.76, 327.00, 328.53, 330.86, 332.82, 334.49, 337.99, 341.00, 342.10, 343.66, 344.65, 346.49, 347.63, 348.99, 350.00
PARZIALI TERRENO	8.86, 8.48, 17.12, 10.9
PROGRESSIVE TERRENO	-89.60, -85.60, -81.60, -77.60, -73.60, -69.60, -65.60, -61.60, -58.90, -54.27, -49.59, -45.93, -41.70, -38.50, -34.41, -30.84, -27.27, -22.74, -20.20, -11.55, -2.69, 0.00, 4.49, 11.43, 20.06, 24.03, 28.82, 34.79, 37.09, 40.55, 58.41, 64.14, 66.34, 69.88, 72.29, 79.73, 83.89, 90.46, 94.77, 99.59, 102.97, 105.16, 108.74, 110.74, 112.79, 115.13, 117.47, 119.81, 122.11, 124.35, 126.95, 128.95, 131.96, 134.76, 138.64, 140.71, 143.42, 146.58, 148.74, 151.87, 154.76, 157.97, 160.89, 163.02, 166.22, 168.28, 171.31, 173.63, 176.51, 179.99, 182.51, 184.52, 188.50, 192.81, 195.28, 198.91, 201.26, 205.70, 208.49, 211.83, 214.08


SEZIONE 48

LEGENDA

- Profilo di scavo invaso discarica
- Profilo colmata discarica
- Profilo attuale terreno

1:1000

1:1000

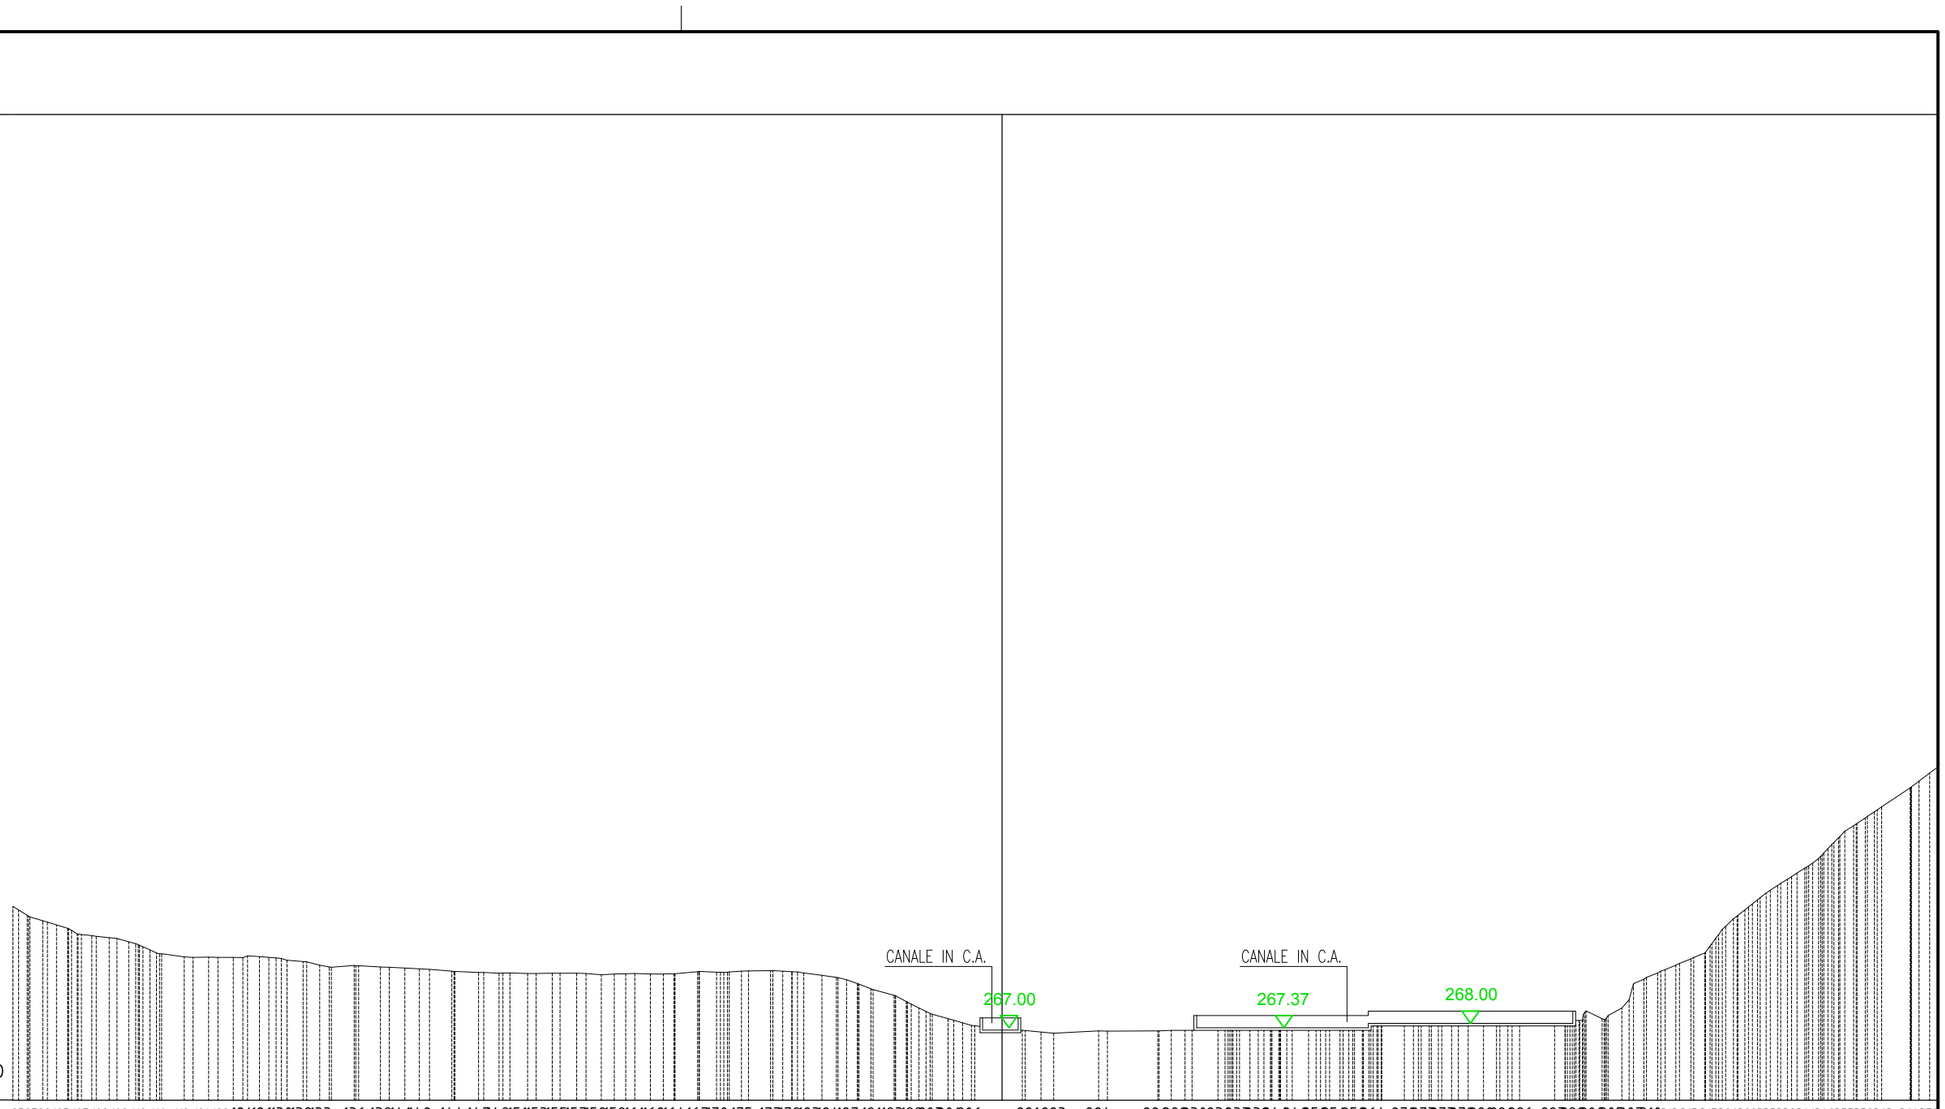

PUNTI BATTUTI	9 5 9 7 9 8 10 5 10 7 10 8 10 9 11 2 11 6 11 9 12 1 12 2 12 4 12 6 13 0 13 2 13 3 13 6 13 9 14 1 14 2 14 4 14 7 14 9 15 1 15 3 15 5 15 7 15 8 15 9 16 1 16 2 16 4 16 7 17 0 17 5 17 7 17 9 18 3 18 4 18 7 19 1 19 3 19 9 20 2 20 4 20 6 22 1 22 3 22 4 22 6 22 8 23 0 23 2 23 7 23 9 24 2 24 4 24 9 25 2 25 4 25 8 26 4 27 0 27 3 27 7 27 9 28 0 28 2 28 6 28 7 29 2 30 0 30 5 30 7 31 0 31 3 31 5 31 7 32 6 32 9 33 5 33 8 34 1 34 9 35 5 35 9 36 3 36 4 37 0
QUOTE TERRENO	287.56 285.86 285.00 284.00 283.00 282.71 282.49 281.82 281.00 280.00 279.36 279.28 279.25 279.25 279.50 279.24 279.09 278.57 278.00 277.64 277.83 277.71 277.51 277.41 277.33 276.98 276.80 276.68 276.72 276.63 276.67 276.70 276.41 276.53 276.63 276.57 276.56 276.58 276.93 276.83 276.87 277.06 277.09 277.00 276.97 276.74 276.35 276.00 275.64 274.00 273.08 272.00 271.00 270.00 269.00 268.19 266.83 266.92 266.88 267.27 267.25 267.26 267.37 267.00 267.28 267.42 267.96 267.76 268.00 268.00 268.55 268.95 267.90 267.92 267.59 268.00 268.56 268.90 267.78 267.73 267.00 267.31 267.93 267.44 267.00 267.00 268.50 269.27 271.03 275.00 277.29 278.60 280.00 283.00 287.57 288.66 290.24 292.00 293.00 294.00 299.84 302.00 303.79 306.90 308.00 309.32
PARZIALI TERRENO	7.32 8.20 4.26 3.70 5.73 4.66
PROGRESSIVE TERRENO	3.78 6.34 8.41 15.73 25.38 27.58 28.09 35.43 39.47 40.46 42.76 43.44 45.00 51.00 51.47 55.13 56.23 61.91 65.61 67.00 69.16 71.74 73.44 76.01 78.50 80.64 84.39 90.12 92.69 93.50 96.00 98.00 102.00 104.00 106.00 108.00 110.00 112.00 114.00 116.00 118.00 120.00 122.00 124.00 126.00 128.00 130.00 132.00 134.00 136.00 138.00 140.00 142.46 148.16 151.31