
PROFILO LONGITUDINALE
SCALA 1:500

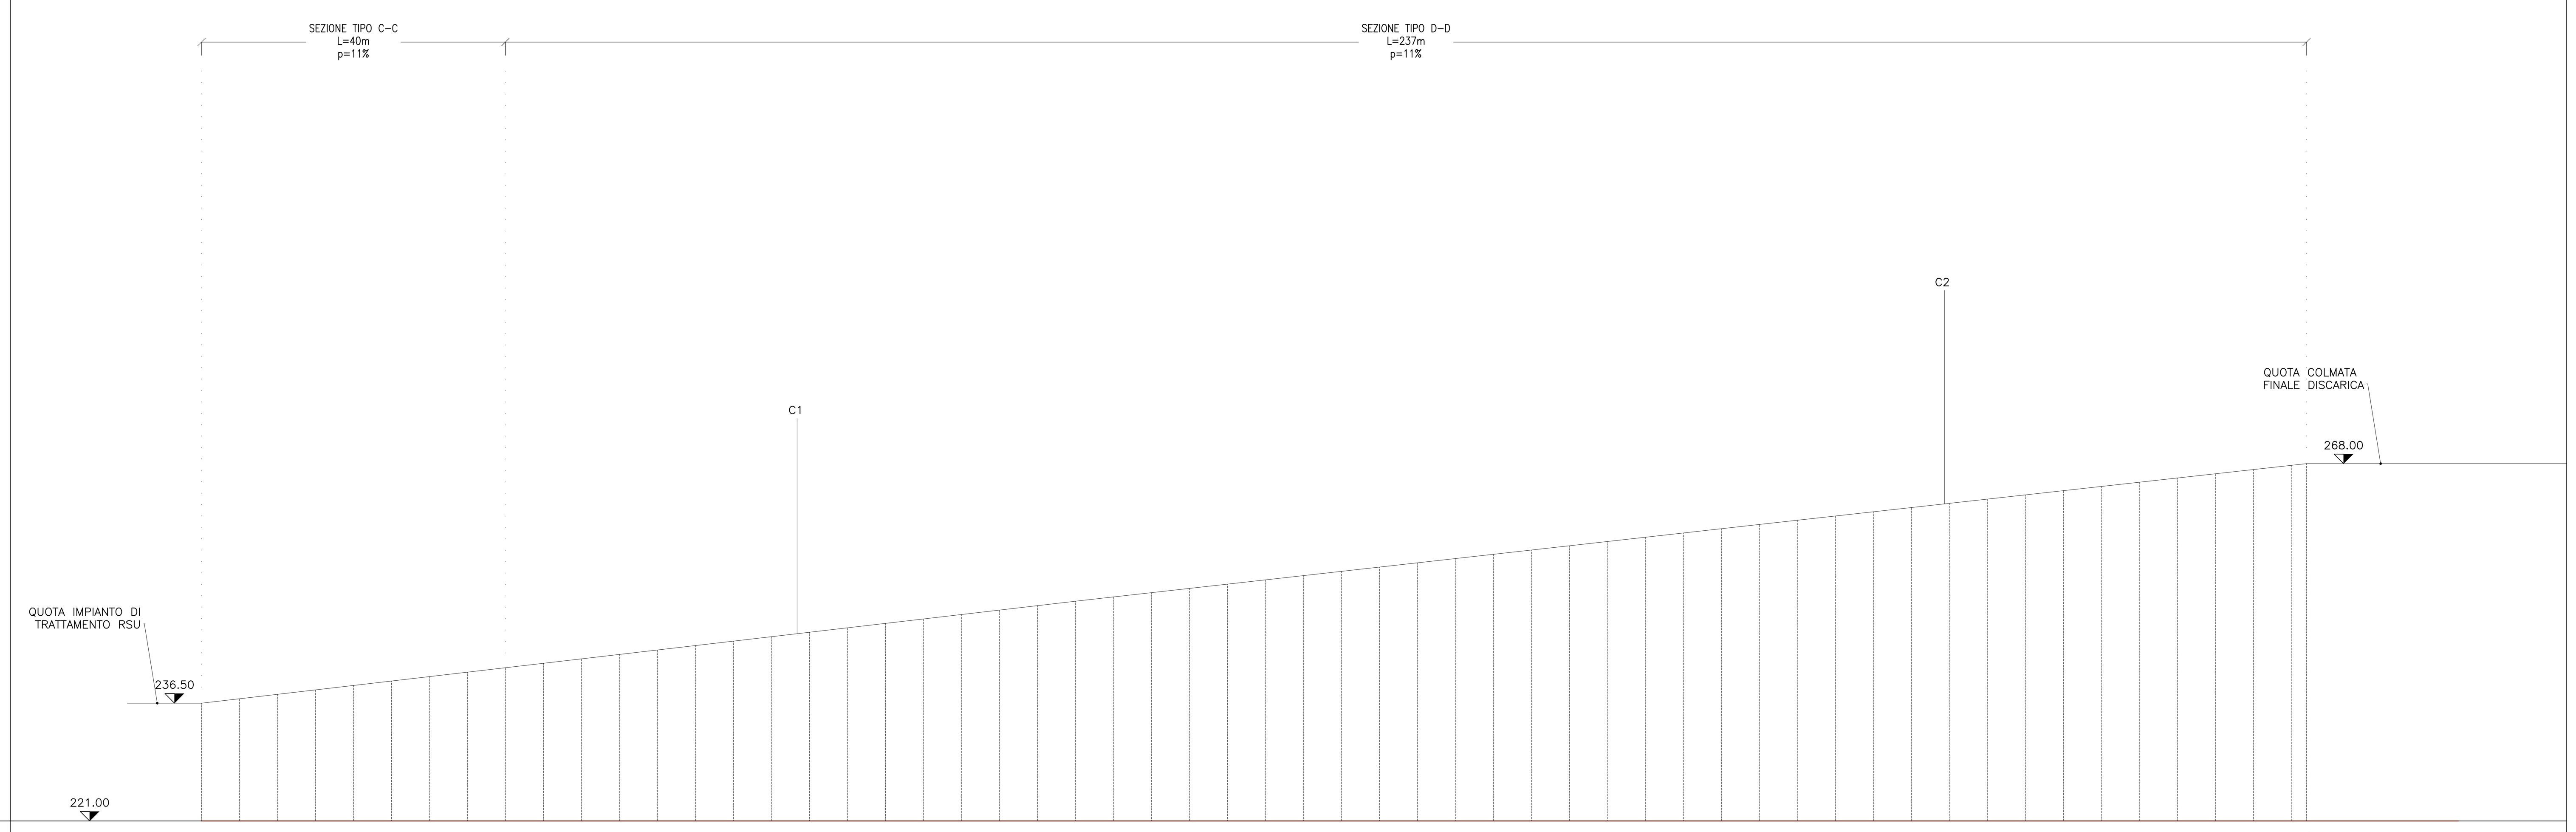

SEZIONI	1	2	3	4	5	6	7	8	9	10	11	12	13	14	15
QUOTE TERRENO	236.50	237.05	237.66	238.25	238.83	239.41	240.00	240.58	241.16	241.74	242.33	242.91	243.50	244.08	244.66
PARZIALI TERRENO	5.00	5.00	5.00	5.00	5.00	5.00	5.00	5.00	5.00	5.00	5.00	5.00	5.00	5.00	5.00
PROGRESSIVE TERRENO	0.00	5.00	10.00	15.00	20.00	25.00	30.00	35.00	40.00	45.00	50.00	55.00	60.00	65.00	70.00


SEZIONI	16	17	18	19	20	21	22	23	24	25	26	27	28	29	30
QUOTE TERRENO	245.24	245.82	246.41	247.00	247.58	248.16	248.74	249.33	249.91	249.87	251.03	251.59	252.15	252.71	253.28
PARZIALI TERRENO	5.00	5.00	5.00	5.00	5.00	5.00	5.00	5.00	5.00	5.00	5.00	5.00	5.00	5.00	5.00
PROGRESSIVE TERRENO	75.00	80.00	85.00	90.00	95.00	100.00	105.00	110.00	115.00	120.00	125.00	130.00	135.00	140.00	145.00

SEZIONI	31	32	33	34	35	36	37	38	39	40	41	42	43	44	45
QUOTE TERRENO	253.84	254.40	254.95	255.52	256.07	256.64	257.19	257.76	258.32	258.88	259.44	260.00	260.55	261.11	261.66
PARZIALI TERRENO	5.00	5.00	5.00	5.00	5.00	5.00	5.00	5.00	5.00	5.00	5.00	5.00	5.00	5.00	5.00
PROGRESSIVE TERRENO	150.00	155.00	160.00	165.00	170.00	175.00	180.00	185.00	190.00	195.00	200.00	205.00	210.00	215.00	220.00


SEZIONI	46	47	48	49	50	51	52	53	54	55	56	56bis
QUOTE TERRENO	262.22	262.77	263.33	263.88	264.44	265.00	265.55	266.11	266.66	267.22	267.77	268.00
PARZIALI TERRENO	5.00	5.00	5.00	5.00	5.00	5.00	5.00	5.00	5.00	5.00	5.00	2.00
PROGRESSIVE TERRENO	225.00	230.00	235.00	240.00	245.00	250.00	255.00	260.00	265.00	270.00	275.00	277.00

ANDAMENTO PLANIMETRICO: L=63.70 — L=31.00 R1=10.50 — L=119.25 — L=32.10 R2=10.50


PLANIMETRIA
SCALA 1:500

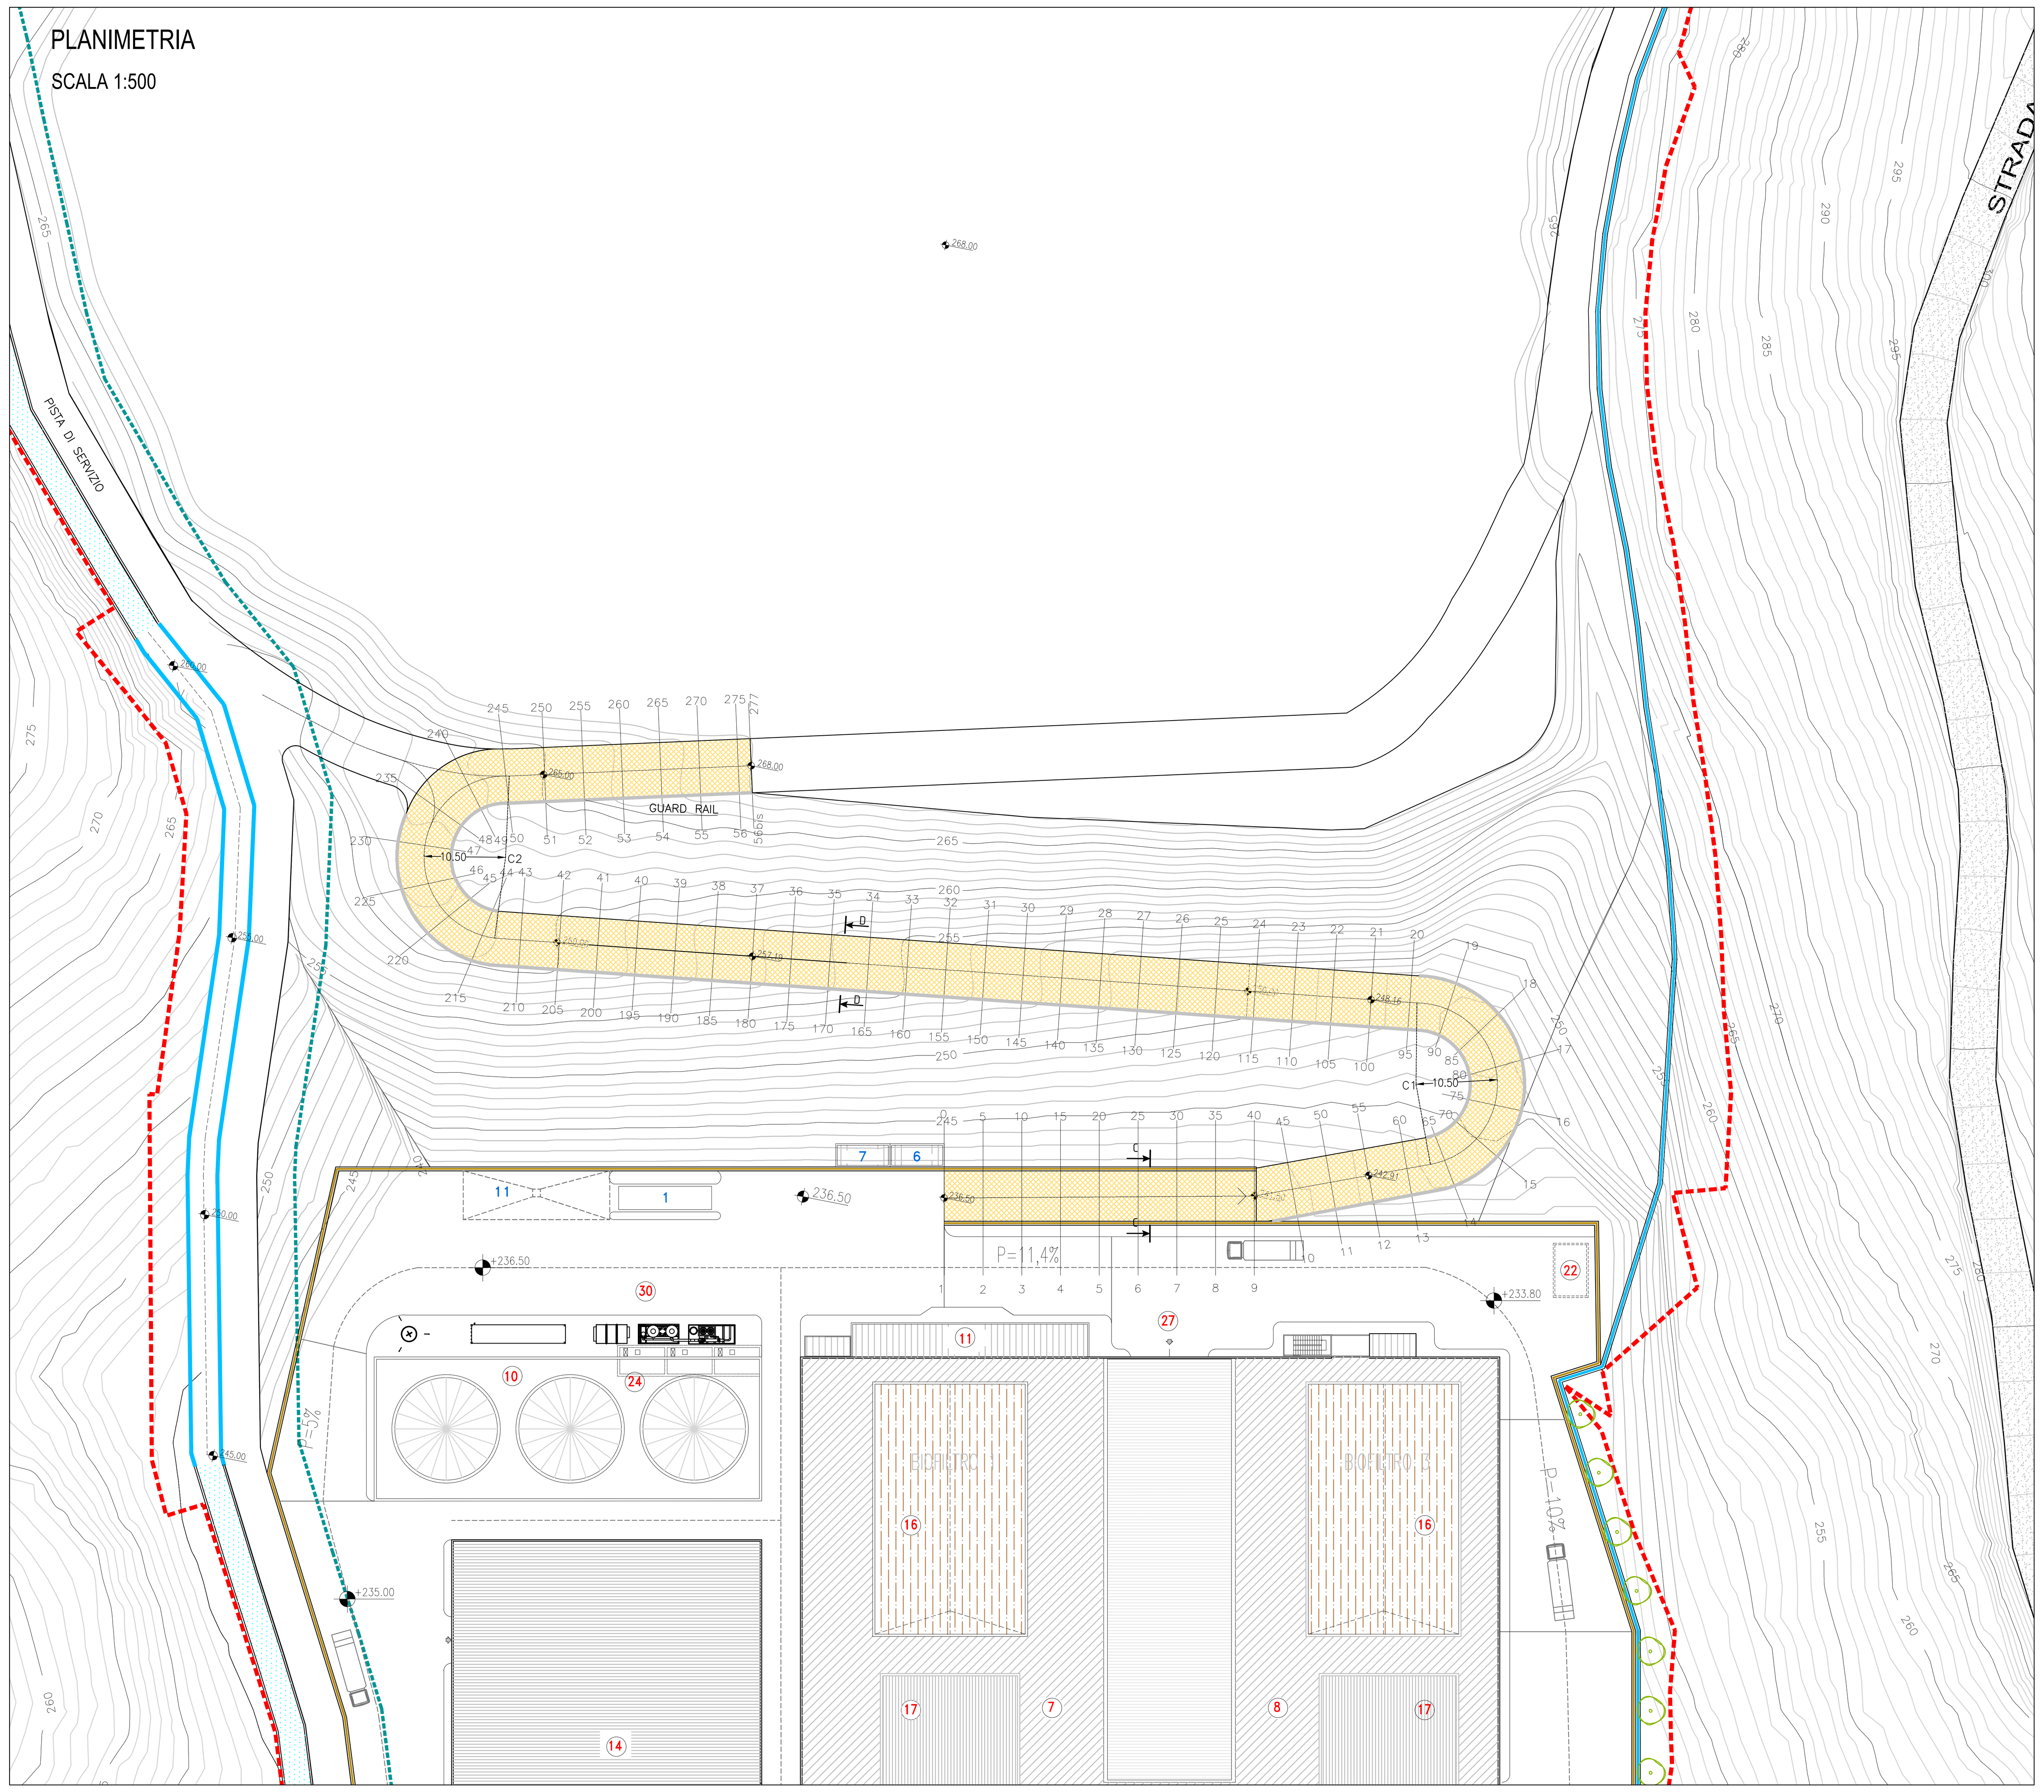

VIABILITA' DI SERVIZIO DISCARICA
SEZIONE C-C fra le sezioni 1 e 9
SCALA 1:50

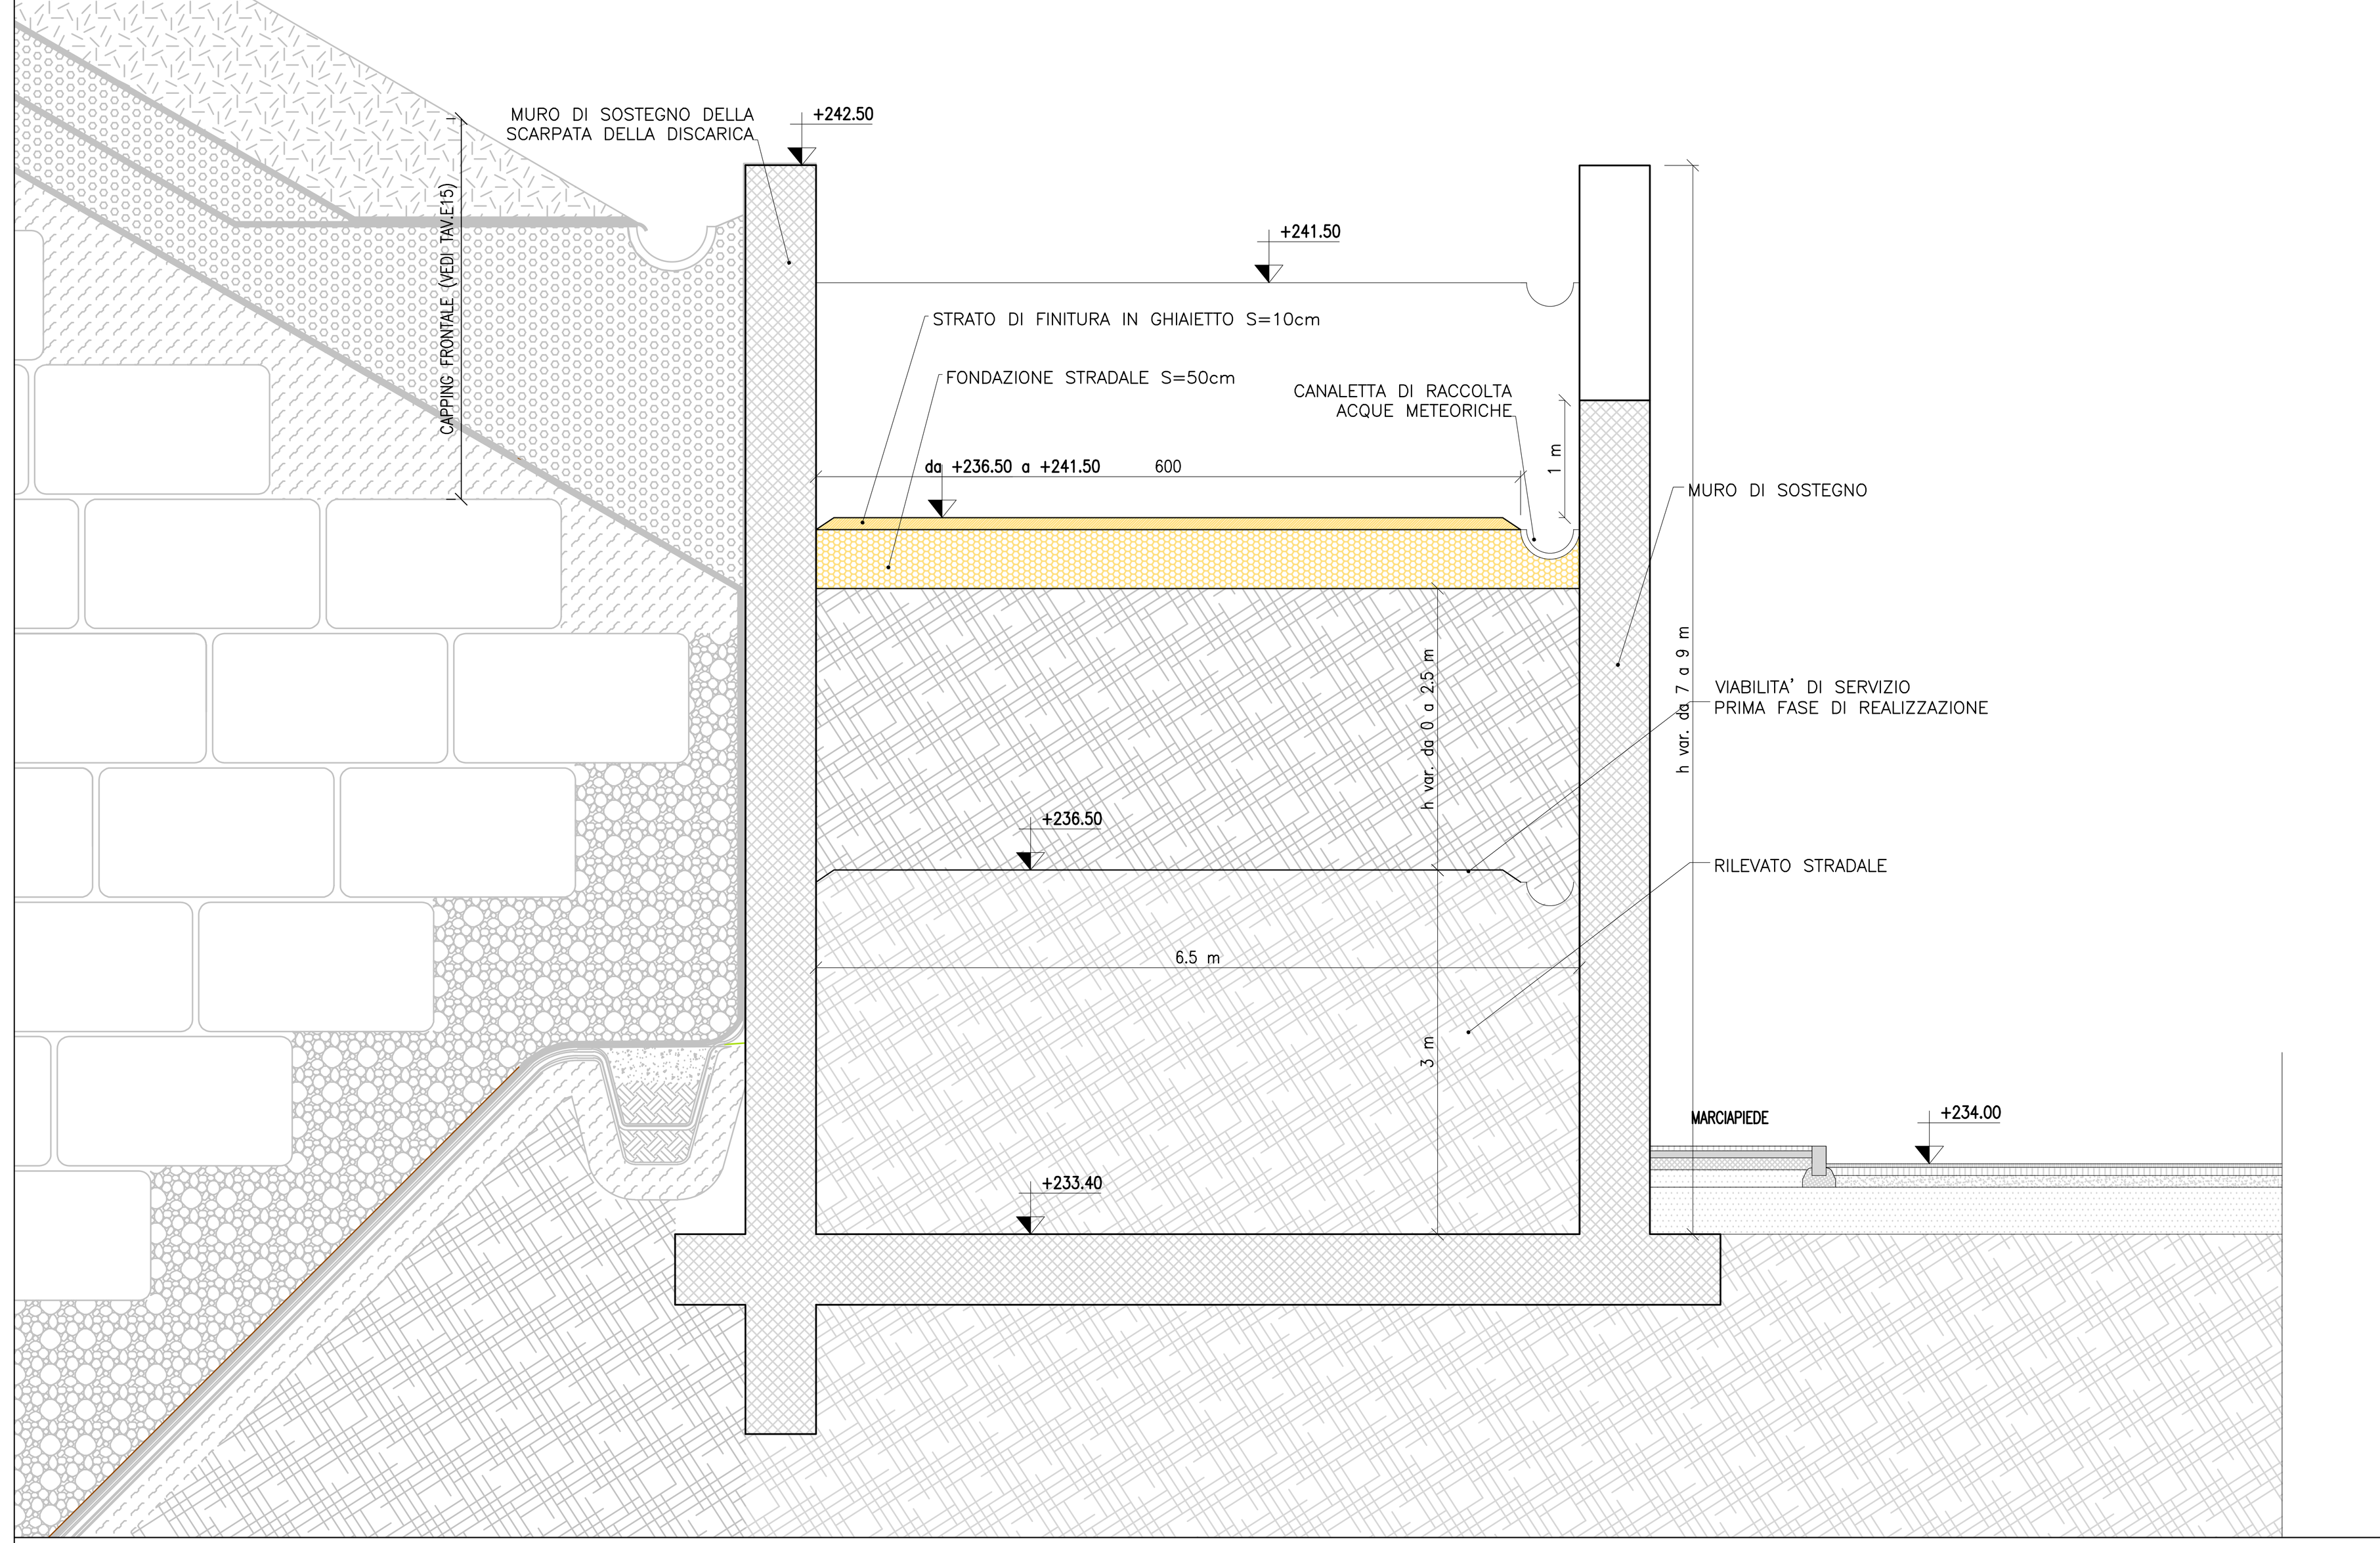

VIABILITA' DI SERVIZIO DISCARICA
SEZIONE D-D fra le sezioni 9 e 56bis
SCALA 1:50

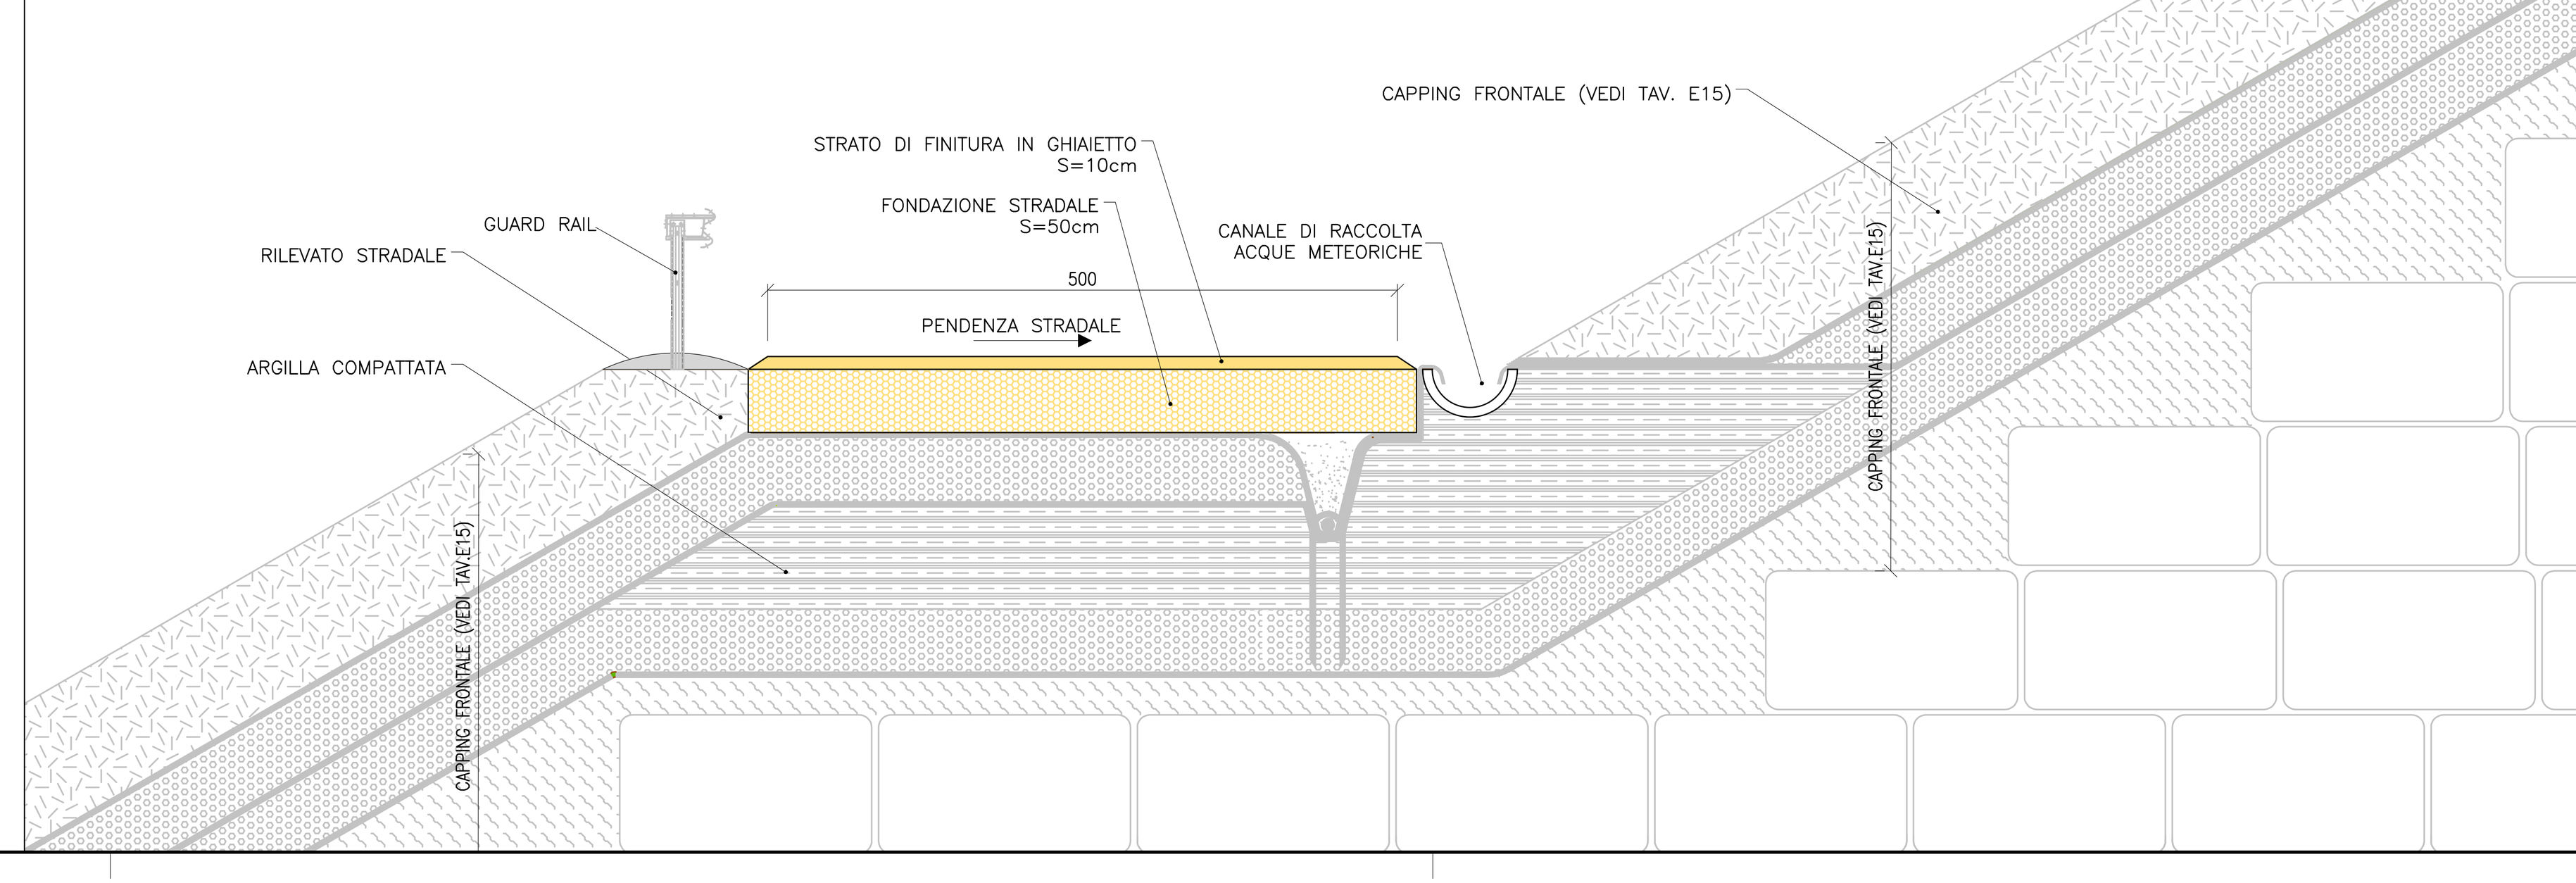

PROVINCIA DI IMPERIA — COMUNE DI TAGGIA

IMPIANTO INTEGRATO DI TRATTAMENTO, RECUPERO E VALORIZZAZIONE DEI RIFIUTI SOLIDI URBANI DELLA PROVINCIA DI IMPERIA

IDRO EDIL S.R.L. — WASTE TREATMENT TECHNOLOGIES

PROGETTO DI FATTIBILITÀ TECNICA ED ECONOMICA

SOTTOPROGETTO 2 – DISCARICA DI SERVIZIO

VIABILITA' DI SERVIZIO TRA PIANO IMPIANTO DI TRATTAMENTO RSU A QUOTA 236.50 E COLMATA FINALE A QUOTA 268.00

TAV.	SCALA	COM	DOC	FOGLIO	REV.
E4/2	1:500/50	839	PP.A112	02 DI 02	4

ICARIA
ICARIA srl
SOCIETÀ DI INGEGNERIA
Via La Spezia, 6 - 00182 Roma
Corso Cavour, 445 - 05018 Orvieto (Tr)
tel +39 0763 34 08 75 Fax +39 0763 34 12 51
www.icariasrl.it info@icariasrl.it
ORDINE degli INGEGNERI INGEGNERE Vladimiro ROTISCIANI civile ed ambientale industriale dell'informazione A 376 Provincia di TERNI

REVISIONE	DATA	OGGETTO	REDATTO	VERIFICATO	APPROVATO	AUTORIZZATO
4	MARZO 2019	REVISIONE a seguito CdS del 21/02/2019	AS	AS	VR	VR
3	APRILE 2017	REVISIONE a seguito Delib. C.P. N.2 del 20.02.2017	C.S.	A.S.	V.R.	V.R.
0	GENNAIO 2012	EMISSIONE	L.P./M.G.	M.G.	V.R.	V.R.

E' vietata ai sensi di legge la divulgazione e la riproduzione del presente disegno senza la preventiva autorizzazione