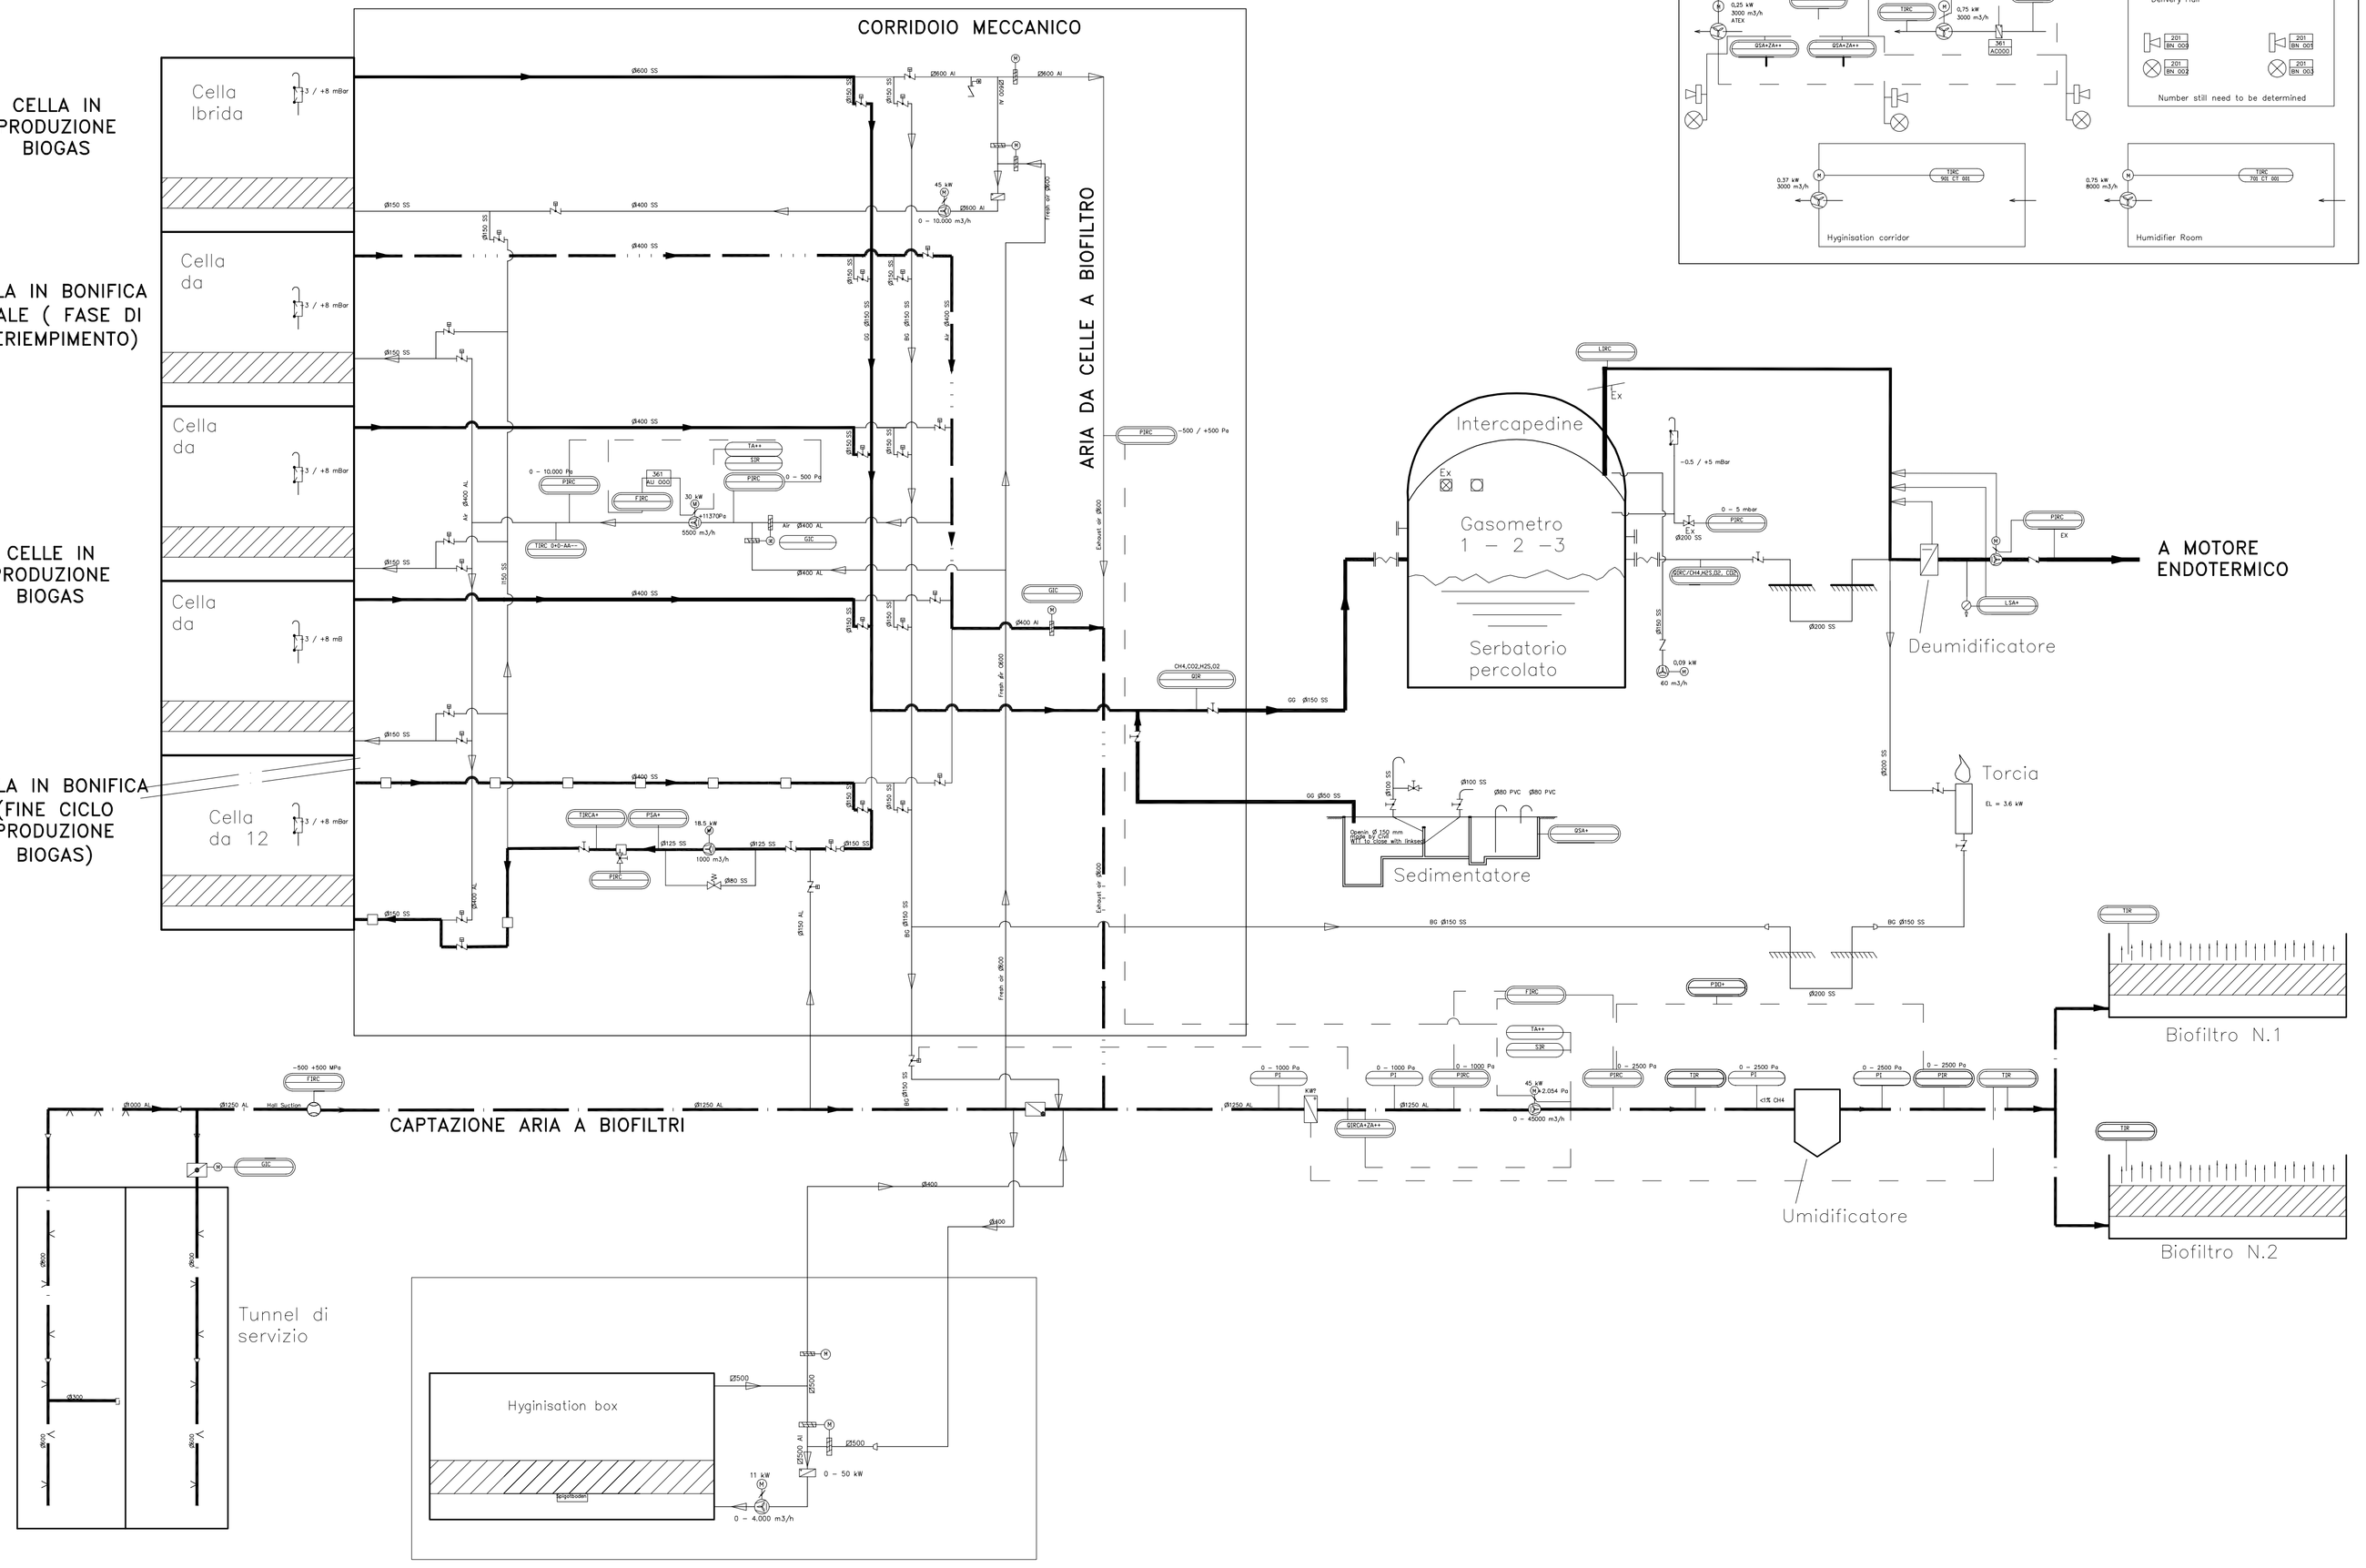


LEGENDA

- Percorso biogas in fase di produzione a gasometro/gasometri
- Captazione aria da tunnel di servizio a biofiltro
- Percorso biogas o aria in fase di riciclo alla cella
- Percorso aria da biocella in fase di bonifica finale (aria a biofiltro)

NOTA
Lo schema ha la sola funzione di rappresentare le circuitazioni biogas–aria–miscela aria/biogas e richiamare le dotazioni impiantistiche necessarie per relazionare le varie circuitazioni

PROVINCIA DI IMPERIA

COMUNE DI TAGGIA

IMPIANTO INTEGRATO DI TRATTAMENTO, RECUPERO E VALORIZZAZIONE DEI RIFIUTI SOLIDI URBANI DELLA PROVINCIA DI IMPERIA

IDRO EDIL S.R.L.

WASTE TREATMENT TECHNOLOGIES

ISTANZA DI VALUTAZIONE PROGETTO DI PREVENZIONE INCENDI

SERIE PROGETTO

SEZIONE DI TRATTAMENTO FRAZIONE ORGANICA PROCESSO DI DIGESTIONE ANAEROBICA

TAV.	SCALA	COM	DOC	FOGLIO	REV.
D3		8 3 9	P R A 0 1 A 0 3 2	0 1 DI 0 1	0

ICARIA

ICARIA srl
SOCIETÀ DI INGEGNERIA
Via La Spezia, 6 - 00182 Roma
Corso Cavour, 445 - 05018 Orvieto (Tr)
tel +39 0763 34 08 75 Fax +39 0763 34 12 51
www.icariasrl.it info@icariasrl.it

ORDINE degli INGEGNERI
INGEGNERE
Vladimiro
ROTISCIANI
sezione A
A A 1276
Provincia di TERNI

PROFESSIONISTA ANTINCENDIO ai sensi del D.lgs 139 /2006 (ex L. 818/84)
ICARIA srl - Ing. Vladimiro Rotisciani

REVISIONE	DATA	OGGETTO	REDATTO	VERIFICATO	APPROVATO	AUTORIZZATO
0	DICEMBRE 2017	EMISSIONE	R.F	A.S	V.R.	V.R.