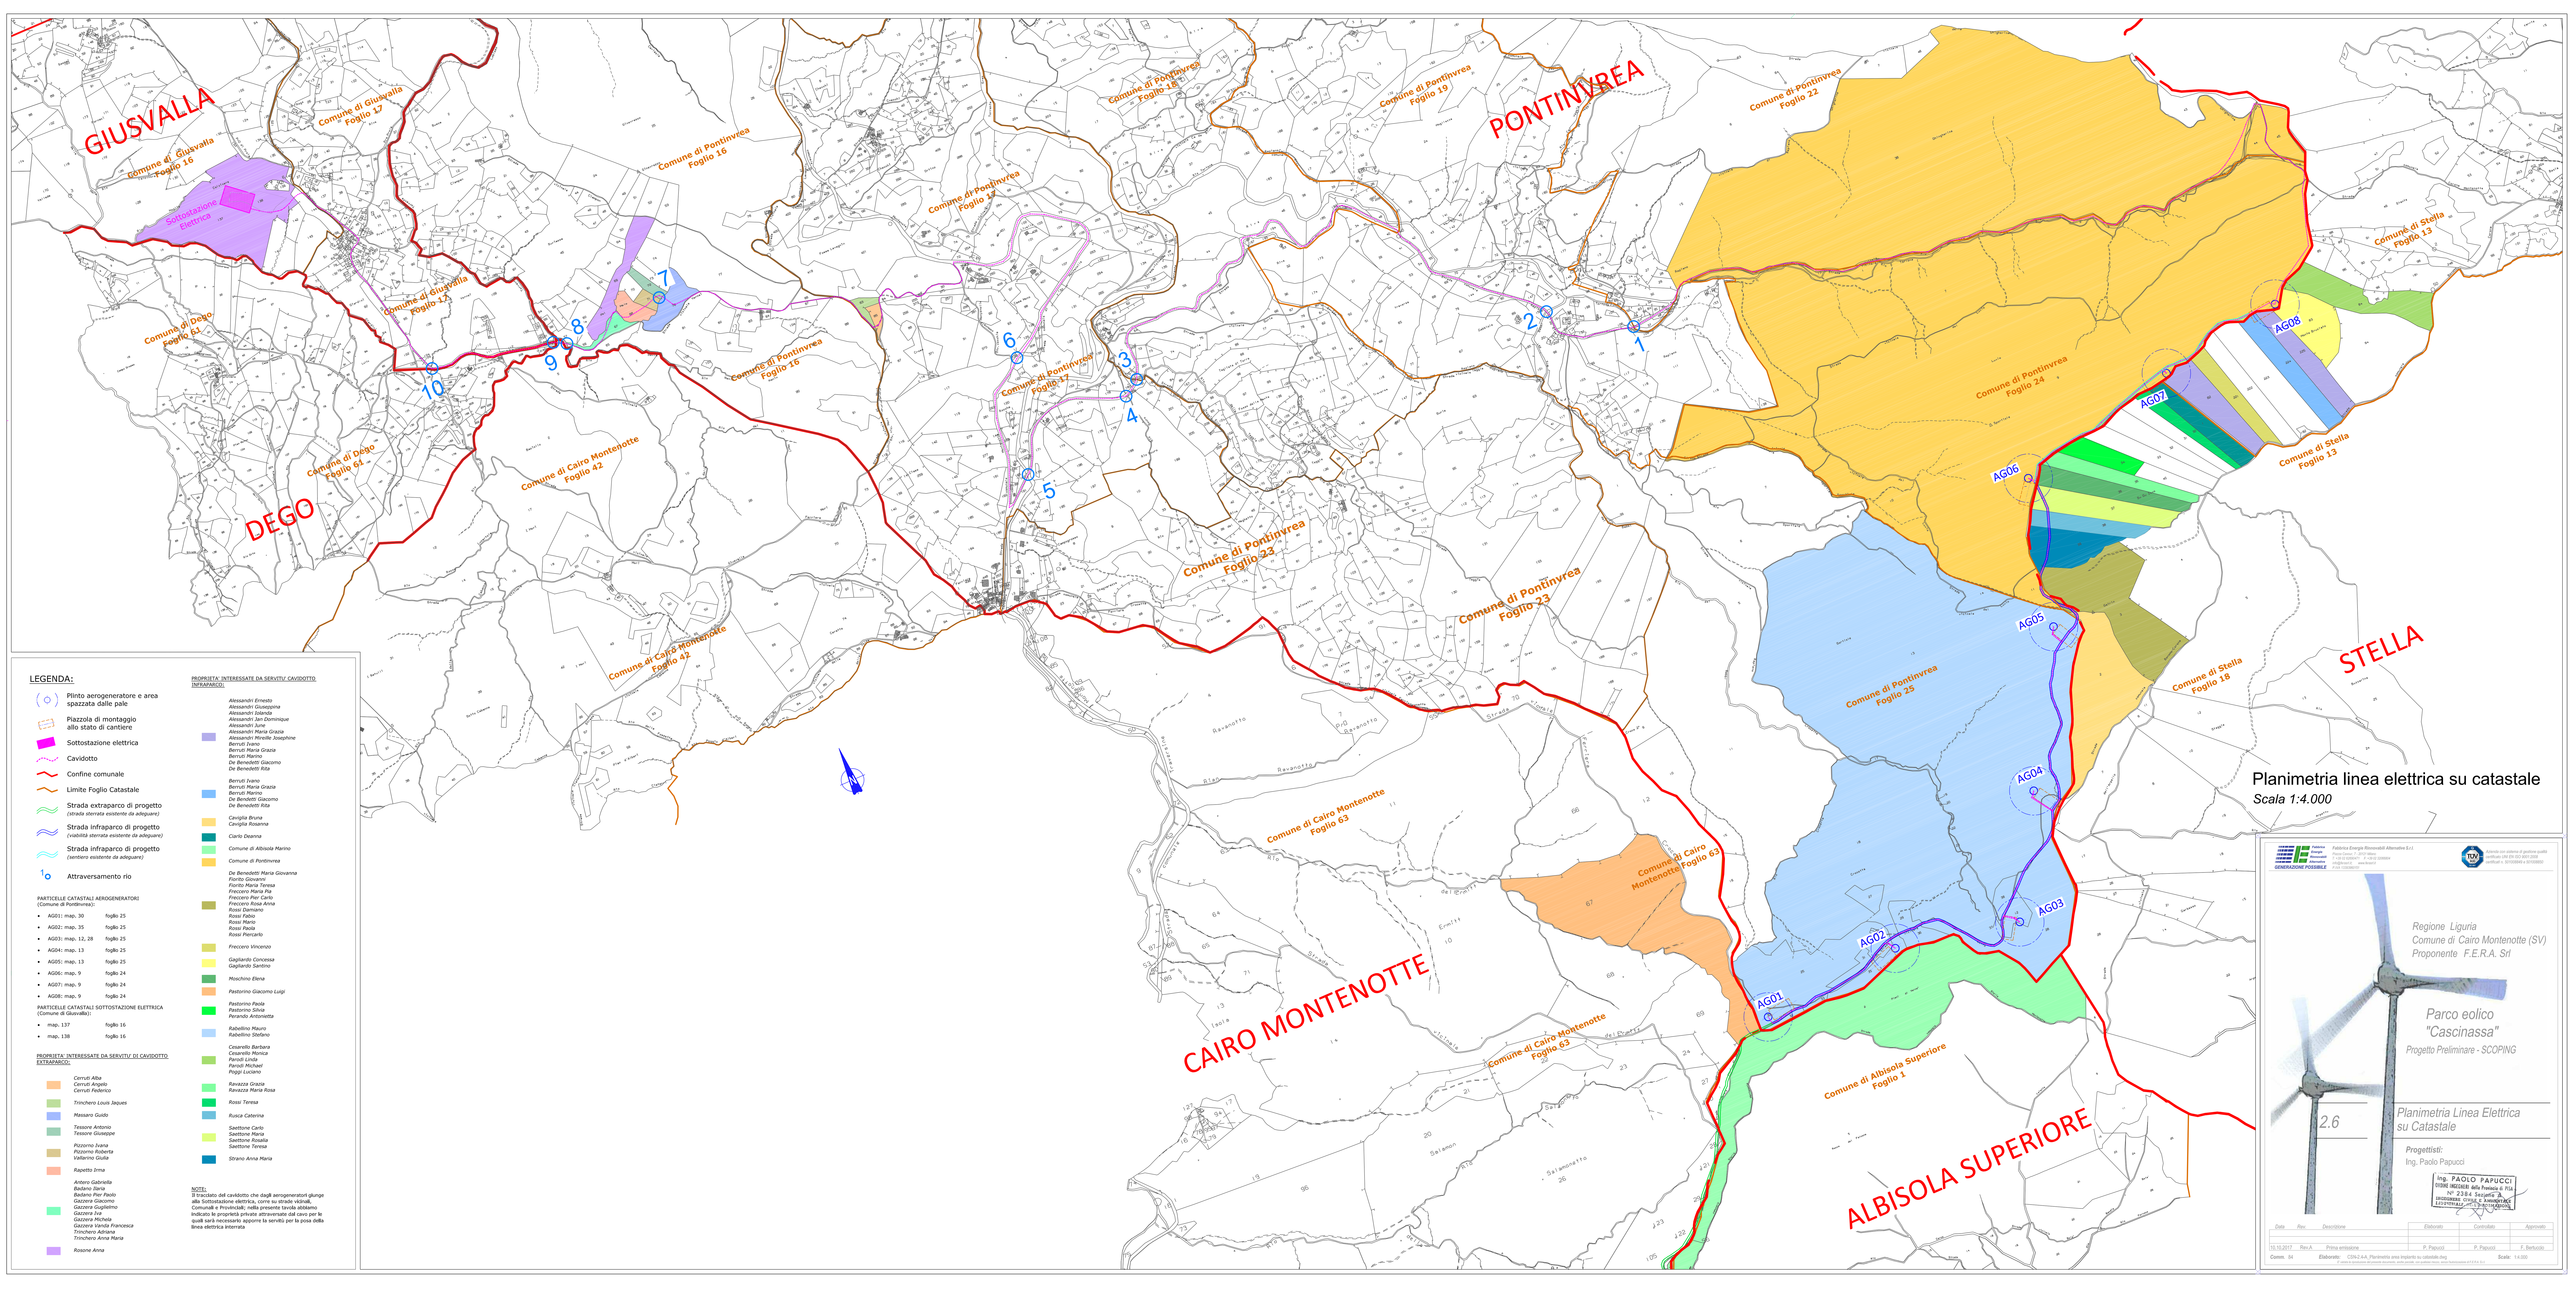


LEGENDA:

- Plinto aerogeneratore e area spazzata dalle pale
- Piazzola di montaggio allo stato di cantiere
- Sottostazione elettrica
- Cavidotto
- Confine comunale
- Limite Foglio Catastale
- Strada extraparco di progetto *(strada sterrata esistente da adeguare)*
- Strada infraparco di progetto *(viabilità sterrata esistente da adeguare)*
- Strada infraparco di progetto *(sentiero esistente da adeguare)*
- Attraversamento rio

PARTICELLE CATASTALI AEROGENERATORI (Comune di Pontinvrea):

- AG01: map. 30 foglio 25
- AG02: map. 35 foglio 25
- AG03: map. 12, 28 foglio 25
- AG04: map. 13 foglio 25
- AG05: map. 13 foglio 25
- AG06: map. 9 foglio 24
- AG07: map. 9 foglio 24
- AG08: map. 9 foglio 24

PARTICELLE CATASTALI SOTTOSTAZIONE ELETTRICA (Comune di Giusvalla):

- map. 137 foglio 16
- map. 138 foglio 16

PROPRIETA' INTERESSATE DA SERVITU' CAVIDOTTO EXTRAMURO:

Cerruti Alba
Cerruti Angelo
Cerruti Federico
Trinchero Louis Jaques
Massaro Guido
Tessore Antonio
Tessore Giuseppe
Pizzorno Ivana
Pizzorno Roberta
Vallarino Giulia
Rapetta Irma
Antero Gabriella
Badano Ilaria
Badano Pier Paolo
Gazzera Giacomo
Gazzera Guglielmo
Gazzera Ivo
Gazzera Michela
Gazzera Vanda Francesca
Trinchero Adriana
Trinchero Anna Maria
Rosone Anna

PROPRIETA' INTERESSATE DA SERVITU' CAVIDOTTO INFRAMURO:

Alessandri Ernesto
Alessandri Giuseppina
Alessandri Iolanda
Alessandri Jan Dominique
Alessandri June
Alessandri Maria Grazia
Alessandri Rinelle Josephine
Berruti Ivano
Berruti Maria Grazia
Berruti Mario
De Benedetti Giacomo
De Benedetti Rita
Berruti Ivano
Berruti Maria Grazia
Berruti Mario
De Benedetti Giacomo
De Benedetti Rita
Caviglia Bruna
Caviglia Rosanna
Ciarlo Deanna
Comune di Albisola Marino
Comune di Pontinvrea
De Benedetti Maria Giovanna
Fiorito Giovanni
Fiorito Maria Teresa
Freccero Maria Pia
Freccero Pier Carlo
Freccero Rosa Anna
Rossi Damiano
Rossi Flavio
Rossi Mario
Rossi Paola
Rossi Pierpaolo
Freccero Vincenzo
Gagliardo Concessa
Gagliardo Santino
Moschino Elena
Pastorino Giacomo Luigi
Pastorino Paola
Pastorino Silvia
Perando Antonietta
Rabellino Mauro
Rabellino Stefano
Cesarello Barbara
Cesarello Monica
Parodi Linda
Parodi Michael
Poggi Luciano
Revazza Grazia
Revazza Maria Rosa
Rossi Teresa
Rusca Caterina
Saettone Carlo
Saettone Maria
Saettone Rosalia
Saettone Teresa
Strano Anna Maria

NOTE:
Il tracciato del cavidotto che dagli aerogeneratori giunge alla Sottostazione elettrica, corre su strade vicinali, Comunali e Provinciali; nella presente tavola abbiamo indicato le proprietà private attraversate dal cavo per le quali sarà necessario apporre la servitù per la posa della linea elettrica interrata.

Planimetria linea elettrica su catastale

Scala 1:4.000

Fabrica Energie Rinnovabili Alternative S.r.l.
Sede Legale: C.so Vittorio Emanuele II, 101 - 10121 Torino
T +39 011 5158477 - F +39 0 115158434
info@fera.it - www.fera.it
P.IVA 11444290014

Società con sistema di gestione qualità certificato UNI EN ISO 9001:2008
Certificato n. 50100006864 e 50100006

GENERAZIONE POSSIBILE

Regione Liguria
Comune di Cairo Montenotte (SV)
Proponente F.E.R.A. Srl

Parco eolico "Cascinassa"

Progetto Preliminare - SCOPING

2.6

Planimetria Linea Elettrica su Catastale

Progettisti:
Ing. Paolo Papucci

Ing. PAOLO PAPUCCI
ORDINE INGEGNERI della Provincia di Pisa
N° 2384 Sezione A
SETTORE/I: CIVILE E AMBIENTALE
INDUSTRIALE - INFORMAZIONE

Data	Rev	Descrizione	Elaborato	Controllato	Approvato
15.10.2017	Rev.A	Prima emissione	P. Papucci	P. Papucci	F. Bertucci

Comm. 04 Elaborato CR2.2-A4_Planimetria area impianto su catastale.dwg Scala 1:4.000

Questo documento è di proprietà esclusiva della società. Vietata la riproduzione anche parziale senza autorizzazione scritta. D.L.