
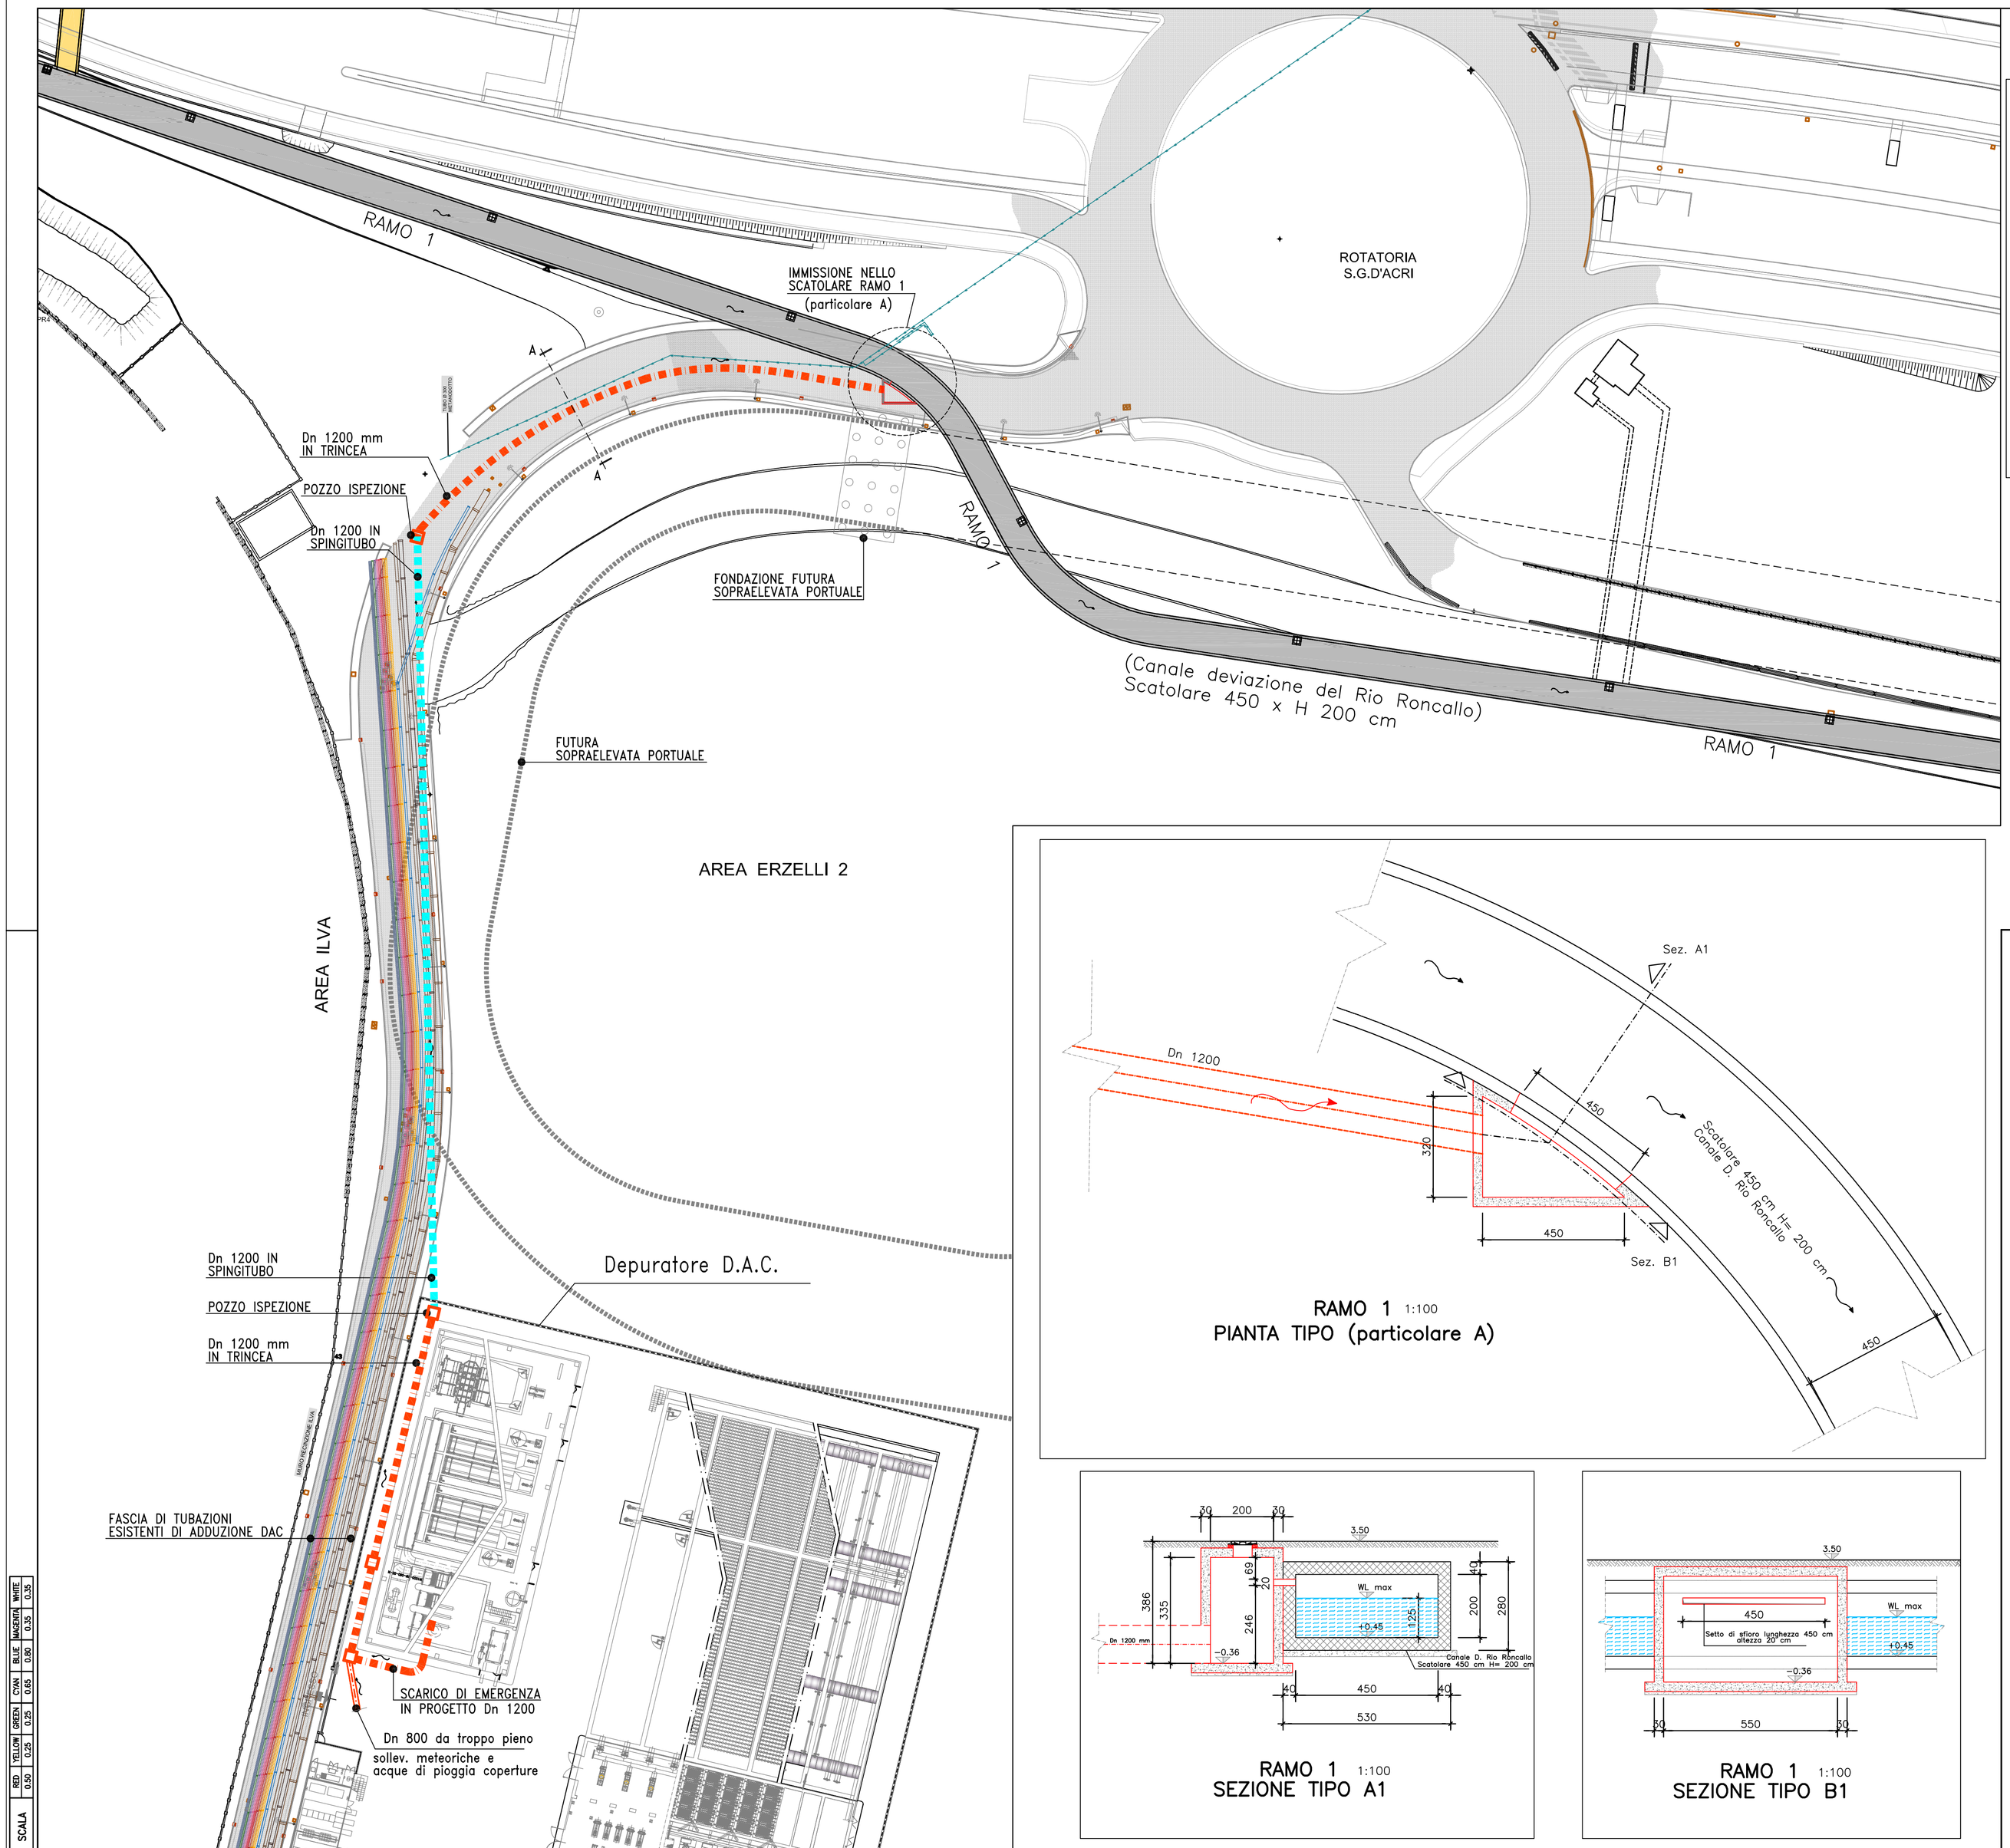


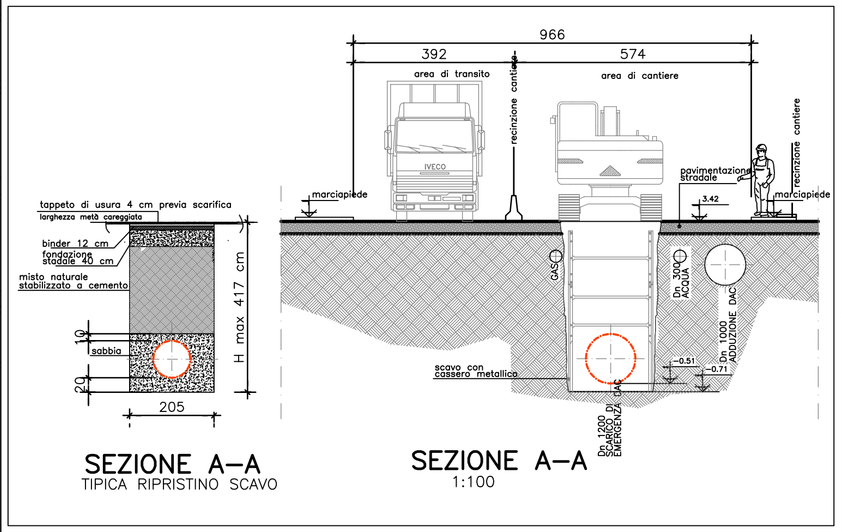

SEZIONE A–A
TIPICA RIPRISTINO SCAVO

SEZIONE A–A
1:100

CANALE DEIVIAZIONE DEL RIO RONCALLO
COLLETTORE FOGNATURA METEORICA RAMO 1
(con scarico al T. Polcevera)

SEDI STRADALI ESISTENTI

COLLETTORE DN 1200 mm
DA REALIZZARE IN TRINCEA

COLLETTORE DN 1200 mm
DA REALIZZARE IN MICROTUNNELLING

RAMO 1 1:100
PIANTA TIPO (particolare A)

RAMO 1 1:100
SEZIONE TIPO A1

RAMO 1 1:100
SEZIONE TIPO B1

iren acqua
Città Metropolitana di Genova
ATO Centro-Est

Comune
GENOVA

Provincia
GENOVA

Titolo del progetto

REALIZZAZIONE DEL NUOVO IMPIANTO DI DEPURAZIONE AREA CENTRALE DI GENOVA - D.A.C.

Livello di progettazione	Settore di business	Disciplina
D - DEFINITIVO	I2 - DEPURAZIONE	IMP - IMPIANTI

Numero	Titolo	Scala
EG - 04.2	PLANIMETRIA COLLETTORE DELLO SCARICO DI EMERGENZA	1:500

ID Progetto	Codifica WBS
2016GESI0025-00	C10I2-L058-01-0004

Rev.	Data	Descrizione	Redatto	Controllato	Approvato
01	Maggio 2019	Emissione per approvazione tracciato	AS	CP	CC
00	Marzo 2019	Integrazione Conferenza dei Servizi di cui al verbale del 07/11/2018	AS	CP	CC

Redatto: ing. Angelo Schiavone - LS
Verificato: ing. Cosimo Parabita - IRETI
Approvato: ing. Claudio Casale - IRETI

IRETI
Funzione Ingegneria e Realizzazioni
IRETI S.p.A - Società con socio unico IREN S.p.A
Sottoposta a direzione e coordinamento di IREN S.p.A
Sede legale : S.P. 95 per Castelnuovo Scrivia - 15057 Tortona (AL)
cod.fisc e P.IVA n° 01791490343 pec:ireti@pec.ireti.it

LS ingegneria
LS INGEGNERIA s.r.l.s
Via Dante Alighieri n.11
74015 Martina Franca (TA)
lsingegneria@pec.it
C.fisc e P.IVA 03002270735

PROGETTISTA:
Ing. Angelo Schiavone iscritto all'albo degli ingegneri di Torino con n. 4340

Ing. ANGELO SCHIAVONE n. 4340