


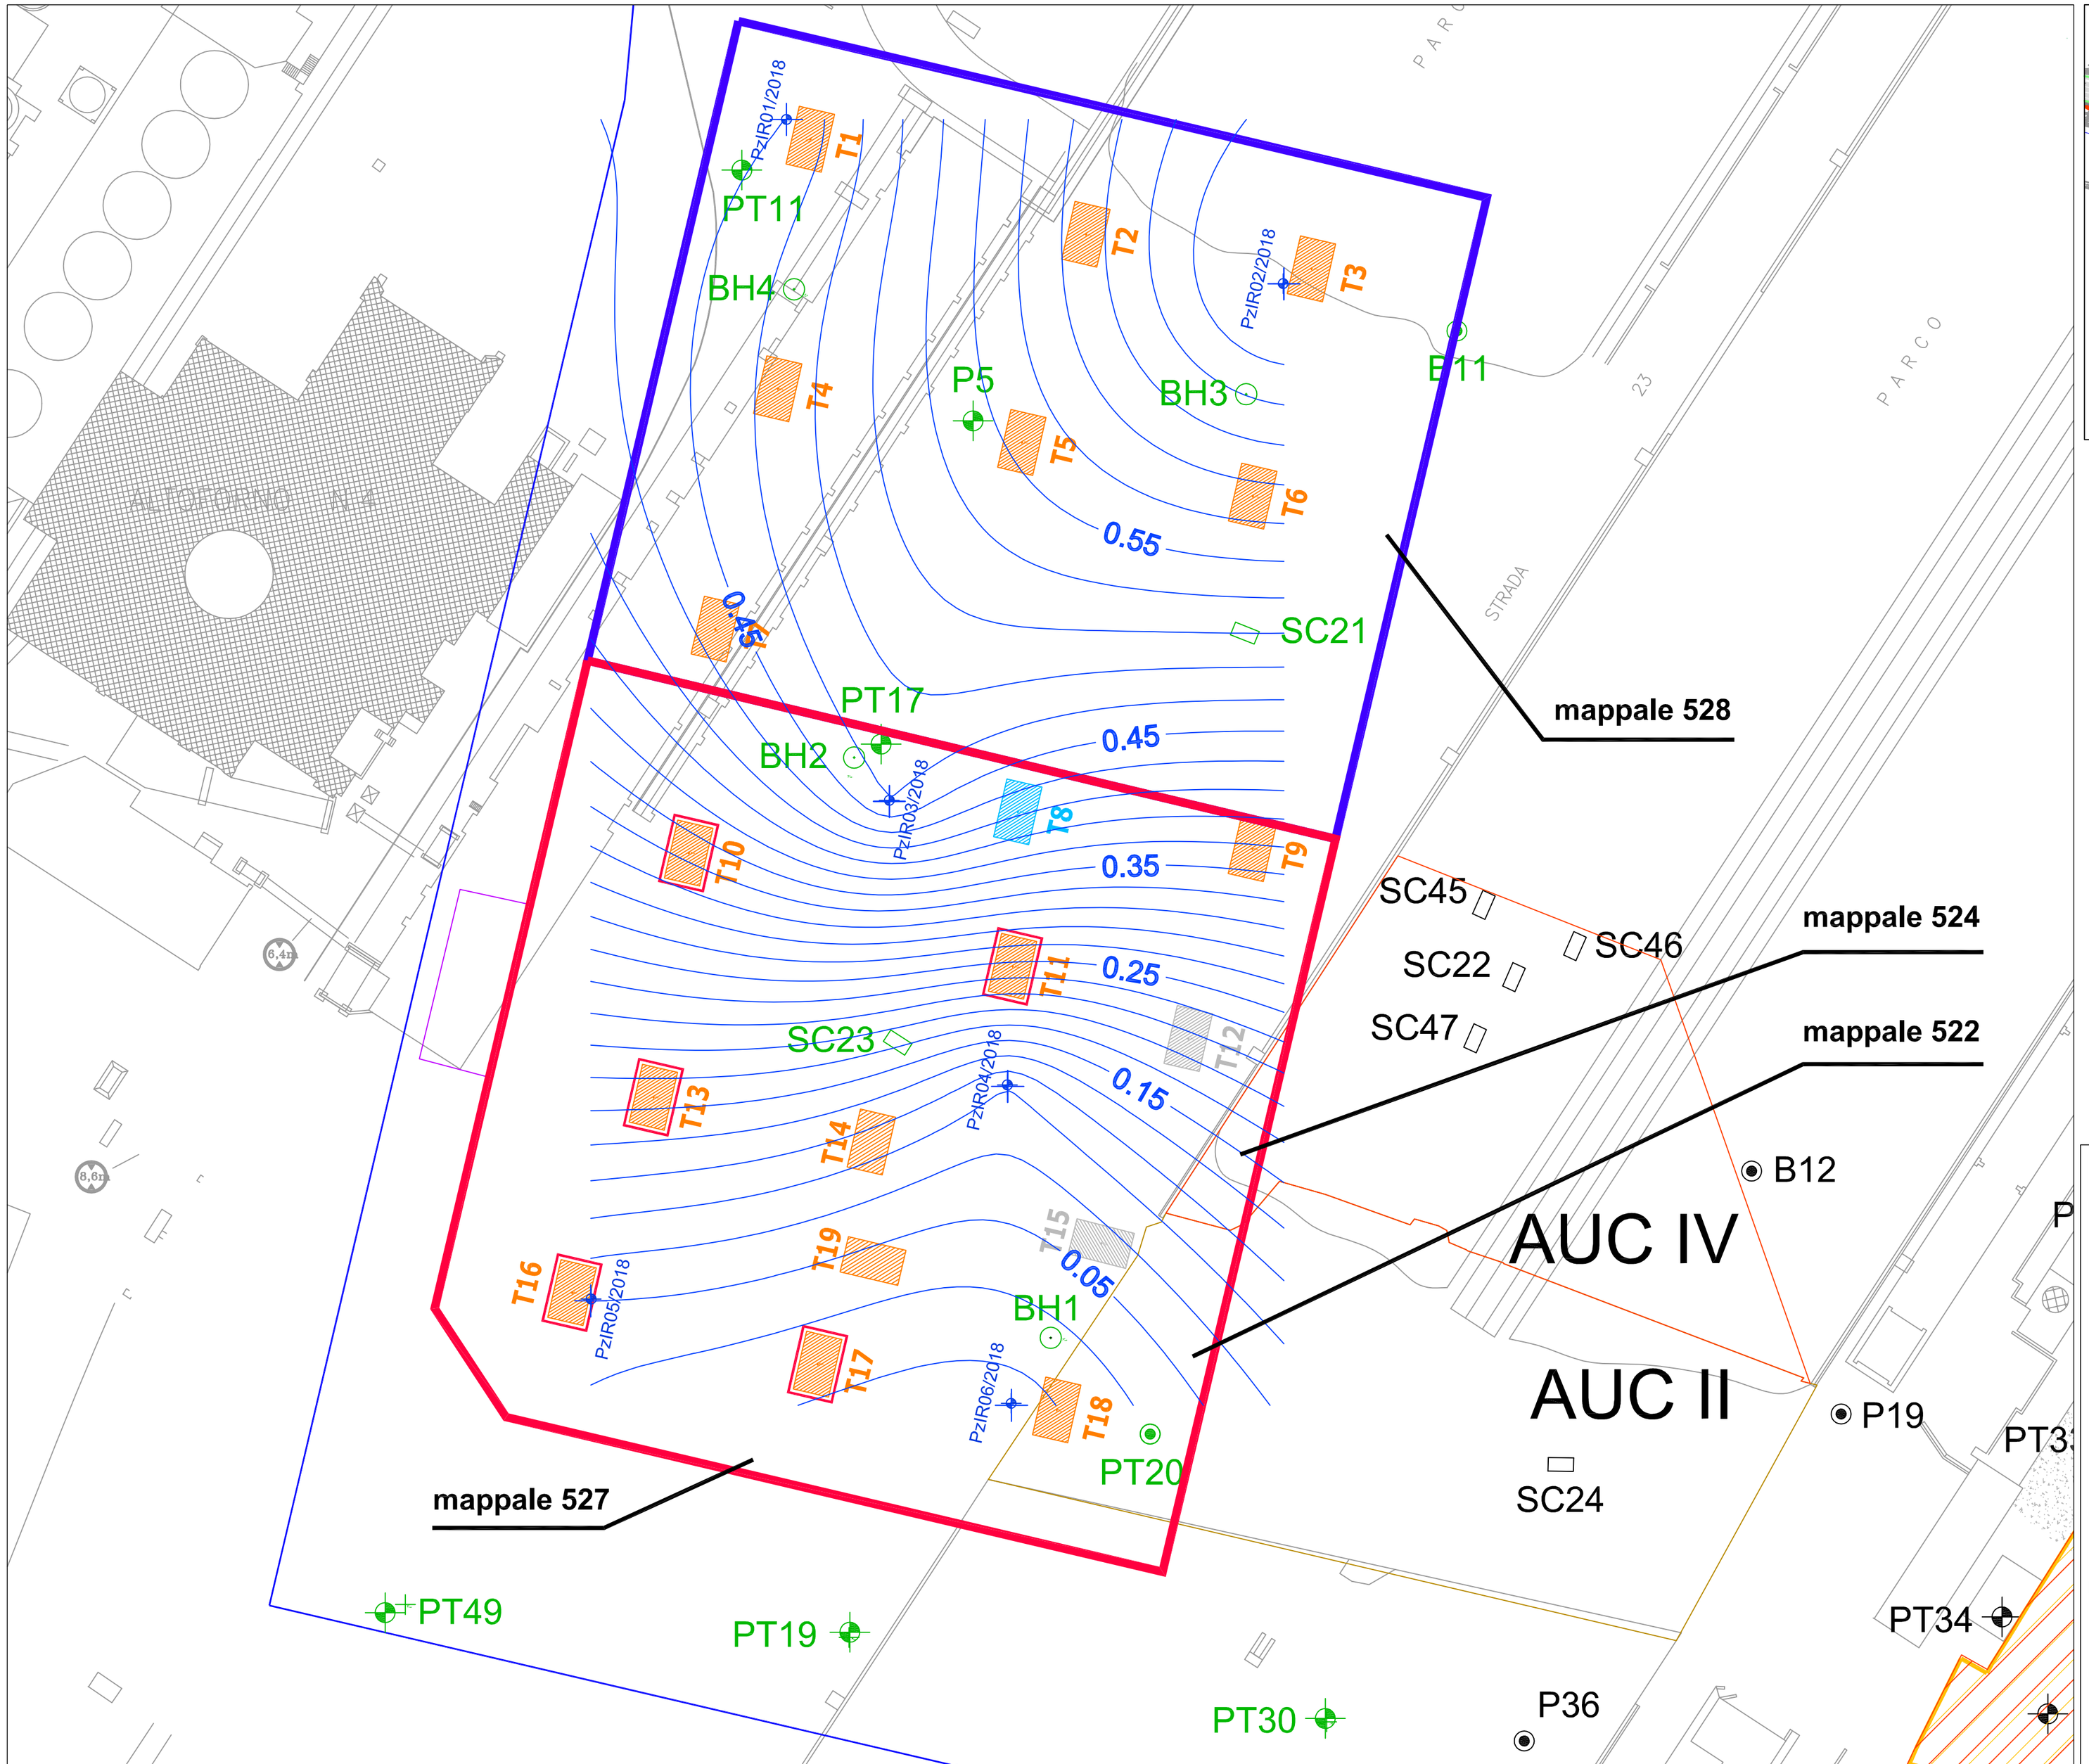

Legenda

Area DAC - **Lotto D1** - mappali 527, 522, 524

Area DAC - **Lotto D2** - mappale 528

Legenda indagini pregresse (Sviluppo Genova):

P.. sondaggi attrezzati a piezometro (anno esecuzione 1999)

B.. sondaggi a carotaggio continuo (anno esecuzione 2001)

SC.. scassi (anno esecuzione 2006)

PT.. sondaggi attrezzati a piezometro (anno esecuzione 2006)

Legenda indagini IRETI S.p.A.:

T.. **T..** **T..** trincee esplorative (ottobre 2017)

BH.. sondaggi geotecnici (ottobre 2017)

trincee eseguite e campionate

trincee eseguite, campionate ma non approfondite per presenza di soletta in asfalto/cemento

trincee eseguite e non campionate

trincee non eseguite

PzIR.. rete piezometrica realizzata (marzo 2018)

isopieze (freatimetria aprile 2018)

Comune
GENOVA

Provincia
GENOVA

Titolo del progetto
INTERVENTO DI RIQUALIFICAZIONE AMBIENTALE PROPEDEUTICO ALLA REALIZZAZIONE DEL NUOVO IMPIANTO DI DEPURAZIONE AREA CENTRALE DI GENOVA – D.A.C.

Livello di progettazione	Settore di business	Disciplina
E - ESECUTIVO	I2 - DEPURAZIONE	GEN - GENERALE

Numero	Titolo	Scala
EG-008	FREATIMETRIA (APRILE 2018)	1:500

ID Progetto	Titolo sintetico (nome file di stampa)	Codifica WBS
2016GESI0025-01	2016GESI0025-01-E-I2-GEN-EG-008.pdf	C10I2-L058-01-0004

Rev.	Data	Descrizione	Redatto	Controllato	Approvato
00	Aprile 2018	Emissione	MB	CP	CC

Redatto: dott. geol. M. Bobbio, CTA M.C. Panigada Studio ALFA

Verificato: ing. Cosimo Parabita - IRETI

Approvato: ing. Claudio Casale - IRETI

IRETI S.p.A. – Società con socio unico IREN S.p.A
Sottoposta a direzione e coordinamento di IREN S.p.A
Sede legale: S.P. 95 per Castelnuovo Scrivia - 15057 Tortona (AL)
cod.fisc e P.IVA n° 01791490343 pec:ireti@pec.gruppoiren.it
Funzione Ingegneria e Realizzazioni

Studio ALFA S.p.a.
Via V. Monti, 1
42122 Reggio Emilia (RE)
Tel. 0522 550905
Fax 0522 550907
Email: info@studioalfa.it