
(1) – galleria non utilizzata e sezionata come da archivio tav. "CUNICOLI E GALLERIE 2004.dwg"
(2) – profondità con ricoprimento 1 m, come da archivio tav. "P007–14–D–DI–IDR–500–A.dwg" e indicazioni verbali impresa esecutrice
(3) – tubazione esistente non collegata allo sbocco
(4) – profondità +0.40 come da archivio tav. "B2 livellette 28–03–07.dwg"
(5) – tratto di condotta non collegato a monte (pozzi C1 – E1), e non utilizzato

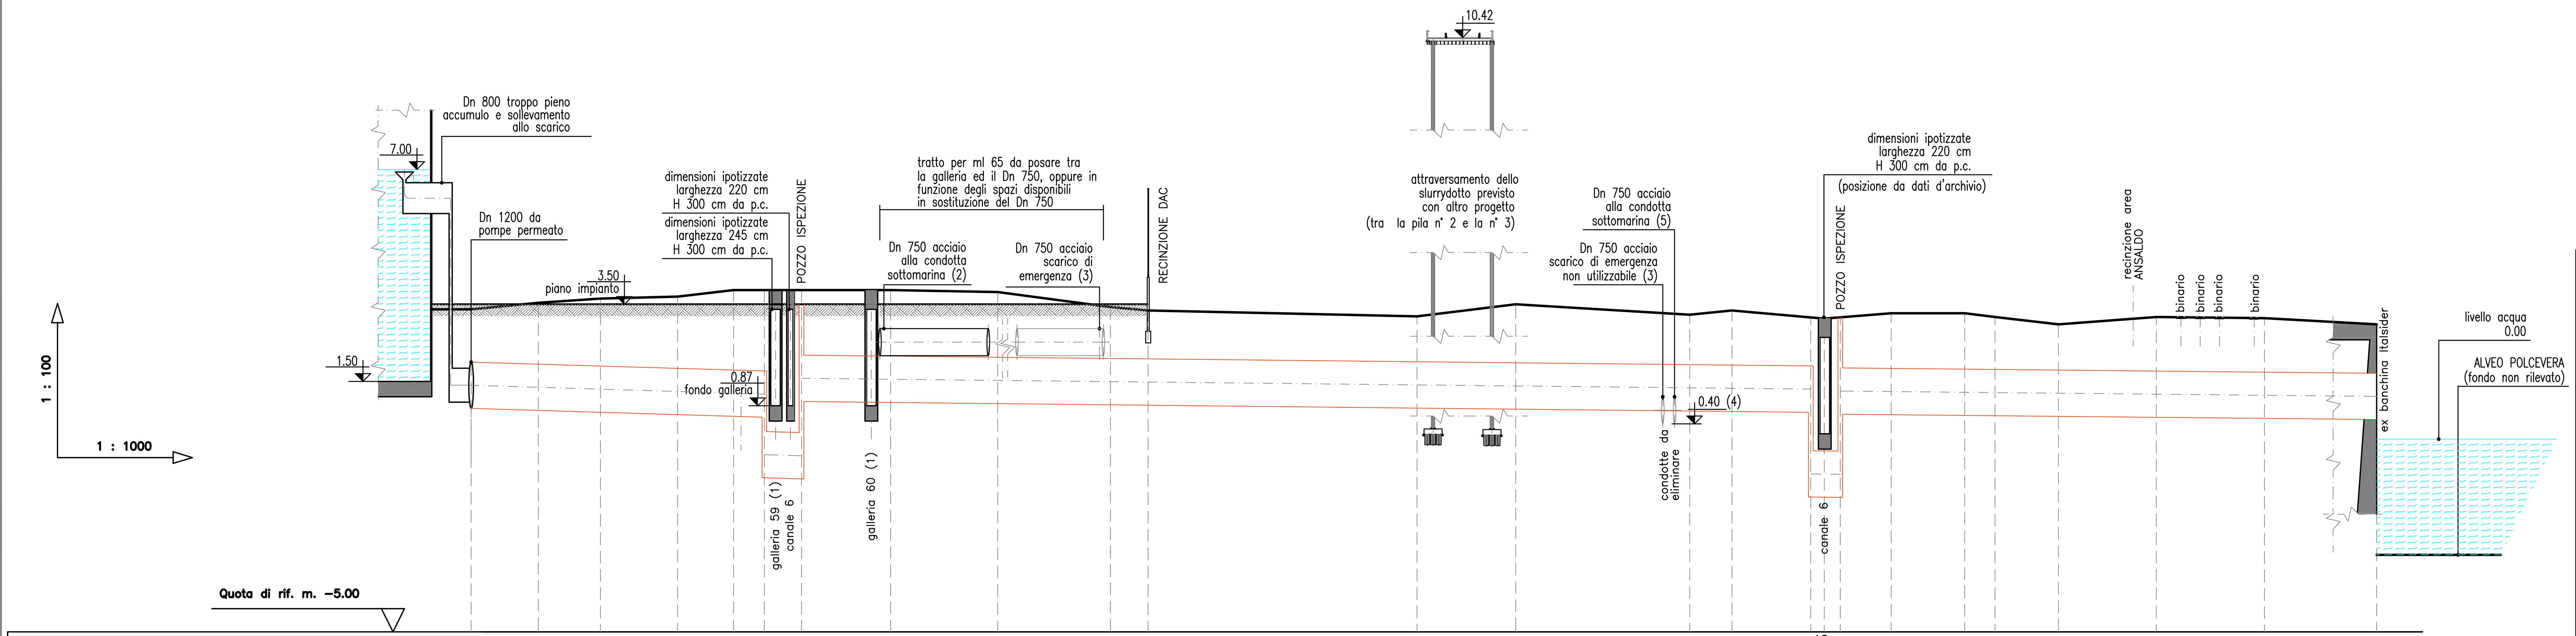


| NUMERO PICCHETTI | NUMERO POZZETTI | DISTANZE m. PROGRESSIVE | QUOTE m. TERRENO | QUOTE m. FONDO SPECO | PROFONDITA' m. FONDO SPECO | PROFONDITA' m. SCAVO |
|---|---|---|---|---|---|---|
| 1 | PPZ1 | 0.00 | 3.37 | 0.80 | 2.57 | 2.77 |
| 2 | | 17.45 | 3.54 | 0.75 | 2.79 | 2.99 |
| 2.1 | | 33.58 | 3.65 | 0.70 | 2.95 | 3.15 |
| 3 | | 53.61 | 3.70 | 0.64 | 3.06 | 3.26 |
| 4 | | 68.11 | 3.87 | 0.60 | 3.27 | 3.47 |
| 4a | | 76.11 | 3.87 | 0.57 / –1.00 | 3.30 / 4.87 | 3.50 / 5.07 |
| 5 | | 85.75 | 3.87 | –1.03 / 0.98 | 4.90 / 2.89 | 5.10 / 3.09 |
| 6 | | 108.89 | 3.87 | 0.96 | 2.91 | 3.11 |
| 7 | | 136.70 | 3.82 | 0.93 | 2.89 | 3.09 |
| 8 | | 165.93 | 3.43 | 0.90 | 2.53 | 2.73 |
| 9 | | 175.72 | 3.34 | 0.89 | 2.45 | 2.65 |
| 10 | | 245.53 | 3.19 | 0.82 | 2.37 | 2.57 |
| 11 | | 271.16 | 3.50 | 0.79 | 2.71 | 2.91 |
| 12 | | 316.32 | 3.23 | 0.75 | 2.48 | 2.68 |
| 17 | | 327.28 | 3.34 | 0.74 | 2.60 | 2.80 |
| 17a / 18 / 18a | | 347.75 / 351.25 / 355.39 | 3.13 / 3.13 / 3.13 | 0.72 / –1.50 / –1.50 / –1.51 / 0.65 | 2.41 / 4.63 / 4.63 / 4.64 / 2.48 | 2.61 / 4.83 / 4.83 / 4.84 / 2.68 |
| 19 | | 368.62 | 3.27 | 0.64 | 2.63 | 2.83 |
| 20 | | 387.69 | 3.27 | 0.62 | 2.65 | 2.85 |
| 21 | | 395.58 | 3.17 | 0.61 | 2.56 | 2.76 |
| 22 | | 412.02 | 2.98 | 0.59 | 2.39 | 2.59 |
| 23 | | 437.43 | 3.17 | 0.57 | 2.60 | 2.80 |
| 24 | | 465.52 | 3.14 | 0.54 | 2.60 | 2.80 |
| 25 | | 494.62 | 2.98 | 0.51 | 2.47 | 2.67 |

DISTANZE m. – PARZIALI: 17.45, 16.13, 20.03, 14.50, 8.00, 9.64, 23.14, 27.81, 29.23, 9.79, 69.81, 25.63, 45.16, 10.96, 20.47, 3.50, 4.14, 13.23, 19.07, 7.89, 16.44, 25.41, 28.09, 29.10

DISTANZE m. – MANUFATTI: 85.75, 269.64, 139.23

DATI COLLETTORE – PENDENZA x1000: 0,3% (picchetti 1–7); 0.1% (picchetti 7–25)

DATI COLLETTORE – DIAMETRO: Dn 1200 acciaio

NATURA TERRENO: ASFALTO (1–9); AREA VERDE BONIFICATA (9–23); AREA VERDE (23–25)

TIPO COLLETTORE: acciaio

iren acqua — Città Metropolitana di Genova — ATO Centro-Est

Comune: GENOVA

Provincia: GENOVA

Titolo del progetto:

# REALIZZAZIONE DEL NUOVO IMPIANTO DI DEPURAZIONE AREA CENTRALE DI GENOVA - D.A.C.

| Livello di progettazione | Settore di business | Disciplina |
|---|---|---|
| D - DEFINITIVO | I2 - DEPURAZIONE | IMP - IMPIANTI |

| Numero | Titolo | Scala |
|---|---|---|
| ALL. 1C | PROFILO LONGITUDINALE COLLETTORE SCARICO | indicata |

| ID Progetto | Codifica WBS |
|---|---|
| 2016GESI0025-00 | C10I2-L058-01-0004 |

| Rev. | Data | Descrizione | Redatto | Controllato | Approvato |
|---|---|---|---|---|---|
| 00 | Ottobre 2018 | Emissione | AS | CP | CC |

Redatto: ing. Angelo Schiavone - LS

Verificato: ing. Cosimo Parabita - IRETI

Approvato: ing. Claudio Casale - IRETI

IRETI — Funzione Ingegneria e Realizzazioni
IRETI S.p.A - Società con socio unico IREN S.p.A
Sottoposta a direzione e coordinamento di IREN S.p.A
Sede legale : S.P. 95 per Castelnuovo Scrivia - 15057 Tortona (AL)
cod.fisc e P.IVA n° 01791490343 pec:ireti@pec.ireti.it

LS ingegneria — LS INGEGNERIA s.r.l.s, Via Dante Alighieri n.11, 74015 Martina Franca (TA)

PROGETTISTA : Ing. Angelo Schiavone iscritto all'Ordine degli ingegneri di Torino con n. 43...