Revisione	Data	Oggetto revisione	Redatto	Verificato	Approvato
0	11/2017	PRIMA EMISSIONE	SOLDERA	BERTERO	CASSANI

REGIONE LIGURIA — #ItaliaSicura Presidenza del Consiglio dei Ministri — COMUNE DI GENOVA

PIANO STRALCIO PER LE AREE METROPOLITANE E LE AREE URBANE
CON ALTO LIVELLO DI POPOLAZIONE ESPOSTA AL RISCHIO DI ALLUVIONI

PRESIDENZA DEL CONSIGLIO DEI MINISTRI
COMMISSARIO STRAORDINARIO
delegato per l'attuazione degli interventi inseriti nell'A.d.P. del 16.09.2010 e ss.ii. (ex art. 10 del D.L. n. 91 del 24.06.2014)

Presidenza del Consiglio dei Ministri

Commissario straordinario
Dott. Giovanni TOTI

PROGETTISTI

RESPONSABILE STRUTTURA COMMISSARIALE: **Ing. Luca BERRUTI**

RESPONSABILE UNICO PROCEDIMENTO: **Ing. Stefano PINASCO**

CAPOGRUPPO MANDATARIA: ROCKSOIL S.p.A. — CONSULENZA E ASSISTENZA TECNICA nel campo della GEOINGEGNERIA

Progettista responsabile integrazioni prestazioni specialistiche e Direttore Tecnico della mandataria.
Rocksoil S.p.A.
Ing. Giovanna Cassani
Ord. Ingg. Milano N° 20997

ORDINE DEGLI INGEGNERI DELLA PROVINCIA DI MILANO — DOTT. ING. CASSANI GIOVANNA — Settore/a: I — Iscritto/a all'Albo: A — N° A 20997

MANDANTI: art engineering & consulting — HYDRODATA ingegneria per l'ambiente e il territorio

Progettista/Progettisti responsabili elaborato
Hydrodata S.p.A.
Ing. Roberto Bertero
Ord. Ingg. Torino N° 7570L

ORDINE DEGLI INGEGNERI DELLA PROVINCIA DI TORINO — Dott. Ing. ROBERTO BERTERO — N. 7570 L — Settore a)

Intervento/Opera

SECONDO LOTTO DEI LAVORI RELATIVI ALLA REALIZZAZIONE DELLA GALLERIA SCOLMATRICE DEL TORRENTE BISAGNO IN COMUNE DI GENOVA

PROGETTO ESECUTIVO	Nº Progr.	Codice elaborato
	----	BIS2E - H - RIL01 - SZ04 - 0

Oggetto della tavola

RILIEVI

RILIEVI TOPOGRAFICI

Sezioni di rilievo - Tav.4


Scala: 1:200

Data: NOVEMBRE 2017

Codice FILE: BIS2E-H-RIL01-SZ01-05_0.DWG

I DISEGNI E LE INFORMAZIONI IN ESSI CONTENUTE SONO PROPRIETA' ESCLUSIVA DELLA STRUTTURA COMMISSARIALE E NON POSSONO ESSERE MODIFICATI, RIPRODOTTI, RESI PUBBLICI O UTILIZZATI PER USI DIFFERENTI DA QUELLI PER CUI SONO STATI REDATTI, SALVO AUTORIZZAZIONE SCRITTA.


SEZIONE 12
(Orientamento da monte verso valle)

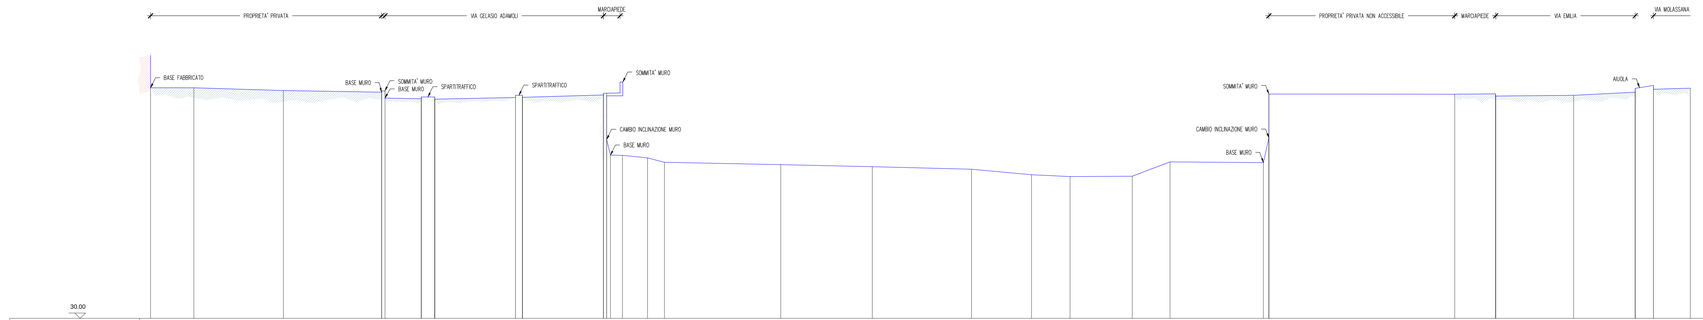

30.00

PICCHETTO	1	2	3	5 7	9	11	13 15	17 19 20	21	22	23	24	25	26	27	28	29	30	31 33	34	36	37	39	40	42
DIST.PARZIALI TERRENO		4.00	8.26	9.07	3.35	1.23	7.45	8.66	7.47	1.10	2.33	1.55	10.74		8.45	9.16	5.53	3.56	5.74	3.49	8.62	17.15	2.77	7.18	5.68	1.69	3.40	
DIST.PROGRESSIVE TERRENO	0.00	4.00	12.25	21.32	24.67	25.90	33.35	42.01	49.48	50.58	52.91	54.46	65.20	75.97	84.42	93.58	99.11	102.67	108.41	111.90	120.52	137.67	140.44	147.62	153.30	154.99	158.39	158.64


SEZIONE 13
(Orientamento da monte verso valle)

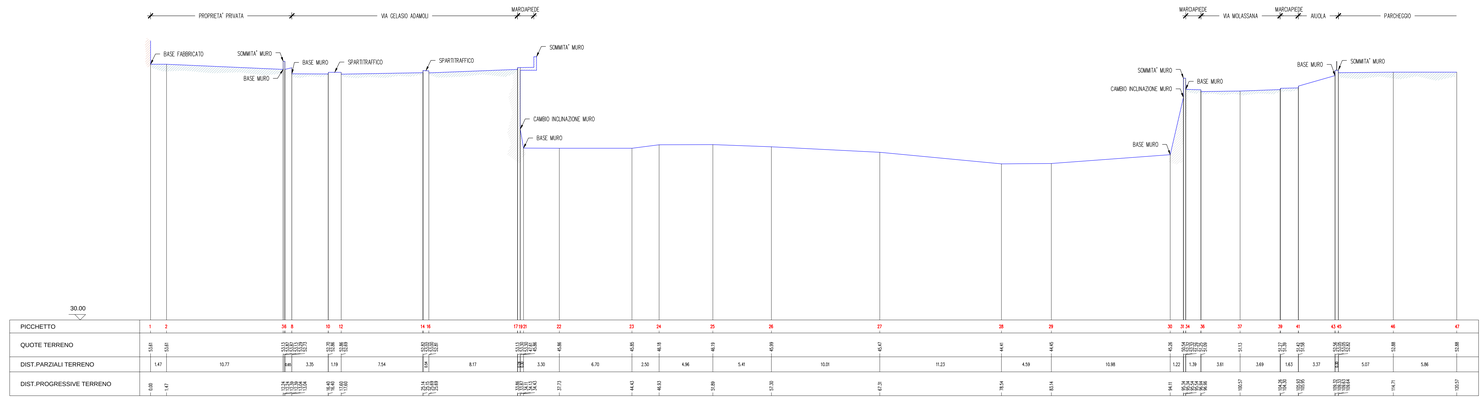

30.00

PICCHETTO	1	2	3 4	6	8	10	12	14 16	17 19 20	22	23	24	25	26	27	28	29	30	31 34	36	37	39	41	43 45	46	47
DIST.PARZIALI TERRENO		1.47	10.77	0.66	3.35	1.19	7.54	0.75	8.17	0.66	3.50	6.70	2.50	4.96	5.41	10.01	11.23	4.59	10.98	1.22	1.39	3.61	3.69	1.63	3.37	0.66	5.07	5.86	
DIST.PROGRESSIVE TERRENO	0.00	1.47	12.24	12.90	16.25	17.44	24.98	25.73	33.90	34.56	38.06	44.76	47.26	52.22	57.63	67.64	78.87	83.46	94.44	95.66	97.05	100.67	104.36	105.99	109.36	110.02	115.09	120.95	120.95	126.81

SEZIONE 14
(Orientamento da monte verso valle)

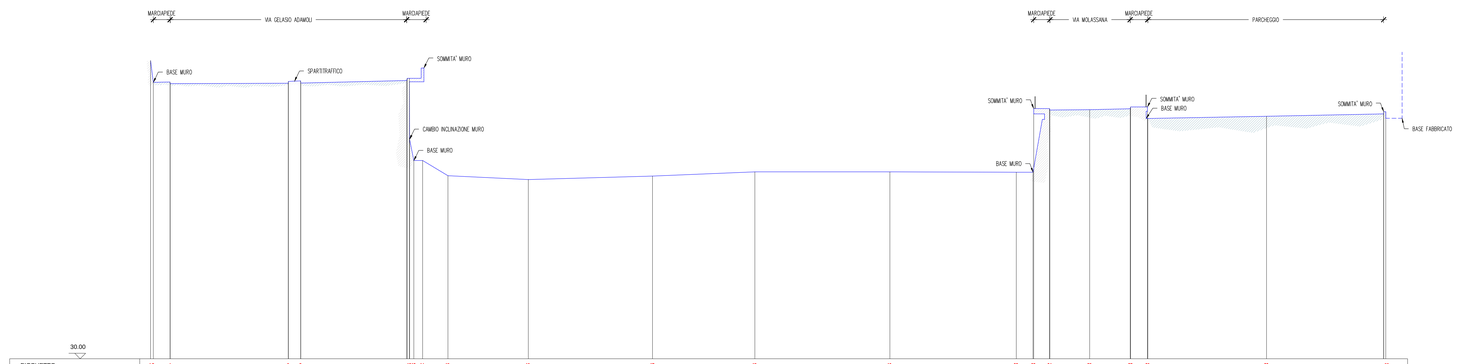

30.00

PICCHETTO	1 2	4	6	8	10 13	14	15	16	17	18	19	20	22	24	25	27	29	30	33
DIST.PARZIALI TERRENO	1.53	10.91	1.13	9.78	2.34	7.42	11.47	9.44	12.46	11.66	1.55	1.46	3.67	3.73	1.55	10.95	10.91		
DIST.PROGRESSIVE TERRENO	0.00 1.53	12.44	13.57	23.35	25.69	33.11	44.58	54.02	66.48	78.14	79.69	81.15	84.82	88.55	90.10	101.05	111.96	112.00	122.91