
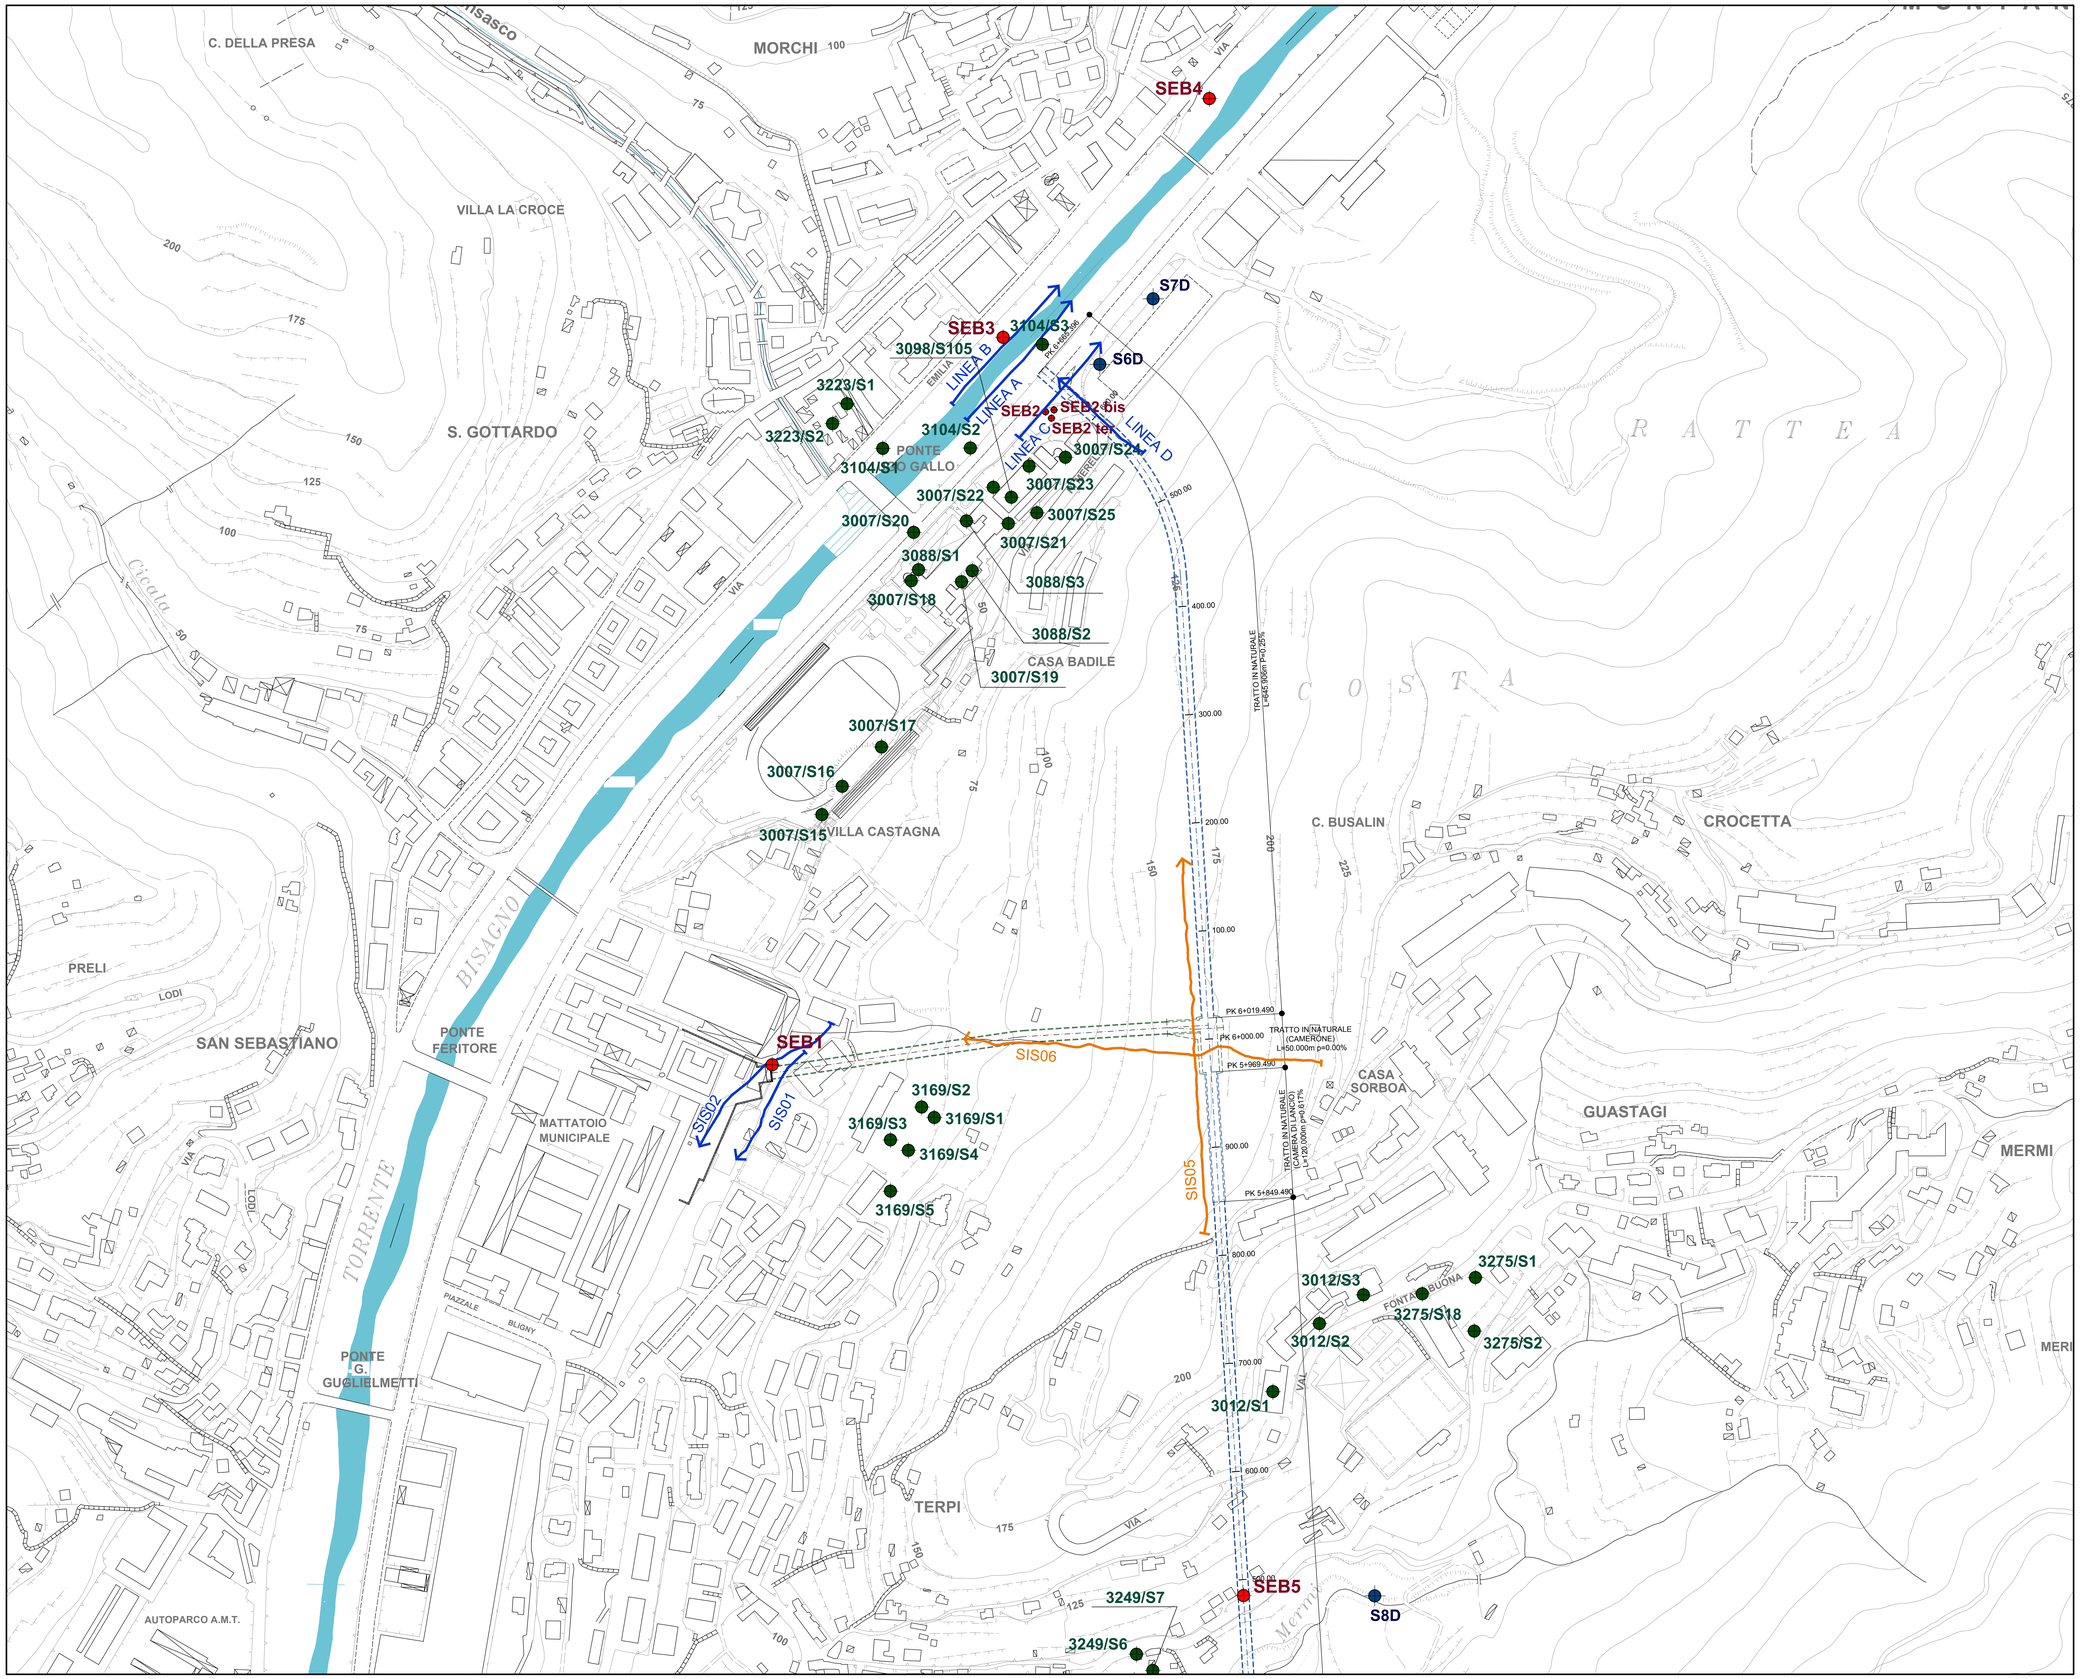


PIANTA CHIAVE

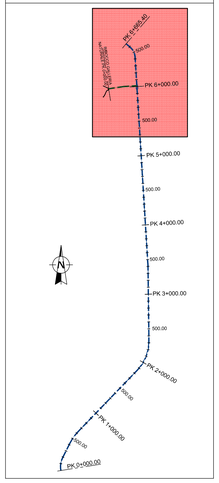

LEGENDA INDAGINI PREGRESSE

3007/S23	- Indagini pregresse e numero di repertorio (campagne 1980-2003).
SF5	- Sondaggi eseguiti per il "progetto del deviatore del torrente Fereggiano" (1989).
SA1-SA4	- Indagini eseguite per il "progetto di caratterizzazione geomeccanica dei terreni per opere in microtunnel" (2002)
S1D-S8D	- Sondaggi geognostici a carotaggio continuo per la galleria scolmatrice (campagna PD 2007)
S7ES	- Sondaggi geognostici a carotaggio continuo per la galleria Fereggiano (campagna 2015)
H/V-1	- Indagine sismica HVSR per la galleria fereggiano (2015)

LEGENDA INDAGINI INTEGRATIVE - PE 2017

SEB1-SEB5	- Sondaggi
SIS01-02 / LINEA A-B	- Stendimenti sismica a rifrazione
SIS05-06	- Stendimenti sismica a riflessione

LEGENDA

- Tracciato di progetto scolmatore Bisagno
- Tracciato di progetto finestra di servizio
- Tracciato canale deviatore Fereggiano
- Reticolo idrografico generale
- Torrente tombato

Revisione	Data	Oggetto revisione	Redatto	Verificato	Approvato
0	11/2017	PRIMA EMISSIONE	PENNINO	PENNINO	CASSANI

REGIONE LIGURIA — #ItaliaSicura Presidenza del Consiglio dei Ministri — COMUNE DI GENOVA

PIANO STRALCIO PER LE AREE METROPOLITANE E LE AREE URBANE CON ALTO LIVELLO DI POPOLAZIONE ESPOSTA AL RISCHIO DI ALLUVIONI

PRESIDENZA DEL CONSIGLIO DEI MINISTRI
COMMISSARIO STRAORDINARIO
delegato per l'attuazione degli interventi inseriti nell'A.P. del 16.09.2010 e ss.ii. (ex art. 10 del D.L. n. 91 del 24.06.2014)

Commissario straordinario: **Dott. Giovanni TOTI**

RESPONSABILE STRUTTURA COMMISSARIALE: **Ing. Luca BERRUTI**

RESPONSABILE UNICO PROCEDIMENTO: **Ing. Stefano PINASCO**

PROGETTISTI

CAPOGRUPPO MANDATARIA: Rocksoil S.p.A. — CONSULENZA E ASSISTENZA TECNICA nel campo della GEOINGEGNERIA

Progettista responsabile integrazioni prestazioni specialistiche e Direttore Tecnico della mandataria. Rocksoil S.p.A.
Ing. Giovanna Cassani
Ord. Ingg. Milano N° 20997

MANDANTI: art Ambiente Risorse Territorio — HYDRODATA

Ing. Mario CANGIANO
Ing. Paolo GALLO
Ing. Francesco DE SANCTIS
Dott.ssa Francesca GIOMI

Progettista/Geologo specialista responsabile elaborato Rocksoil S.p.A.
Dott. Geol. Florenza Pennino
Ord. Reg. Geologi Lombardia N°1575 AP - sezione A

Intervento/Opera

SECONDO LOTTO DEI LAVORI RELATIVI ALLA REALIZZAZIONE DELLA GALLERIA SCOLMATRICE DEL TORRENTE BISAGNO IN COMUNE DI GENOVA

PROGETTO ESECUTIVO | N° Progr. ---- | Codice elaborato BIS2E - R - IND01 - PL02 - 0

Oggetto della tavola

INDAGINI
INDAGINI GEOGNOSTICHE

Planimetria con ubicazione delle indagini geognostiche - Tav. 1/5

Scala 1:2000

Data NOVEMBRE 2017

Codice FILE: BIS2E-R-IND01-PL02-0

I DISEGNI E LE INFORMAZIONI IN ESSI CONTENUTE SONO PROPRIETA' ESCLUSIVA DELLA STRUTTURA COMMISSARIALE E NON POSSONO ESSERE MODIFICATI, RIPRODOTTI, RESI PUBBLICI O UTILIZZATI PER USI DIFFERENTI DA QUELLI PER CUI SONO STATI REDATTI, SALVO AUTORIZZAZIONE SCRITTA.

FATTORE DI PLOTTAGGIO : 1/1 FILE STAMPA : Dwg\master PM.ctb
417.01/ 173425.01.dwg 27.11.17 – REV.01 NT