
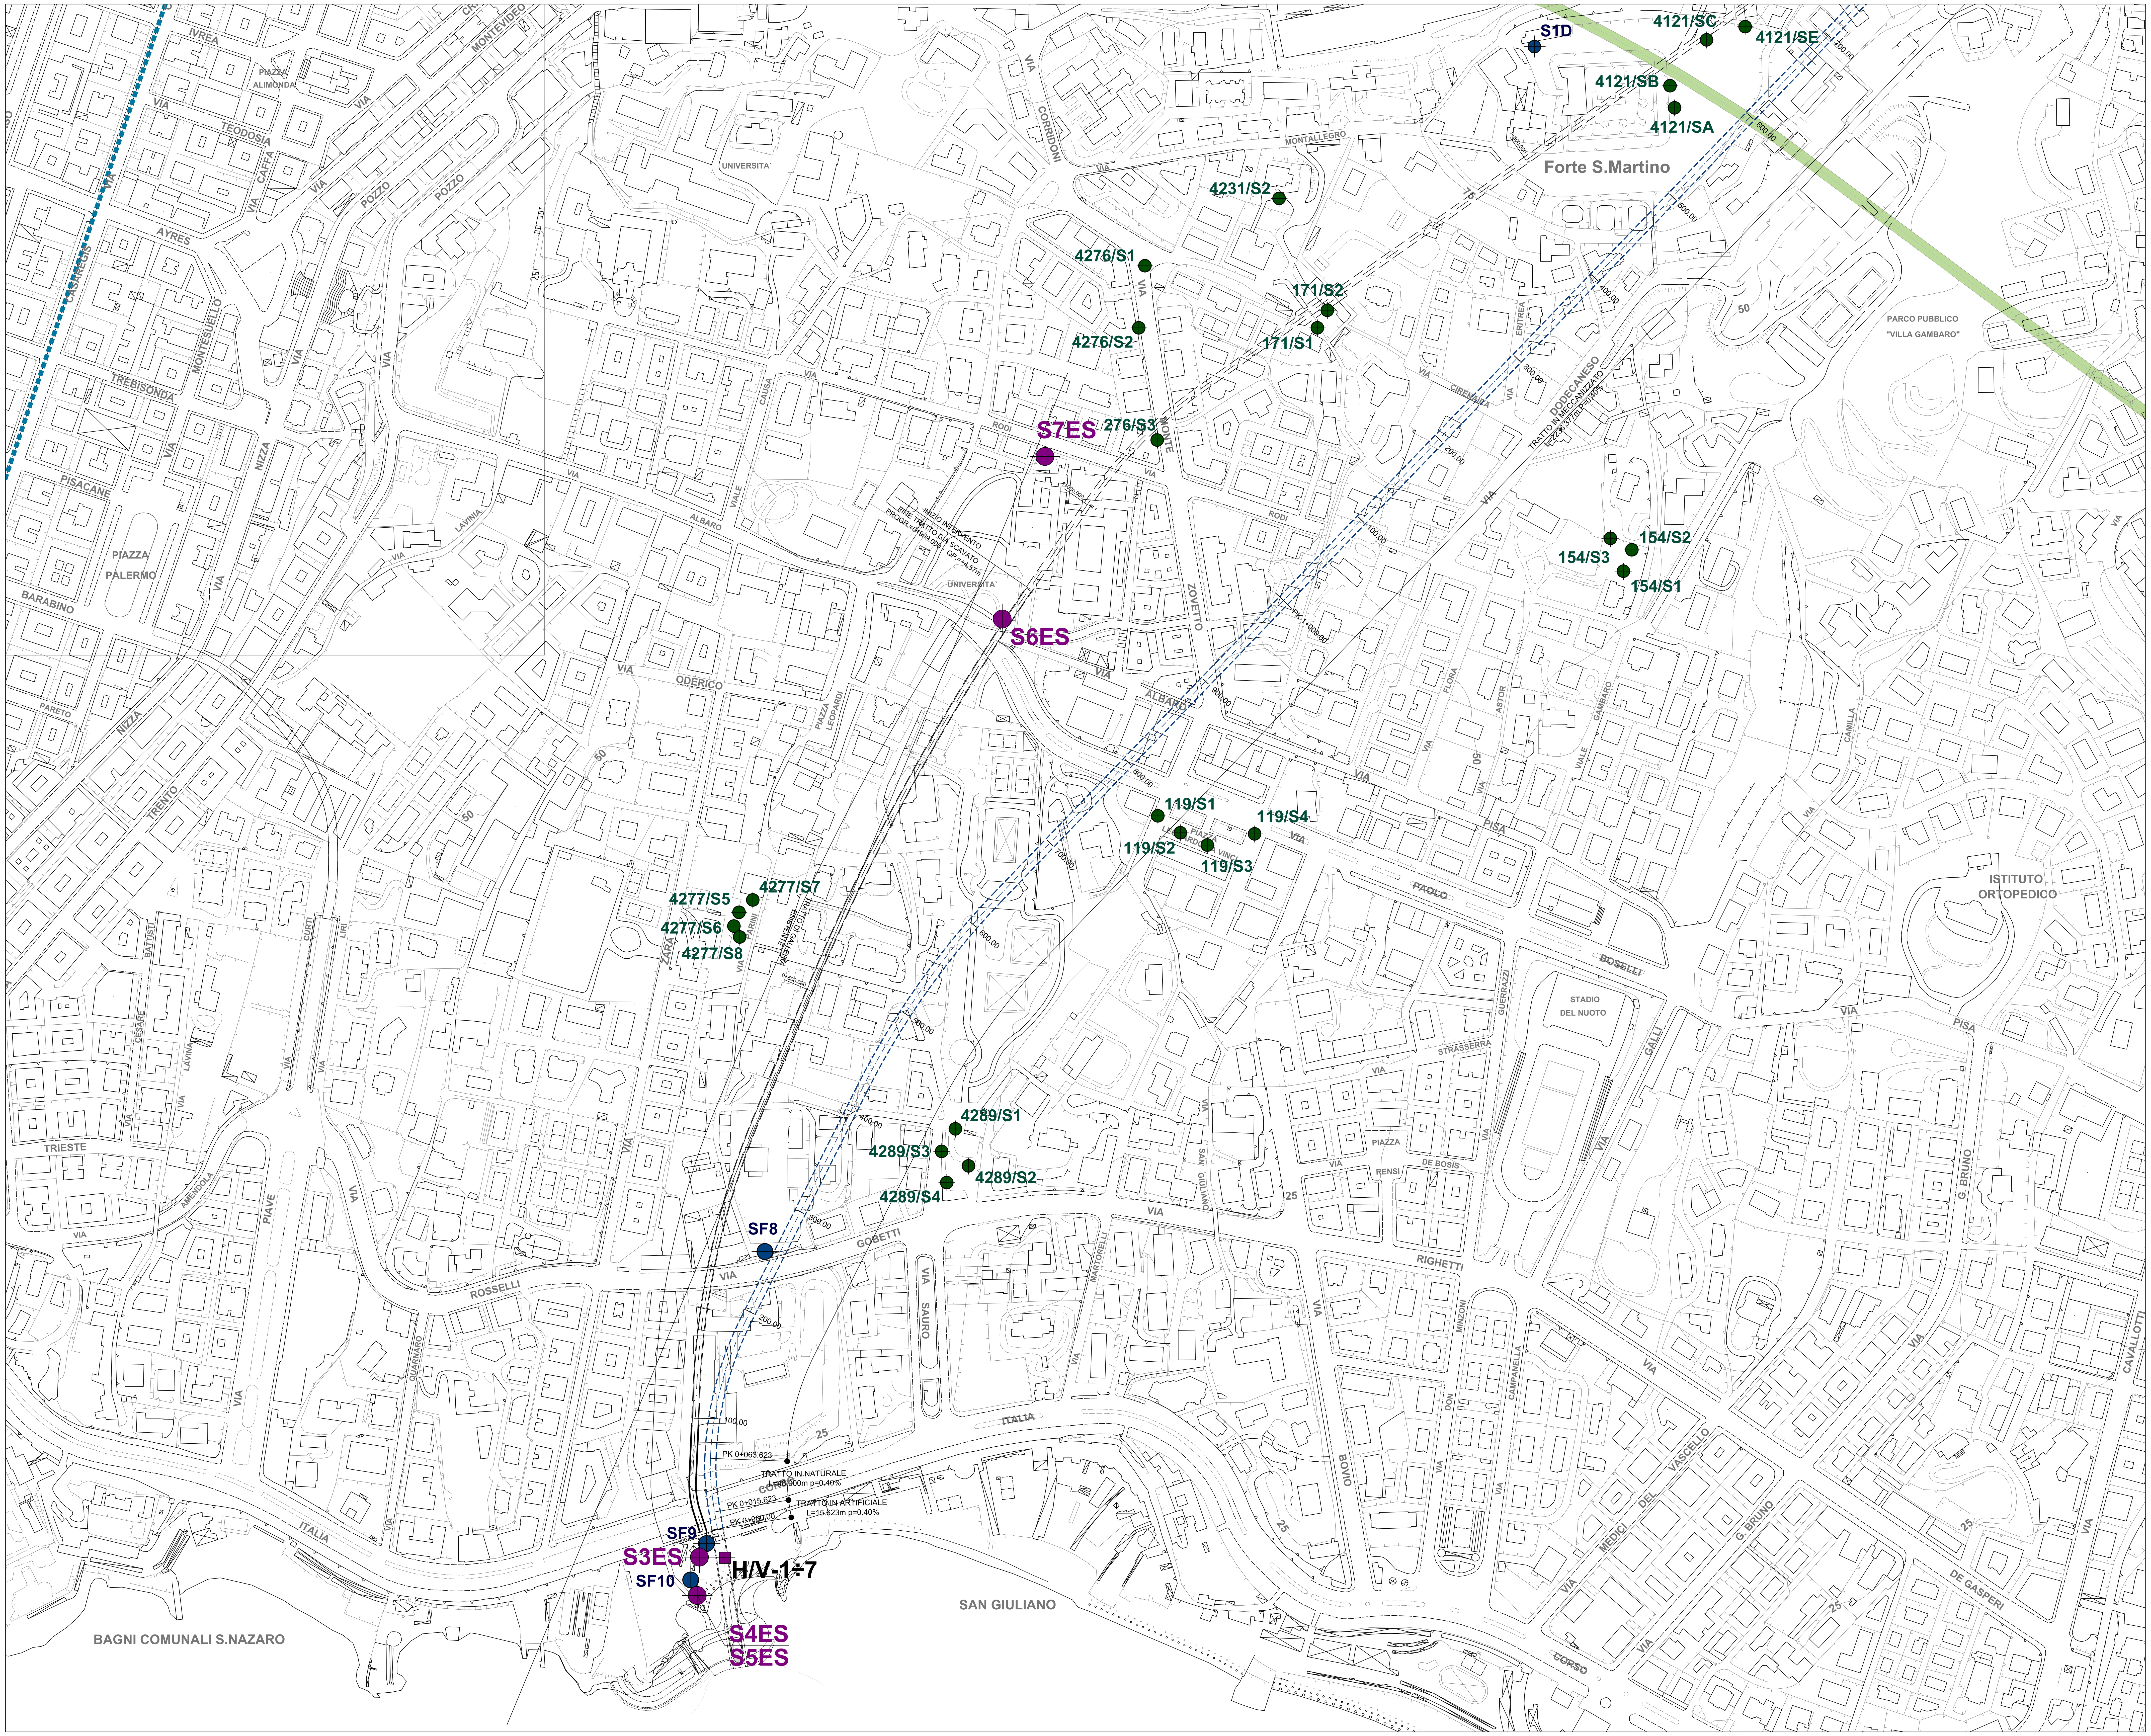


PIANTA CHIAVE

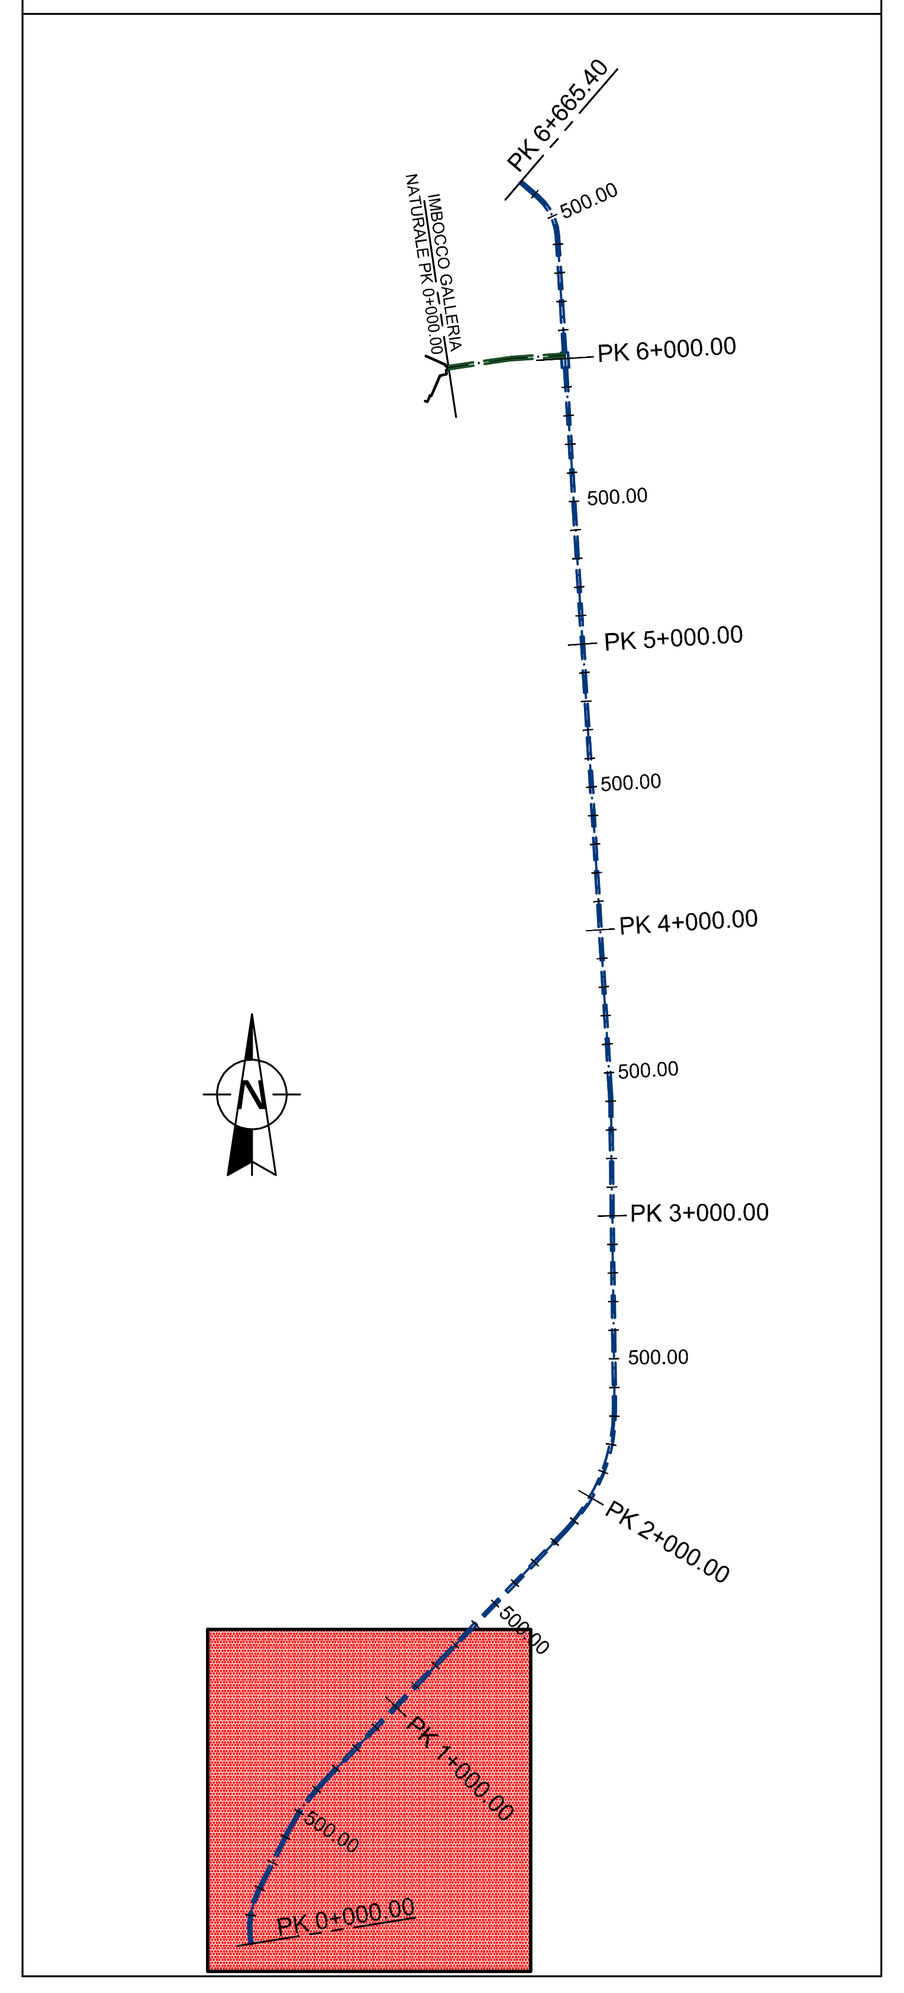

LEGENDA INDAGINI PREGRESSE

3007/S23	- Indagini pregresse e numero di repertorio (campagne 1980-2003).
SF5	- Sondaggi eseguiti per il "progetto del deviatore del torrente Fereggiano" (1989).
SA1-SA4	- Indagini eseguite per il "progetto di caratterizzazione geomeccanica dei terreni per opere in microtunnel" (2002)
S1D-S8D	- Sondaggi geognostici a carotaggio continuo per la galleria scolmatrice (campagna PD 2007)
S7ES	- Sondaggi geognostici a carotaggio continuo per la galleria Fereggiano (campagna 2015)
H/V-1	- Indagine sismica HVSR per la galleria fereggiano (2015)

LEGENDA INDAGINI INTEGRATIVE - PE 2017

SEB1-SEB5	- Sondaggi
SIS01-02 / LINEA A-B	- Stendimenti sismica a rifrazione
SIS05-06	- Stendimenti sismica a riflessione

LEGENDA

- Tracciato di progetto scolmatore Bisagno
- Tracciato di progetto finestra di servizio
- Tracciato canale deviatore Fereggiano
- Reticolo idrografico generale
- Torrente tombato

0	11/2017	PRIMA EMISSIONE	PENNINO	PENNINO	CASSANI
Revisione	Data	Oggetto revisione	Redatto	Verificato	Approvato

REGIONE LIGURIA — #ItaliaSicura Presidenza del Consiglio dei Ministri — COMUNE DI GENOVA

PIANO STRALCIO PER LE AREE METROPOLITANE E LE AREE URBANE
CON ALTO LIVELLO DI POPOLAZIONE ESPOSTA AL RISCHIO DI ALLUVIONI

Presidenza del Consiglio dei Ministri

PRESIDENZA DEL CONSIGLIO DEI MINISTRI
COMMISSARIO STRAORDINARIO
delegato per l'attuazione degli interventi inseriti nell'A.d.P. del 16.09.2010 e ss.ii.
(ex art. 10 del D.L. n. 91 del 24.06.2014)

Commissario straordinario: Dott. Giovanni TOTI

PROGETTISTI

CAPOGRUPPO MANDATARIA: ROCKSOIL S.p.A. CONSULENZA E ASSISTENZA TECNICA nel campo della GEOINGEGNERIA

MANDANTI: art ambiente risorse territorio — HYDRODATA INGEGNERIA DELLE RISORSE IDRICHE

Ing. Mario CANGIANO — Ing. Paolo GALLO
Ing. Francesco DE SANCTIS — Dott.ssa Francesca GIOMI

RESPONSABILE STRUTTURA COMMISSARIALE: Ing. Luca BERRUTI

RESPONSABILE UNICO PROCEDIMENTO: Ing. Stefano PINASCO

Progettista responsabile integrazioni prestazioni specialistiche e Direttore Tecnico della mandataria.
Rocksoil S.p.A.
Ing. Giovanna Cassani
Ord. Ing. Milano N° 20997

Progettista/Geologo specialista responsabile elaborato
Rocksoil S.p.A.
Dott. Geol. Fiorenza Pennino
Ord. Reg. Geologi Lombardia N°1575 AP - sezione A

Intervento/Opera
SECONDO LOTTO DEI LAVORI RELATIVI ALLA REALIZZAZIONE DELLA
GALLERIA SCOLMATRICE DEL TORRENTE BISAGNO IN COMUNE DI GENOVA

PROGETTO ESECUTIVO — N° Progr. ---- — Codice elaborato BIS2E - R - IND01 - PL06 - 0

Oggetto della tavola
INDAGINI
INDAGINI GEOGNOSTICHE
Planimetria con ubicazione delle indagini geognostiche - Tav. 5/5

Scala 1:2000
Data NOVEMBRE 2017

Codice FILE BIS2E-R-IND01-PL06-0

I DISEGNI E LE INFORMAZIONI IN ESSI CONTENUTE SONO PROPRIETA' ESCLUSIVA DELLA STRUTTURA COMMISSARIALE E NON POSSONO ESSERE MODIFICATI, RIPRODOTTI, RESI PUBBLICI O UTILIZZATI PER USI DIFFERENTI DA QUELLI PER CUI SONO STATI REDATTI, SALVO AUTORIZZAZIONE SCRITTA.

417.01/173429 01.dwg 27.11.17 – REV.01 NT

FATTORE DI PLOTTAGGIO : 1:1 FILE STAMPA : Drawingmaster Flat.ctb