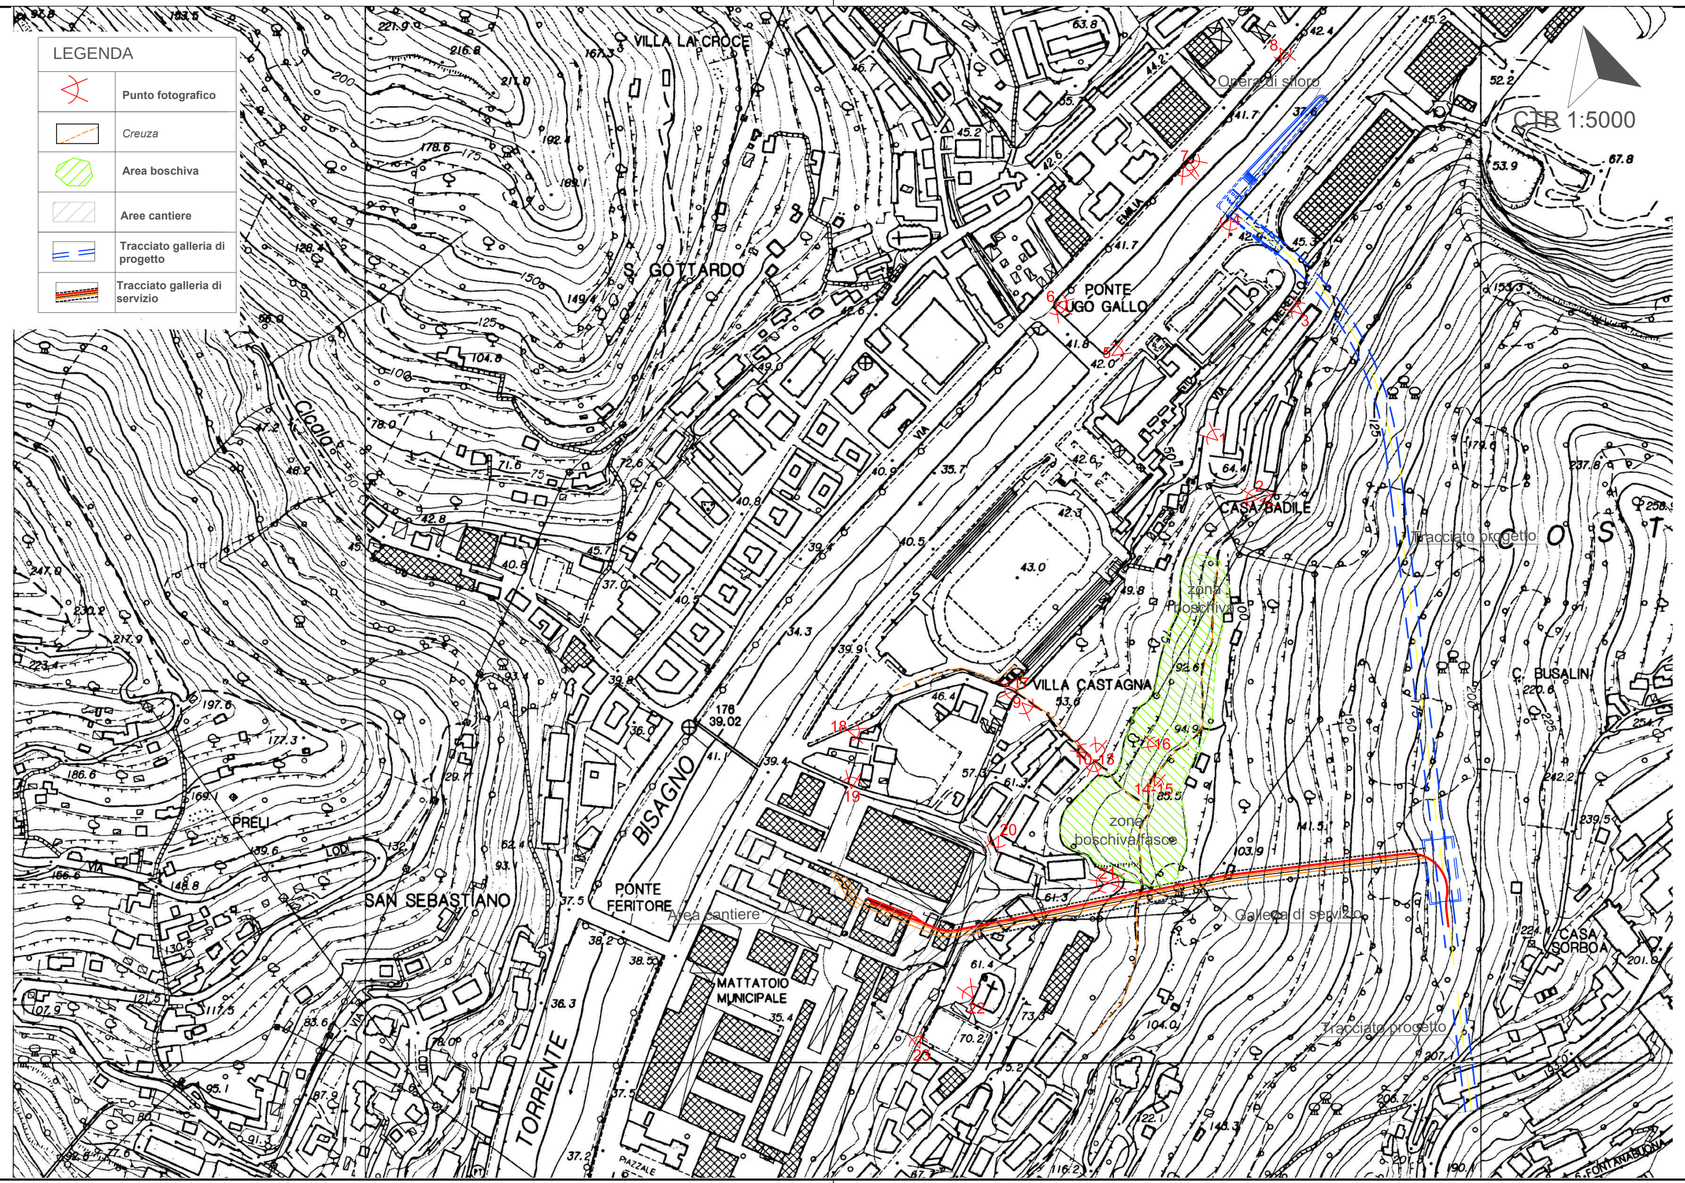



FATTORE DI PLOTTAGGIO : 1:1 FILE STAMPA : Drawingmaster ra.ctb

| Revisione | Data | Oggetto revisione | Redatto | Verificato | Approvato |
|---|---|---|---|---|---|
| | | | | | |
| | | | | | |
| 0 | 11/2017 | PRIMA EMISSIONE | GIOMI | GIOMI | CASSANI |

REGIONE LIGURIA

#ItaliaSicura Presidenza del Consiglio dei Ministri

COMUNE DI GENOVA

# PIANO STRALCIO PER LE AREE METROPOLITANE E LE AREE URBANE CON ALTO LIVELLO DI POPOLAZIONE ESPOSTA AL RISCHIO DI ALLUVIONI

Presidenza del Consiglio dei Ministri

PRESIDENZA DEL CONSIGLIO DEI MINISTRI
COMMISSARIO STRAORDINARIO
delegato per l'attuazione degli interventi inseriti nell'A.d.P. del 16.09.2010 e ss.ii.
(ex art. 10 del D.L. n. 91 del 24.06.2014)

Commissario straordinario
**Dott. Giovanni TOTI**

PROGETTISTI

RESPONSABILE STRUTTURA COMMISSARIALE
**Ing. Luca BERRUTI**

RESPONSABILE UNICO PROCEDIMENTO
**Ing. Stefano PINASCO**

CAPOGRUPPO MANDATARIA:

ROCKSOIL S.p.A.
CONSULENZA E ASSISTENZA TECNICA nel campo della GEOINGEGNERIA

Progettista responsabile integrazioni prestazioni specialistiche e Direttore Tecnico della mandataria.
Rocksoil S.p.A.
Ing. Giovanna Cassani
Ord. Ingg. Milano N° 20997

MANDANTI:

art ambiente risorse territorio

HYDRODATA INGEGNERIA DELLE RISORSE IDRICHE

**Ing. Mario CANGIANO**

**Ing. Paolo GALLO**

**Ing. Francesco DE SANCTIS**

**Dott.ssa Francesca GIOMI**

ORDINE DEGLI INGEGNERI DELLA PROVINCIA DI MILANO
DOTT. ING. CASSANI GIOVANNA
Sez. A Settori: civile e ambientale, industriale, dell'informazione
n° A 20997

Progettista/Progettisti responsabili elaborato

Dott.ssa Francesca Giomi

**Dott. FRANCESCA GIOMI**
Scalinata Lercari, 4/7 - 16124 Genova
+39 340 5086858 - francesca.giomi@alice.it
P.I. 01700680992 - C.F. GMIFNC83P52 D969Z
PEC/ francescagiomi@pec.it

Intervento/Opera

SECONDO LOTTO DEI LAVORI RELATIVI ALLA REALIZZAZIONE DELLA GALLERIA SCOLMATRICE DEL TORRENTE BISAGNO IN COMUNE DI GENOVA

PROGETTO ESECUTIVO

N° Progr. ----

Codice elaborato BIS2E - G - ARC00 - PL01 - 0

Oggetto della tavola

VALUTAZIONE DI IMPATTO ARCHEOLOGICO

RELAZIONE PER LA VERIFICA PREVENTIVA DELL'INTERESSE ARCHEOLOGICO

Planimetria zona torrente Bisagno/Ponte Ugo Gallo,

imbocco e cantiere area ex Canile - punti scatti fotografici

Scala

Data NOVEMBRE 2017

Codice FILE BIS2E-G-ARC00-PL01-0.DWG

I DISEGNI E LE INFORMAZIONI IN ESSI CONTENUTE SONO PROPRIETA' ESCLUSIVA DELLA STRUTTURA COMMISSARIALE E NON POSSONO ESSERE MODIFICATI, RIPRODOTTI, RESI PUBBLICI O UTILIZZATI PER USI DIFFERENTI DA QUELLI PER CUI SONO STATI REDATTI, SALVO AUTORIZZAZIONE SCRITTA.